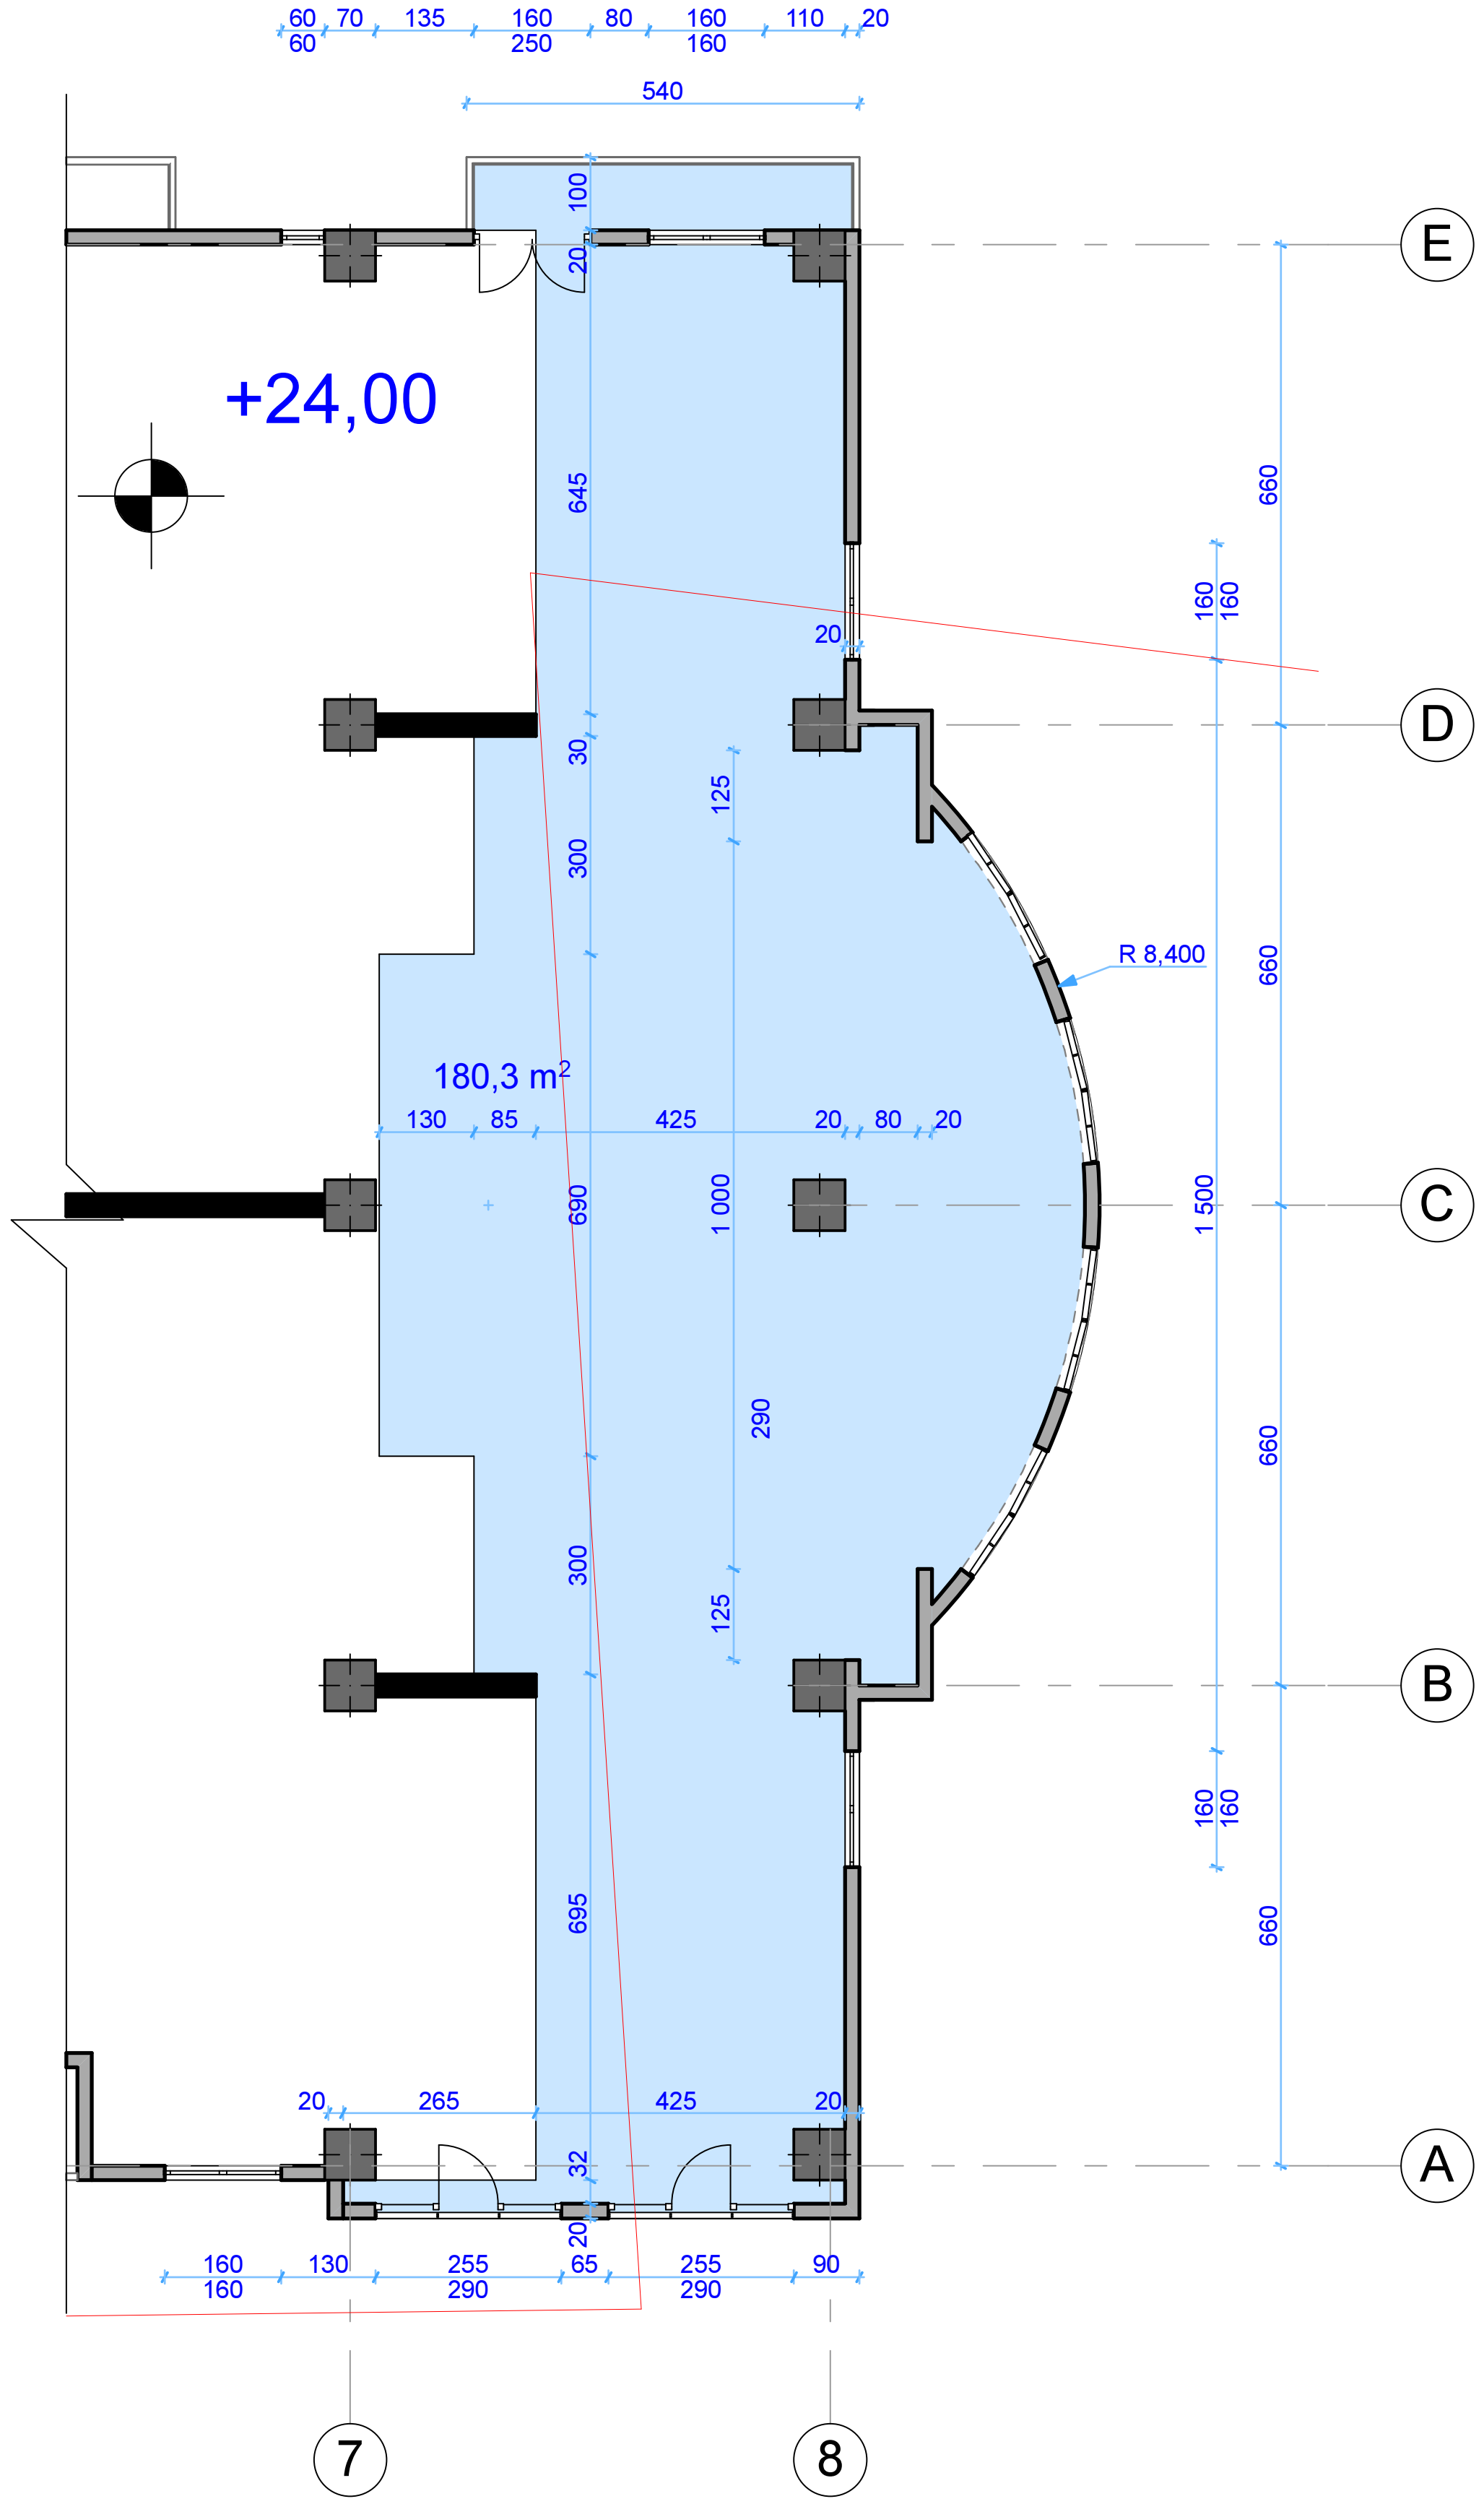

შ.პ.ს. "არდუ"		∘ არქიტექტურა ∘ დიზაინი ∘ უძრავი ქონება	საცხოვრებელი კომპლექსი ქ.თბილისში ქ. წამებულის/ბოჭორმის ქ. №50/18 - ში (კორექტირება)			"ARDU" Ltd
დირექტორი		გ.ბოკუჩავა				
პრ.მთ. არქიტ.		გ.ბოკუჩავა	არქიტექტურა			დაკვეთა
ავტორი		გ.ბოკუჩავა	8 სართულის დემონტაჟის ანაზომი			
დაამუშავა		ა.ჯანგიძე	სტადია	ფურცელი	ფურც.რაოდ.	მასშტაბი	თარიღი
			მ.პ.		50	1:150	2011

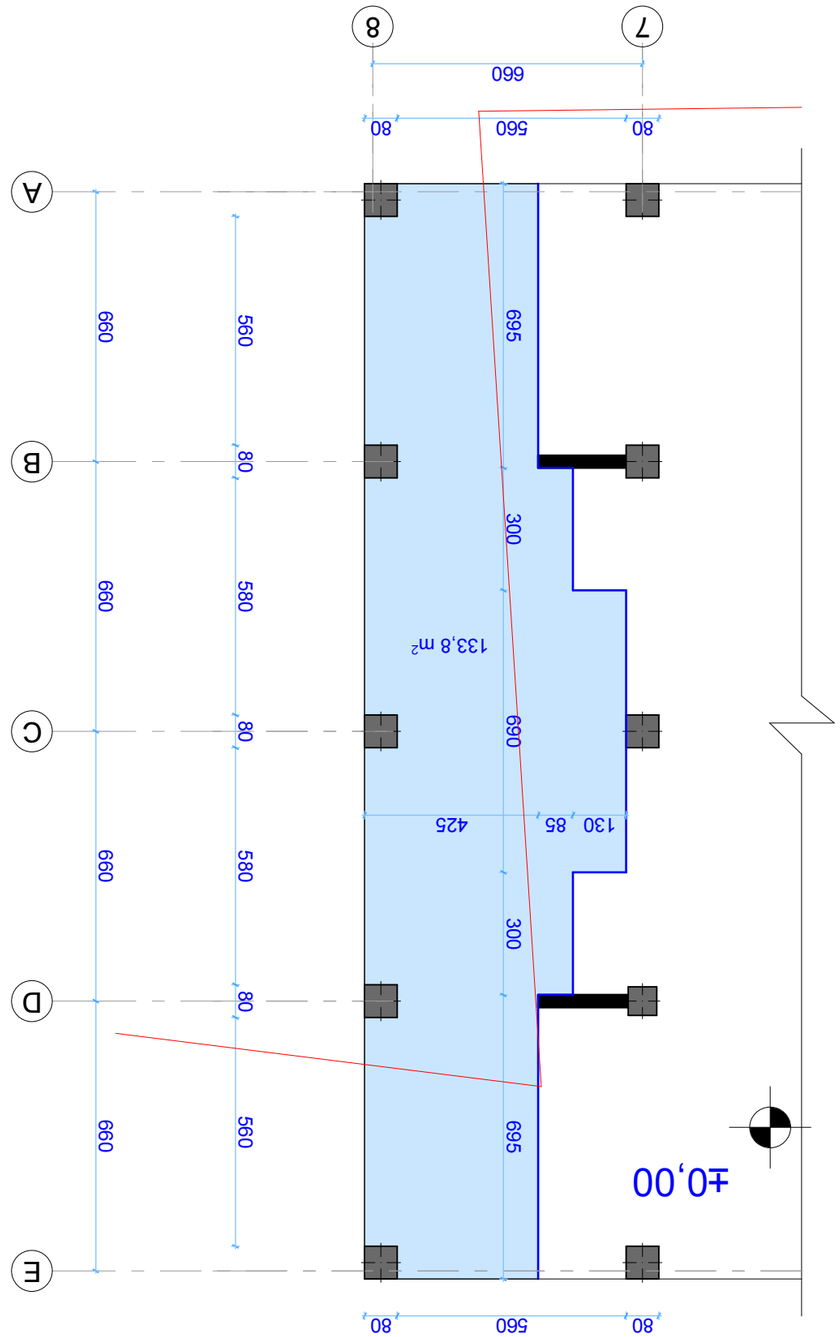


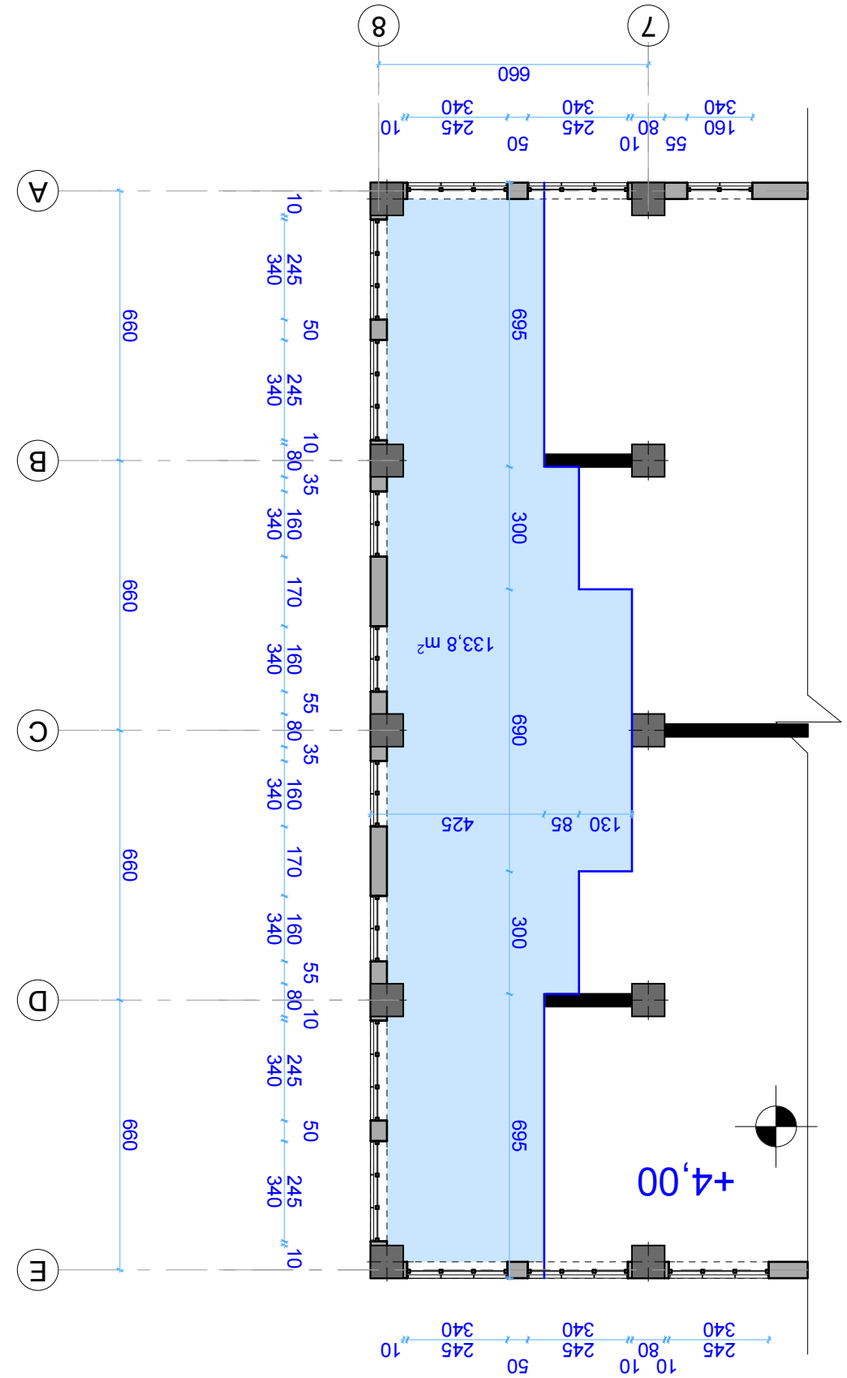


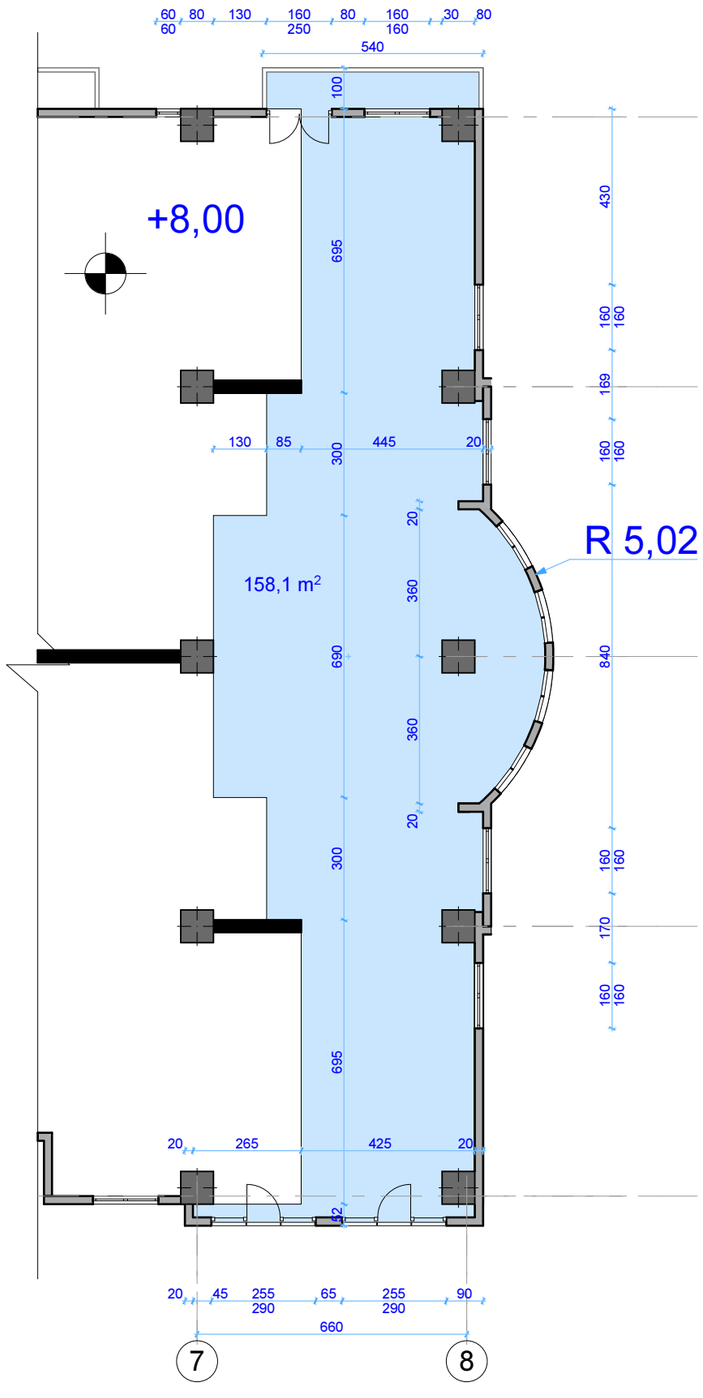

შ.პ.ს. "არდუ"		არქიტექტურა დიზაინი შარავი ქონება	საცხოვრებელი კომპლექსი ქ.თბილისში ქ. წამებულის/ბოჭორმის ქ. №50/18 - ში (კორექტირება)				"ARDU" Ltd
დირექტორი		გ.ბოკუჩავა					
პრ.მთ. არქიტ.		გ.ბოკუჩავა	არქიტექტურა				დაკვეთა
ავტორი		გ.ბოკუჩავა	3 სართულის დემონტაჟის ანაზომი				
დაამუშავა		ა.ჯანგძე	სტადია	ფურცელი	ფურც.რაოდ.	მასშტაბი	თარიღი
			მ.პ.		50	1:150	2011

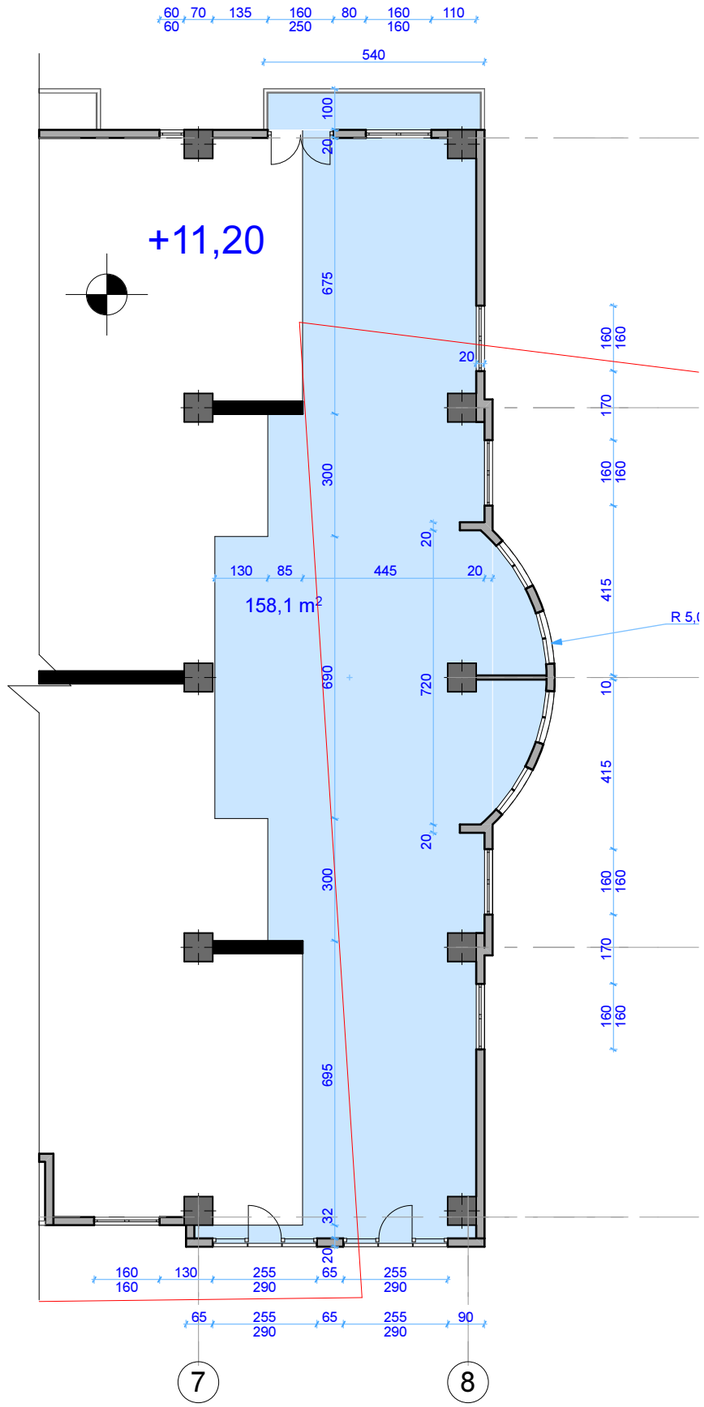

შ.პ.ს. "არდუ"		• არქიტექტურა • დიზაინი • უძრავი ქონება	საცხოვრებელი კომპლექსი ქ.თბილისში ქ. წამებაულის/ბოჭორმის ქ. №50/18 - ში (კორექტირება)				"ARDU" Ltd
დირექტორი		გ.ბოკუჩავა					
პრ.მთ. არქიტ.		გ.ბოკუჩავა	არქიტექტურა				ნაკვეთი
ავტორი		გ.ბოკუჩავა	4 სართულის დემონტაჟის ანაზომი				
დაამუშავა		ა.ჯანგძე	სტადია	ფურცელი	ფურც.რაოდ.	მასშტაბი	თარიღი
			მ.პ.		50	1:150	2011

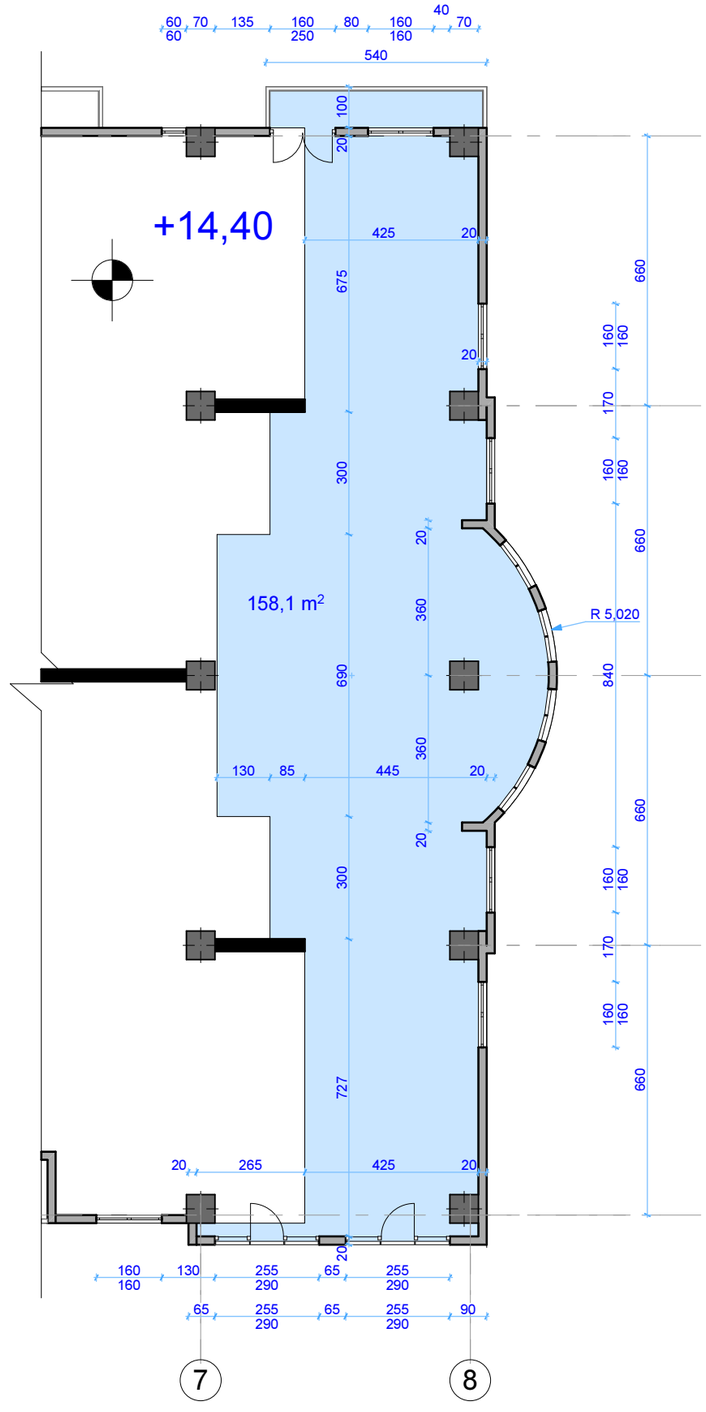

შპს. "არდუ"		• არქიტექტურა • დიზაინი • შრომის ქრონება	საცხოვრებელი კომპლექსი ქ.თბილისში ქ. წამებულის/ბოჭორმის ქ. №50/18 - ში (კორექტირება)				"ARDU" Ltd
დირექტორი		გ.ბოკუჩავა					
პრ.მთ. არქიტ.		გ.ბოკუჩავა	არქიტექტურა				ღაკვეთა
ავტორი		გ.ბოკუჩავა	5 სართულის დემონტაჟის ანაზომი				
დაამუშავა		ა.ჯანგბიძე	სტადია	ფურცელი	ფურც.რაოდ.	მასშტაბი	თარიღი
			მ.პ.		50	1:150	2011

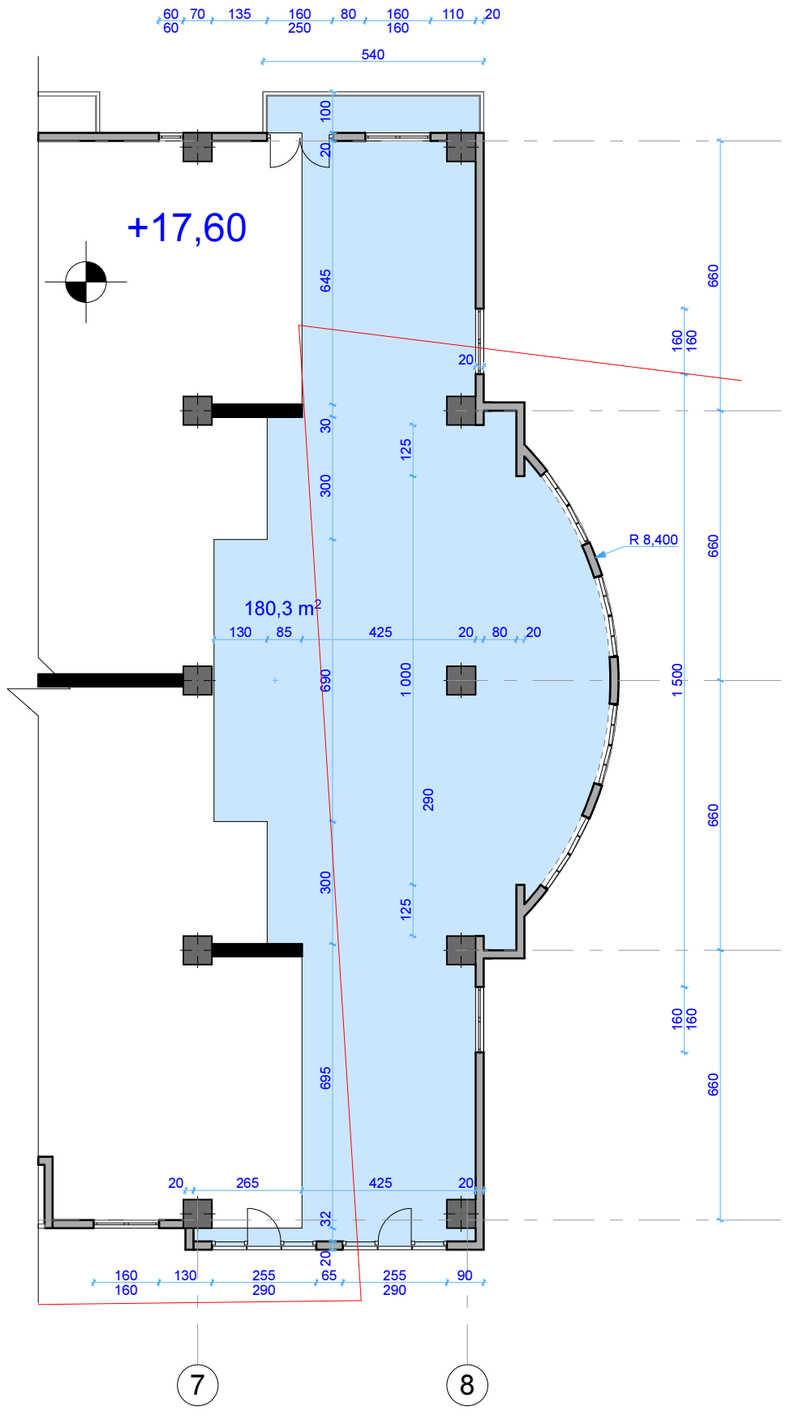

შ.პ.ს. "არდუ"		• არქიტექტურა • დიზაინი • უძრავი ქონება	საცხოვრებელი კომპლექსი ქ.თბილისში ქ. წამებულის/ბოჭორმის ქ. №50/18 - ში (კორექტირება)				"ARDU" Ltd
დირექტორი		გ.ბოკუჩავა					
არ.მთ. არქიტ.		გ.ბოკუჩავა	არქიტექტურა				დაკვეთა
ავტორი		გ.ბოკუჩავა	6 სართულის დემონტაჟის ანაზომი				
დაამუშავა		ა.ჯანჯიძე	სტადია	ფურცელი	ფურც.რაოდ.	მასშტაბი	თარიღი
			შ.პ.		50	1:150	2011

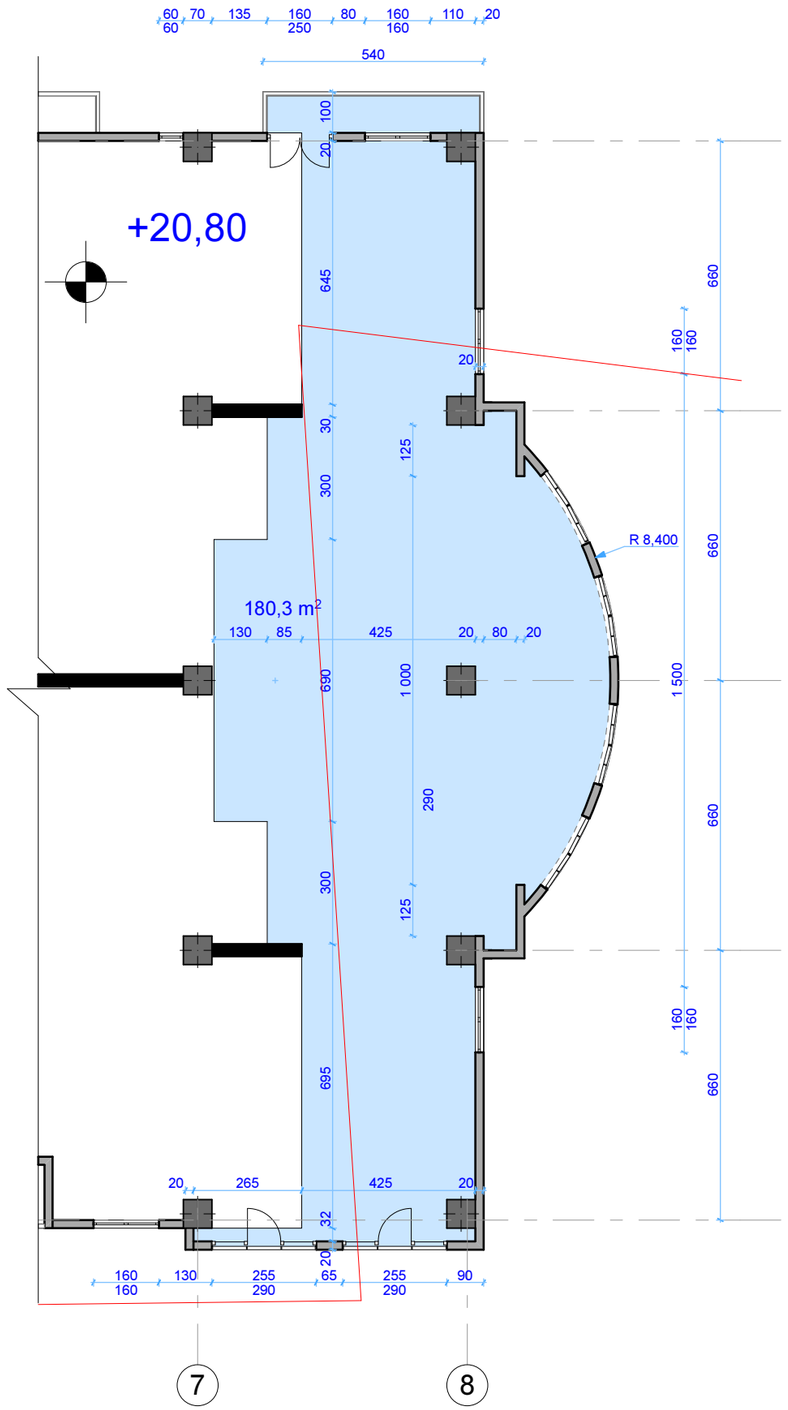

შ.პ.ს. "არდუ"		არქიტექტურა ღიგაინი უძრავი ქონება	საცხოვრებელი კომპლექსი ქ.თბილისში ქ. წამებულის/ბოჭორმის ქ. №50/18 - ში (კორექტირება)				"ARDU" Ltd
დირექტორი		გ.ბოკუჩავა					
პრ.მთ. არქიტ.		გ.ბოკუჩავა	არქიტექტურა				დაკვეთა
ავტორი		გ.ბოკუჩავა	7 სართულის დემონტაჟის ანაზომი				
დაამუშავა		ა.ჯანჯიძე	სტადია	ფურცელი	ფურც.რაოდ.	მასშტაბი	თარიღი
			მ.პ.		50	1:150	2011

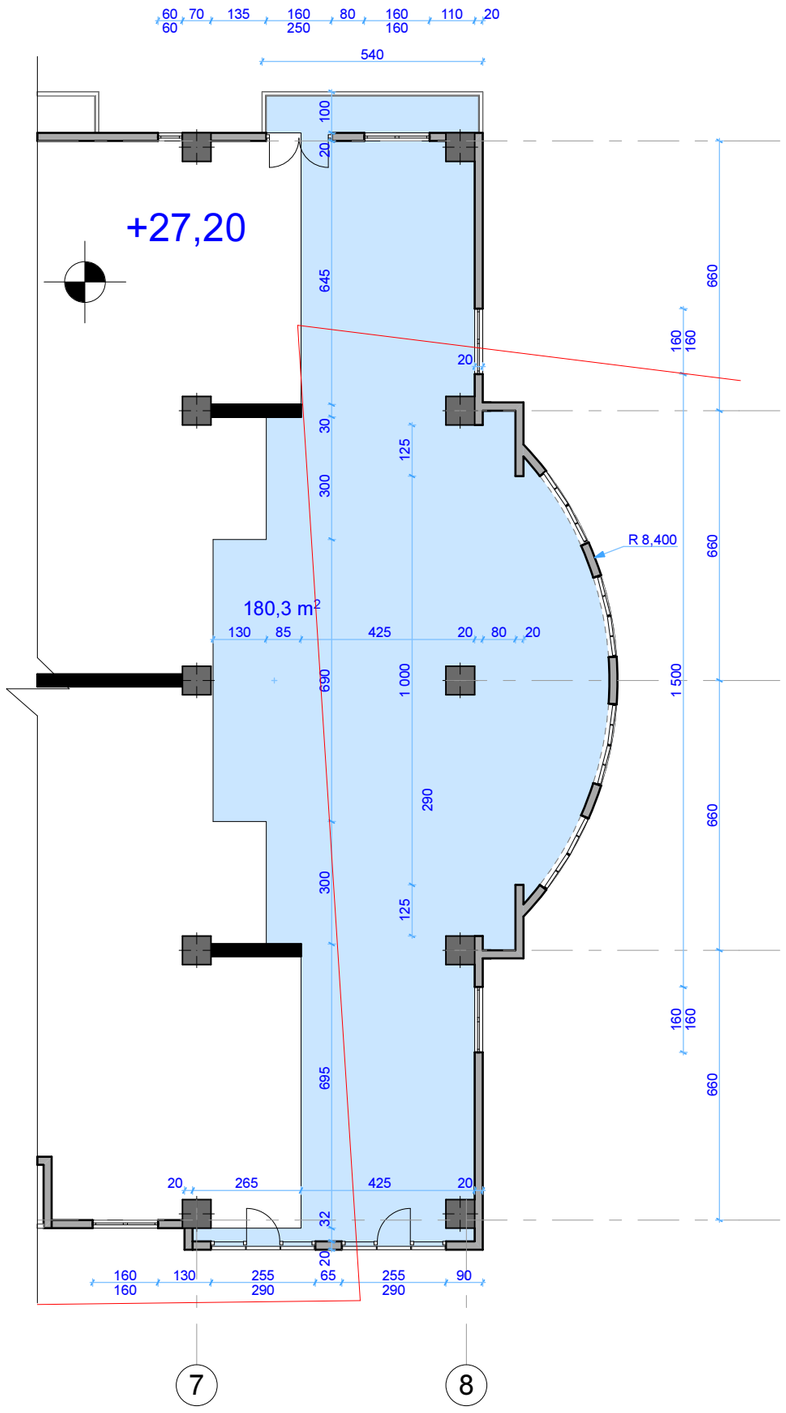

შ.პ.ს. "არდუ"		• არქიტექტურა • დიზაინი • შრომის ქონება	საცხოვრებელი კომპლექსი ქ.თბილისში ქ. წამებულის/ბოჭორმის ქ. №50/18 - ში (კორექტირება)				"ARDU" Ltd
დირექტორი		გ.ბოკუჩავა					
პრ.მთ. არქიტ.		გ.ბოკუჩავა	არქიტექტურა				დაკვეთა
ავტორი		გ.ბოკუჩავა	9 სართულის დემონტაჟის ანაზომი				
დაამუშავა		ა.ჯანგძე	სტადია	ფურცელი	ფურც.რაოდ.	მასშტაბი	თარიღი
			მ.პ.		50	1:150	2011

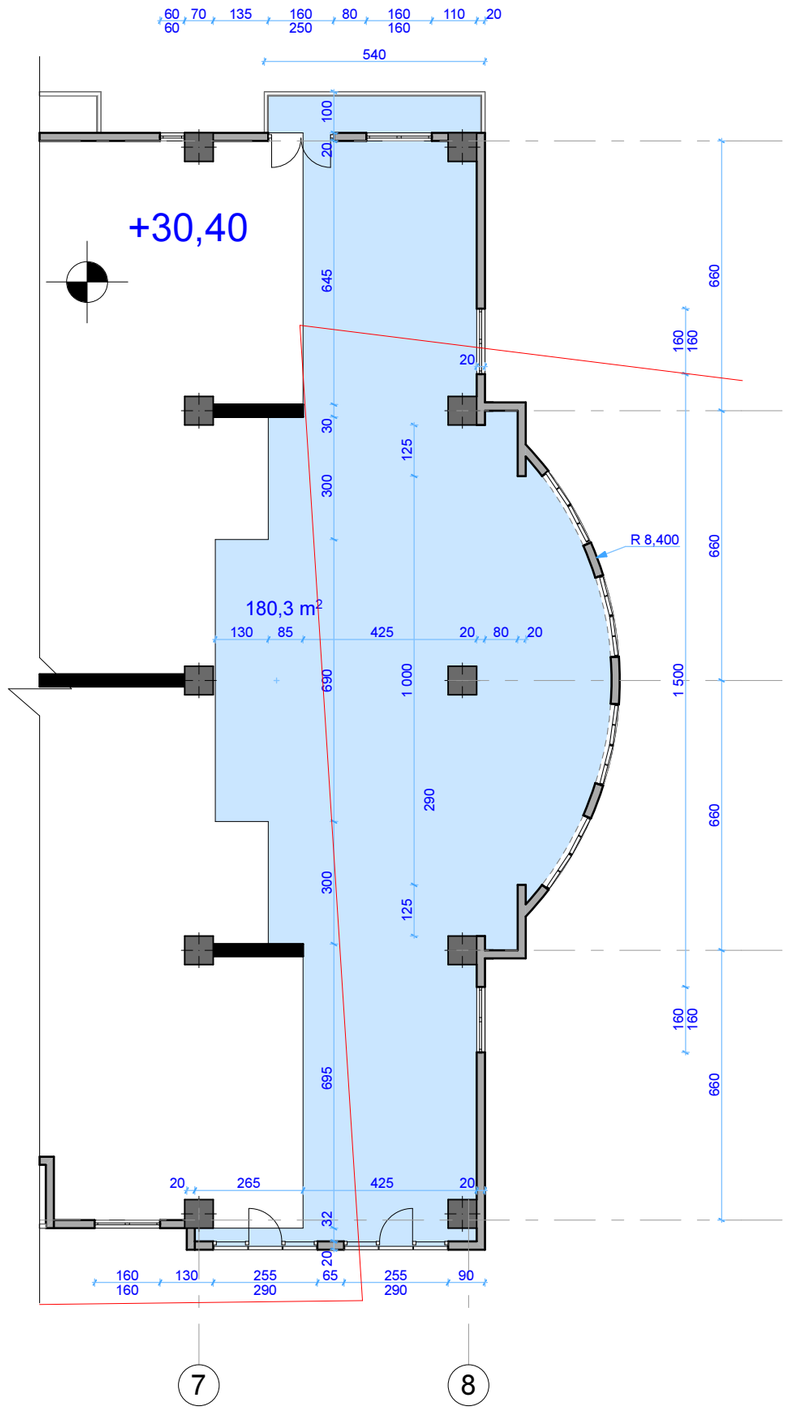

შ.პ.ს. "არდუ"		• არქიტექტურა • დიზაინი • უძრავი ქონება	საცხოვრებელი კომპლექსი ქ.თბილისში ქ. წამებულის/ბოჭორმის ქ. №50/18 - ში (კორექტირება)				"ARDU" Ltd
დირექტორი		გ.ბოკუჩავა					
პრ.მთ. არქიტ.		გ.ბოკუჩავა	არქიტექტურა				დაკვეთა
ავტორი		გ.ბოკუჩავა	10 სართულის დემონტაჟის ანაზომი				
დაამუშავა		ა.ჯანჯიძე	სტადია	ფურცელი	ფურც.რაოდ.	მასშტაბი	თარიღი
			მ.პ.		50	1:150	2011

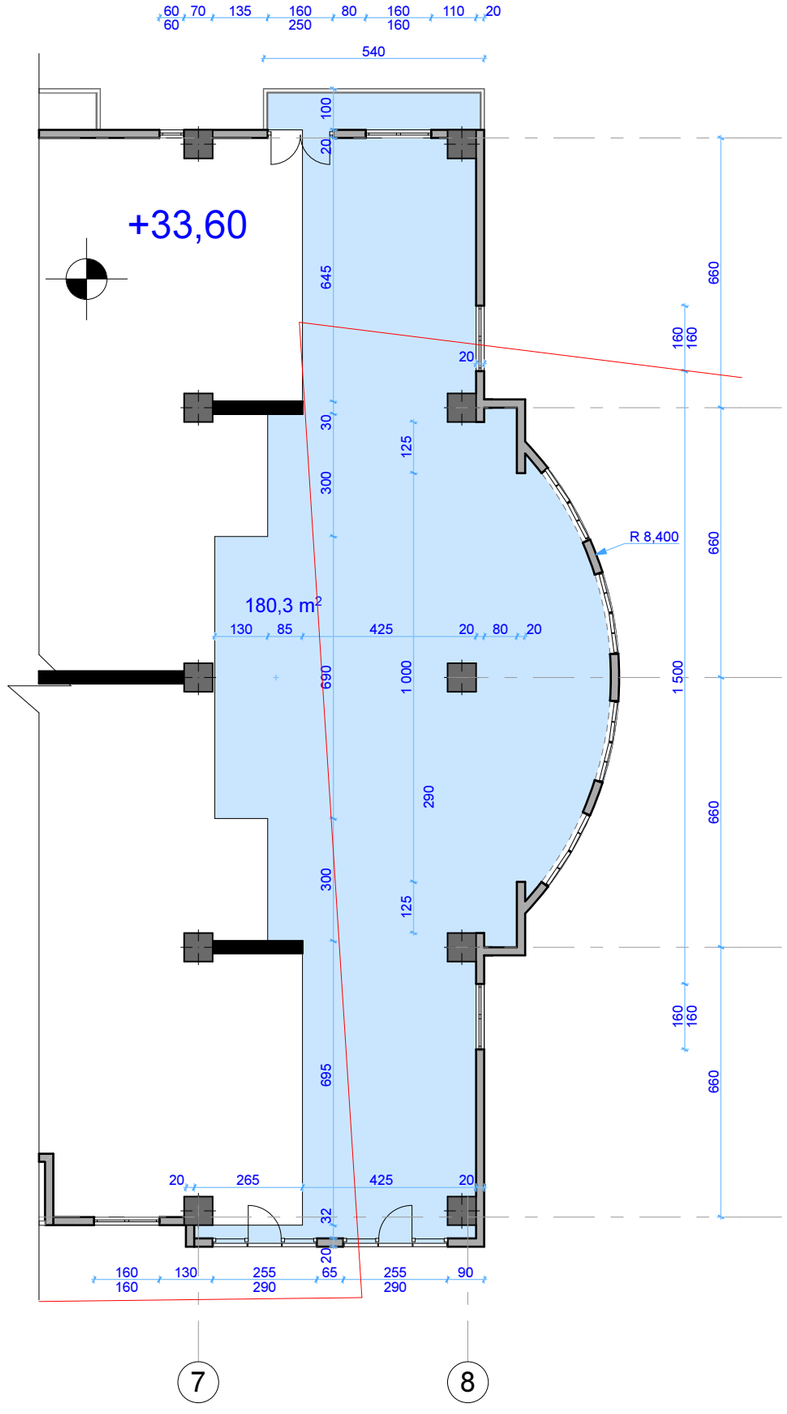

შ.პ.ს. "ARDU"		• არქიტექტურა • დიზაინი • შრომის ქონება	საცხოვრებელი კომპლექსი ქ.თბილისში ქ. წამებულის/ბოჭორმის ქ. №50/18 - ში (კორექტირება)				"ARDU" Ltd
დირექტორი		გ.ბოკუჩავა					
პრ.მთ. არქიტ.		გ.ბოკუჩავა	არქიტექტურა				ღაკვეთა
ავტორი		გ.ბოკუჩავა	11 სართულის დემონტაჟის ანაზომი				
დაამუშავა		ა.ჯანგბიძე	სტადია	ფურცელი	ფურც.რაოდ.	მასშტაბი	თარიღი
			შ.პ.		50	1:150	2011

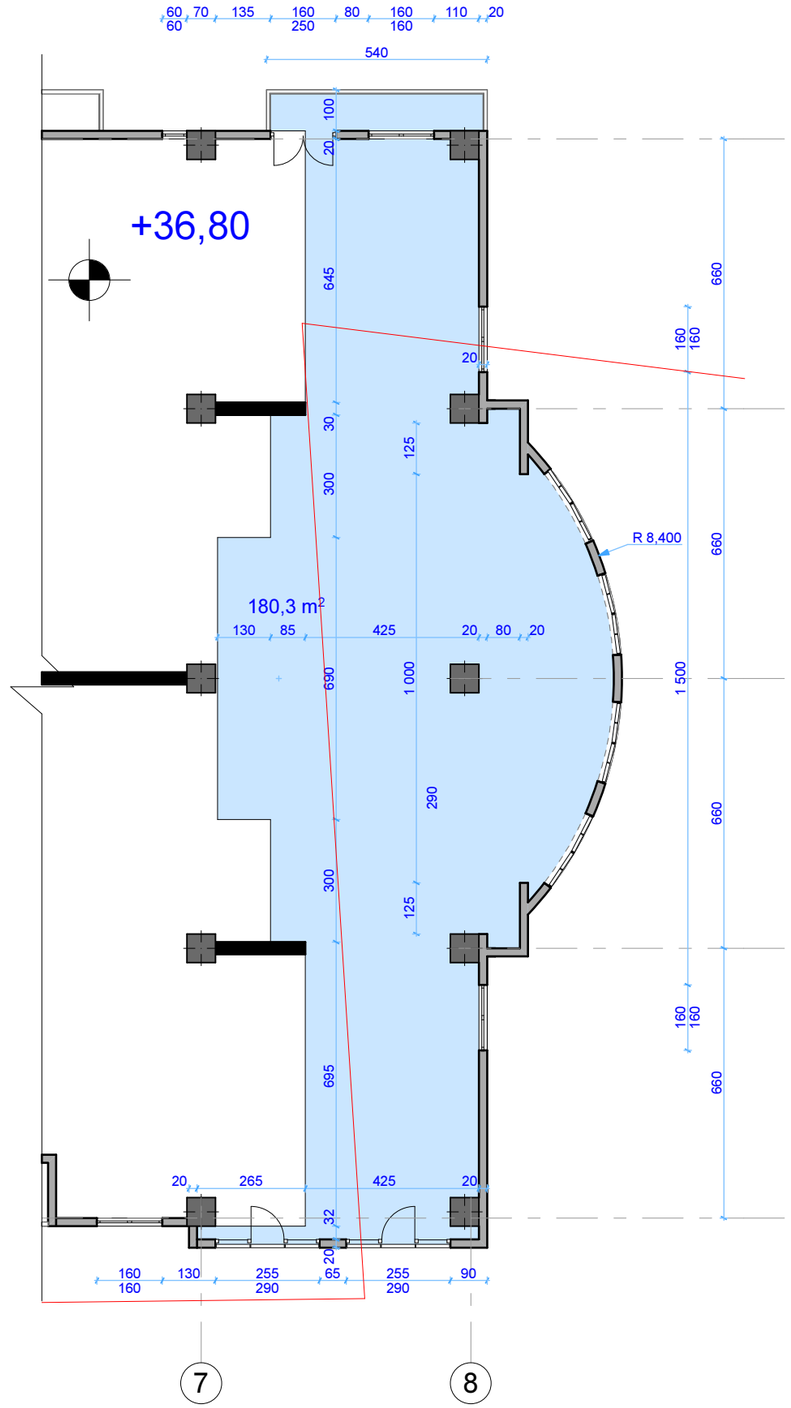

შ.პ.ს. "არდუ"		• არქიტექტურა • დიზაინი • უძრავი ქონება	საცხოვრებელი კომპლექსი ქ.თბილისში ქ. წამებულის/ბოჭორმის ქ. №50/18 - ში (კორექტირება)				"ARDU" Ltd
დირექტორი		გ.ბოკუჩავა					
არ.მთ. არქიტ.		გ.ბოკუჩავა	არქიტექტურა				დაკვეთა
ავტორი		გ.ბოკუჩავა	12 სართულის დემონტაჟის ანაზომი				
დაამუშავა		ა.ჯანფიძე	სტადია	ფურცელი	ფურც.რაოდ.	მასშტაბი	თარიღი
			პ.პ.		50	1:150	2011

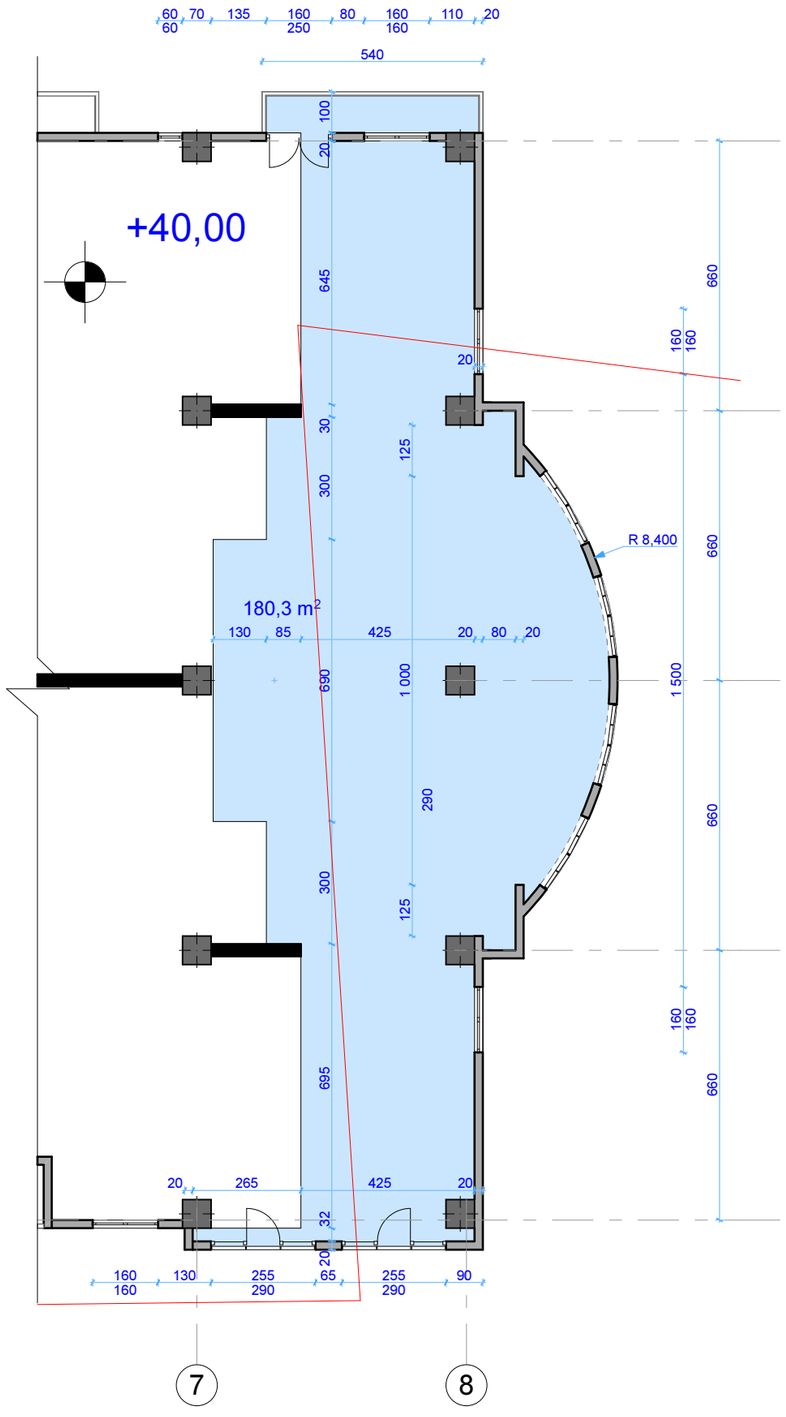

შპს. "არდუ"		• არქიტექტურა • დიზაინი • შრომის ქონება	საცხოვრებელი კომპლექსი ქ.თბილისში ქ. წამებულის/ბოჭორმის ქ. №50/18 - ში (კორექტირება)				"ARDU" Ltd
დირექტორი		გ.ბოკუჩავა					
პრ.მთ. არქიტ.		გ.ბოკუჩავა	არქიტექტურა				დაკვეთა
ავტორი		გ.ბოკუჩავა	13 სართულის დემონტაჟის ანაზომი				
დაამუშავა		ა.ჯანგძე	სტადია	ფურცელი	ფურც.რაოდ.	მასშტაბი	თარიღი
			მ.პ.		50	1:150	2011

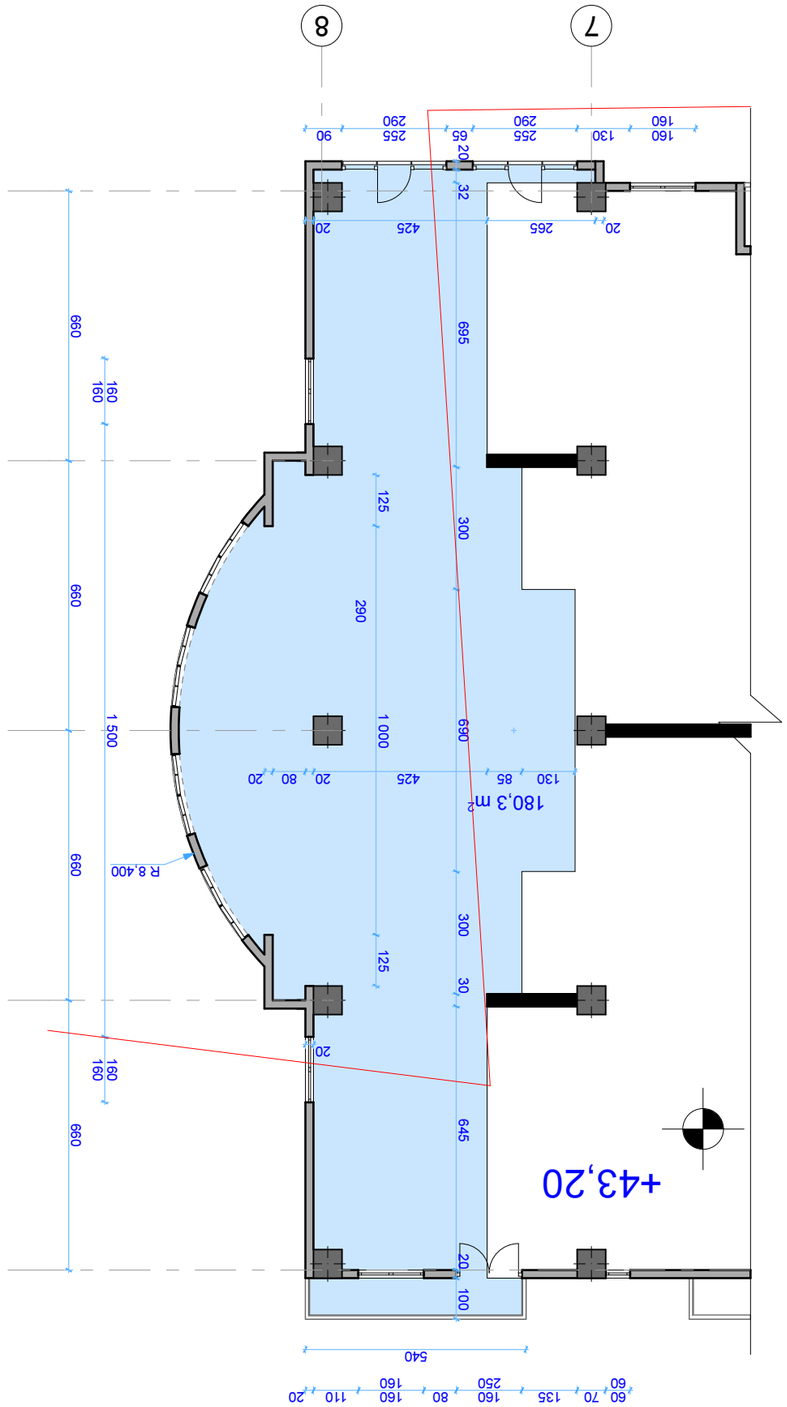


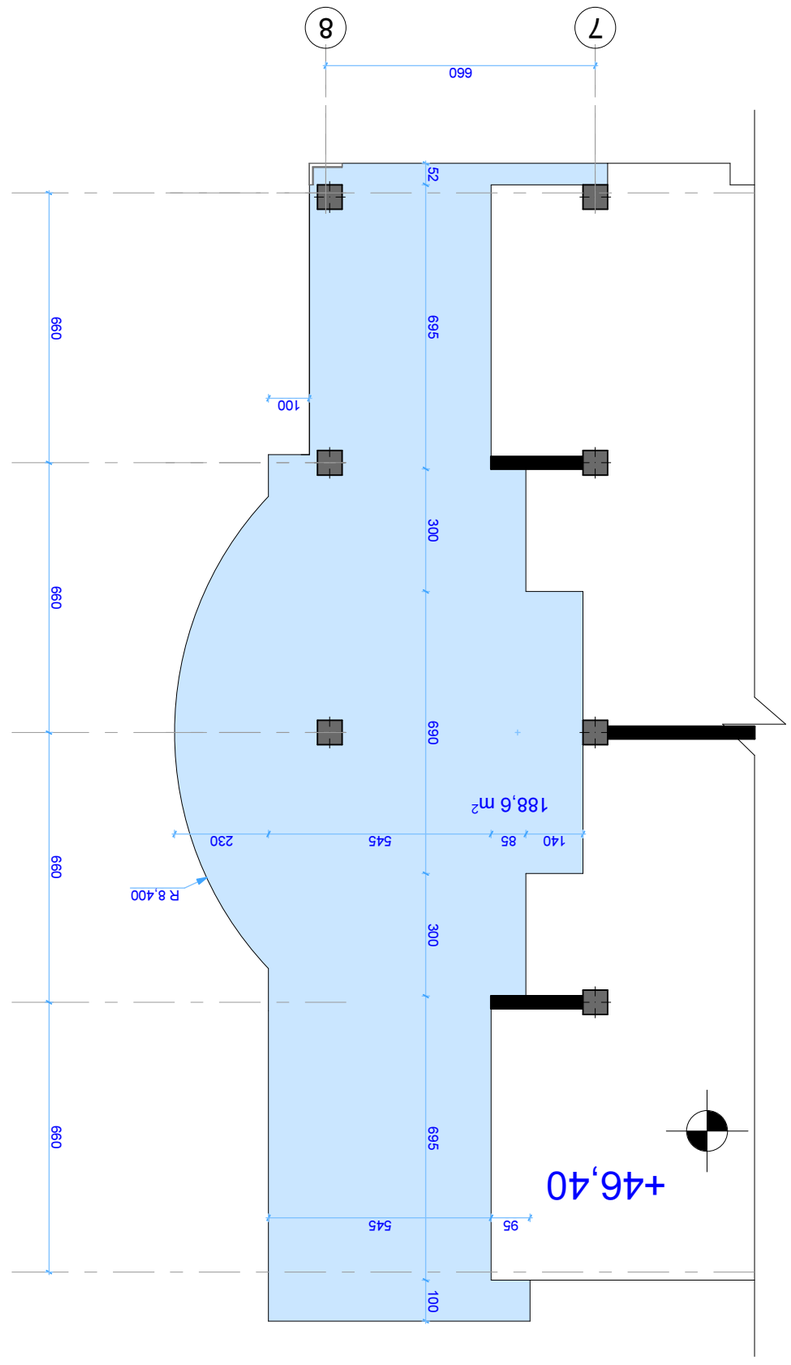



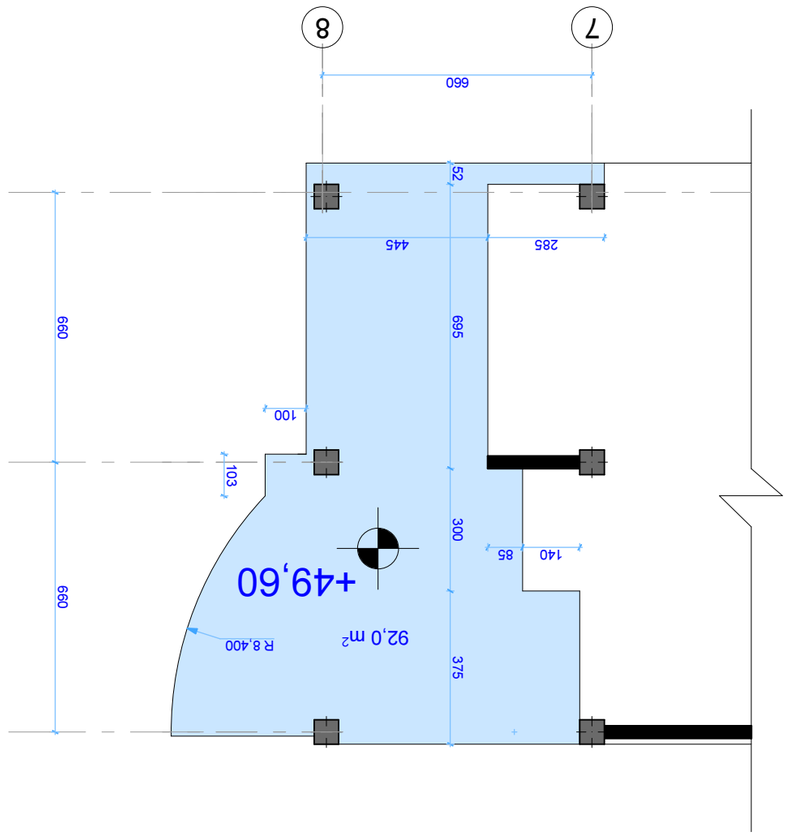


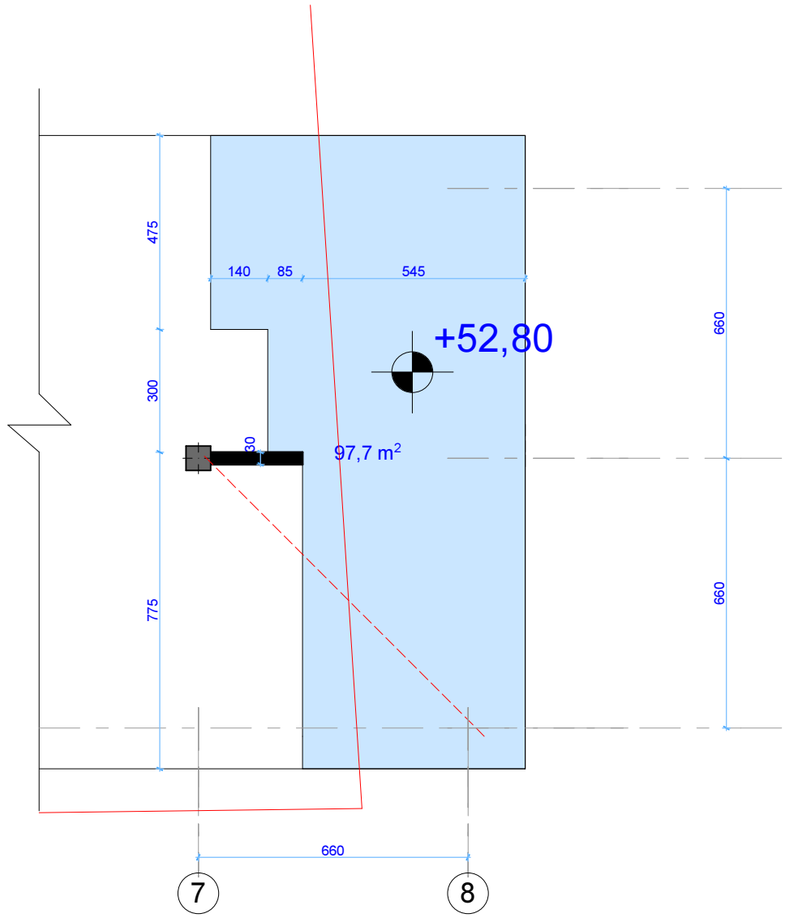

შ.პ.ს. "არდუ"		• არქიტექტურა • დიზაინი • შეკრული ქონება	საცხოვრებელი კომპლექსი ქ.თბილისში ქ. წამებულის/ბოჭორმის ქ. №50/18 - ში (კორექტირება)				"ARDU" Ltd
დირექტორი		გ.ბოკუჩავა					
პრ.მთ. არქიტ.		გ.ბოკუჩავა	არქიტექტურა				დაკვეთა
ავტორი		გ.ბოკუჩავა	17 სართულის დემონტაჟის ანაზომი				
დაამუშავა		ა.ჯანჯიძე	სტადია	ფურცელი	ფურც.რაოდ.	მასშტაბი	თარიღი
			შ.პ.		50	1:150	2011

აზერბაიჯანის საერთაშორისო ბანკი - საქართველო
INTERNATIONAL BANK OF AZERBAIJAN - GEORGIA

საქართველო, თბილისი 0105, ლეონიძის ქ. №1
ტელ.: (995 32) 299 85 45/47, ფაქსი: (995 32) 299 85 46
ელ-ფოსტა: ibaz@ibaz.ge

1, Leonidze str., 0105 Tbilisi, Georgia
phone: (995 32) 299 85 45/47, fax: (995 32) 299 85 46
e-mail: ibaz@ibaz.ge
www.ibaz.ge

№ 05/171 «08» 04 2013

შპს „სიგმა-გეო“-ს დირექტორს

ბატონ ჯემალ აბელაშვილს

სს „აზერბაიჯანის საერთაშორისო ბანკი - საქართველო“ გაეცნო თქვენი 2013 წლის 05 აპრილის №8/013 წერილს.

აღნიშნულ წერილში შპს „სიგმა-გეო“ აცხადებს, რომ შპს „სიგმა-გეო“-ს კუთვნილი მშენებარე შენობა-ნაგებობის (მდებარე: ქ. თბილისი, გამზირი ქ. წამებული/ბოჭორმის ქ. №50/18) ნაწილი გადასულია მეზობელი მიწის ნაკვეთის ნაწილზე (80 კვ.მ.).

ზემოაღნიშნულიდან გამომდინარე, სს „აზერბაიჯანის საერთაშორისო ბანკი - საქართველო“, როგორც იპოთეკარი, თანხმობას აცხადებს, განხორციელდეს შპს „სიგმა-გეო“-ს მშენებარე შენობა-ნაგებობის იმ ნაწილის დემონტაჟი, რომელიც გადასულია მეზობელი მიწის ნაკვეთის (ინდივიდუალური ბინათმშენებლობის ამხანაგობა „ბოჭორმა“) ტერიტორიაზე.

სამირ ველიევი _____

გენერალური დირექტორი

Created with nitroPDF professional
download the free trial online at nitropdf.com/professional