გეგმა +0,00 ნიშნულზე მ.1:200

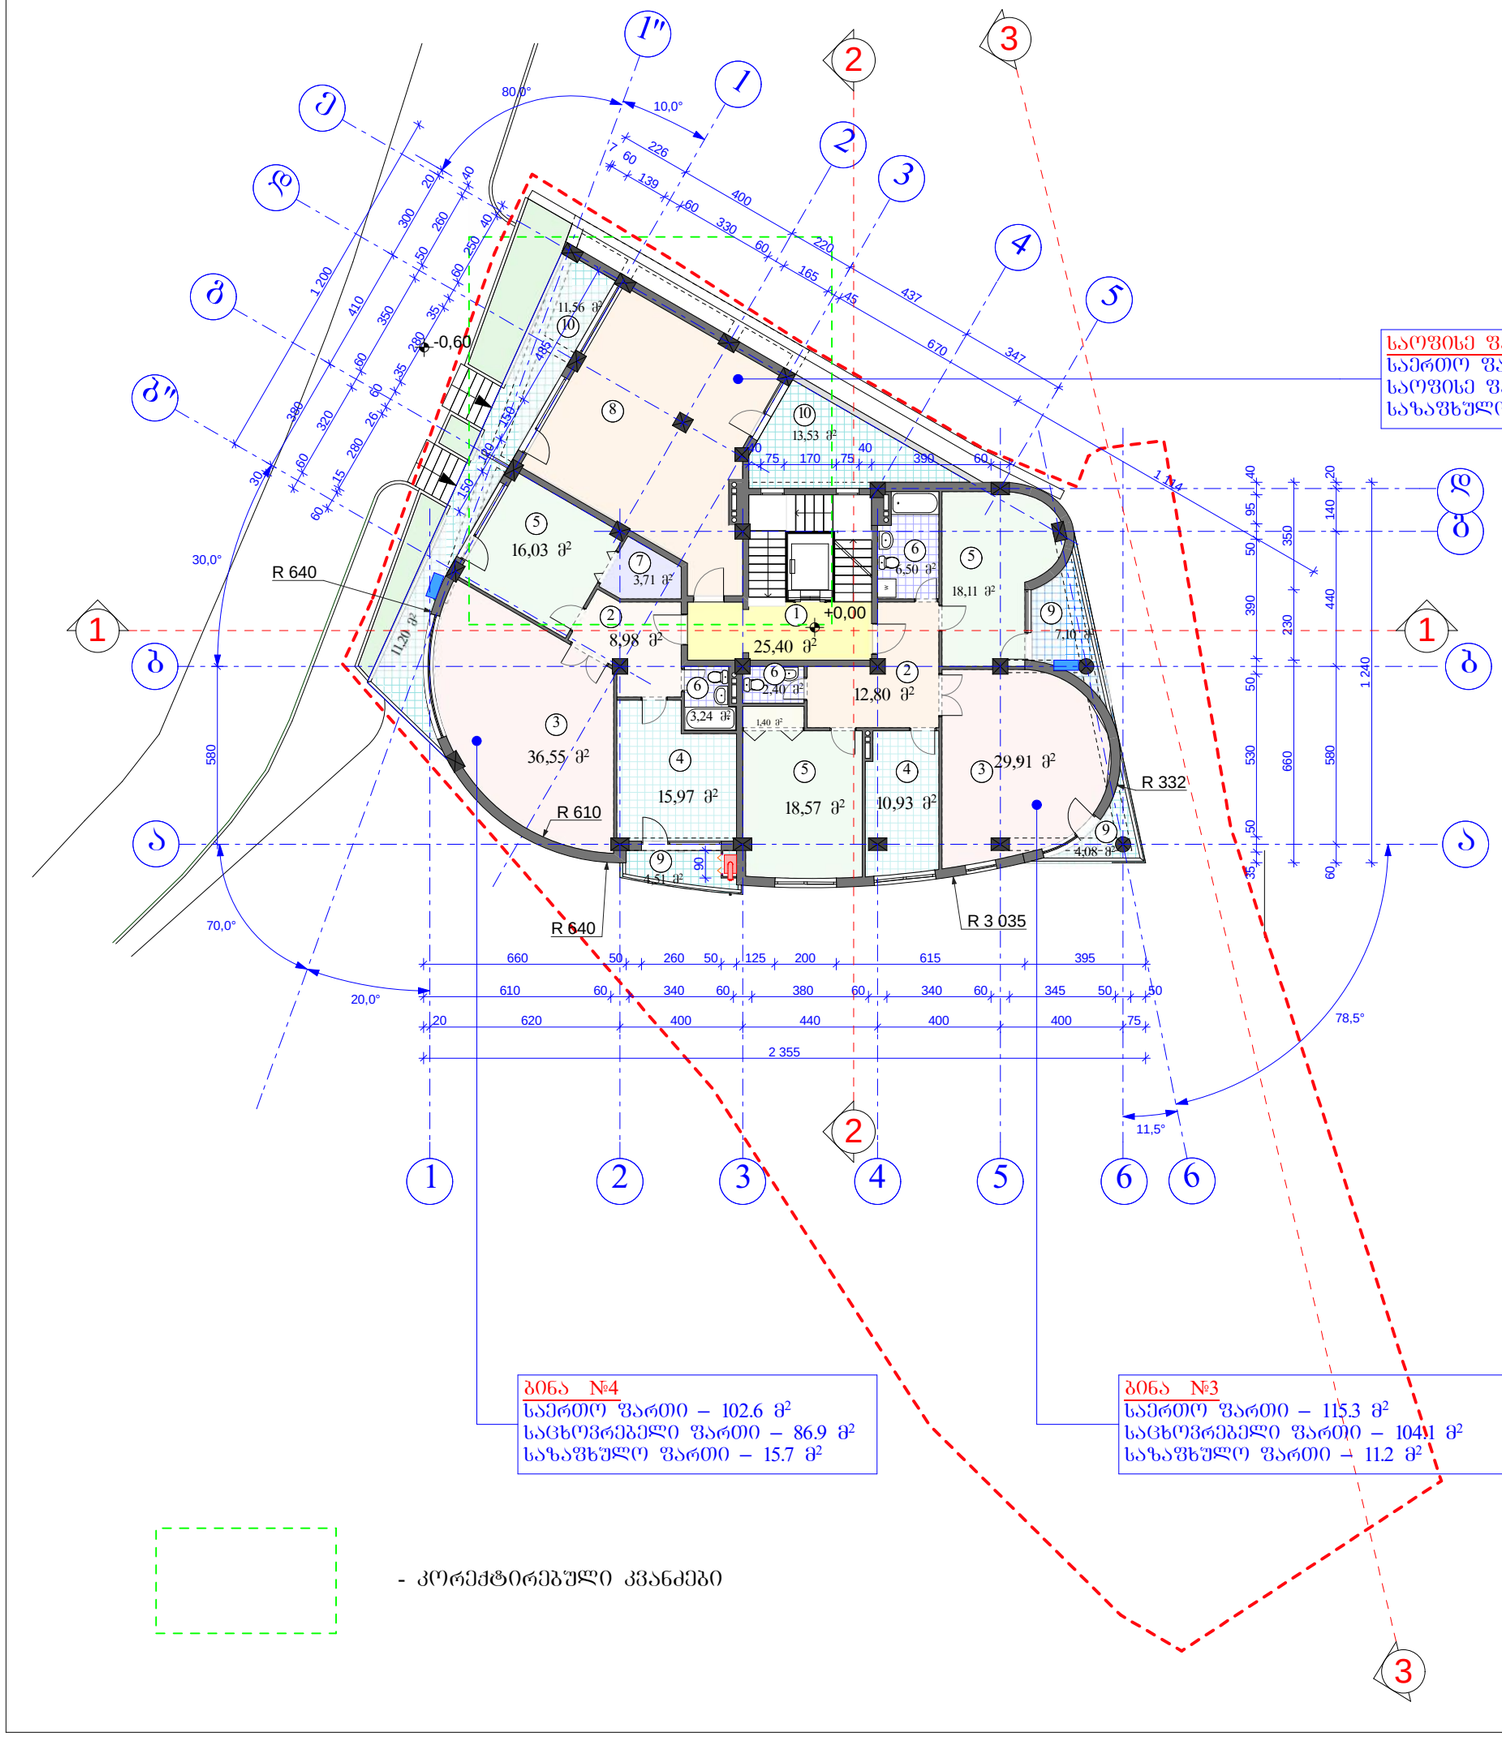

პირობითი აღვნიშვნა

- კონდენციონერი

- გამათბობელი

ექსპლიკაცია:

1. კიბის უჯრედი
2. ჰოლი
3. სასტუმრო ოთახი
4. სამზარეულო
5. საძილე ოთახი
6. სანკვანძი
7. დამხმარე სათავსო
8. კომერციული ფათი
9. აივანი
10. ტერასა

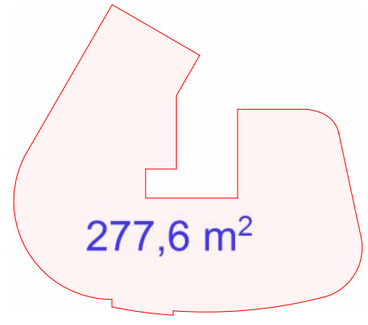

- კორექტირებული კვანძები

ქ.თბილისი, ვაკე-საბურთალოს რაიონი, დელისის მე-3 ქ. №7 მრავალბინიანი საცხოვრებელი სახლი					
არქიტექტურული ნაწილი				შკალა	ა - 5
პრ. ავტორი		ა.მიქუჩაძე	გეგმა +0.00 ნიშნულზე	თარიღი	2012 წ.
პრ. ავტორი		კ.ჭორჭილაძე		მასშტაბი	მ. 1:200

გეგმა +0,00 ნიშნულზე მ.1:200

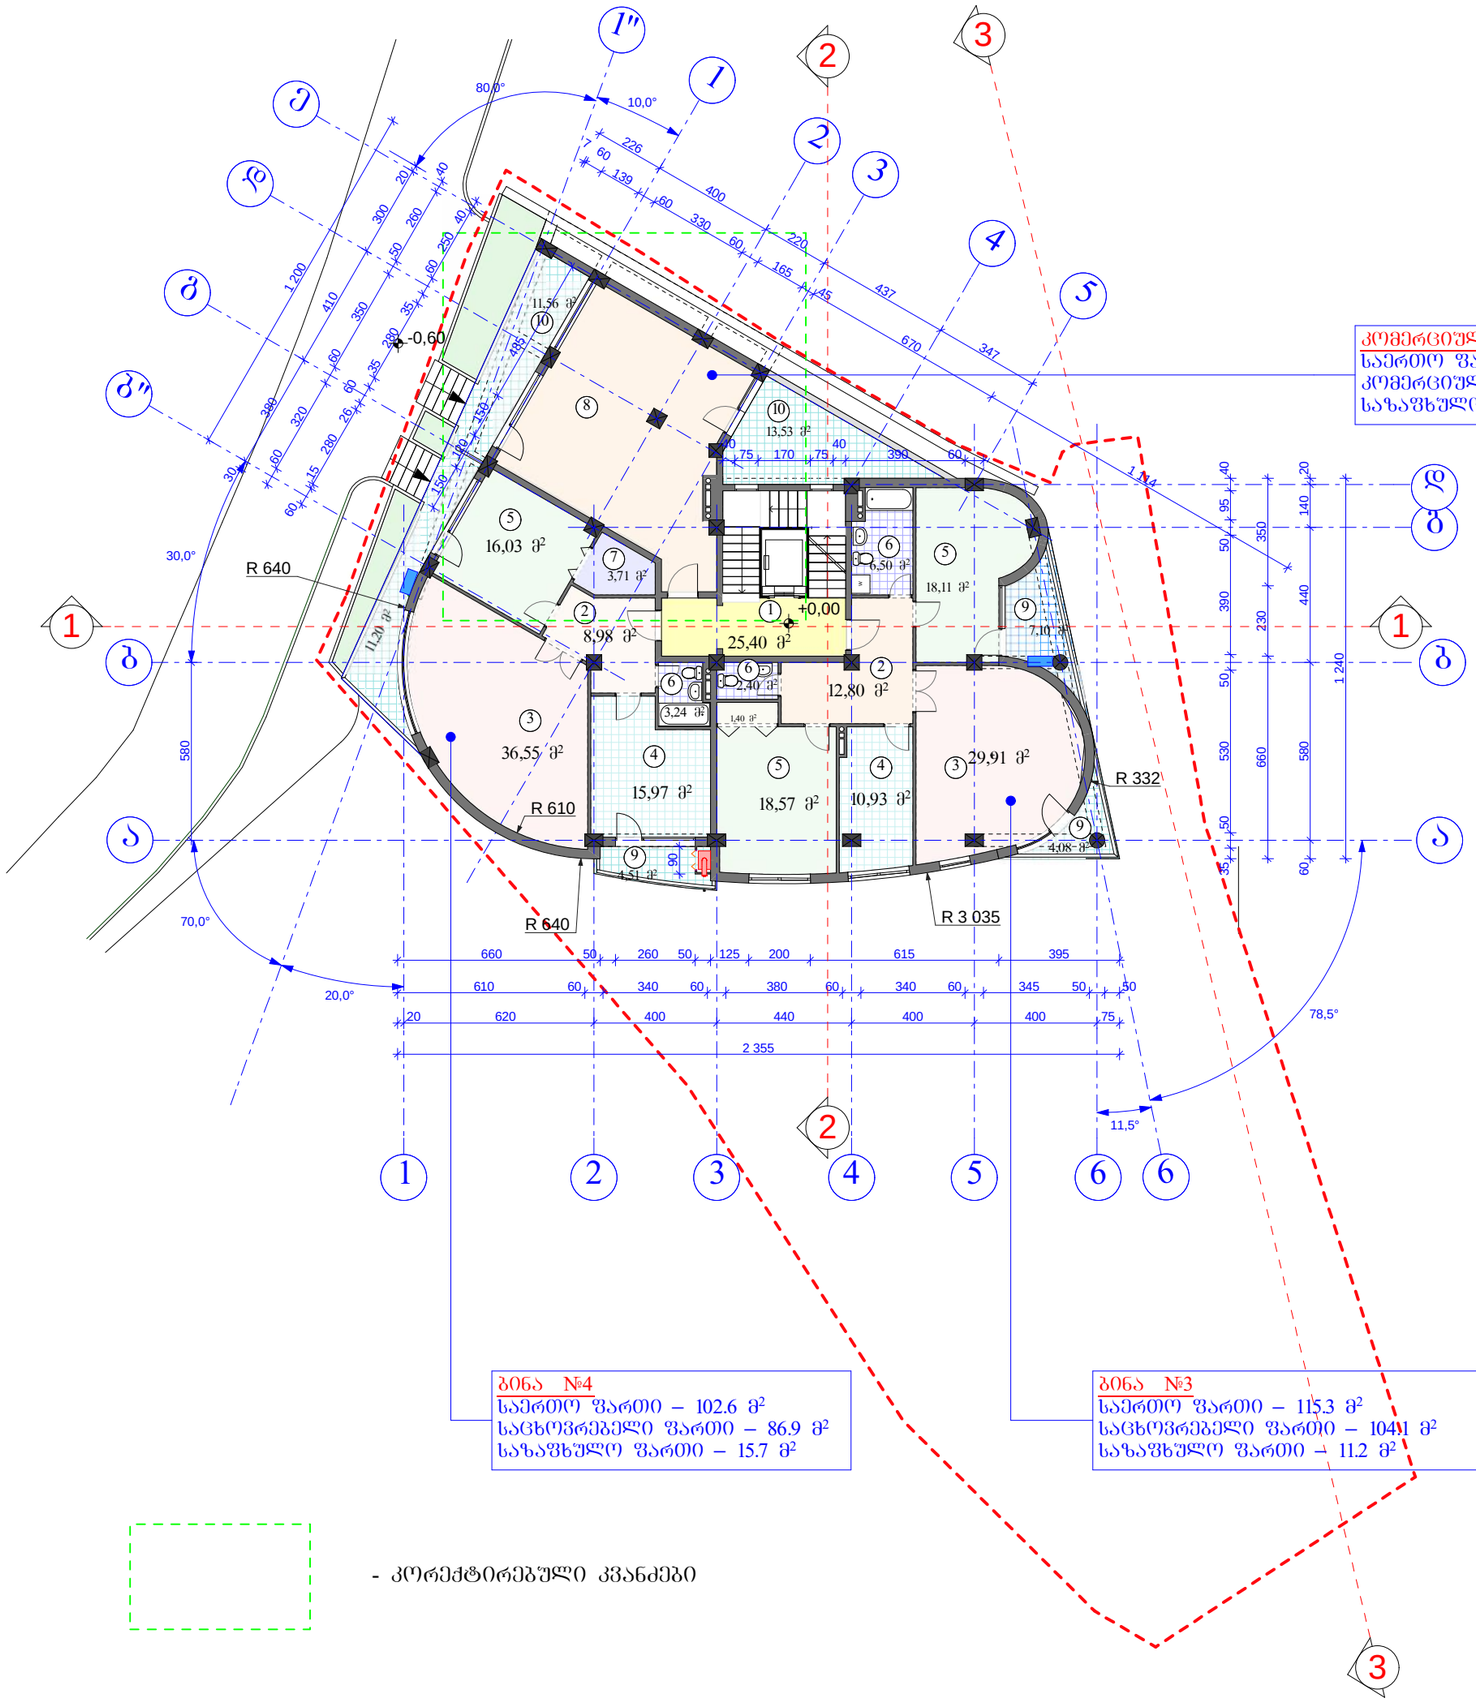

პირობითი აღვნიშვნა

- კონდენციონერი

- გამათბობელი

ექსპლიკაცია:

1. კიბის შახრედი
2. ჰოლი
3. სასტუმრო ოთახი
4. სამზარეულო
5. საძილე ოთახი
6. სანკვანძი
7. დამხმარე სათავსო
8. კომერციული ფათი
9. აივანი
10. ტერასა

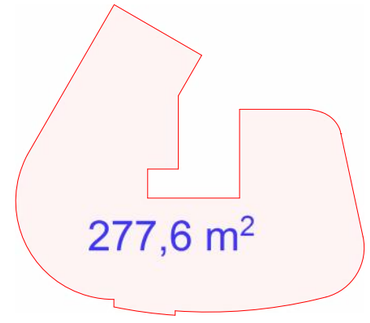

- კორექტირებული კვანძები

ქ.თბილისი, ვაკე-საბურთალოს რაიონი, დელისის მე-3 ქ. №7 მრავალბინიანი საცხოვრებელი სახლი					
არქიტექტურული ნაწილი				შკალა	ა - 5
პრ. ავტორი		ა.მიქაშავაძე	გეგმა +0.00 ნიშნულზე	თარიღი	2012 წ.
პრ. ავტორი		კ.ჭორჭილაძე		მასშტაბი	მ. 1:200