
gruntis zedapiris cvlilebis gegma
masStabi 1:100

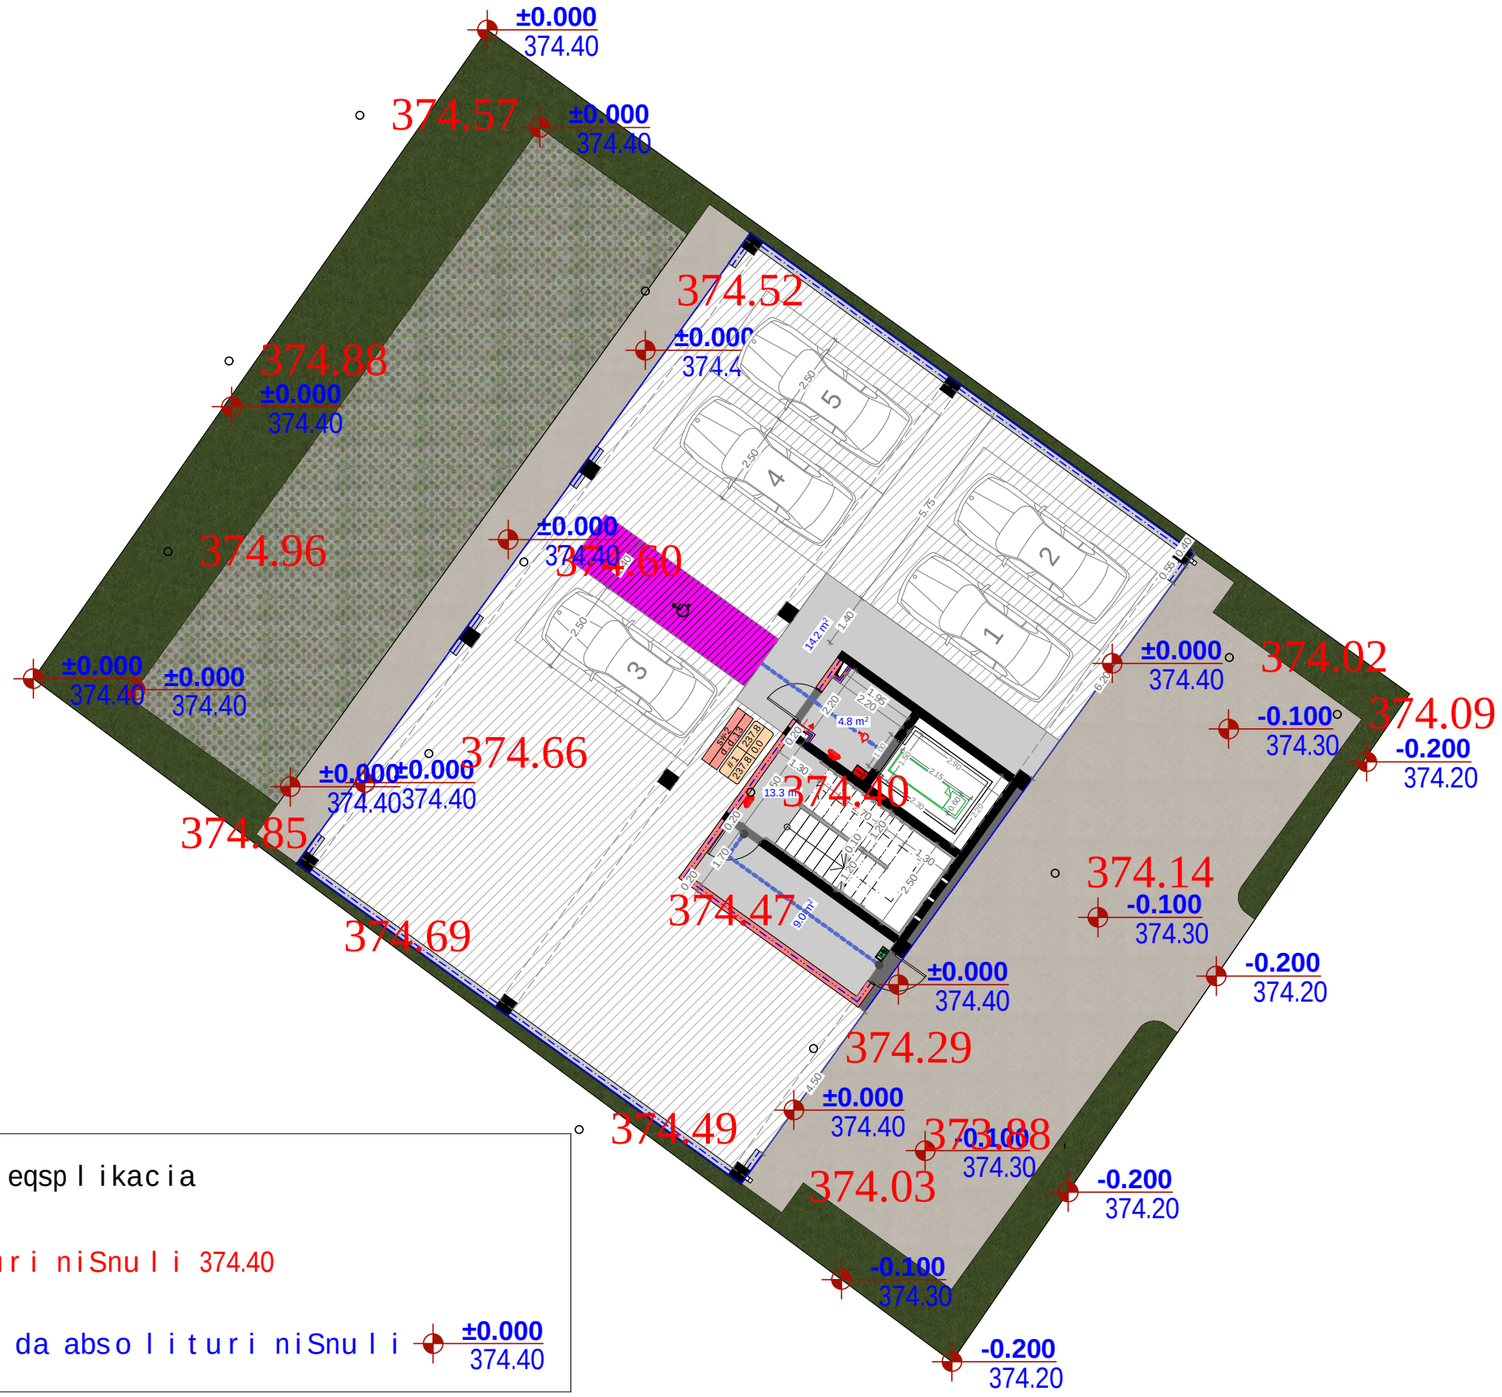

eqsplikacia

arsebuli absoluturi niSnuli 374.40

saproeqto niSnuli da absoluturi niSnuli ±0.000 374.40

xelSekruleba #

pirobiTi aRniSvnebi

- a — RerZis xazi
- sakadastro sazRvari
- Wrilis xazi
- blokis kedeli
- blokis kedeli binebis gamyofi
- gZlierebuli betonis kedeli-sveti
- gaTboba kondicirebis adgili
- misawvdomi svlagezi
- gasasvlelamde misadgomi manZili
- gasasvleleba Soris. savali manZili
- sc-2 / d.d.3 — dakavebulobis jgufi (qvejgufi) / dakavebulobis datvirTva
- b. #4 / 56.8 / 43.6 / 13.2 — saerTo farTi / sazafxulo faraTi
- farTobi Sida konturze
- bina #
- Riobi filaSi
- kedlis cecxlmedegoba (erTsaaTiani)
- kedlis cecxlmedegoba (orsaaTiani)
- sadarbazo
- grunti
- mwvane safari
- cxauri tipis mopirkeTeba (gamWoli)
- C — CrdiloeTis aRniSvna

	simbolos saxelwodeba
	saxanZro milgari
	saxanZro ganyofilebasTankavSiris sistema
	sagangebo xmovani gangaSis sakomunikacio sistema
	xelisecxlmaqri
	saxanZro-samaSvelo sapasxuris miqar gamoSayenebeli misaRebeli-hidranti
	kvamlis avtomaturi aRmoCeni
	kvamlzemo reagiremauwyebeli
	avtosaSxefi
	saxanZro gangaSisxeliTsamarTvaikolofi
	gasasvleli

SeniSvna

1. Senobis nonoliTurikolonebis, rigelebis raodenoba da konfiguracia SeiZleba Seicvalos Senobis gabaritebis da vizualis ucvlelad konstruqtoris moTxovnis safuZvelze
2. proeqtSi naCvenebi reliefis konfiguracia SeiZleba Seicvalos nciredi T
3. Senobis gare da Sida kibis safexurebis raodenoba SeiZleba Seicvalos
4. vitraJebis karisa da sxva Riobebis moZravi frTebis minarTuleba da raodenoba SeiZleba iyos sxvadasxva. Sesabamisad SeiZleba Seicvalos profilis sisqe.

S.p.s. "ai di sfeisi"		
Tanamdeboba	gvari	xelmowera
direqtori	i. xavTasi	
arqiteqtori	d. munjiSvili	
daamuSava	d. munjiSvili	

damkveTi:	S.p.s " gua development i"
proeqtis saxelwodeba: mravalbiniani sacxovrebeli saxli	
misamarTi: q. Tbilisi, gardabnis gzatkecili, #24a-s mimdebared, s/k 01.19.33.021.034	

masStabi	naxazis dasaxeleba
	gruntis zedapiris cvlilebis gegma

stadia	TariRi	formati
arq. nawili	10/08/2021	A3