

ფასადის ხედი "1-8"
მ. 1:100

ნახაზის №:	

პროექტირების ეტაპი

რაბათის ქ. №1	
ავტორი:	
ხელმძღვანელი:	
კონსულტანტი:	
დამკვეთი:	

ბინათმშენებლობა	შპს "შენობა-ნაგებობათა პროექტირების ცენტრი"	
მთავარი არქიტექტორი		
მთავარი ინჟინერი		


ნახაზის №:	ფურცლების რაოდენობა:	ფურცლის №:	

მასშტაბი:	ფორმატი:	
1:100		

შპს "შენობა-ნაგებობათა პროექტირების ცენტრი"		
დირექტორი არქიტექტორი ინჟინერი		
ხელმოწერა	სახელი, გვარი	

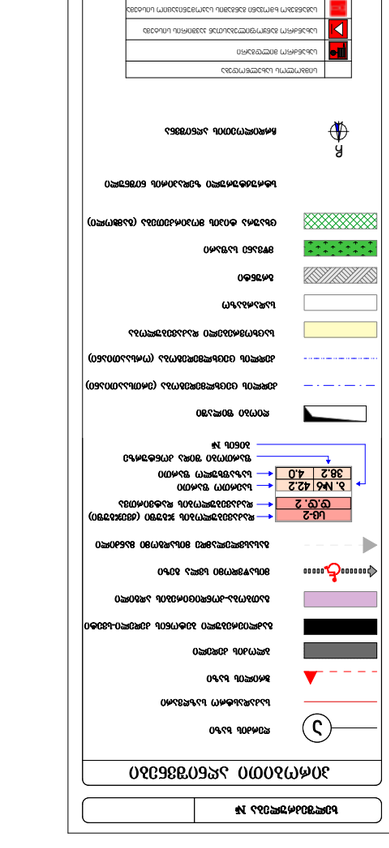

ნაგებობის ზოგადი ხედები
ნაგებობის ფასადების ხედები
ნაგებობის ფასადების ხედები
ნაგებობის ფასადების

ნებართვის ნომერი	
ნახ. ნაწილი	

ზომა	ფორმატი	
1:100		

პროექტის ავტორი	ტექნიკური ზედამხედველი	
არქიტექტორი		

პროექტის დასახელება
ქ. ბათუმი, ნ. ნიკოლაძის ქუჩა, ნაკვეთი 30. ნაკვეთის ფართობი: 0172.14035958
მშენებელი:
შპს "ფლექს არქიტექტურა"
ნახაზის დასახელება
ფასადი 5-8

ფასადის ფერადოვანი გადაწყვეტა	0. ბუნკერი 230 სმ	
ფილონის ფერადოვანი გადაწყვეტა	0. ბუნკერი 230 სმ	
ტიპიური სართულის ფასადი	0. ბუნკერი 230 სმ	

შ.პ.ს. "ფლექს არქიტექტურა"

FLEX ARCHITECTURE

შპს "ფლექს არქიტექტურა"
404920216
FLEX ARCHITECTURE

ფასადი 5-8 M 1:100


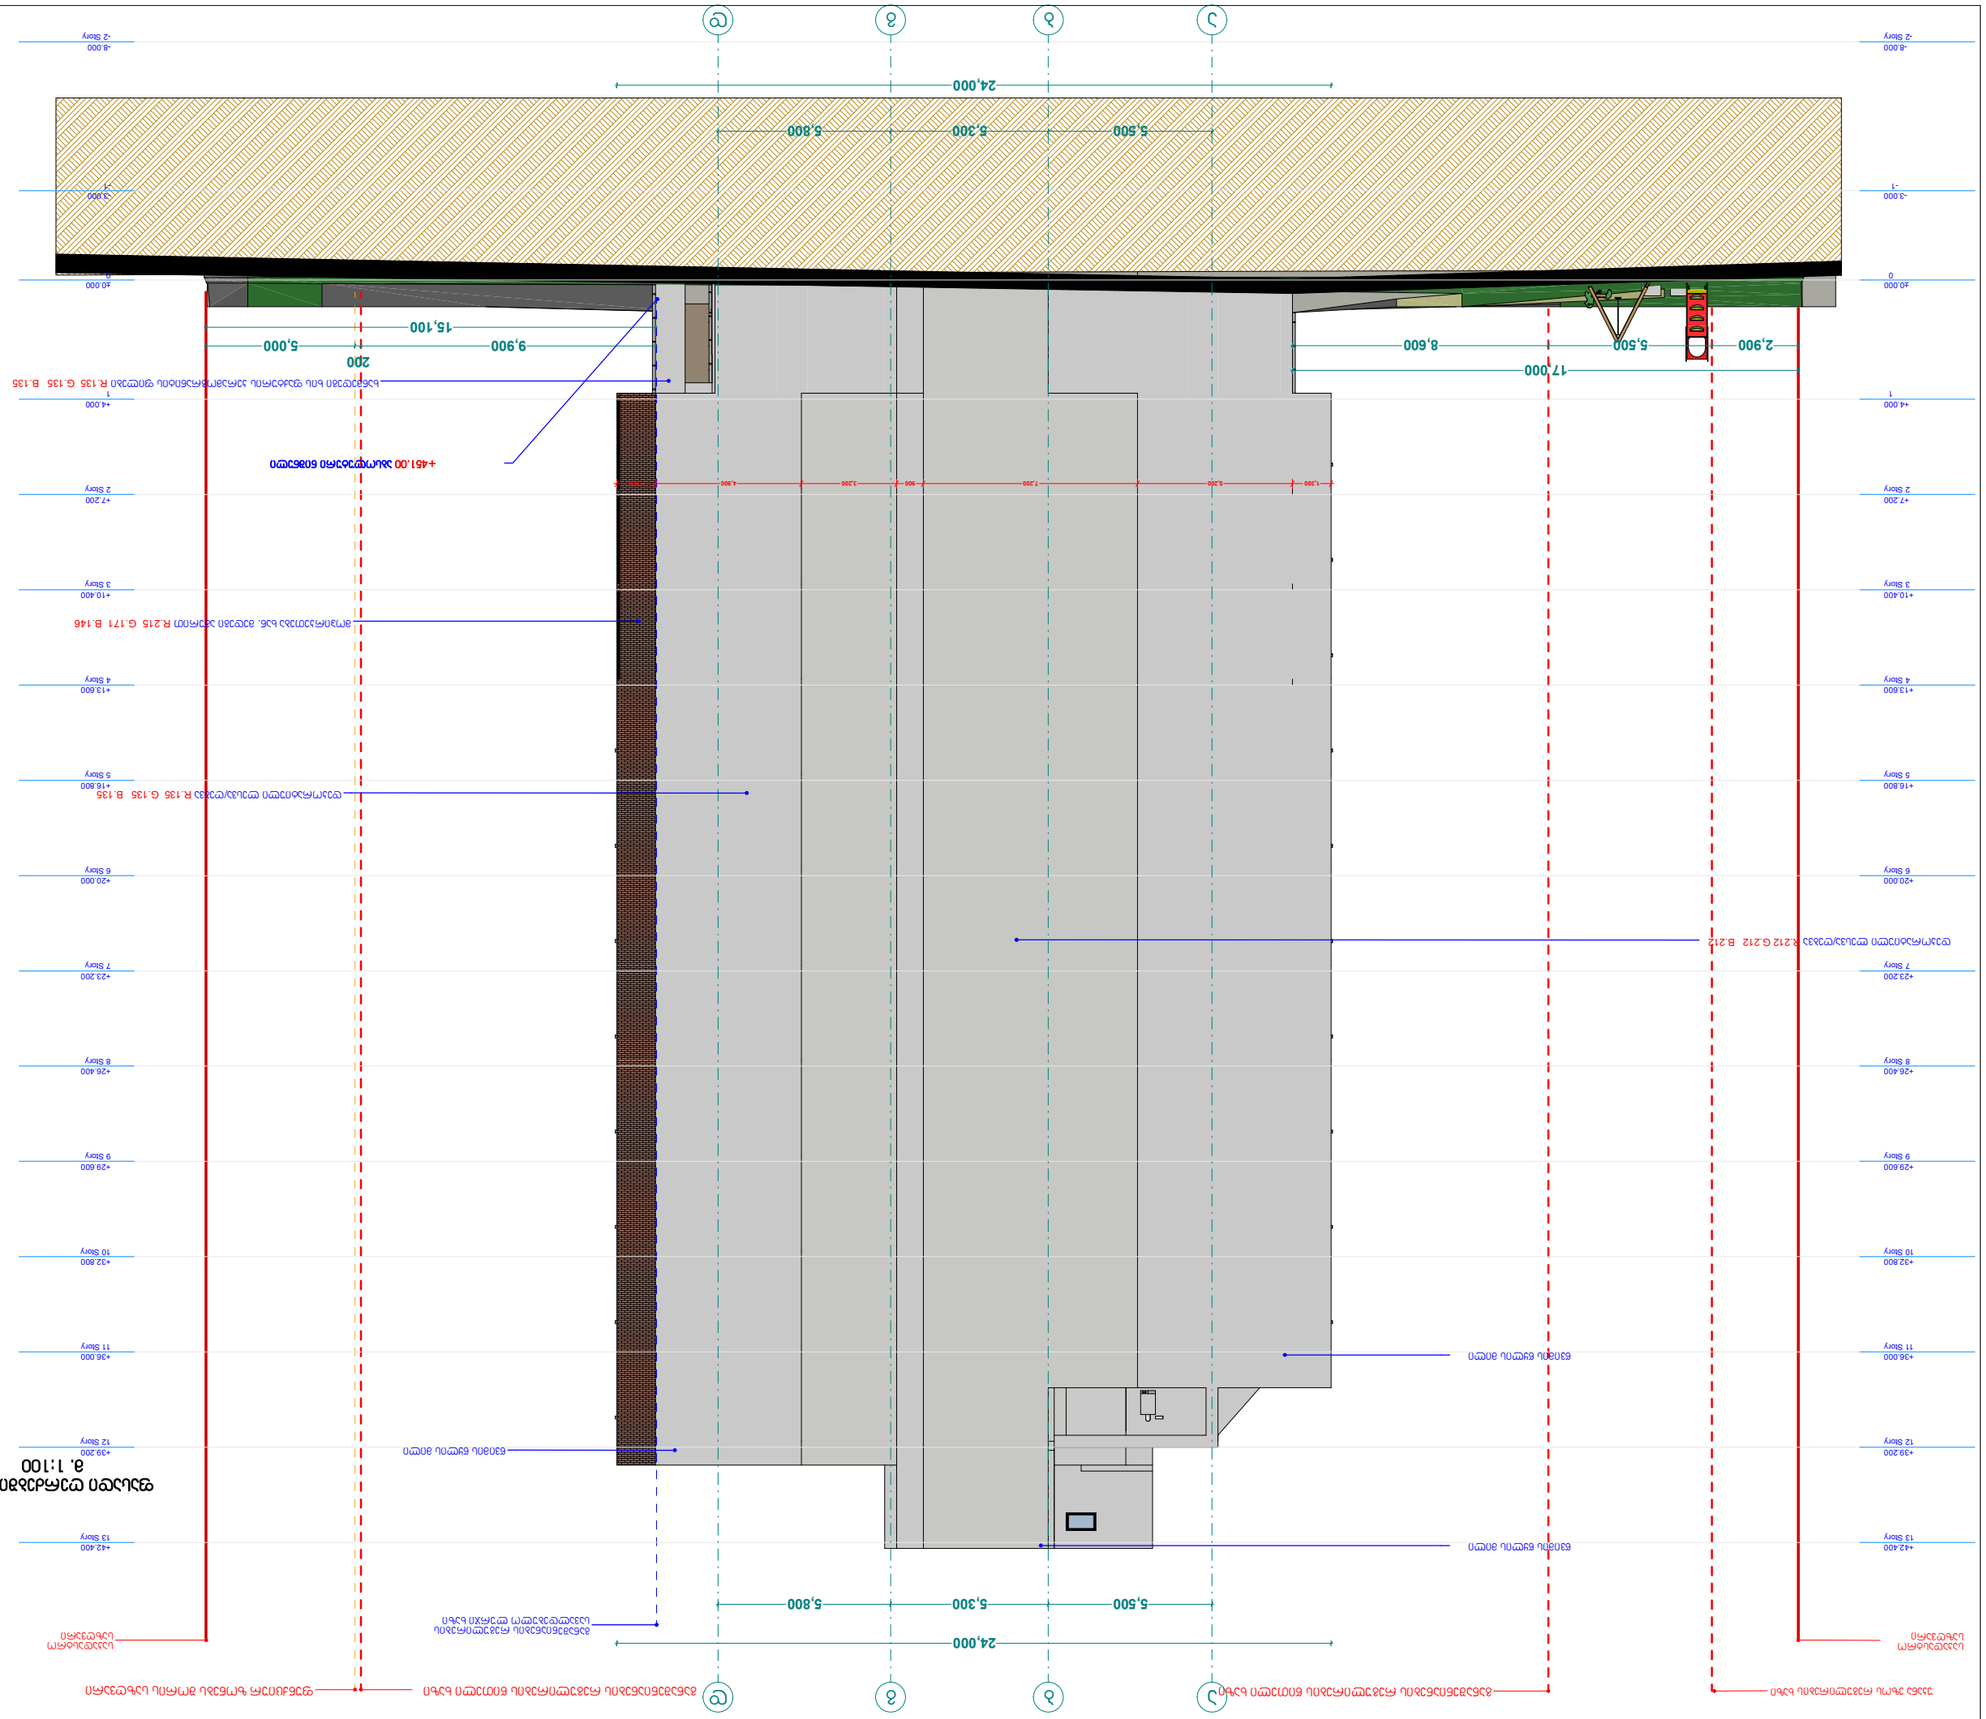
5
6
7
8
24,000
5,500
5,300
5,800
-8.000 -2 Story
-3.000 -1
+0.000 0
+4.000 1
+7.200 2 Story
+10.400 3 Story
+13.600 4 Story
+16.800 5 Story
+20.000 6 Story
+23.200 7 Story
+26.400 8 Story
+29.600 9 Story
+32.800 10 Story
+36.000 11 Story
+39.200 12 Story
+42.400 13 Story
17,000
2,900
5,500
8,600
5,000
9,900
15,100
200

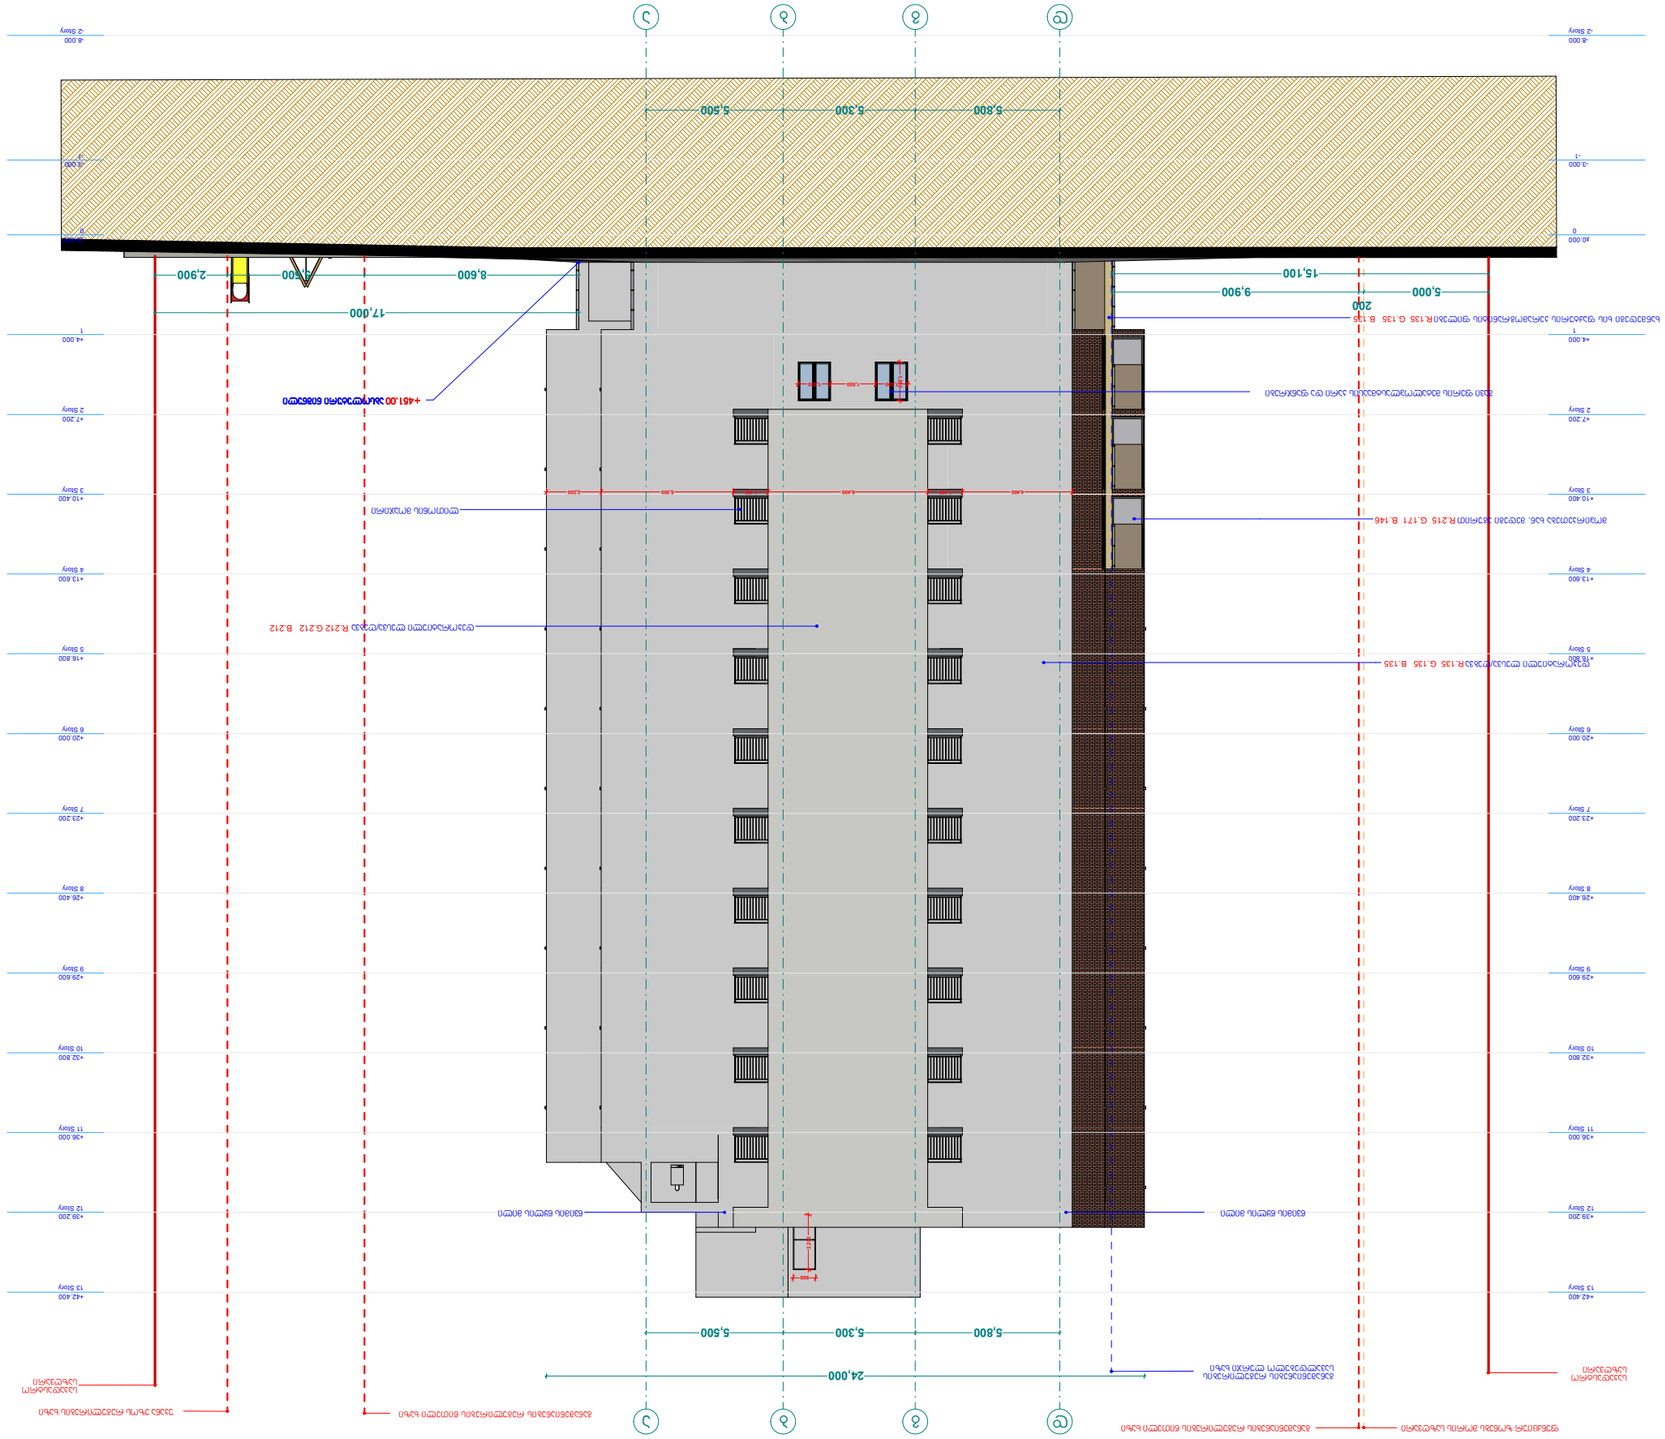
5,800
5,300
5,500
24,000
17,000
8,600
2,900
15,100
9,900
5,000
200









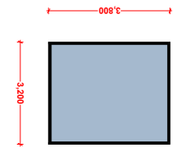


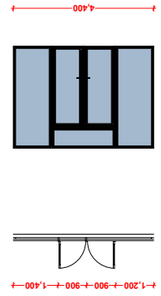


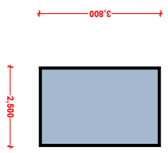


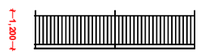








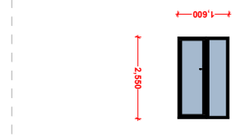


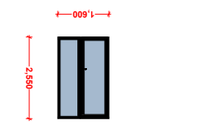





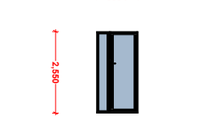


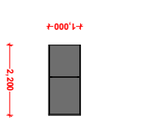


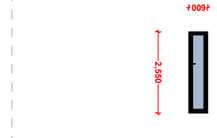


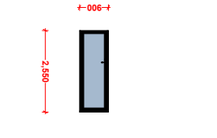


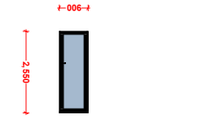


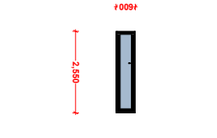


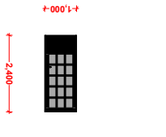




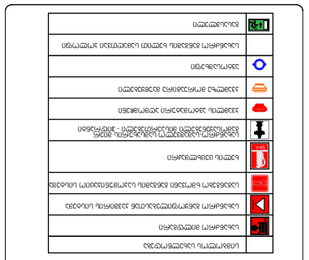

vizualizacia #1

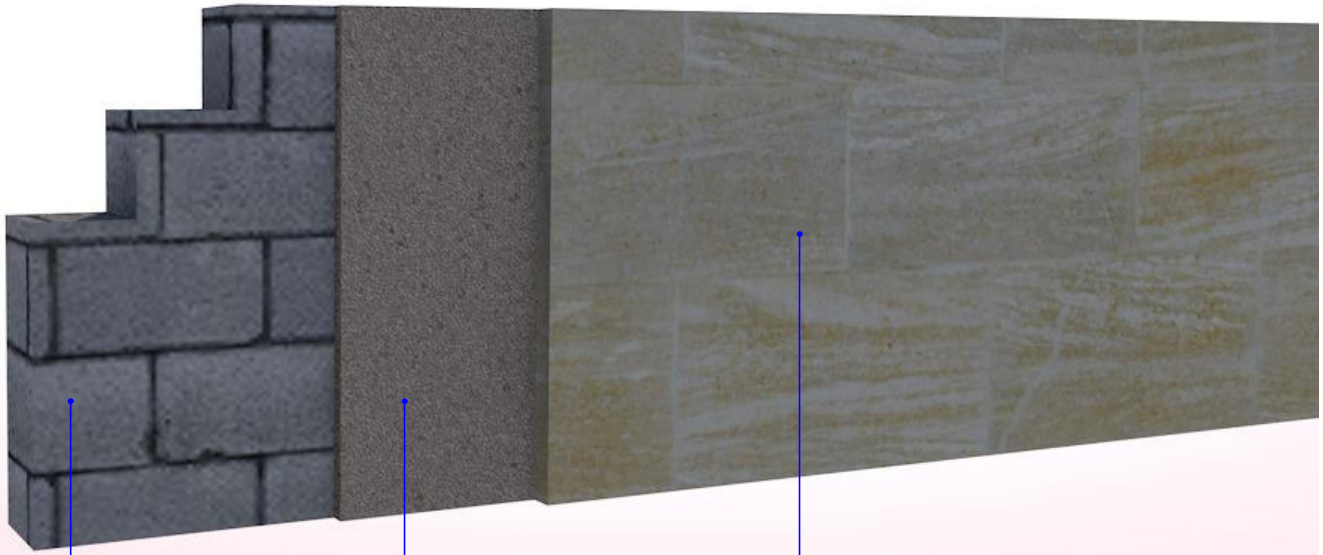

vizualizacia #2

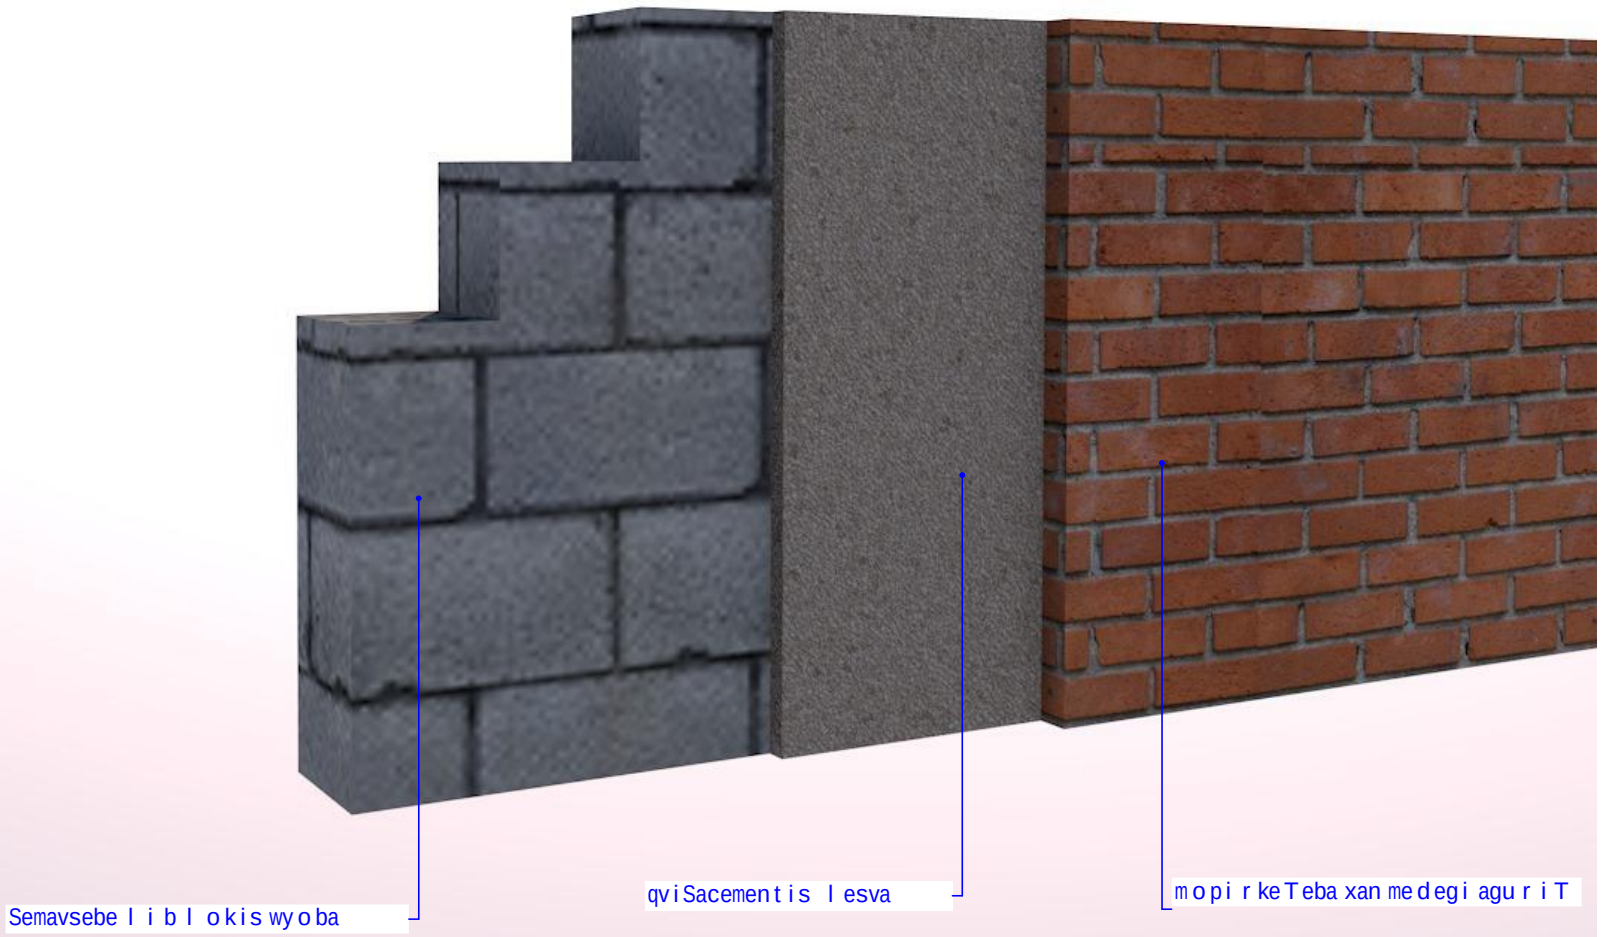

ვიზუალიზაცი 3

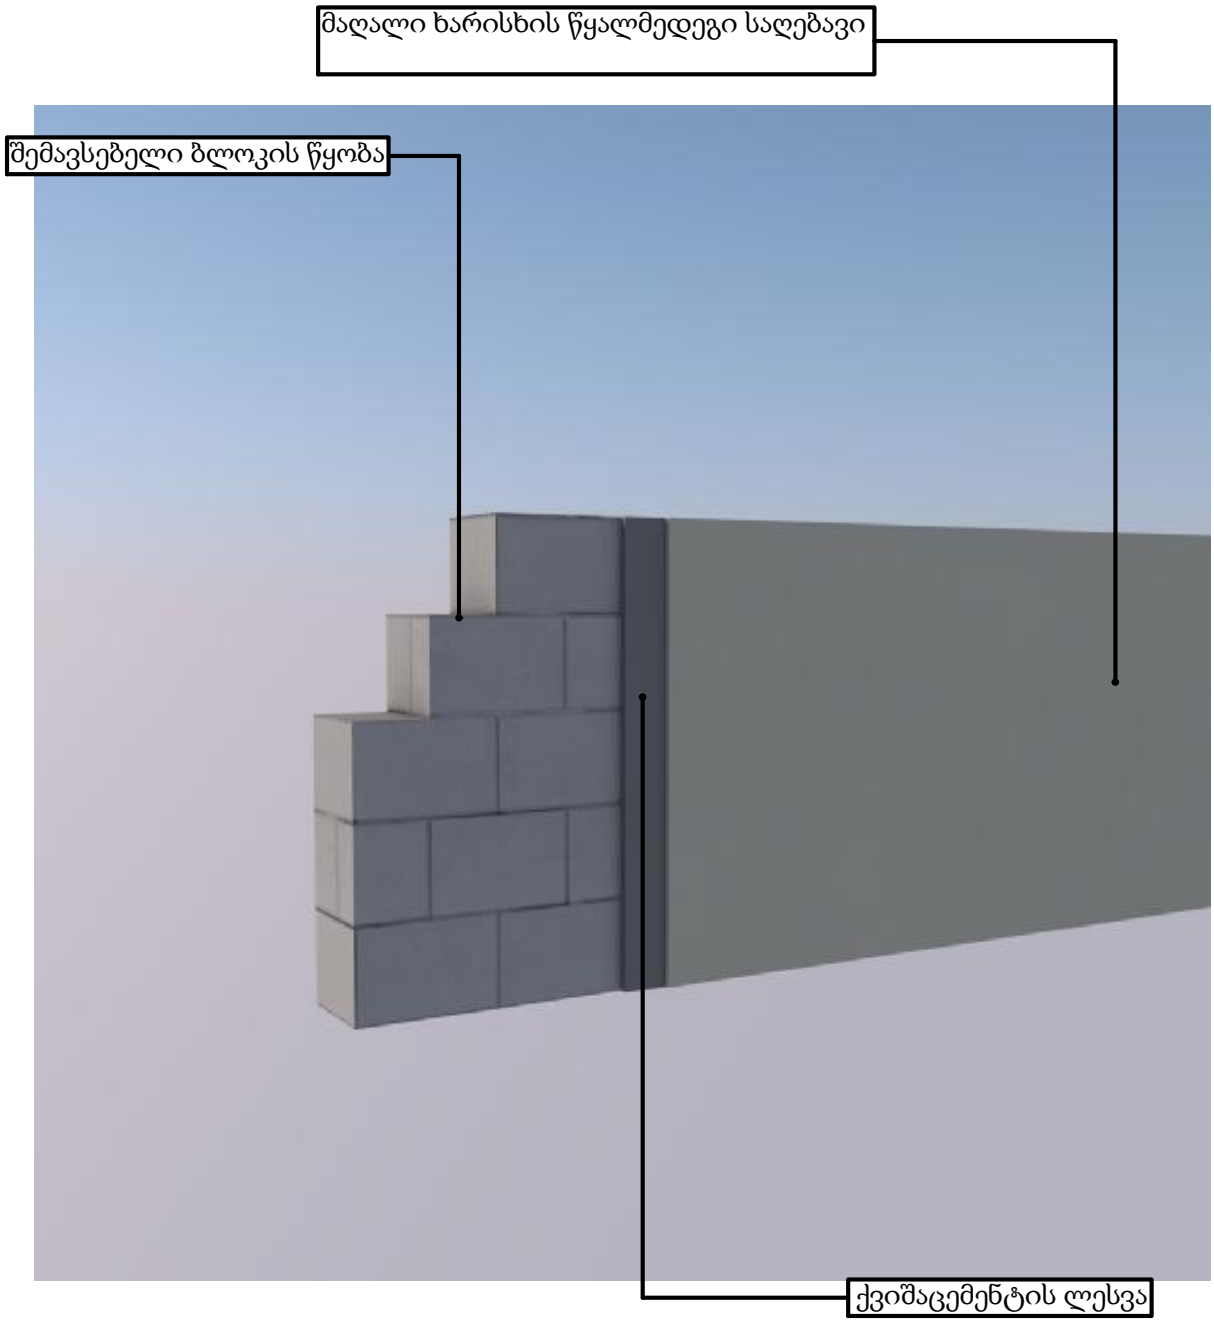

ვიზუალიზაცი 2

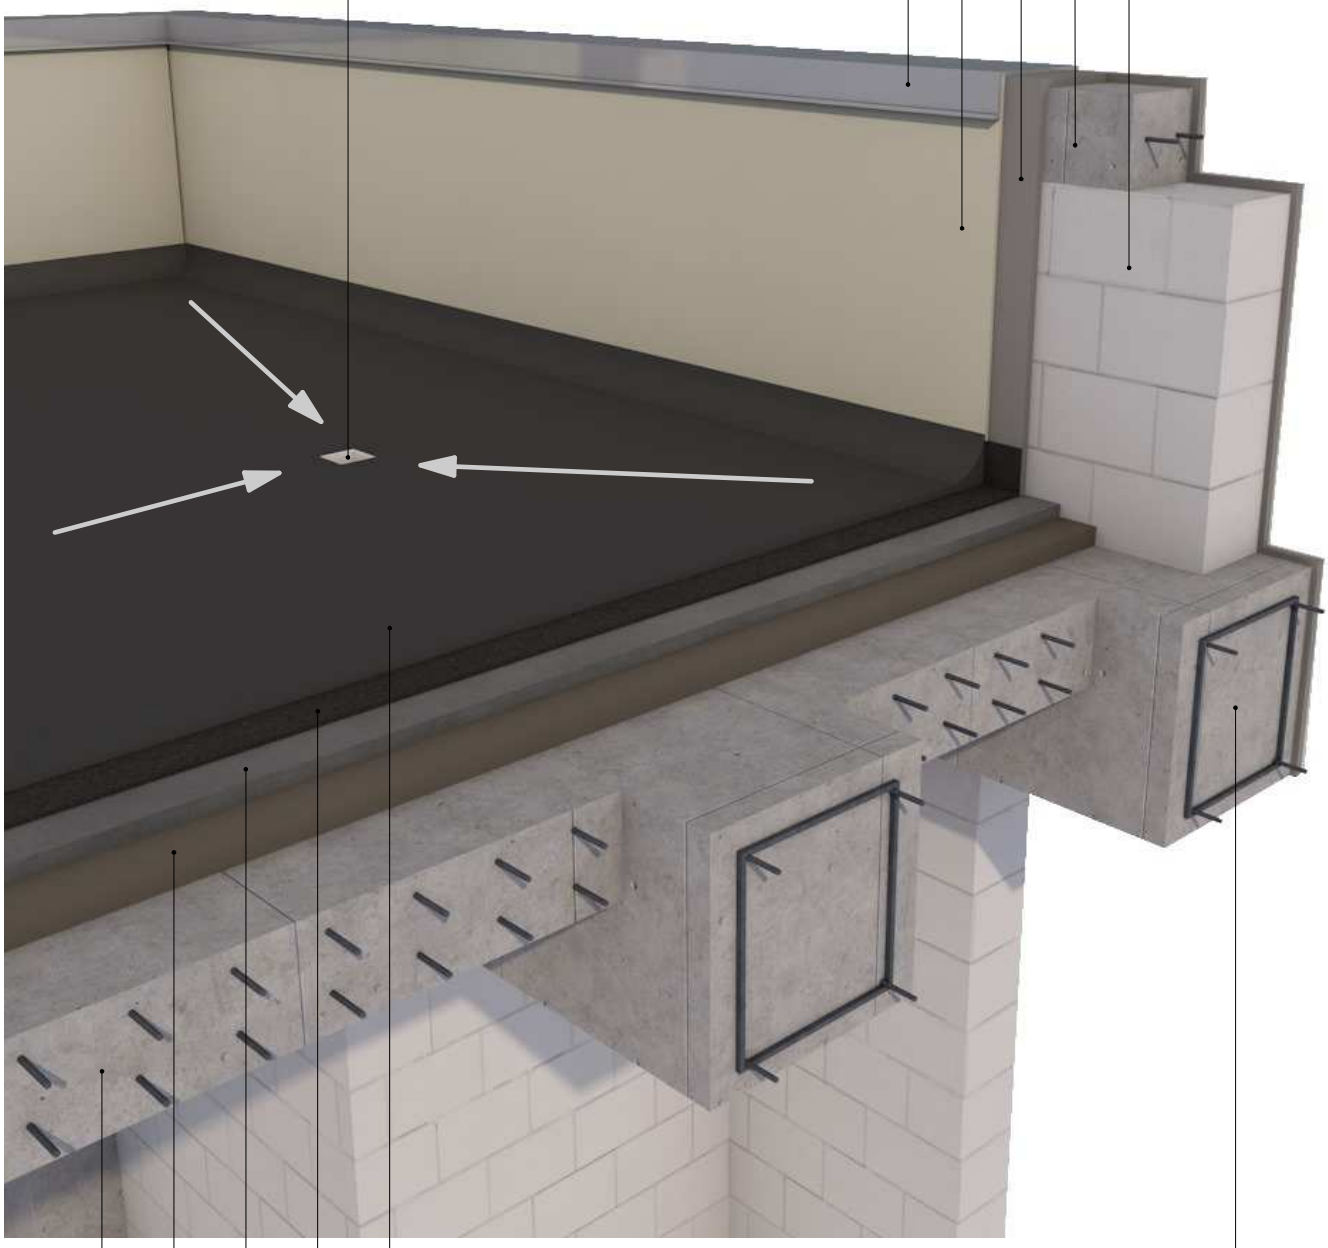

ჭრილი 1-1
დეტალი D-2

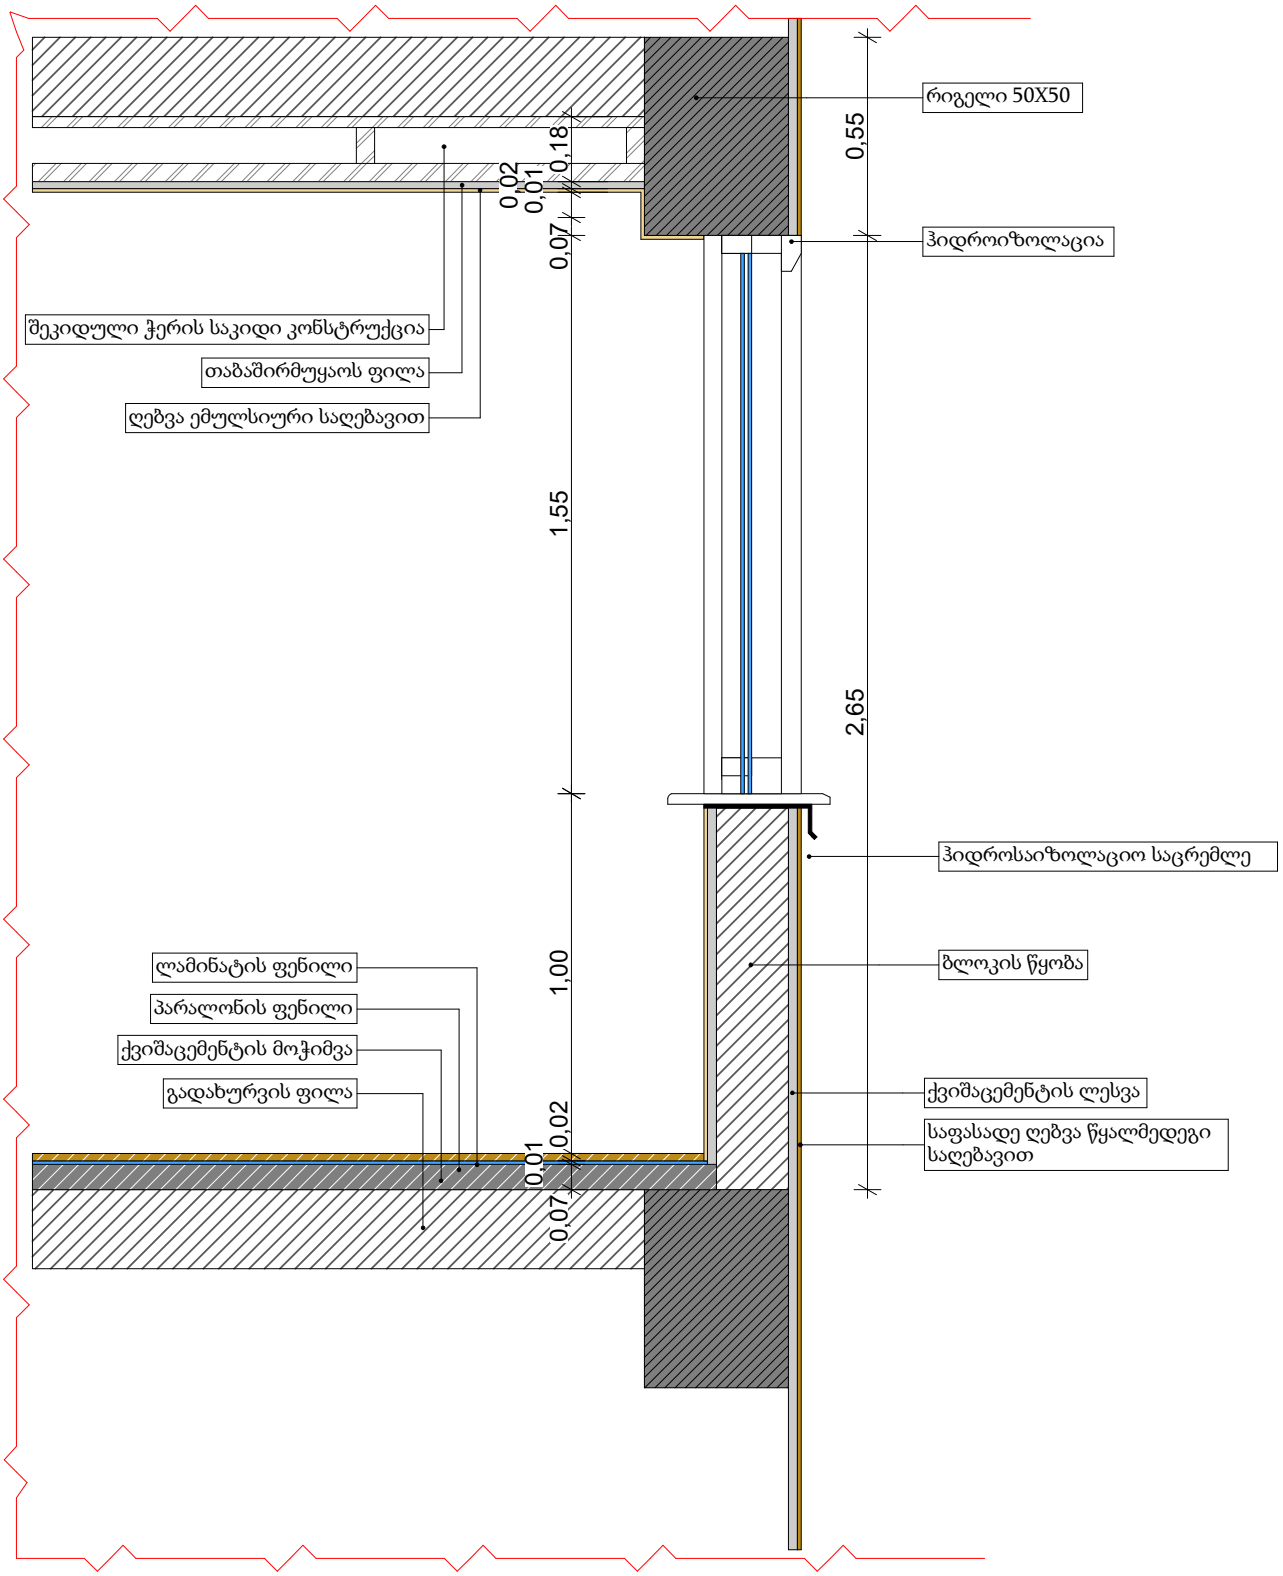

ჭრილი 1-1
დეტალი D-1

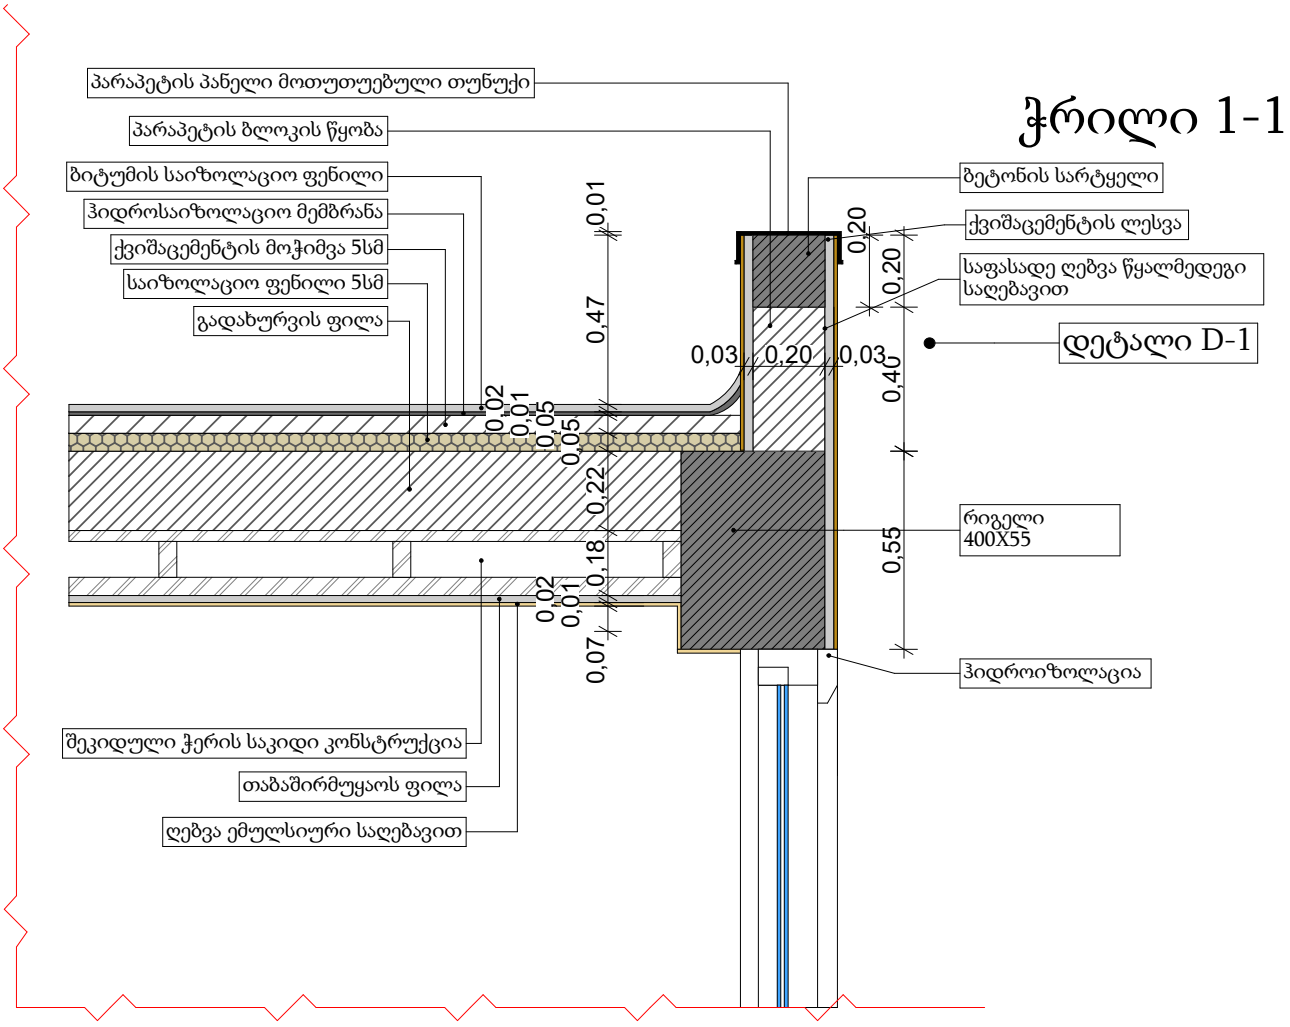

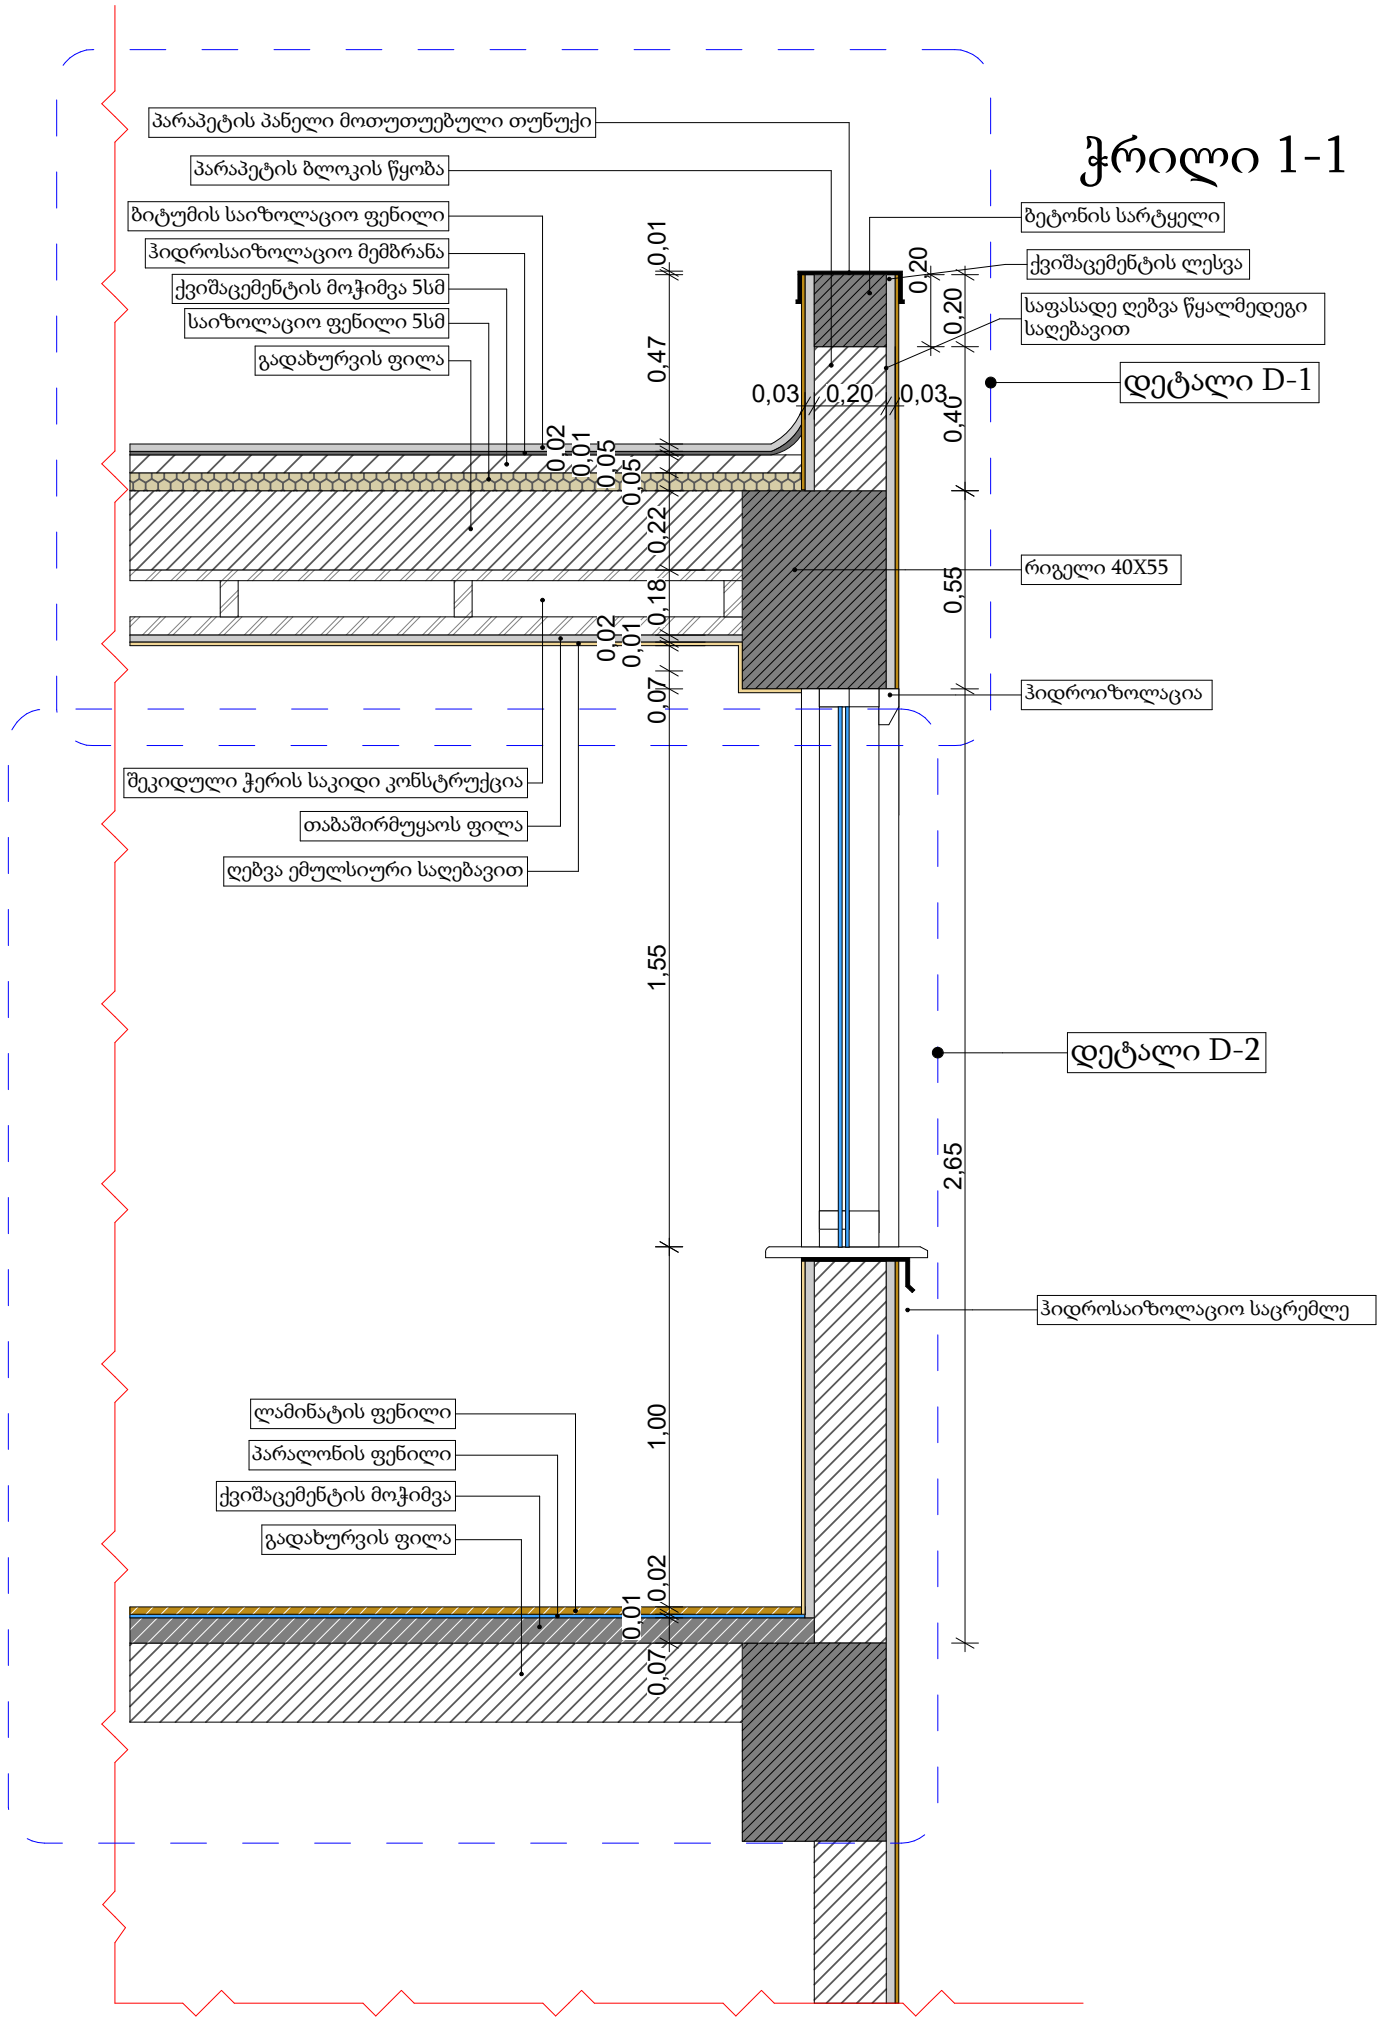
ჭრილი 1-1
პარაპეტის პანელი მოთუთუებული თუნუქი
პარაპეტის ბლოკის წყობა
ბიტუმის საიზოლაციო ფენილი
ჰიდროსაიზოლაციო მემბრანა
ქვიშაცემენტის მოჭიმვა 5სმ
საიზოლაციო ფენილი 5სმ
გადახურვის ფილა
ბეტონის სარტყელი
ქვიშაცემენტის ღესვა
საფასადე ღებვა წყალმედეგი საღებავით
დეტალი D-1
რიგელი 40X55
ჰიდროიზოლაცია
შეკიდული ჭერის საკიდი კონსტრუქცია
თაბაშირმუყაოს ფილა
ღებვა ემულსიური საღებავით
დეტალი D-2
ჰიდროსაიზოლაციო საცრემლე
ლამინატის ფენილი
პარალონის ფენილი
ქვიშაცემენტის მოჭიმვა
გადახურვის ფილა
0,01
0,47
0,03
0,20
0,03
0,20
0,20
0,40
0,02
0,01
0,05
0,05
0,22
0,18
0,55
0,02
0,01
0,07
1,55
2,65
1,00
0,02
0,01
0,07

ჭრილი 2-2

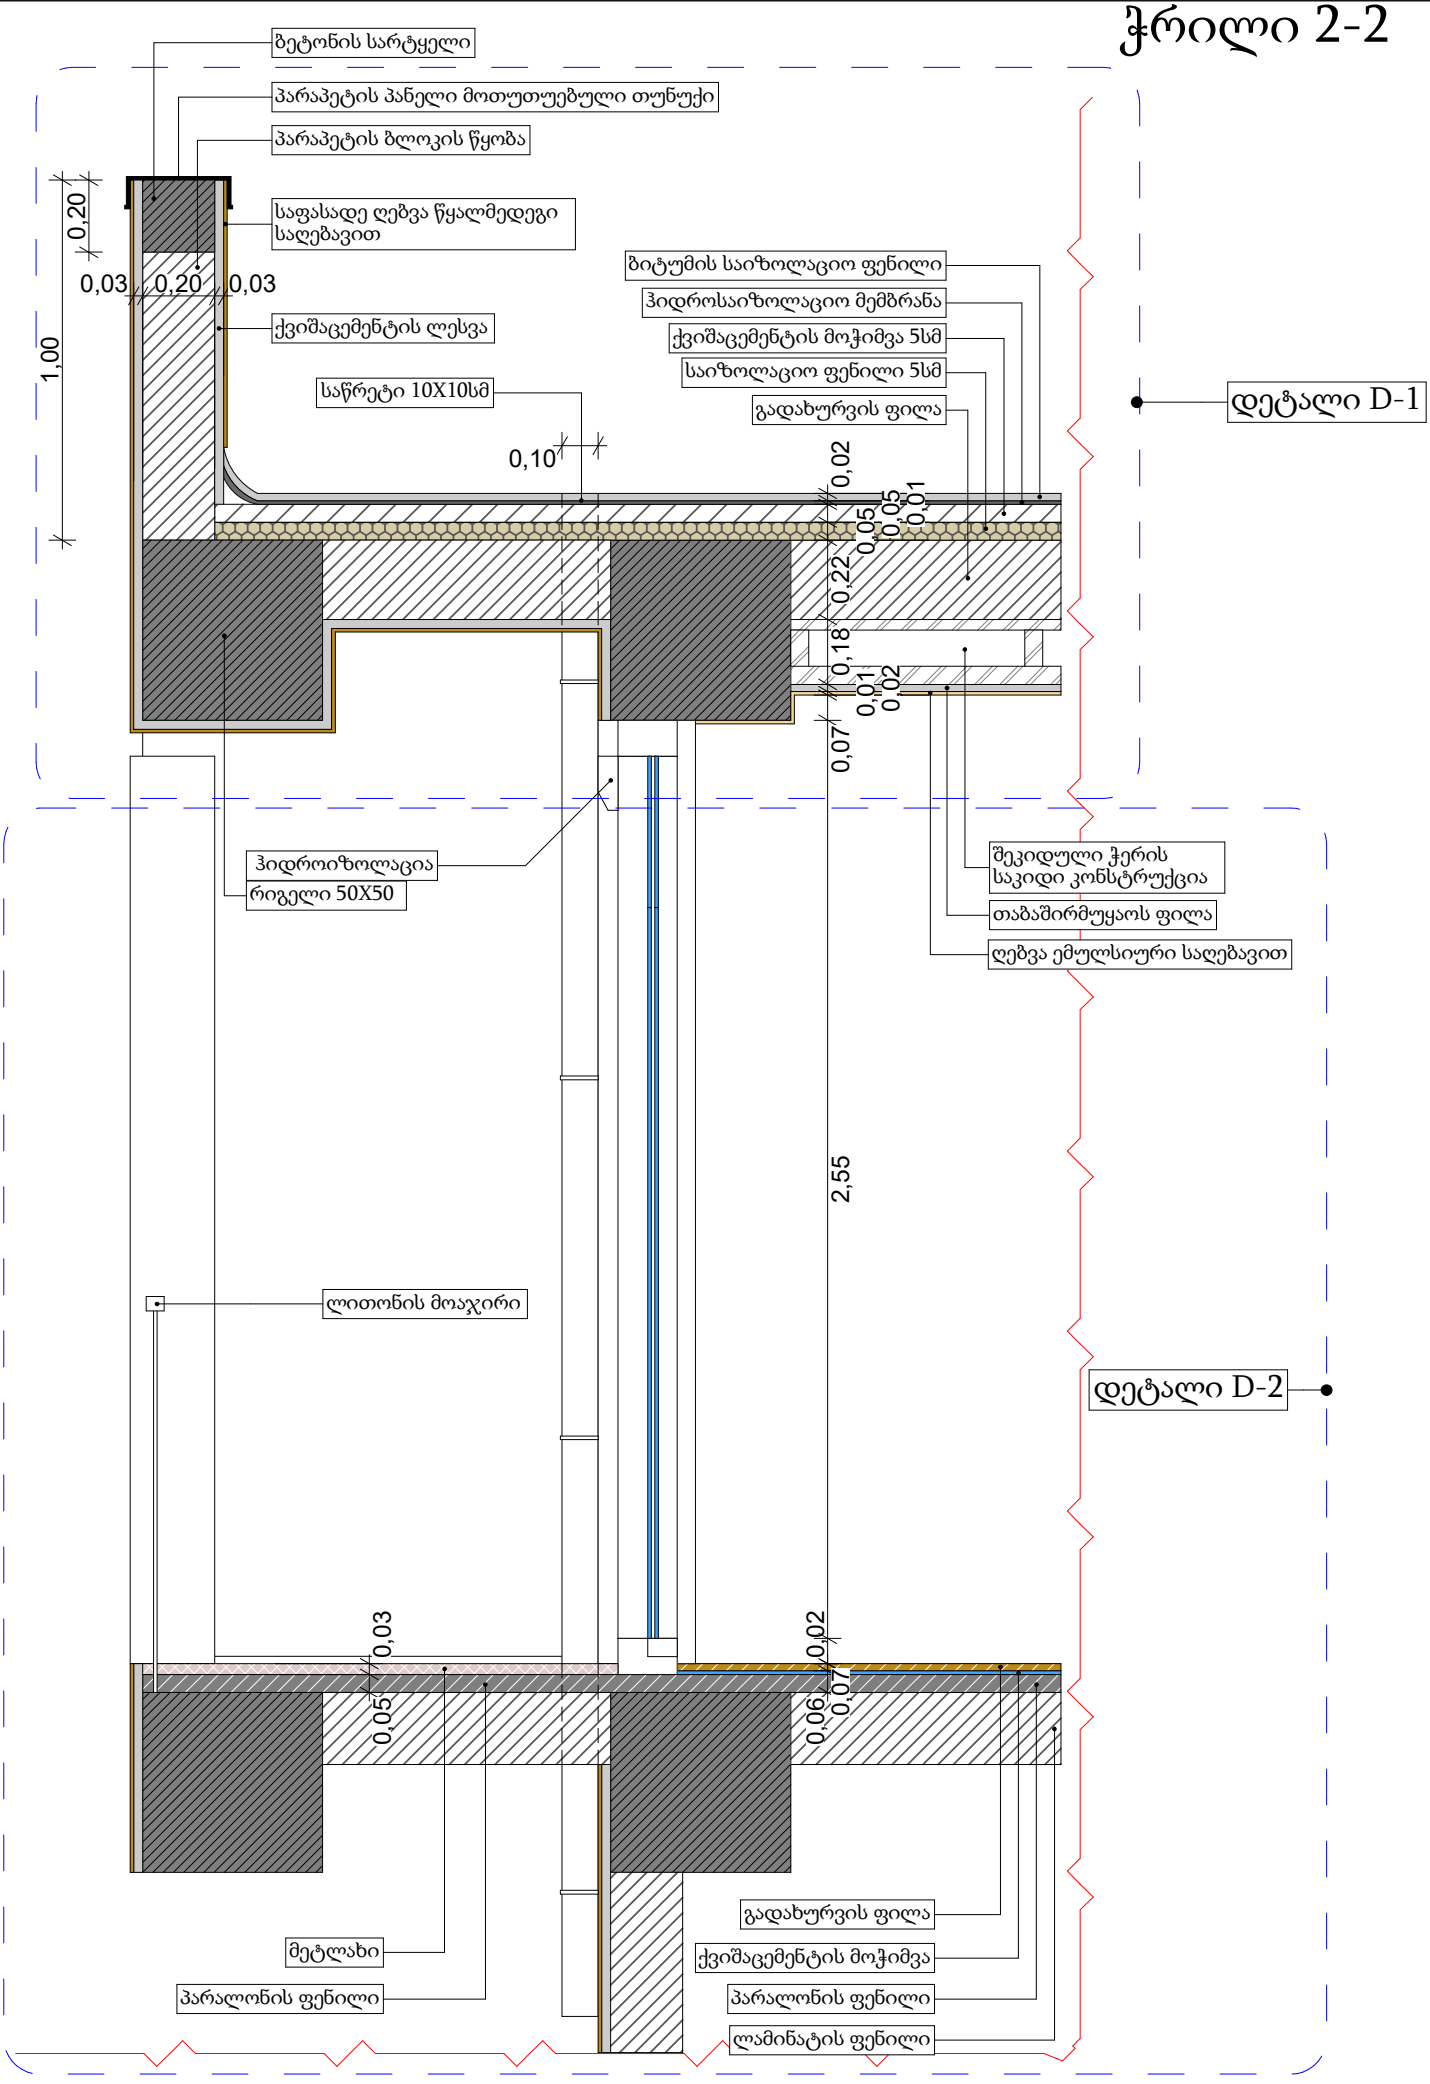
ბეტონის სარტყელი
პარაპეტის პანელი მოთუთუებული თუნუქი
პარაპეტის ბლოკის წყობა
საფასადე ღებვა წყალმედეგი საღებავით
0,20
0,03
0,20
0,03
1,00
ქვიშაცემენტის ლესვა
საწრეტი 10X10სმ
0,10
ბიტუმის საიზოლაციო ფენილი
ჰიდროსაიზოლაციო მემბრანა
ქვიშაცემენტის მოჭიმვა 5სმ
საიზოლაციო ფენილი 5სმ
გადახურვის ფილა
დეტალი D-1
0,02
0,05
0,01
0,22
0,18
0,01
0,02
0,07
ჰიდროიზოლაცია
რიგელი 50X50
შეკიდული ჭერის საკიდი კონსტრუქცია
თაბაშირმუყაოს ფილა
ღებვა ემულსიური საღებავით
2,55
ლითონის მოაჯირი
დეტალი D-2
0,03
0,05
0,02
0,06
0,07
მეტლახი
პარალონის ფენილი
გადახურვის ფილა
ქვიშაცემენტის მოჭიმვა
პარალონის ფენილი
ლამინატის ფენილი

ჭრილი 2-2
დეტალი D-1

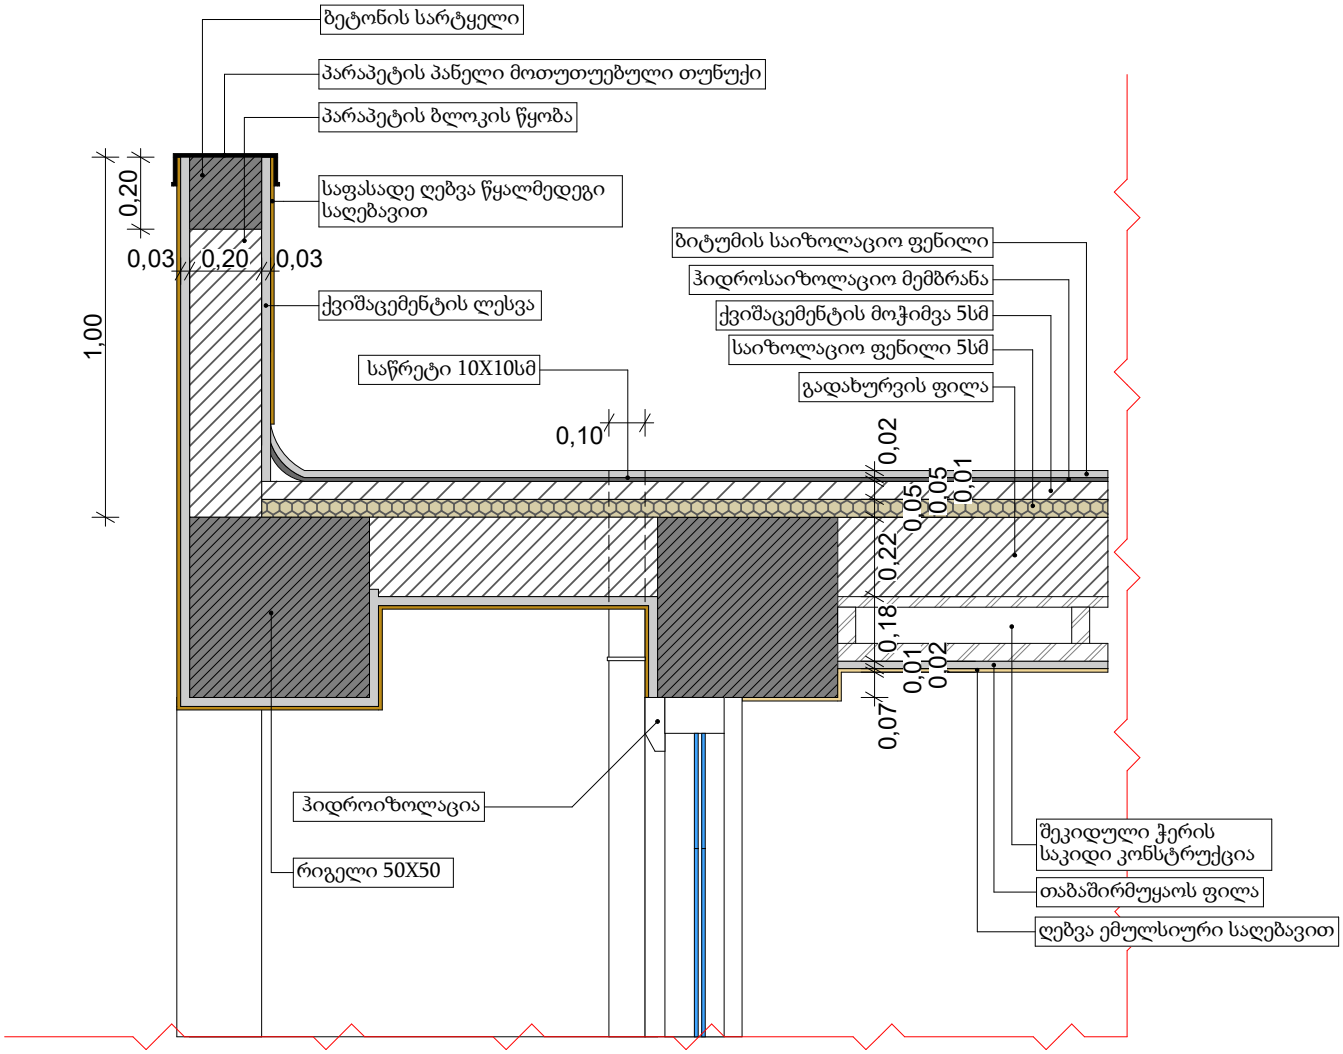

ჭრილი 2-2
დეტალი D-2

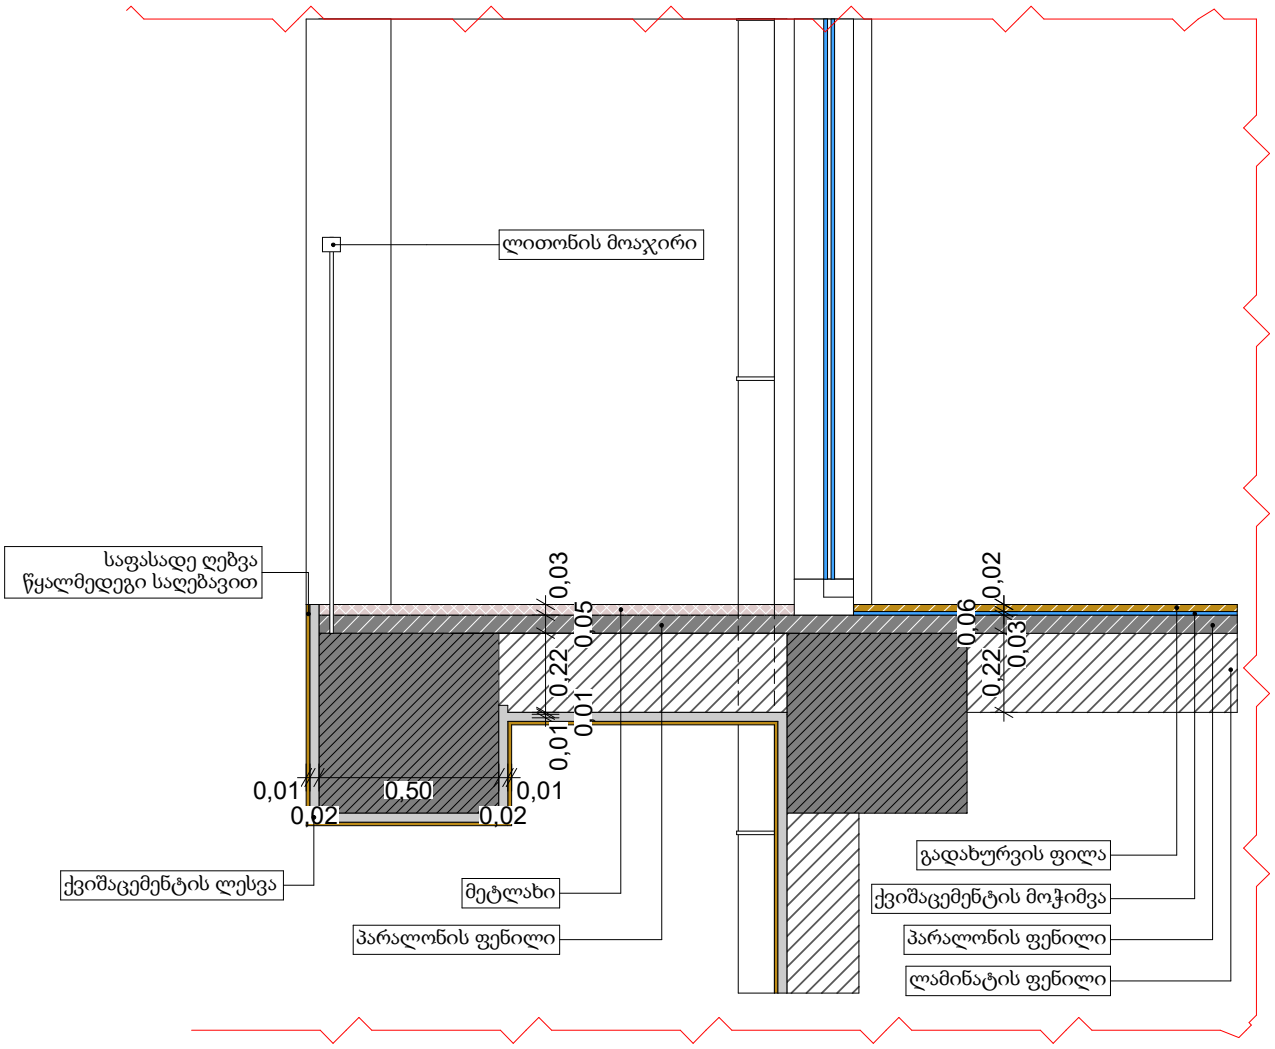

ჭრილი 3-3

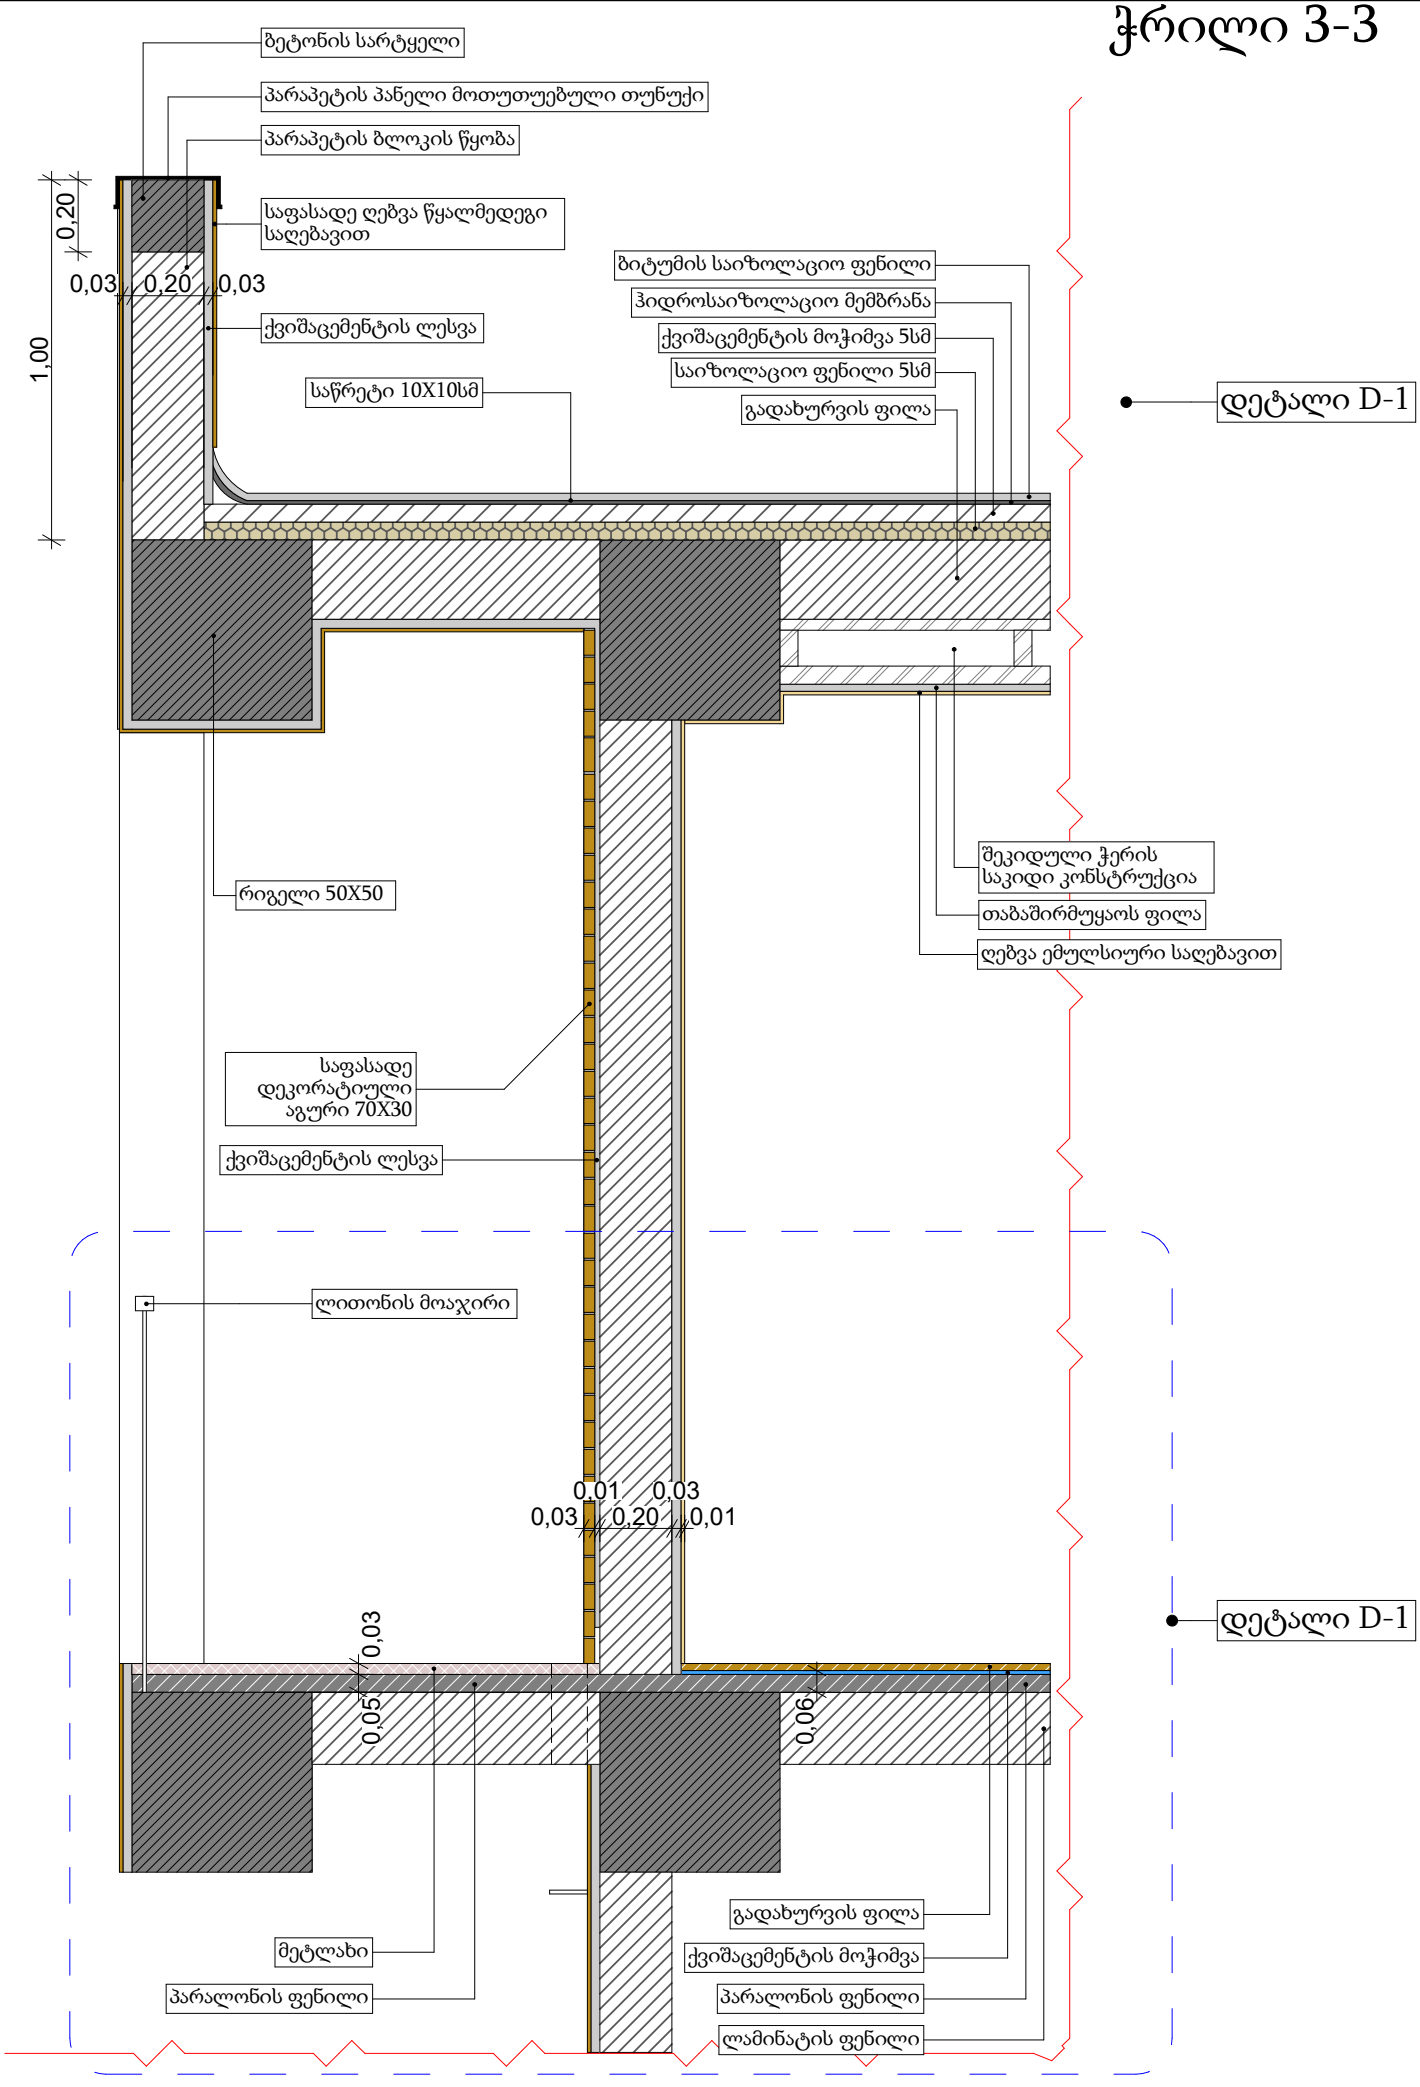
ბეტონის სარტყელი
პარაპეტის პანელი მოთუთუებული თუნუქი
პარაპეტის ბლოკის წყობა
საფასადე ღებვა წყალმედეგი საღებავით
0,20
0,03
0,20
0,03
1,00
ქვიშაცემენტის ლესვა
საწრეტი 10X10სმ
ბიტუმის საიზოლაციო ფენილი
ჰიდროსაიზოლაციო მემბრანა
ქვიშაცემენტის მოჭიმვა 5სმ
საიზოლაციო ფენილი 5სმ
გადახურვის ფილა
დეტალი D-1
რიგელი 50X50
შეკიდული ჭერის საკიდი კონსტრუქცია
თაბაშირმუყაოს ფილა
ღებვა ემულსიური საღებავით
საფასადე დეკორატიული აგური 70X30
ქვიშაცემენტის ლესვა
ლითონის მოაჯირი
0,01
0,03
0,03
0,20
0,01
დეტალი D-1
0,03
0,05
0,06
მეტლახი
პარალონის ფენილი
გადახურვის ფილა
ქვიშაცემენტის მოჭიმვა
პარალონის ფენილი
ლამინატის ფენილი

ჭრილი 3-3
დეტალი D-1

