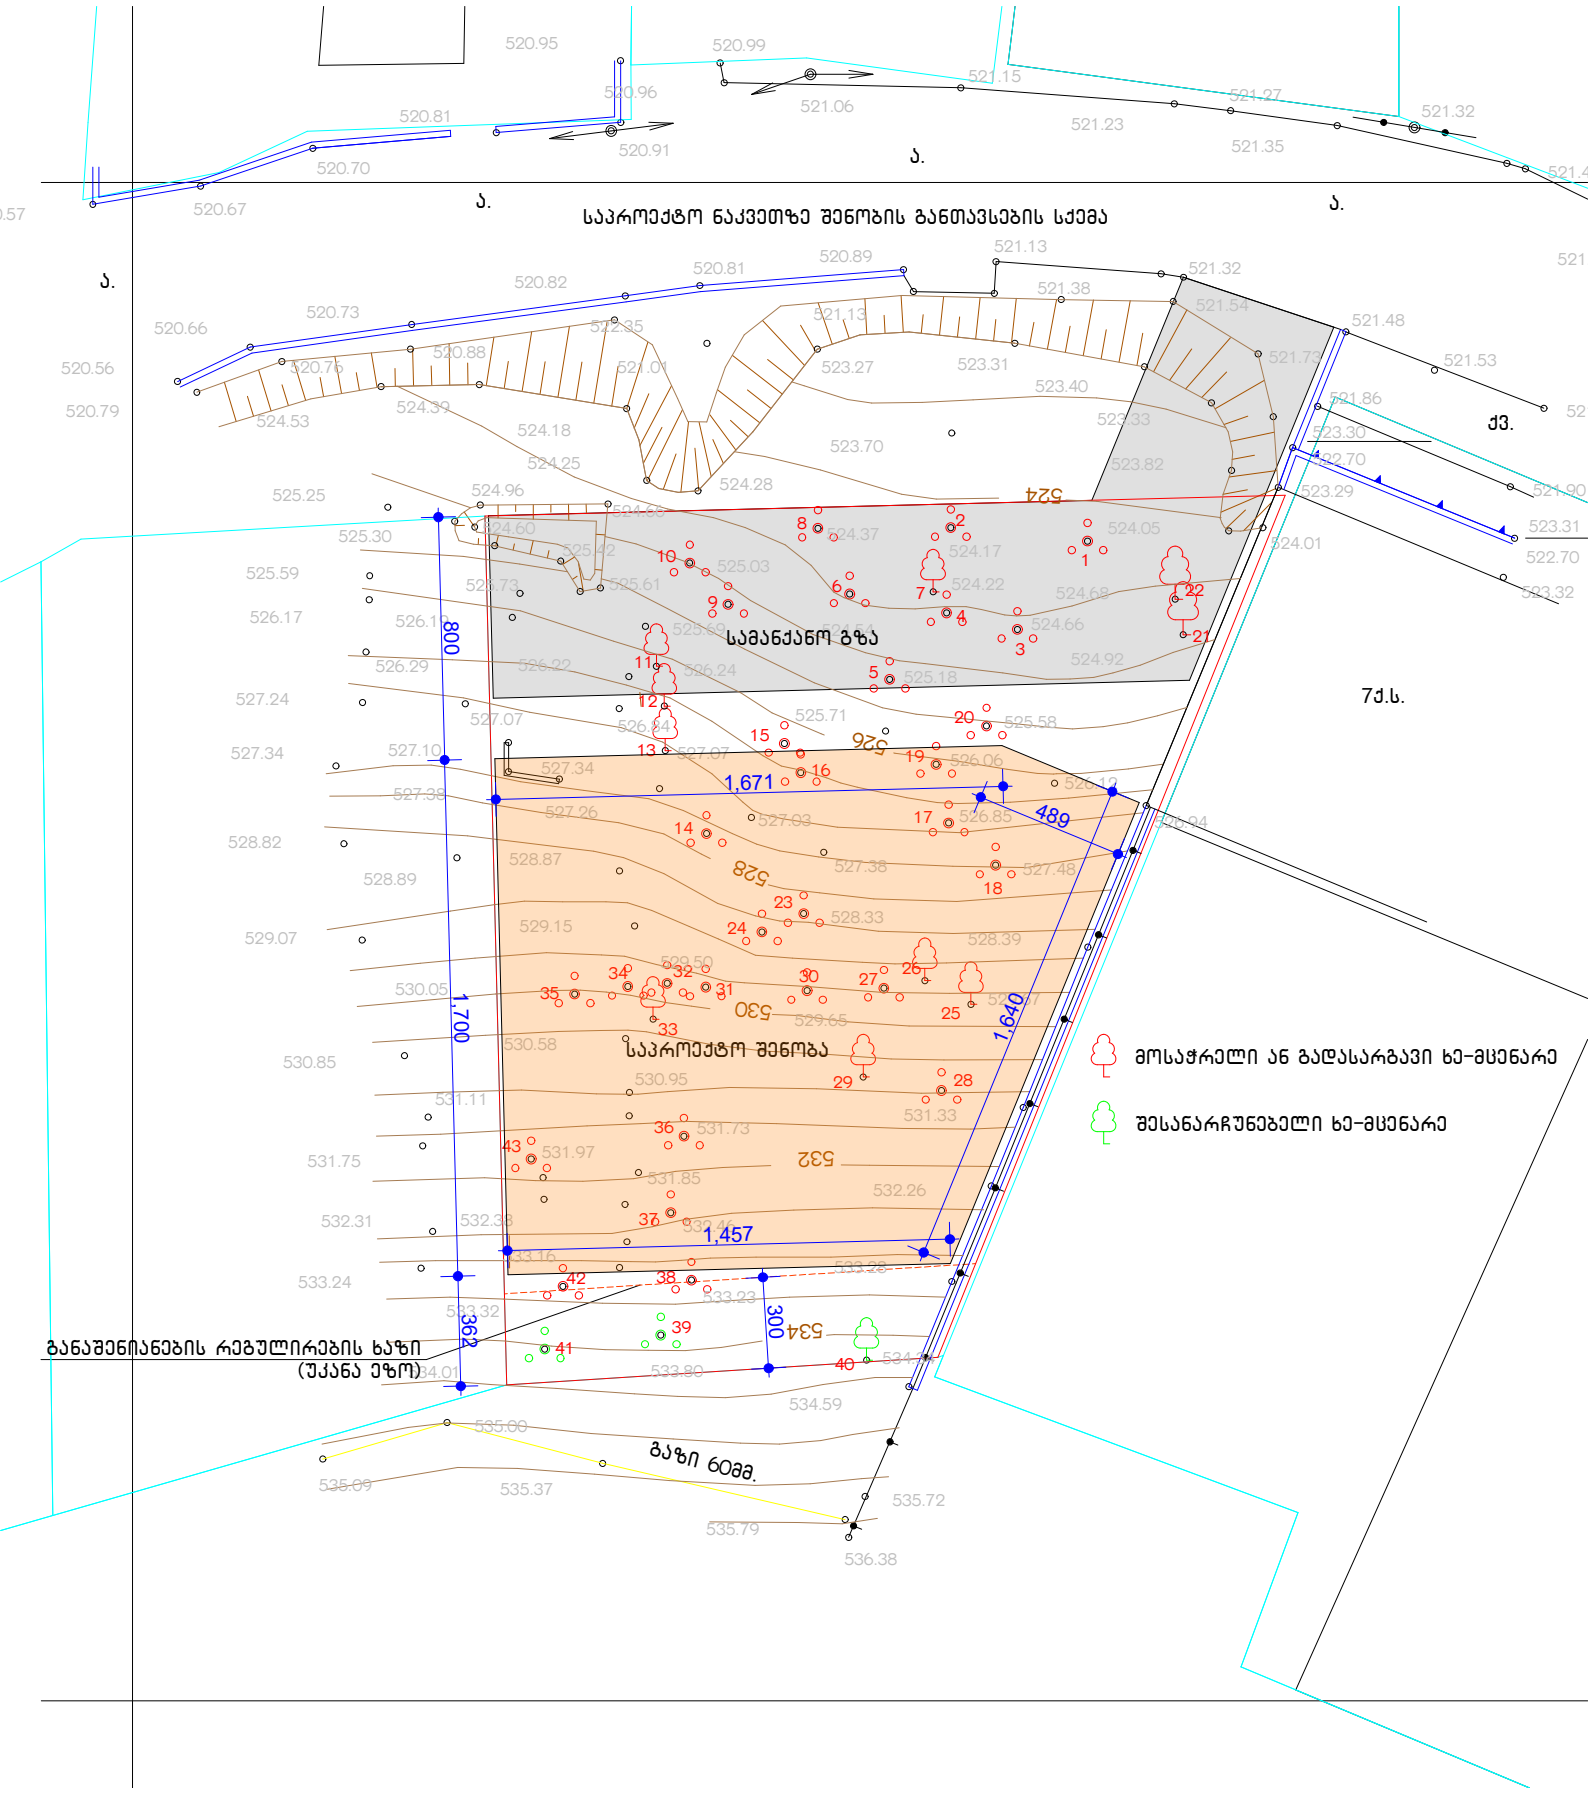
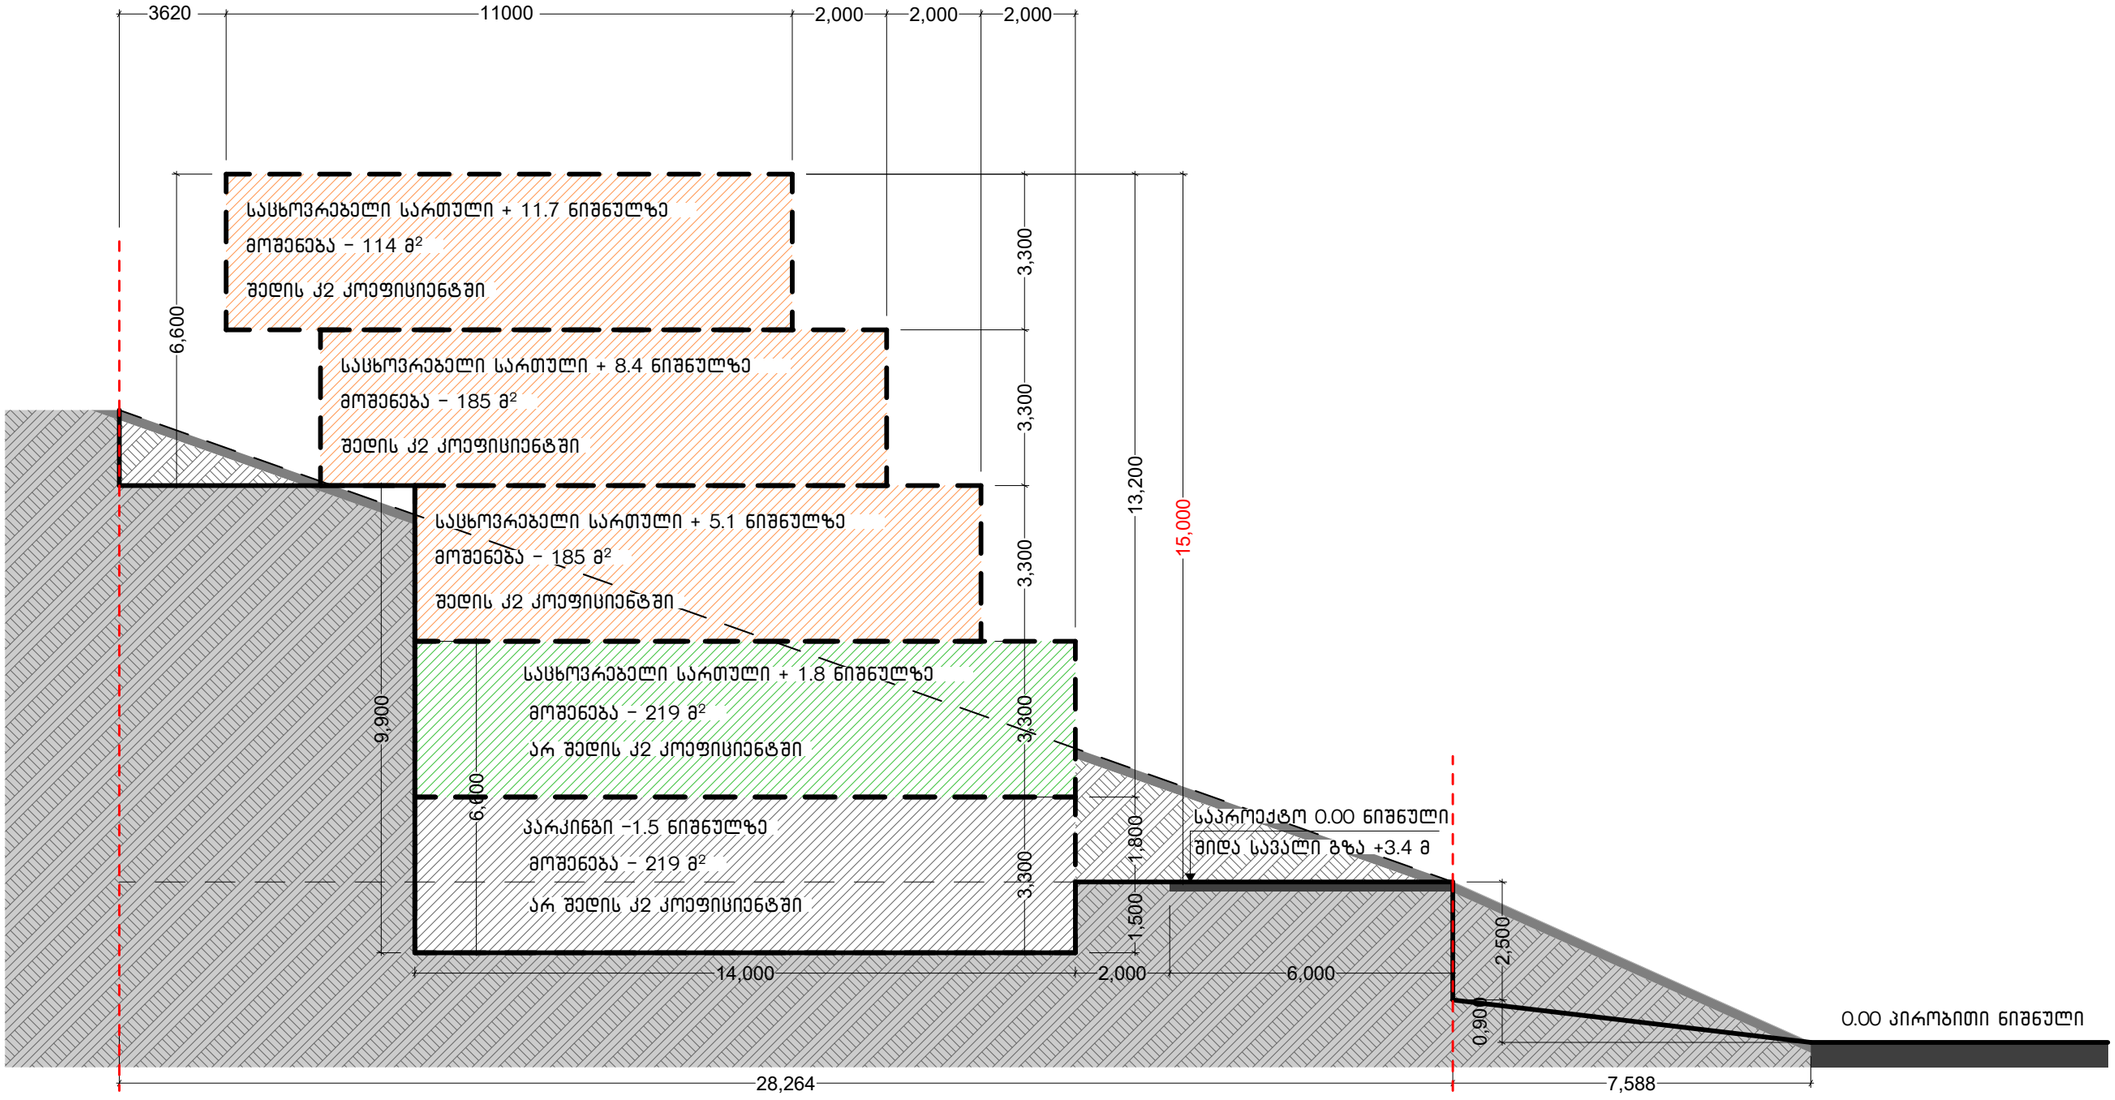

საპროექტო ნაკვეთზე შენობის განთავსების სქემა
ა.
ა.
ა.
ქვ.
7ქ.ს.
საპროექტო შენობა
საამანქანო გზა
გაზი 60მმ.
განაშენიანების რეგულირების ხაზი
(უკანა ეზო)
1,671
1,640
1,457
1,700
489
362
300
800
მოსაჭრელი ან გადასარგავი ხე-მცენარე
შესანარჩუნებელი ხე-მცენარე



ტერიტორიის ფართი – 574 მ²
კ1 კოეფიციენტი – 0.5 / 312.5 მ²
კ2 კოეფიციენტი – 0.8 / 484.7 მ²
კ3 კოეფიციენტი – 0.3 / 172 მ²

ჯამური საცხოვრებელი ფართი (გარე კონტურში) – 703 მ²
ჯამური საპროექტო მოცულობა – 922 მ²