ჭრილი 1-1

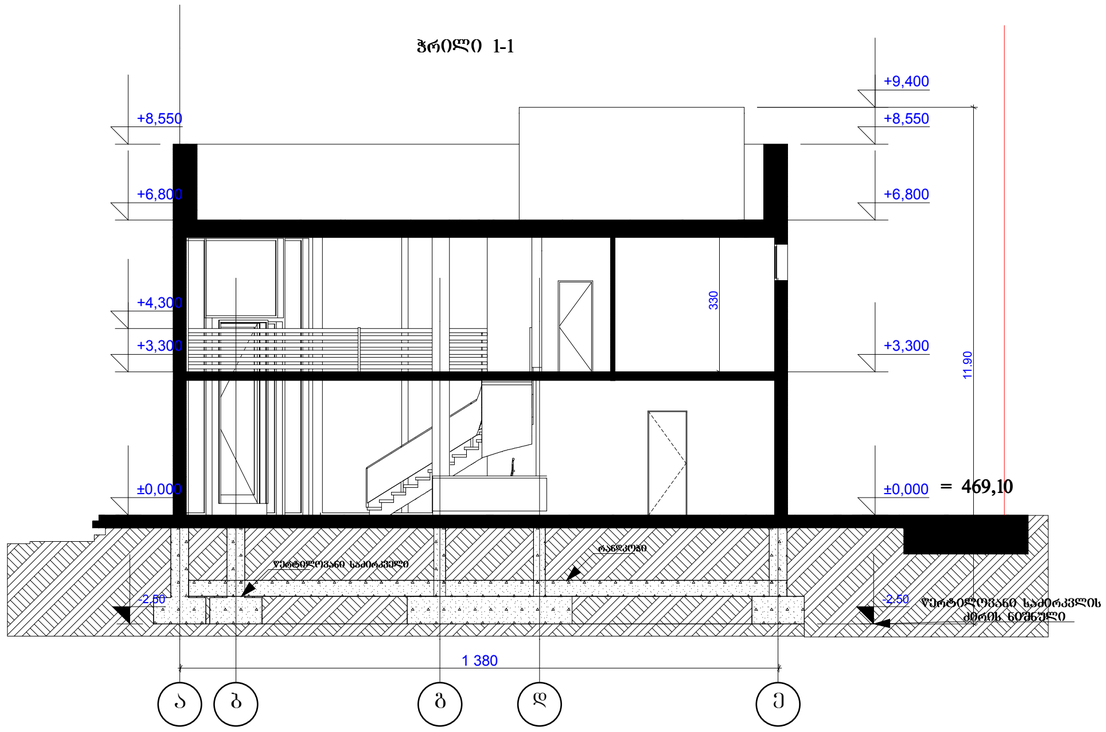

დაპროექტებულია: შპს "ლაკა M"				
დირექტორი	გ.ბერიძელაშვილი			დანართი N
არქიტექტორი	ა.ხარაძე			
კონსტრუქტორი	გ.ბერიძელაშვილი		ჭრილი 1-1 მ 1:100	
				შეკვეთის N

ჭრილი 2-2

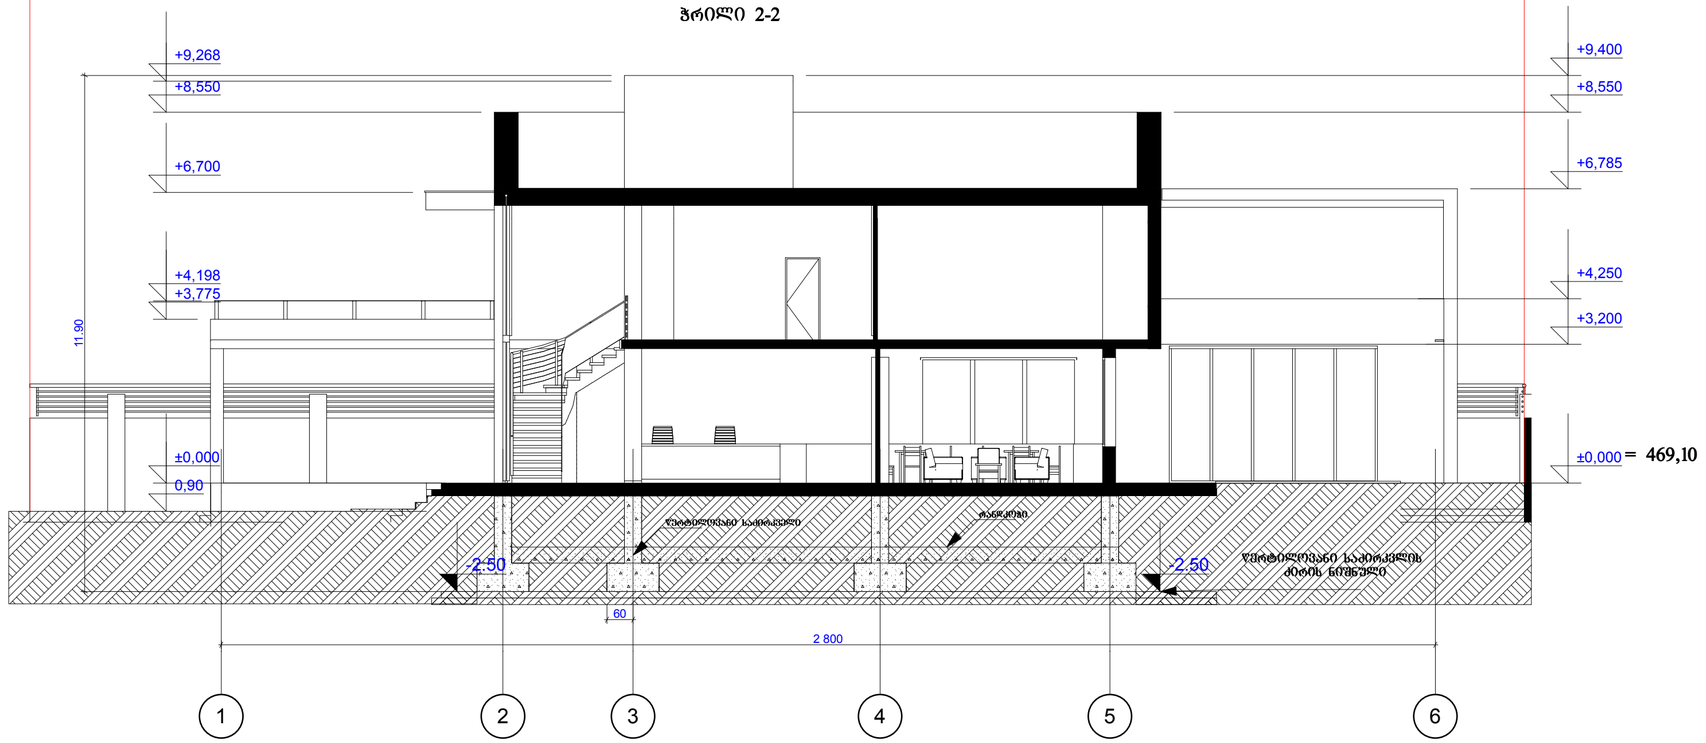

დამკვეთი: შპს"ლაკა M"				
დირექტორი	გაგოშელაური			დაკვეთა №
არქიტექტორი	ასპარალიკ			
კონსტრუქტორი	გაგოშელაური		ჭრილი 2-2 მ 1:100	
				შეთანხმება №