სარდაფი სართულის გეგმა ნიშნულზე -9.440
მ 1:100

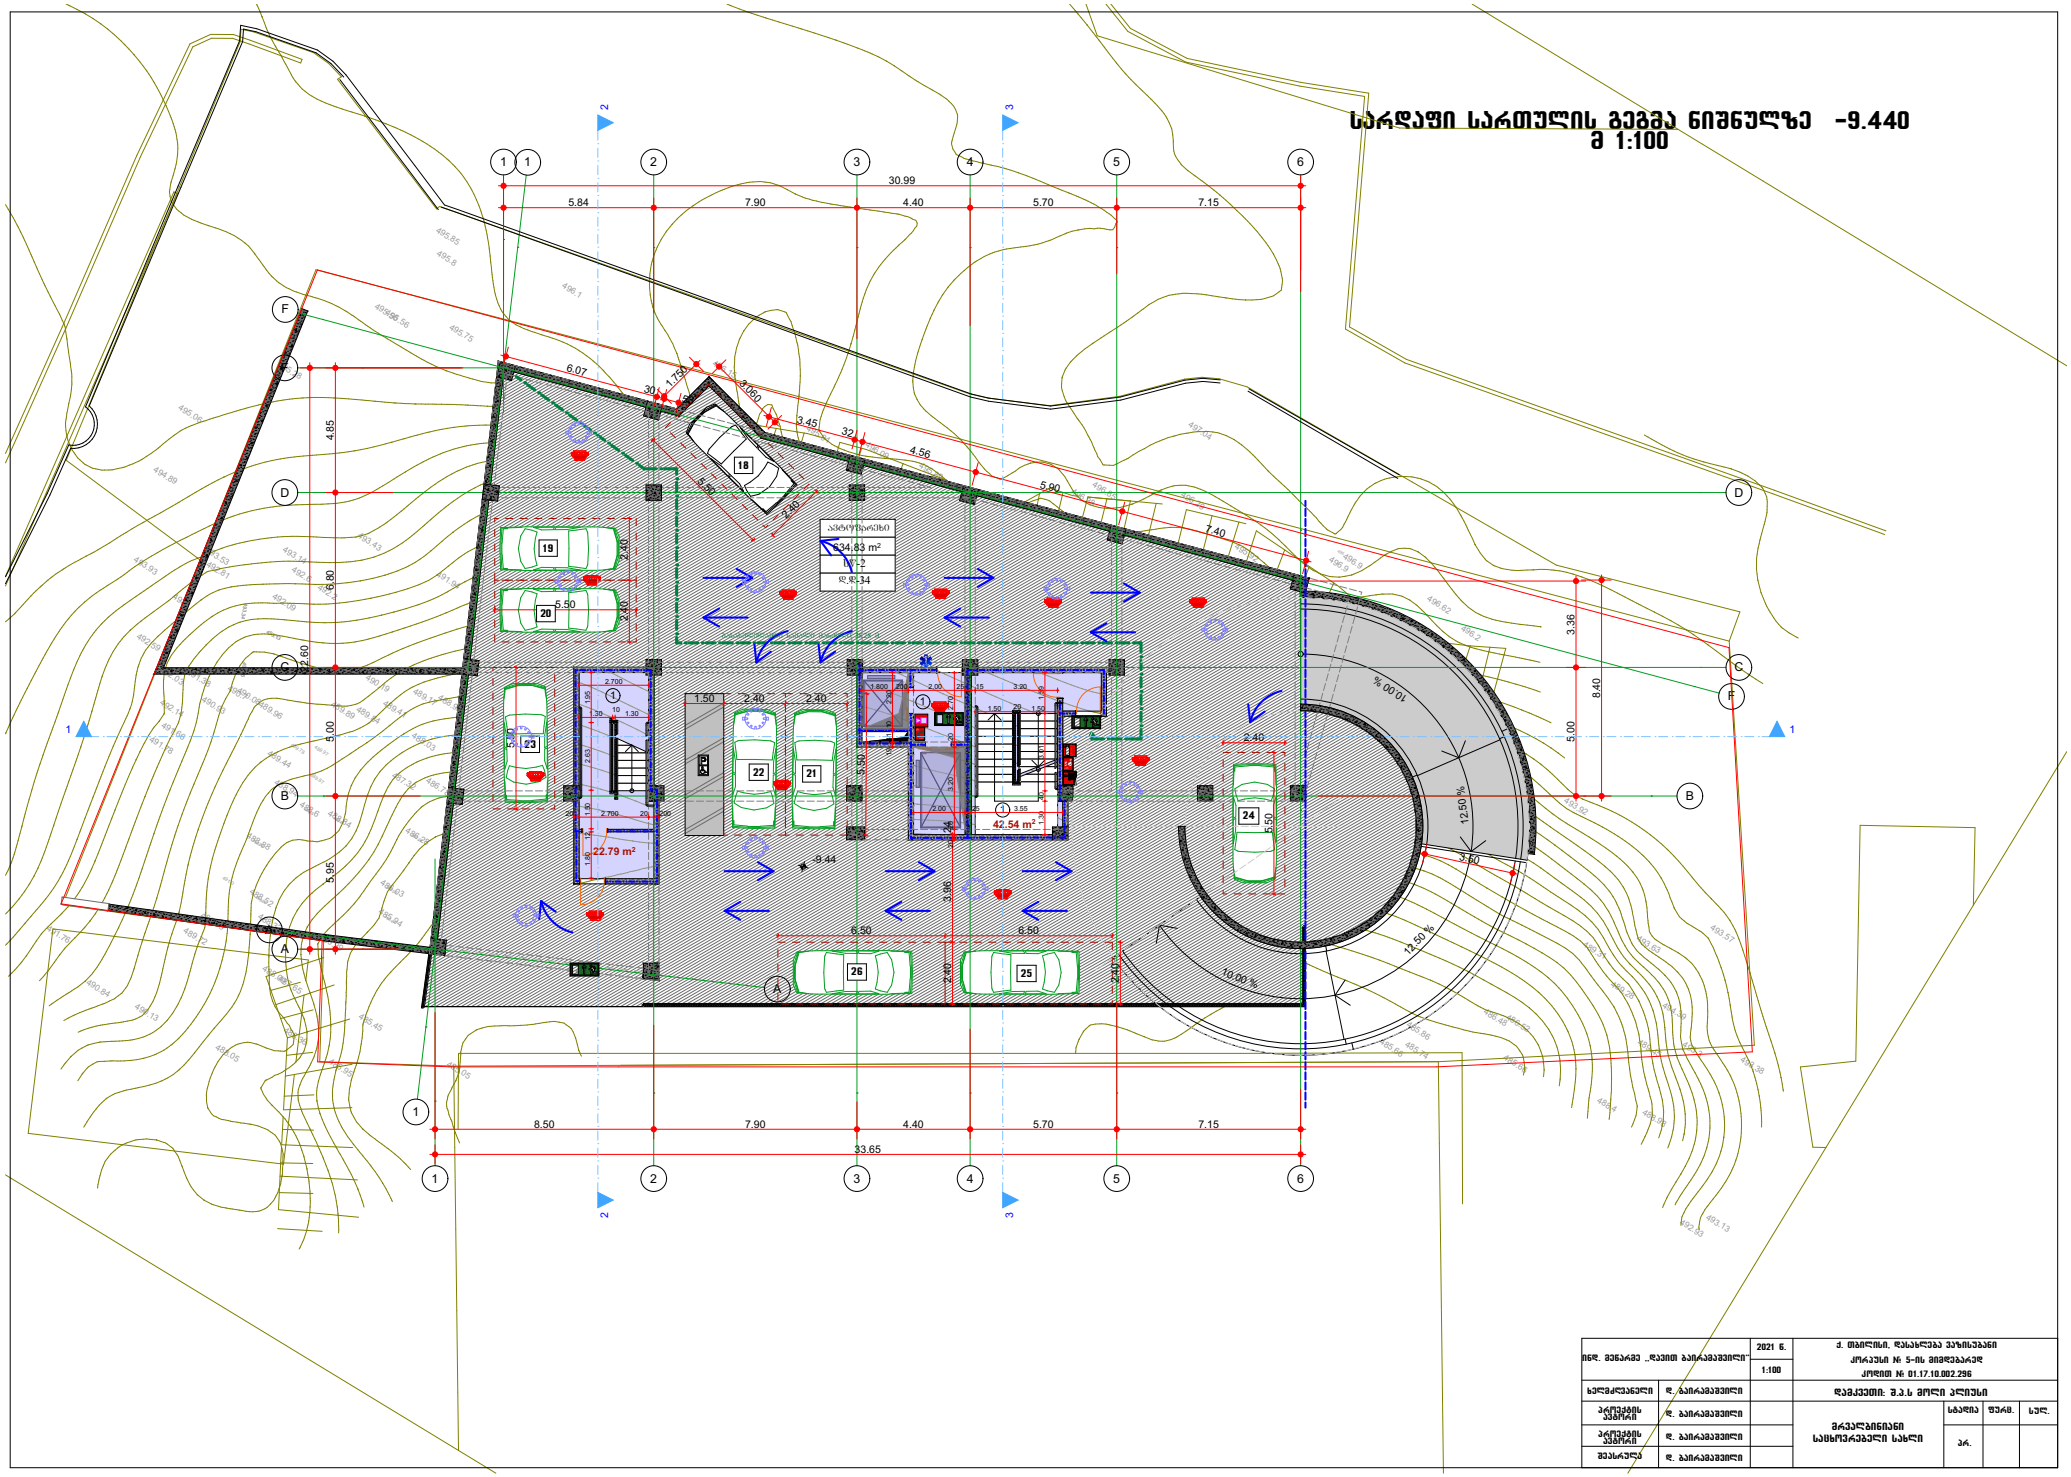

ინდ. მენარმე „დავით ბარამაშვილი"		2021 წ.	ქ. თბილისი, დასახლება ვაზისუბანი	
		1:100	კორპუსი № 5-ის მიმდებარედ	
			კორპუსი № 01.17.10.002.296	
ხელმძღვანელი	დ. ბარამაშვილი		დამკვეთი: შ.პ.ს მოლი პლუსი	
პროექტის ავტორი	დ. ბარამაშვილი		მრავალბინიანი საცხოვრებელი სახლი	სტადია / შენობ. / სექც.
პროექტის ავტორი	დ. ბარამაშვილი			პრ.
შემსრულე	დ. ბარამაშვილი			

სარდაფი სართულის გეგმა ნიშნულზე -6.400
მ 1:100

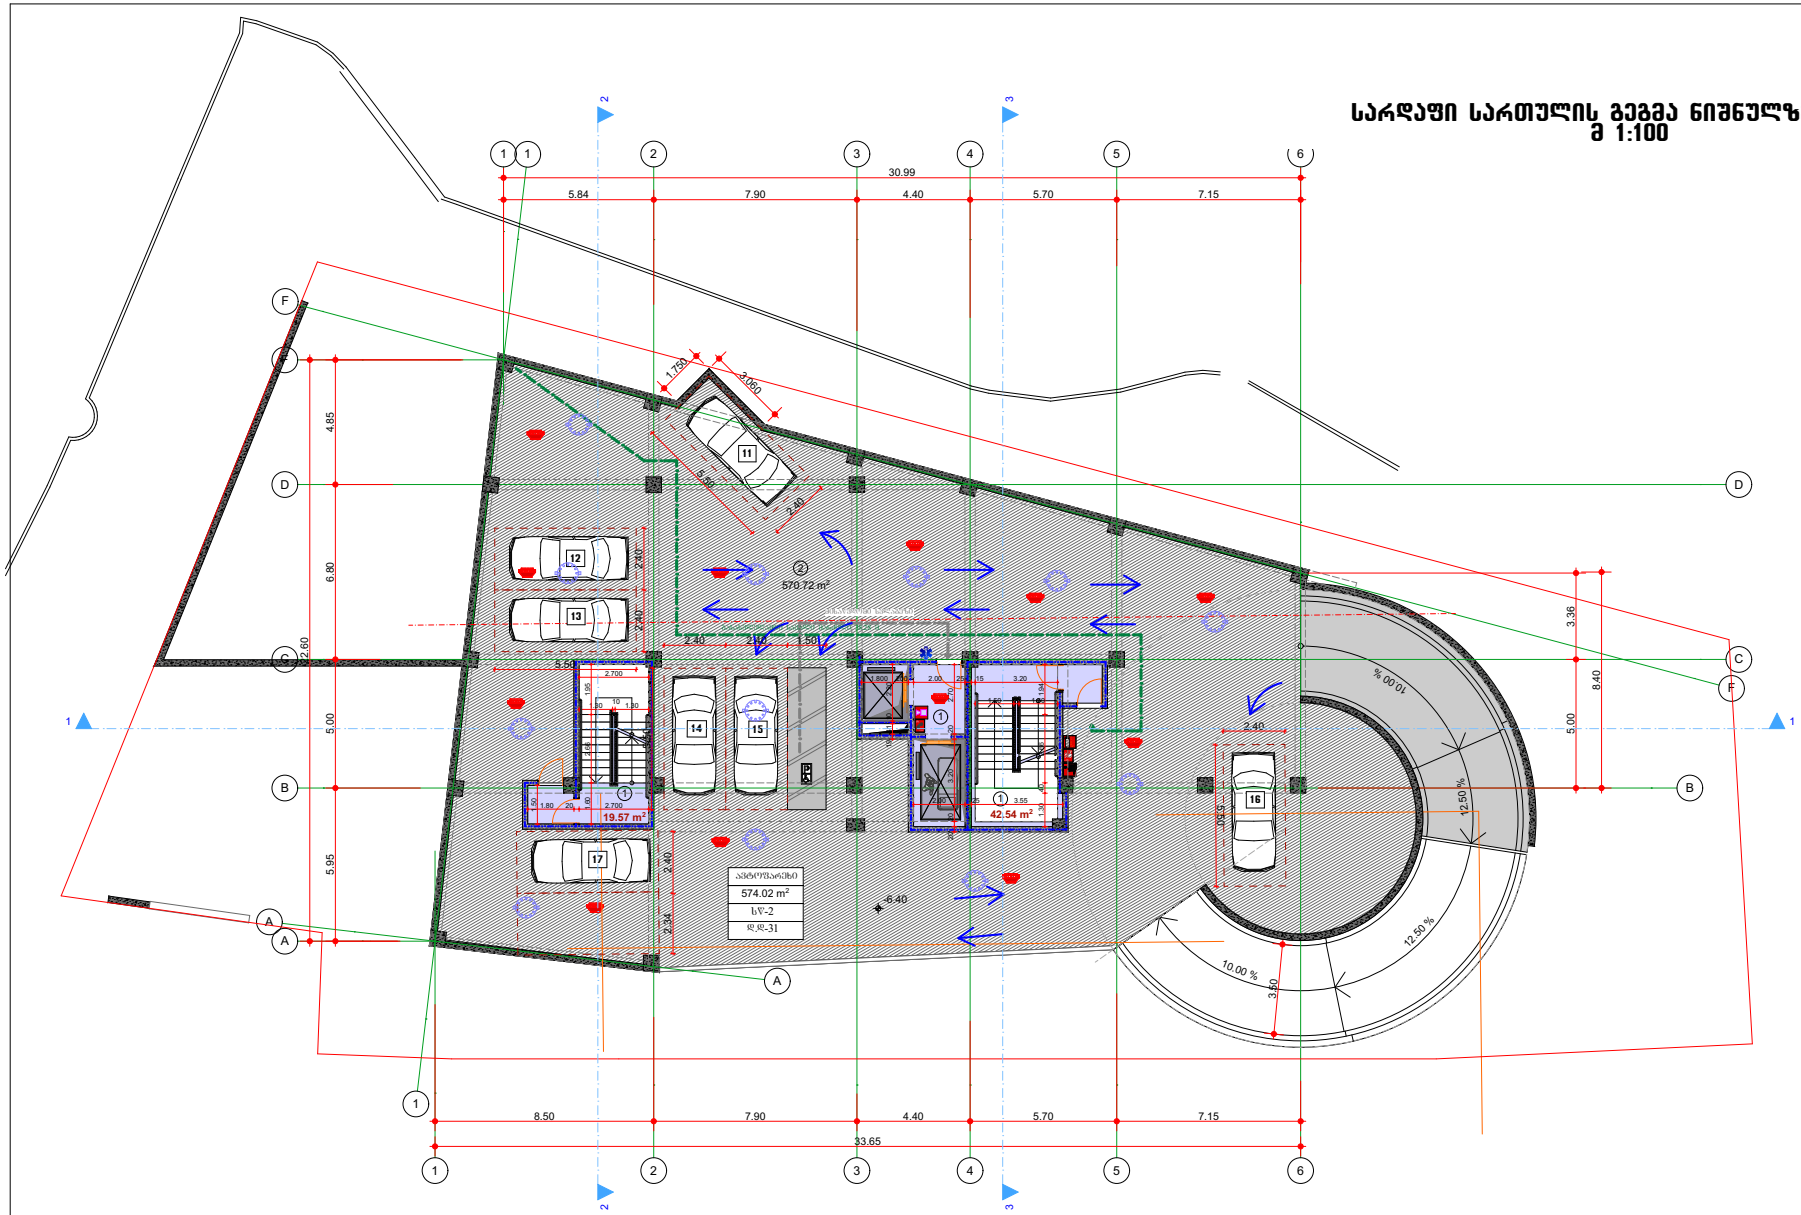

ინდ. მენარმე „დავით ბარამაძვილი"		2021 წ.	ქ. თბილისი, დანახლება ვაზისუბანი	
		1:100	კორპუსი №5-ის მიმდებარედ	
			კორპუსი №: 01.17.10.002.296	
ხელმძღვანელი	დ. ბარამაძვილი		დებულება: შ.პ.ს მოლი პლუსი	
პროექტის ავტორი	დ. ბარამაძვილი		მრავალბინიანი საცხოვრებელი სახლი	სტადია / შენობ. / სულ.
პროექტის ავტორი	დ. ბარამაძვილი			ა4.
შემსრულე	დ. ბარამაძვილი			

სარდაფი სართულის გეგმა ნიშნულზე -3.360
მ 1:100

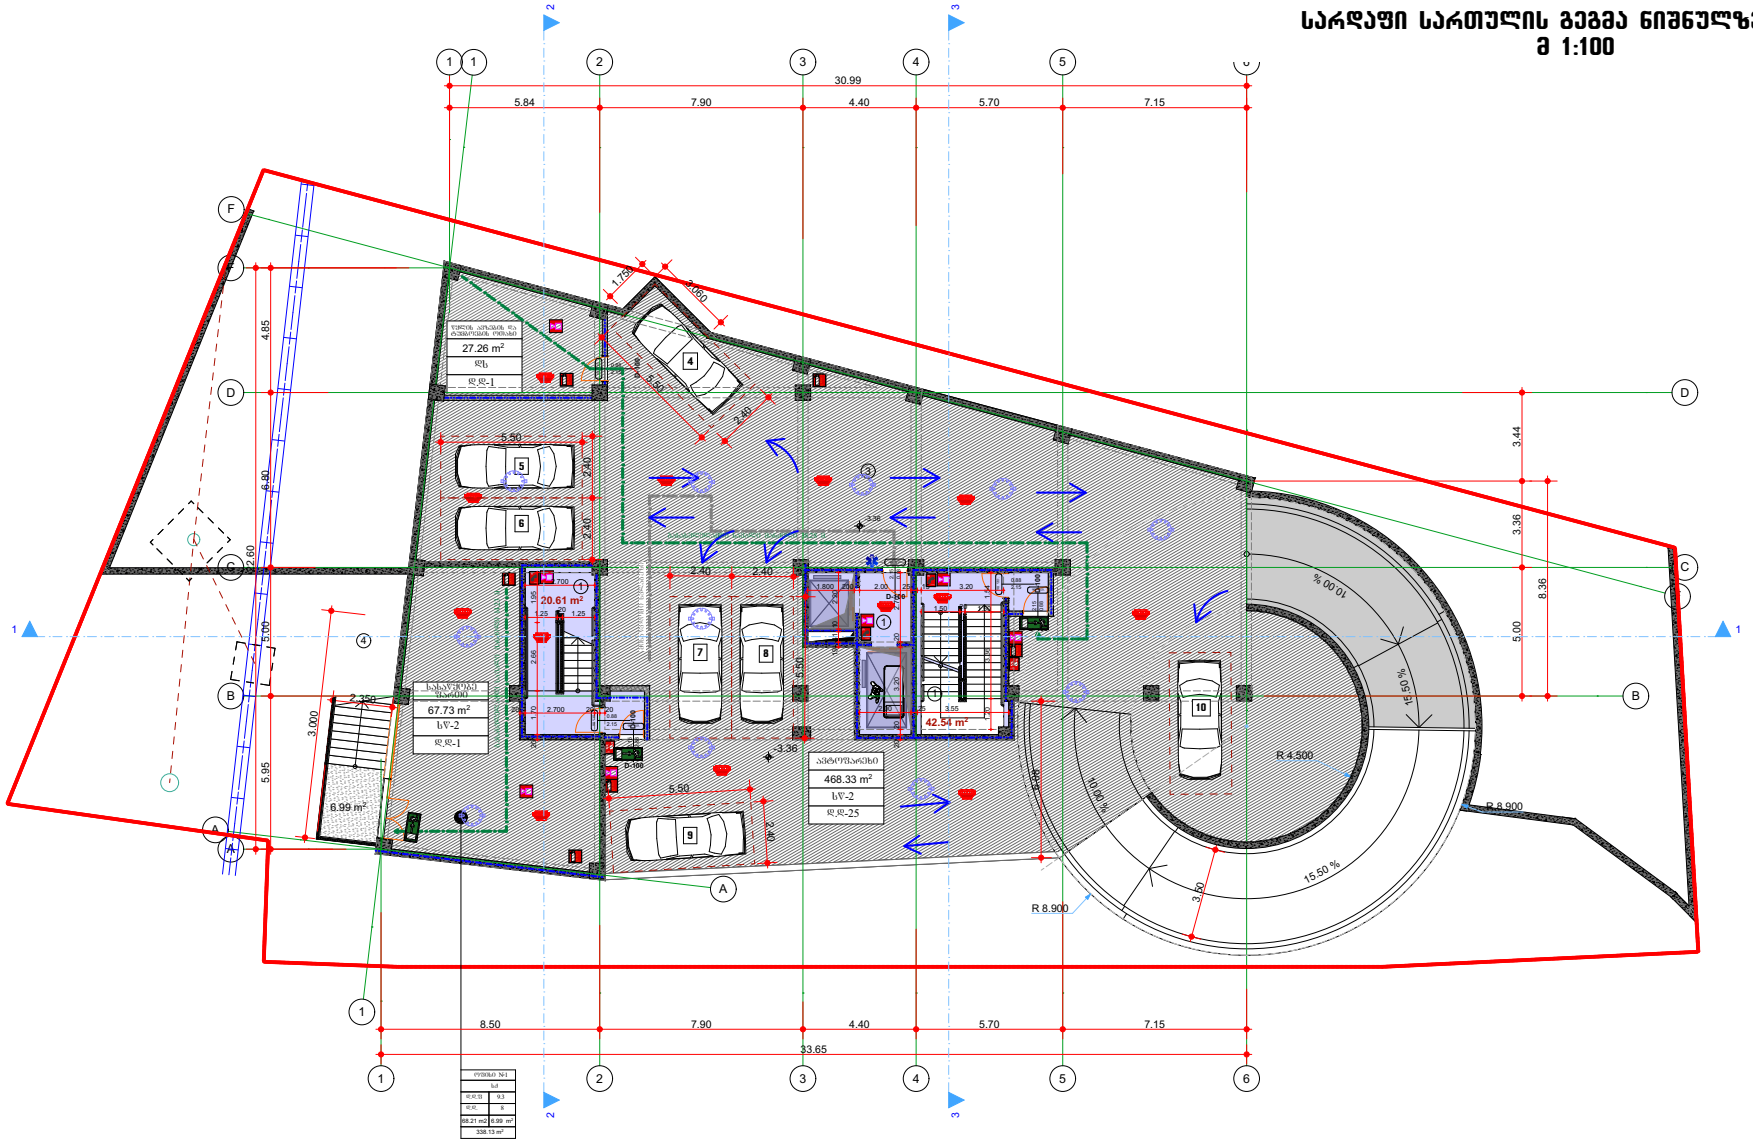

ინდ. მევარეც „დავით ბარამაშვილი"		2021 წ.	ქ. თბილისი, დანახლება ვაზისუბანი კორპუსი №5-ის მიმდებარედ კორპუსი № 01.17.10.002.296	
		1:100		
ხელმძღვანელი	დ. ბარამაშვილი		დებულება: შ.პ.ს მოლი პლუსი	
პროექტის ავტორი	დ. ბარამაშვილი		მრავალბინიანი საცხოვრებელი სახლი	სტადია / შენობ. / სხვ.
პროექტის ავტორი	დ. ბარამაშვილი			პროექტი
შემსრულე	დ. ბარამაშვილი			

სარდაფი სართულის გეგმა ნიშნულზე ±0.000
მ 1:100

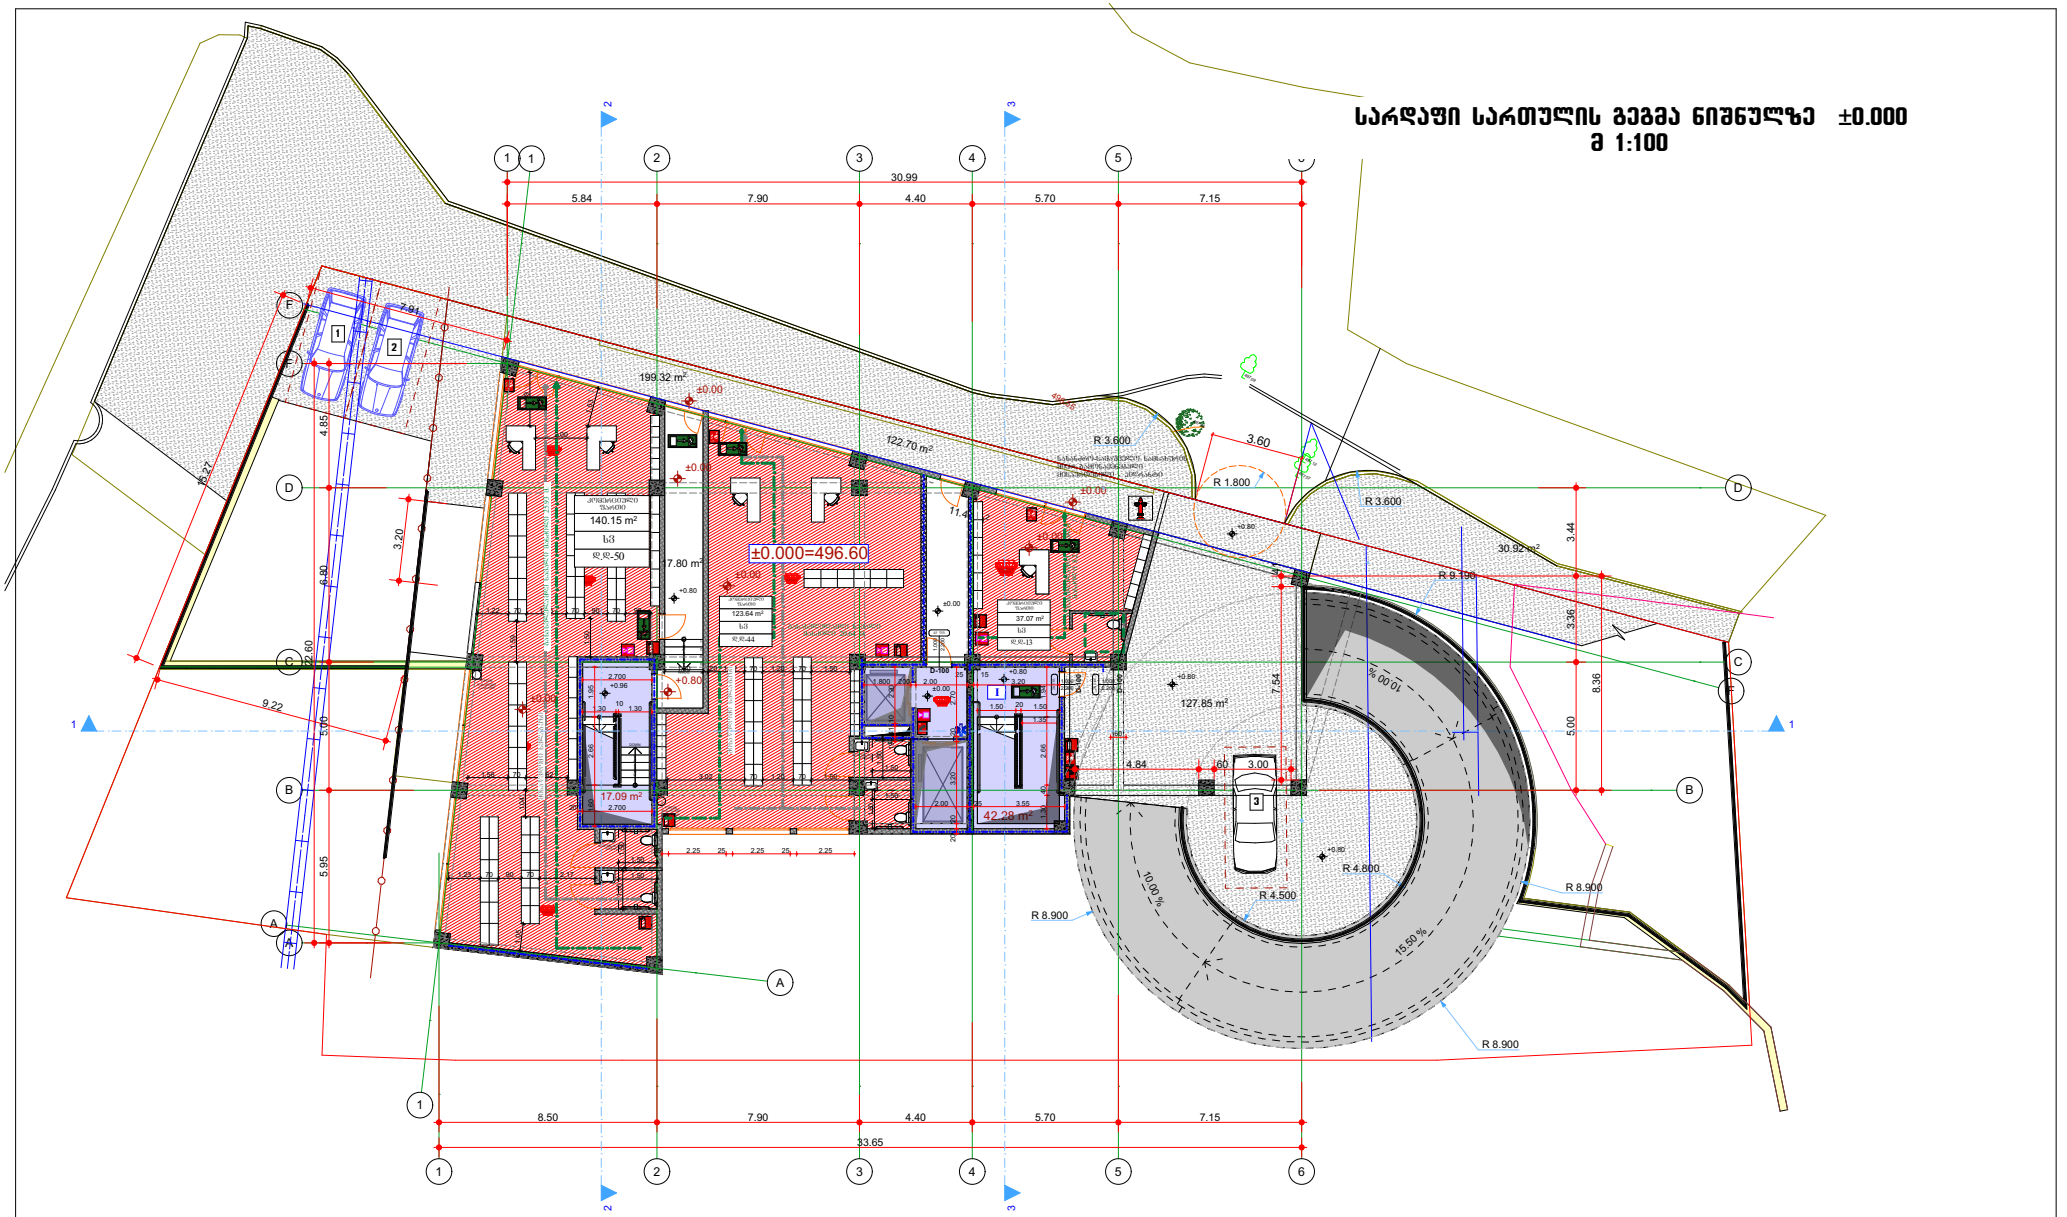

ინჟ. შენარბე „დავით ბარამაშვილი"		2021 წ.	ქ. თბილისი, დასახლება ვაზისუბანი კორპუსი № 5-ის მიმდებარედ კორპუსი № 01.17.10.002.296
		1:100	
ხელმძღვანელი	დ. ბარამაშვილი		დაგეგმარება: მ.პ.ს მორე პლიუსი
პროექტის ავტორი	დ. ბარამაშვილი		მრავალბინიანი საცხოვრებელი სახლი
პროექტის ავტორი	დ. ბარამაშვილი		
შემსრულე	დ. ბარამაშვილი		

სტადია	ფურც.	ფურც.
პრ.		

II სართულის გეგმა ნიშნულზე +4.000
მ 1:100

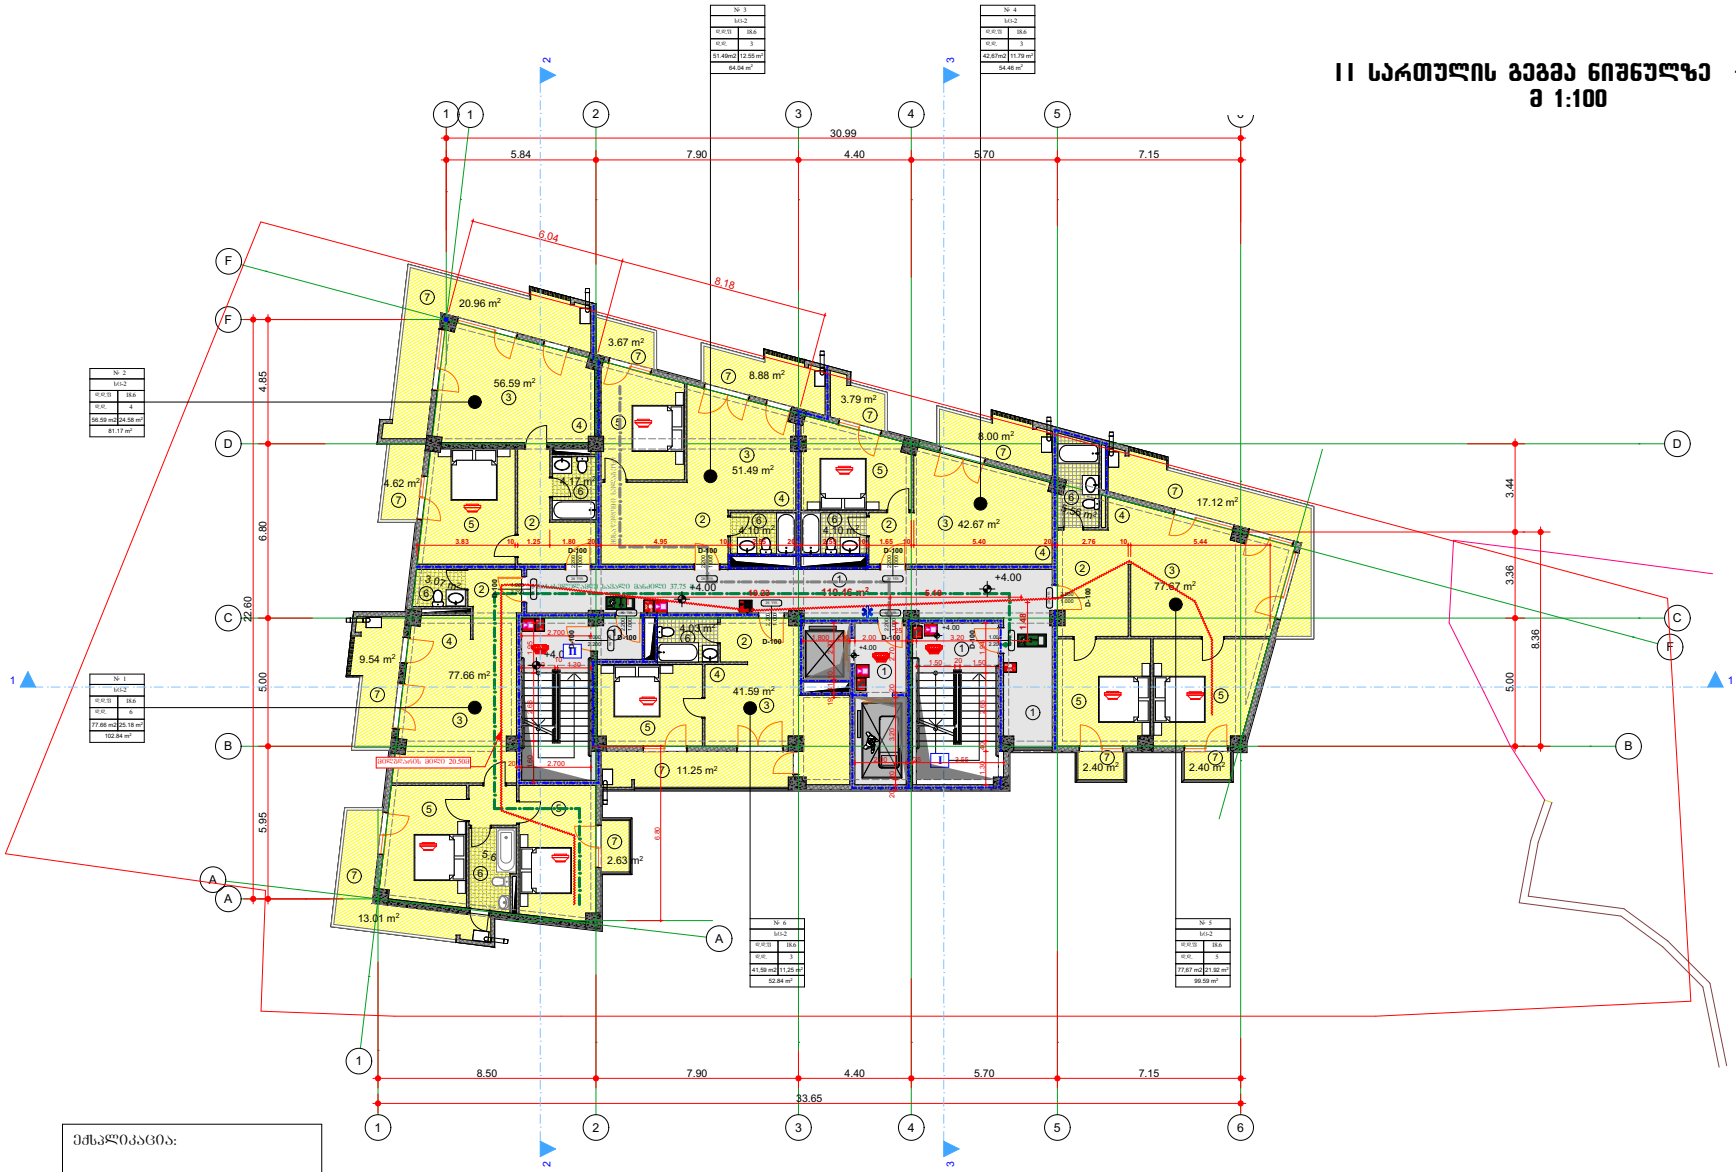

ექსპლიკაცია:

1. კიბის ბლოკი (სადარბაზო)
2. ჰოლი
3. საერთო ოთახი
4. სამზარეულო
5. საძინე
6. სან-კვანძი
7. საზაფხულო ფართი

საბინაო/ზე ფართის დახასიათება			
№	საერთო ფართი კომპონენტები	საზაფხულო ფართი	მიწლისა ფართი
ბინა № 1	77.66	25.18	102.84
ბინა № 2	56.59	24.58	81.17
ბინა № 3	5149	12.55	64.04
ბინა № 4	42.67	11.79	54.46
ბინა № 5	77.67	21.92	99.59
ბინა № 6	41.59	11.25	53.84
კიბის ბლოკისა და სადარბაზოს ფართი			110.46

ინდ. მენარე „დავით ბაირაშვილი"		2021 წ.	ქ. თბილისი, დასახლება ვაზისუბანი კორპუსი № 5-ის მიმდებარედ კორპუსი № 01.17.10.002.296	
		1:100		
ხელმძღვანელი	დ. ბაირაშვილი		დაბალი: მ.პ.ს მოლი პლიუსი	
პროექტის ავტორი	დ. ბაირაშვილი		მრავალბინიანი საცხოვრებელი სახლი	სტადია / ფურც. / ხელ.
პროექტის ავტორი	დ. ბაირაშვილი			პრ.
შეასრულა	დ. ბაირაშვილი			

III სართულის გეგმა ნიშნულზე +7.200
მ 1:100

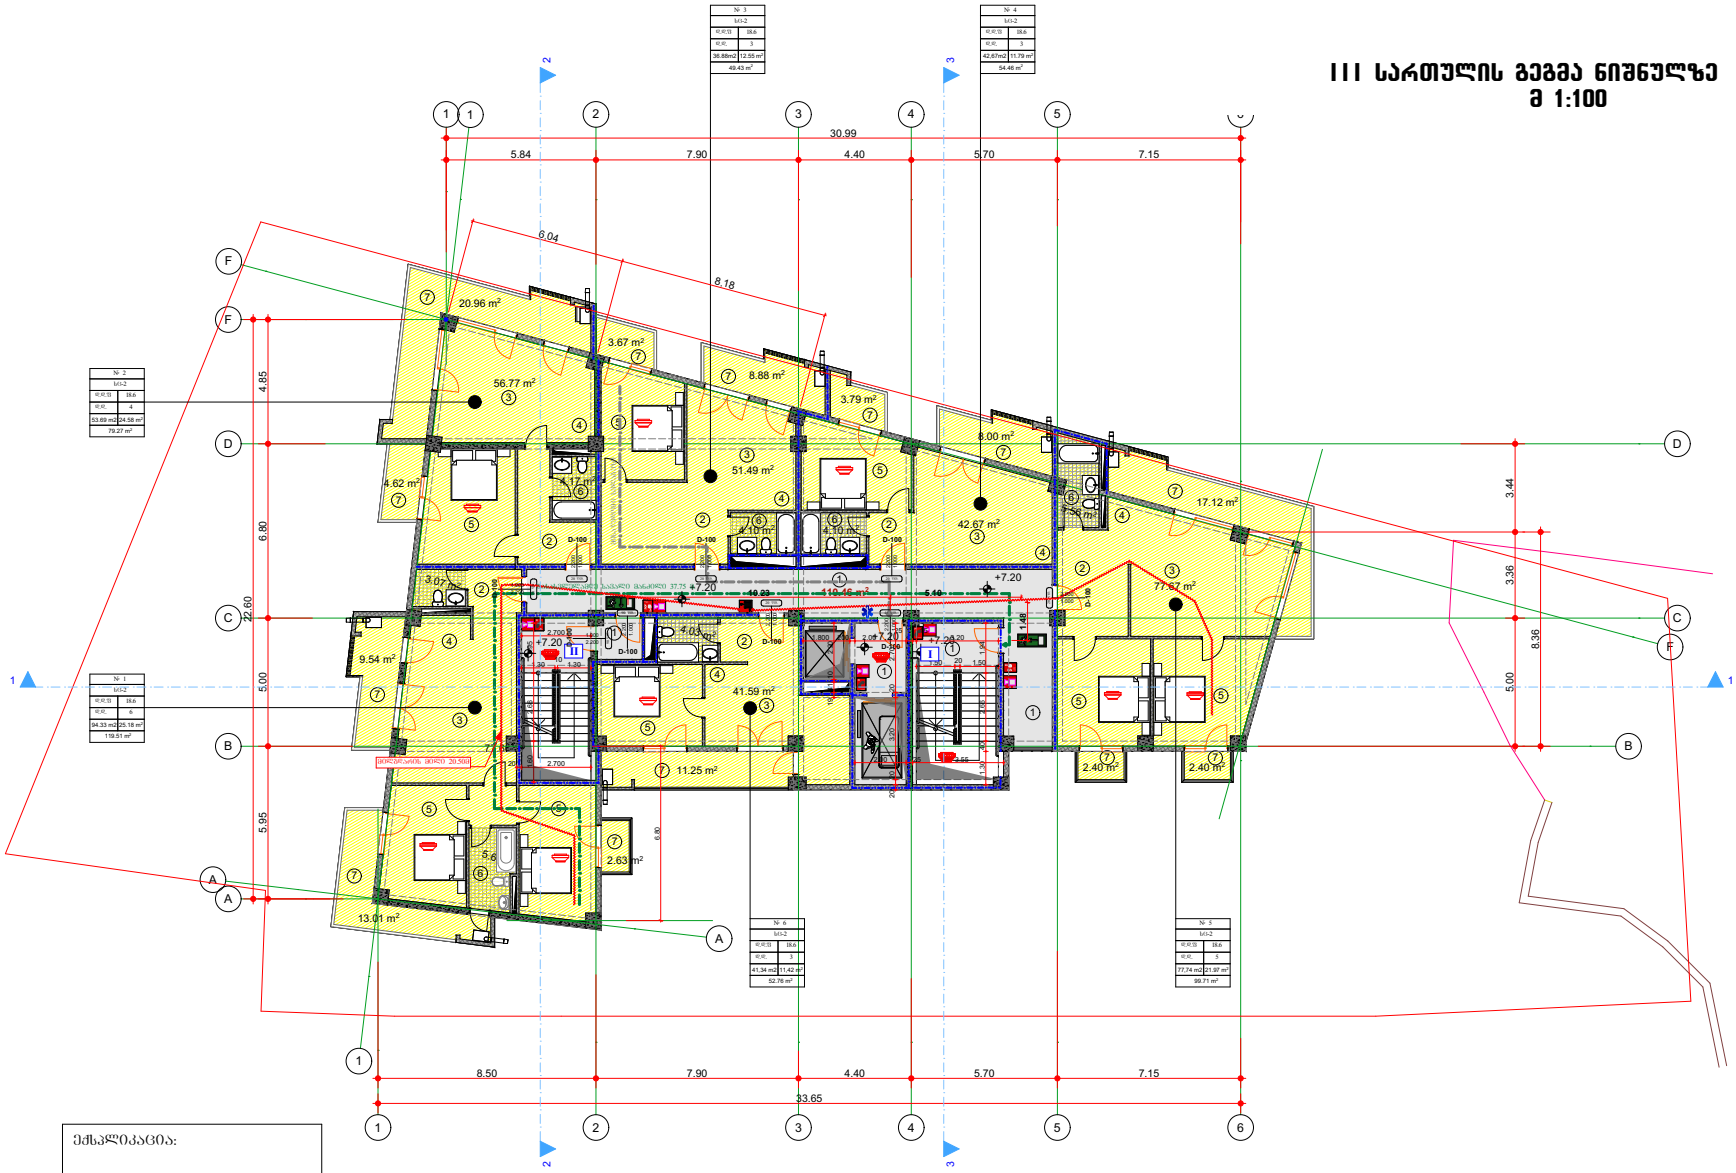

ექსპლიკაცია:

1. კიბის ბლოკი (სადარბაზო)
2. ჰოლი
3. საერთო ოთახი
4. სამზარეულო
5. საძინე
6. სან-კვანძი
7. საზაფხულო ფართი

საბინაო/ზე ფართის დახასიათება			
№	საერთო ფართი კომპონენტით	საზაფხულო ფართი	მიმდინარე ფართი
ბინა № 7	77.66	25.18	102.84
ბინა № 8	56.59	24.58	81.17
ბინა № 9	51.49	12.55	64.04
ბინა № 10	42.67	11.79	54.46
ბინა № 11	77.67	21.92	99.59
ბინა № 12	41.59	11.25	53.84
კიბის ბლოკი და სადარბაზოს ფართი			110.46

პროექტის ხელმძღვანელი	ლ. ბაირაშევილი	2021 წ.	ქ. თბილისი, ლასარეთა ვაზისუბანი კორპუსი № 5-ის მიმდებარედ კორპუსი № 01.17.10.002.296	
		1:100		
ხელმძღვანელი	ლ. ბაირაშევილი		დამკვეთი: შ.პ.ს მოლი პლიუსი	
პროექტის ავტორი	ლ. ბაირაშევილი		მრავალბინიანი საცხოვრებელი სახლი	სტადია / შენობ. / ხელ.
პროექტის ავტორი	ლ. ბაირაშევილი			პრ.
შემსრულე	ლ. ბაირაშევილი			

IV სართულის გეგმა ნიშნულზე +10.400
მ 1:100

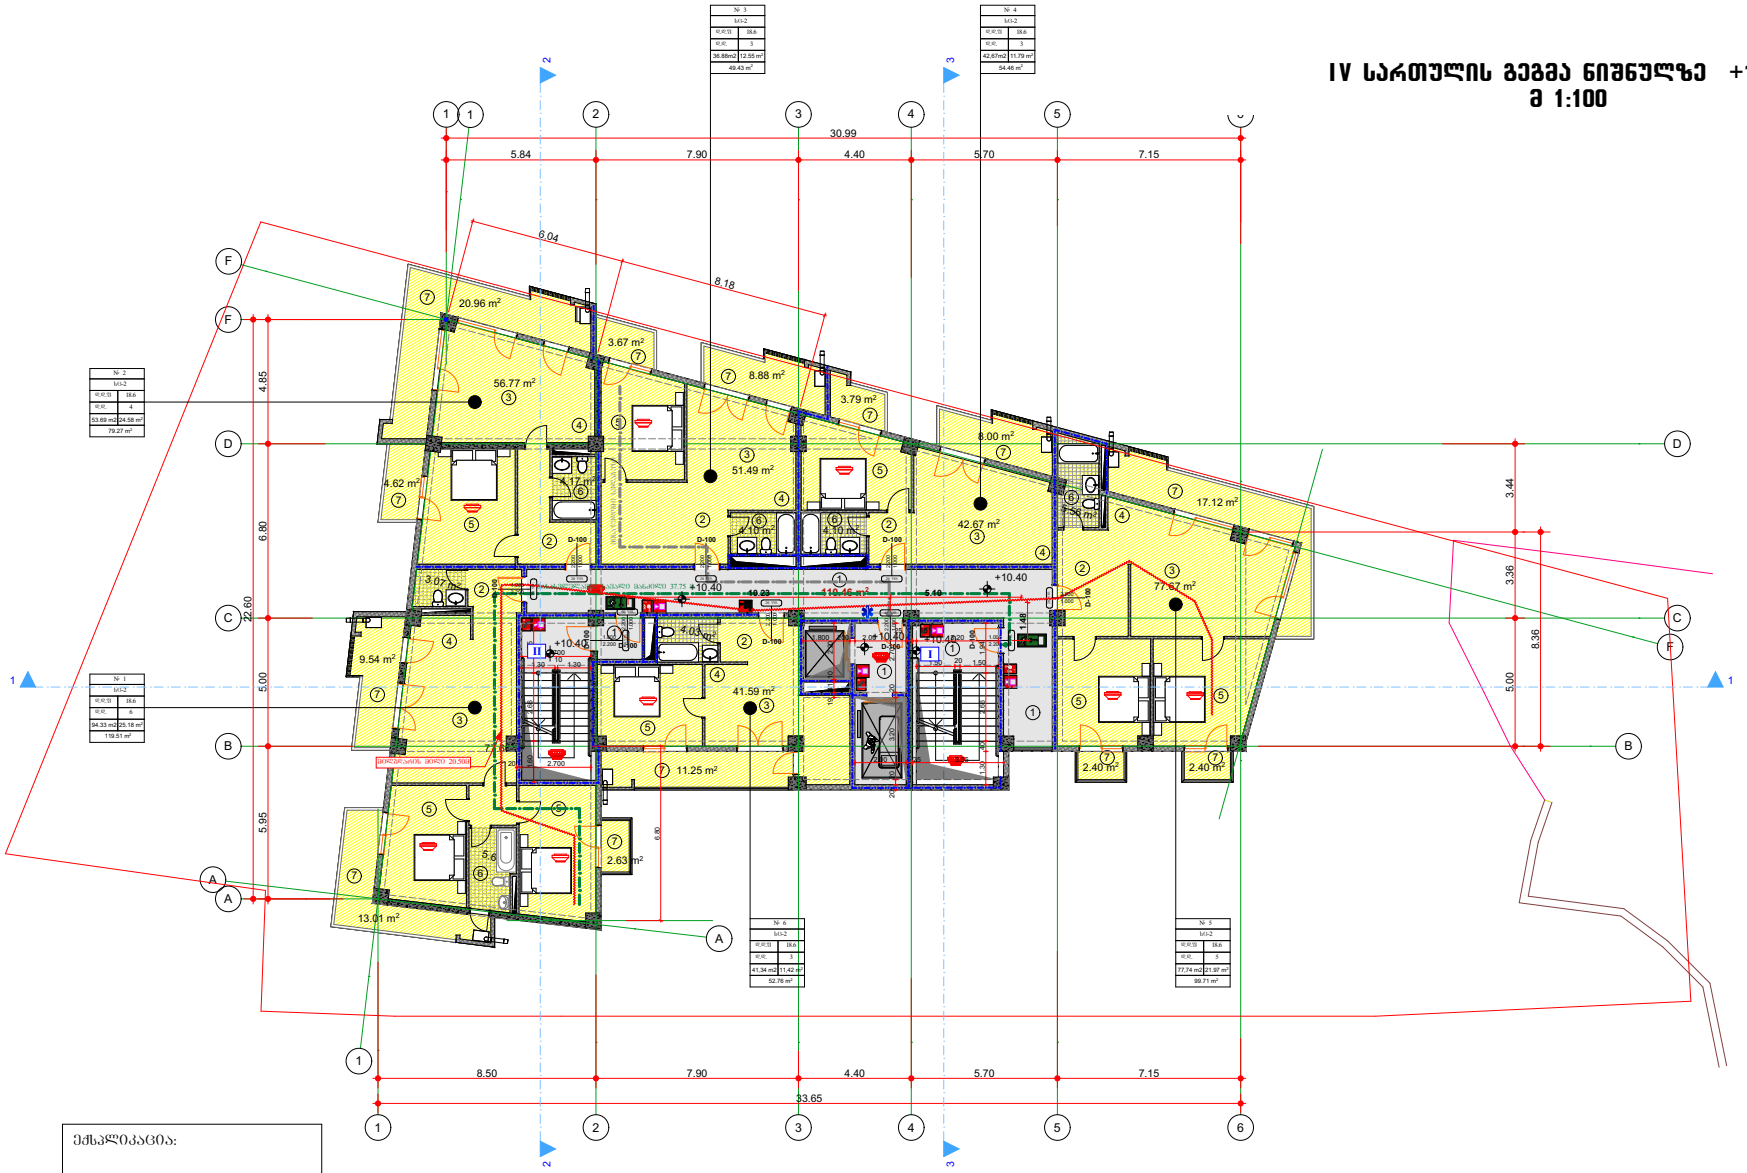

№ 1	
ს/ს-2	
ფართი	მ.მ.
ბინა	6
94.33 m2	25.18 m²
	119.51 m²

№ 2	
ს/ს-2	
ფართი	მ.მ.
ბინა	4
53.69 m2	24.58 m²
	79.27 m²

№ 3	
ს/ს-2	
ფართი	მ.მ.
ბინა	3
36.88m2	12.55 m²
	49.43 m²

№ 4	
ს/ს-2	
ფართი	მ.მ.
ბინა	3
42.67m2	11.79 m²
	54.46 m²

№ 5	
ს/ს-2	
ფართი	მ.მ.
ბინა	3
77.74 m2	21.97 m²
	99.71 m²

№ 6	
ს/ს-2	
ფართი	მ.მ.
ბინა	3
41.34 m2	11.42 m²
	52.76 m²

ექსპლიკაცია:

1. კიბის ბლოკი (სადარბაზო)
2. ჰოლი
3. საერთო ოთახი
4. სამზარეულო
5. საძინე
6. სან-კვანძი
7. საზაფხულო ფართი

საბინაო/ზე ფართის ცხრილი

№	საერთო ფართი კონფიგურაციის	საზაფხულო ფართი	მიწისპირა ფართი
ბინა № 13	77.66	25.18	102.84
ბინა № 14	56.59	24.58	81.17
ბინა № 15	51.49	12.55	64.04
ბინა № 16	42.67	11.79	54.46
ბინა № 17	77.67	21.92	99.59
ბინა № 18	41.59	11.25	53.84
კიბის ბლოკი და სადარბაზოს ფართი			110.46

ინჟ. შენაგე „ღვინი ბაირაშვილი"		2021 წ.	ქ. თბილისი, ლასარეთა ვაზისუბანი კორპუსი № 5-ის მიმდებარედ კორპუსი № 01.17.10.002.296
		1:100	
ხელმძღვანელი	ლ. ბაირაშვილი		დამკვეთი: შ.პ.ს მოლი პლიუსი
პროექტის ავტორი	ლ. ბაირაშვილი		მრავალბინიანი საცხოვრებელი სახლი
პროექტის ავტორი	ლ. ბაირაშვილი		
შეასრულა	ლ. ბაირაშვილი		

სტადია	ფურც.	ხელ.
პრ.		

V სართულის გეგმა ნიშნულზე +13.600
მ 1:100

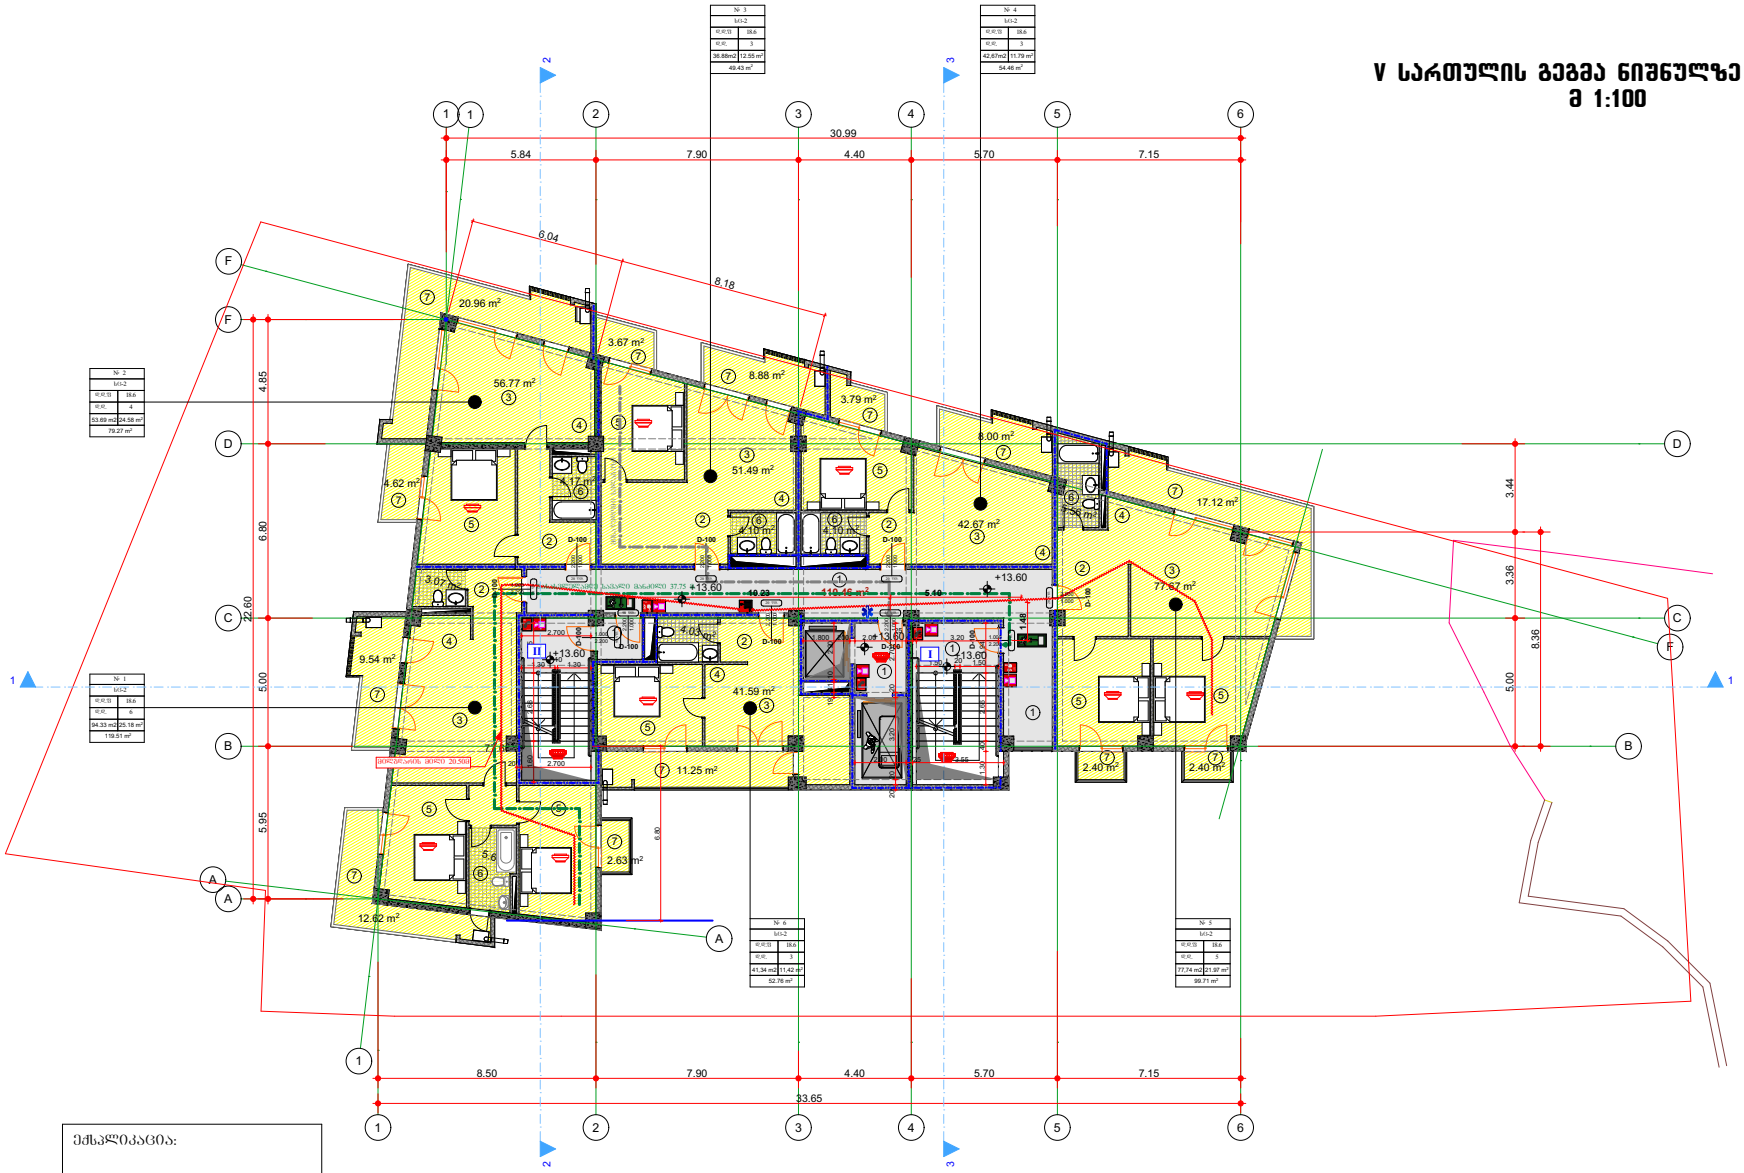

№ 1	
სს1-2	
ფართი	მ.ბ.
94.33 m2	25.18 m²
119.51 m²	

№ 2	
სს1-2	
ფართი	მ.ბ.
53.69 m2	24.58 m²
79.27 m²	

№ 3	
სს1-2	
ფართი	მ.ბ.
36.88m2	12.55 m²
49.43 m²	

№ 4	
სს1-2	
ფართი	მ.ბ.
42.67m2	11.79 m²
54.46 m²	

№ 5	
სს1-2	
ფართი	მ.ბ.
77.74 m2	21.97 m²
99.71 m²	

№ 6	
სს1-2	
ფართი	მ.ბ.
41.34 m2	11.42 m²
52.76 m²	

ექსპლიკაცია:

1. კიბის ბლოკი (სადარბაზო)
2. ჰოლი
3. საერთო ოთახი
4. სამზარეულო
5. საძინე
6. სან-კვანძი
7. საზაფხულო ფართი

საერთო ფართის დახასიათება			
№	საერთო ფართი კონფიგურაციის	საზაფხულო ფართი	მიმდინარე ფართი
ბინა № 19	77.66	25.18	102.84
ბინა № 20	56.59	24.58	81.17
ბინა № 21	51.49	12.55	64.04
ბინა № 22	42.67	11.79	54.46
ბინა № 23	77.67	21.92	99.59
ბინა № 24	41.59	11.25	53.84
კიბის ბლოკისა და სადარბაზოს ფართი			110.46

პროექტის ხელმძღვანელი	ლ. ბაირაშევილი	2021 წ.	ქ. თბილისი, ლასარეთის ვაზისუბანი კორპუსი № 5-ის მიმდებარედ კორპუსი № 01.17.10.002.296
		1:100	
ხელმძღვანელი	ლ. ბაირაშევილი		დამკვეთი: შ.პ.ს მოლი პლიუსი
პროექტის არქიტექტორი	ლ. ბაირაშევილი		მრავალბინიანი საცხოვრებელი სახლი
პროექტის არქიტექტორი	ლ. ბაირაშევილი		
შემსრულებელი	ლ. ბაირაშევილი		

სტადია	ფურც.	ფურც.
პრ.		

VI სართულის გეგმა ნიშნულზე +16.800
მ 1:100

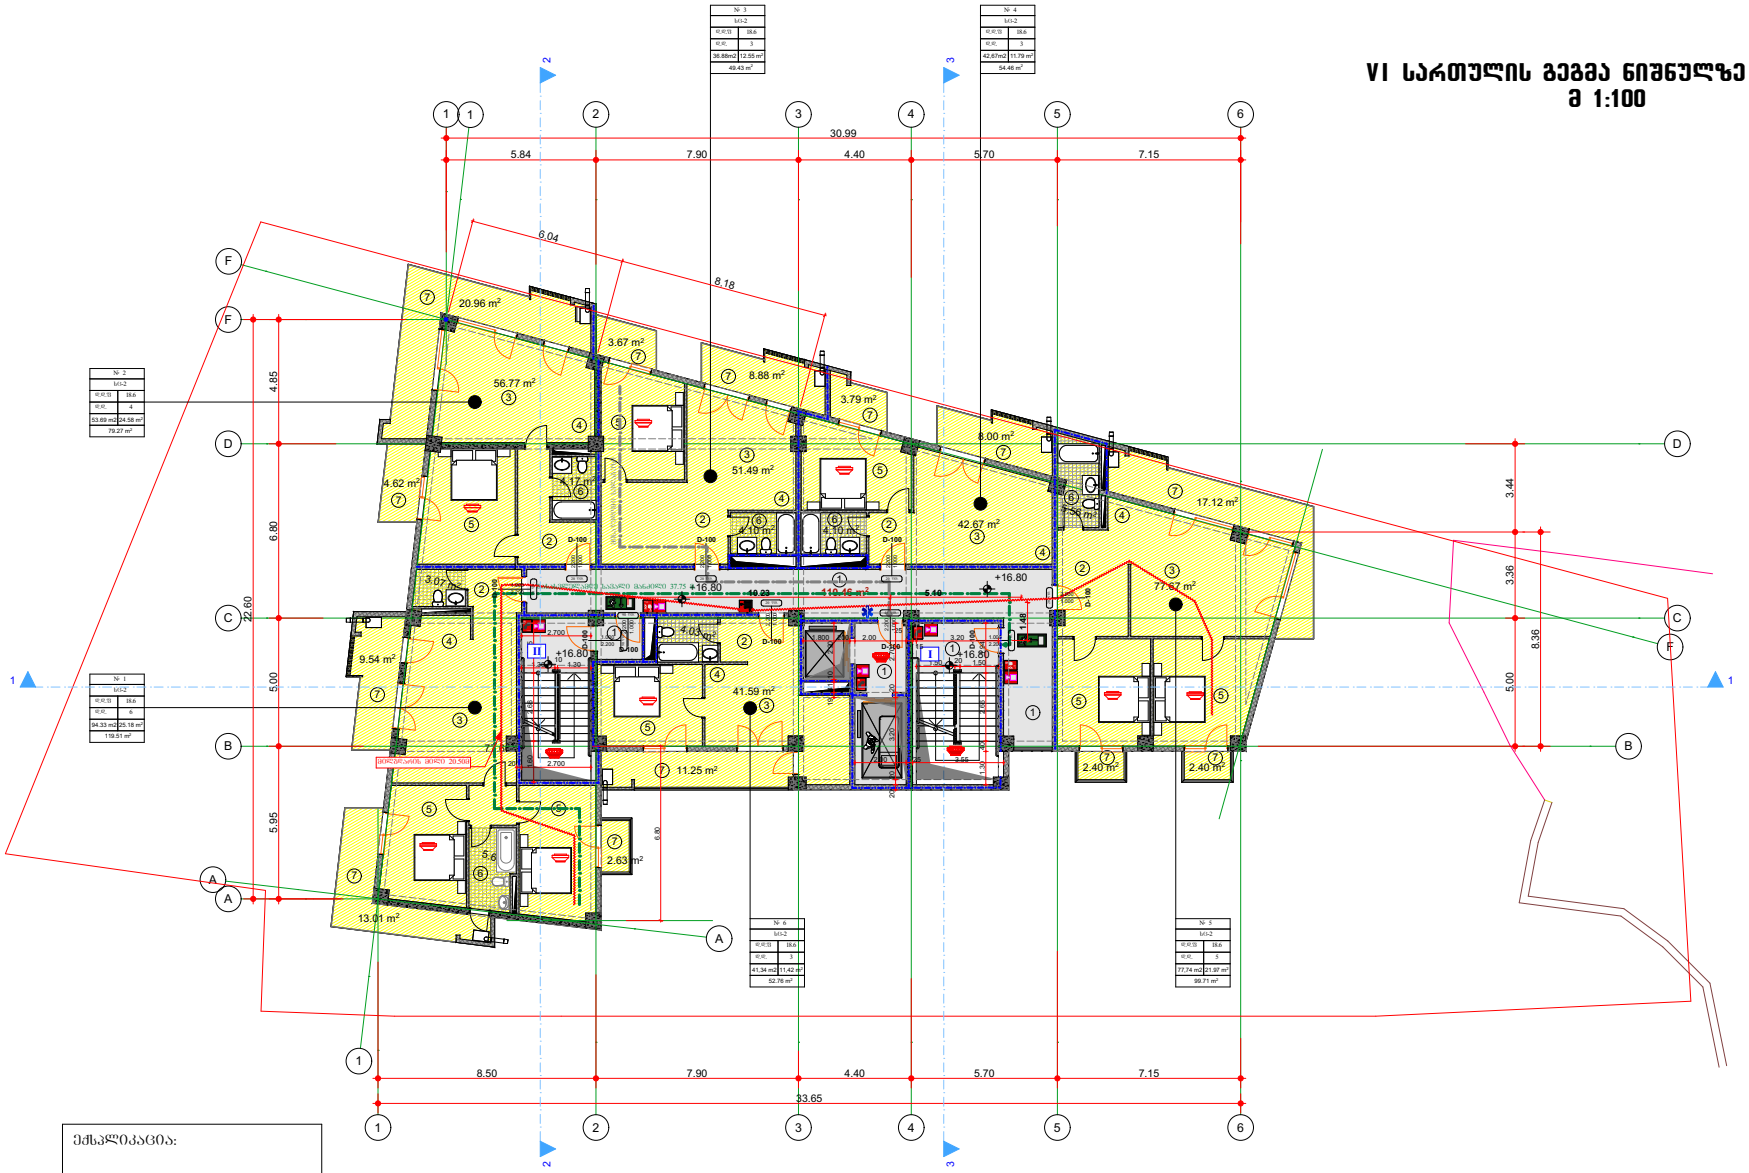

ექსპლიკაცია:

1. კიბის ბლოკი (სადარბაზო)
2. ჰოლი
3. საერთო ოთახი
4. სამზარეულო
5. საძინე
6. სან-კვანძი
7. საზავშვო ფართი

საპროექტო ფართის ფანტელი			
№	საერთო ფართი კონდიციონერით	საზაფხულო ფართი	მიწერილი ფართი
ბინა № 25	77.66	25.18	102.84
ბინა № 26	56.59	24.58	81.17
ბინა № 27	51.49	12.55	64.04
ბინა № 28	42.67	11.79	54.46
ბინა № 29	77.67	21.92	99.59
ბინა № 30	41.59	11.25	53.84
კიბის ბლოკისა და სადარბაზოს ფართი			110.46

ინჟ. შენობა „დაკვი ბაირაქტარი"		2021 წ.	ქ. თბილისი, დასახლება ვაზისუბანი კორპუსი № 5-ის მიმდებარედ კორპუსი № 01.17.10.002.296	
		1:100		
ხელმძღვანელი	ლ. ბაირაქტარი		დანართი: მ.პ.ს მოლი პლიუსი	
პროექტის ავტორი	ლ. ბაირაქტარი		მრავალბინიანი საცხოვრებელი სახლი	სტადია / ფურც. / ხელ.
პროექტის ავტორი	ლ. ბაირაქტარი			პრ.
შეასრულა	ლ. ბაირაქტარი			

VII სართულის გეგმა ნიშნულზე +20.000
მ 1:100

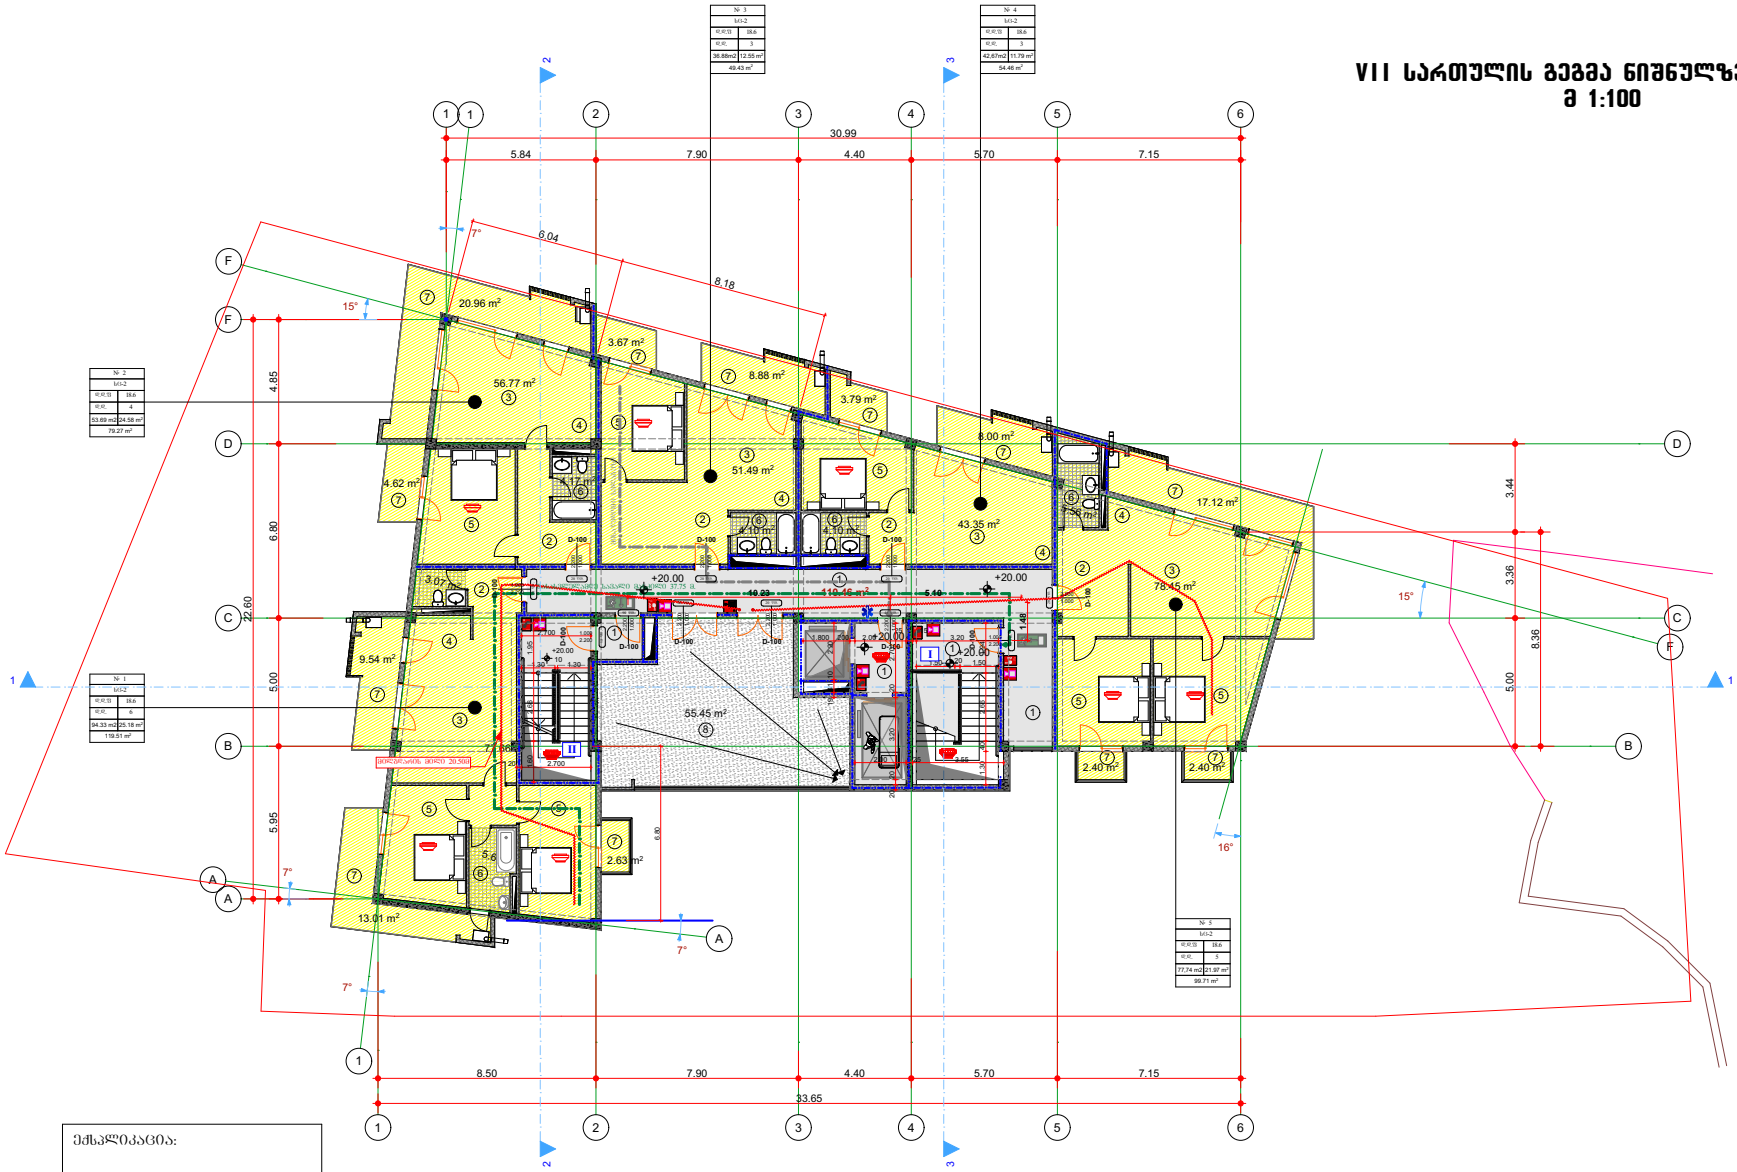

№ 1	
სულ	
ფართი	18.6
ფან.	5
94.33 m2	25.18 m²
119.51 m²	

№ 2	
სულ	
ფართი	18.6
ფან.	4
53.69 m2	24.58 m²
79.27 m²	

№ 3	
სულ	
ფართი	18.6
ფან.	3
36.88m2	12.55 m²
49.43 m²	

№ 4	
სულ	
ფართი	18.6
ფან.	3
42.67m2	11.79 m²
54.46 m²	

№ 5	
სულ	
ფართი	18.6
ფან.	5
77.74 m2	21.97 m²
99.71 m²	

ექსპლიკაცია:

1. კიბის ბლოკი (სადარბაზო)
2. ჰოლი
3. საერთო ოთახი
4. სამზარეულო
5. საძინე
6. სან-კვანძი
7. საზაფხულო ფართი

საერთაშორისო ფართის დანიშნულება

№	საერთო ფართი კონფიგურაციის	საზაფხულო ფართი	მიმღინარე ფართი
ბინა № 31	77.66	25.18	102.84
ბინა № 32	56.59	24.58	81.17
ბინა № 33	51.49	12.55	64.04
ბინა № 34	42.67	11.79	54.46
ბინა № 35	77.67	21.92	99.59
საერთო საკომერციო ტერიტორია		55.45	55.45
კიბის ბლოკისა და სადარბაზოს ფართი			110.46

ინჟ. შენობა „დაკვირვებული“		2021 წ.	ქ. თბილისი, დასახლება ვაზისუბანი კორპუსი № 5-ის მიმდებარედ კორპუსი № 01.17.10.002.296
		1:100	
ხელმძღვანელი	დ. ბასრაბაშვილი		დამკვეთი: შ.პ.ს მორი პლიუსი
პროექტის ავტორი	დ. ბასრაბაშვილი		მრავალბინიანი საცხოვრებელი სახლი
პროექტის ავტორი	დ. ბასრაბაშვილი		
შეასრულა	დ. ბასრაბაშვილი		

სტადია	ფურც.	ხელ.
პრ.		

სახურავის გეგმა ნიშნულზე +23.200
მ 1:100

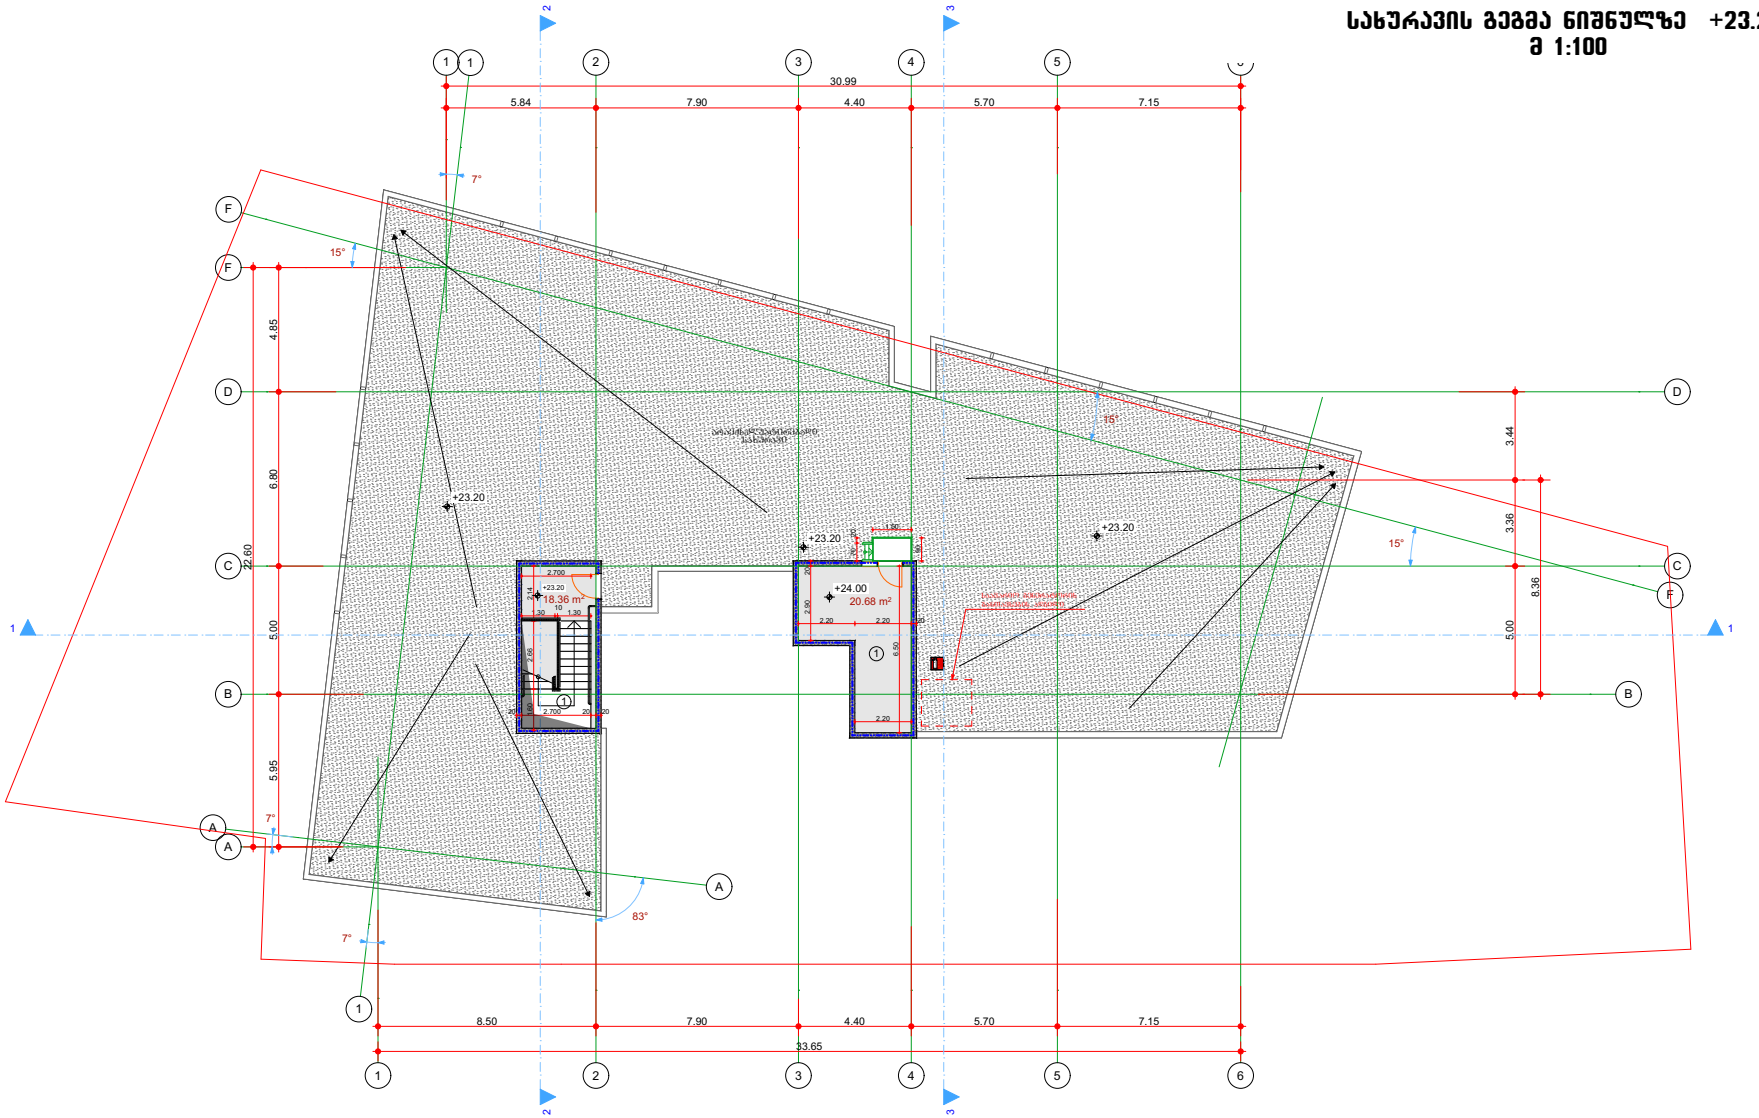

ქმსპლიკაცია:

1. კიბის ბლოკი (საღარბაზე)
2. სახურავის ფართი

საერთაშორისო შაობის დასახელება		
№	საქართველო შაობი კლიმატური	მიწლისი შაობი
1	კიბის ბლოკისა და საღარბაზის შაობი	39.04
2	სახურავის შაობი	572.16

ინდ. მენარე „დავით ბაირამაშვილი"		2021 წ.	ქ. თბილისი, დასახლება ვაზისუბანი	
		1:100	კორპუსი № 5-ის მიმდებარე	
			კორპი № 01.17.10.002.296	
ხელმძღვანელი	დ. ბაირამაშვილი		დამკვეთი: შ.პ.ს მოლი კლინიკა	
პროექტის ავტორი	დ. ბაირამაშვილი		მრავალბინიანი საცხოვრებელი სახლი	სტადია / ფურც. / ფურც.
პროექტის ავტორი	დ. ბაირამაშვილი			პრ.
შეასრულა	დ. ბაირამაშვილი			

სახურავის გეგმა
მ 1:100

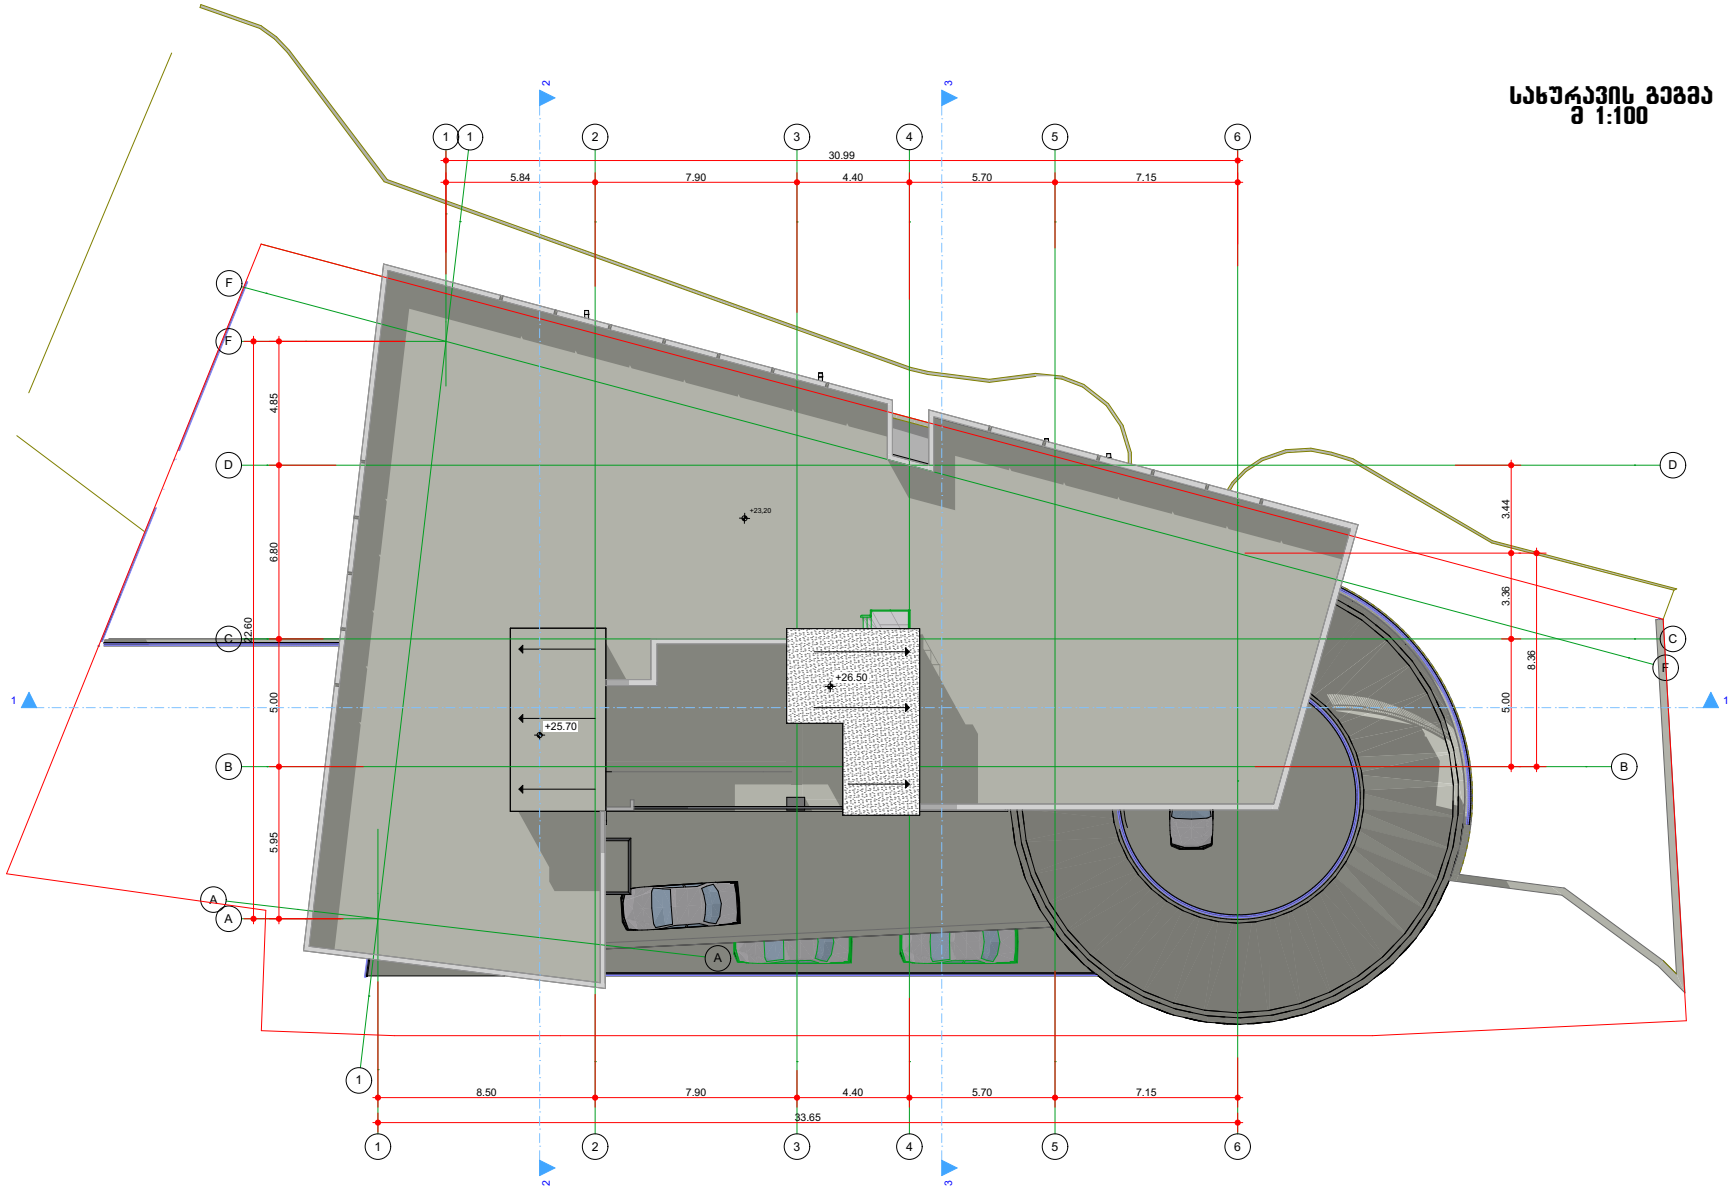

ინდ. მენარმე „დავით ბაირაშევილი"		2021 წ.	ქ. ობილისი, დასახლება ვაზისუბანი კორპუსი №5-ის მიმდებარედ კორპი №: 01.17.10.002.296
		1:100	
ხელმძღვანელი	დ. ბაირაშევილი		დაგეგმილი: შ.პ.ს გორელი პლიუსი
პროექტის ავტორი	დ. ბაირაშევილი		მრავალბინიანი საცხოვრებელი სახლი
პროექტის ავტორი	დ. ბაირაშევილი		
შემსრულა	დ. ბაირაშევილი		

სტადია	ფურც.	ფურც.
პრ.		

გარე კედლების, ღიობების და გადახურვის დეტალური ნახაზი

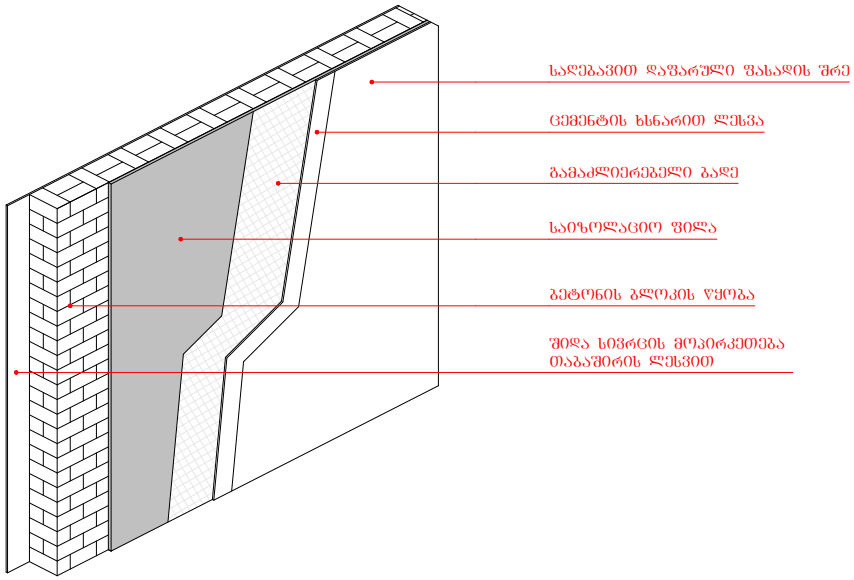

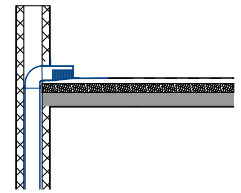

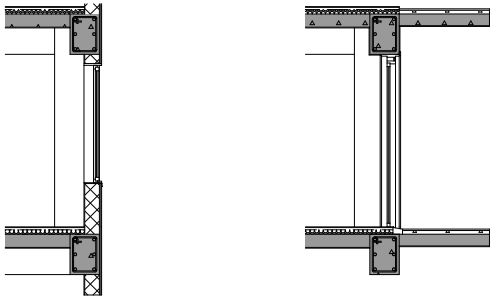

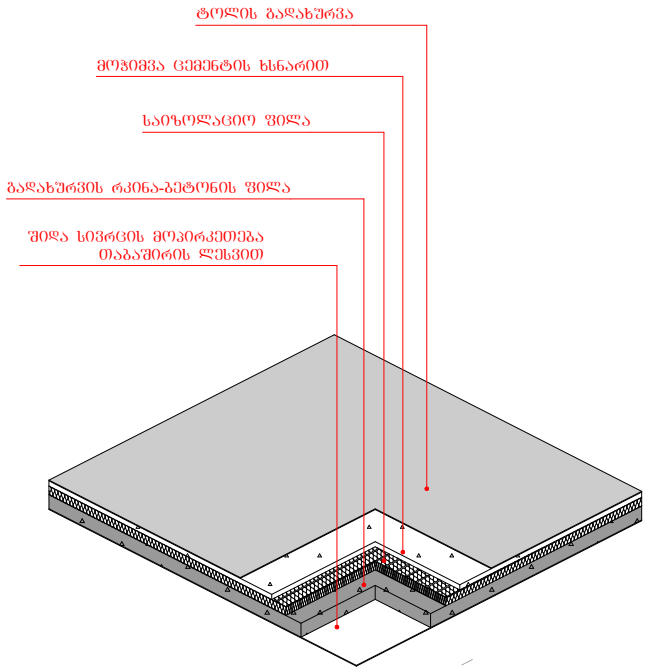

ინჟ. მენარმე „დავით ბარამიძეები"		2021 წ.	ქ. თბილისი, დასახლება ვაზისუბანი ქორეული №: 5-ის მიმდებარედ ქორეი №: 01.17.10.002.296	
		1:100		
ხელმძღვანელი	დ. ბარამიძეები		დეტალები: შ.პ.ს მორე კლინიკა	
პროექტის ავტორი	დ. ბარამიძეები		მრავალბინიანი საცხოვრებელი სახლი	სადია: პარ.
პროექტის ავტორი	დ. ბარამიძეები			ფურც.
შემსრულა	დ. ბარამიძეები			სულ.

გზა-კიბის და აივნის მოაჯირის დეტალური ნახაზი

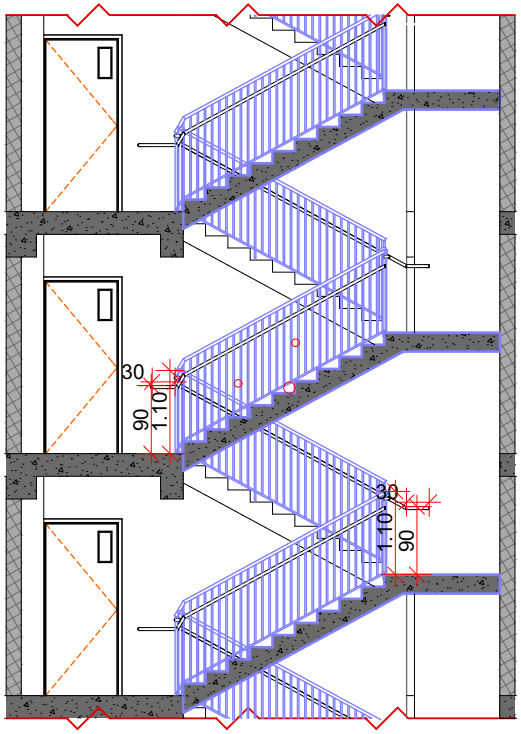

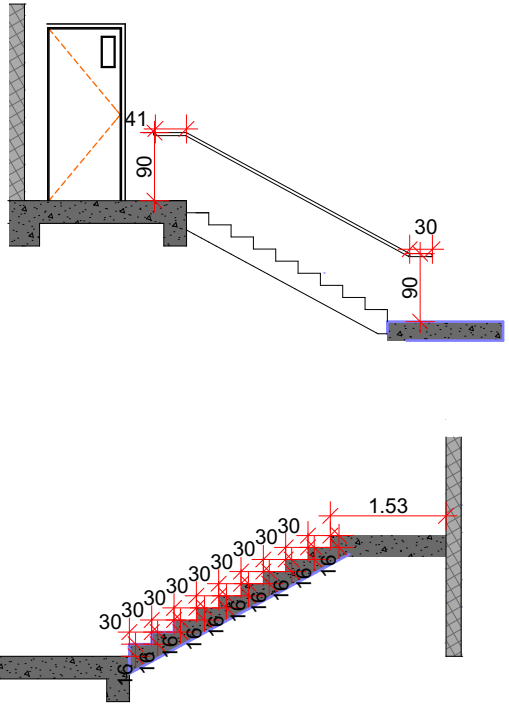

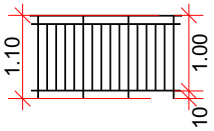

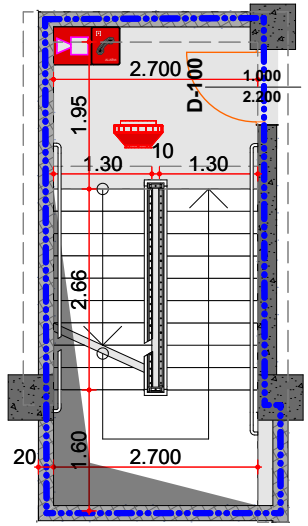

		1:100	კორპუსი №: 01.17.10.002.296	
ხელმძღვანელი	დ. ბაირაქტივები		დეტალები: მ.პ.ს მოლი პლიუსი	
პროექტის ავტორი	დ. ბაირაქტივები		მრავალბინიანი საცხოვრებელი სახლი	სტადია / ფურც. / ხელ.
პროექტის ავტორი	დ. ბაირაქტივები			პრ.
შემსრულე	დ. ბაირაქტივები			