მხატვრული შენობა

მისამართი: ქ. თბილისი, ქავთარაძის ქ. #19.
საკადასტრო კოდი: 01.14.04.029.332

შემსრულებელი:
შპს ''აპ არქიტექტს"
(ს/კ 405231663)
დირექტორი: თ. სააპა

A3 Architects
Urban planning & Architecture

დამკვეთი:
შპს ''ბი ემ ეს ბარე"
(ს/კ 405339316)
დირექტორი: ე. ბაჩეჩილაძე

BMS GROUP

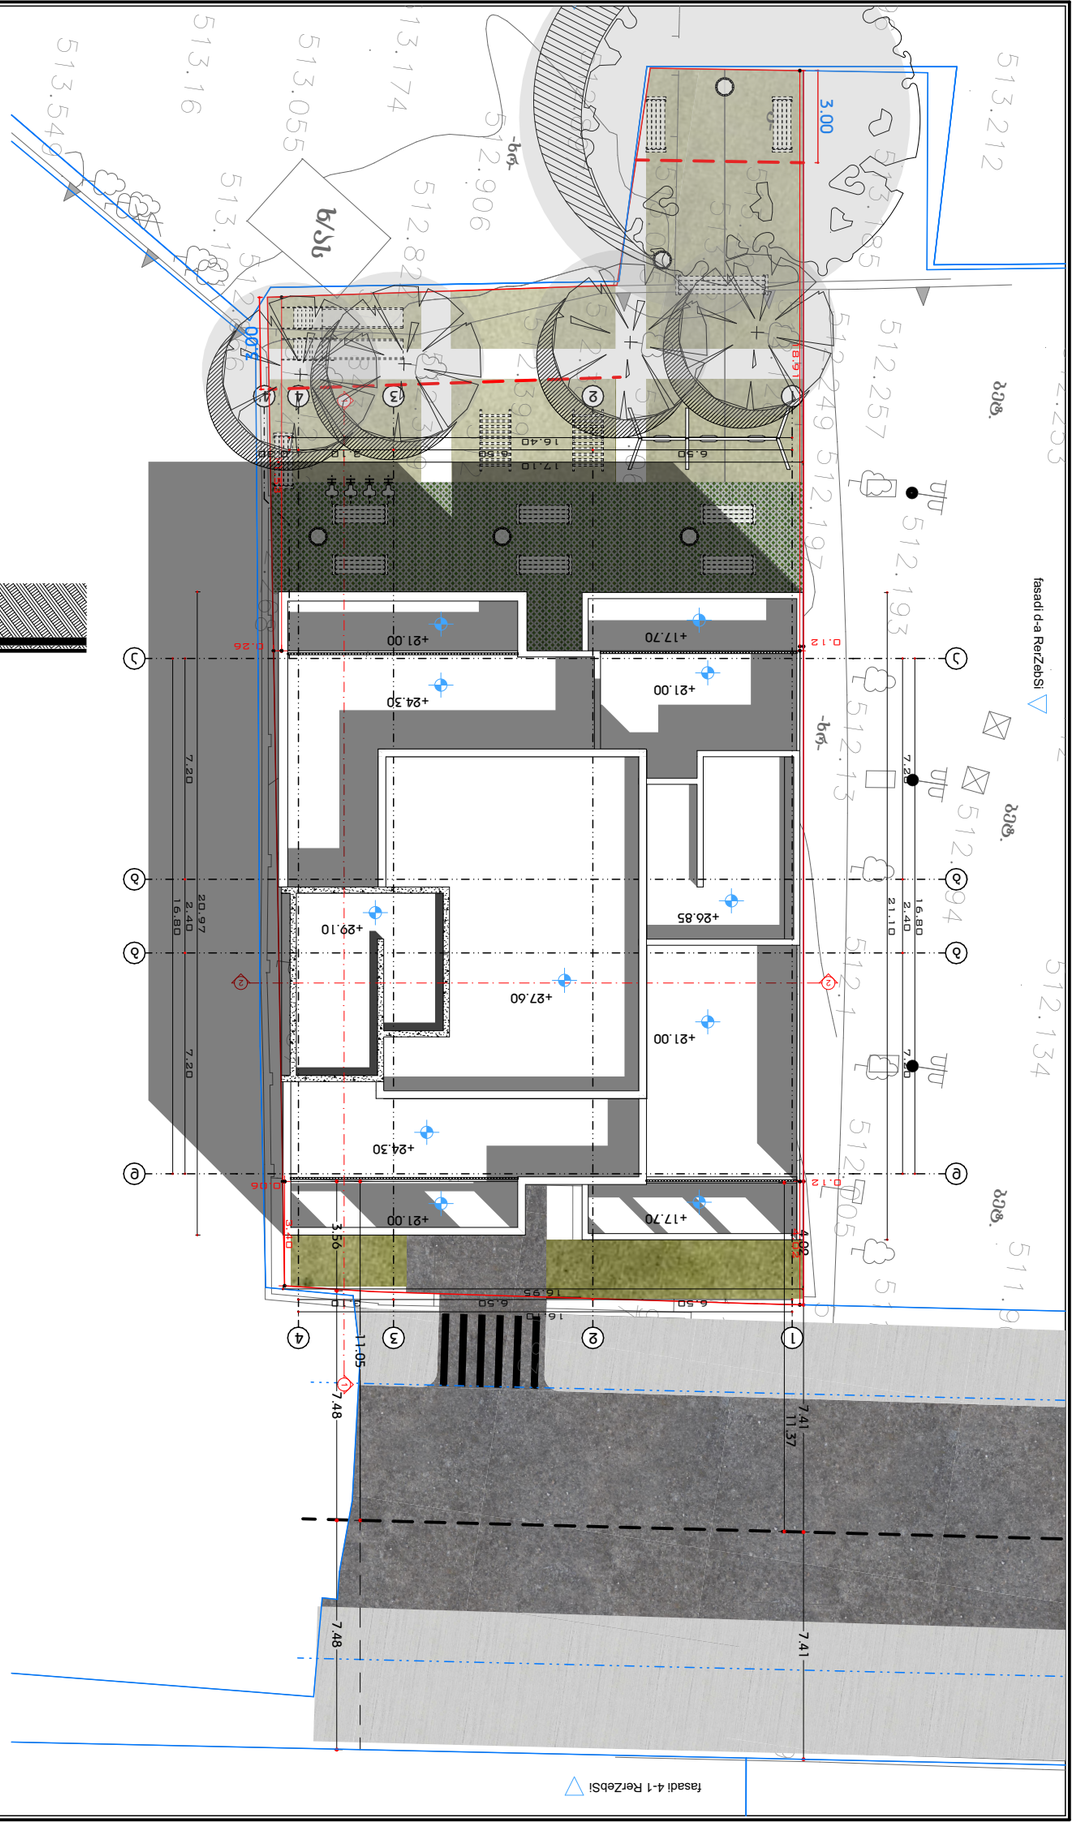
fasadi 4-1 RerZebSi
fasadi d-a RerZebSi
+29.10
+26.85
+27.60
+24.30
+21.00
+17.70
3.00
1.68
0.26
0.12
7.20
7.48
7.41
11.37
11.05
16.80
2.40
21.10
20.97
16.80
16.95
6.50
3.56
4.00
1.80
1.76
11.55
11.05
7.48
2.40
7.20
ამჟამინდელი ვითარების ნაკვეთის გეგმა
ნაკვეთის ზონირების ცხრილი ს/ფ 1:500
