

ქ. თბილისი, ჭუჩა ჩარგლის, №46
მიწის ნაკვეთის ს/კ 01.12.07.007.034 - ის
ტოპოგრაფიული გეგმა

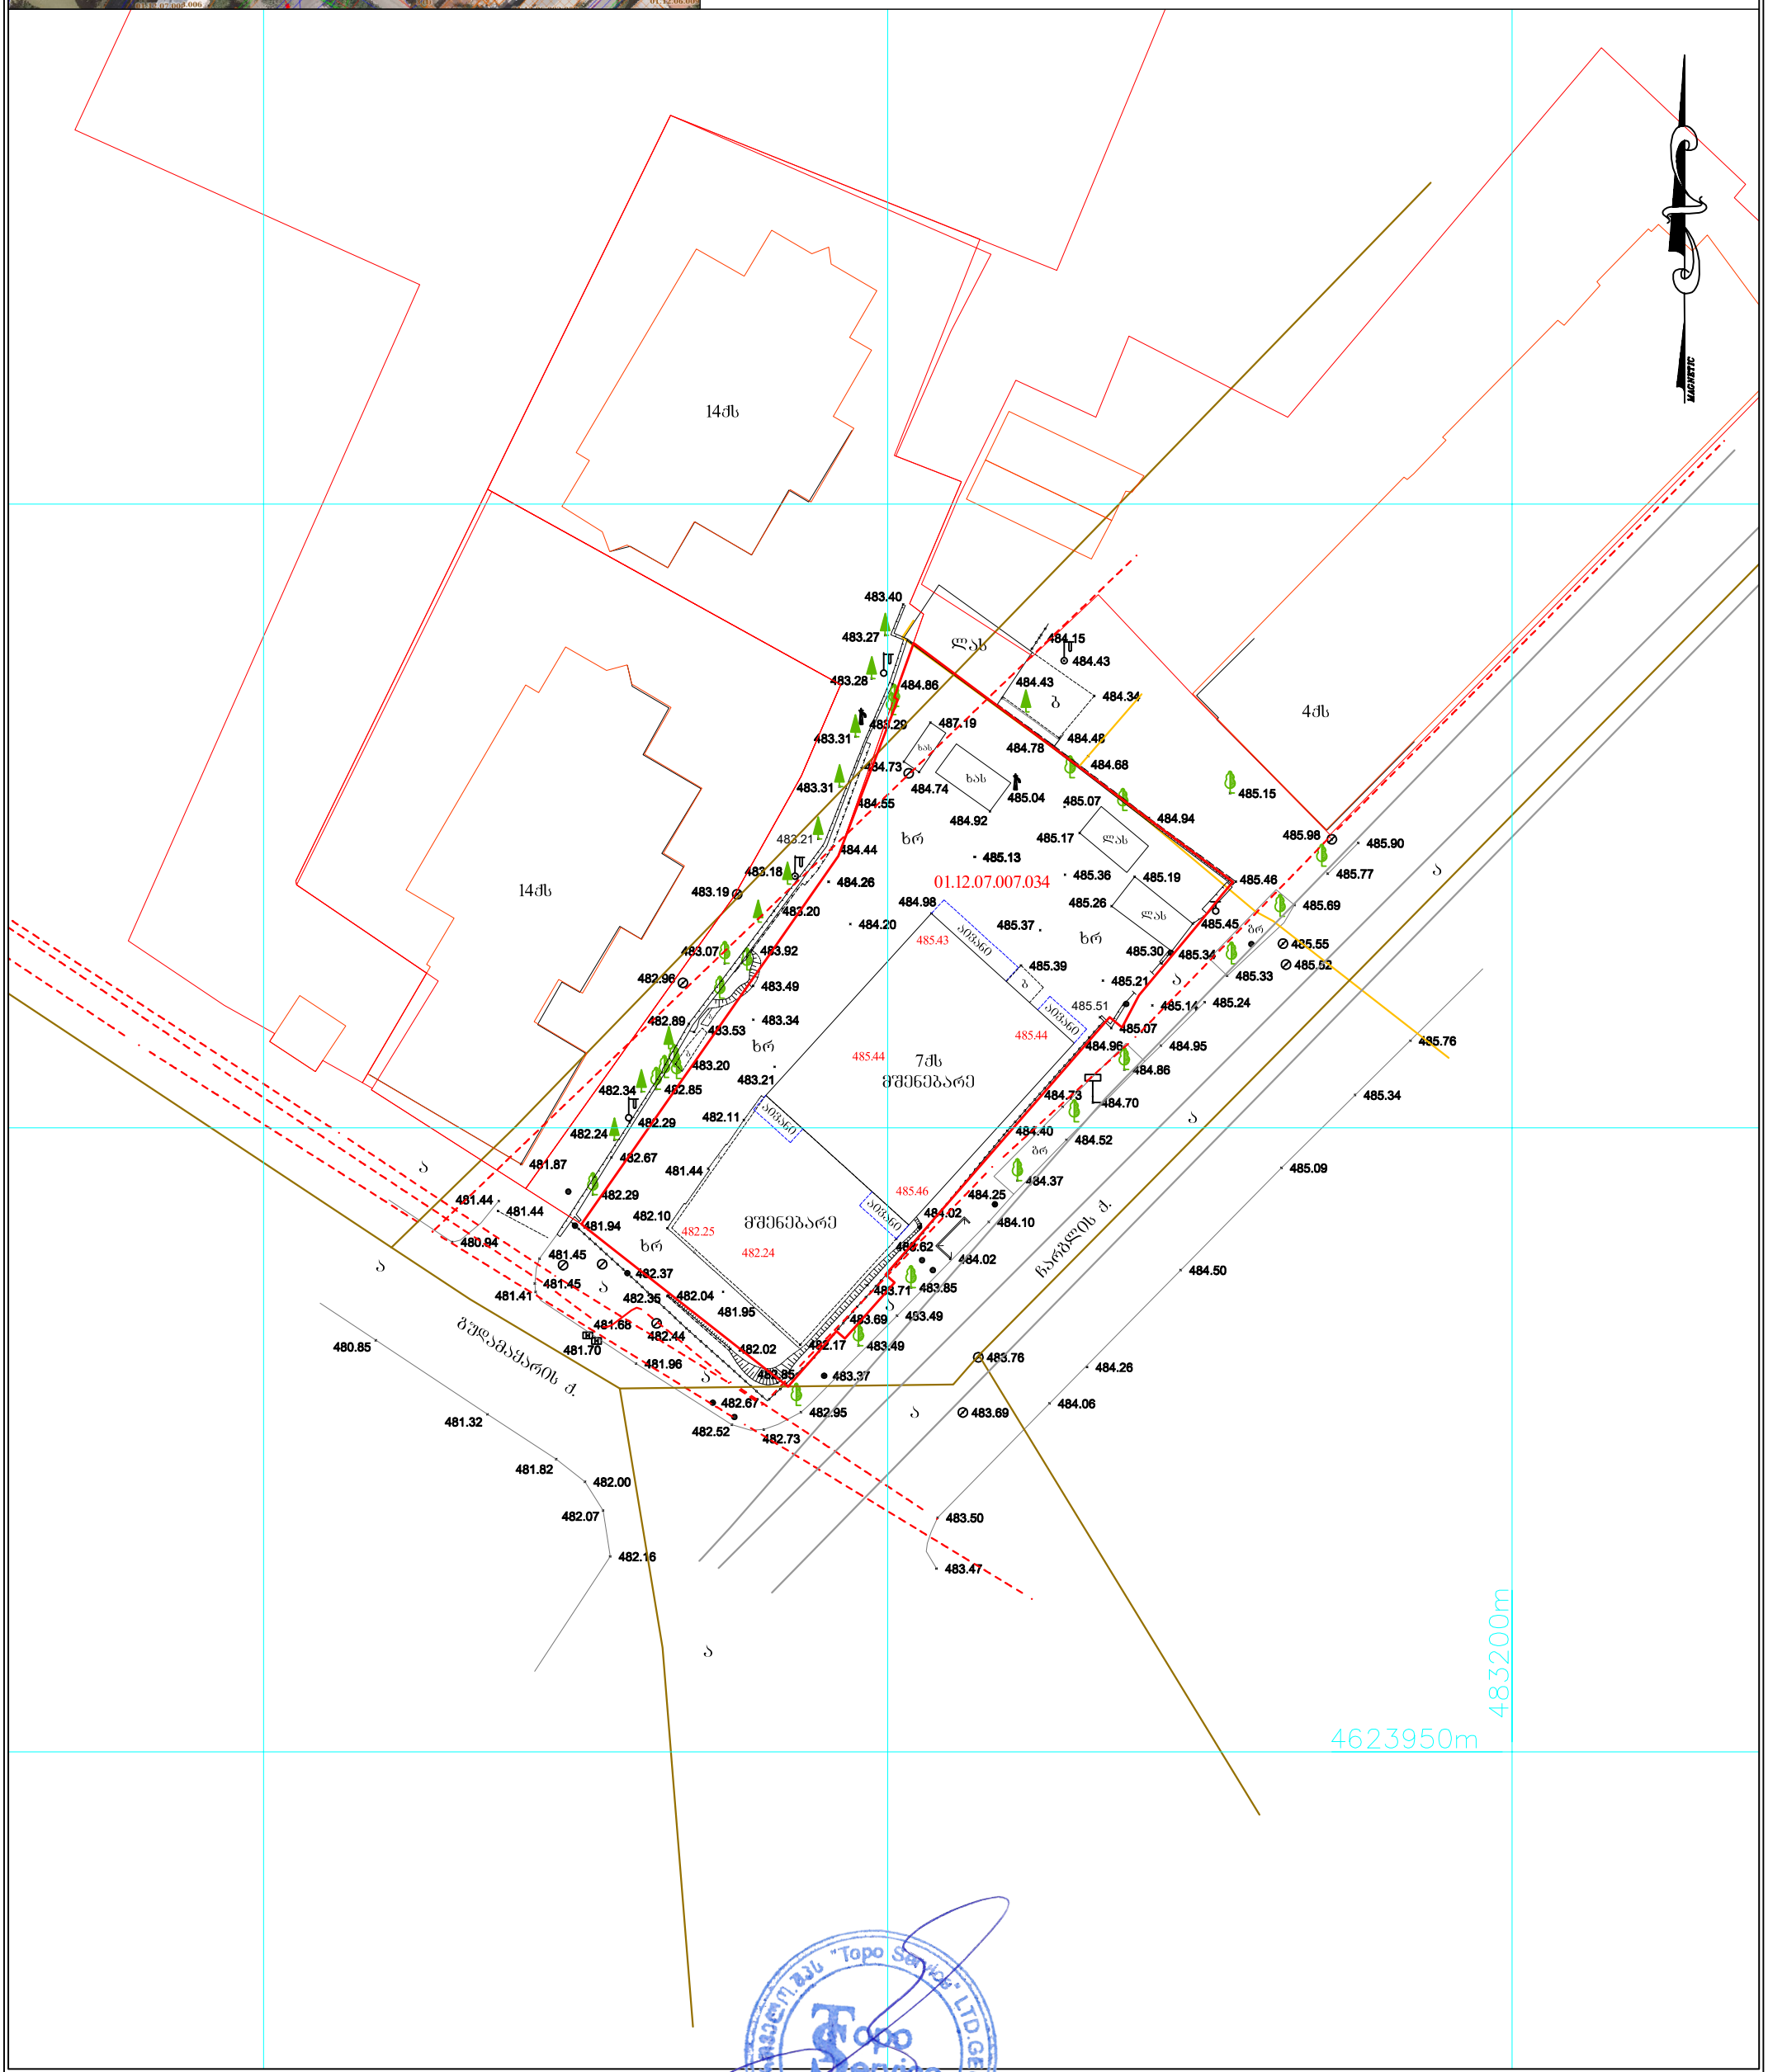

ვაზი			
ნაძვი			
ფოთლოვანი ხე			
განათება			
ბა			
ღობე			
ბუჩქი			
რკინის ბოძი			

პირობითი აღნიშვნები

ბაზი	
სანიაღვრე	
წყლის მილი	
კაშხრაბაშვილება	
კანალიზაცია	
დ. ძ. კაბელი	
მ. ძ. კაბელი	
მ/ძ კომუნიკაცია ლატანილია	
არძივის მასალების საშუქველზე	

შპს „ტოპო სერვისი“		
01.12.07.007.034		
დირექტორი		ი. მამაგულაშვილი
შესრულა		ლ. ბერიტაშვილი ბ. ჩისტიაკოვი
დაამუშავა		ი. მამაგულაშვილი
1:500		12.04.2021 წ.

TOPO SERVICE
შპს „ტოპო სერვისი“
მისამართი: თემქის დას. IV მ/რ, კორპ. 10. ბ. 99
Email: toposervice.georgia@gmail.com
Tel.:555 248 730


ул. Лозарска чешма
14.Дк
+1,10
+22,40
+25,20
328.2 m²
24.3 m²
Еол
Еол
Еол