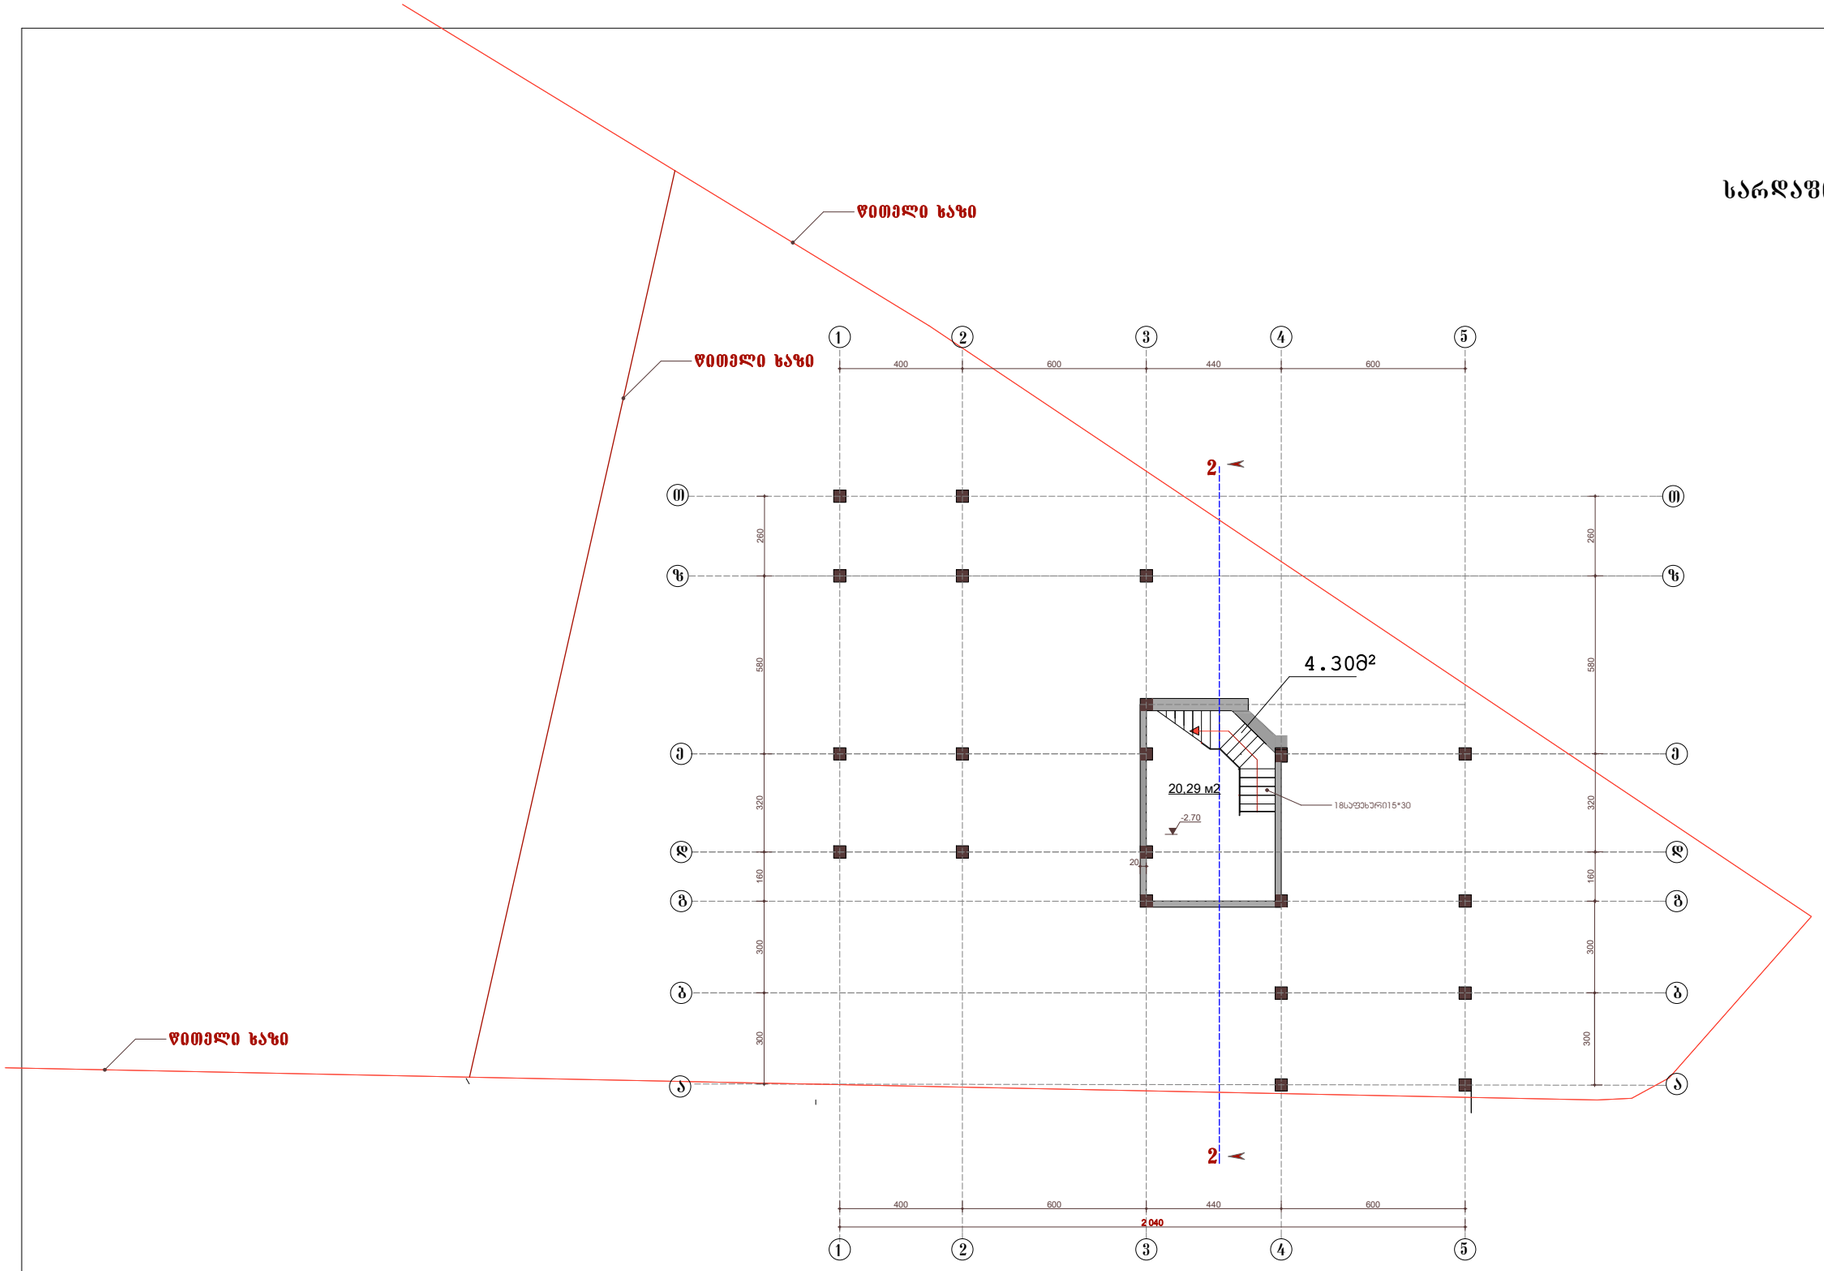

სარდაფის გეგმა

შპს„კვადრი„

ექსპლიკაცია:

სარდაფი — 19.74მ²

პირობითი აღნიშვნები:

შენიშვნები:

+3.24 447.60

ერთბინიანი საც.სახლი დიდმის ყოფილი სასწავლო-საცდელი მეურნეობის ტერიტორიაზე

კორექტირებული

სარდაფის გეგმა

დირექტორი		ა.ხეჩუაშვილი
პრ.მთ.არქიტექტორი		ა.ხეჩუაშვილი

არქიტექტურული ნაწილი				ა-2
დაკვეთა	სტადია	მასშტაბი	რა-ბა	თარიღი
01-2017	პრ.	100	14	20.04.21

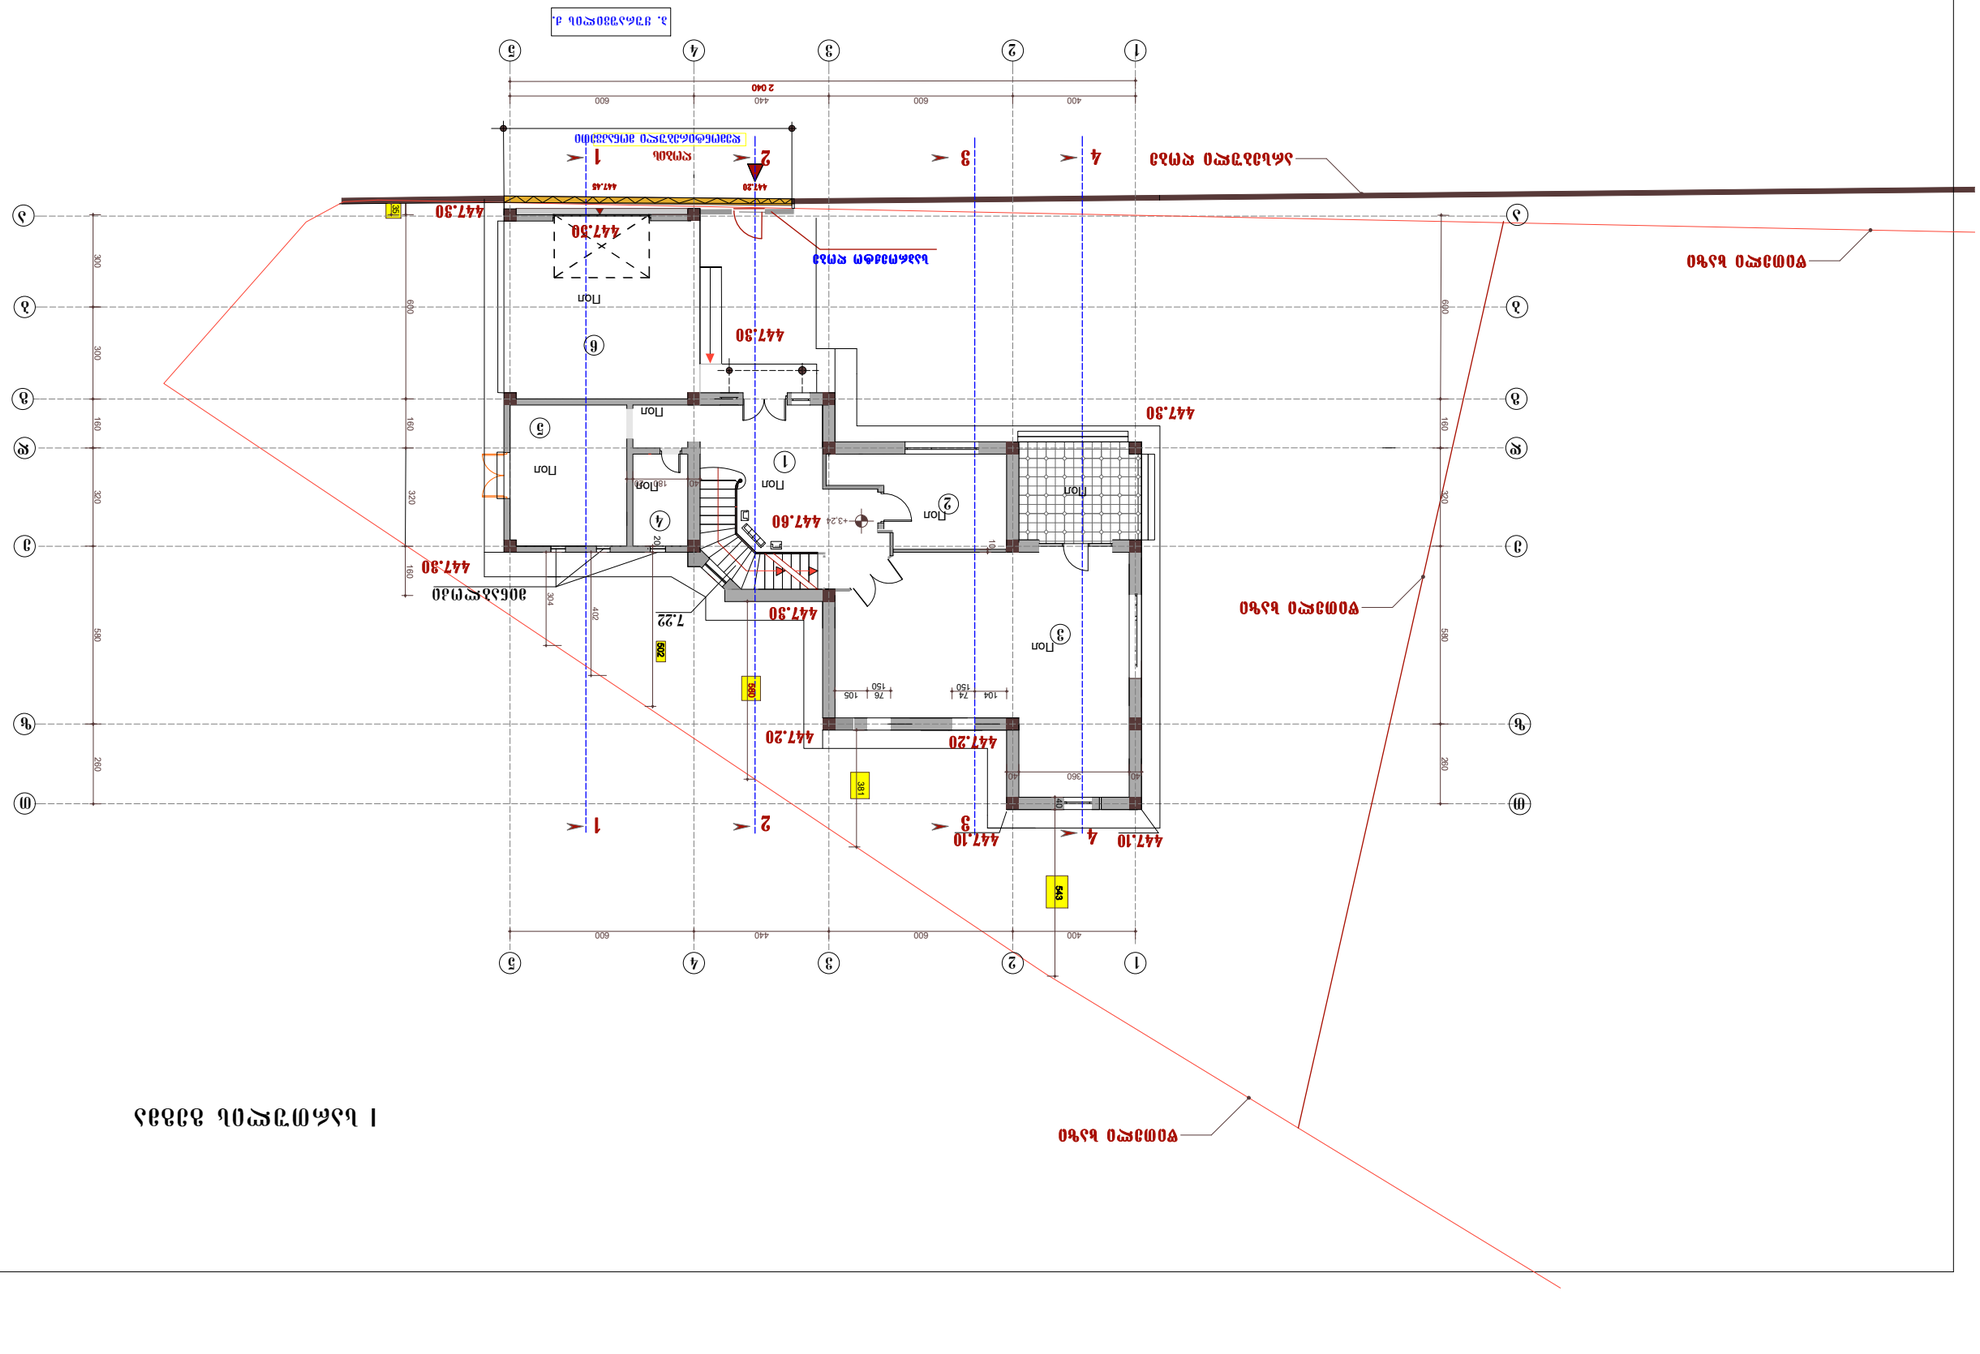

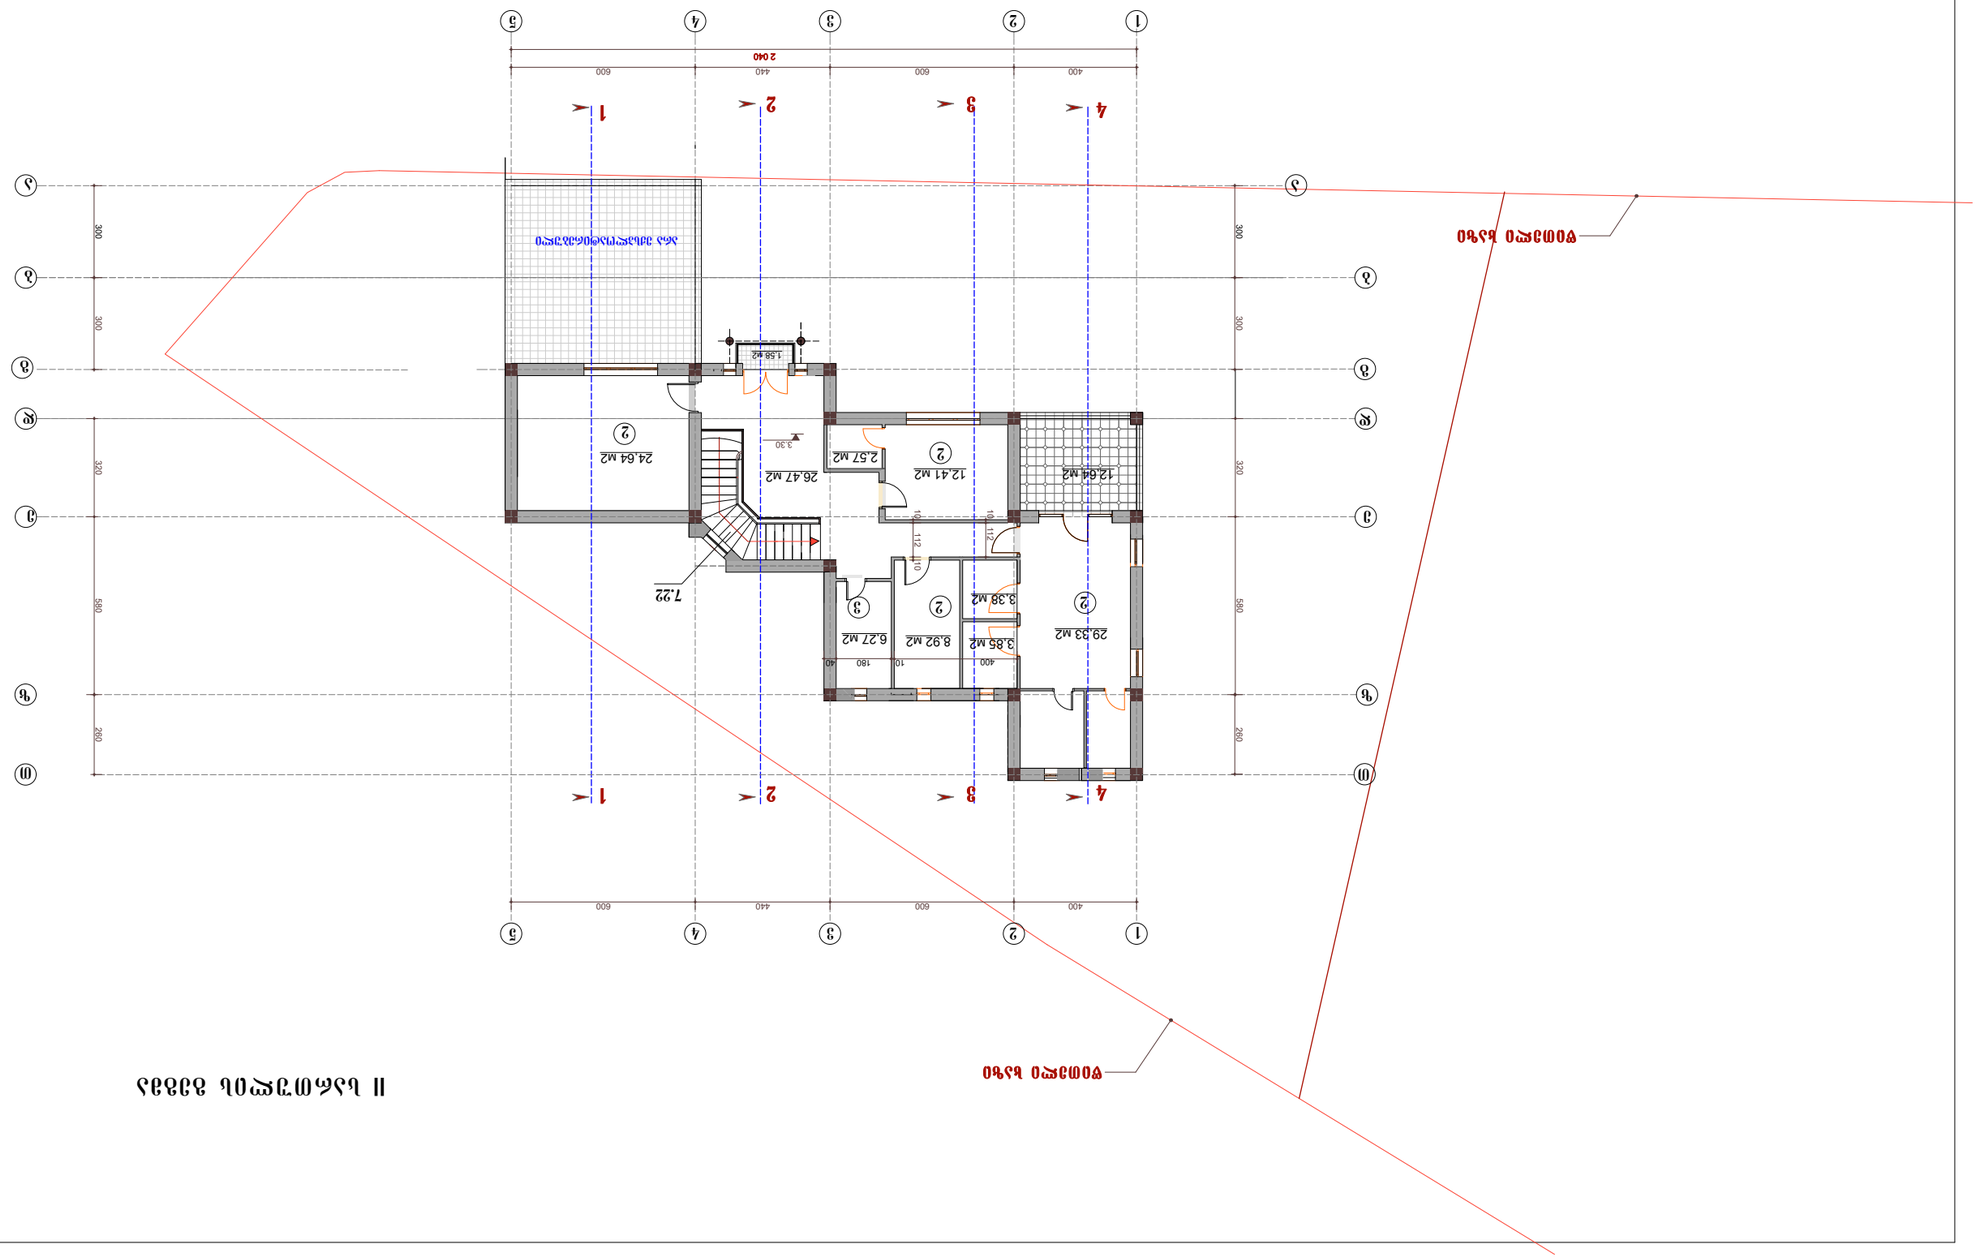













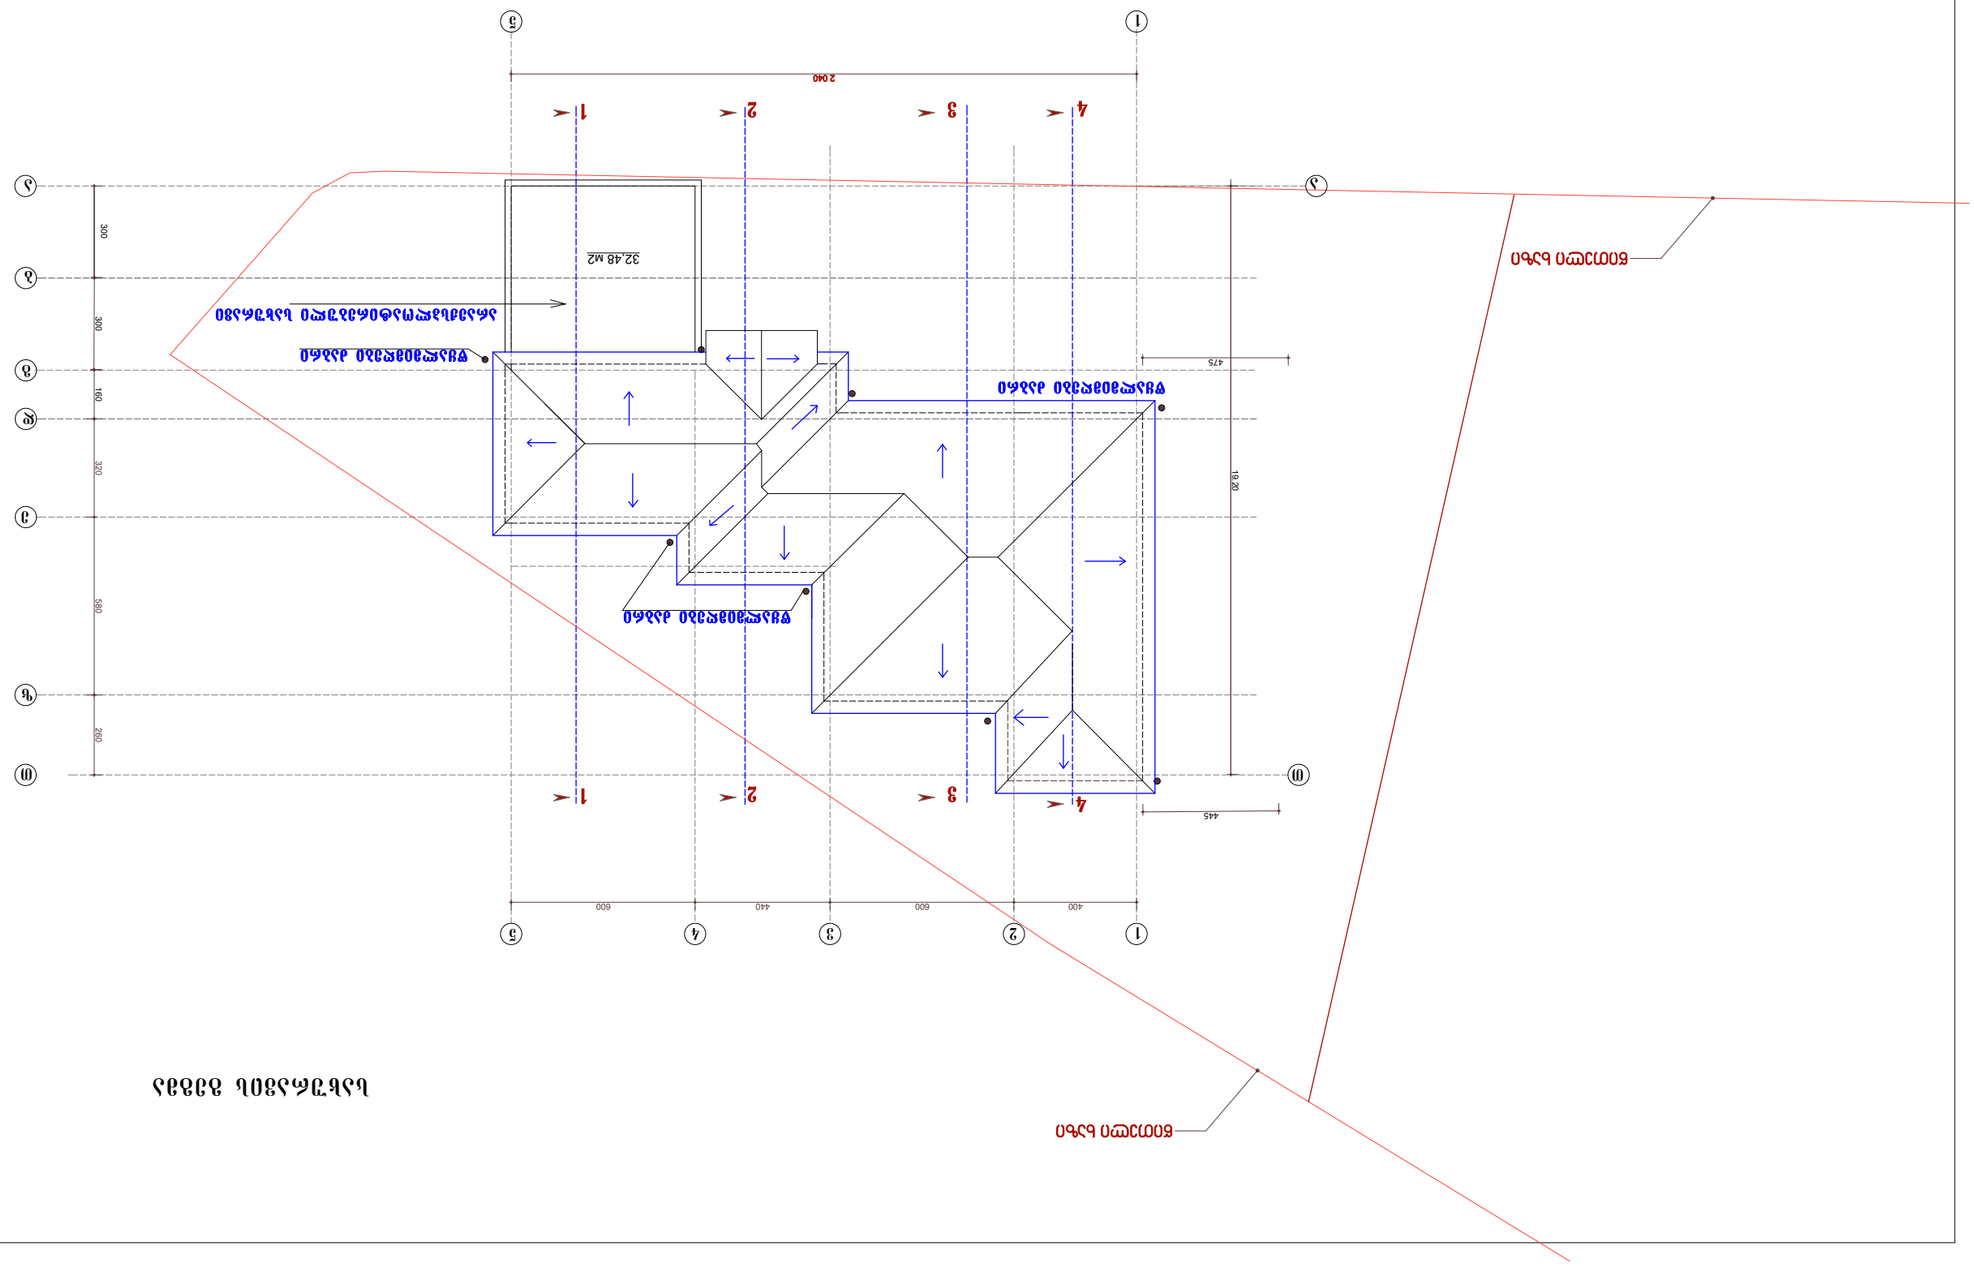














