საქართველო

ქალაქი თბილისი, დასახლება ზემო ფონიჭალის, ავტობუსების მოსაცდელთან, 480.00კვ.მ არასასოფლო-სამეურნეო დარიშხელების ს/კ №01.18.13.010.032 მიწის ნაკვეთის ტოპოგრაფიული

ბეჭდა

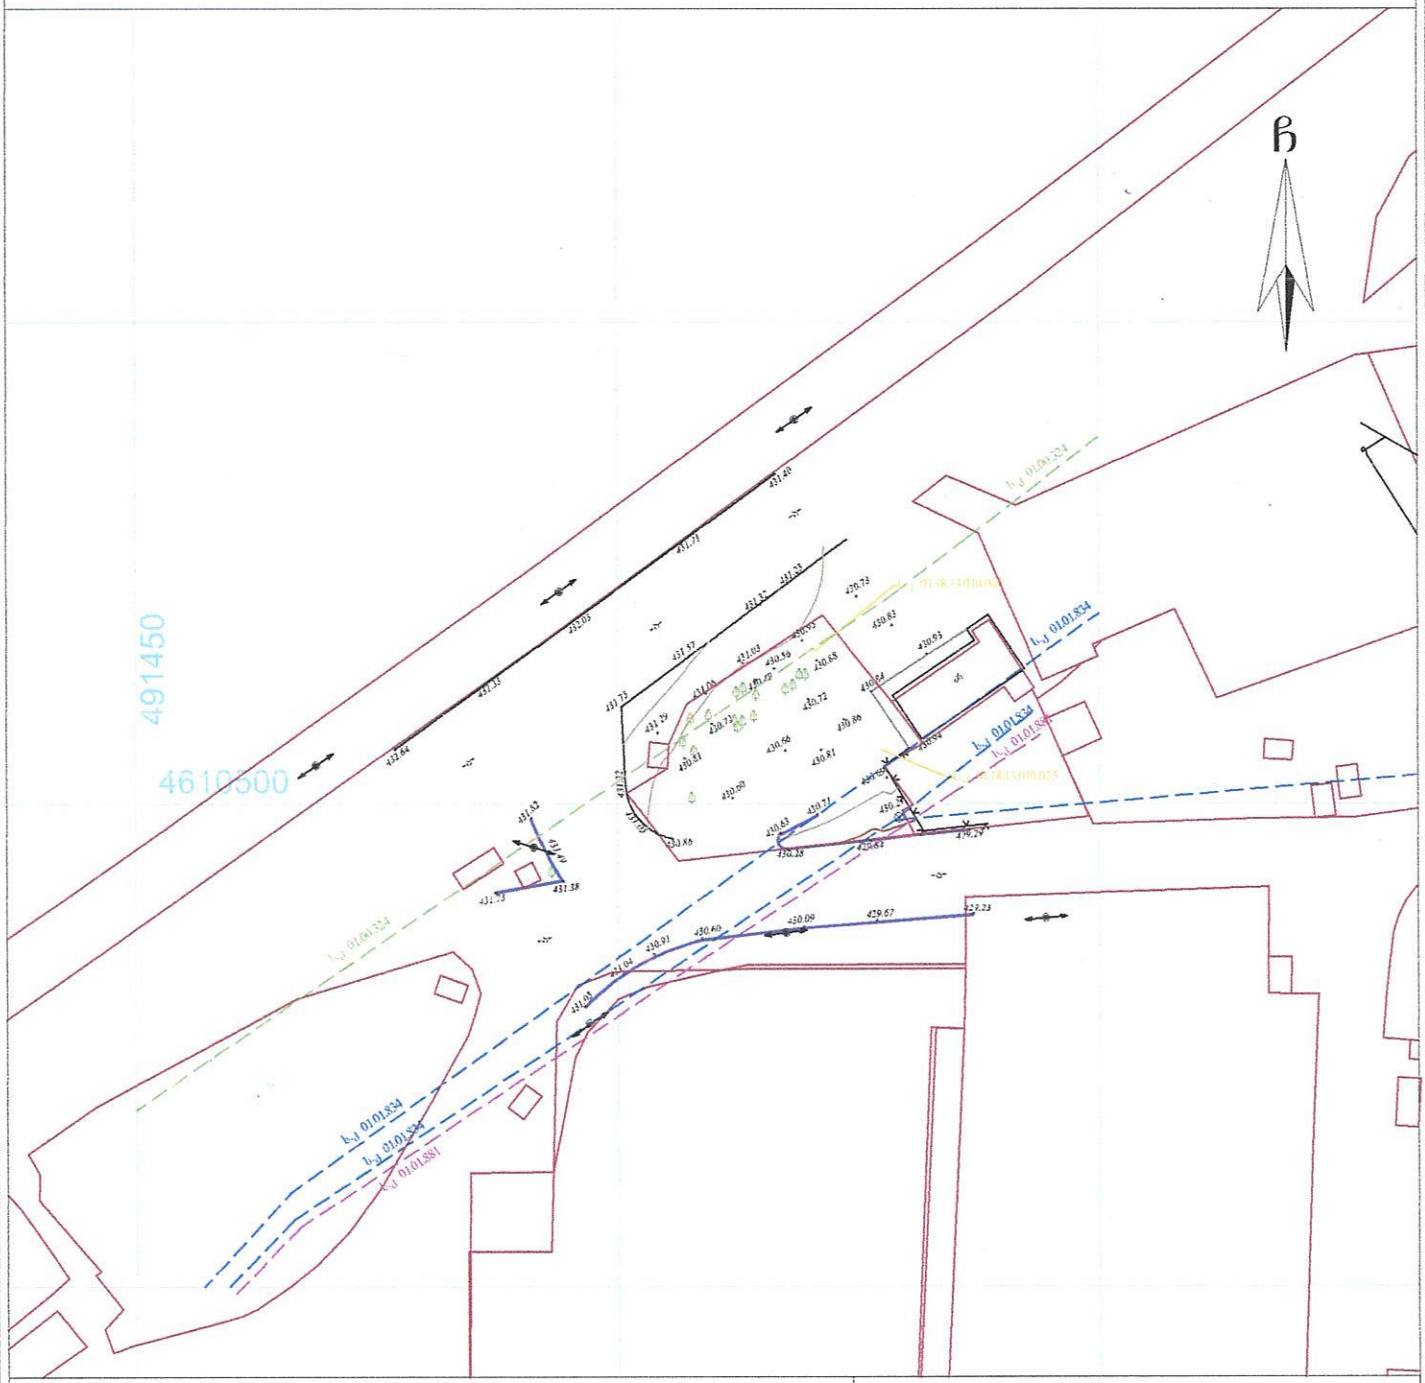

პირობითი აღნიშვნები

WGS 1984-ის კოორდინატთა სისტემის UTM პროექცია

საყრდ. შენობა	ბორდიული		ჭიშკარი
არასაყრდ. შენობა	ხის ღობე		ბეტონი
ფარდული	ქვის კედელი	წ	წყალსადენილინია
შენიშვნა	ქსელი	გ	გაზი
საბრძანისფორ. ღირსეული	ფლატე	კ	კანალიზაცია
ხეები	რკინაგზა	სან	სანიაღვრე
გარე განათება	საქმეთვალსირო ჯიხი	კტ	კავშირგაბმულობა
	ელ. გადამცემი ბაზა	ტელ. ქსელები	

შენიშვნა:1) ნაკვეთის საზღვარი (თუ იგი არის ნახაზზე) მითითებულია დამკვეთის მიერ

2) პირის საზღვრის შესწავლისა და ნაკვეთის ადგილზე გადატანის პასუხისმგებლობა

3) საზღვრის ნაკვეთზე და მასთან მიმდებარე სივრცეში ობიექტების არსებობის შემთხვევაში

შპს „ბიემჯი გრუპ"

LTD `BMG GROUP`
14 Sartava St. Tbilisi, Georgia

ტექნიკური დირექტორი:	ზ. ბახტაძე
ა/ზომა:	მ. ბოლქვაძე
დახაზა:	მ. ბოლქვაძე
ღრმკვეთი:	შპს "ეკლიფონი"
მაშტაბი: 1:500	19.02.2021წ