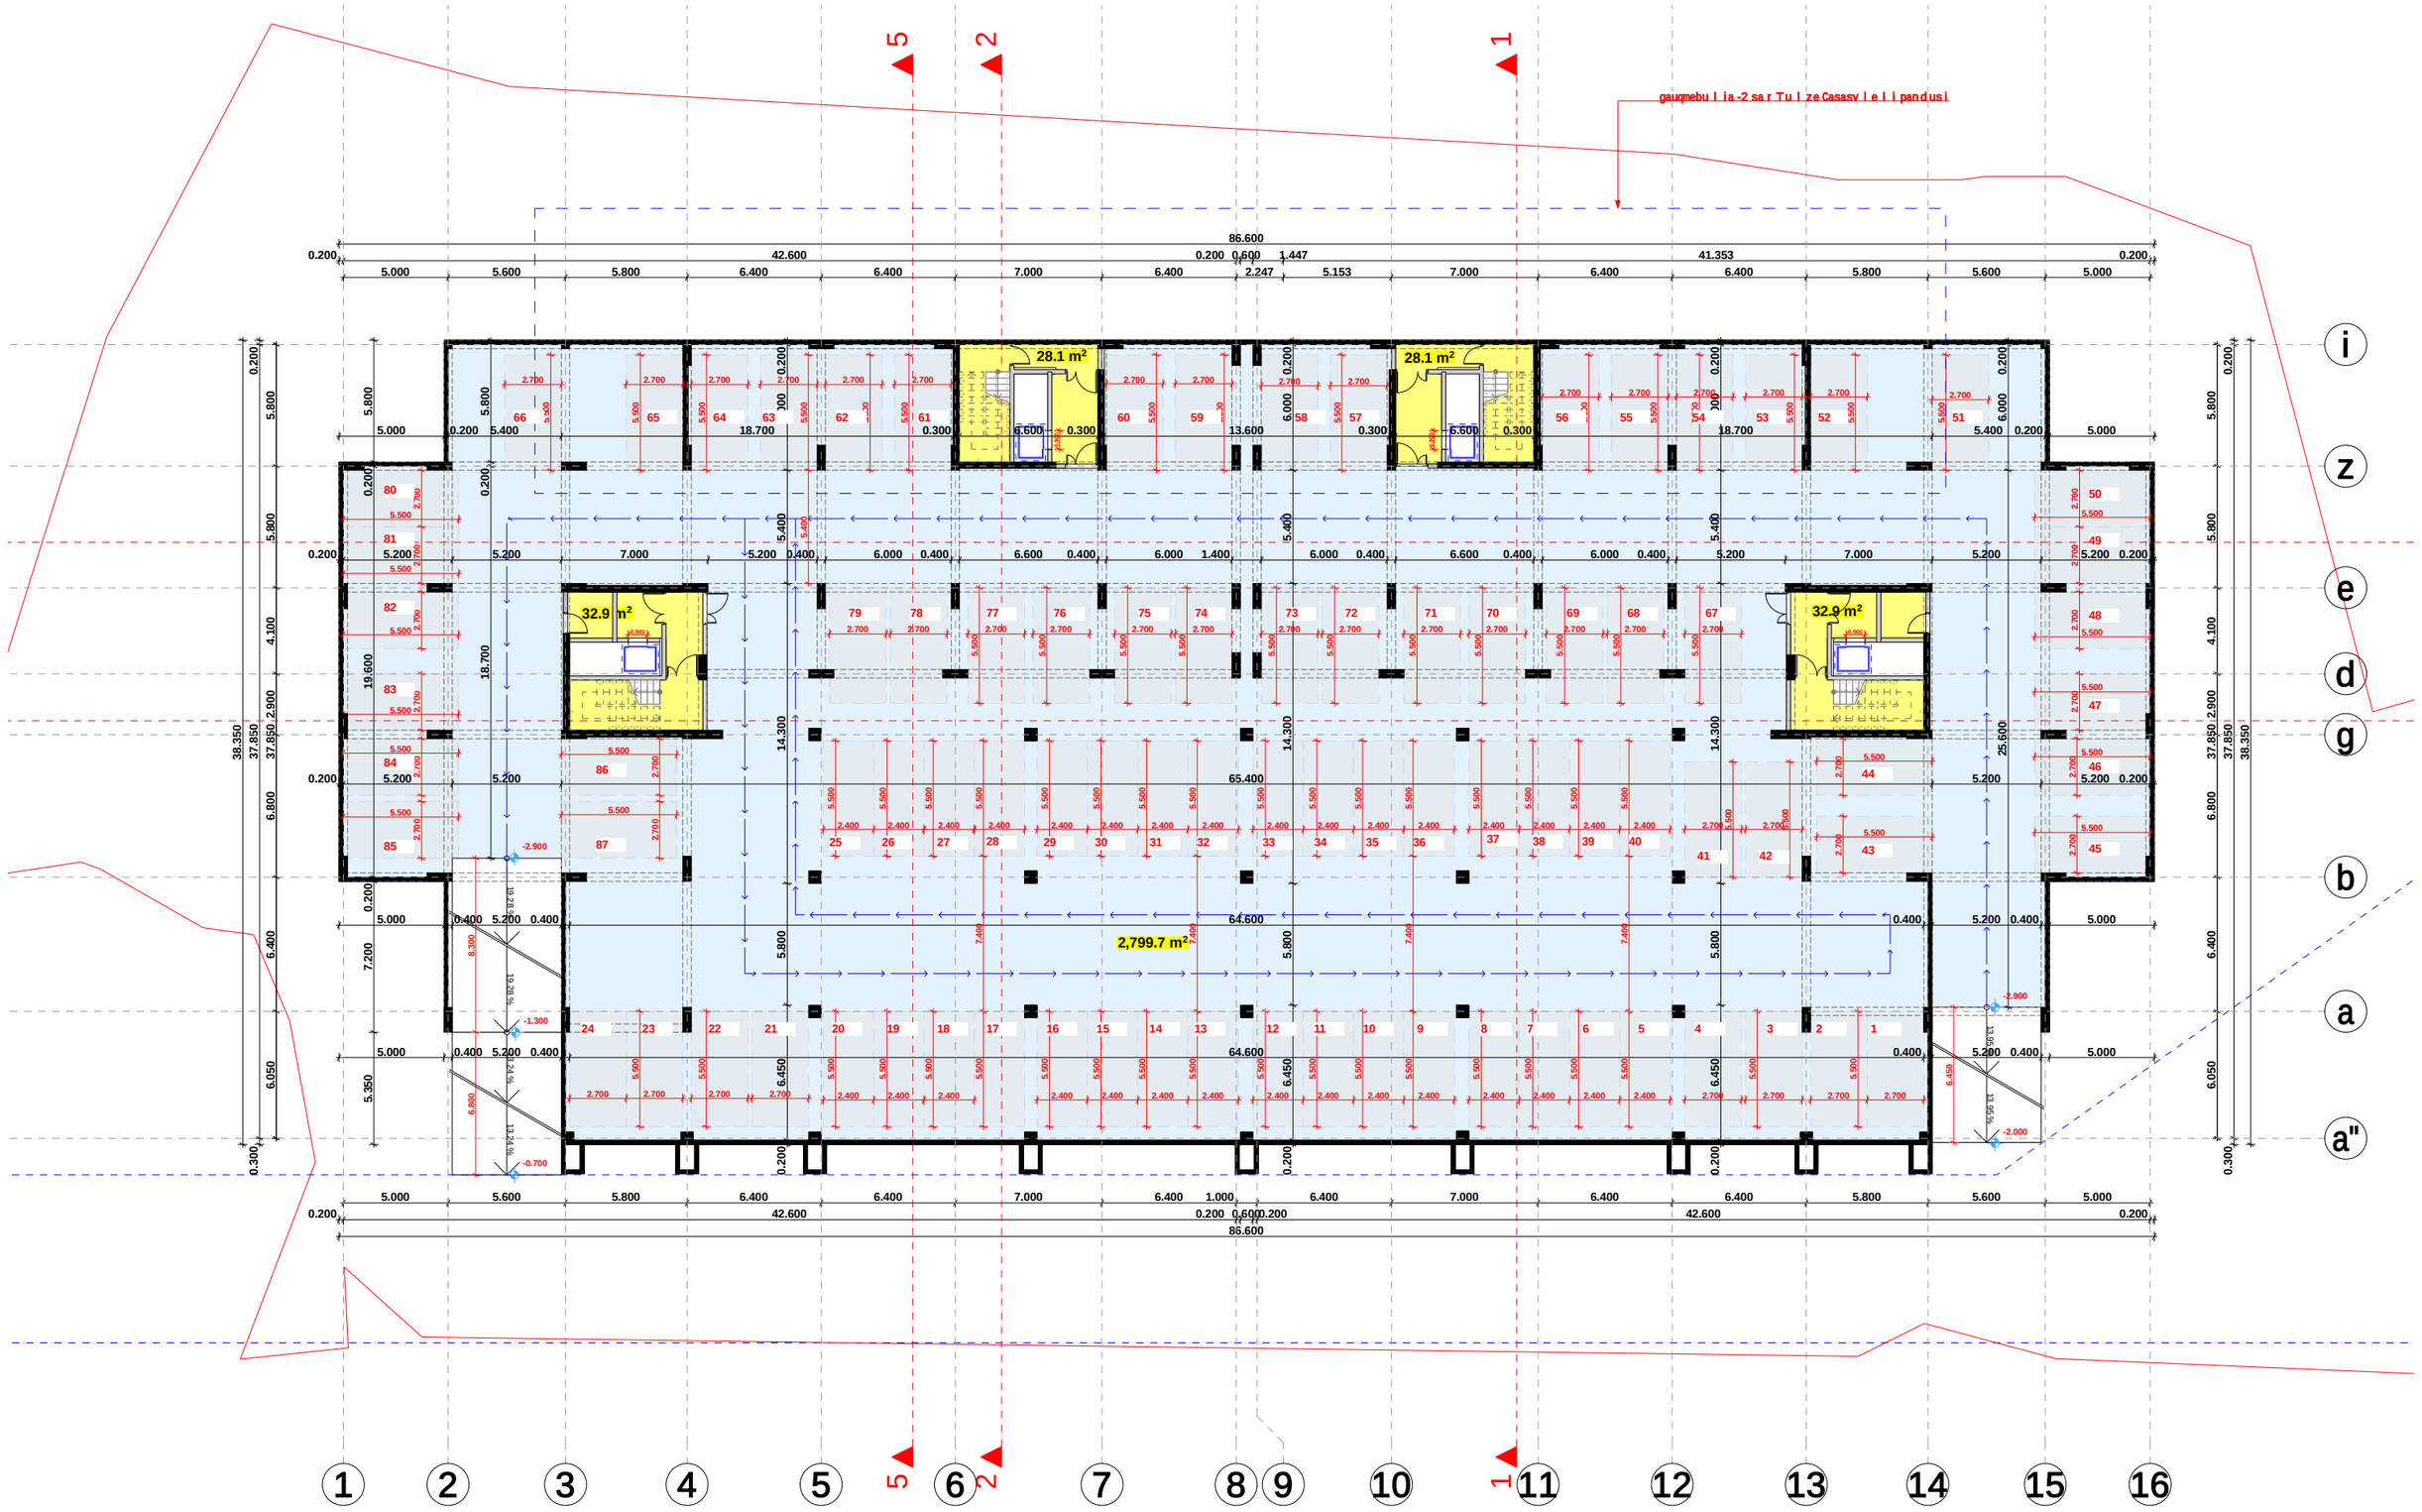

87 avtosadgomi

damkveTi	S.p.s. "p r i m a p l i u s i"
misamarTi	x i z a b a v r i s q. #1
proeqtis saxeli	
m r a v a l b i n i a n i s a c x o v r e b e l i s a x l i	

Tanamdeboba	gvari	xelmowera
d i r e q t o r i	v. c o m a i a	
mT. a r q i t e q t o r i	v. c o m a i a	
d a a m u S a v a	v. c o m a i a	
k o n s t r u q t o r i	k. c o m a i a	

masStabi	naxazis dasaxeleba	
1:200	gegma -3.000 niSnuli ze	
stadia	furclis #	furclebi
m.p.		

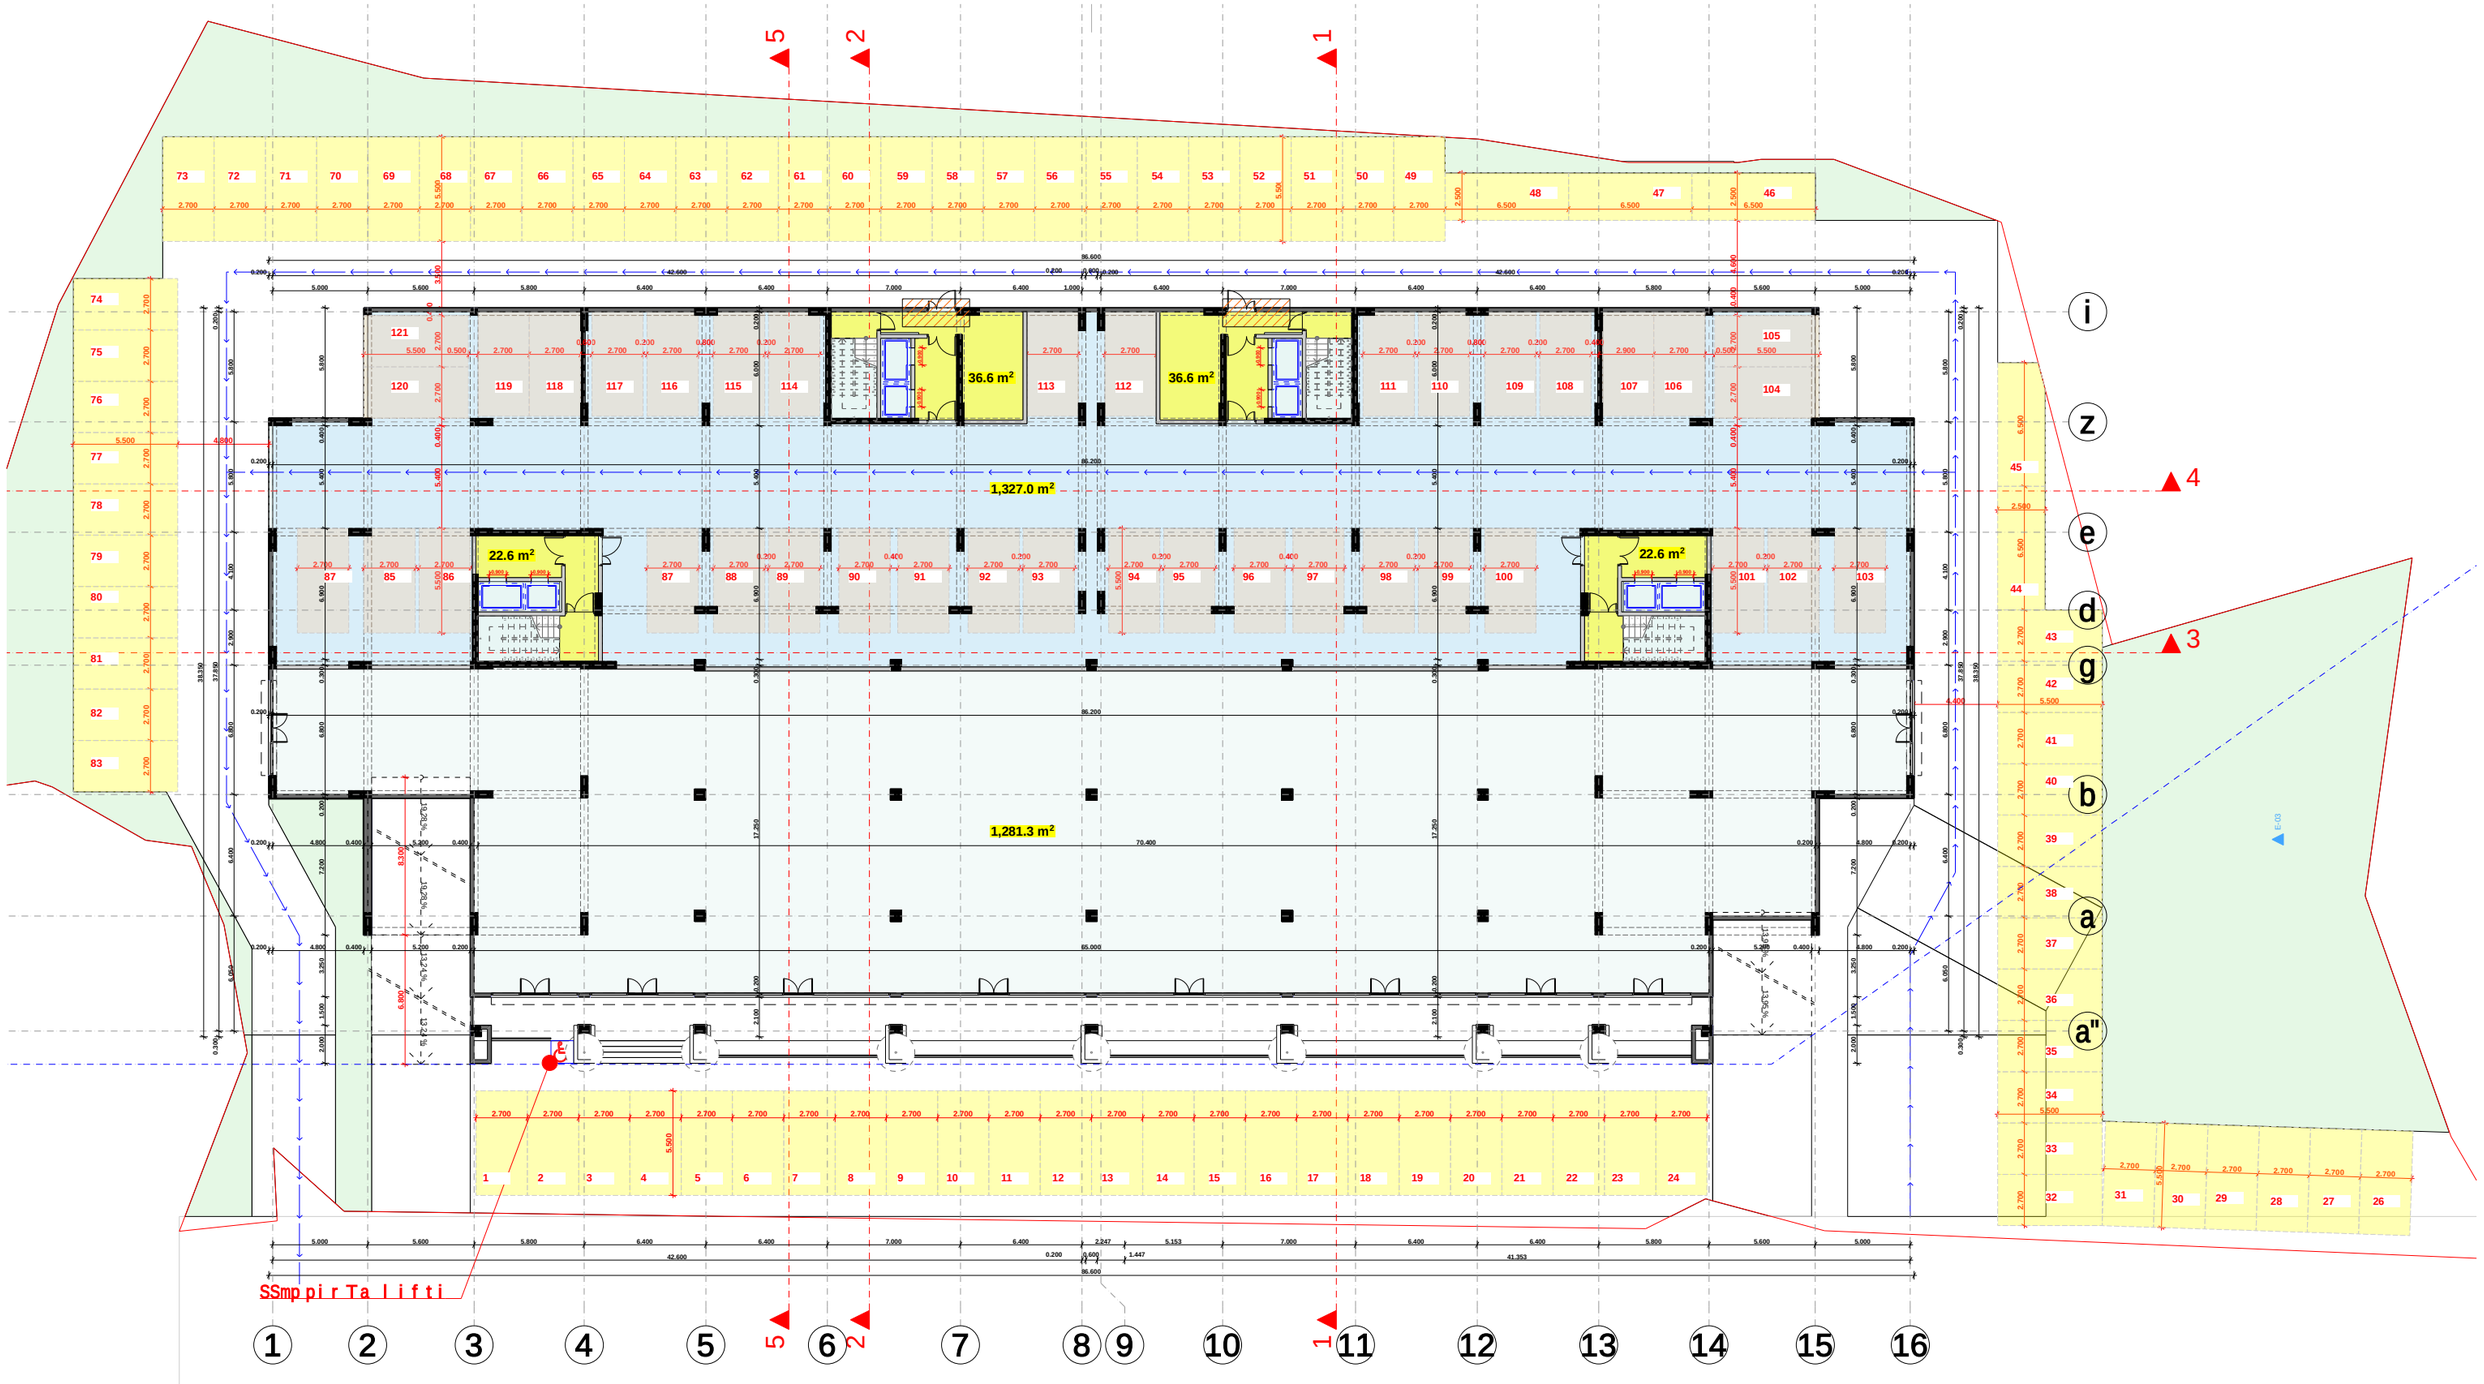

121 avtosadgomi

ცვლილება

damkveTi	S.p.s. "primapliusi"
misamarTi	xizabavrisq. #1
proeqtis saxeli	
mravalbiniani sacxovrebeli saxli	

Tanamdeboba	gvari	xelmowera
direqtori	v. comaia	
mTarqiteqtori	v. comaia	
daamuSava	v. comaia	
konstruqtori	k. comaia	

masStabi	naxazis dasaxeleba	
1:200	gegma 0.000 niSnuli ze	
stadia	furclis #	furclebi
m.p.		

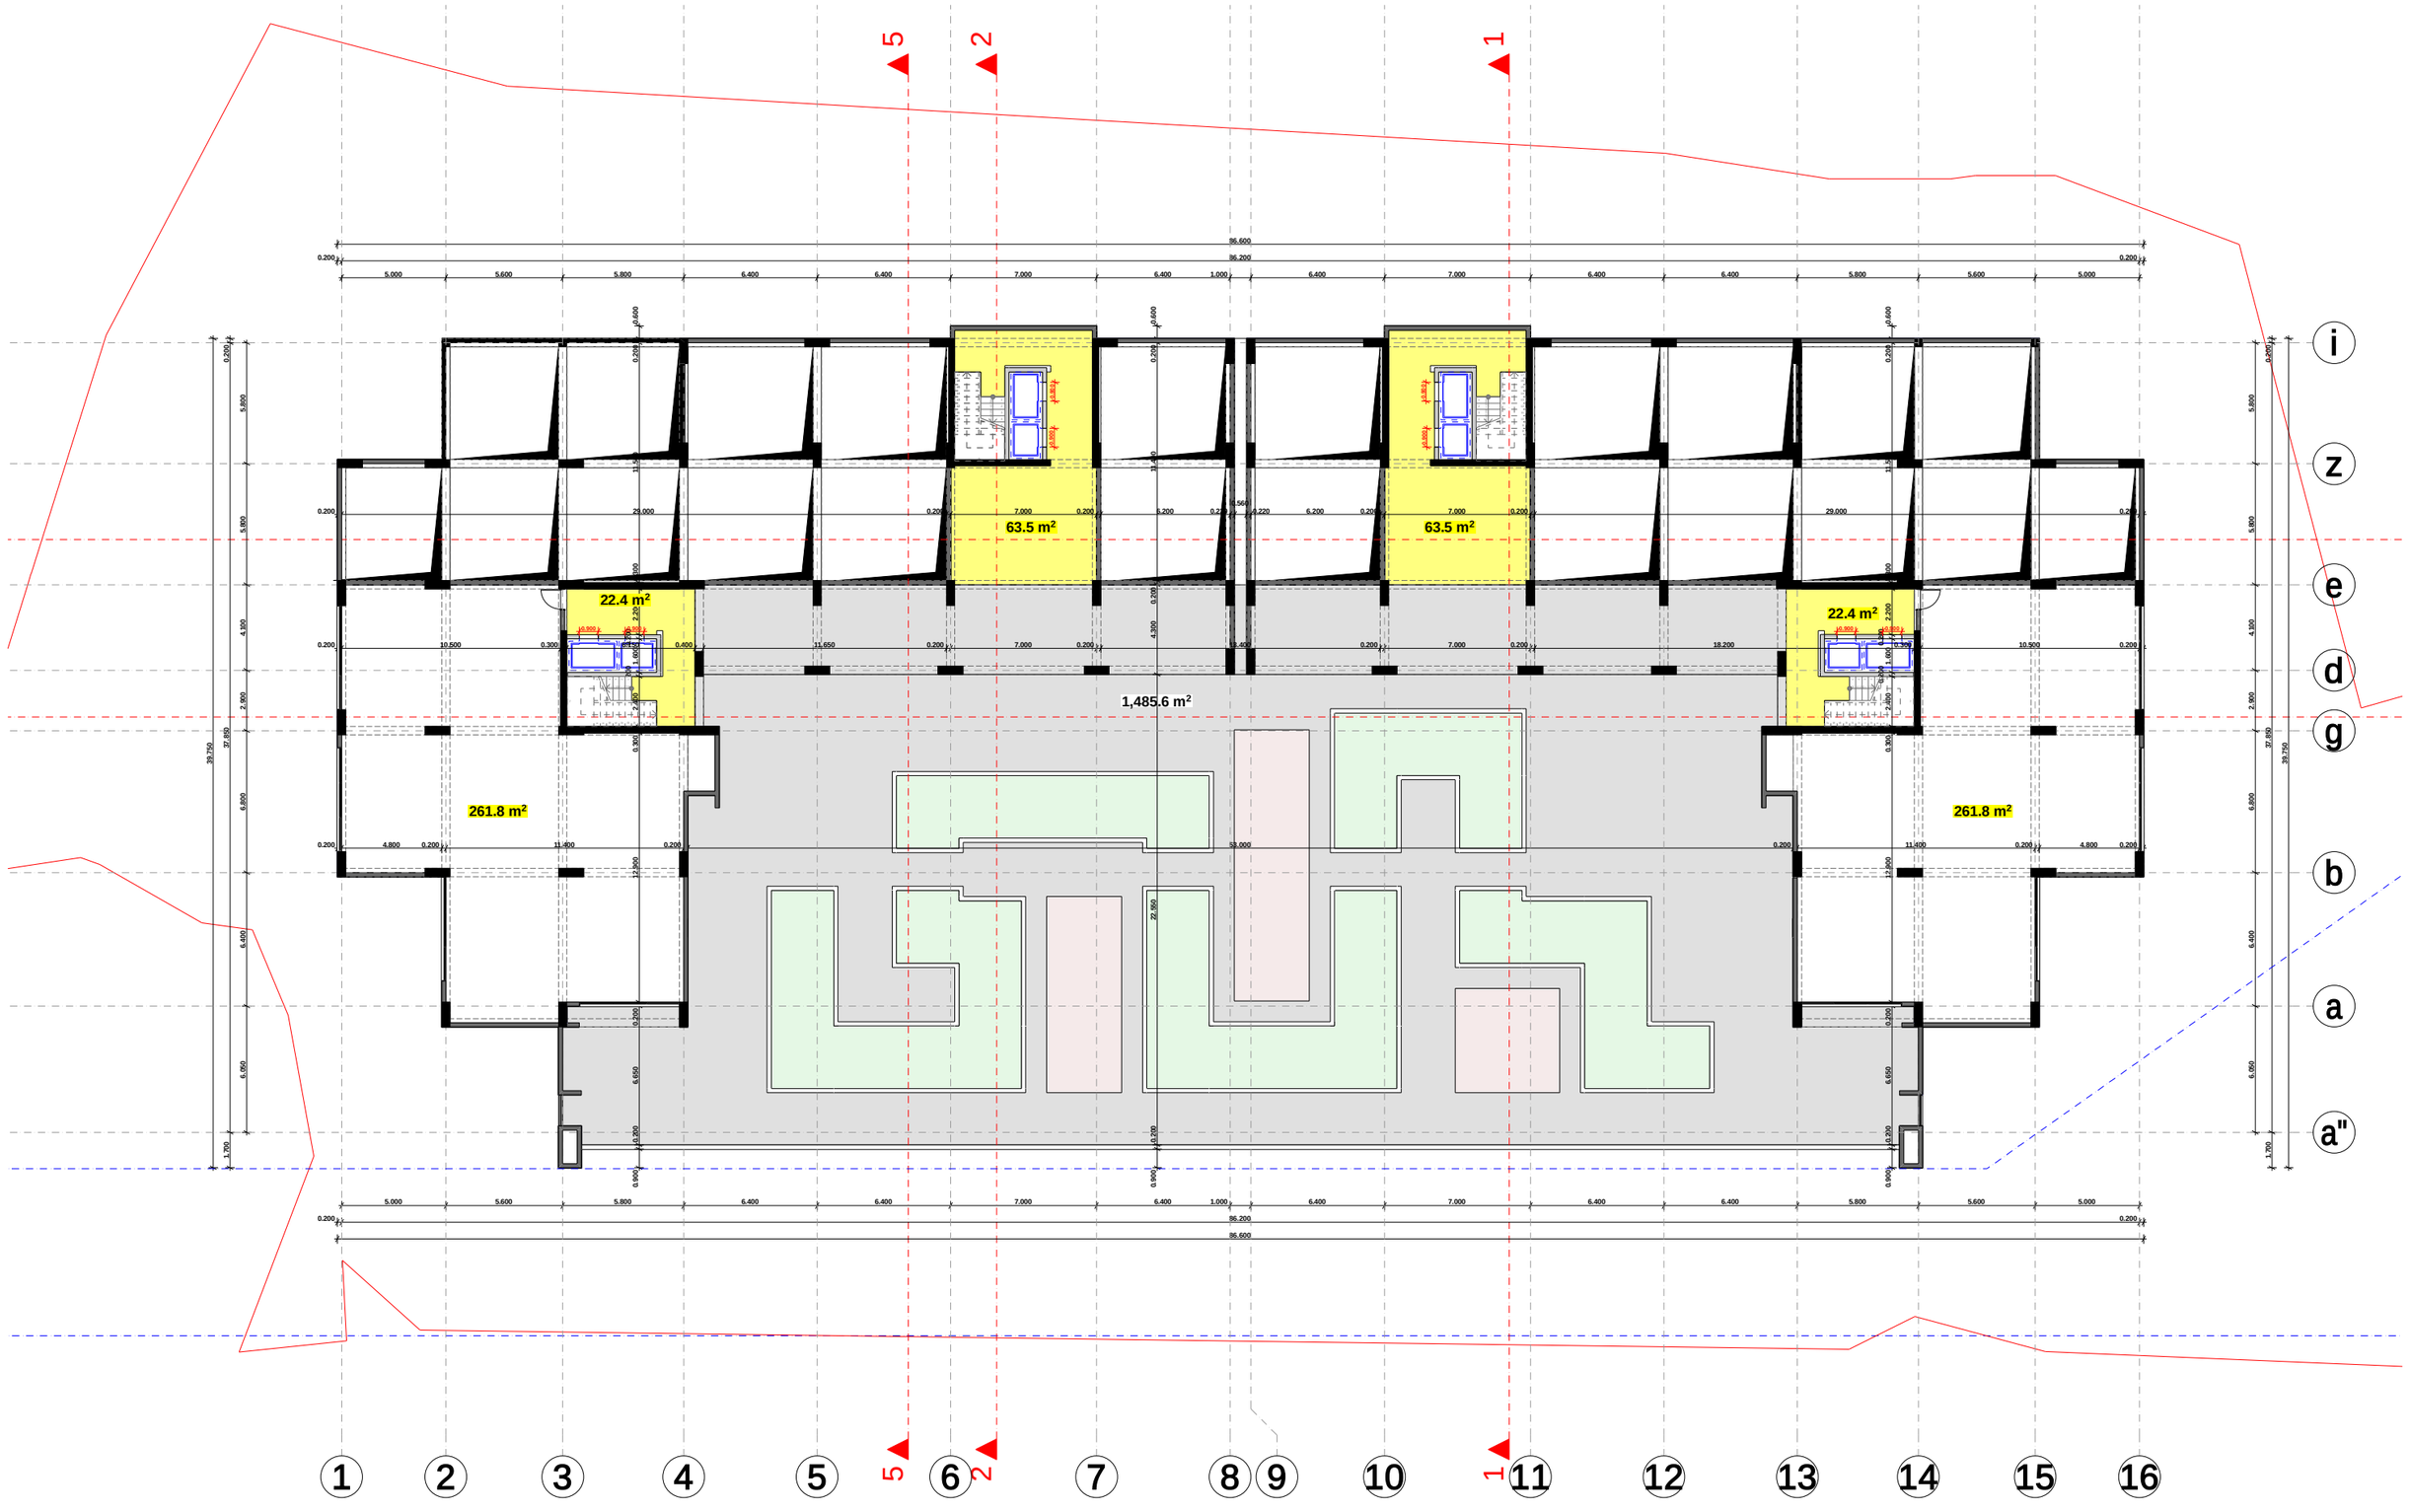

ცვლილება

damkveTi	S.p.s."p r i m a p l i u s i"
misamarTi	x i z a b a v r i s q. #1
p r o e q t i s saxe l i	
m r a v a l b i n i a n i s a c x o v r e b e l i s a x l i	

Tanamdeboba	gvar i	xe l m o w e r a
d i r e q t o r i	v. c o m a i a	
mT. a r q i t e q t o r i	v. c o m a i a	
d a a m u S a v a	v. c o m a i a	
k o n s t r u q t o r i	k. c o m a i a	

masStabi	naxazis dasaxe l eba	
1:200	gegma +6.600 n i S n u l z e	
stadia	f u r c l i s #	f u r c l e b i
m.p.		

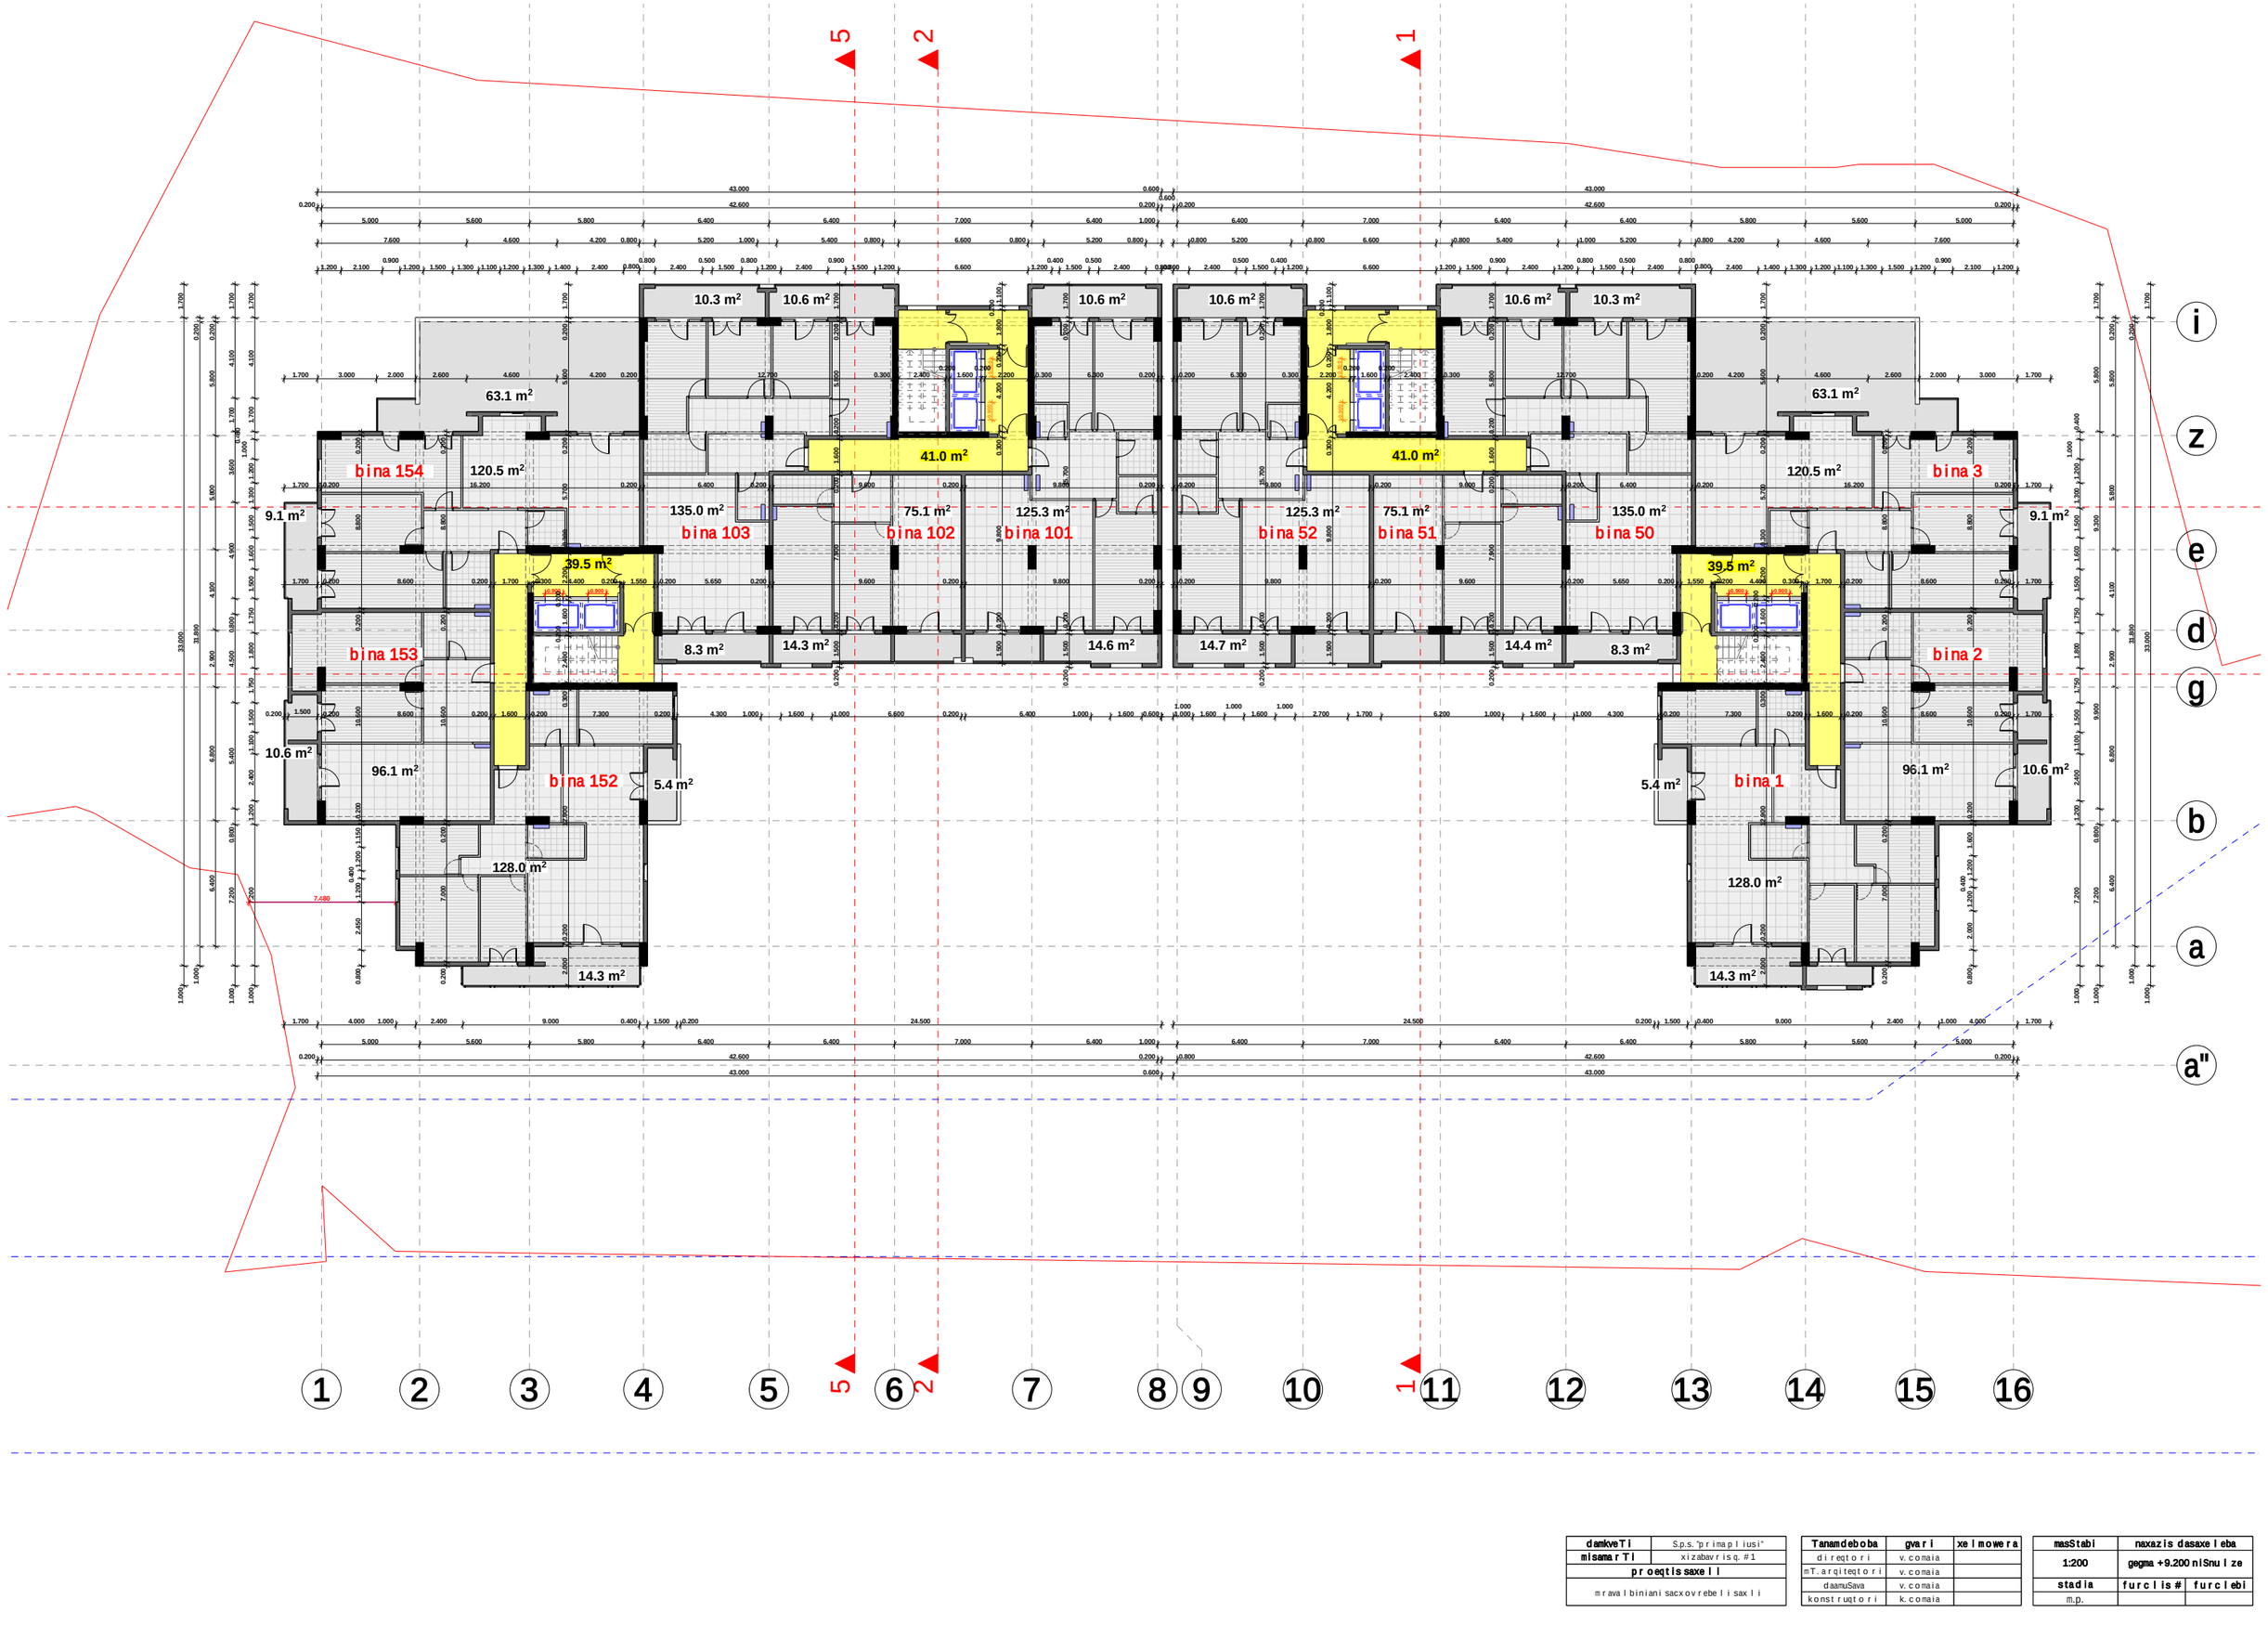

damkveTi	S.p.s. "p r i m a p l i u s i"
misamarTi	x i z a b a v r i s q. #1
p r o e q t i s saxe l i	
m r a v a l b i n i a n i sacxov r e b e l i sax l i	

Tanamdeboba	gvar i	xe l m o w e r a
d i r e q t o r i	v. c o m a i a	
mT. a r q i t e q t o r i	v. c o m a i a	
d a a m u S a v a	v. c o m a i a	
k o n s t r u q t o r i	k. c o m a i a	

masStabi	naxazis dasaxe l e b a	
1:200	gegma +9.200 niSnu l z e	
stadia	f u r c l i s #	f u r c l e b i
m.p.		

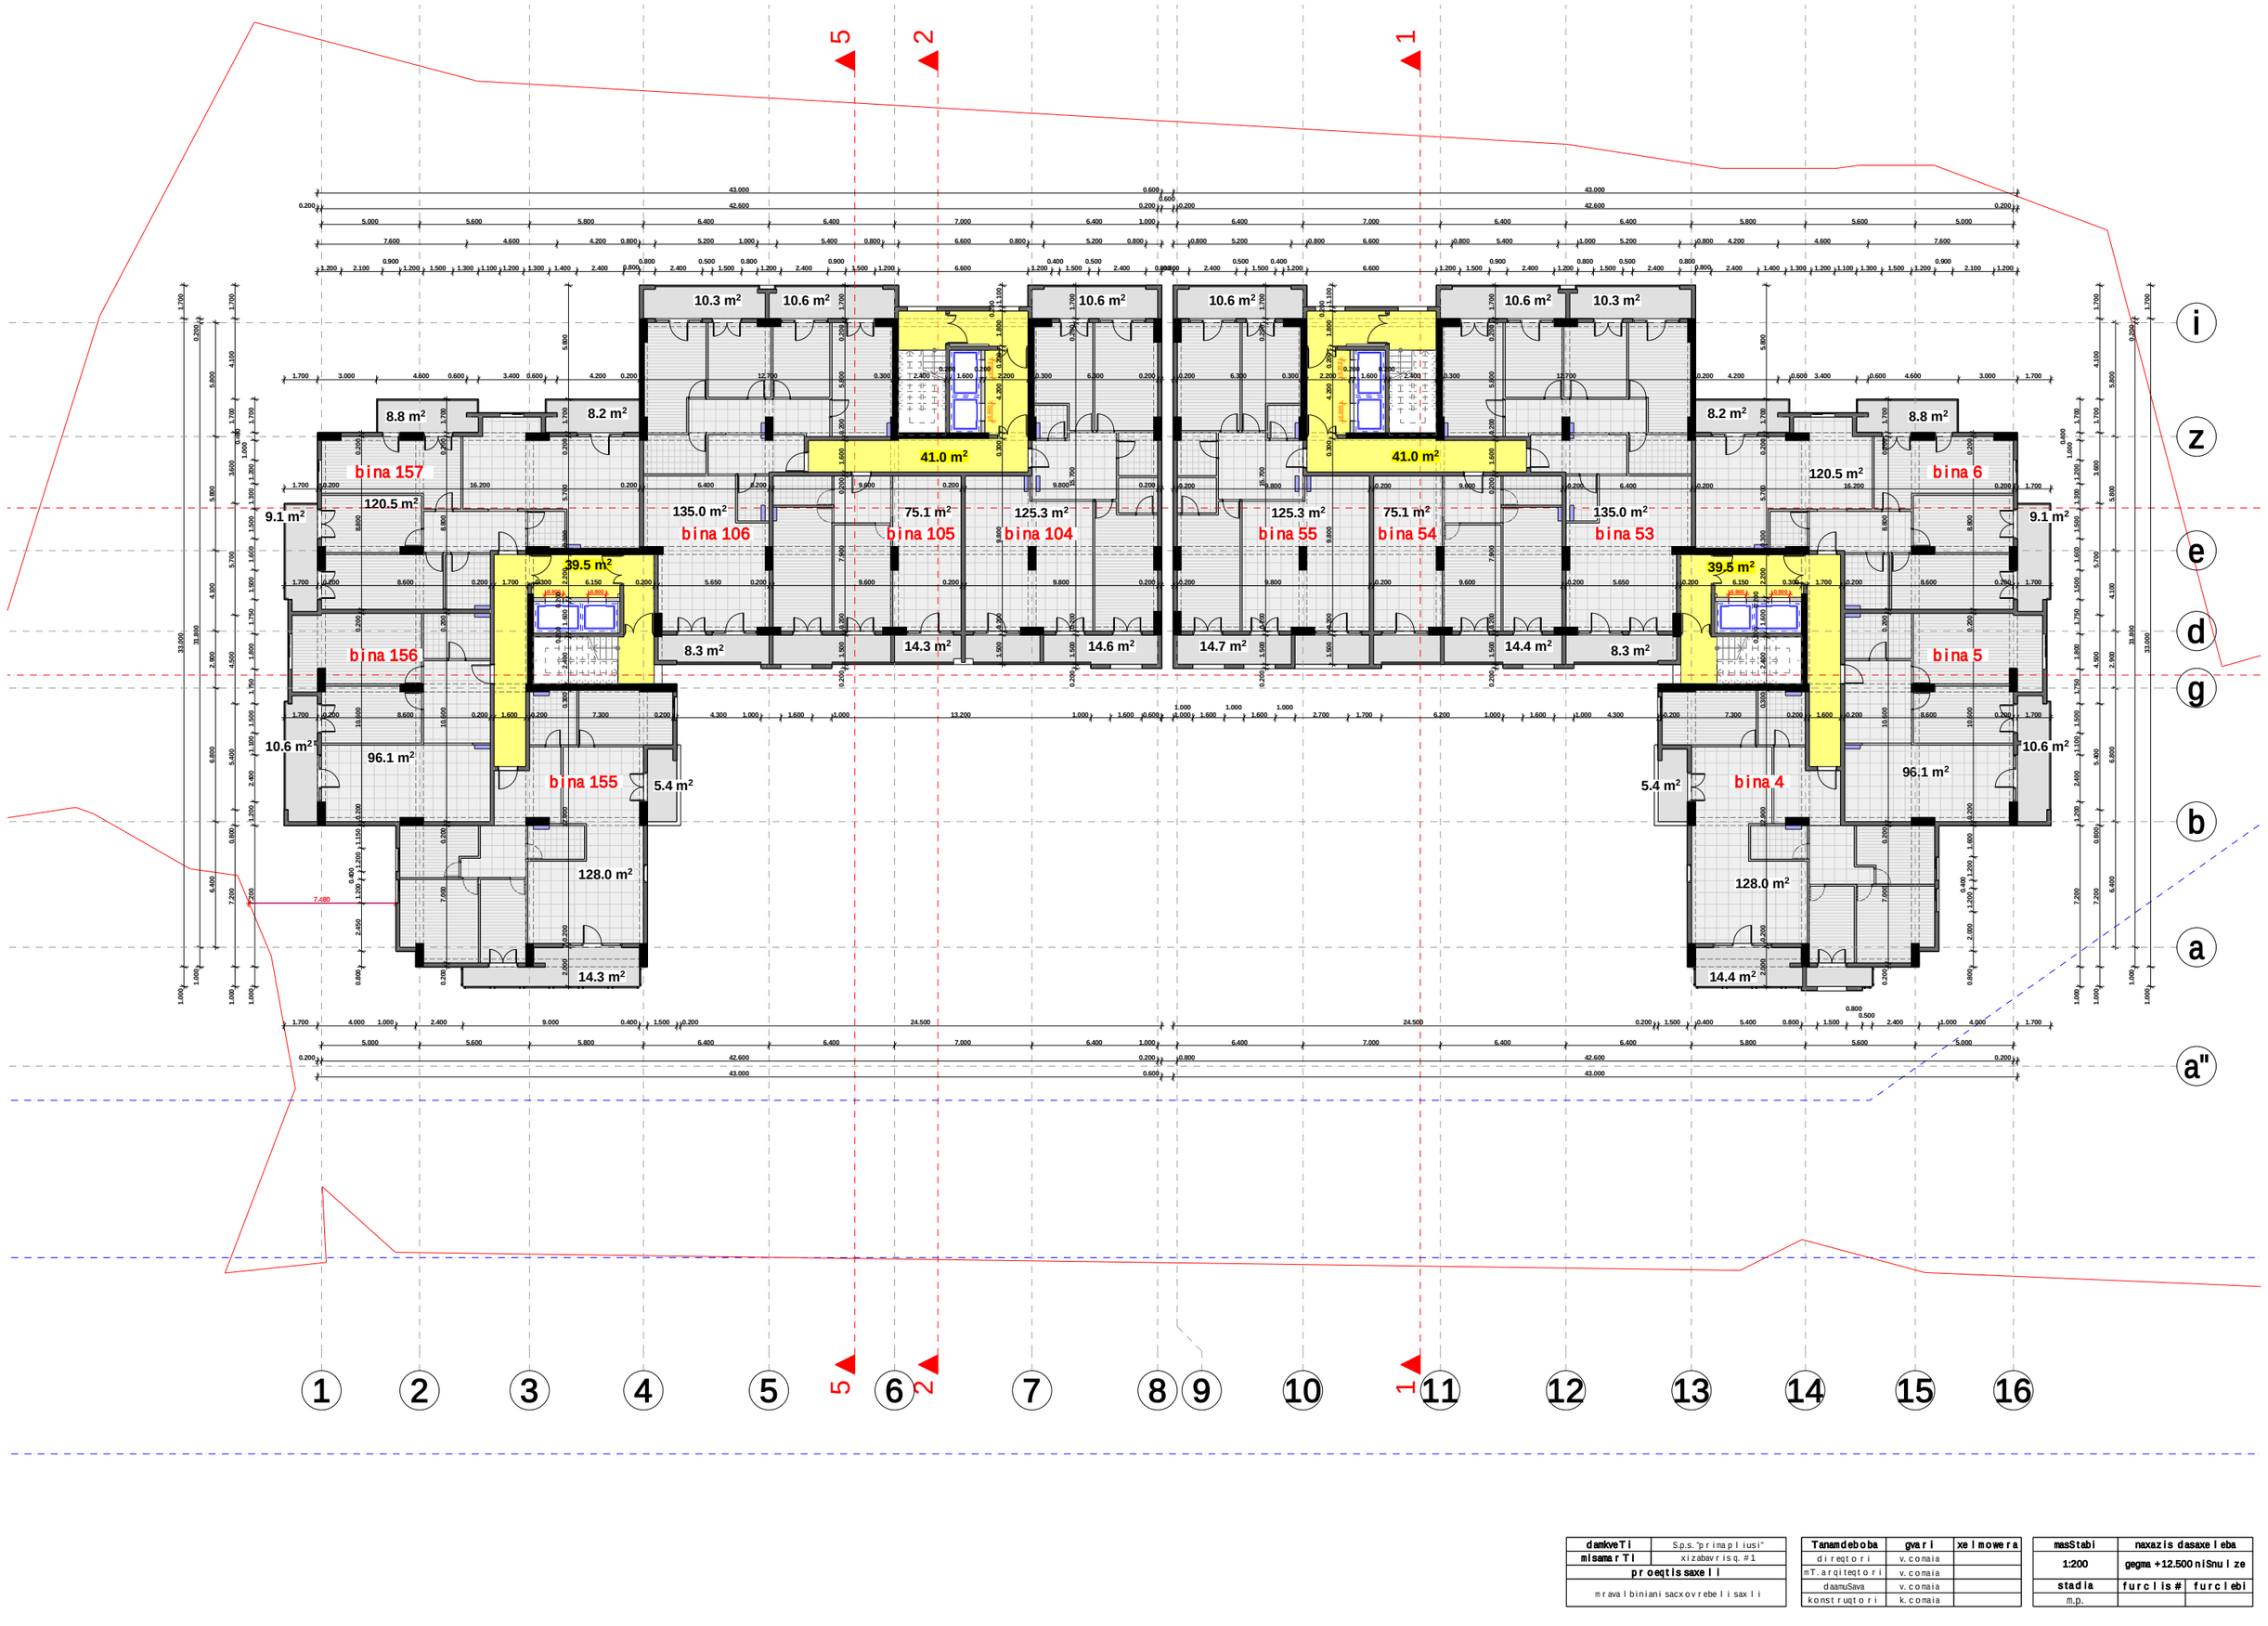

damkveTi	S.p.s. "p r i m a p l i u s i"
misamarTi	x i z a b a v r i s q. #1
proeqtis saxeli	
m r a v a l b i n i a n i s a c x o v r e b e l i s a x l i	

Tanamdeboba	gvar i	xe l m o w e r a
d i r e q t o r i	v. c o m a i a	
mT. a r q i t e q t o r i	v. c o m a i a	
d a a m u S a v a	v. c o m a i a	
k o n s t r u q t o r i	k. c o m a i a	

masStabi	naxazis dasaxeleba	
1:200	gegma +12.500 niSnu l ze	
stadia	f u r c l i s #	f u r c l e b i
m.p.		

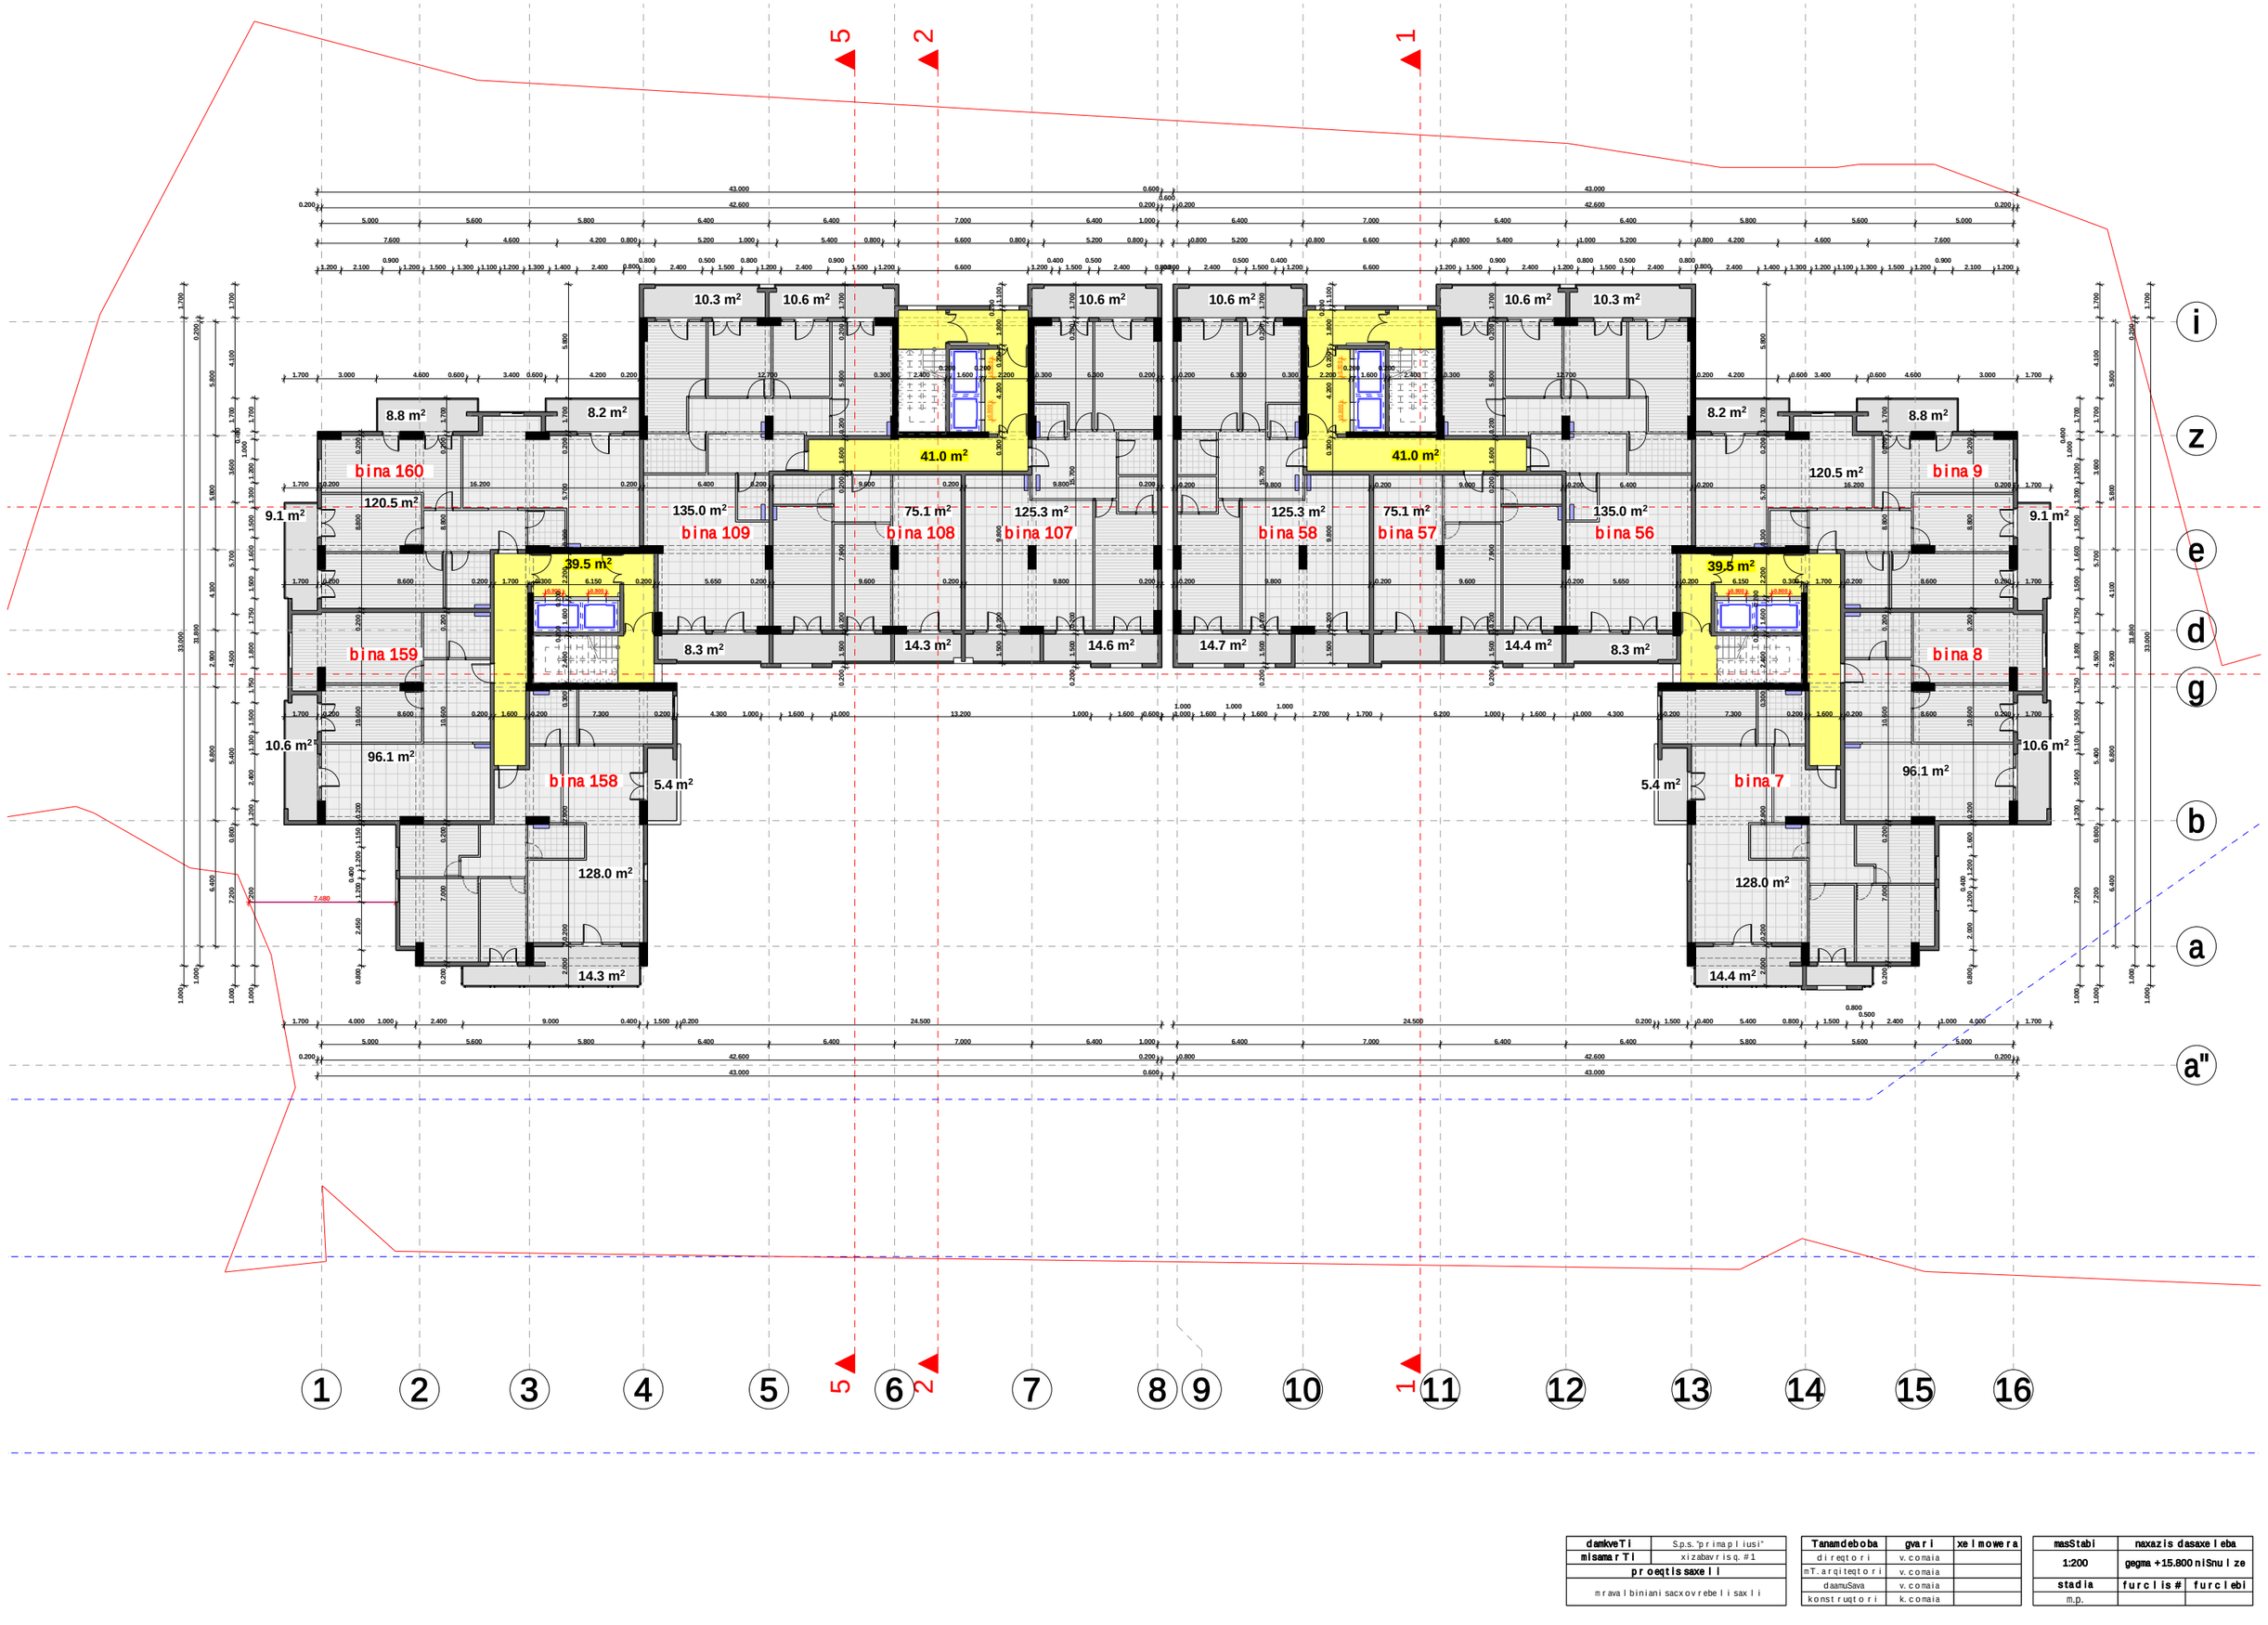

damkveTi	S.p.s. "p r i m a p l i u s i"
misamarTi	x i z a b a v r i s q. #1
proeqtis saxeli	
m r a v a l b i n i a n i s a c x o v r e b e l i s a x l i	

Tanamdeboba	gvari	xelmowera
d i r e q t o r i	v. c o m a i a	
mT. a r q i t e q t o r i	v. c o m a i a	
d a a m u S a v a	v. c o m a i a	
k o n s t r u q t o r i	k. c o m a i a	

masStabi	naxazis dasaxeleba	
1:200	gegma +15.800 niSnulze	
stadia	furclis#	furclebi
m.p.		

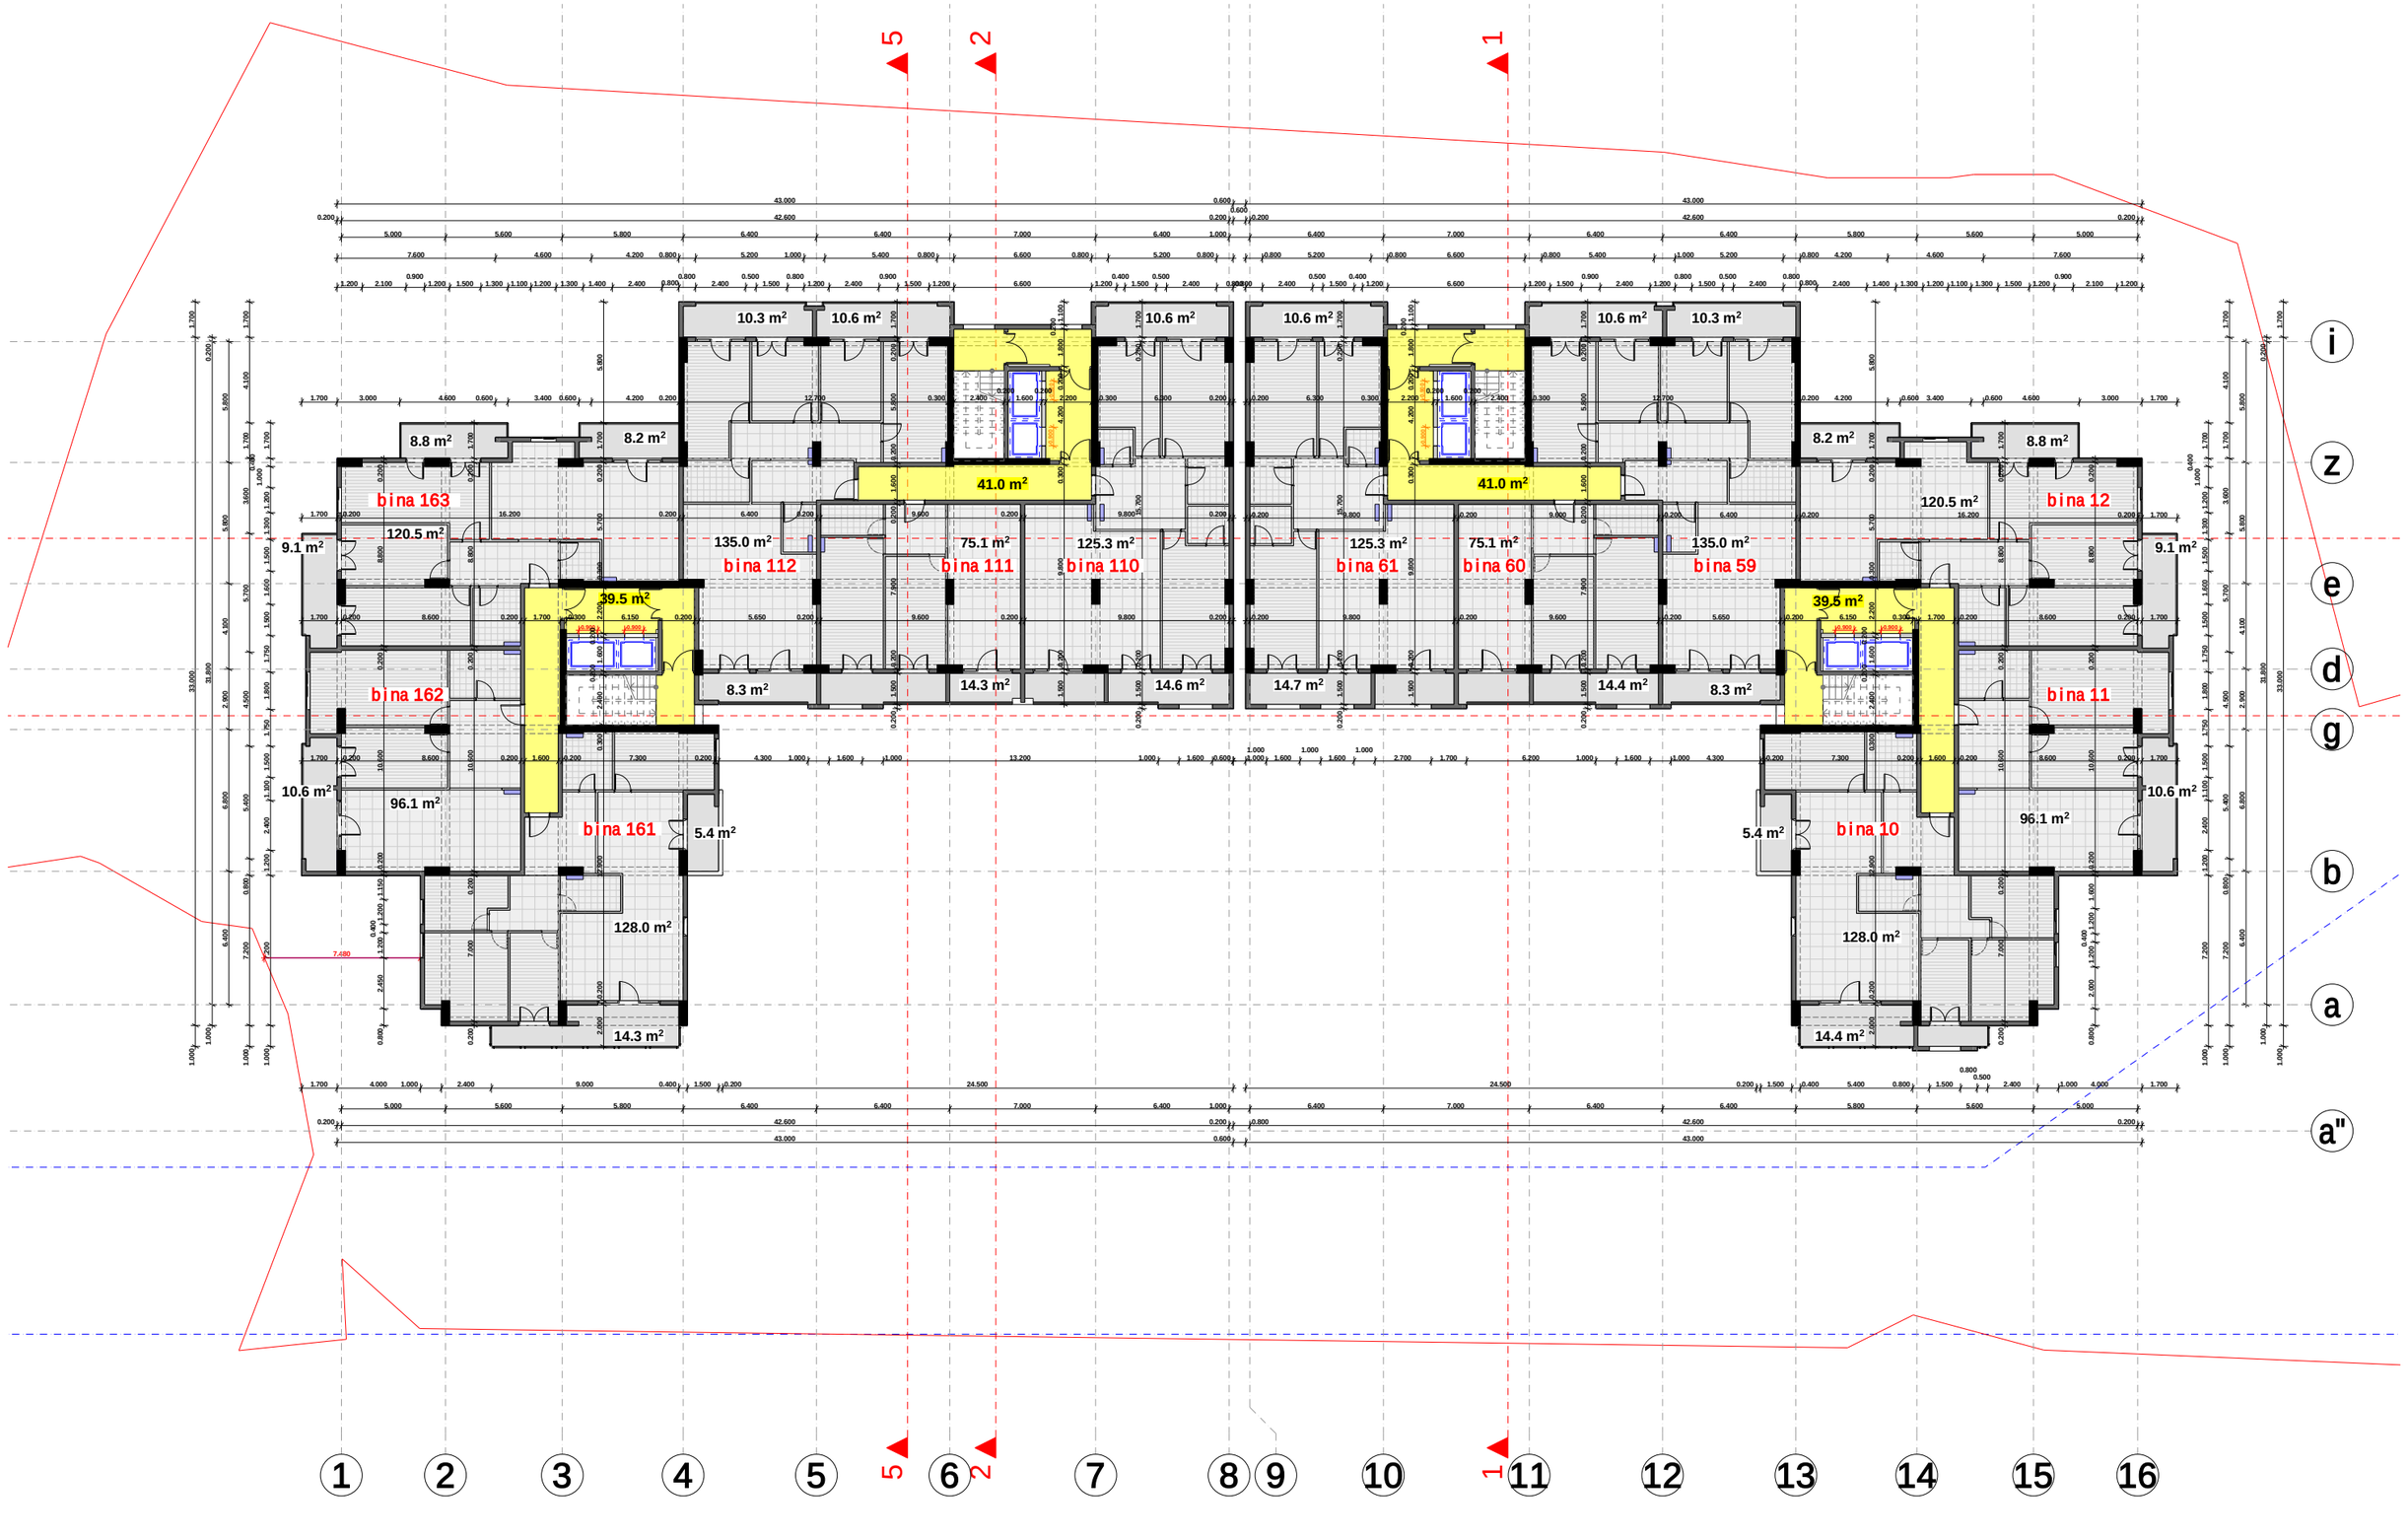

damkveTi	S.p.s. "p r i m a p l i u s i"
misamarTi	x i z a b a v r i s q. #1
proeqtis saxeli	
m r a v a l b i n i a n i s a c x o v r e b e l i s a x l i	

Tanamdeboba	gvar i	xe l m o w e r a
d i r e q t o r i	v. c o m a i a	
mT. a r q i t e q t o r i	v. c o m a i a	
d a a m u S a v a	v. c o m a i a	
k o n s t r u q t o r i	k. c o m a i a	

masStabi	naxazis dasaxeleba	
1:200	gegma +19.100 niSnul ze	
stadia	f u r c l i s #	f u r c l e b i
m.p.		

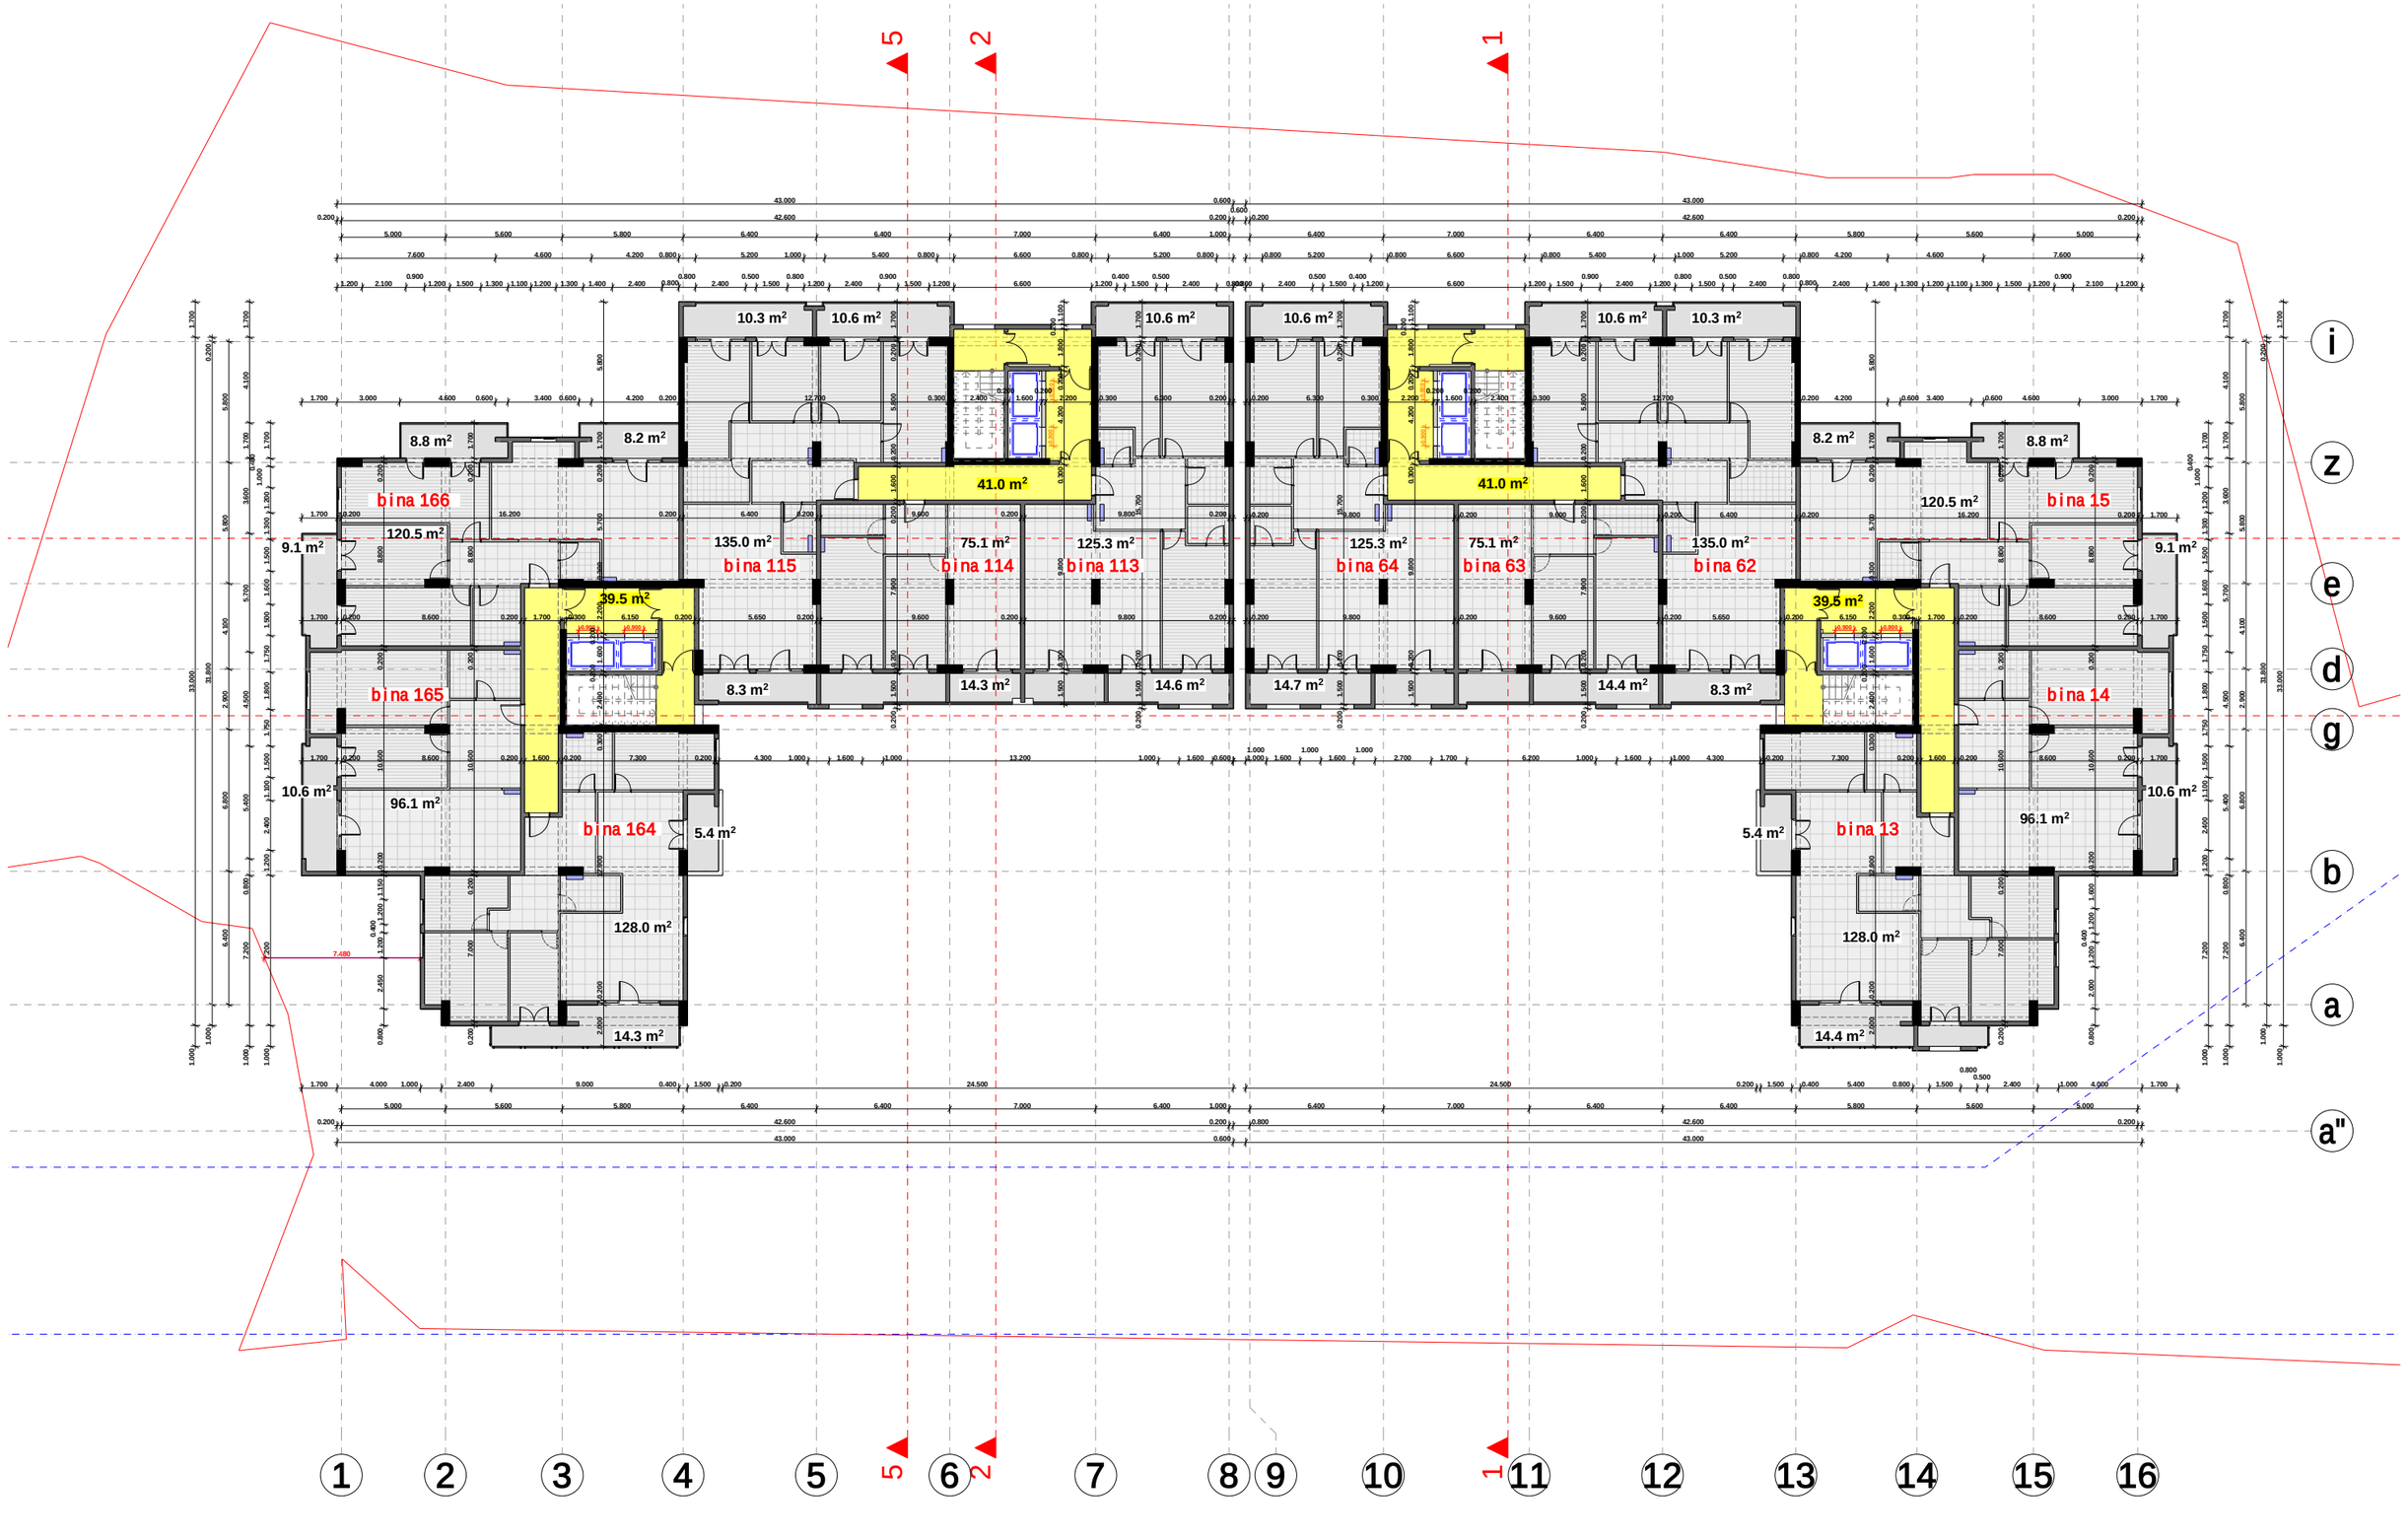

damkveTi	S.p.s. "p r i m a p l i u s i"
misamarTi	x i z a b a v r i s q. #1
p r o e q t i s s a x e l i	
m r a v a l b i n i a n i s a c x o v r e b e l i s a x l i	

Tanamdeboba	gvar i	xe l m o w e r a
d i r e q t o r i	v. c o m a i a	
mT. a r q i t e q t o r i	v. c o m a i a	
d a a m u S a v a	v. c o m a i a	
k o n s t r u q t o r i	k. c o m a i a	

masStabi	naxazis dasaxeleba	
1:200	gegma +22.400 niSnul ze	
stadia	f u r c l i s #	f u r c l e b i
m.p.		

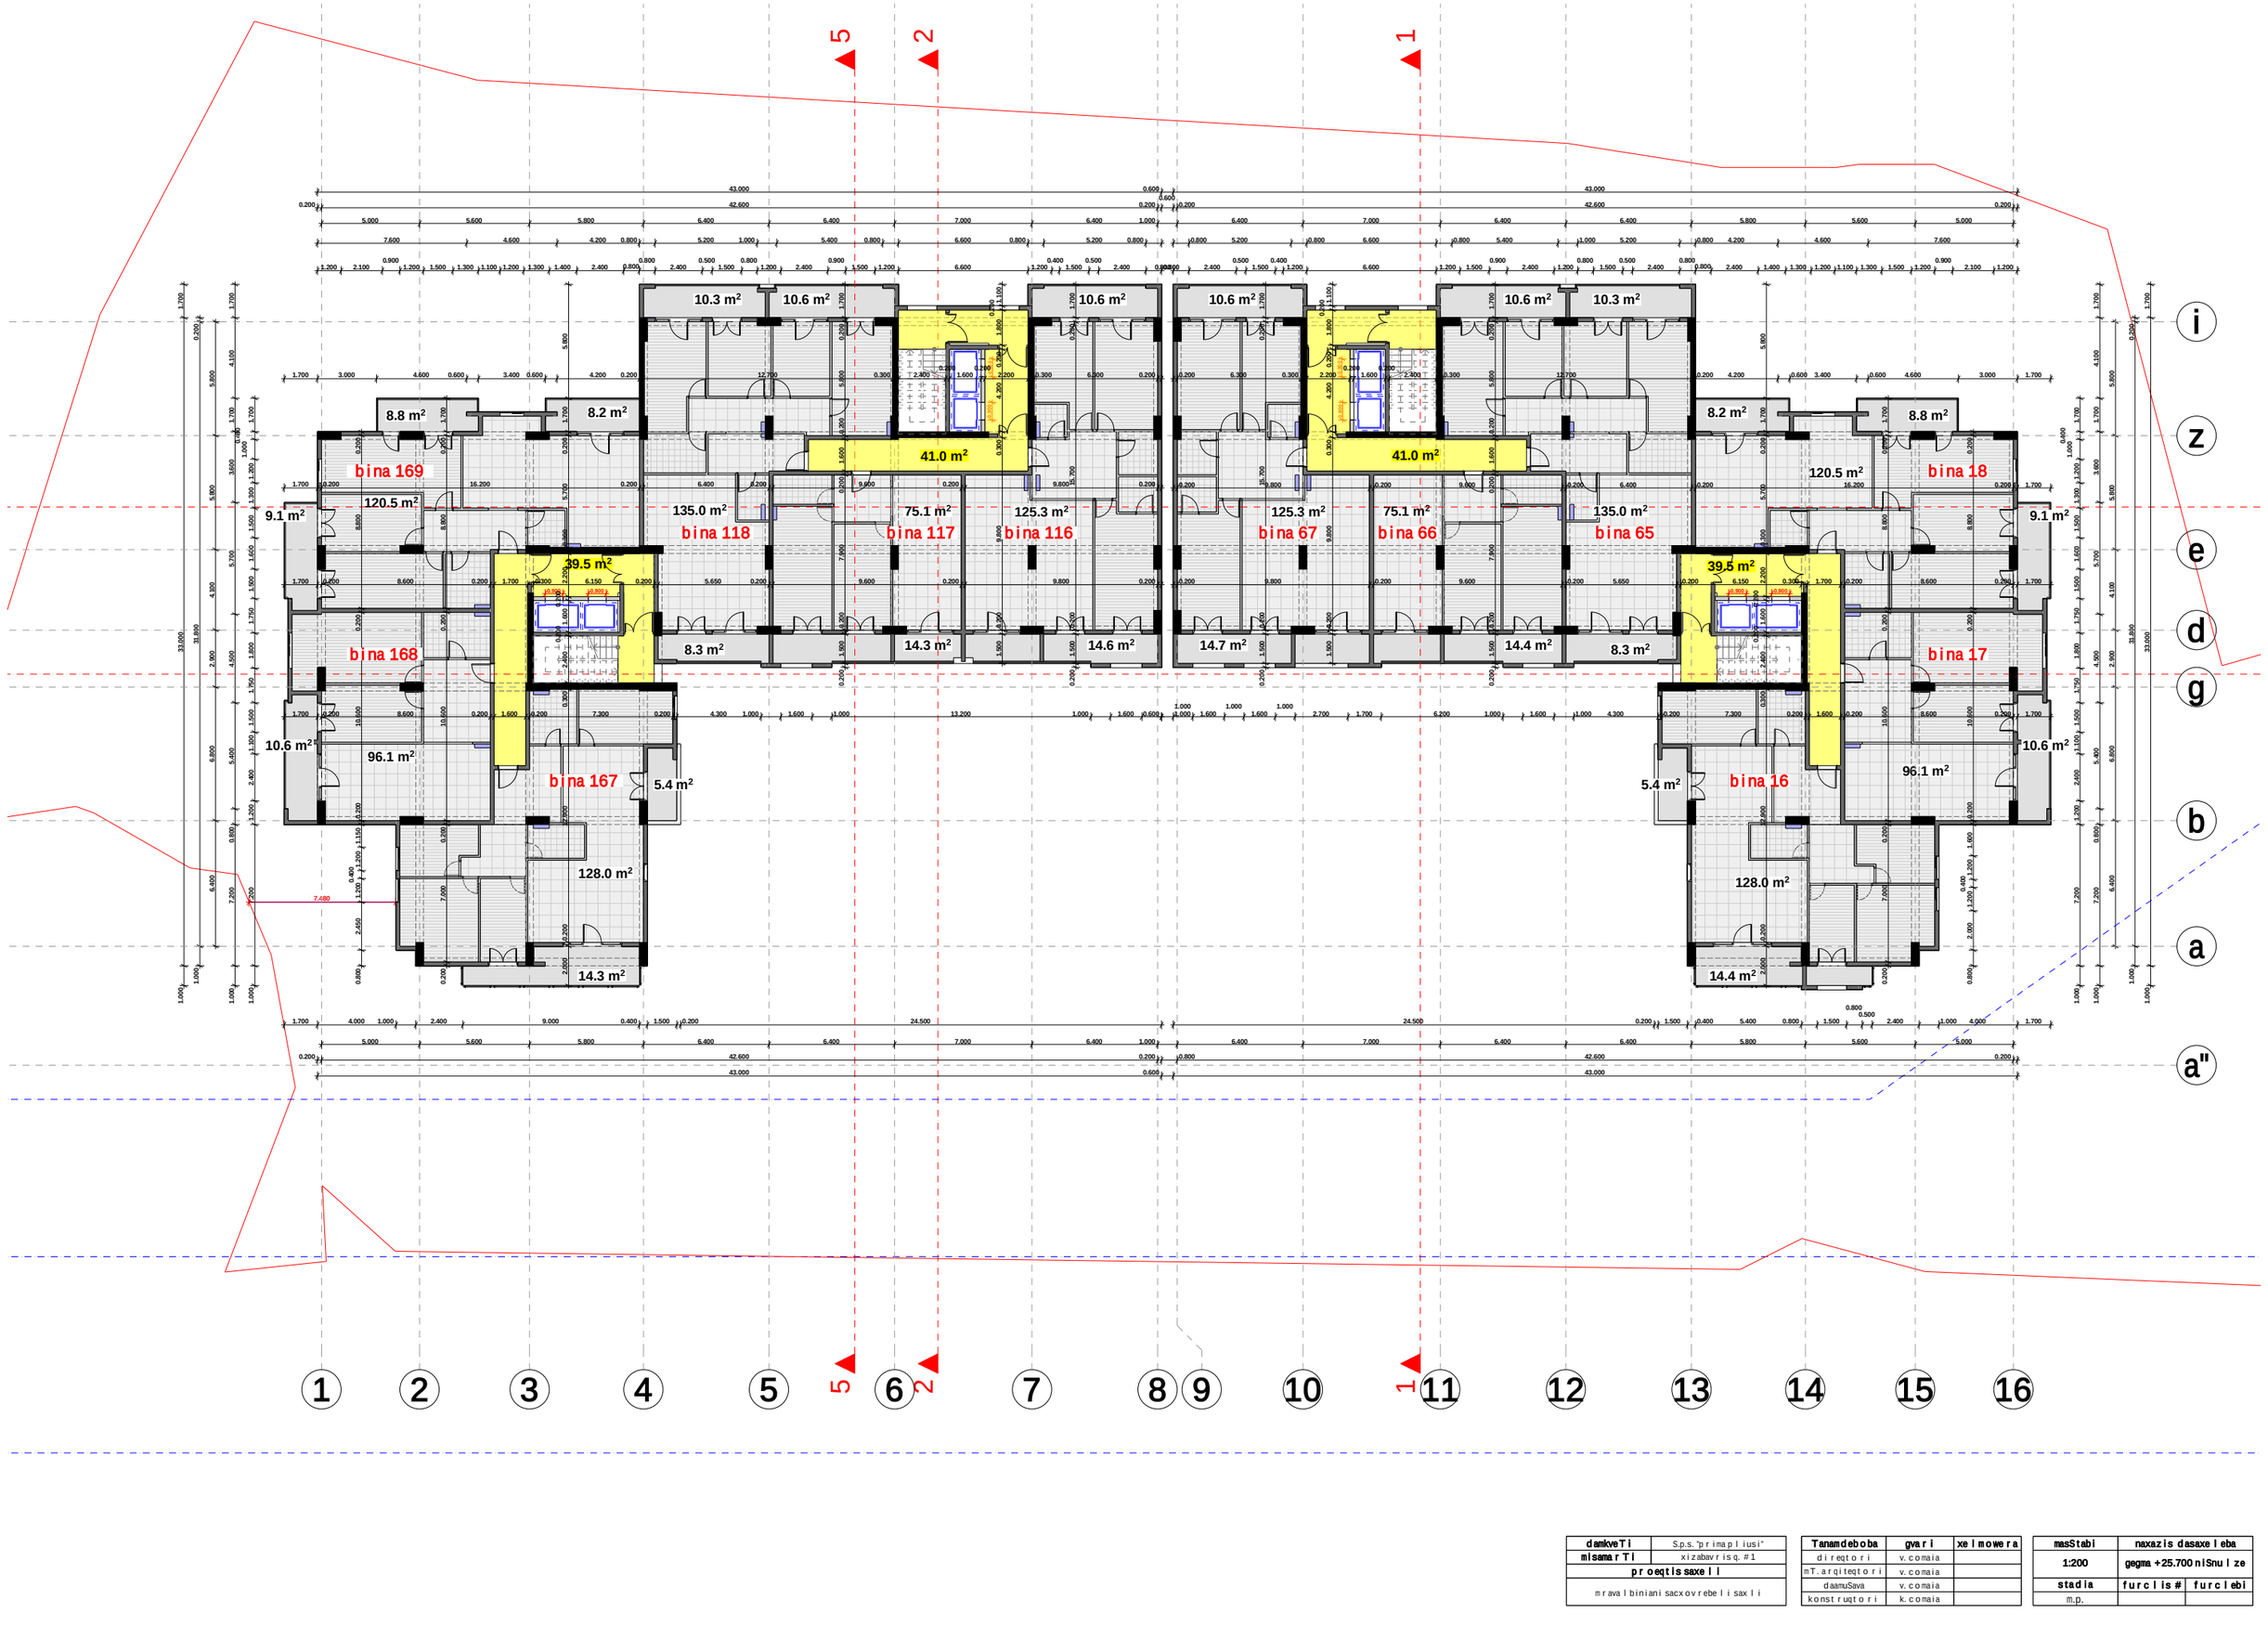

damkveTi	S.p.s. "p r i m a p l i u s i"
misamarTi	x i z a b a v r i s q. #1
proeqtis saxeli	
m r a v a l b i n i a n i s a c x o v r e b e l i s a x l i	

Tanamdeboba	gvari	xelmowera
d i r e q t o r i	v. c o m a i a	
mT. a r q i t e q t o r i	v. c o m a i a	
d a a m u S a v a	v. c o m a i a	
k o n s t r u q t o r i	k. c o m a i a	

masStabi	naxazis dasaxeleba	
1:200	gegma +25.700 niSnulze	
stadia	furclis#	furclebi
m.p.		

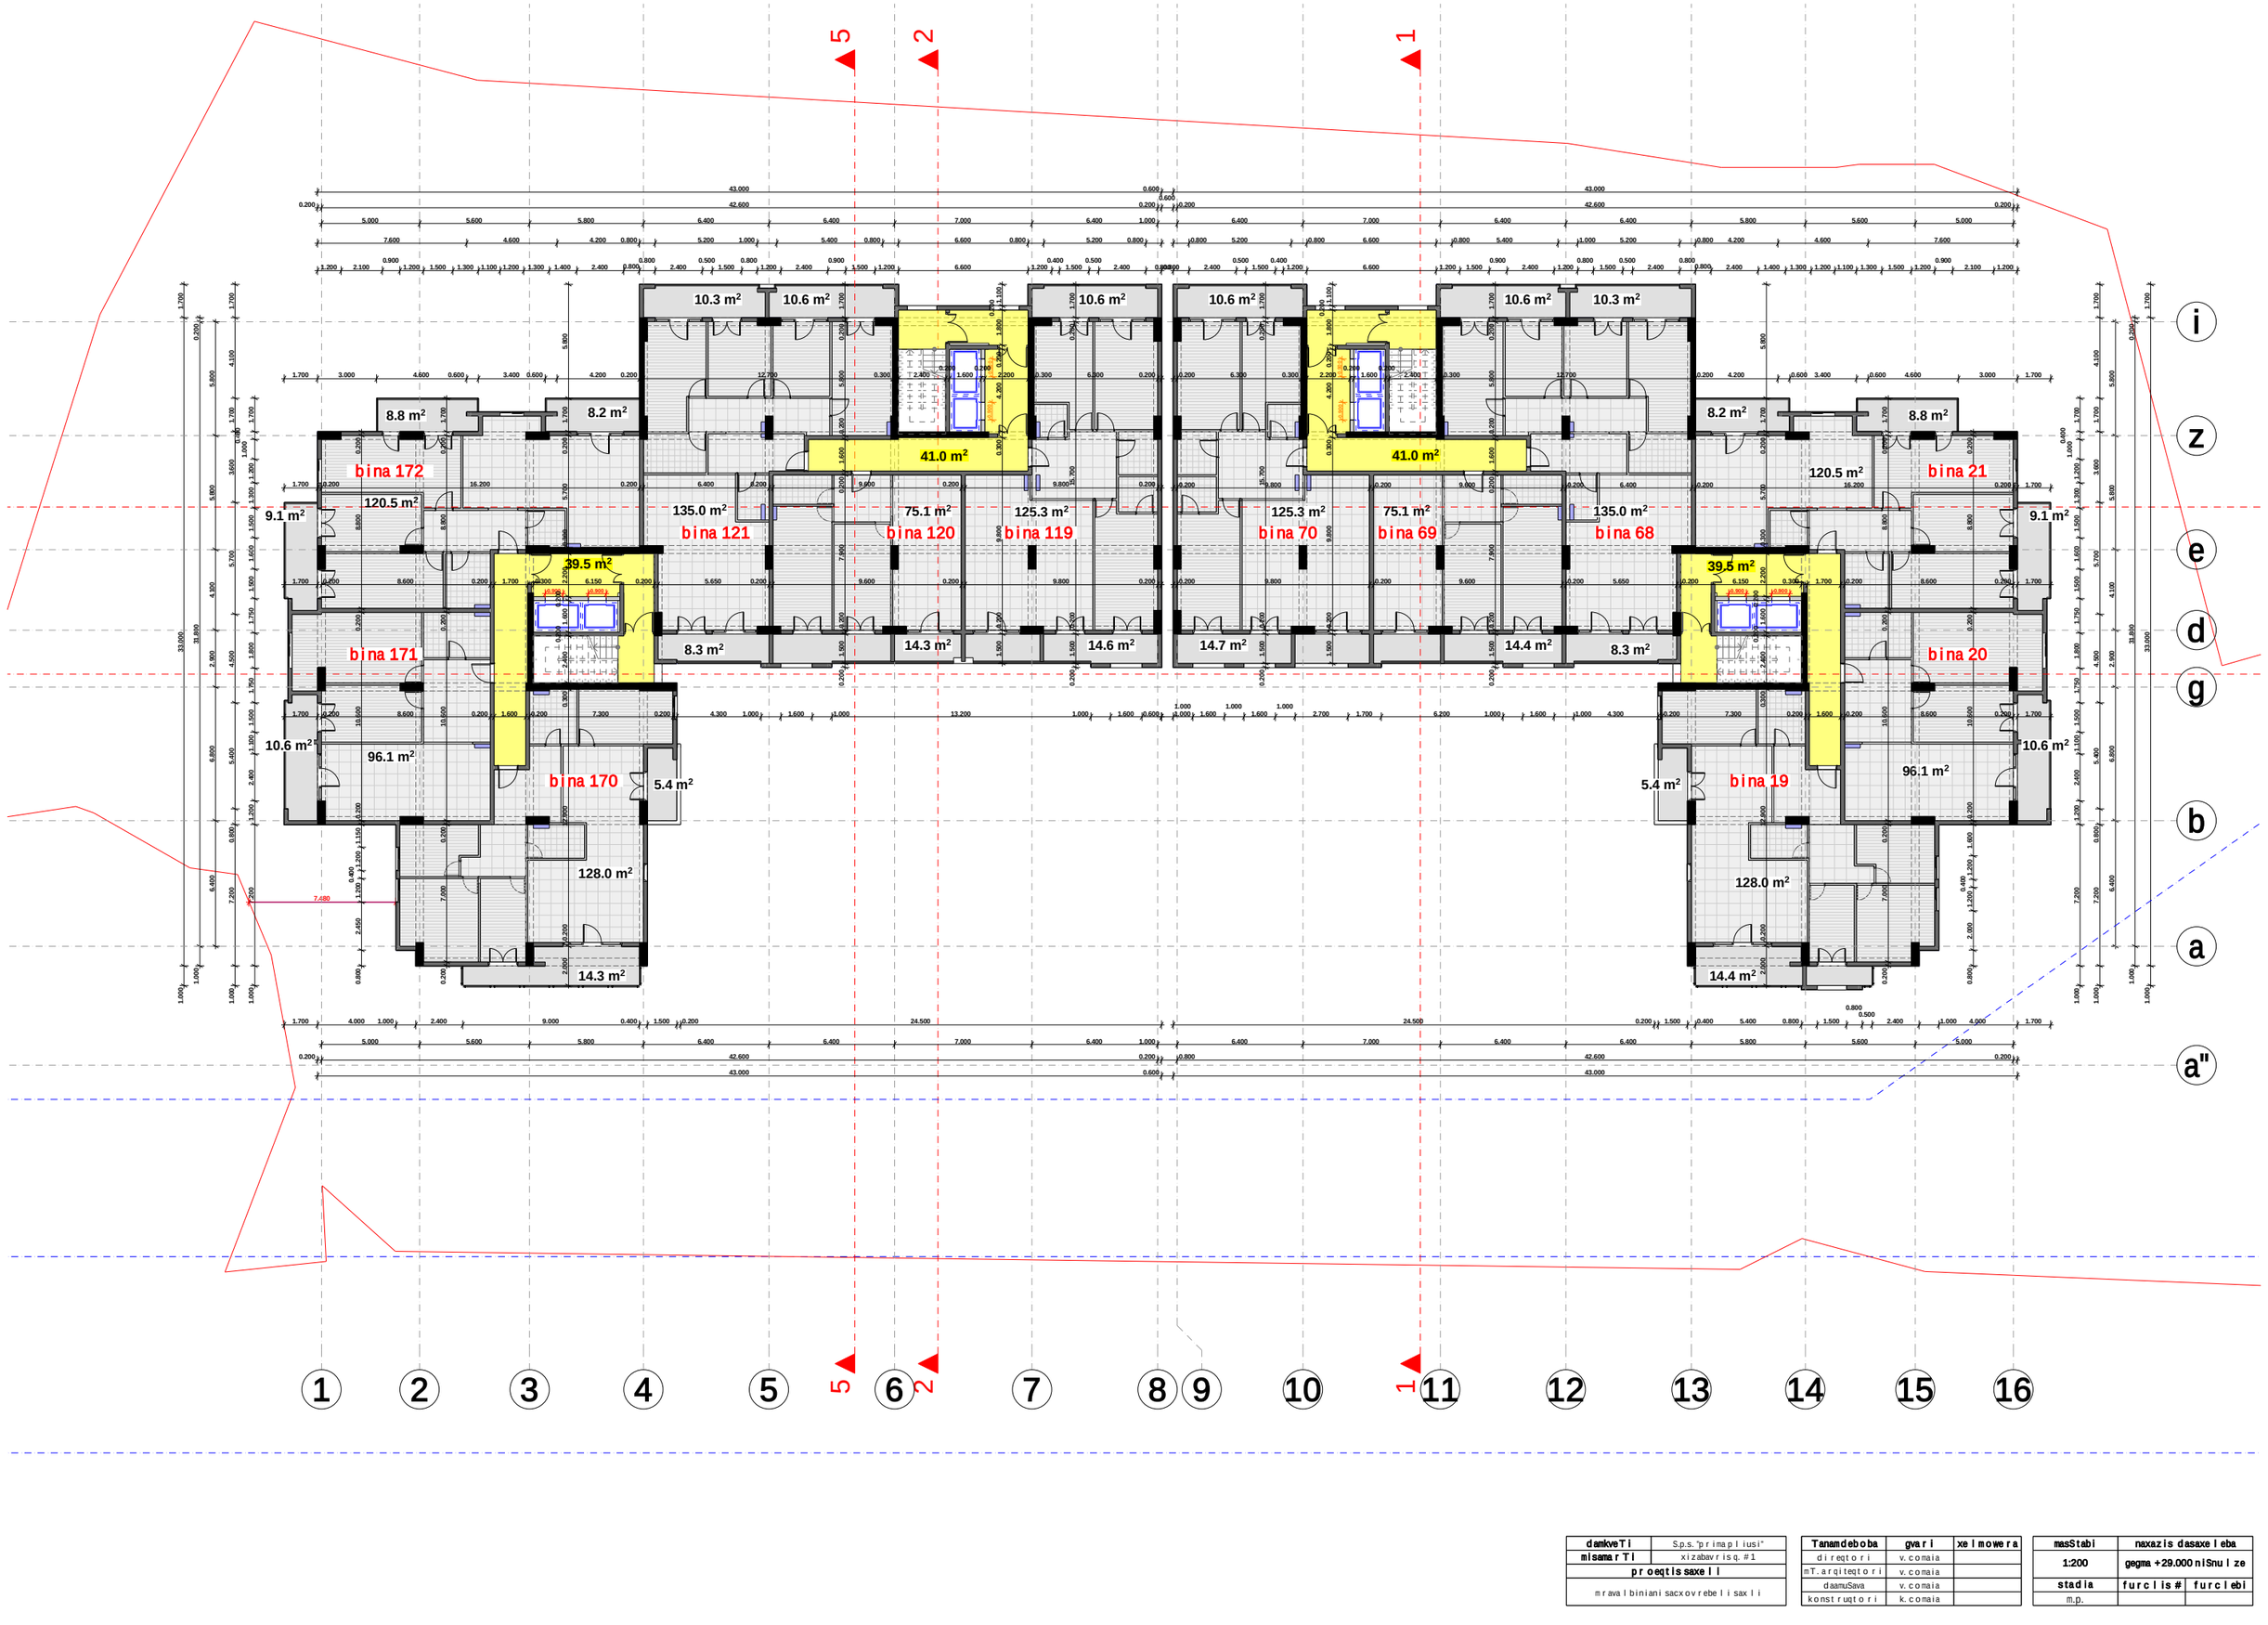

damkveTi	S.p.s. "p r i m a p l i u s i"
misamarTi	x i z a b a v r i s q. #1
proeqtis saxeli	
m r a v a l b i n i a n i s a c x o v r e b e l i s a x l i	

Tanamdeboba	gvari	xelmowera
d i r e q t o r i	v. c o m a i a	
mT. a r q i t e q t o r i	v. c o m a i a	
d a a m u S a v a	v. c o m a i a	
k o n s t r u q t o r i	k. c o m a i a	

masStabi	naxazis dasaxeleba	
1:200	gegma +29.000 niSnulze	
stadia	furclis#	furclebi
m.p.		

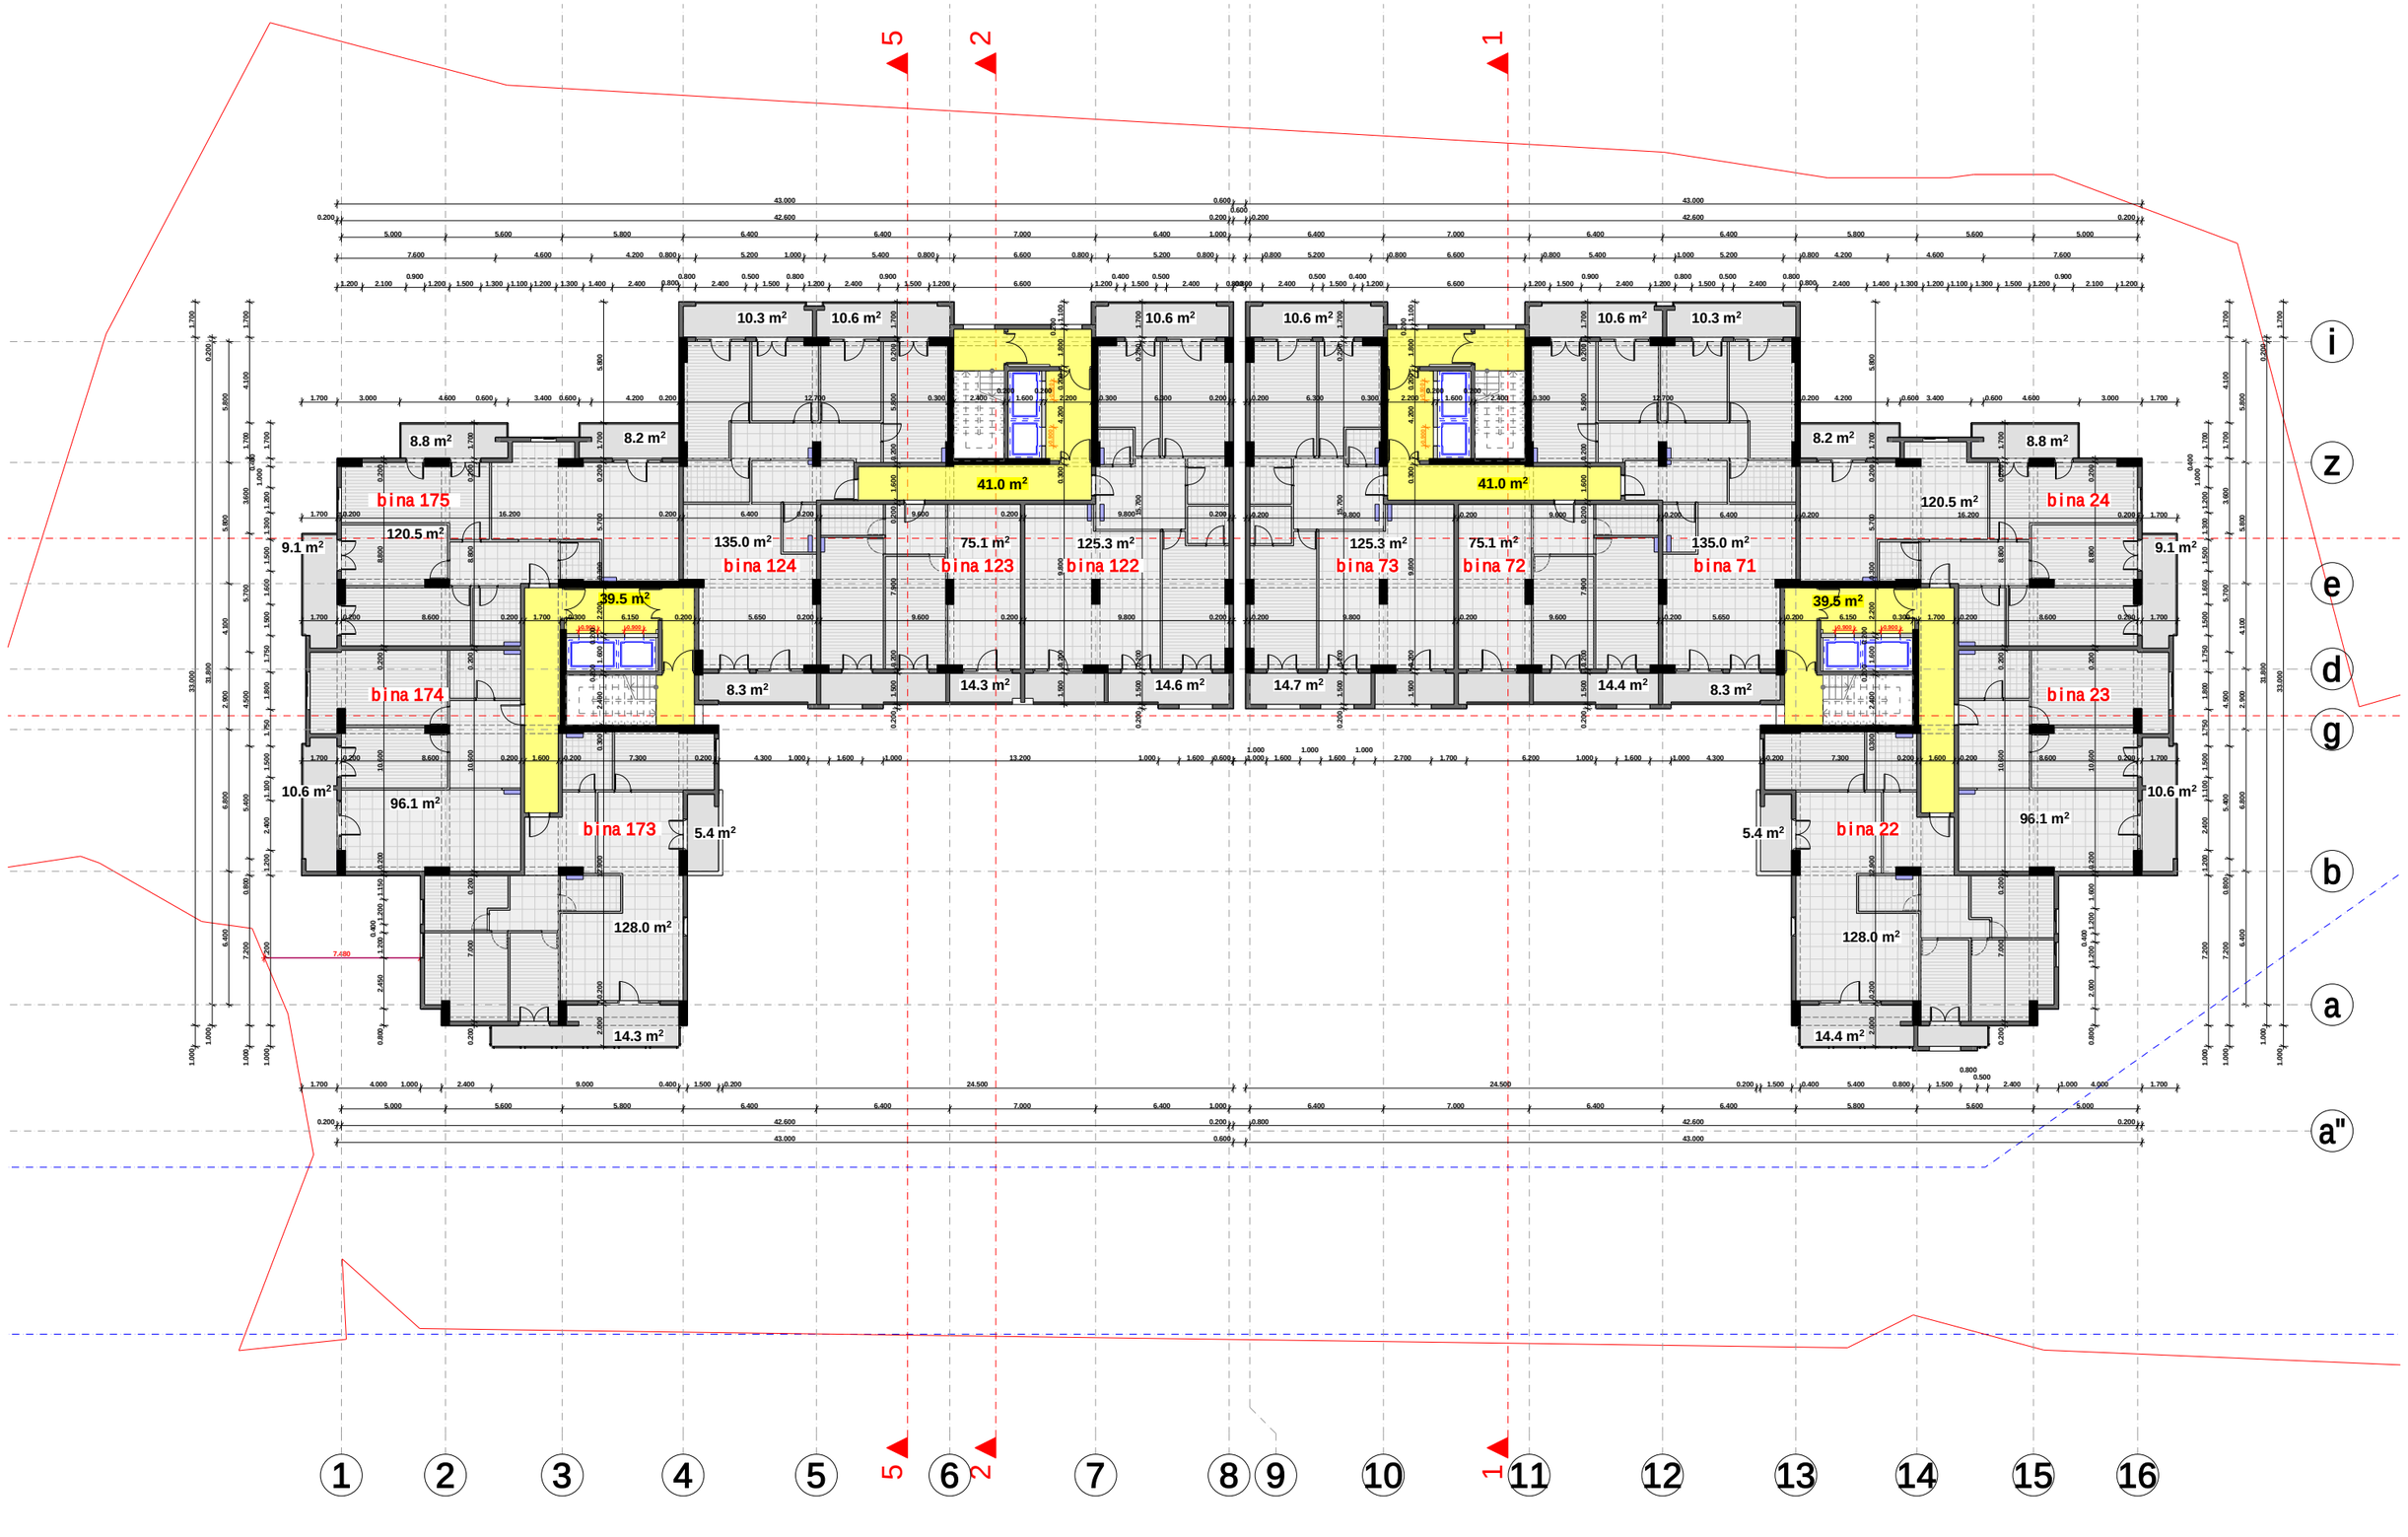

damkveTi	S.p.s."p r i m a p l i u s i"
misamarTi	x i z a b a v r i s q. #1
proeqtis saxeli	
m r a v a l b i n i a n i s a c x o v r e b e l i s a x l i	

Tanamdeboba	gvar i	xe l m o w e r a
d i r e q t o r i	v. c o m a i a	
mT. a r q i t e q t o r i	v. c o m a i a	
d a a m u S a v a	v. c o m a i a	
k o n s t r u q t o r i	k. c o m a i a	

masStabi	naxazis dasaxeleba	
1:200	gegma +32.300 niSnul ze	
stadia	f u r c l i s #	f u r c l e b i
m.p.		

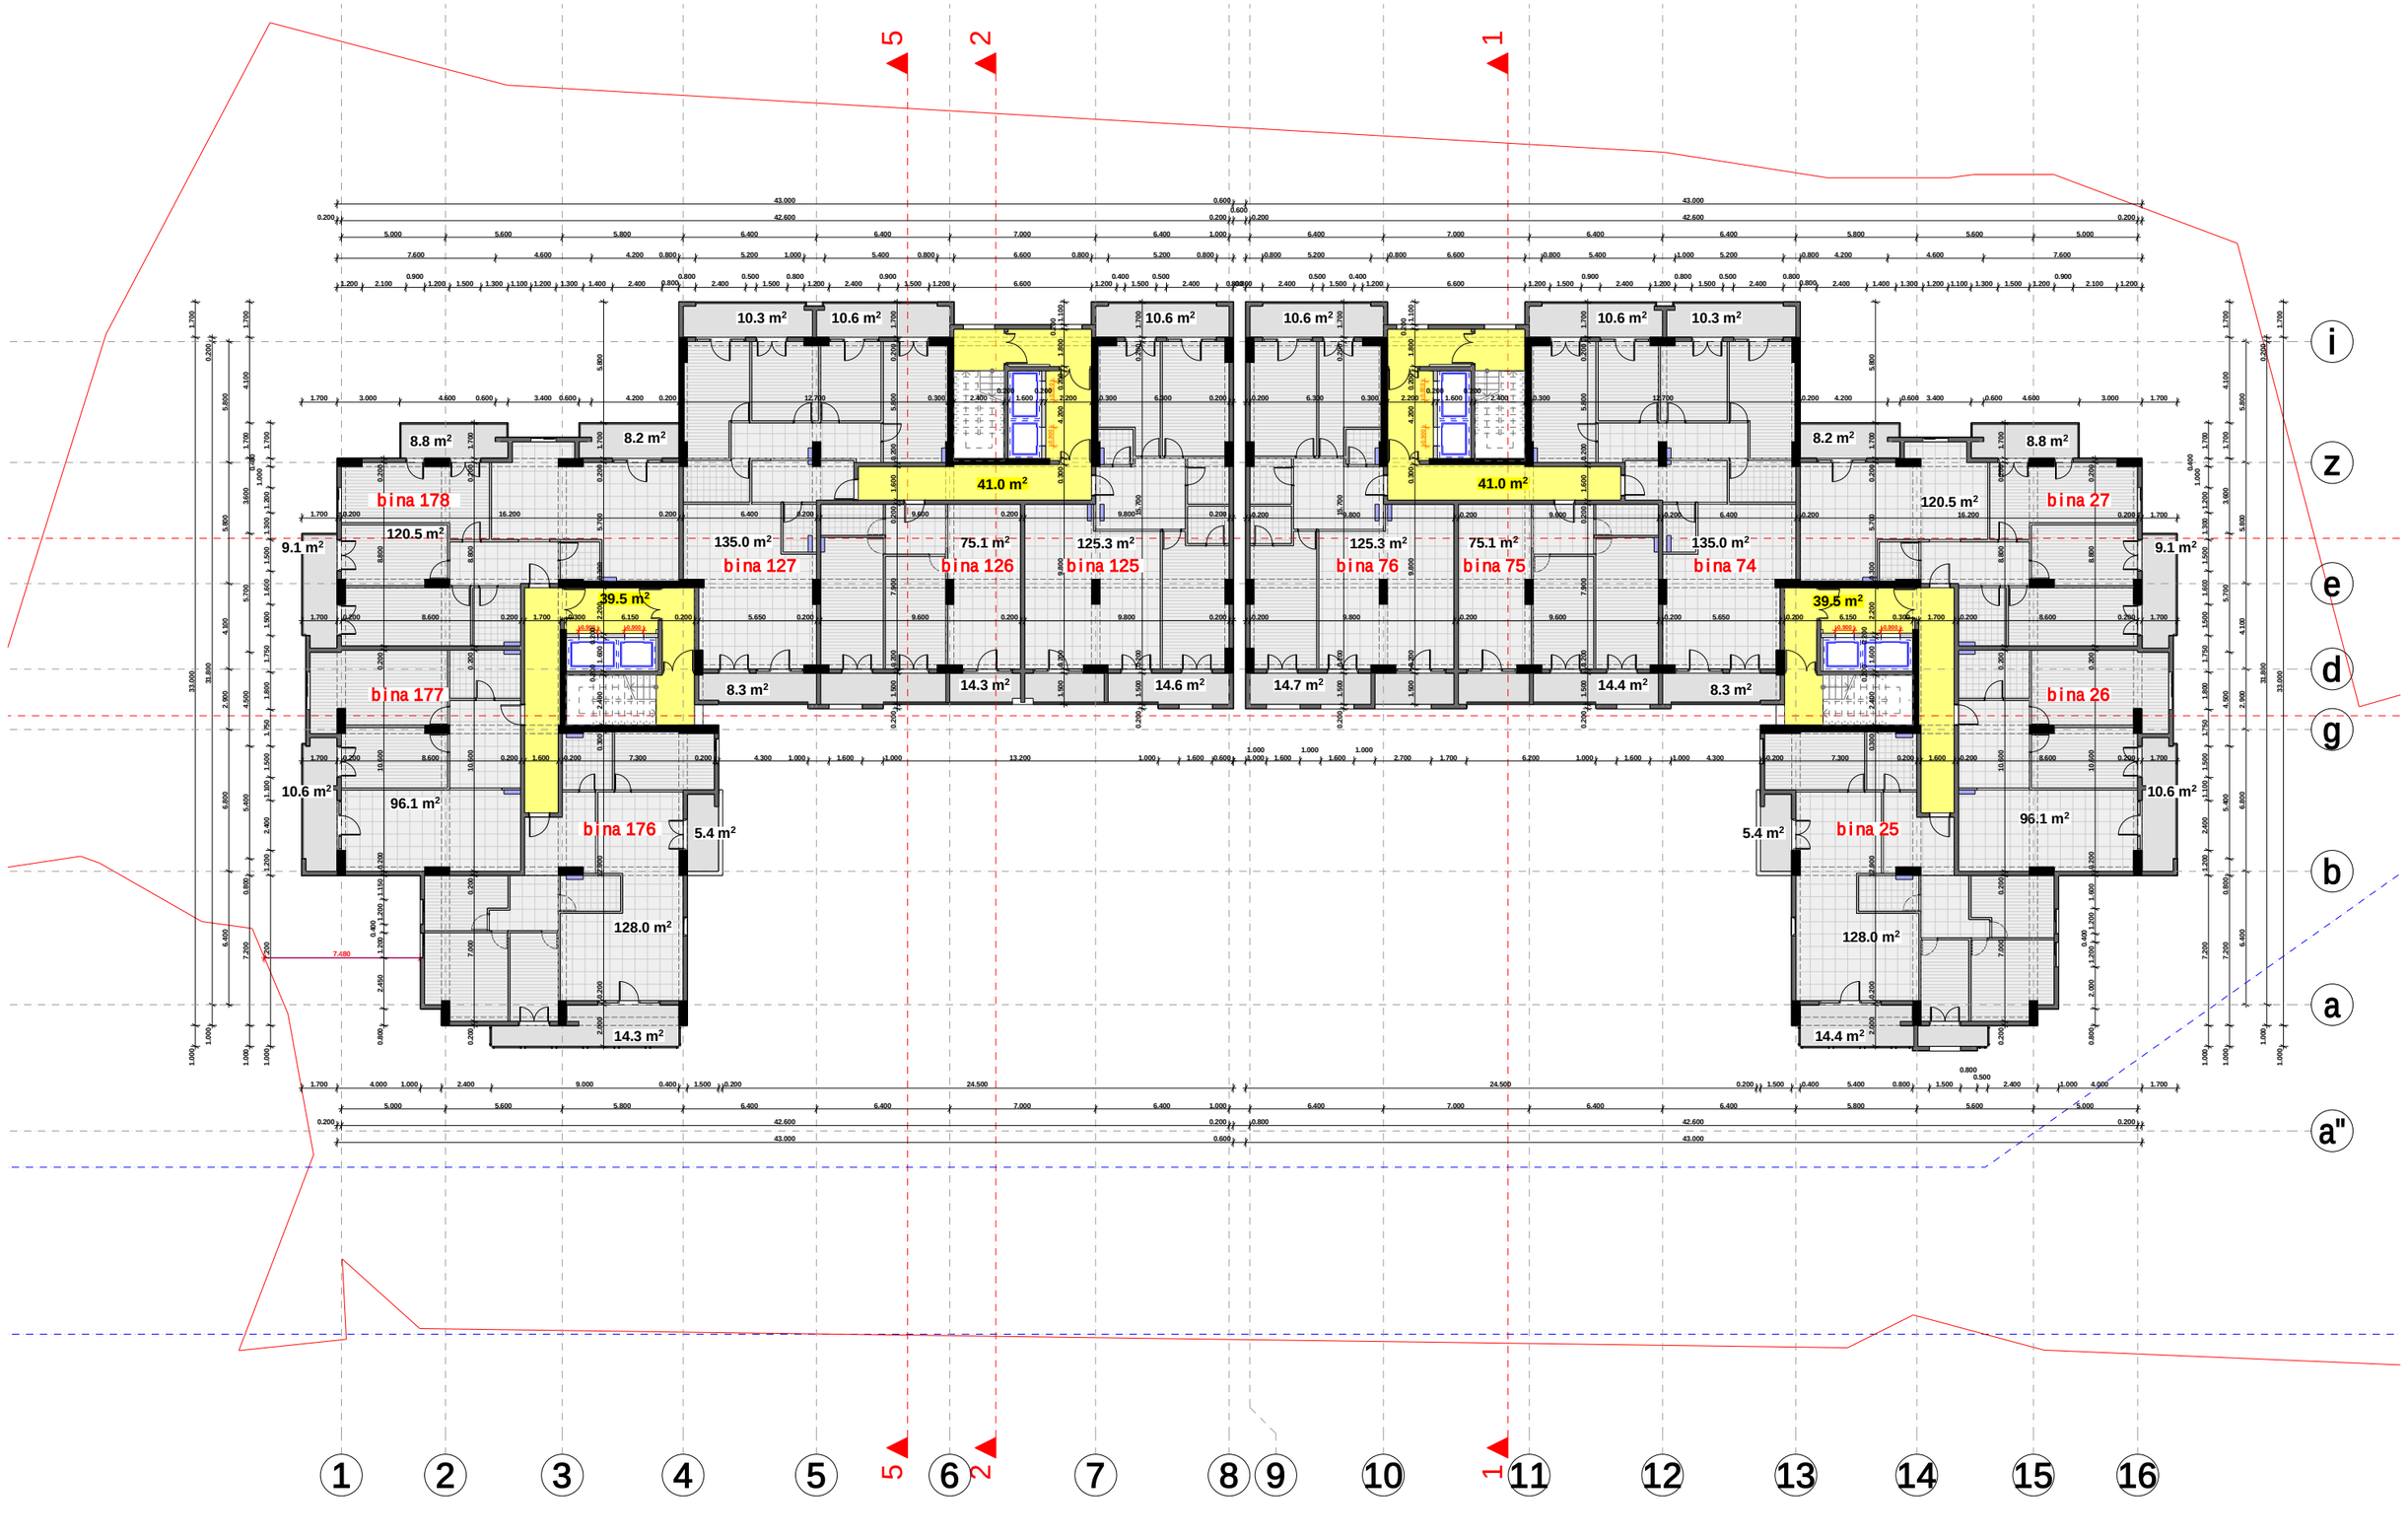

damkveTi	S.p.s. "p r i m a p l i u s i"
misamarTi	x i z a b a v r i s q. #1
proeqtis saxeli	
m r a v a l b i n i a n i s a c x o v r e b e l i s a x l i	

Tanamdeboba	gvari	xelmowera
d i r e q t o r i	v. c o m a i a	
mT. a r q i t e q t o r i	v. c o m a i a	
d a a m u S a v a	v. c o m a i a	
k o n s t r u q t o r i	k. c o m a i a	

masStabi	naxazis dasaxeleba	
1:200	gegma +35.600 niSnulze	
stadia	furclis#	furclebi
m.p.		

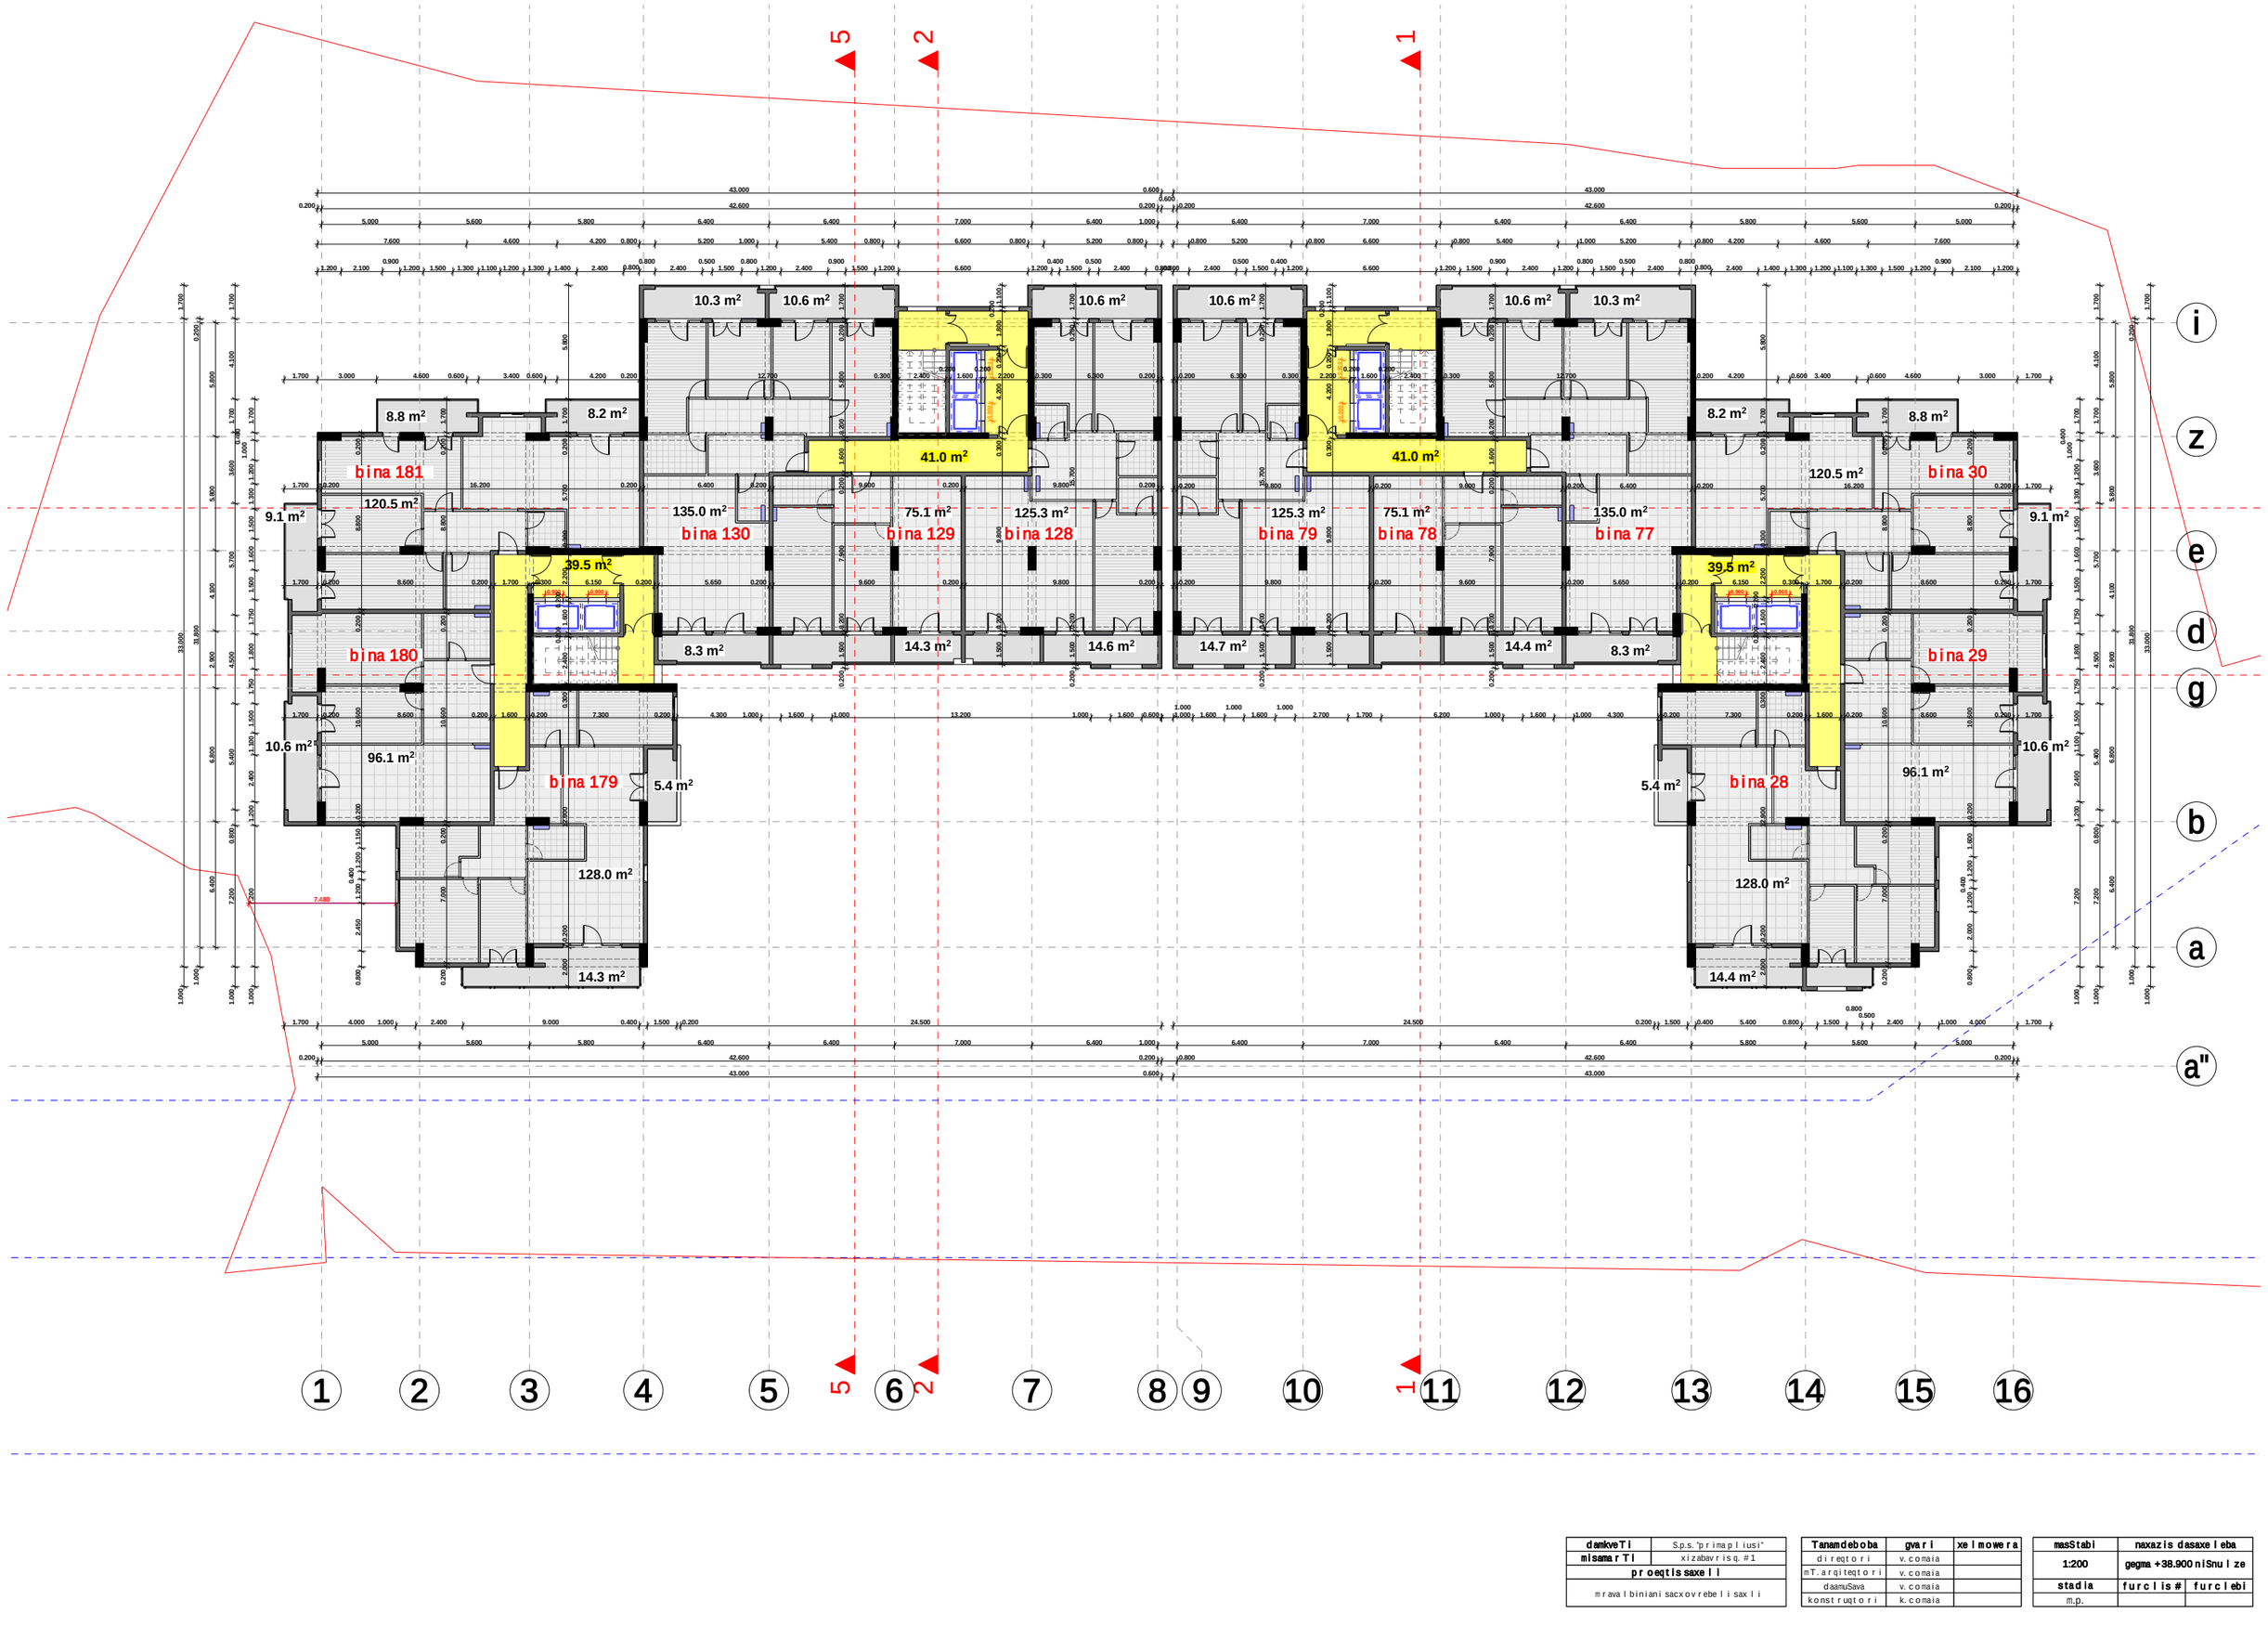

damkveTi	S.p.s. "p r i m a p l i u s i"
misamarTi	x i z a b a v r i s q. #1
proeqtis saxeli	
m r a v a l b i n i a n i s a c x o v r e b e l i s a x l i	

Tanamdeboba	gvari	xelmowera
d i r e q t o r i	v. c o m a i a	
m T. a r q i t e q t o r i	v. c o m a i a	
d a a m u S a v a	v. c o m a i a	
k o n s t r u q t o r i	k. c o m a i a	

masStabi	naxazis dasaxeleba	
1:200	gegma +38.900 niSnulze	
stadia	furclis#	furclebi
m.p.		

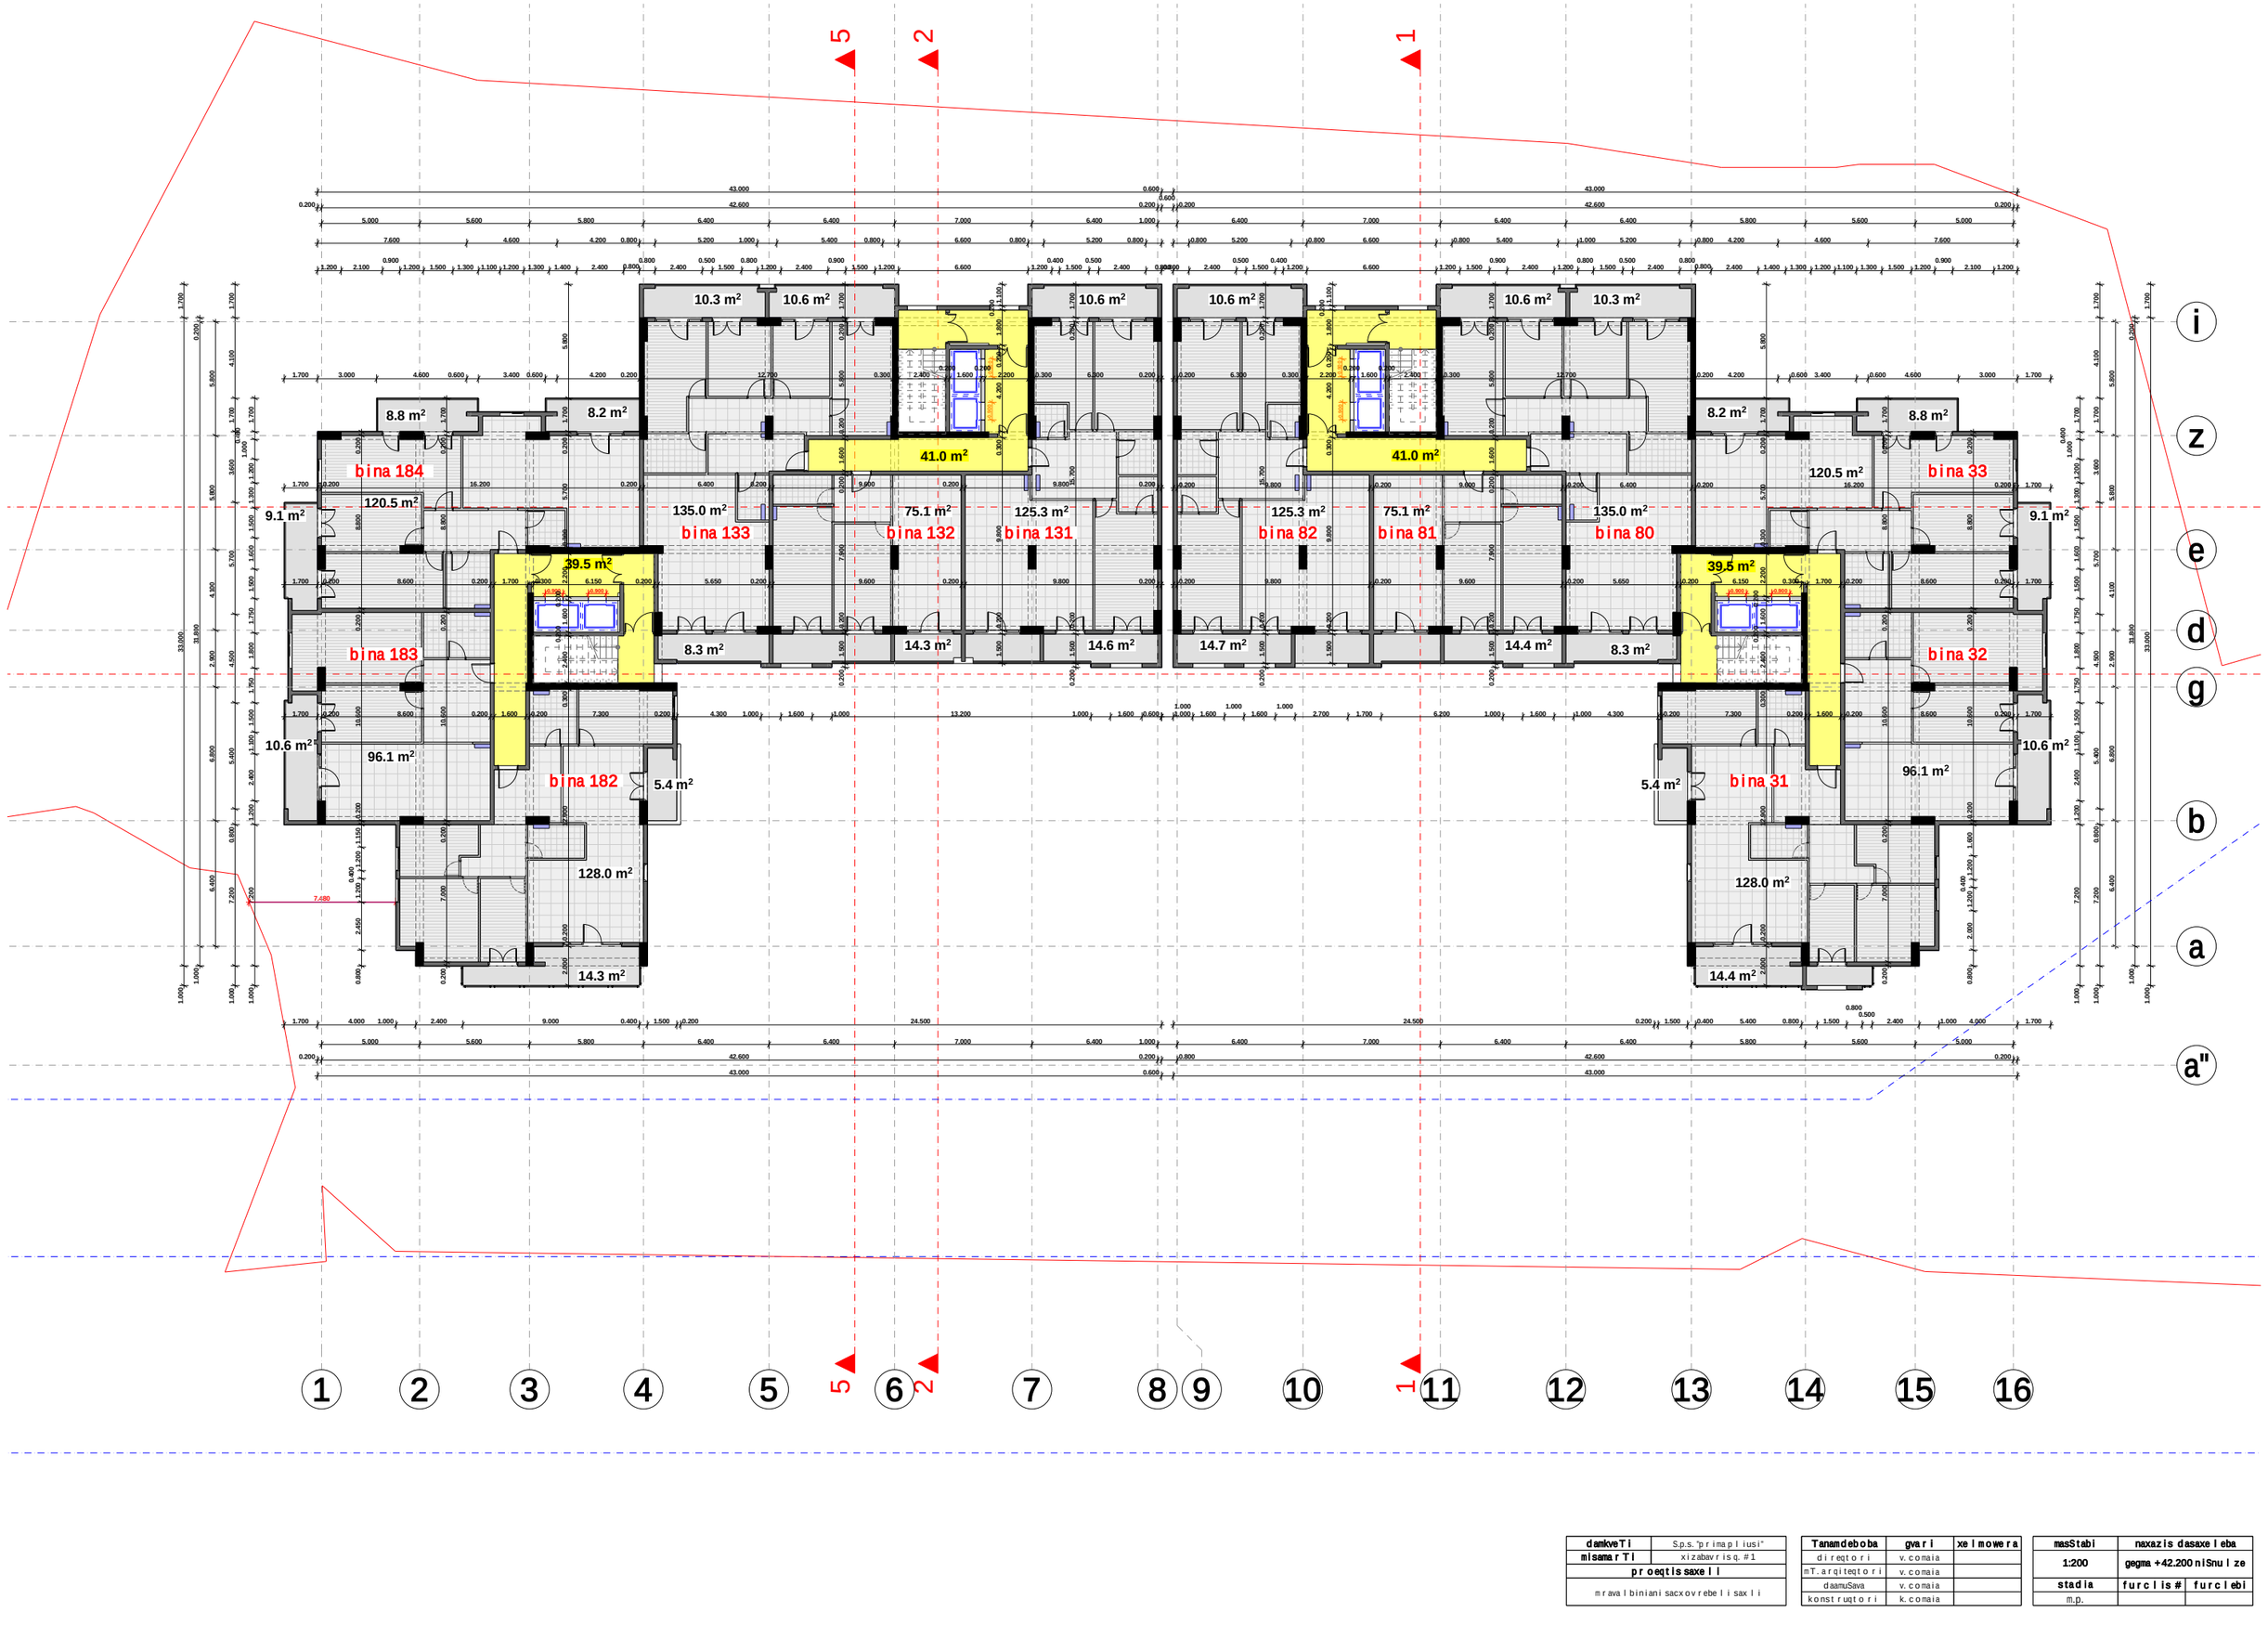

damkveTi	S.p.s."p r i m a p l i u s i"
misamarTi	x i z a b a v r i s q. #1
proeqtis saxeli	
m r a v a l b i n i a n i s a c x o v r e b e l i s a x l i	

Tanamdeboba	gvar i	xe l m o w e r a
d i r e q t o r i	v. c o m a i a	
mT. a r q i t e q t o r i	v. c o m a i a	
d a a m u S a v a	v. c o m a i a	
k o n s t r u q t o r i	k. c o m a i a	

masStabi	naxazis dasaxeleba	
1:200	gegma +42.200 niSnul ze	
stadia	f u r c l i s #	f u r c l e b i
m.p.		

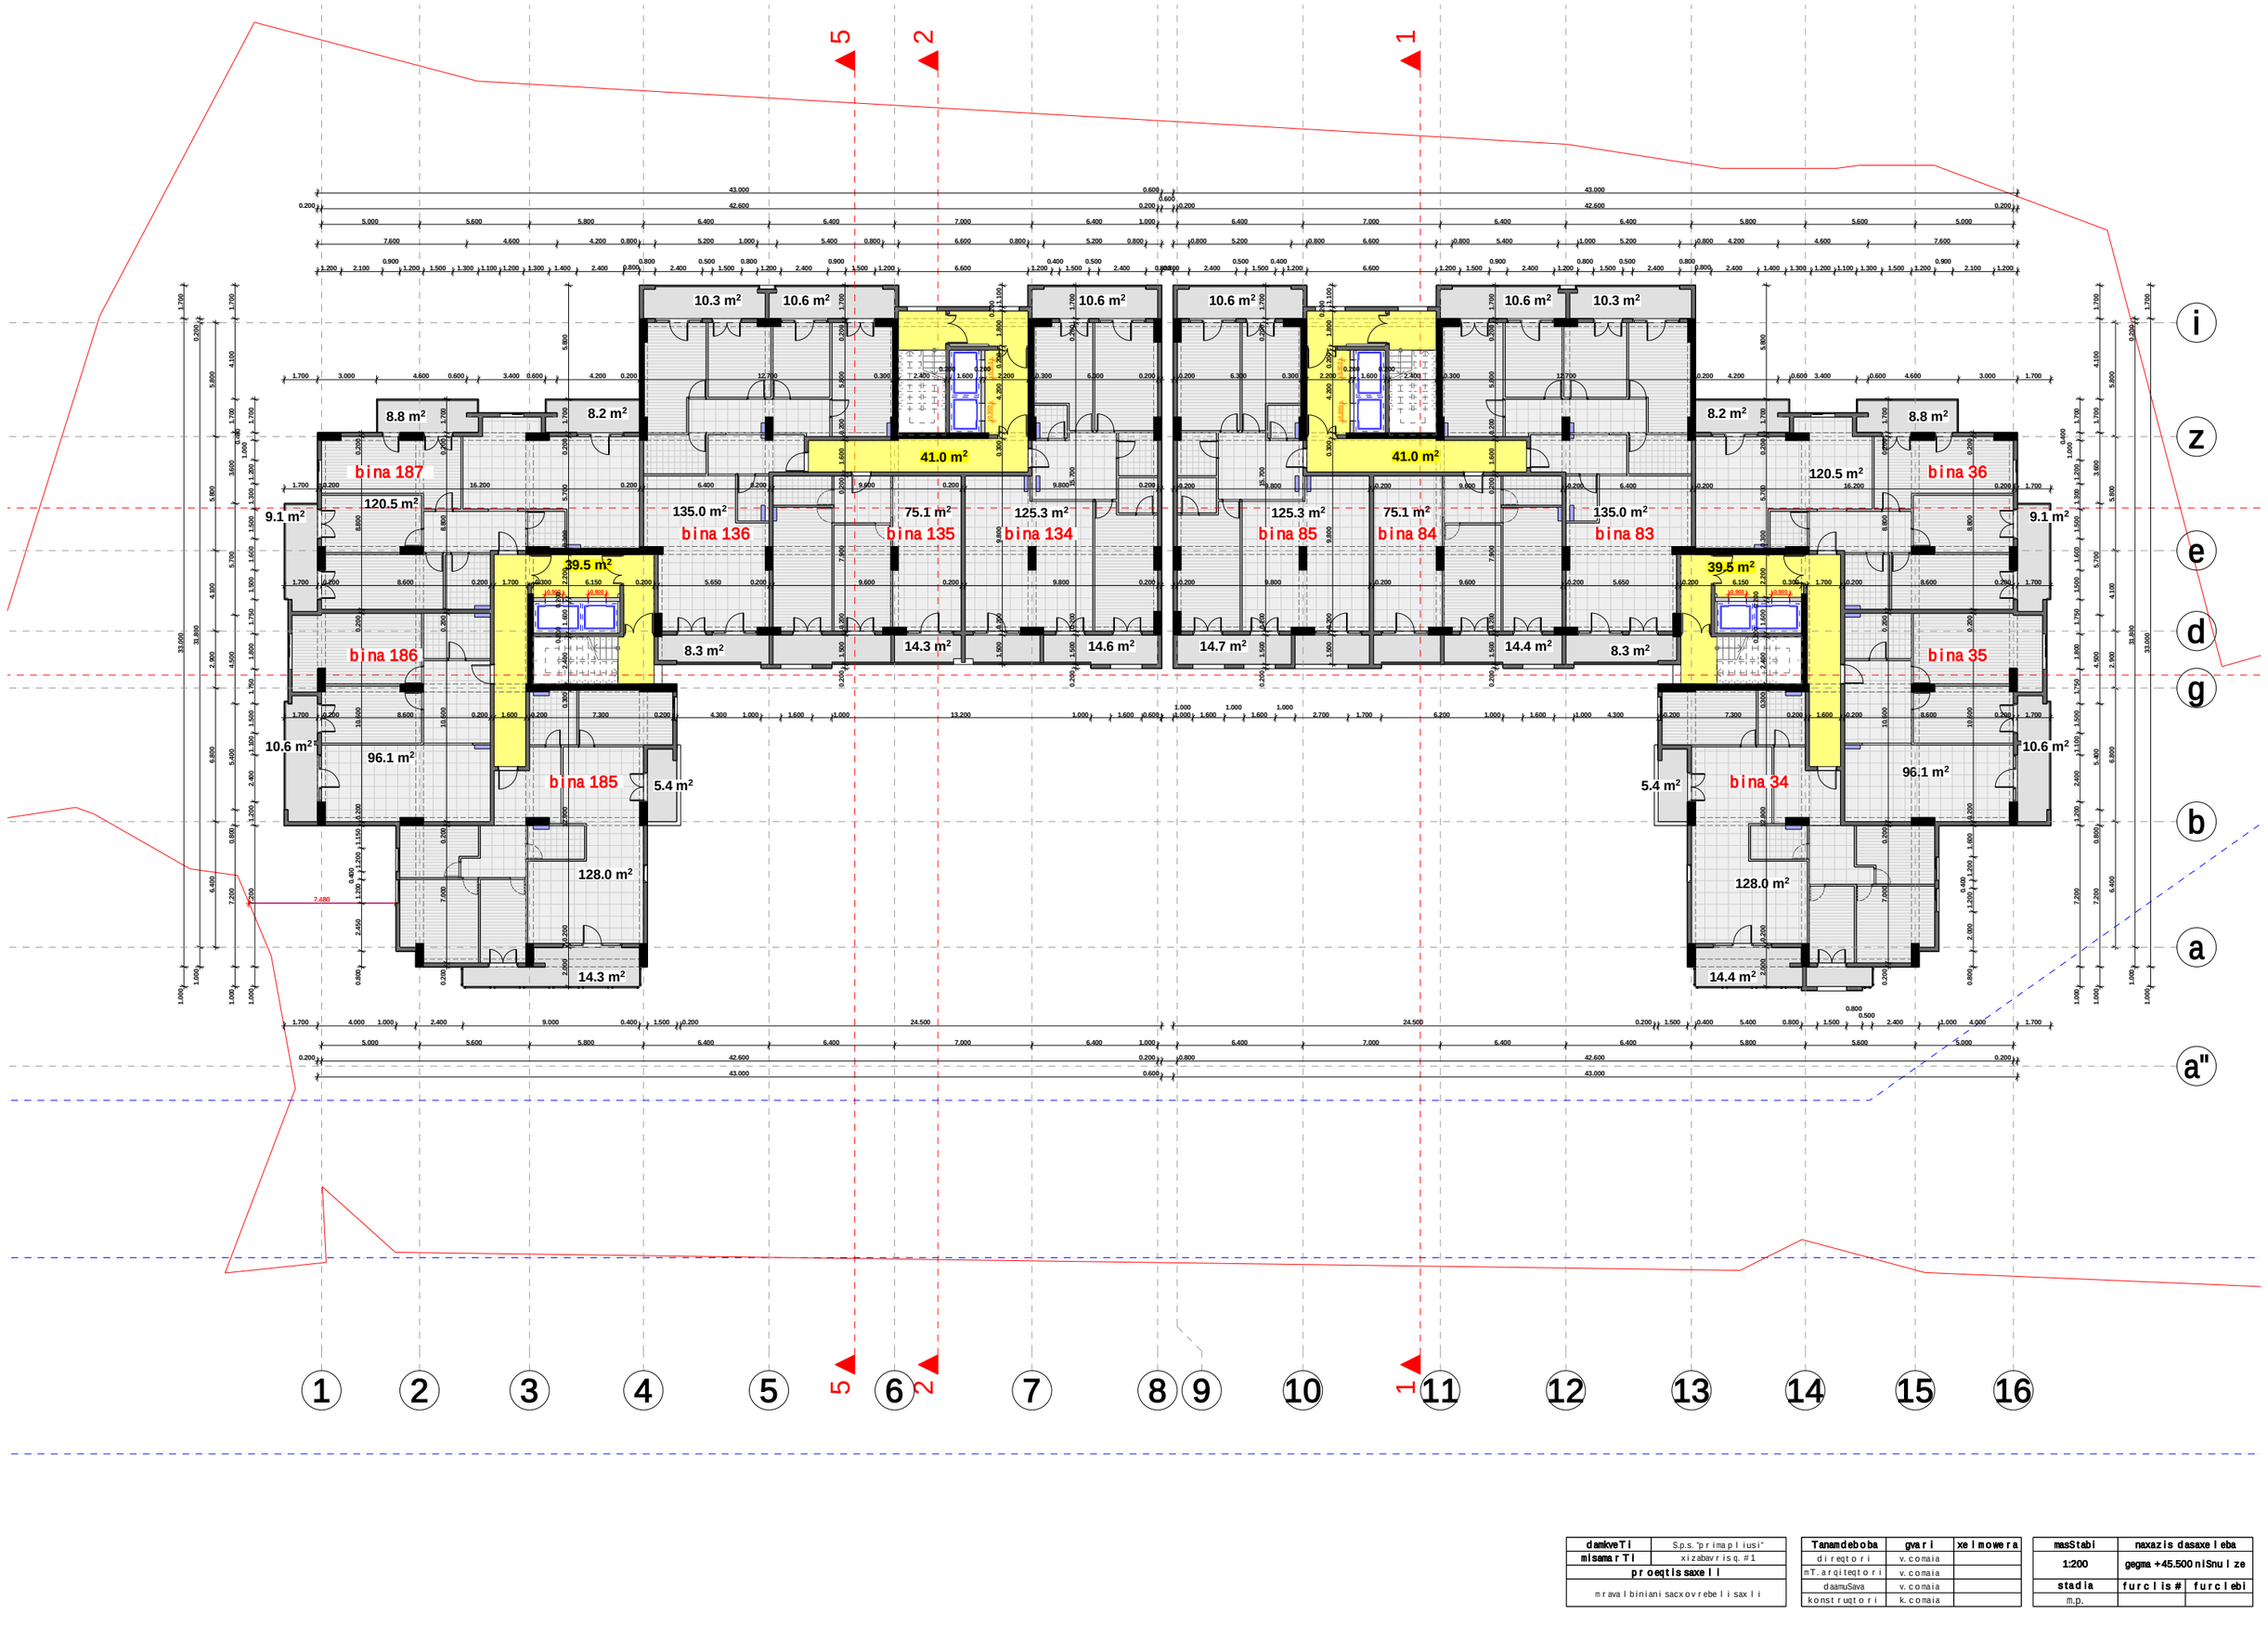

damkveTi	S.p.s. "p r i m a p l i u s i"
misamarTi	x i z a b a v r i s q. #1
proeqtis saxeli	
m r a v a l b i n i a n i s a c x o v r e b e l i s a x l i	

Tanamdeboba	gvar i	xe l m o w e r a
d i r e q t o r i	v. c o m a i a	
mT. a r q i t e q t o r i	v. c o m a i a	
d a a m u S a v a	v. c o m a i a	
k o n s t r u q t o r i	k. c o m a i a	

masStabi	naxazis dasaxeleba	
1:200	gegma +45.500 niSnu l ze	
stadia	f u r c l i s #	f u r c l e b i
m.p.		

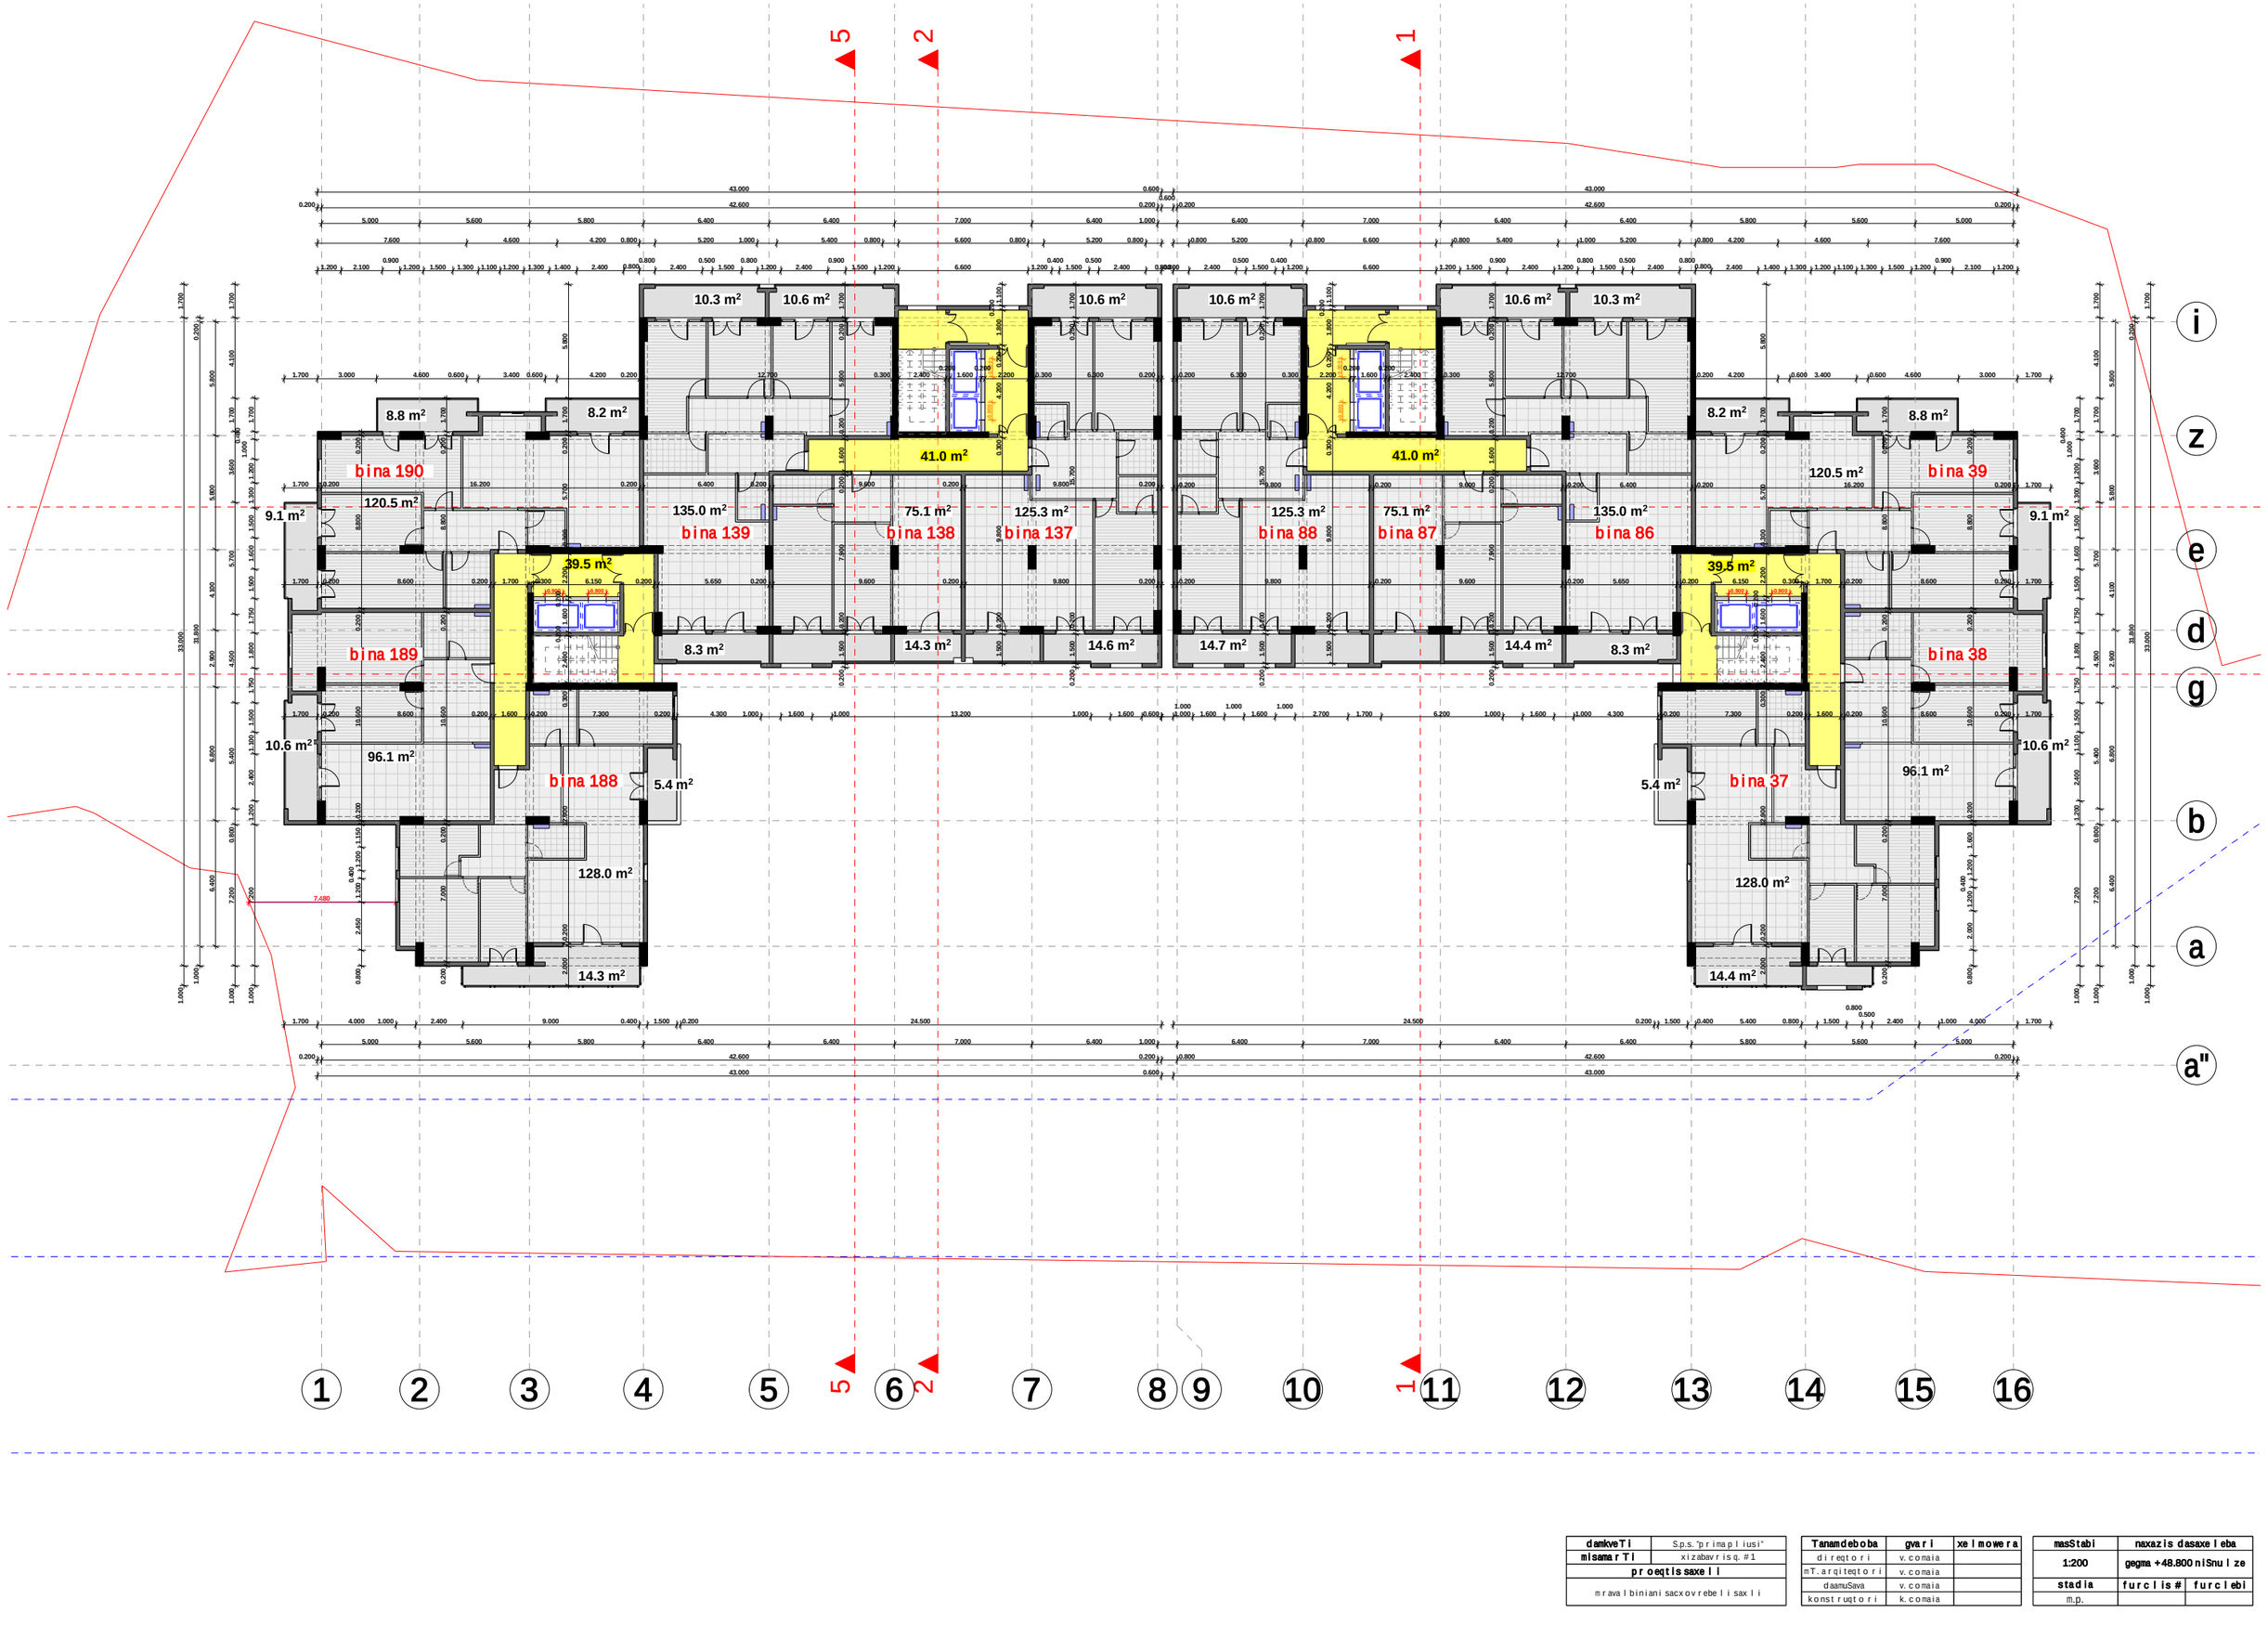

damkveTi	S.p.s. "p r i m a p l i u s i"
misamarTi	x i z a b a v r i s q. #1
proeqtis saxeli	
m r a v a l b i n i a n i s a c x o v r e b e l i s a x l i	

Tanamdeboba	gvari	xelmowera
d i r e q t o r i	v. c o m a i a	
mT. a r q i t e q t o r i	v. c o m a i a	
d a a m u S a v a	v. c o m a i a	
k o n s t r u q t o r i	k. c o m a i a	

masStabi	naxazis dasaxeleba	
1:200	gegma +48.800 niSnulze	
stadia	furclis#	furclebi
m.p.		

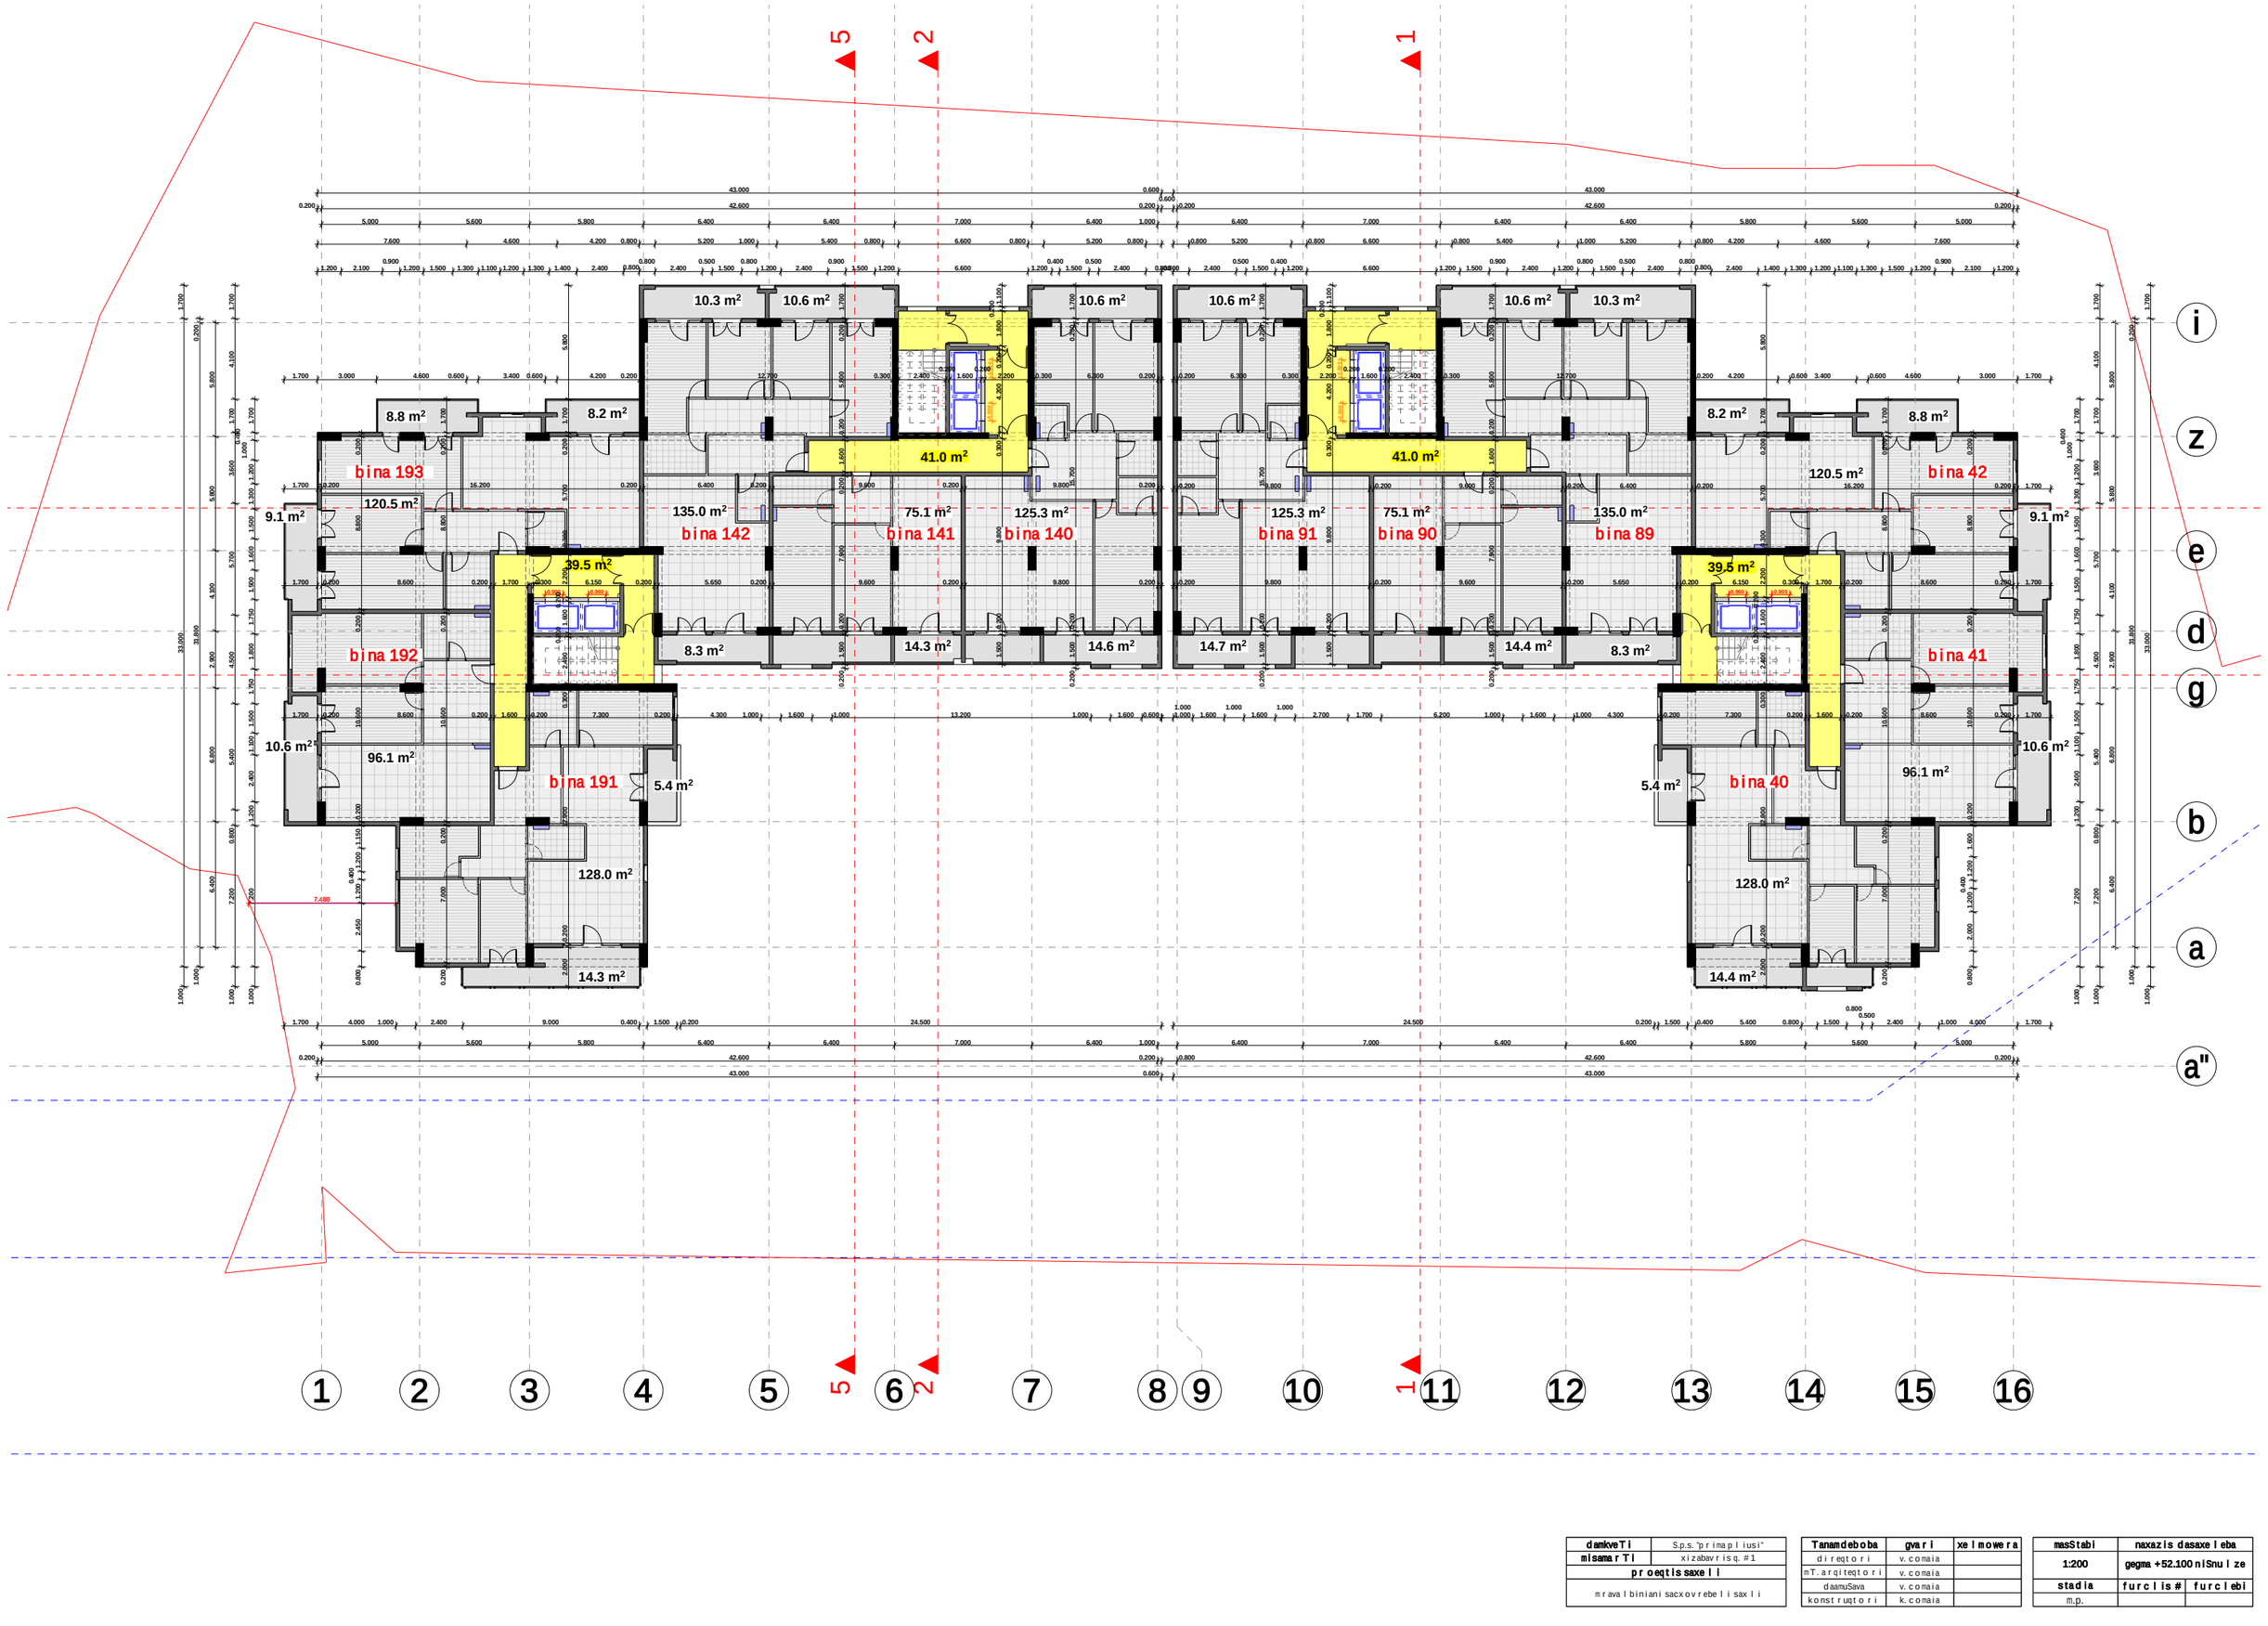

damkveTi	S.p.s."p r i m a p l i u s i"
misamarTi	x i z a b a v r i s q. #1
proeqtis saxeli	
m r a v a l b i n i a n i s a c x o v r e b e l i s a x l i	

Tanamdeboba	gvari	xelmowera
d i r e q t o r i	v. c o m a i a	
m T. a r q i t e q t o r i	v. c o m a i a	
d a a m u S a v a	v. c o m a i a	
k o n s t r u q t o r i	k. c o m a i a	

masStabi	naxazis dasaxeleba	
1:200	gegma +52.100 niSnulze	
stadia	furclis#	furclebi
m.p.		

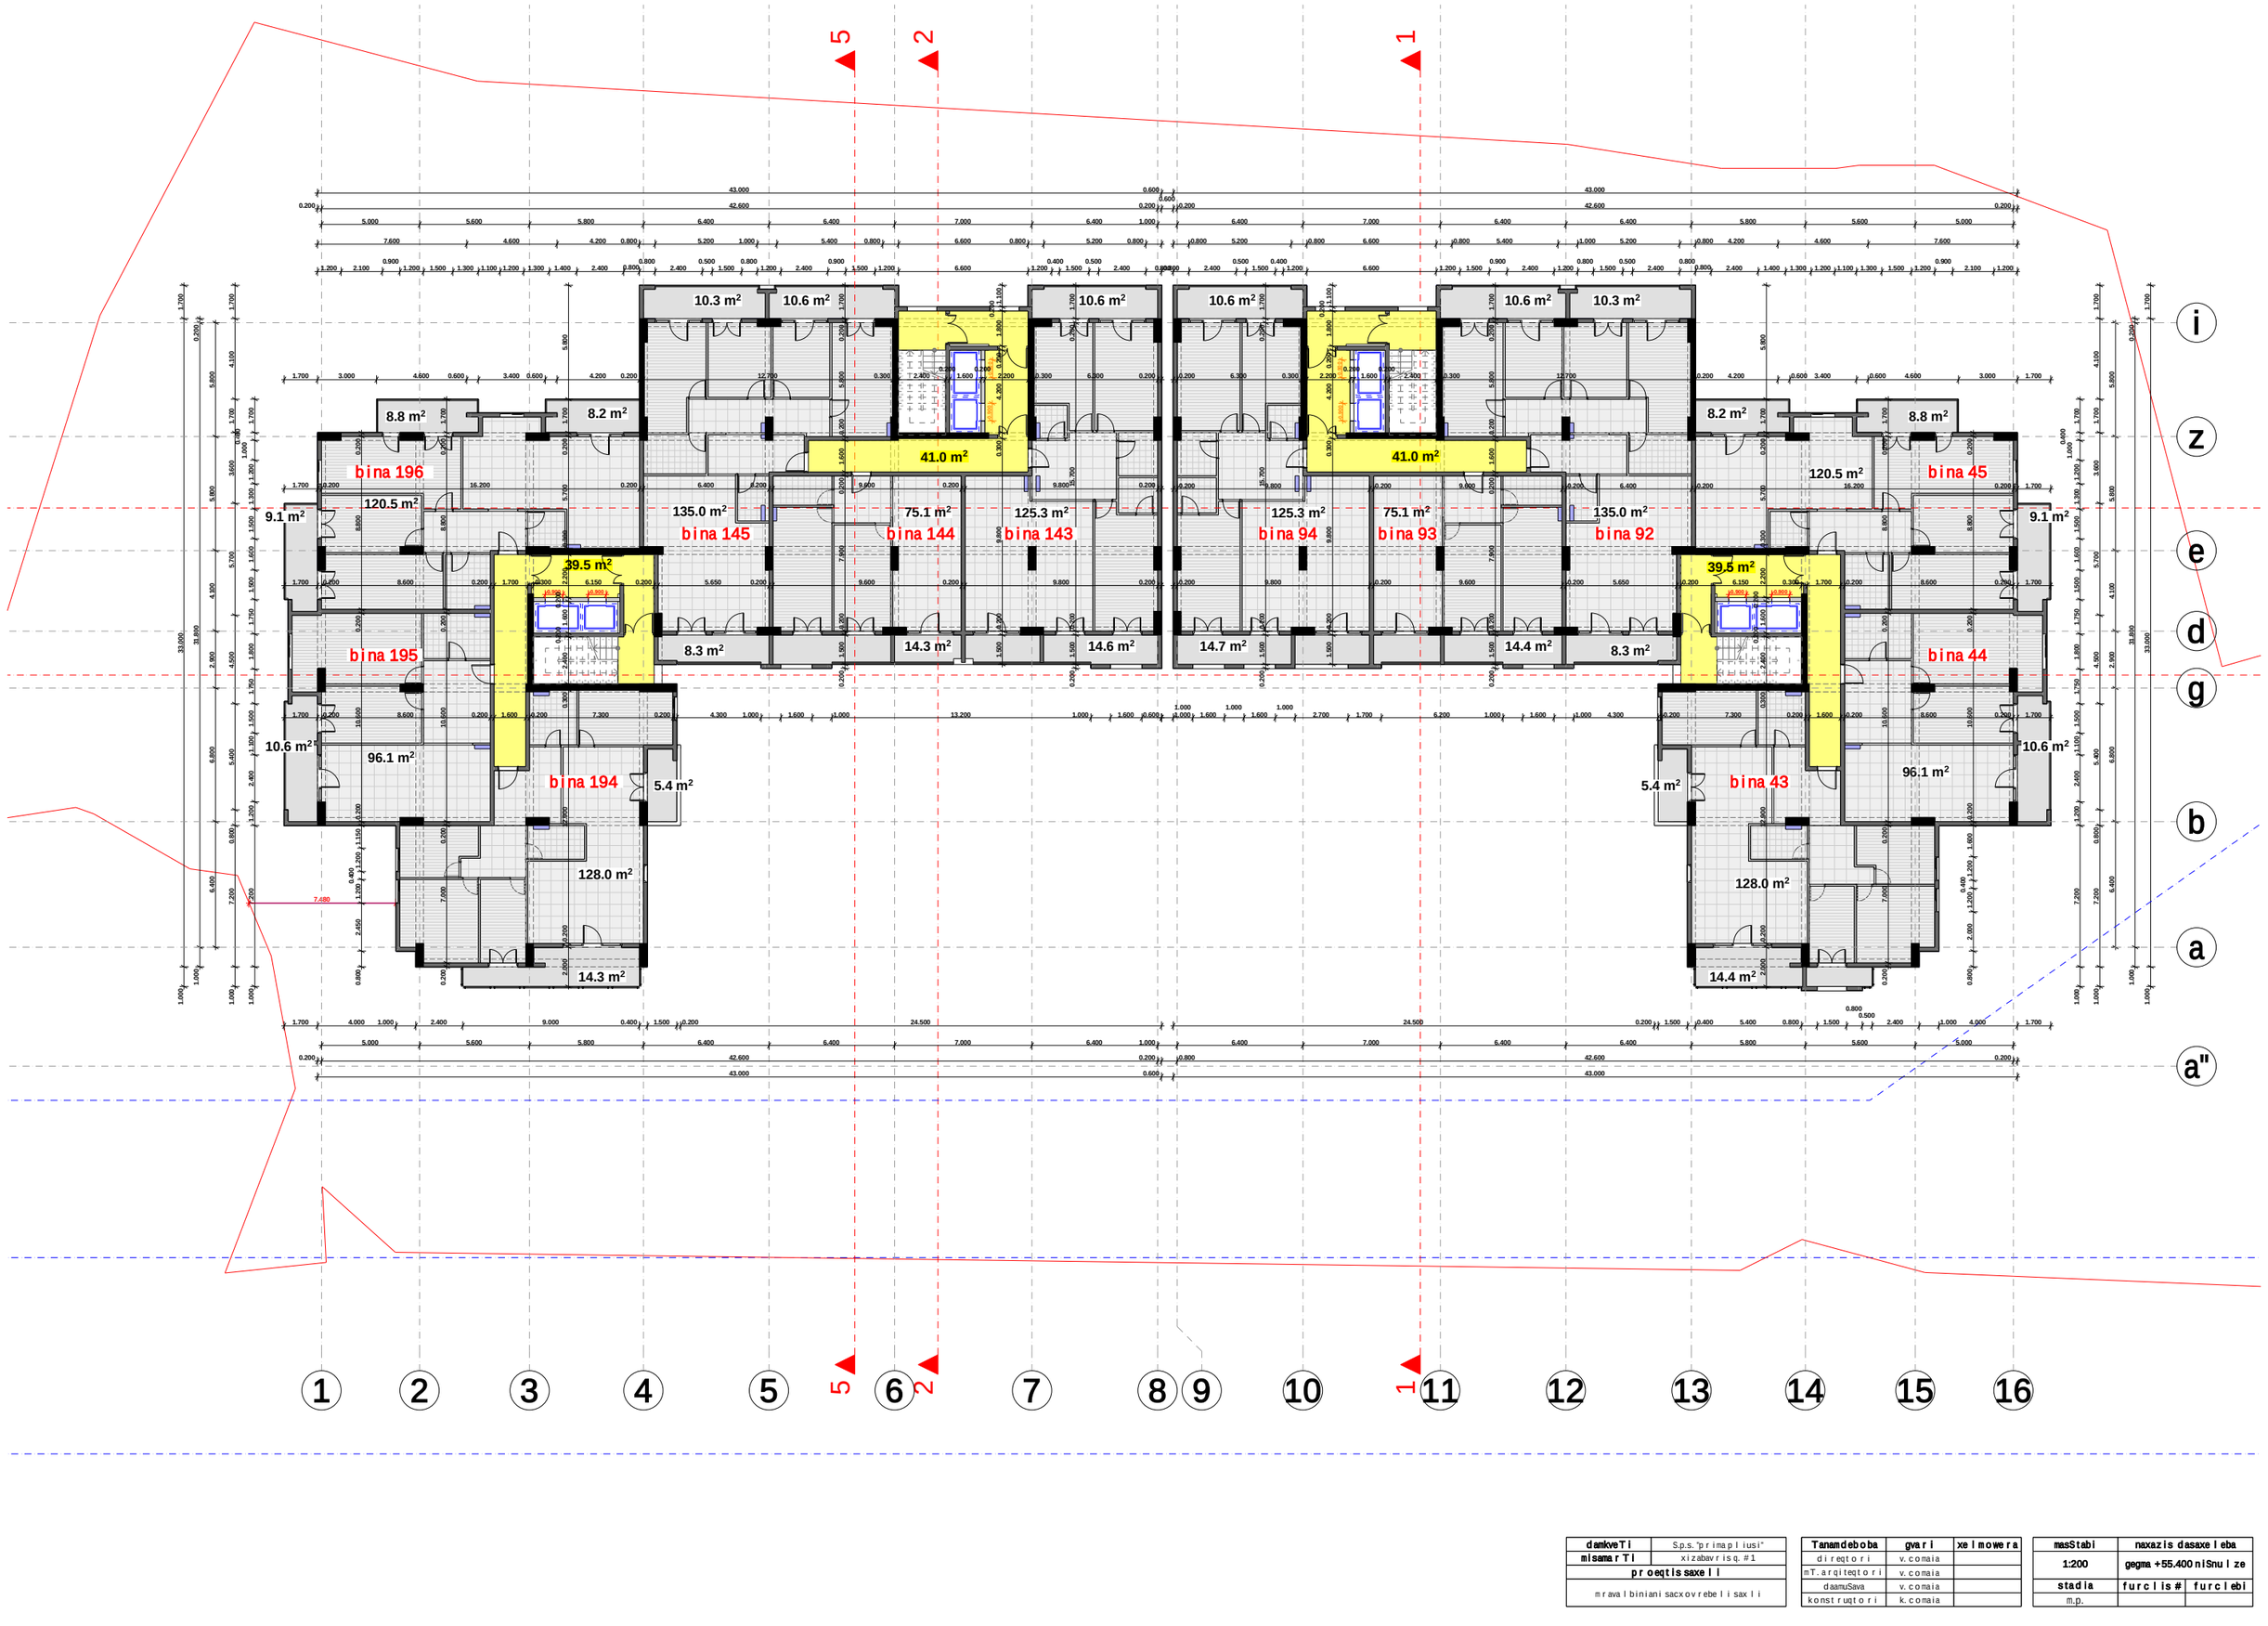

damkveTi	S.p.s. "p r i m a p l i u s i"
misamarTi	x i z a b a v r i s q. #1
proeqtis saxeli	
m r a v a l b i n i a n i s a c x o v r e b e l i s a x l i	

Tanamdeboba	gvar i	xe l m o w e r a
d i r e q t o r i	v. c o m a i a	
mT. a r q i t e q t o r i	v. c o m a i a	
d a a m u S a v a	v. c o m a i a	
k o n s t r u q t o r i	k. c o m a i a	

masStabi	naxazis dasaxeleba	
1:200	gegma +55.400 niSnu l ze	
stadia	f u r c l i s #	f u r c l e b i
m.p.		

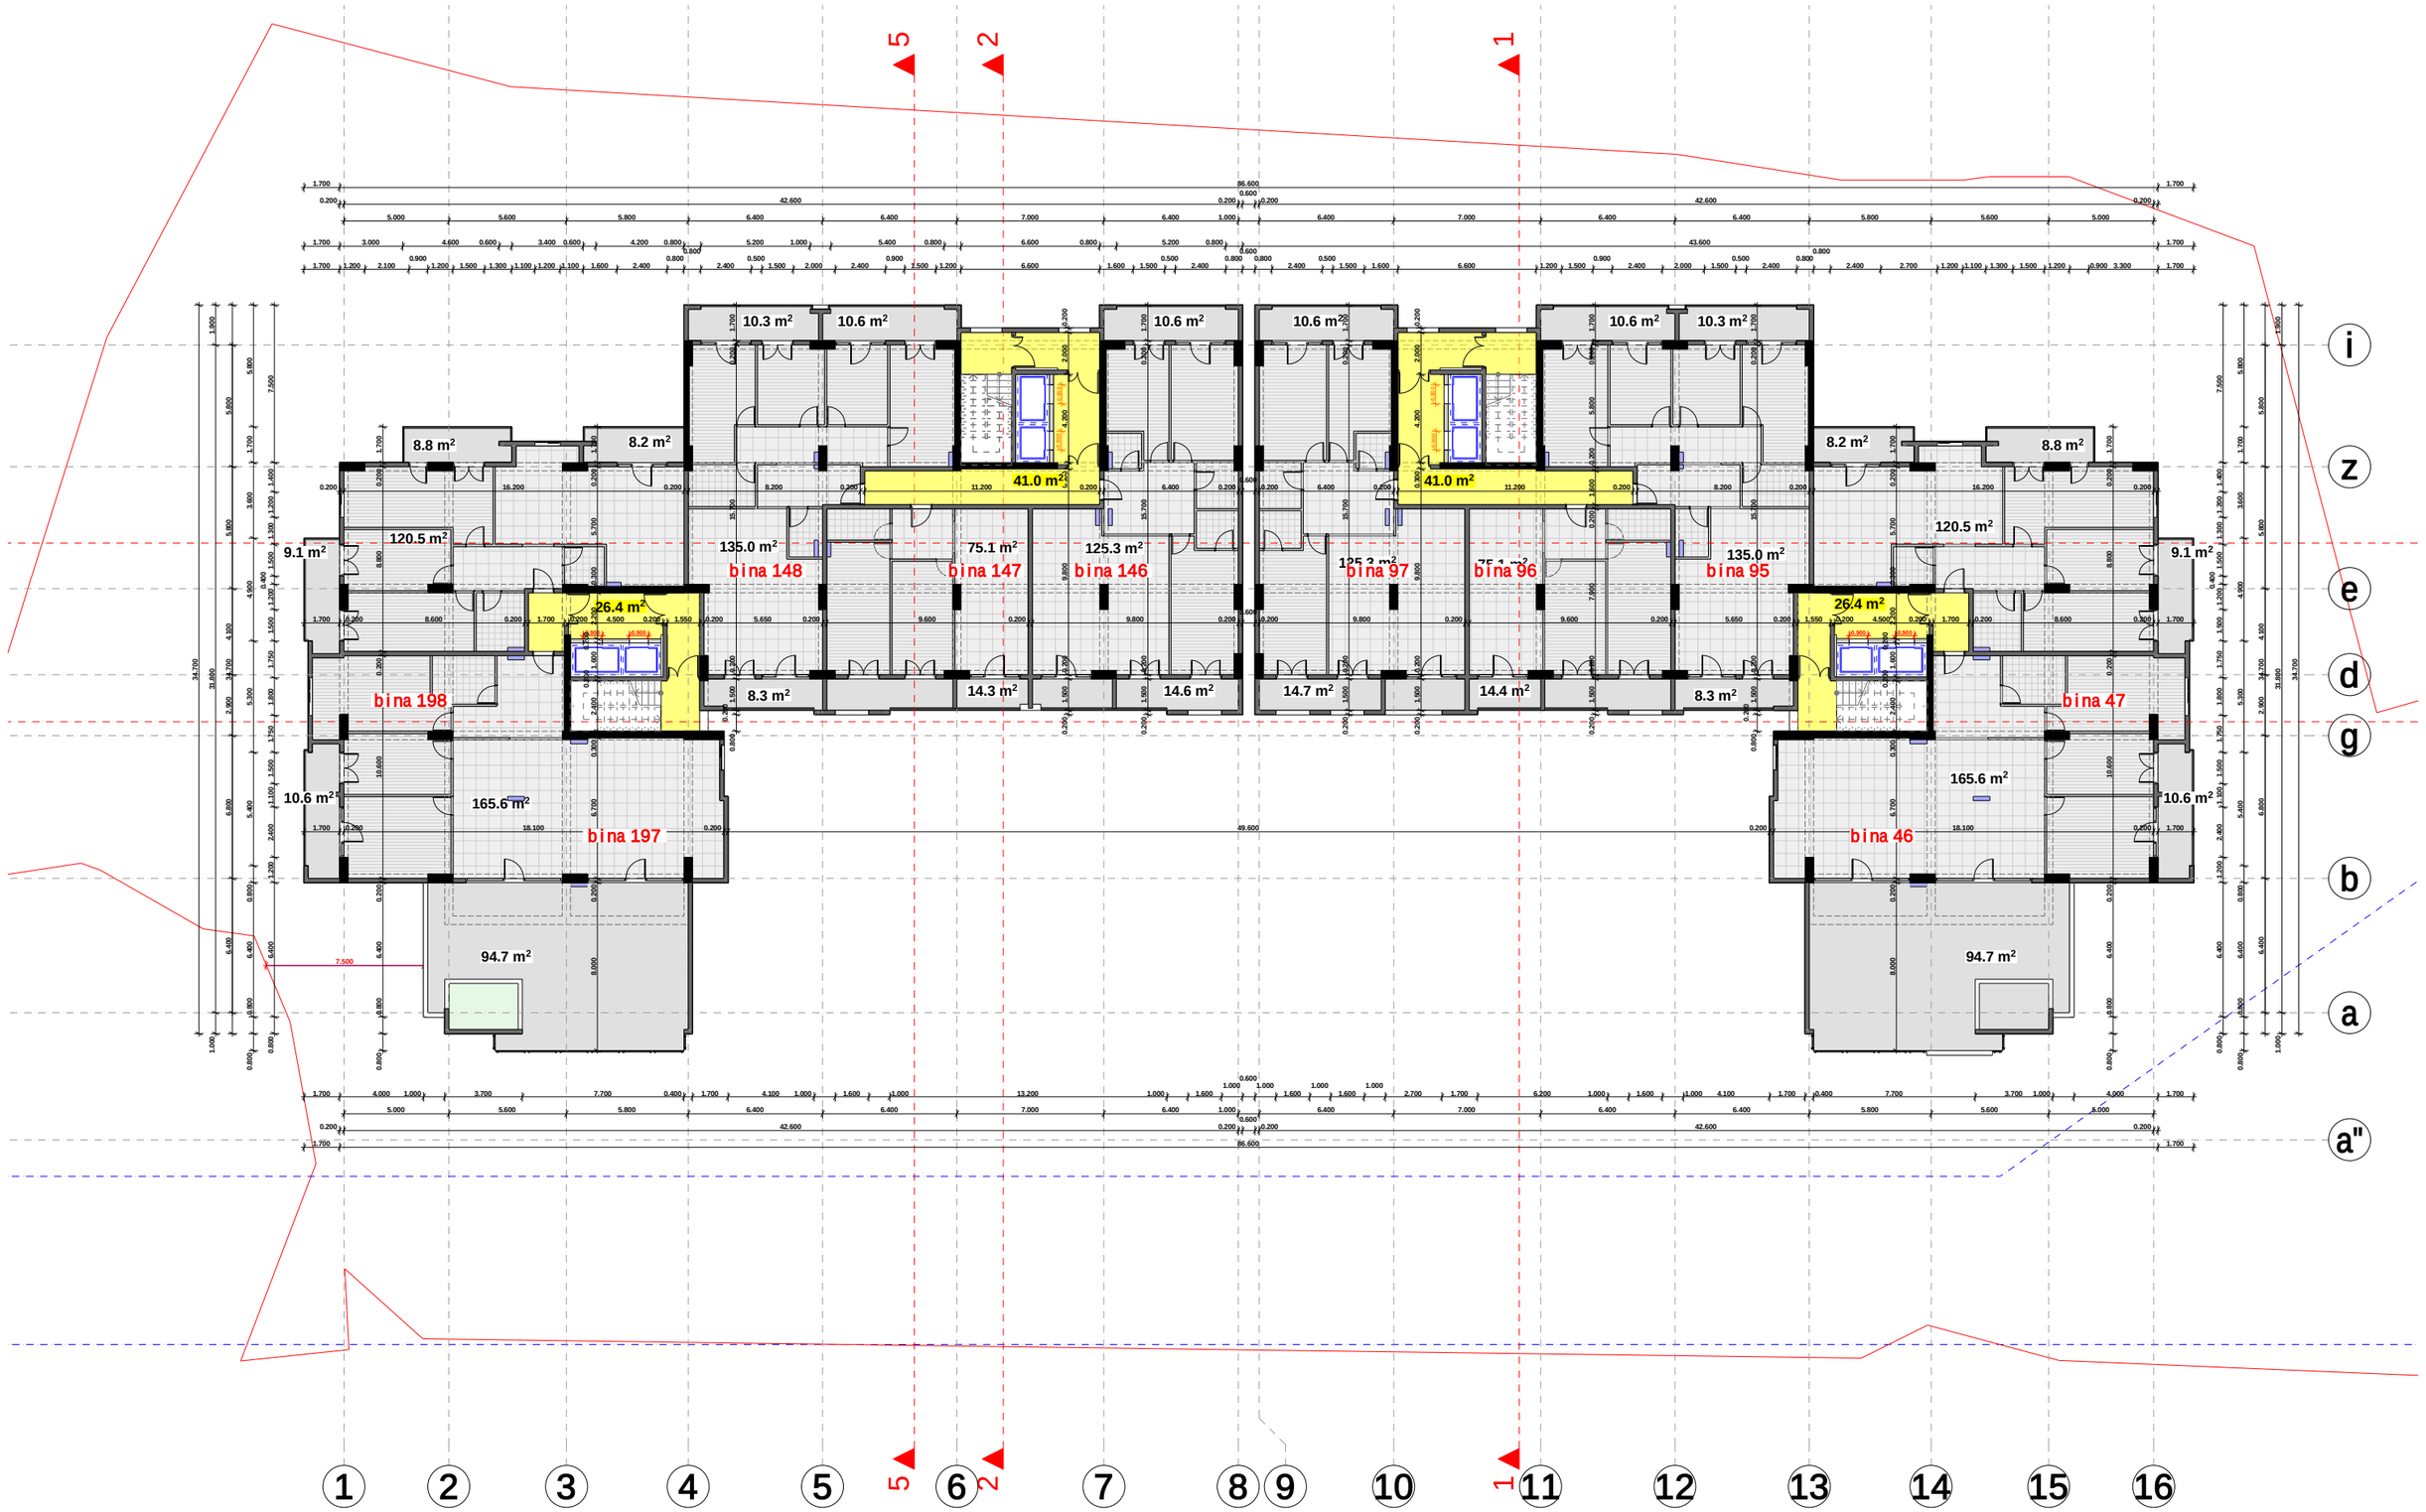

damkveTi	S.p.s."p r i m a p l i u s i"
misamarTi	x i z a b a v r i s q. #1
proeqtis saxeli	
m r a v a l b i n i a n i s a c x o v r e b e l i s a x l i	

Tanamdeboba	gvari	xelmowera
d i r e q t o r i	v. c o m a i a	
mT. a r q i t e q t o r i	v. c o m a i a	
d a a m u S a v a	v. c o m a i a	
k o n s t r u q t o r i	k. c o m a i a	

masStabi	naxazis dasaxeleba	
1:200	gegma +58.700 niSnulze	
stadia	furclis#	furclebi
m.p.		

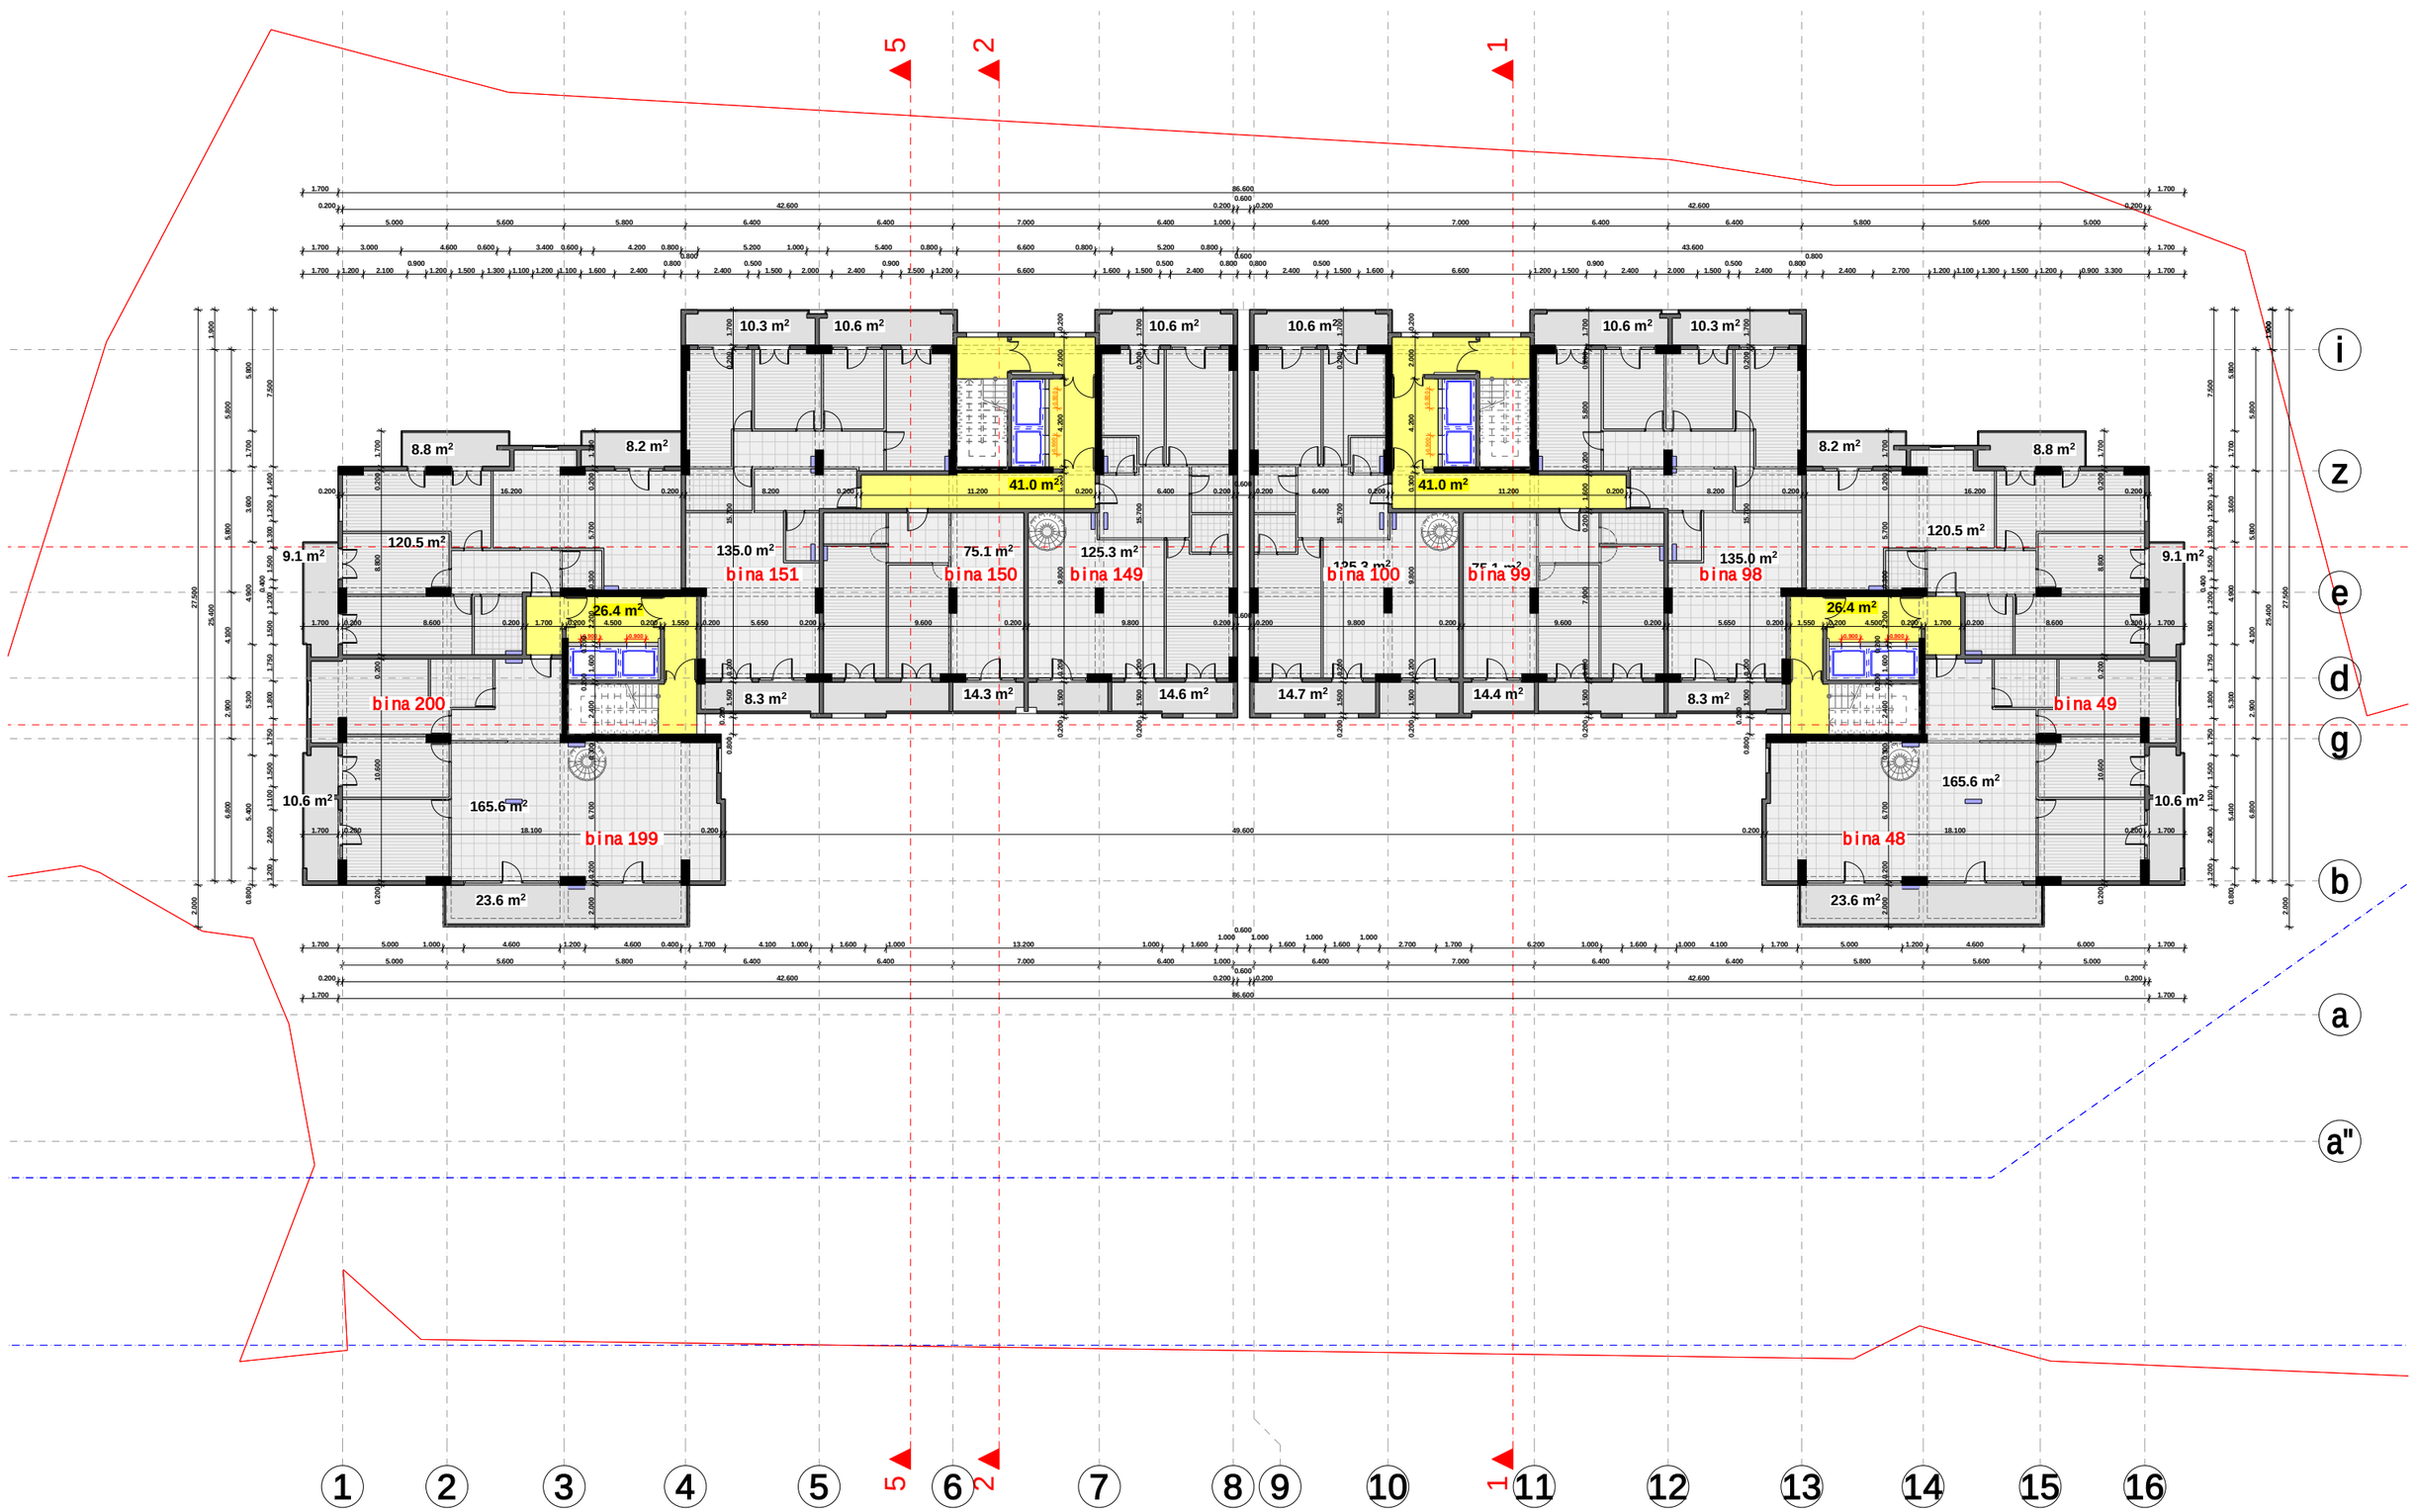

damkveTi	S.p.s."prima pliusi"
misamarTi	xizabavris q. #1
proeqtis saxeli	
mravalbiniani sacxovrebeli saxli	

Tanamdeboba	gvari	xelmowera
direqtori	v. comaia	
mTarqiteqtori	v. comaia	
daamuSava	v. comaia	
konstruqtori	k. comaia	

masStabi	naxazis dasaxeleba	
1:200	gegma +62.000 niSnulze	
stadia	furclis#	furclebi
m.p.		

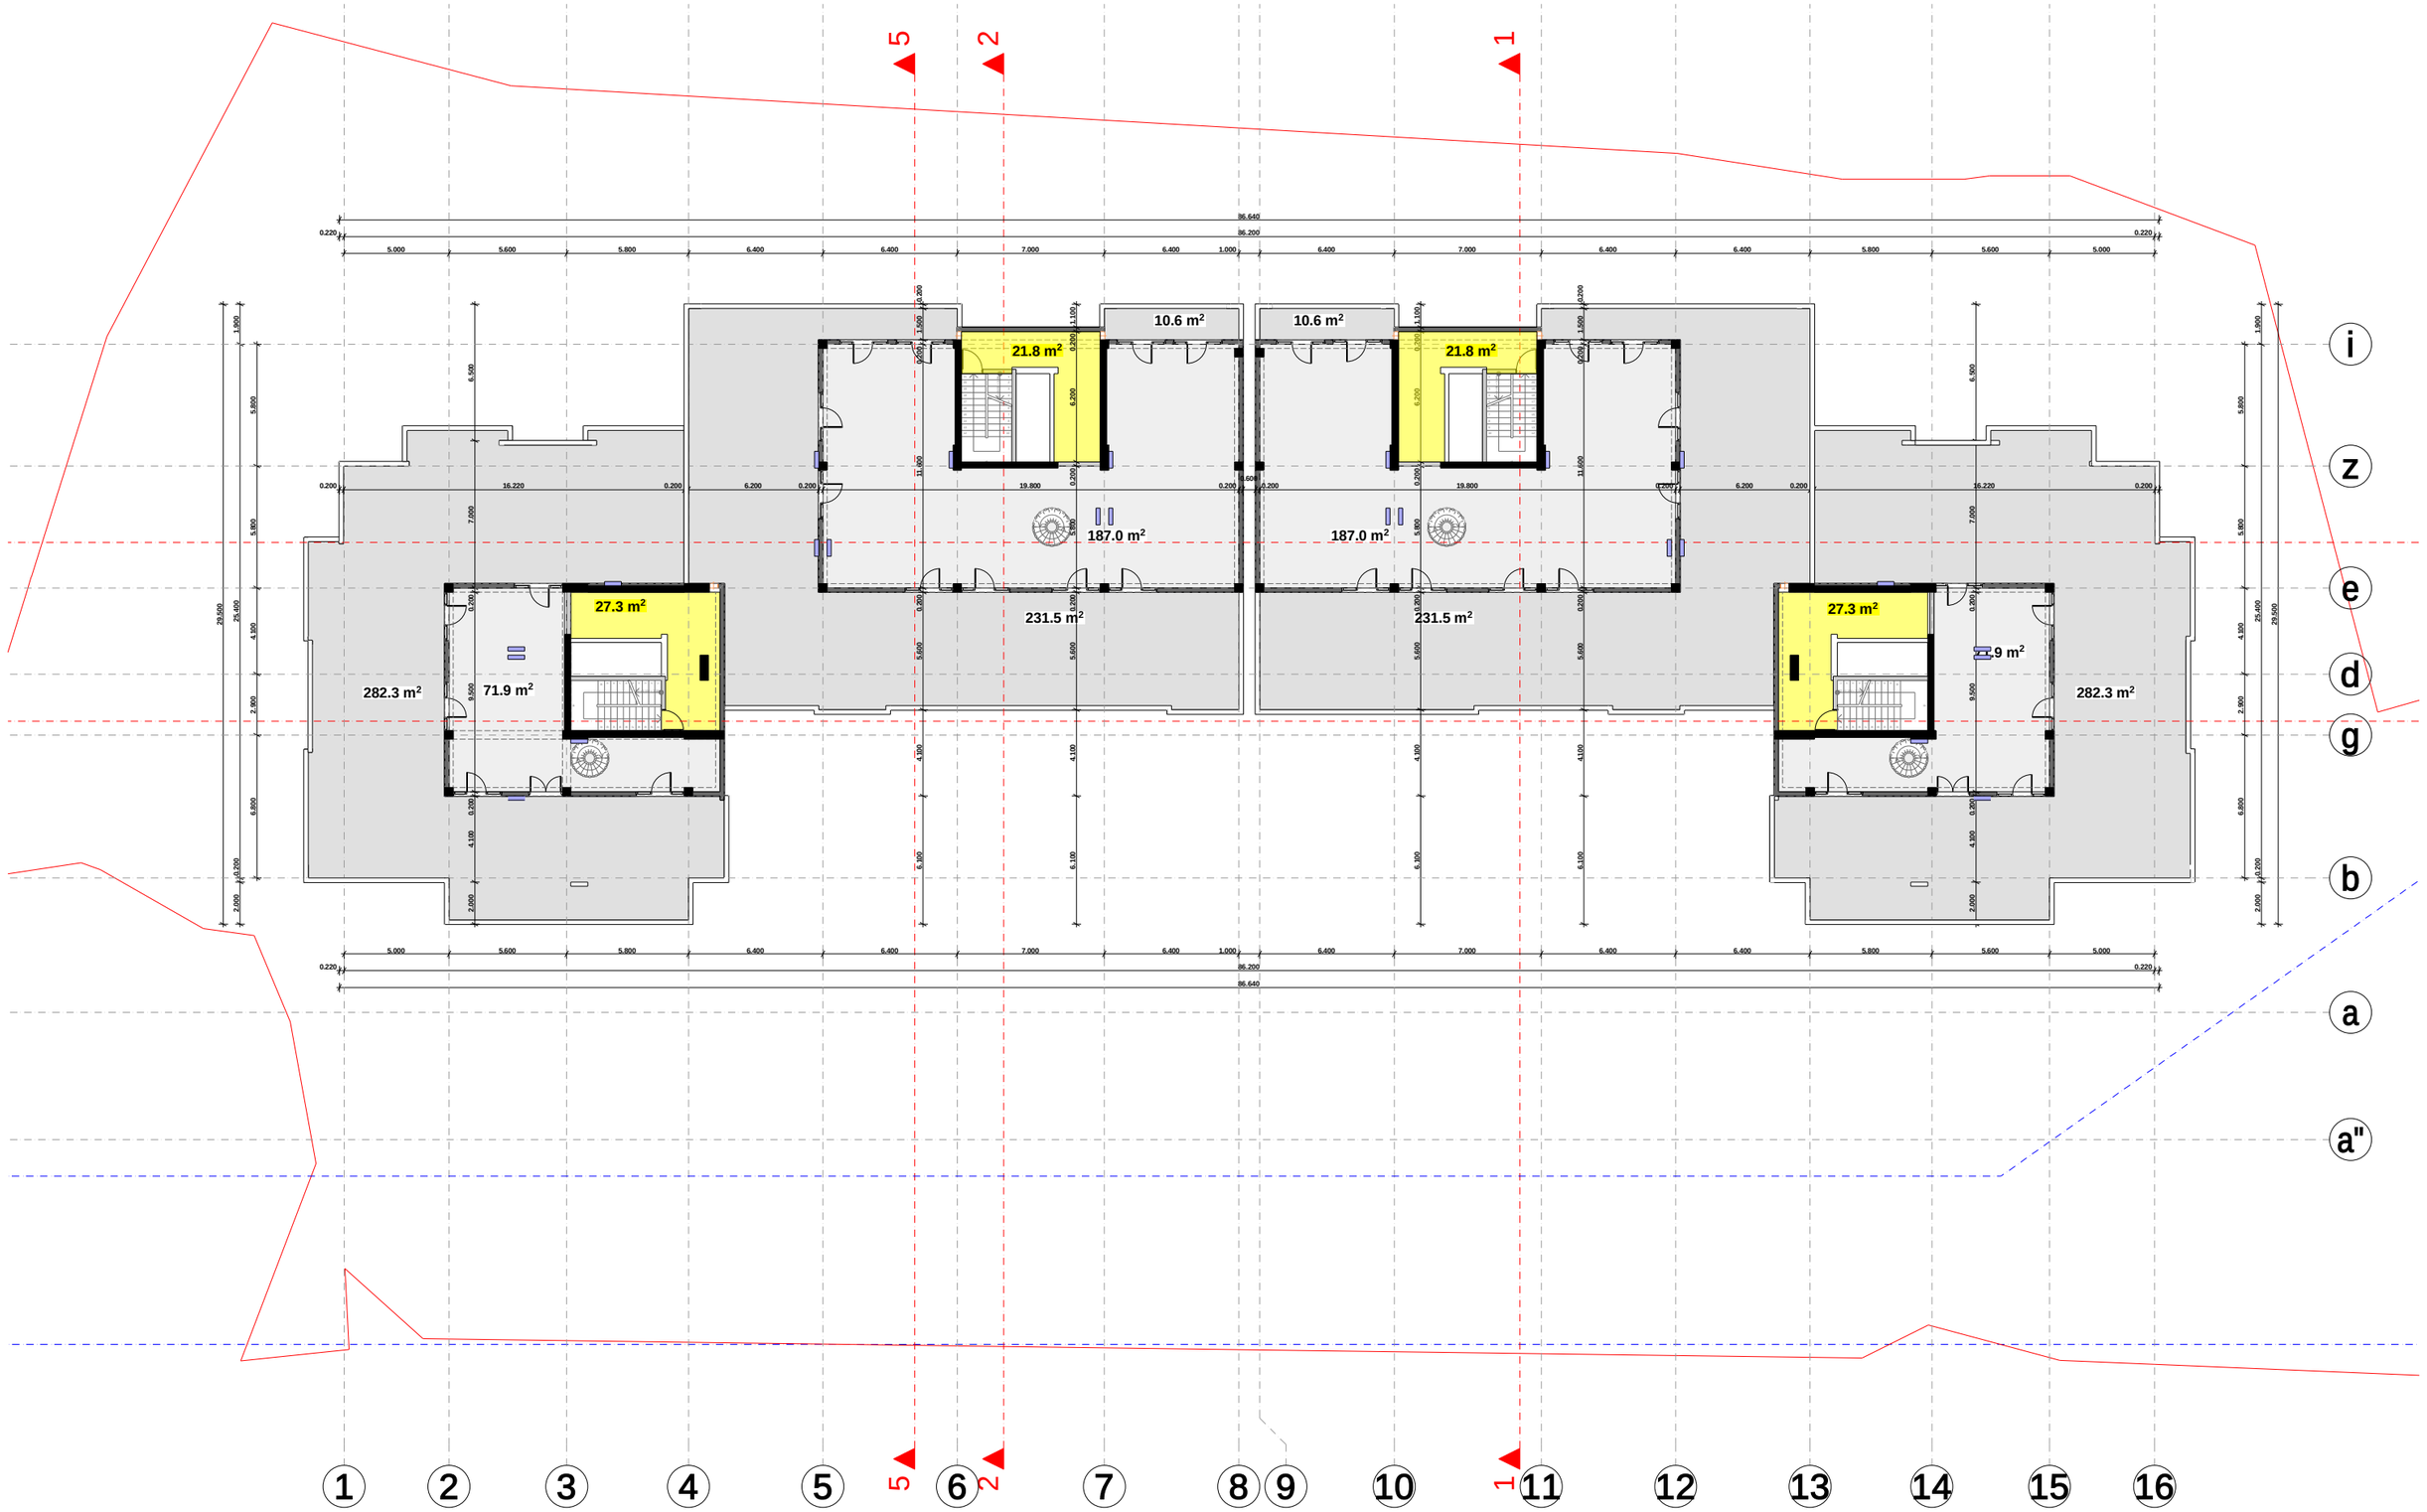

damkveTi	S.p.s."p r i m a p l i u s i"
misamarTi	x i z a b a v r i s q. #1
proeqtis saxeli	
m r a v a l b i n i a n i s a c x o v r e b e l i s a x l i	

Tanamdeboba	gvari	xelmowera
d i r e q t o r i	v. c o m a i a	
mT. a r q i t e q t o r i	v. c o m a i a	
d a a m u S a v a	v. c o m a i a	
k o n s t r u q t o r i	k. c o m a i a	

masStabi	naxazis dasaxeleba	
1:200	gegma +65.300 niSnulze	
stadia	furclis#	furclebi
m.p.		

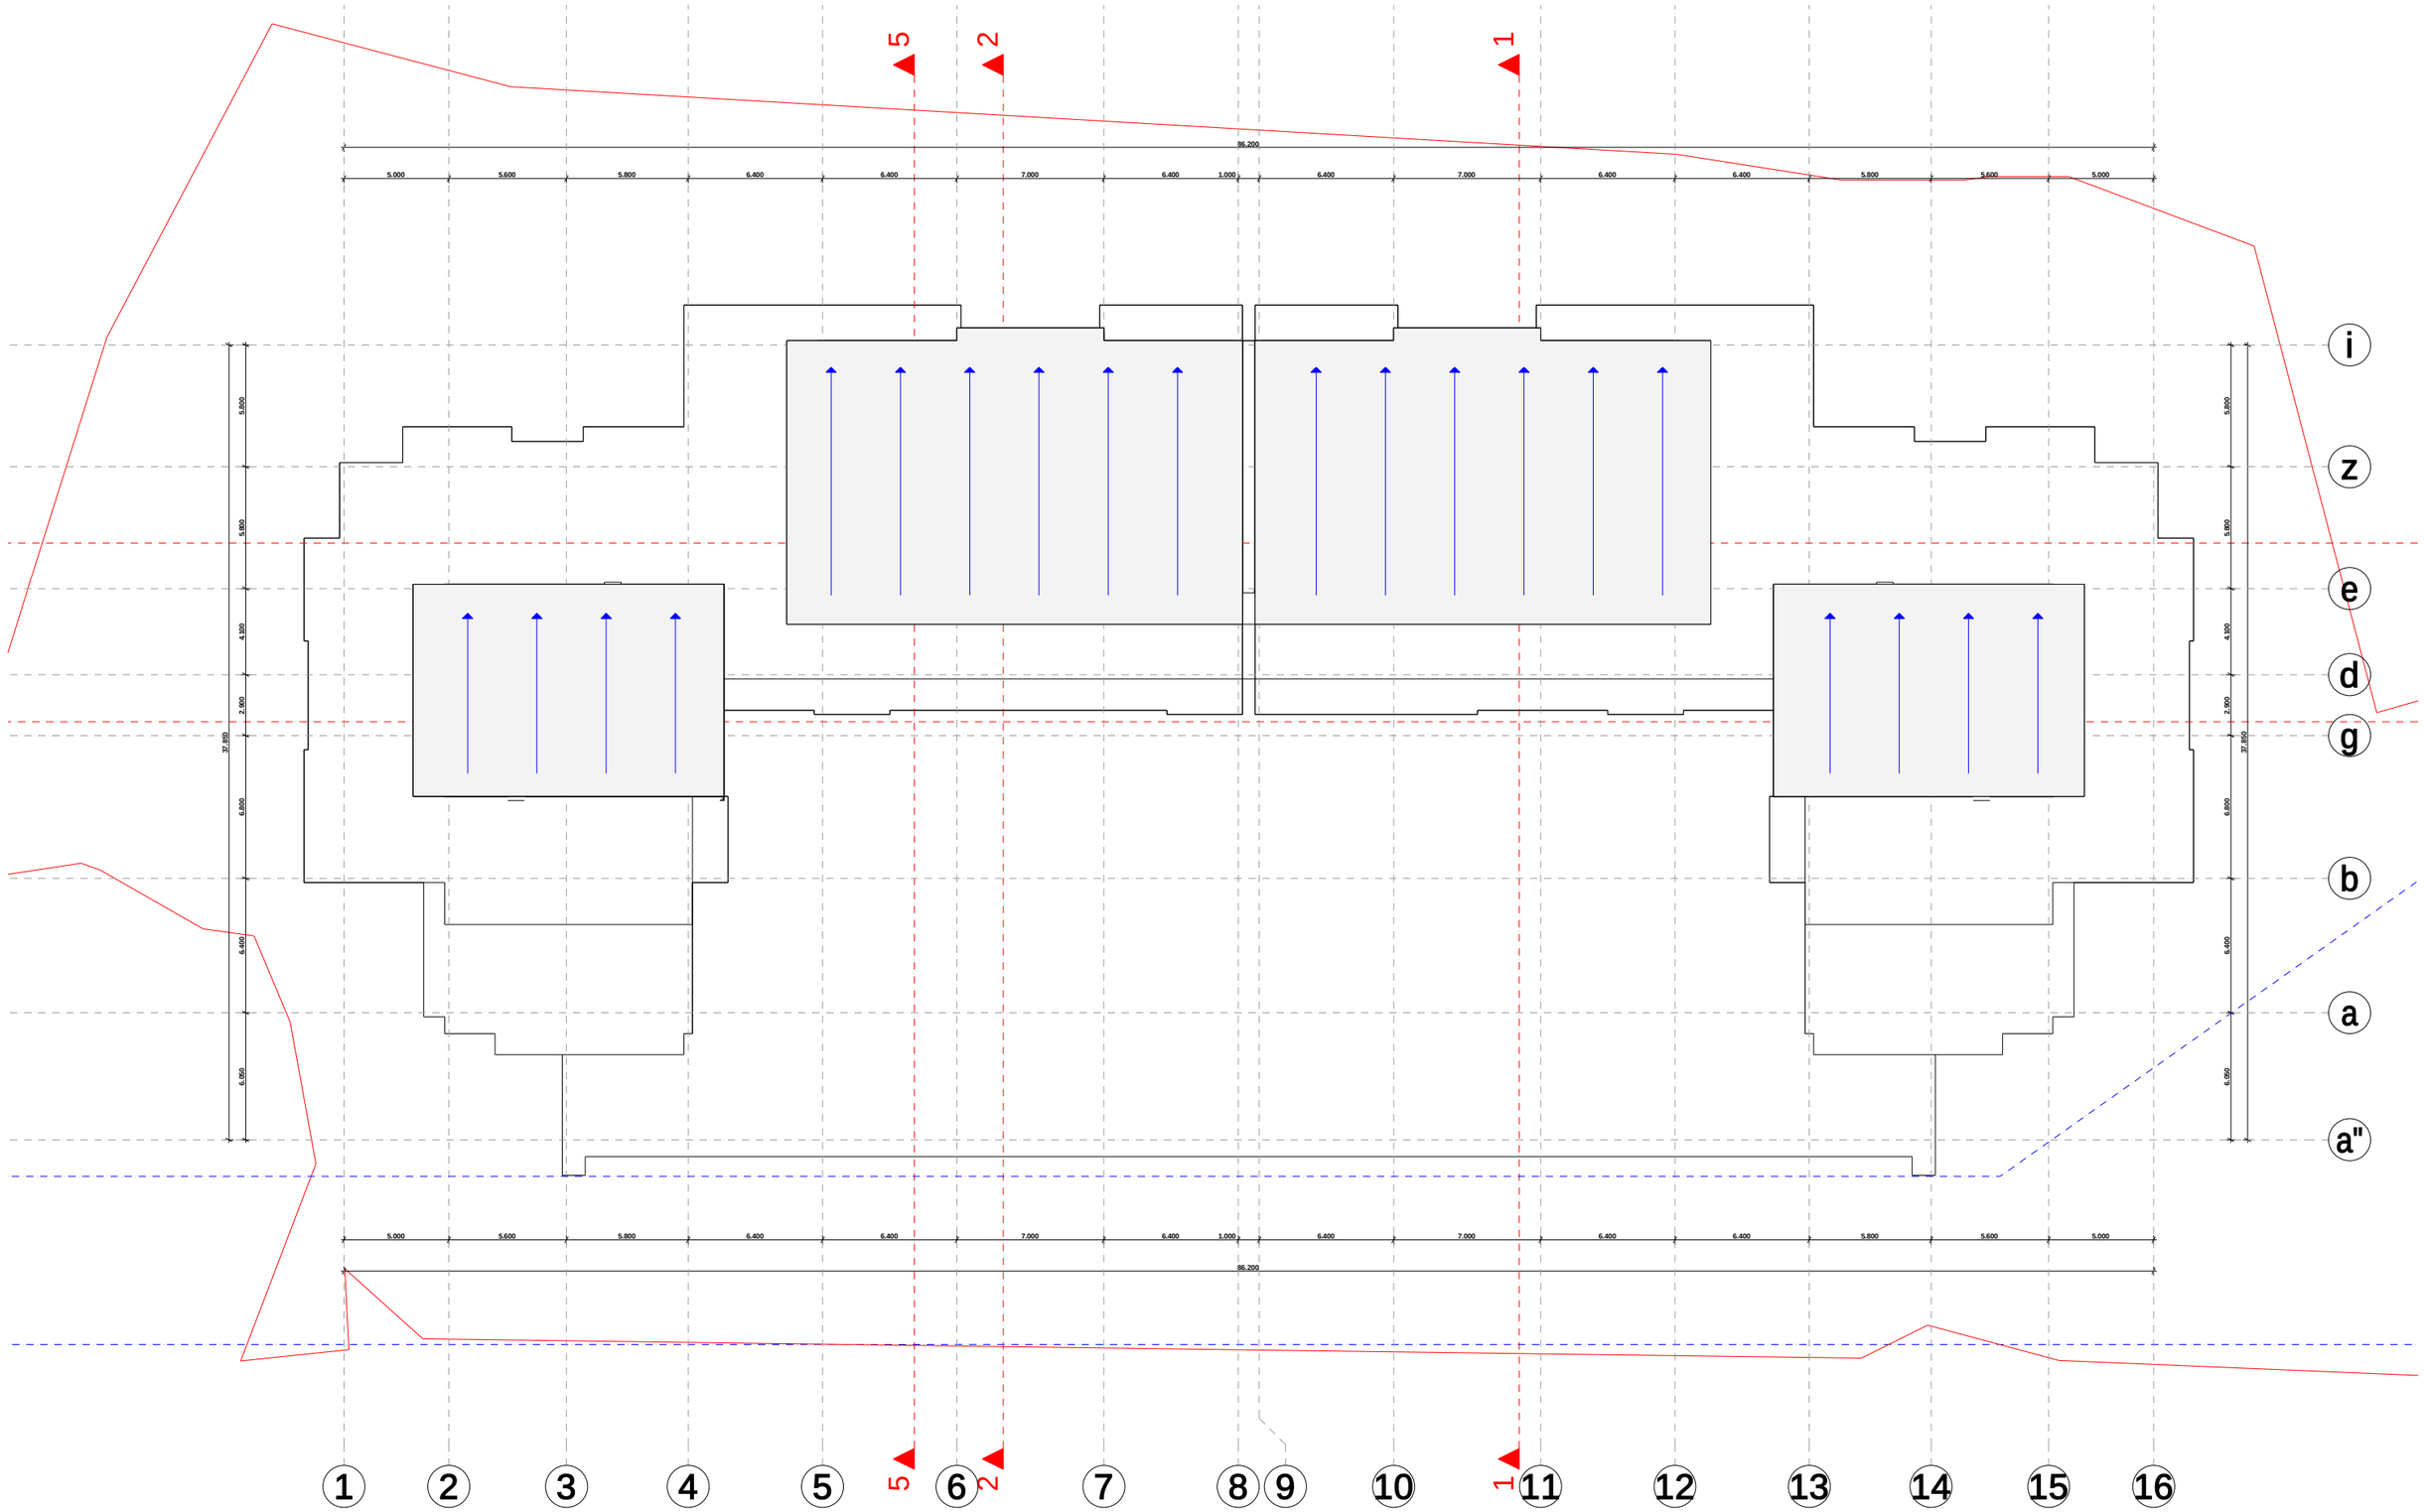

damkveTi	S.p.s."p r i m a p l i u s i"
misamarTi	x i z a b a v r i s q. #1
proeqtis saxeli	
m r a v a l b i n i a n i s a c x o v r e b e l i s a x l i	

Tanamdeboba	gvari	xelmowera
d i r e q t o r i	v. c o m a i a	
mT. a r q i t e q t o r i	v. c o m a i a	
d a a m u S a v a	v. c o m a i a	
k o n s t r u q t o r i	k. c o m a i a	

masStabi	naxazis dasaxeleba	
1:200	saxuravis gegma	
stadia	furclis #	furclebi
m.p.		