
ქ.თბილისი, შალვა გოგიძის ქუჩა №1
მიწის ნაკვეთის ფართობი 2430 კვ.მ
მიწის ნაკვეთის საკადასტრო კოდი 01.13.02.004.165
მ.1-500

სიტუაციური 1:2000

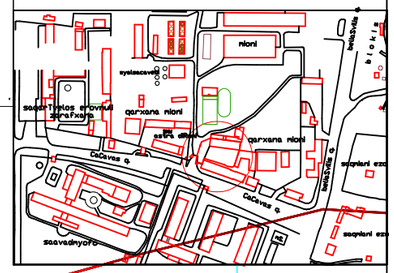

პირობითი აღნიშვნები

მიწისქვეშა კომუნიკაციები		ნაკვეთის საზღვარი		ბუჩქი	ცოცხალი ღობე
		შენობა		ბაღეული	ხეების რიგი
	კანალიზაცია	არკა		სამხედრო-სტრატეგიული ჯებირი	ტრანსფორმატორი
	ელ. კაბელი	ფარდული		ძეგლი	რადიო ან ტელე ანძა
	გაზის მილი	კიბე		შადრევანი	ლამპიონები
	წყლის მილი	ფოთლოვანი ხე		ორკანი	ელექტრო ბოძი
	კავშირგაბმულობა	წიწვოვანი ხე		წყარო ან ჭა	რკინიგზა
		ხეხილის ხე		ბენზინგასამართი სადგური	იზოლიტი
		პალმა		მაღალი ძაბვის გადამცემი	ფანარი
				მთავარი იზოლიტი	წყლის კორტური

დირექტორი		ზ. ბასილაძე
ტოპოგრაფი		ა. ბოლქვაძე
შემსრულა		ა. ბოლქვაძე
მისამართი	შალვა გოგიძის ქ№1	
დაკვეთა:	მასშტაბი 1:500	08.09.2020 .

ფორმატი	სტადია
A3	მ.პ.

პირობითი აღნიშვნები

±0.000 კონსტრუქციული ნიშნული

1-1 ჭრილის ხაზი

წითელი ხაზი

ქ.თბილისი, შ.გოგიძის ქ.№1
(ს/კ 01.13.02.004.165)

დამკვეთი - შ.პ.ს "უნიმედი"
(ს/კ 404901834)

შოურუმი

ტოპოგეგმა


დირექტორი	თ. ჯავჯანიძე
არქიტექტორი	თ. ჯავჯანიძე
შესრულა	ბ. შაიმვილი
შესრულა	ს. მათითაიშვილი

შ.პ.ს **"NBC group"**
ქ. თბილისი, კოსტავას ქ. №47


მასშტაბი	გვერდი	ფურც-ბი
	1	

თბილისი 2021


გეგმა ± 0.00 ნიშნულზე

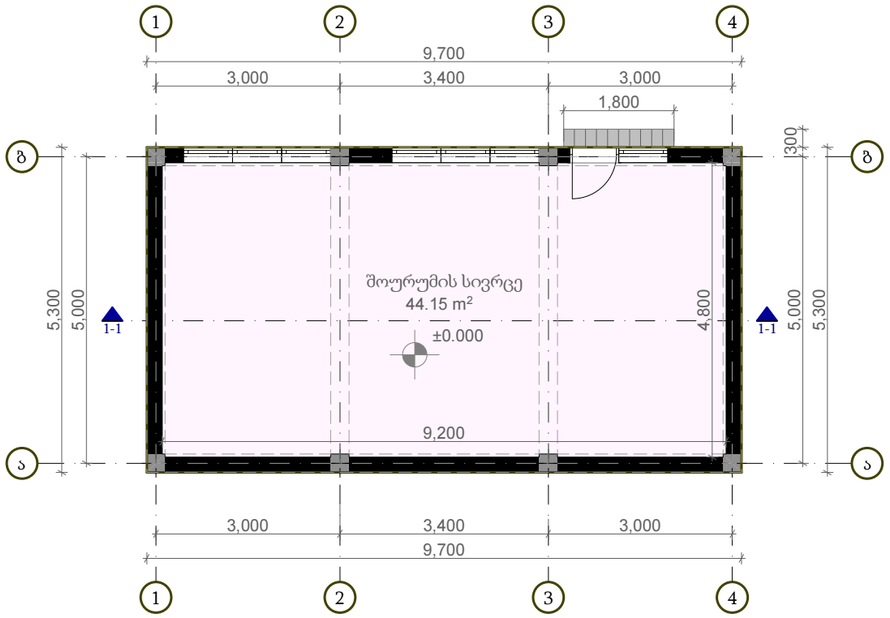

ჭრილი 1-1

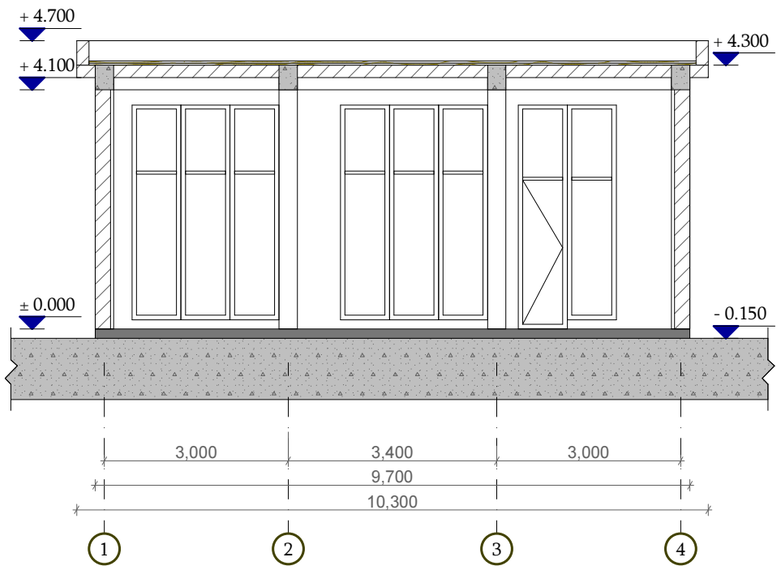

გეგმა + 4.300 ნიშნულზე

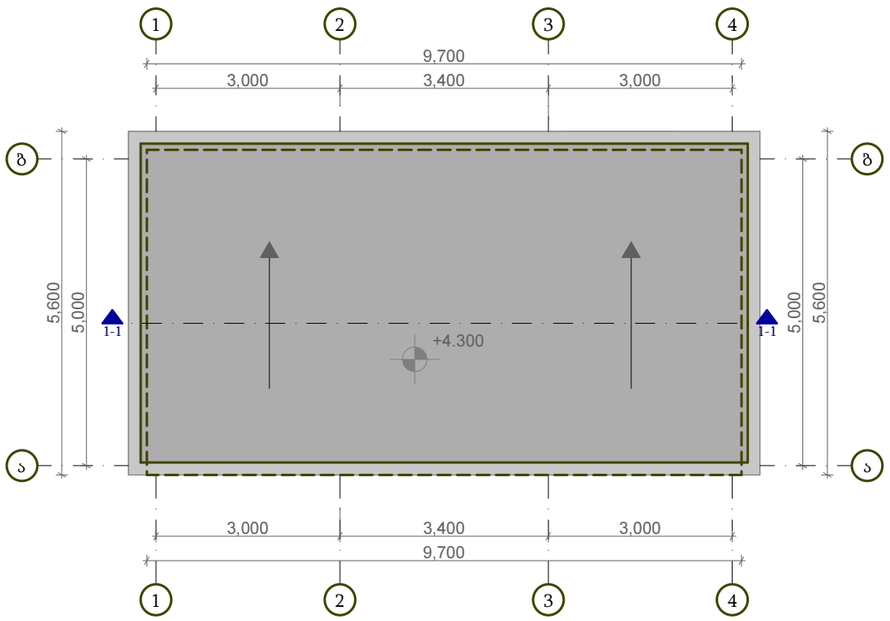

ფორმატი	სტადია
A3	მ.პ.

პირობითი აღნიშვნები

±0.000 — კონსტრუქციული ნიშნული

1-1 — ჭრილის ხაზი

წითელი ხაზი

ქ.თბილისი, შ.გოგიძის ქ.№1
(ს/კ 01.13.02.004.165)

დამკვეთი - შ.პ.ს "უნიმედი"
(ს/კ 404901834)

შოურუმი

გეგმები
ჭრილი 1-1

დირექტორი	თ. ჯაჯანიძე
არქიტექტორი	თ. ჯაჯანიძე
შეასრულა	გ. შაიაშვილი
შეასრულა	ს. მათითაიშვილი

შ.პ.ს **"NBC group"**
ქ. თბილისი, კოსტავას ქ. №47


მასშტაბი	გვერდი	ფურც-ბი
	2	

თბილისი 2021


ფასადი 4-1 ღერძებს შორის




ფასადი ბ-ა ღერძებს შორის

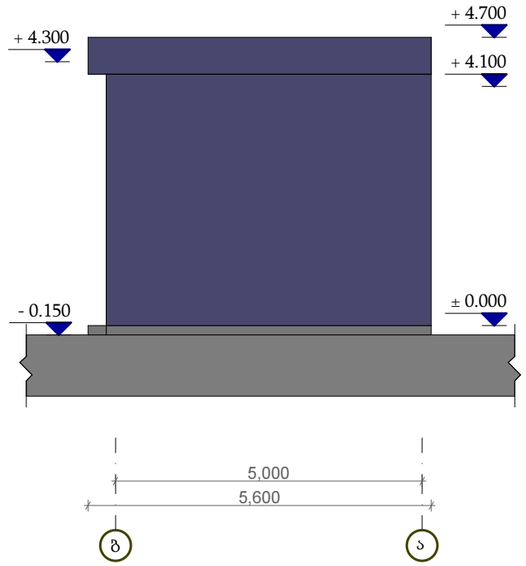

ფასადი 1-4 ღერძებს შორის

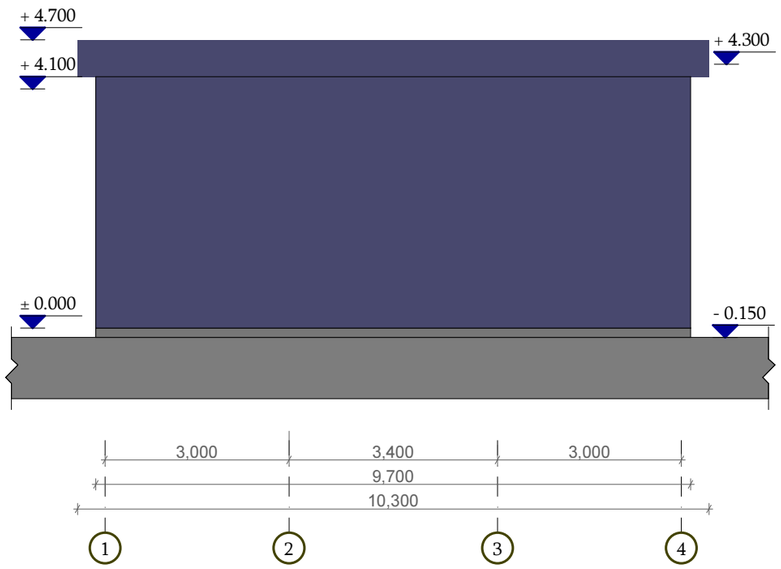

ფასადი ა-ბ ღერძებს შორის

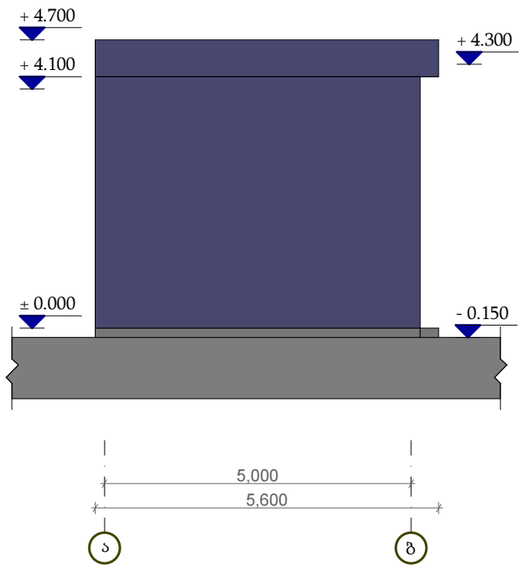

ფორმატი	სტადია
A3	მ.პ.

პირობითი აღნიშვნები

±0.000 კონსტრუქციული ნიშნული

1-1 ჭრილის ხაზი

წითელი ხაზი

ქ.თბილისი, შ.გოგიძის ქ.№1
(ს/კ 01.13.02.004.165)

დამკვეთი - შ.პ.ს "უნიმედი"
(ს/კ 404901834)

შოურუმი

ფასადები

დირექტორი	თ. ჯაჯანიძე
არქიტექტორი	თ. ჯაჯანიძე
შეასრულა	ბ. შაიაშვილი
შეასრულა	ს. მათითაიშვილი


შ.პ.ს **"NBC group"**
ქ. თბილისი, კოსტავას ქ. №47

მასშტაბი	გვერდი	ფურც-ბი
	3	

თბილისი 2021





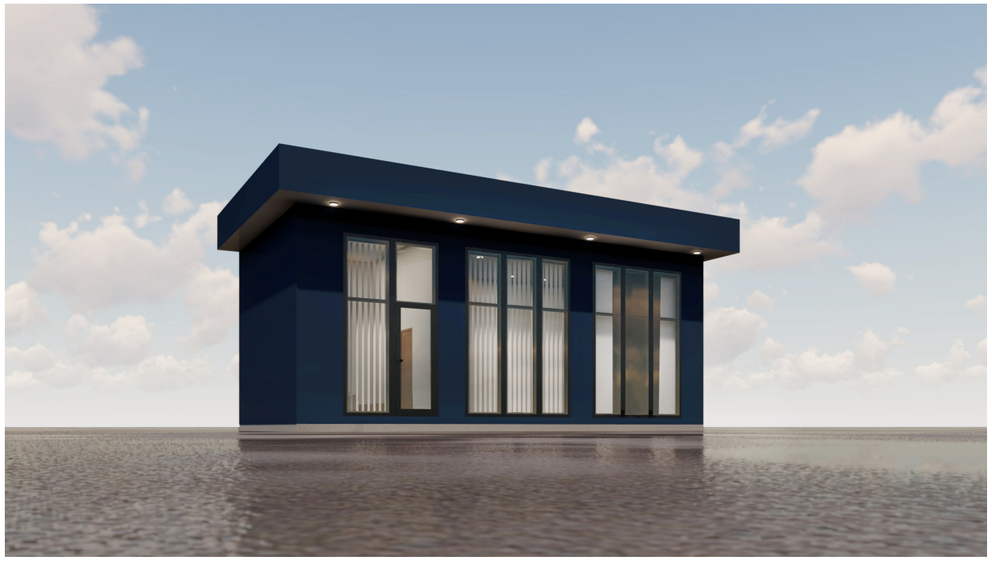

ფორმატი	სტადია
A3	მ.პ.

პირობითი აღნიშვნები

±0.000 კონსტრუქციული ნიშნული

1-1 ჭრილის ხაზი

წითელი ხაზი

ქ.თბილისი, შ.გოგიძის ქ.№1
(ს/კ 01.13.02.004.165)

დამკვეთი - შ.პ.ს "უნიმედი"
(ს/კ 404901834)

შოურუმი

ვიზუალიზაცია

დირექტორი	თ. ჯაჯანიძე
არქიტექტორი	თ. ჯაჯანიძე
შეასრულა	ბ. შაიამვილი
შეასრულა	ს. მათითაიშვილი

შ.პ.ს **"NBC group"**
ქ. თბილისი, კოსტავას ქ. №47

მასშტაბი	გვერდი	ფურც-ბი
	4	

თბილისი 2021



ფორმატი	სტადია
A3	მ.პ.

პირობითი აღნიშვნები

±0.000 — კონსტრუქციული ნიშნული

1-1 — ჭრილის ხაზი

წითელი ხაზი

ქ.თბილისი, შ.გოგიძის ქ.№1
(ს/კ 01.13.02.004.165)

დამკვეთი - შ.პ.ს "უნიმედი"
(ს/კ 404901834)

შოურუმი


ფოტომონტაჟი

დირექტორი	თ. ჯაჯანიძე
არქიტექტორი	თ. ჯაჯანიძე
შეასრულა	გ. შაიაშვილი
შეასრულა	ს. მათითაიშვილი

შ.პ.ს **"NBC group"**
ქ. თბილისი, კოსტავას ქ. №47

მასშტაბი	გვერდი	ფურც-ბი
	5	

თბილისი 2021

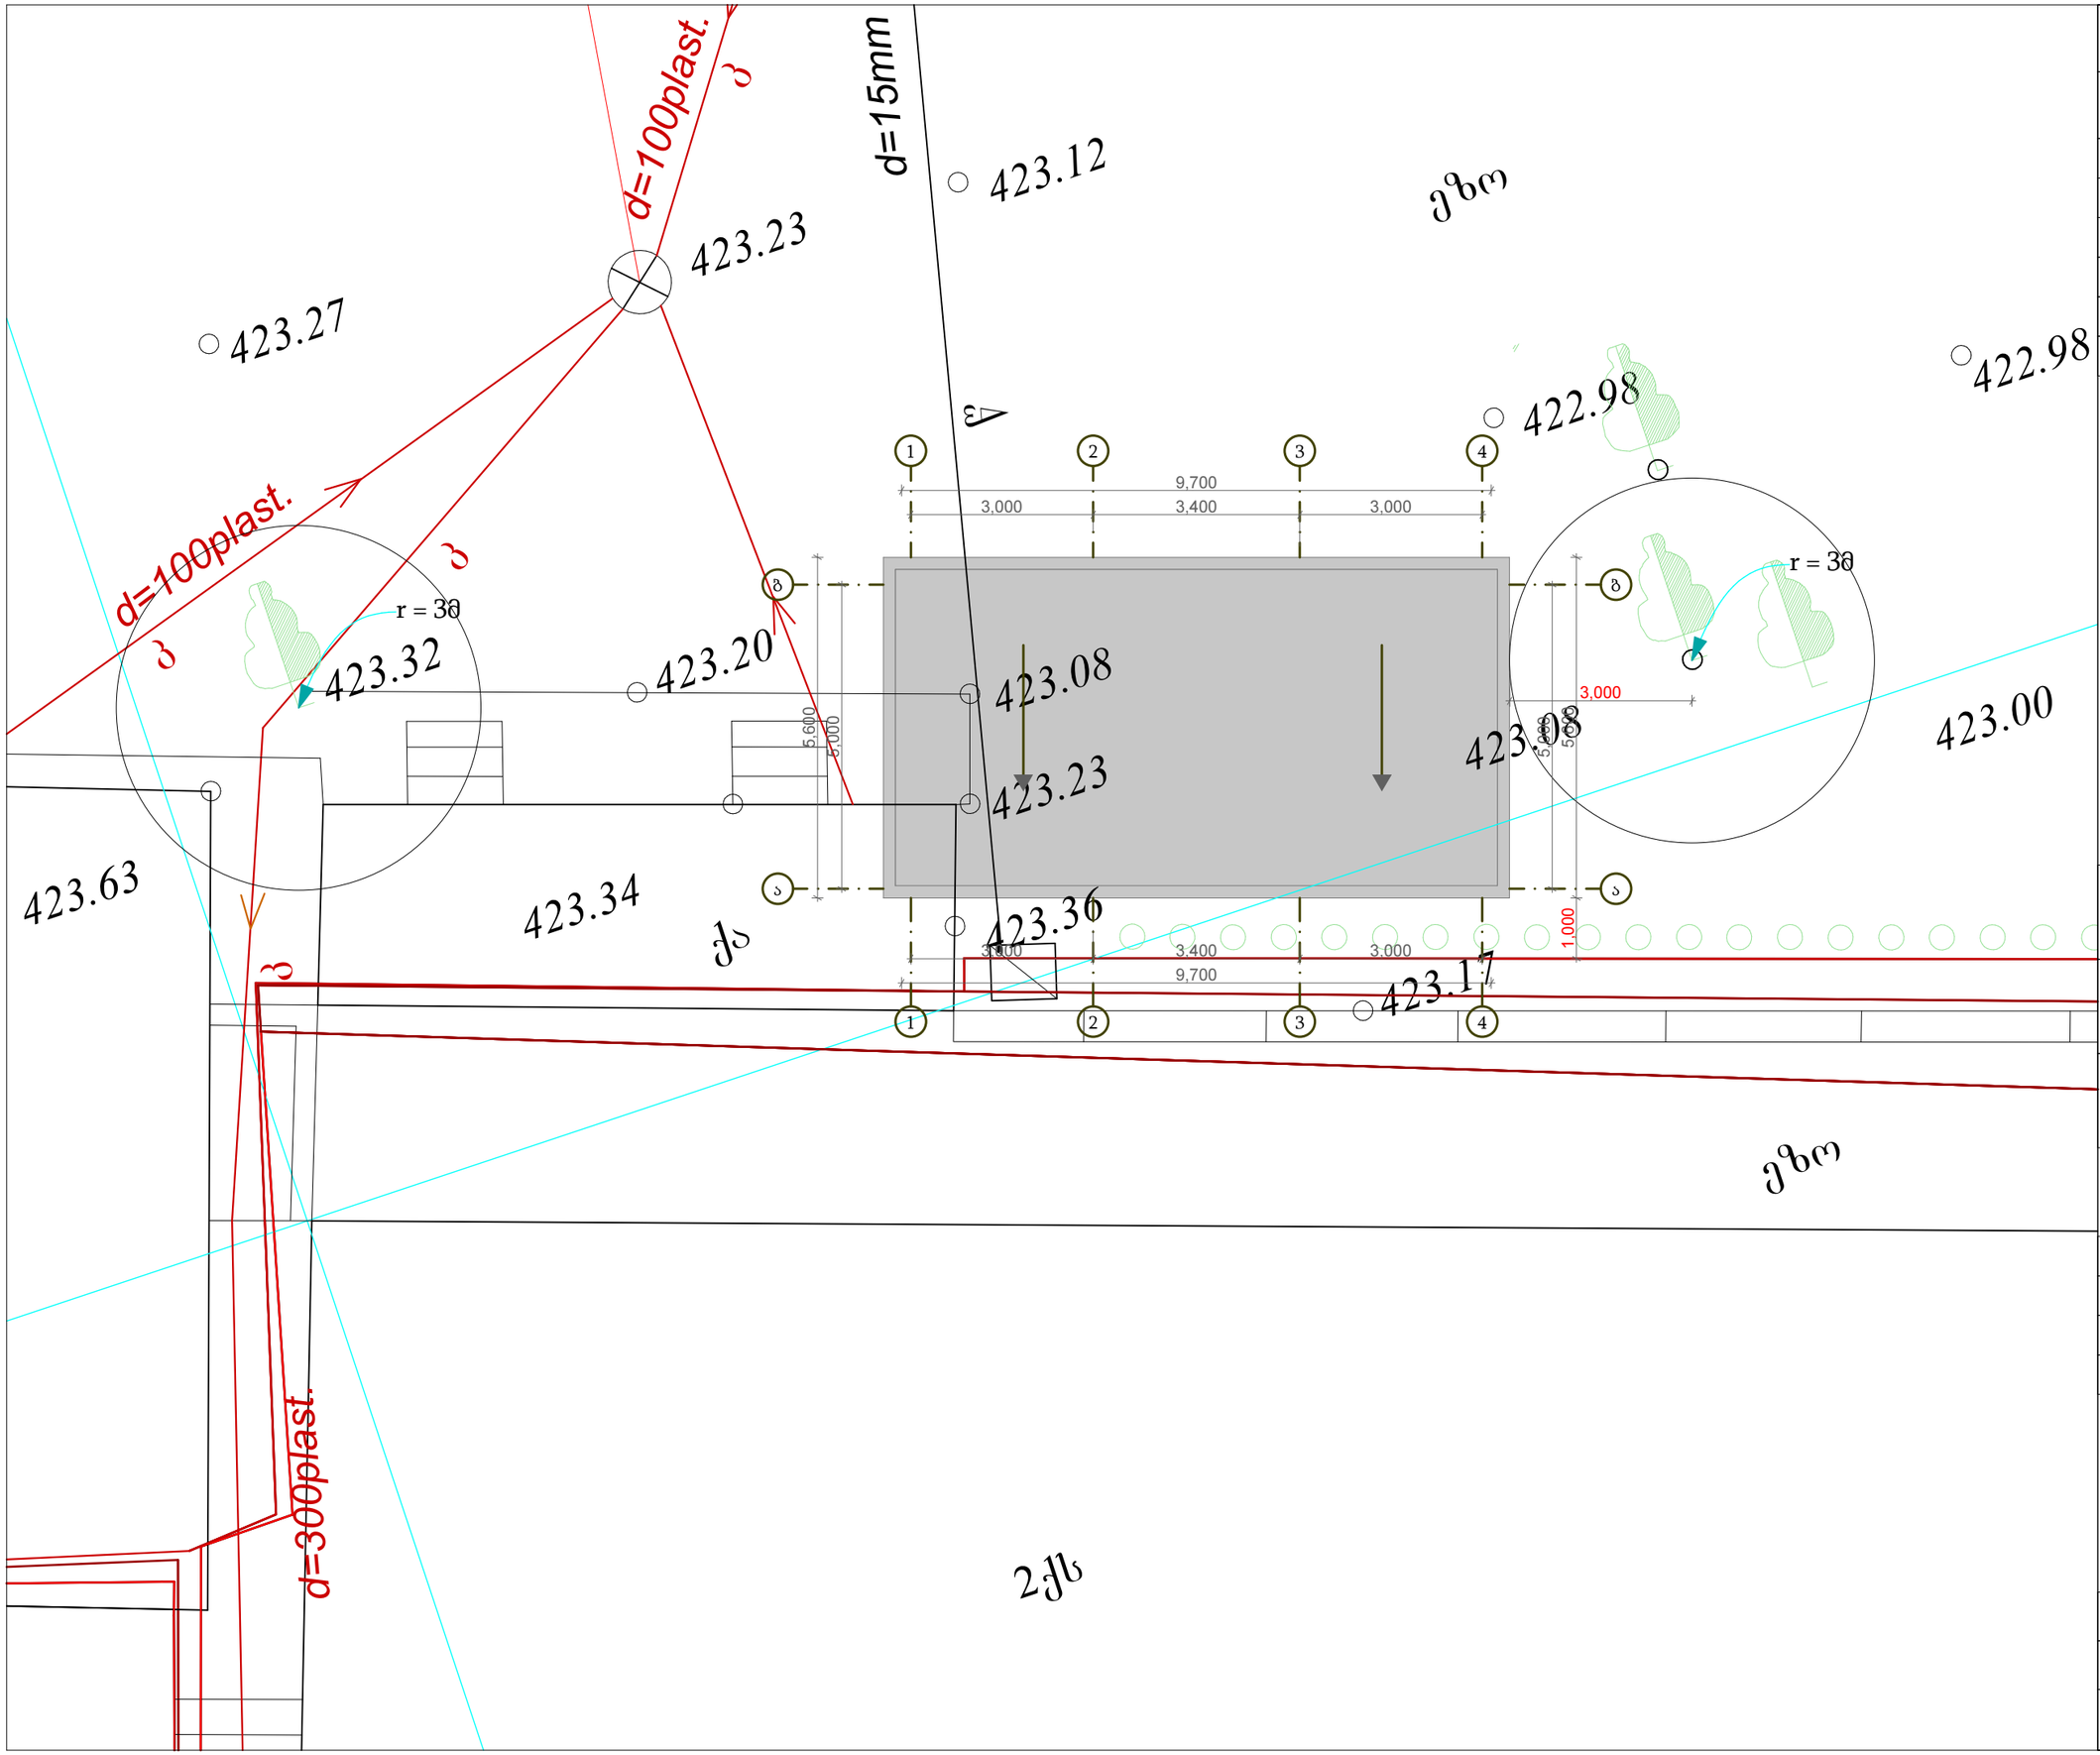

ფორმატი	სტადია
A3	მ.პ.

მიწის ნაკვეთის ფართობი	2430 მ^2
განაშენიანების ფართი	51.95 მ^2
კ1 ფართი, კ1=0,02	51.95 მ^2
კ2 ფართი	51.95 მ^2
კ3 ფართი, კ3 =0,1	250 მ^2
სასარგებლო ფართი	44.15 მ^2

პირობითი აღნიშვნები

±0.000 კონსტრუქციული ნიშნული

1-1 ჭრილის ხაზი

წითელი ხაზი

ქ.თბილისი, შ.გოგიძის ქ.№1
(ს/კ 01.13.02.004.165)

დამკვეთი - შ.პ.ს "უნიმედი"
(ს/კ 404901834)

შოურუმი

გენგეგმა

დირექტორი	თ. ჯაჯანიძე
არქიტექტორი	თ. ჯაჯანიძე
შეასრულა	ბ. შაიშვილი
შეასრულა	ს. მათითაიშვილი

შ.პ.ს **"NBC group"**
ქ. თბილისი, კოსტავას ქ. №47

მასშტაბი	გვერდი	ფურც-ბი
	6	

თბილისი 2021