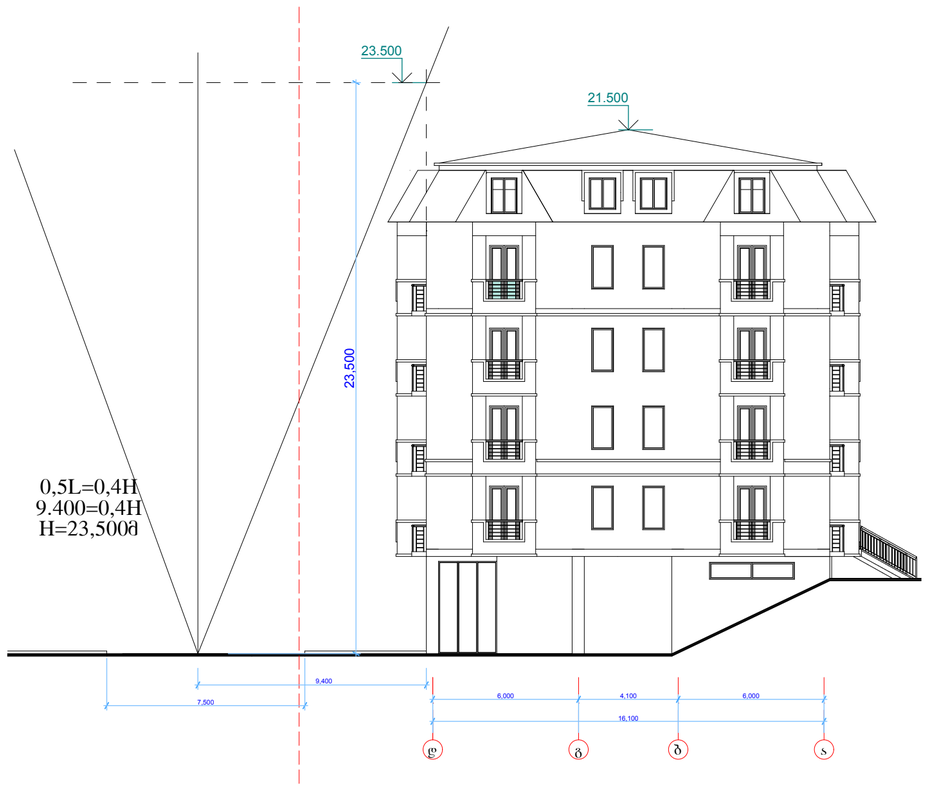

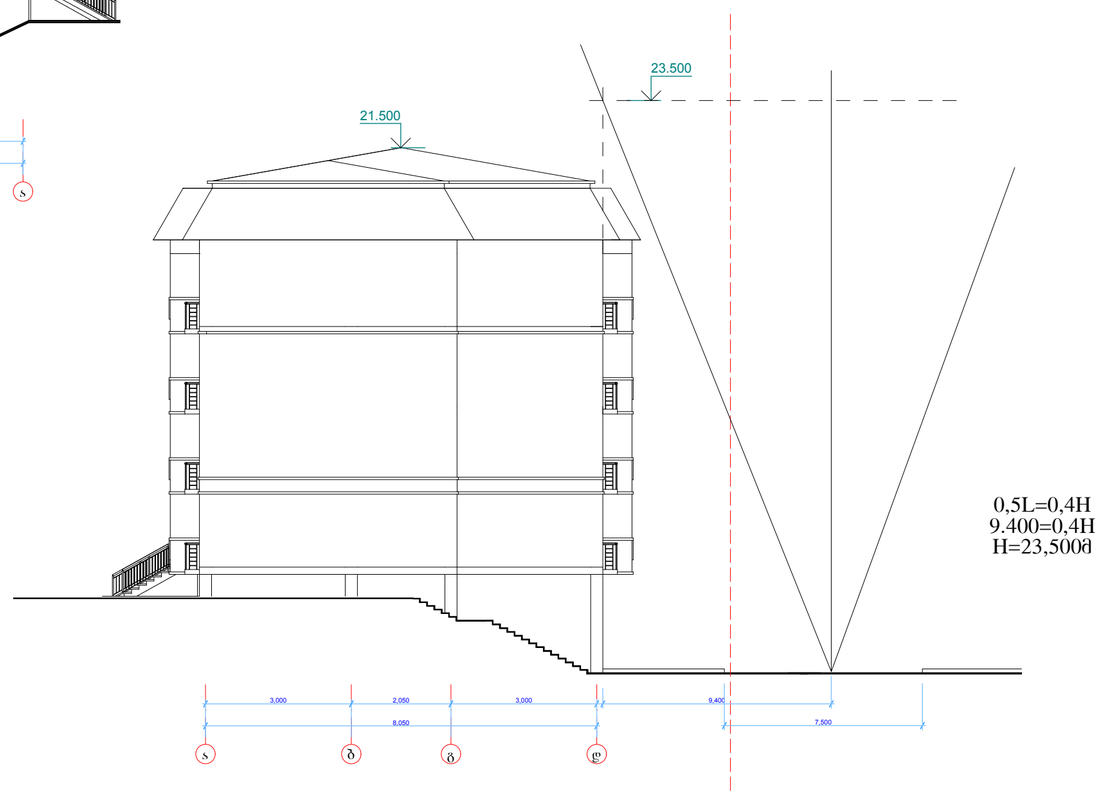

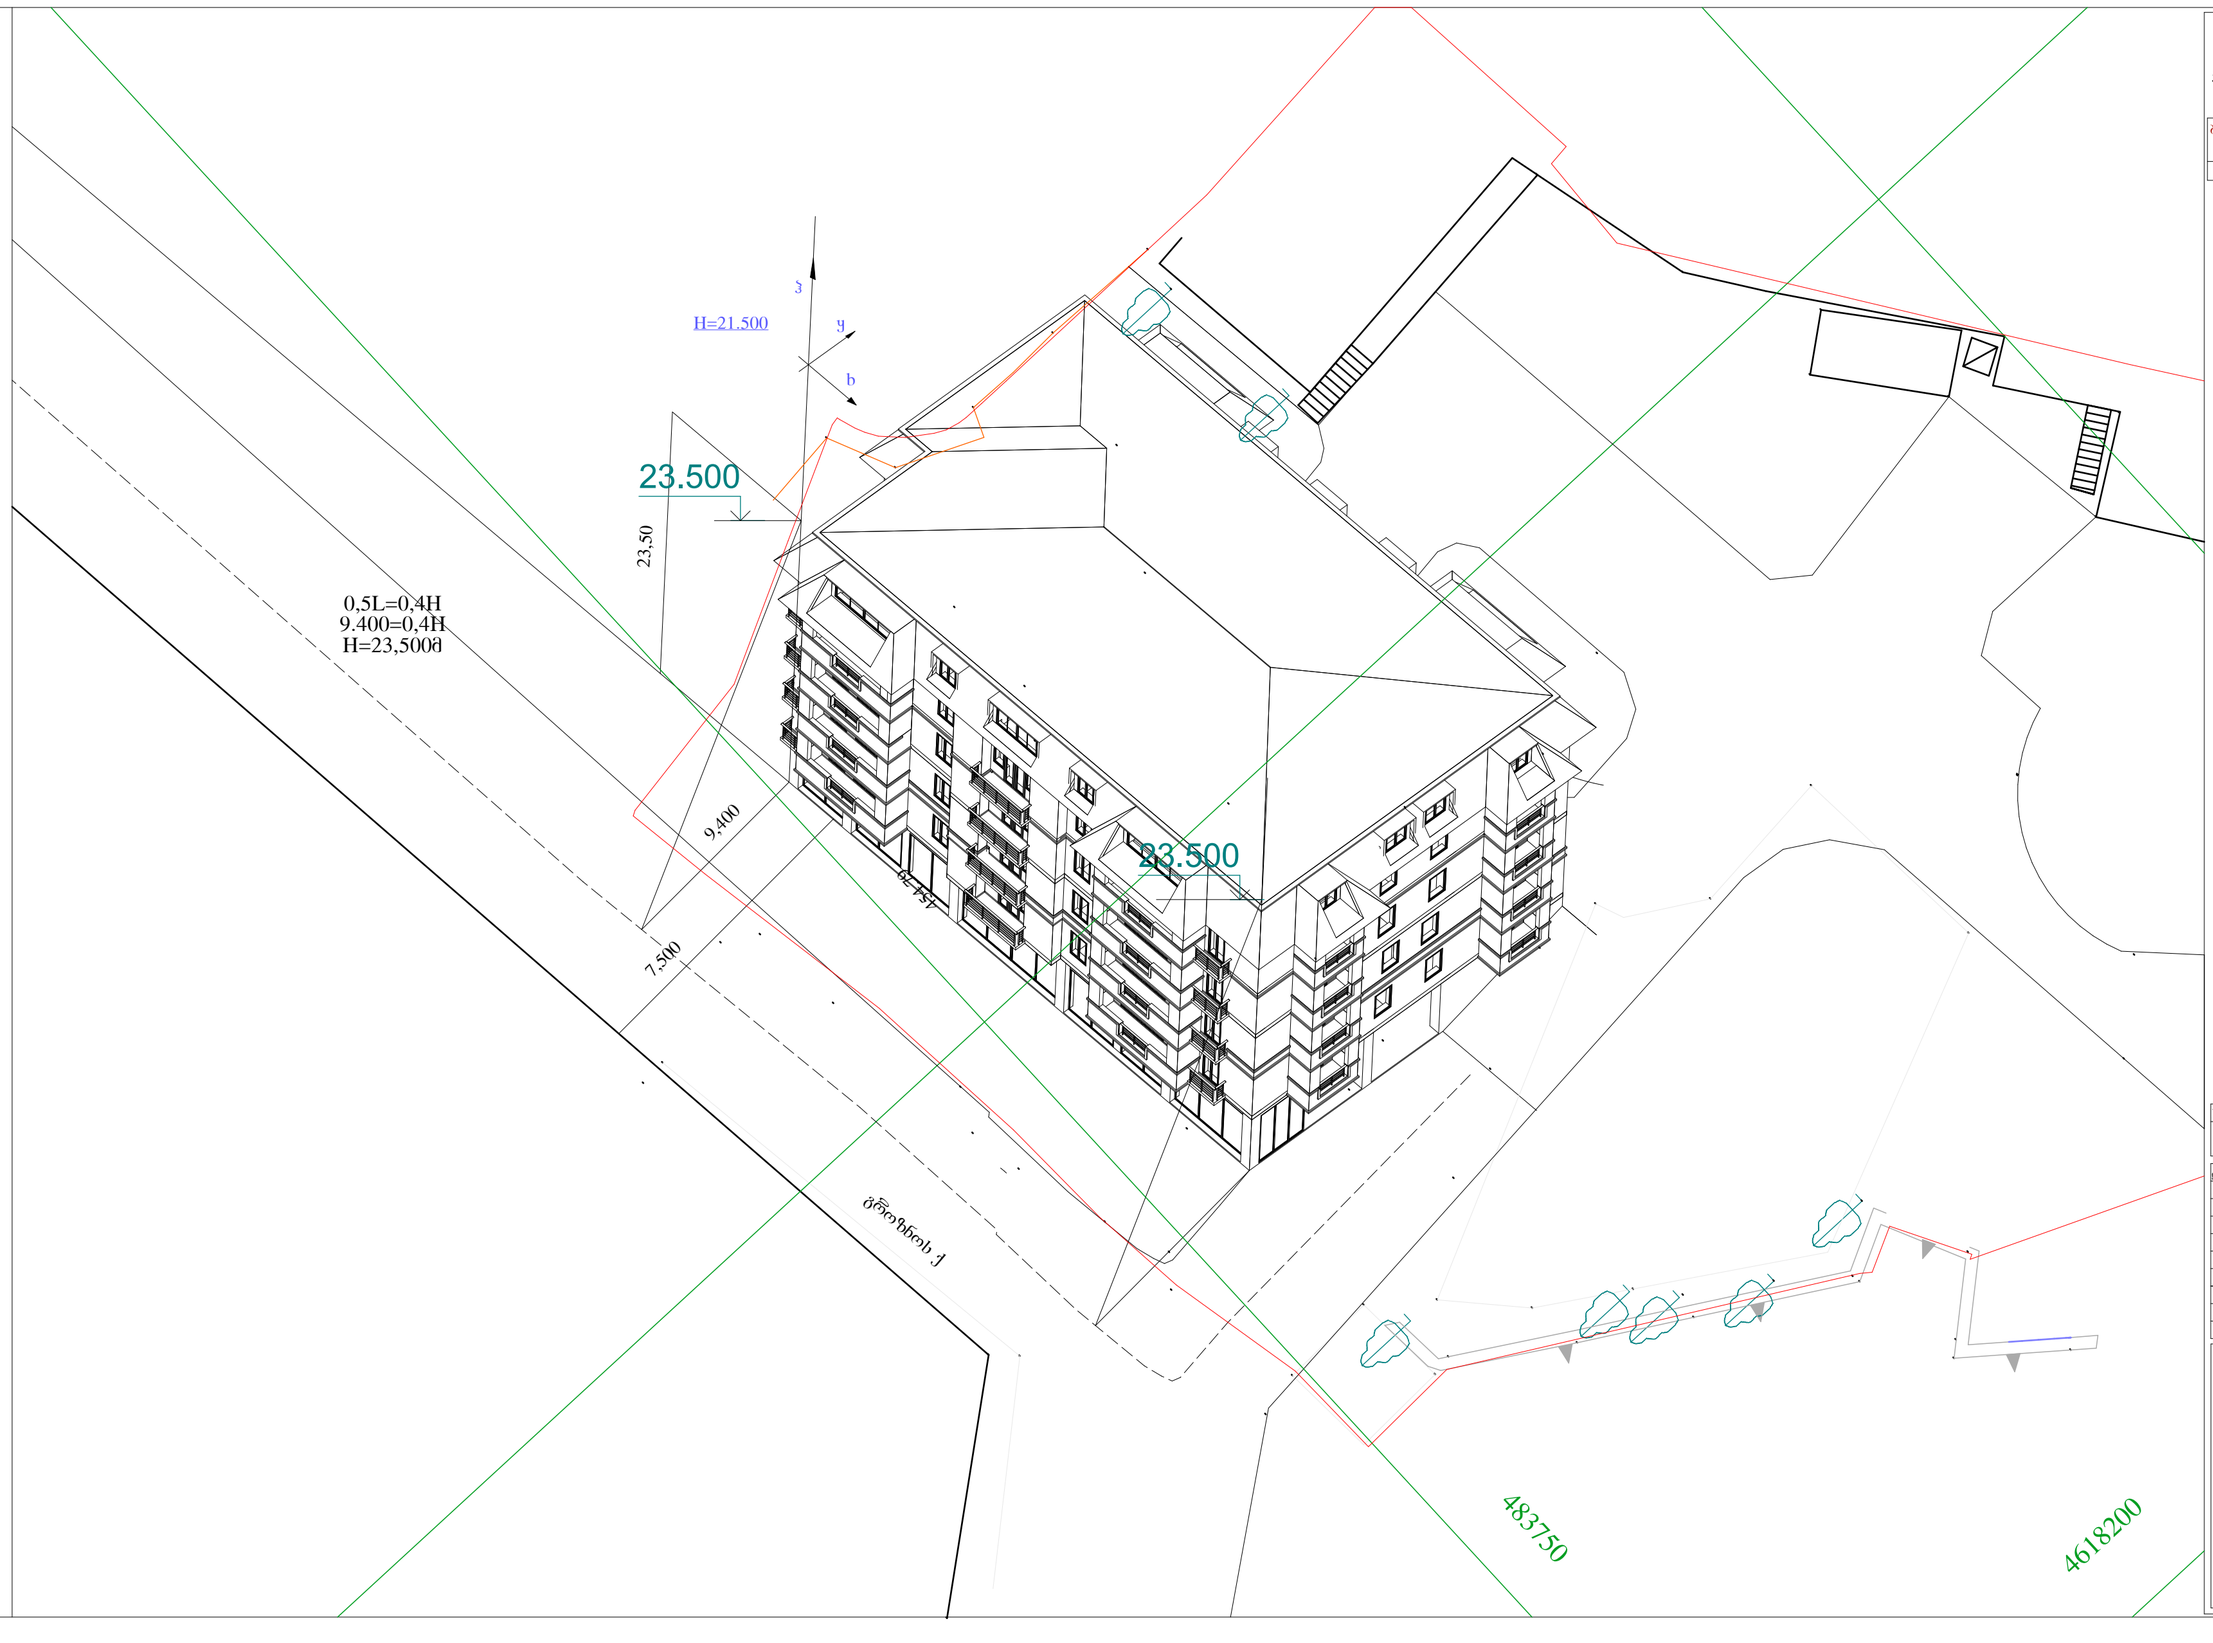

23.500

23.500

23.500

23.500

21.500

21.500

7,500

23,500

16,100

6,000 4,100 6,000

8,050

3,000 2,050 3,000

9,400

9,400
7,500

შენობა-ნაგებობის სიმაღლის
განსაზღვრის სქემა

ქ.თბილისი, გროზნოს ქ., #13

მრავალბინიანი
საცხოვრებელი სახლი

m

სტადია ფურცელი ფურცლები

შეასრულა

დირექტორი
პრ.მთ.არქ

მასშტაბი 1:200

პრ. ავტორი

ბ.ჯუგაშვილი

შეამოწმა

ა.ლობანოვი

ა.ლობანოვი

ა.ლობანოვი
ბ.ჯუგაშვილი

d g b a

a b g d

21 27

454 79.

groznos q

483750

4618200

9,400

7,500

x

y

h

H=21.500

23,50

0,5L=0,4H
9.400=0,4H
H=23,500m

შენობა-ნაგებობის სიმაღლის
განსაზღვრის სქემა

ქ.თბილისი, გროზნოს ქ., #13

მრავალბინიანი
საცხოვრებელი სახლი

m

სტადია ფურცელი ფურცლები

შეასრულა

დირექტორი
პრ.მთ.არქ

პრ. ავტორი

ბ.ჯუგაშვილი

შეამოწმა

ა.ლობანოვი

ა.ლობანოვი

ა.ლობანოვი
ბ.ჯუგაშვილი

0,5L=0,4H
9.400=0,4H
H=23,500m

22 27

0,5L=0,4H
9.400=0,4H
H=23,500m