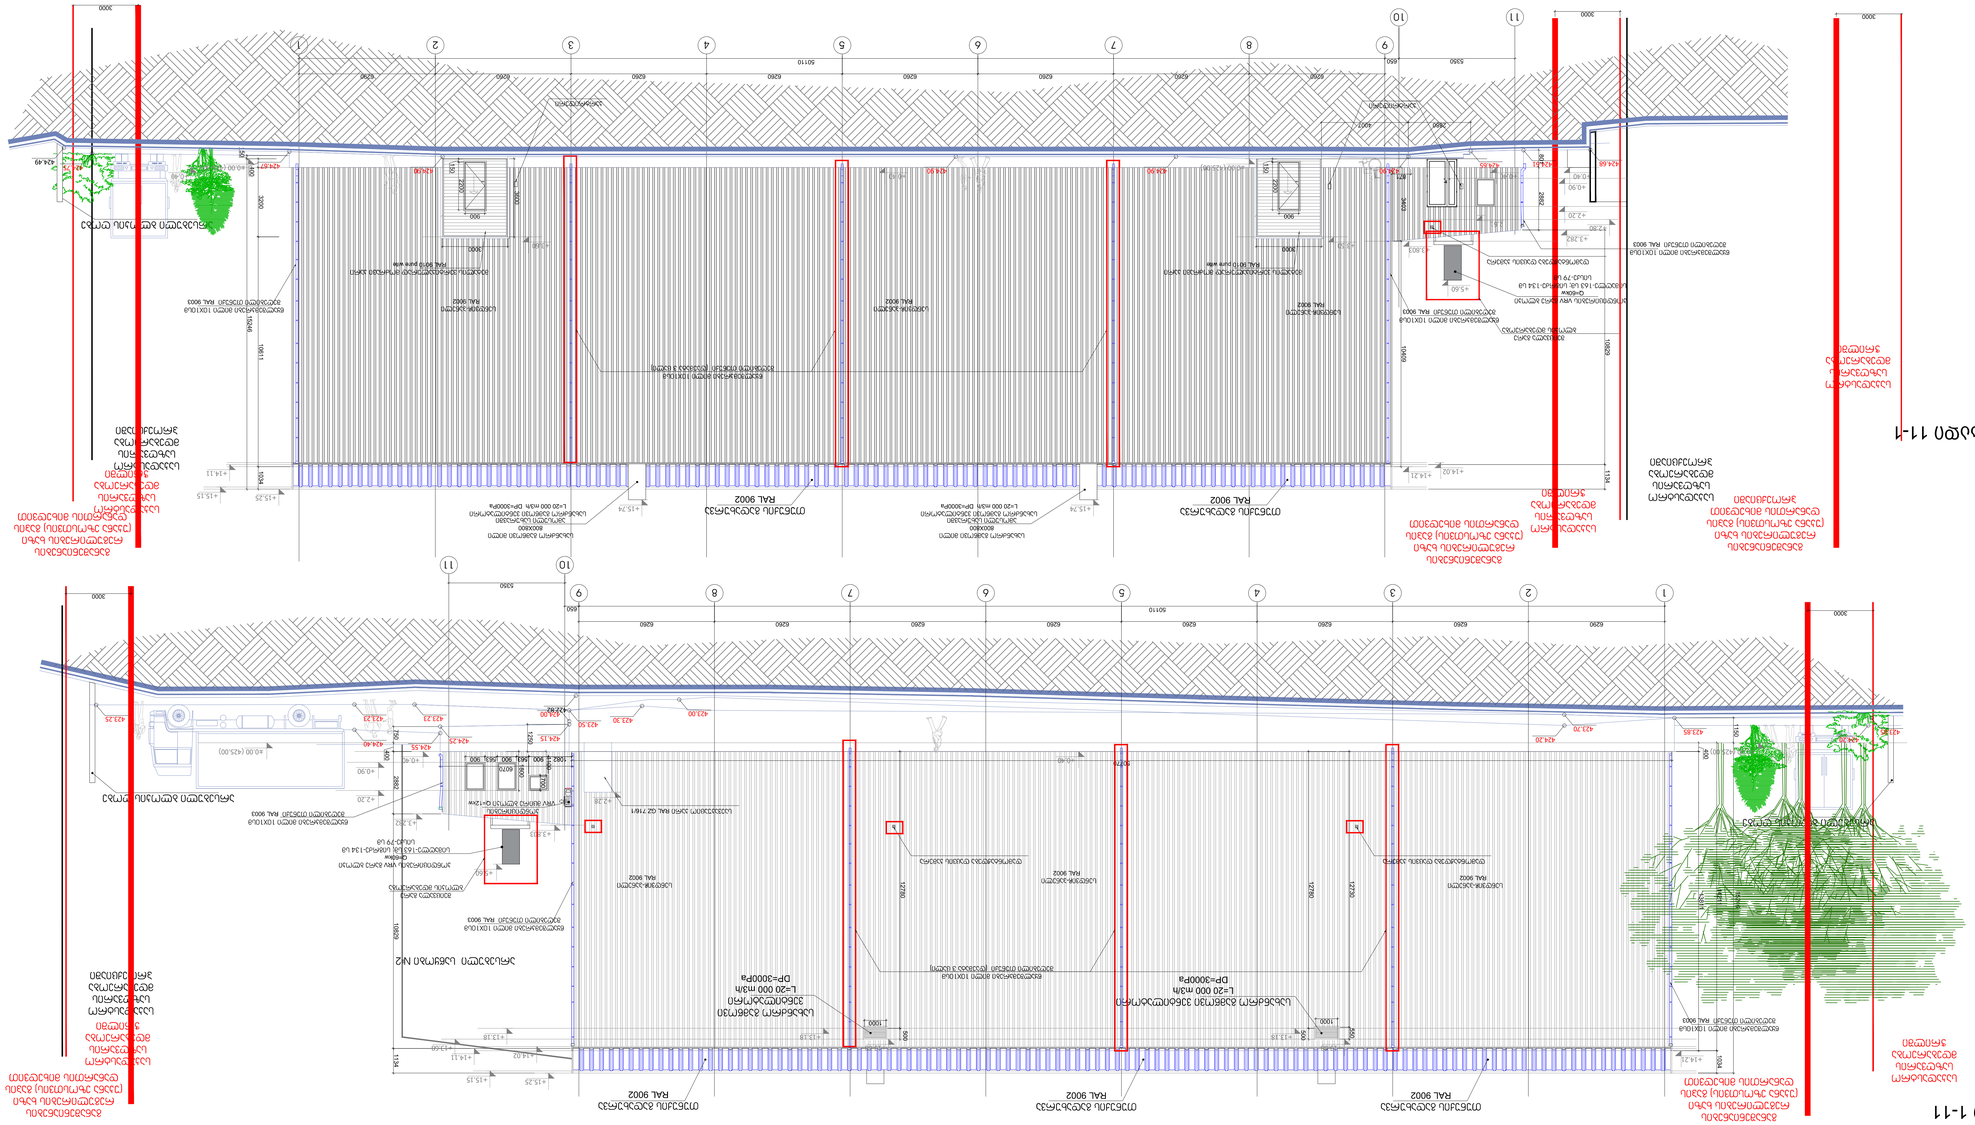
SCALE 1:100 0 100 200
ფასადის მასალების ცხრილის N1-ის იხილეთ ფასადის ტექნიკური ნაწილი
ფასადის ტექნიკური ნაწილი
ფასადის ტექნიკური ნაწილი