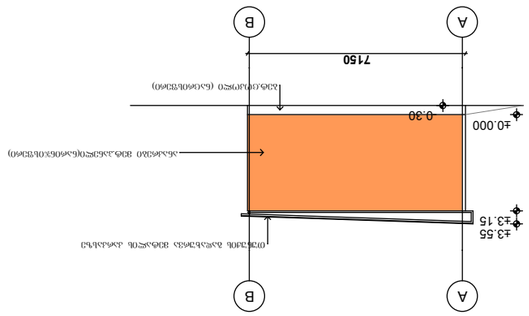

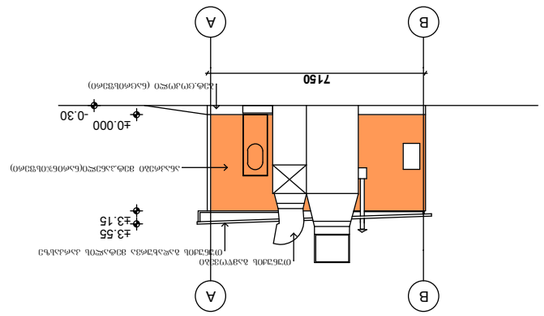

SEDUM. ARCHITECTS
თბილისი 1079
ტელ. 995 32 290405
E-mail santalo@yahoo.com


ავტორის ხელმოწერა	
ხელმძღვანელი	
კონსულტანტი	
კონტროლიორი	
დამკვეთის წარმომადგენელი	
დამკვეთი	

ფასადი ა-გ

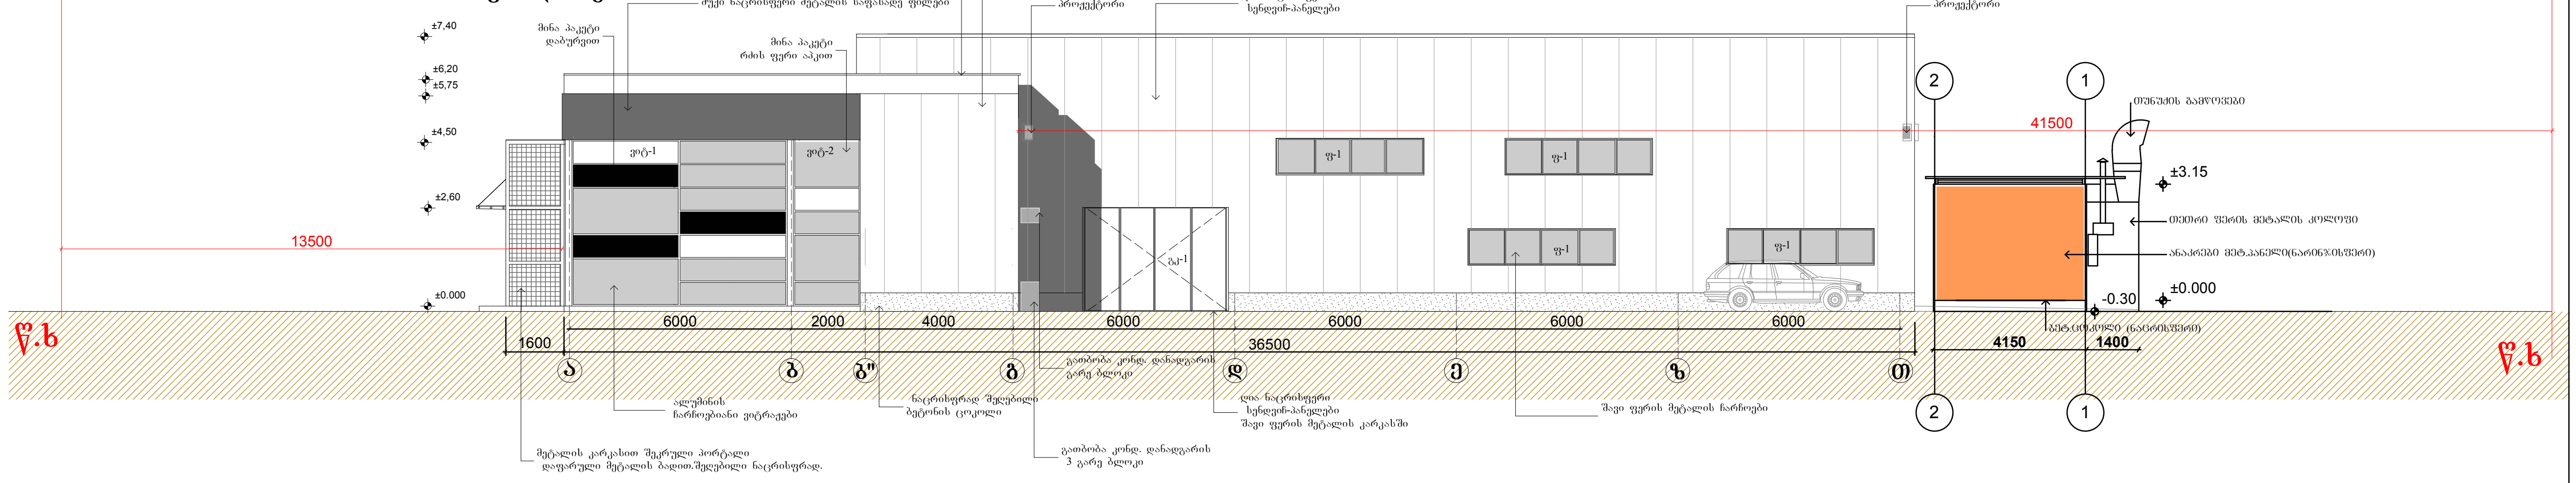

ფასადი თ-ა

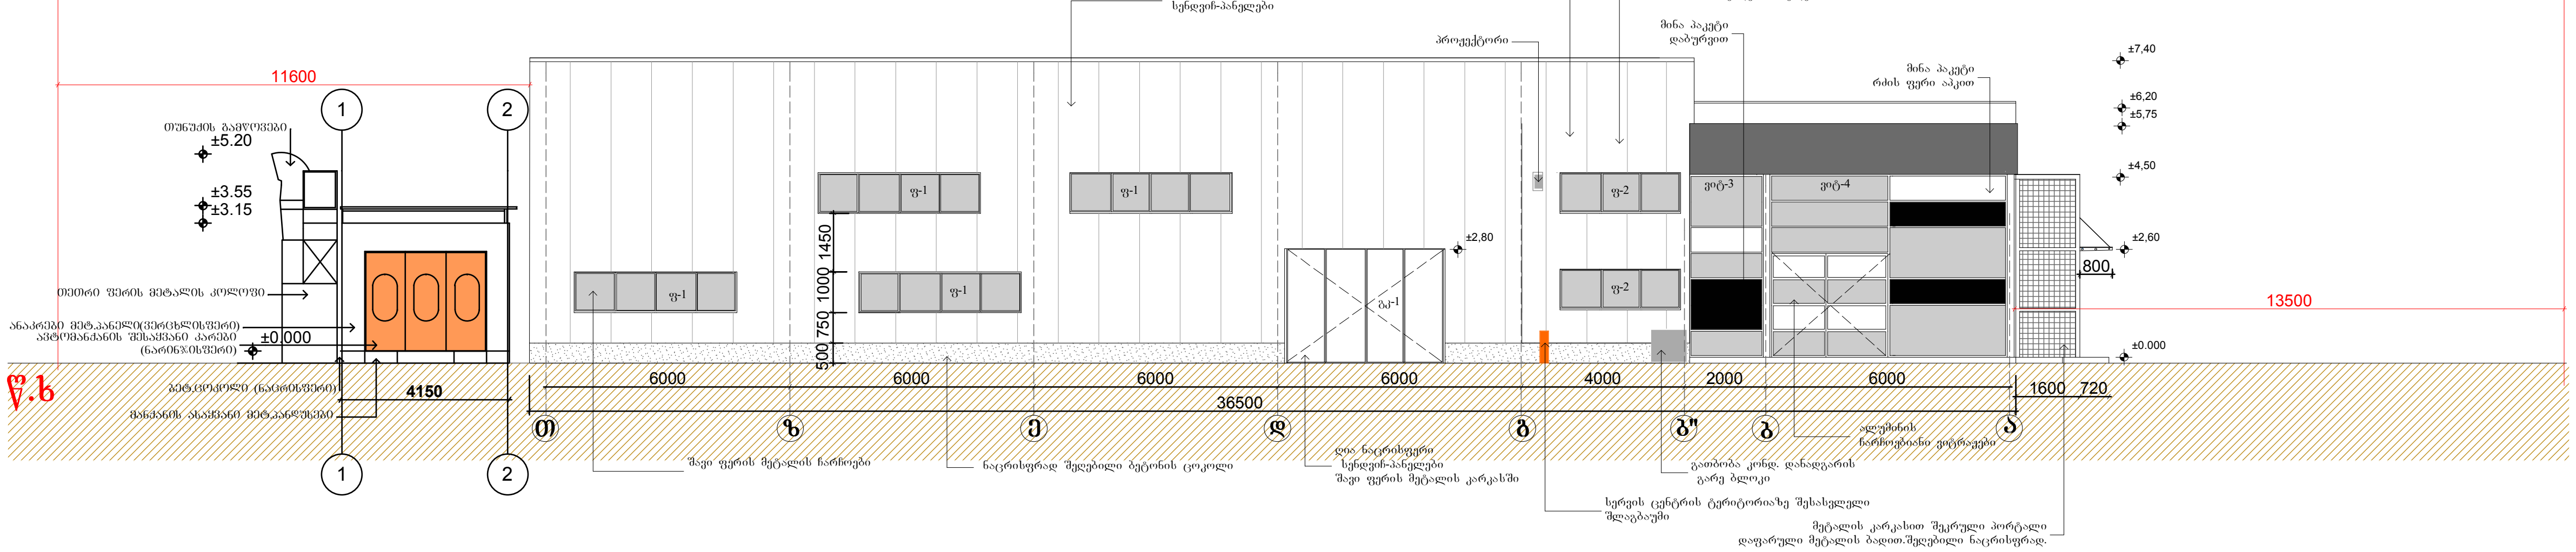

SEDUM. ARCHITECTS
გოგებაშვილის მე-2 შესახვევი 14ა
თბილისი 1079
ტელ. 995 32 290405
E-mail santailo@ yahoo.com

დამკვეთი:
შპს. " იმედი 2003 "
კახეთის გზატკეცილი.№15

დაკვეთა №

ავტოსალონი და სერვისცენტრი დამატებითი ფლიგელი — პროექტის დასახელება

ფასადი ა-თ ფასადი თ-ა მასალების ჩვენებით — ნახაზის დასახელება

ფურცლის №

1-100	მაშტაბი	20.06.2011	თარიღი
	ფურცლების რაოდენობა	პროექტი	სტადია

პოზიცია	გვარი	ხელმოწერა
არქიტექტორი	რამიშვილი	
კონსტრუქტორი	აფხაძე	

კორექტირება № 2 თარიღი: 20.03.2012