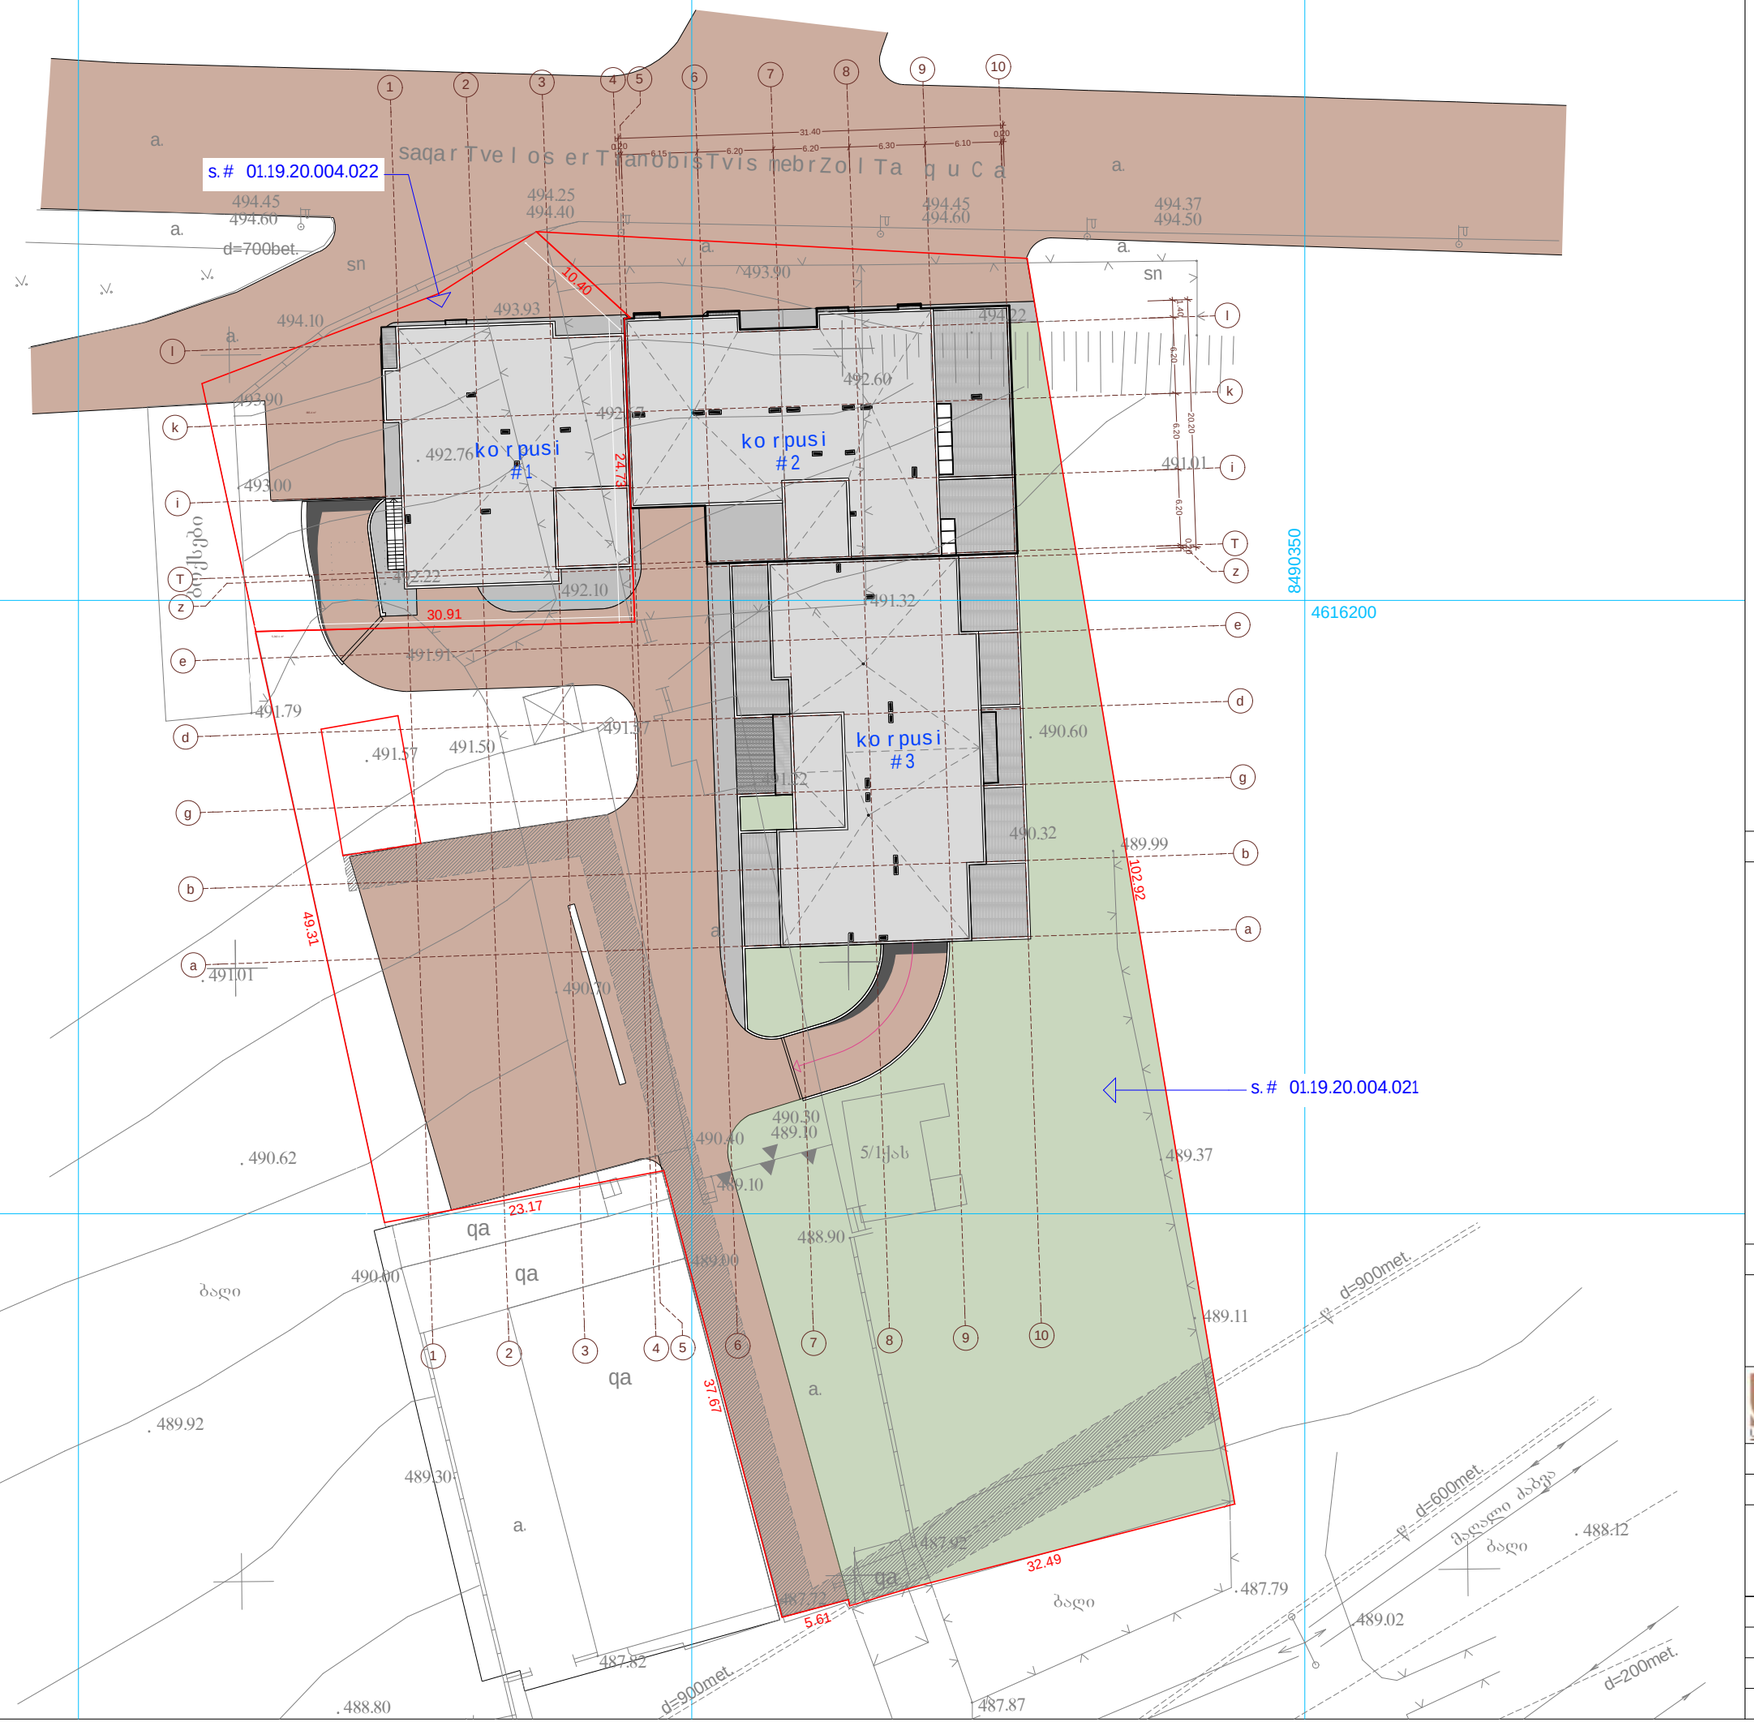


korpusi #1 - 7 sarTuliani Senoba
(miRebulia eqsploataciaSi)

korpusi #2 - 9 sarTuliani Senoba
(mSenebare, koreqtirebis proeqtiTgaTvaliswinebuli)

korpusi #3 - 14 sarTuliani Senoba
(mSenebare)

pirobiTi niSnebi:

- nakveTi sazRvari
- gamwvaneba
- moasfalteba
- mokirwyvla
- servituti

N

proeqtis saxelwodeba:

q. TbilisSi, isani-samgoris raionSi,
maisuraZis q. #11-Si mdebare miwis nakveTze
mravalfunqciuri kompleqsis koreqtirebis proeqti
korpusi #2
arqiteqturuli nawili

S.p.s. "iuei distudia"
mis.: marjaniSvili is q. #26
tel./faqsi: (995 32) 295 76 33
el-fosta: info@uad.ge
veb-gverdi: www.uad.ge

Tanamdeboba	gvari	xelmowera	TariRi
direqtori	n.sixaruliZe		
proeqtis avtorebi	n.sixaruliZe		
	a. jobava		
	v. vardania		
masStabi	1:500	gengegma	
TariRi			
stadia		furclebi	furclis #
proeqti		70	02