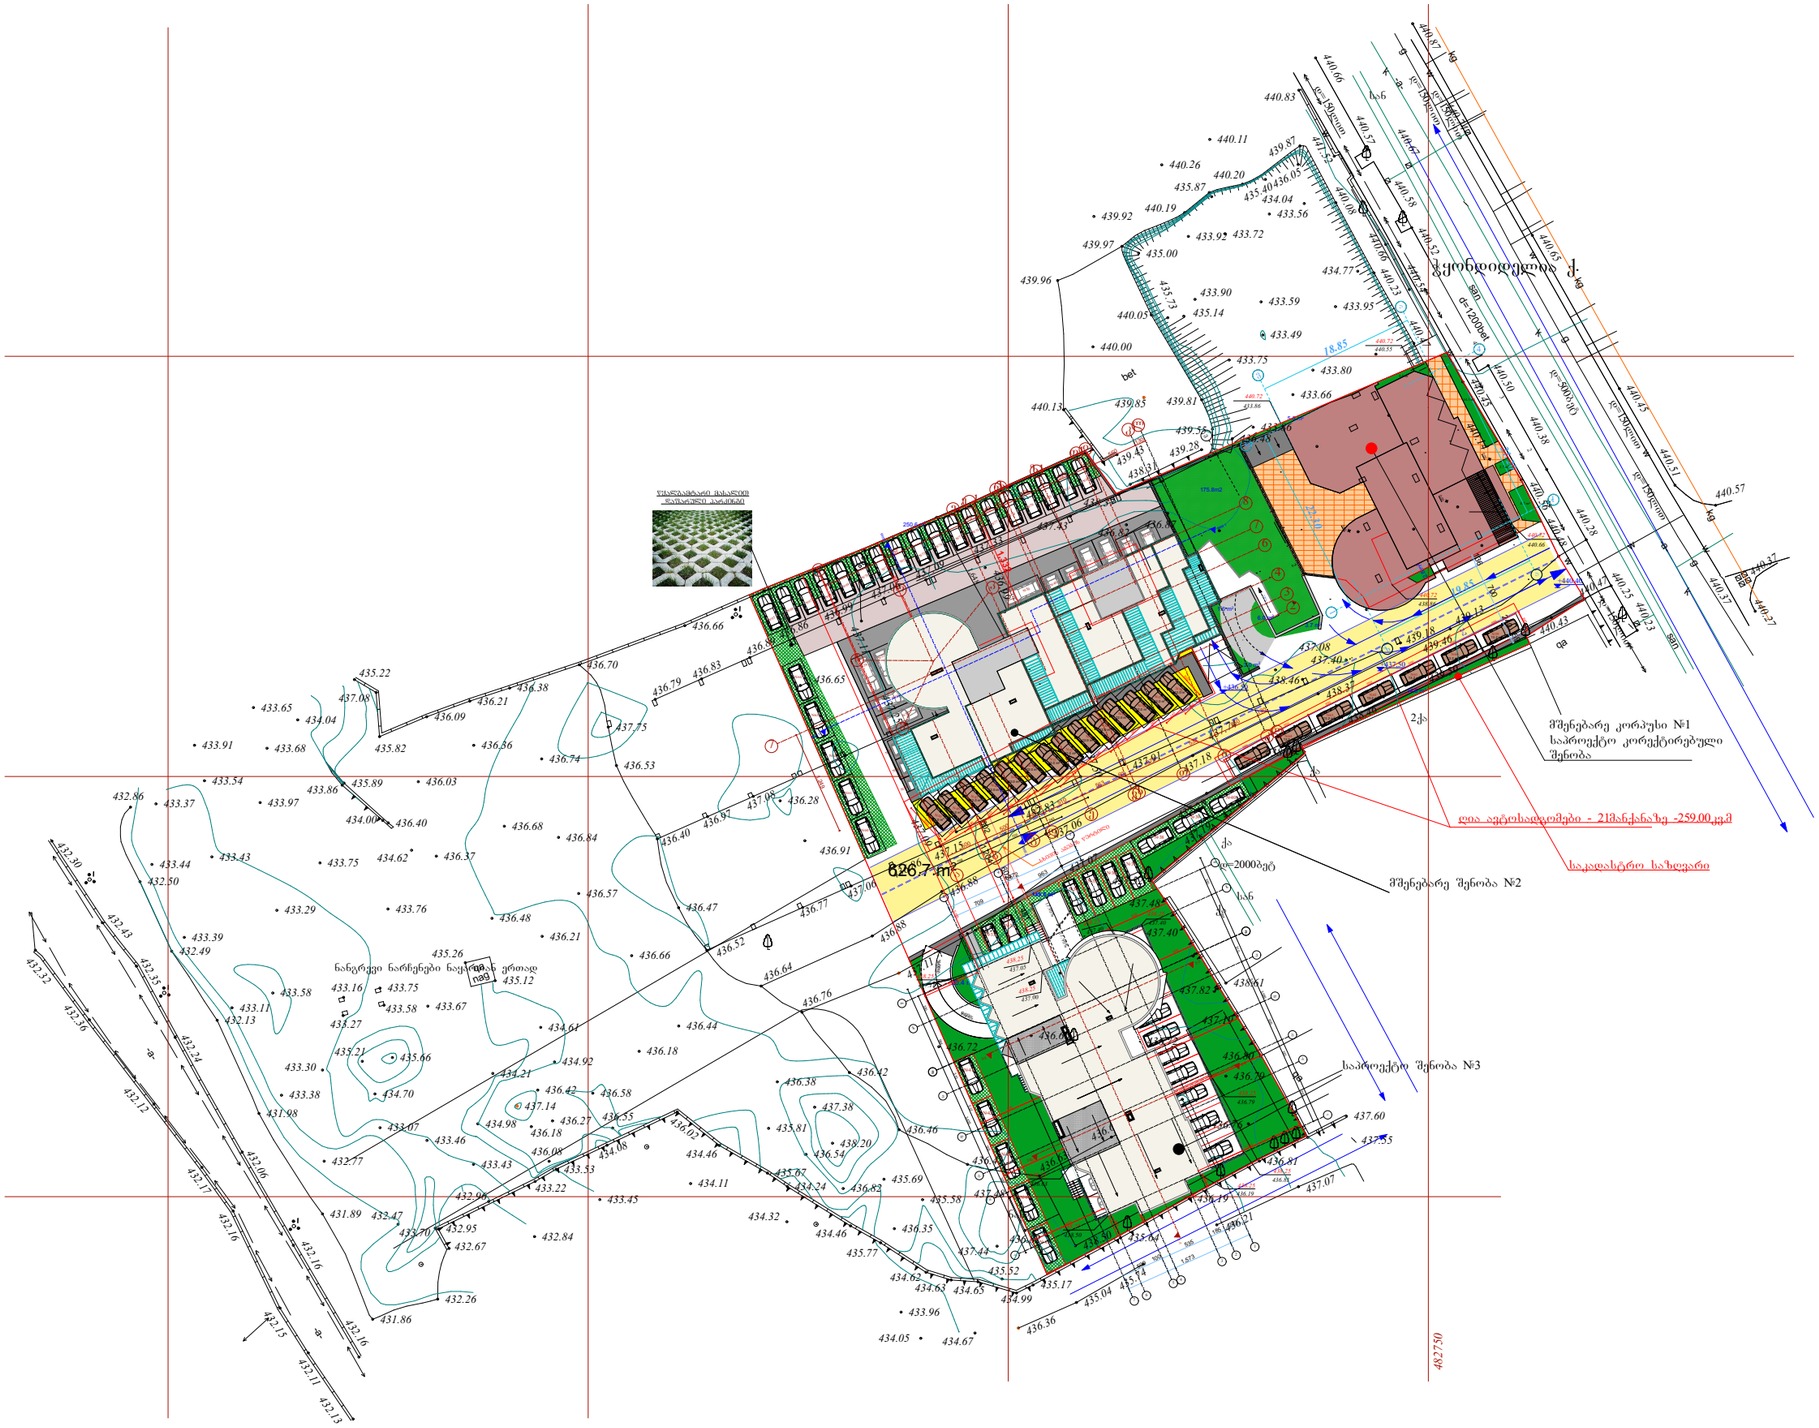



| ფორმატი | ფაილის სახელი |
|---|---|
| A 2 | გენგეგმა |

არქიტექტურული ნაწილი

შენიშვნა:

პირობითი ნიშნები:

| | |
|---|---|
| დამკვეთი: | თ. ჯბილაშვილი |
| | შპს "ბინექს" |

მისამართი:

ქ.თბილისი. ჭყონდიდელის ქუჩა №22

დაკვეთა:
მრავალბინიანი საცხოვრებელი სახლი ოფისით

შემსრულებელი

შ.პ.ს. "ბინექს"

ქ. თბილისი გახოკიძის №139
406095130

| თანამდებობა | გვარი | ხელმოწერა | თარიღი |
|---|---|---|---|
| დირექტორი | თ. ჯბილაშვილი | | |
| მთ.არქიტექ. | გ. გოგრიჭიანი | | |
| თანაავტორი | მ.სომხიშვილი | | |
| დაამუშავა | მ.სომხიშვილი | | |
| შეამოწმა | გ. გოგრიჭიანი | | |

| | |
|---|---|
| დაკვეთა: | 5 |
| თარიღი: | 23/10/2018 |
| მასშტაბი: | 1:500 |

BINEX

| სტადია | ფურცელი | ფურც. რაოდ. |
|---|---|---|
| | | |