





ტოპო გეგმა

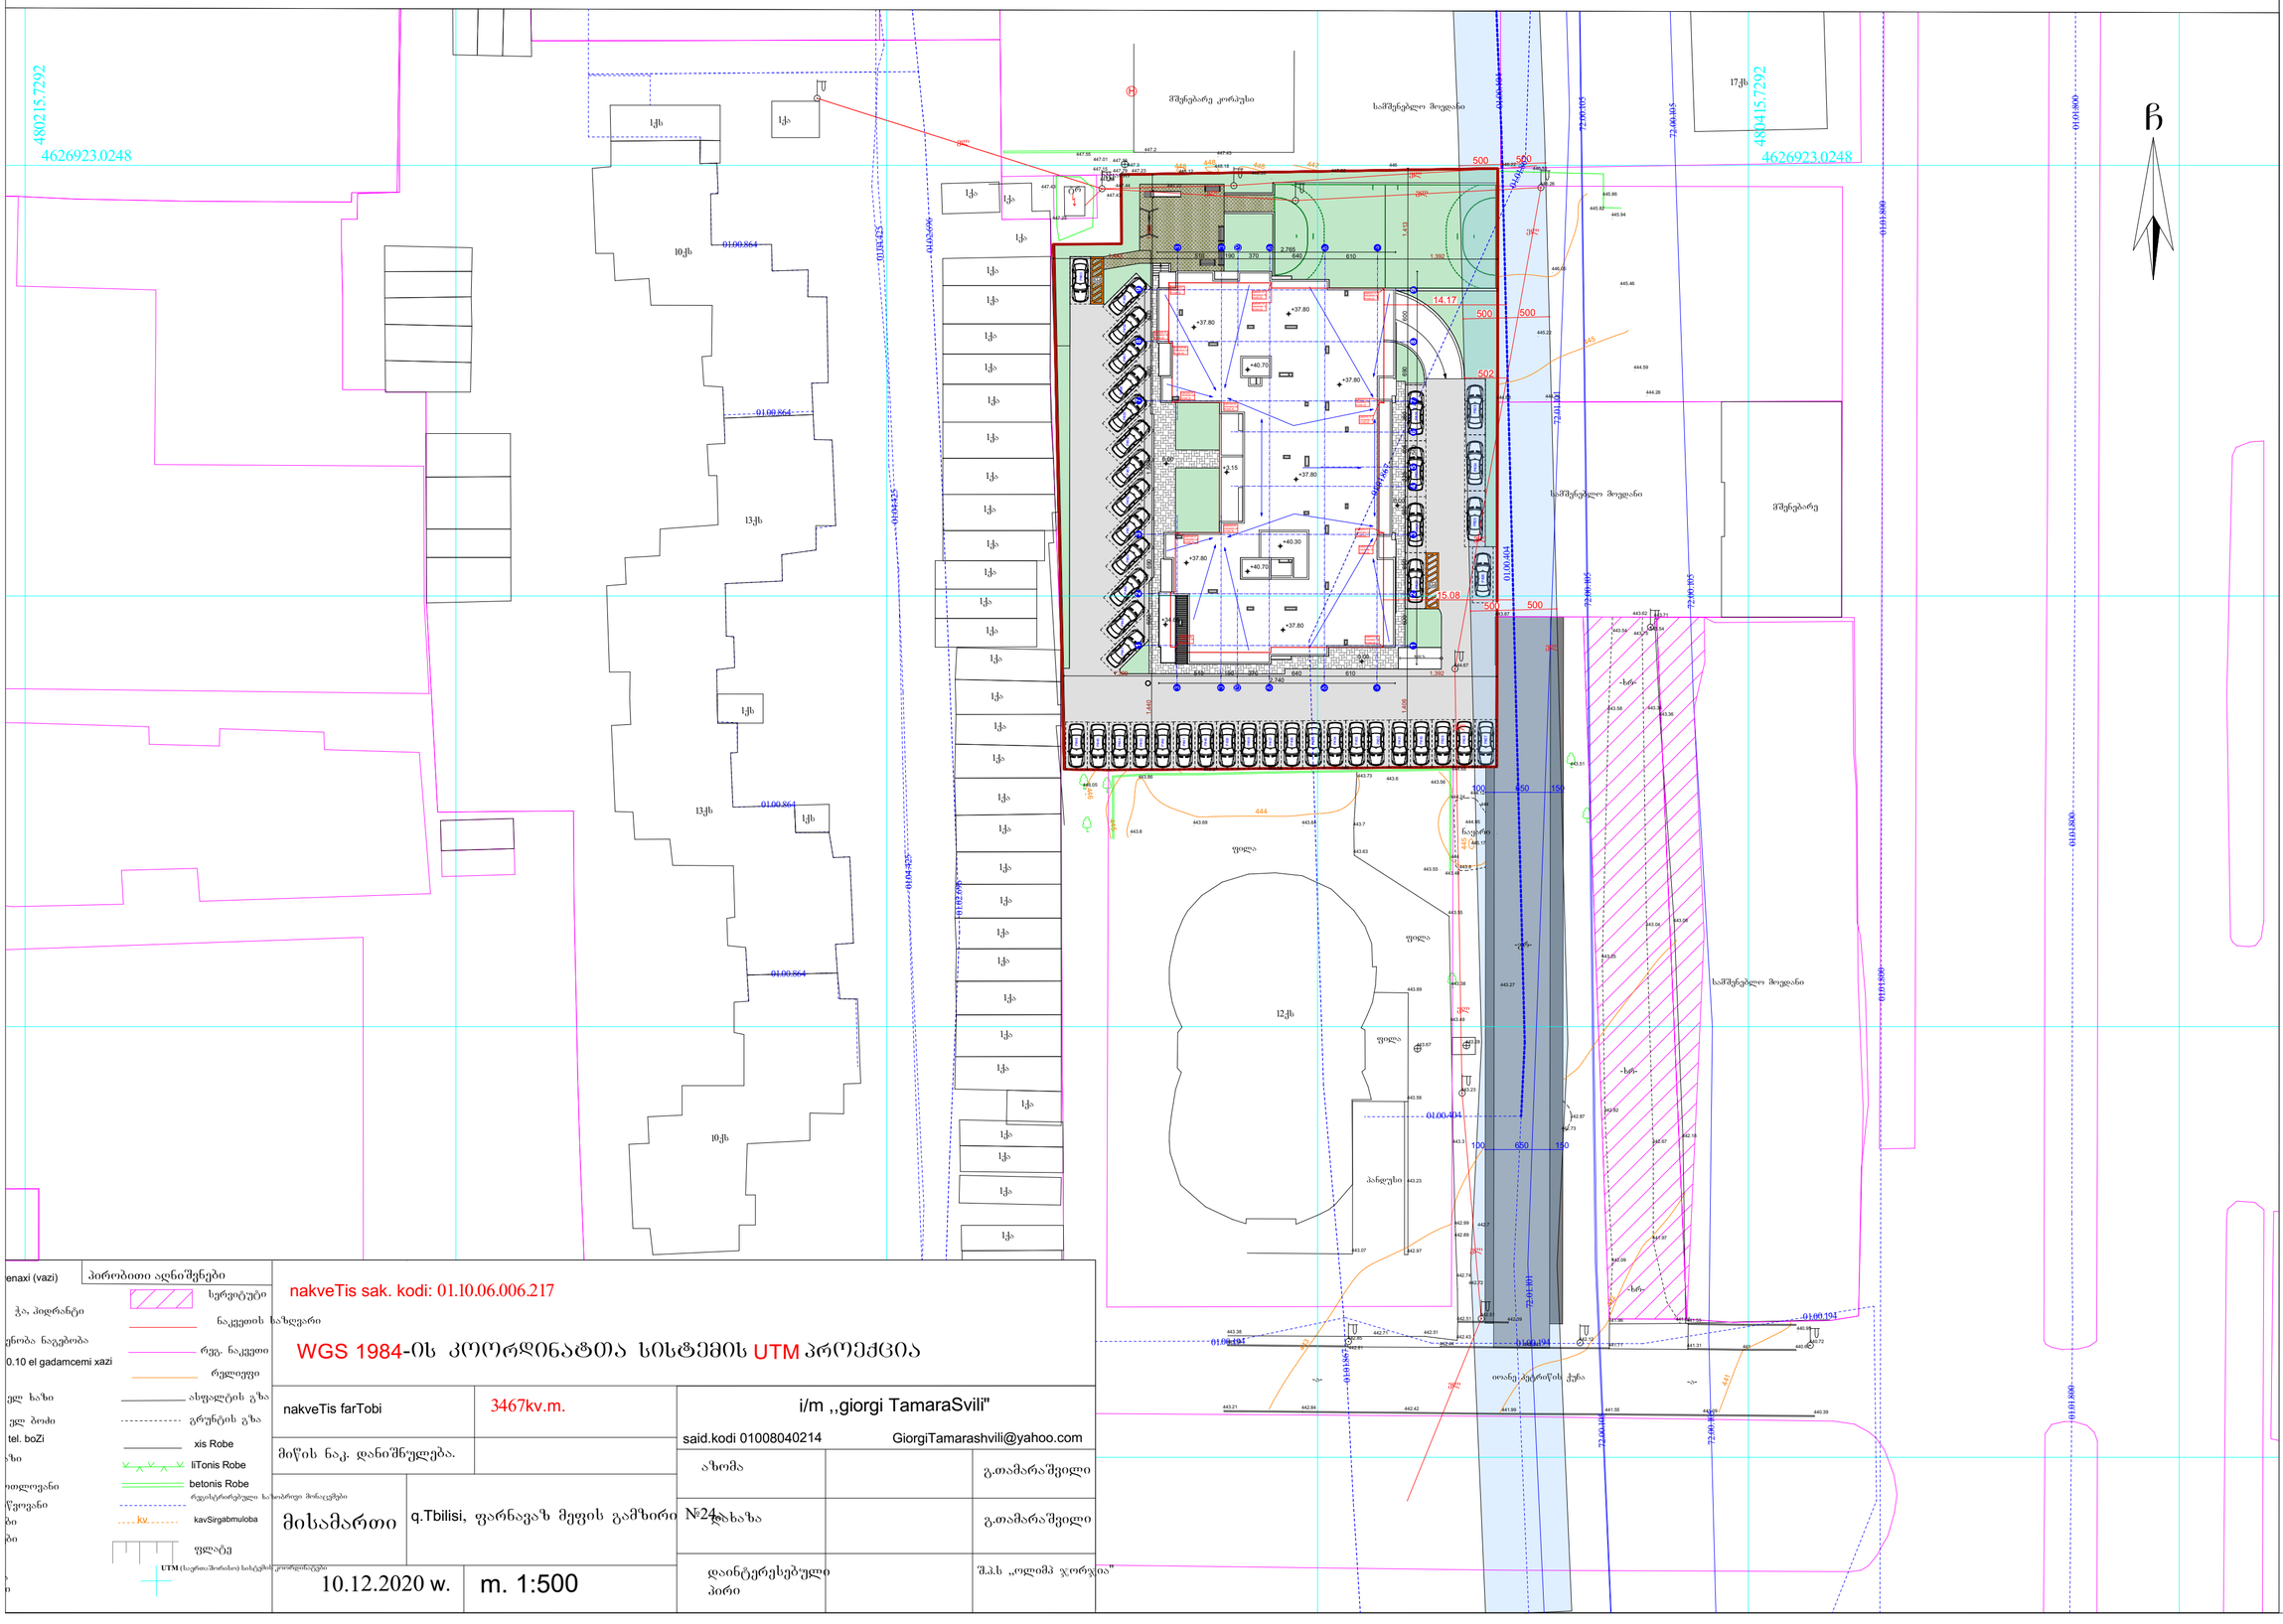
4802I5.7292
4626923.0248
მშენებარე კორპუსი
საშშერვალო მოედანი
17ქს
მშენებარე
ნაგებობა
ფილა
პანდუსი
ხე
ხე
01.00.864
01.00.494
01.00.194
01.01.800
01.04.425
01.03.696
01.02.696
72.00.105
72.01.101
14.17
15.08
500
650
150
100
444
445
446
ი/მ ,,გიორგი ტამარაშვილი"
WGS 1984-ის კოორდინატთა სისტემის UTM პროექცია
nakveTis sak. kodi: 01.10.06.006.217
nakveTis farTobi
3467kv.m.
მიწის ნაკ. დანიშნულება.
მისამართი
q.Tbilisi, ფარნავაზ მეფის გამზირი №24
10.12.2020 w.
m. 1:500
said.kodi 01008040214
GiorgiTamarashvili@yahoo.com
აზომა
გ.თამარაშვილი
დაინტერესებული პირი
შპს „ოლიმპ ჯორჯია"
პირობითი აღნიშვნები
სერვიტუტი
ნაკვეთის საზღვარი
რეგ. ნაკვეთი
რელიეფი
ასფალტის გზა
გრუნტის გზა
xis Robe
liTonis Robe
betonis Robe
რეგისტრირებული საკადასტრო მონაკვეთები
kavSirgabmuloba
ფლატე
UTM (საერთაშორისო) სისტემის კოორდინატები
ნახაზის დასახელება
გენგეგმა მ. 1:500
შენიშვნა:
სქემატური პრილი
დამკვეთი:
შპს "ოლიმპ ჯორჯია"
ს/კ: 405307494
ობიექტის დასახელება:
მრავალბინიანი საცხოვრებელი სახლი
ობიექტის მისამართი:
ქ. თბილისი, ფარნავაზ მეფის გამზირი №24ა
(სად/კოდი: №01.10.06.006.217)
დამგეგმარებელი:
შპს "ST.ART" ს/კ: 400022104
საქართველო, ქ. თბილისი, აპ. წერეთლის გამზ. №115ა
მთავარპროექტი ხელმძღვანელი		ნახატისთვის
მშენებლობის		ა. ბრეგაძე
არქ. პროექტის		ა. ბრეგაძე
არქ. პროექტის		მ. ქაჯაია
შესაფერისი		მ. ქაჯაია
ნაკვეთზე უფლება შპს "ST.ART"
ფორმატი: A2
ქ. თბილისი 2021 წ