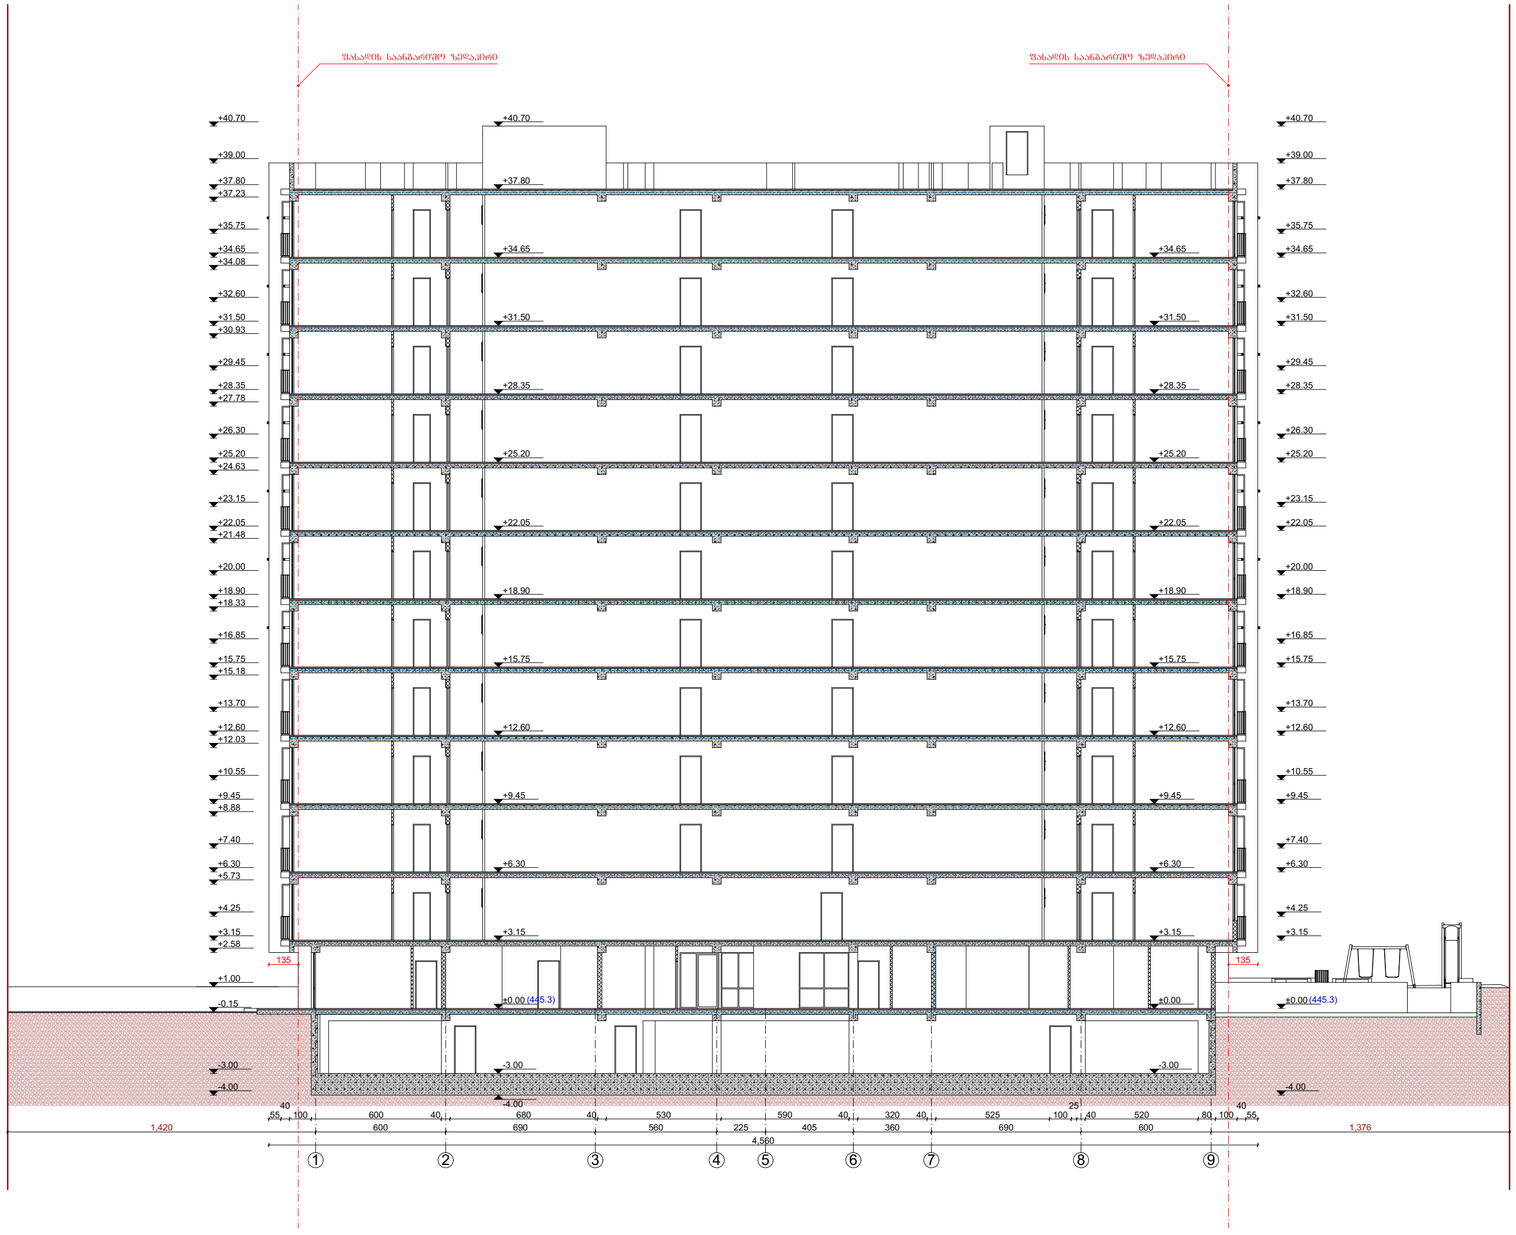

ნახაზის დასახელება

ჭრილი 1 - 1
მ. 1:200

შენიშვნა:

სქემატური ჭრილი

დამკვეთი:

შპს "ოლიმპ ჯორჯია"
ს/კ: 405307494

ობიექტის დასახელება:

მრავალბინიანი საცხოვრებელი სახლი

ობიექტის მისამართი:

(ს.კ/კოდი: №01.10.06.006.217)

დამპროექტებელი:

შპს "ST.ART" ს/კ 400022104

თანამდებობა	ხელმოწერა	სახელობითი
დირექტორი		ა. ბერიაძე
პრ. ავტორი		ა. ბერიაძე
პრ. ავტორი		მ. ქაჯაია
შემოწმება		მ. ქაჯაია

საავტორო უფლება შპს "ST.ART"

ფორმატი: A2


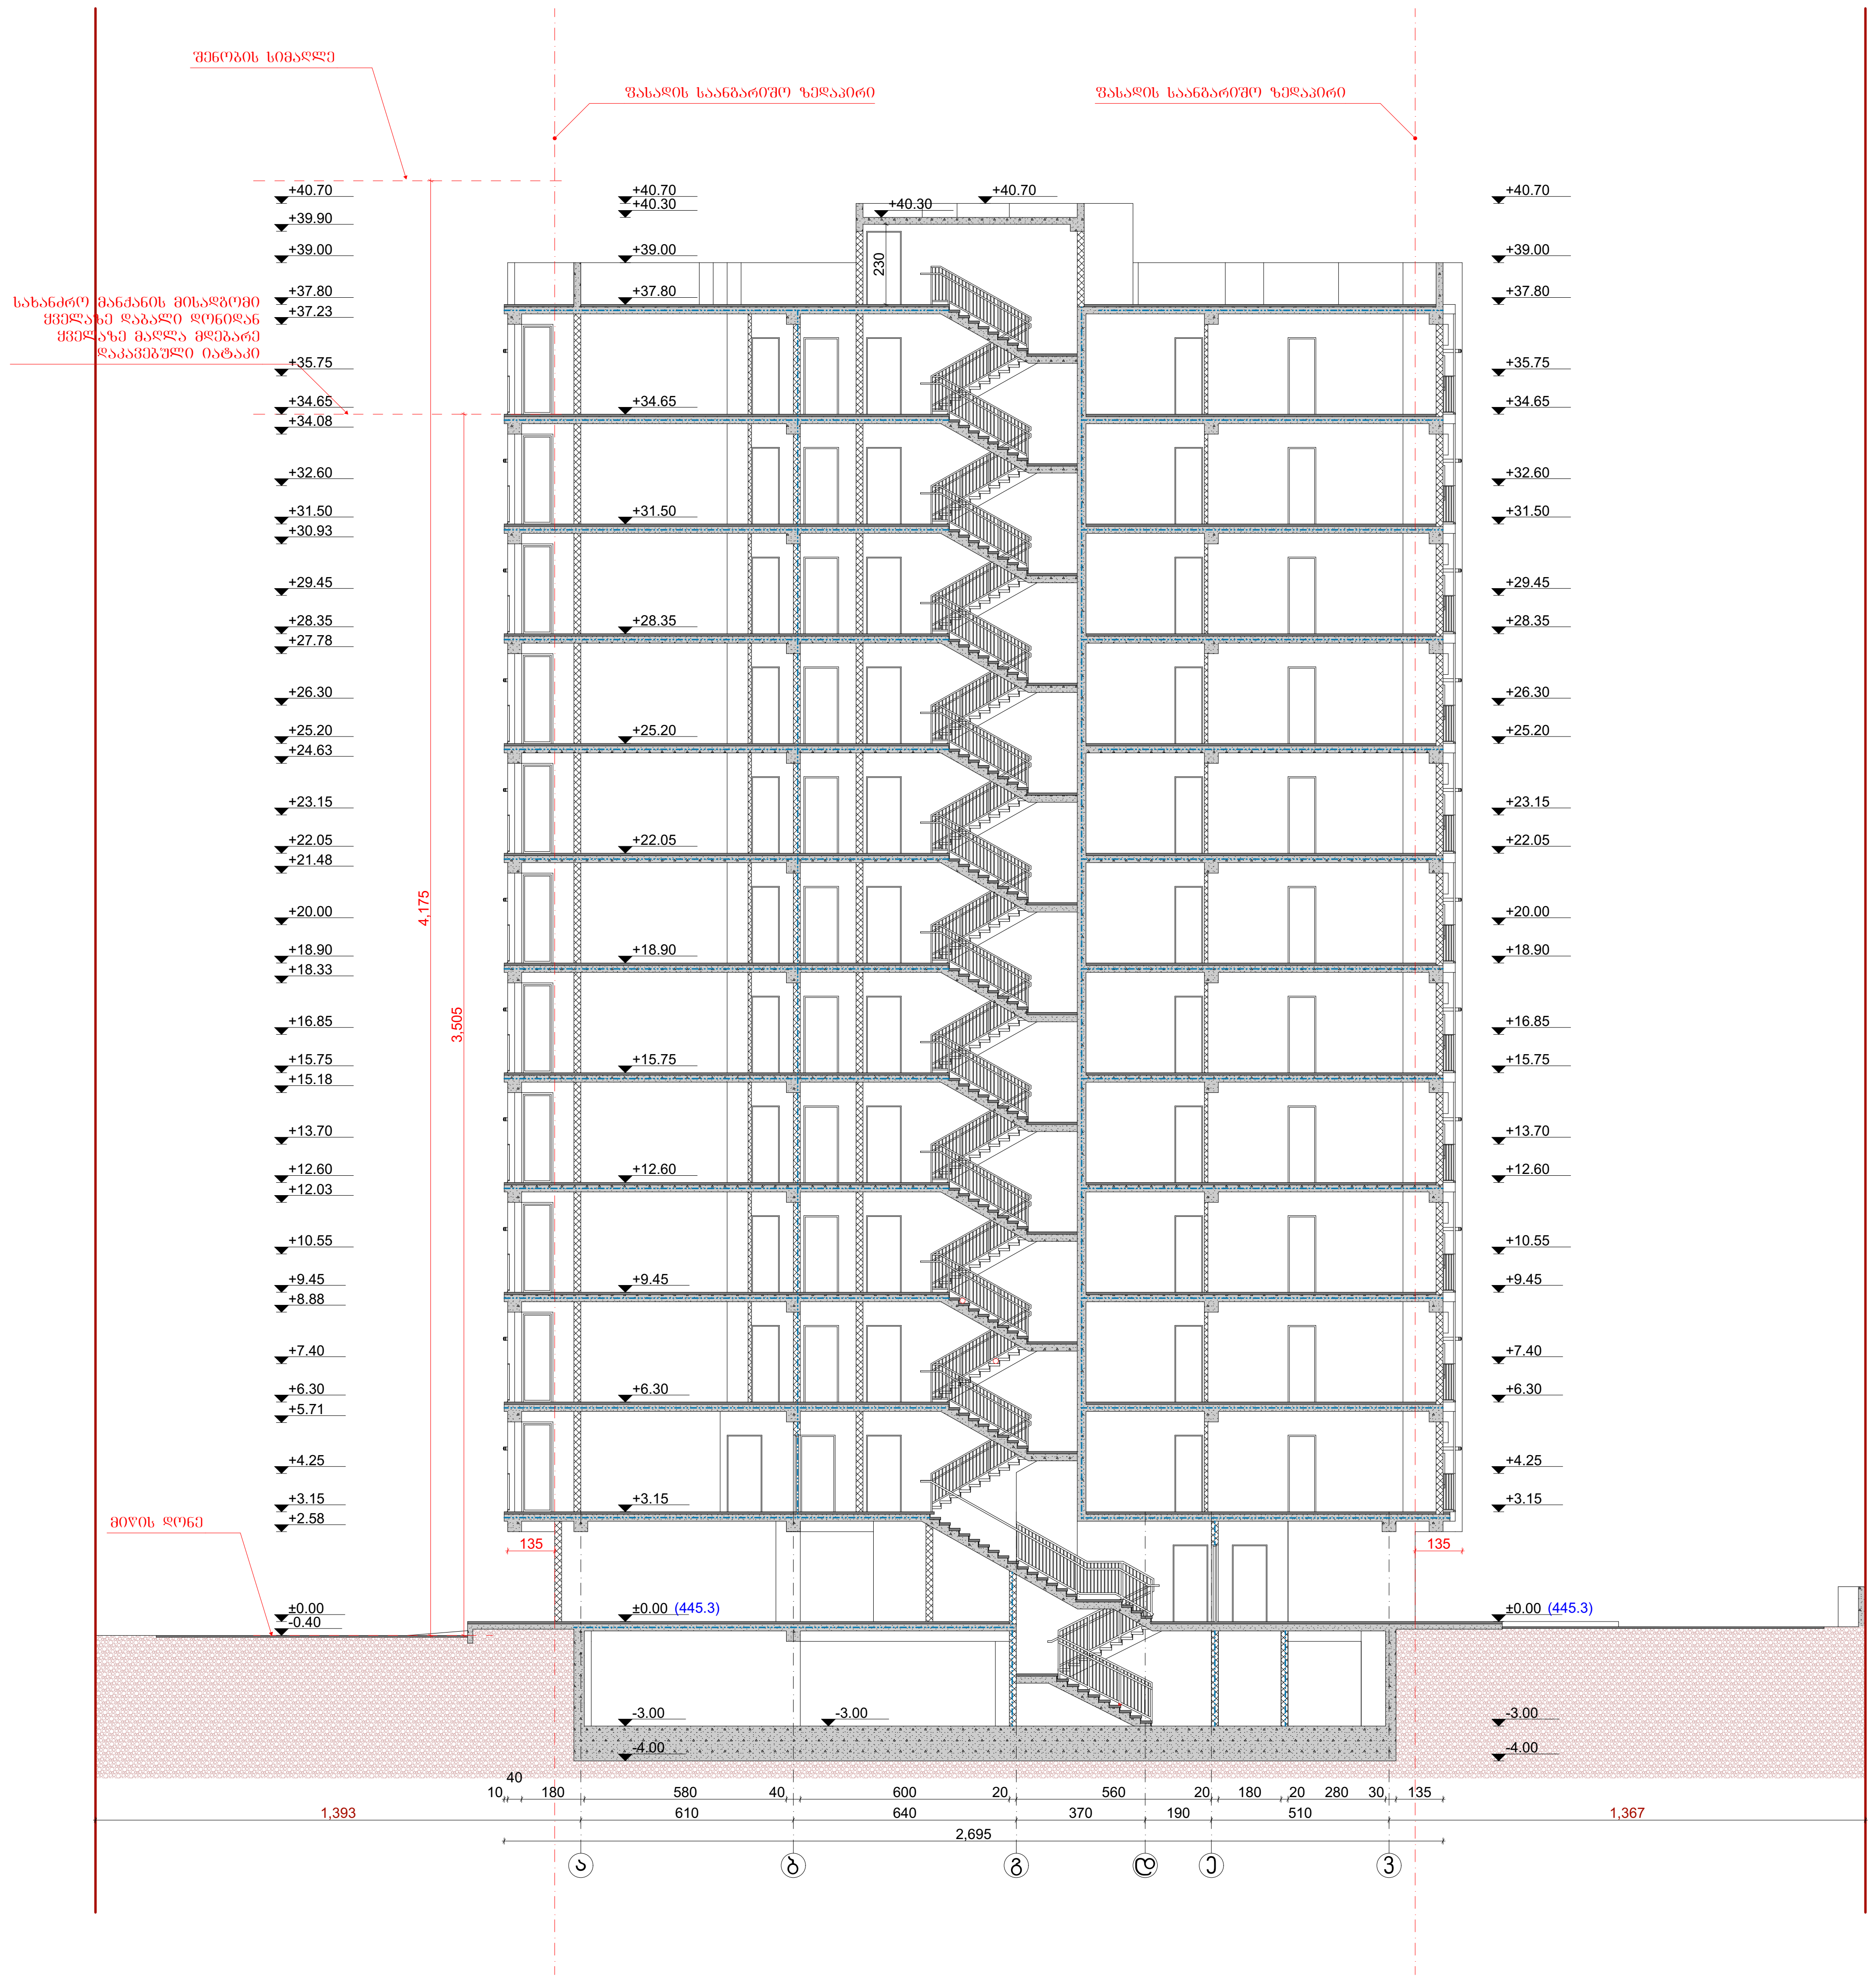

ნახაზის დასახელება

ჭრილი 2 - 2
მ. 1:200

შენიშვნა:

სქემატური ჭრილი

დამკვეთი:

შ.პ.ს "ოლიმპ ჯორჯია"
ს/კ: 405307494

ობიექტის დასახელება:

მრავალბინიანი საცხოვრებელი სახლი

ობიექტის მისამართი:

ქ. თბილისი, ფარნავაზ მეფის გამზირი №24ა
(საკ/კოდი: №01.10.06.006.217)

დამპროექტებელი:

შ.პ.ს "ST.ART" ს/კ: 400022104
საქართველო, ქ. თბილისი,
აკ. წერეთლის გამზ. №115ა

თანამდებობა	ხელმოწერა	სახელი/გვარი
დირექტორი		ა. ბლიაძე
პრ. ავტორი		ა. ბლიაძე
პრ. ავტორი		გ. კაპანაძე
შეამოწმა		გ. კაპანაძე

საავტორო უფლება: შ.პ.ს "ST.ART"

ფორმატი: A2

ქ. თბილისი 2021 წ

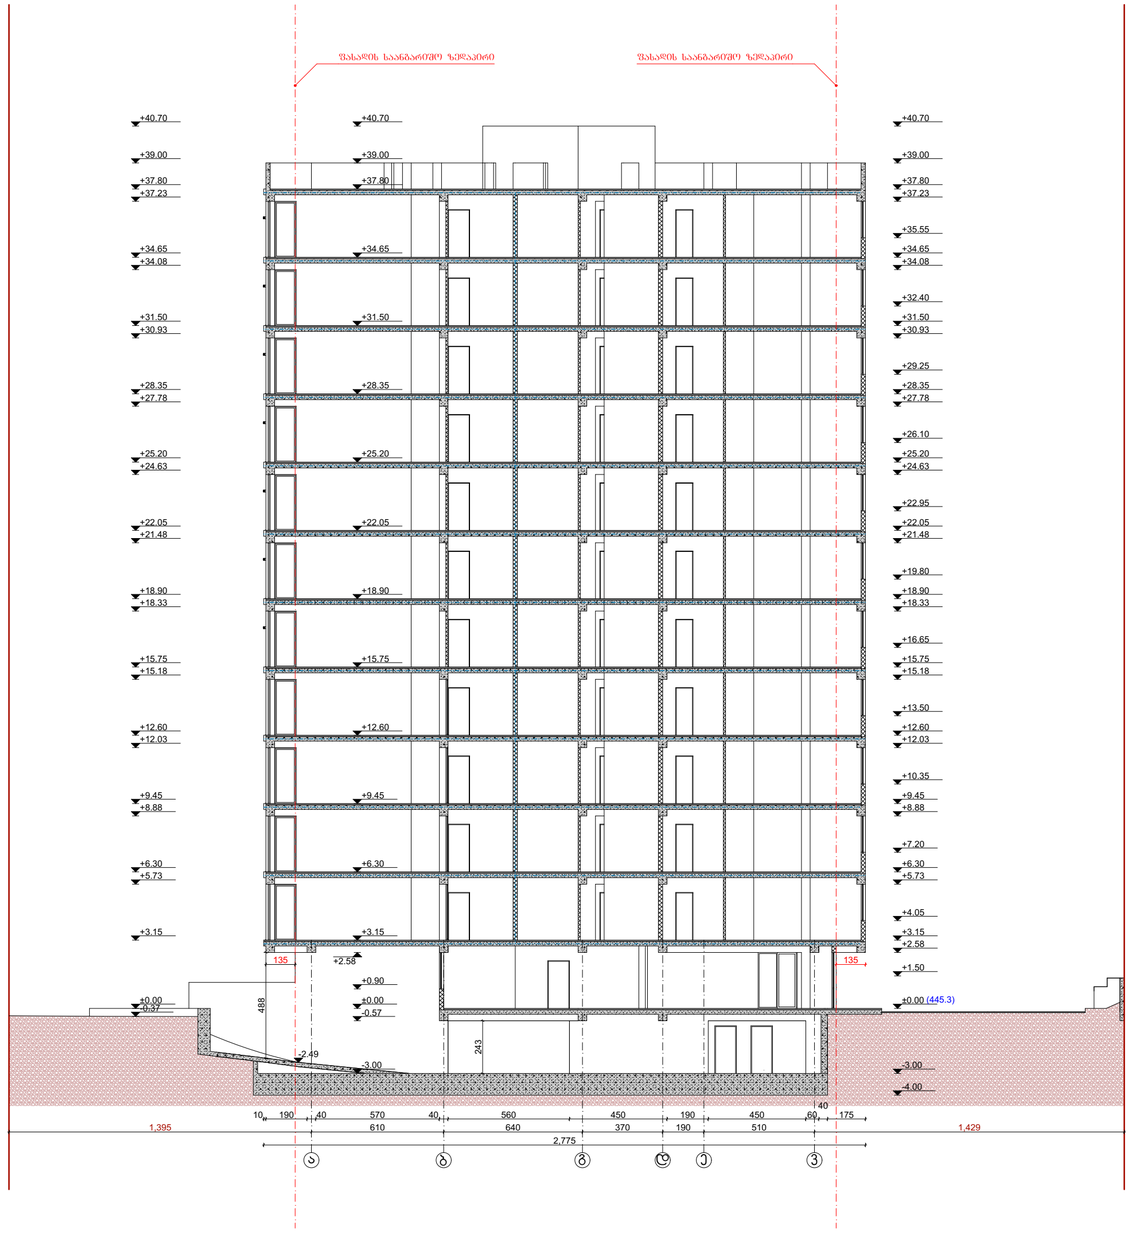

ნახაზის დასახელება

ჭრილი 3 - 3
მ. 1:200

შენიშვნა:

სქემატური პრილი

დამკვეთი:

შპს "ოლიმპ ჯორჯია"
ს/კ: 405307494

ობიექტის დასახელება:

მრავალბინიანი საცხოვრებელი სახლი

ობიექტის მისამართი:

(ს.კ/კოდი: №01.10.06.006.217)

დამპროექტებელი:

შპს "ST.ART" ს/კ: 400022104

თანამდებობა	ხელმოწერა	სახელი/გვარი
ხელმძღვანელი		ა. ბერიაძე
პრ. ავტორი		ა. ბერიაძე
პრ. ავტორი		მ. ქაჯანაძე
შემოწმება		მ. ქაჯანაძე

საავტორო უფლება შპს "ST.ART"

ფორმატი: A2

