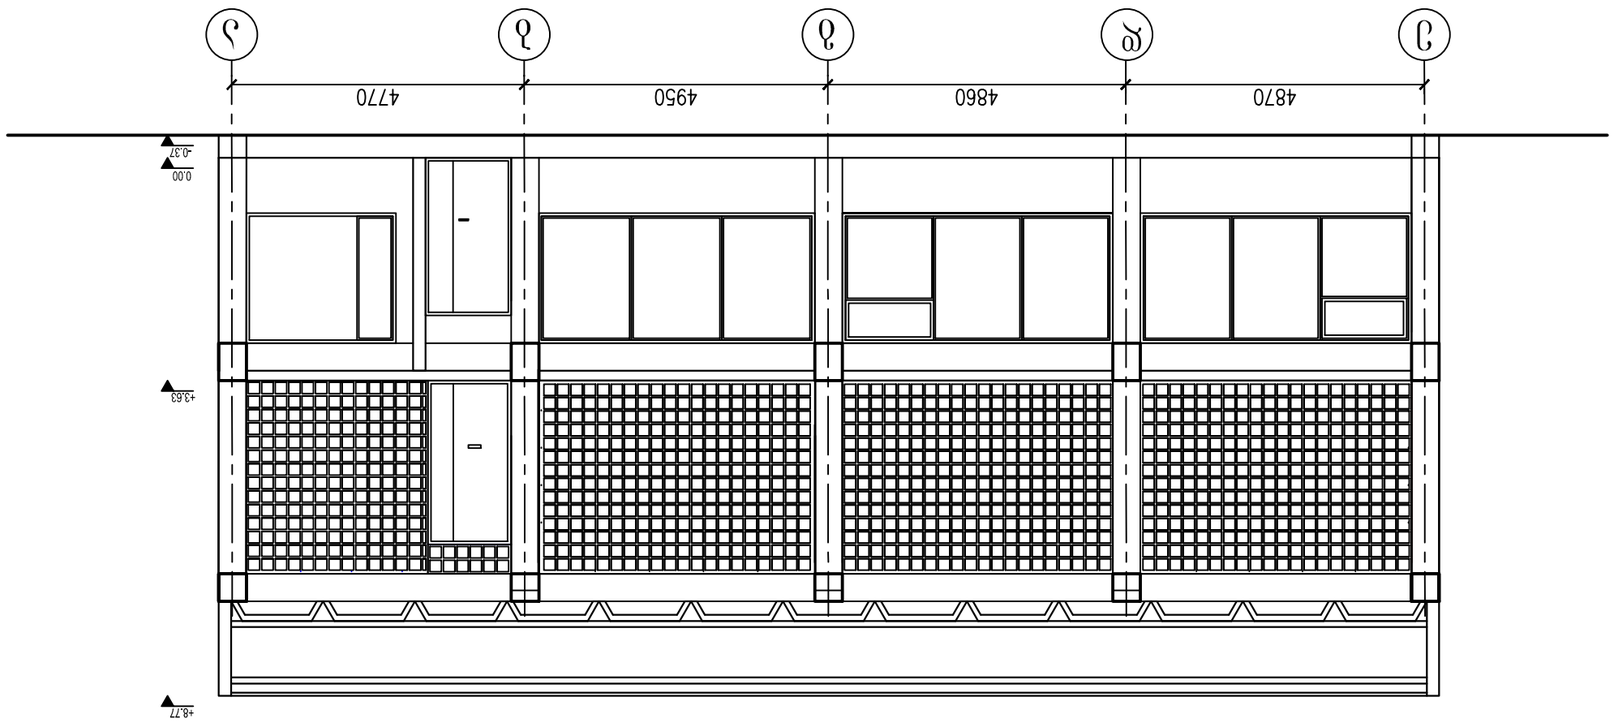


ჭრილი 1-1

ფაილის სახელი:	CAD FILE	შენობის ტიპი	ტიპიური
005.12	DWG	A3	2012

პროექტის დასახელება:

ტიპიური საცხოვრებელი სახლი

ობიექტის მისამართი:

ქ. თბილისი, ავლაბრის ბაღათა ქუჩა №20

დამკვეთი:

ქალაქ თბილისის მუნიციპალიტეტის ტერიტორიული ორგანოების მომსახურების სააგენტო

ფორმატი	A3	ა. ნანაძე
პროექტის სტადია		ა. ნანაძე
ნახაზის დასახელება		ჭრილი 1-1

შპს არქიტექტურული ბიუროს ნანაძე და კომპანია

TEL. (+995 32) 219 55 12

(+995 32) 219 33 34

ზომა	მასშტაბი	ფურცლის ნომერი	ფურცლების რაოდენობა	
A3	1:100	A-7	11	1












































