
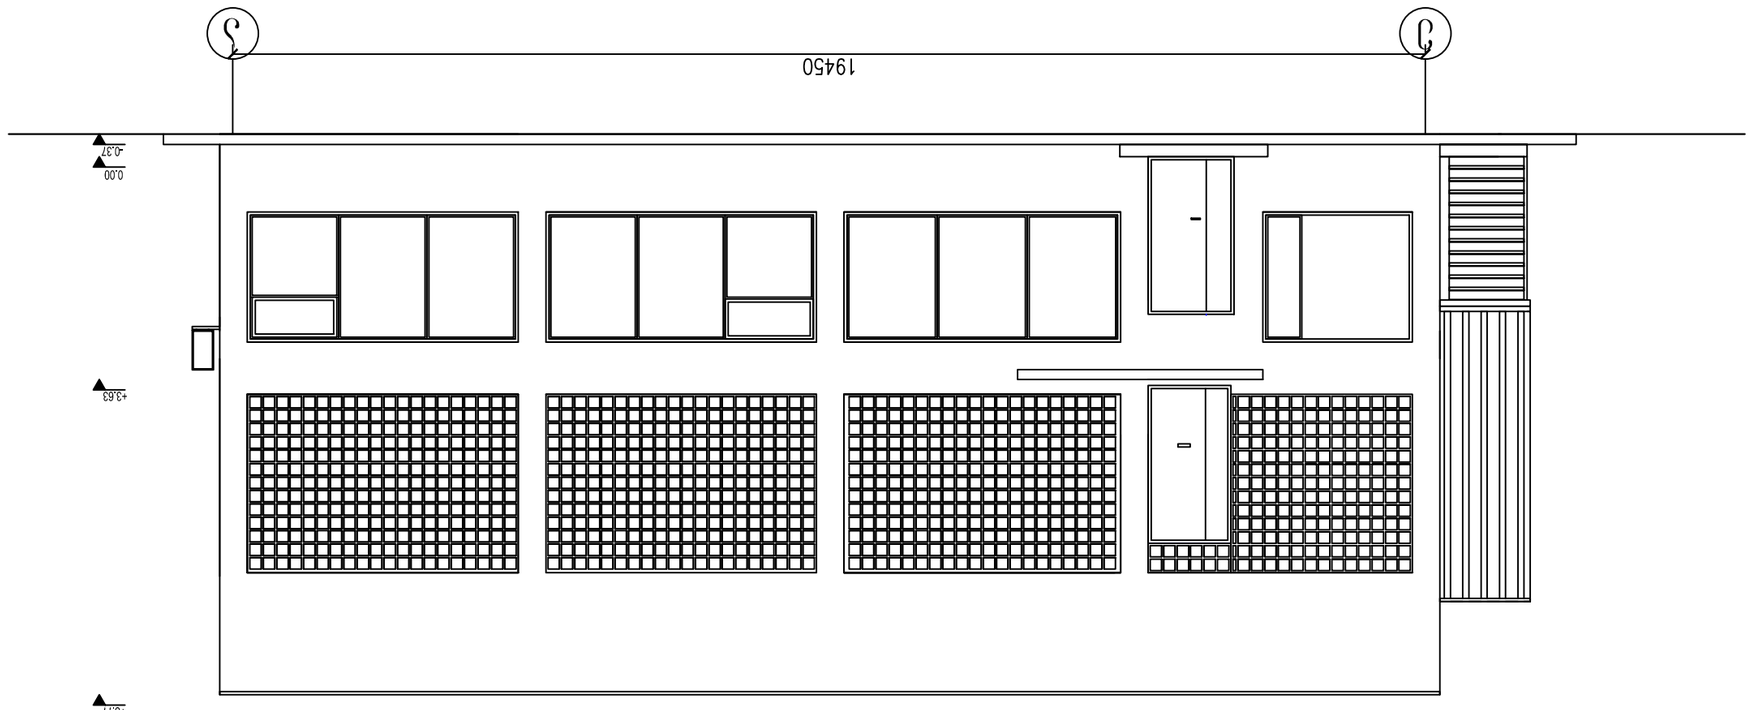


















ფასადი 4-1 ღერძებში

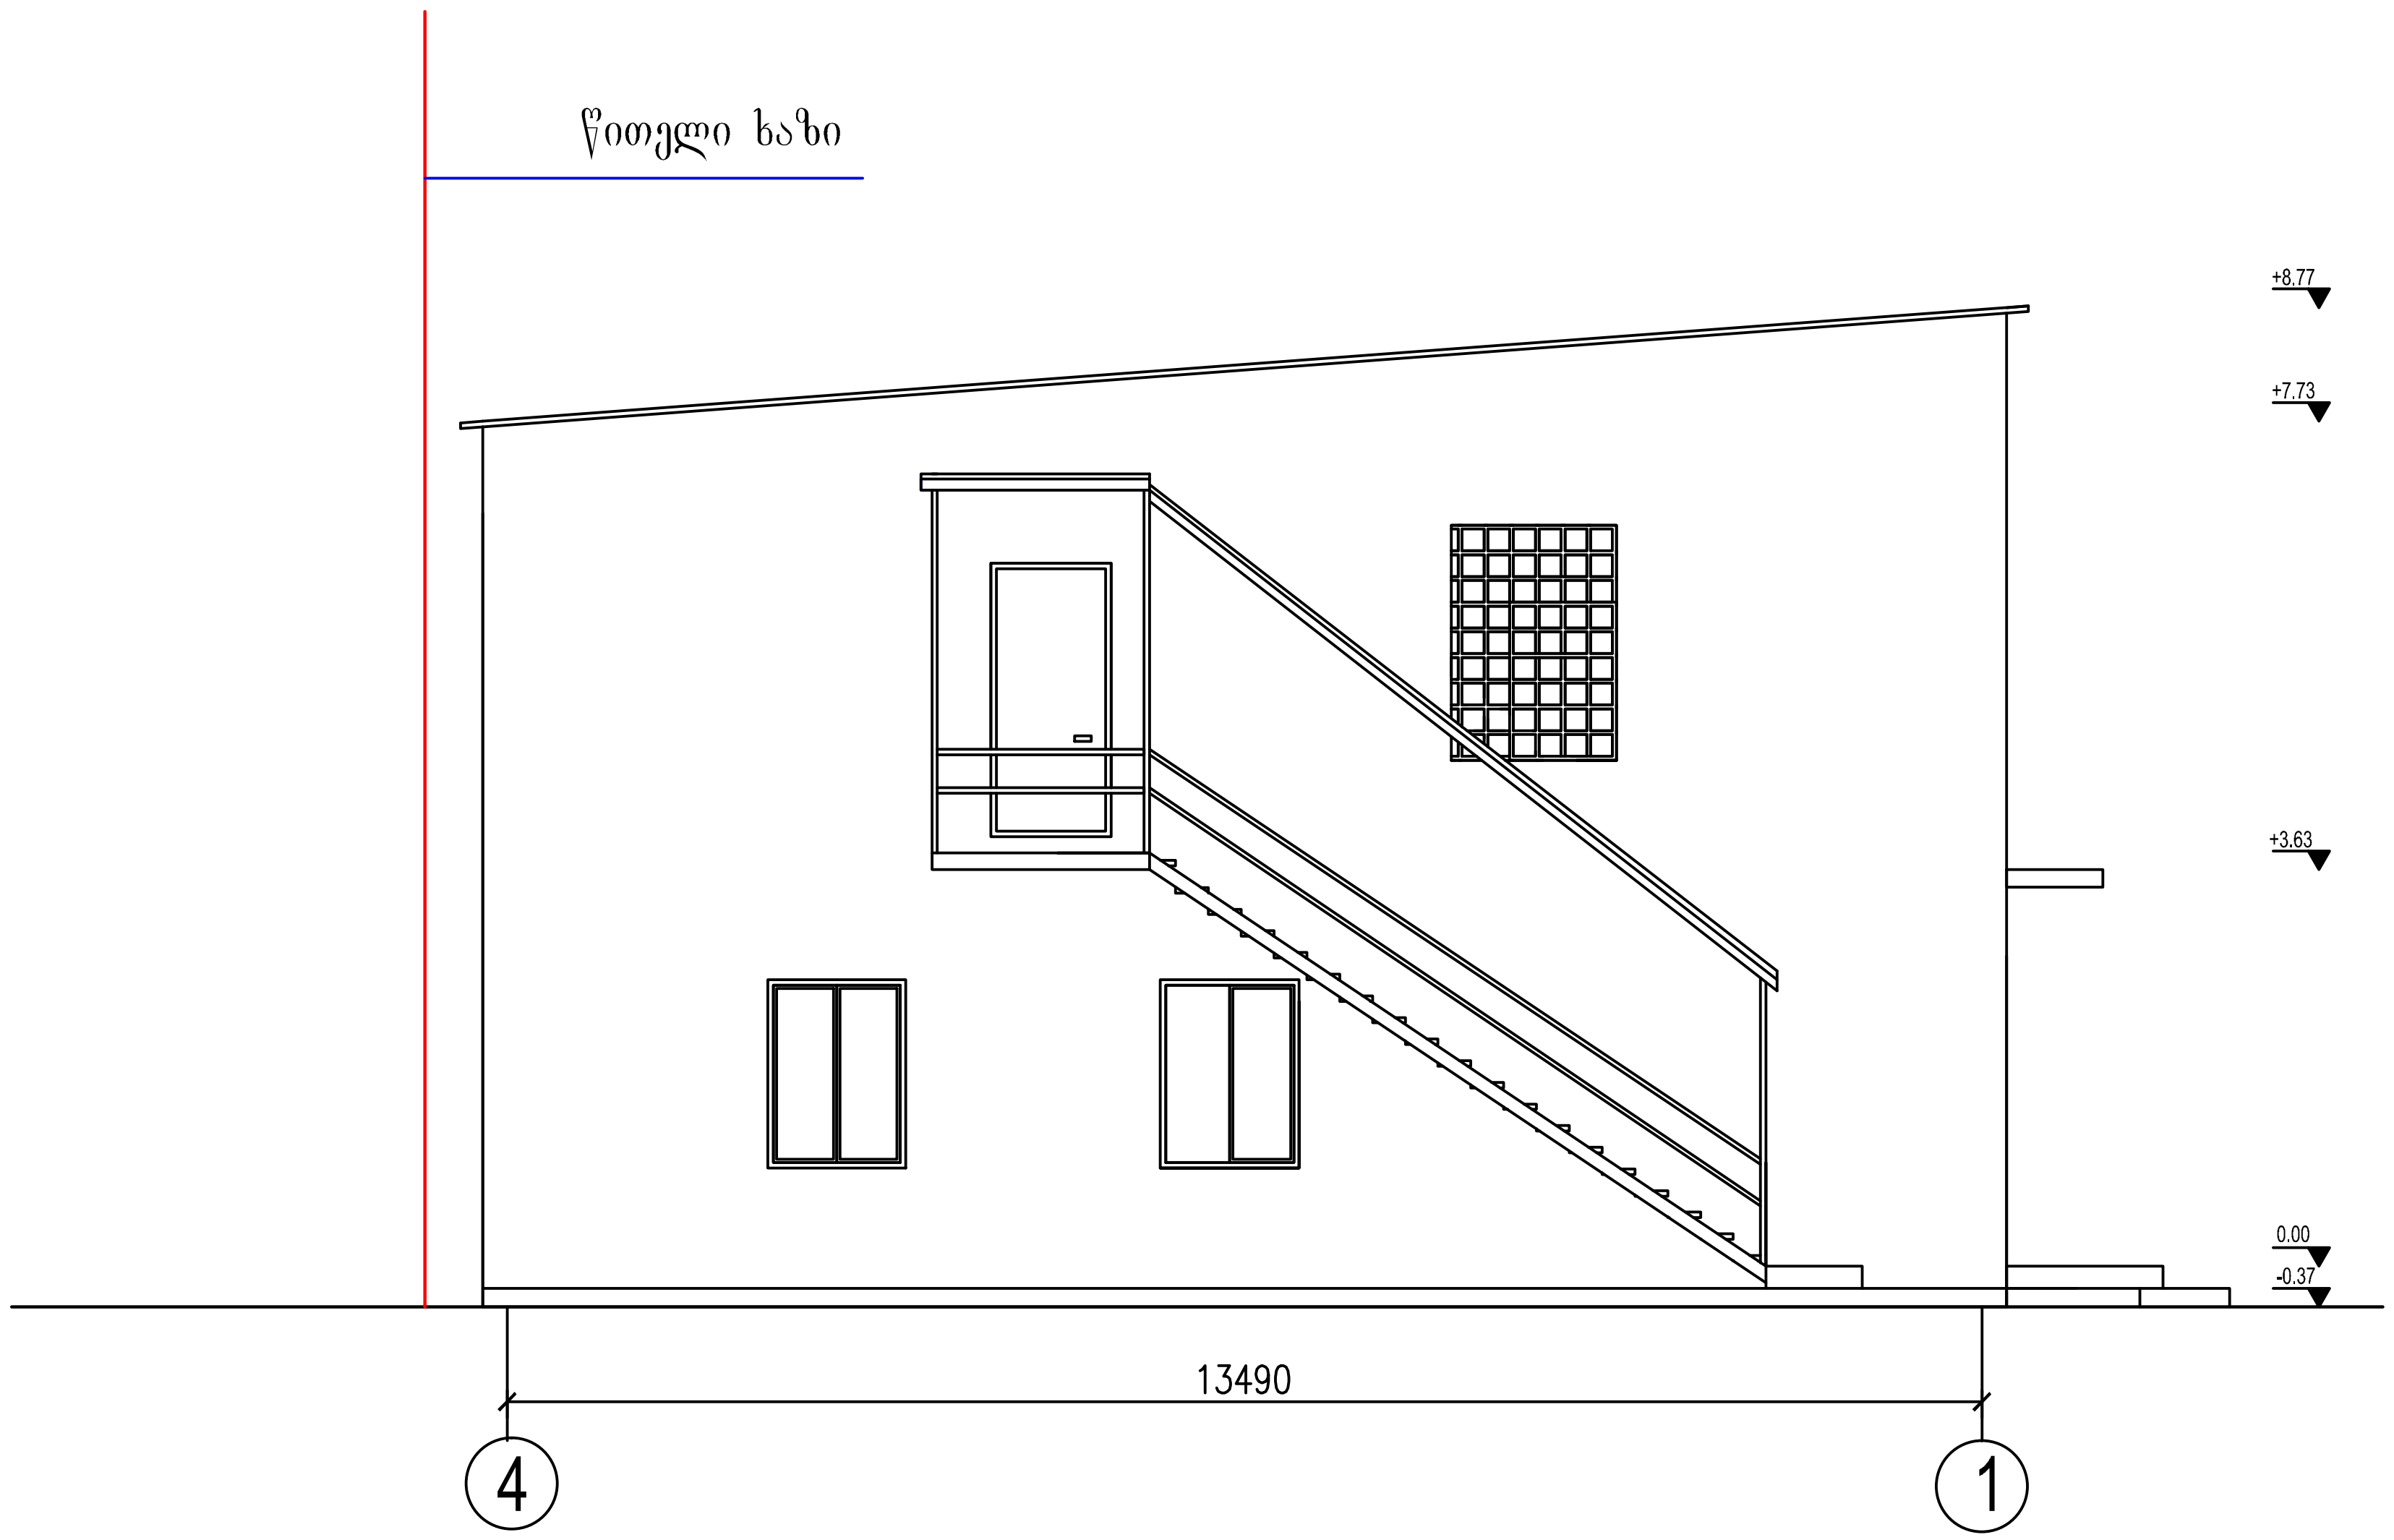

დაკვეთა	CAD FILE	ფორმატი	თარიღი
005.12	DWG	A3	2012

შესწორება:

შენიშვნა:

პირობითი აღნიშვნები:

ექსპლიკაცია:

ნახაზის დასახელება:

ფასადი 4-1 ღერძებში

ობიექტის დასახელება:

საწყობი

დამკვეთი:	შპს "ფაზისი"	
მისამართი:	ქ. თბილისი, კახეთის გზატკ. რკინიგზის ჩიხი №20	
დირექტორი		ვ. აბრამიშვილი
პროექტის ავტორი		გ. ნანავა

DMARK ARCHITECTURAL COMPANY

შ.პ.ს. "დემარკ"-ი
არქიტექტურული კომპანია
TEL. (+995 32) 219 55 12
(+995 32) 219 33 34

სტადია	მასშტაბი	ფურცელი	ფურცლები	ვარიანტი
მ.პ.	1:100	ა-10	11	ა


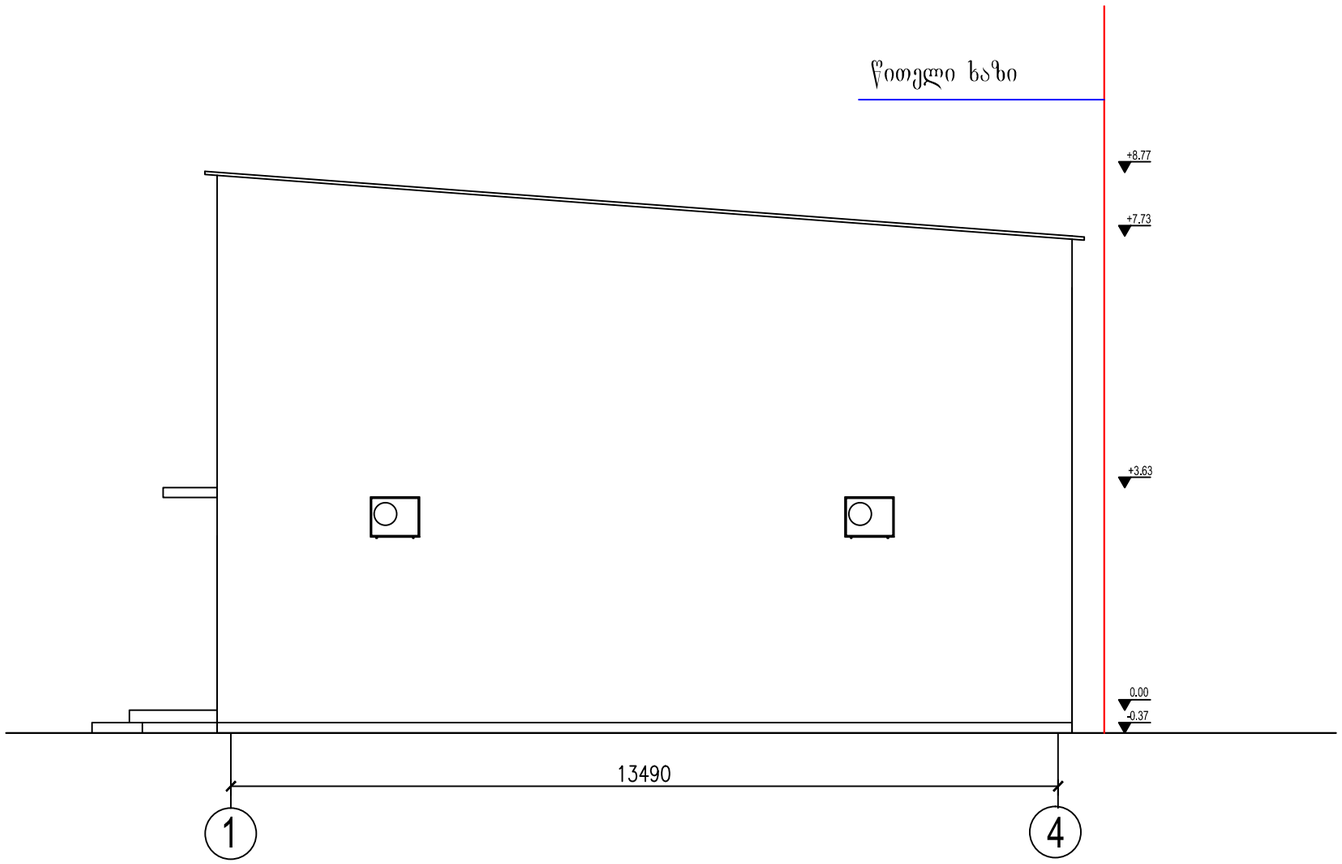

დაკვეთა	CAD FILE	ფორმატი	თარიღი
005.12	DWG	A3	2012

შესწორება:

შენიშვნა:

პირობითი აღნიშვნები:

ექსპლიკაცია:

ნახაზის დასახელება:

ფასადი 1-4 ღერძებში

ობიექტის დასახელება:

საწყობი

დამკვეთი:	შპს "ფაზისი"	
მისამართი:	ქ. ობილისი, კახეთის გზათკ. რკინიგზის ჩიხი №20	
დირექტორი		ვ. აბრამიშვილი
პროექტის ავტორი		გ. ნანავა

D M A R K
A R C H I
T E C T U
R A L C O
M P A N Y

შ.პ.ს. "დემარკ"-ი
არქიტექტურული კომპანია
TEL. (+995 32) 219 55 12
(+995 32) 219 33 34

სტადია	მასშტაბი	ფურცელი	ფურცლები	ვარიანტი
მ.პ.	1:100	ა-11	11	ა