
FOR RENT
FOR SALE
ქირავდება
იყიდება
archi
არქი
215
925
1.40
9.73
3.56
10,11,2021

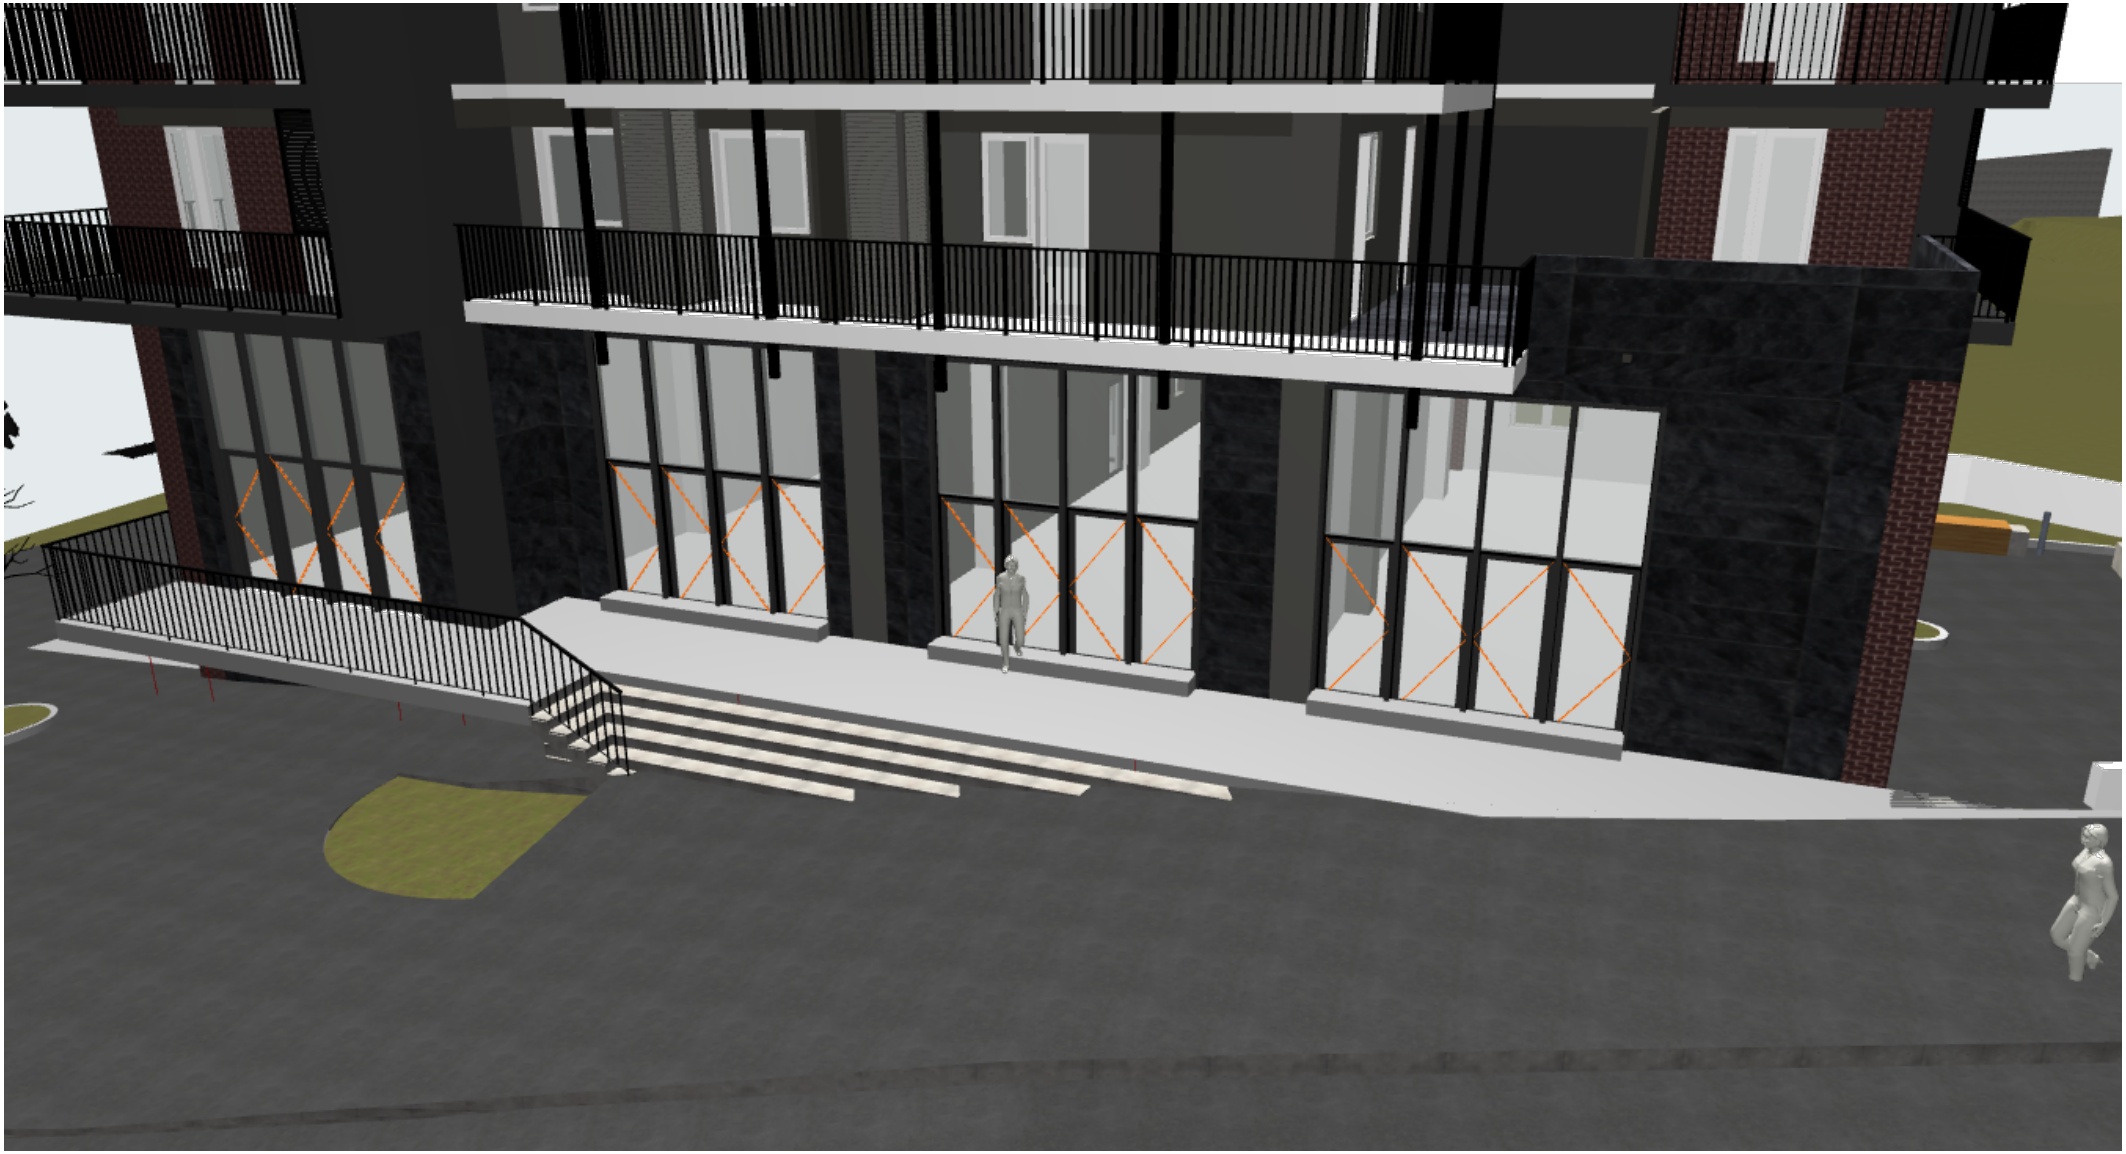

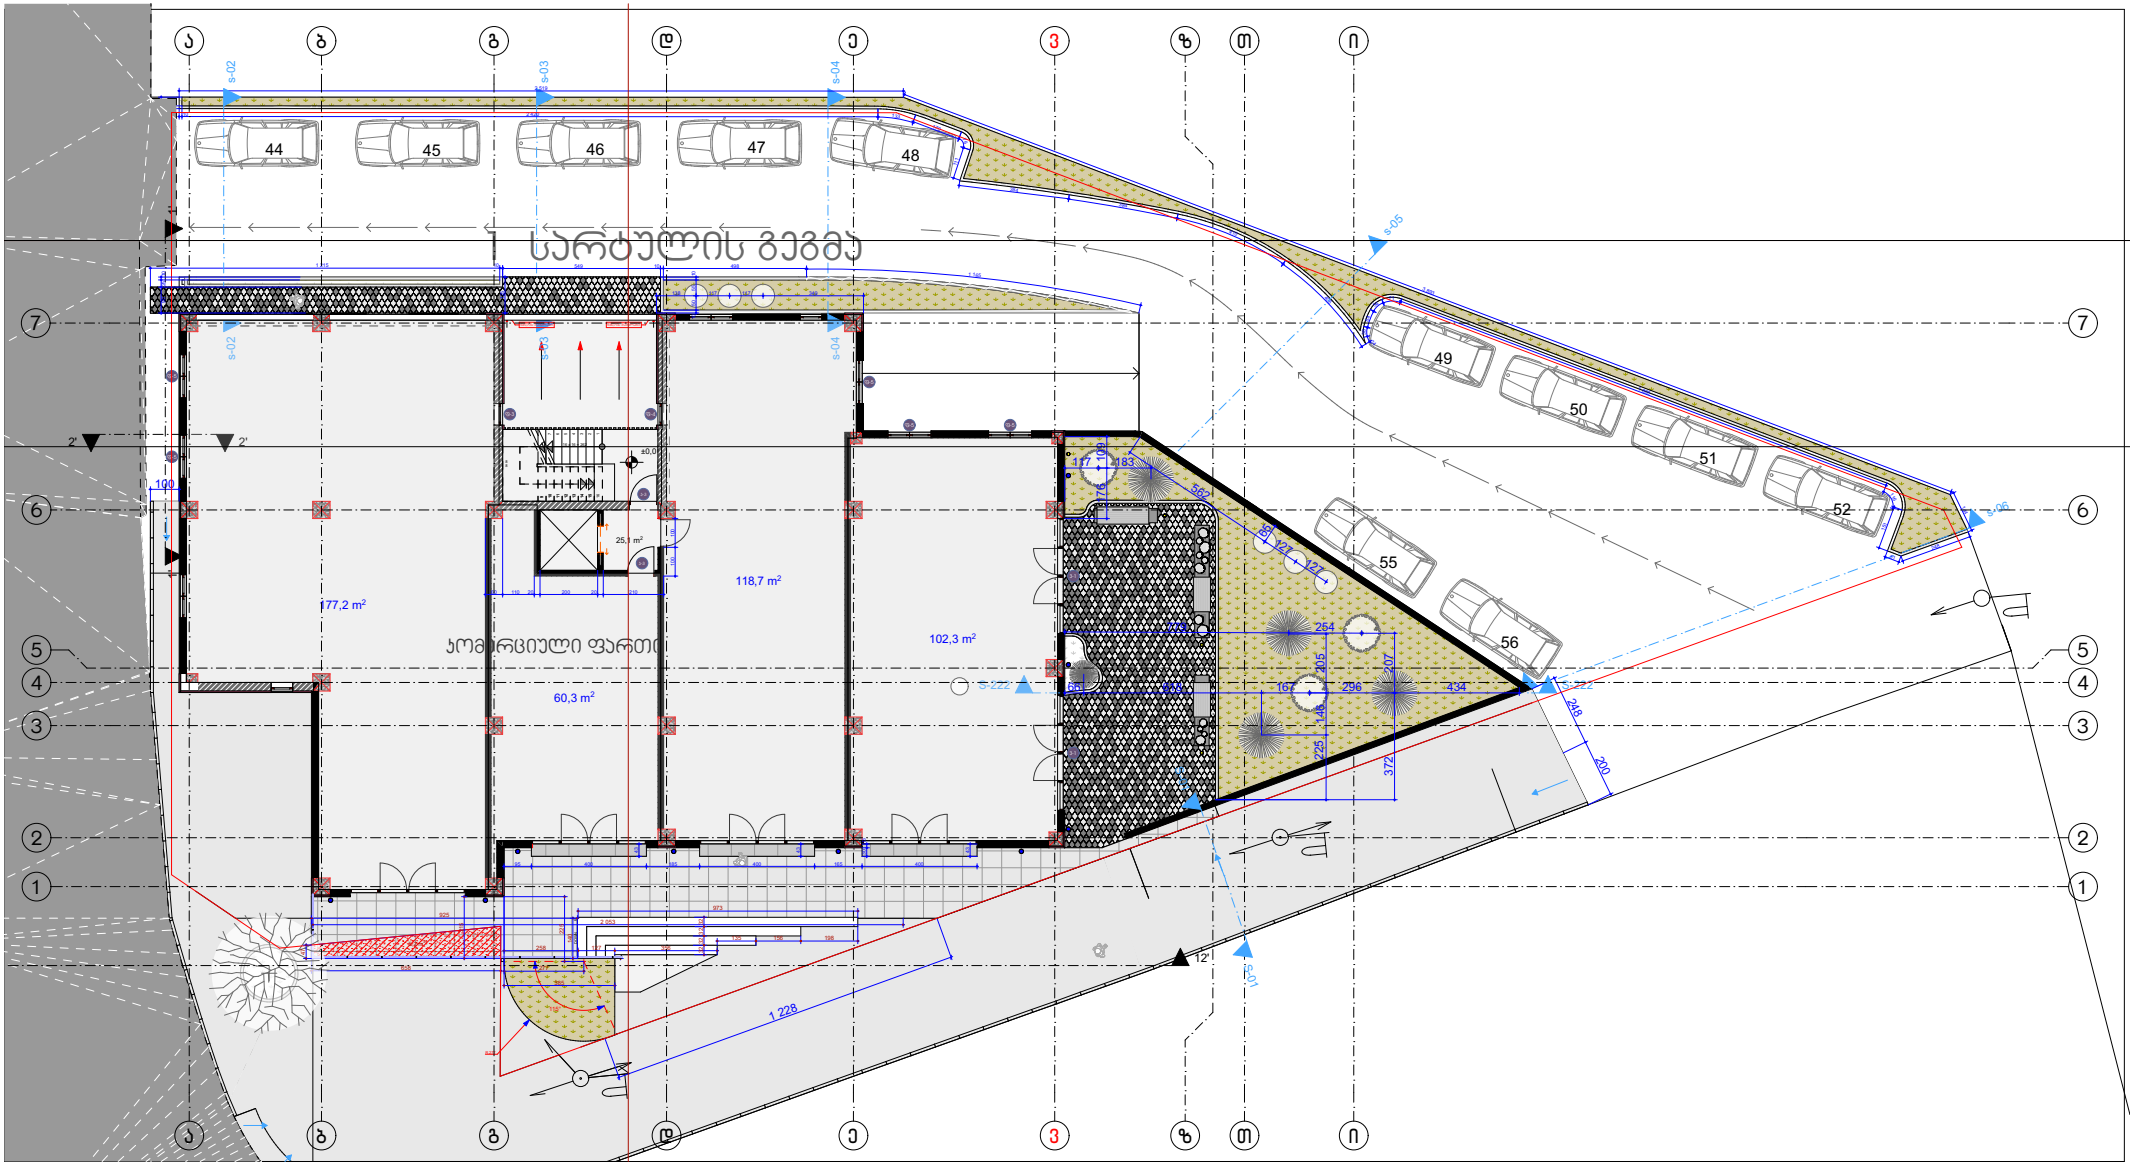
სპორტული გეგმა
44
45
46
47
48
49
50
51
52
55
56
177,2 m²
118,7 m²
102,3 m²
60,3 m²
25,1 m²
1 228

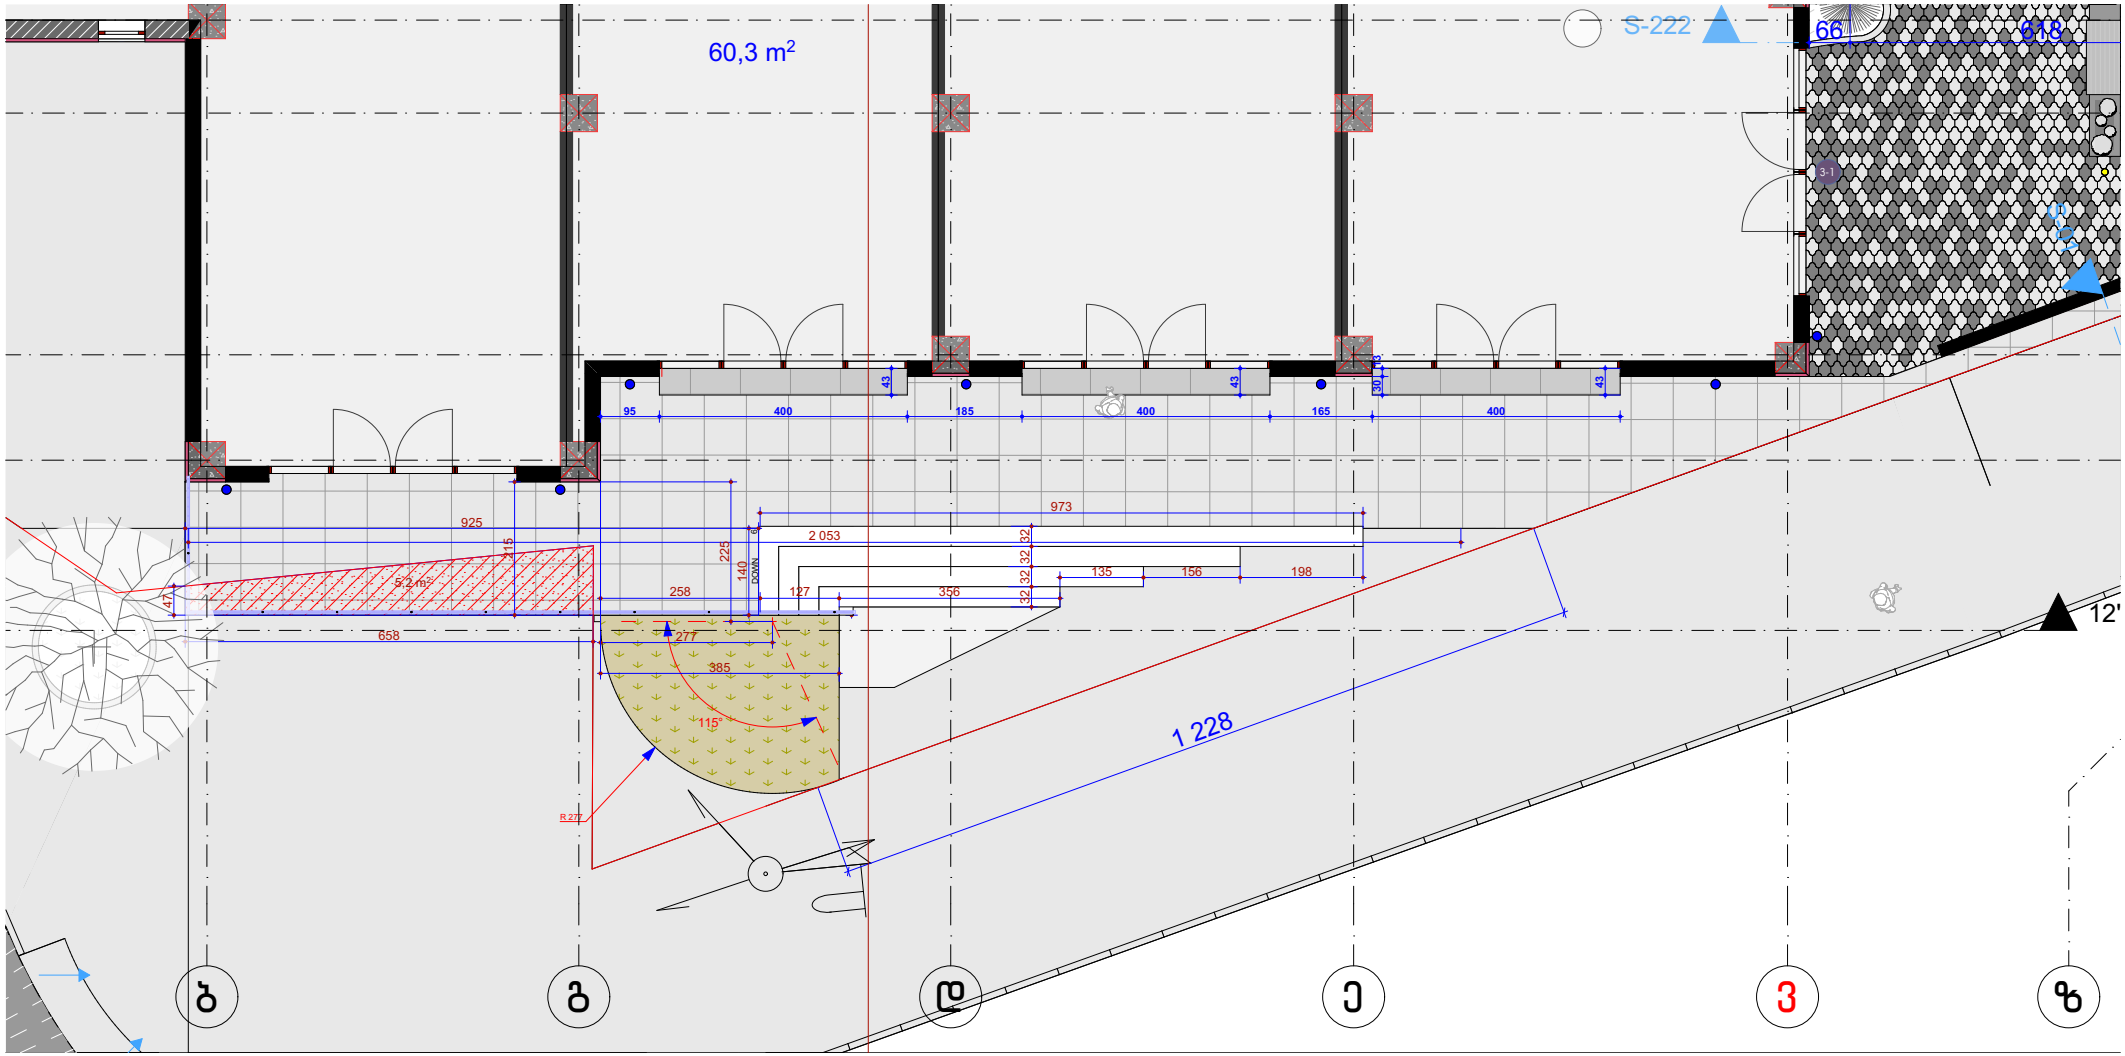

60,3 m²
S-222
66
618
95
400
185
400
165
400
43
43
43
30
925
973
2 053
225
140
DOWN
115
5,2 m²
258
127
356
135
156
198
32
32
32
32
47
658
277
385
115°
R 277
1 228
12'
3