ფასადი ა-ი 1:200

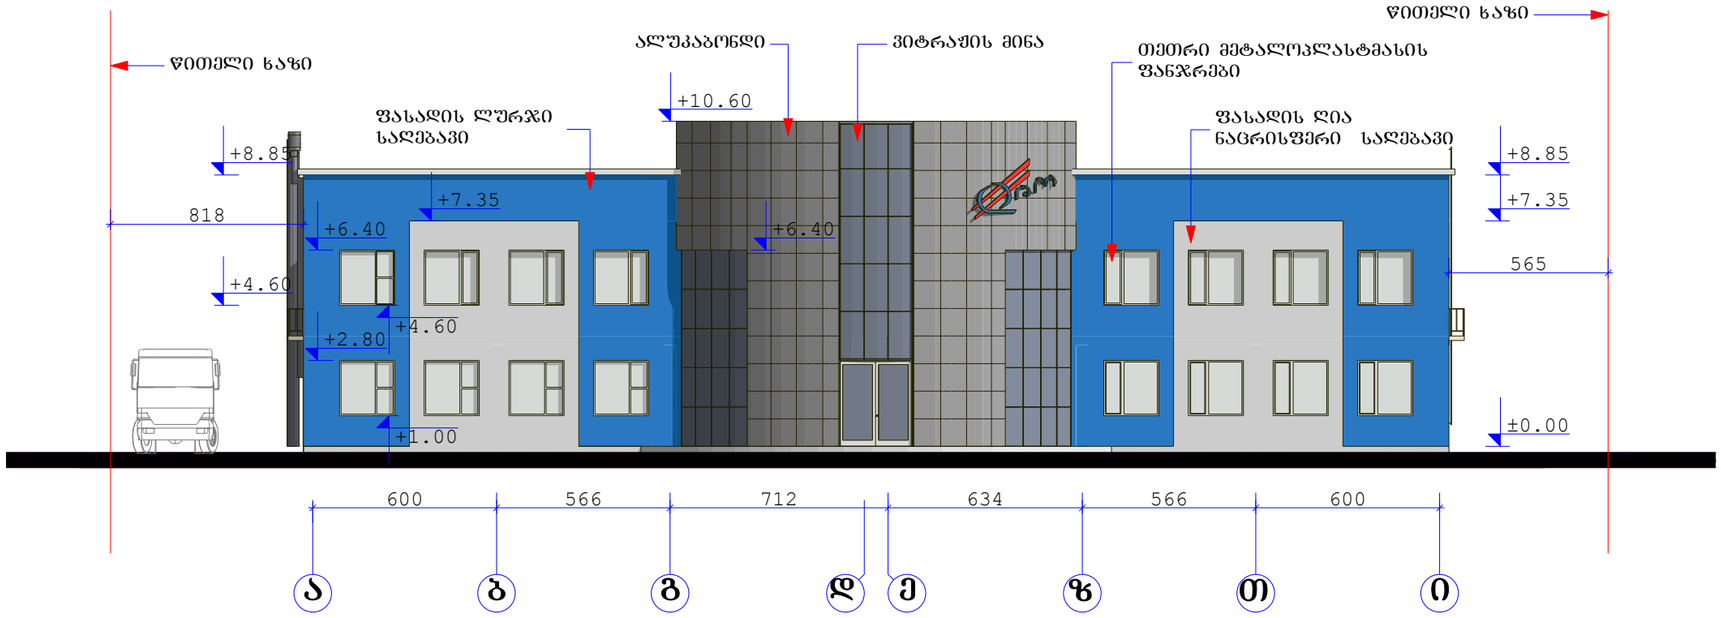

ფასადი ი-ა 1:200

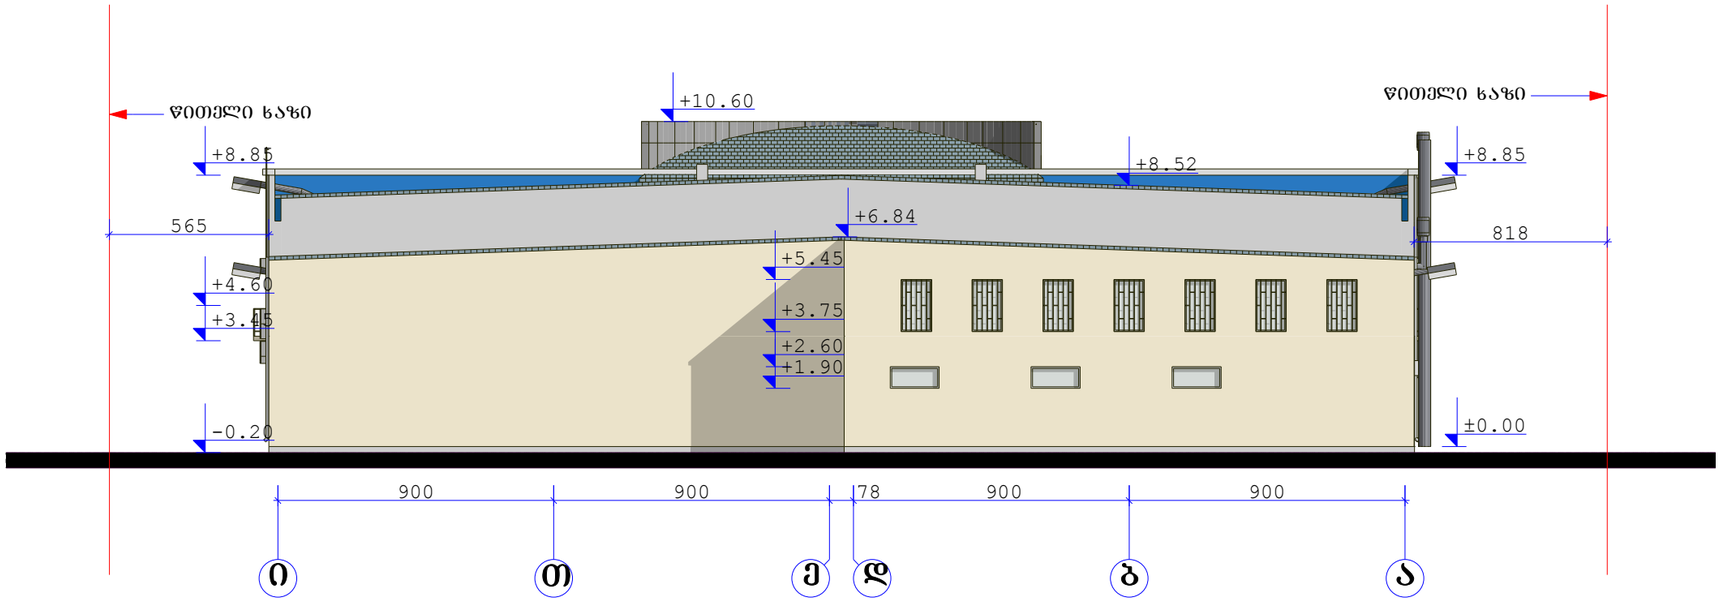

დამკვეთი: შპს ფირმა "დიდი"	
თარიღი	2013
სტადია	მ.პ.
ფასადი ა-ი, ფასადი ი-ა	
დირექ. ლ. ჩხაიძე	
მთ.არქ. ლ. ჩხაიძე	
ფორმატი	A3
ფურცელი	07
ფურცლები	9



DEKARI
ARCHITECTURE.INTERIOR.CONSTRUCTION
e-mail: dekari@gol.ge.

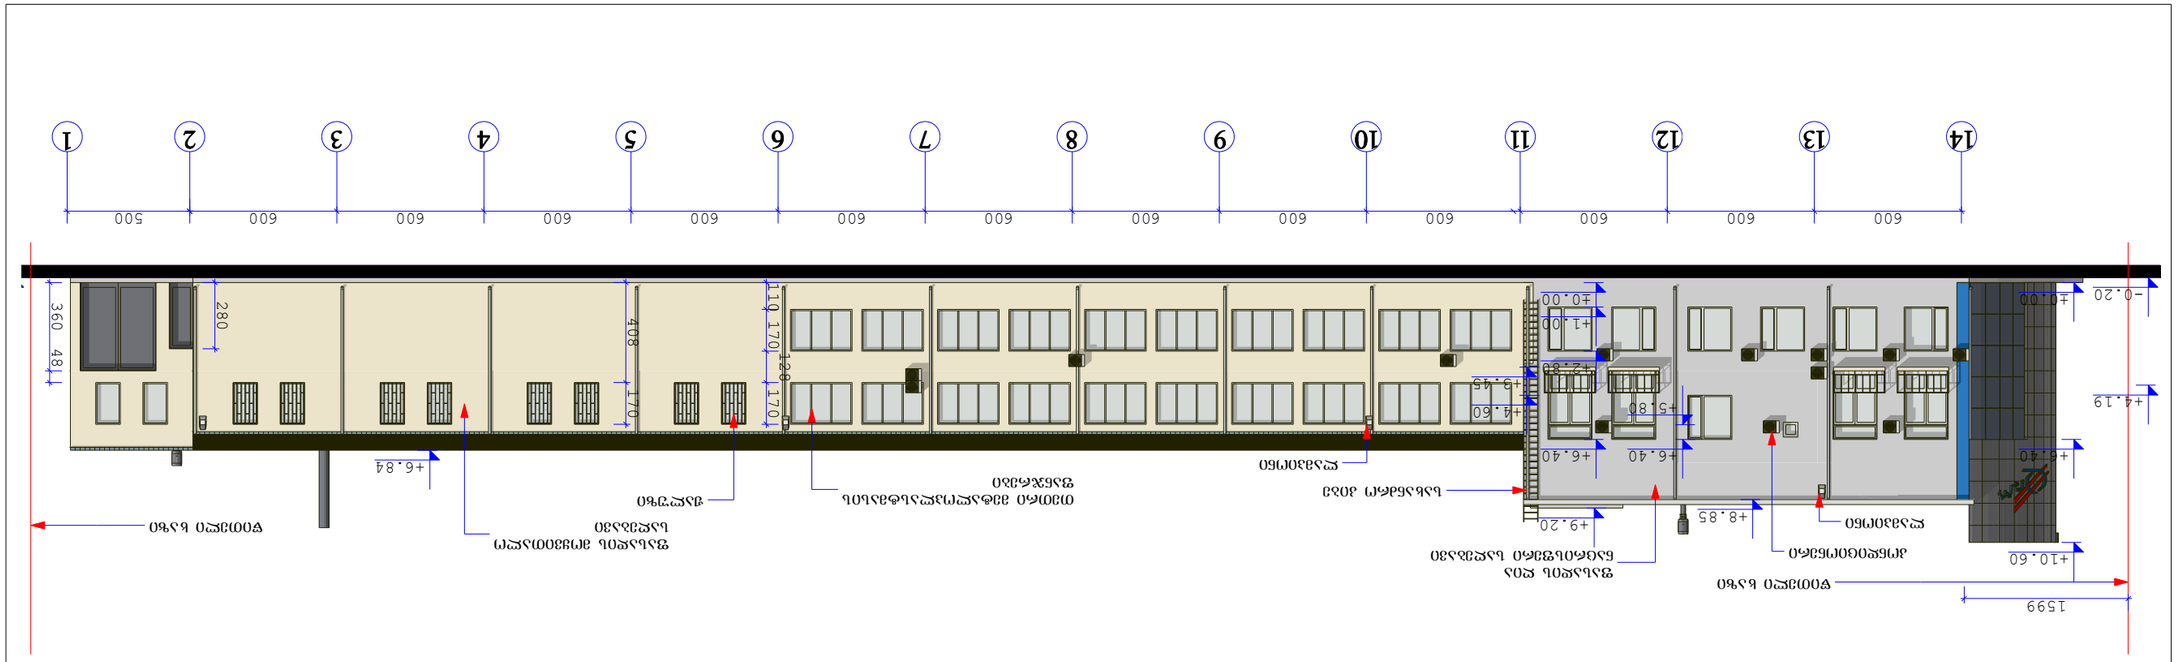

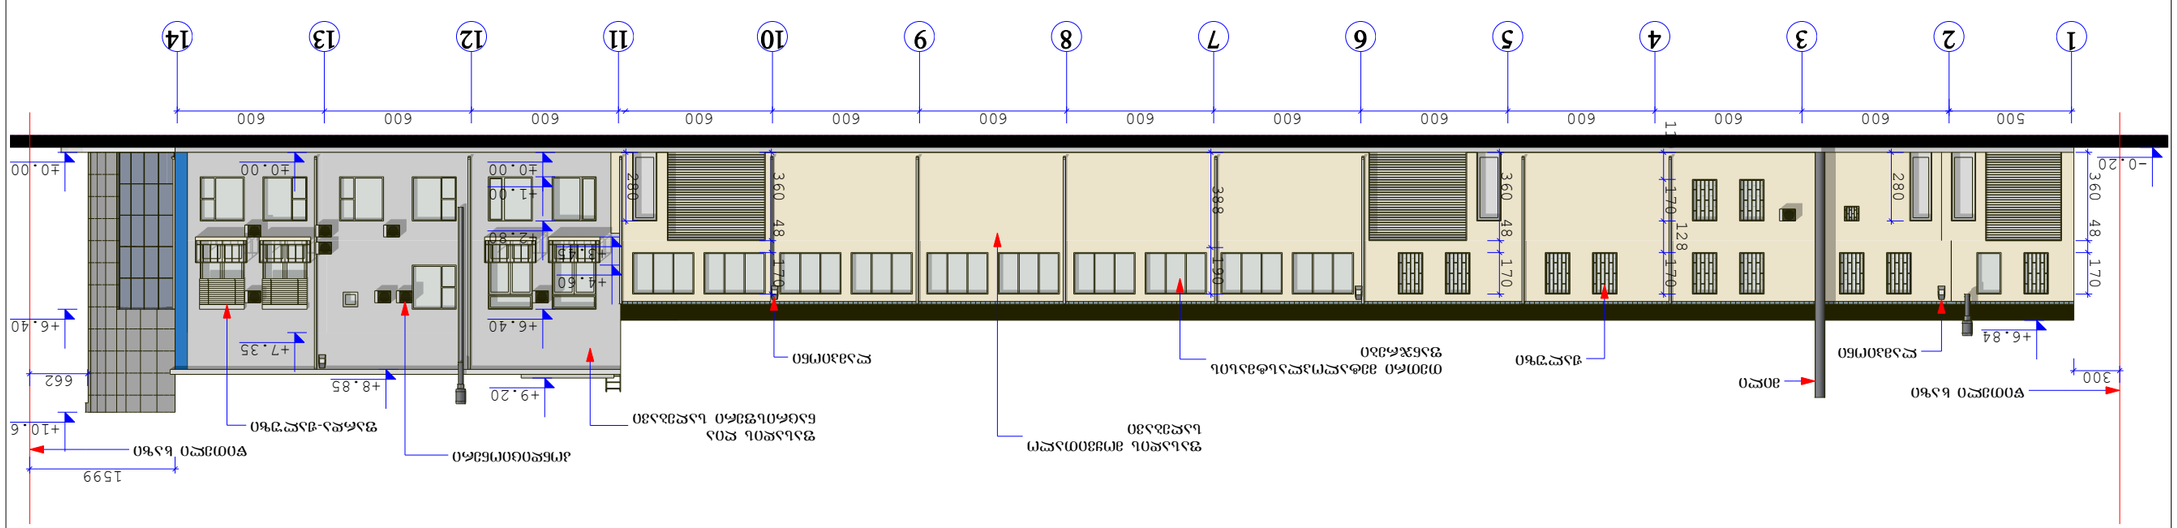

ქ. თბილისი, აღმაშენებლის ხეივანი

დამკვეთი: შპს ფირმა "დიო"

ფასადი 0-14, ფასადი
14-0

9

08

e-mail: dekari@gol.ge.

2013

m.p.

სტადია შპს ფირმა "დიო"-ს ოფისის, ამწყობი საამქროს და საწყობის

კორექტირებული პროექტი

A3

ფურცლები

ფურცელი

ფორმატი

მთ.არქ.

დირექ. ლ. ჩხაიძე

თარიღი

ლ. ჩხაიძე

+8.85 +9.20

±0.00

+7.35

±0.00

+6.40

+10.60

+6.84

280

±0.00

+1.00

+2.80

+6.40

+3.45

+4.60

110 170

128

170

360 48 170

388 190

360 48 170

280
- 0.20 360 48 170

1599

300 662

წითელი ხაზი

წითელი ხაზი

ჟალუზი

მილი

ფარდა-ჟალუზი

კონდიციონერი
ფასადის ღია
ნაცრისფერი საღებავი

ფასადის მოყვითალო
საღებავი

თეთრი მეტალოპლასტმასის

ლამპიონი ფანჯრები ლამპიონი

600 600 600 600 600 600 600 600 600 600 600 600

12 13 14

500

1 2 3 4 5 6 7 8 9 10 11

+8.85 +9.20

+5.80

±0.00

+6.40

+10.60

+6.40

+6.84

±0.00

+1.00

+2.80

+6.40

+3.45

+4.60

- 0.20

+4.19

110 170

128

170

408 170

280

360 48

1599

წითელი ხაზი

წითელი ხაზი

კონდიციონერი

ჟალუზი

ფასადის ღია
ნაცრისფერი საღებავი
ფასადის მოყვითალო
საღებავი

თეთრი მეტალოპლასტმასის

ფანჯრები სახანძრო კიბე

lampioni

lampioni

600 600 600 600 600 600 600 600 600 600 600 600

14 13 12

500

11 10 9 8 7 6 5 4 3 2 1

ფასადი 0-14 1:250

ფასადი 14-0 1:250