გენ.გეგმა მ=1:500

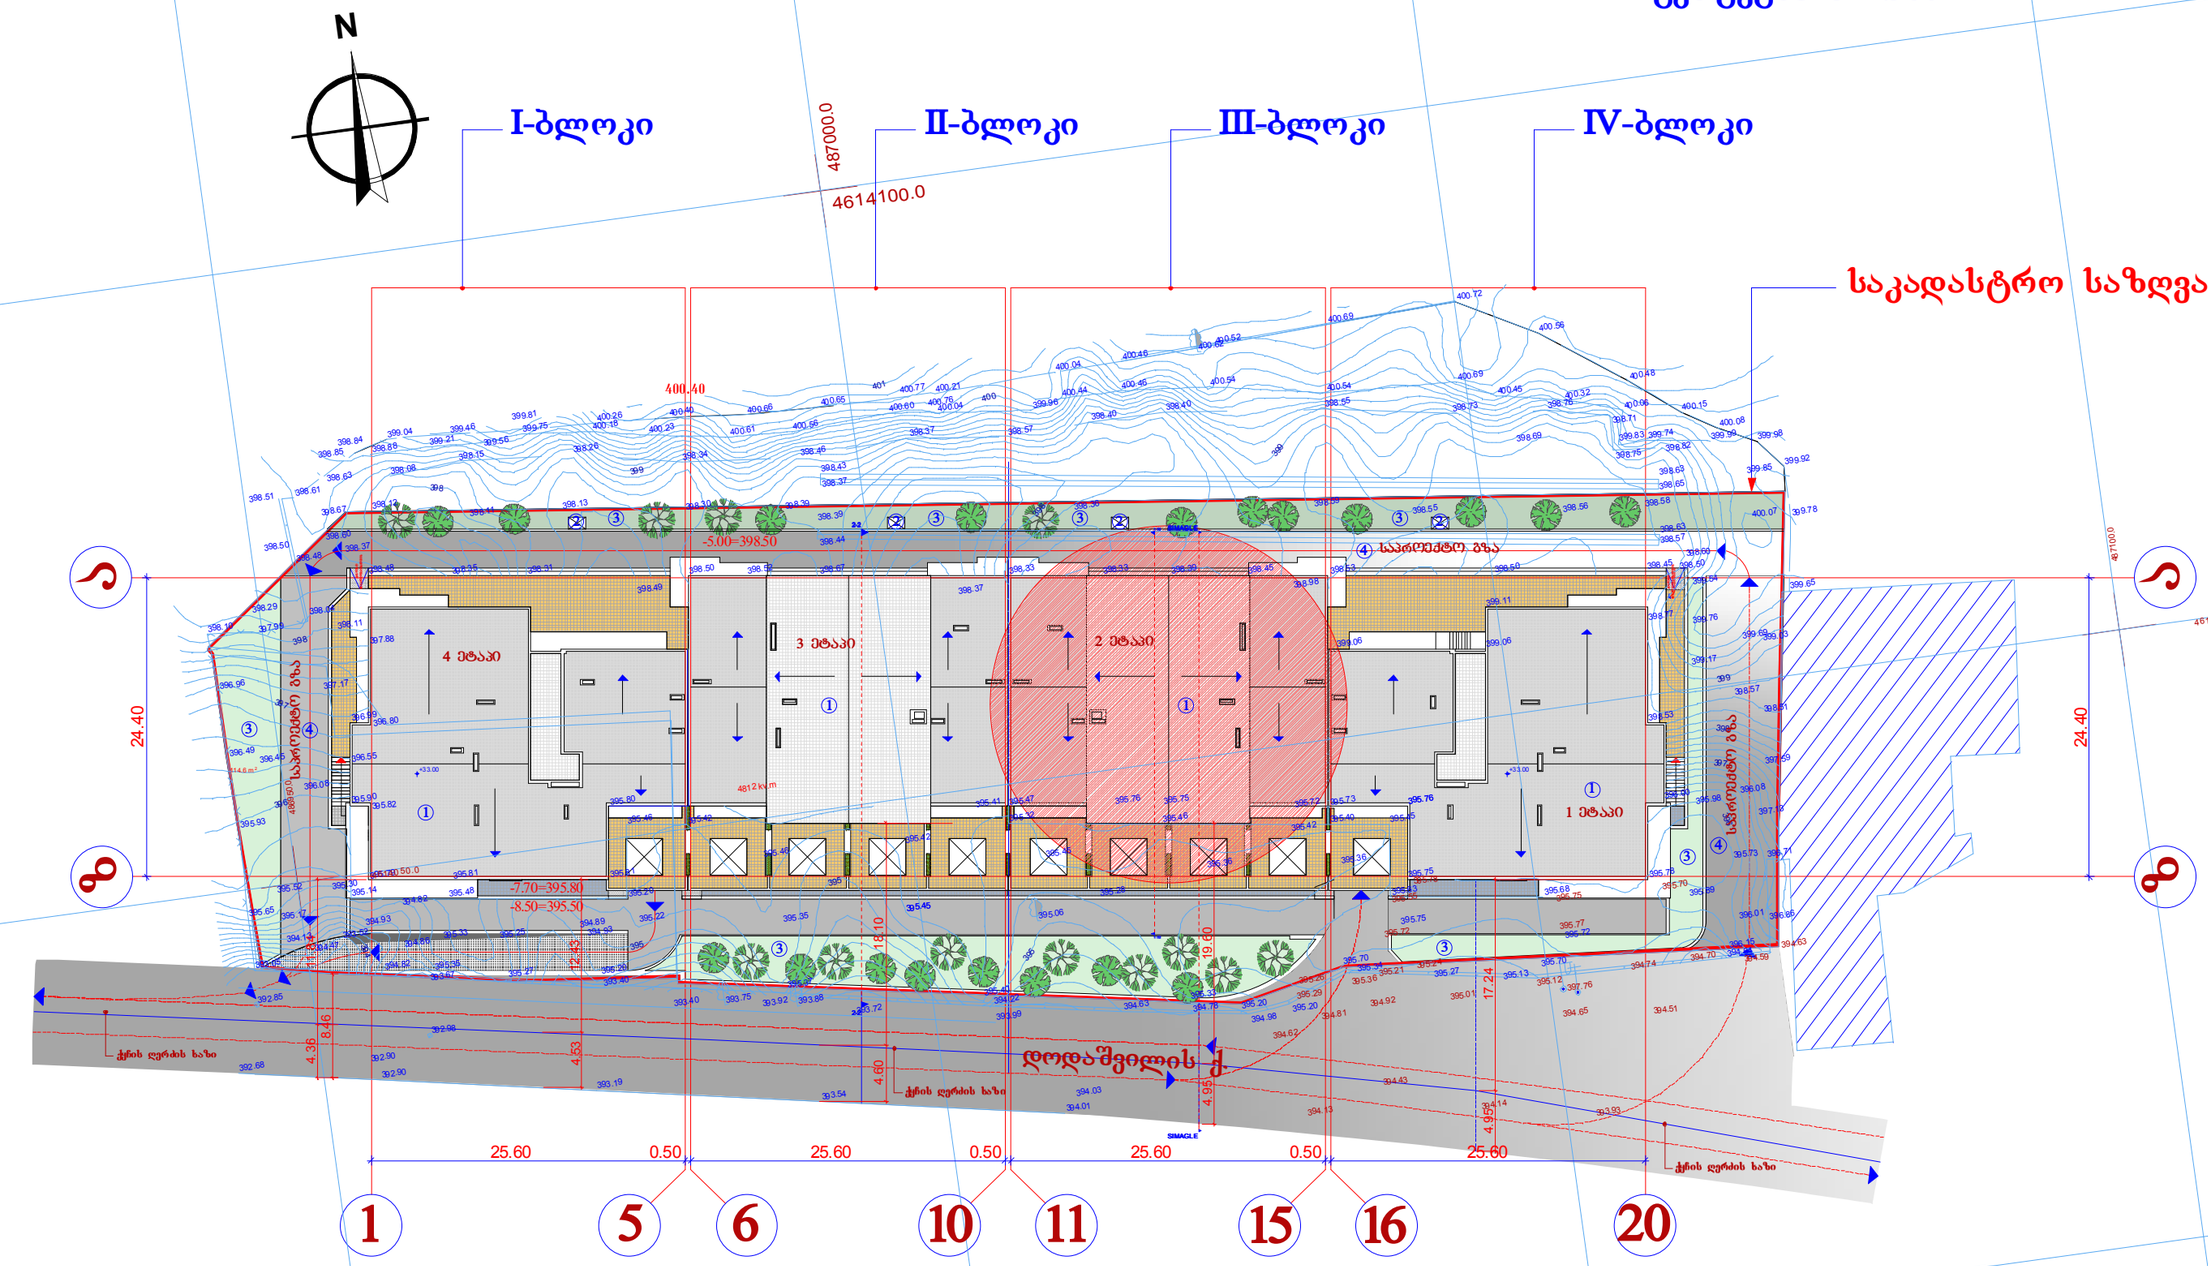

ექსპლიკაცია:

1. საპროექტო ობიექტი
2. ნაგვის კონტეინერი
3. გამწვანება
4. საპროექტო გზა, რომელიც მოექცევა საპროექტო ობიექტის საკადასტრო საზღვრებში