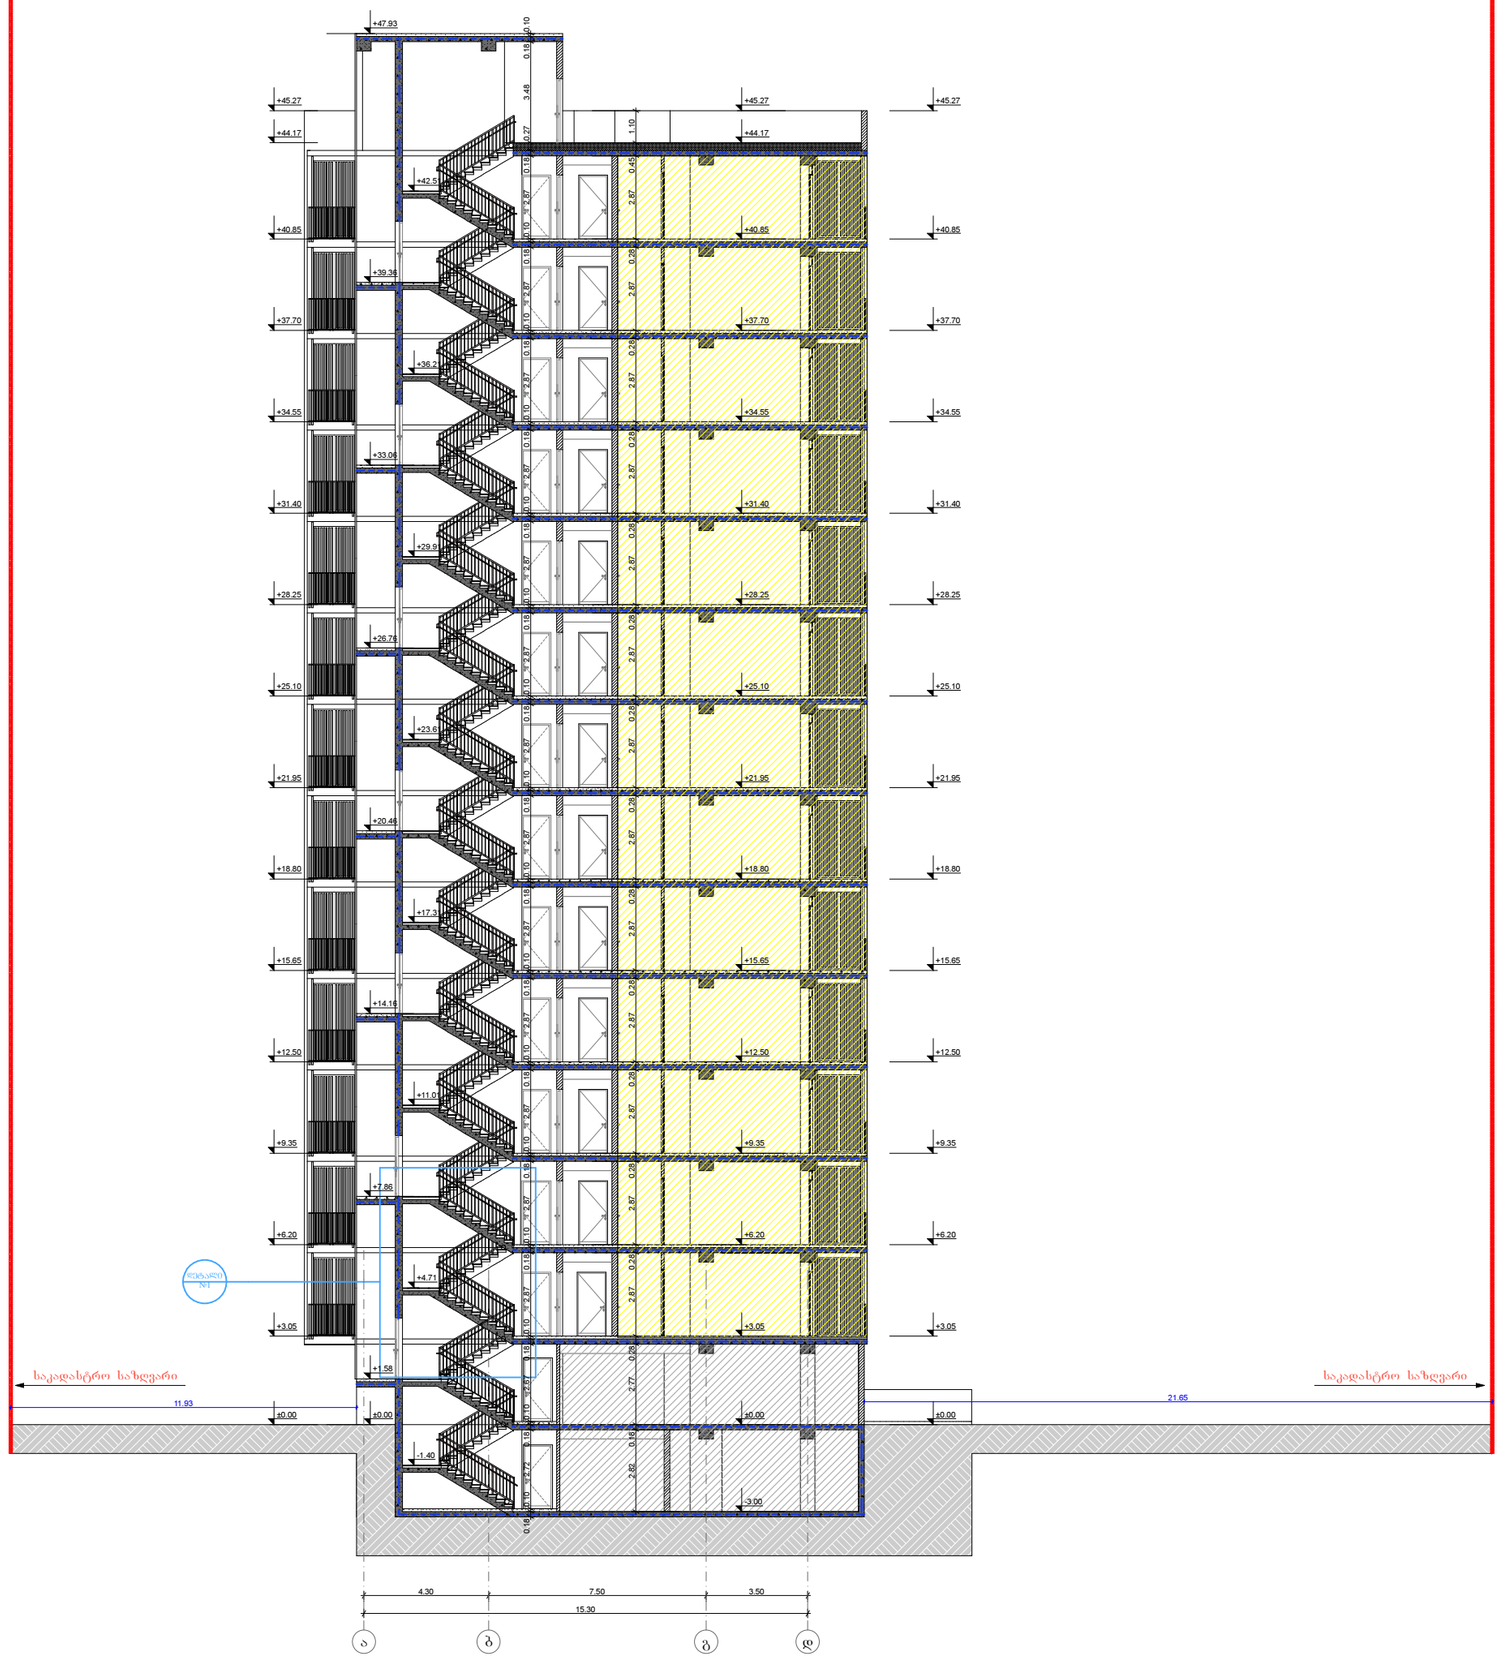

მრავალბინიანი საცხოვრებელი სახლი "არძი ვარკეთილი"


დაკვეთა

შ.პ.ს. "ვარკეთილი დიველოპმენთ"

საიდენტიფიკაციო კოდი: 405323699

სიტუაციური სქემა



დ ბლოკი

ტექნიკური-ეკონომიკური მაჩვენებლები

შენიშვნები:

* ნახაზი შესრულებულია სანტიმეტრებში
* ნახაზზე მოცემულია არქიტექტურული და კონსტრუქციული ნიშნულები
* არქიტექტურულ გეგმებზე დატანილია ხანძარსაწინააღმდეგო სისტემა

პირობითი აღნიშნები

საპროექტო ორგანიზაცია

არძი პრომოუშენი

ტელ: 032 2602602

თანამდებობა	გვარი	ხელმოწერა
მთ.არქიტექტორი	ლ.გალდავიძე	
არქიტექტორი	ლ.გალდავიძე	
დაკვეთა	ს.პეროვიჩი	
კონსტრუქტორი		
პროექტ. მენეჯერი		

ნახაზის სახელი

1-1 ჭრილი

შენობის ნომერი

1

ფორმატი	მასშტაბი
A2	1:150

თარიღი	რევიზია №
24.11.2021	rev 001

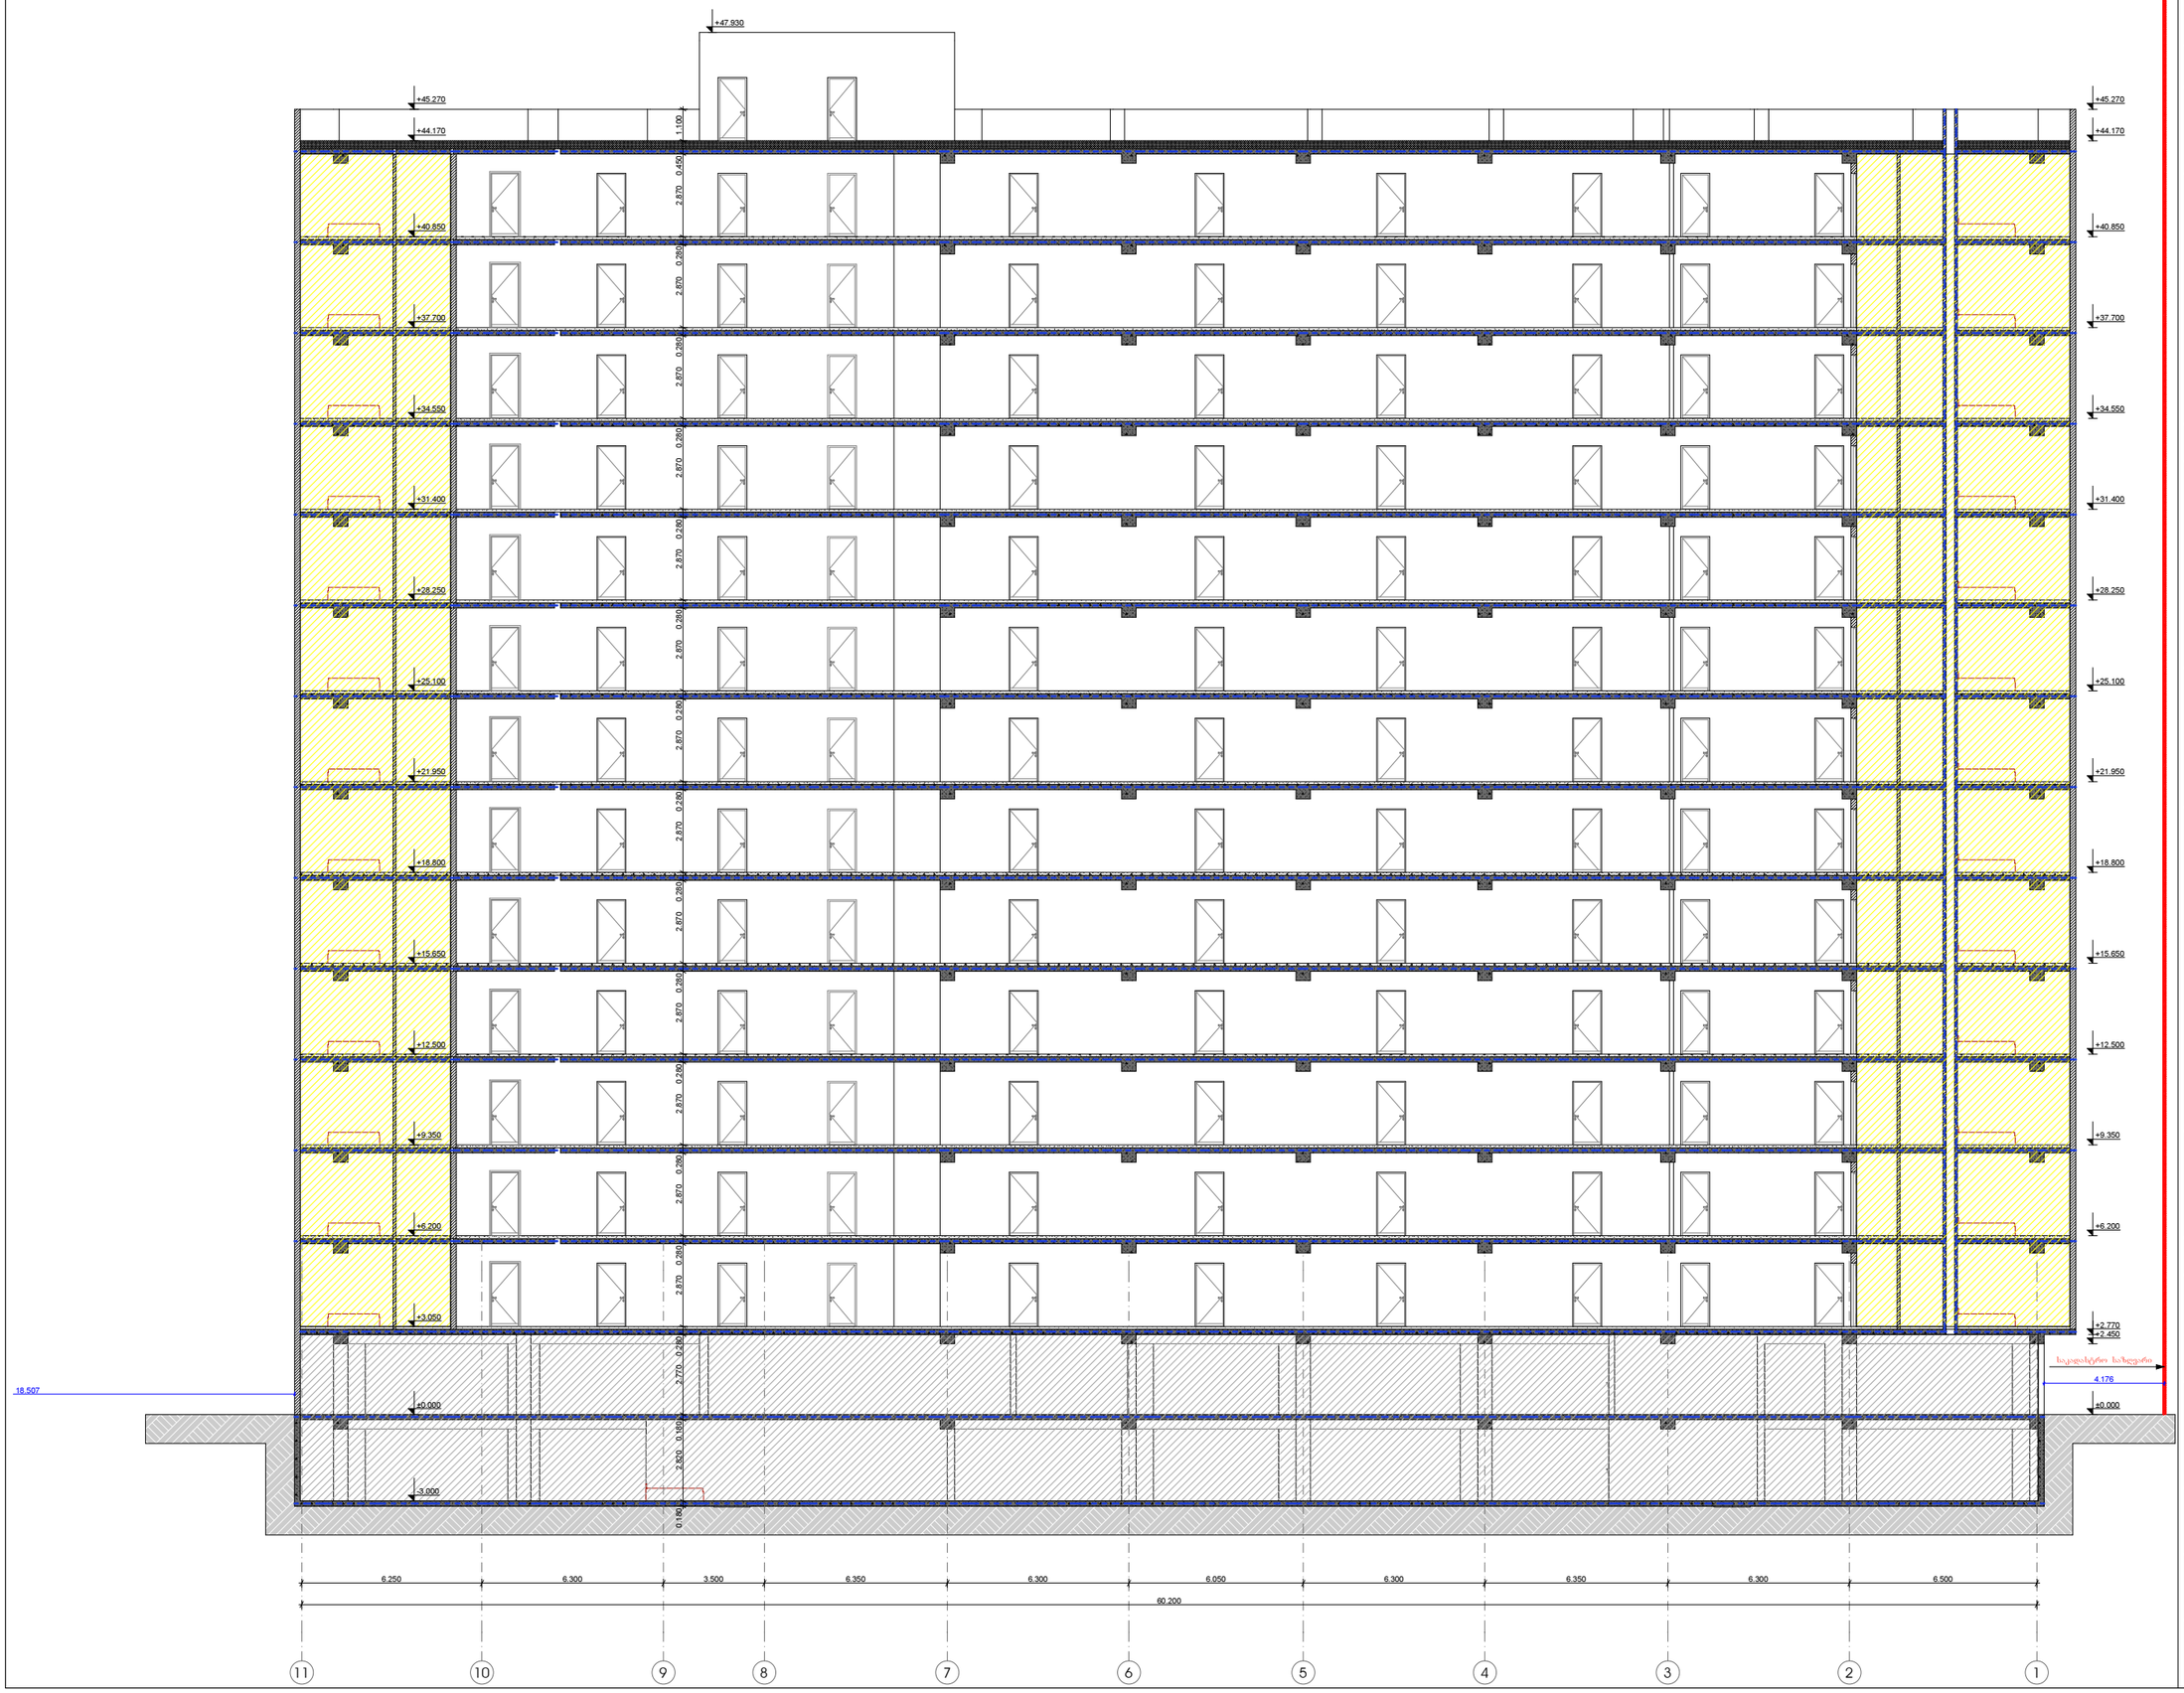

მრავალბინიანი საცხოვრებელი სახლი "არძი ვარკეთილი"

ობიექტის მისამართი: ქ.თბილისი, დასახლება ვარკეთილი, მახ.030 III (ნაკ 20/025) (ს.კ. 01.19.20.020.122)

დამკვეთი

შ.პ.ს. "ვარკეთილი დიველოფმენთ"

საიდენტიფიკაციო კოდი: 405323699

სიტუაციური სქემა



დ ბლოკი

ტექნიკური-ეკონომიკური მაჩვენებლები

შენიშვნები:

* ნახაზი შესრულებულია სანტიმეტრებში
* ნახაზზე მოცემულია არქიტექტურული და კონსტრუქციული ნიშნულები
* არქიტექტურულ გეგმებზე დატანილია სანაძარსაწინააღმდეგო სისტემა

პირობითი აღნიშვნები

საპროექტო ორგანიზაცია

არძი პრომოშენი

ქ.თბილისი, ნ.ჯორჯიაძის ქუჩა №15
ტელ: 032 2602602

თანამდებობა	გვარი	ხელმოწერა
მთ.არქიტექტორი	ლეგაძე	
არქიტექტორი	ლეგაძე	
დიზაინერი	ხარებავი	
კონსტრუქტორი		
პროექტ. ჯგუფის		

ნახაზის სახელი

2-2 ჭრილი

შენობის ნომერი

2

ფორმატი	მასშტაბი
A2	1:150
თარიღი	რევიზია №
24.11.2021	rev 001

დეტალი №1

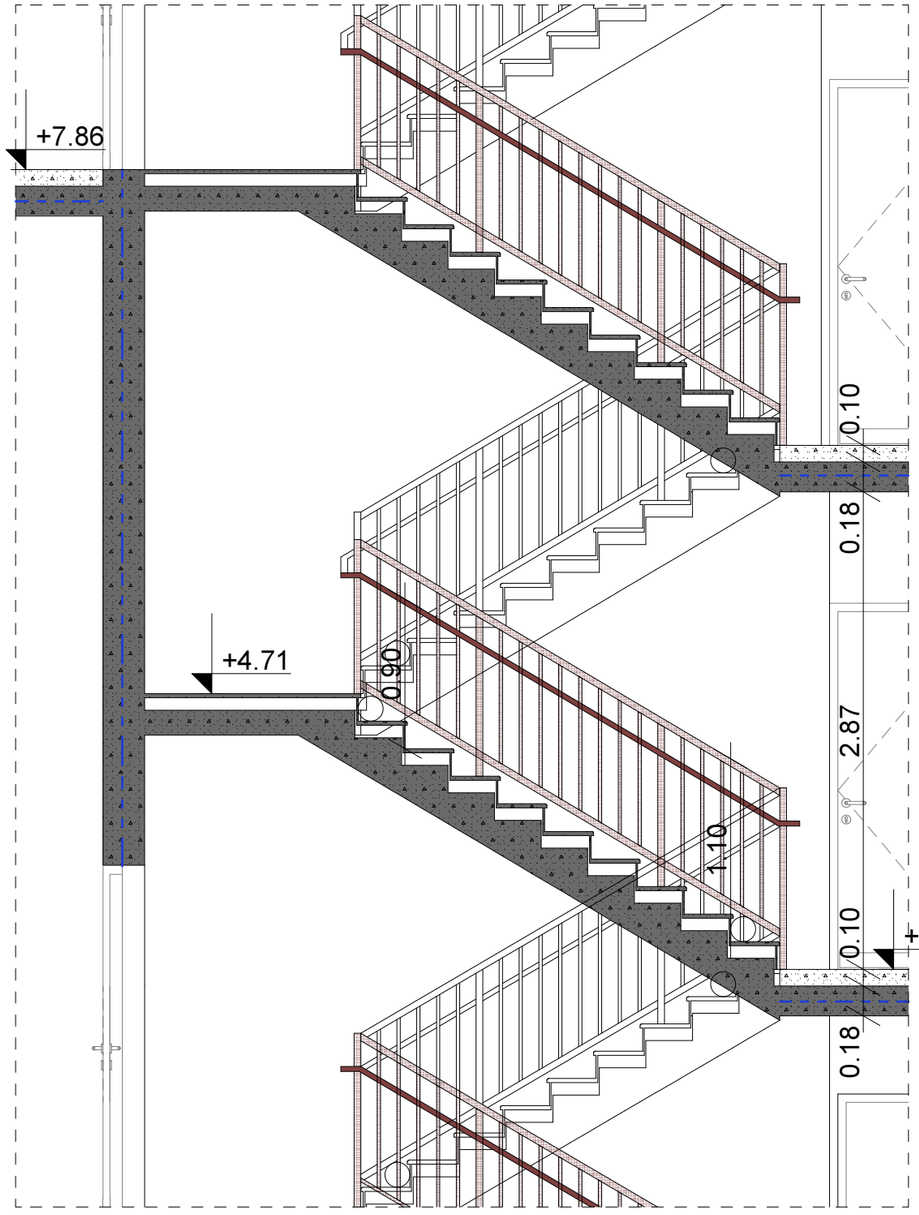

სახელური 4X3

გზა-კიბის დეტალი

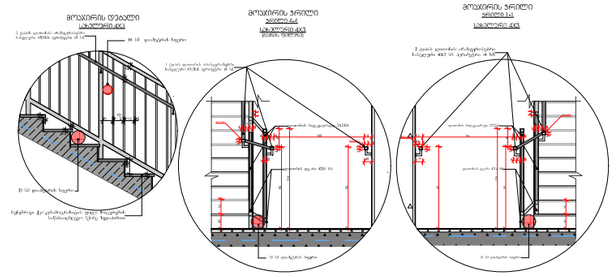

კედლის სახელურის დეტალი
4X3
ჭრილი 2-2

I ტიპის ლითონის არასფეროსებრი
სახელური 4X3 სმ. პერიმეტრი 14 სმ.

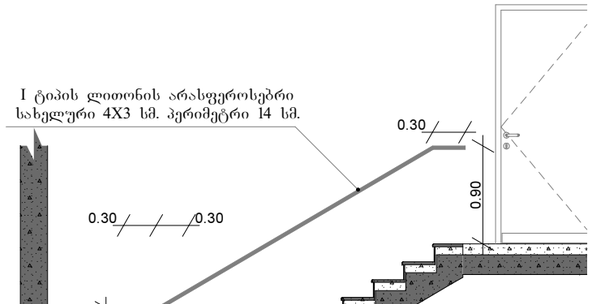

I ტიპის ლითონის
არასფეროსებრი სახელური 4X3
სმ. პერიმეტრი 14 სმ.

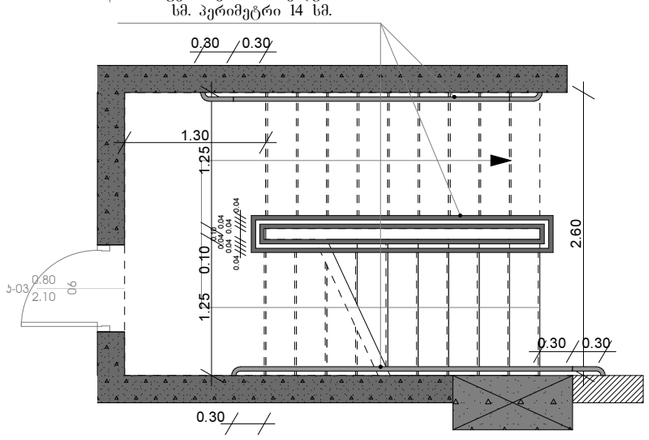

მრავალგვირიანი საცხოვრებელი სახლი "არძი ვარკეთილი"

ობიექტის მისამართი: ქ.თბილისი, დასახლება ვარკეთილი, მახ.030 III (ნაკ.# 20/025) (ს.კ. 01.19.20.020.122)

დაკვეთა

შ.პ.ს. "ვარკეთილი დიველოფმენთ"

საიდენტიფიკაციო კოდი: 405323699

სიტუაციური სქემა



დ ბლოკი

ტექნიკურ-ეკონომიკური მაჩვენებლები

შენიშვნები:

* ნახაზი შესრულებულია სანტიმეტრებში
* ნახაზზე მოცემულია არქიტექტურული და კონსტრუქციული ნიშნულები
* არქიტექტურულ გეგმებზე დატანილია ხანძარსაწინააღმდეგო სისტემა

პირობითი აღნიშვნები

საპროექტო ორგანიზაცია

არძი პრომოუშენი

ქ.თბილისი, ნ.ფიროსმანის ქუჩა №15
ტელ: 032 2602602

თანამდებობა	გვარი	ხელმოწერა
მთ.არქიტექტორი	ლაკლაკიშვილი	
არქიტექტორი	ლაკლაკიშვილი	
დაამუშავა	სპაროშვილი	
კონსტრუქტორი		
პროექტ. მენეჯერი		

ნახაზის სახელი

დეტალი

შეცვლის ნომერი

.3

ფორმატი	მასშტაბი
A2	1:80.01
თარიღი	რევიზია №
24.11.2021	rev 001