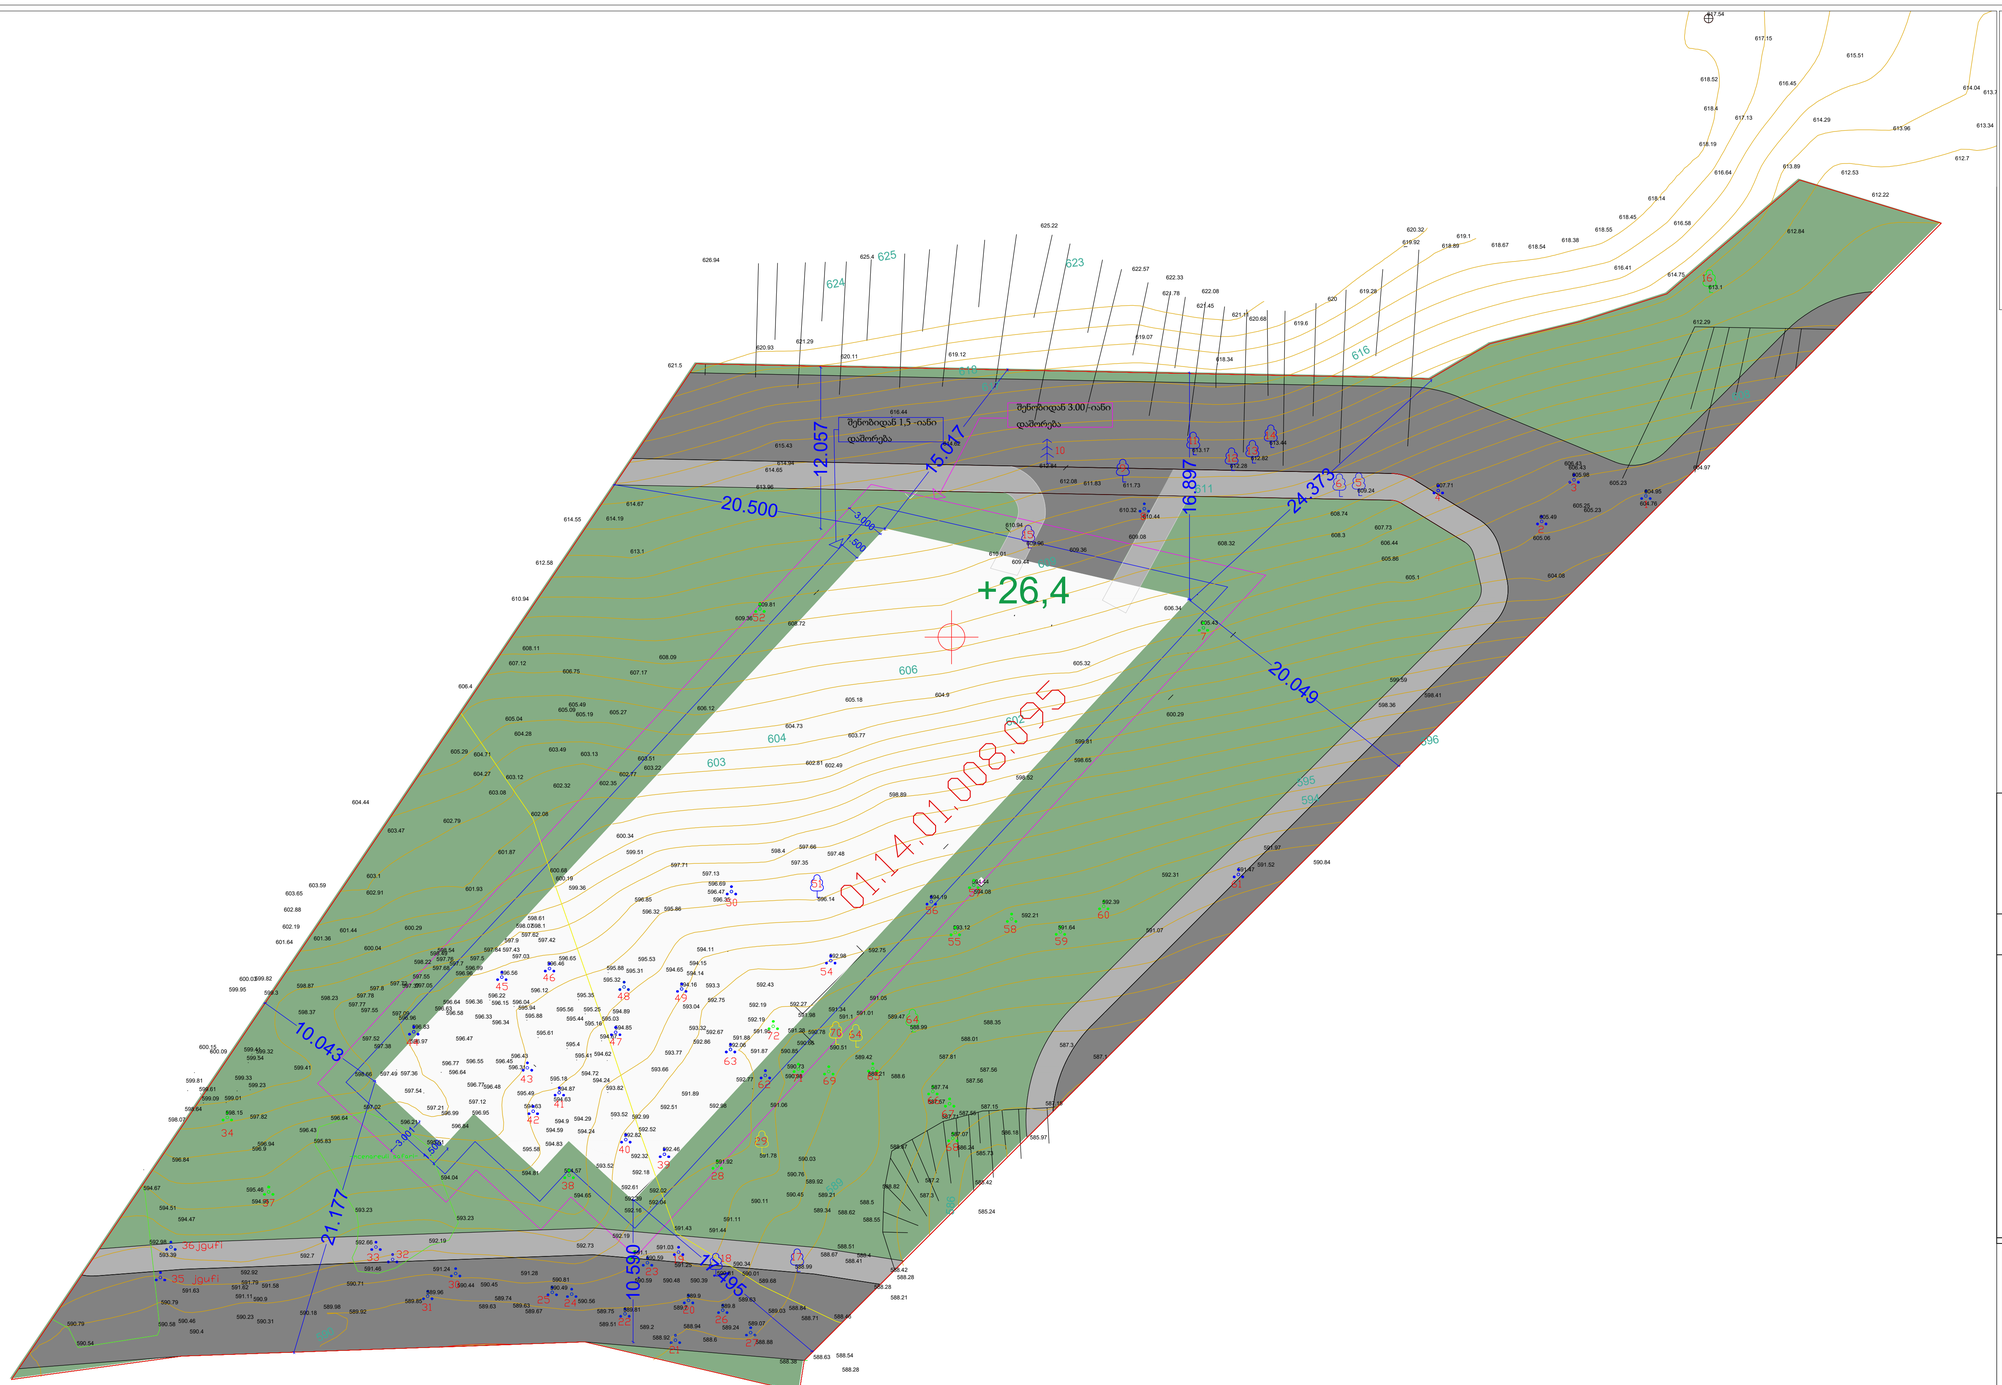

10.59017.495

20.500

10.043

21.177

15.017

20.049

16.897 24.373

1.506 3.001

12.057

3.000

1.500

595

594

596

602

603

604

606

608

609 611 616 617 618

590

589

623

586

624

625 620 590.4 592.7 590.9 596.9 594.9 603.1 599.3 597.8 597.7 597.5 598.1 597.9 595.4 591.1 612.7 625.4 619.6 619.1 618.4 613.1 606.4 613.1 621.5 604.9 605.1 608.3 598.4 591.1 593.3 587.1 587.3 588.6 589.8 588.6 589.2 589.7589.9 588.4 588.5 587.3 587.2 591.34 590.78 591.28591.98 592.27 592.98 592.75 594.19 594.44 594.08 593.12 592.21 591.64 592.39 591.07592.31 591.47 591.52 591.97 590.84 590.54 590.79 594.67 592.98 590.58 590.79590.46 591.63 589.67 589.63589.74 589.63 590.45 592.19 591.24 590.44 589.96 589.85 589.92591.46 590.71 590.31 590.23 590.18 589.98 593.23 592.66 591.58 591.79 591.11 591.62 592.92 593.39 594.47 594.51596.84 594.95 595.46596.94 599.61 599.81599.09 598.07598.64600.15600.09 599.32 599.41 599.54 599.23 599.33 599.01 598.15 597.82 596.43595.83596.64 597.02 596.21 595.51594.04593.23 593.52 594.57 594.29 594.24 594.83 594.59 594.63 594.87 595.18 594.63 595.49 596.31 596.43 596.45 596.48 596.77 596.55 596.64 596.77596.47 596.97 596.83 597.38 597.52597.49 597.36 597.54 597.21596.99596.84 594.81 592.73 591.28 590.81 590.49 590.56 589.75 589.51 589.81 590.34 591.43 594.65 595.58 597.12 598.66 599.41 603.47 604.44 605.29 604.71 604.27603.08 602.79 601.87 600.04 600.29 601.36 601.44 601.93 602.91 603.59 603.65 602.88 601.64 602.19 599.95600.03599.82 598.87 598.37 598.23 597.77597.55 597.37 597.72 597.09 596.96 596.64 596.63596.58 597.05 597.55 598.22598.49 597.68 597.76 596.96 597.84 596.46596.65 597.42 598.61 598.07 597.62 597.43 597.03 596.56 596.12 596.36 596.33596.22 596.15 596.04 596.34 595.88 595.94 595.61 595.44 595.56 595.35 595.25 595.16594.67 595.41 594.62 594.72594.24593.82 593.52 592.52 592.99 592.82 592.32 592.18592.02 592.04 592.61 592.39 592.16 592.19 590.59 590.48 590.59591.03 614.04 615.51 617.54 617.15 616.45 613.89 614.29 613.96 613.34 613.79 612.22 612.53 612.84 614.75 616.41 622.08 622.33 626.94 625.22 622.57 621.78 621.45 621.11620.68 619.28 620.32 619.92 618.89 618.67 618.54 618.38 618.55 618.45 618.14 618.19 618.52 617.13 616.64 616.58 612.29 599.51 600.34 599.36 600.19 600.68 602.08 602.32 603.12 604.28 603.49 603.13 602.35 602.77 603.51 603.22 606.12 608.09 607.17 605.27 605.04 605.19 605.09605.49 606.75 608.11 607.12 610.94 612.58 614.67 614.55 614.19 620.93 621.29 620.11 619.12 614.62 616.44 615.43 614.65614.94 613.96 609.36 609.81 608.72 604.73 602.81 602.49 603.77 605.18 605.32 609.44 610.01610.94 609.96 609.36 610.44 619.07 618.34 613.44 612.82 612.28 613.17 612.84 612.08 611.83 611.73 610.32 609.08 606.34 605.43608.32 606.44 605.86 608.74 609.24607.73 607.71 606.43 605.49 605.06604.08 605.23 606.43 605.98 605.25605.23 604.95 604.76 604.97 598.41 599.59 598.36 600.29 598.65 599.81 598.52 598.89 597.48 597.66 597.35 596.14 596.47 596.69 596.35 597.13 597.71 596.85 596.32 595.86 595.53 595.88 595.31 595.32 595.03594.85 594.89 594.65594.16 594.15 594.11 591.01591.05 589.21 589.42 590.51 592.77 592.98 592.46 592.51 591.89 593.66593.77 593.32 592.86592.67 593.04 592.19 592.19 591.95 592.06 591.88591.87 591.06590.98 590.73 590.66 590.85 585.97 586.18 587.15 587.56 587.15 588.35 588.01 589.47 588.99 587.81 587.56 587.74 588.28 588.99 588.46 588.38 588.63 588.28 588.54 588.71 588.84 589.03 588.88 589.07589.68 590.01 589.63 590.81 589.24 588.92 588.94 590.39 591.25 591.44 591.92 591.11 590.11 591.78 590.45590.03 590.76 589.92589.21 589.34 588.62 588.51 588.67 588.41 588.28588.21 588.42 588.55 588.82 588.87 587.71 587.57 587.55 587.07 586.24 585.73 585.42 585.24 596.95 597.78 598.54 596.99 594.14 592.75 592.43 შენობიდან 1,5 -იანი დაშორება შენობიდან 3.00 -იანი დაშორება +26,4 შ შ შ შ Senoba nageboba xe foTlovani nakveTis sazRvari gruntis gza UTM (saerTaSoriso) sistemis koordinatebi misamarTi 21.04.2021 w. i/m ,,giorgi TamaraSvili" daxaza g.TamaraSvili miwis nak. daniSnuleba. arasasoflo-sameurneo azomili farTobi kv.m. azoma dainteresebuli piri el boZi reliefi said.kodi 01008040214 xe wiwvovani Wa Giorgitamarashvili@yahoo.com nakveTis sak. kodi: 01.14.01.008.095 reg. nakveTi S.p.s ,,horvats" buCqebi wyali kunZi nergebi palma onkani asfaltis gza q.Tbilisi, Zowis q.#2 gazi kanalizacia flate WGS 1984 is koordinatTa sistemis UTM proeqcia maRali el gadamcemi xazi venaxi (vazi) qs-qa m. 1:500 xis Robe liTonis Robe betonis Robe g.TamaraSvili შპს Äგრინლაინი³/7' *UHHQOLQH თბილისი7ELOLVL, 995 577 99 55 66 სკ 404 541 867 NRQVWDQWLQHBN#\DKRR.FRP xelmowera: TariRi: 19.12.2020w. Semsrulebeli: s. ficxelauri /metyeve exsperti/ rkinis boZi buCqi foTlovani xe naZvi WaRobe ganaTeba saniaRvre wylis mili kavSirgabmuloba kanalizacia d.Z. kabeli m/q komunikacia datanilia arqivis masalebis safuZvelze teritoriaze arsebuli mwvane nargavebi ·SesanarCunebeli ·gadasargavi ·mosaWreli misamarTi: pirobiTi niSnebi: WGS-1984- is koordinatTa sistemis UTM proeqcia

000 000 მწვანე ნარგავების სახეობრივი მდგომარეობისა და ხარისხობრივი შეფასების შესახებ იხილეთ მეტყევე ექსპერტის სოლომონ ფიცხელაურის დასკვნა 19.12.09.2020 წელი. გრგ-ს საზღვარი 1. საკ. კოდი: 01.14.01.008.095- 5431კვ.მ

ქ. თბილისი, ძოწის ქ. #2

მესაკუთრე შპს "ჰორვარტს"
მესაკუთრე შპს "ჰორვარტს" ID/N 405349154 ტერიტორიაზე დაპროექტებული შენობის კონტურში მოყოლილი ხეების ნომრები: 16, 17, 18, 19, 20, 21, 22, 23, 30, 31, 32, 34, 1, 8, 10, 29, 36, 37, 38, 39, 40, 41, 42, 57, 59, 60. ტერიტორიაზე დაპროექტებული გზის კონტურში მოყოლილი ხეების ნომრები 15, 33, 78, 79, 80, 81, 82, 83, 73.