საცხოვრებელი კომპლექსი მოწის ქუჩაზე

საკადასტრო კოდი##01.14.01.008.097
მიწის ნაკვეთის ფართი - 4 179 m^2

საკადასტრო კოდი : 01.14.01.008.096
მიწის ნავეთის ფართი - 4 731 m^2

საკადასტრი კოდი : 01.14.01.008.095
მიწის ნაკვეთის ფართი - 5 431 m^2

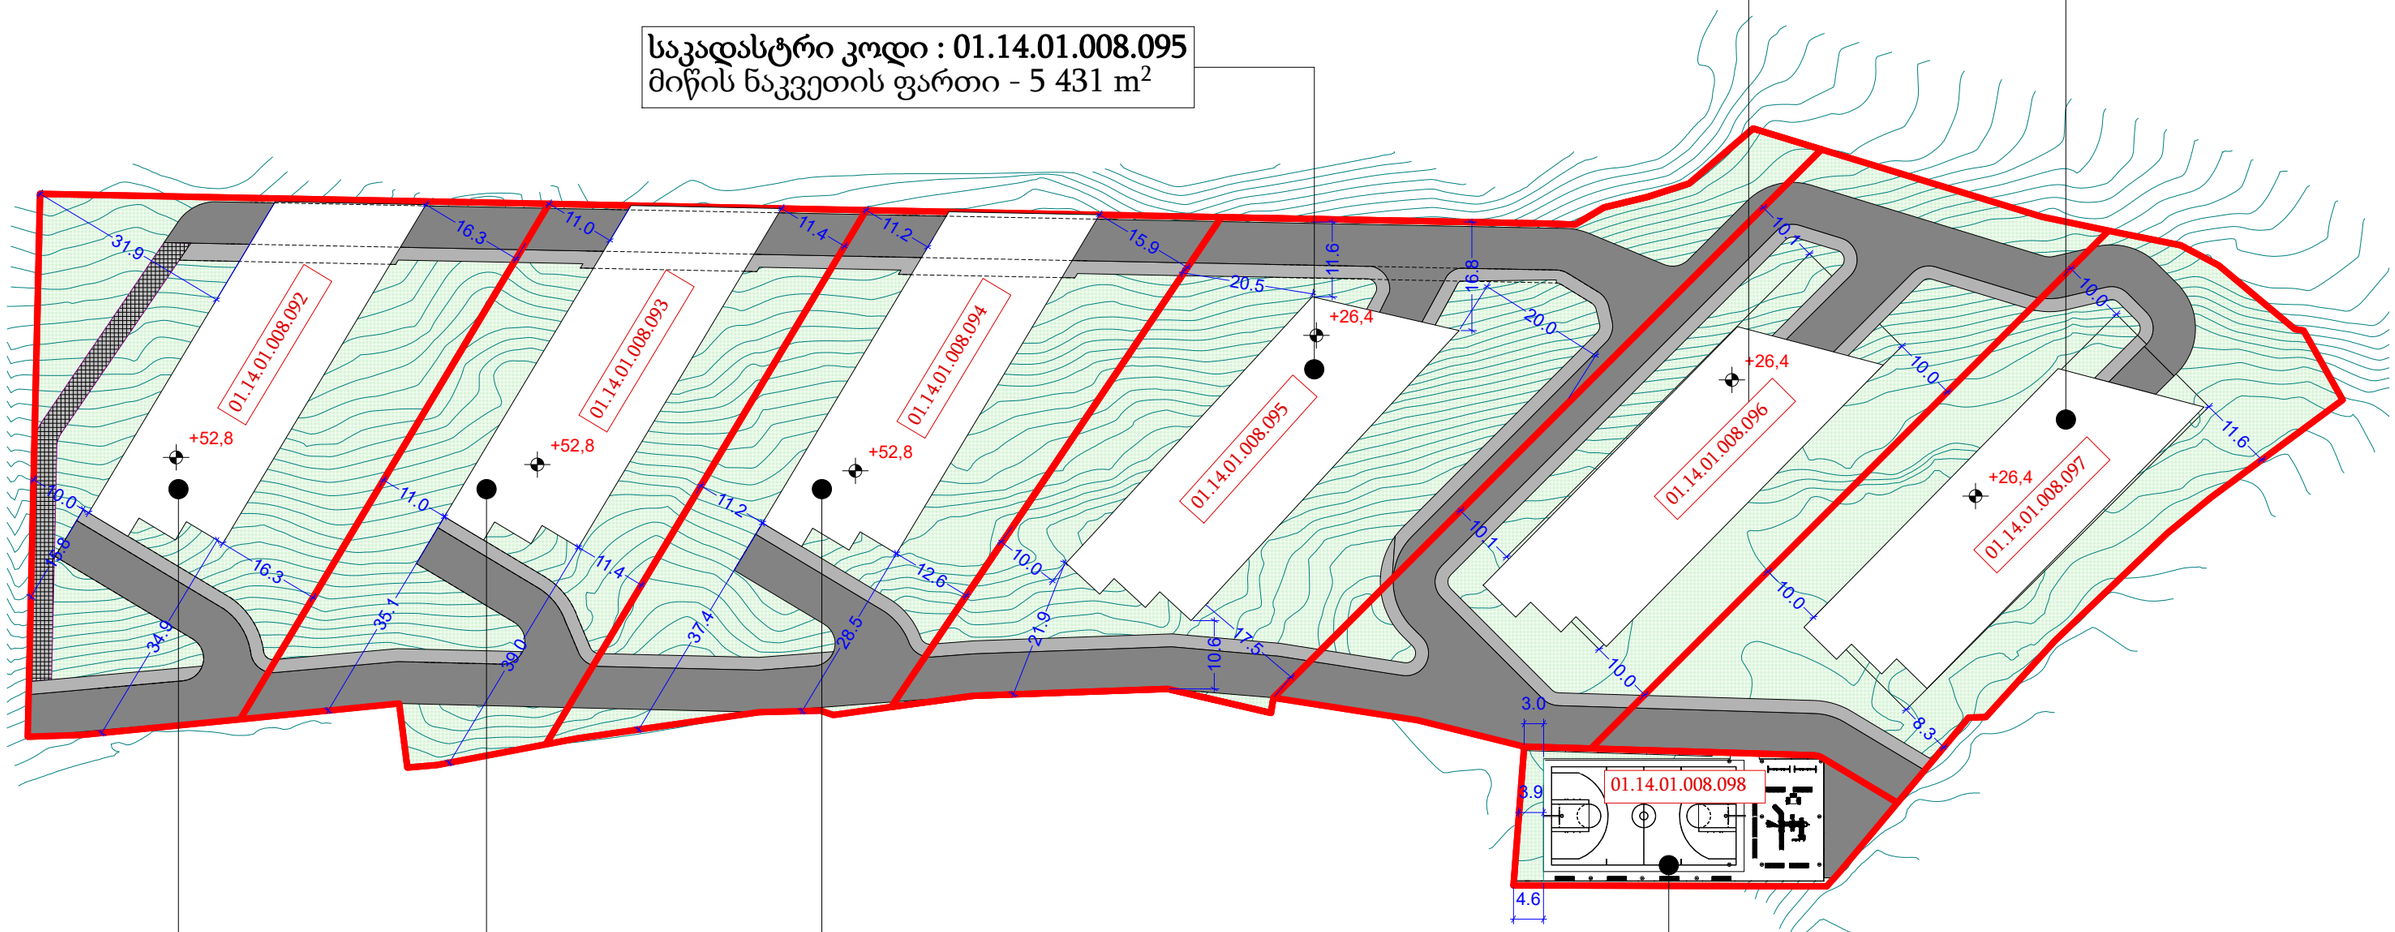

საკასასტრი კოდი : 01.14.01.008.094
მიწის ნაკვეთის ფართი - 4 167.0 m^2

საკასასტრი კოდი : 01.14.01.008.093
მიწის ნაკვეთის ფართი - 4 065 m^2

საკასასტრი კოდი : 01.14.01.008.092
მიწის ნაკვეთის ფართი - 4 592 m^2

საკასასტრი კოდი : 01.14.01.008.098
მიწის ნაკვეთის ფართი - 1 108.0 m^2

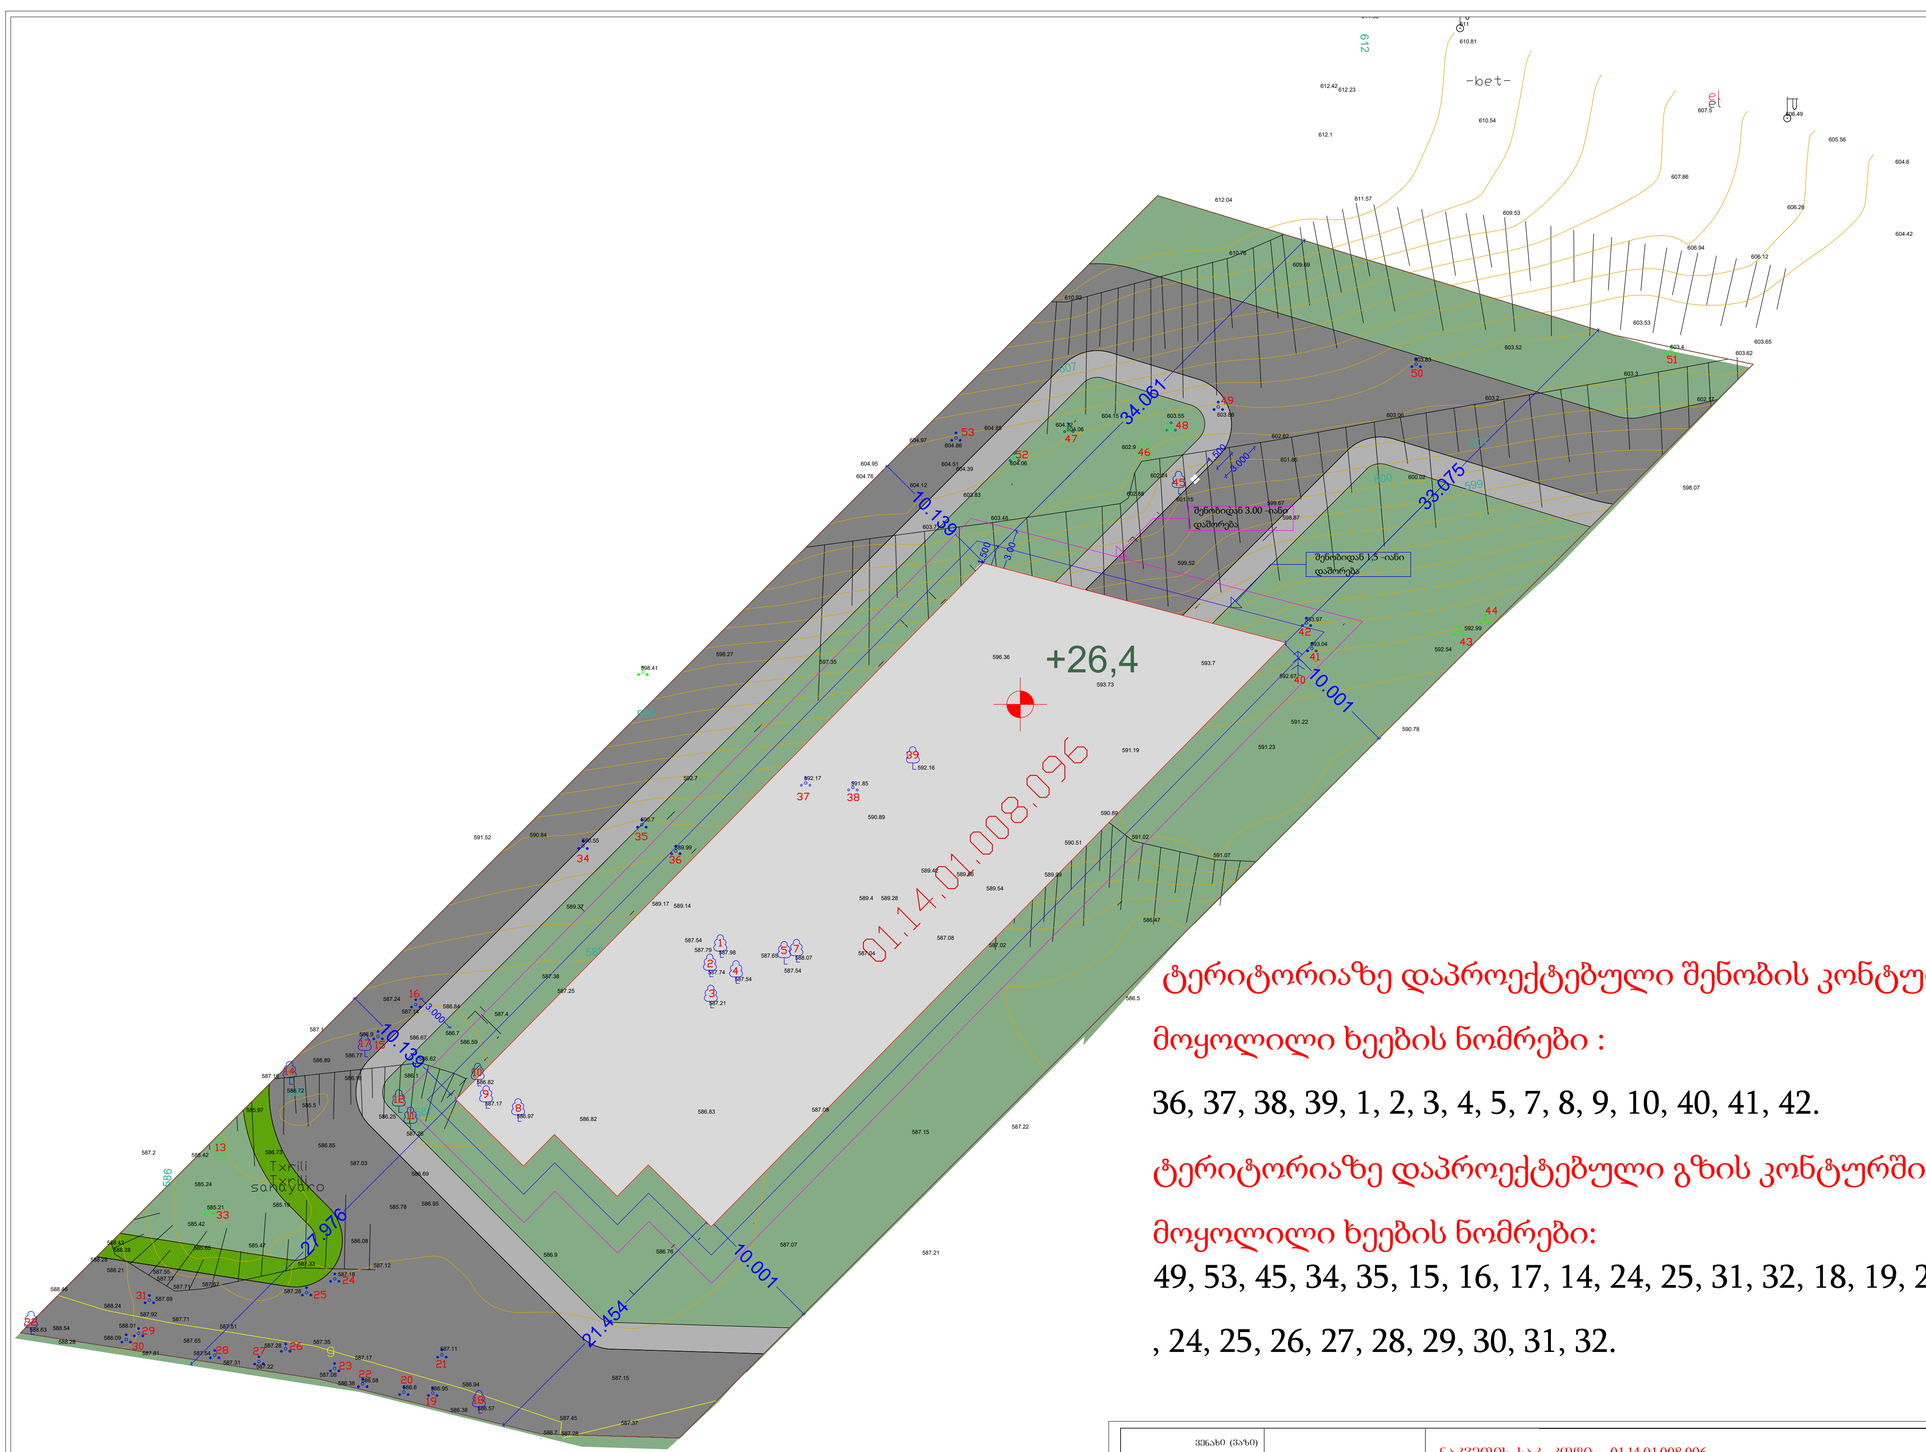

ტერიტორიაზე არსებული მწვანე ნარგავები

- შესანარჩუნებელი
- გადასარგავი
- მოსაჭრელი

მისამართი: ქ. თბილისი, ჟღენტის ქ. №2
მესაკუთრე შპს "ჰორვარტს"

მესაკუთრე შპს "ჰორვარტს" ID/N 405349154

I. საკ. კოდი: 01.14.01.008.096- 4731კვ.მ

მწვანე ნარგავების სახეობრივი მდგომარეობისა და ხარისხობრივი შეფასების შესახებ იხილეთ მეტყევე ექსპერტის სოლომონ ფიცხელაურის დასკვნა 19.12.09.2020 წელი.

პირობითი ნიშნები:

ტერიტორიაზე დაპროექტებული შენობის კონტურში მოყოლილი ხეების ნომრები :

36, 37, 38, 39, 1, 2, 3, 4, 5, 7, 8, 9, 10, 40, 41, 42.

ტერიტორიაზე დაპროექტებული გზის კონტურში მოყოლილი ხეების ნომრები:

49, 53, 45, 34, 35, 15, 16, 17, 14, 24, 25, 31, 32, 18, 19, 20, 21, 22, 23 , 24, 25, 26, 27, 28, 29, 30, 31, 32.

WGS-1984- ის კოორდინატთა სისტემის UTM პროექცია

- ნაძვი
- ფუთლოვანი ხე
- განათება
- შპა
- ღობე
- ბუჩქი
- რკინის ბოძი
- სანაპირო
- წყლის ჰიდრო
- კაშხირაპაშულობა
- კანალიზაცია
- მ/ქ კომუნიკაცია დატანილია არქივის მასალების საფუძველზე

შემსრულებელი: ს. ფიცხელაური /მეტყევე ექსპერტი/

ხელმოწერა:

თარიღი: 19.12.2020წ.

შპს „გრინლაინი“LTD "Greenline"
თბილისი/Tbilisi, +995 577 99 55 66
ს/კ 404 541 867
konstantine_k@yahoo.com

ნაკვეთის საკ. კოდი: 01.14.01.008.096			
WGS 1984 ის კოორდინატთა სისტემის UTM პროექცია			
ზედაპირის ფართობი	28273 kv.m.	ი/მ „გიორგი თამარაშვილი"	
ჟურნ. ნაკვეთი	არასასოფლო-სამეურნეო	საიდ.კოდი 01008040214	Giorgitamarashvili@yahoo.com
მისამართი	ქ.თბილისი, ჟღენტის ქ.№2	აზომა	გ.თამარაშვილი
		დახაზა	გ.თამარაშვილი
21.04.2021 წ.	მ. 1:500	დაინტერესებული პირი	შპს „ჰორვარტს"