ტოპო გეგმა

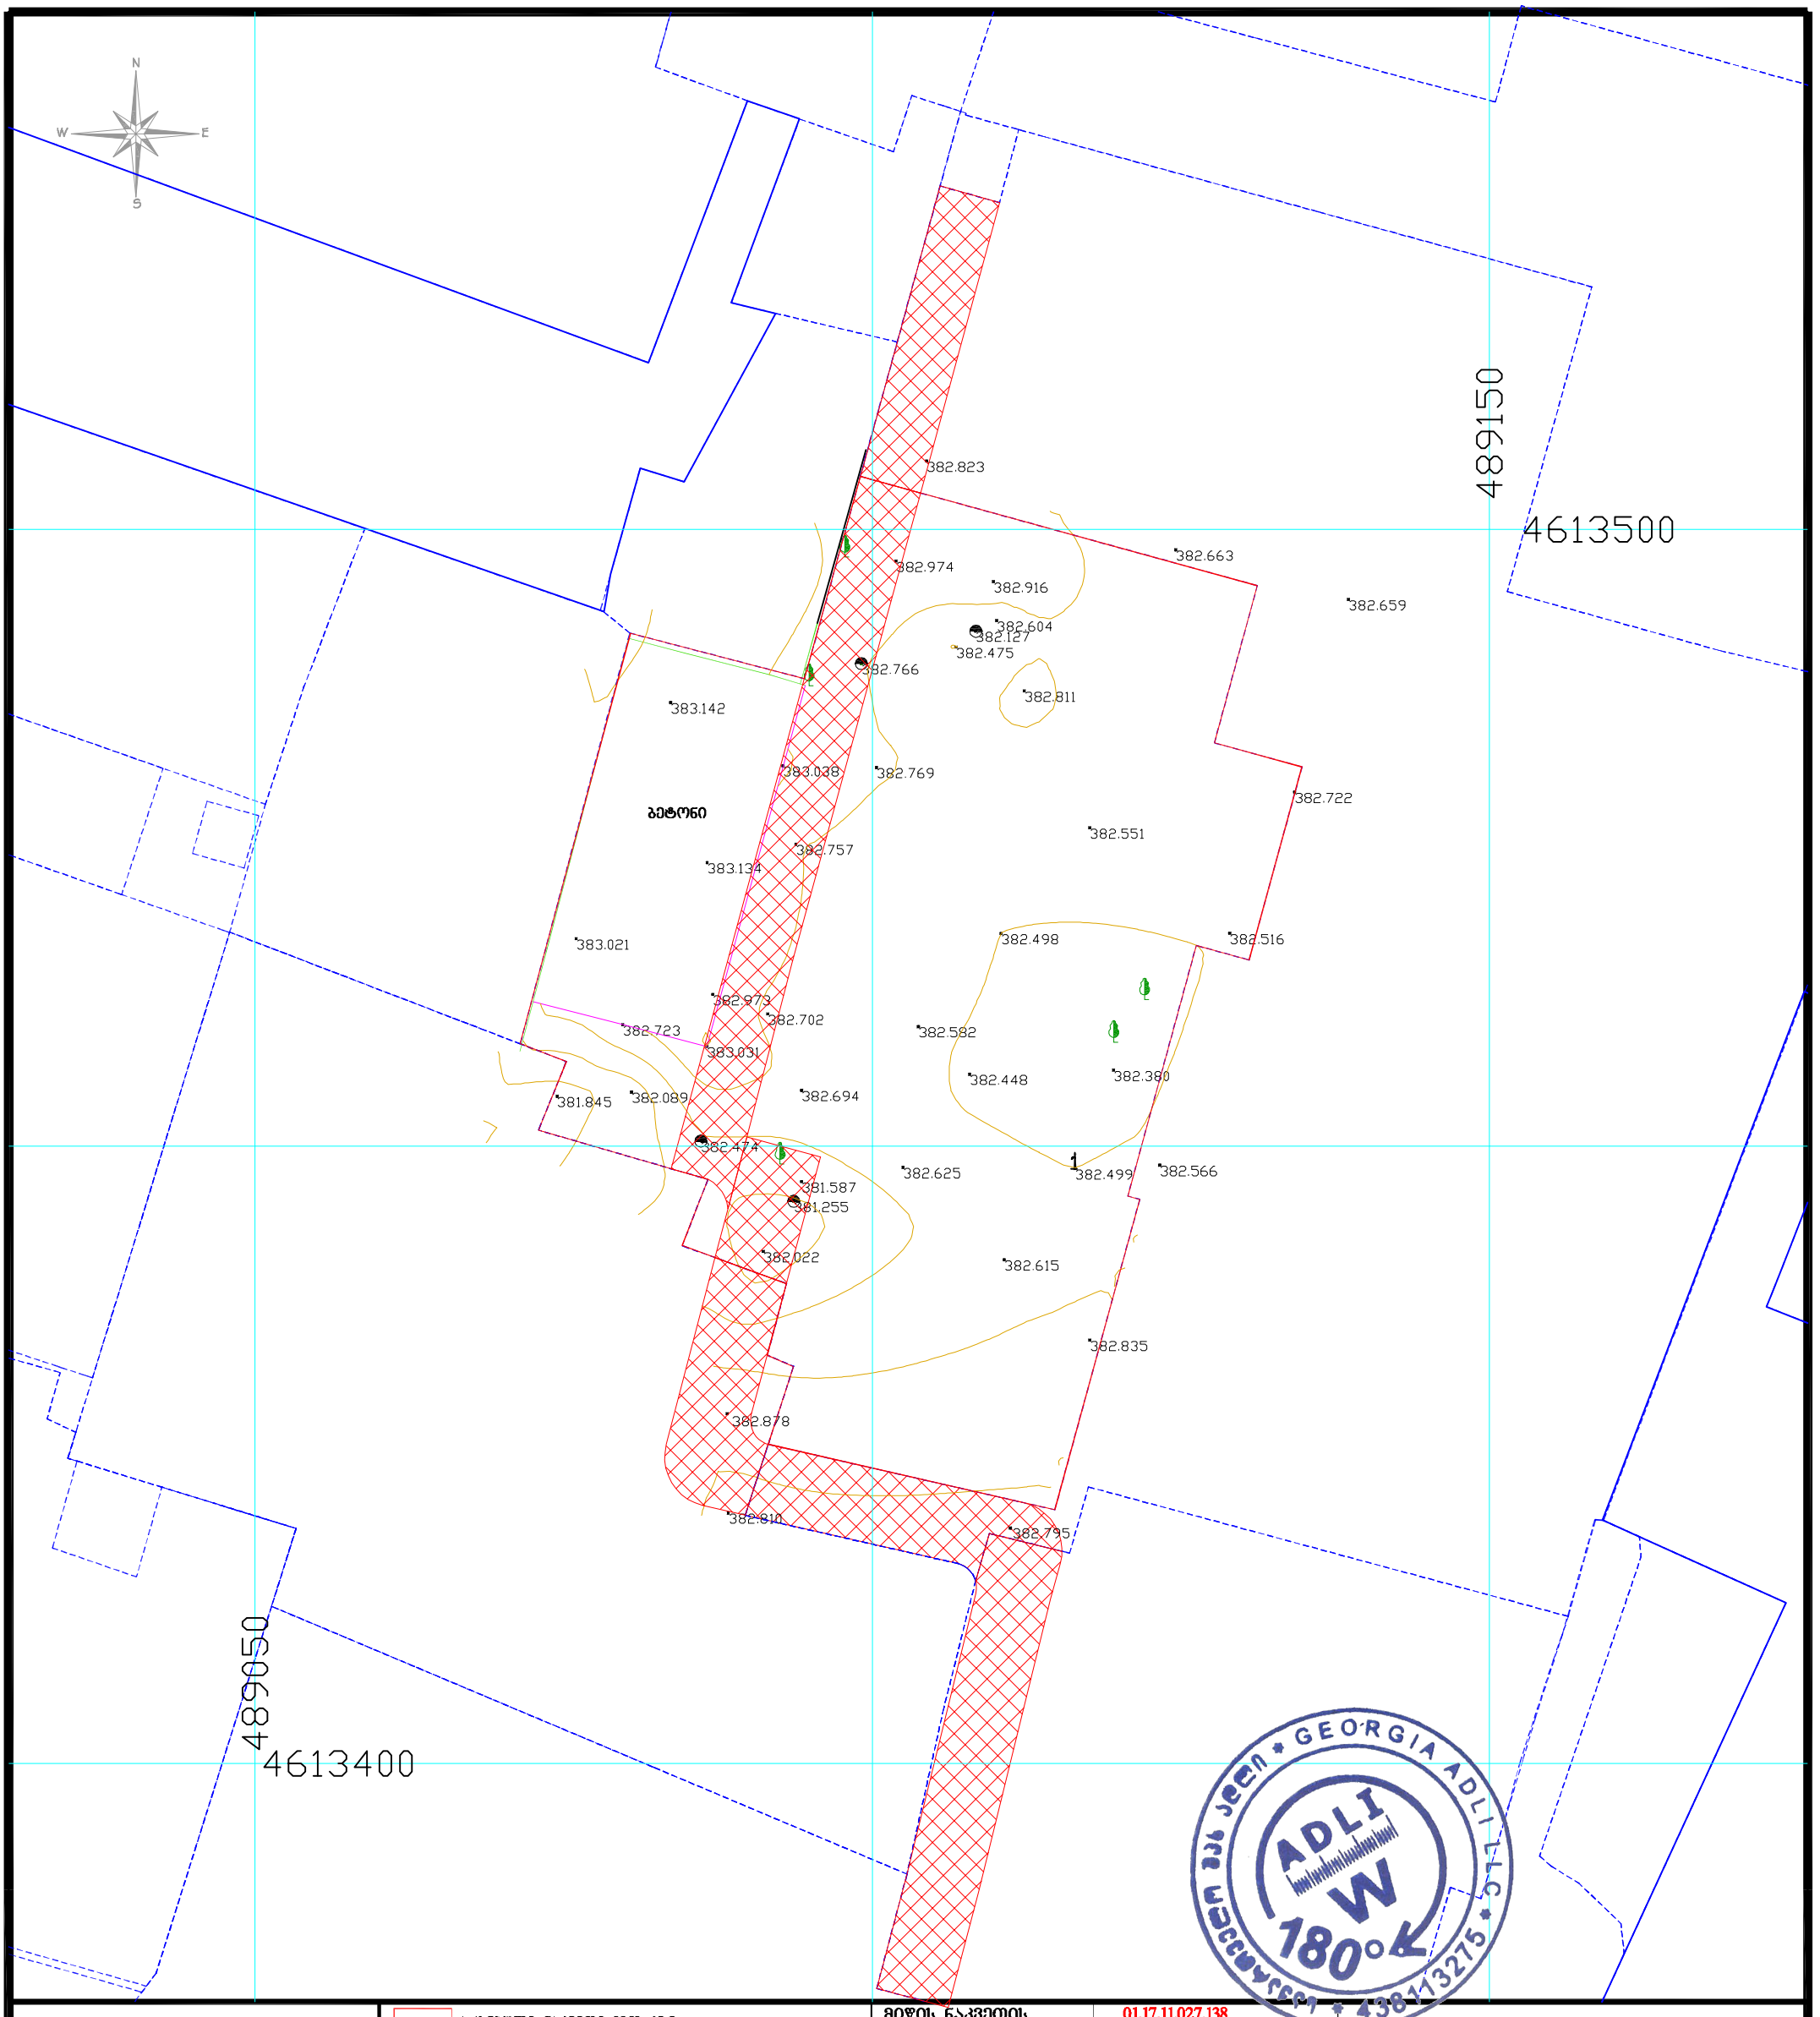

ნახაზი შესრულებულია
leica GPS აპარატით CORSIS
სისტემაში

რელიეფის
კვეთა 0.25 სმ.

UTM (saerTaSoriso)
sistemis koord.

არსებული ნაკვეთი 3252 კმ.მ.
მომიჯნავე რეგისტრაცია
ღობე
ბეტონი
ხე
ჭა
1 ონკანი

მიწის ნაკვეთის საკადასტრო კოდი	01.17.11.027.138 3252 კვ.მ.
ნაკ. დანიშნულება	არასასოფლო-სამეურნეო
დამკვეთი	შ.პ.ს. "ისანი ბილდინგ" 401 962 747
მისამართი	ქ.თბილისი, ბელრი გაბრიელ სალოსის გამზირი № 140, ბელრი გაბრიელ სალოსის გამზირი № 140-ბ
06.12.2021 წ.	მასშტაბი 1:500

შ.პ.ს. " ადლი "

დირექტორი		ვ. მეკოკიშვილი
შეასრულა		
წარმომადგენელი		თ. კუბუხიძე

GEORGIA ADLI LLC
ADLI
W
180°
438113275

ტოპო გეგმა

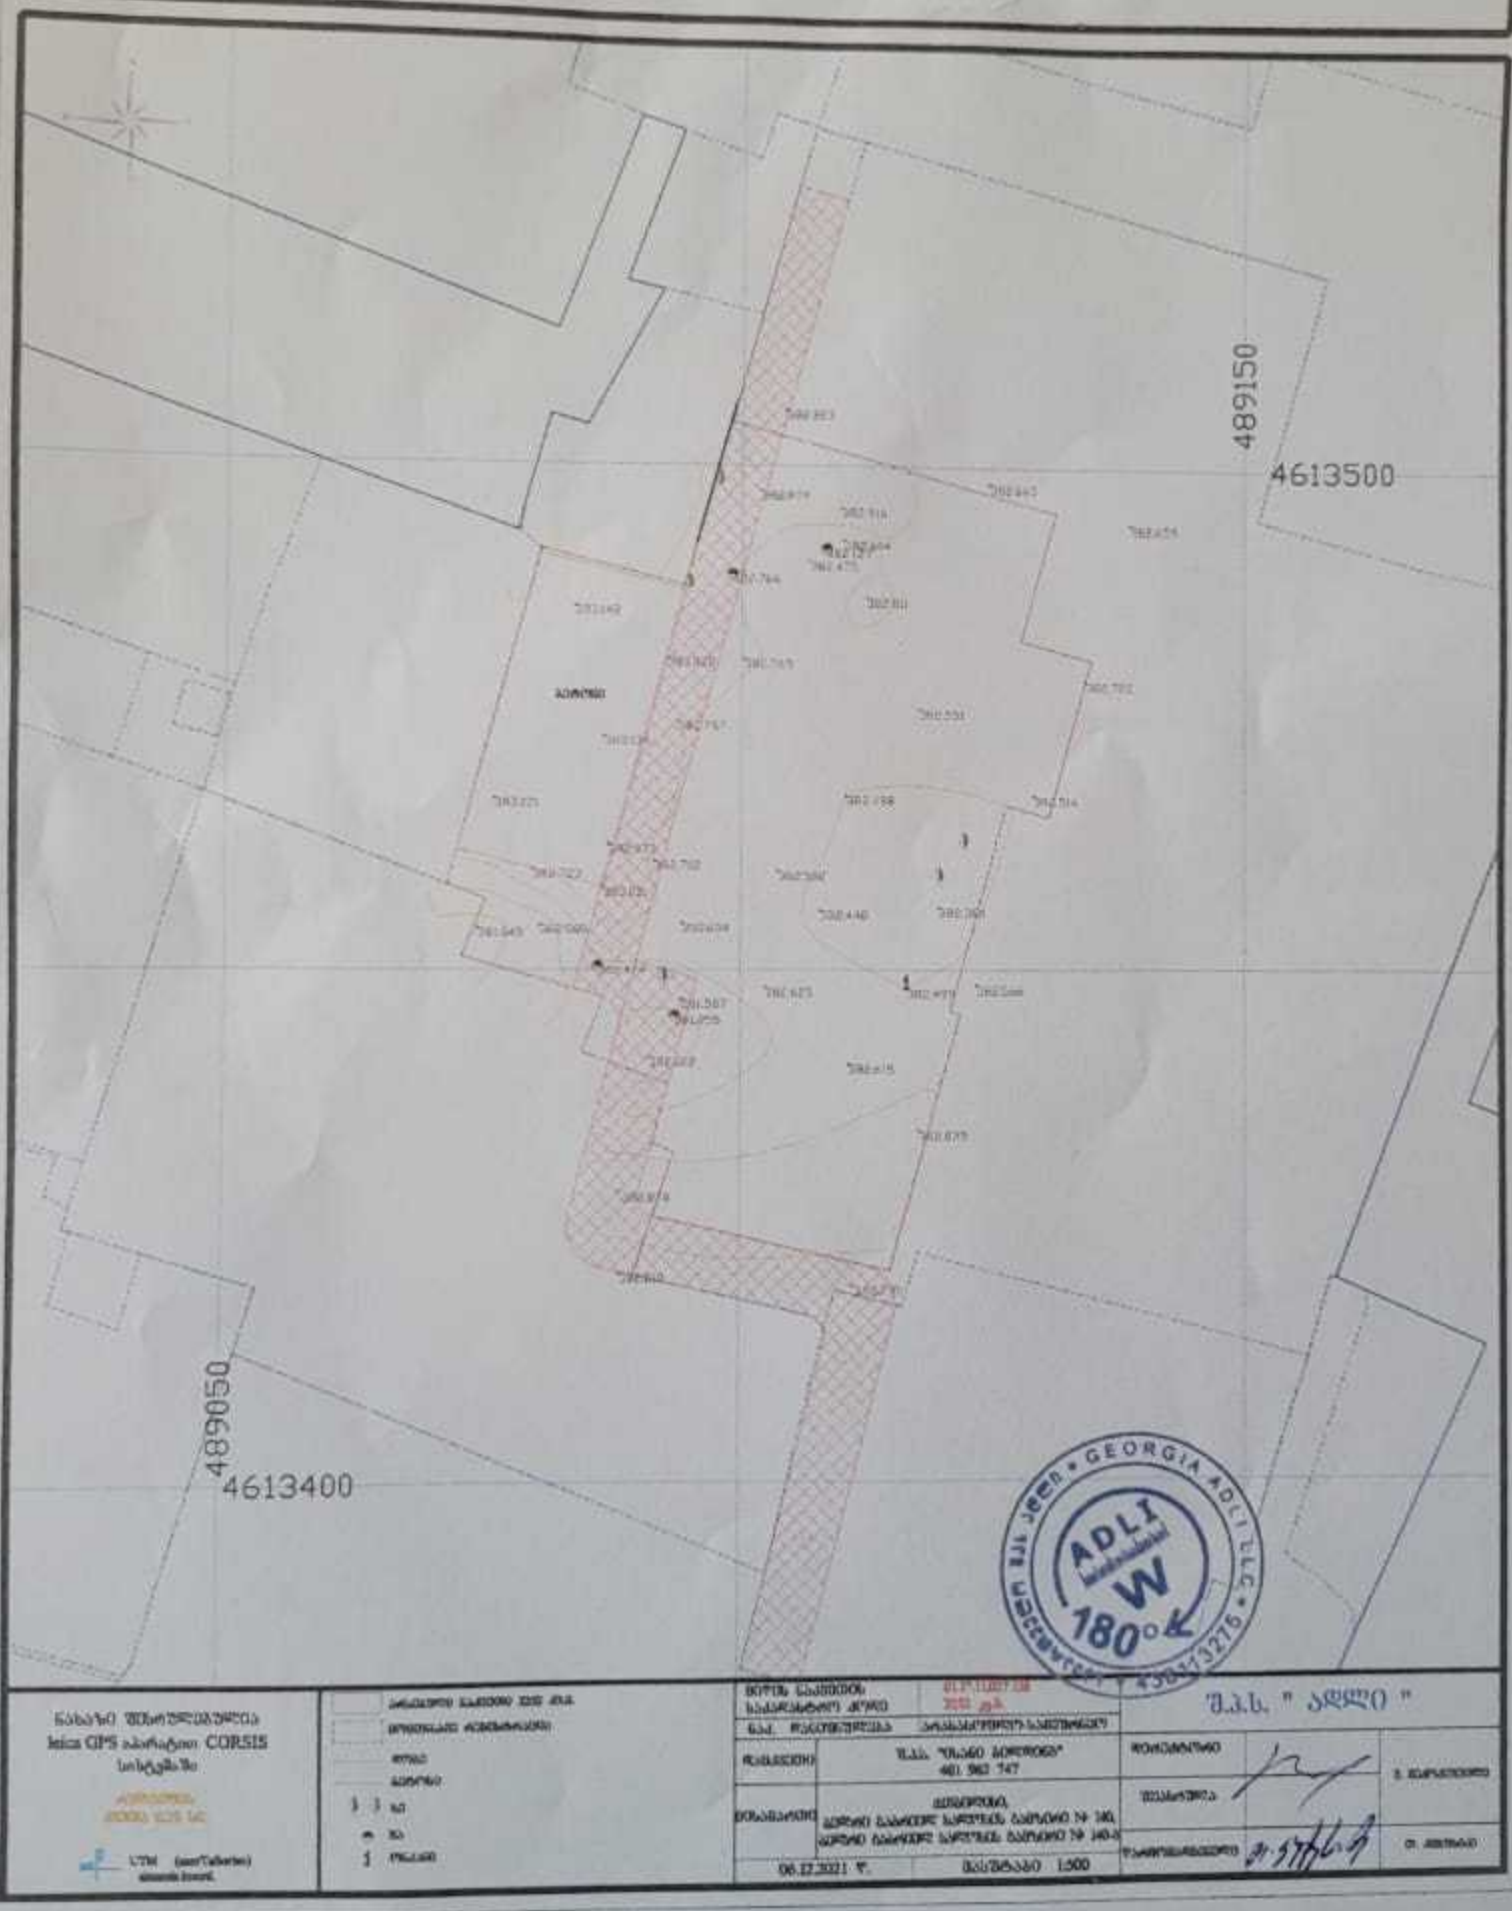

ნახაზი შედგენილია სახეა GPS აპარატით CORSIS სისტემაში			შ.პ.ს. " ადლი "
		06.12.2021 წ.	მასშტაბი 1:500