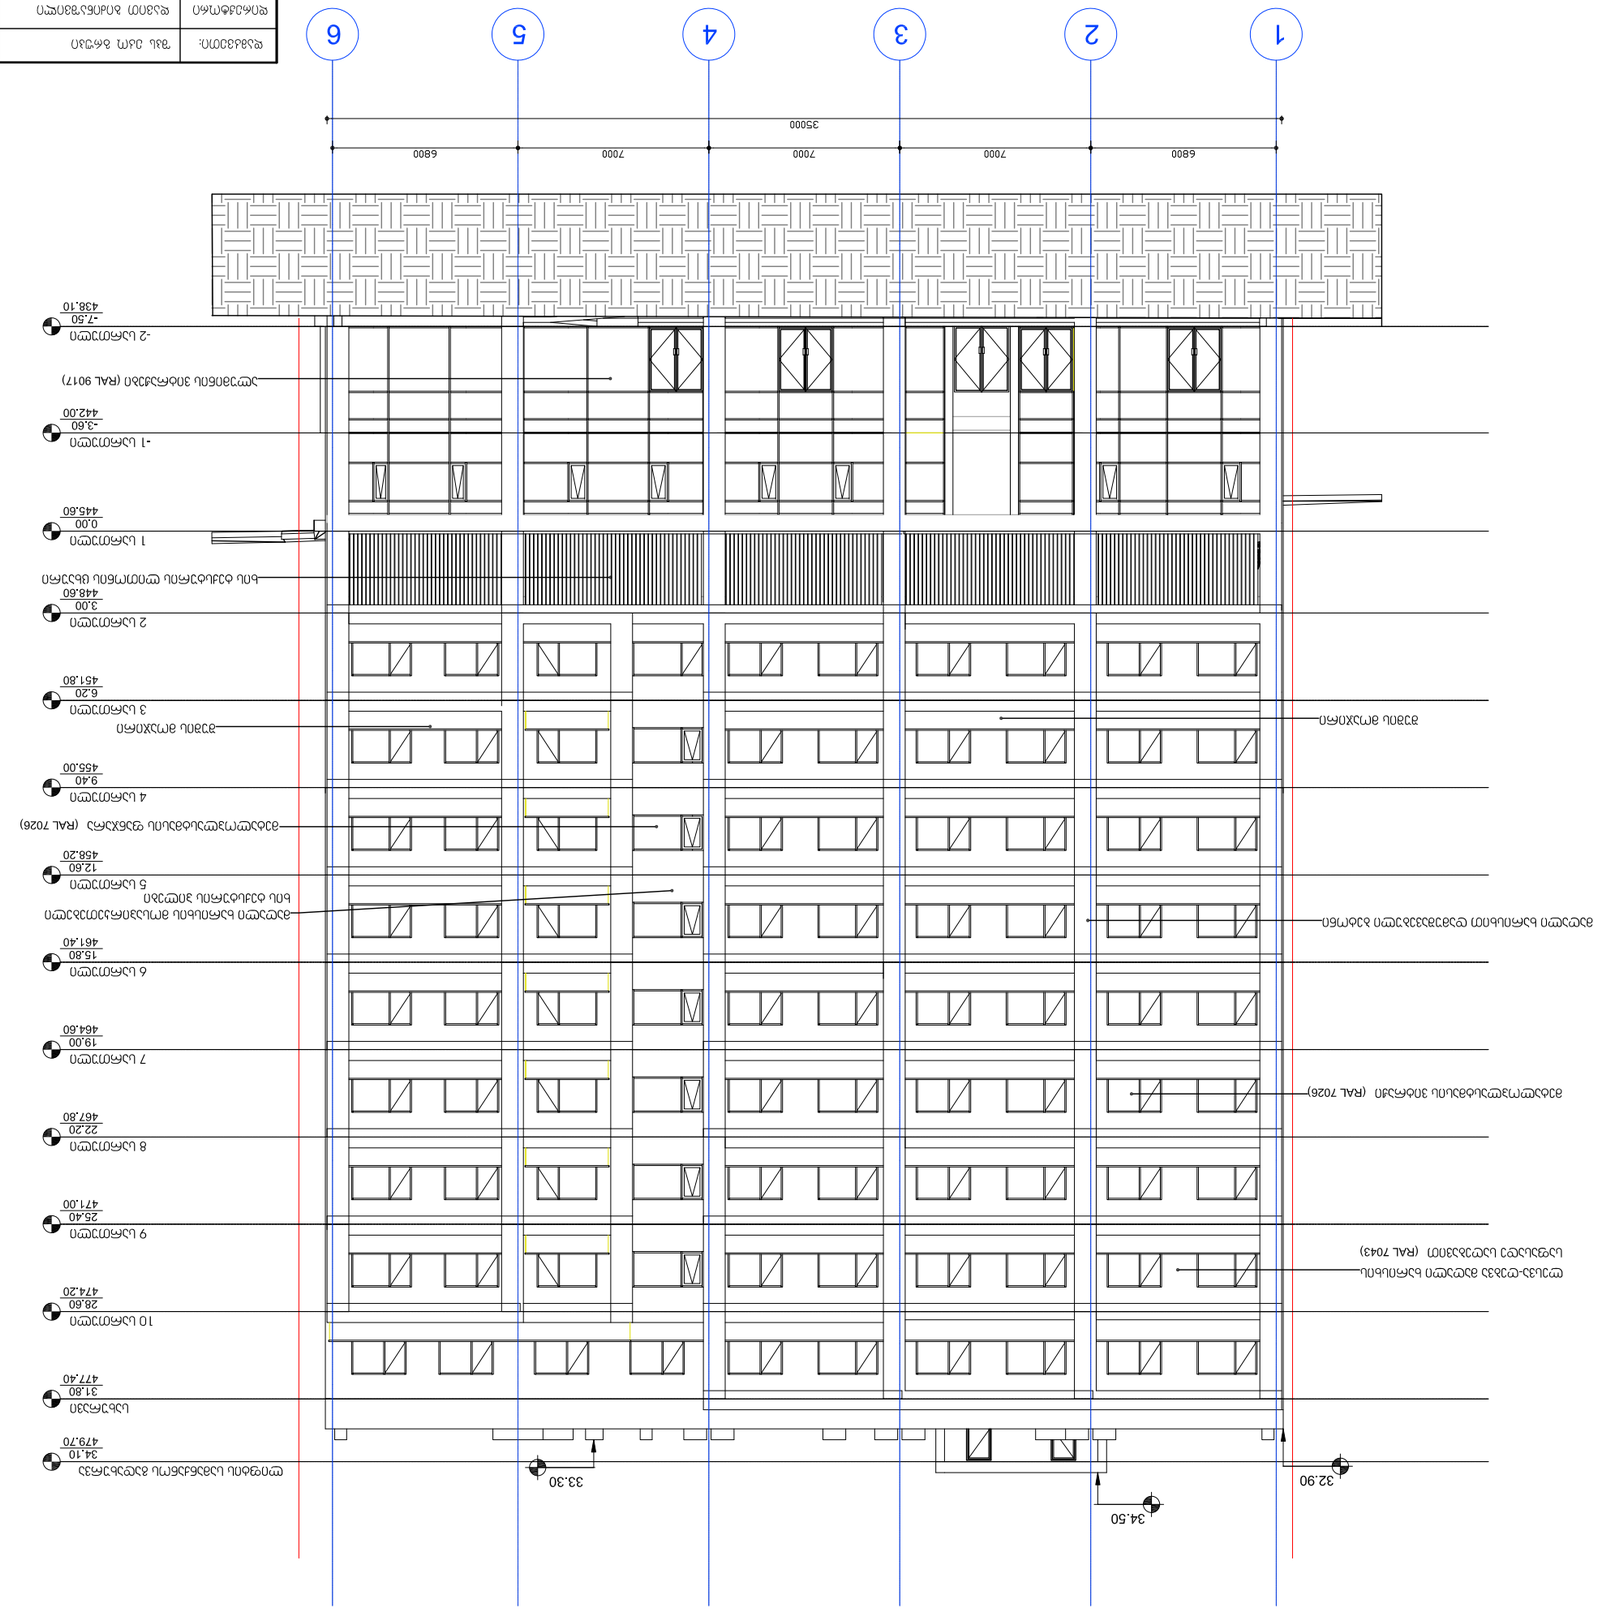


1
2
3
4
5
6
35000
6800
7000
7000
7000
6800
32.90
33.30
34.50
-2 ԼՍԳՄՂՄՈ -7.50 438.10
-1 ԼՍԳՄՂՄՈ -3.60 442.00
1 ԼՍԳՄՂՄՈ 0.00 445.60
2 ԼՍԳՄՂՄՈ 3.00 448.60
3 ԼՍԳՄՂՄՈ 6.20 451.80
4 ԼՍԳՄՂՄՈ 9.40 455.00
10 ԼՍԳՄՂՄՈ 28.60 474.20
9 ԼՍԳՄՂՄՈ 25.40 471.00
8 ԼՍԳՄՂՄՈ 22.20 467.80
7 ԼՍԳՄՂՄՈ 19.00 464.60
6 ԼՍԳՄՂՄՈ 15.80 461.40
5 ԼՍԳՄՂՄՈ 12.60 458.20
ՊՂՈՒՅՐ ՊՐՈՖԼԱՎՈՐՎԱԾ ՊԱՏՈՒՀԱՆ






"A" ბლოკი



დამკვეთი:	შპს ეკო გრუპი	"შრავალფუნქციური კომპლექსი"	დაკვეთა:	2021	შპს ეკო გრუპი
დირექტორი	დავით ბიძინაშვილი	ფ. დასახელება	მ-ბი	სტადია	ფ. № რაოდ
პრ.პატორი	გიორგი გამყრელიძე	"ნ-1" ფასადი	მ. 1:200	პს	A-25 25
			2021 წ.		A3



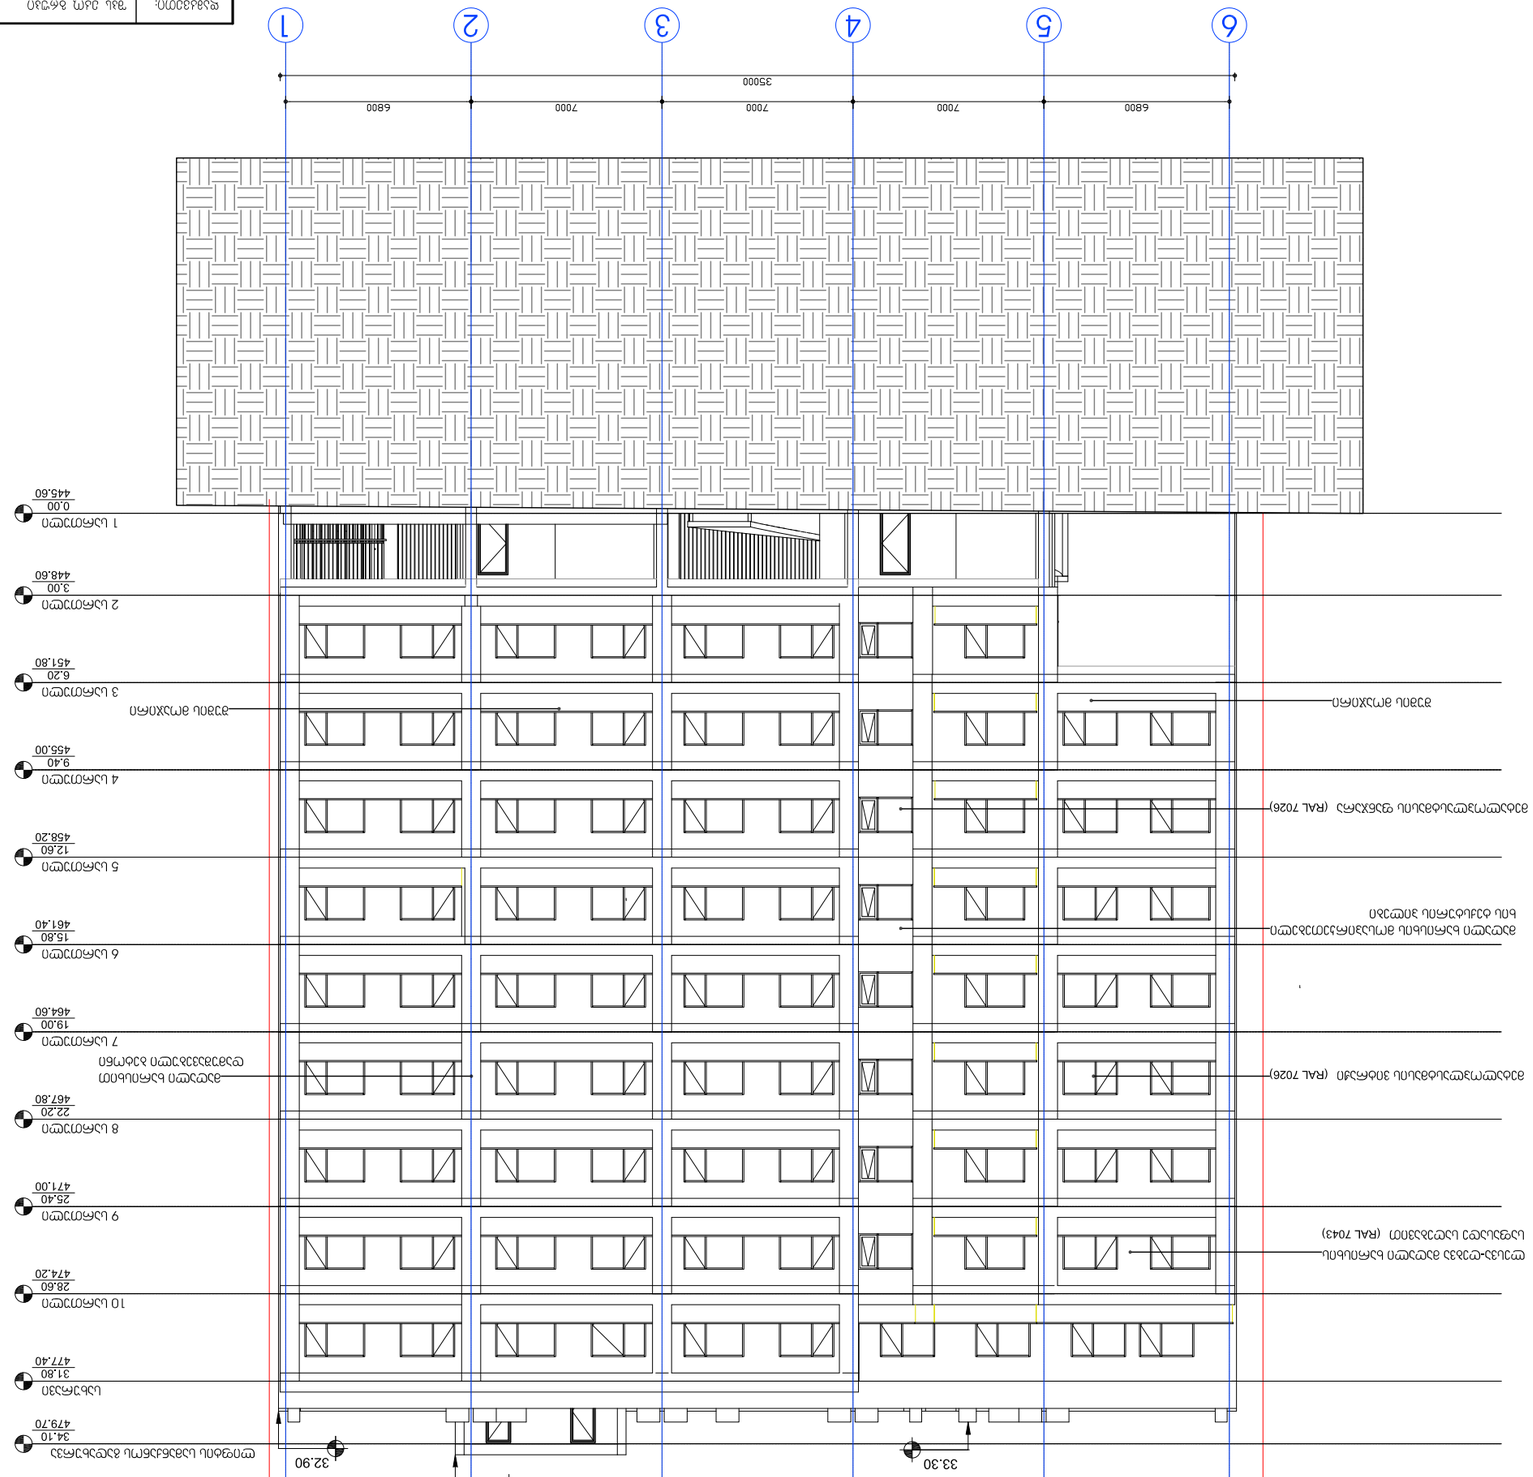
1
2
3
4
5
6
6800
7000
7000
7000
6800
35000
33.30
34.50
32.90
+34.10
479.70
+31.80
477.40
+28.60
474.20
+25.40
471.00
+22.20
467.80
+19.00
464.60
+15.80
461.40
+12.60
458.20
+9.40
455.00
+6.20
451.80
+3.00
448.60
+0.00
445.60




-1 სართული

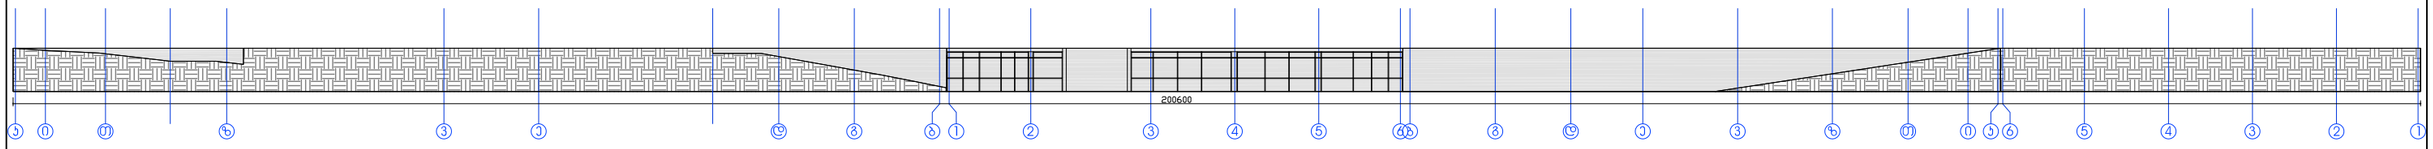

316.3/200.6=1.57


-2 სართული

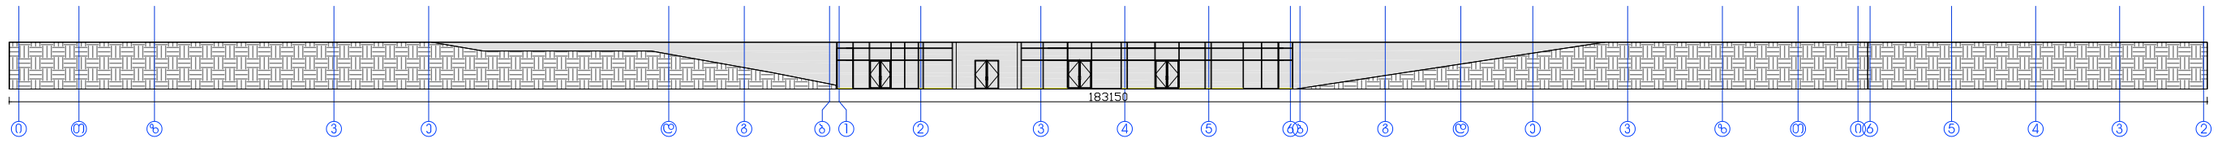


244.2/183.1=1.33

დამკვეთი:	შპს ეკო გრუპი		"შრავალფუნქციური კომპლექსი"	დაკვეთა:	2021	შპს ეკო გრუპი	
დირექტორი	დავით ბიძინაშვილი		ფ. დასახელება	მ-ბი	სტადია	ფ. №	რაოდ
			გაწშლა	მ. 1:500	პს	A-01	25
პრ.ავტორი	გიორგი გამყრელიძე			2021		A3	


ალუმინის ვიტრაჟები (შავი RAL 9017)

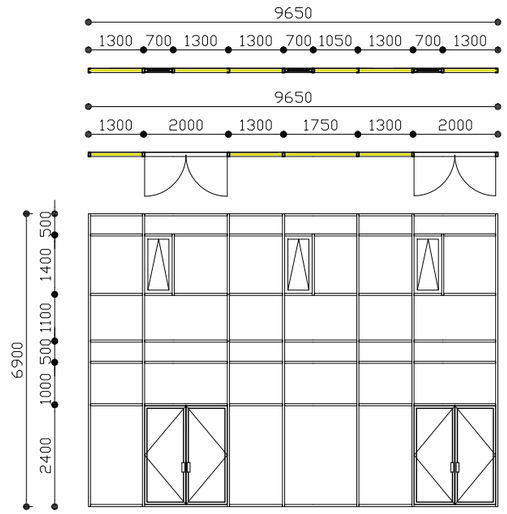

რაოდენობა:1

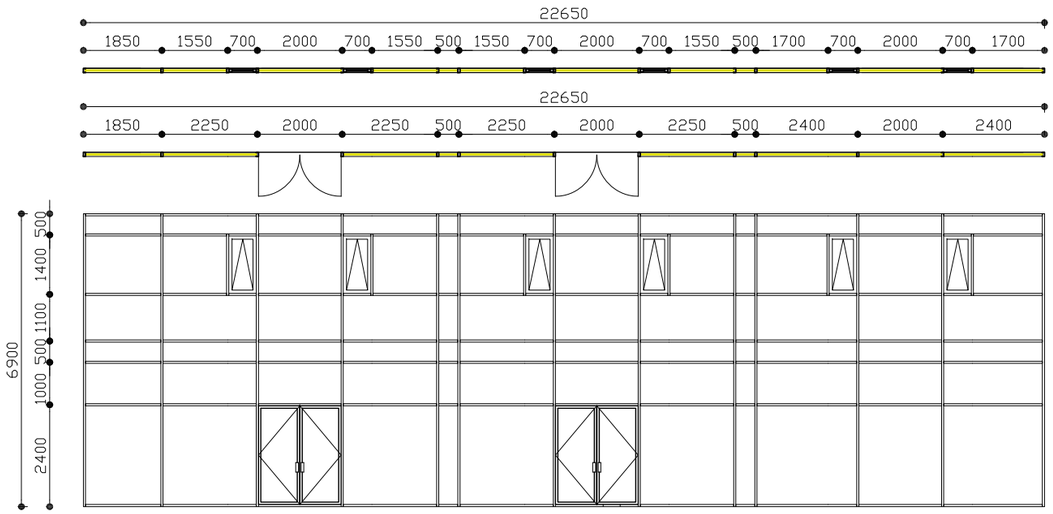


რაოდენობა:1

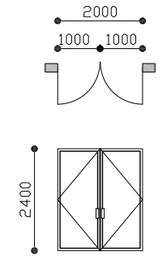


რაოდენობა:1


"A" ბლოკის მეტალოპლასტმასის ვიტრაჟები (შავი RAL 9017)

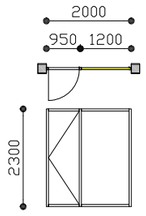


რაოდენობა:56

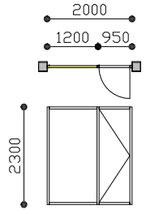


რაოდენობა:8

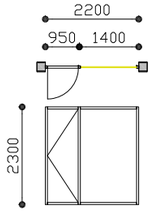


რაოდენობა:40

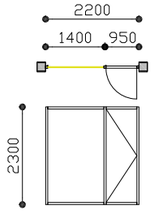

რაოდენობა:24

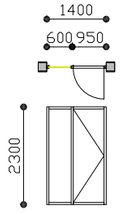


რაოდენობა:8

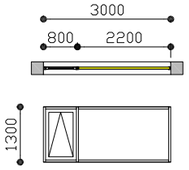


რაოდენობა:8


"B" ბლოკის მეტალოპლასტმასის ვიტრაჟები (შავი RAL 9017)

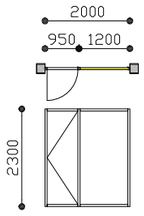


რაოდენობა:56

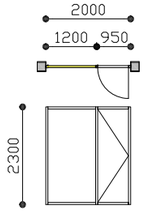


რაოდენობა:16

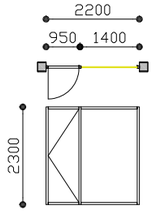


რაოდენობა:8

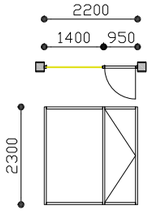


რაოდენობა:40

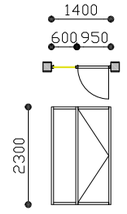

რაოდენობა:8

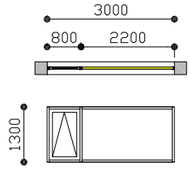


რაოდენობა:8

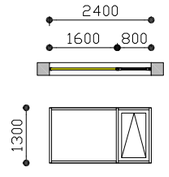


რაოდენობა:8


ცეცხლმედეგი ჯარებები (წუთების მიხედვით)

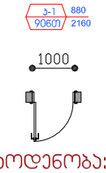


რაოდენობა:34

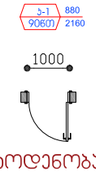


რაოდენობა:28

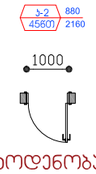

რაოდენობა:1

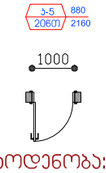


რაოდენობა:52

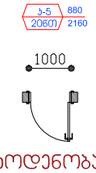

რაოდენობა:18


სტანდარტული ლითონის ჯარები

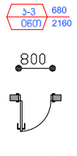

რაოდენობა:1




რაოდენობა:3

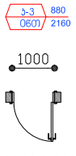

რაოდენობა:1

დამკვეთი:	შპს ეკო გრუპი	"შრატალფუნქციური კომპლექსი"	დაკვეთა:	2021	შპს ეკო გრუპი
დირექტორი	დავით გიძინაშვილი	ფ. დასახელება	მ-ბი	სტადია	ფ. № რაოდ
პრ.ავტორი	გიორგი გამყრელიძე	კარ-ფანჯრის სპეციფიკაცია	მ. 1:100	პს	A-25 25
			2021 წ.		A2


სახურავის და ფასადის
ჯვეთი დეტალი

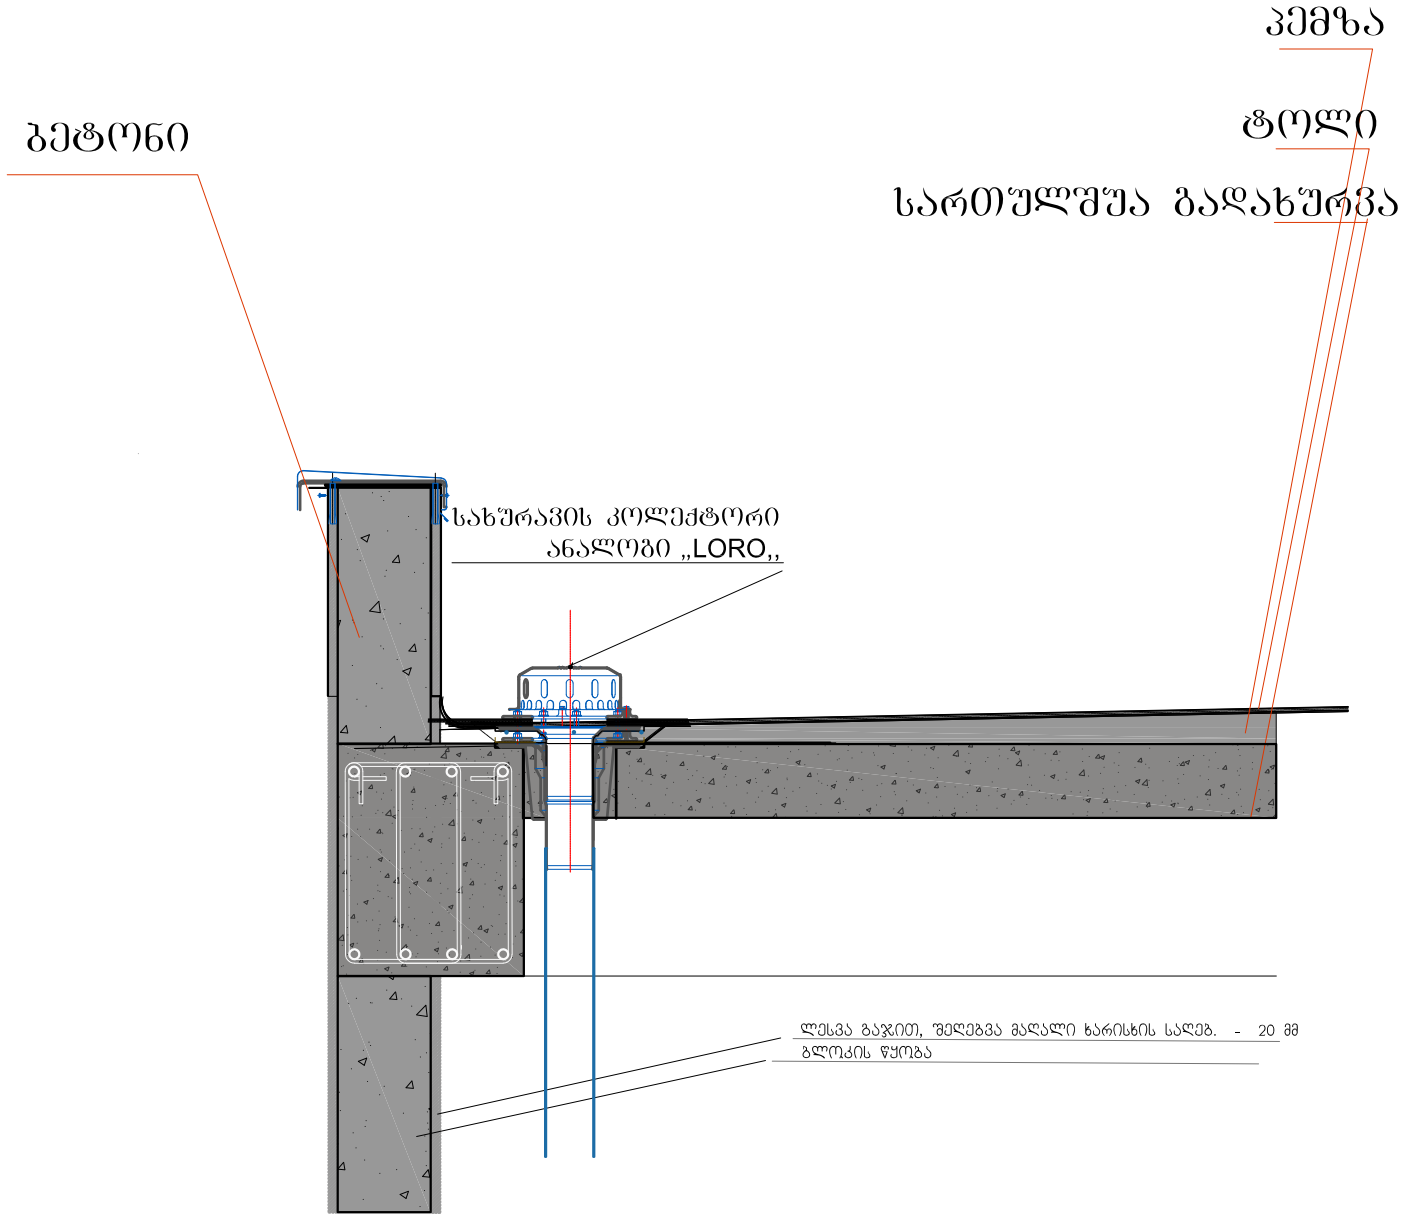


გადახურვა
მასშ.: 1:25

დამკვეთი:	შპს ეკო გრუპი		"მრავალფუნქციური კომპლექსი"	დაკვეთა:	2021	შპს ეკო გრუპი	
დირექტორი	დავით გიჟინაშვილი		ფ. დასახელება	მ-ბი	სტადია	ფ. №	რაოდ
			დეტალი	მ. 1:50	პს	A-23	25
კრ.ავტორი	გიორგი გამყრელიძე			2021 წ.		A2	


დეტალი - 1

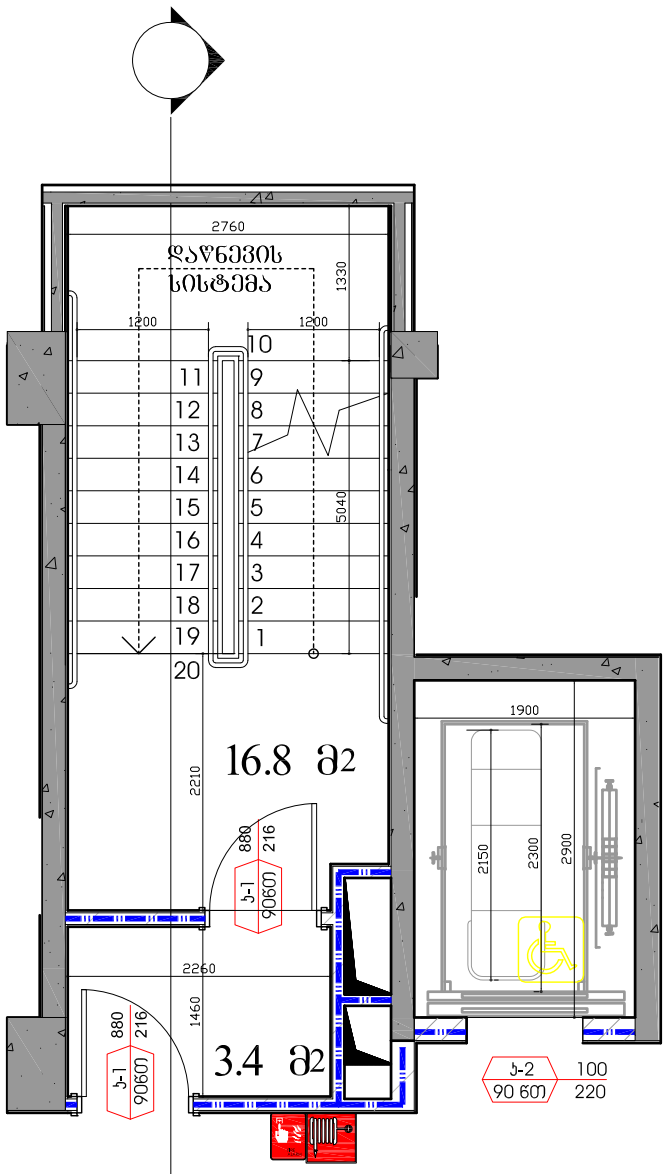



ჯიხე - 2
მასშ.: 1:100

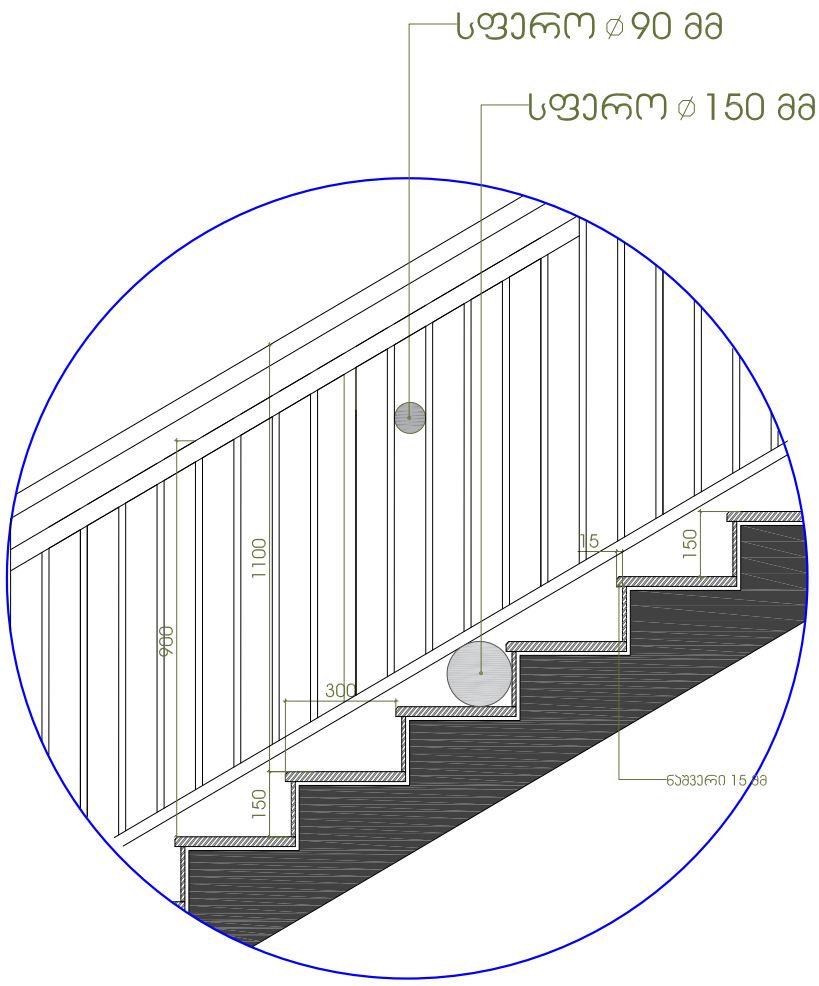

დეტალი - 1
მასშ.: 1:30

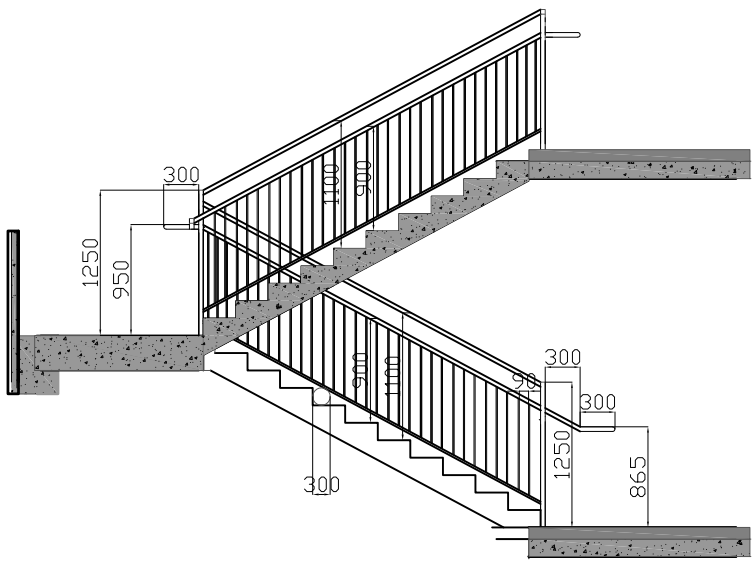


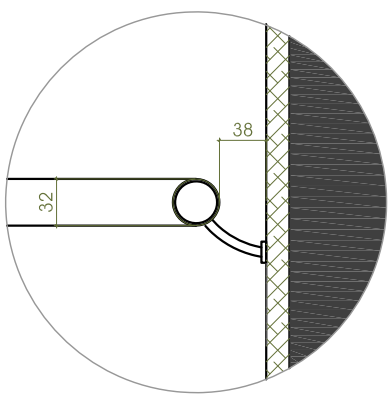

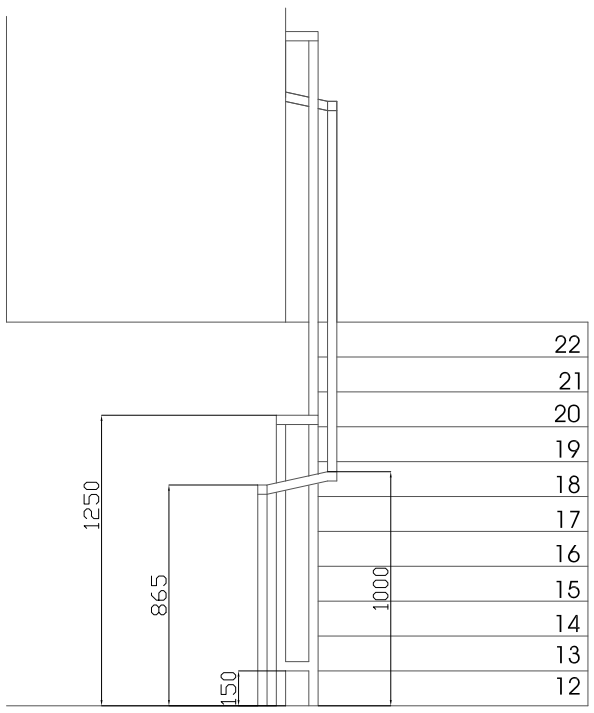


დეტალი - 3
მასშ.: 1:10

დამკვეთი:	შპს ეკო ბრუკი	"ბრავალფუნქციური კომპლექსი"	დაკვეთა:	2021	შპს ეკო ბრუკი	
დირექტორი	დავით გიჟინაშვილი	ფ. დასახელება	მ-ბი	სტადია	ფ. №	რაოდ
		დეტალი	მ. 1:50	პს	A-23	25
არ.ავტორი	გიორგი გამყრელიძე		2021 წ.		A2	

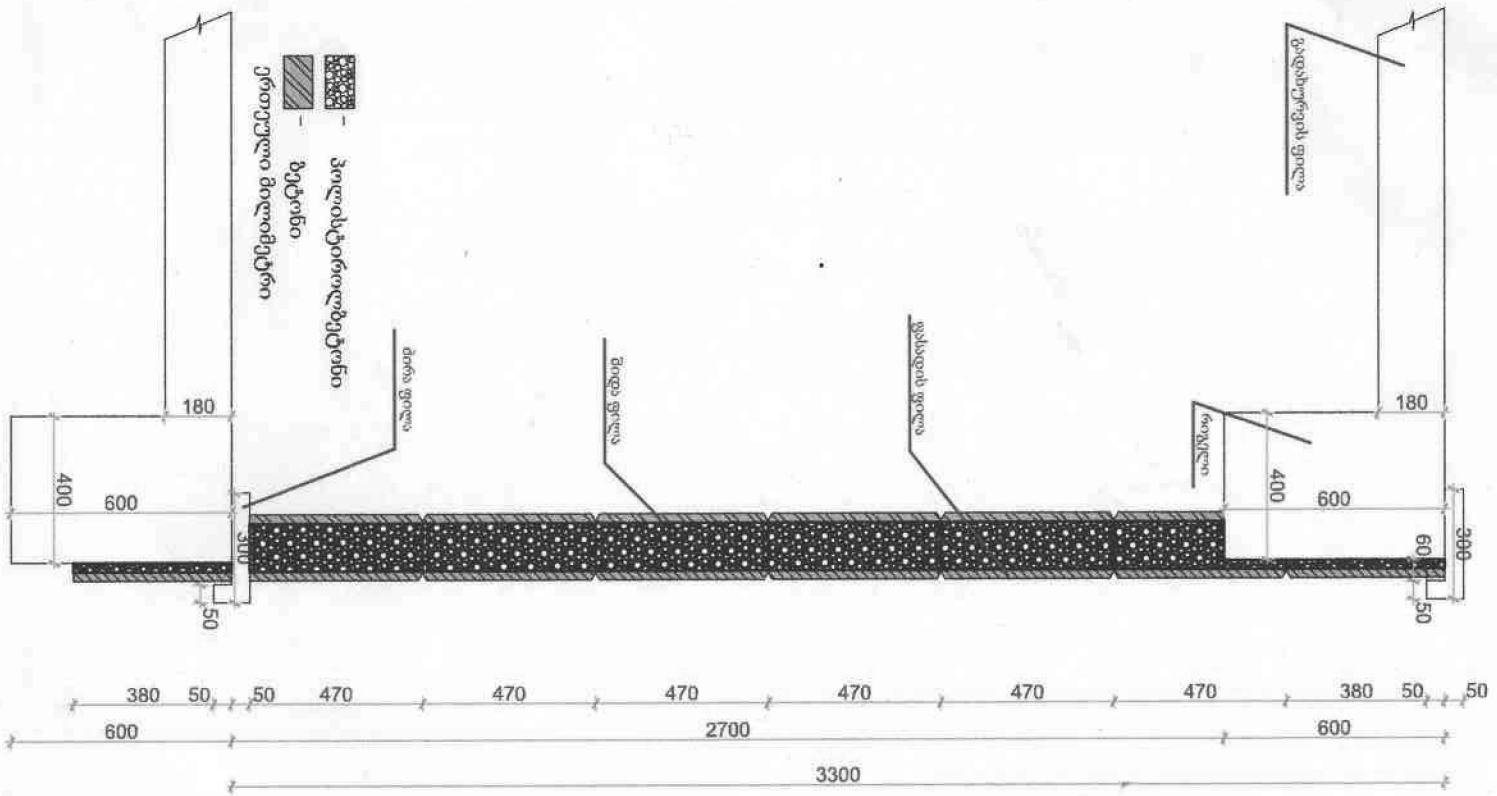
180
400
600
300
50
180
400
600
300
60
50
380
50
50
470
470
470
470
470
470
380
50
50
600
2700
600
3300

ვიზუალიზაცია I

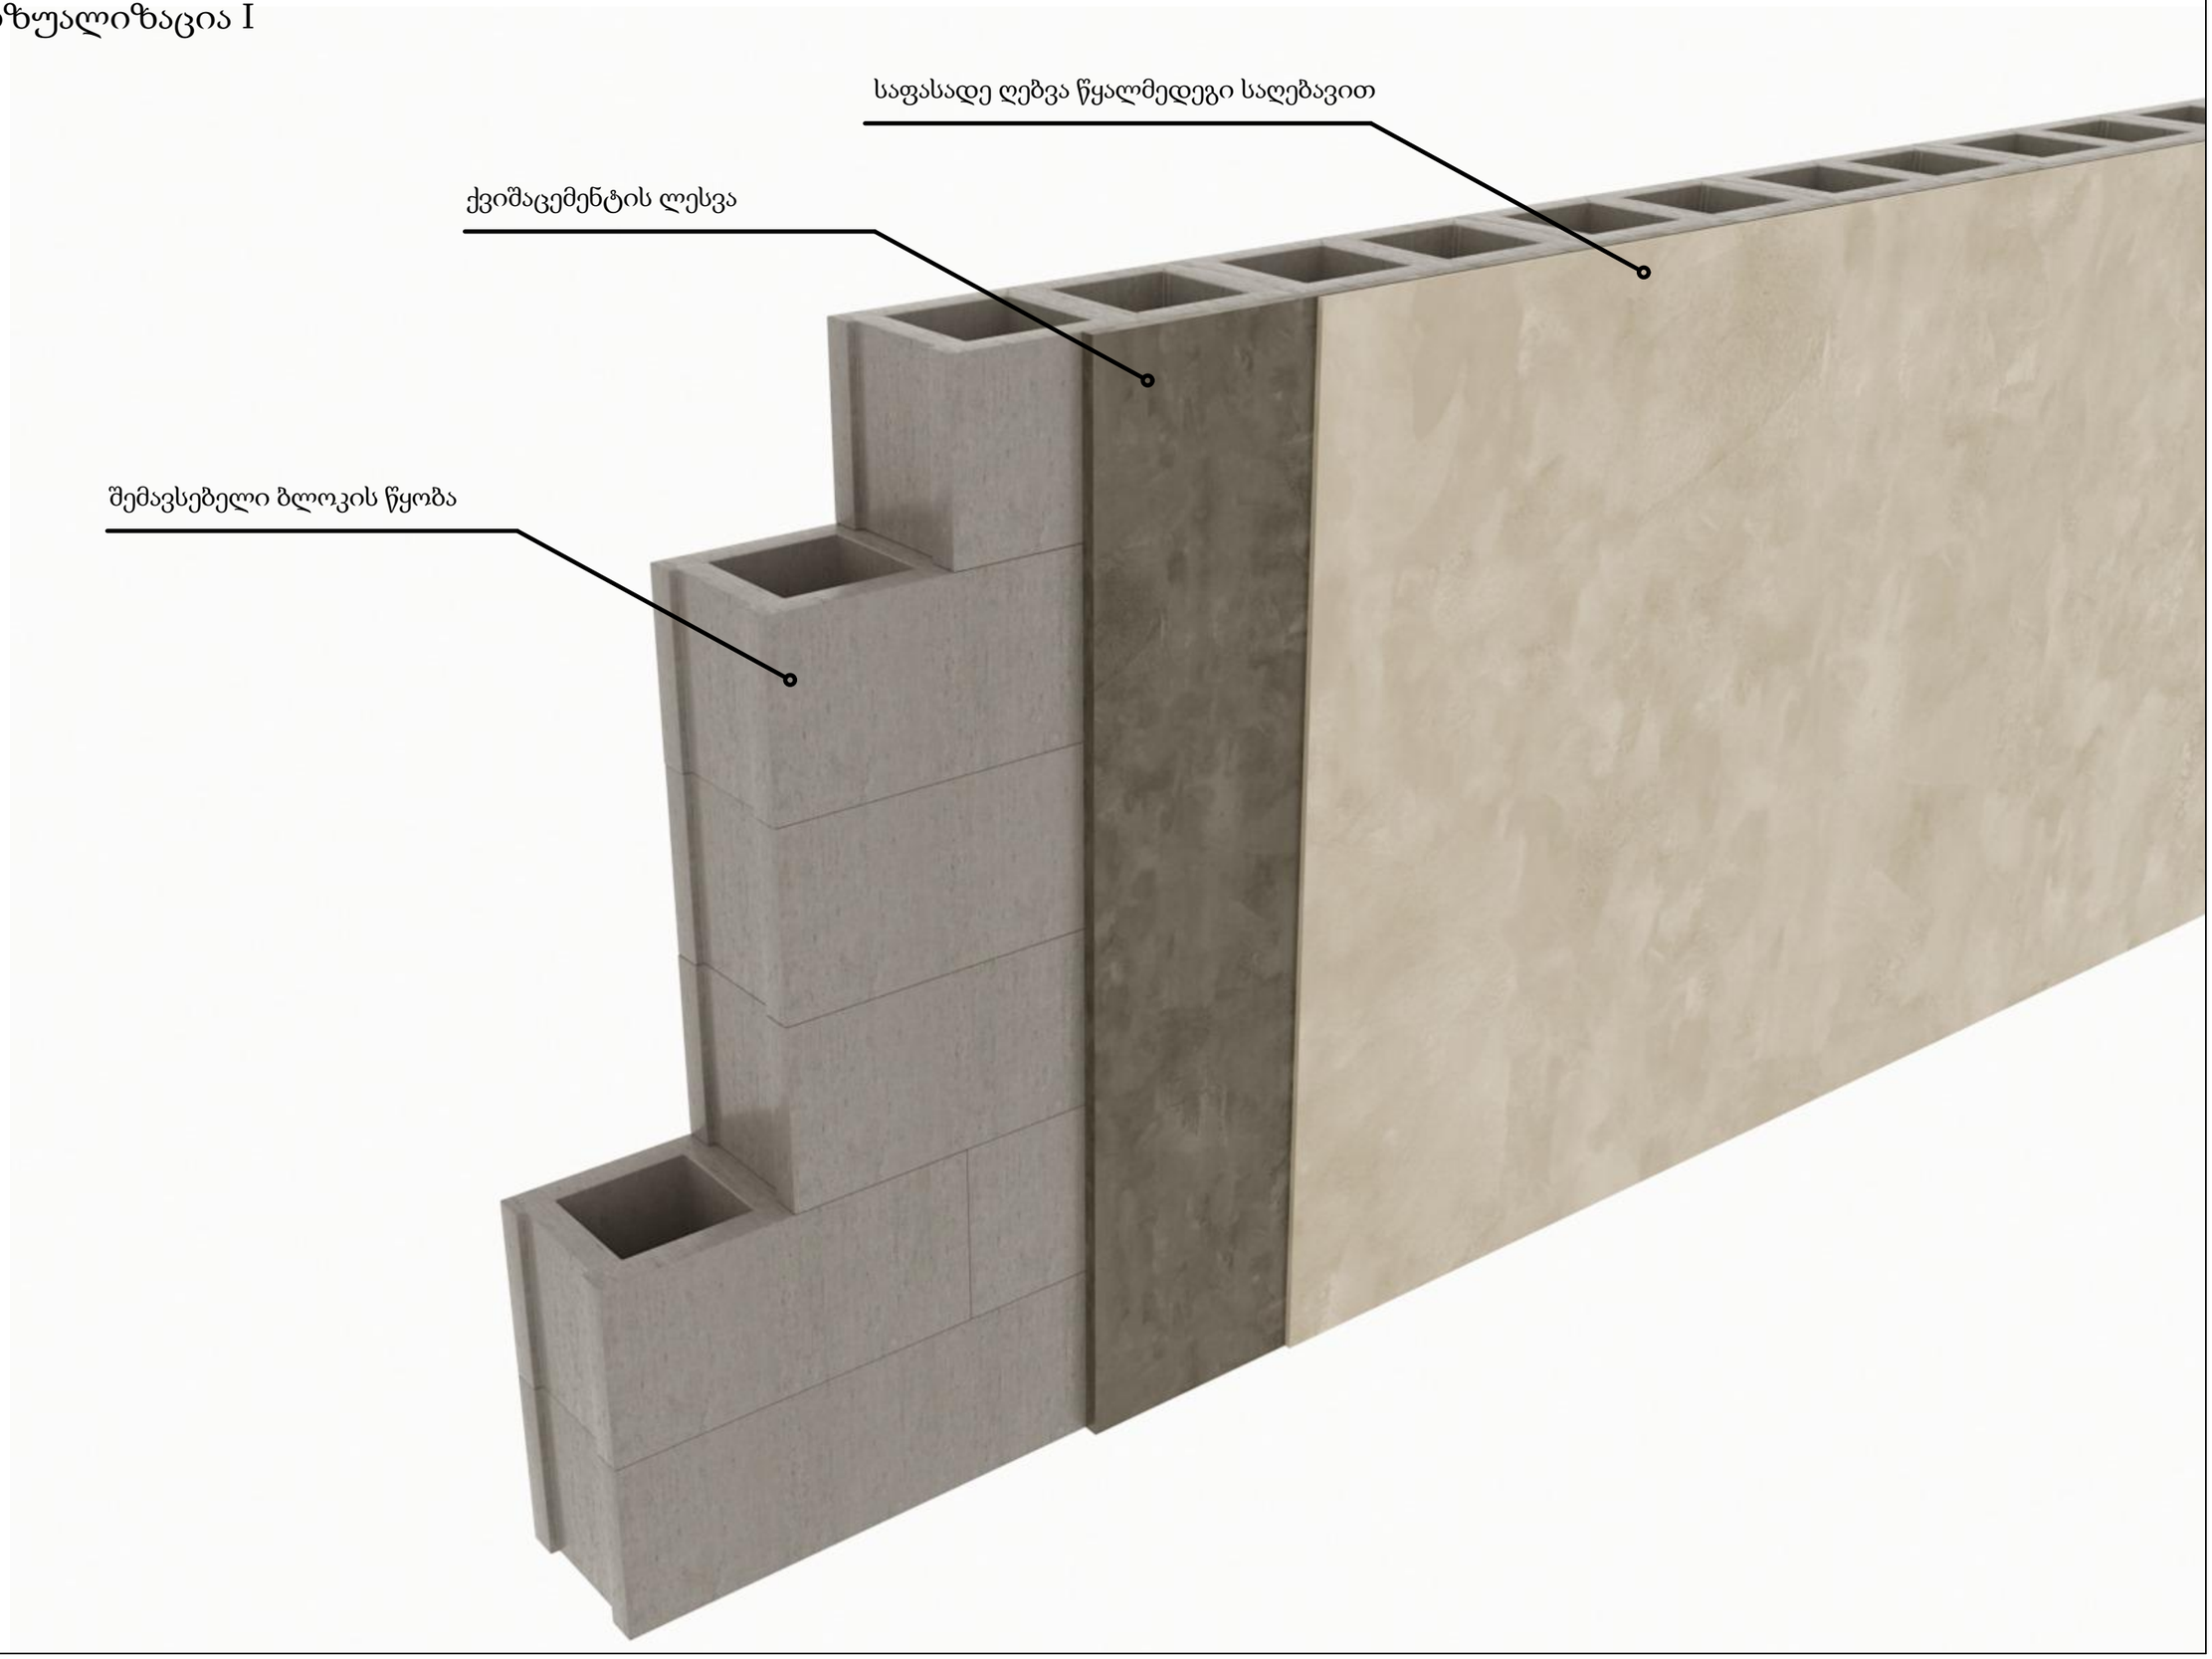

ვიზუალიზაცია II

