გამოყენებული პირობითი აღნიშვნები

	საკადასტრო საზღვარი
-3.30	ნიშნული გეგმაზე
	ჭრილის ხაზი
	კედლის ცეცხლმედეგობის ხარისხი 1 საათი
	კედლის ცეცხლმედეგობის ხარისხი 2 საათი
	გასასვლელამდე სავალი მანძილი
	მისაწვდომი სვლაგეზი
+3.900 / +3.800	ნიშნული ჭრილზე, ფასადზე
	გაძლიერებული ბეტონის სტრუქტურული ელემენტები 3 სთ-იანი ხანძარმედეგობით (სვეტი, კოჭი, დიაფრაგმა
	გაძლიერებული ბეტონის სტრუქტურული ელემენტები 2 სთ-იანი ხანძარმედეგობით (სართულშუა და გადახურვის ფილა
	ბეტონის ბლოკის 200 იანი კედელი
	ბეტონის ბლოკის 100 იანი კედელი
	შახტის აღმნიშვნელი
1	ღერძის ხაზი
L=11.8 m / 10%	პანდუსის ქანობის მაჩვენებელი
	სავაჭრო დაკავებულობა (ს3)
	საცხოვრებელი დაკავებულობა (სც-2)
	სასაწყობო დაკავებულობა (სწ-2)
	წარმოსახვითი ხაზი

კ-1	830
90	2200

კარის სპეციფიკაციის №
კარის თავისუფალი სიგანე
კარის თავისუფალი სიმაღლე
ხანძარმედეგობა

დ.დ - 3	
დაკავებულობა სც-2	
4.34 მ^2	54.91 მ^2
50.57 მ^2	ბინა **N**-7

დაკავებულობის დატვირთვა
დაკავებულობის ჯგუფი (ქვეჯგუფი)
სივრცის ნომერი
დაკავებულობის ჯამური ფართი
საცხოვრებელი ფართი
საზაფხულო ფართი

	სიმბოლოს სახელწოდება
	სახანძრო მილდგარი
	სახანძრო-სამაშველო სამსახურის მიერ გამოსაყენებელი მისაერთებელი
	ხელის ცეცხლსაქრობი
	სახანძრო განგაშის ღილაკი
	კვამლის ავტომატური აღმომჩენი
	ავტოსაშხეფი
	საევაკუაციო გასასვლელის მაჩვენებელი
	სასმელი წყლის აპარატი
	კვამლზე მორეაგირე აპარატი
	საგანგებო ხმოვანი განგაშის საკომუნიკაციო სისტემა
	ალტერნატიული ავტომატური ცეცხლსაქრობი სისტემა

მრავალბინიანი შენობა

ექსპლიკაცია

გამოყენებული პირობითი აღნიშვნები

	საკადასტრო საზღვარი
-3.30	ნიშნული გეგმაზე
1	ჭრილის ხაზი
	კედლის ცეცხლმედეგობის ხარისხი 1 საათი
	კედლის ცეცხლმედეგობის ხარისხი 2 საათი
	გასასვლელამდე სავალი მანძილი
	მისაწვდომი სვლაგეზი
+3.900 / +3.800	ნიშნული ჭრილზე, ფასადზე
	გაძლიერებული ბეტონის სტრუქტურული ელემენტები 2 სთ-იანი ხანძარმედეგობით (სვეტი, კოჭი, დიაფრაგმა, გადახურვის ფილა
	ბეტონის ბლოკის 200 იანი კედელი
	ბეტონის ბლოკის 100 იანი კედელი
	შახტის აღმნიშვნელი
1	ღერძის ხაზი
L=11.8 m / 10%	პანდუსის ქანობის მაჩვენებელი
	სავაჭრო დაკავებულობა (ს3)
	საცხოვრებელი დაკავებულობა (სც-2)
	სასაწყობო დაკავებულობა (სწ-2)
	წარმოსახვითი ხაზი

ძირითადი გეგმა

შემსრულებელი
შპს "ლენდმარკ პროჯექტი"
ვაჟა-ფშაველას მე-2 კვარტალი, 11ბ, საქართველო თბილისი
ტელ: +995 032 222 00 88

ძირითადი შენიშვნები

პროექტი:
მრავალბინიანი შენობა
თბილისი, ვასო გოძიაშვილის 63

TITLE:
პირობითი აღნიშვნები

SEAL:	შეასრულა: დ.ცოტნიაშვილი	ხელმოწერა:
	შეამოწმა: ი.ჩირაძე	ხელმოწერა:
	თარიღი:	06.12.2021
	მასშტაბი:	

ნახაზის ნომ:	ფორმატი:	რევიზია:	სტადია:
	A2		ს.პ
















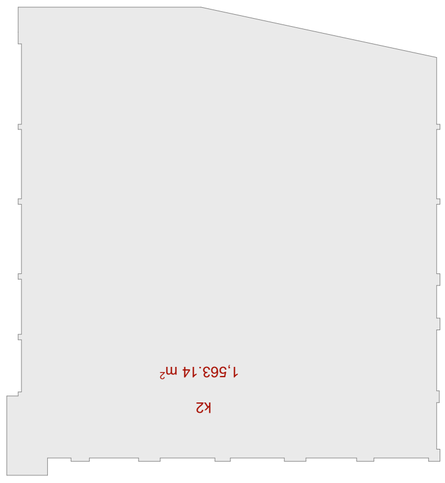

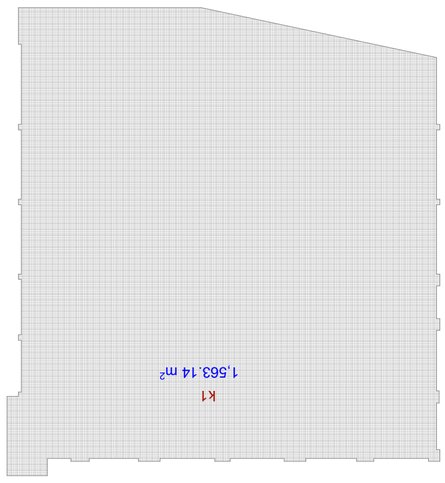

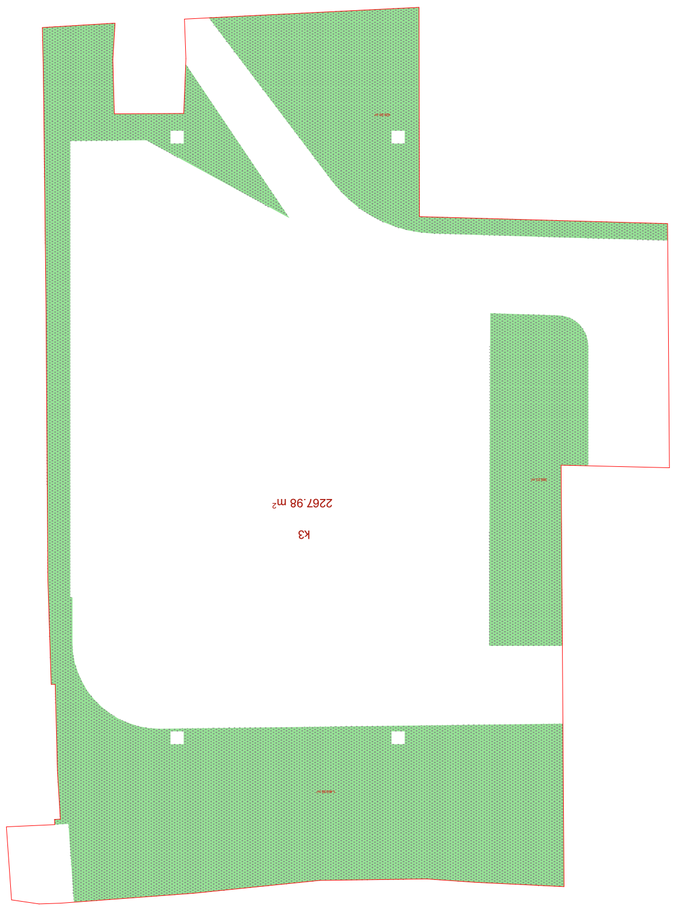

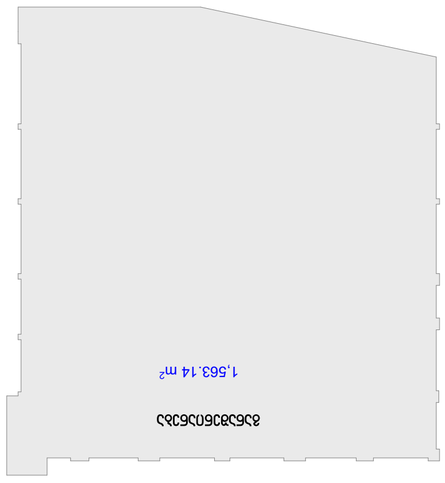

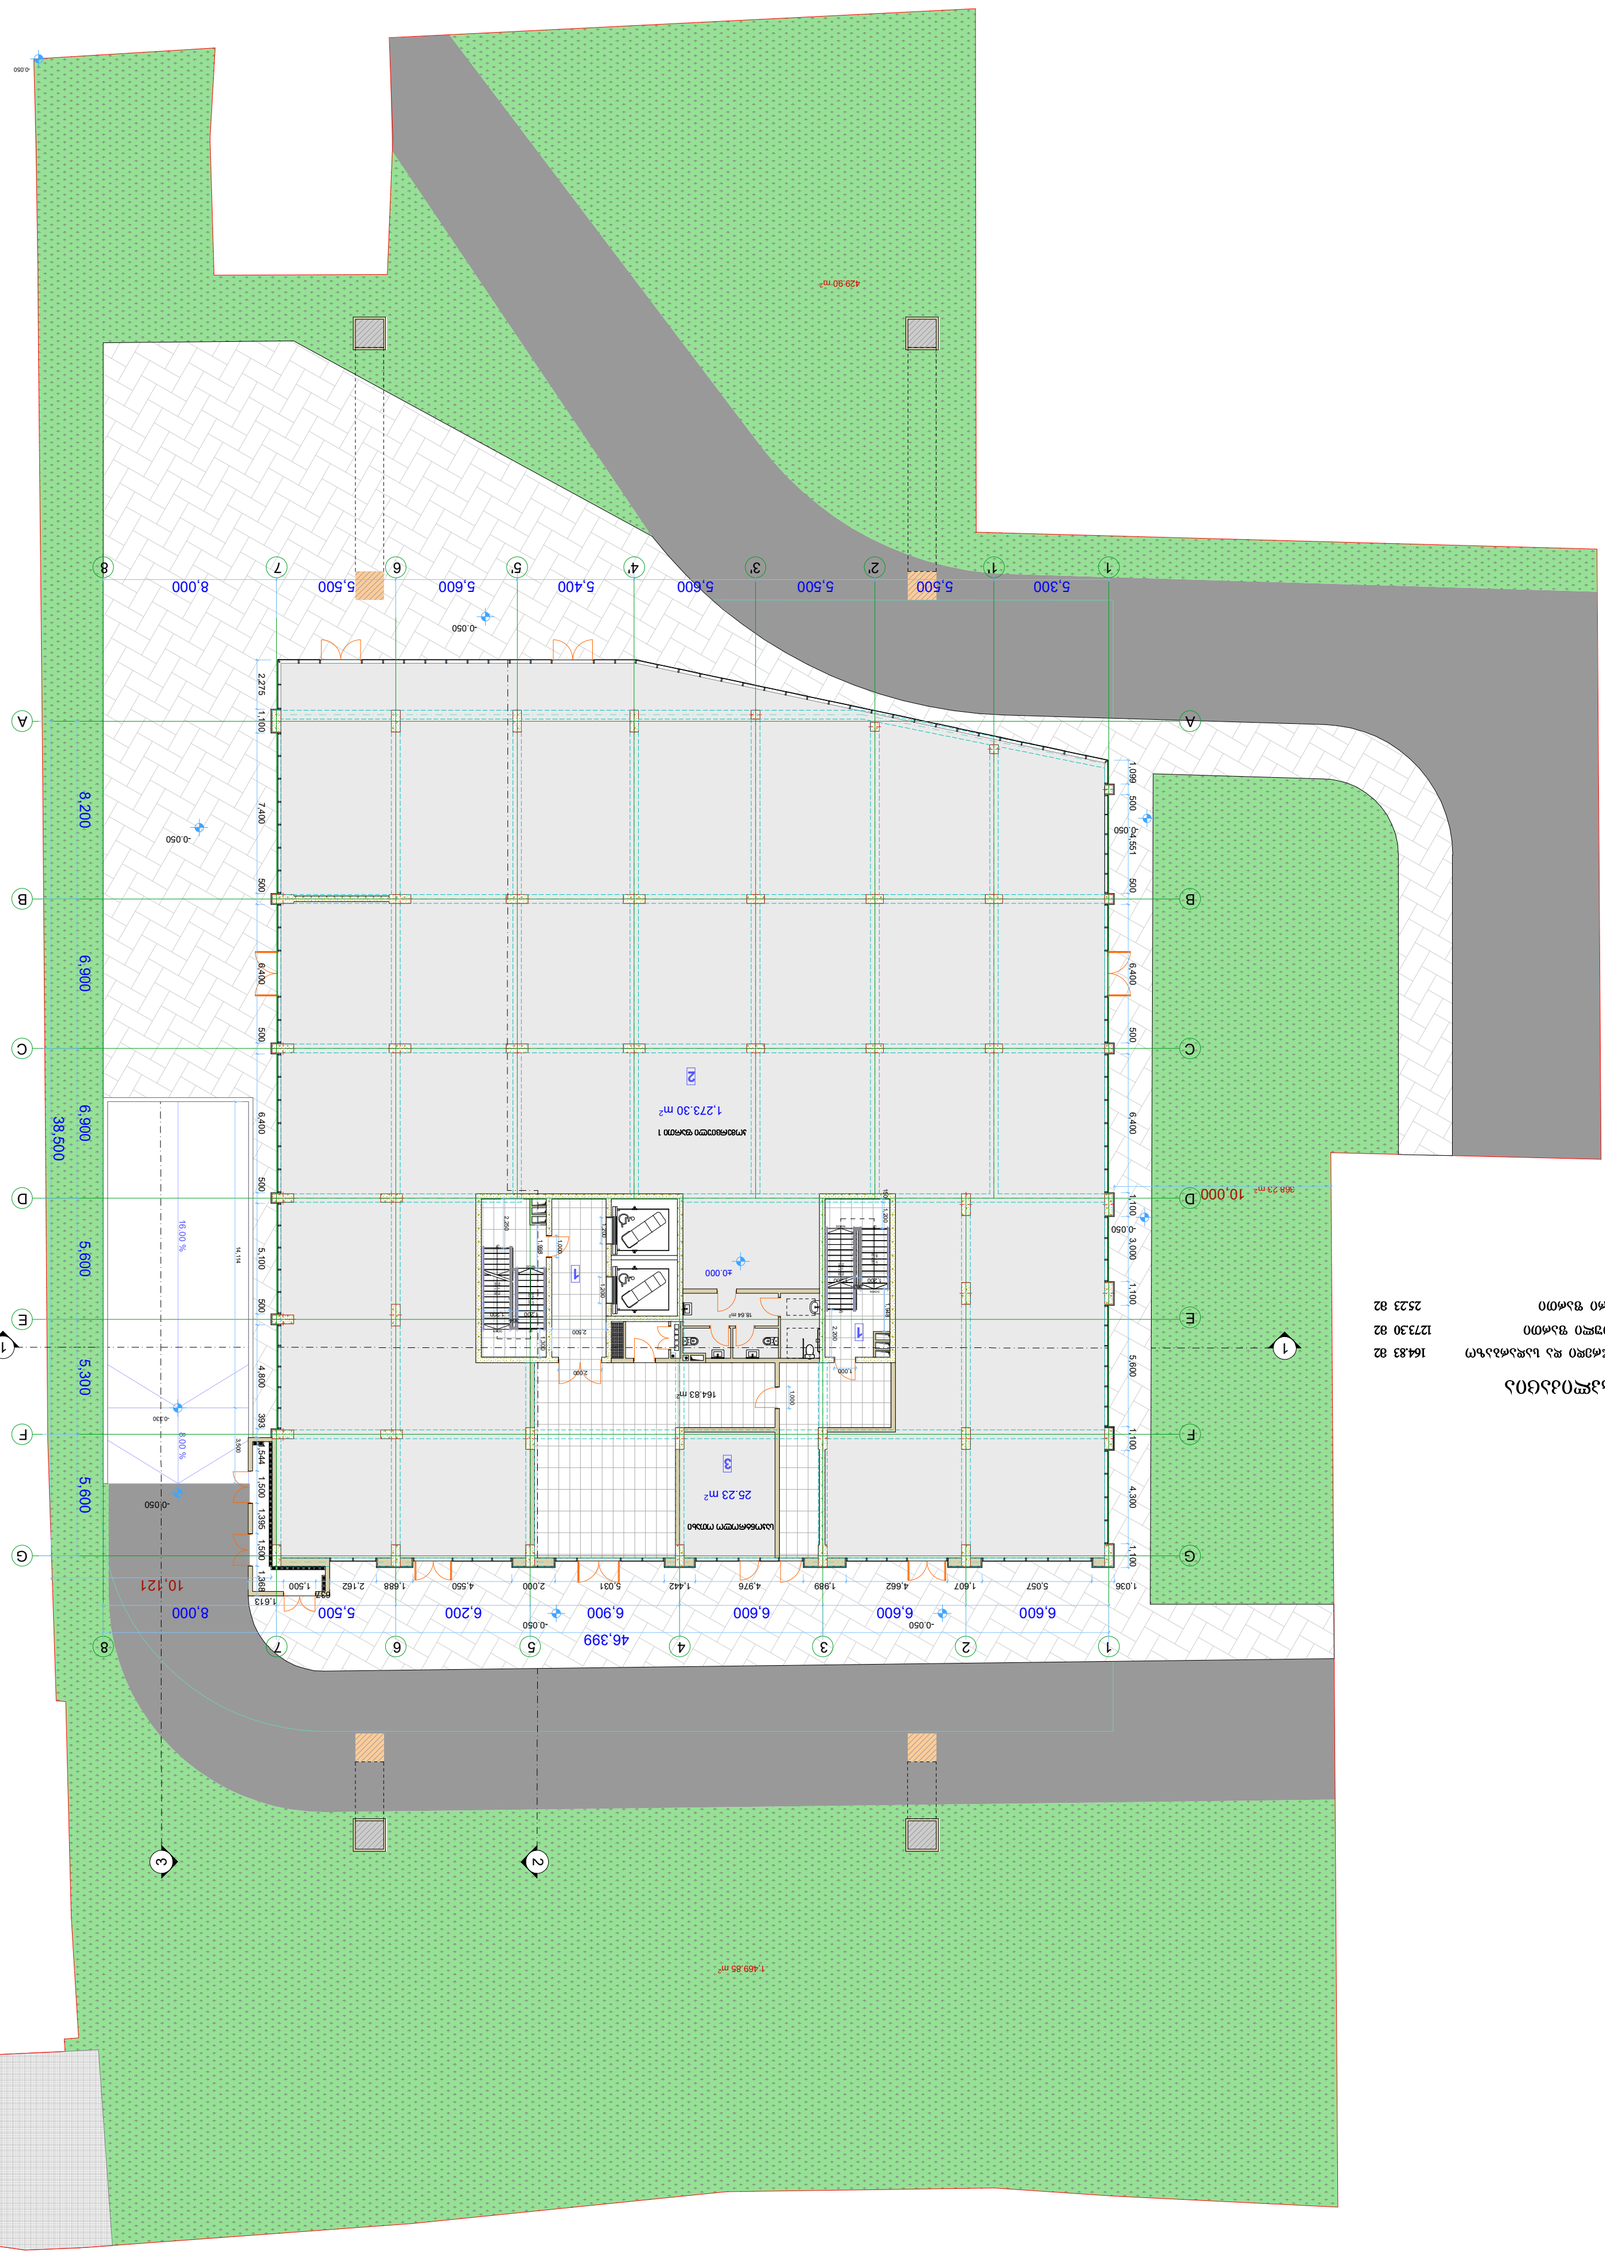











მრავალბინიანი შენობა

ექსპლიკაცია

გამოყენებული პირობითი აღნიშვნები

	საკადასტრო საზღვარი
-3.30	ნიშნული გეგმაზე
1	ჭრილის ხაზი
	კედლის ცეცხლმედეგობის ხარისხი 1 საათი
	კედლის ცეცხლმედეგობის ხარისხი 2 საათი
	გასასვლელამდე სავალი მანძილი
	მისაწვდომი სვლაგეზი
+3.900 / +3.800	ნიშნული ჭრილზე, ფასადზე
	გაძლიერებული ბეტონის სტრუქტურული ელემენტები 2 სთ-იანი ხანძარმედეგობით (სვეტი, კოჭი, დიაფრაგმა, გადახურვის ფილა)
	ბეტონის ბლოკის 200 იანი კედელი
	ბეტონის ბლოკის 100 იანი კედელი
	შახტის აღმნიშვნელი
1	ღერძის ხაზი
L=11.8 m / 10%	პანდუსის ქანობის მაჩვენებელი
	სავაჭრო დაკავებულობა (ს3)
	საცხოვრებელი დაკავებულობა (სც-2)
	სასაწყობო დაკავებულობა (სწ-2)
	წარმოსახვითი ხაზი

ძირითადი გეგმა

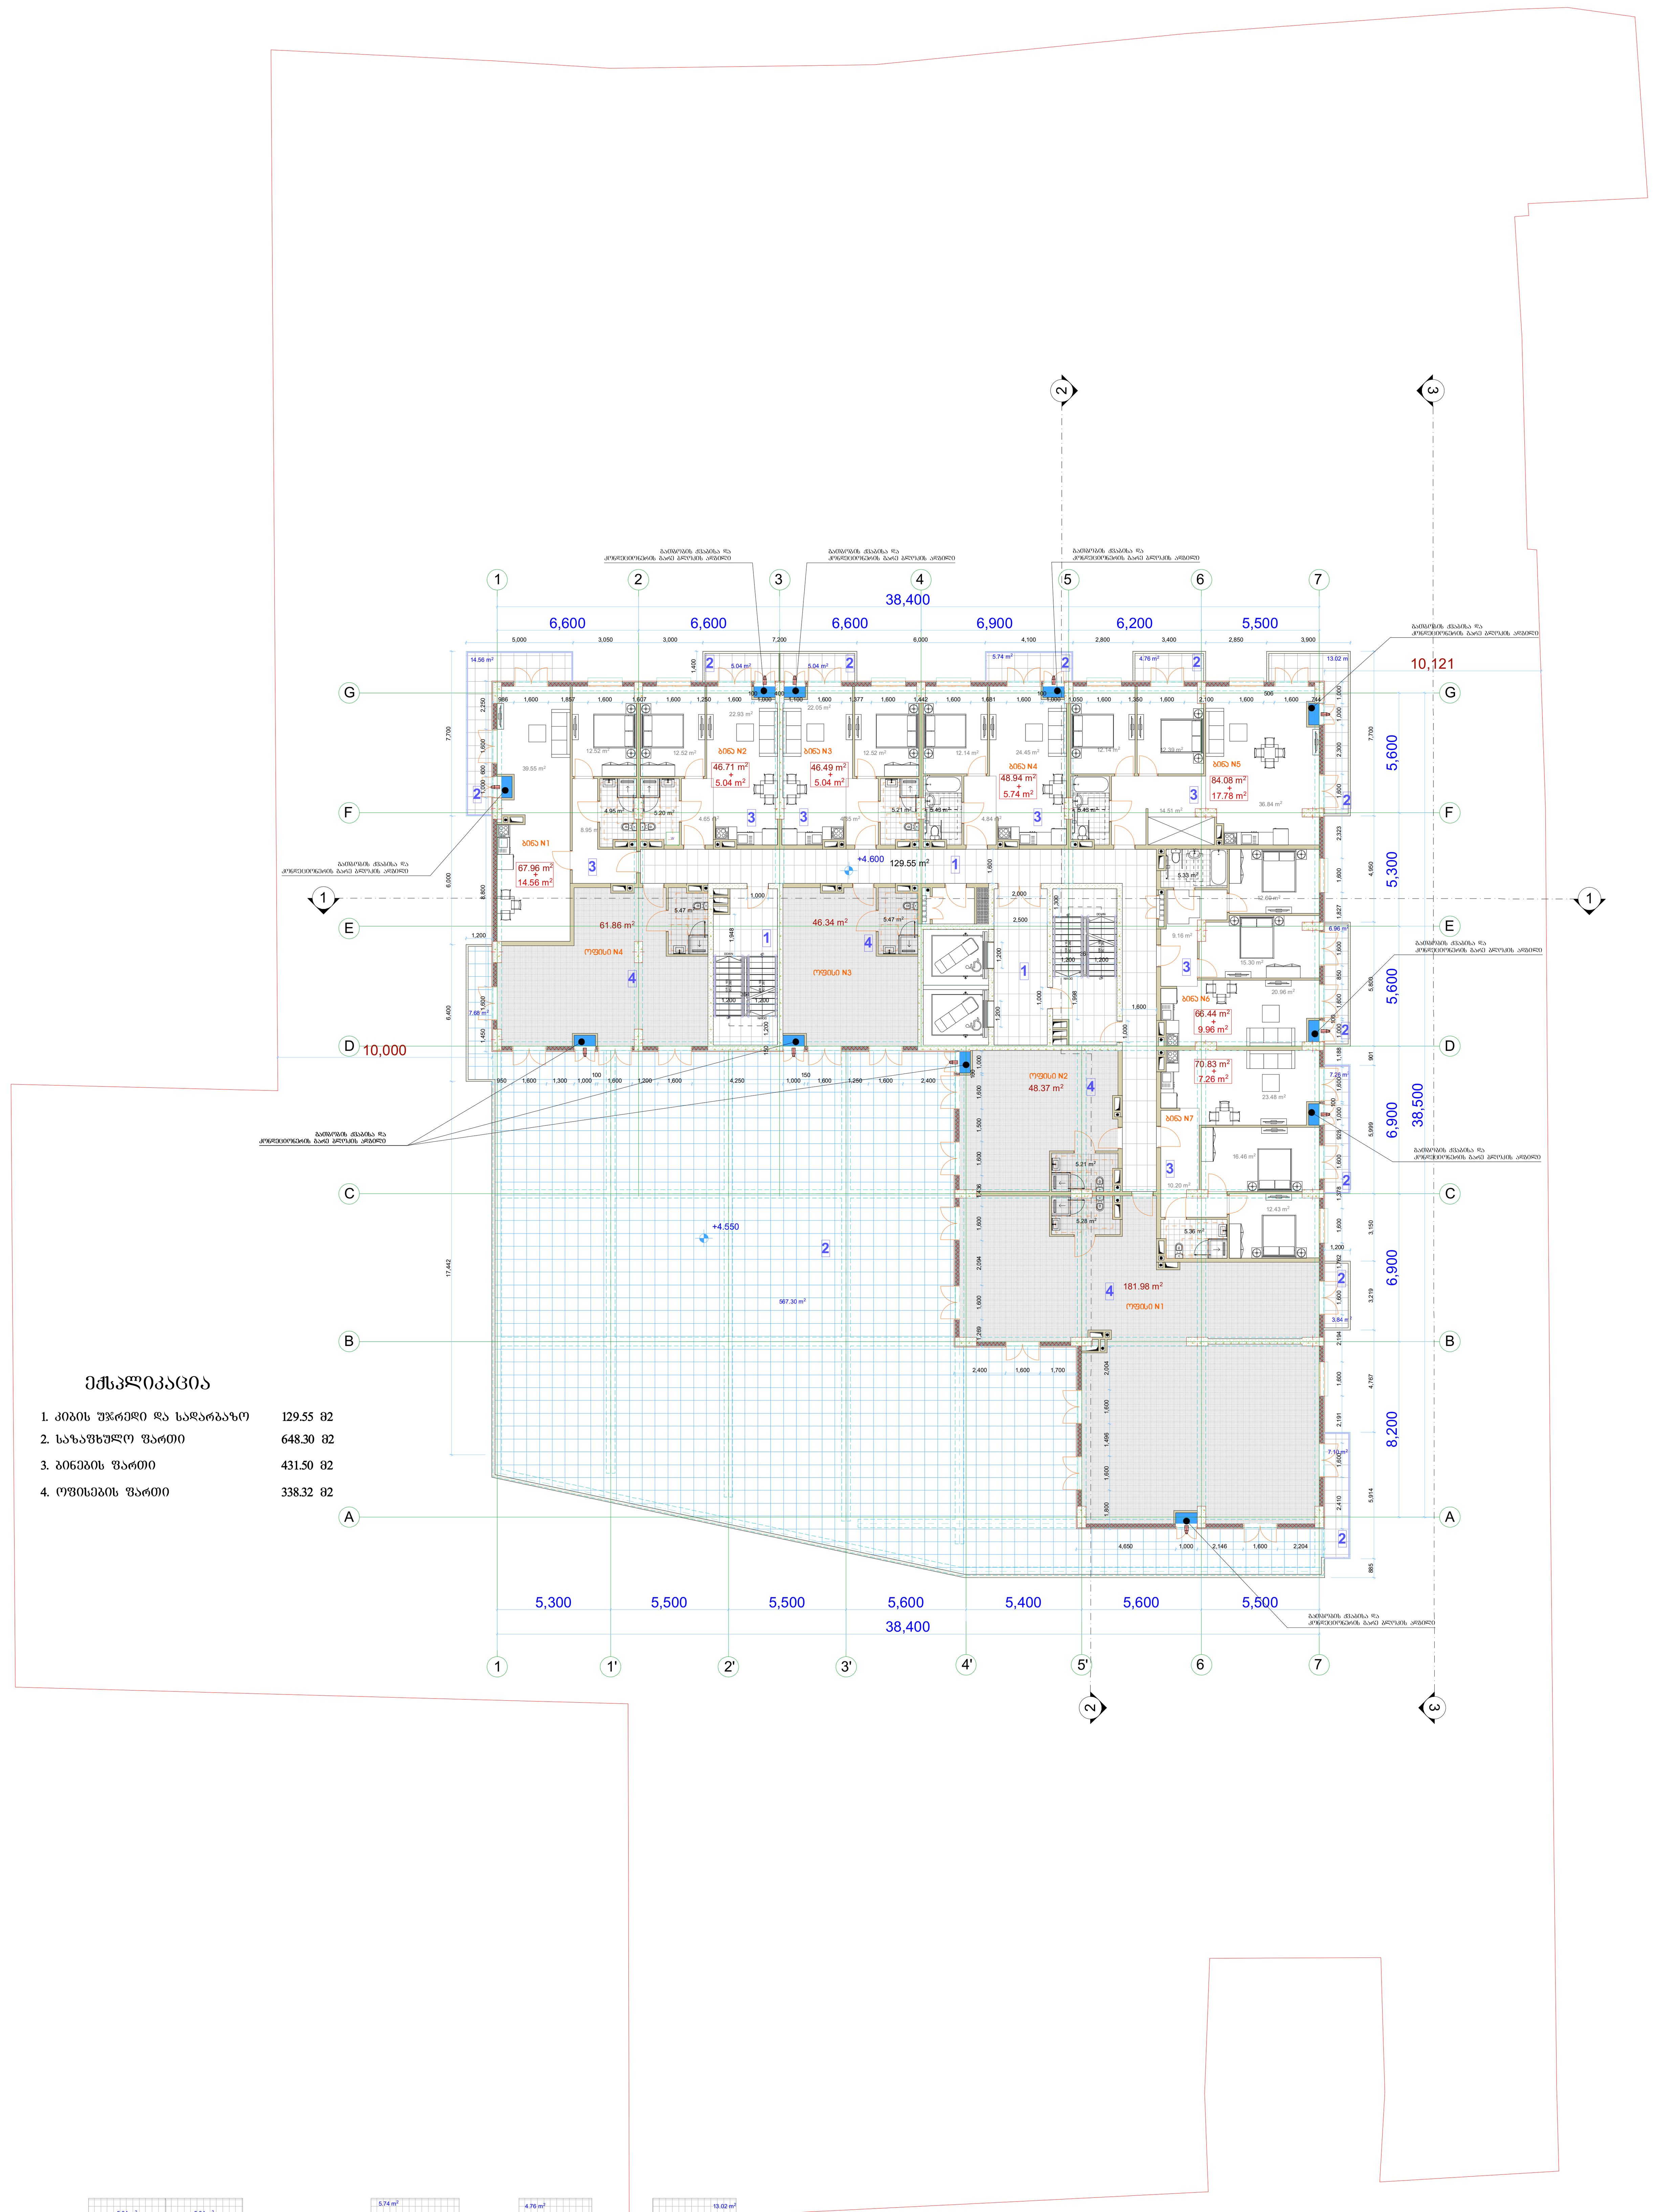

ექსპლიკაცია

1. კიბის უჯრედი და სადარბაზო 129.55 მ2
2. საზაფხულო ფართი 648.30 მ2
3. ბინების ფართი 431.50 მ2
4. ოფისების ფართი 338.32 მ2

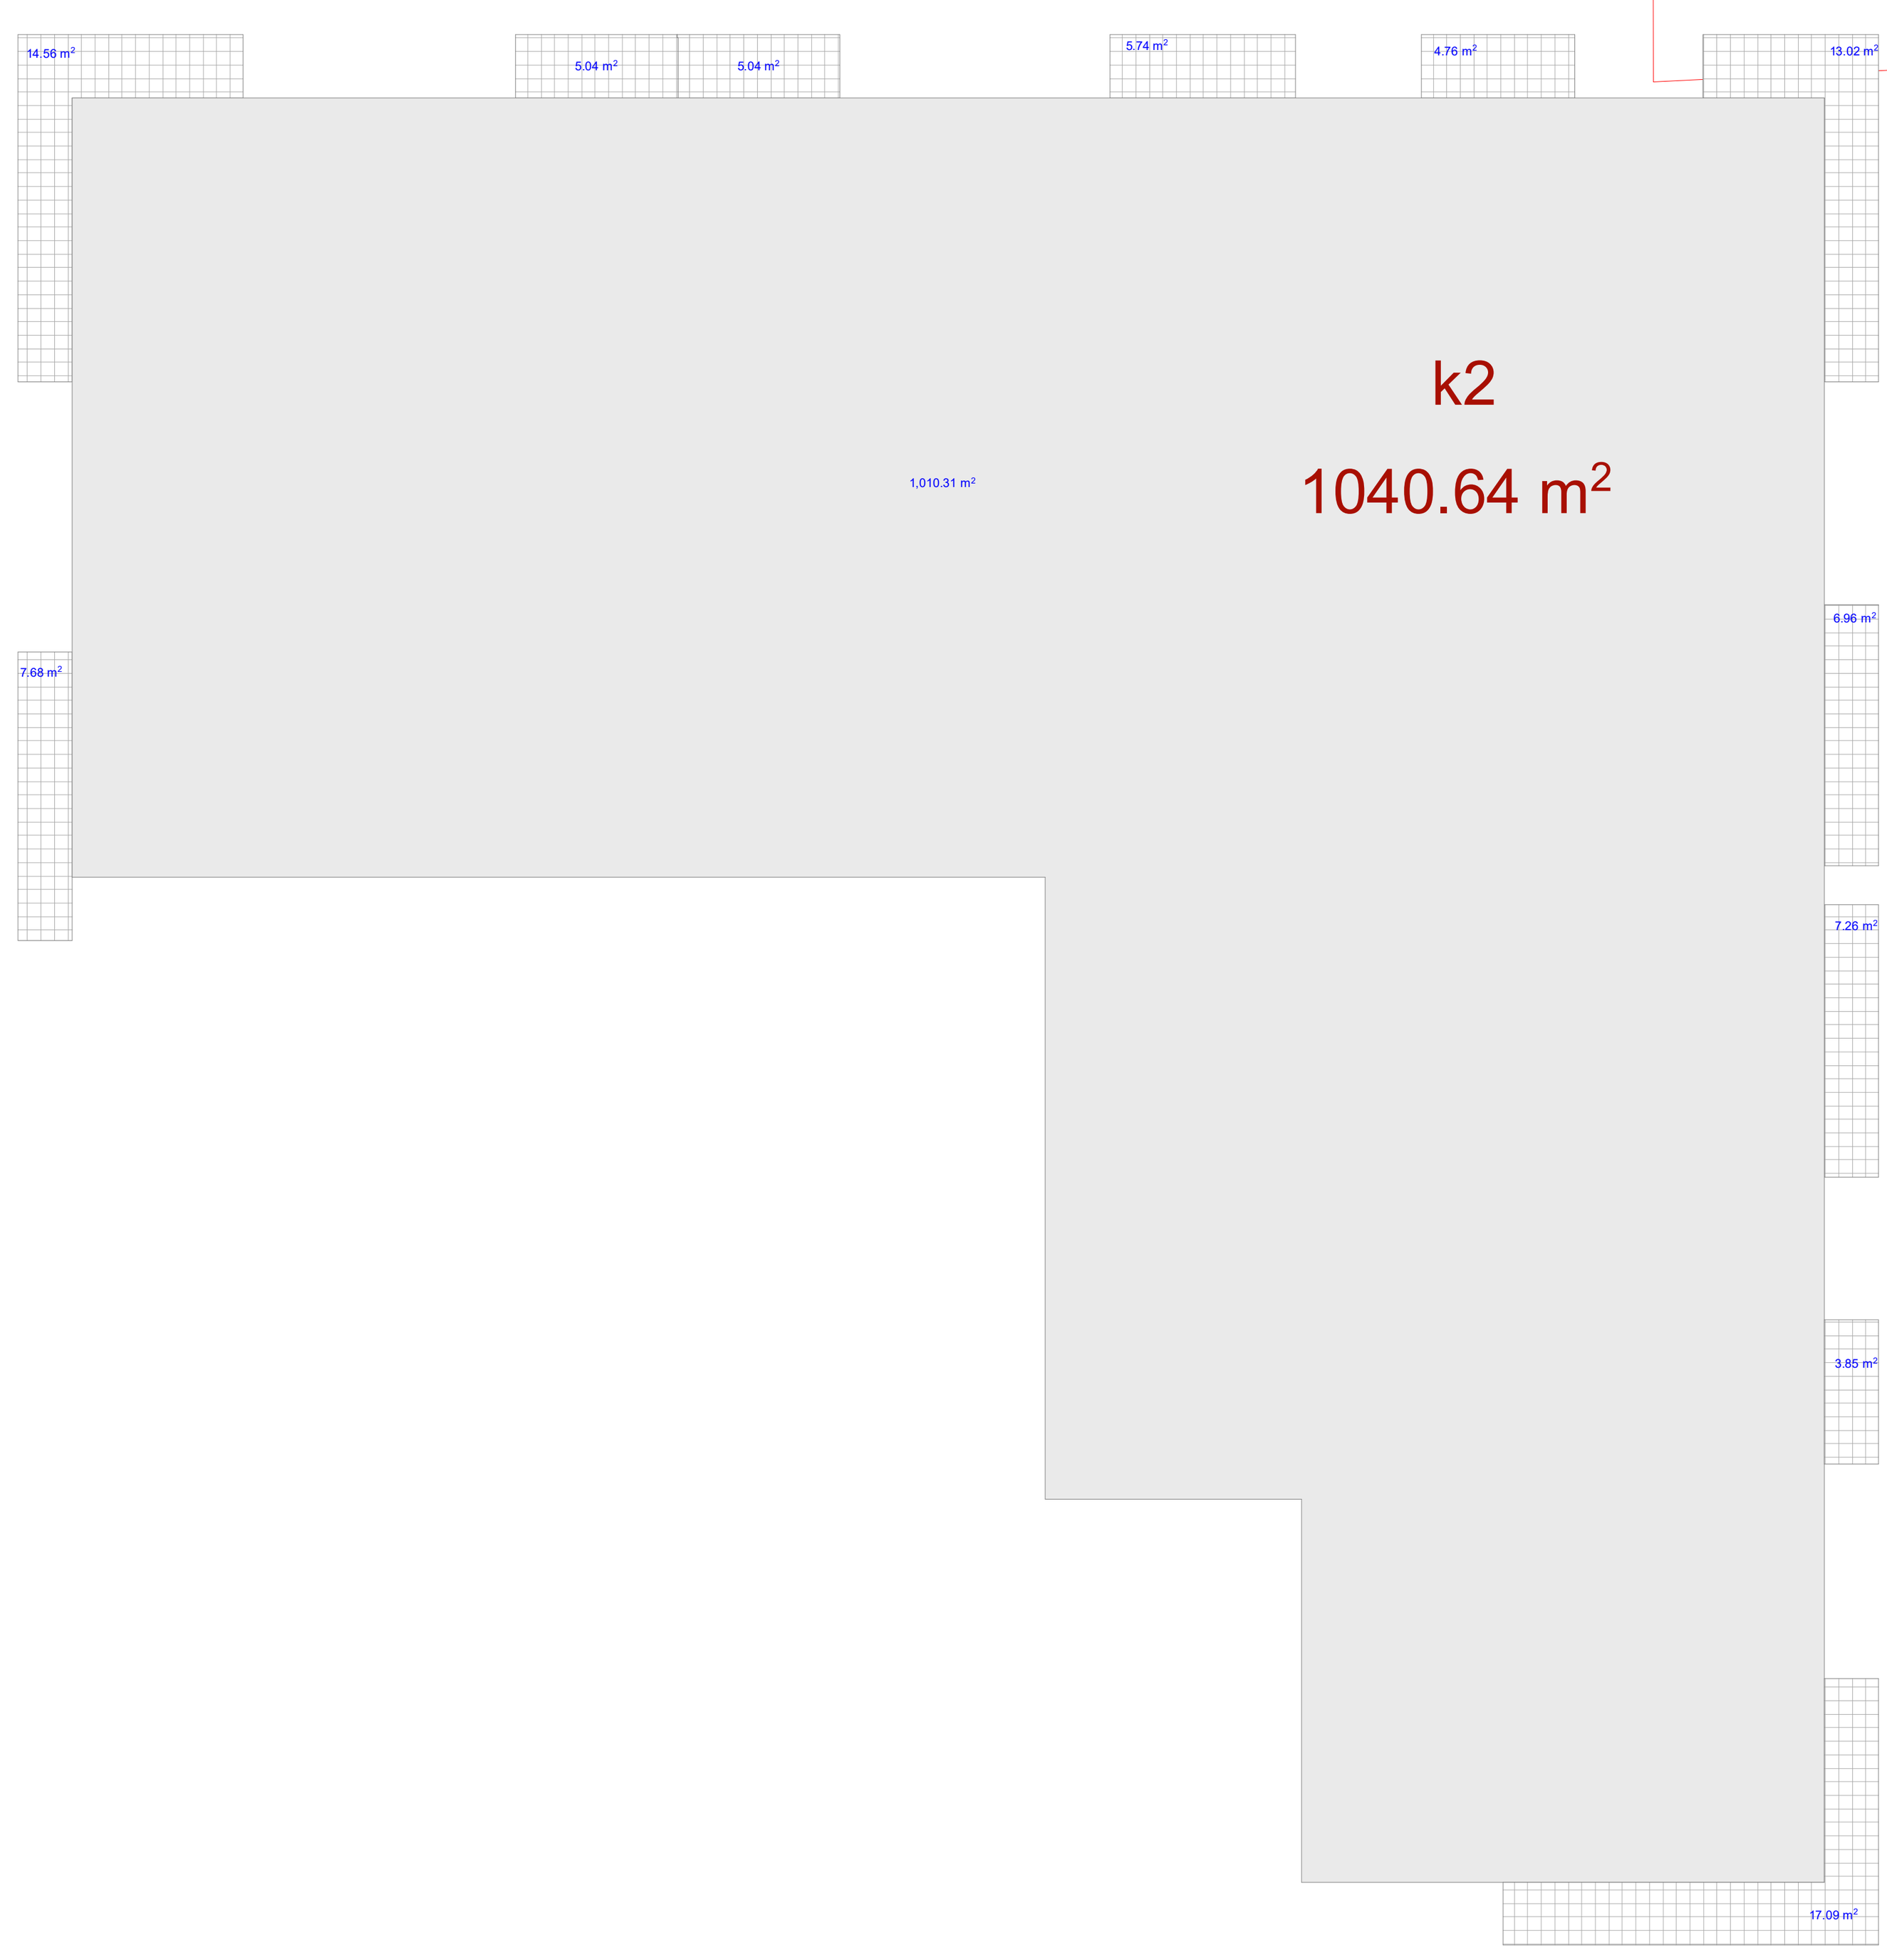

შემსრულებელი

შპს "ლენდმარკ პროჯექტი"

ვაჟა-ფშაველას მე-2 კვარტალი. 11ბ, საქართველო თბილისი
ტელ:+995 032 222 00 88

ძირითადი შენიშვნები

პროექტი:

მრავალბინიანი შენობა
თბილისი, ვასო გოძიაშვილის 63

TITLE:
სართულის
გეგმა +4.60 ნიშნულზე

SEAL:		
	შესრულ.:	ხელმოწერა:
	შეამოწმ.:	ხელმოწერა:
	თარიღი:	06.12.2021
	მასშტაბი:	
ნახაზის ნომ:	ფორმატი: A1	რევიზია: / სტადია: ს.პ








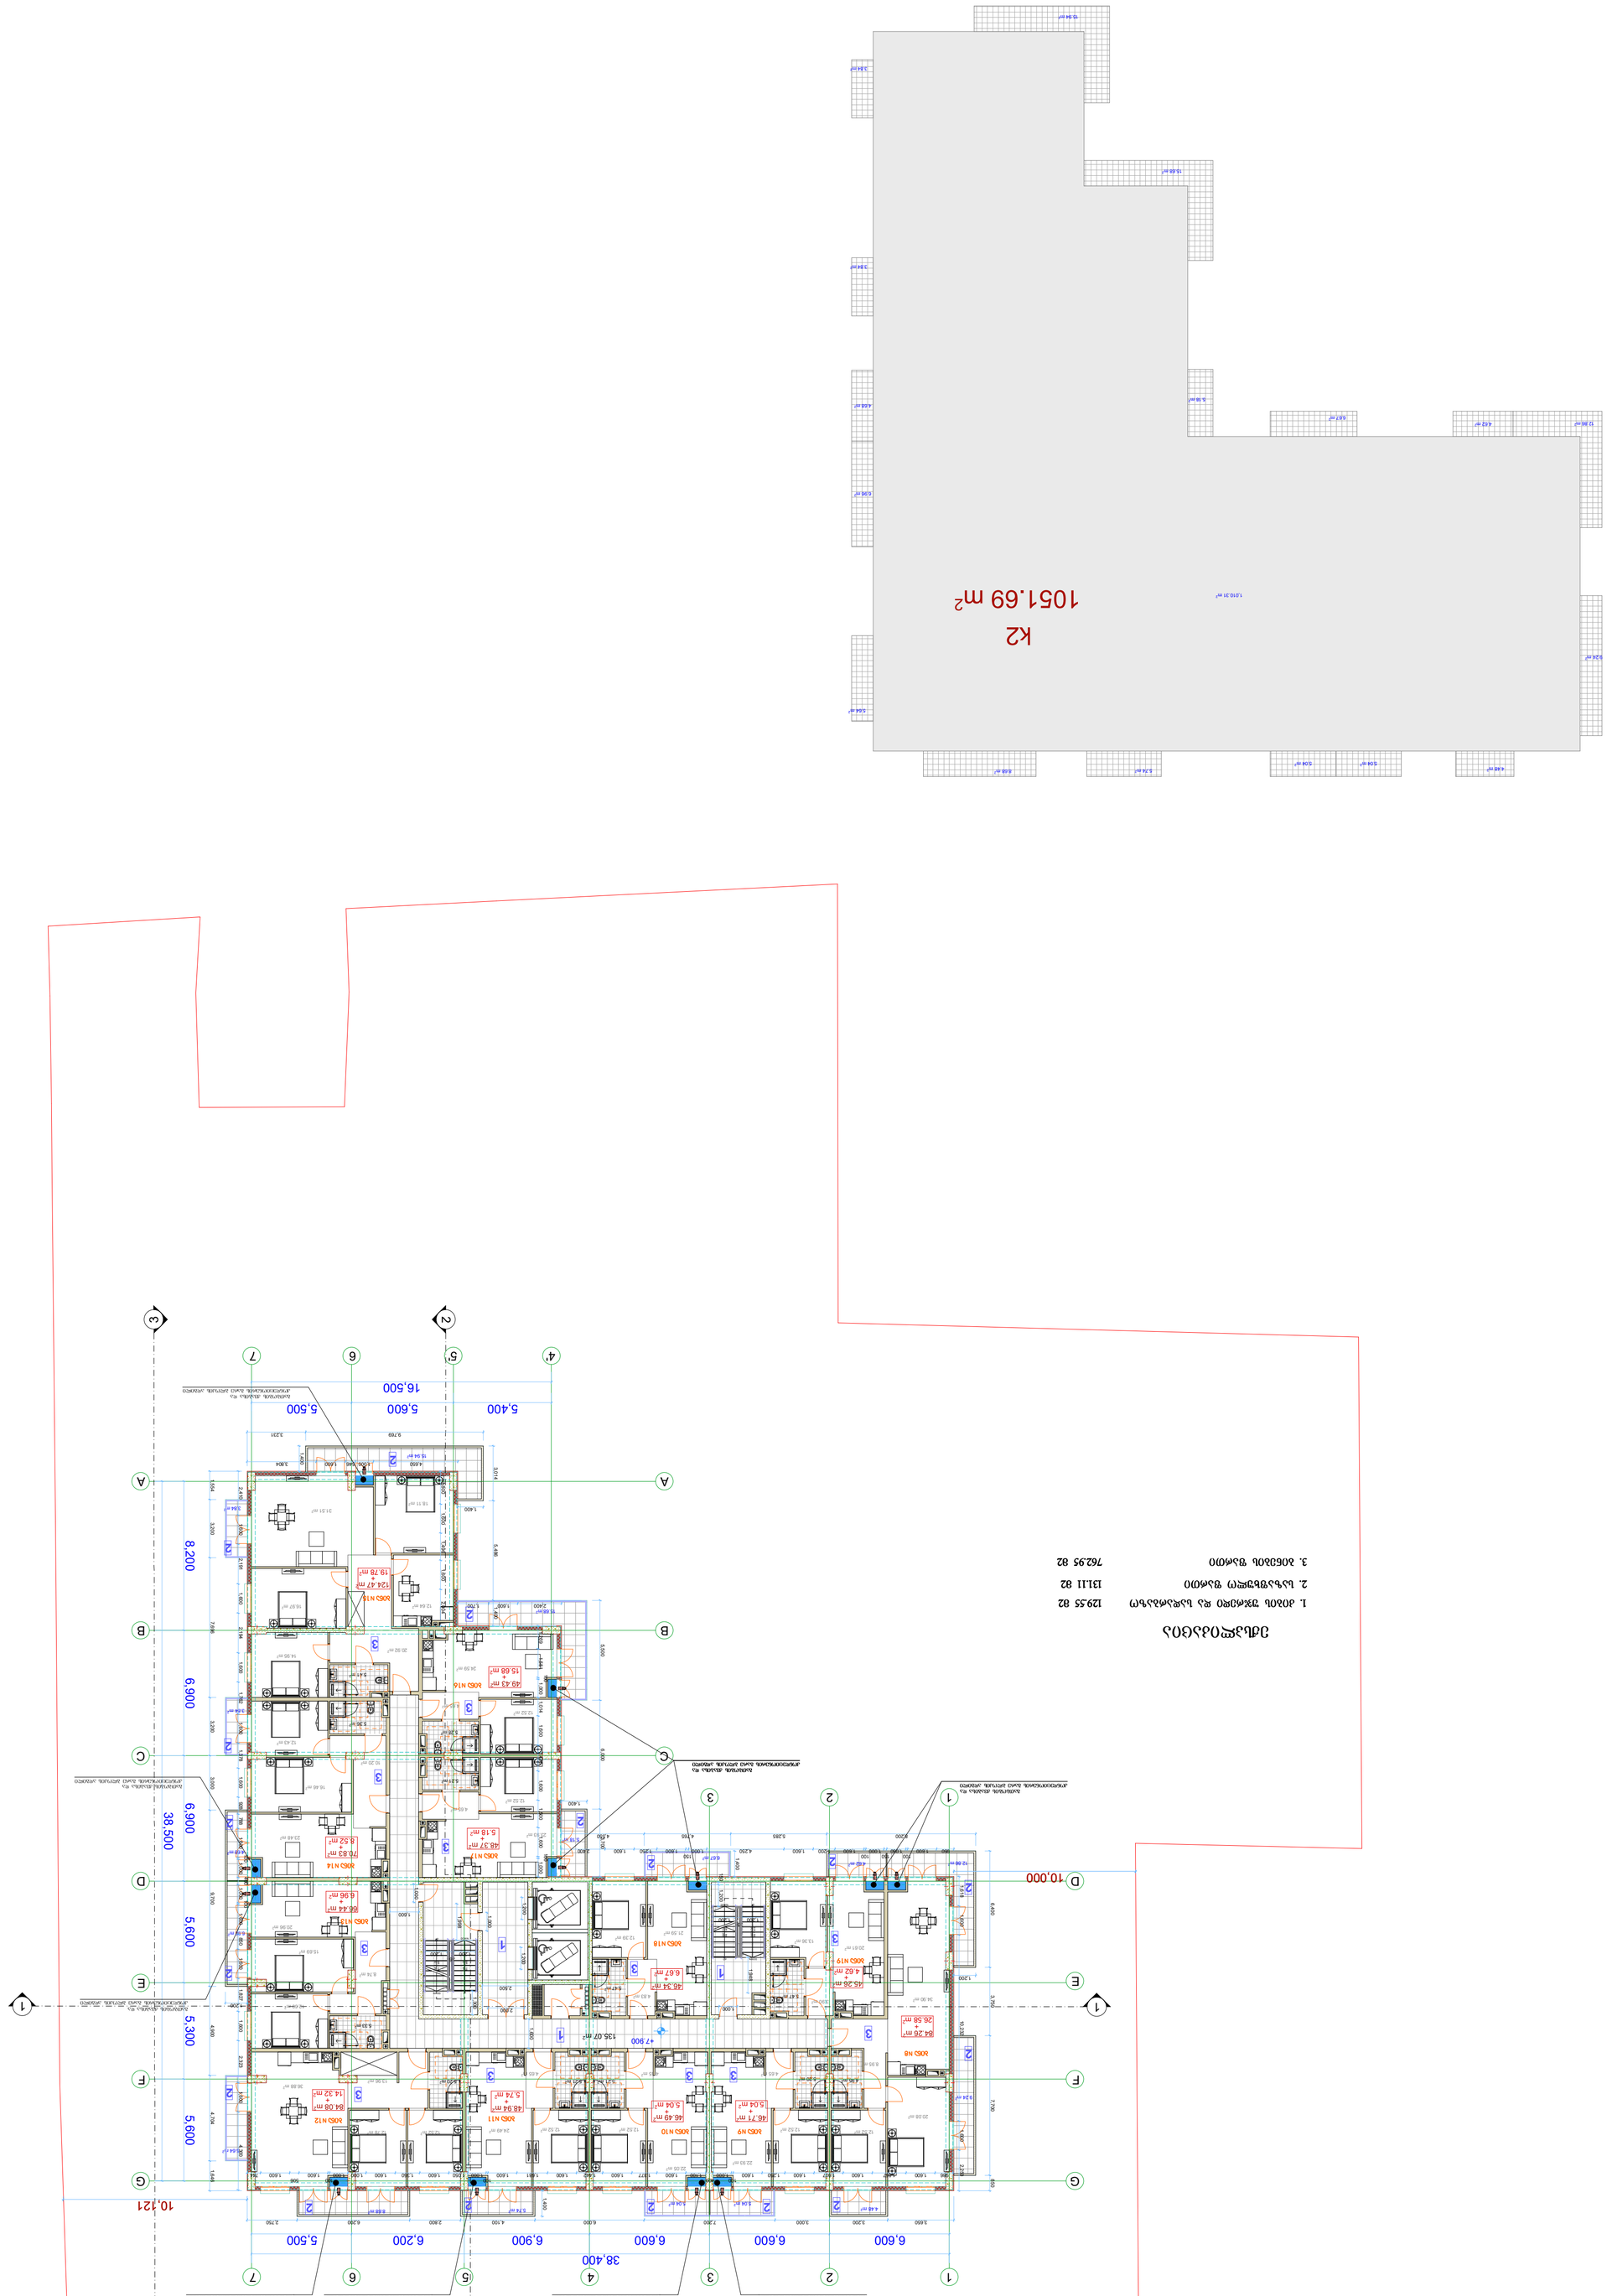

SEAL:	ხელშეკრულების ნომერი
	ხელშეკრულების თარიღი
	ტიპიური სართული
	06.12.2021
	ნახაზის ნომერი:
ნახაზის სახელწოდება:	ფორმატი: A1
	ასლის ნომერი:
	ასლის ტიპი: ს.ა

TITLE:

ს ა ს ა ქ უ რ ო ს ა ნ ა ხ ა ზ ი

ა ხ ა ლ ი შ ე ნ ო ბ ი ს ა ქ ა რ თ ვ ე ლ ო ს ს ა ხ ე ლ მ წ ი ფ ო ს ა რ ე გ ი ს ტ რ ა ც ი ი ს ა ნ ო მ ი ე რ

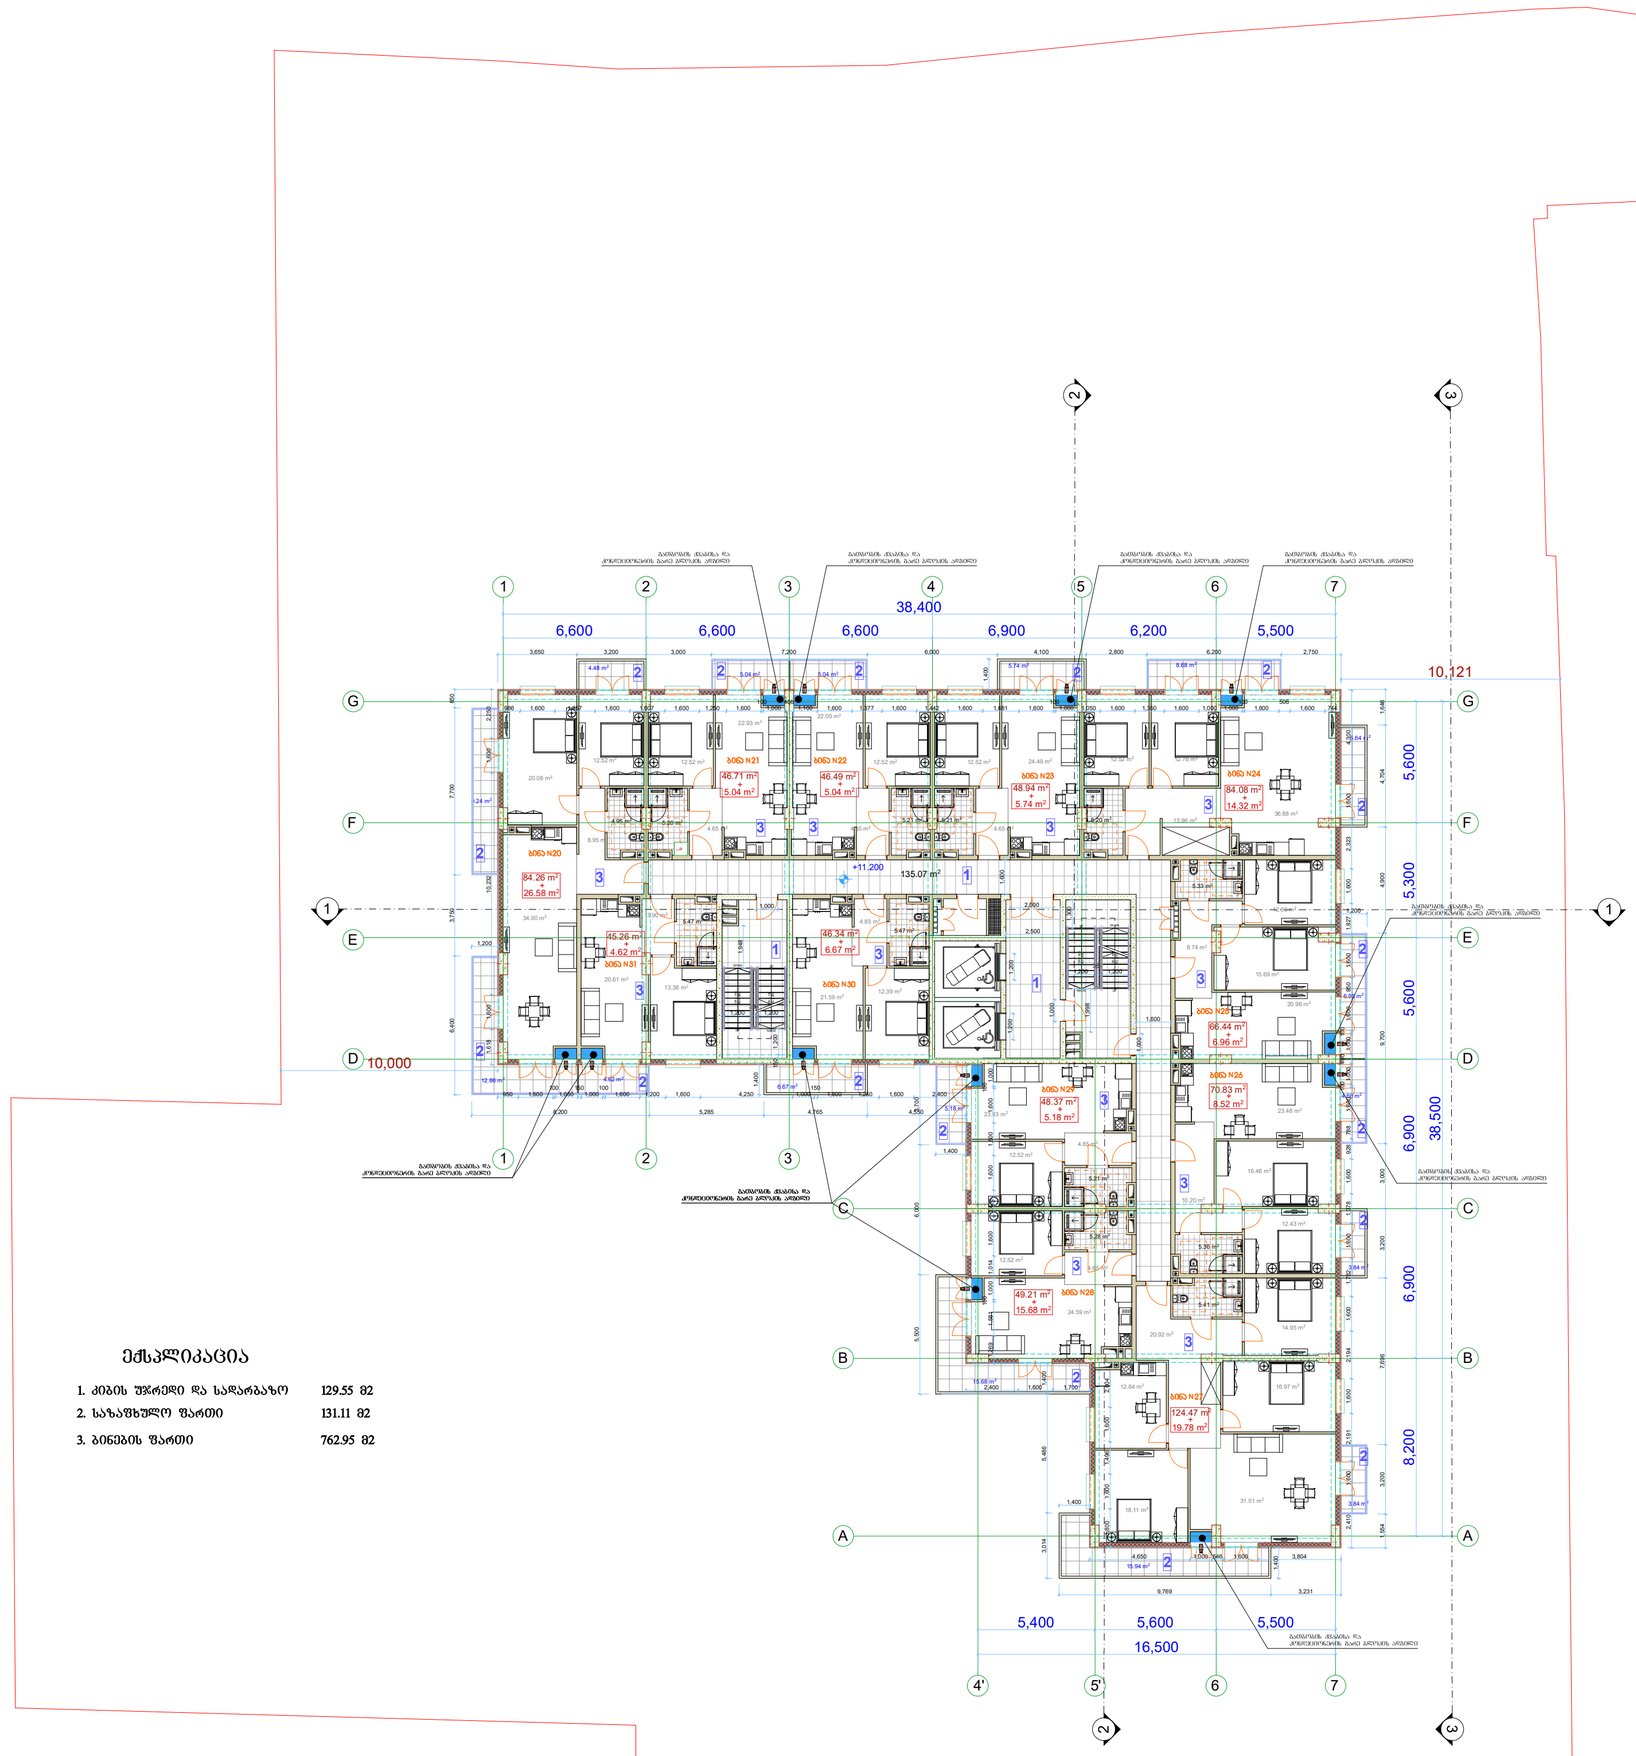

ექსპლიკაცია

1. კიბის უჯრედი და სადარბაზო	129.55 მ2
2. საზაფხულო ფართი	131.11 მ2
3. ბინების ფართი	762.95 მ2

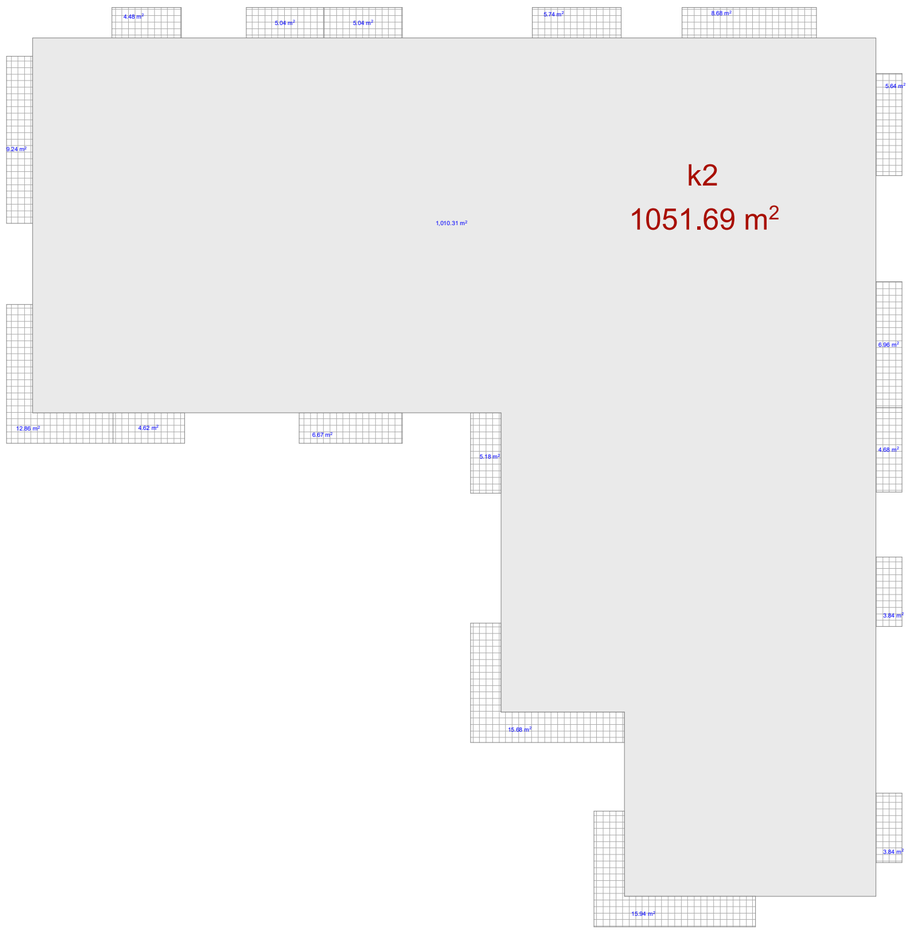

მრავალბინიანი შენობა

ექსპლიკაცია

გამოყენებული პირობითი აღნიშვნები

	საკადასტრო საზღვარი
-3.30	ნიშნული გეგმაზე
1	ჭრილის ხაზი
	ეტლის ცეცხლმედეგობის ხარისხი 1 საათი
	ეტლის ცეცხლმედეგობის ხარისხი 2 საათი
	გასასვლელამდე საშალი მანძილი
	მისაბმდომი სვლაგზე
3.900 / 3.800	ნიშნელი ჭრილზე, ფასადზე
	გაკლიერებული ბეტონის სტრუქტურული ელემენტები 2 სთ-იანი ხანძარმედეგობით (სვეტი, კოჭი, დიაფრაგმა, გალავნური ფილა
	ბეტონის ბლოკის 200 იანი კედელი
	ბეტონის ბლოკის 100 იანი კედელი
	შახტის აღმნიშვნელი
1	ღერძის ხაზი
L=11.8 m 10%	პანდუსის ქანობის მაჩვენებელი
	საშიჭრო დაცავებულობა (ს3)
	საცხოვრებელი დაცავებულობა (ს3-2)
	საზანგობო დაცავებულობა (ს6-2)
	წარმოსახვითი ხაზი

ძირითადი გეგმა

შემსრულებელი

შპს "ლენდმარკ პროექტი"

ვაჟა-ფშაველას 80-2 კვარტალი. 11ბ, საბურთალო თბილისი
ტელ:+995 032 222 00 88

ძირითადი შენიშვნები

პროექტი:

მრავალბინიანი შენობა
თბილისი, ვასო გოძიაშვილის ბ3

TITLE:

სართულის
გეგმა +11.20 ნიშნულზე

SEAL:	შემსრულა	ხელმოწერა:	
	შემოწმა:	ხელმოწერა:	
	თარიღი:	06.12.2021	
	შენიშვნა:		
ნახაზის ნომერი:	ფორმატი: A1	რევიზია:	სკალა: ს.პ











142	Жилая комната	15,4
143	Кухня	9,6
144	Санузел	3,4
145	Коридор	4,7
146	Жилая комната	16,9
147	Кухня	10,3
148	Санузел	3,2
149	Коридор	5,1
150	Жилая комната	15,7
151	Кухня	9,7
152	Санузел	3,4
153	Коридор	4,8
154	Жилая комната	16,5
155	Кухня	10,1
156	Санузел	3,2
157	Коридор	5,0
158	Жилая комната	15,6
159	Кухня	9,6
160	Санузел	3,4
161	Коридор	4,7
162	Жилая комната	16,8
163	Кухня	10,4
164	Санузел	3,2
165	Коридор	5,1
166	Жилая комната	14,6
167	Кухня	9,2
168	Санузел	3,4
169	Коридор	4,6
170	Жилая комната	17,2
171	Кухня	10,6
172	Санузел	3,2
173	Коридор	5,0
174	Жилая комната	15,8
175	Кухня	9,8
176	Санузел	3,4
177	Коридор	4,8
178	Жилая комната	16,6
179	Кухня	10,2
180	Санузел	3,2
181	Коридор	5,0







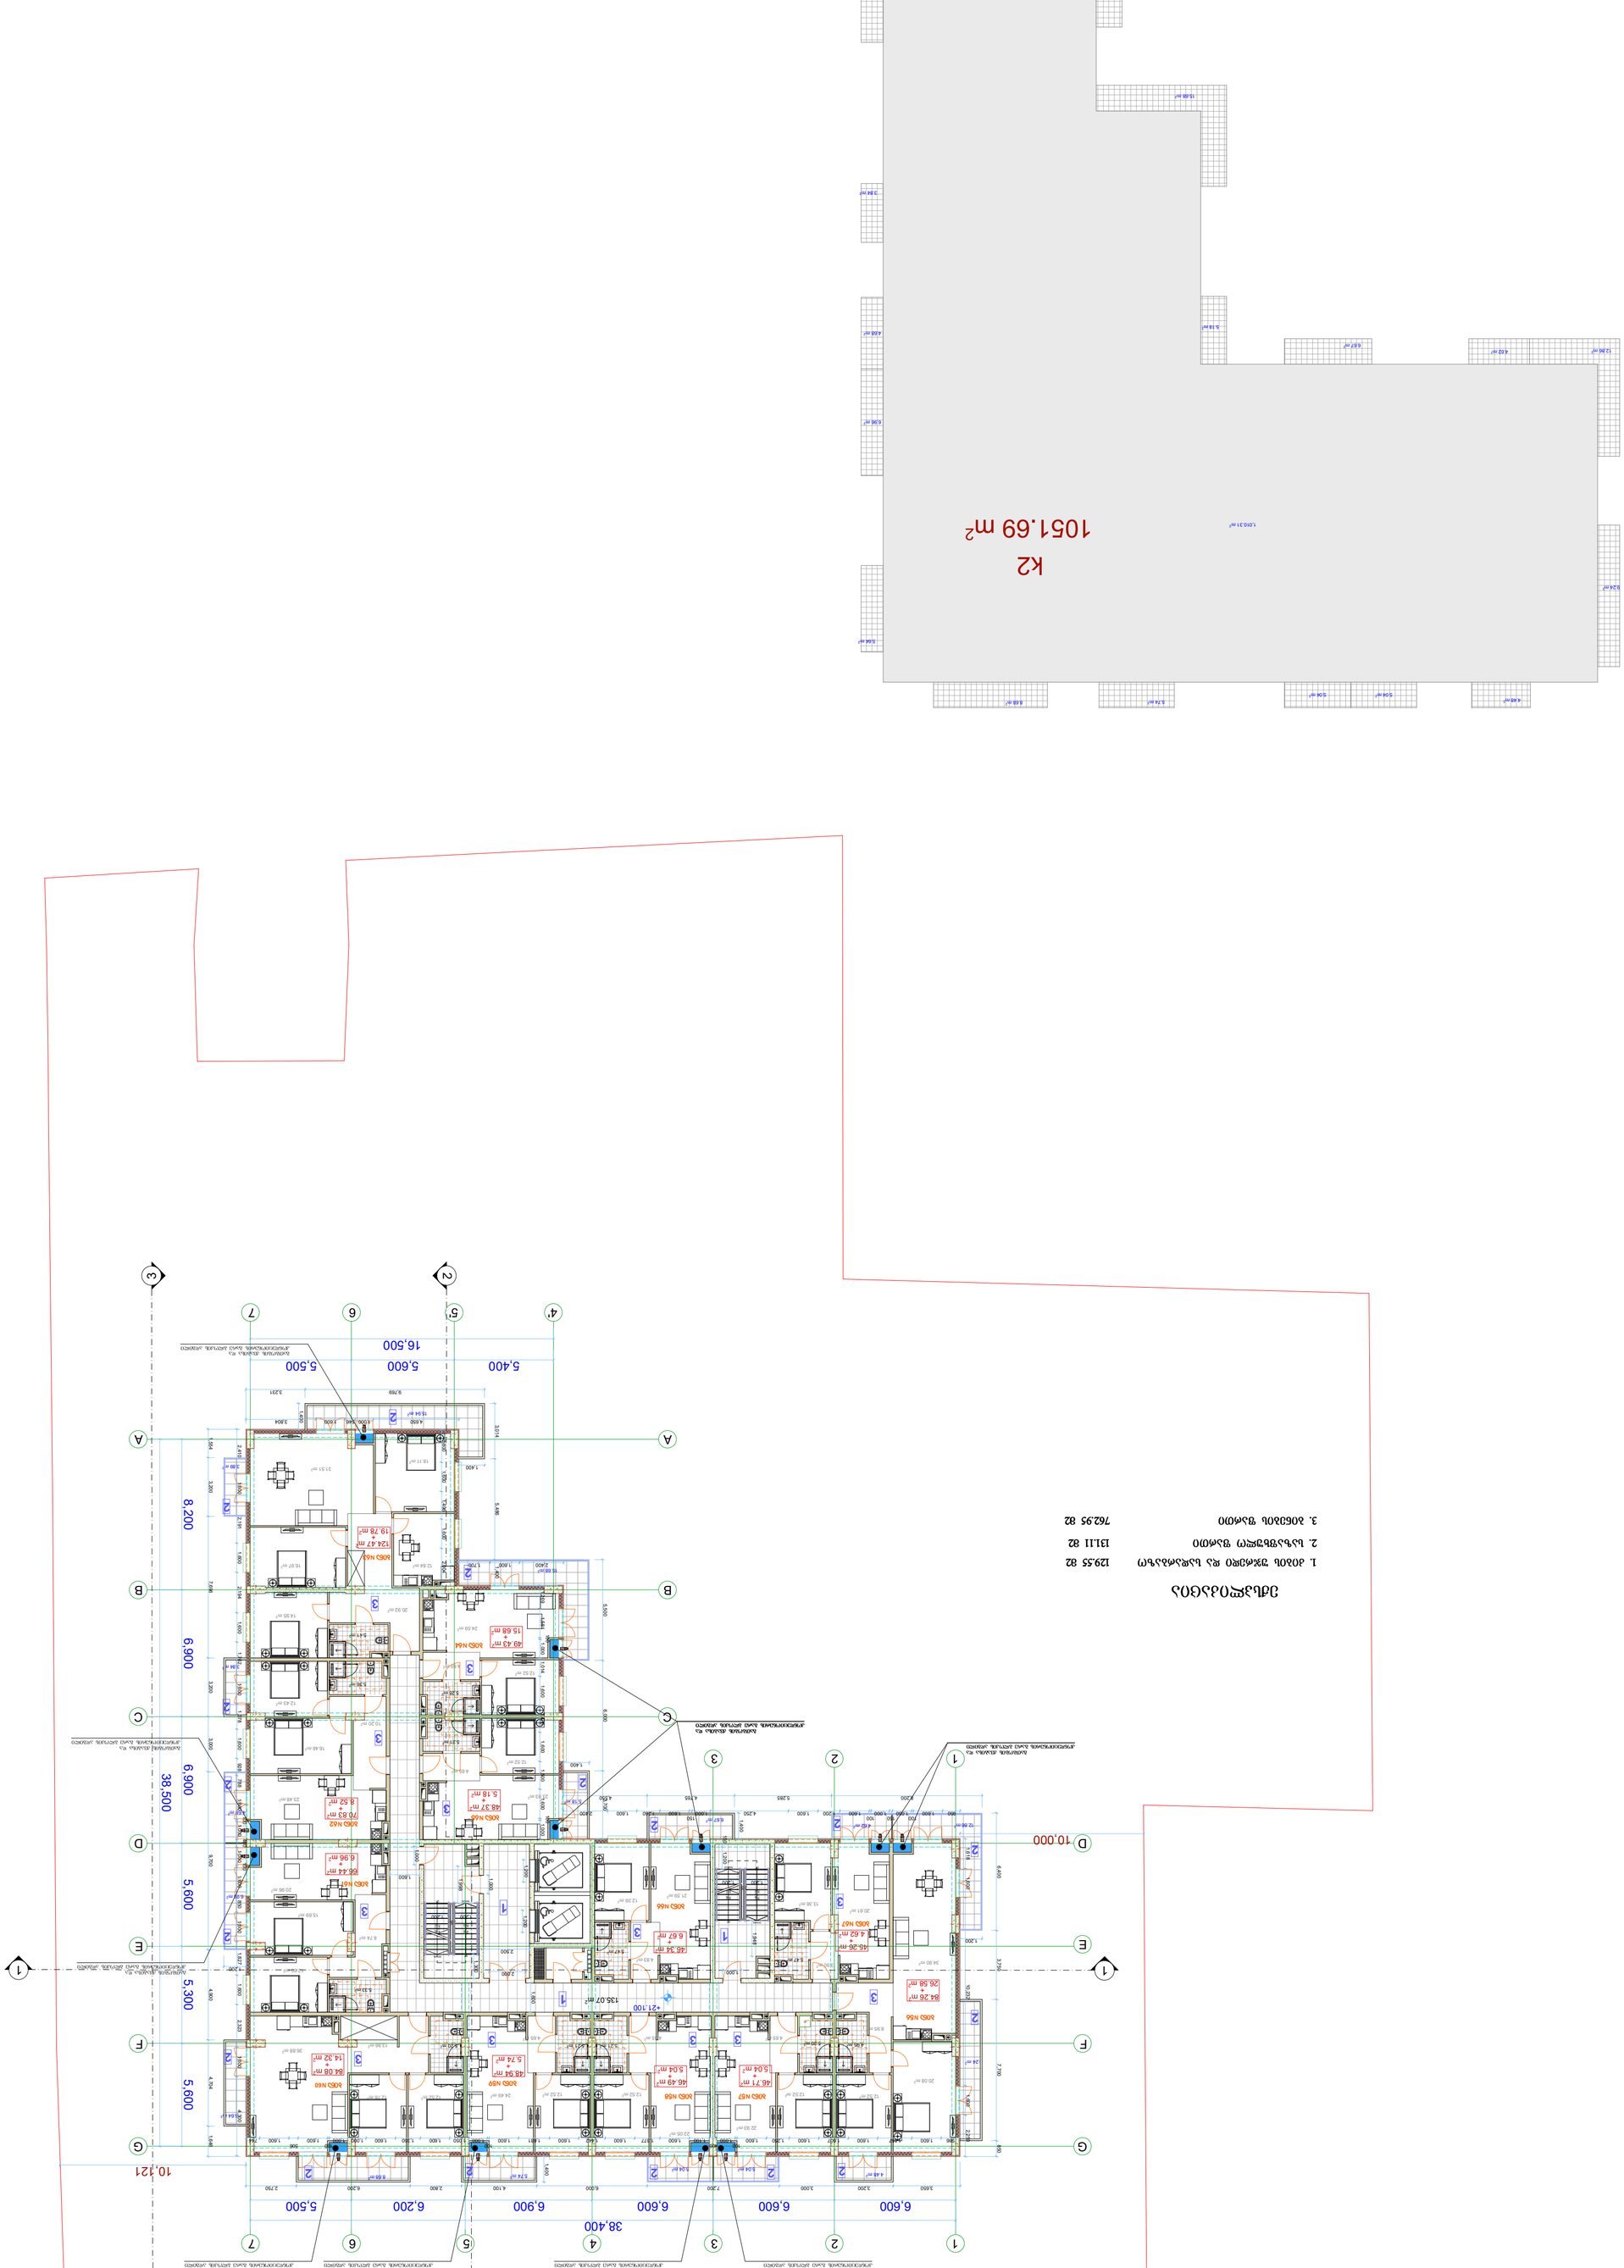


























მრავალბინიანი შენობა

ექსპლიკაცია

გამოყენებული პირობითი აღნიშვნები

	საკადასტრო საზღვარი
-3.30	ნიშნული გეგმაზე
1	ჭრილის ხაზი
	ეტლის ცეცხლმედეგობის ხარისხი 1 საათი
	ეტლის ცეცხლმედეგობის ხარისხი 2 საათი
	გასასვლელამდე საშუალი მანძილი
	მისაწვდომი სველგეზი
+2.900 +1.800	ნიშნელი ჭრილზე, ფასადზე
	გაძლიერებული ბეტონის სტრუქტურული ელემენტები 2 სთ-იანი ხანძარმედეგობით (სვეტი, კოჭი, დიაფრაგმა, გადახურვის ფილა
	ბეტონის ბლოკის 200 იანი კედელი
	ბეტონის ბლოკის 100 იანი კედელი
	შახტის აღმნიშვნელი
1	ღერძის ხაზი
L=11.8 m 10%	პანდუსის ქანობის მაჩვენებელი
	საპარკინგო დაბალვებულობა (სპ)
	სპეციალური დაბალვებულობა (სპ-2)
	სასანიტარო დაბალვებულობა (ს-2)
	წარმოსახვითი ხაზი

ძირითადი გეგმა

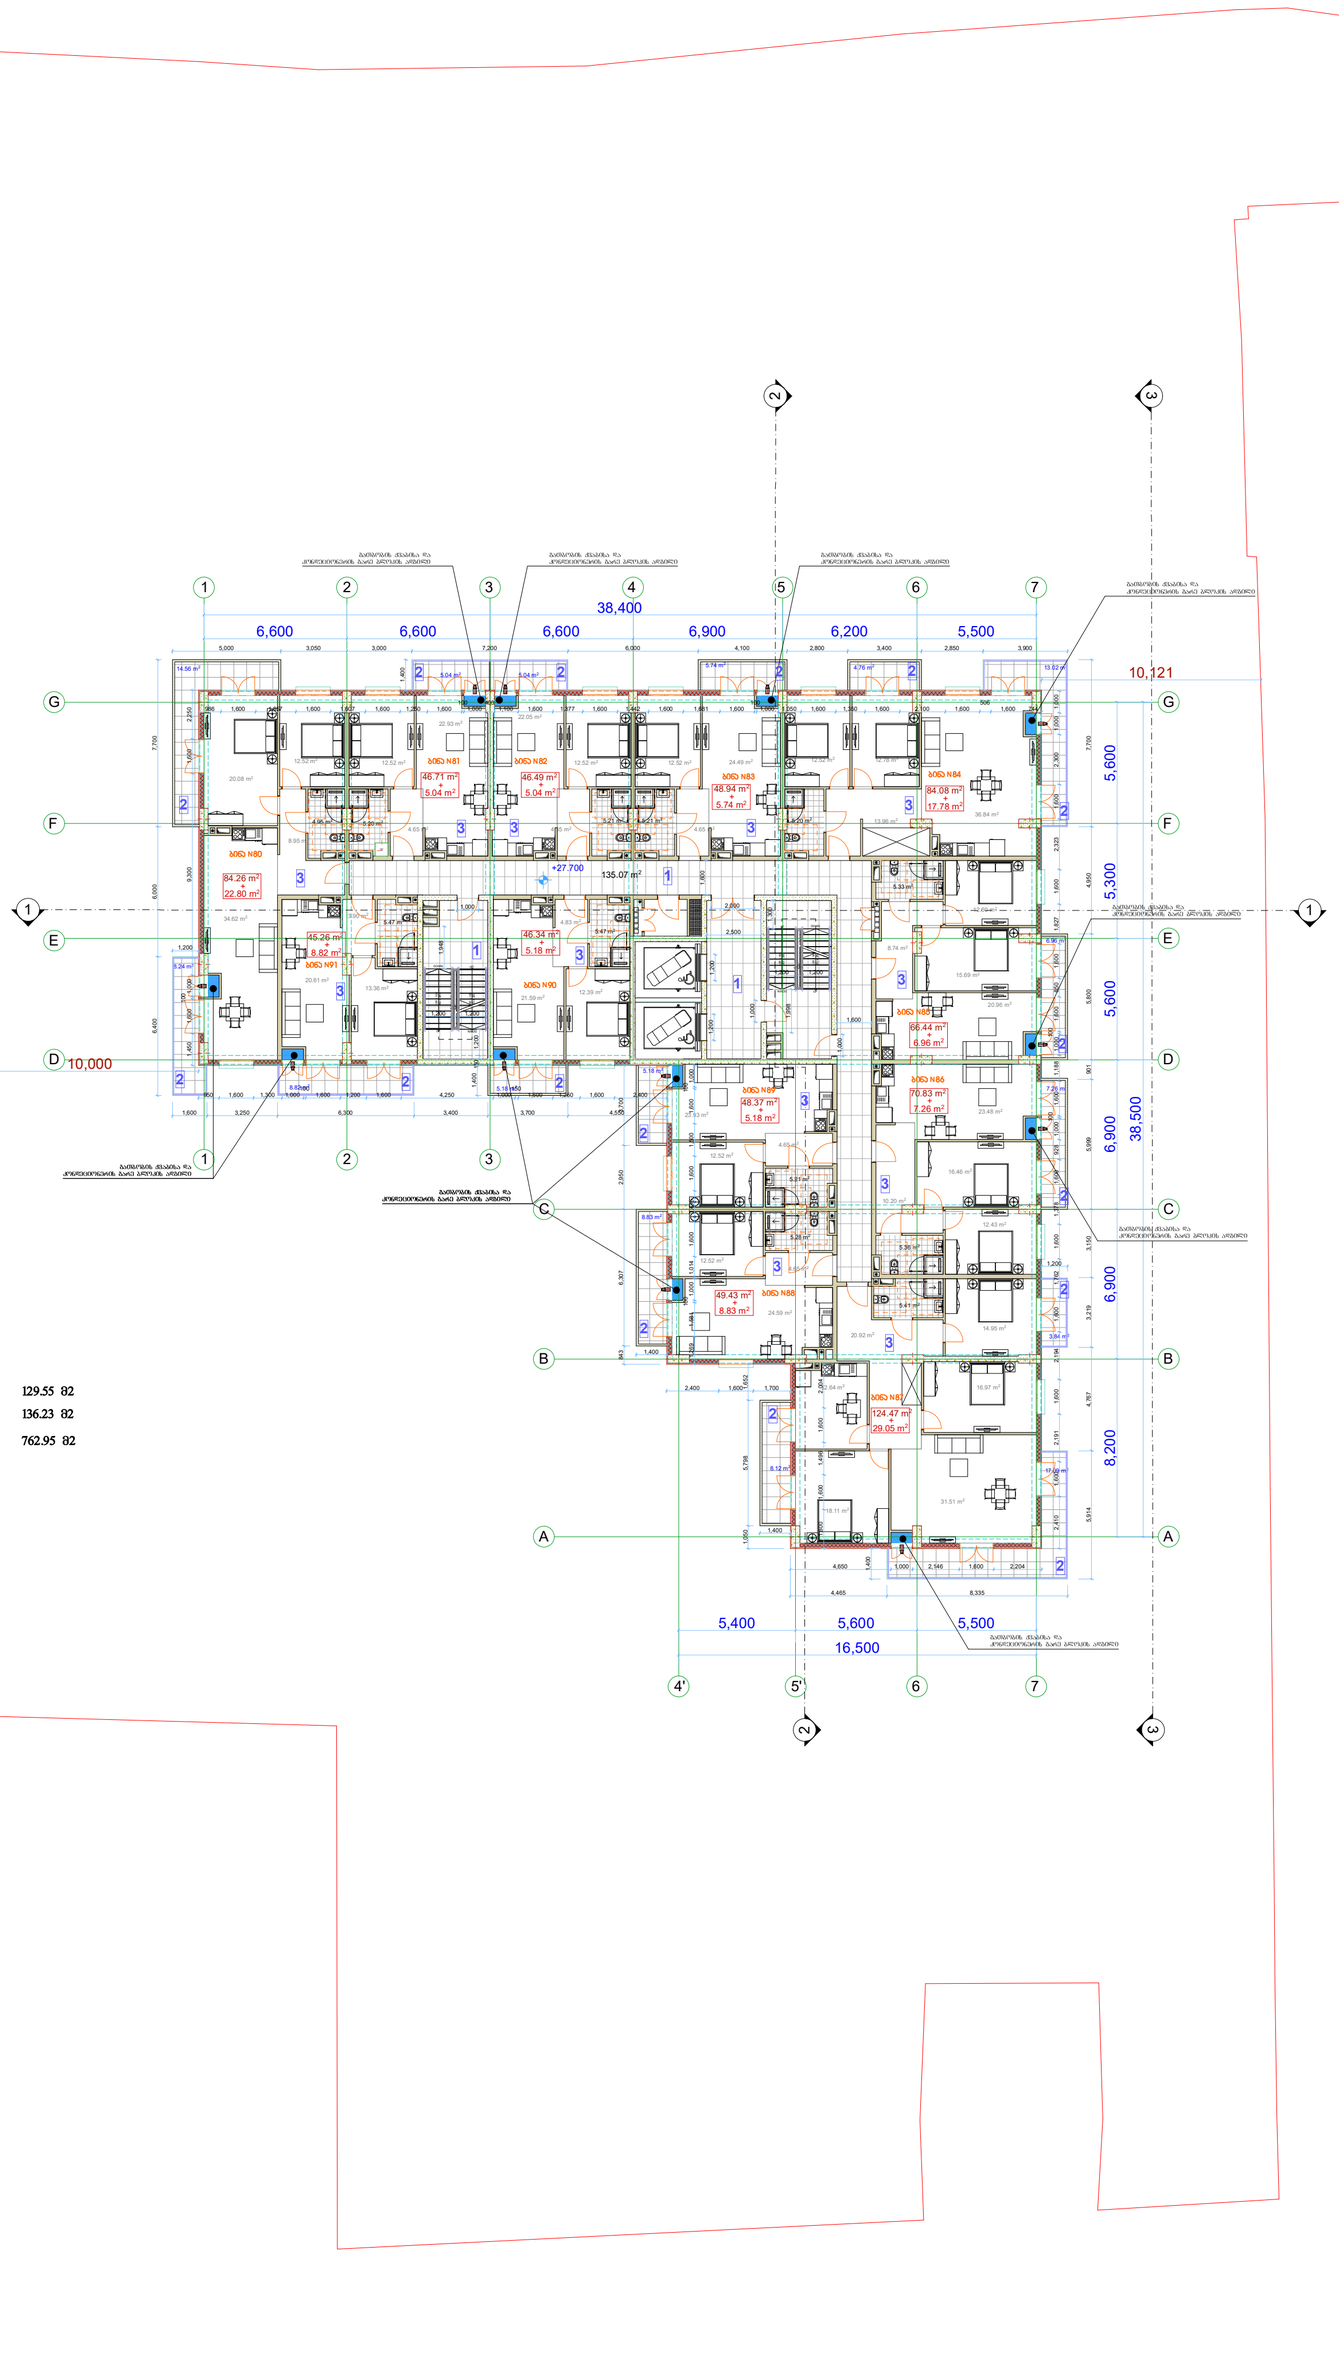

ექსპლიკაცია

1. კიბის უჯრედი და სადარბაზო	129.55 მ2
2. საზაფხულო ფართი	136.23 მ2
3. ბინების ფართი	762.95 მ2

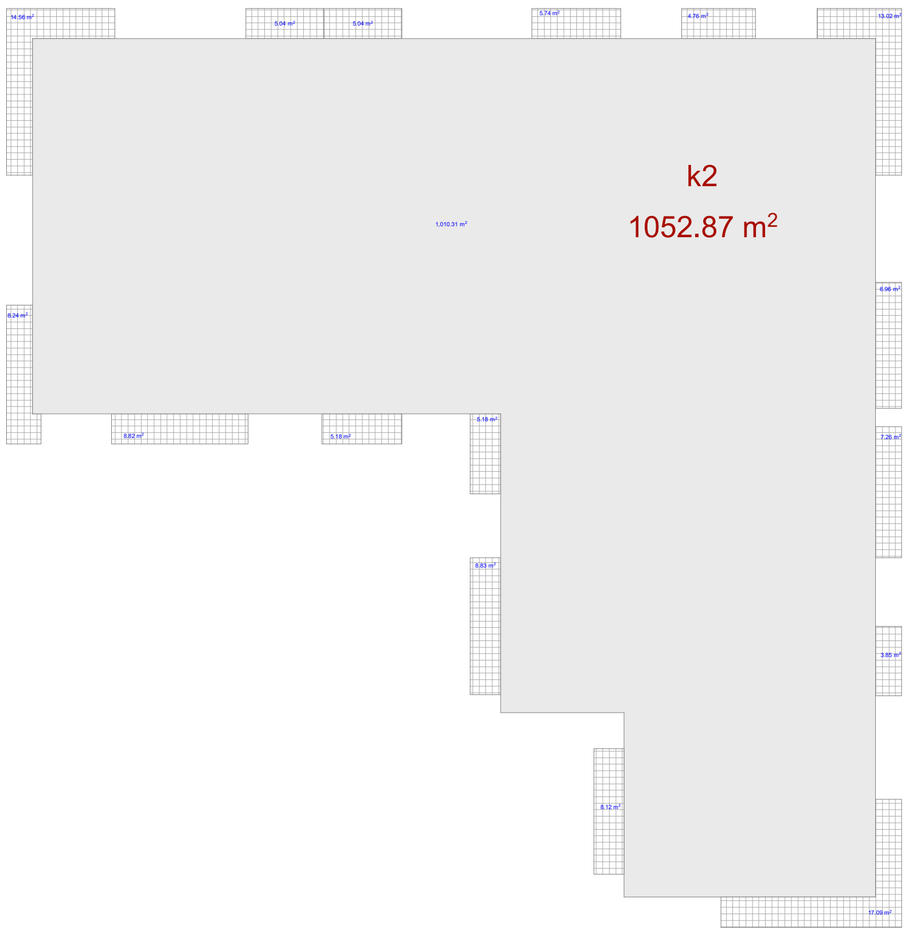

მშენებელი

შპს "ლენდმარკ პროჯექტი"

ვაჟა-ფშაველას მე-2 ჩიხი №. 11ბ, საქართველო თბილისი
ტელ.:+995 032 222 00 88

ძირითადი მენიშვნები

პროექტი:

მრავალბინიანი შენობა
თბილისი, ვასო გოძიაშვილის ქ3

TITLE:

სართულის
გეგმა +27.70 ნიშნულზე

SEAL:	მენარმე: ი.ლომსაძე	ხელმოწერა:
	მენეჯერი: ნ.ბაღაური	ხელმოწერა:
	თარიღი:	06.12.2021
	შენიშვნა:	
ნახაზის ნომერი:	ფორმატი: A1	რევიზია: / სკალა: ს.პ





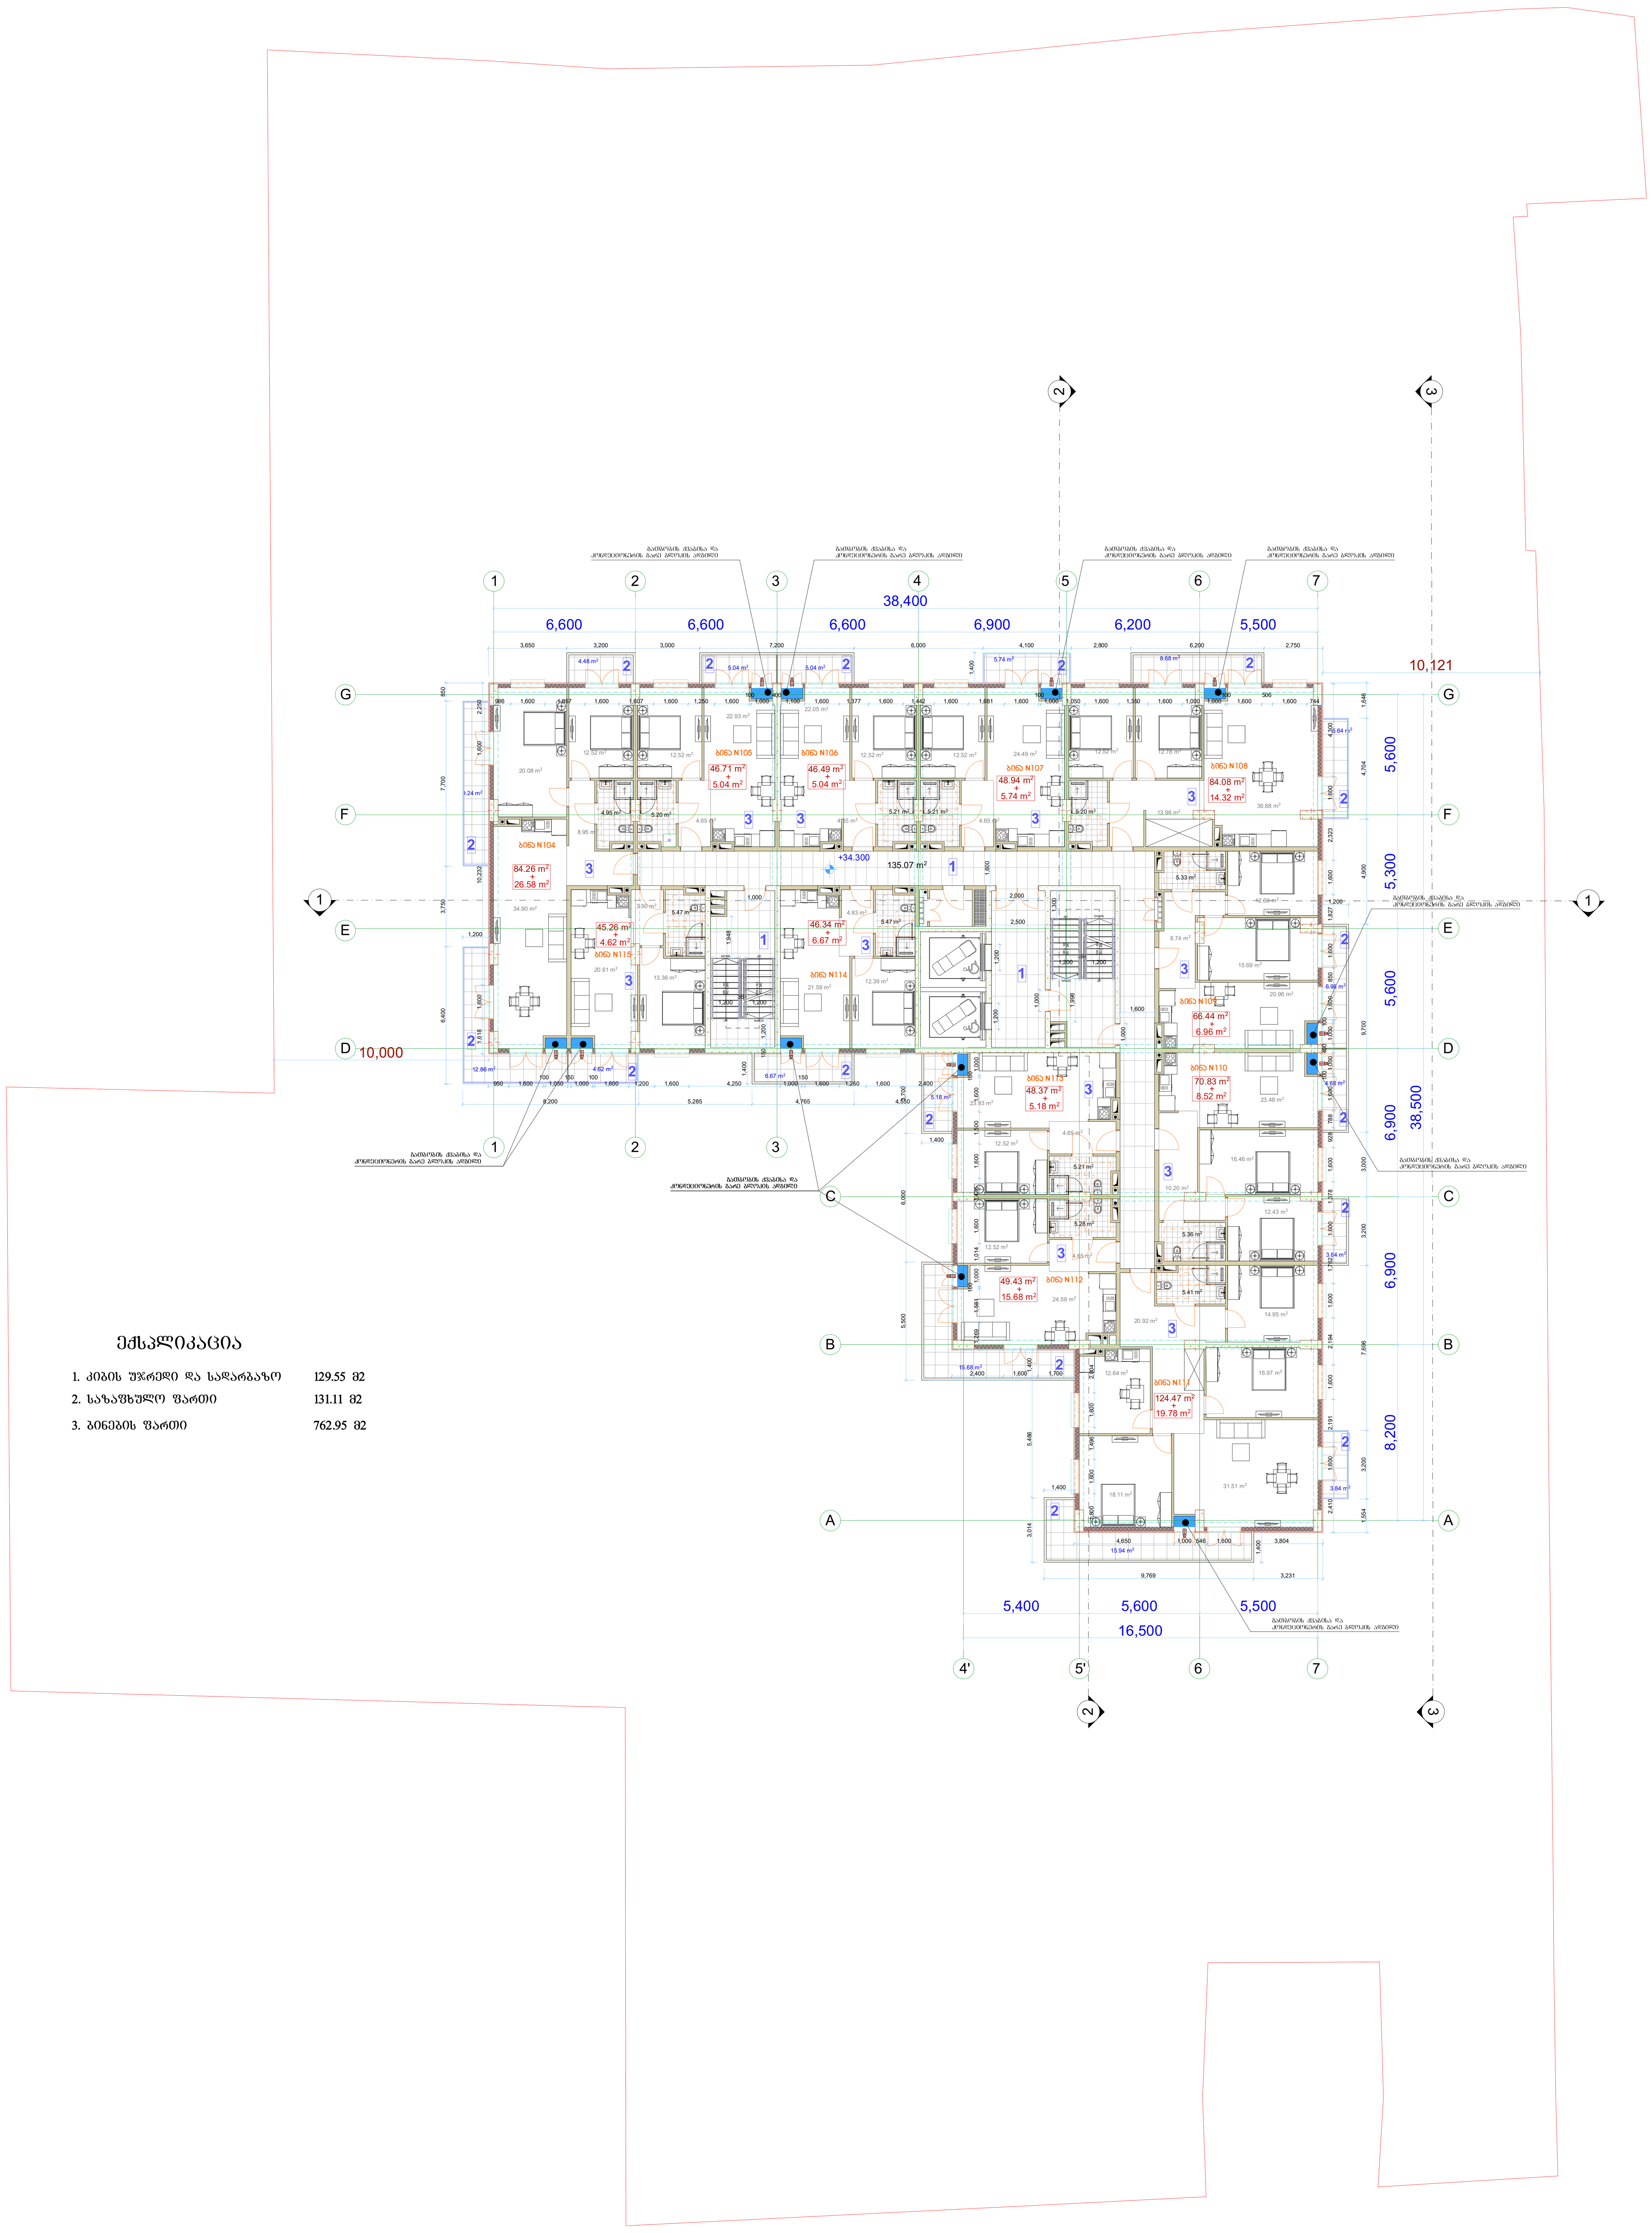

ექსპლიკაცია

1. კიბის უჯრედი და სადარბაზო 129.55 მ2
2. საზაფხულო ფართი 131.11 მ2
3. ბინების ფართი 762.95 მ2

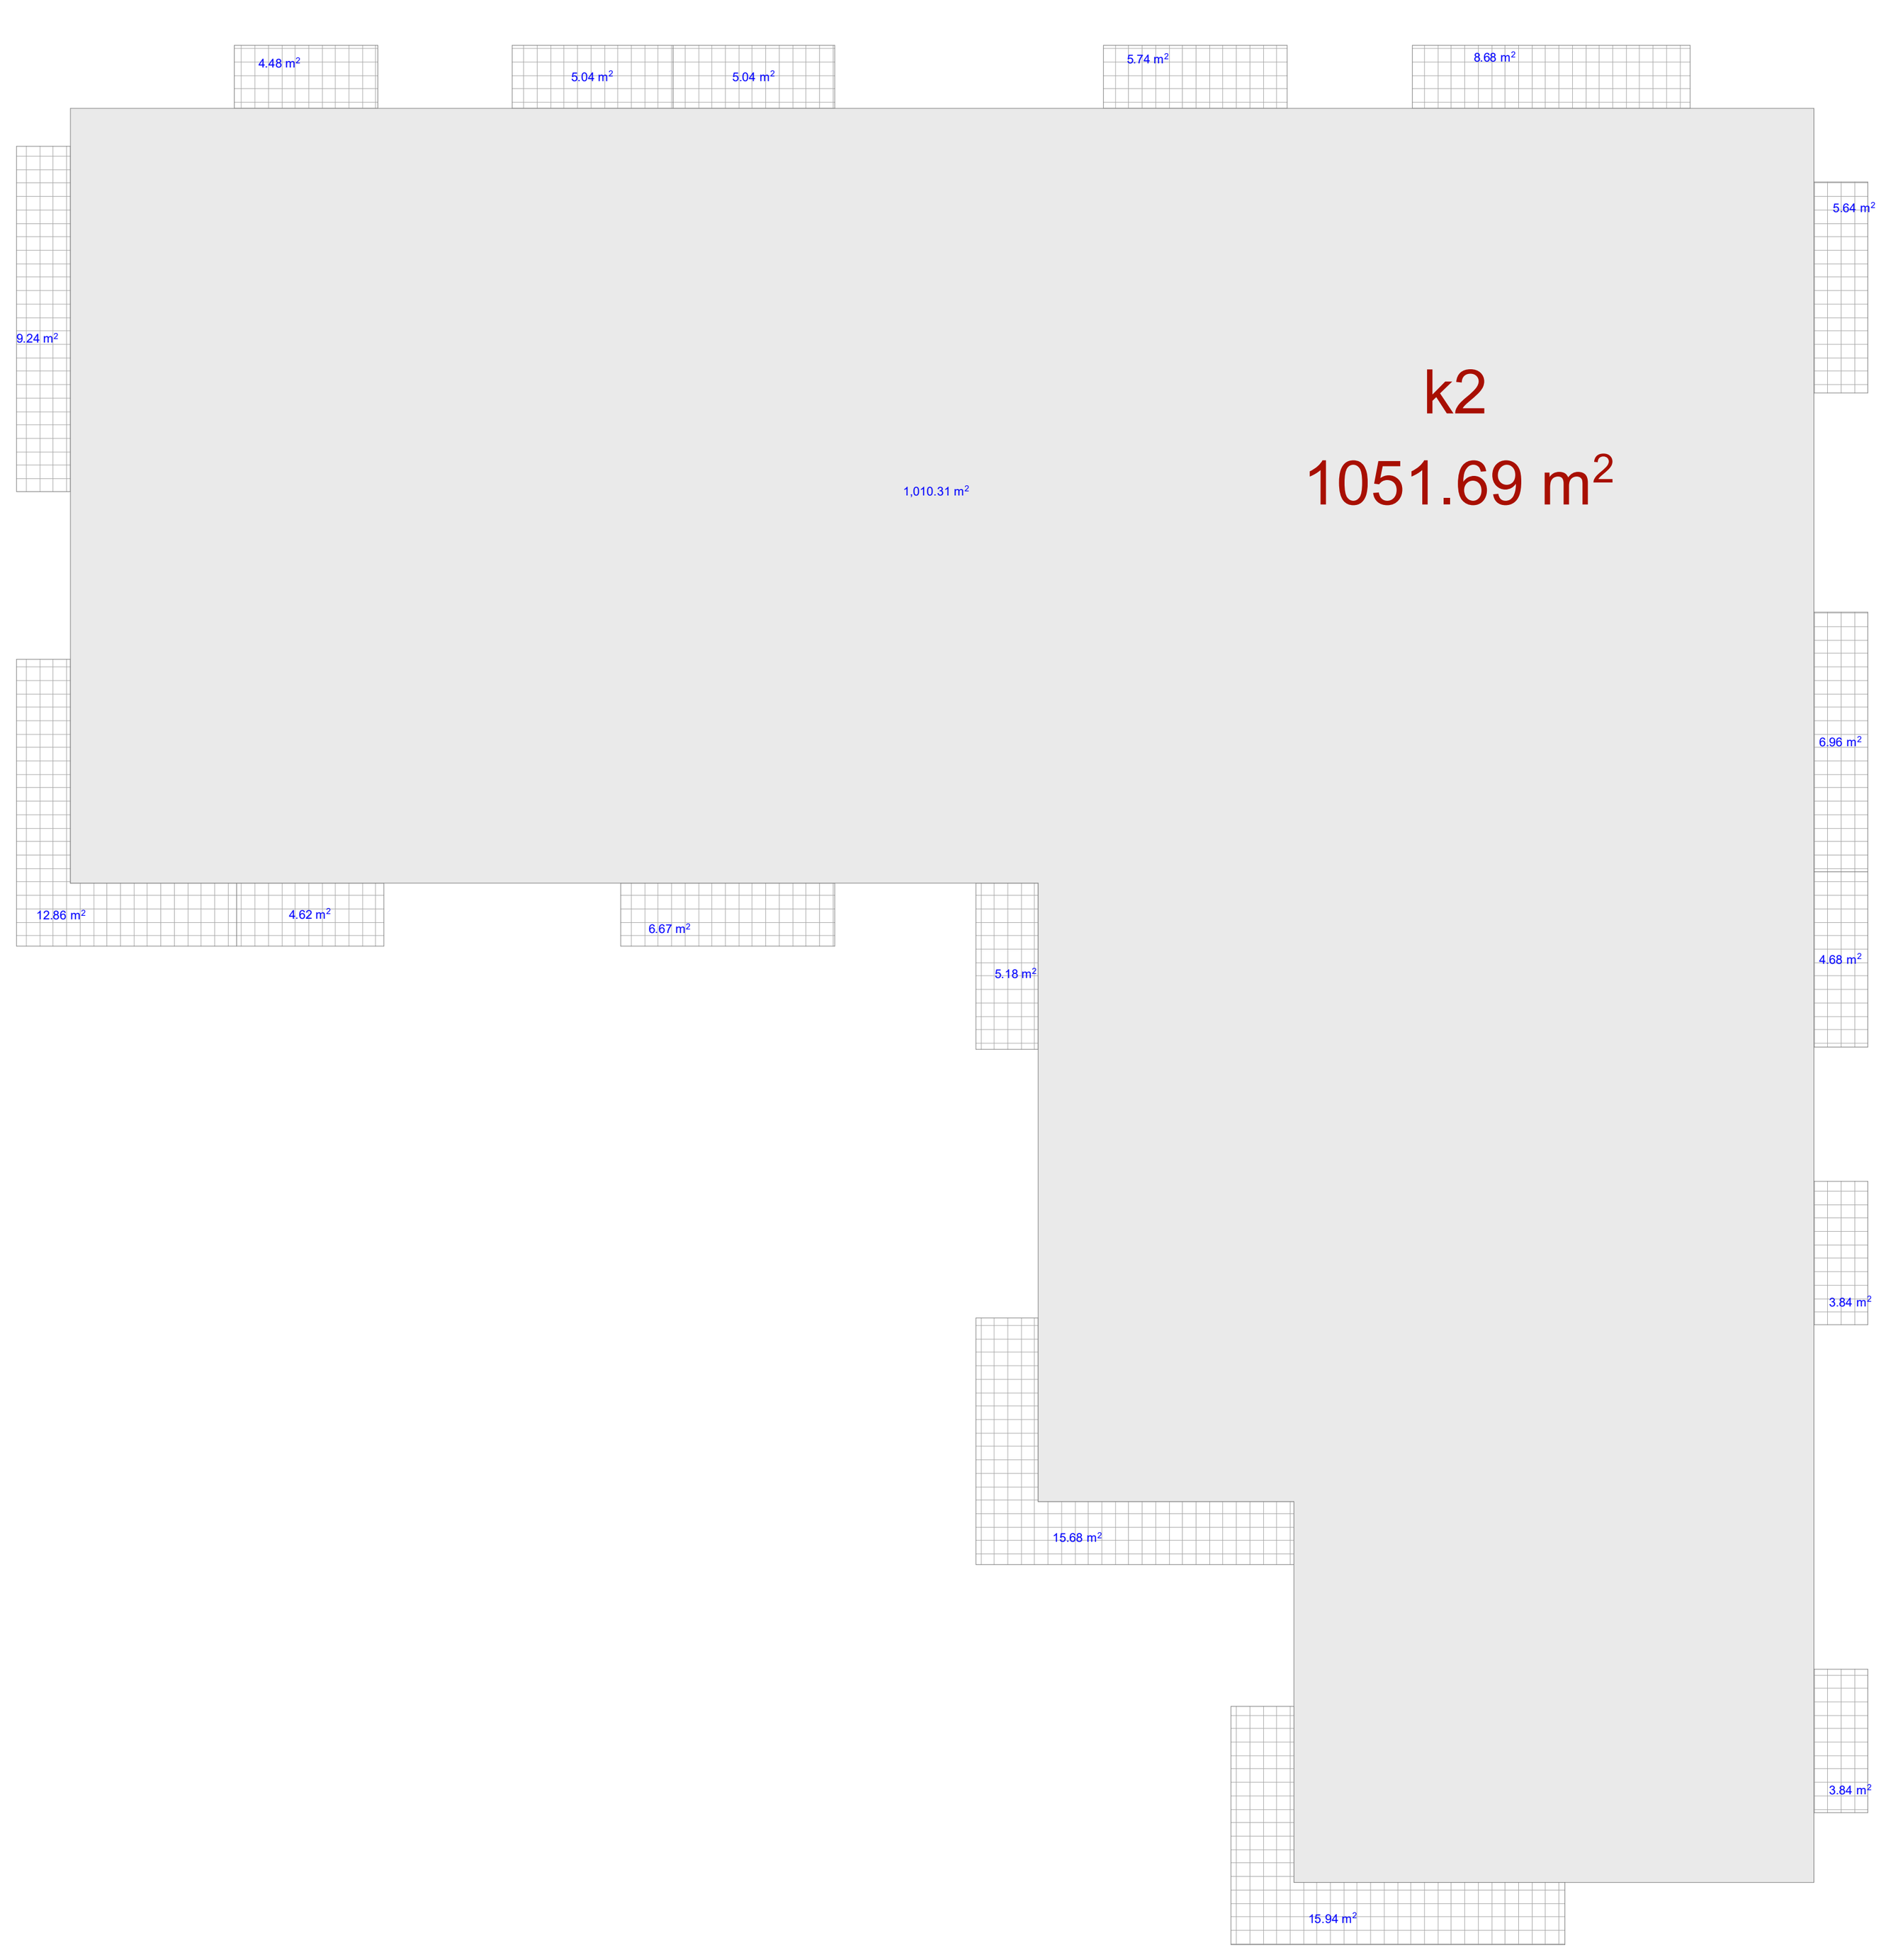

მრავალბინიანი შენობა

ექსპლიკაცია

გამოყენებული პირობითი აღნიშვნები

- საკადასტრო საზღვარი
- -3.30 ნიშნული გეგმაზე
- 1 ჭრილის ხაზი
- კედლის ცეცხლმედეგობის ხარისხი 1 საათი
- კედლის ცეცხლმედეგობის ხარისხი 2 საათი
- გასასვლელამდე სავალი მანძილი
- მისაწვდომი სვლაგეზი
- +3.900 / +3.800 ნიშნული ჭრილზე, ფასადზე
- გაძლიერებული ბეტონის სტრუქტურული ელემენტები 2 სთ-იანი ხანძარმედეგობით (სვეტი, კოჭი, დიაფრაგმა, გადახურვის ფილა
- ბეტონის ბლოკის 200 იანი კედელი
- ბეტონის ბლოკის 100 იანი კედელი
- შახტის აღმნიშვნელი
- 1 ღერძის ხაზი
- L=11.8 m 10% პანდუსის ქანობის მაჩვენებელი
- სავაჭრო დაკავებულობა (ს3)
- საცხოვრებელი დაკავებულობა (სც-2)
- სასაწყობო დაკავებულობა (სწ-2)
- წარმოსახვითი ხაზი

ძირითადი გეგმა

შემსრულებელი
შპს "ლენდმარკ პროჯექტი"
ვაჟა-ფშაველას მე-2 კვარტალი. 11ბ, საქართველო თბილისი
ტელ:+995 032 222 00 88

ძირითადი შენიშვნები

პროექტი:

მრავალბინიანი შენობა
თბილისი, ვასო გოძიაშვილის 63

TITLE:

სართულის
გეგმა +34.30 ნიშნულზე

SEAL:		
შეასრულა: დ.ცოტნიაშვილი	ხელმოწერა:	
შეამოწმა: ი.ჩირაძე	ხელმოწერა:	
თარიღი:	06.12.2021	
მასშტაბი:		
ნახაზის ნომ:	ფორმატი: A1	რევიზია:	სტადია: ს.პ

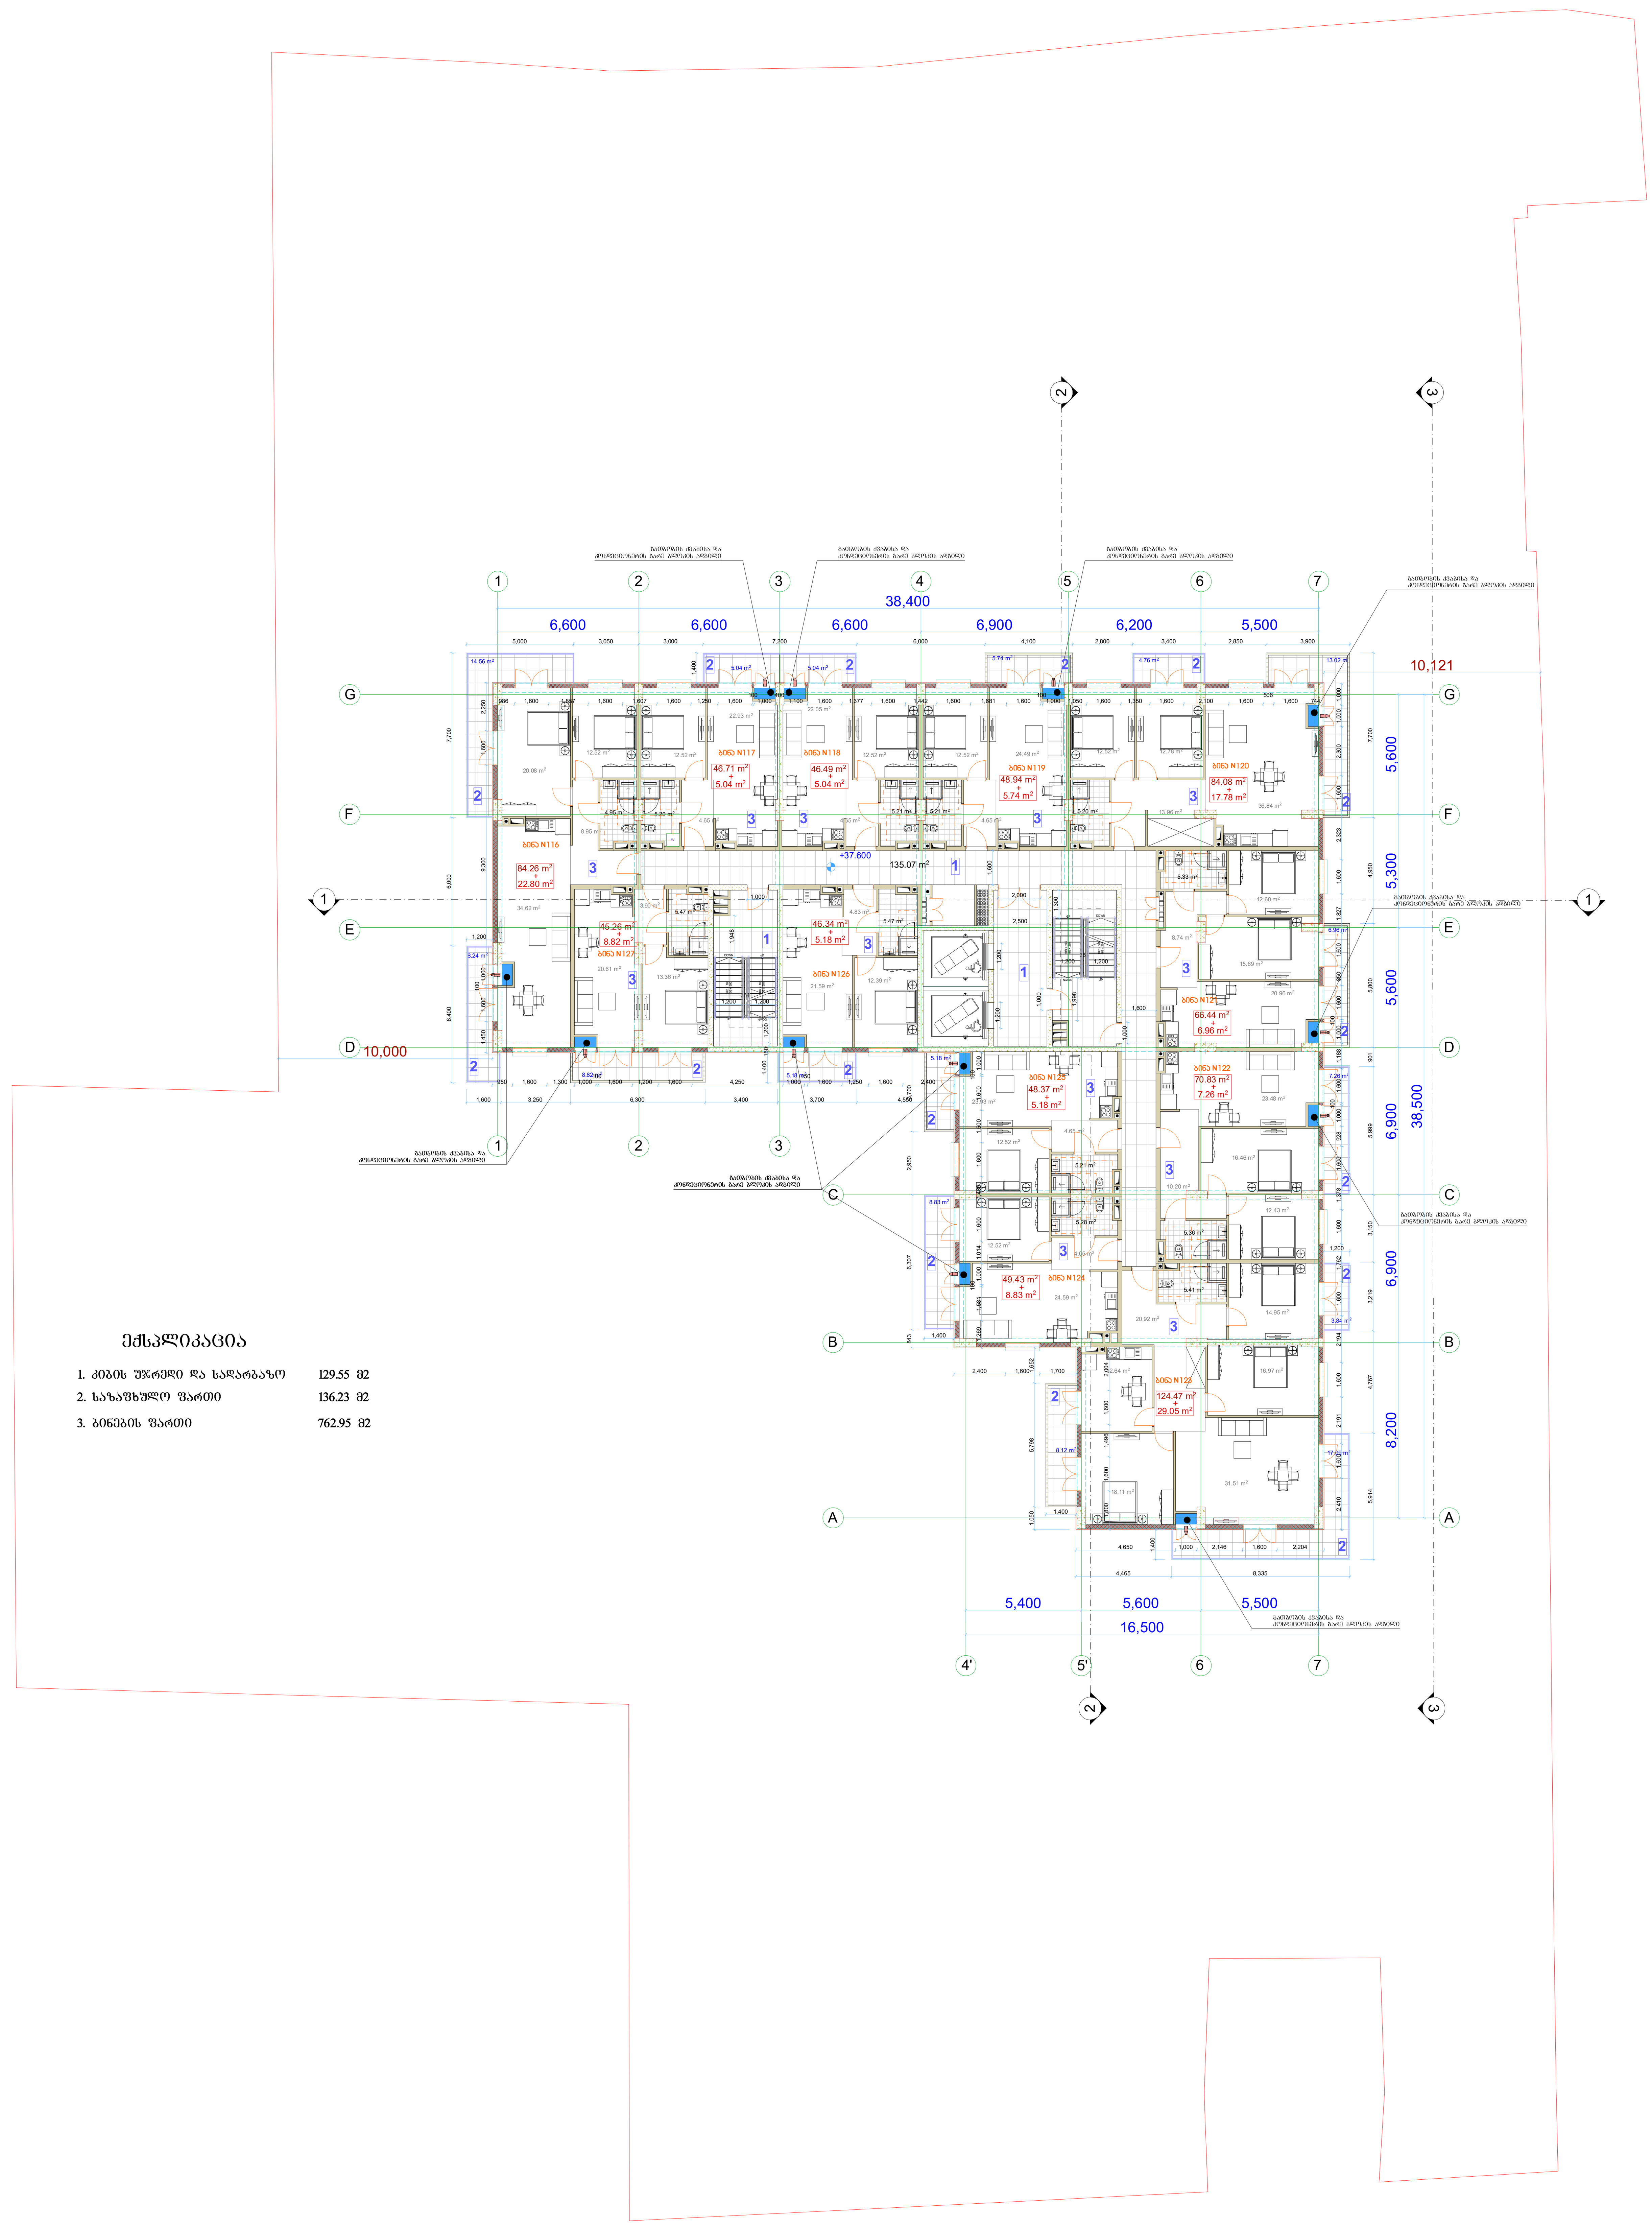

ექსპლიკაცია

1.	კიბის უჯრედი და სადარბაზო	129.55 მ2
2.	საზაფხულო ფართი	136.23 მ2
3.	ბინების ფართი	762.95 მ2

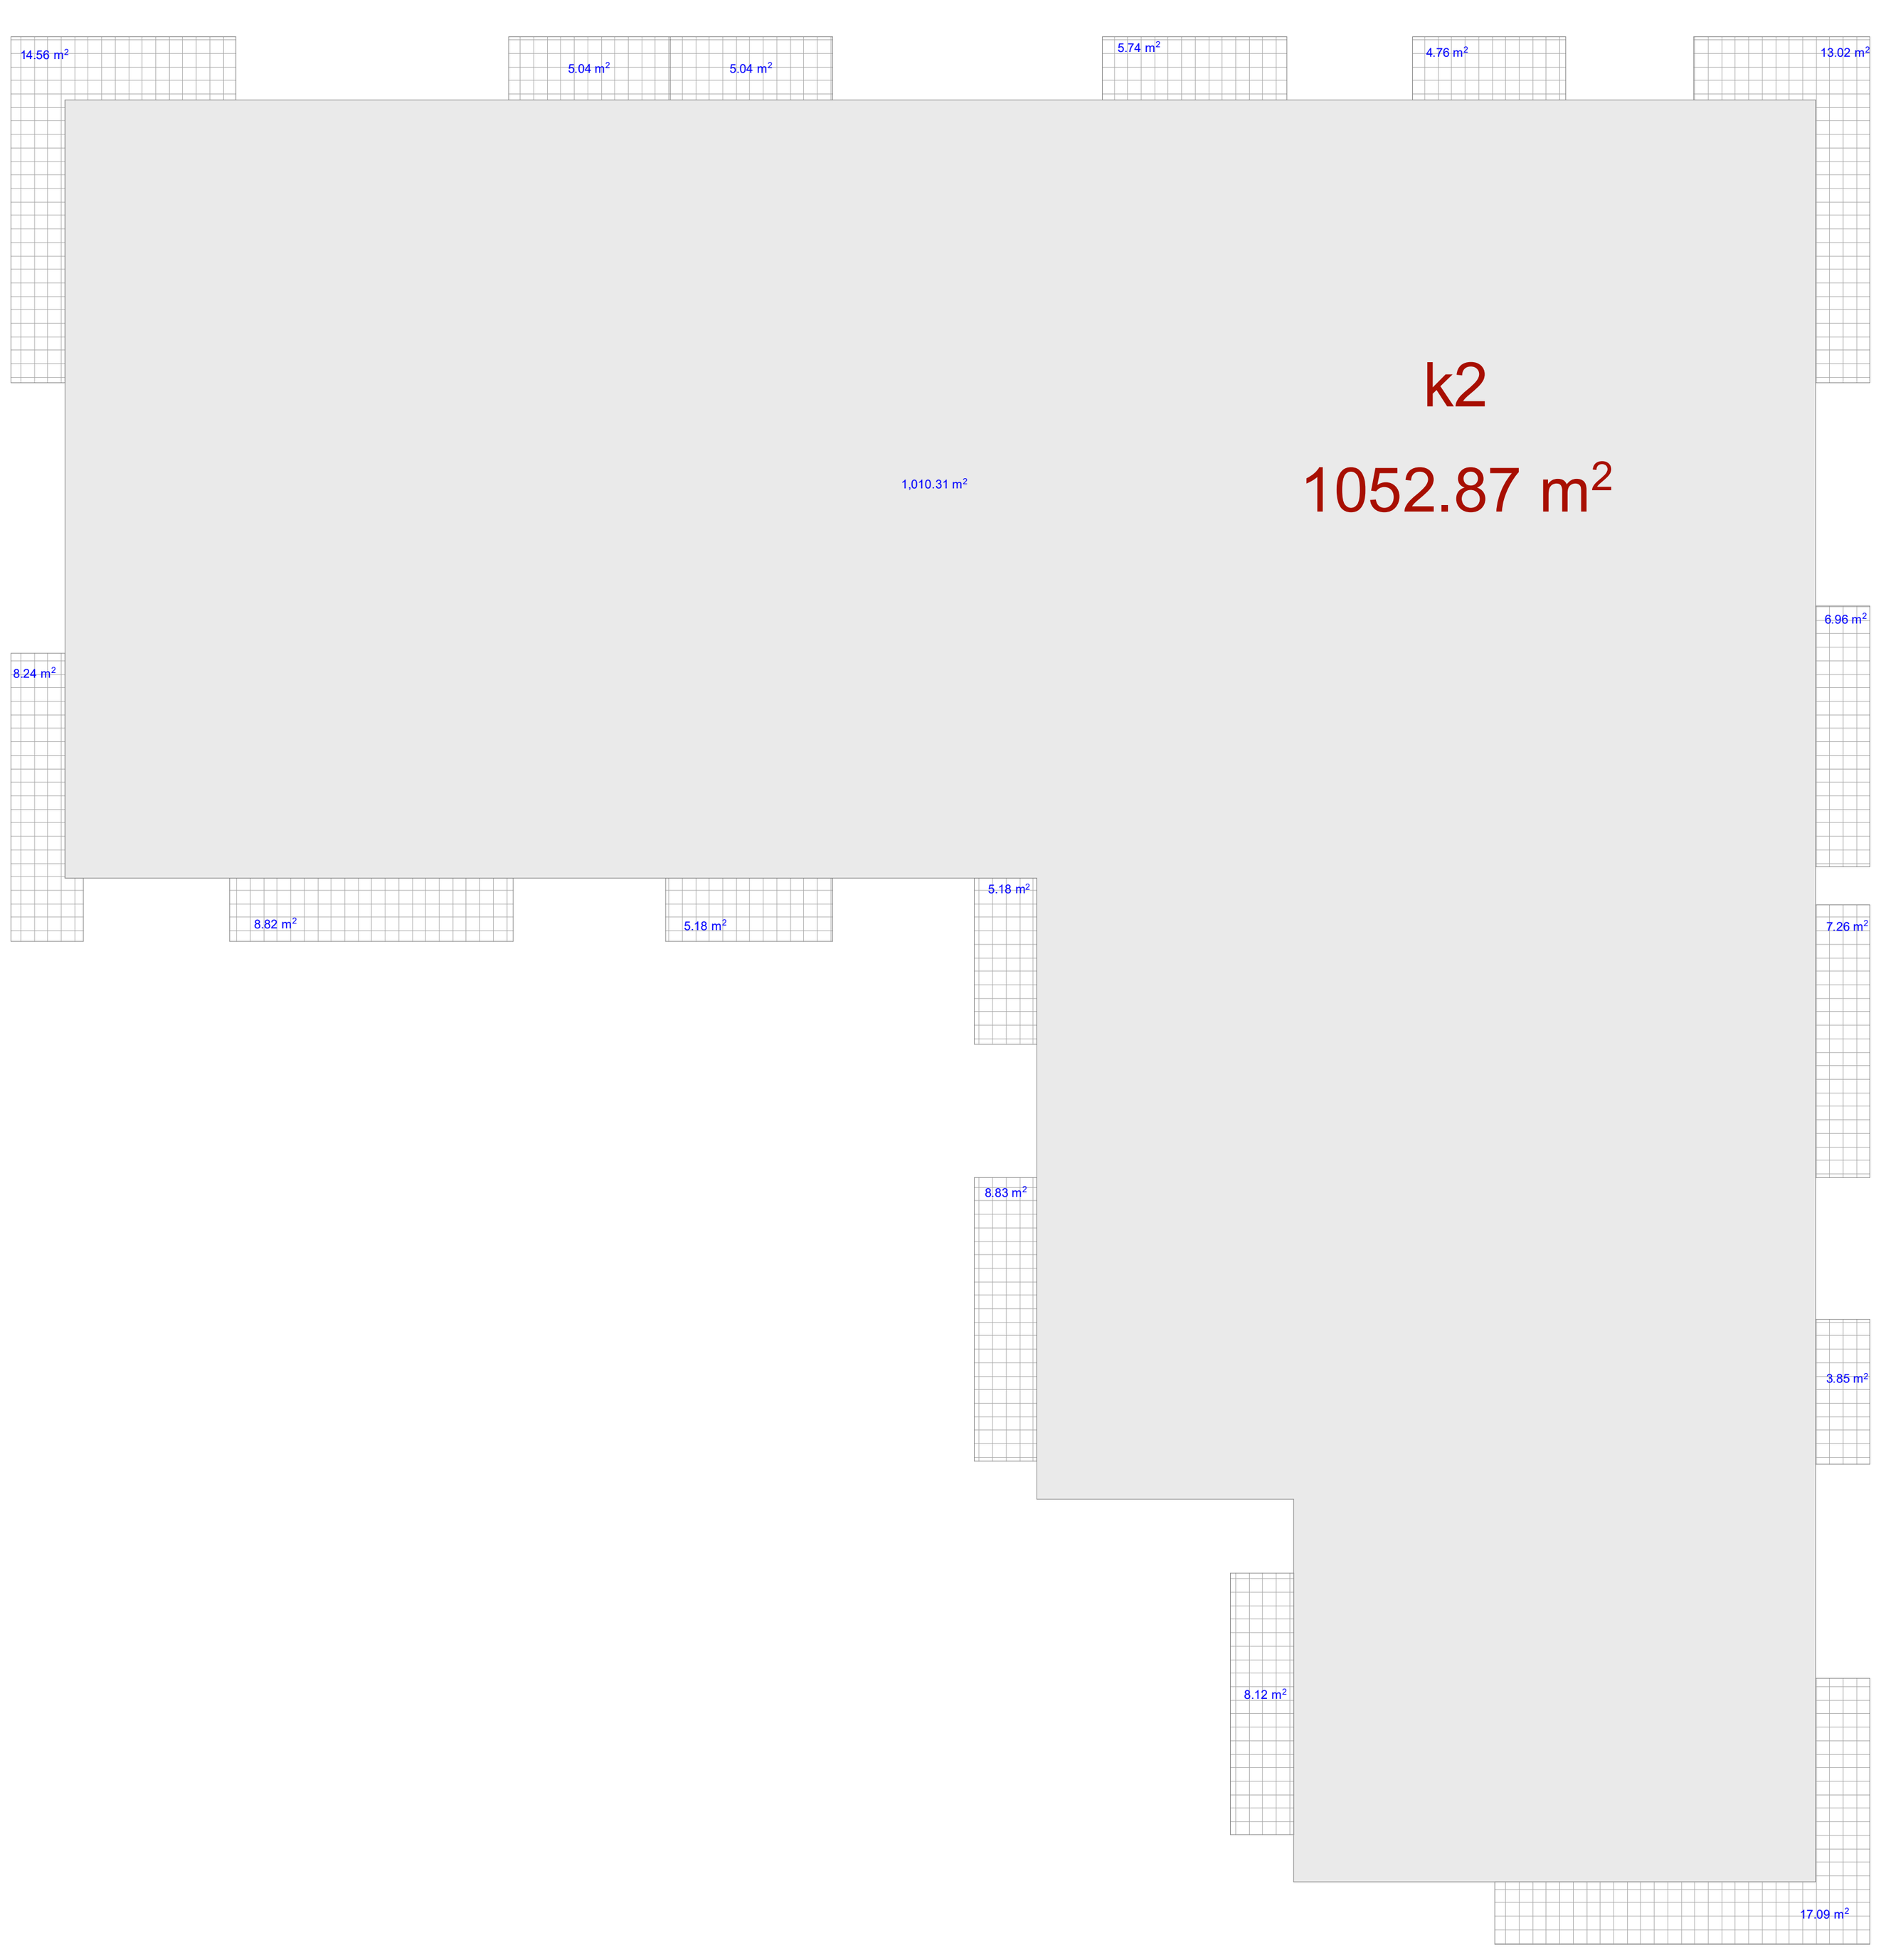

მრავალბინიანი შენობა

ექსპლიკაცია

გამოყენებული პირობითი აღნიშვნები

- საკადასტრო საზღვარი
- -3.30 ნიშნული გეგმაზე
- ჭრილის ხაზი
- კედლის ცეცხლმედეგობის ხარისხი 1 საათი
- კედლის ცეცხლმედეგობის ხარისხი 2 საათი
- გასასვლელამდე სავალი მანძილი
- მისაწვდომი სვლაგეზი
- +3.900 / +3.800 ნიშნული ჭრილზე, ფასადზე
- გაძლიერებული ბეტონის სტრუქტურული ელემენტები 2 სთ-იანი ხანძარმედეგობით (სვეტი, კოჭი, დიაფრაგმა, გადახურვის ფილა
- ბეტონის ბლოკის 200 იანი კედელი
- ბეტონის ბლოკის 100 იანი კედელი
- შახტის აღმნიშვნელი
- 1 ღერძის ხაზი
- L=11.8 m 10% პანდუსის ქანობის მაჩვენებელი
- სავაჭრო დაკავებულობა (ს3)
- საცხოვრებელი დაკავებულობა (სც-2)
- სასაწყობო დაკავებულობა (სწ-2)
- წარმოსახვითი ხაზი

ძირითადი გეგმა

შემსრულებელი

შპს "ლენდმარკ პროჯექტი"

ვაჟა-ფშაველას მე-2 კვარტალი, 11ბ, საქართველო თბილისი
ტელ:+995 032 222 00 88

ძირითადი შენიშვნები

პროექტი:

მრავალბინიანი შენობა
თბილისი, ვასო გოძიაშვილის 63

TITLE:

სართულის
გეგმა +37.60 ნიშნულზე

SEAL:	შეასრულა: დ.ცოტნიაშვილი	ხელმოწერა:
	შეამოწმა: ი.ჩირაძე	ხელმოწერა:
	თარიღი:	06.12.2021
	მასშტაბი:	
ნახაზის ნომ:	ფორმატი: A1	რევიზია: / სტადია: ს.პ

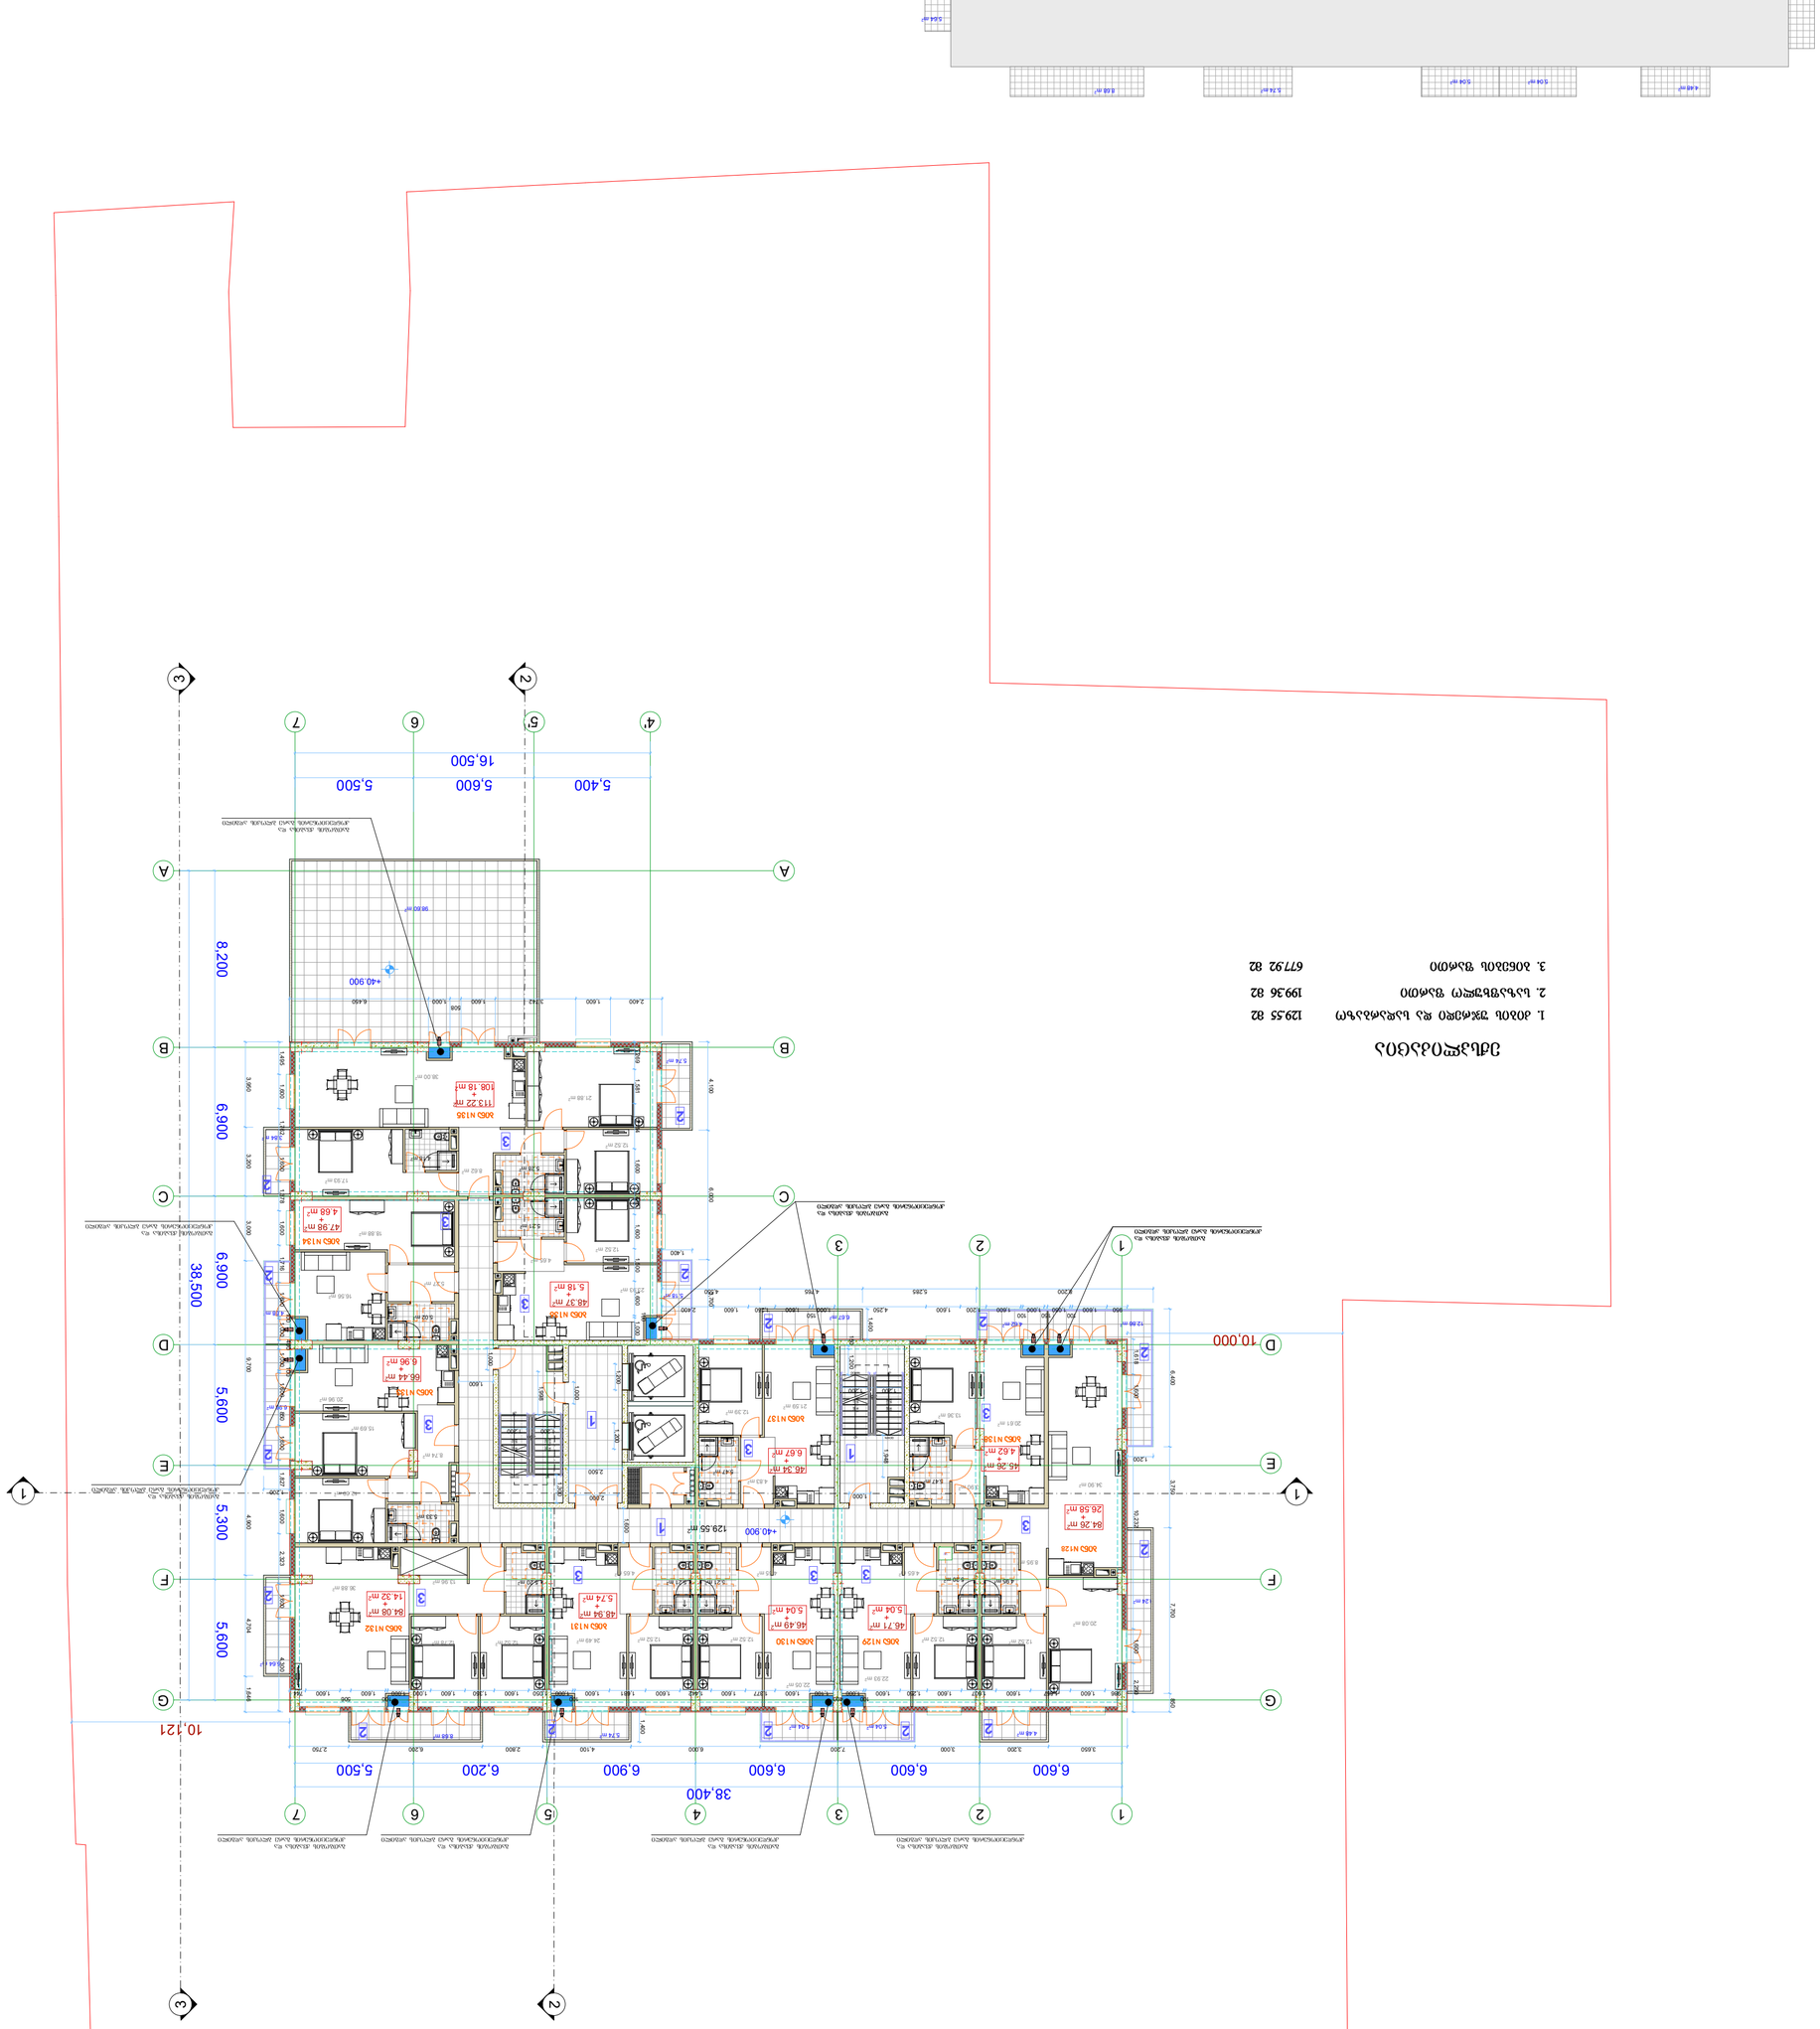
K2
943.35 m²
911.71 m²
5.64 m²
9.24 m²
4.48 m²
5.04 m²
5.04 m²
2.74 m²
6.68 m²
5.74 m²
12.86 m²
4.62 m²
6.82 m²
2.18 m²
4.66 m²
6.06 m²
5.74 m²
7.84 m²
16.500
5,500
5,600
5,400
38.400
6,900
6,200
6,600
6,600
6,600
5,500
10.121
38.500
8.200
6.900
5.600
5.300
5.600
10.000
+40.900
98.80 m²
129.55 m²
A
B
C
D
E
F
G
1
2
3
4'
5'
6
7
ЗАО N135
108.18 m²
+ 113.22 m²
ЗАО N134
4.68 m²
+ 47.98 m²
ЗАО N133
5.18 m²
+ 48.37 m²
ЗАО N132
14.32 m²
+ 64.08 m²
ЗАО N131
5.74 m²
+ 48.94 m²
ЗАО N130
5.04 m²
+ 46.49 m²
ЗАО N129
5.04 m²
+ 46.71 m²
ЗАО N128
26.58 m²
+ 84.26 m²
ЗАО N138
4.62 m²
+ 46.26 m²
ЗАО N137
6.67 m²
+ 46.34 m²
ЗАО N136
6.96 m²
+ 65.44 m²




















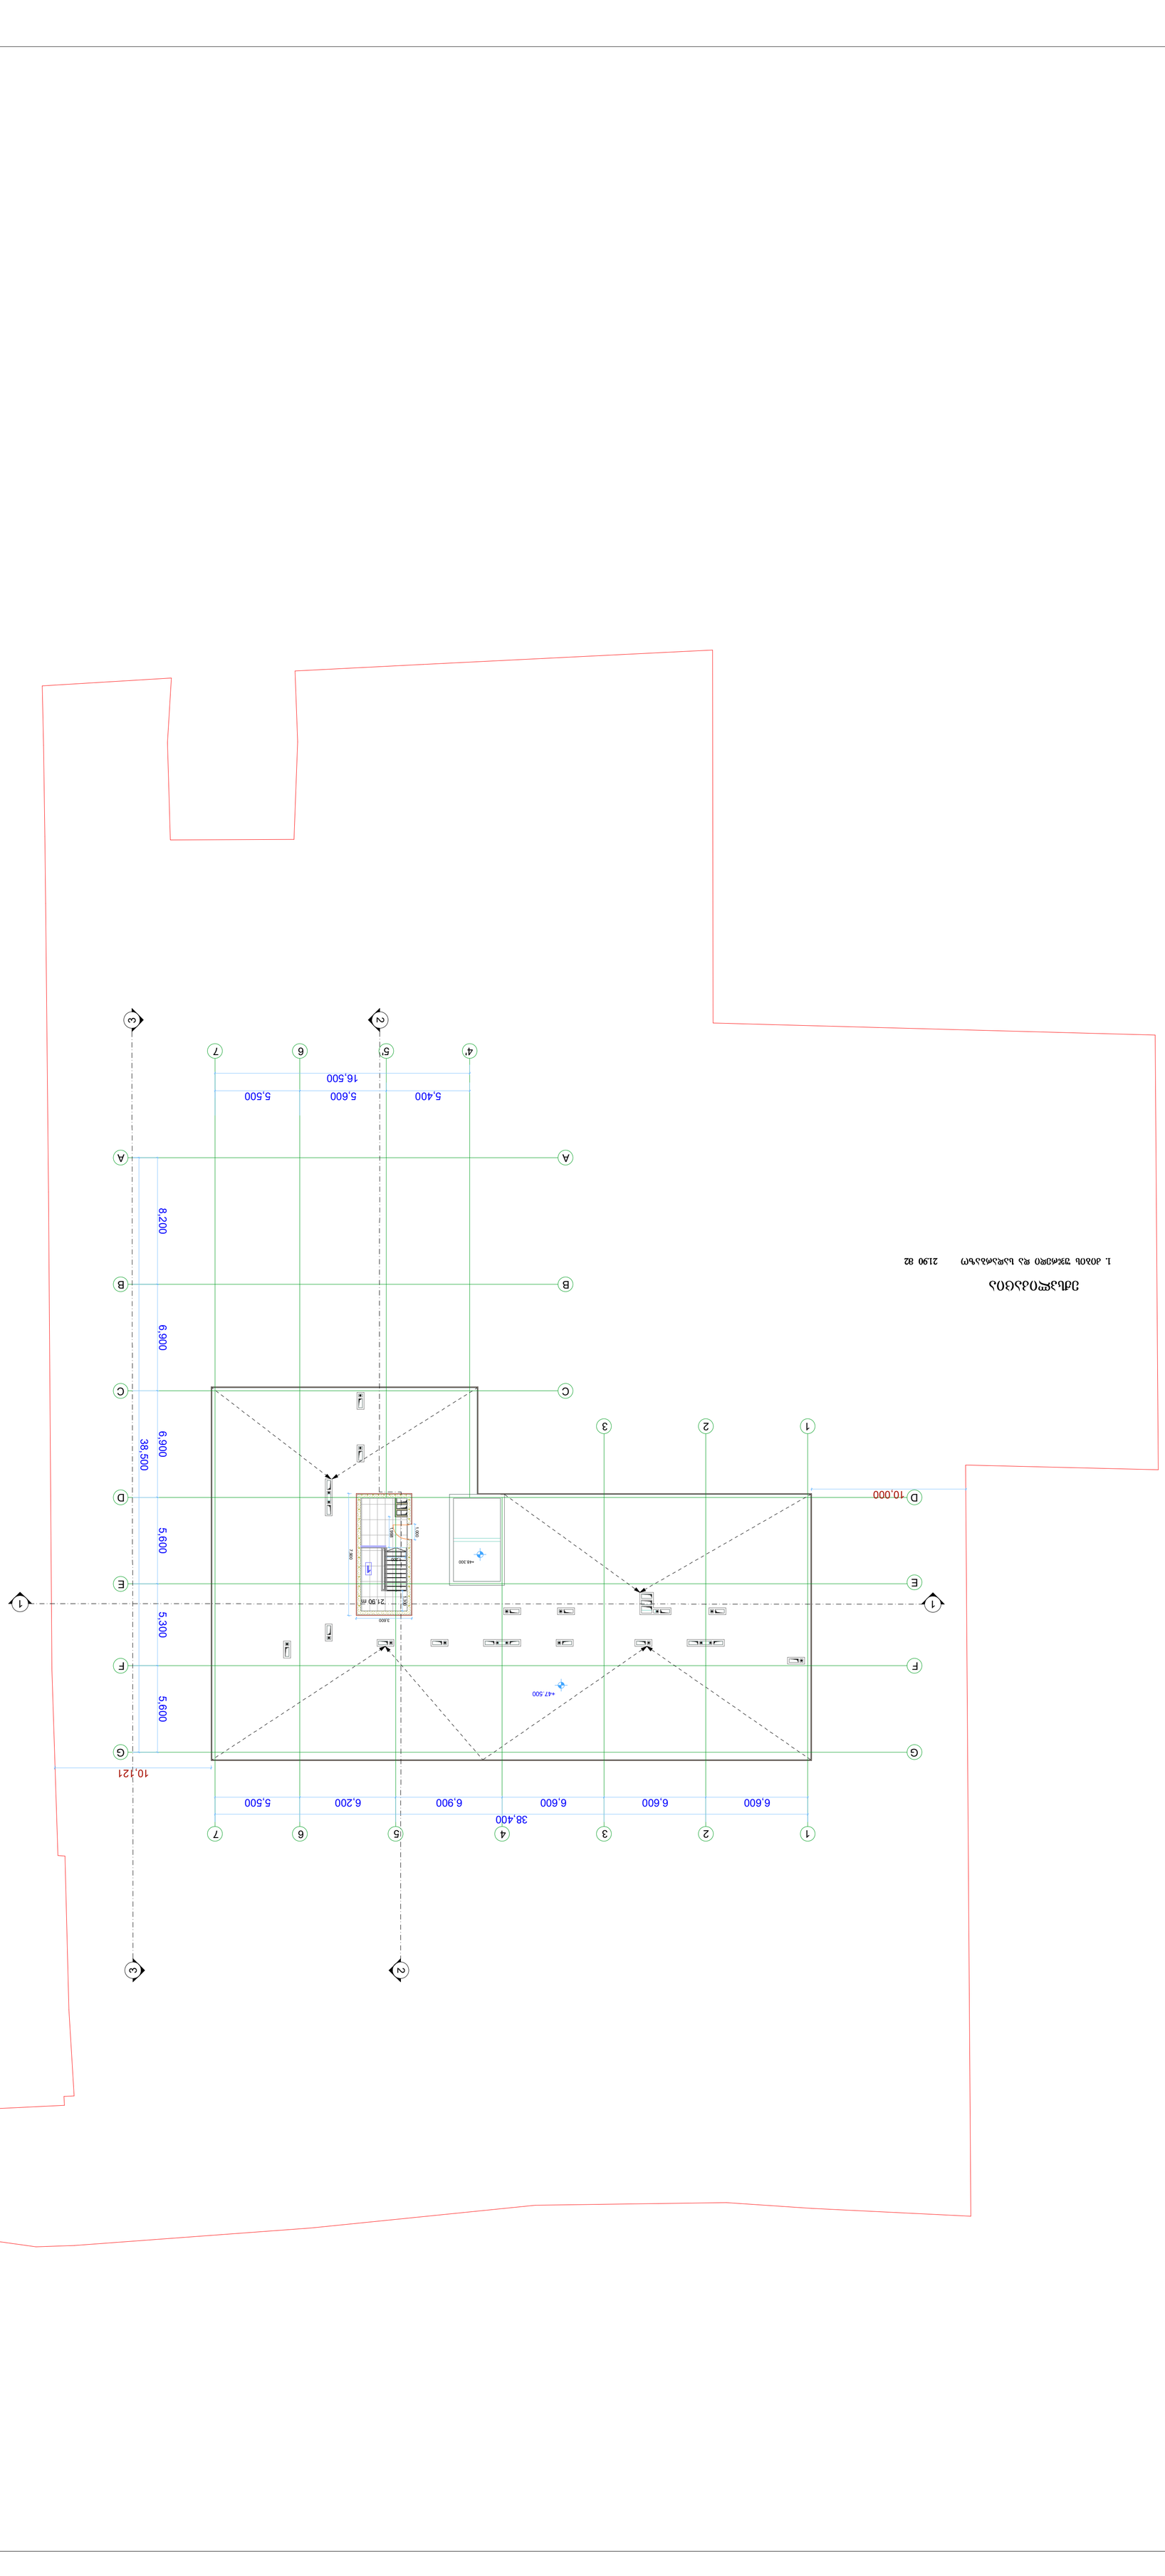


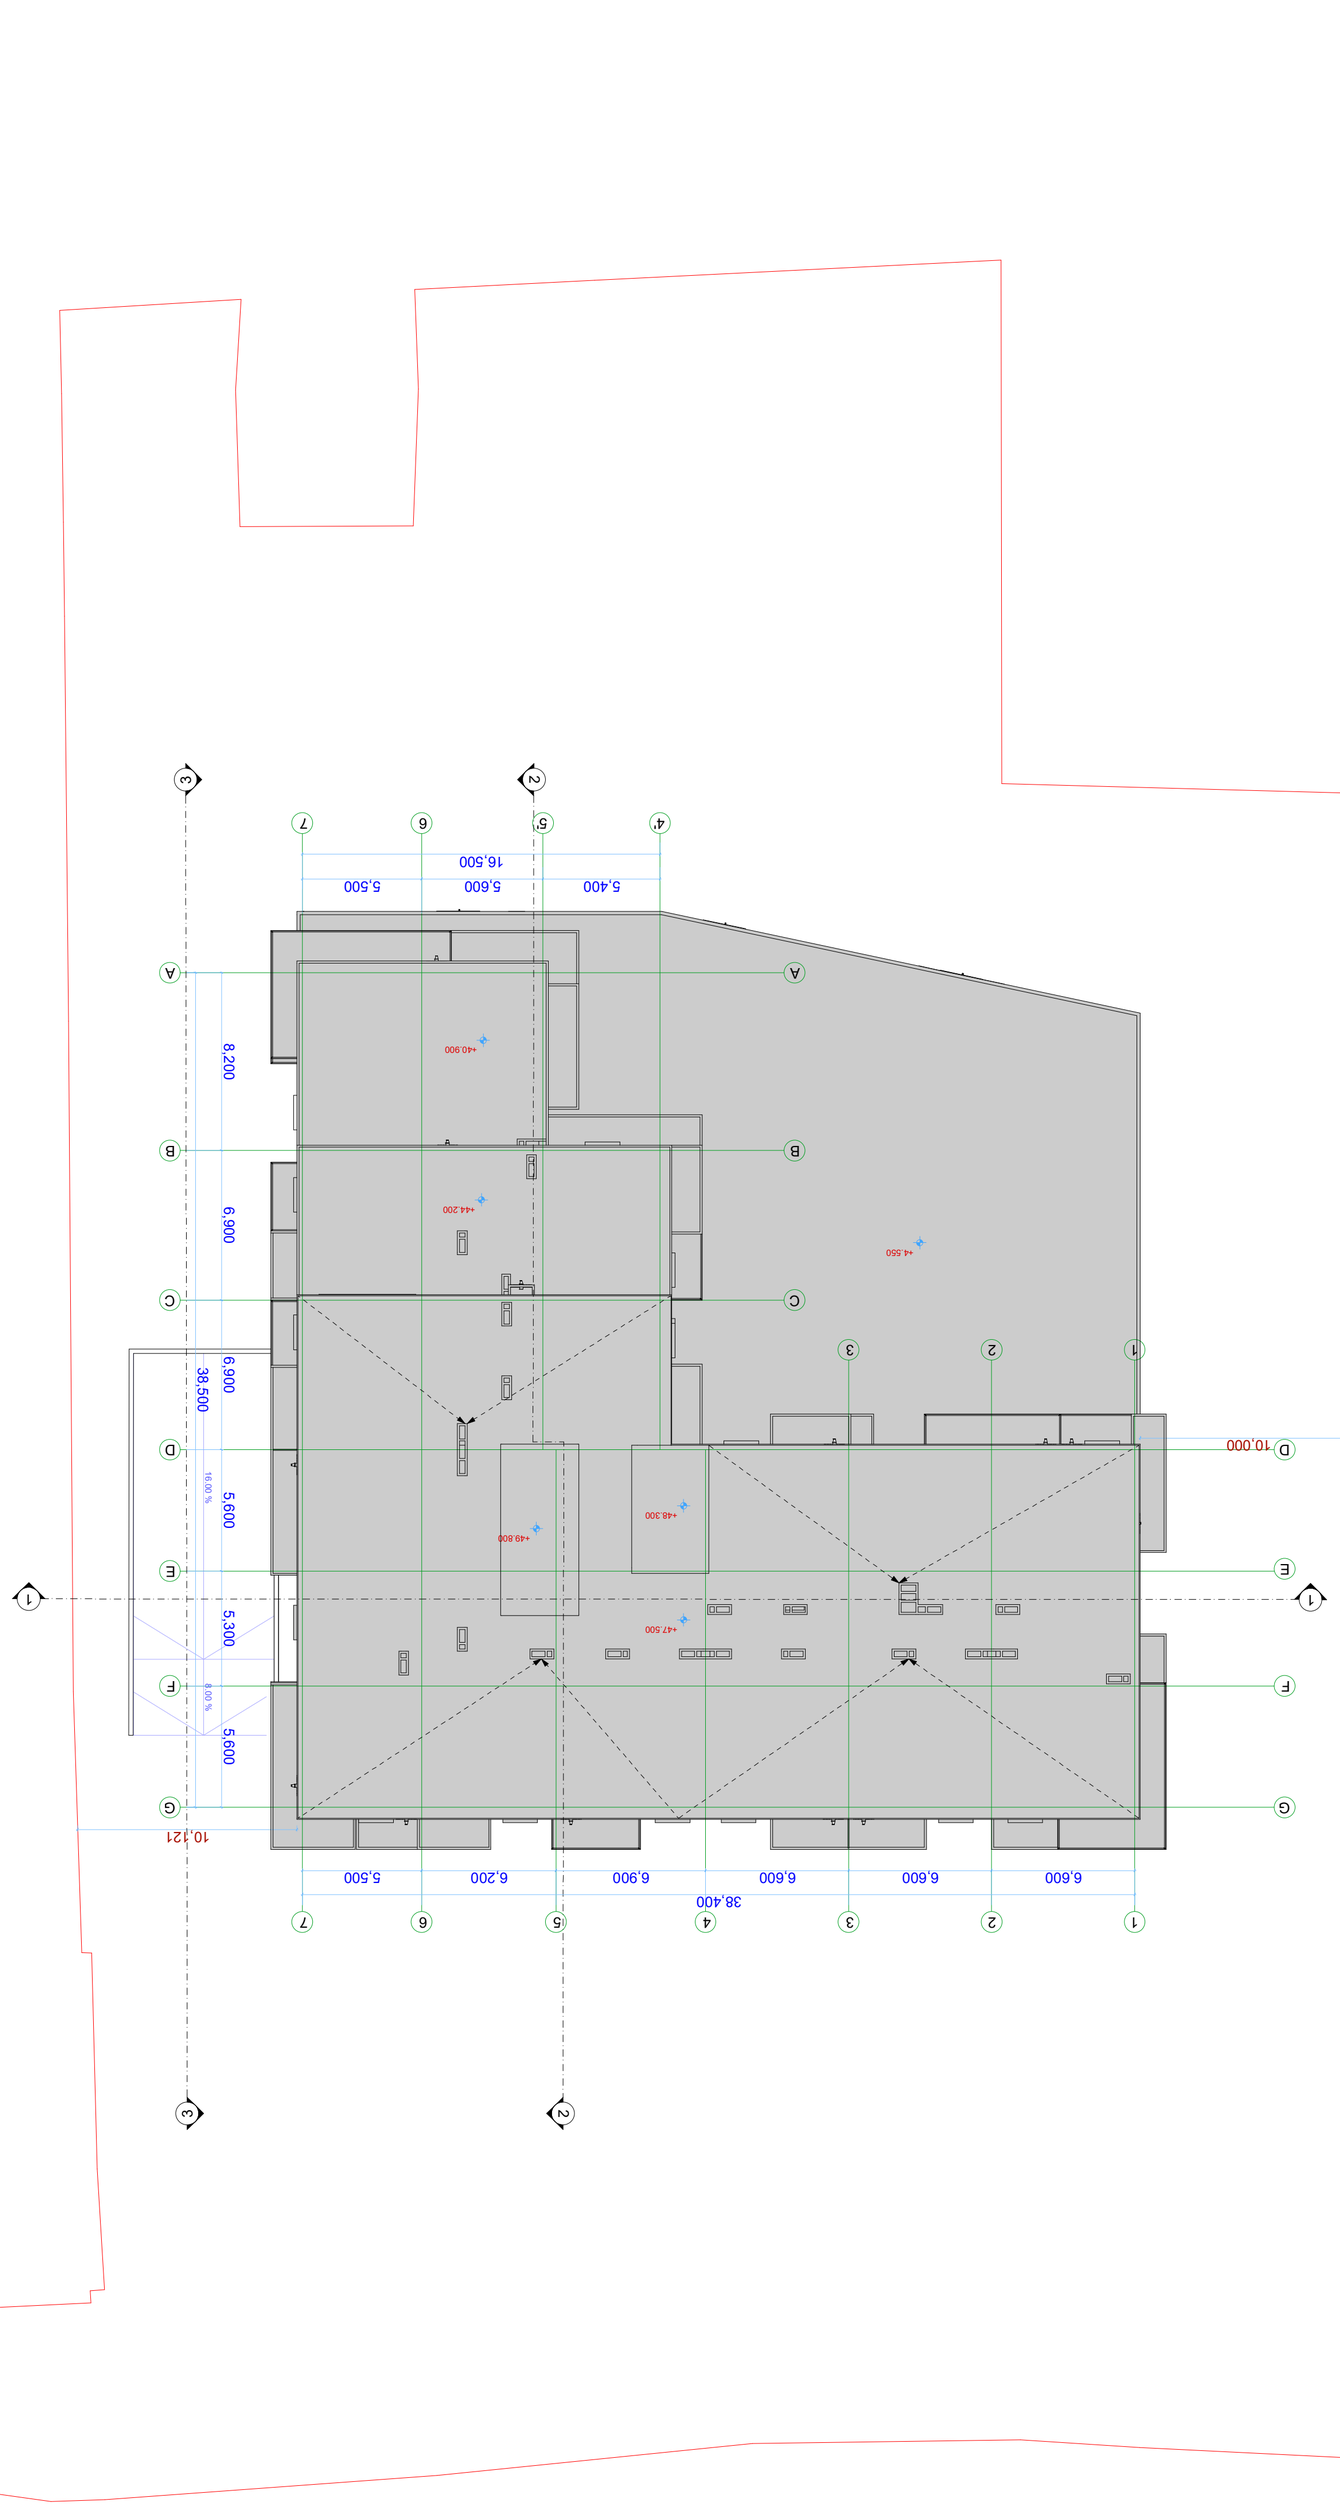


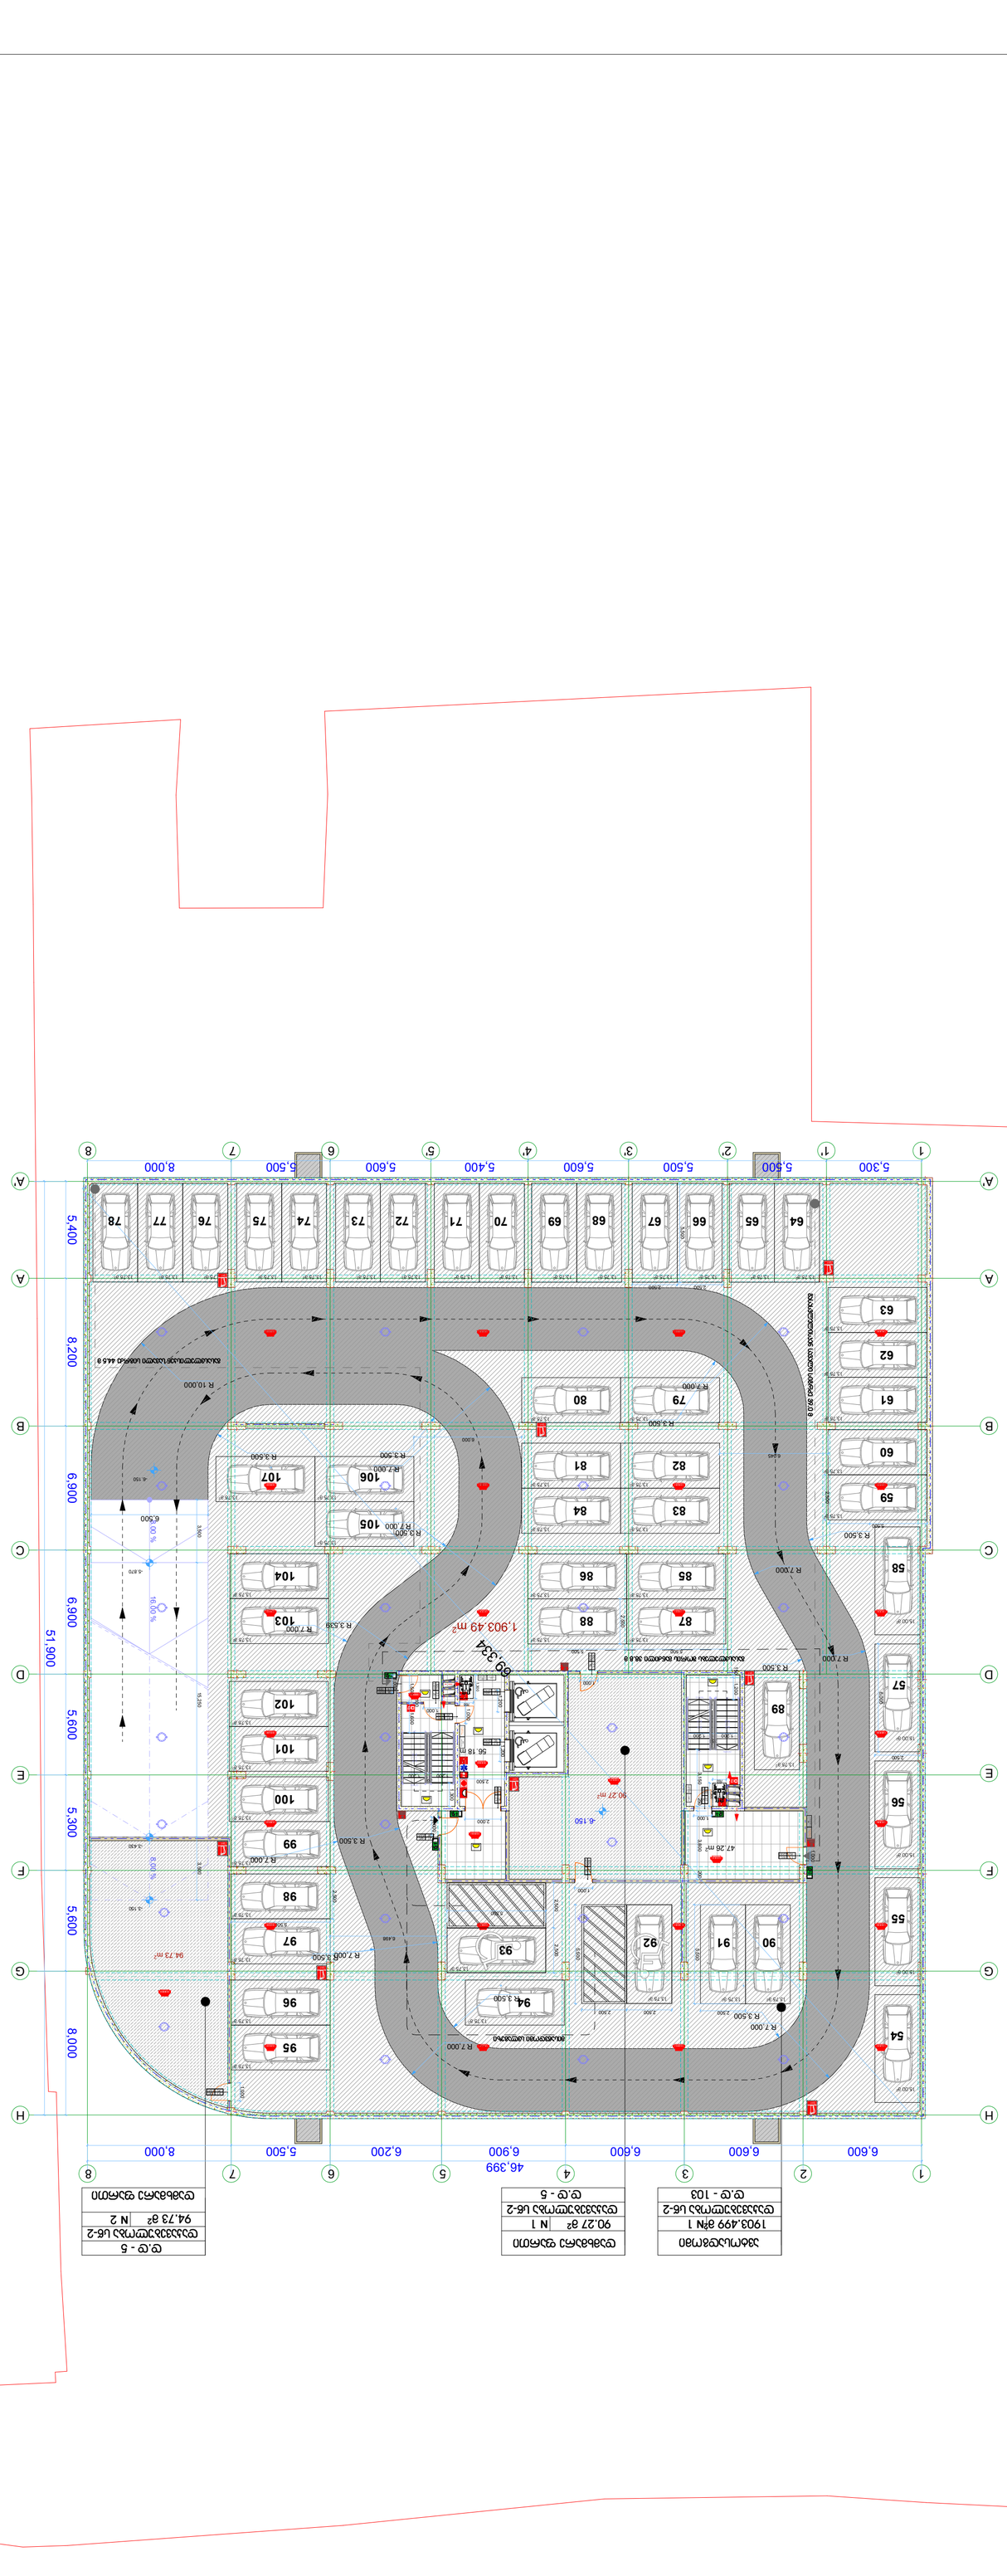

1903.499 m² N 1	90.27 m²	89.32A
1 - 103	104 - 5	5 - 1

94.73 m² N 2	47.26 m²
1 - 5	5 - 1







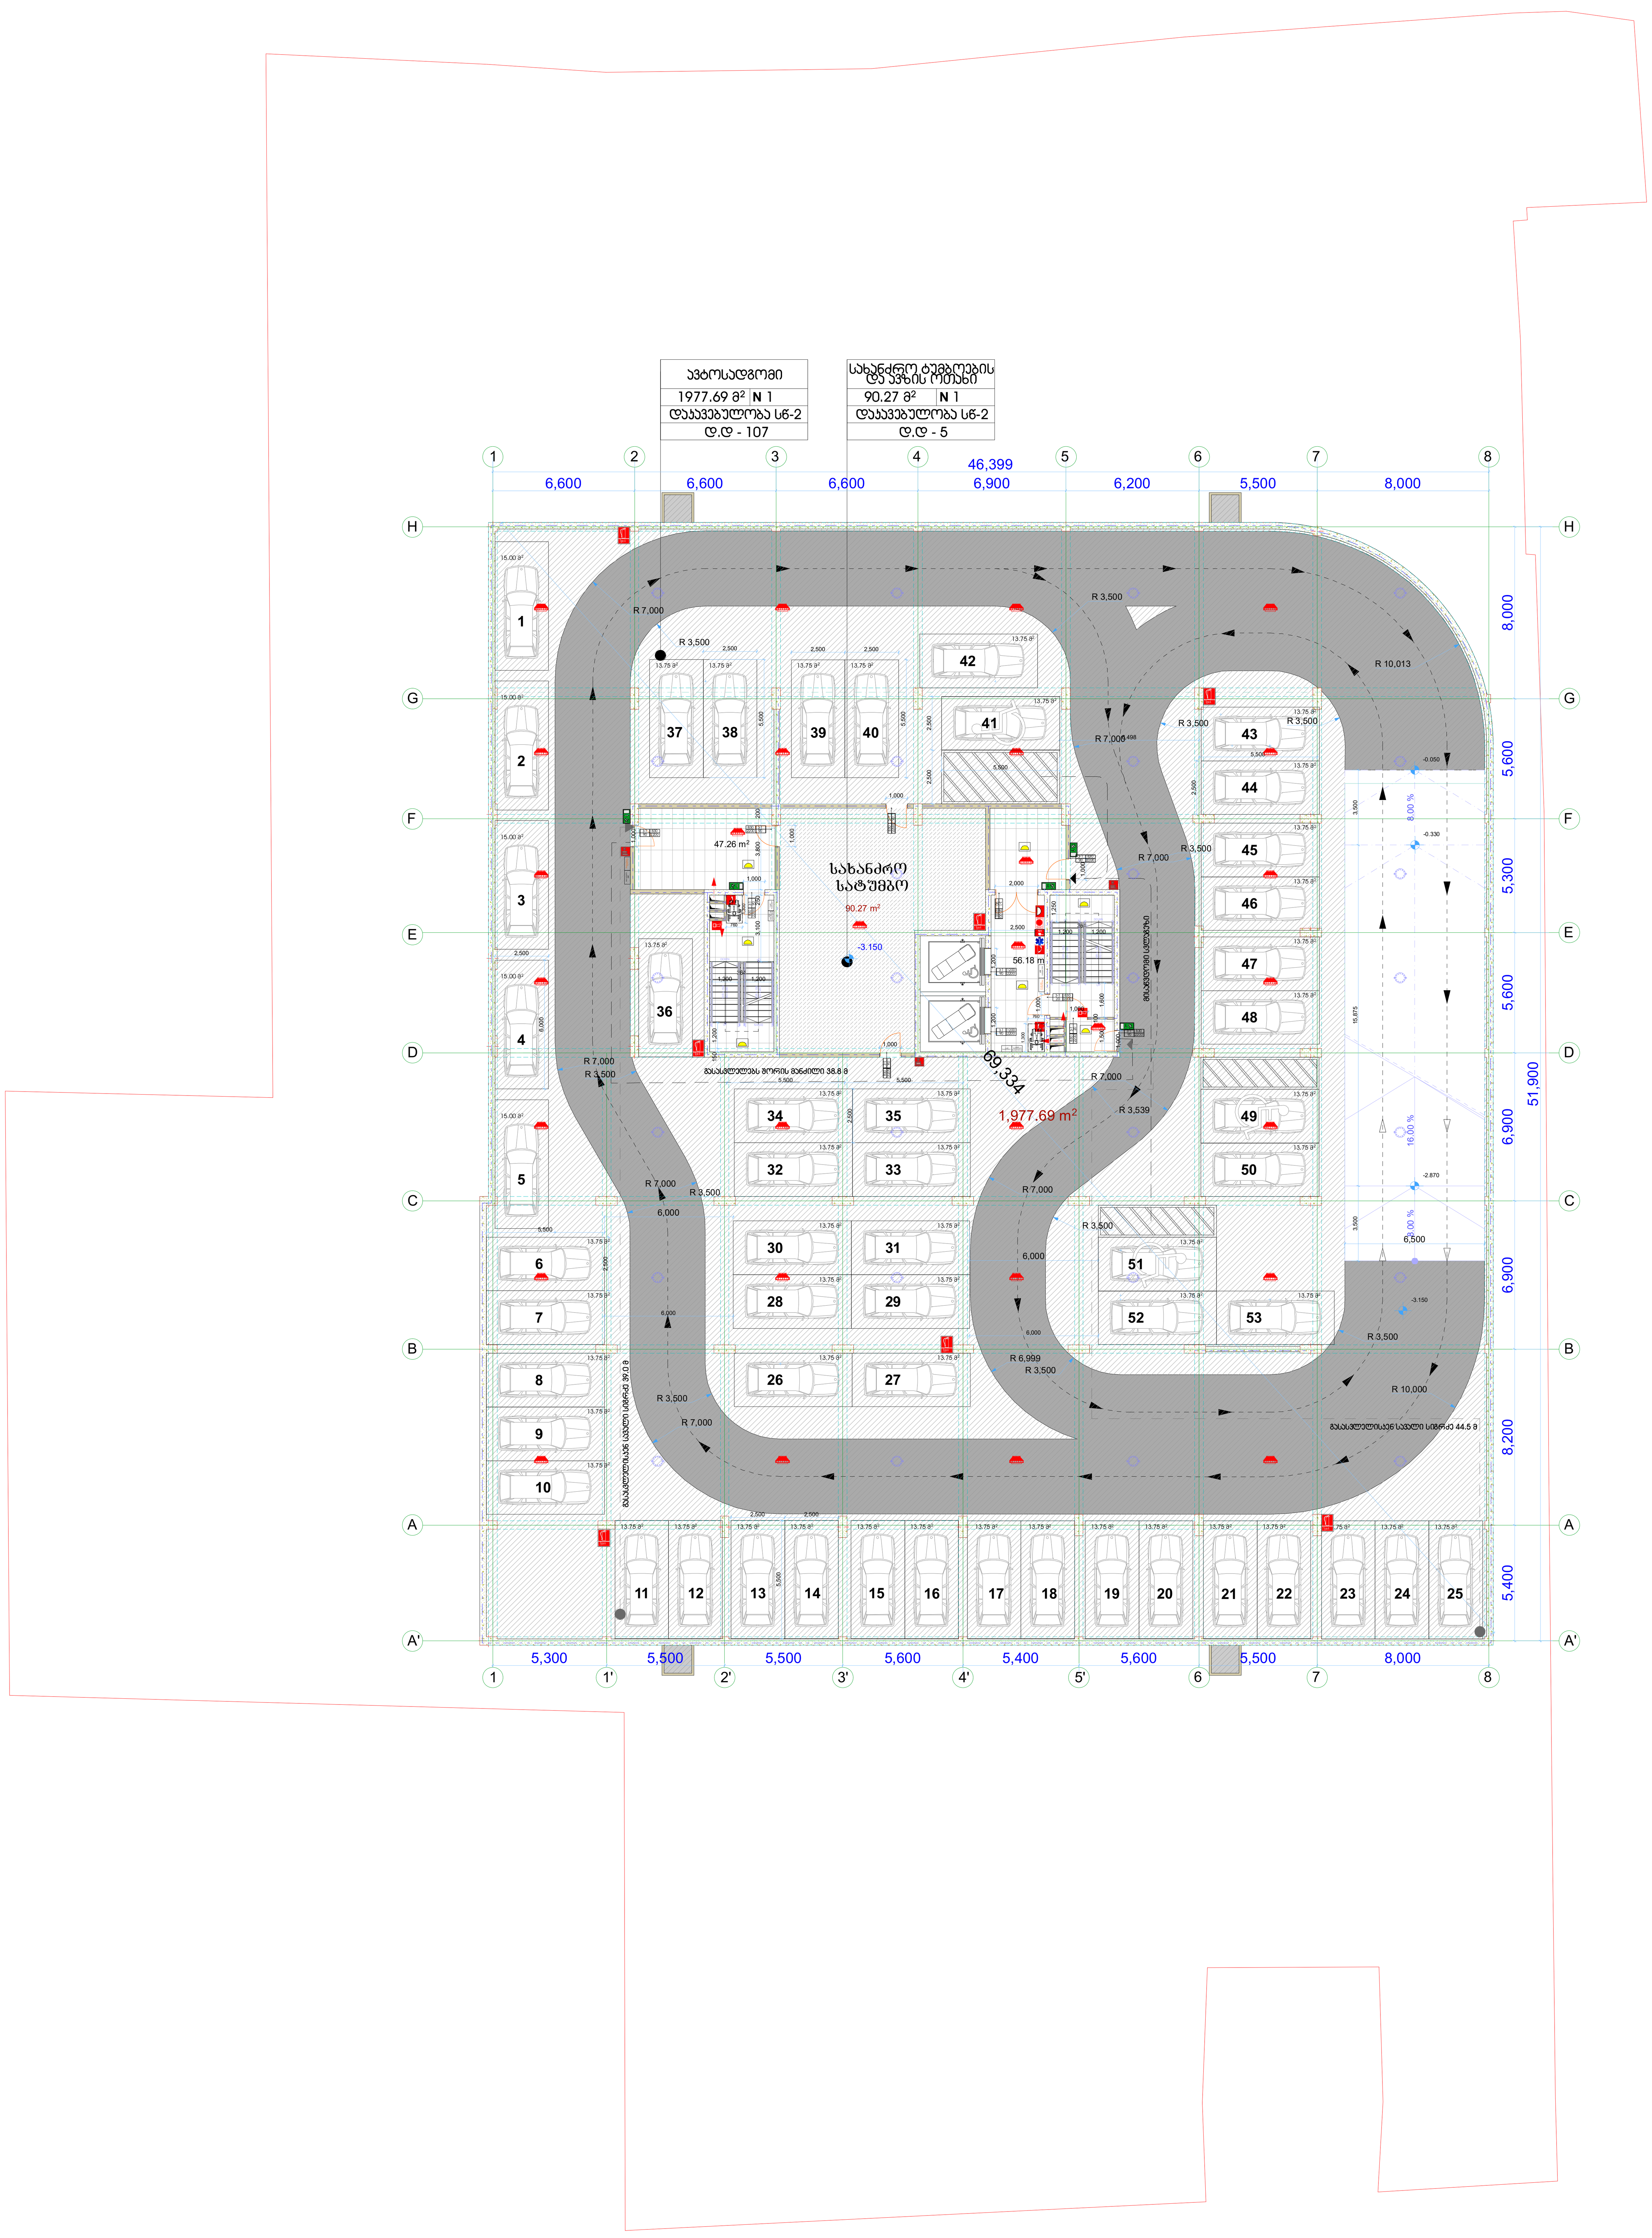

მრავალბინიანი შენობა

ექსპლიკაცია

გამოყენებული პირობითი აღნიშვნები

	საკადასტრო საზღვარი
-3.30	ნიშნული გეგმაზე
1	ჭრილის ხაზი
	კედლის ცეცხლმედეგობის ხარისხი 1 საათი
	კედლის ცეცხლმედეგობის ხარისხი 2 საათი
	გასასვლელამდე სავალი მანძილი
	მისაწვდომი სვლაგეზი
+3.900 / +3.800	ნიშნული ჭრილზე, ფასადზე
	გაძლიერებული ბეტონის სტრუქტურული ელემენტები 2 სთ-იანი ხანძარმედეგობით (სვეტი, კოჭი, დიაფრაგმა, გადახურვის ფილა)
	ბეტონის ბლოკის 200 იანი კედელი
	ბეტონის ბლოკის 100 იანი კედელი
	შახტის აღმნიშვნელი
1	ღერძის ხაზი
L=11.8 m 10%	პანდუსის ქანობის მაჩვენებელი
	სავაჭრო დაკავებულობა (ს3)
	საცხოვრებელი დაკავებულობა (სც-2)
	სასაწყობო დაკავებულობა (სწ-2)
	წარმოსახვითი ხაზი

ძირითადი გეგმა

შემსრულებელი

შპს "ლენდმარკ პროჯექტი"

ვაჟა-ფშაველას მე-2 კვარტალი. 11ბ, საქართველო თბილისი
ტელ:+995 032 222 00 88

ძირითადი შენიშვნები

პროექტი:

მრავალბინიანი შენობა
თბილისი, პასო გოქიაშვილის 63

TITLE:

სართულის
გეგმა -3.15 ნიშნულზე

SEAL:	შეასრულა:	ხელმოწერა:
	შეამოწმა:	ხელმოწერა:
	თარიღი:	06.12.2021
	მასშტაბი:	

ნახაზის ნომ:	ფორმატი:	რევიზია:	სადაც:
	A1		ს.პ

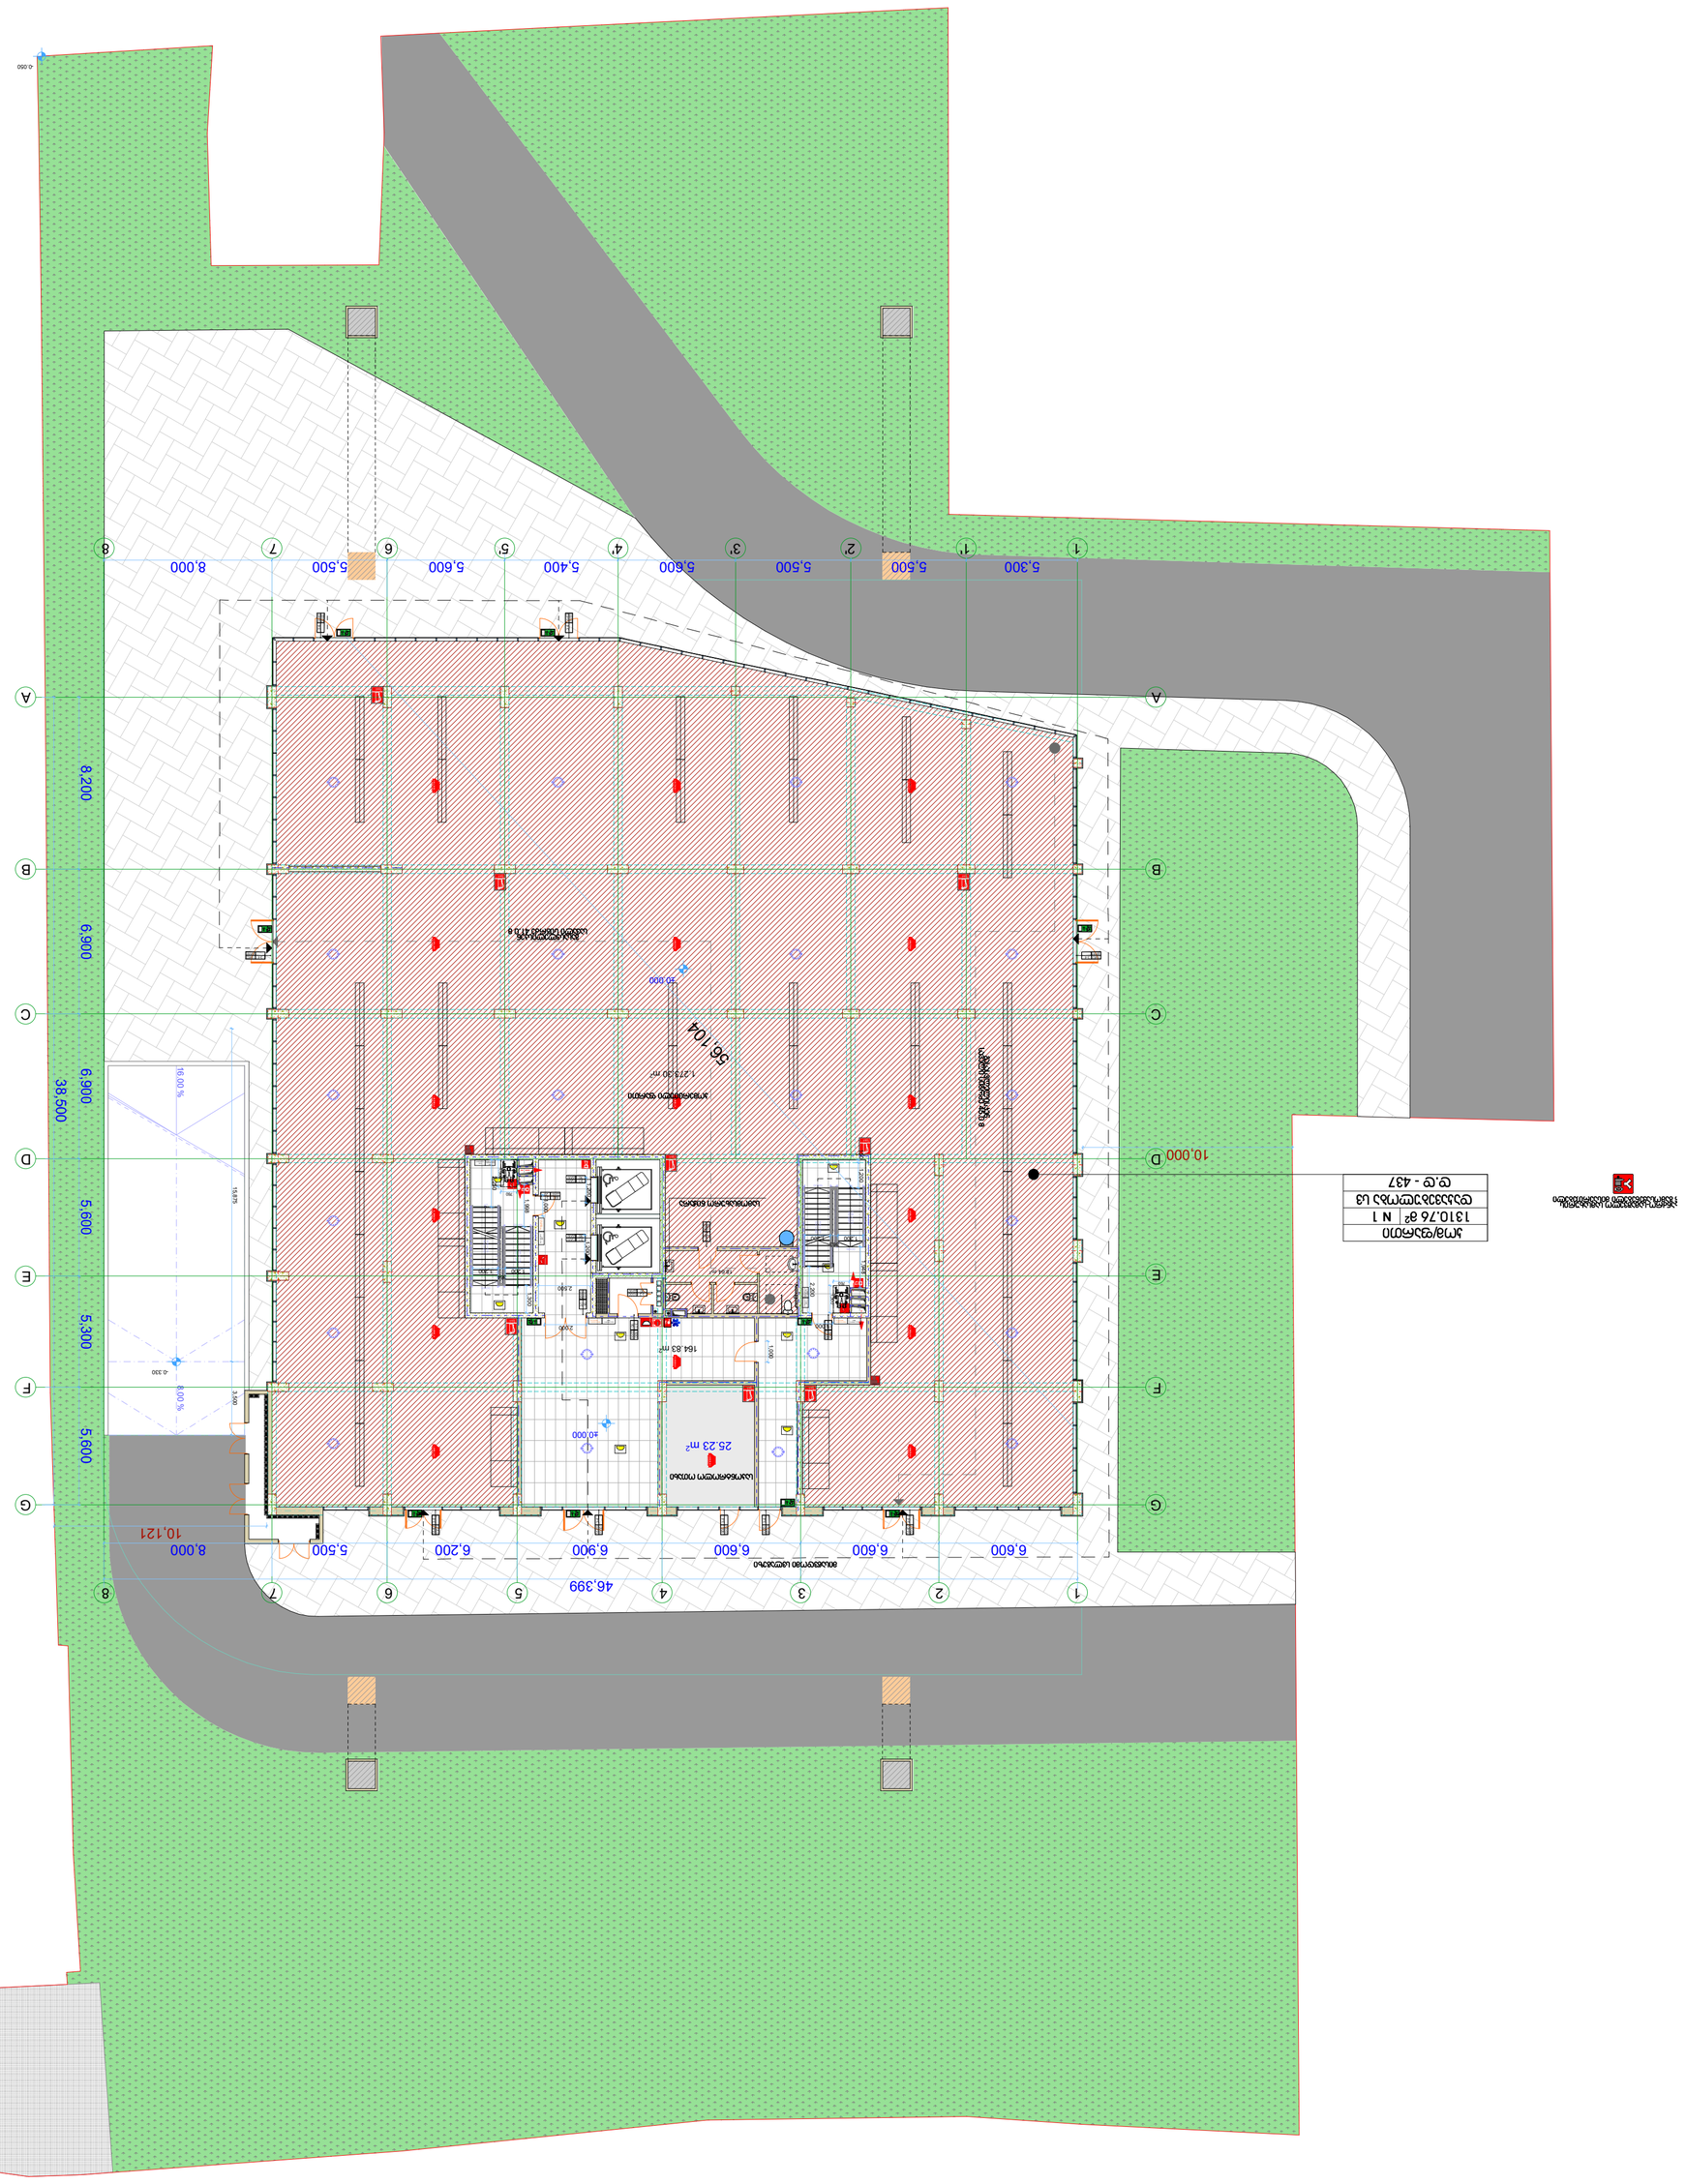



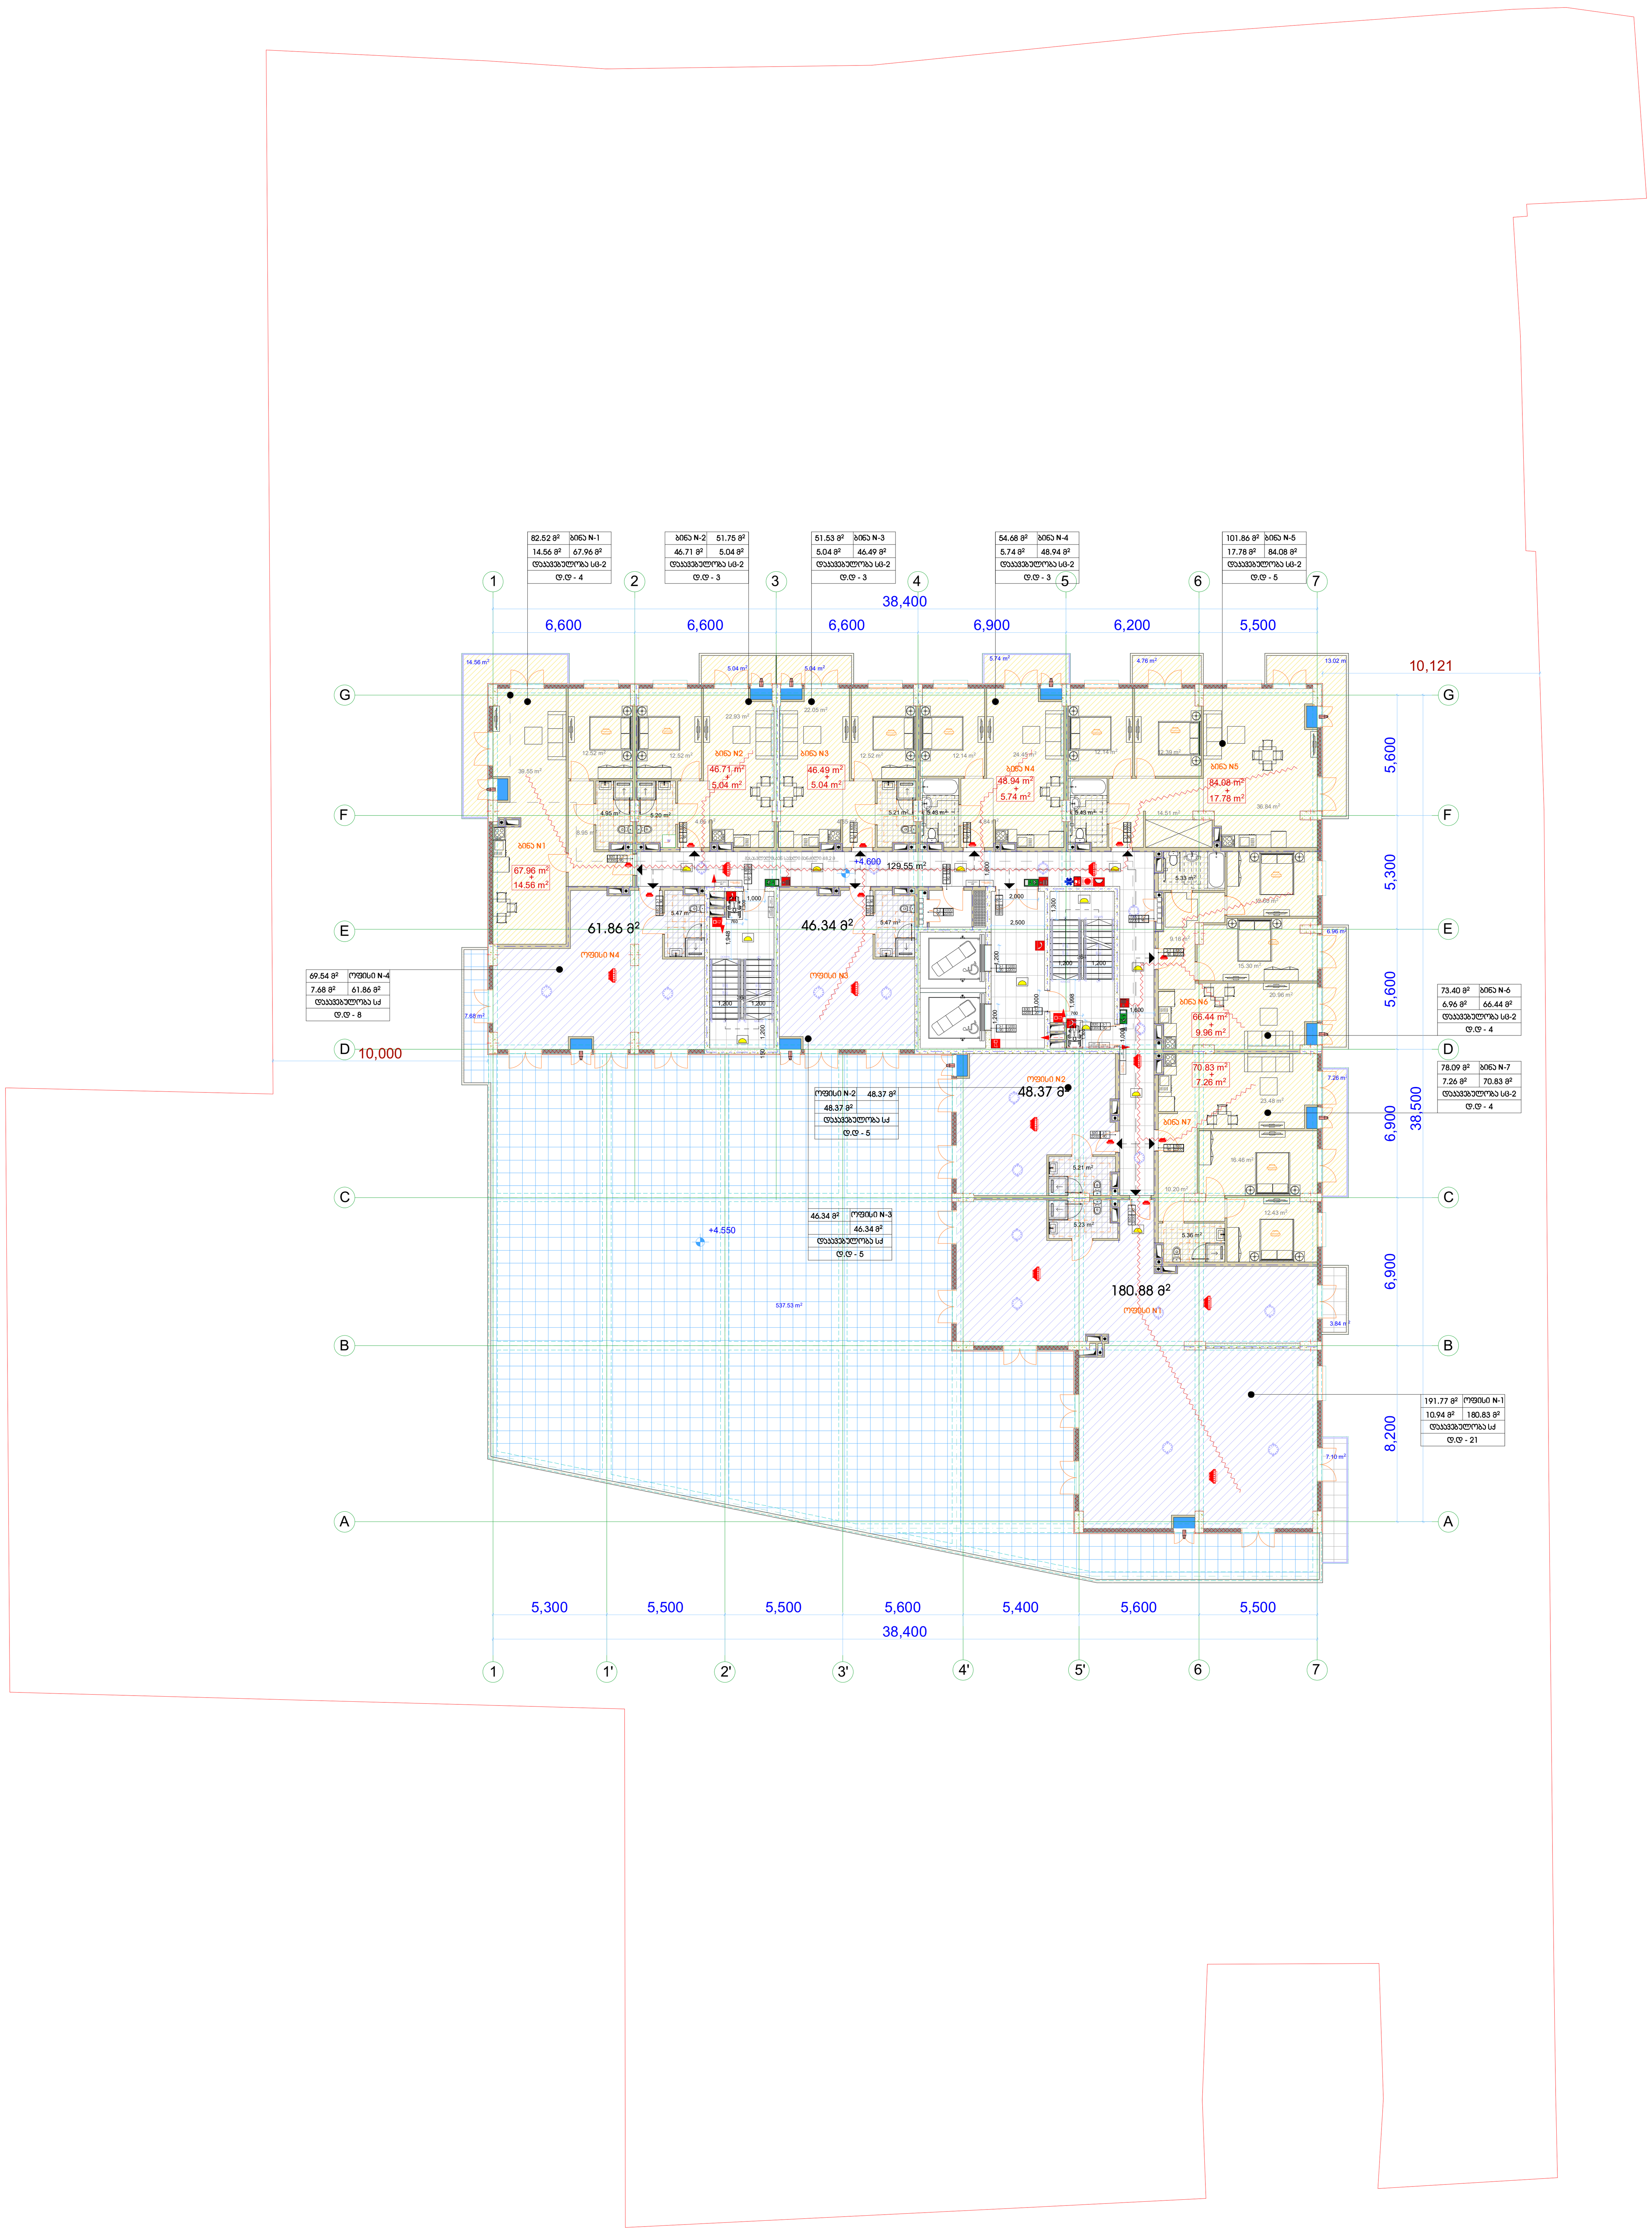

მრავალბინიანი შენობა

ექსპლიკაცია

გამოყენებული პირობითი აღნიშვნები

	საკადასტრო საზღვარი
-3.30	ნიშნული გეგმაზე
1	ჭრილის ხაზი
	კედლის ცეცხლმედეგობის ხარისხი 1 საათი
	კედლის ცეცხლმედეგობის ხარისხი 2 საათი
	გასასვლელამდე საველი მანძილი
	მისაწვდომი სვლაგზი
+3.900 / +3.800	ნიშნული ჭრილზე, ფასადზე
	გაძლიერებული ბეტონის სტრუქტურული ელემენტები 2 სთ-იანი ხანძარმედეგობით (სვეტი, კოჭი, დიაფრაგმა, გადახურვის ფილა)
	ბეტონის ბლოკის 200 იანი კედელი
	ბეტონის ბლოკის 100 იანი კედელი
	შახტის აღმნიშვნელი
1	ღერძის ხაზი
L=11.8 m 10%	პანდუსის ქანობის მაჩვენებელი
	სავაჭრო დაავადებულობა (ს3)
	საცხოვრებელი დაავადებულობა (სც-2)
	სასაწყობო დაავადებულობა (სწ-2)
	წარმოსახვითი ხაზი

ძირითადი გეგმა

შემსრულებელი

შპს "ლენდმარკ პროჯექტი"

ვაჟა-ფშაველას მე-2 კვარტალი. 11ბ, საქართველო თბილისი
ტელ:+995 032 222 00 88

ძირითადი შენიშვნები

პროექტი:

მრავალბინიანი შენობა
თბილისი, ვასო გოძიაშვილის 63

TITLE:

სართულის
გეგმა +4.60 ნიშნულზე

SEAL:	შეასრულა:	ხელმოწერა:
	შეამოწმა:	ხელმოწერა:
	თარიღი:	06.12.2021
	მასშტაბი:	
ნახაზის ნომ:	ფორმატი: A1	რევიზია:	სადგ: ს.3

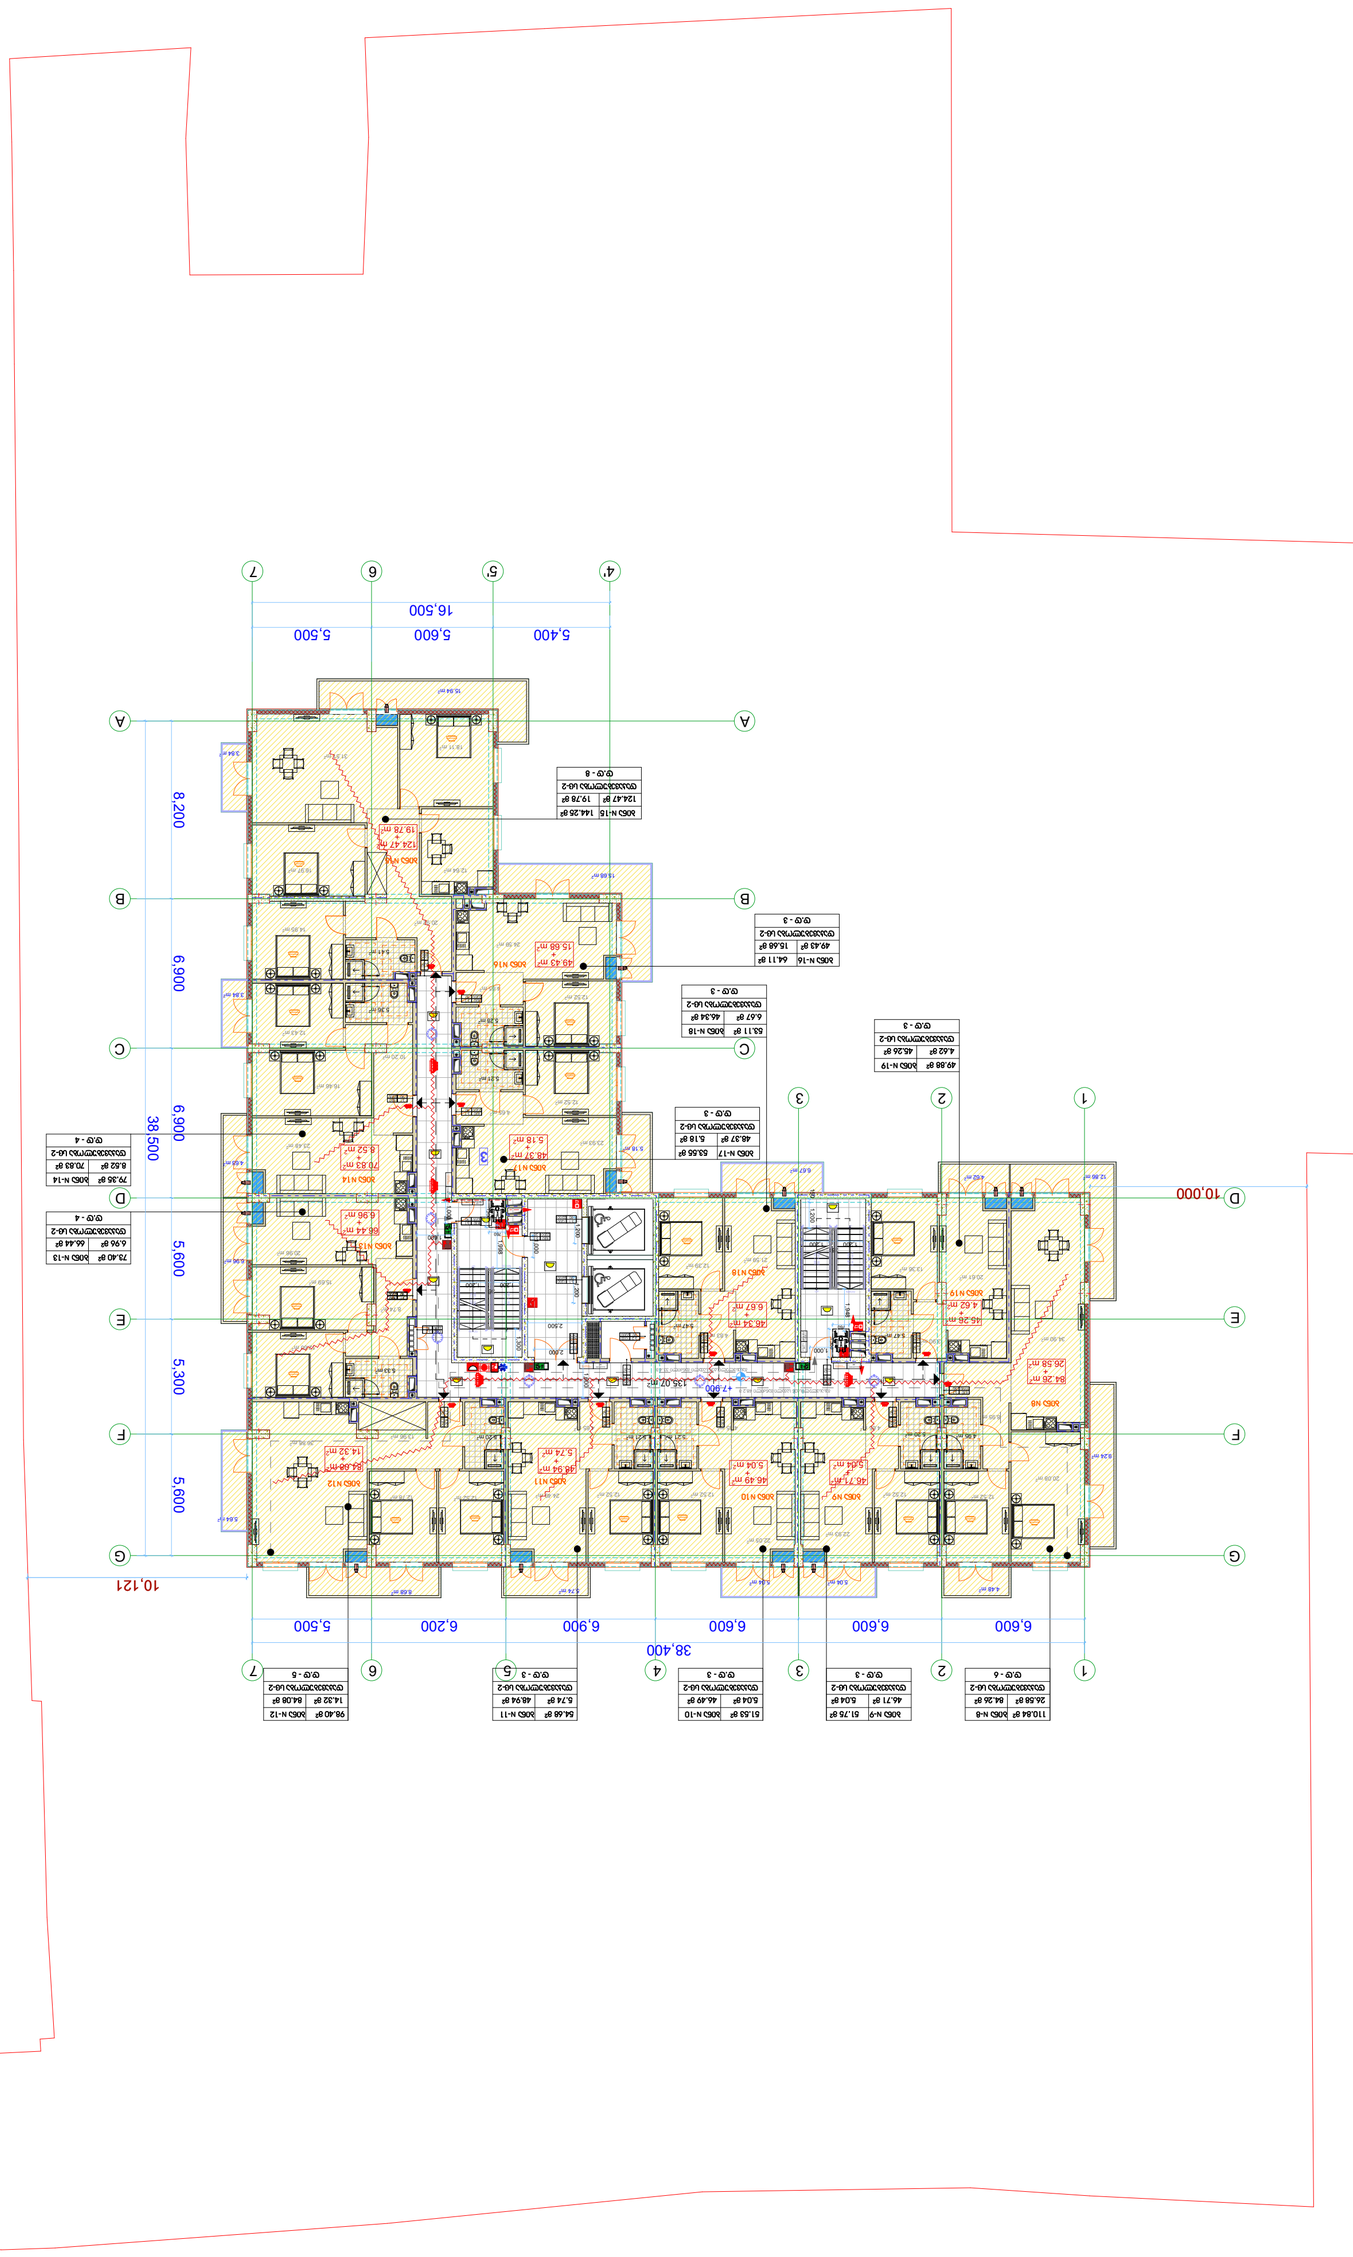















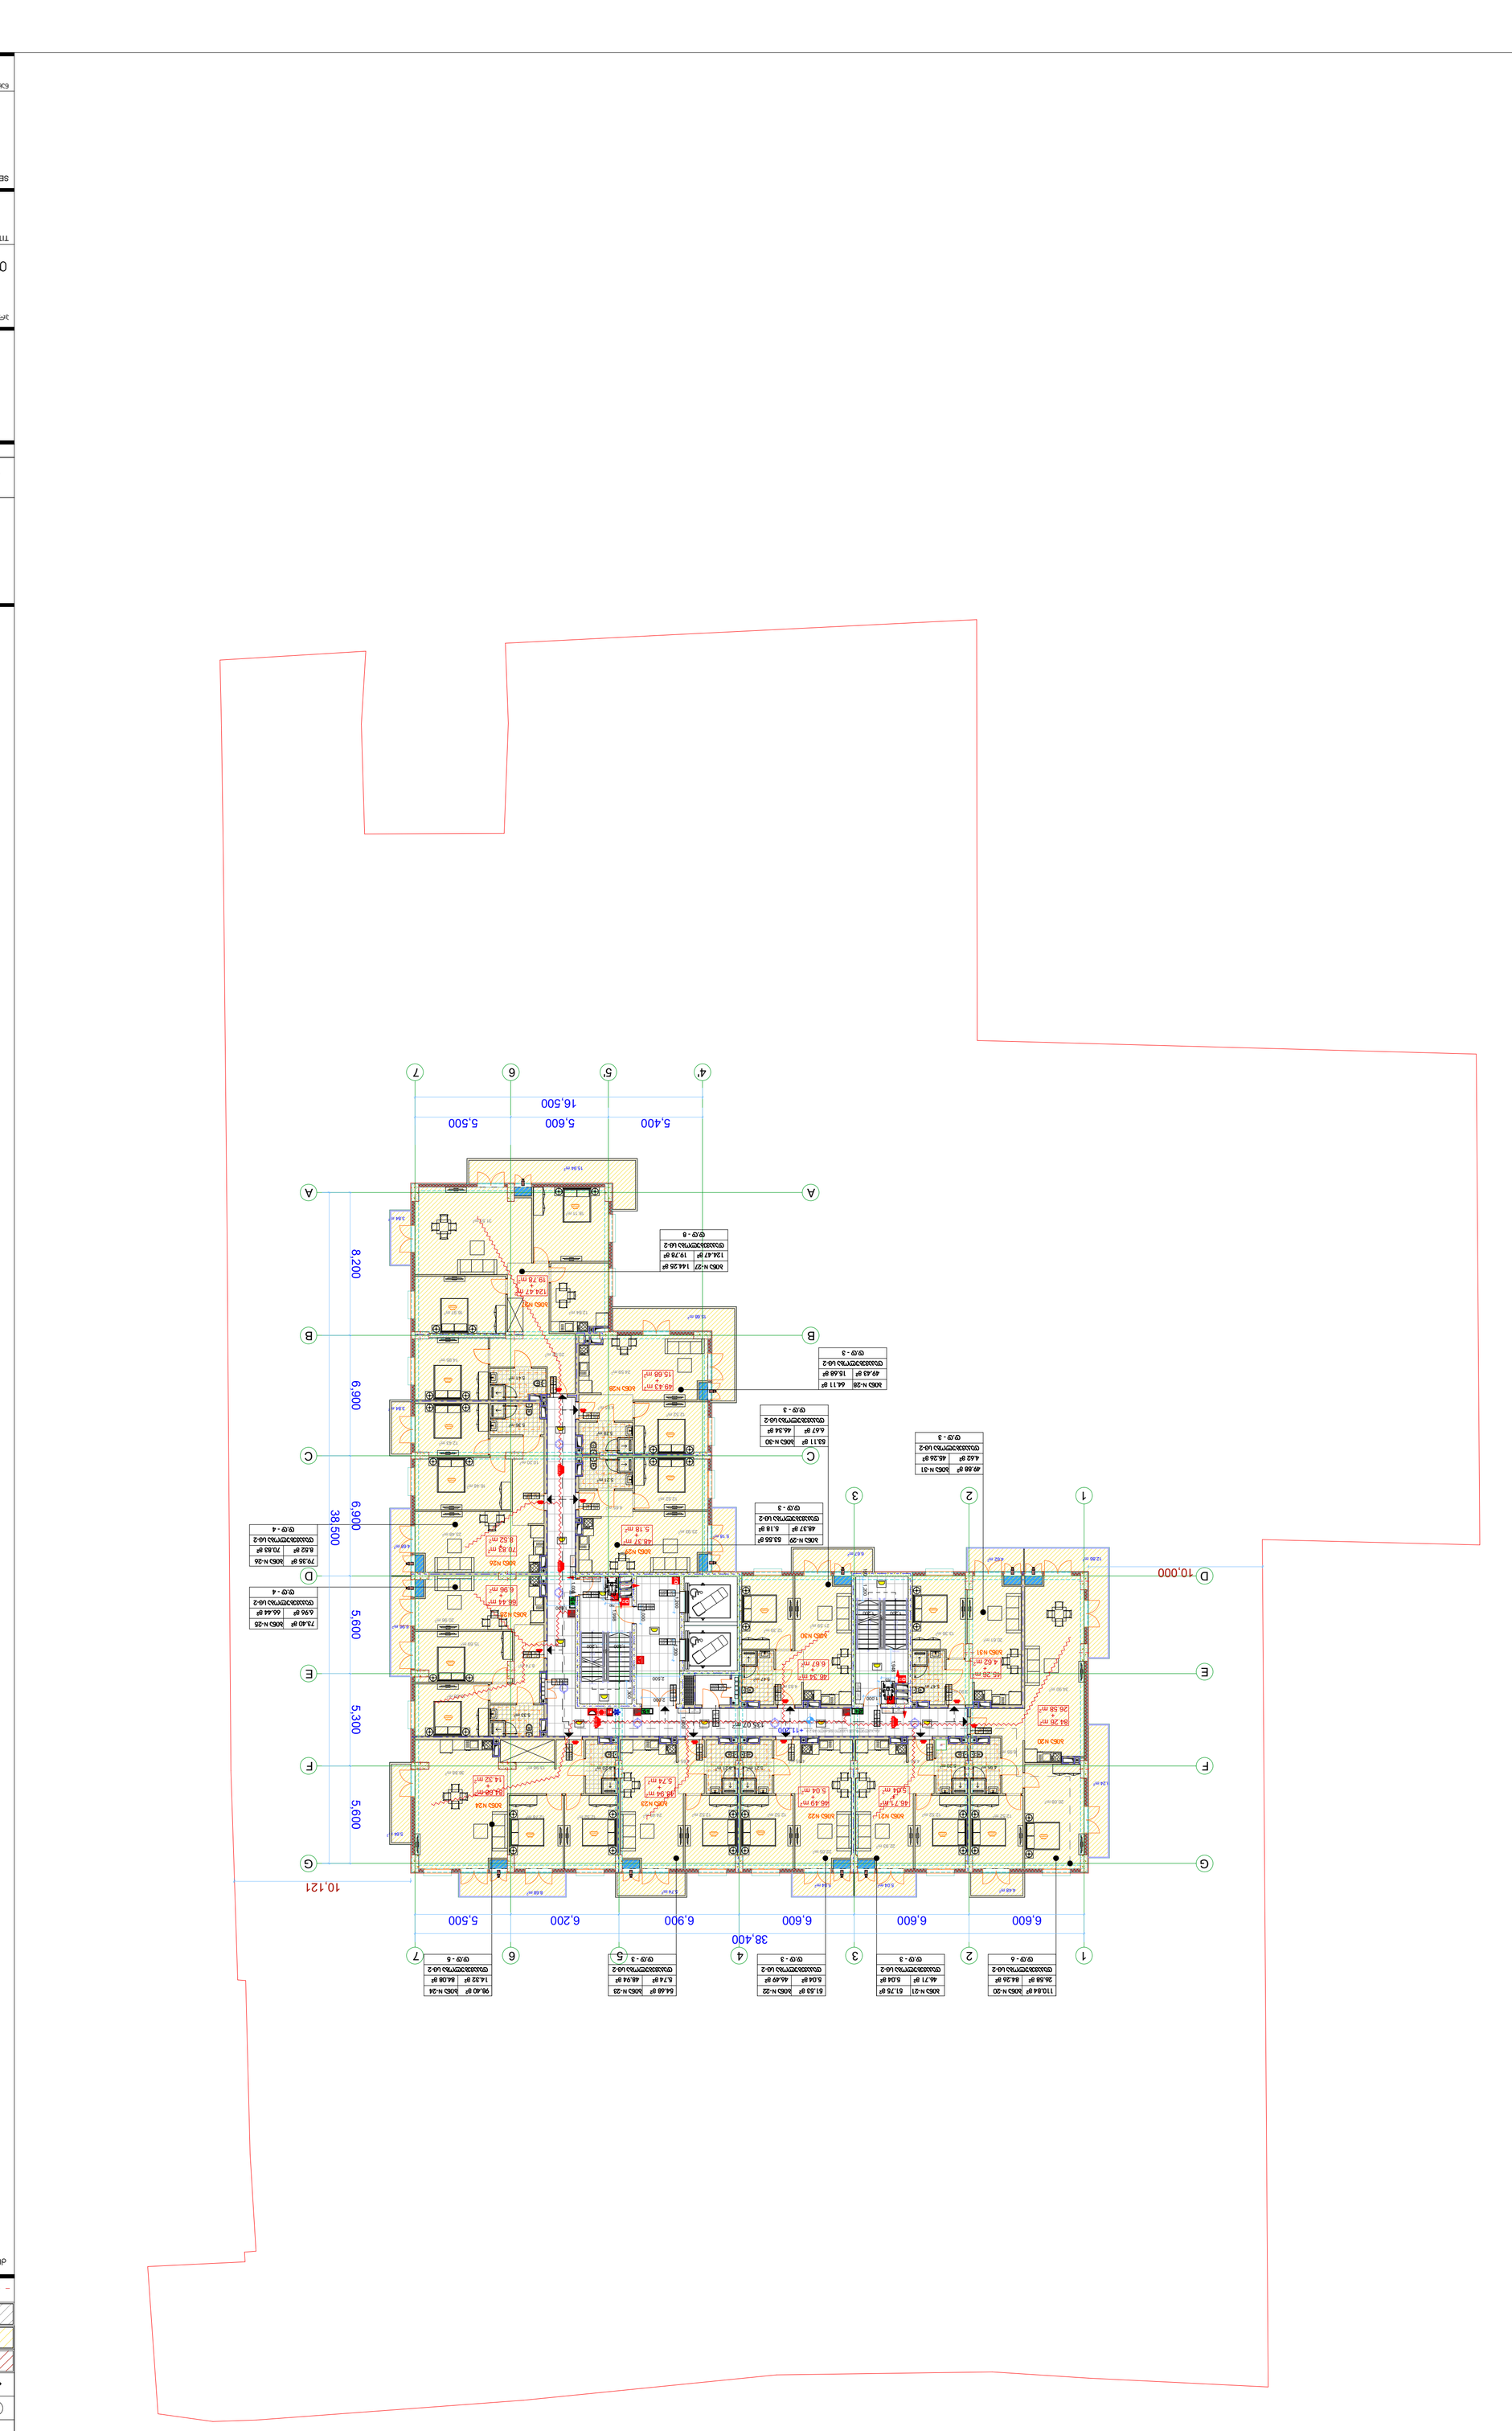
A
B
C
D
E
F
G
1
2
3
4'
5'
6
7
10.000
38.400
6,600
6,600
6,600
6,900
6,200
5,500
5,400
5,600
5,500
16,500
38,500
6,900
6,900
5,600
5,300
5,600
10,121
8,200
+11.200
135.02 m²

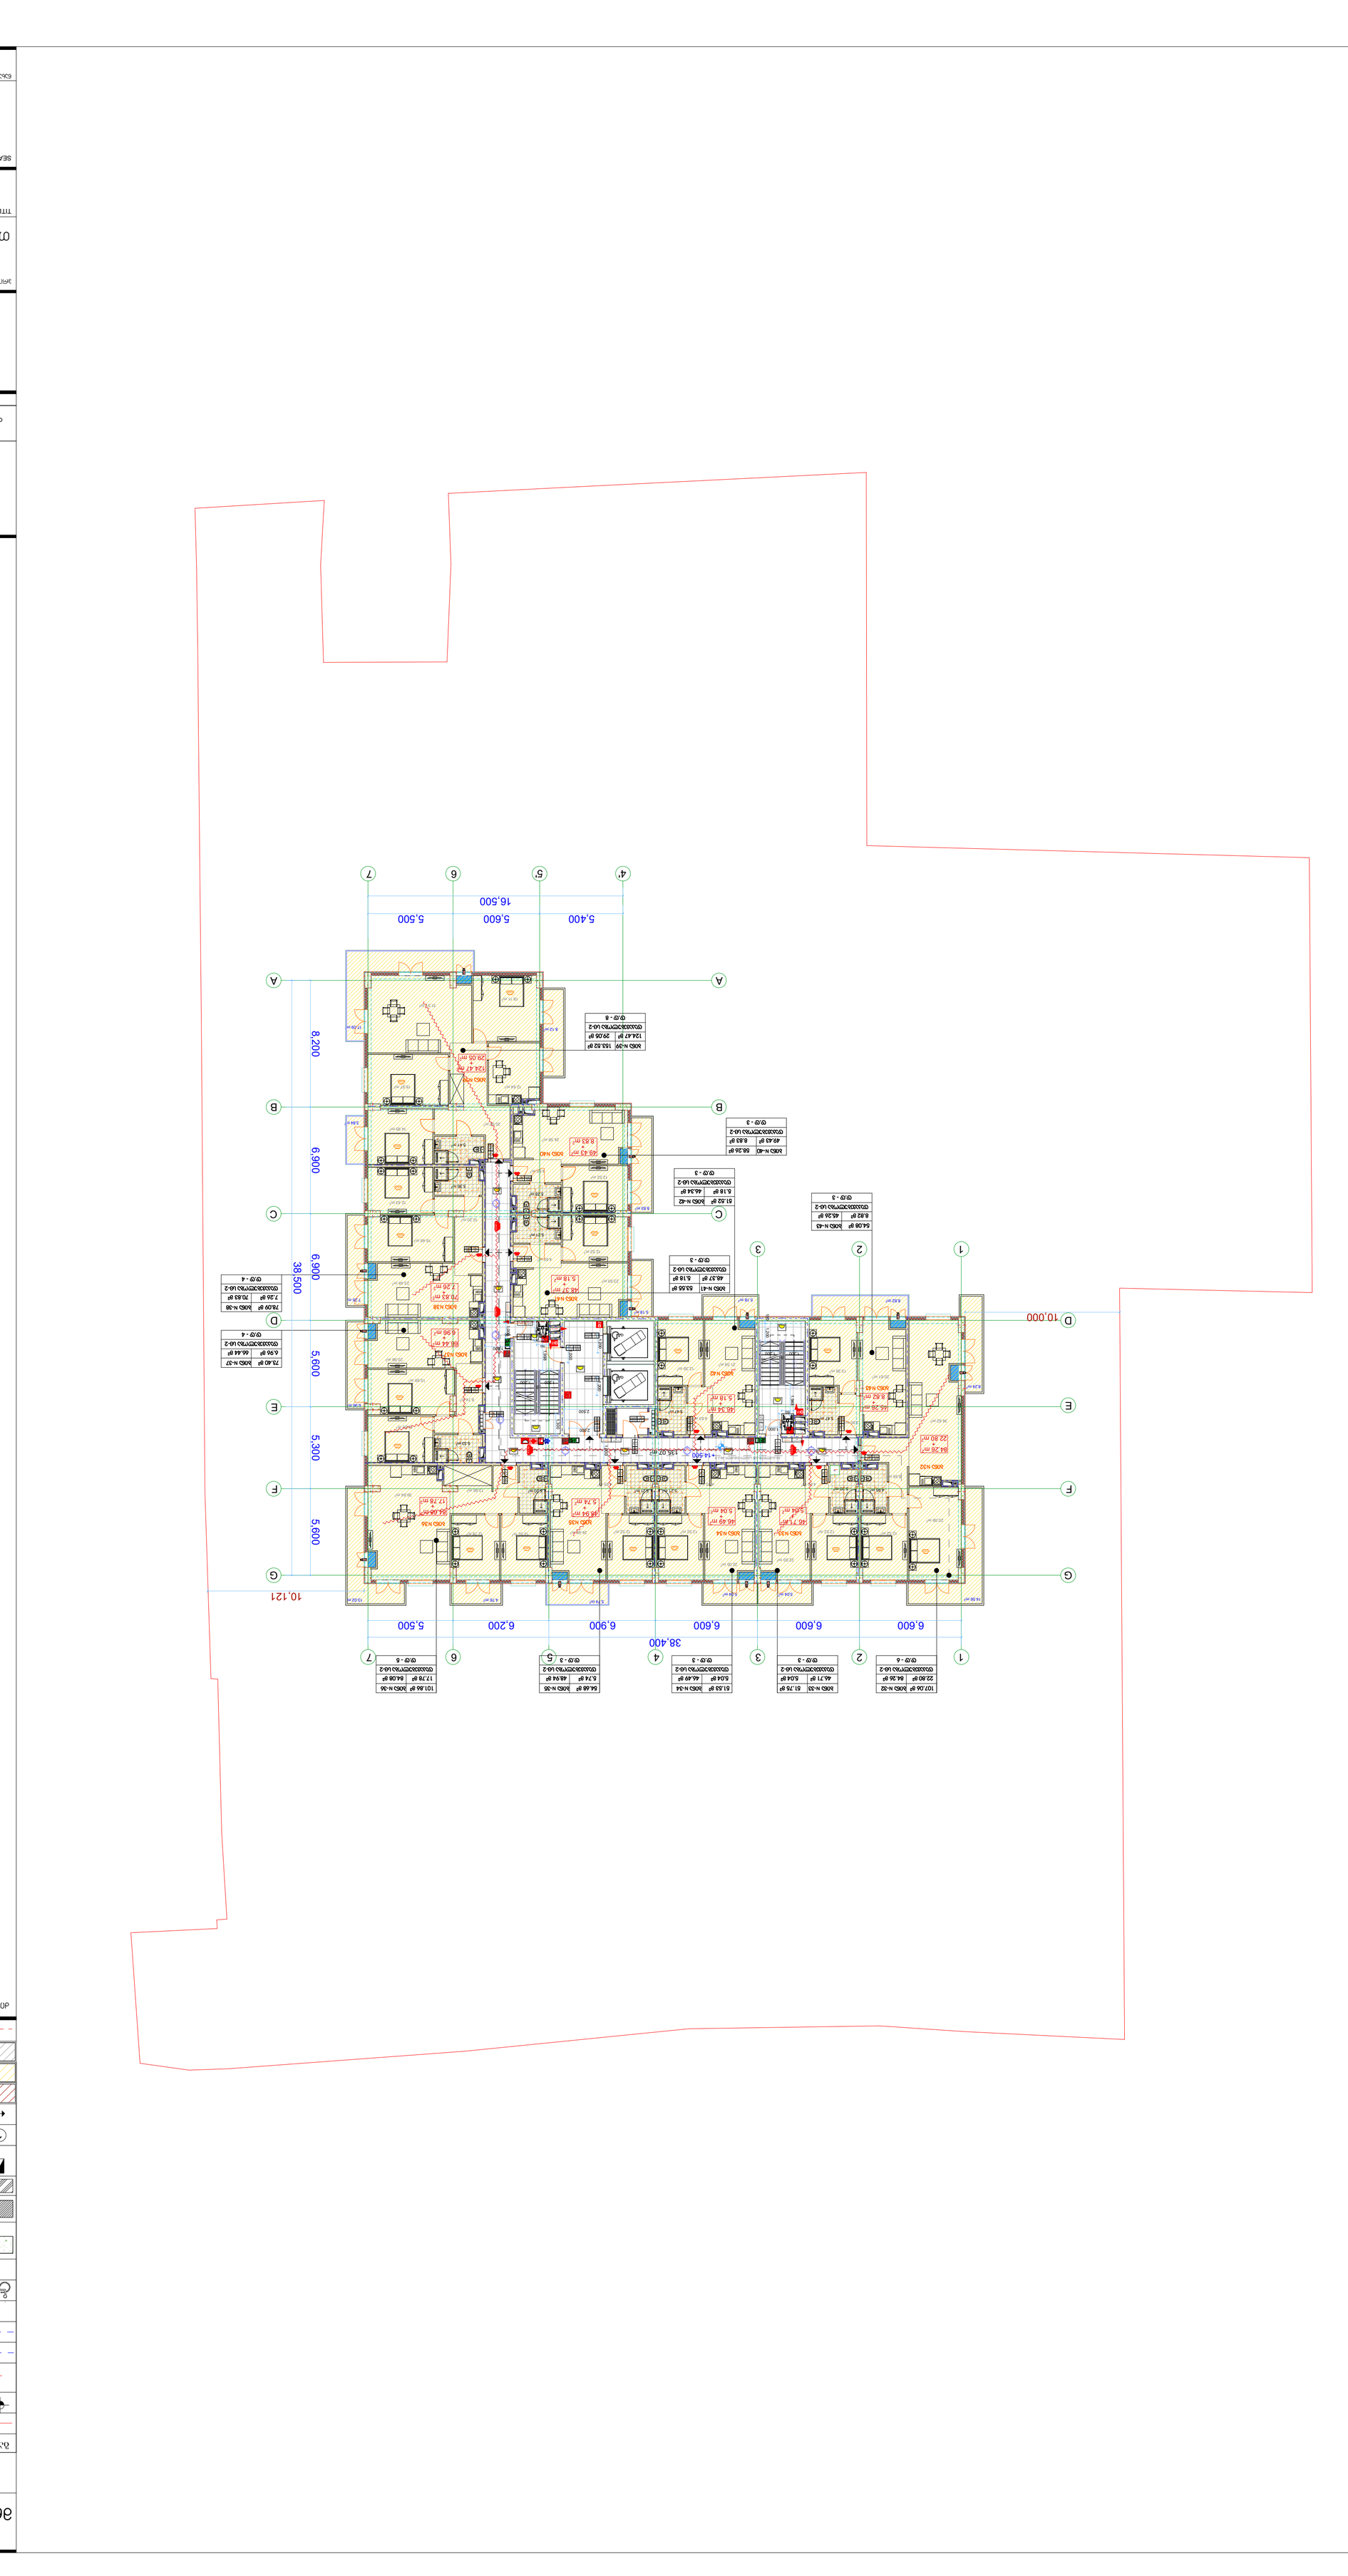



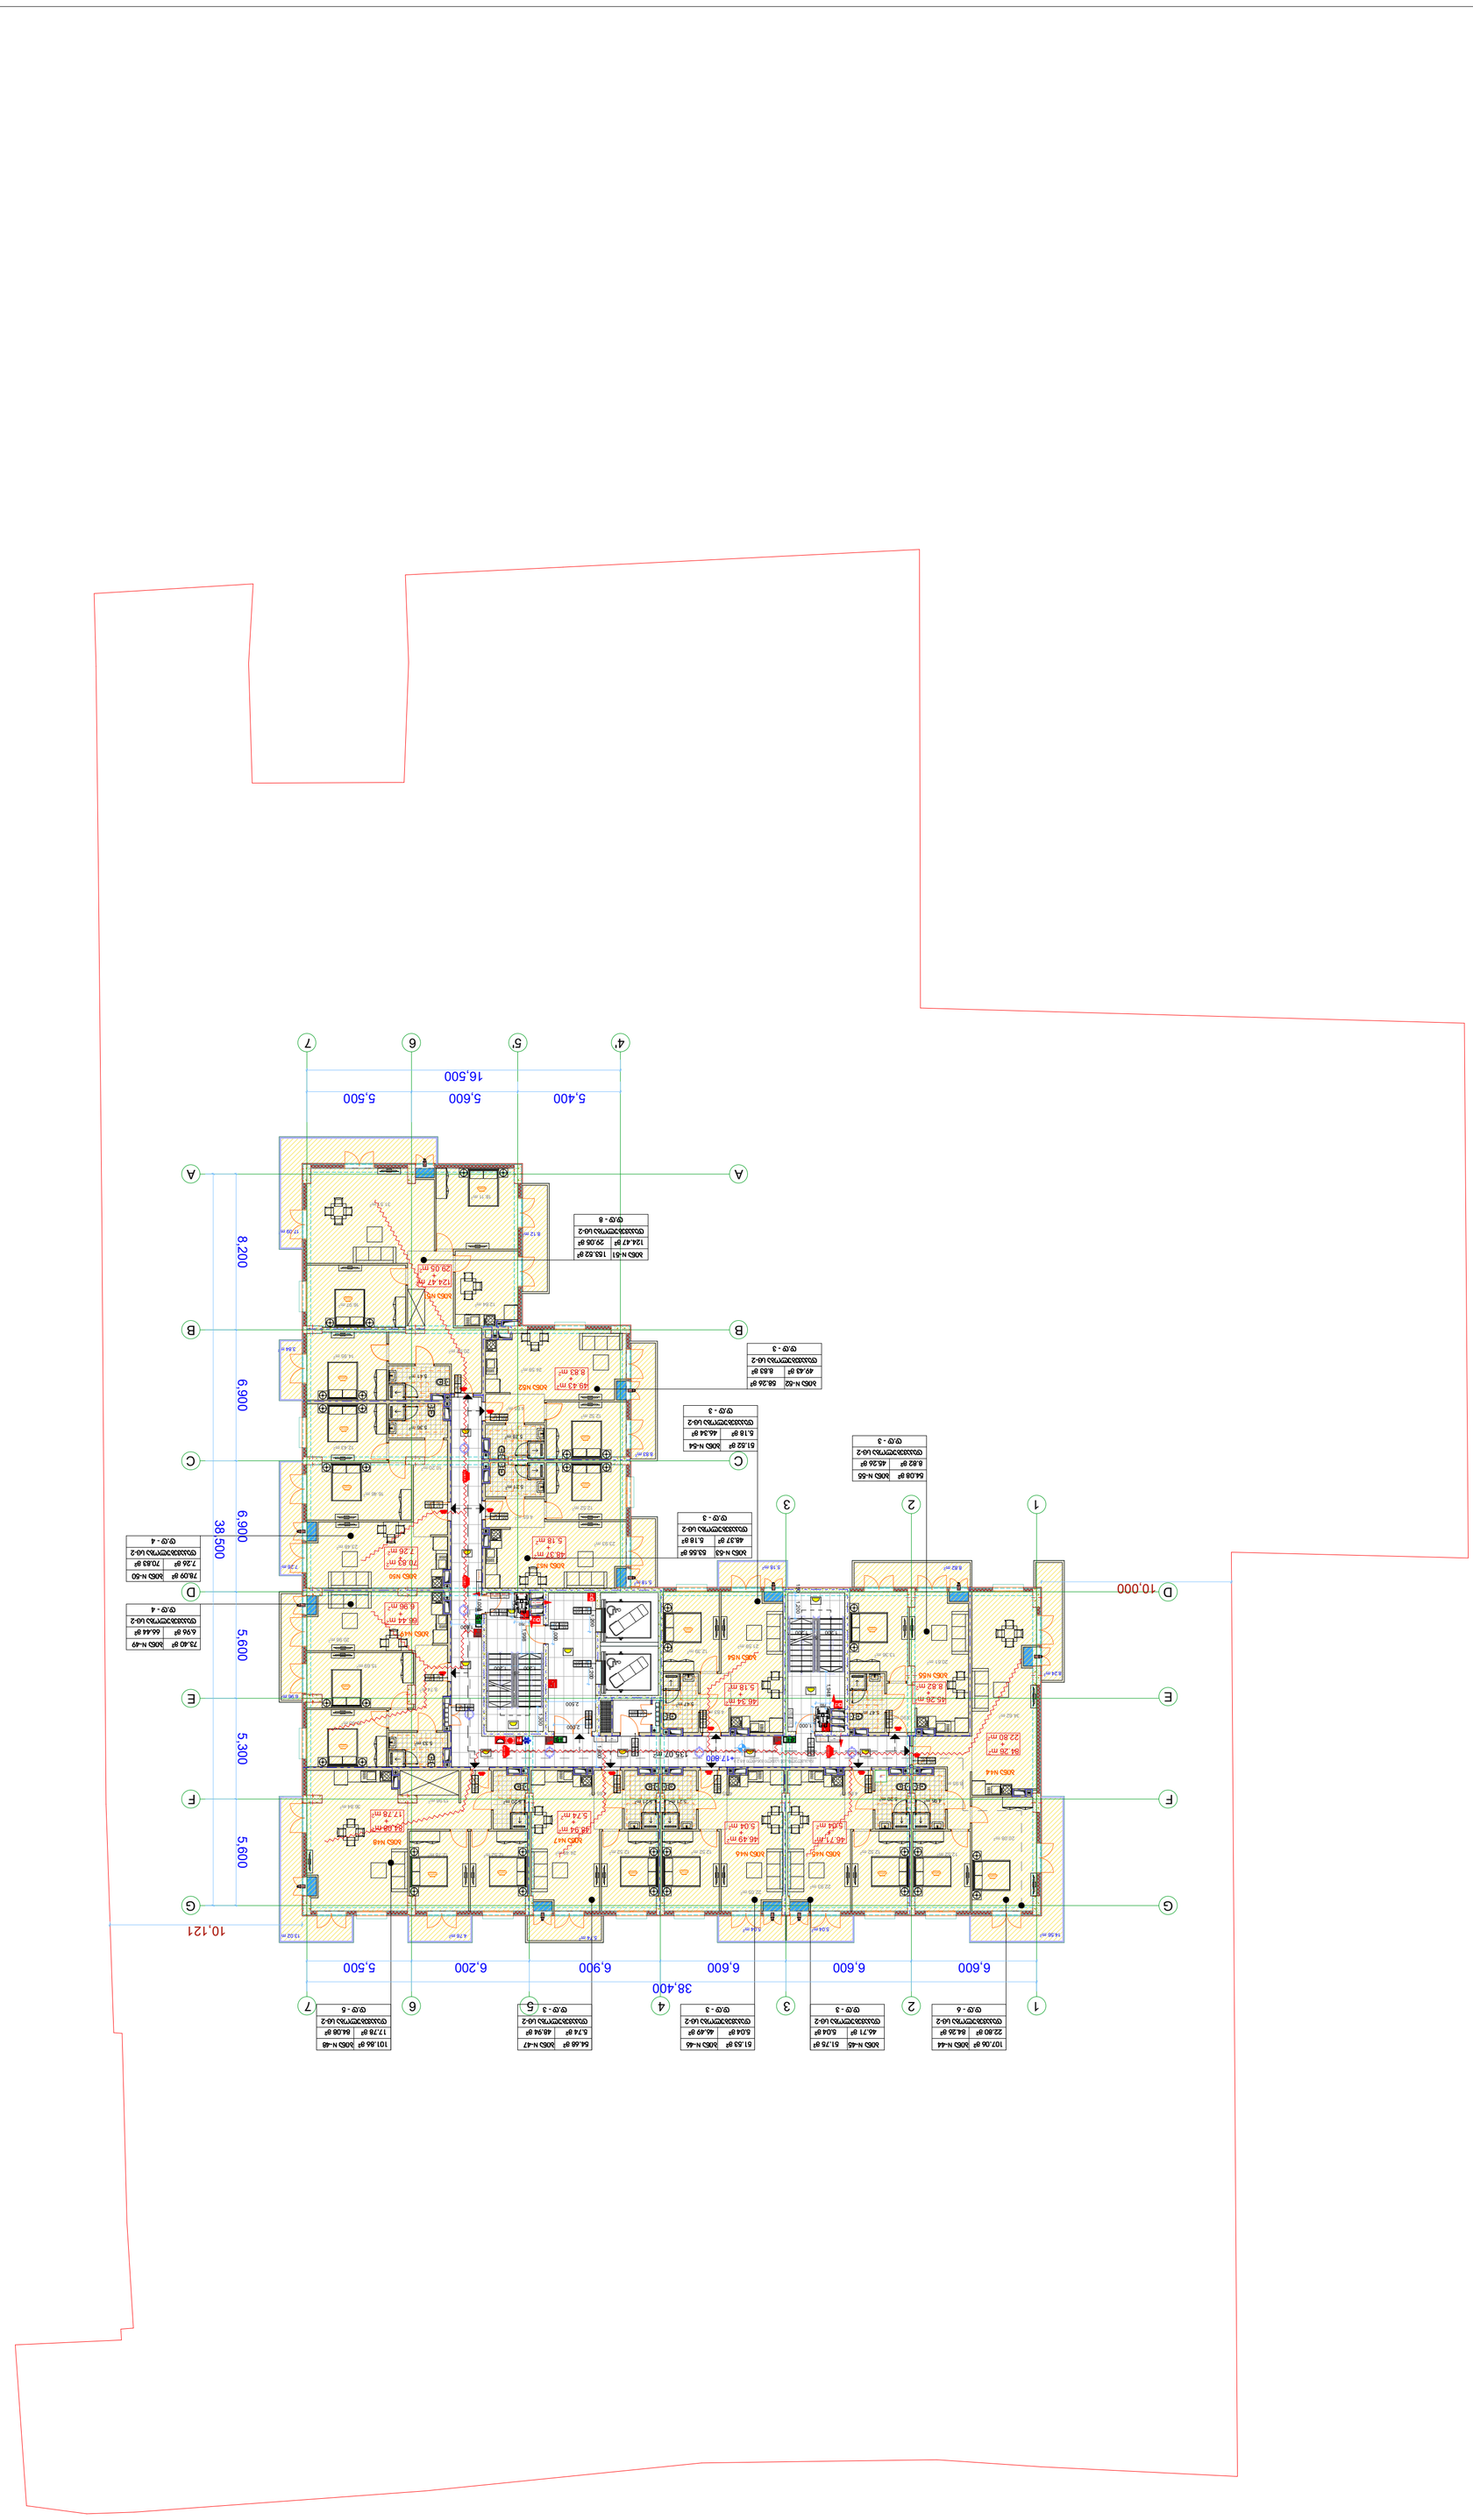



















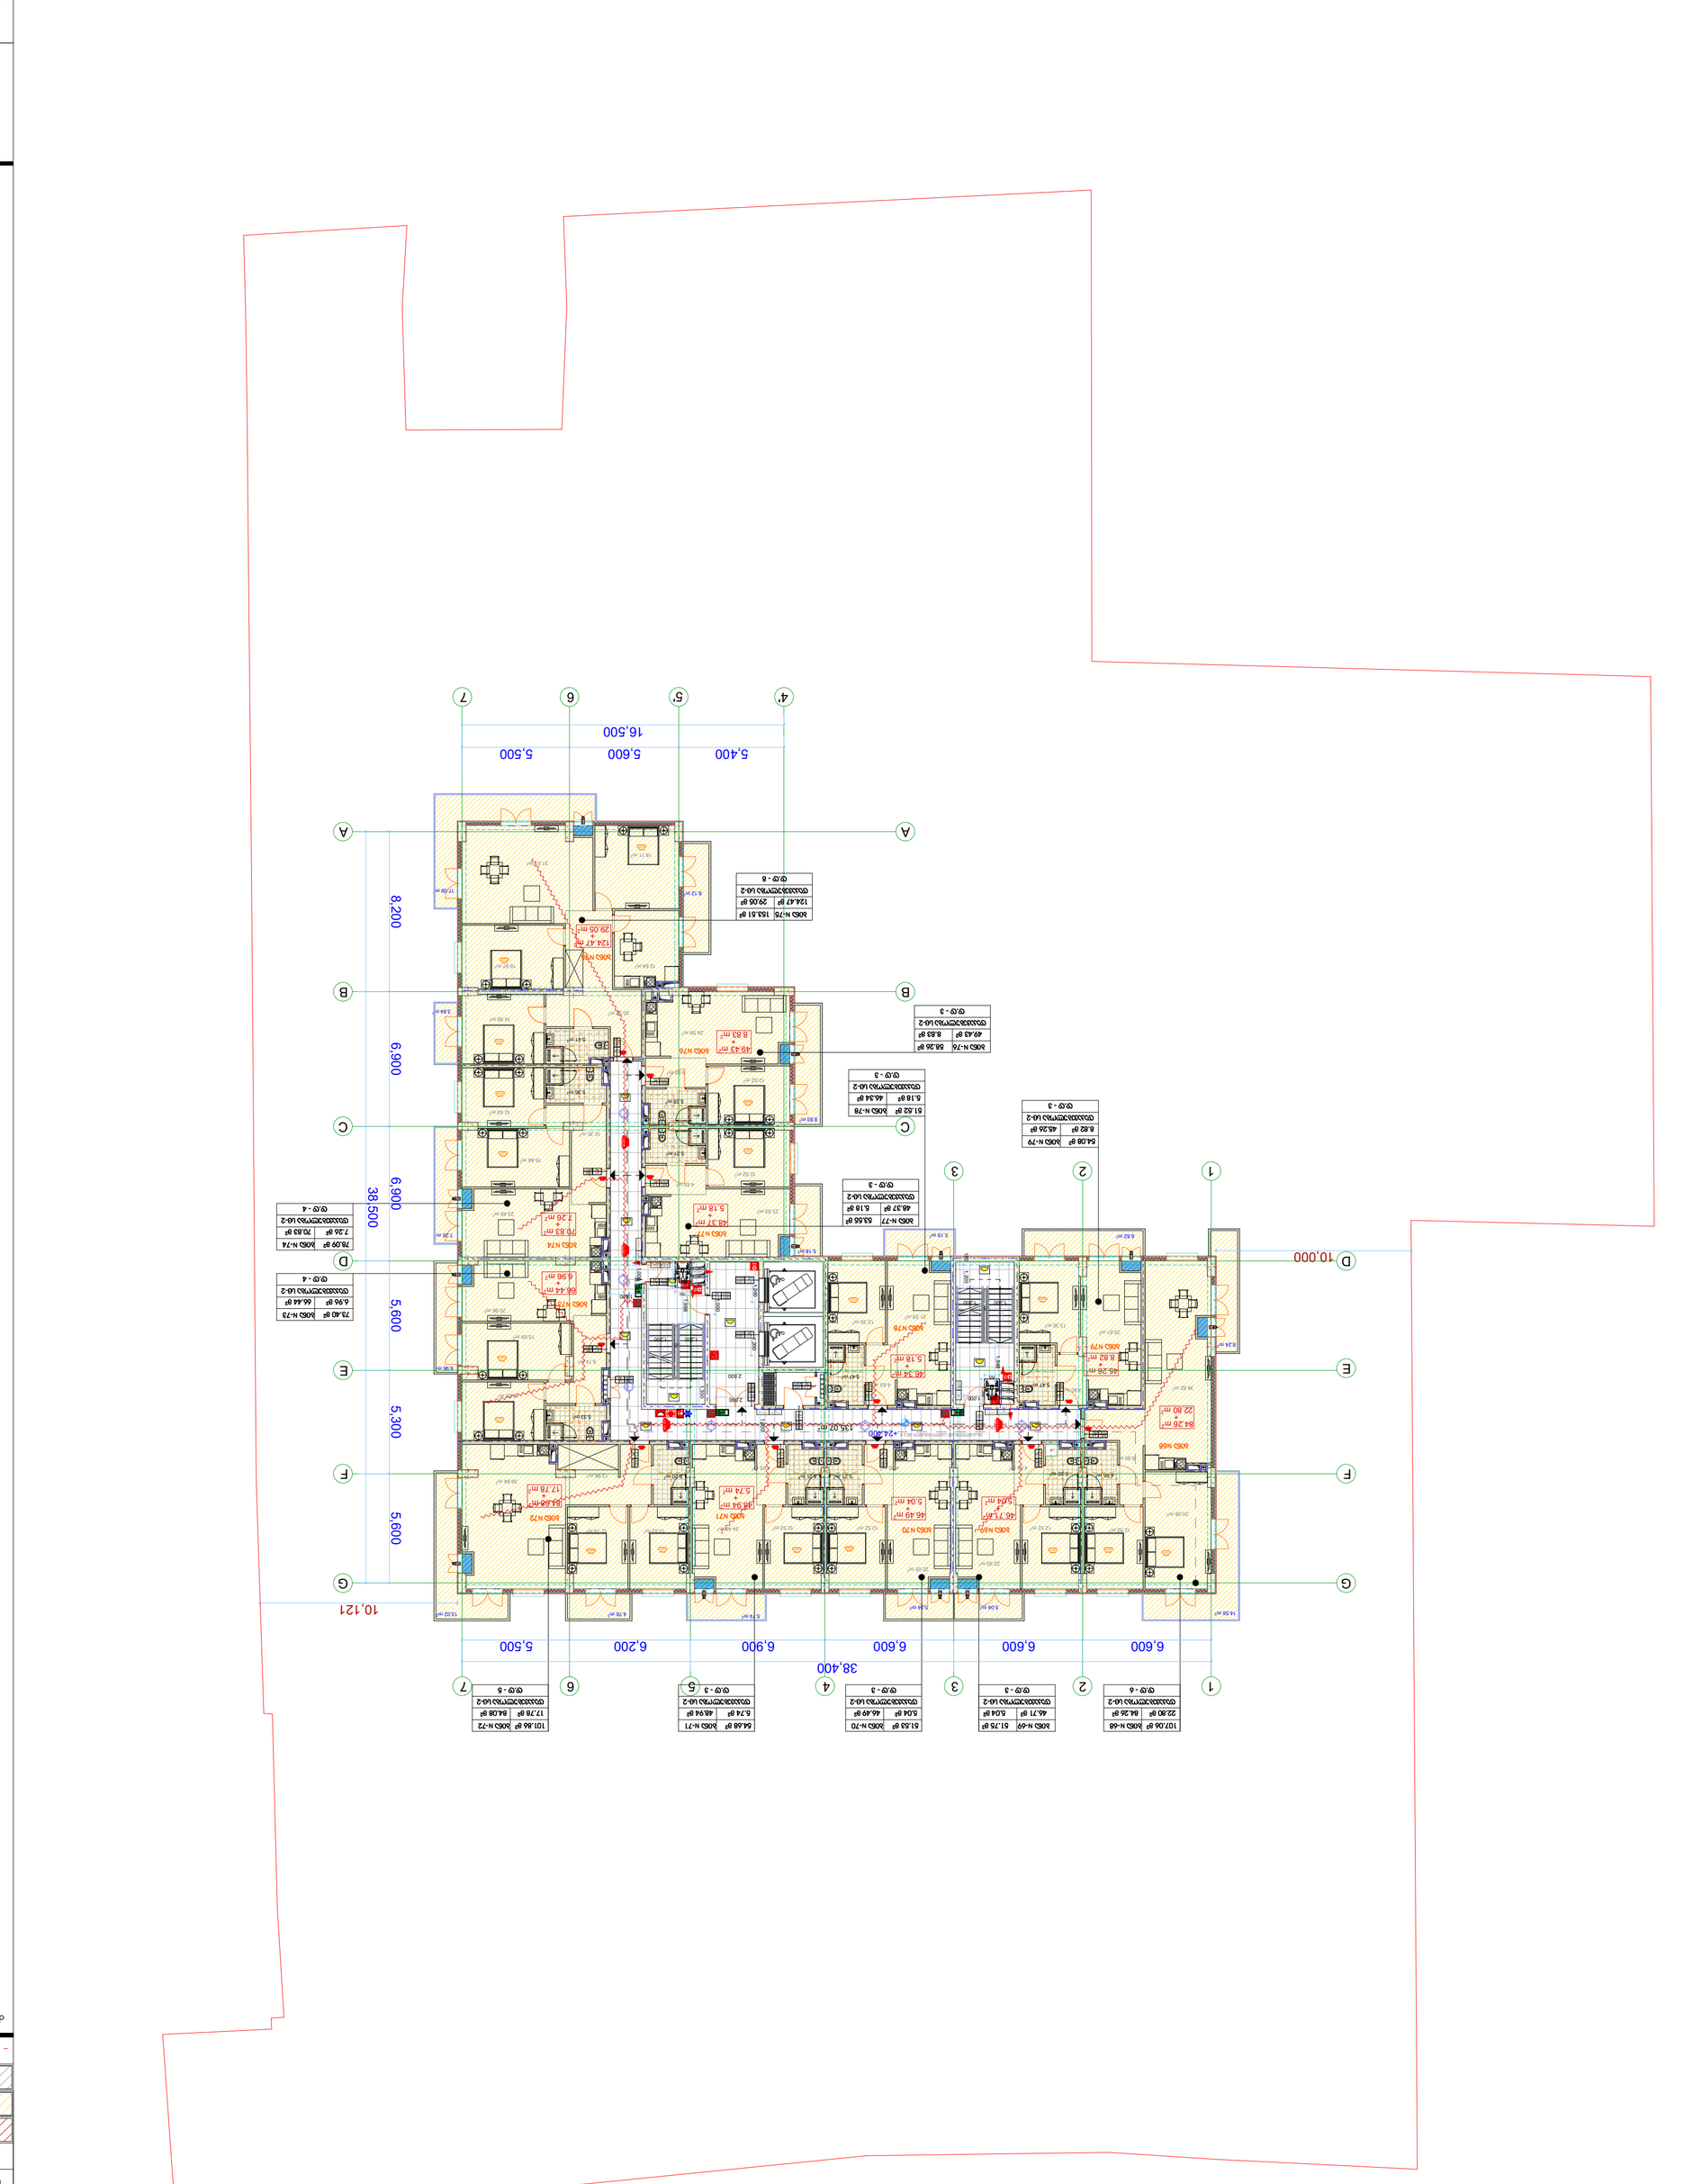







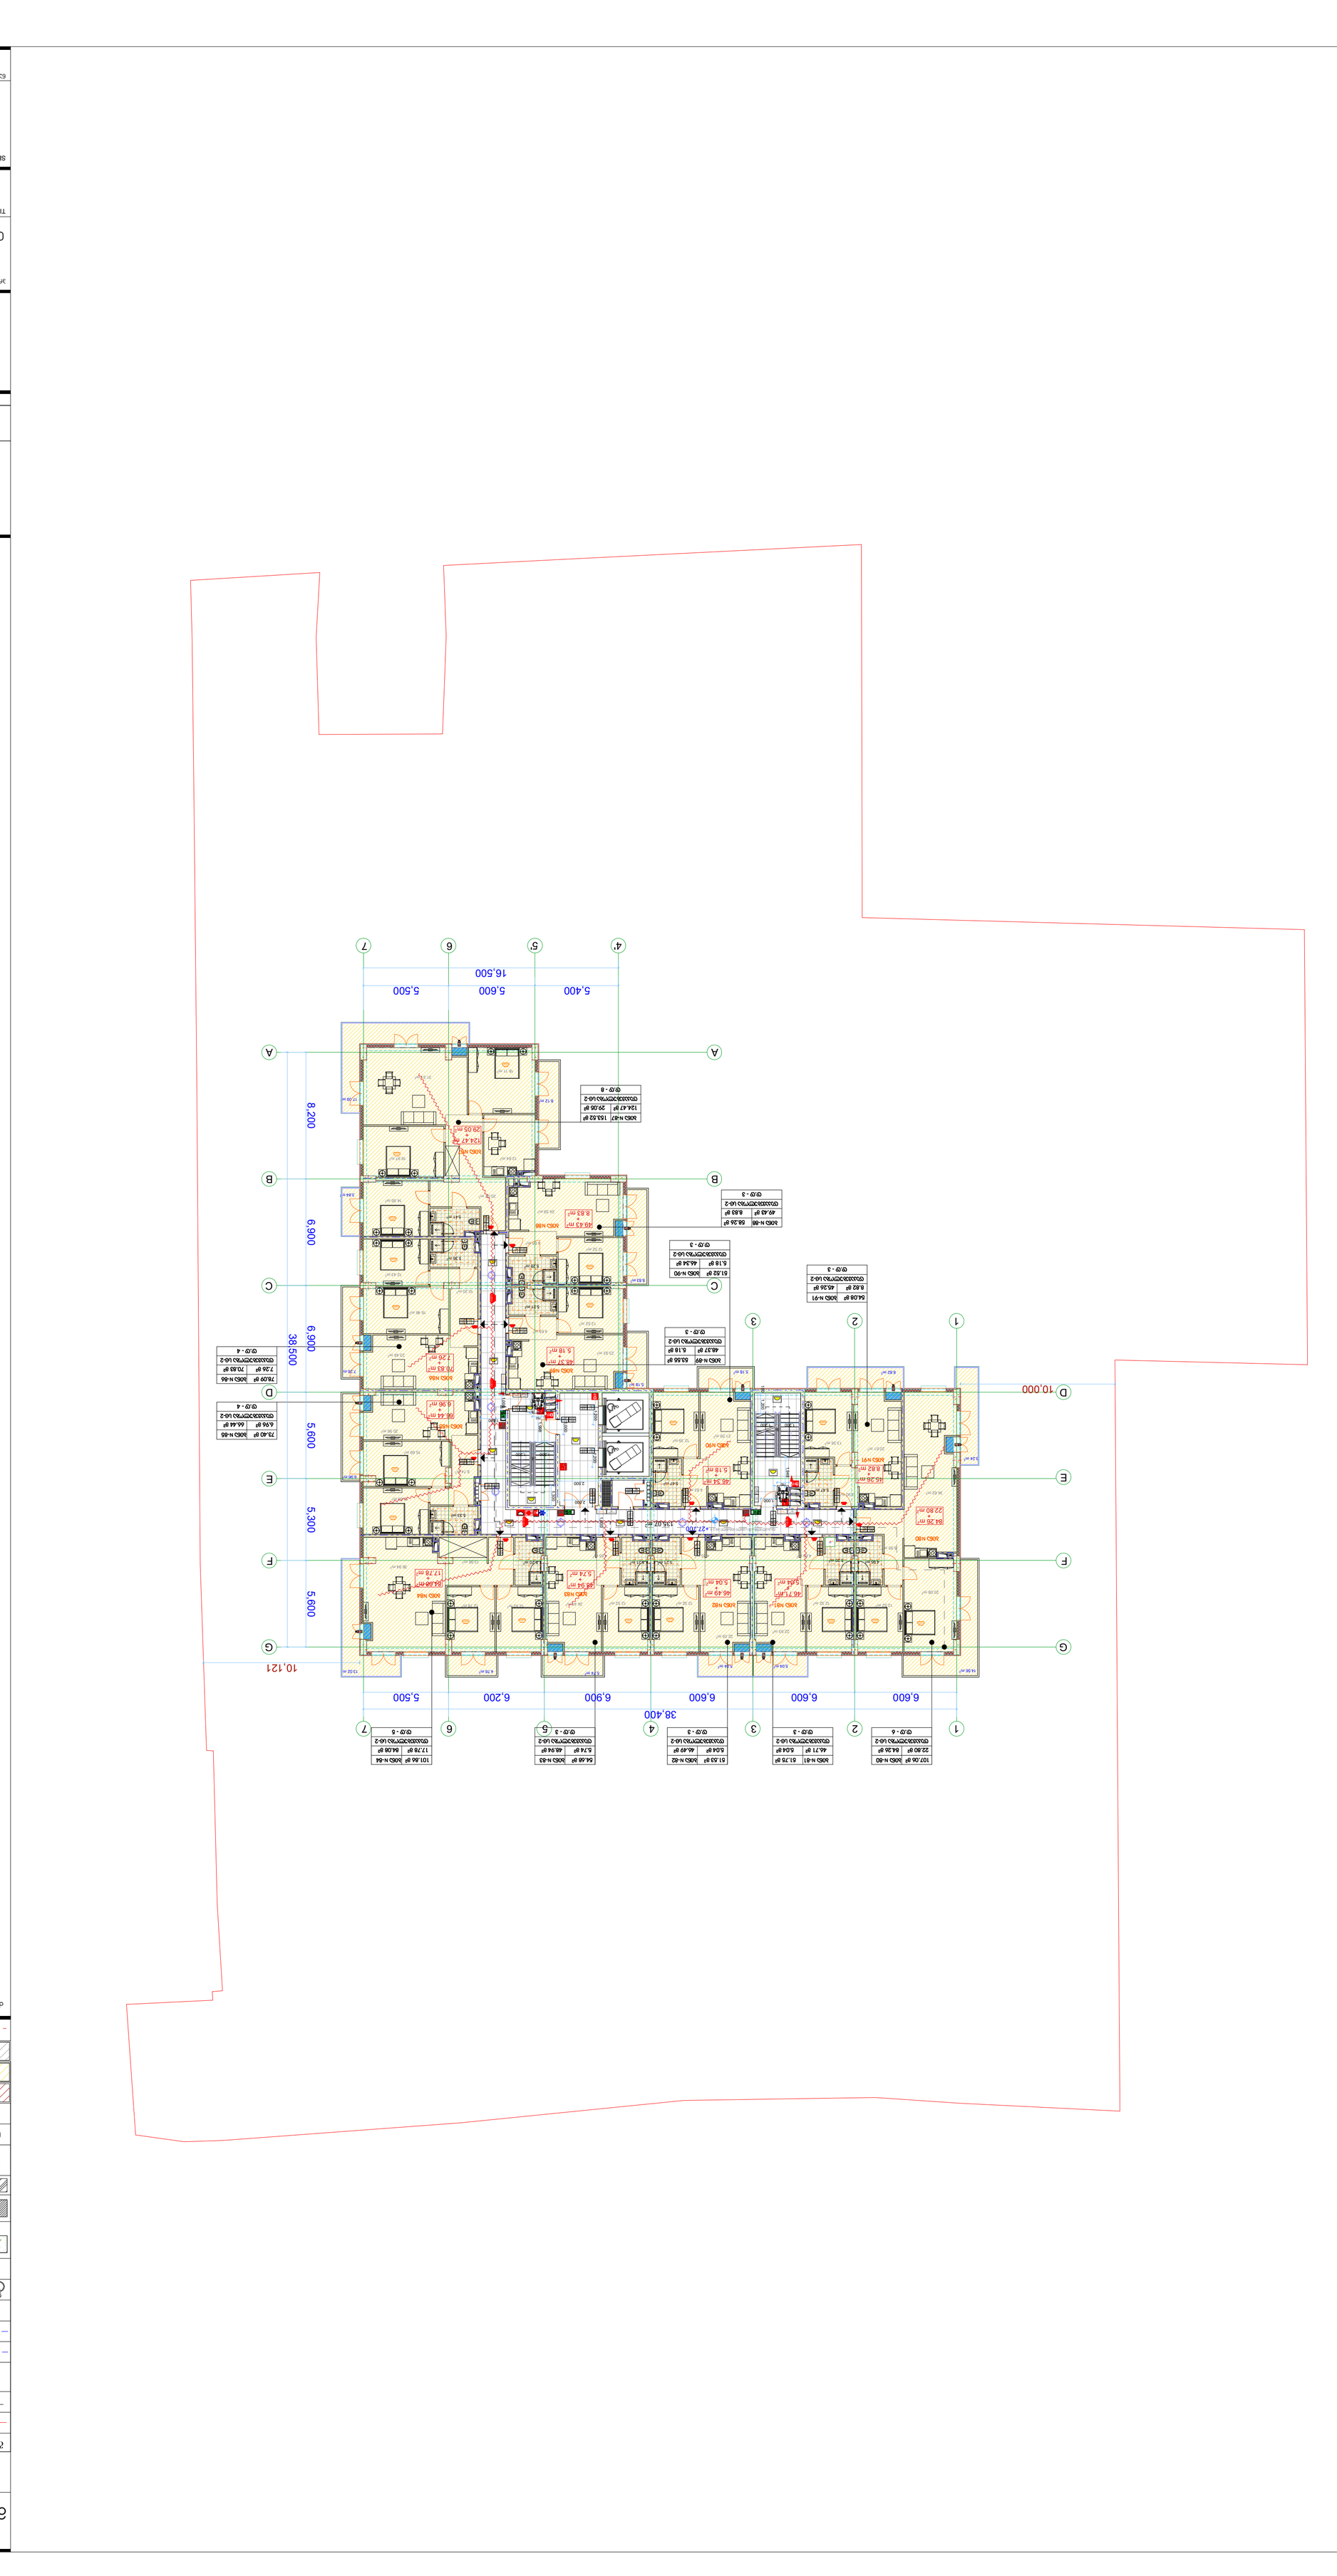







































































































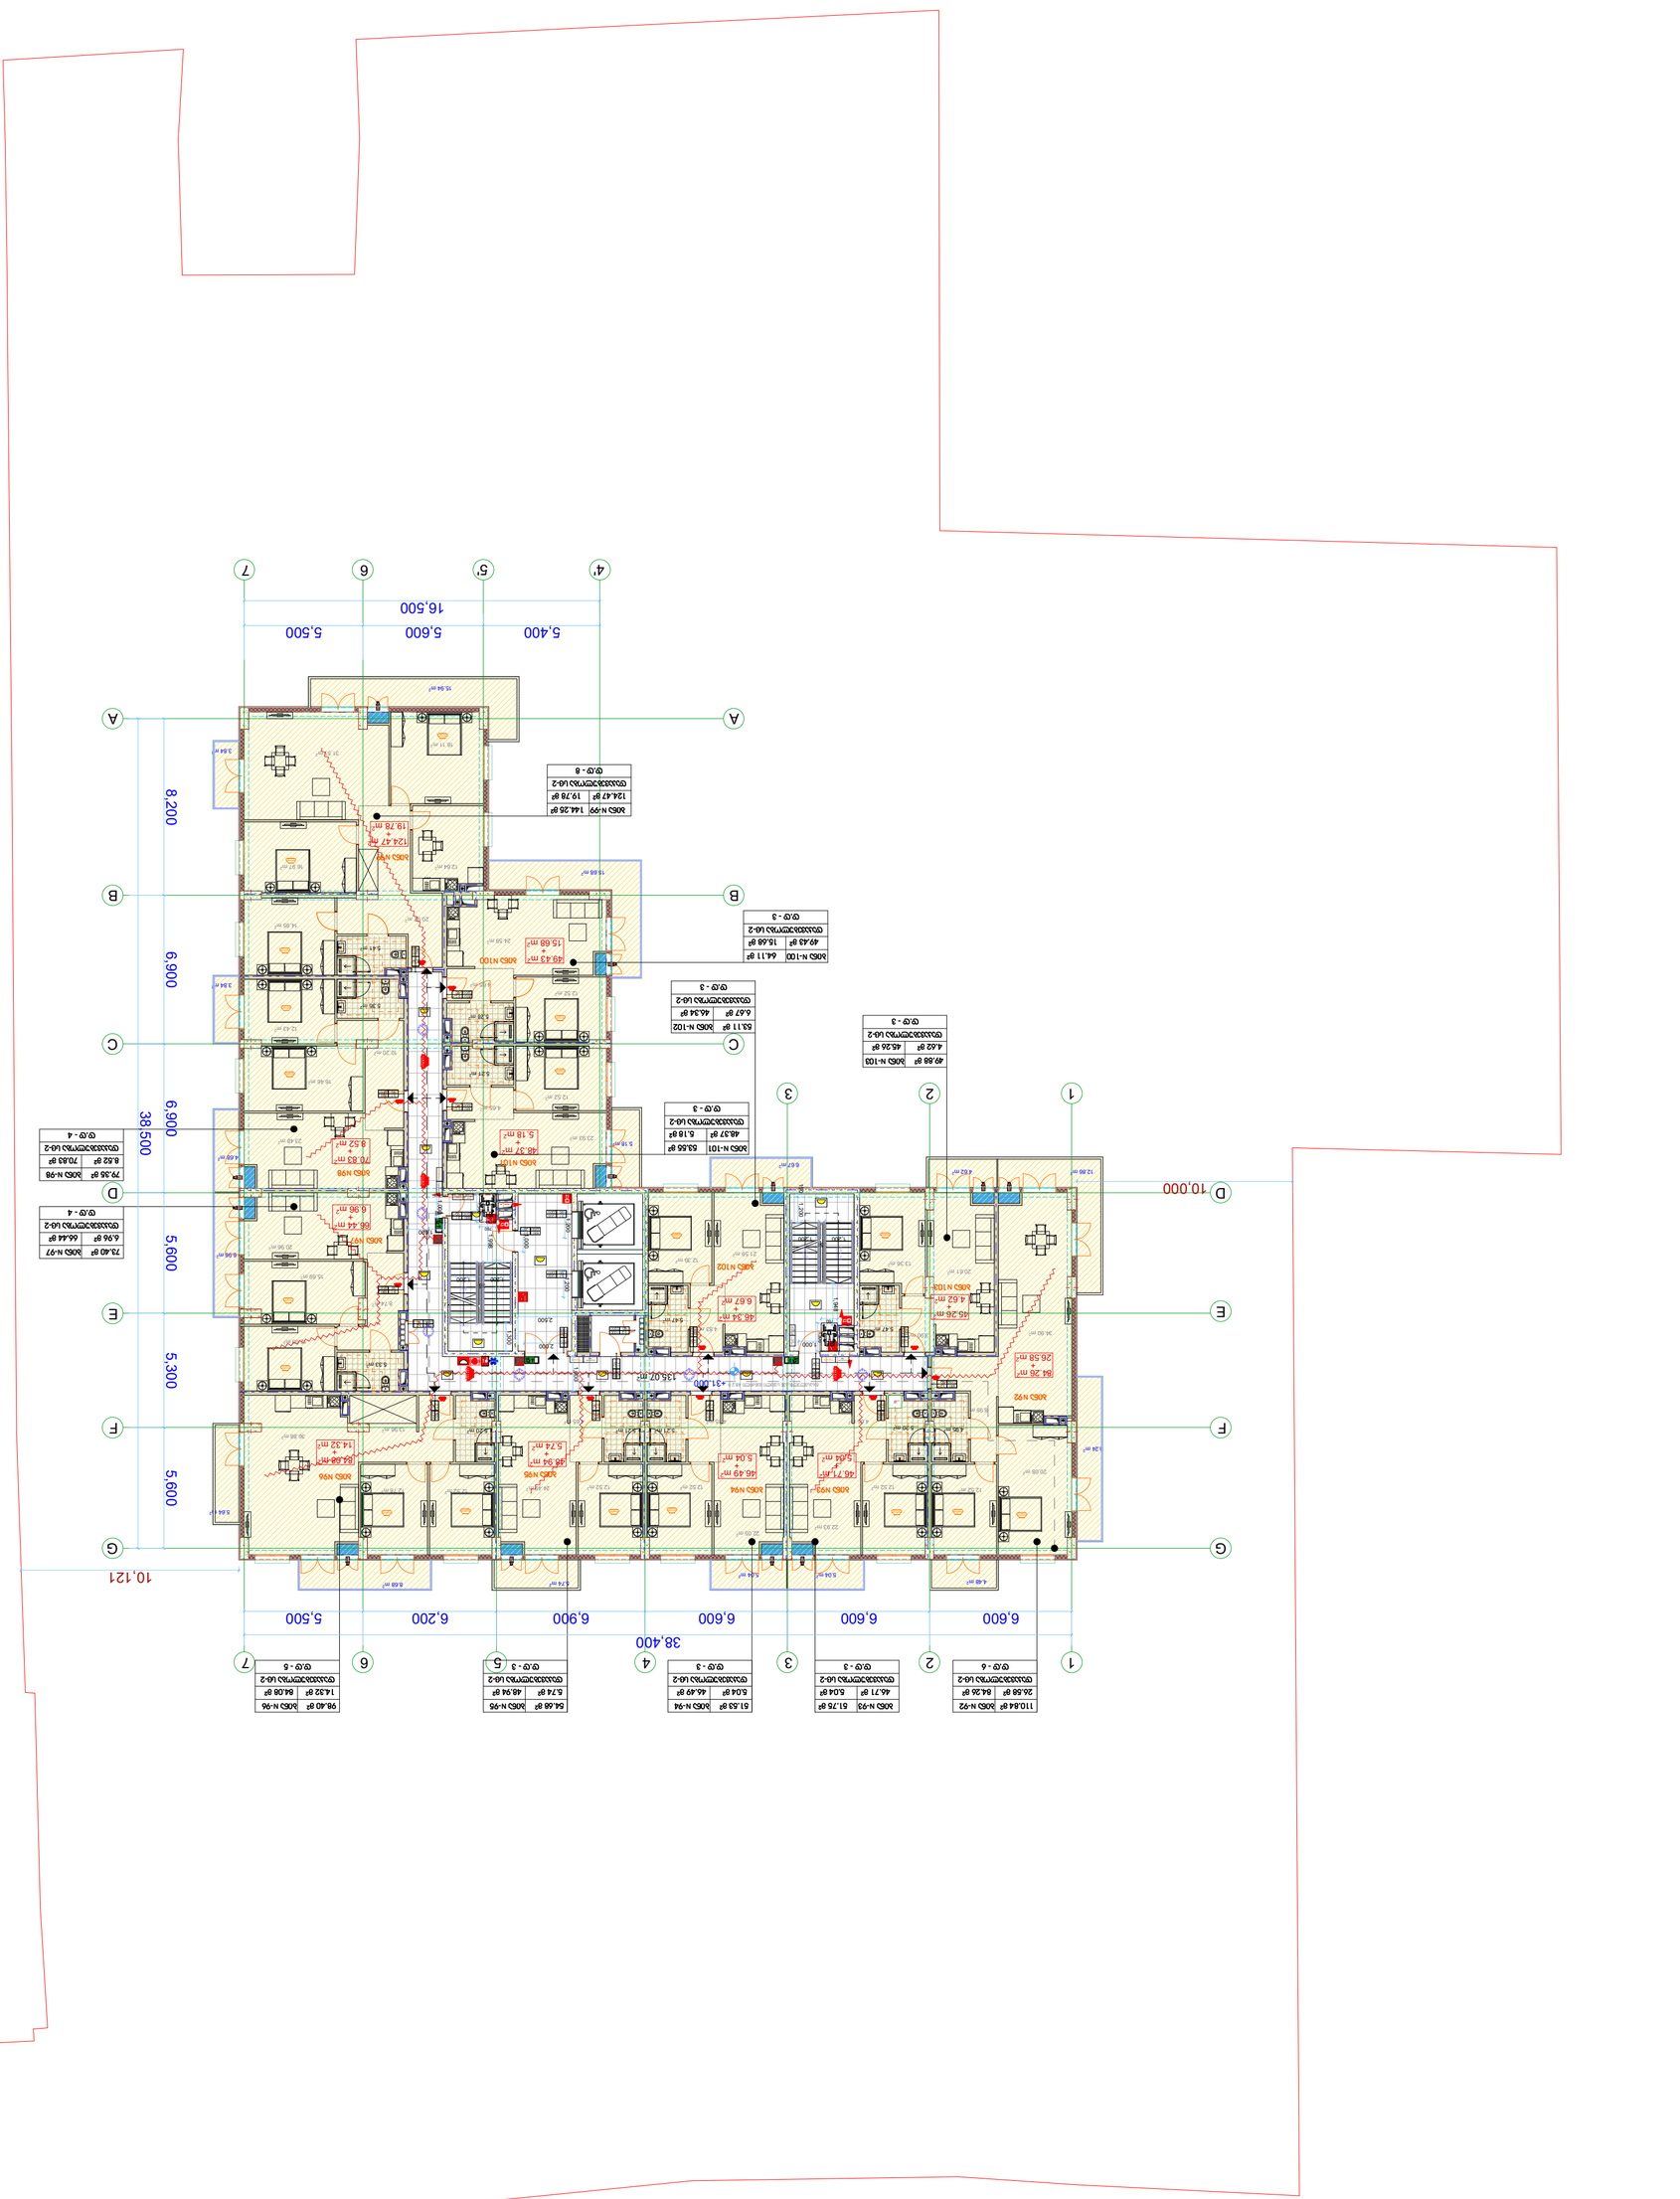













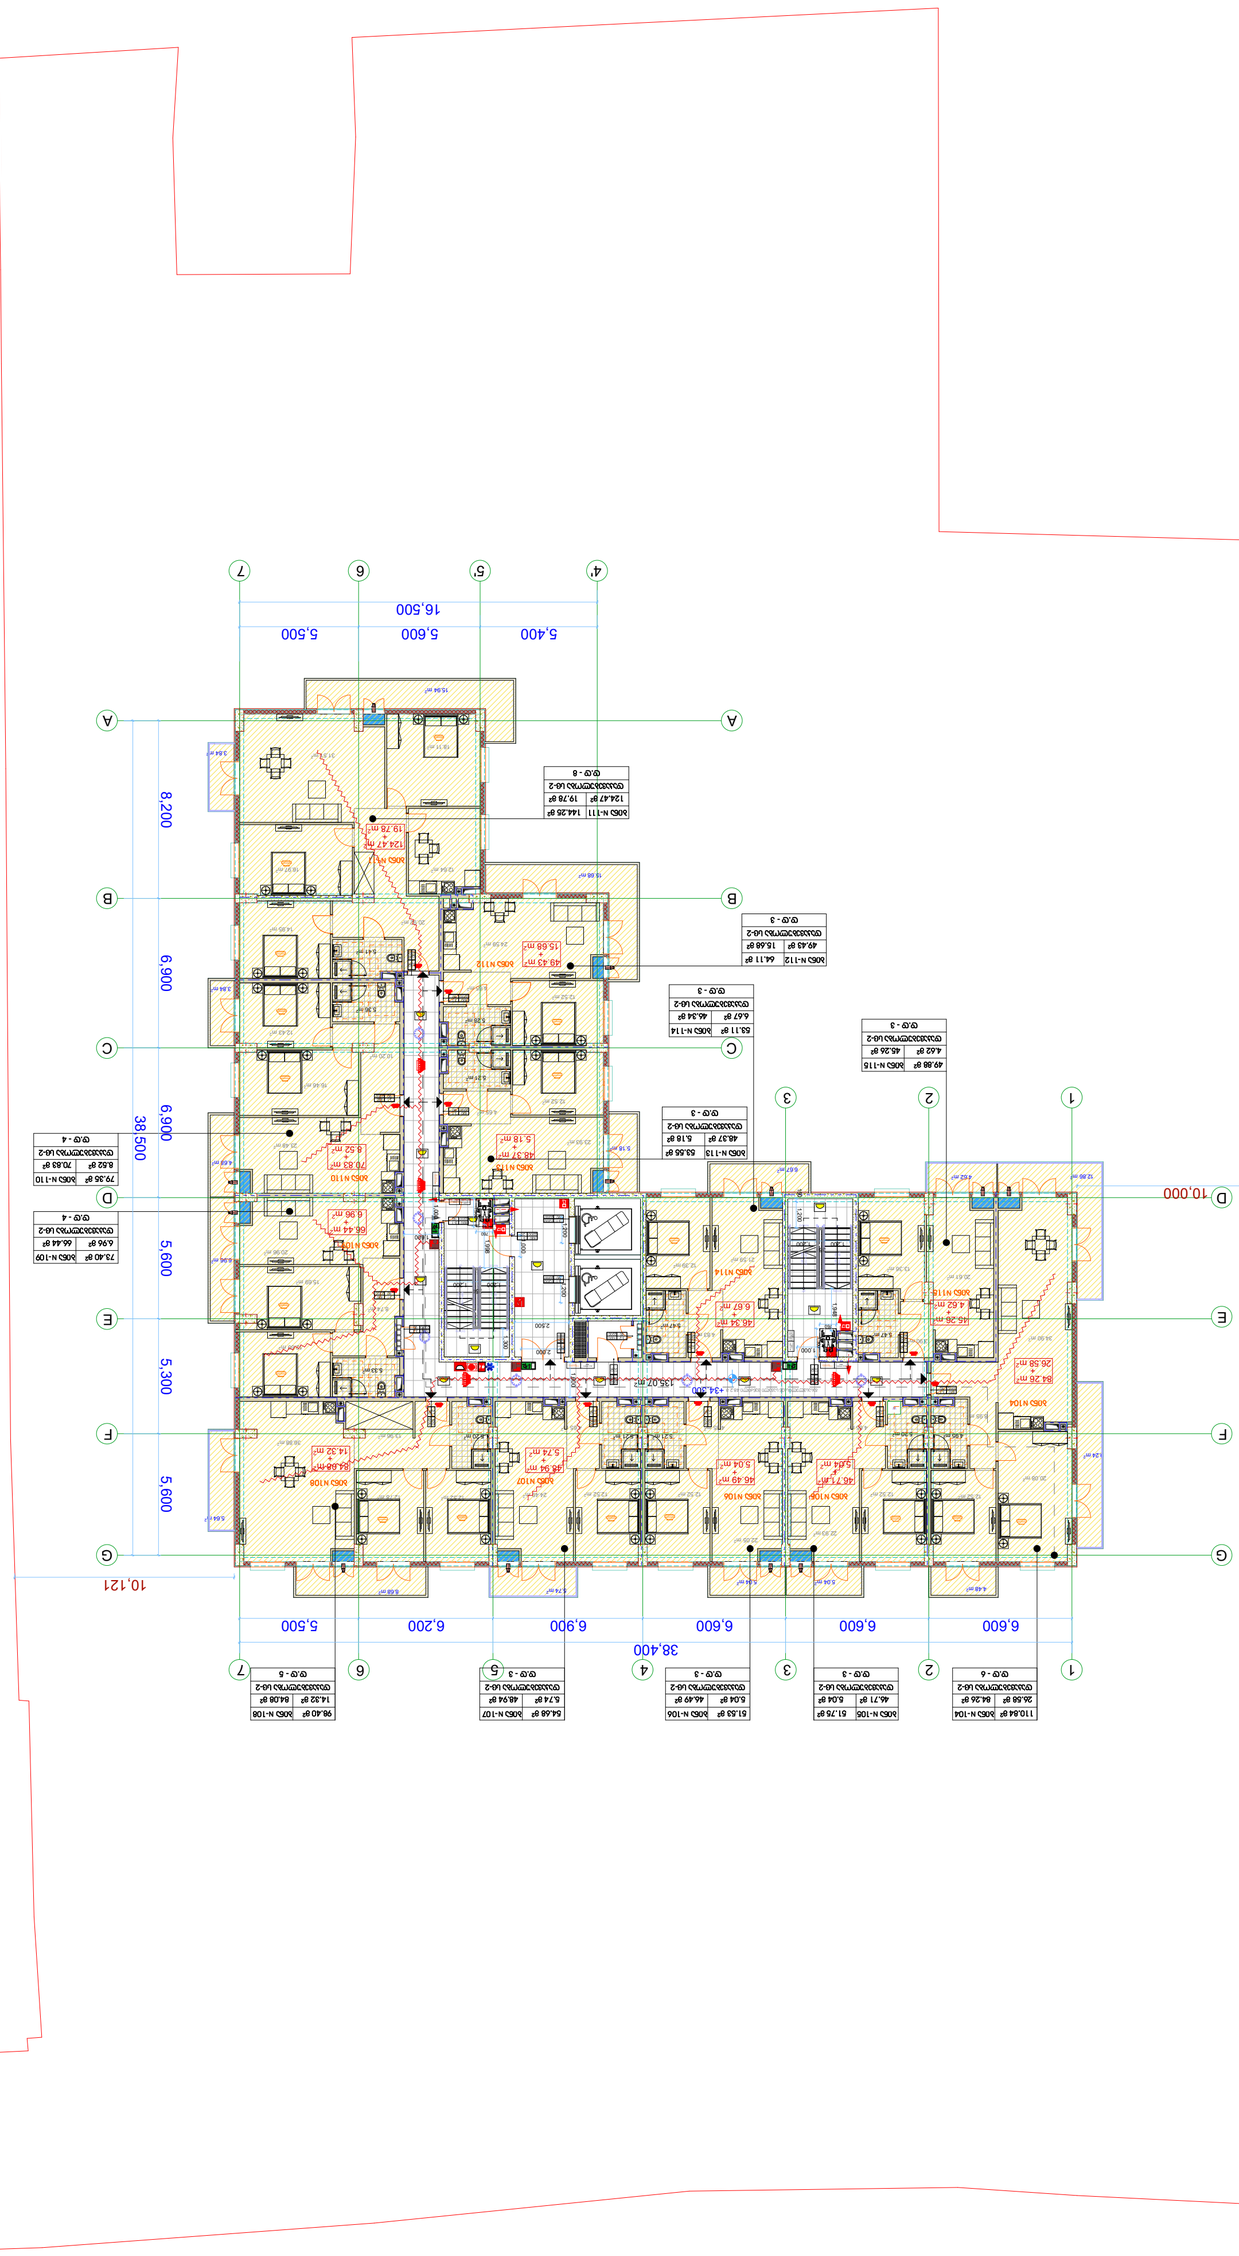




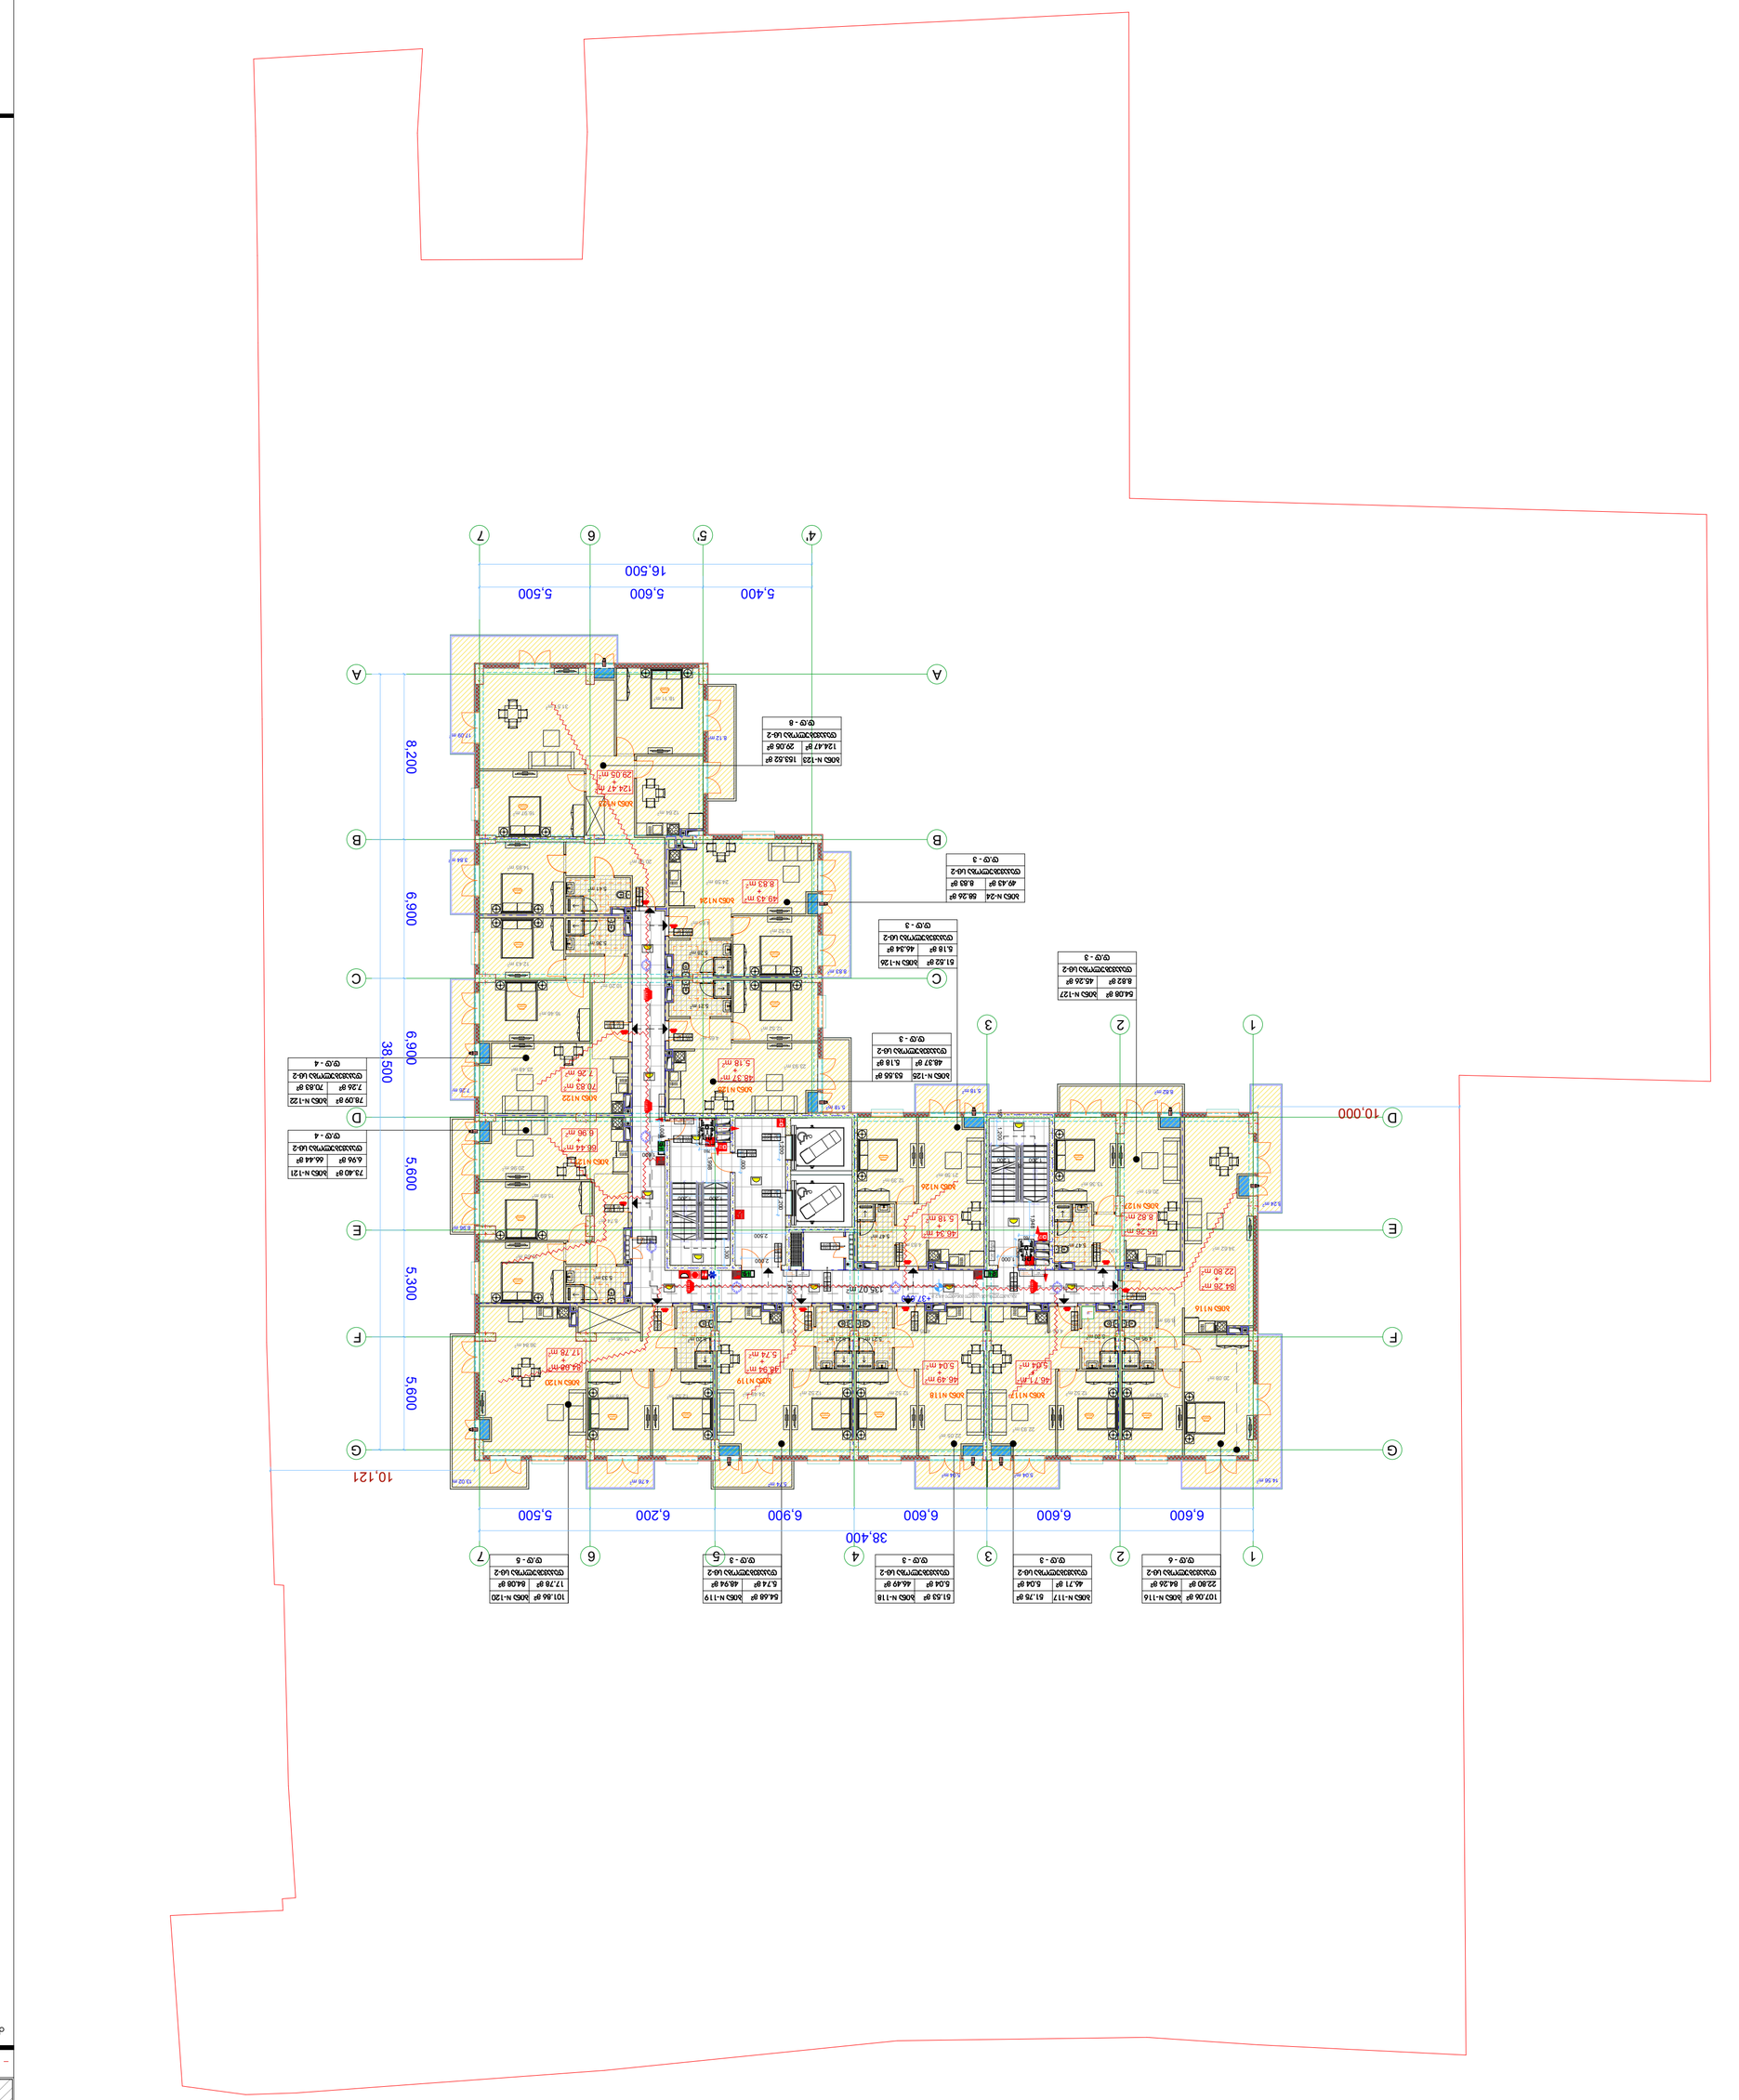





პროექტის ავტორი	
ავტორის ხელმოწერა	
ავტორის ბეჭედი	
პროექტის ხელმძღვანელი	
ხელმძღვანელის ხელმოწერა	
ხელმძღვანელის ბეჭედი	
დამკვეთი	
დამკვეთის ხელმოწერა	
დამკვეთის ბეჭედი	
ფორმატი	A1
ფურცლების რაოდენობა	
ფურცელი	ს.ა

SEAL:

ხელმძღვანელი	
ავტორი	
თარიღი	06.12.2021
ხელმოწერა	
ფურცლების რაოდენობა:	
ფურცელი:	ს.ა







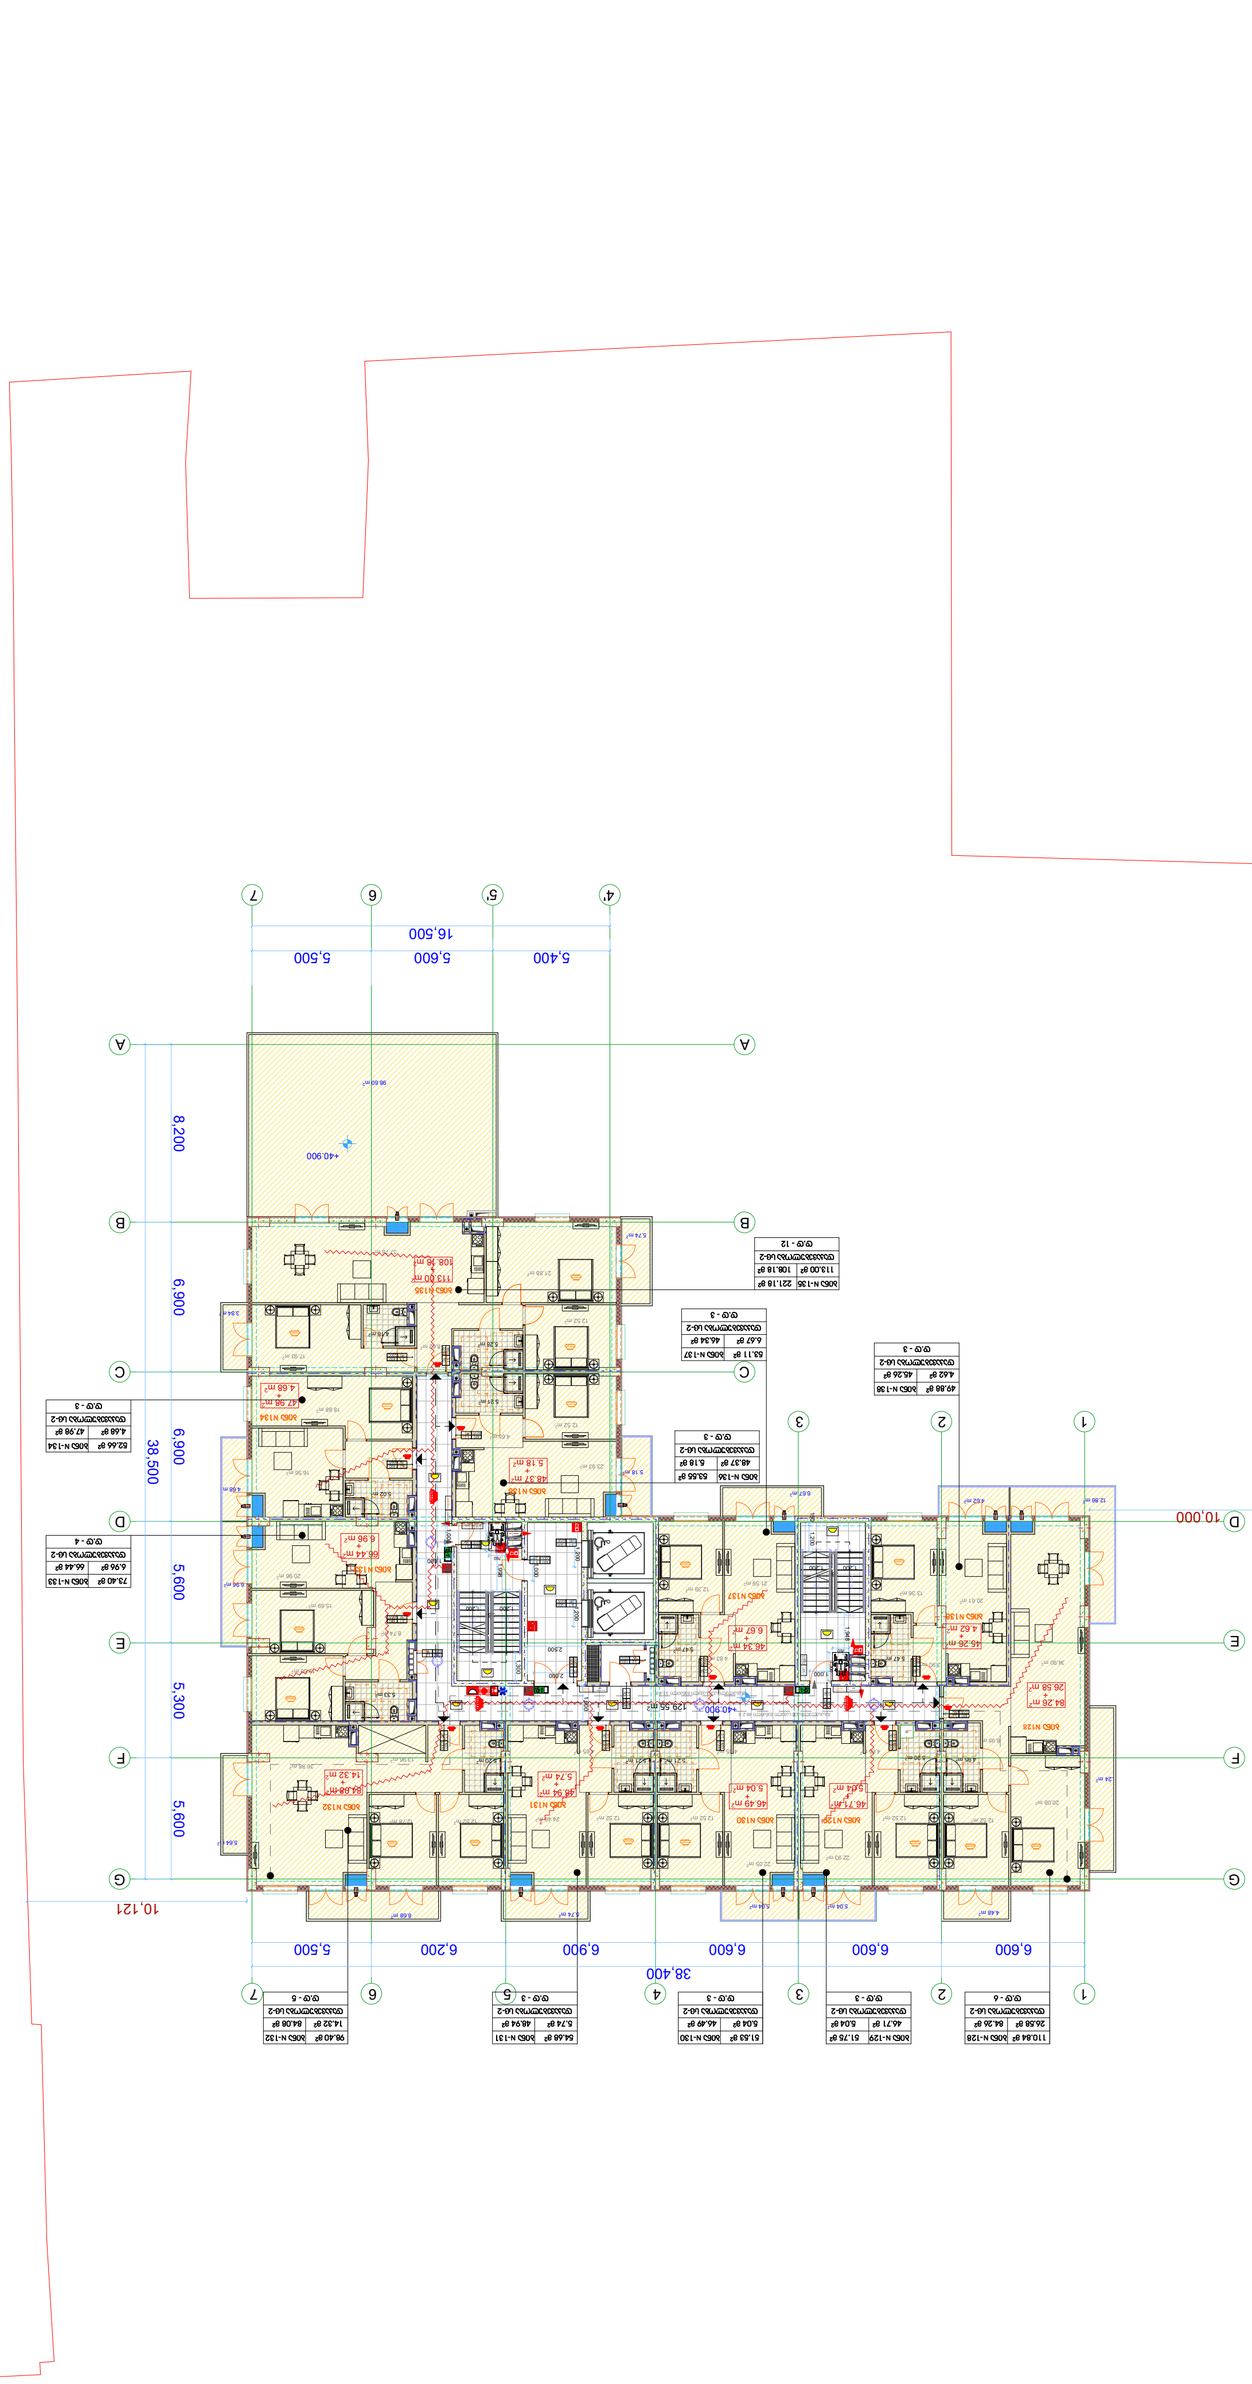

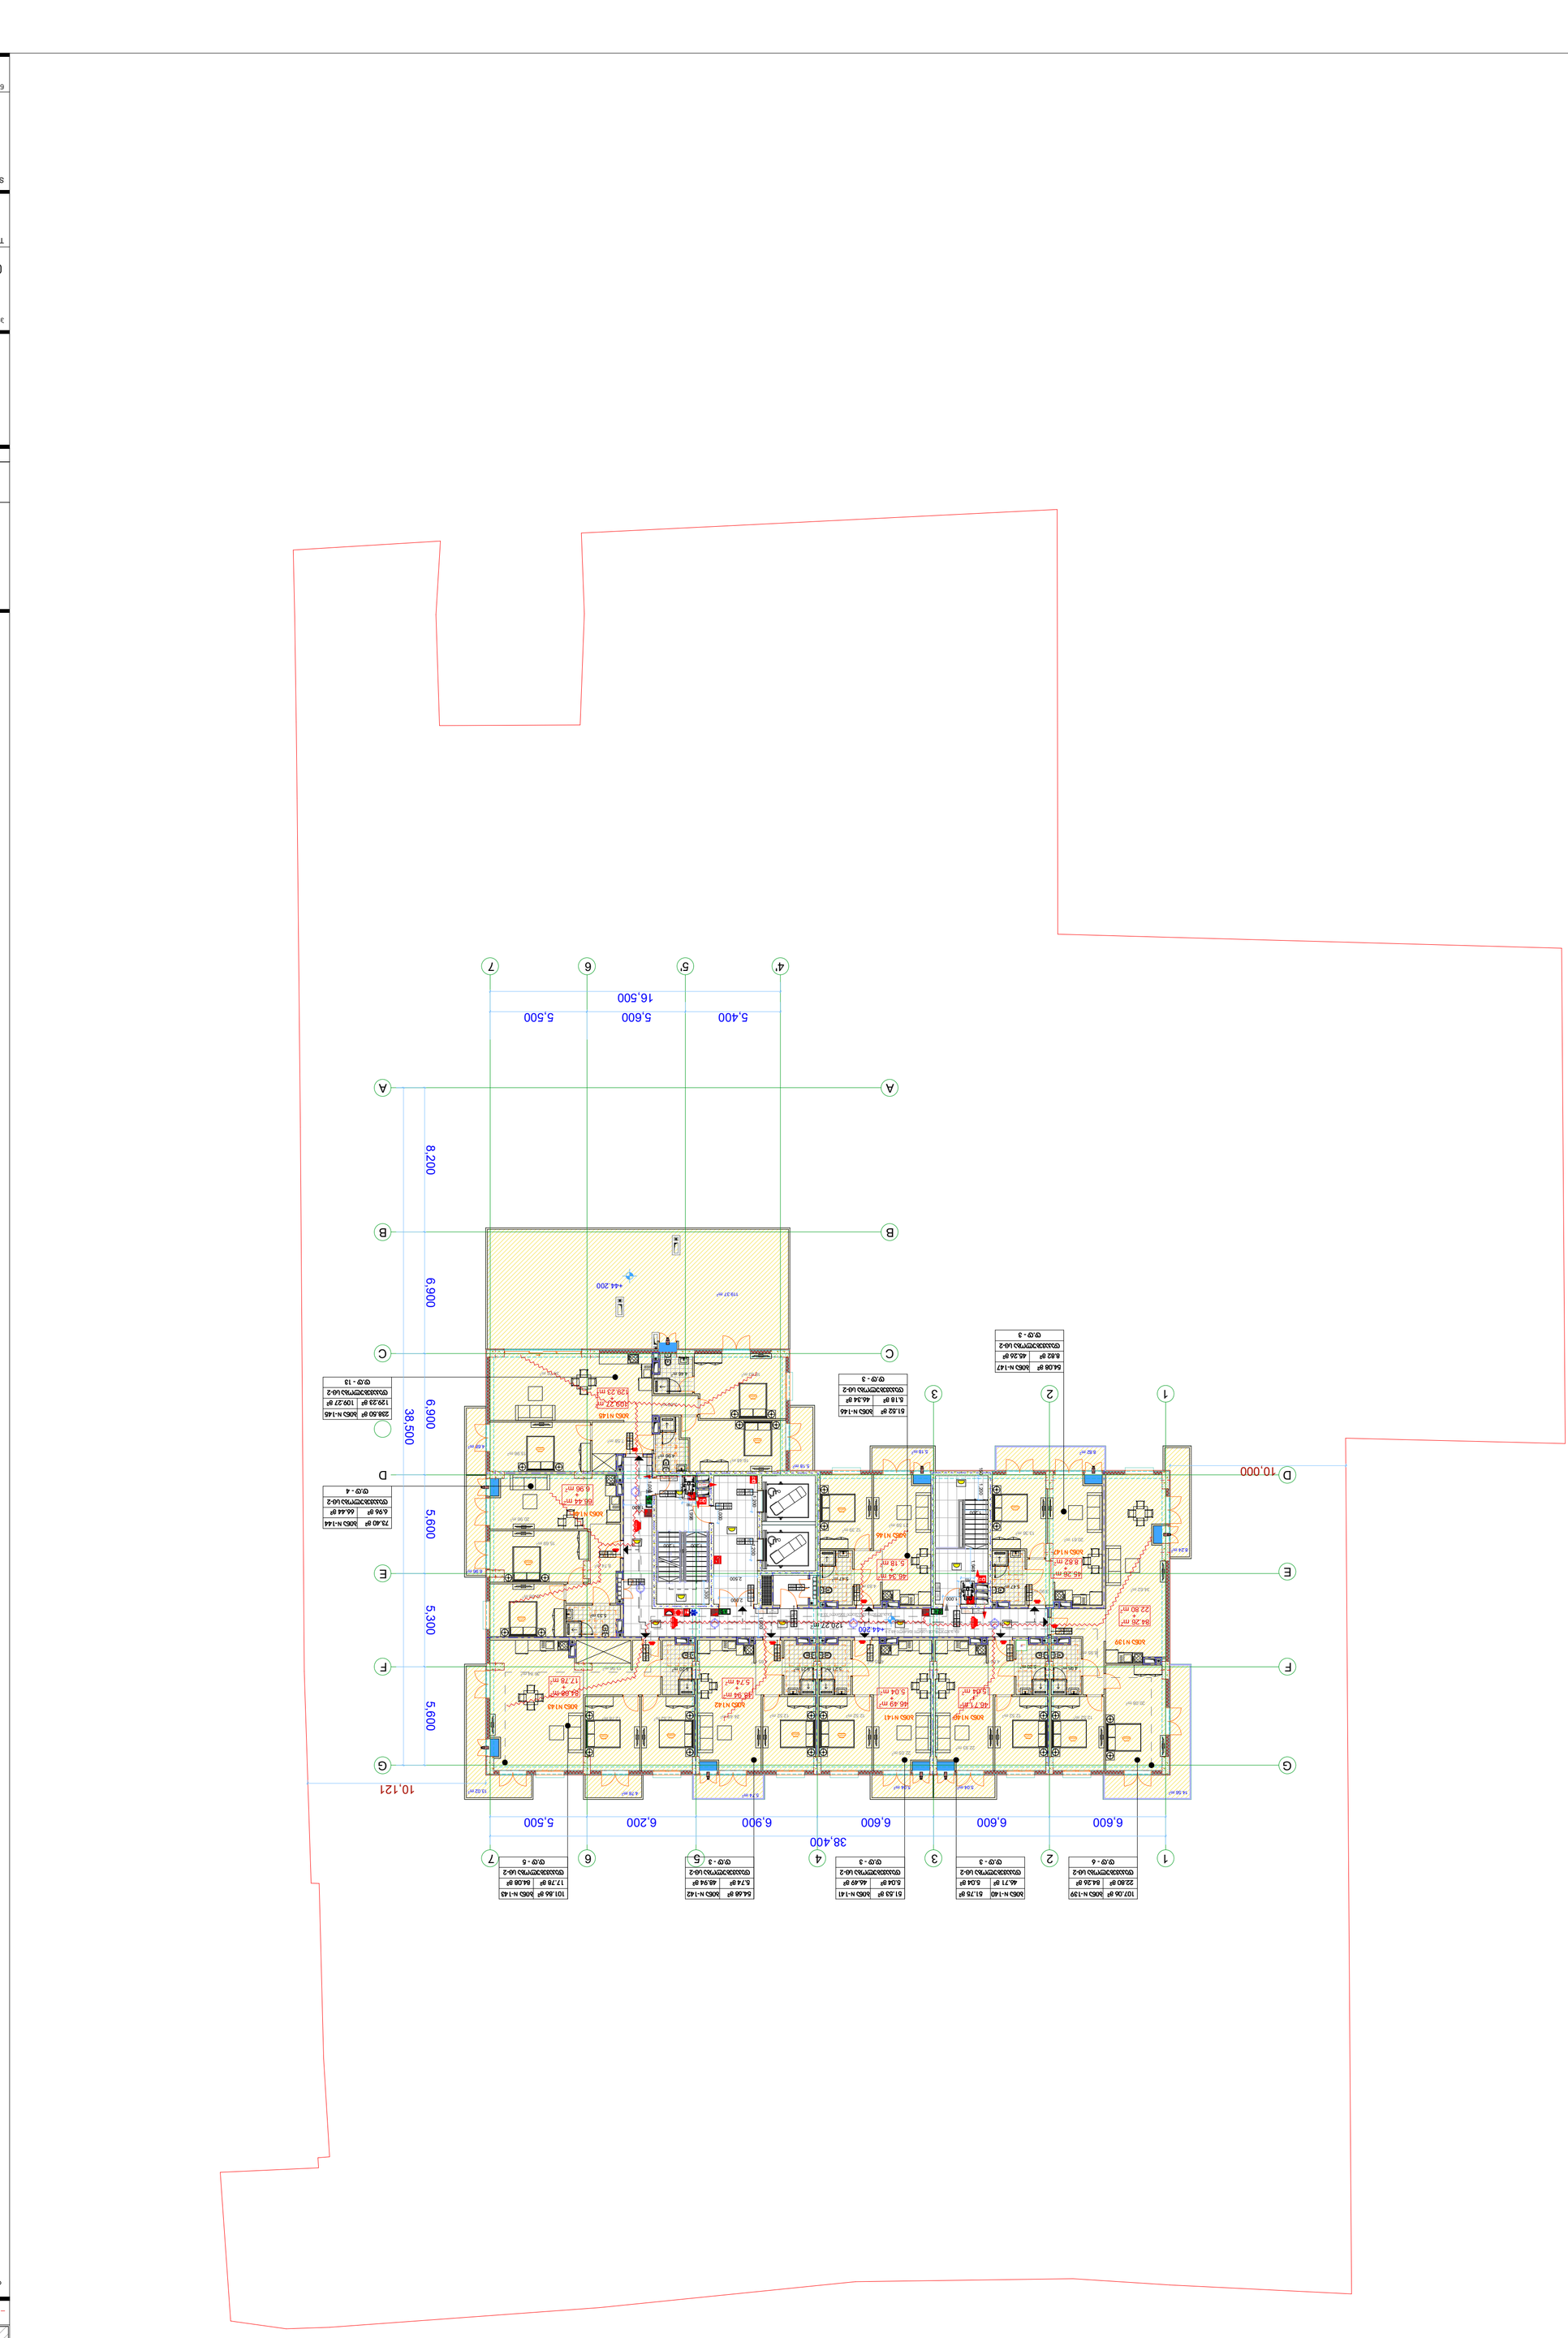






















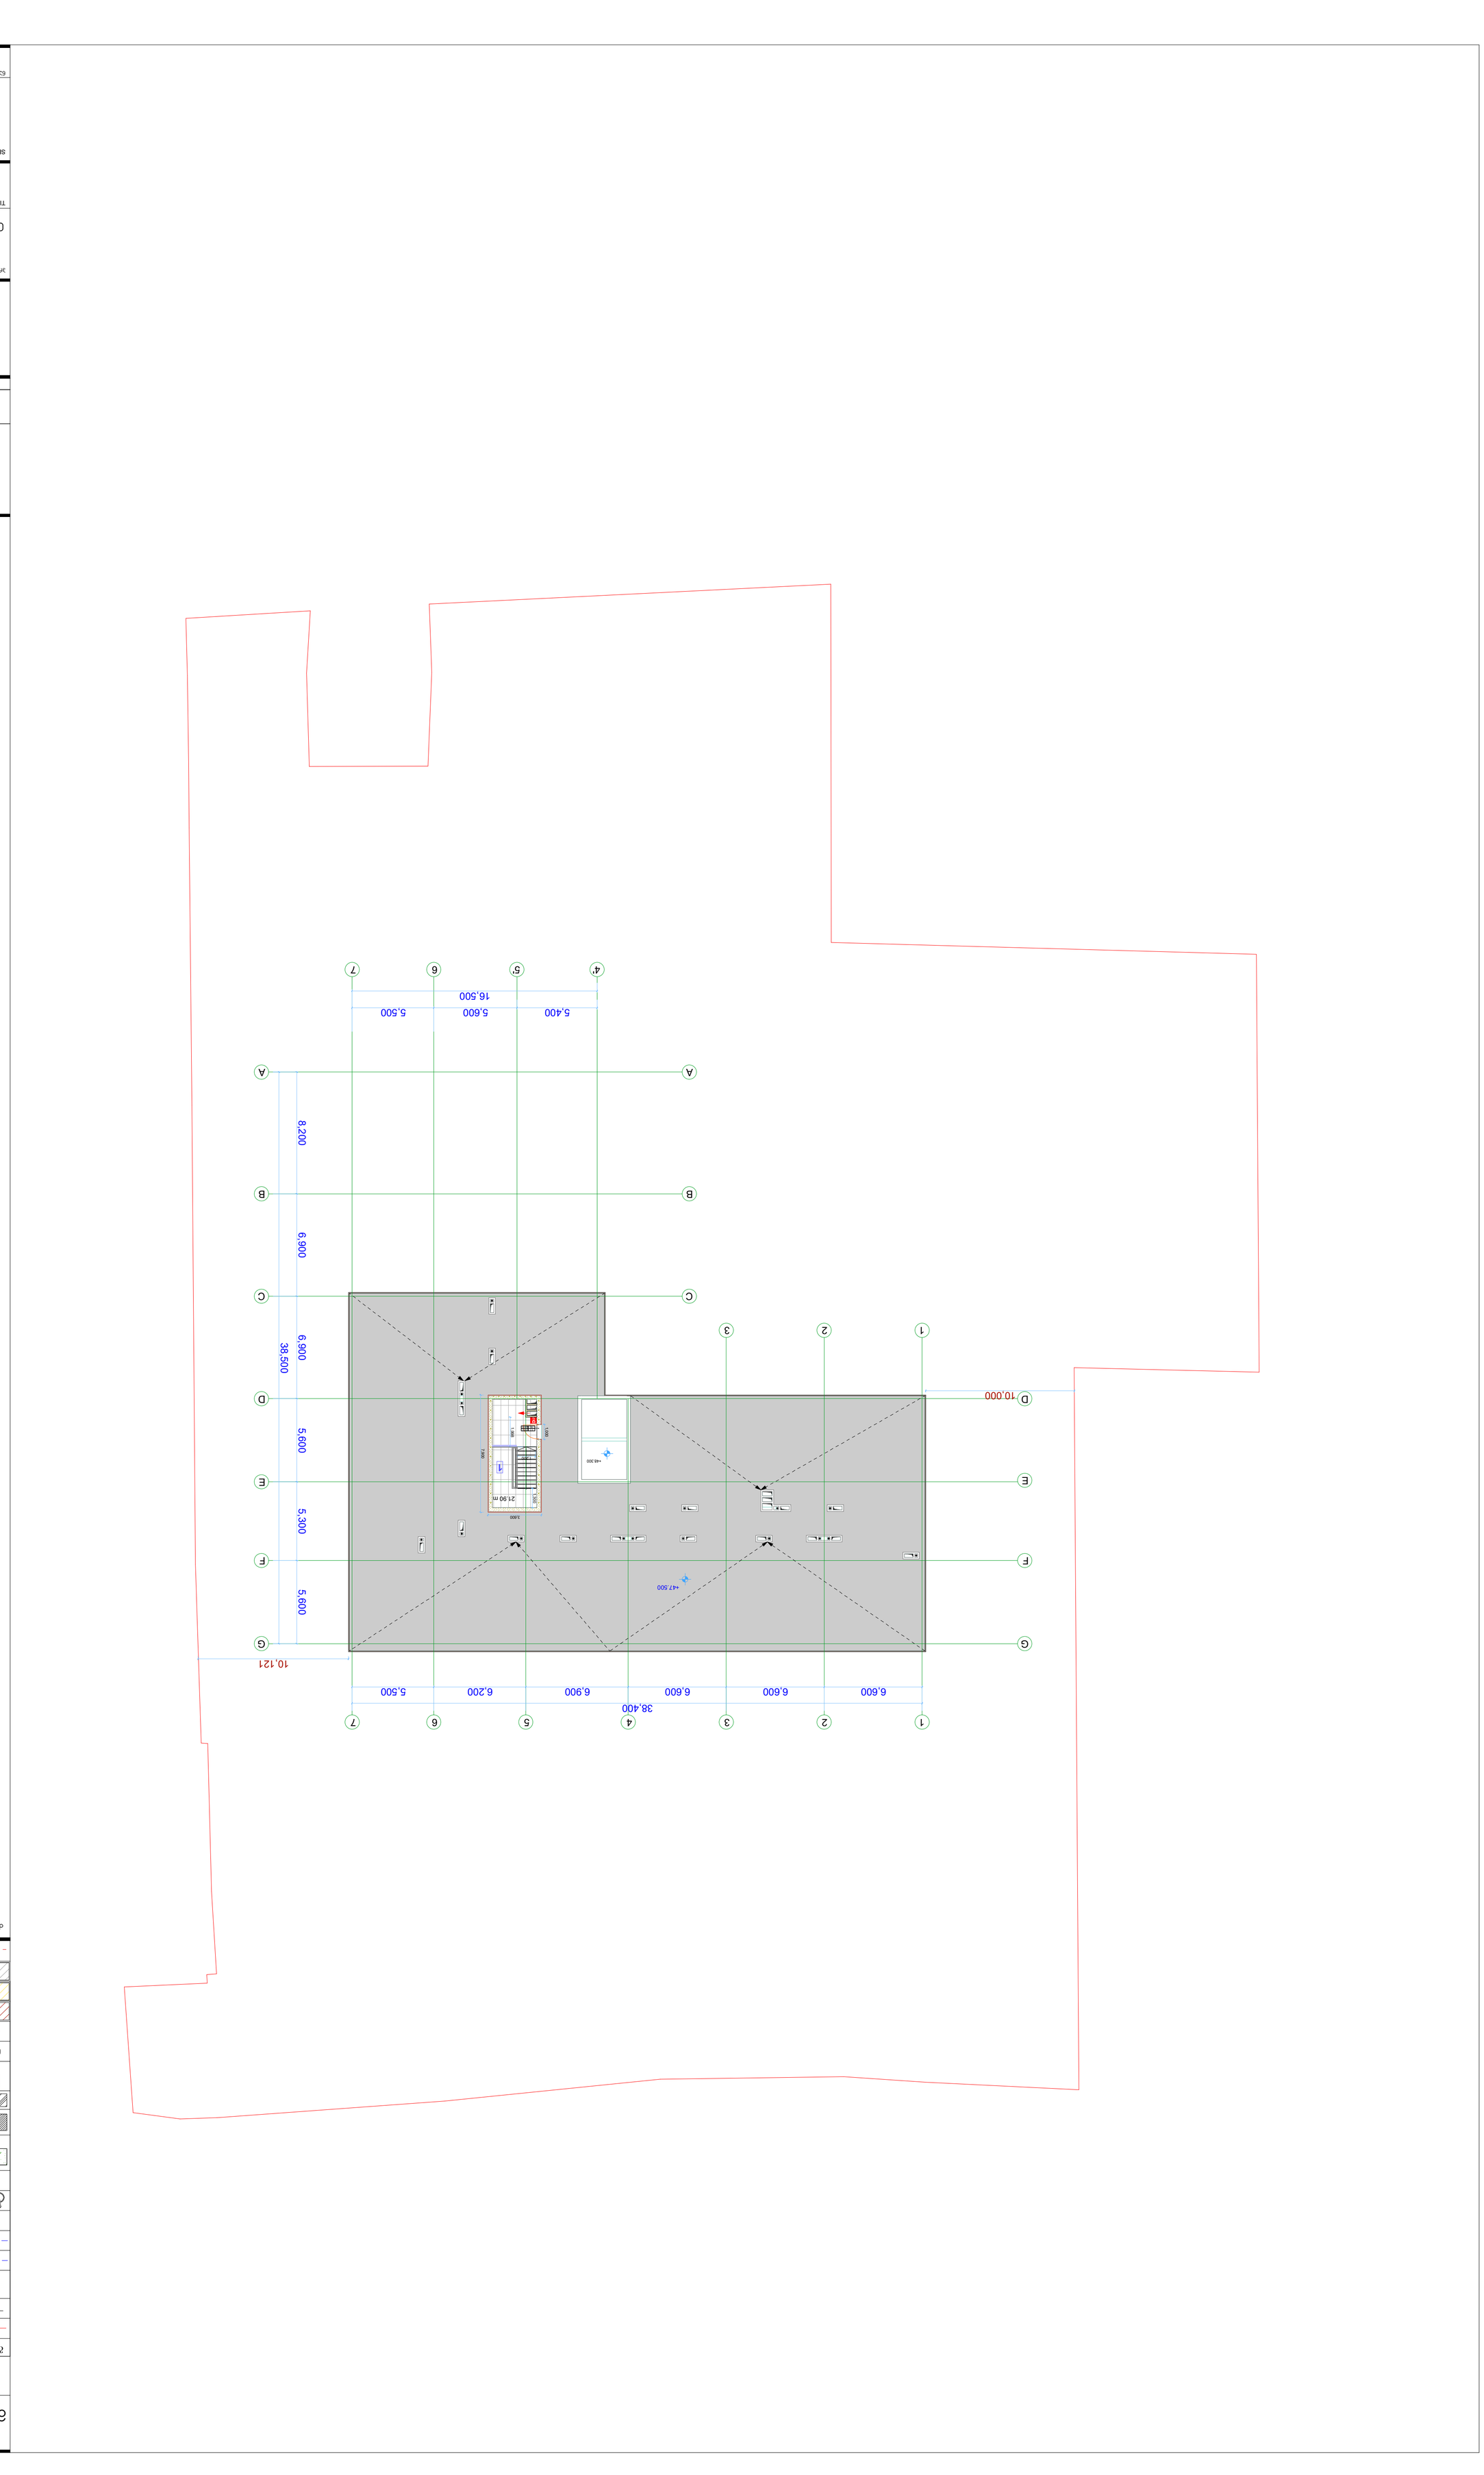
4'
5'
6
7
16,500
5,400
5,600
5,500
A
B
C
D
E
F
G
8,200
6,900
38,500
5,600
5,300
5,600
10,121
1
2
3
4
5
6
7
38,400
6,600
6,600
6,900
6,200
5,500
10,000
447,500
-48,300
21,90 m
3,600
7,000
1,000
1,000
1



















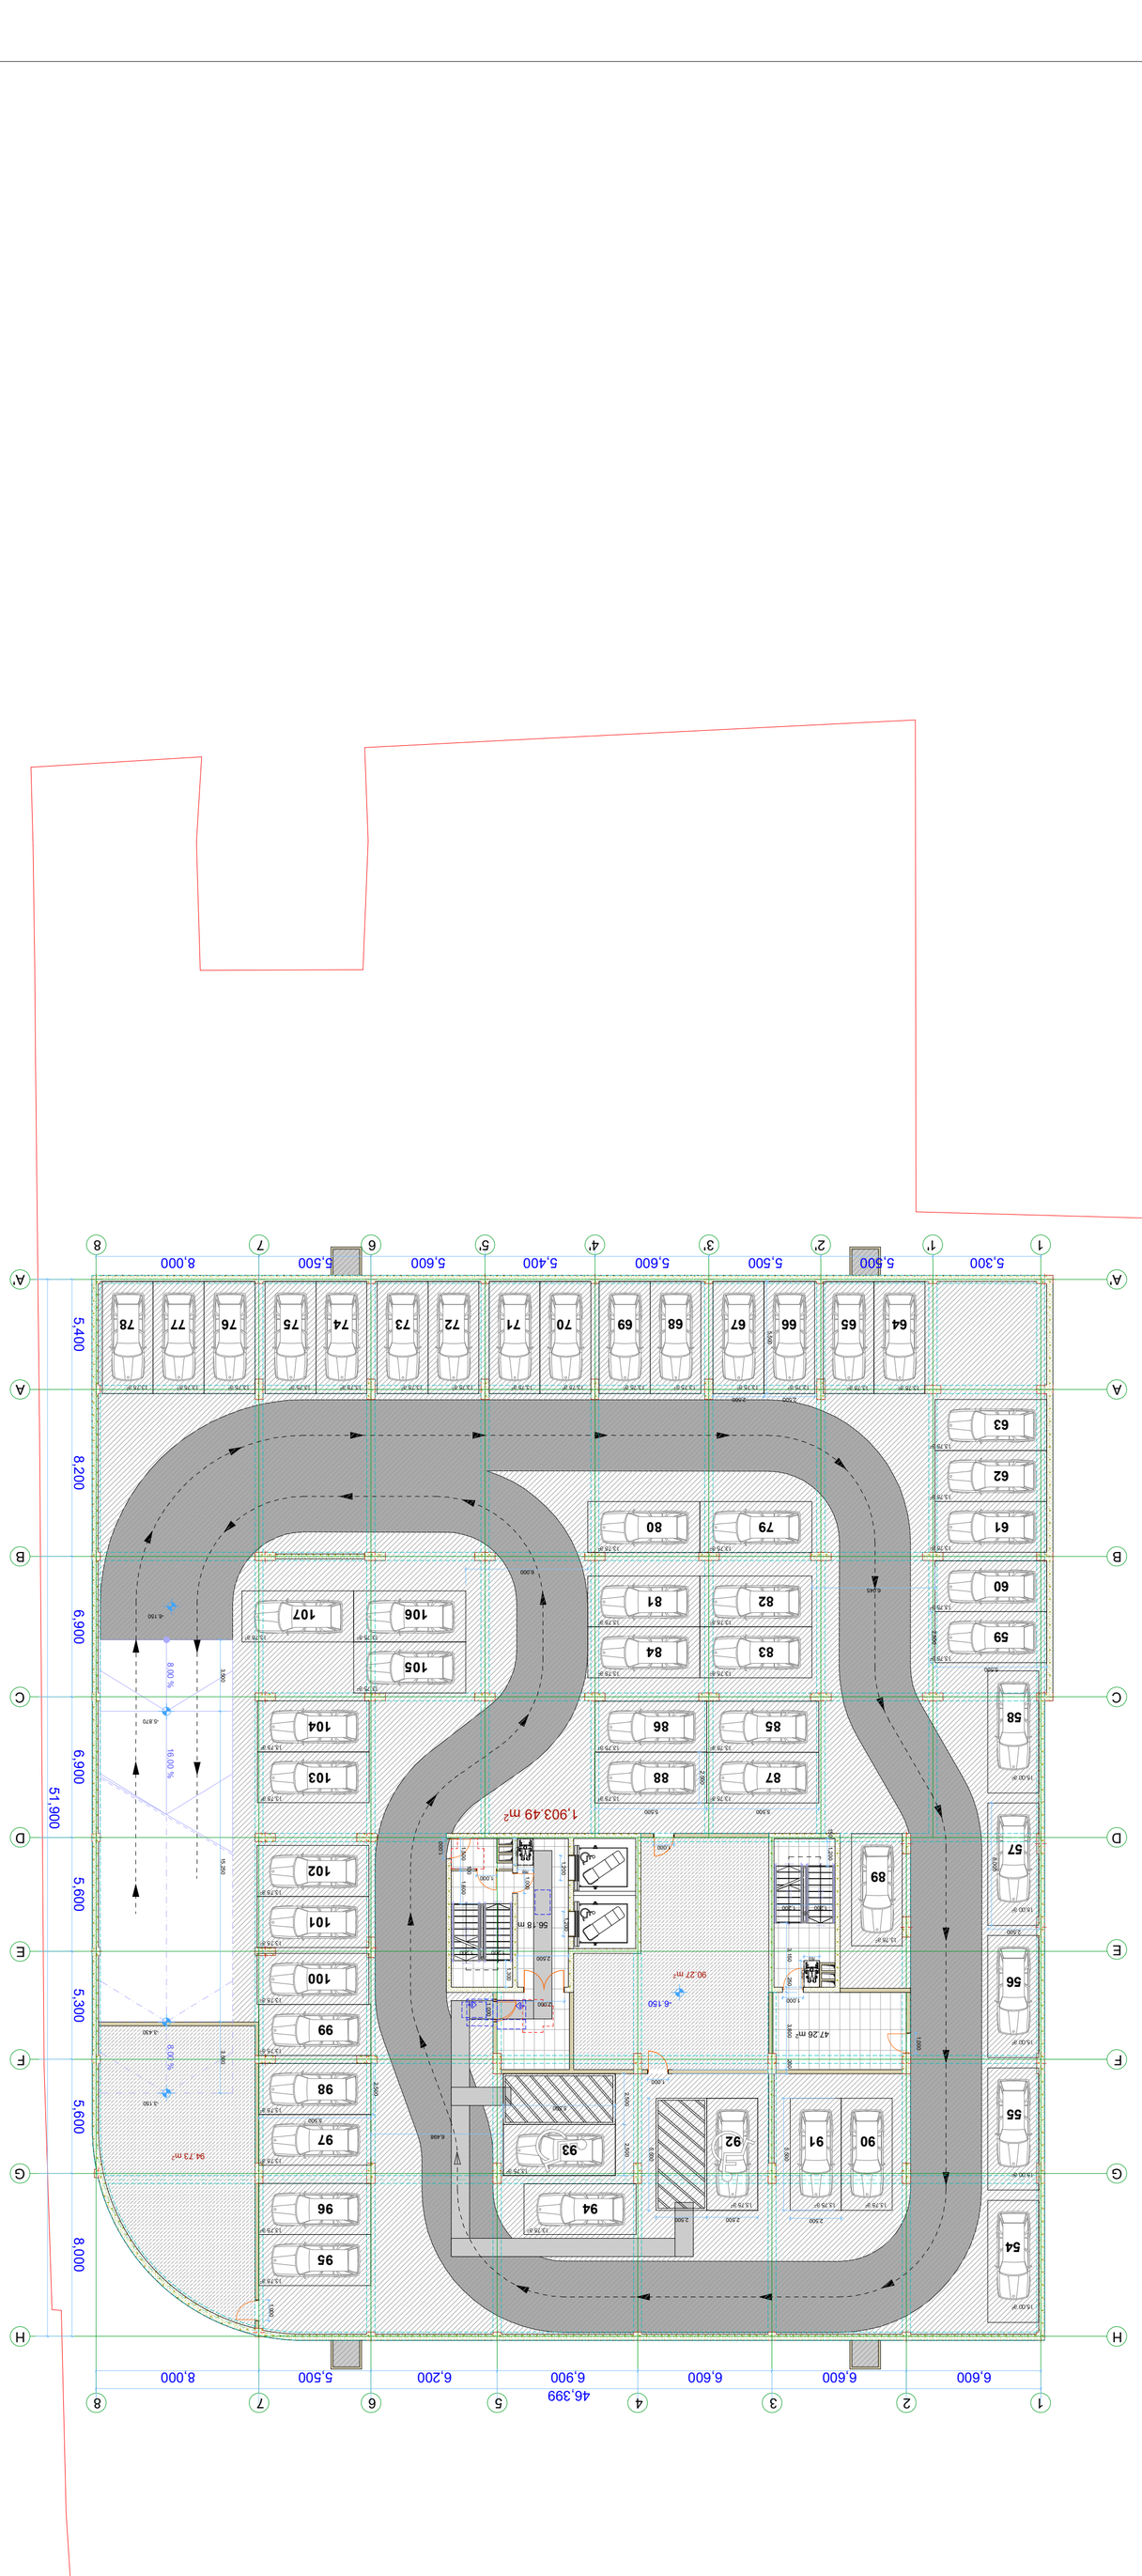

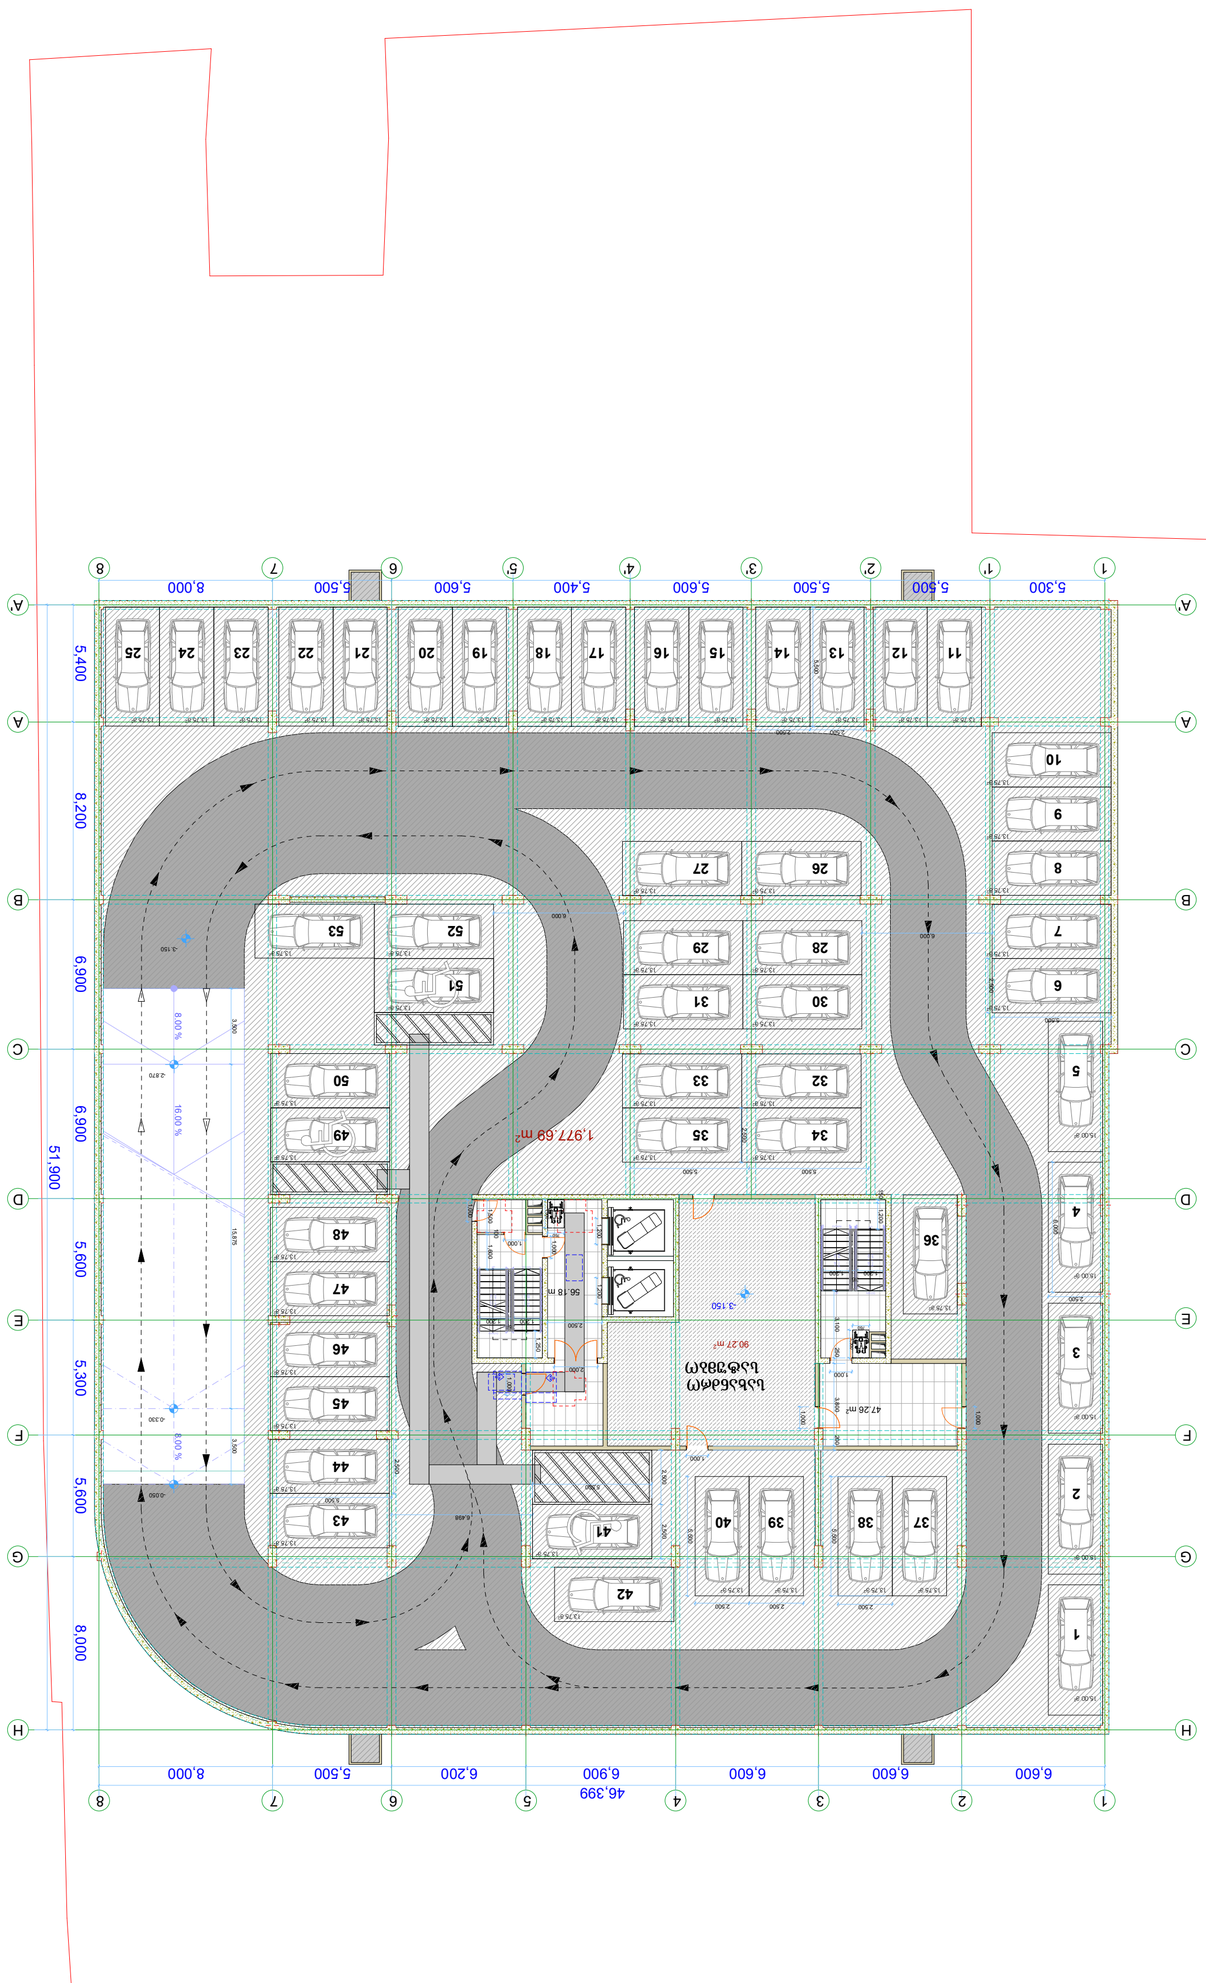
5,300
5,500
5,600
5,400
5,600
5,500
5,500
8,000
46,399
6,600
6,600
6,900
6,200
5,500
8,000
51,900
5,400
8,200
6,900
6,900
5,600
5,300
5,600
8,000
1,977.69 m²
90.27 m²
47.26 m²
56.18 m²
8.00 %
16.00 %
8.00 %
-3.150
-0.330
-0.050
6.000
6.498
2.870
15.875
3.500
3.500
2.500
2.500
2

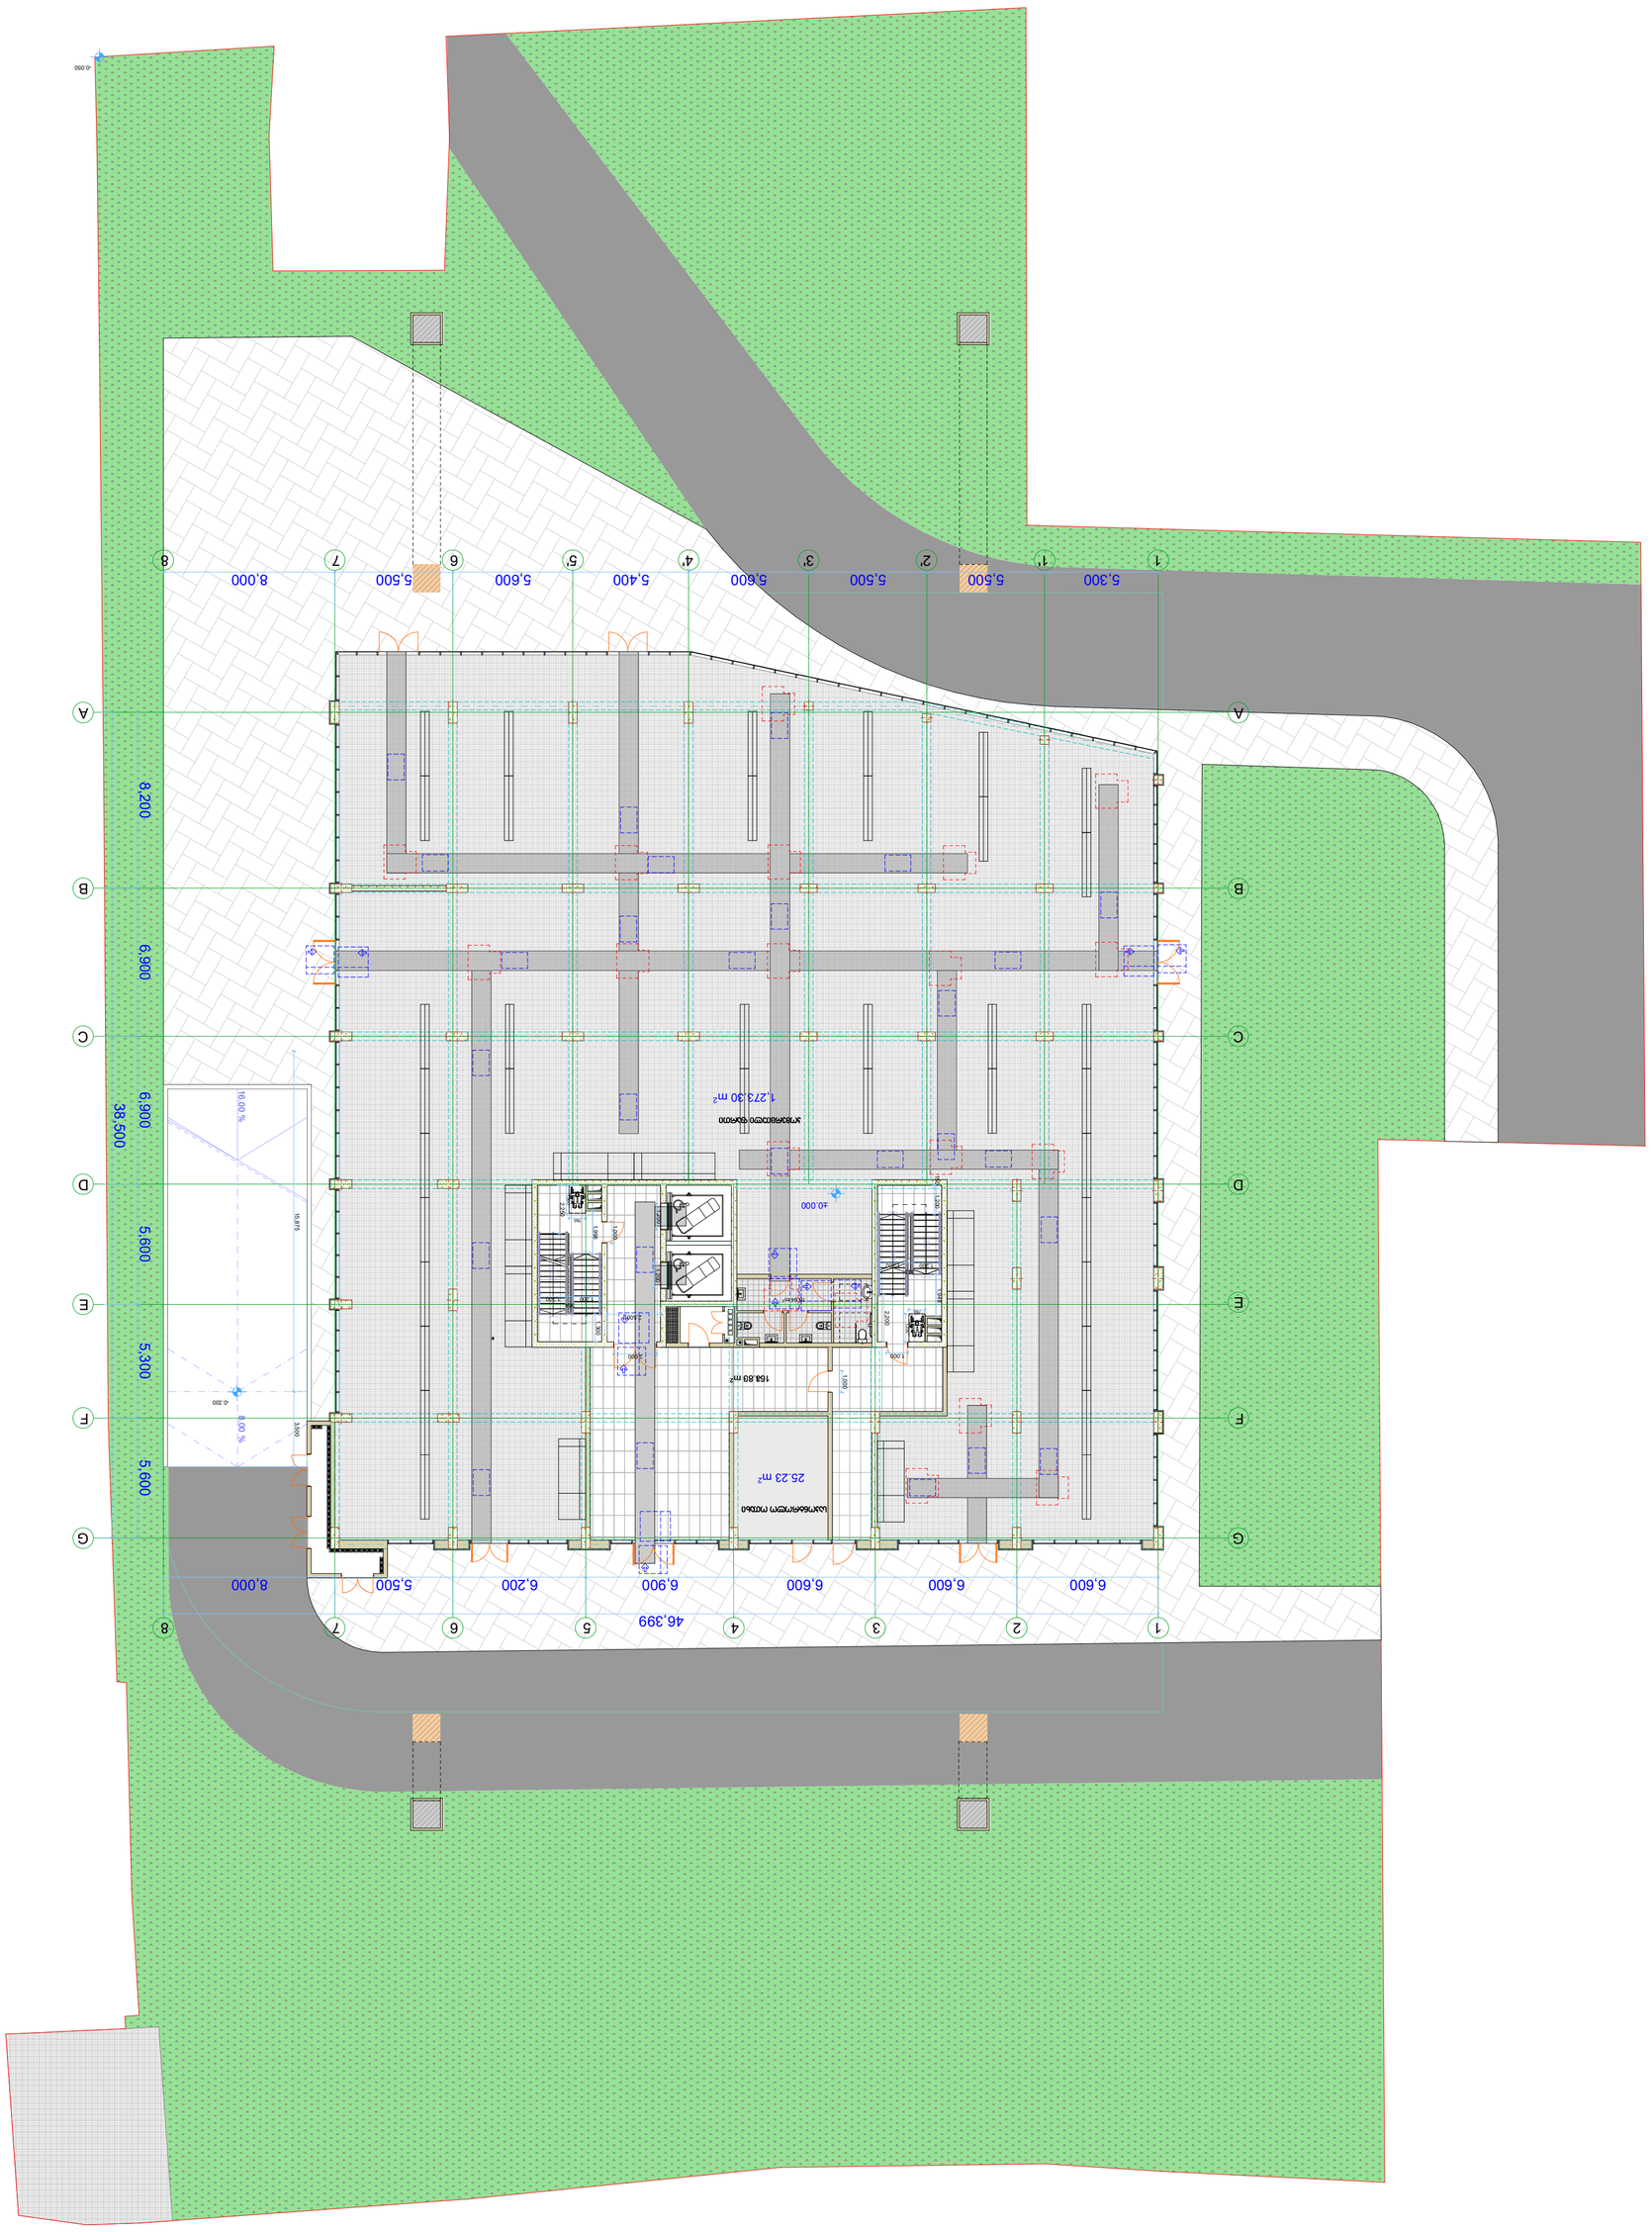
5,300
5,500
5,600
5,400
5,600
5,500
5,600
8,000
1
1'
2
2'
3
3'
4
4'
5
5'
6
6'
7
7'
8
A
B
C
D
E
F
G
8,200
6,900
6,900
5,600
5,300
5,600
38,500
46,399
6,600
6,600
6,600
6,900
6,200
5,500
8,000
1,273.30 m²
25.23 m²
158.83 m²
40.000
15.975
1000
1500
2000
2200
2.200
1.000
1.500
1.200
1.300
1.500
1.500
1.500

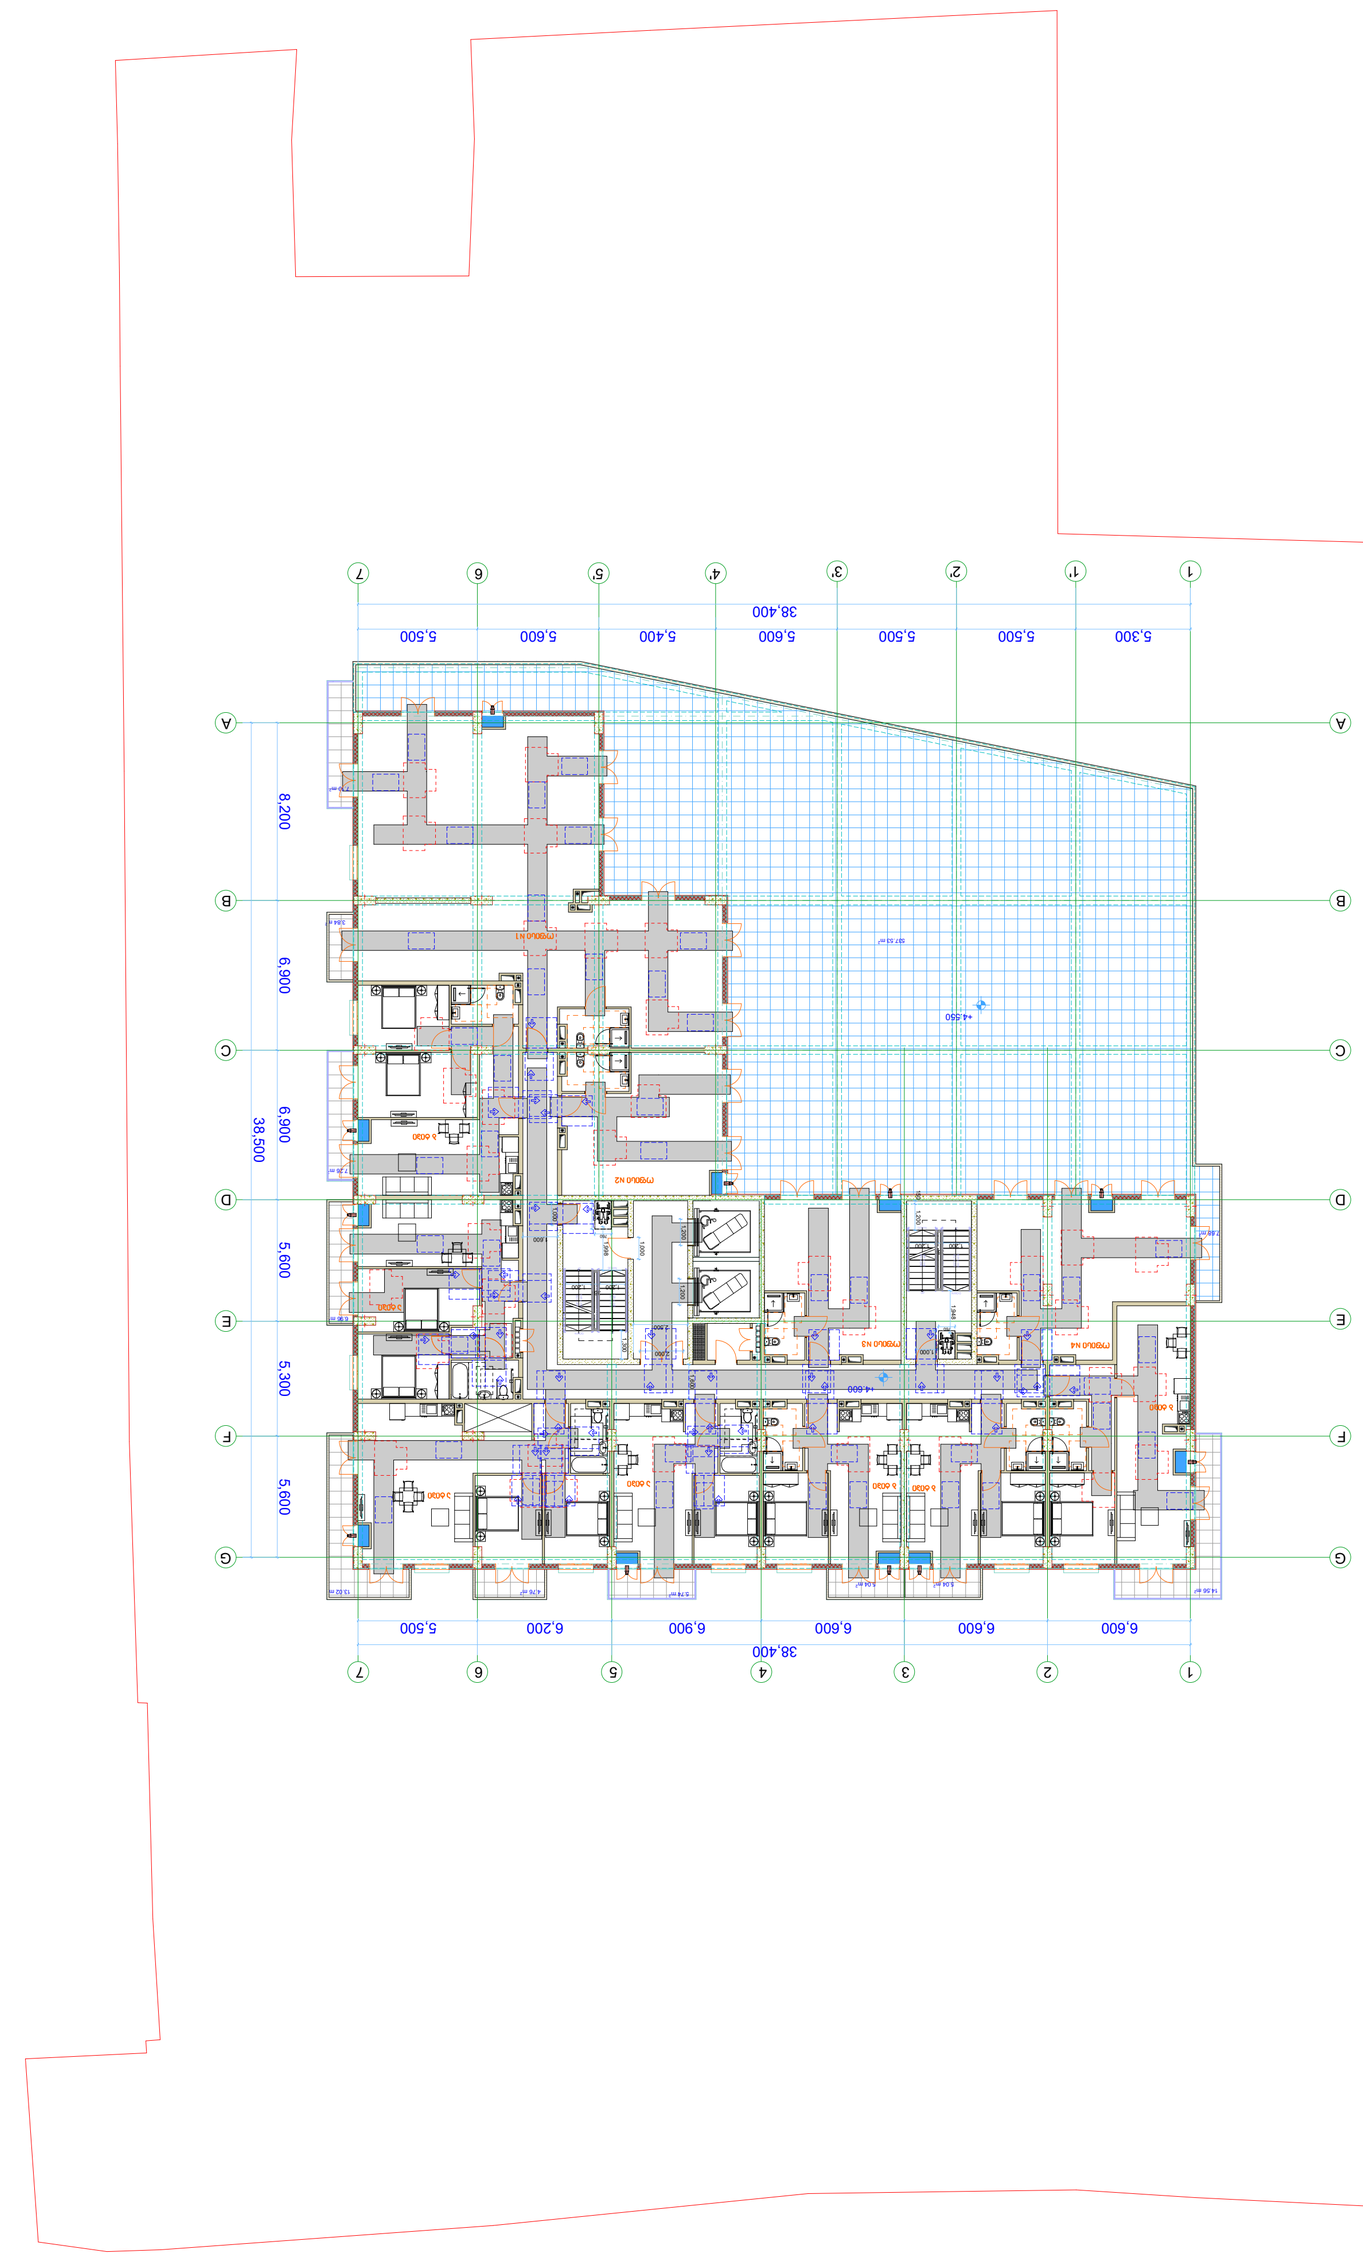














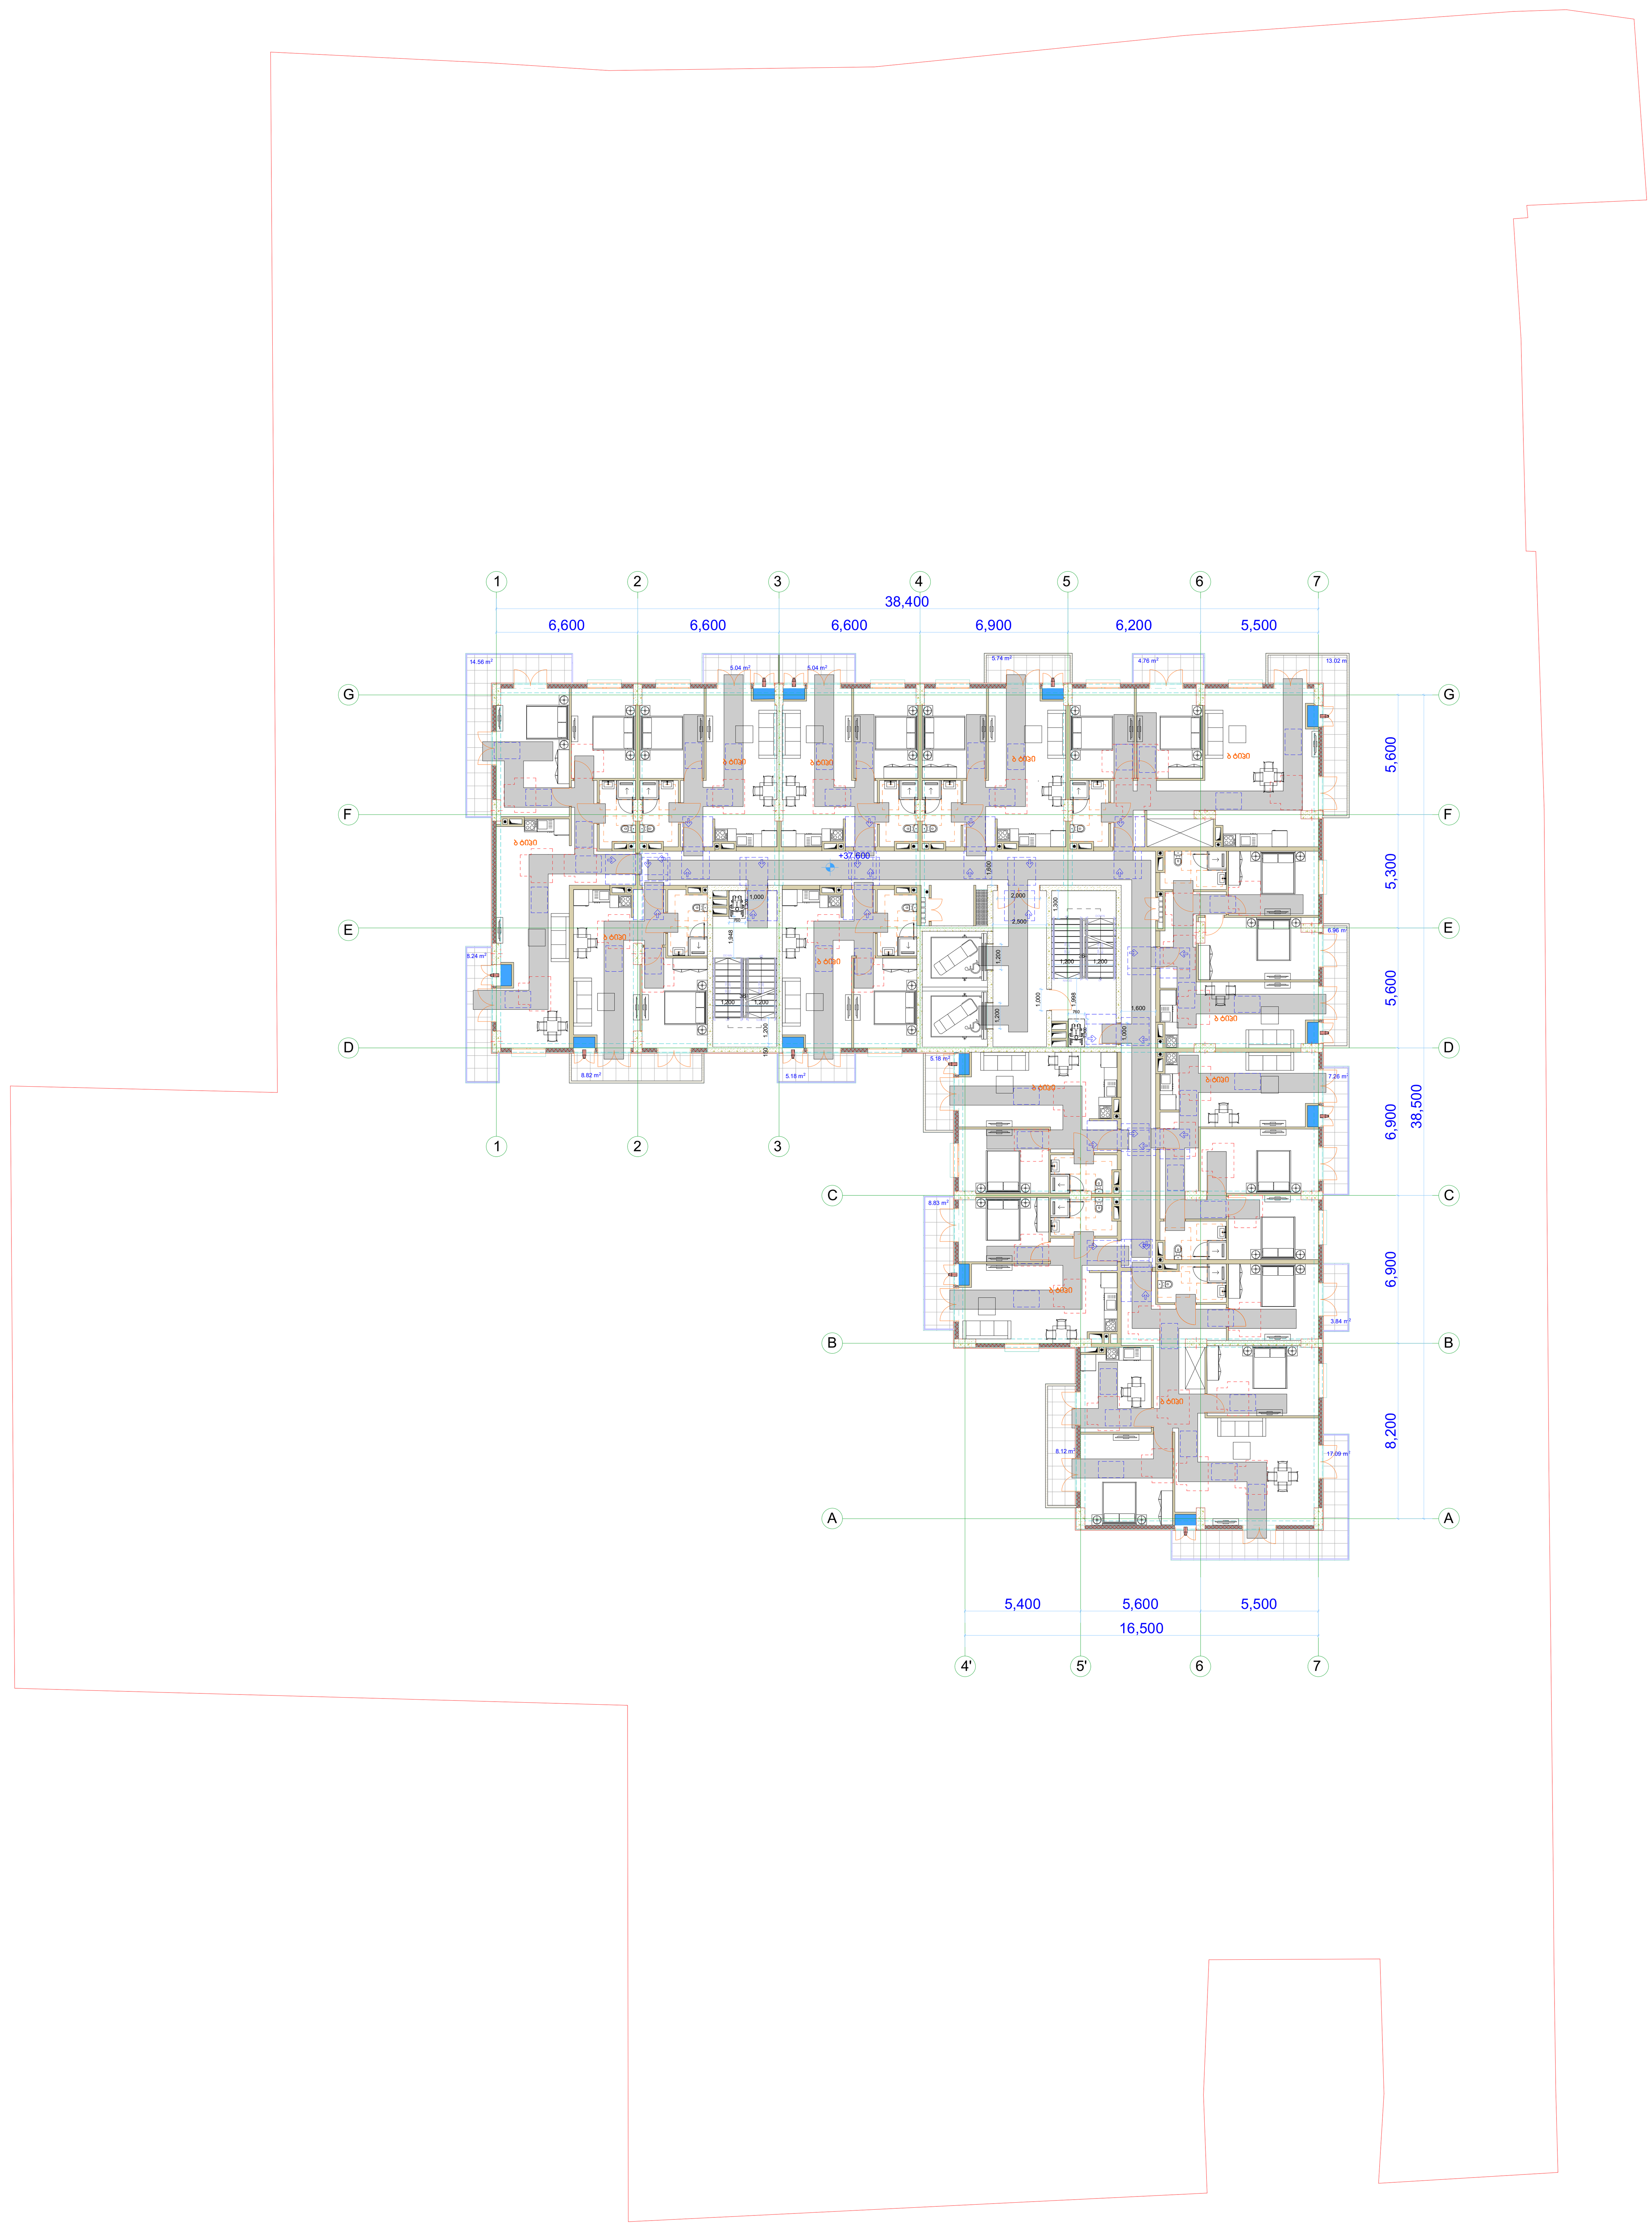

მრავალბინიანი შენობა

ექსპლიკაცია

გამოყენებული პირობითი აღნიშვნები

	საკადასტრო საზღვარი
-3.30	ნიშნული გეგმაზე
1	ჭრილის ხაზი
	კედლის ცეცხლმედეგობის ხარისხი 1 საათი
	კედლის ცეცხლმედეგობის ხარისხი 2 საათი
	გასასვლელამდე სავალი მანძილი
	მისაწვდომი სვლაგზა
+3.900 +3.800	ნიშნული ჭრილზე, ფასადზე
	გაძლიერებული ბეტონის სტრუქტურული ელემენტები 2 სთ-იანი ხანძარმედეგობით (სვეტი, კოჭი, დიაფრაგმა, გადახურვის ფილა)
	ბეტონის ბლოკის 200 იანი კედელი
	ბეტონის ბლოკის 100 იანი კედელი
	შახტის აღმნიშვნელი
1	ღერძის ხაზი
L=11.8 m 10%	პანდუსის ქანობის მაჩვენებელი
	სავაჭრო დაკავებულობა (ს3)
	საცხოვრებელი დაკავებულობა (სც-2)
	სასაწყობო დაკავებულობა (სნ-2)
	წარმოსახვითი ხაზი

ძირითადი გეგმა

შემსრულებელი
შპს "ლენდმარკ პროჯექტი"
ვაჟა-ფშაველას მე-2 კვარტალი, 11ბ, საქართველო თბილისი
ტელ:+995 032 222 00 88

ძირითადი შენიშვნები

პროექტი:

მრავალბინიანი შენობა
თბილისი, ვასო გოძიაშვილის 63

TITLE:

მისაწვდომობის სქემა
ტიპიურ სართულზე

SEAL:

შეასრულა:	ხელმოწერა:	
შეამოწმა:	ხელმოწერა:	
თარიღი:	06.12.2021	
მასშტაბი:		

ნახაზის ნომ:	ფორმატი:	რევიზია:	სადგ:
	A1		ს.3





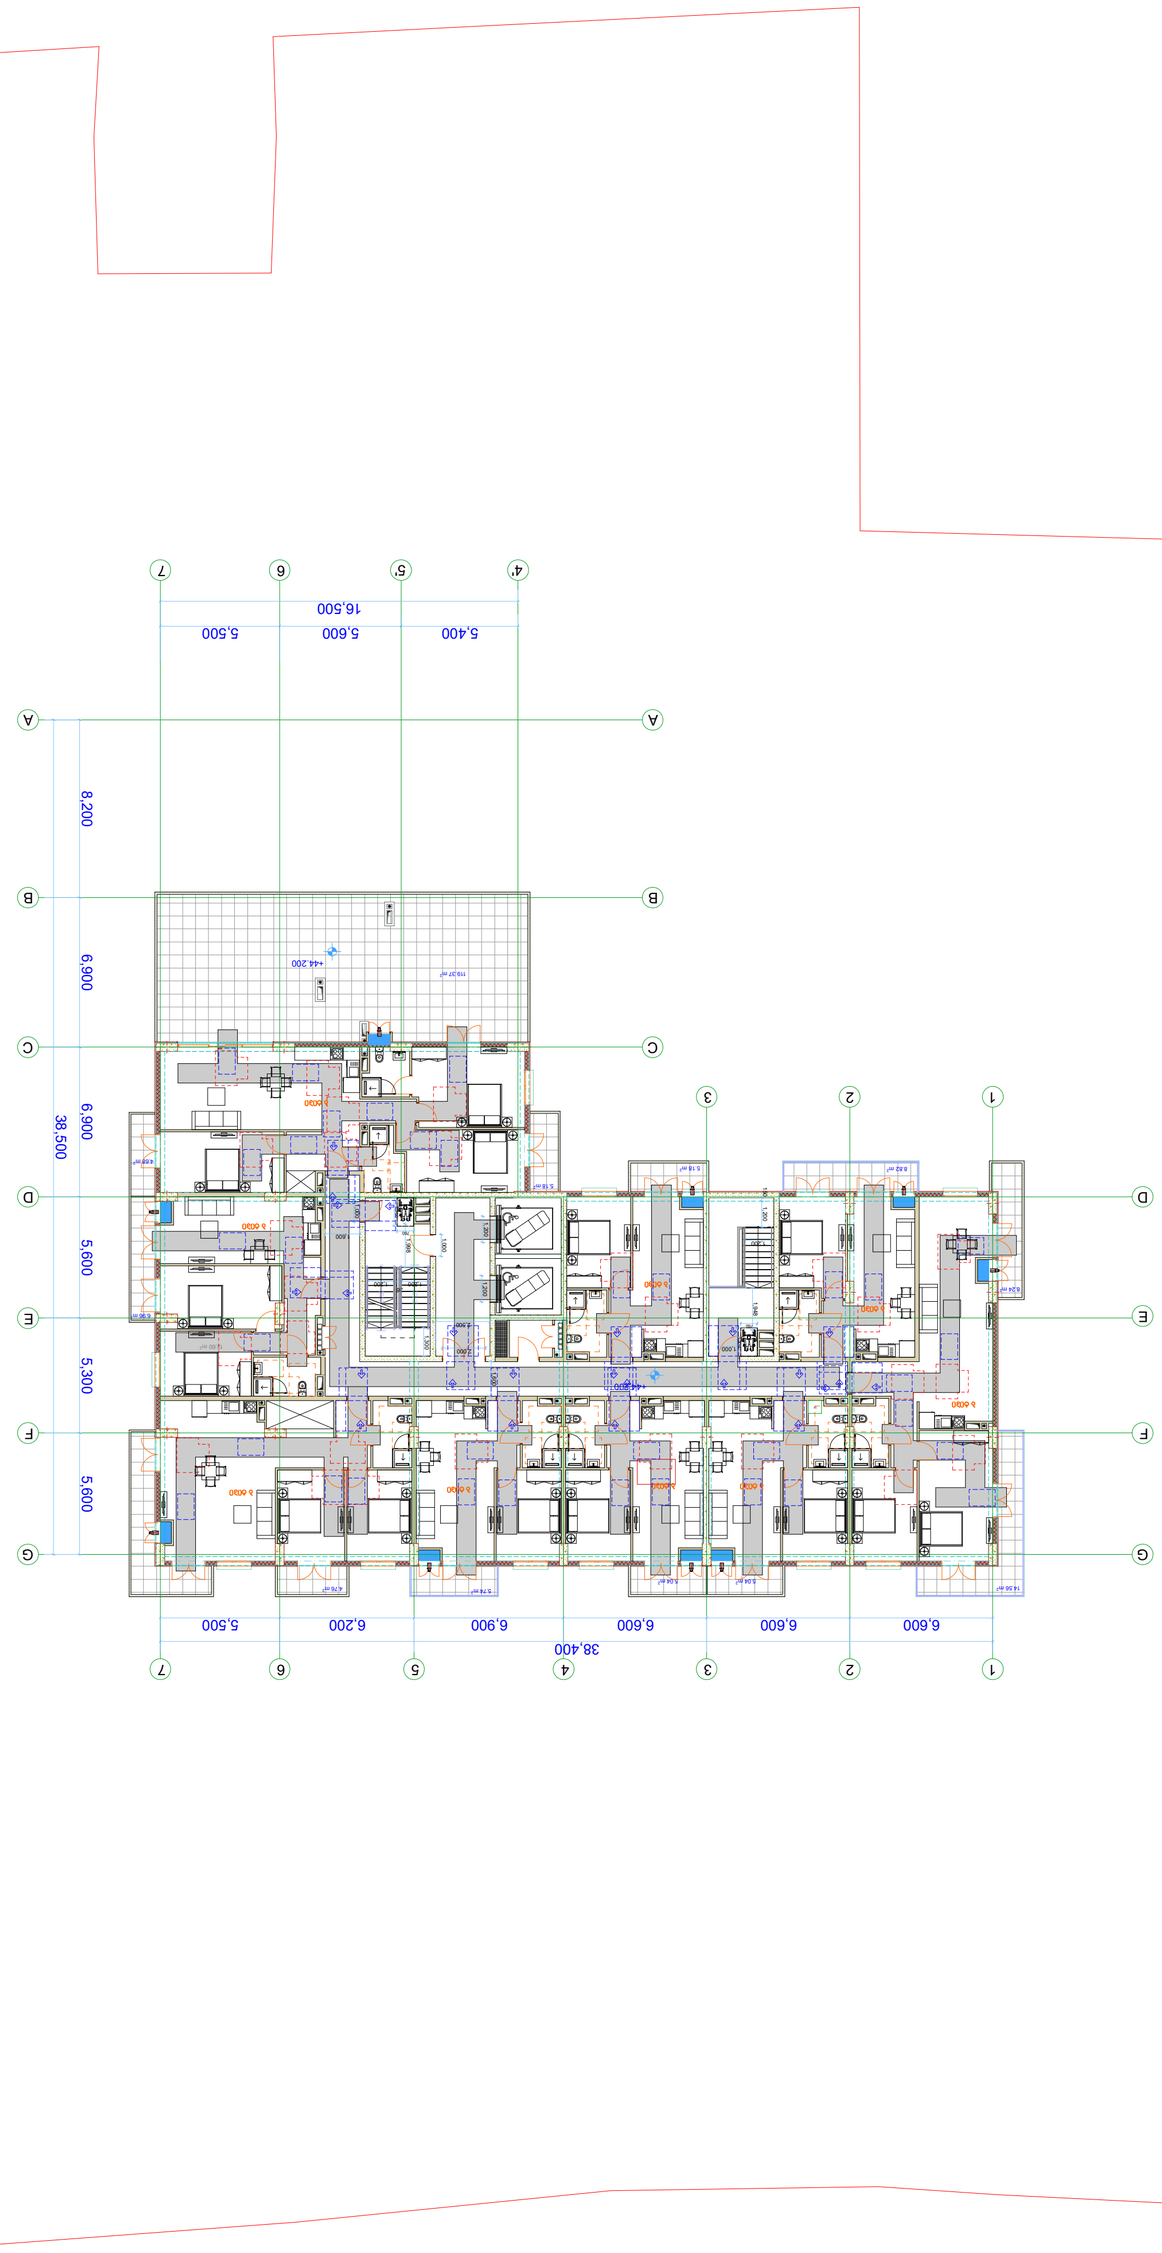
4'
5'
6
7
5,400
5,600
5,500
16,500
A
B
C
D
E
F
G
8,200
6,900
6,900
5,600
5,300
5,600
38,400
1
2
3
4
5
6
7
6,600
6,600
6,900
6,600
6,200
5,500
+44.200
L
5.000
5.000
5.000

404 ქვეთავის შესაბამისი გზა-კარი და კართან მისადგომი თავისუფალი სივრცე

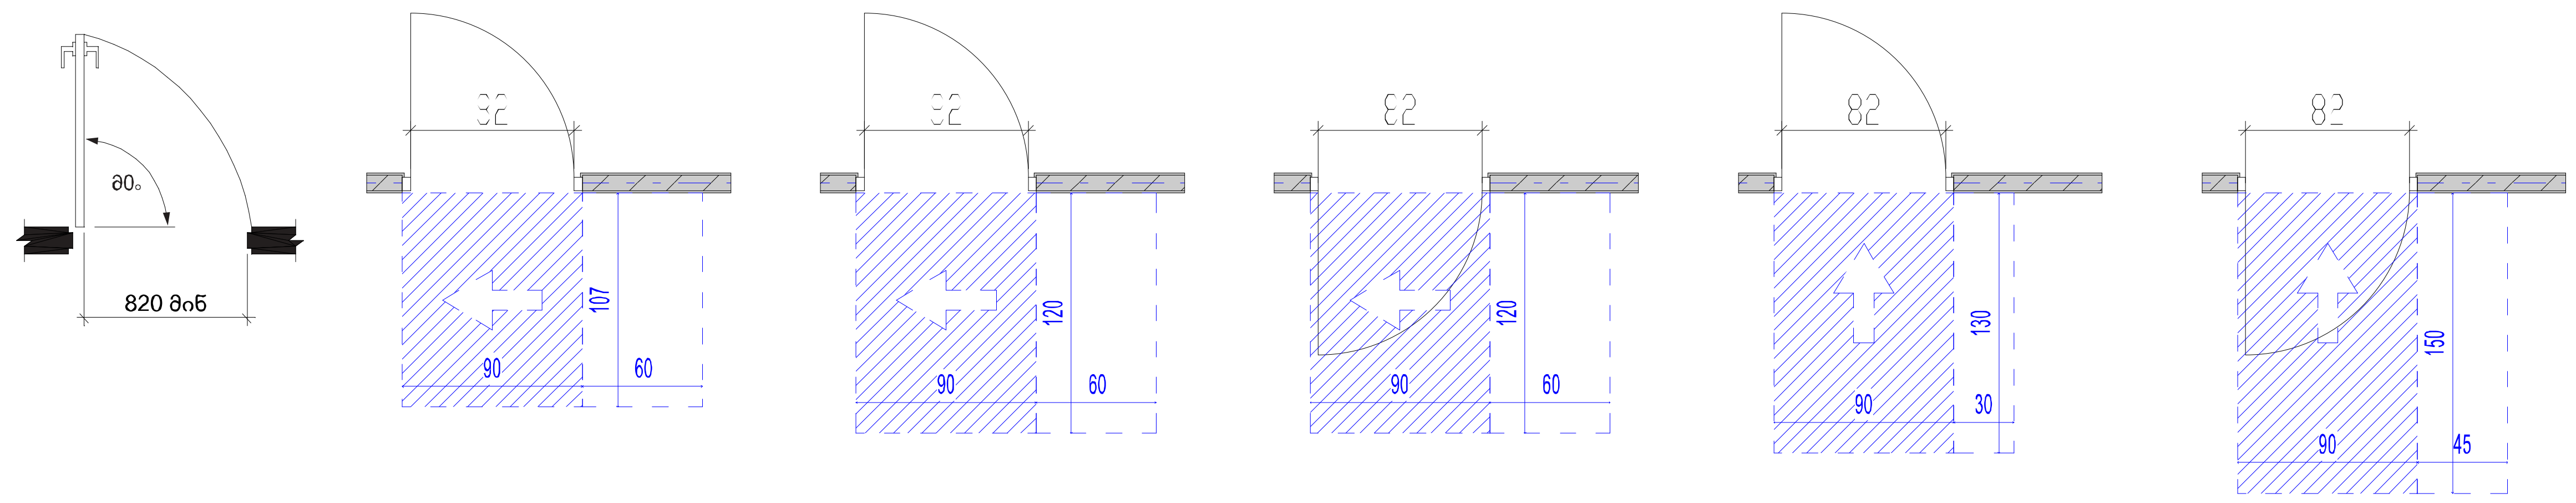

T-ს ფორმის მოსატრიალებელი სივრცე

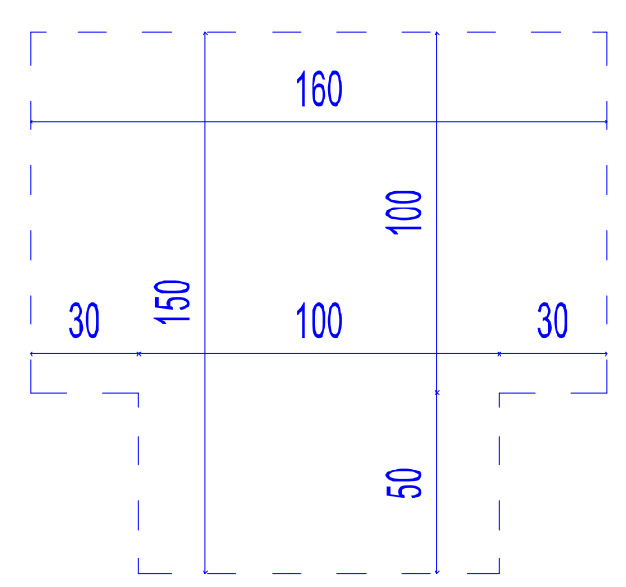

T-ს ფორმის მოსატრიალებელი სივრცე გადაფარვით

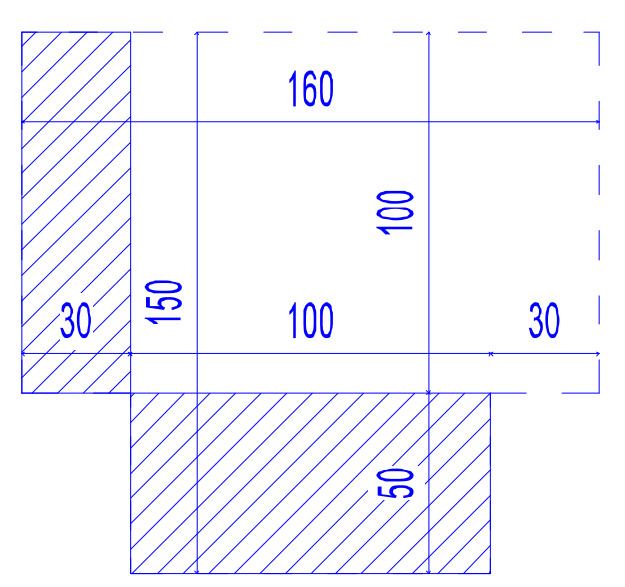

იატაკის თავისუფალი სივრცე

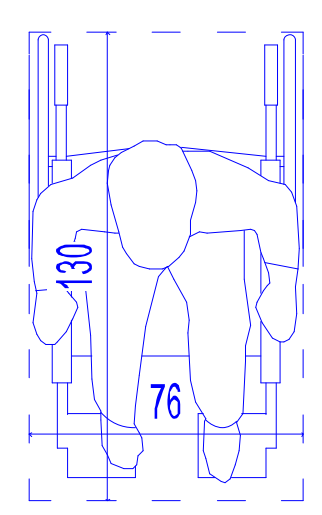

90 სმ-იანი გასავლელი

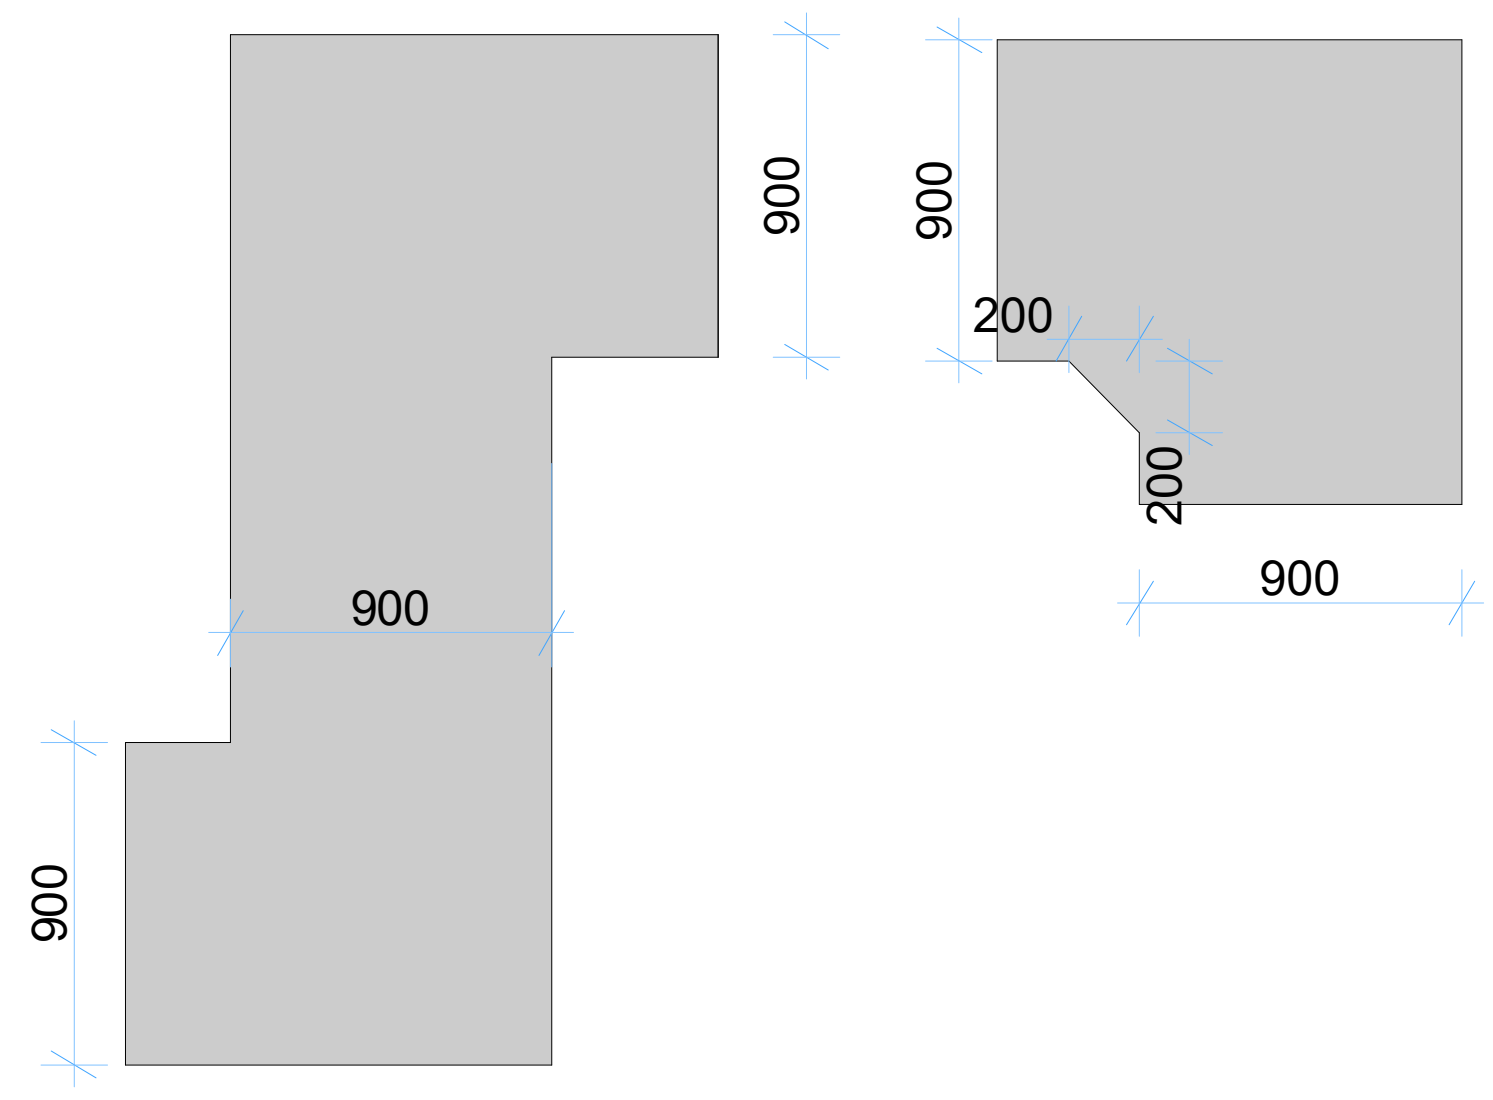

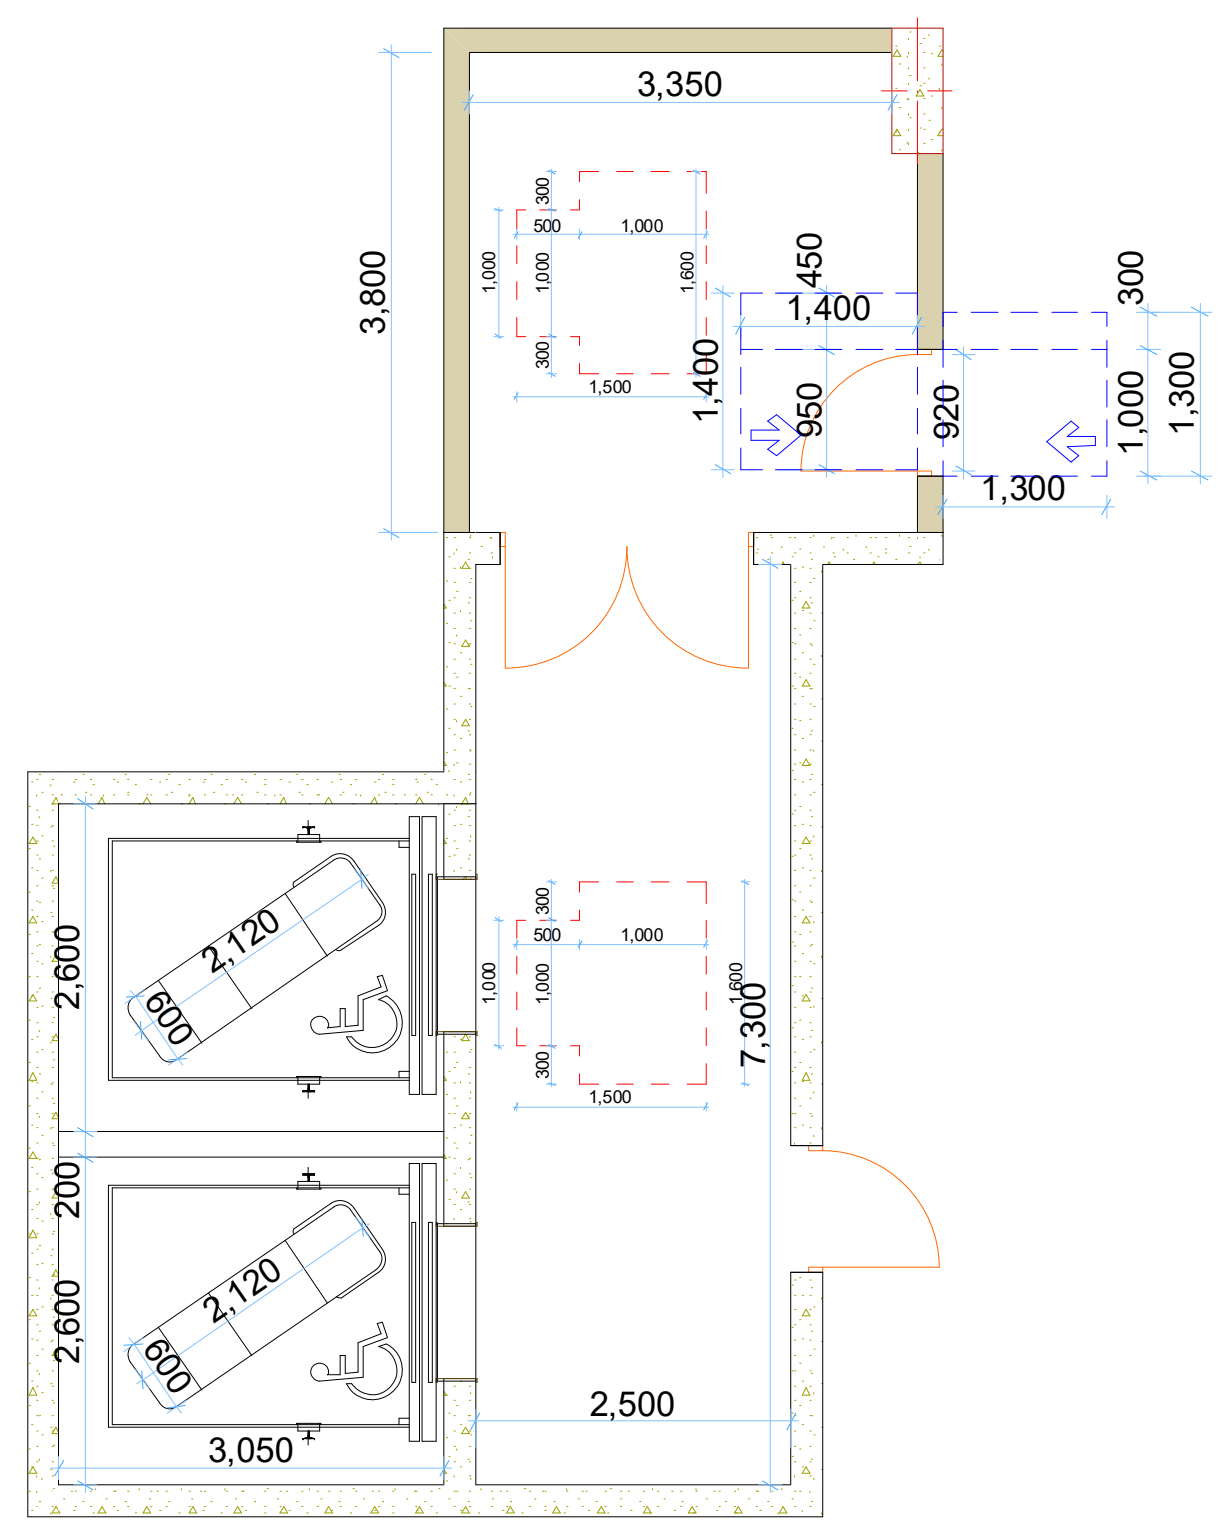

ლიფტის ხილული სიგნალების ზომა

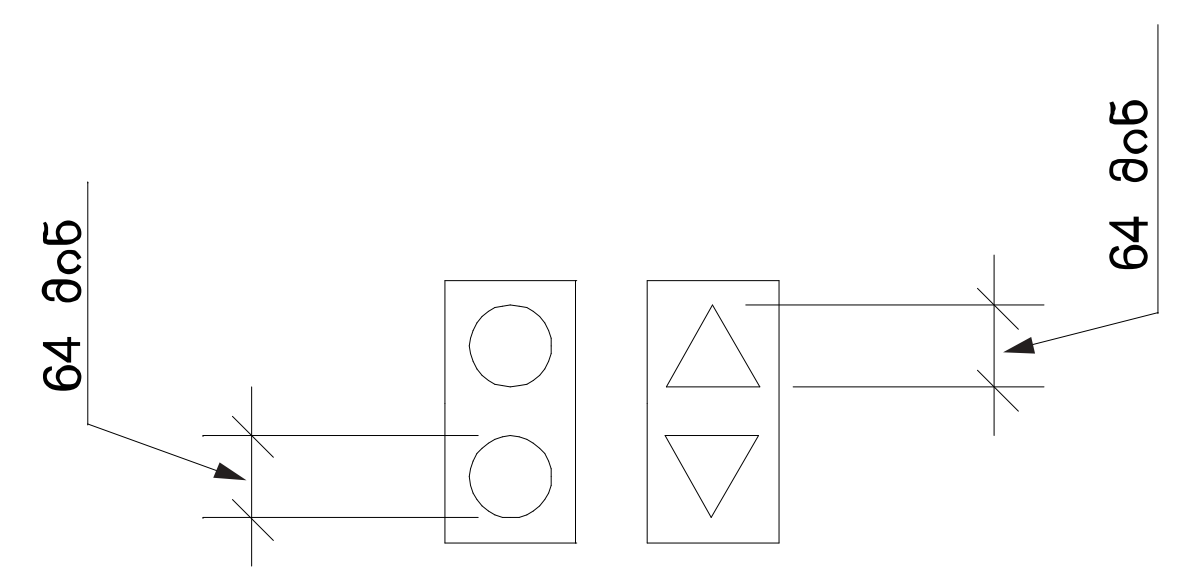

ლიფტის გამოსაძახებელი ღილაკების სიმაღლე

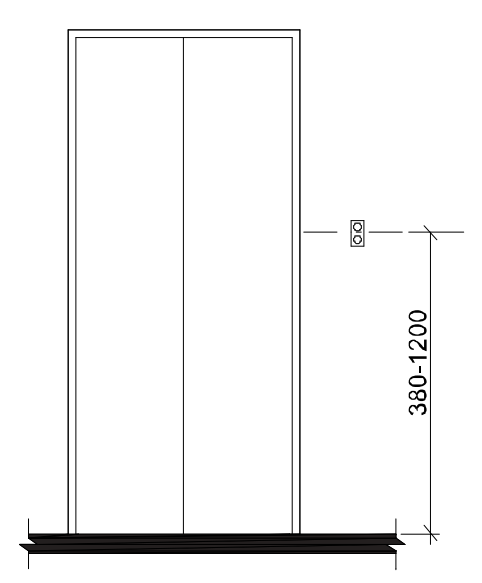

ლიფტის ხილული სიგნალების სიმაღლე

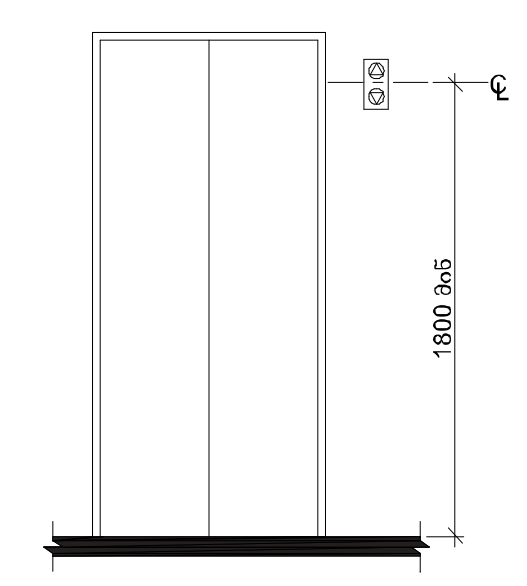

მრავალბინიანი შენობა

ექსპლიკაცია

გამოყენებული პირობითი აღნიშვნები	
	საკადასტრო საზღვარი
-3.30	ნიშნული გეგმაზე
1	ჭრილის ხაზი
	კედლის ცეცხლმედეგობის ხარისხი 1 საათი
	კედლის ცეცხლმედეგობის ხარისხი 2 საათი
	გასასვლელამდე სავალი მანძილი
	მისაწვდომი სვლაგზი
+3.900 +3.800	ნიშნული ჭრილზე, ფასადზე
	გაძლიერებული ბეტონის სტრუქტურული ელემენტები 2 სთ-იანი ხანძარმედეგობით (სვეტი, კოჭი, დიაფრაგმა, გადახურვის ფილა
	ბეტონის ბლოკის 200 იანი კედელი
	ბეტონის ბლოკის 100 იანი კედელი
	შახტის აღმნიშვნელი
1	ღერძის ხაზი
L=11.8 m 10%	პანდუსის ქანობის მაჩვენებელი
	სავაჭრო დაკავებულობა (ს3)
	საცხოვრებელი დაკავებულობა (სც-2)
	სასაწყობო დაკავებულობა (სწ-2)
	წარმოსახვითი ხაზი

ძირითადი გეგმა

შემსრულებელი

შპს "ლენდმარკ პროჯექტი"

ვაჟა-ფშაველას მე-2 კვარტალი, 11ბ, საქართველო თბილისი
ტელ: +995 032 222 00 88

ძირითადი შენიშვნები

პროექტი:

მრავალბინიანი შენობა
თბილისი, ვასო გოძიაშვილის 63

TITLE:

მისაწვდომობა

SEAL:	შეასრულა: დ.ცოტნიაშვილი	ხელმოწერა:
	შეამოწმა: ი.ჩირაძე	ხელმოწერა:
	თარიღი:	06.12.2021
	მასშტაბი:	

ნახაზის ნომ:	ფორმატი:	რევიზია:	სტადია:
	A2		ს.3





























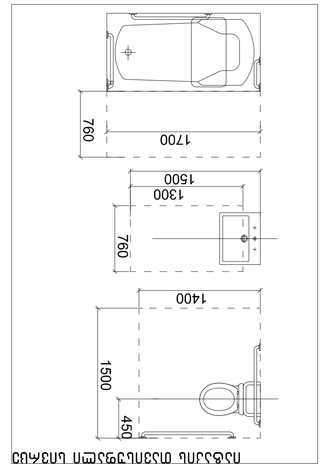


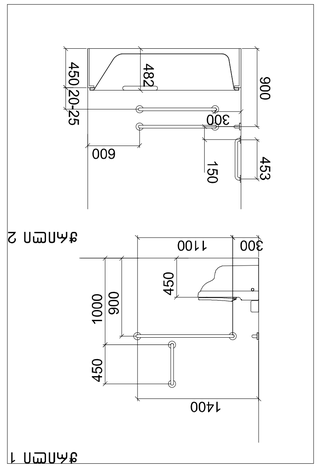


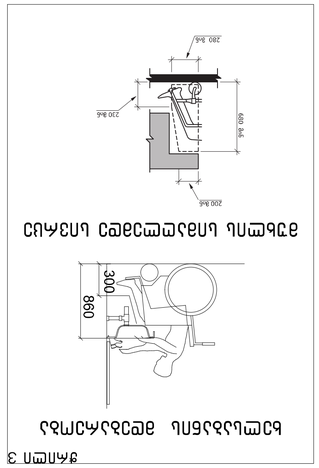



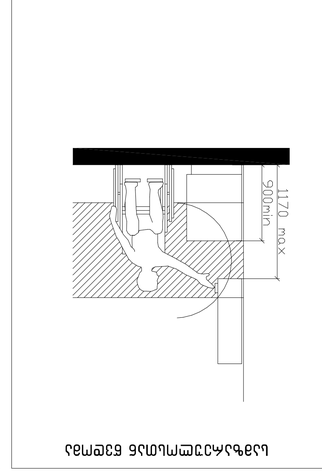


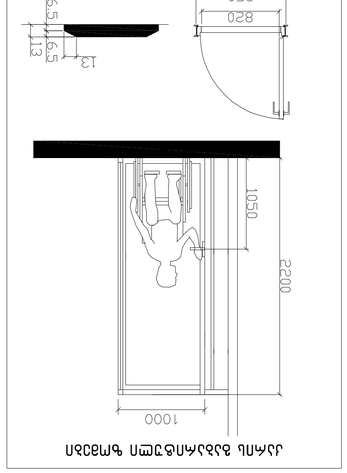


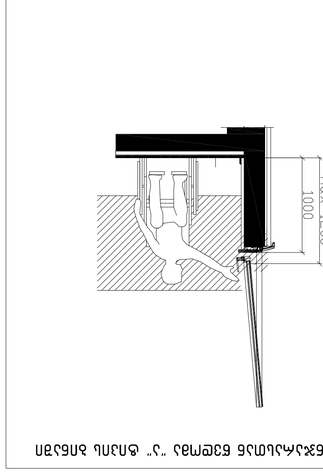


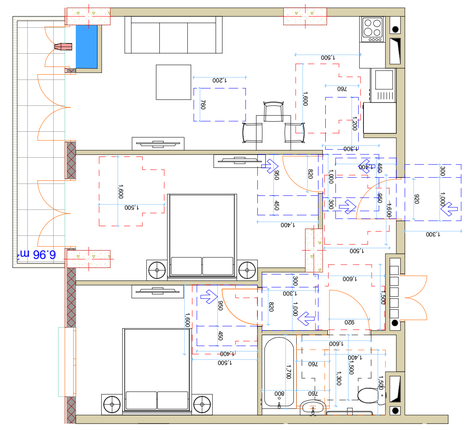


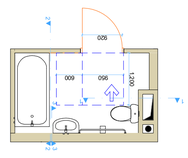


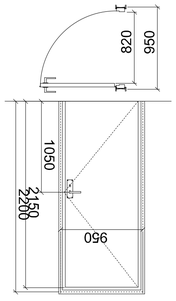


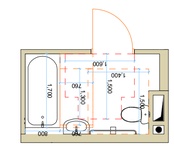
























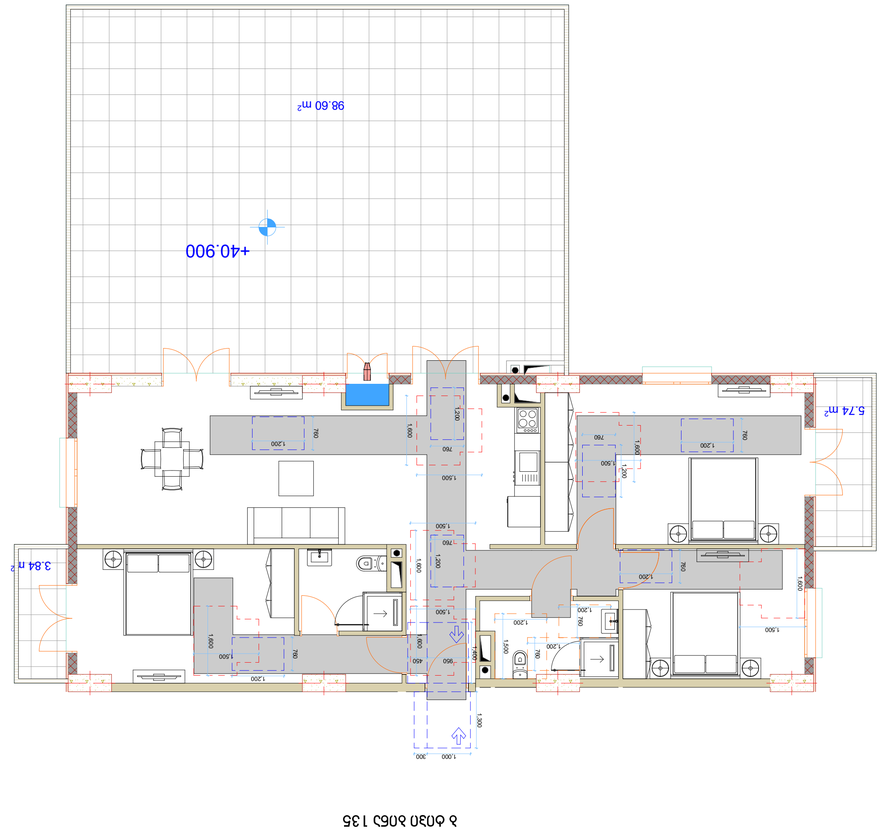



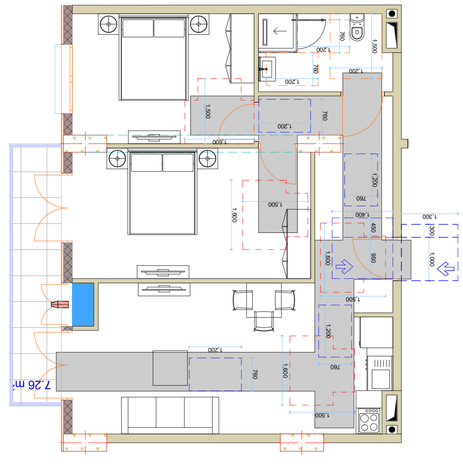


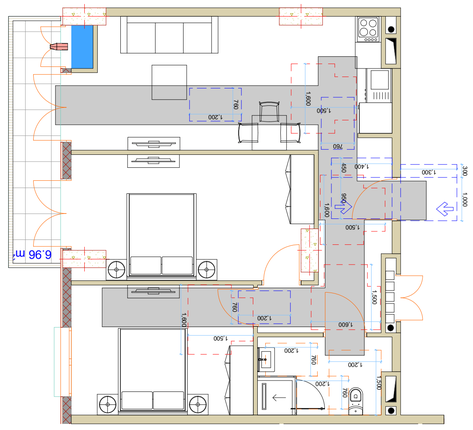



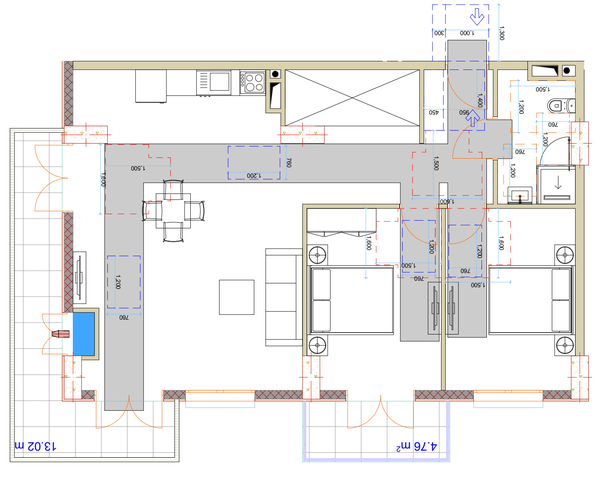


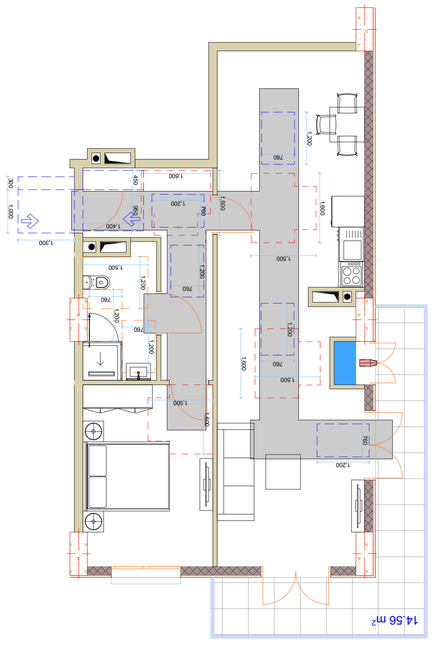

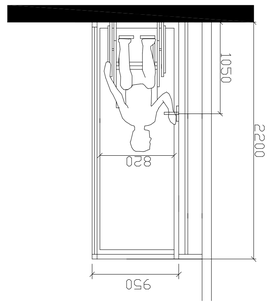


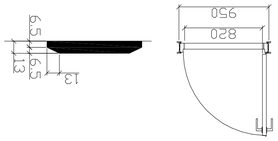
































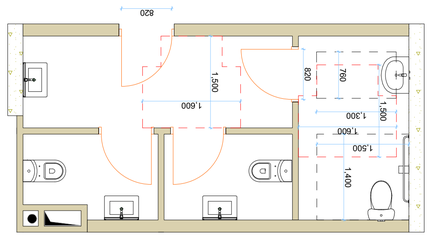


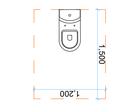


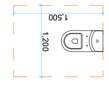


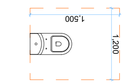


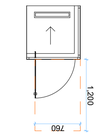


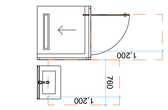


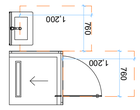


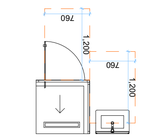


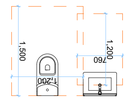


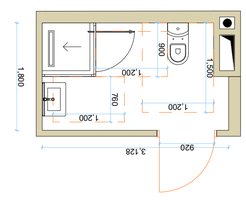


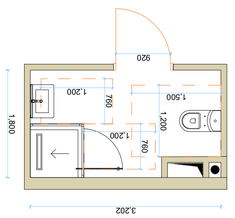


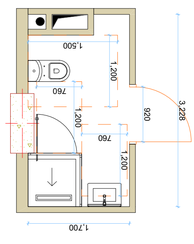


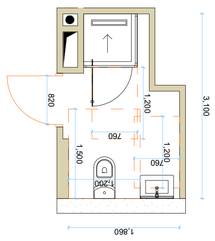


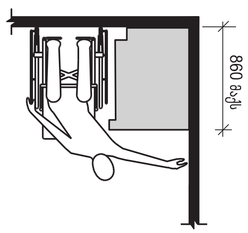


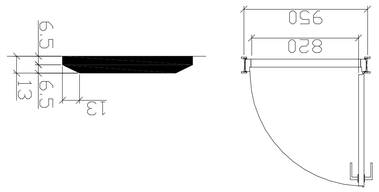

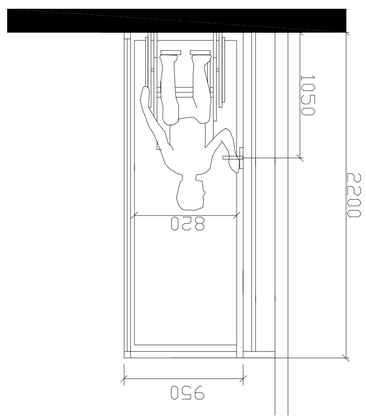



ა - 2

151 ცალი

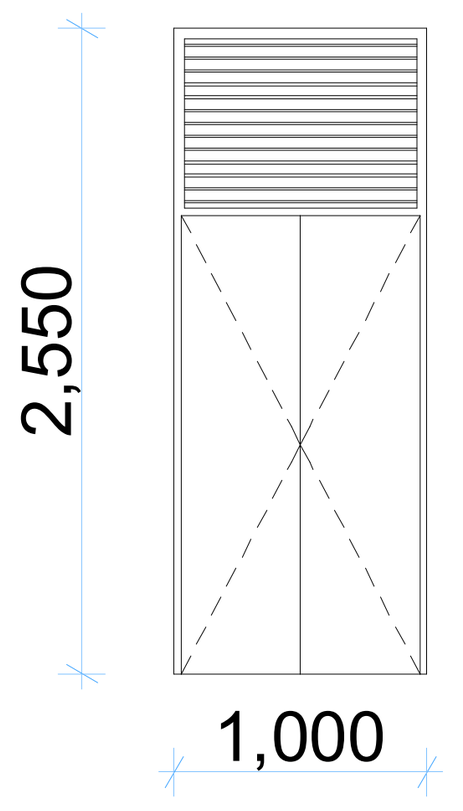

ა - 1

290 ცალი

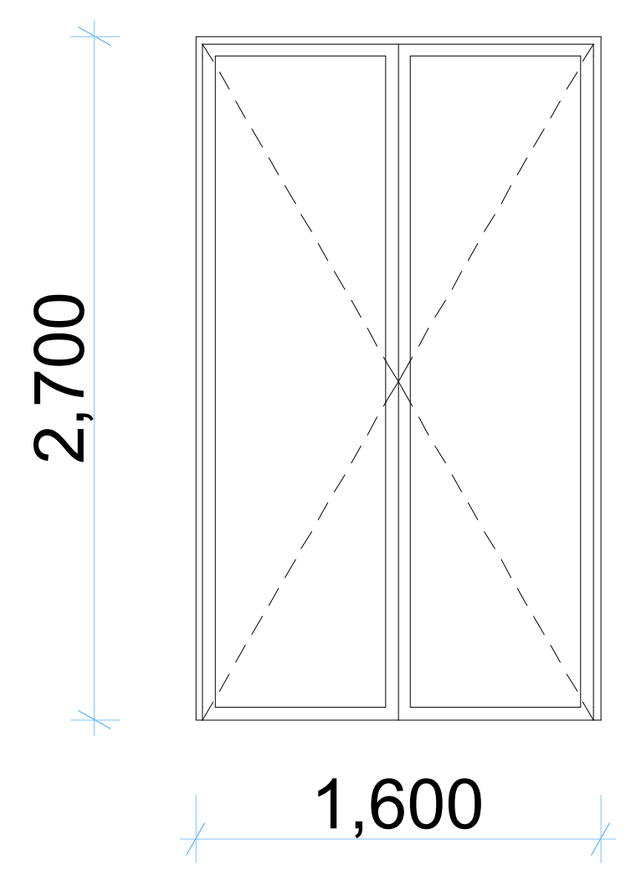

ფ - 1

178 ცალი

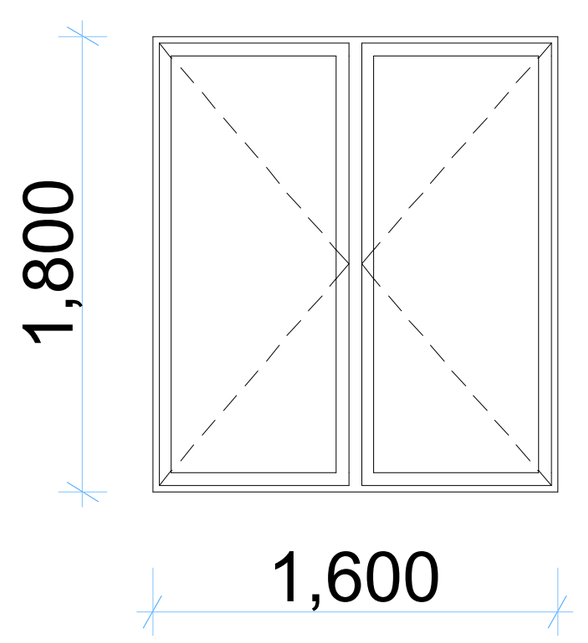

ა - 3

1 ცალი

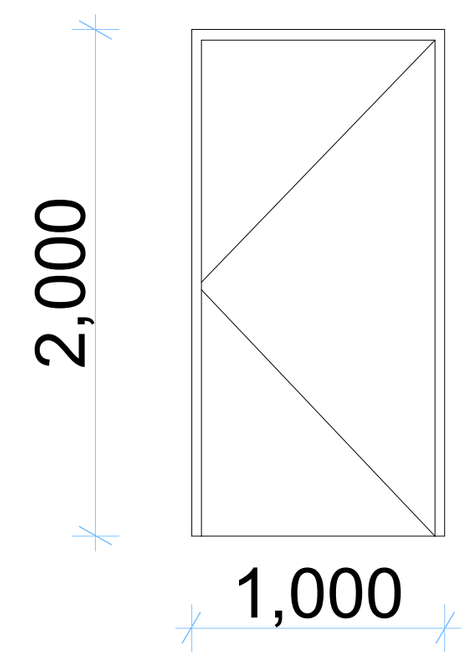

ა - 4

3 ცალი

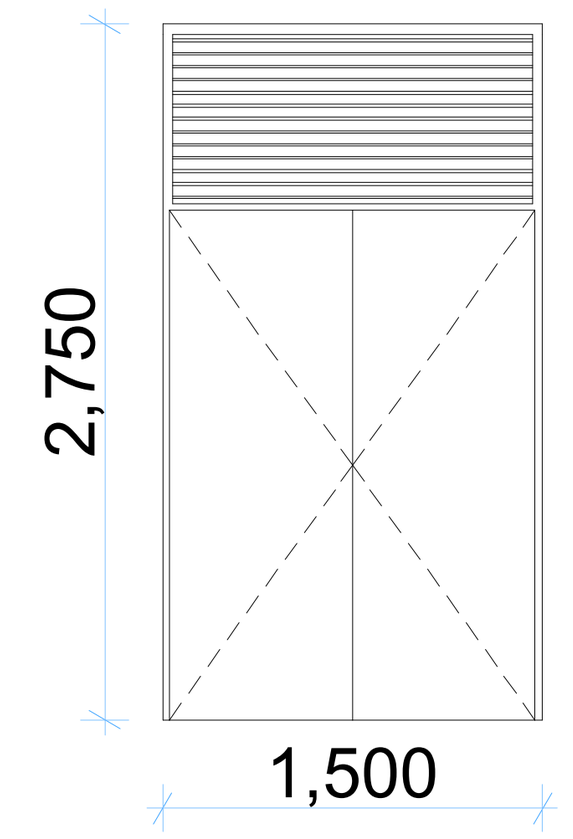

ვიტრაჟი 2

1 ცალი

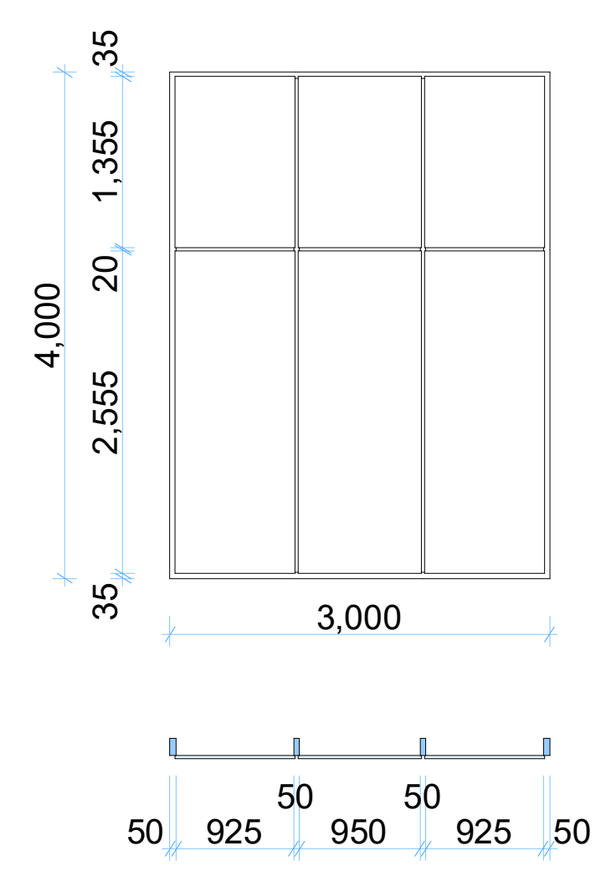

ვიტრაჟი 3

1 ცალი

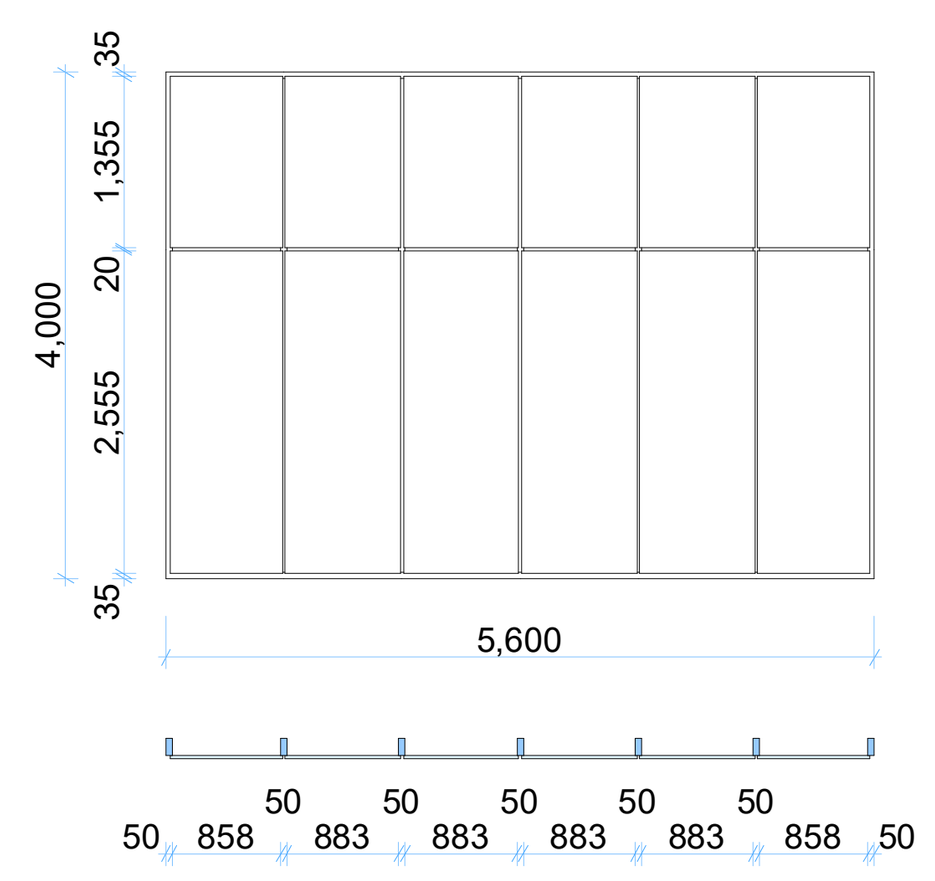

ვიტრაჟი 4

1 ცალი

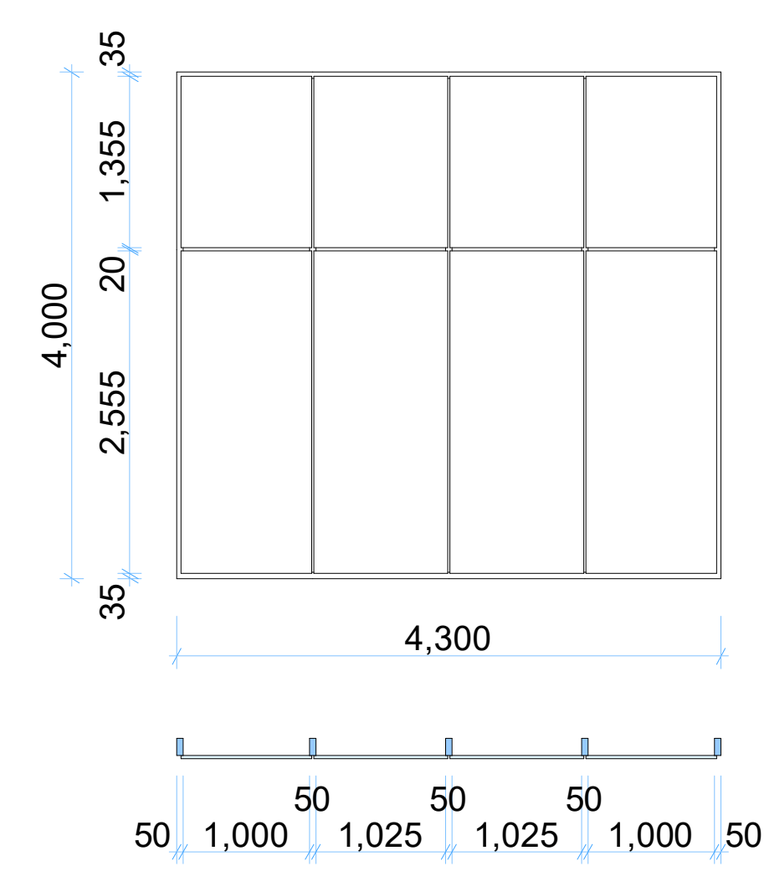

ვიტრაჟი 5

1 ცალი

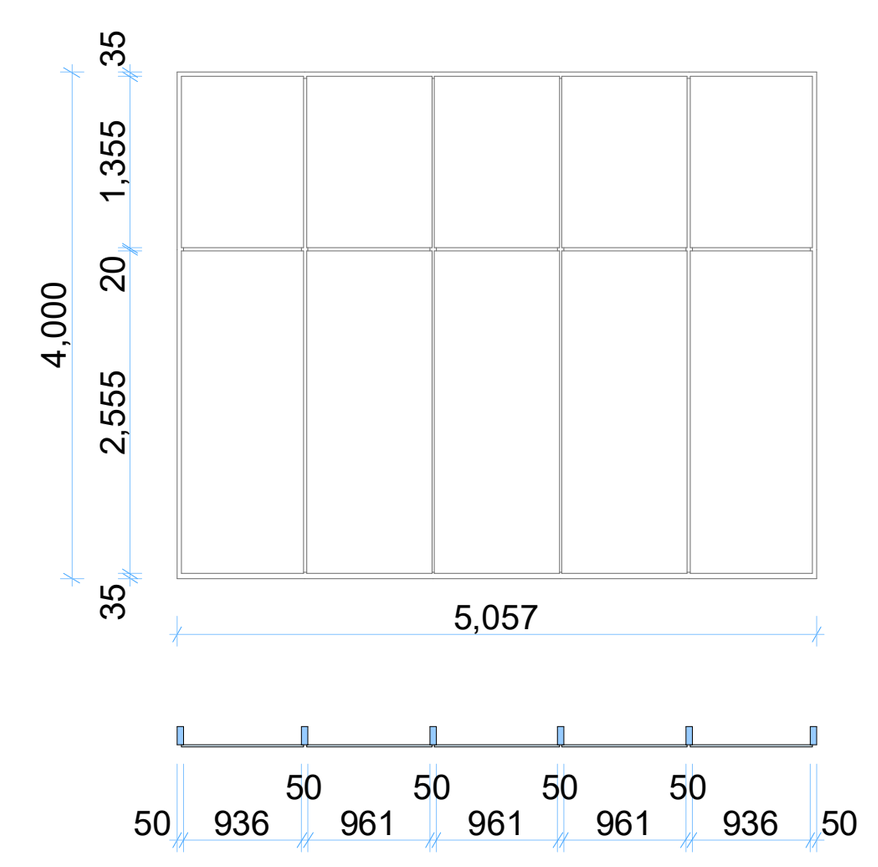

ვიტრაჟი 6

1 ცალი

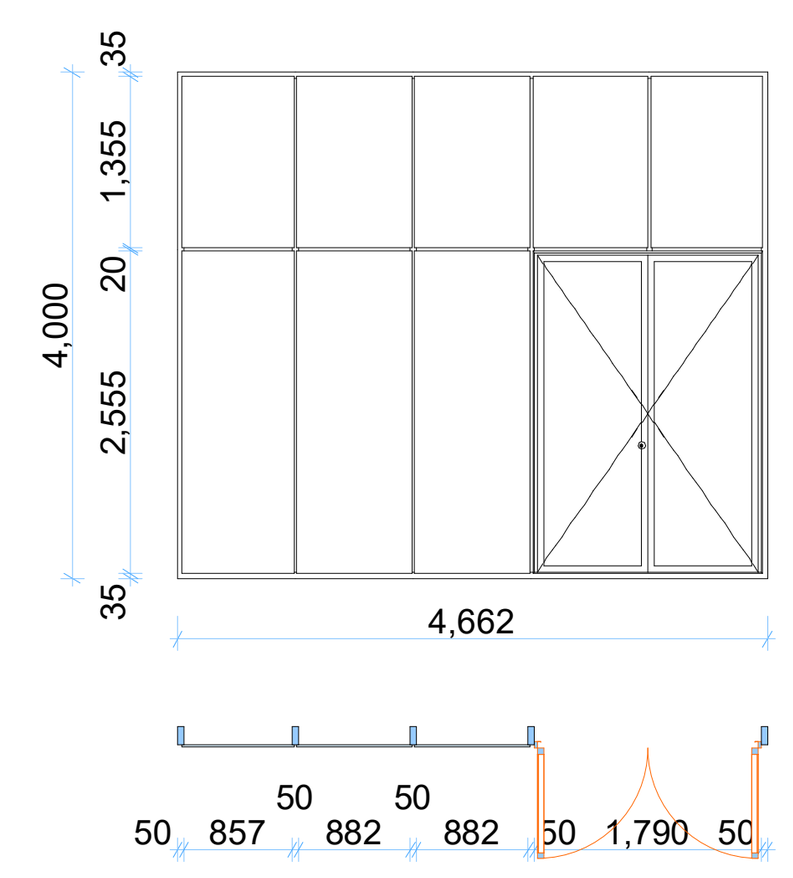

ვიტრაჟი 7

1 ცალი

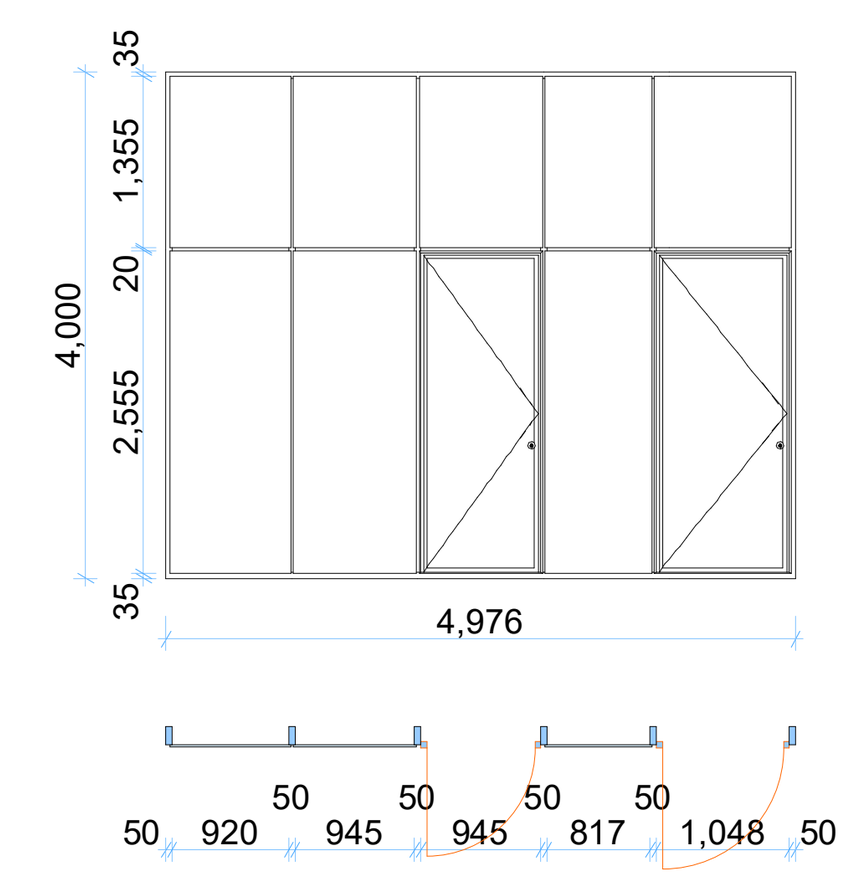

ვიტრაჟი 8

1 ცალი

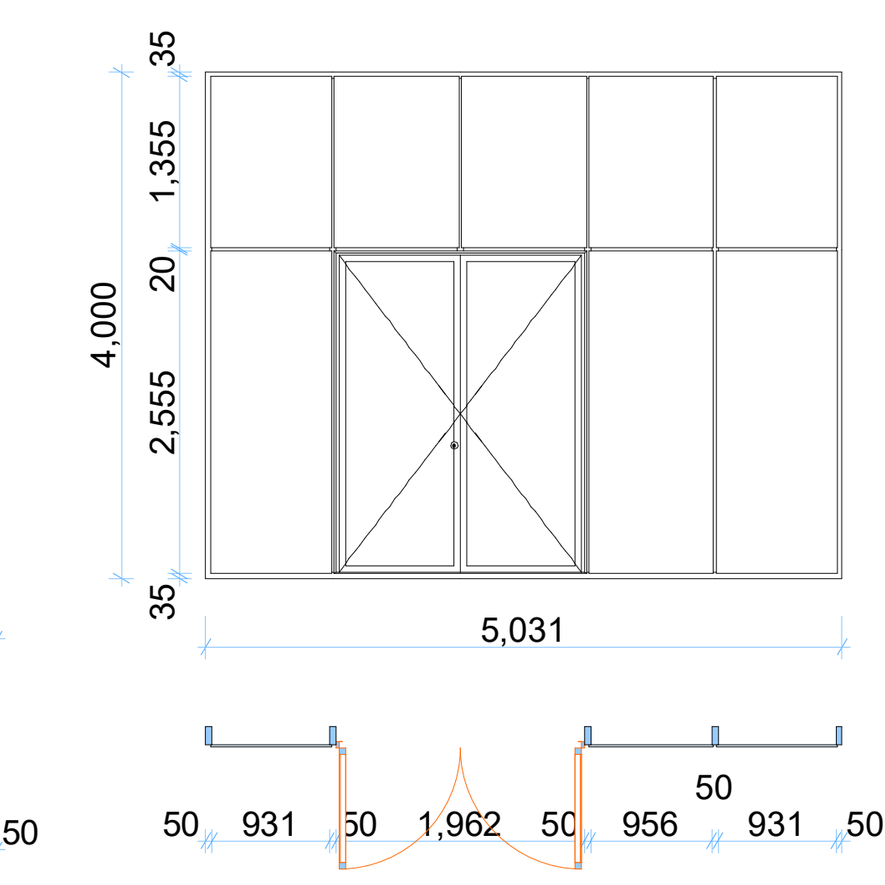

ვიტრაჟი 9

1 ცალი

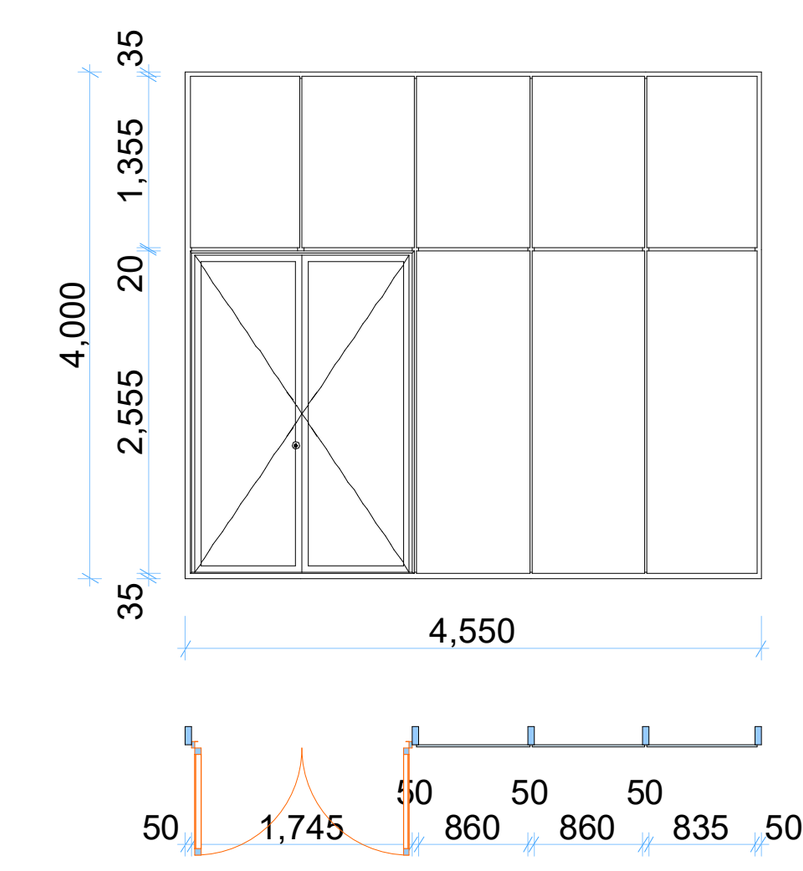

ვიტრაჟი 10

1 ცალი

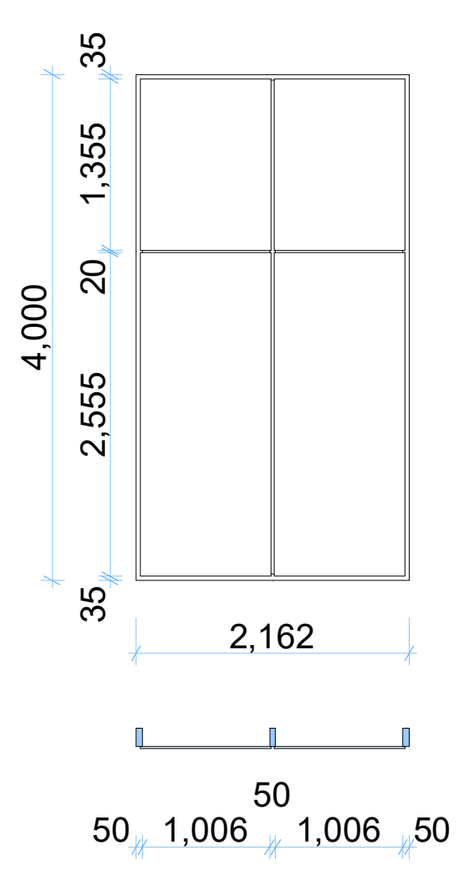

ვიტრაჟი 11

1 ცალი

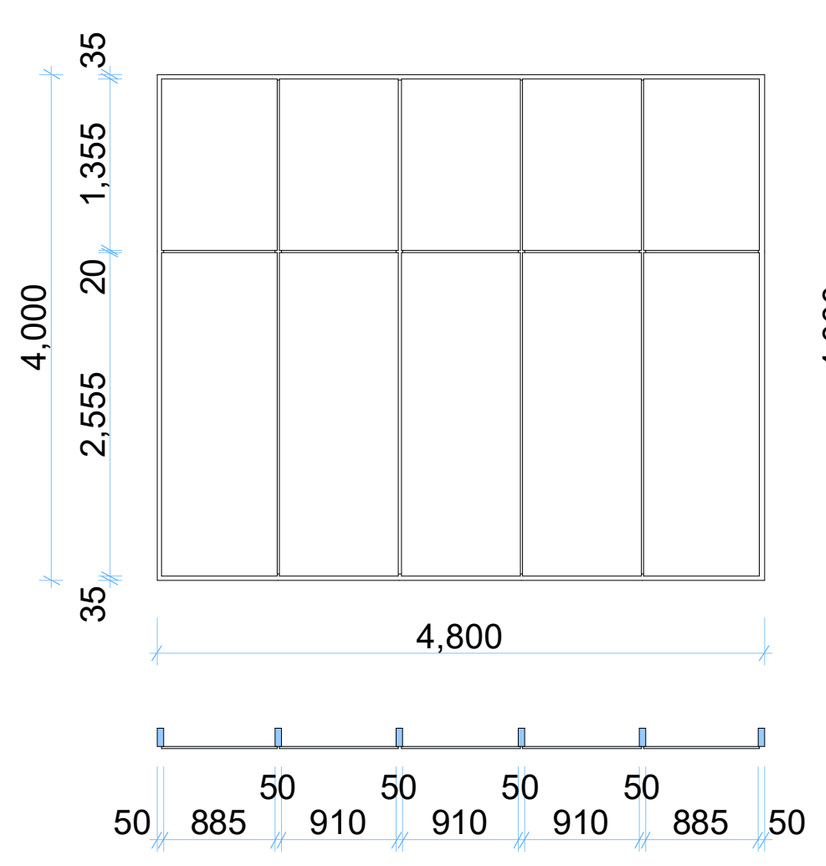

ვიტრაჟი 12

1 ცალი

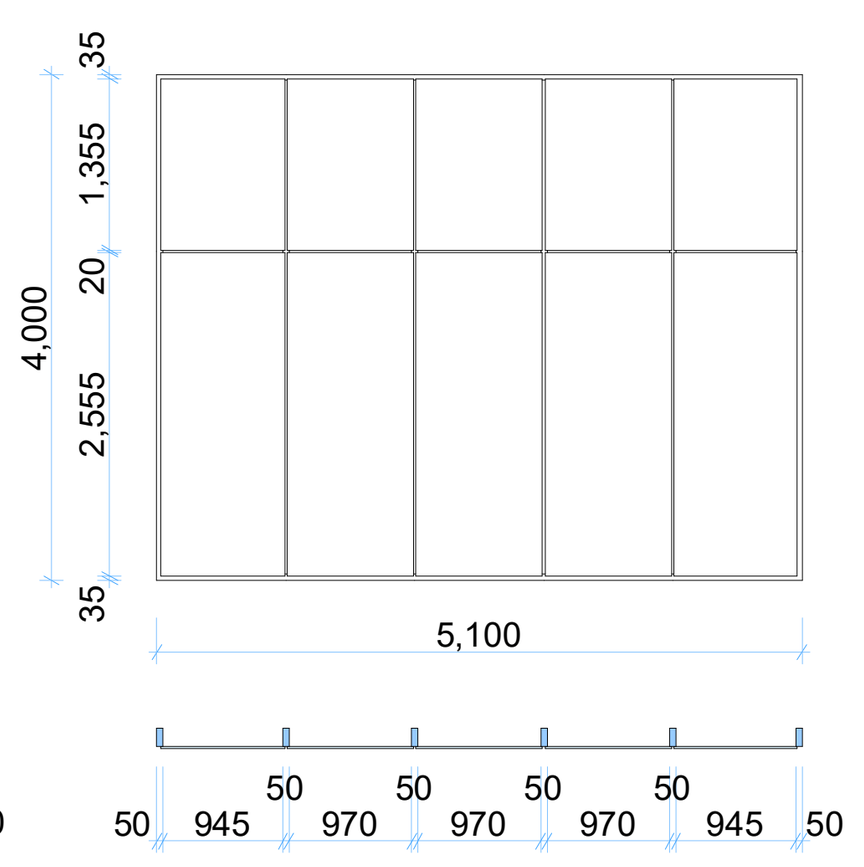

ვიტრაჟი 13

1 ცალი

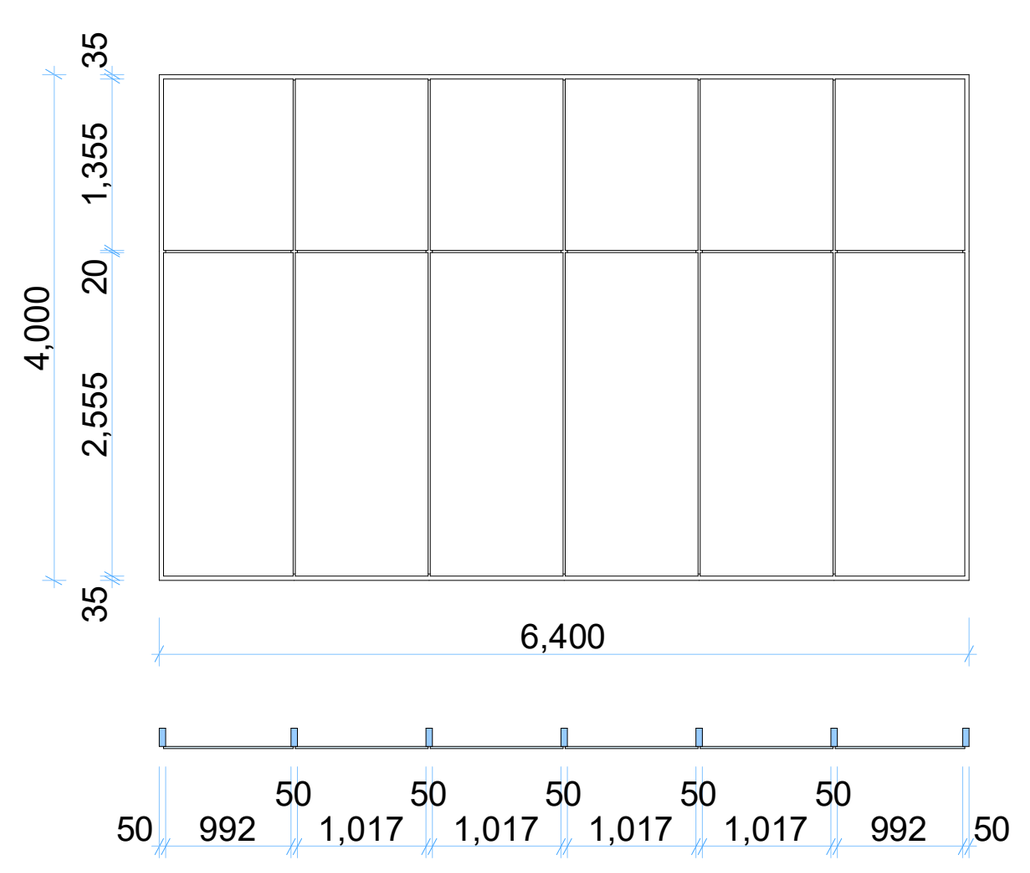

ვიტრაჟი 14

1 ცალი

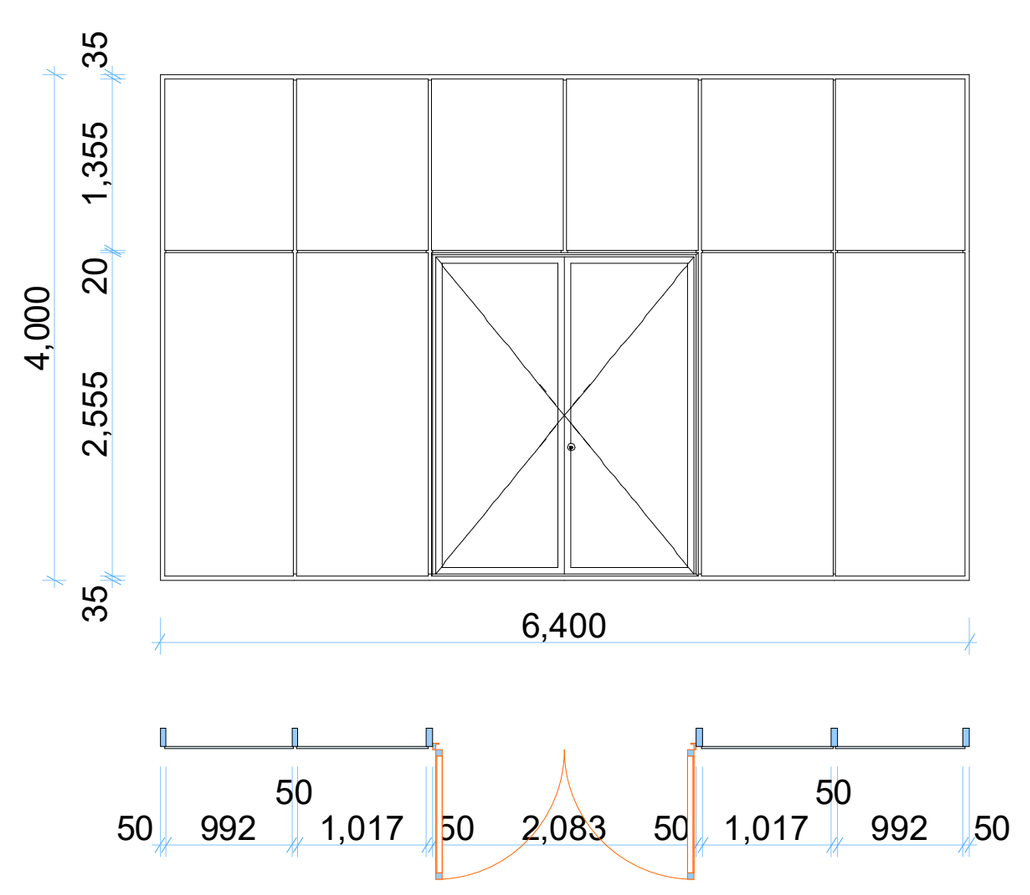

ვიტრაჟი 15

1 ცალი

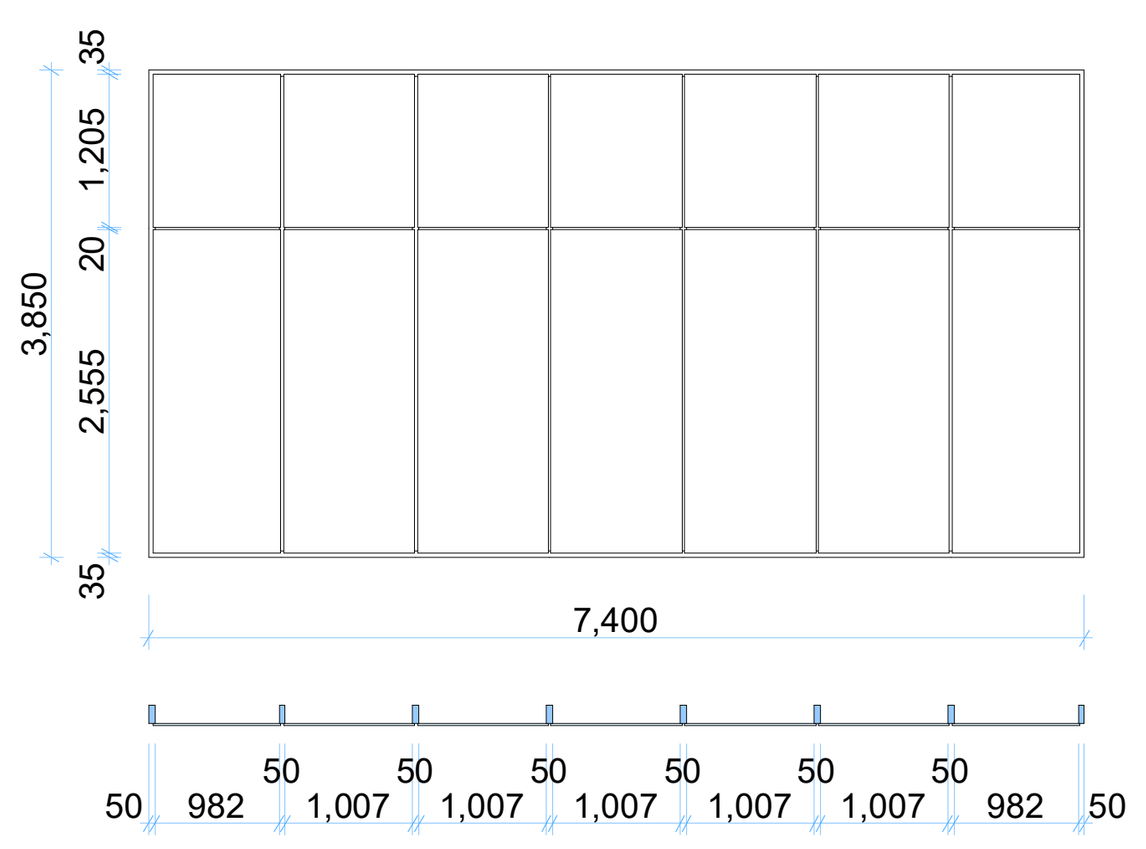

ვიტრაჟი 16

1 ცალი

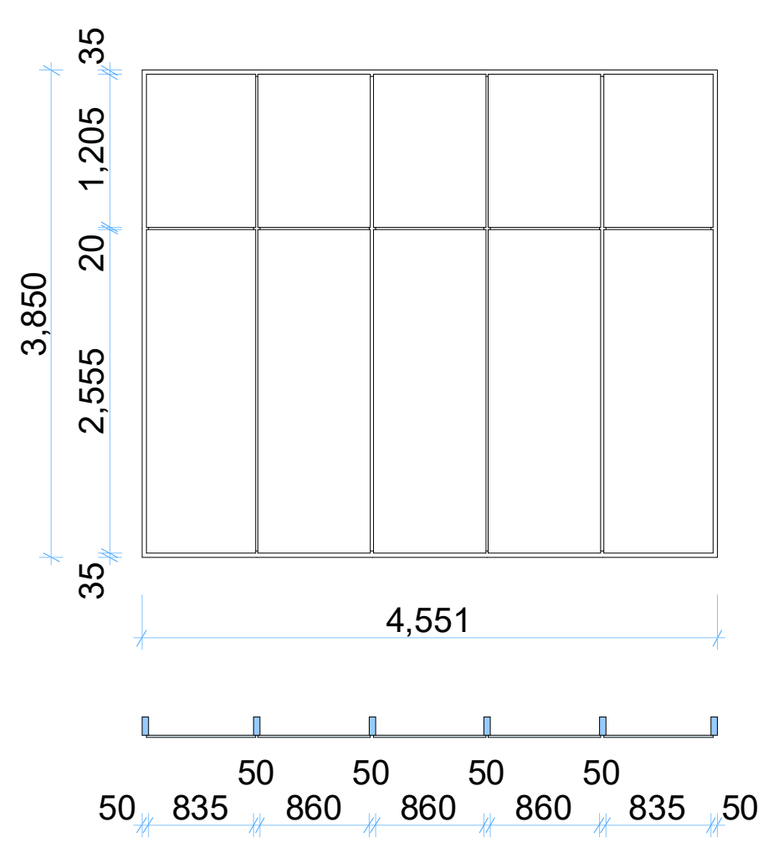

ვიტრაჟი 17

1 ცალი

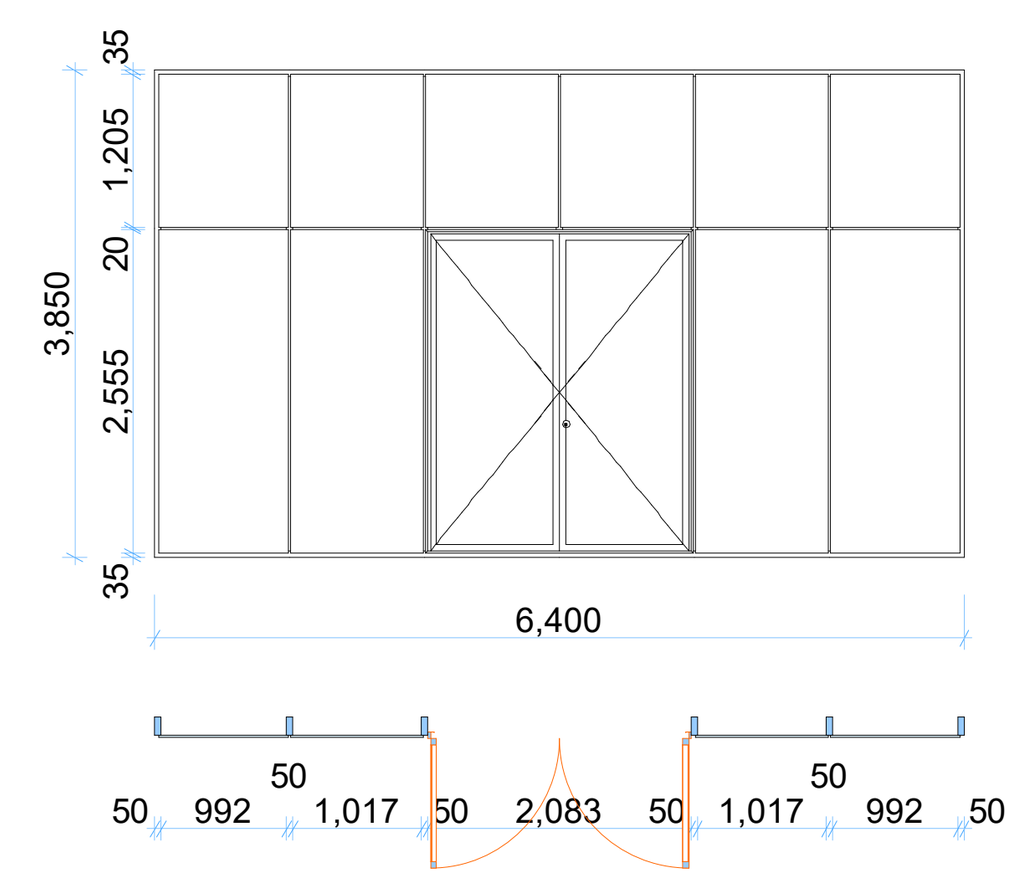

ვიტრაჟი 18

1 ცალი

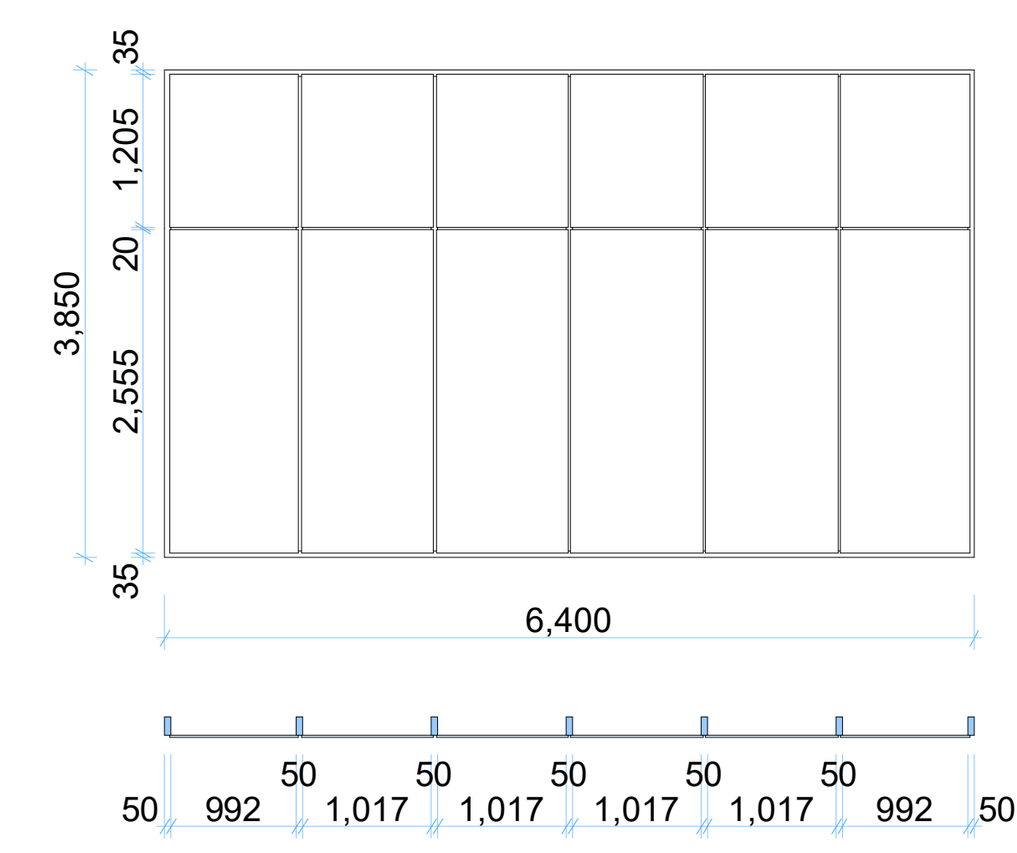

ვიტრაჟი 1

1 ცალი

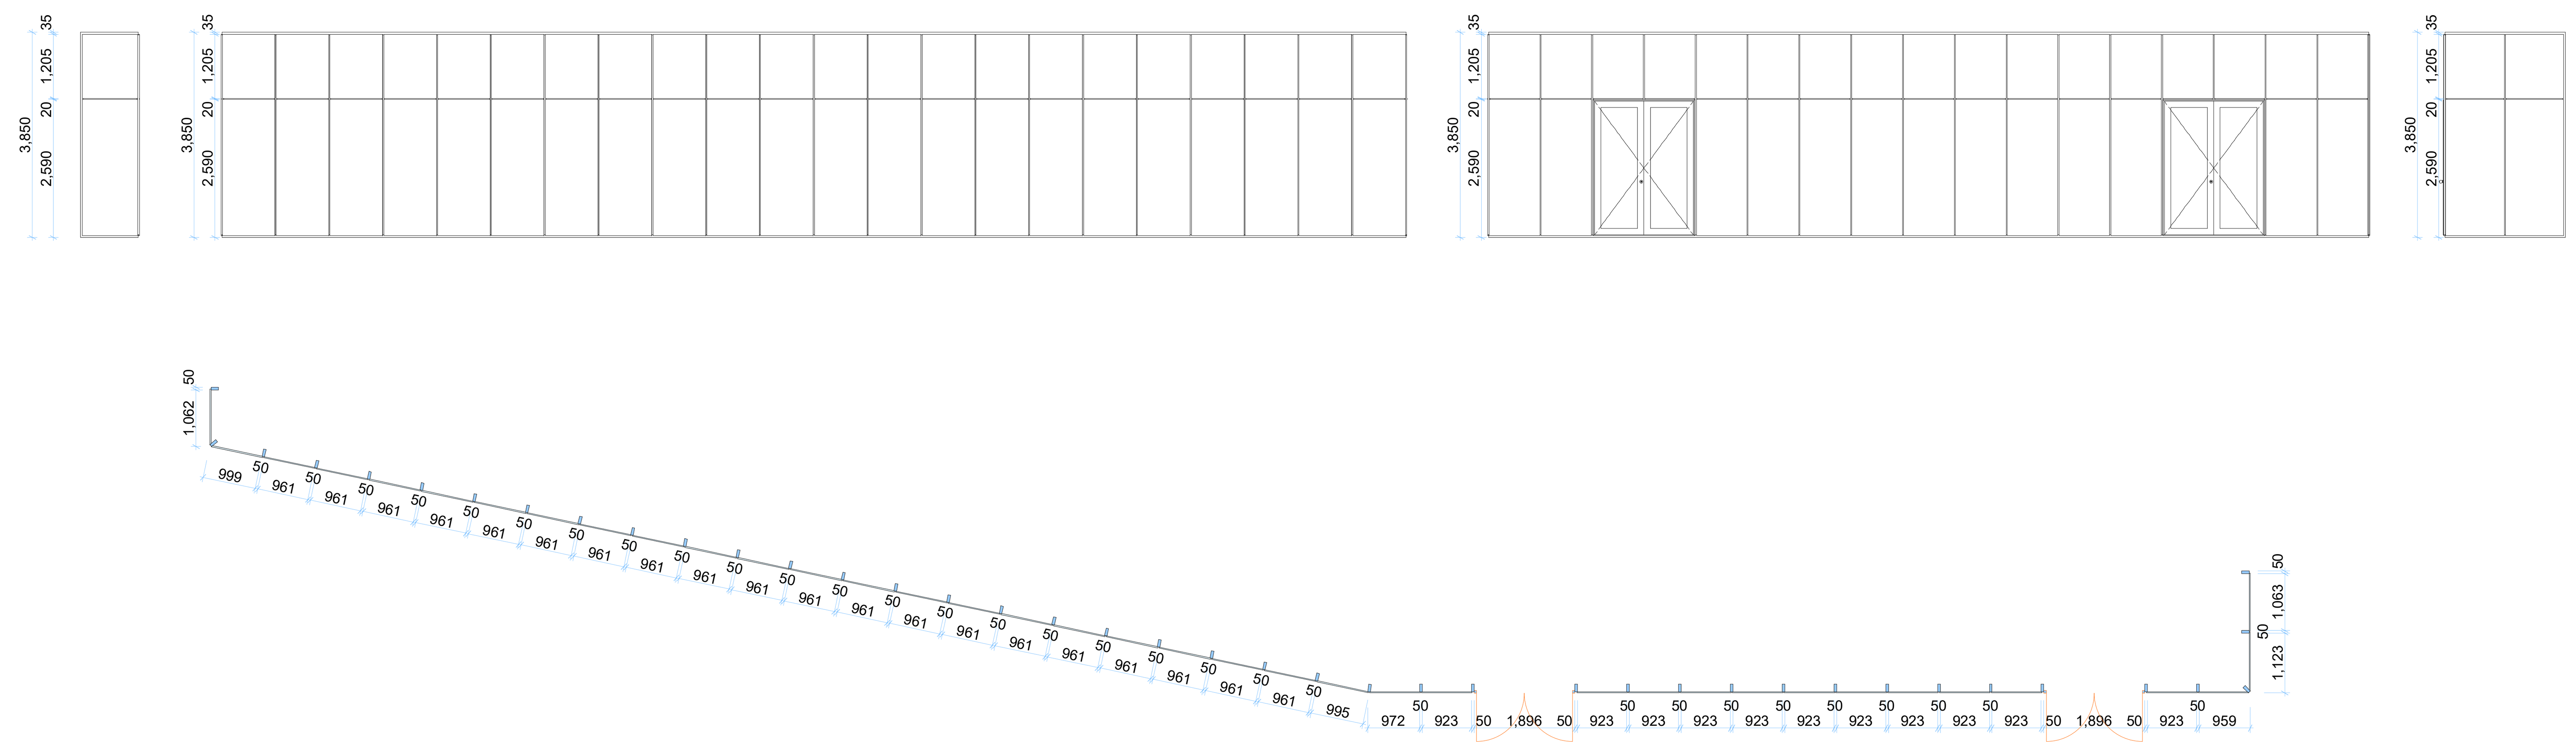

მრავალბინიანი შენობა

ექსპლიკაცია

გამოყენებული პირობითი აღნიშვნები

	საკადასტრო საზღვარი
-3.30	ნიშნული გეგმაზე
1	ჭრილის ხაზი
	კედლის ცეცხლმედეგობის ხარისხი 1 საათი
	კედლის ცეცხლმედეგობის ხარისხი 2 საათი
	გასასვლელამდე სავალი მანძილი
	მისაწვდომი სვლაგეზი
+3.900 +3.800	ნიშნული ჭრილზე, ფასადზე
	გაძლიერებული ბეტონის სტრუქტურული ელემენტები 3 სთ-იანი ხანძარმედეგობით (სვეტი, კოჭი, დიაფრაგმა
	გაძლიერებული ბეტონის სტრუქტურული ელემენტები 2 სთ-იანი ხანძარმედეგობით (სართულშუა და გადახურვის ფილა
	ბეტონის ბლოკის 200 იანი კედელი
	ბეტონის ბლოკის 100 იანი კედელი
	შახტის აღმნიშვნელი
1	ღერძის ხაზი
L=11.8 m 10%	პანდუსის ქანობის მაჩვენებელი
	სავაჭრო დაკავებულობა (ს3)
	საცხოვრებელი დაკავებულობა (სც-2)
	სასაწყობო დაკავებულობა (სწ-2)
	წარმოსახვითი ხაზი

ძირითადი გეგმა

შემსრულებელი

შპს "ლენდმარკ პროჯექტი"

ვაჟა-ფშაველას მე-2 კვარტალი. 11ბ, საქართველო თბილისი
ტელ:+995 032 222 00 88

ძირითადი შენიშვნები

პროექტი:

მრავალბინიანი შენობა
თბილისი, ვასო გოძიაშვილის 63

TITLE:

კარ ფანჯრები და ვიტრაჟები

SEAL:		
	შემსრულე:	ხელმოწერა:
	შემოწმდა:	ხელმოწერა:
	თარიღი:	06.12.2021
	მასშტაბი:	
ნახაზის ნომ:	ფორმატი: A1	რევიზია:	სადგი: ს.3

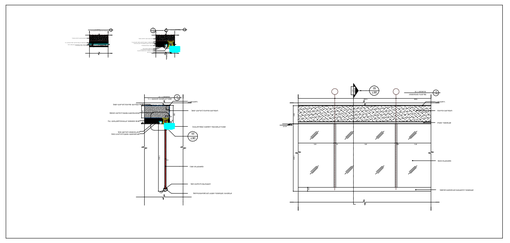

DET 03

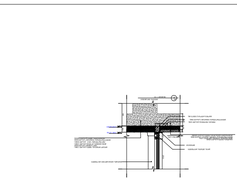

DET 01

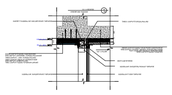



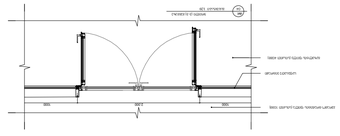

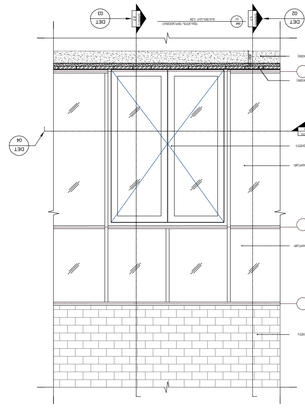

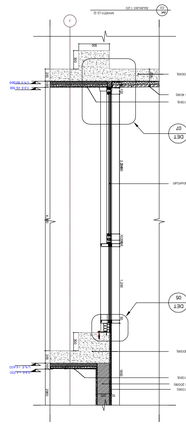

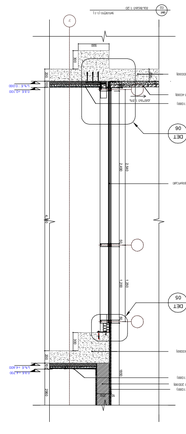



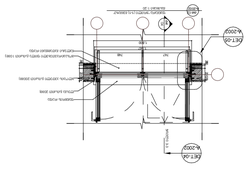

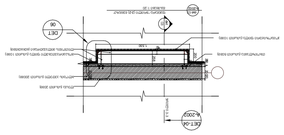

DET 02

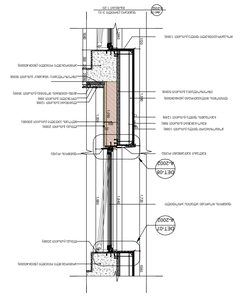

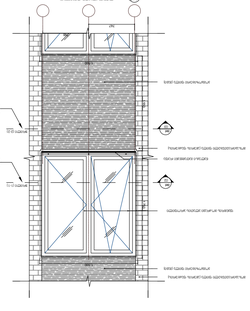




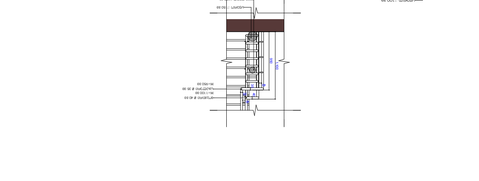

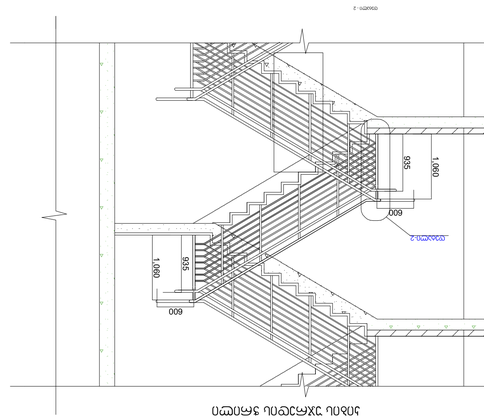

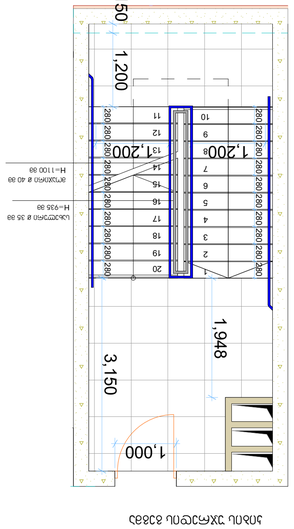

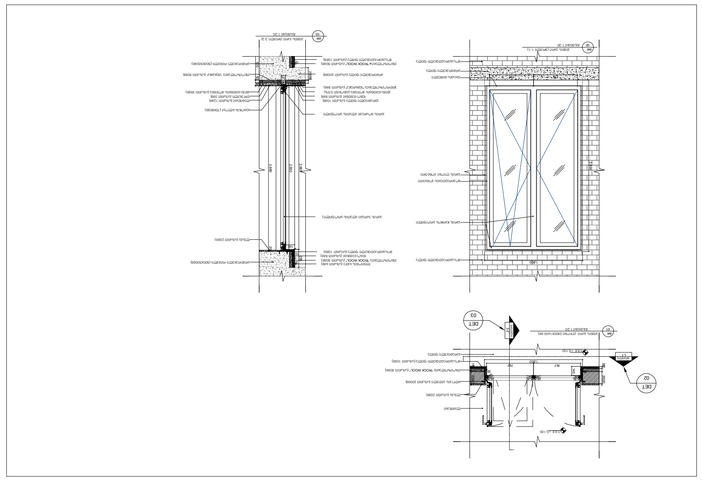

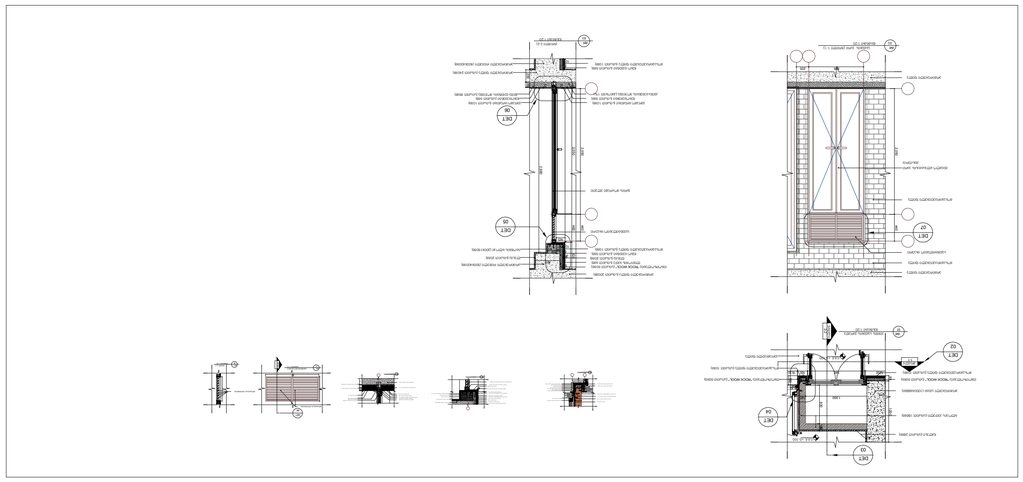

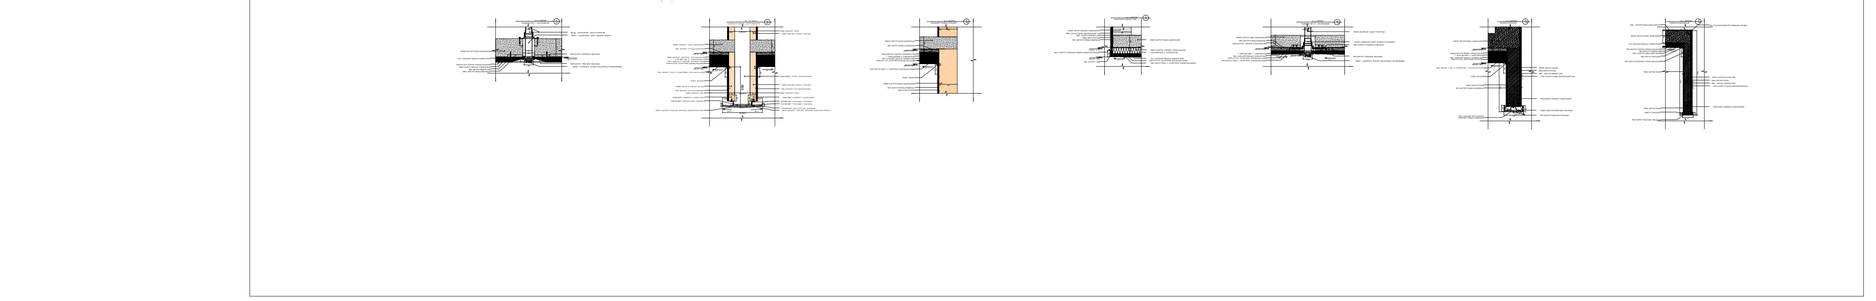

DET 14

04, 05, 06, 07, 08, 09, 10 DET

ARCHITECT	ბინათმშენებლობა
ENGINEER	
CONSULTANT	
CLIENT	
DATE	06.12.2021
SCALE	
SHEET No.	A1
SHEETS No.	43

TITLE:

ბინათმშენებლობა ბინა №63, მე-3 სართული, ბლოკი 1, საკადასტრო კოდი 01.05.03.038.063, ქ. თბილისი, ვაკის რაიონი, ი. ჭავჭავაძის გამზირი №38

ARCHITECT:
