მიწის ნაკვეთის ტოპოგრაფიული აზომვითი ნახაზი

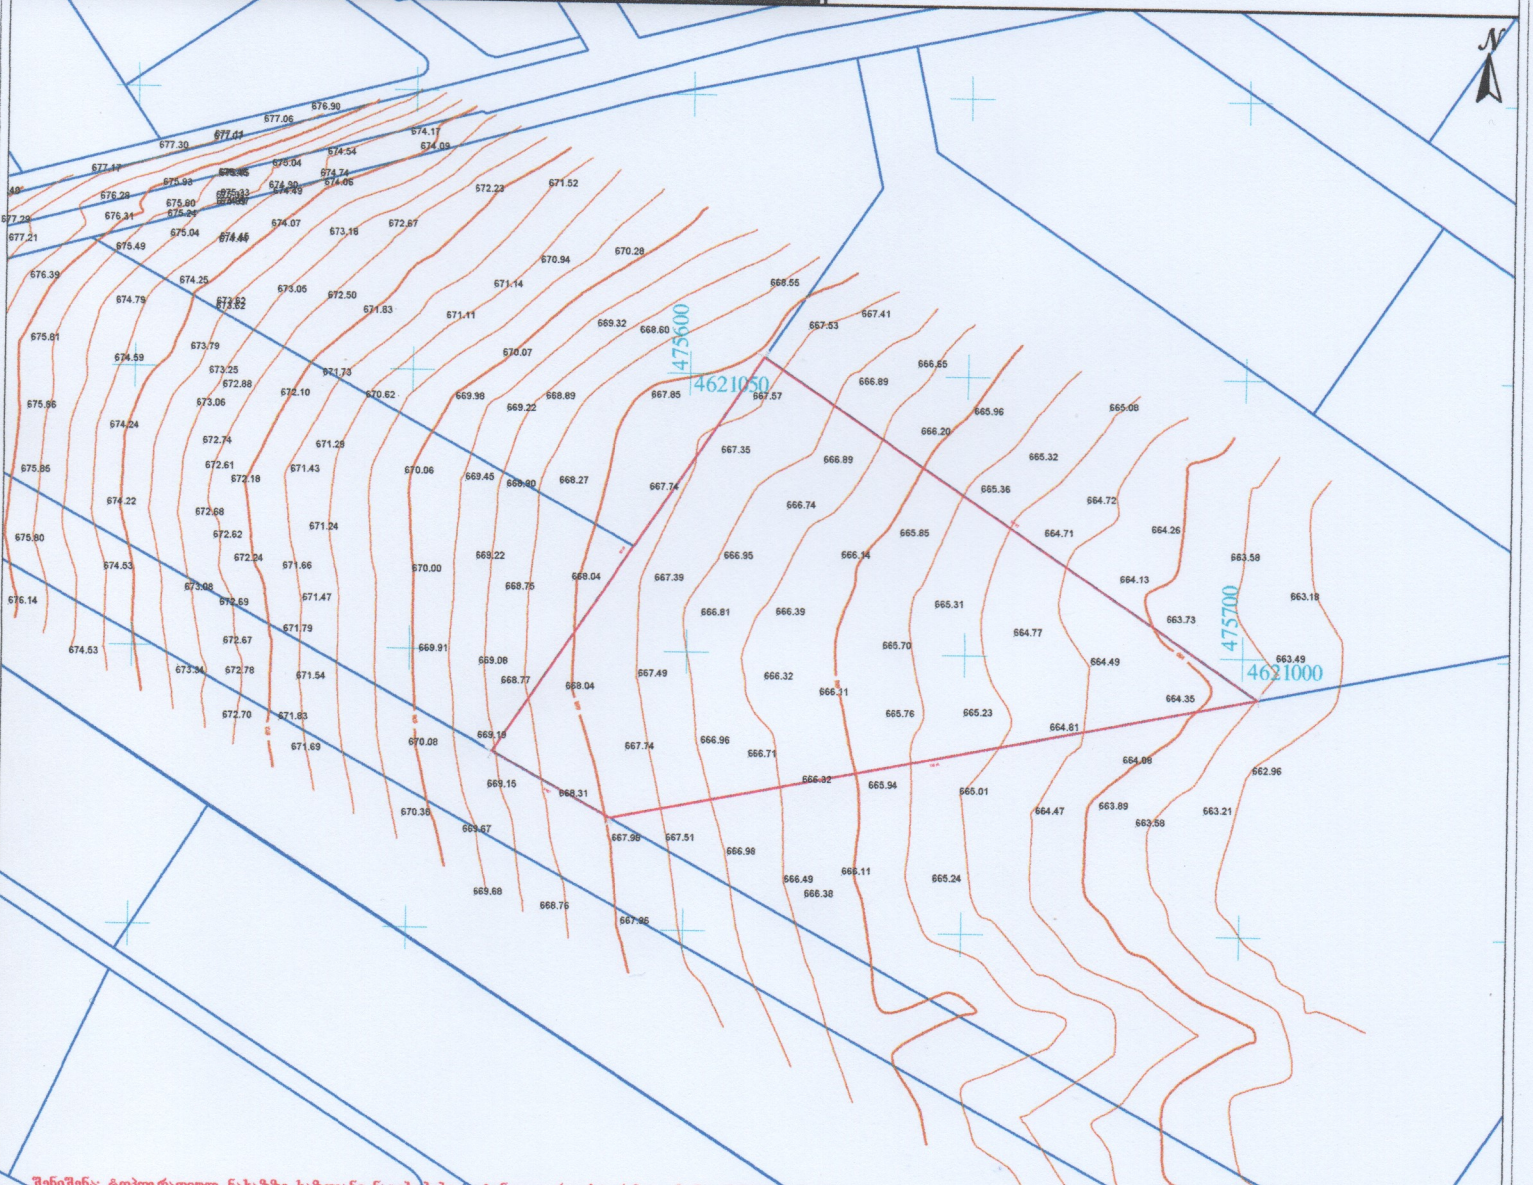

შენიშვნა: ტოპოგრაფიულ ნახაზზე ხაზოვანი ნაგებობები დატანილია რეესტრირებულ მონაცემებზე დაყრდნობით

პირობითი აღნიშვნები	შენიშვნა: მიწის სამუშაოები შეათანხმეთ შესაბამის კომუნიკაციის წარმომადგენლებთან				პროექცია UTM 38N საკოორდინატო სისტემა WGS 84	შპს „ორიონი" Ltd"orioni"
მიწისქვეშა კომუნიკაციები	ნაკვეთის საზღვარი სამეზობლო საზღვარი	ბუჩქი	ცოცხალი ღობე		ღობე	ქ. თბილისი, მტკვრის ქუჩა №4
კანალიზაცია	შენობა არკა	გაზონი	ხეების რიგი		ბორდიური	ტელ: 995 557-51-51-15 E-mail: t.d.orioni@mail.ru
დენის კაბელი	ფარდული კიბე	სამეთვალყურეო ჭები	ტრანსფორმატორი		ბეტონი	დირექტორი მ. ჩიტაძე
გაზის მილი	ფოთლოვანი ხე	ძეგლი	რადიო ან ტელე ანძა		კედელი	კომპ. უზრუნველყოფა ზ. ვიწაძე
წყლის მილი	წიწვოვანი ხე	შადრევანი	ლამპიონები		საყრდენი კედელი	აზომვა მ. ცისკაძე
კავშირგაბმულობა	ხეხილის ხე	ონკანი	ელექტრო ბოძი		ბილიკი	მისამართი ქ. თბილისი, ვაჟა-ფშაველას გამზირის ქუჩა №99ბ, ს/კ 72.16.33.014
	პალმა	წყარო ან ჭა	რკინიგზა		გზის კონტური	მასშტაბი 1:500 20.09.2019
		ბენზინგასამართი სადგური	იზოპიფსი		ფლატე	
		მაღალი ძაბვის გადამცემი	მთავარი იზოპიფსი		წყლის კონტური	

გრგ-ში დადგენილი განაშენიანების რეგულირების ხაზი

გენ გეგმა: შემსრულებელი:

a r q i t e q t u r a

შენიშვნა: პროექტი: დამკვეთი:

ნახაზი:

დირექტორი

პრ.ავტორი

არქიტექტორი

არქიტექტორი

მ.გურგენიძე ლ.გურგენიძე ლ.გურგენიძე თ.ჩხაიძე ფორმატი A0

მასშტაბი სტადია ფურც.

S.p

თარიღი 18.10.21

კართან მანევრირებისათვის
საჭირო სივრცეები

მისაწვდომი სვლაგეზი შიდა სივრცეში

მისაწვდომი
მოსატრიალებელი
სივრცე

მისაწვდომი სვლაგეზი
გარე სივრცეში

თავშესაფრის და
სხვისი დახმარებით

თავდაღწევის ფართობი

უნიტაზის თავისუფალი
სივრცე ბ ტიპის ერთეულისთვის

ხელსაბანის თავისუფალი
სივრცე ბ ტიპის ერთეულისთვის

უნიტაზის თავისუფალი
სივრცე ა ტიპის ერთეულისთვის

აბაზანა და

აბაზანის თავისუფალი
სივრცე ა ტიპის ერთეულისთვის

ხელსაბანის თავისუფალი
სივრცე ა ტიპის ერთეულისთვის

საშხაპე და

საშხაპის თავისუფალი
სივრცე ბ ტიპის ერთეულისთვის

მისაწვდომი მსუბუქი ავტომობილის
პარკინგი

მისაწვდომი
მიკროავტობუსის
პარკინგი

150 760

130

1070 600

1200 600

1065 560

1300 760 900 1200
5500 3500 1500 2500

5500 1500

1700 1500

1400 760 3200

2000

2000 600 600

1000

10002000

1500 450
1370 1070 900

900

1800 900 900

მიწის ნაკვეთის ფართობი - 5560 მ2 განაშენიანების კოეფიციენტის საანგარიშო ფართობი - 2141.6 მ²; კ1 = 0.4 განაშენიანების ინტენსივობის კოეფიციენტის საანგარიშო ფართობი - კ2 8518.2 კ2 = 1.5 გამწვანების კოეფიციენტის საანგარიშო ფართობი - 1670 მ2; კ3 = 0.3

კროკები იხილეთ შესაბამის ფურცლებზე.

1:100

საცხოვრებელი კომპლექსი ლისზე სექტორი 1.3
ს/კ 72.16.33.014 შპს "პრემიუმ ჰაუსი"

ს/კ 405106503 საფეხმავლო გზა საფეხმავლო გზა მხოლოდ საჭიროების შემთხვევაში სამანქნო
(სახანძრო, სასწრაფო თუ სამეურნეო დანიშნულებითვის),) ველობილიკი

გენ გეგმა

17.8

7.0

47.3

47.1

5.8

19.5

33.3

34.7

1.2

1.2

1.2

1.2

1.2

1.2

1.2

N