
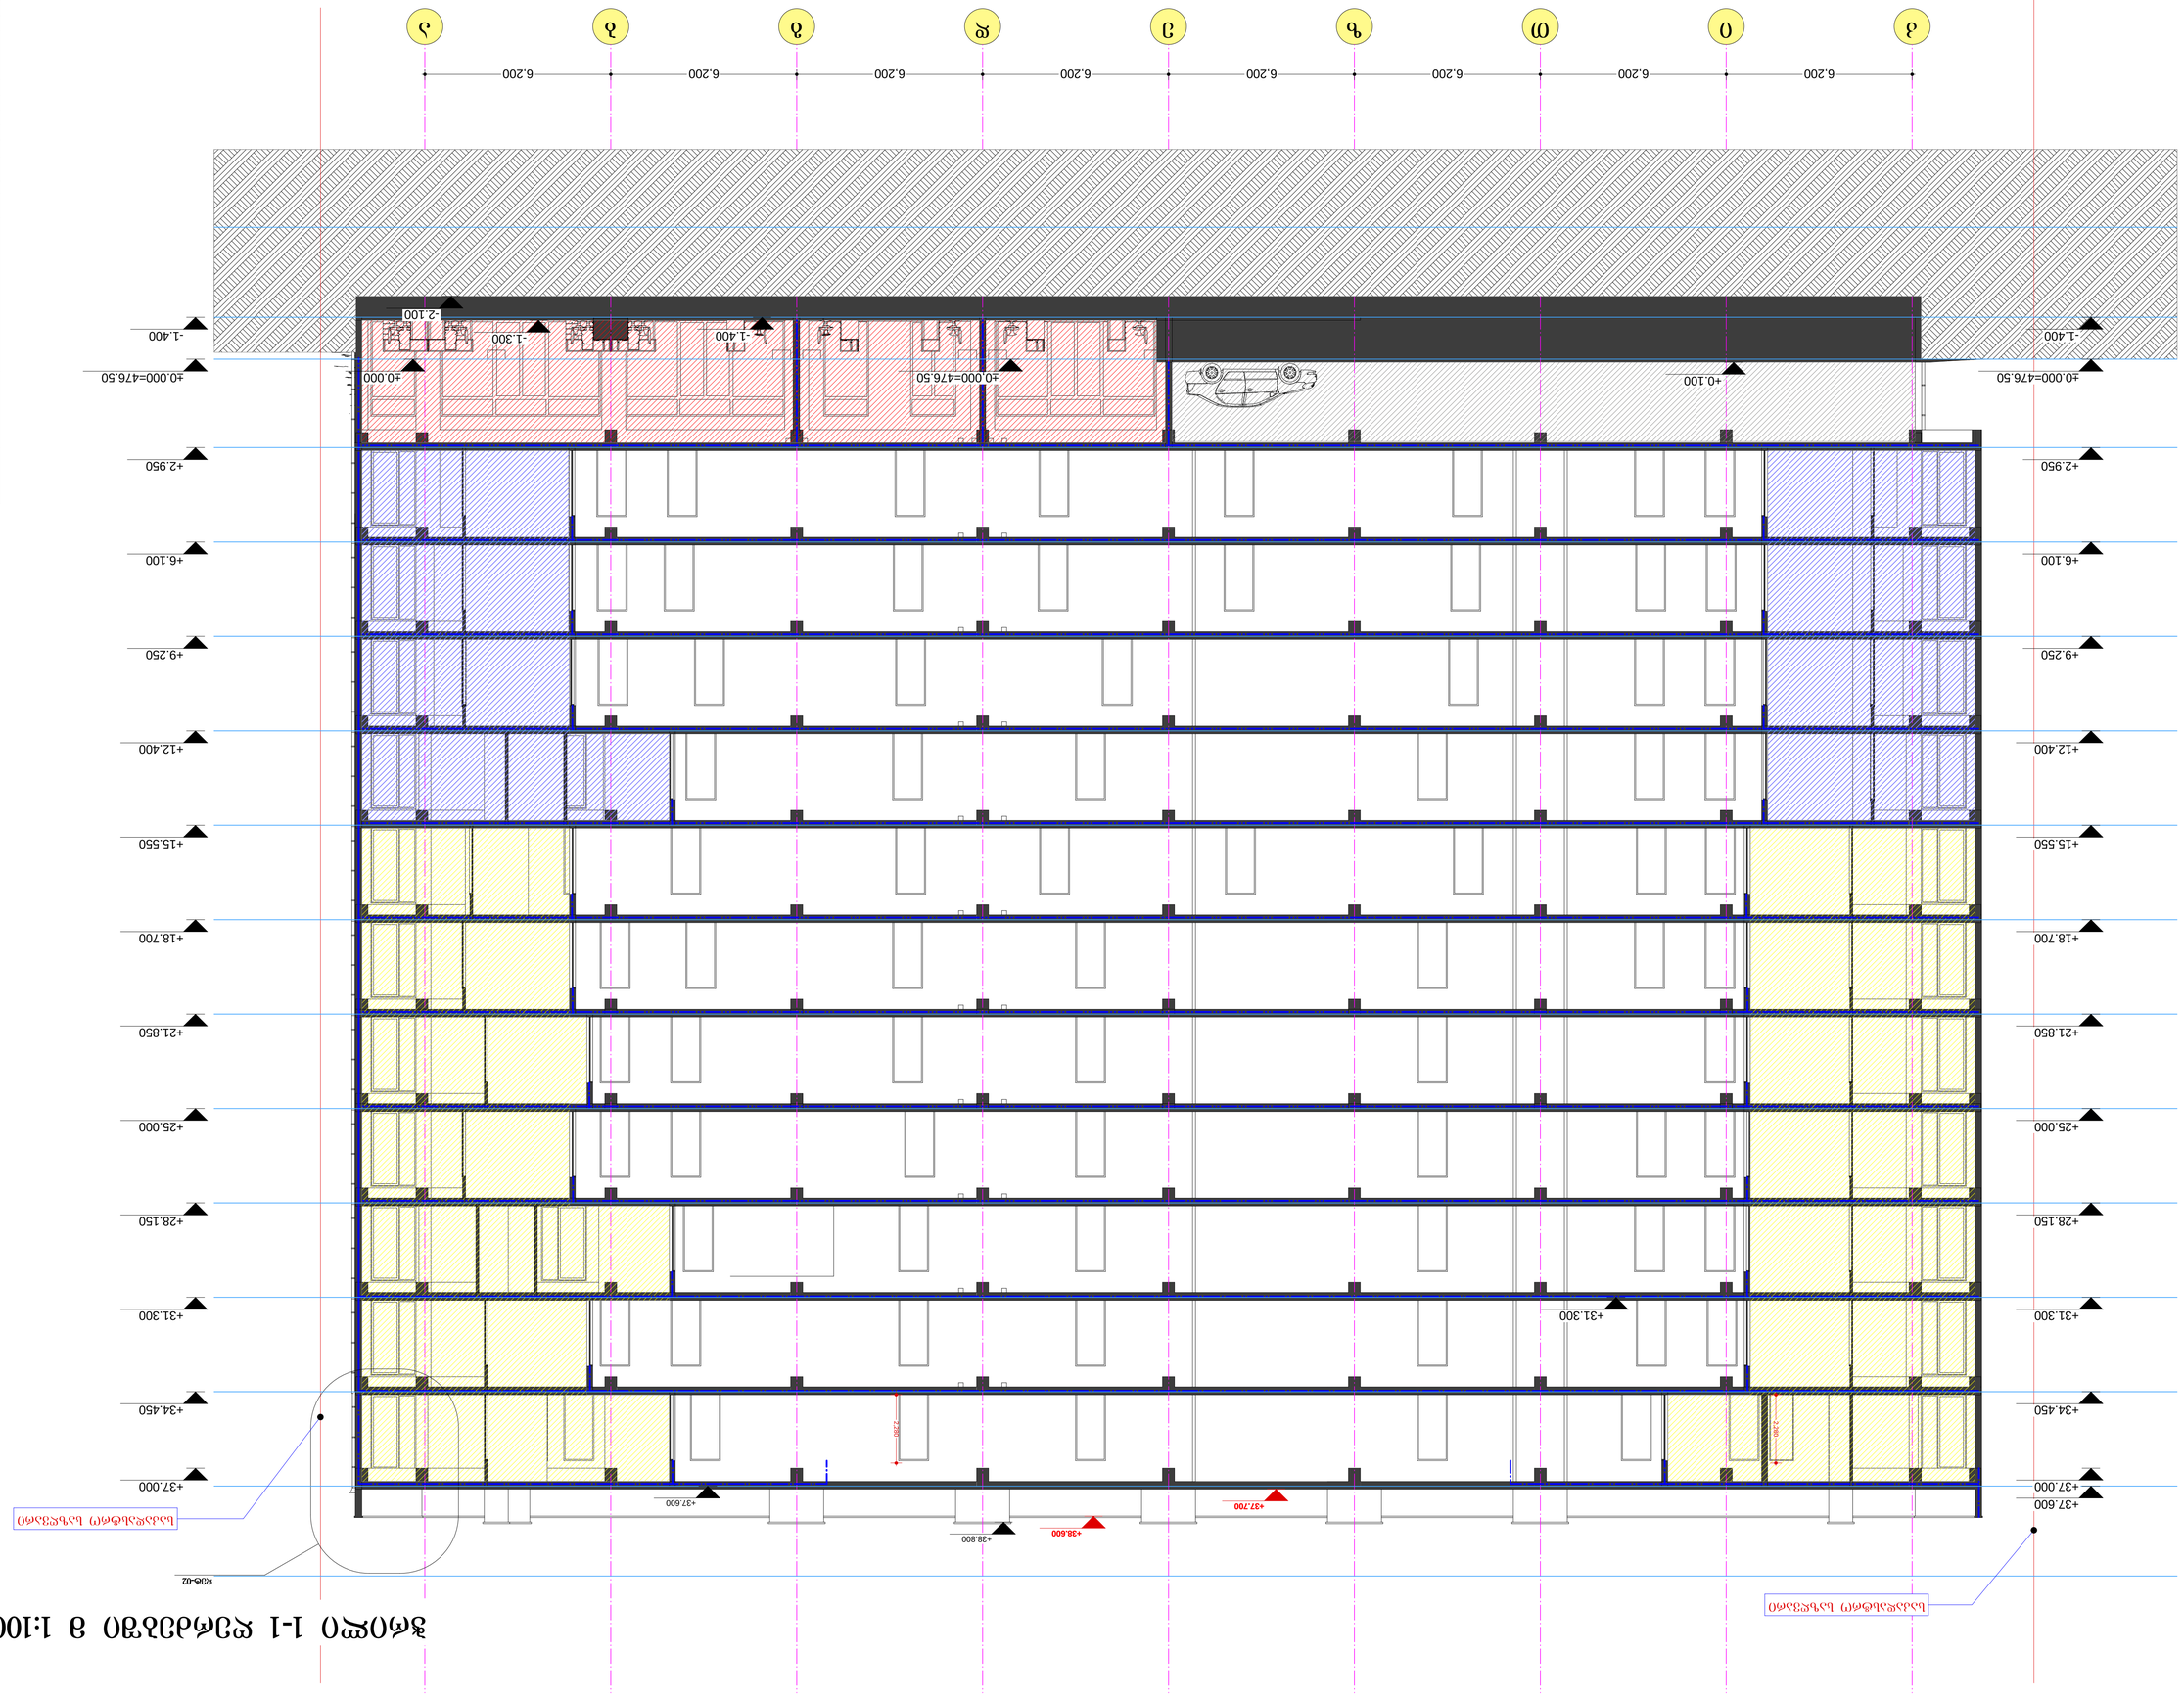


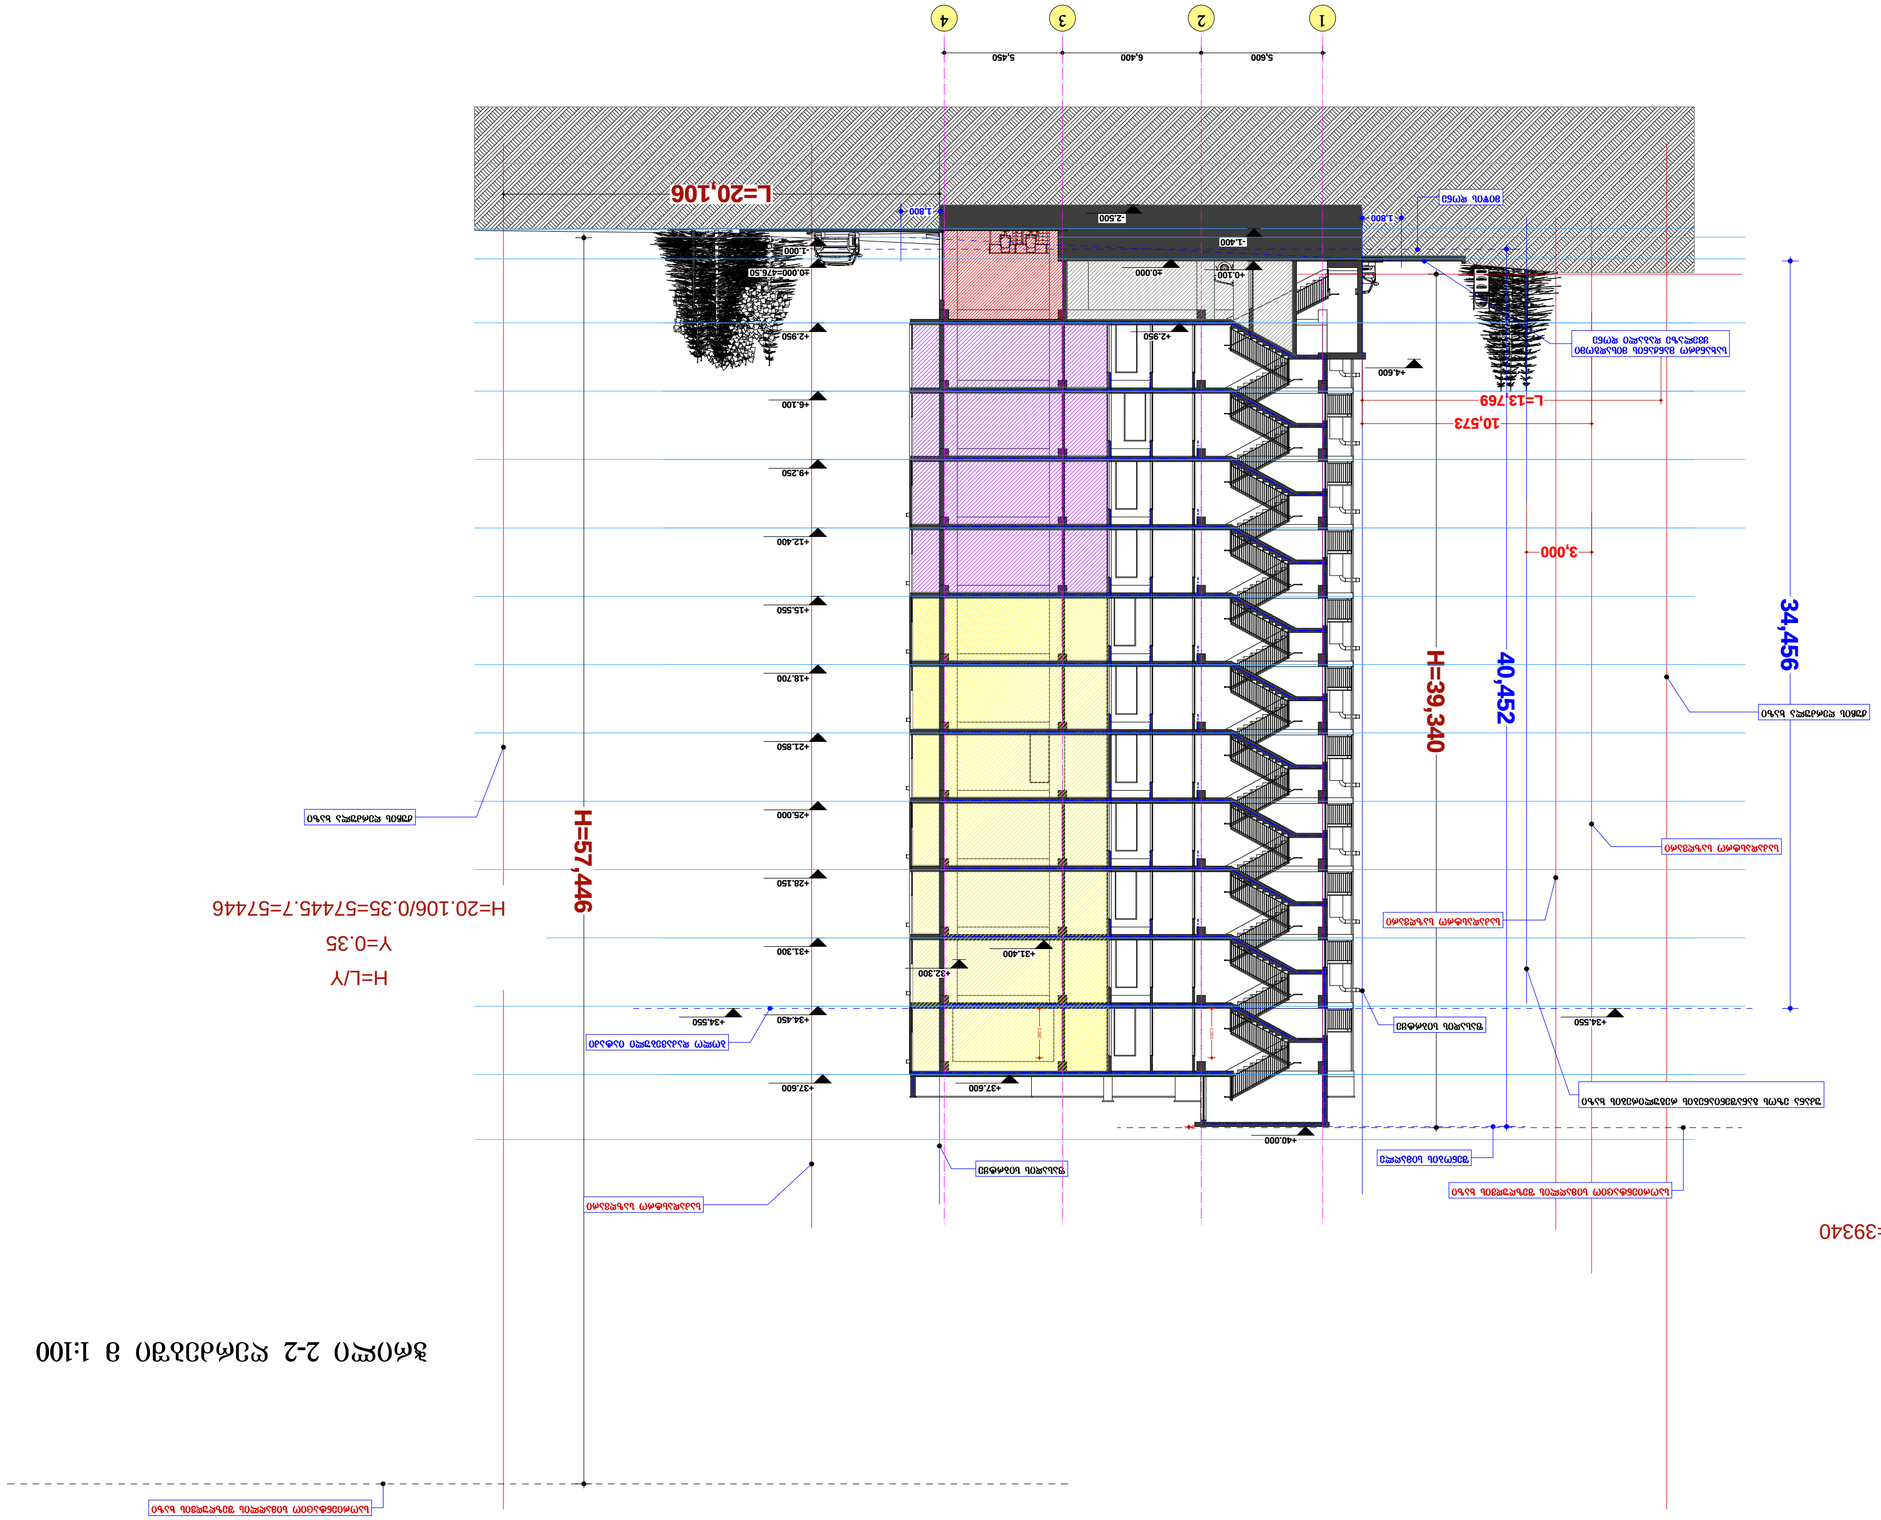








ფასადის კედლის მოწყობის მოწყობის ესკიზი

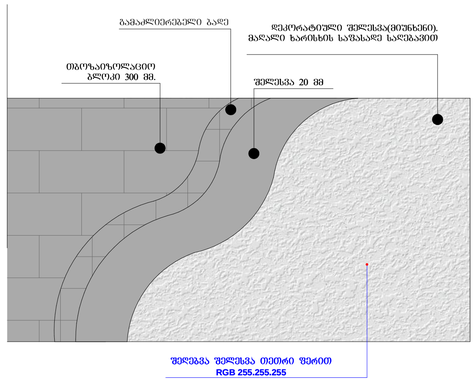

ფასადის კედლის მოწყობის მოწყობის ესკიზი

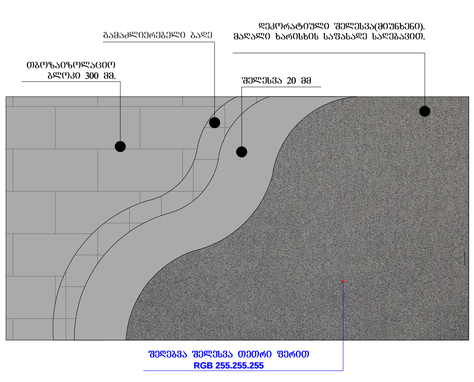

ფასადის კედლის მოწყობის მოწყობის ესკიზი

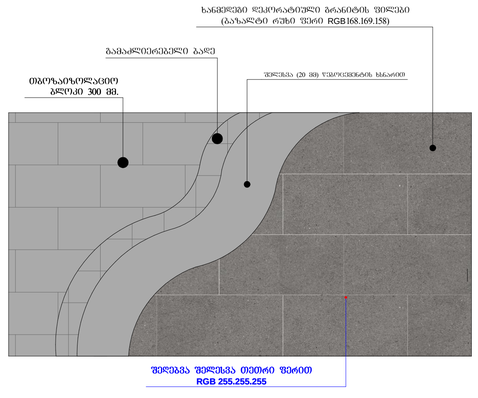

რიგელი და სართულშუა გადახურვა

მ .- 1:10

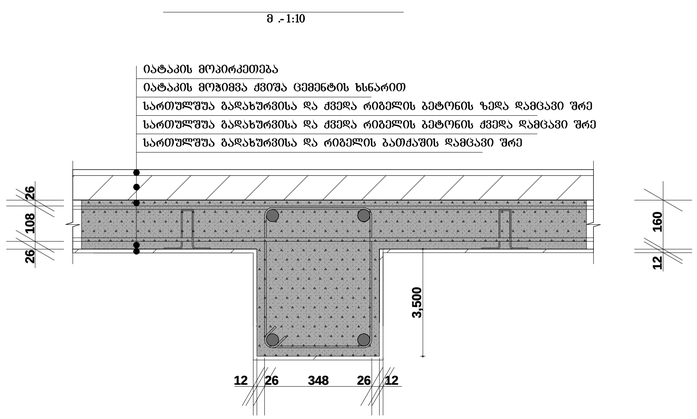

მონოლითური სვეტი

მ№- 1:10

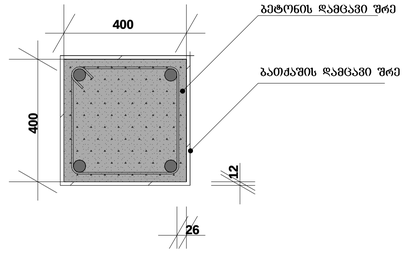

სახურავის ფილის მოწყობის კვანძი

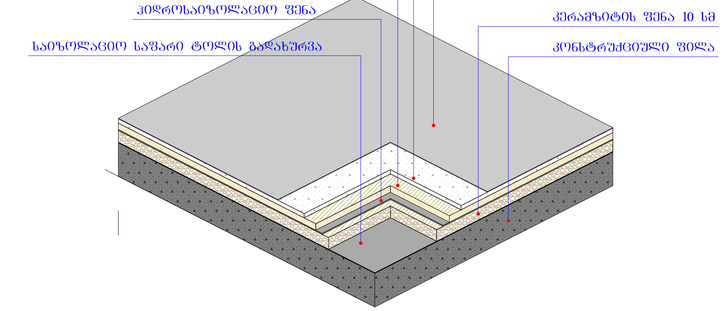

სართულშუა გადახურვის ფილის მოწყობის კვანძი

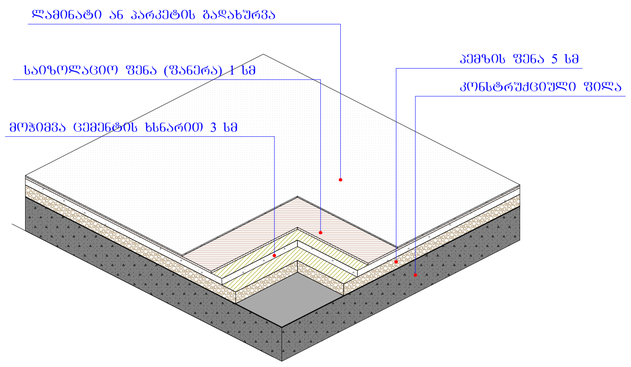

ტიხარი კედლების მოწყობის კვანძი

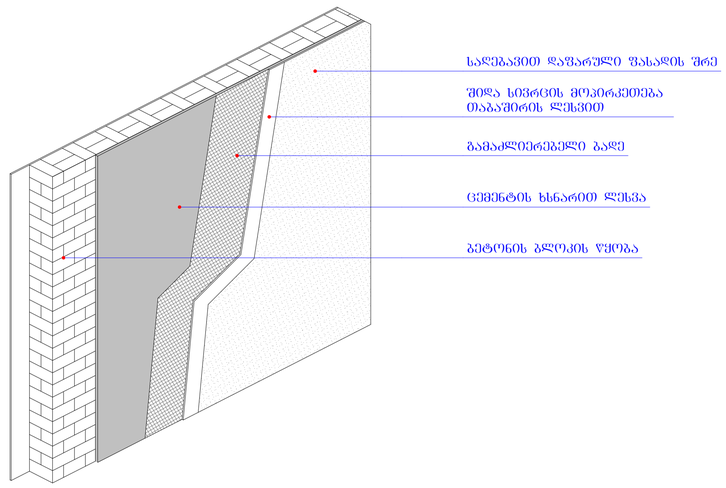

სახურავის მოწყობის კვანძი

დეტ-02

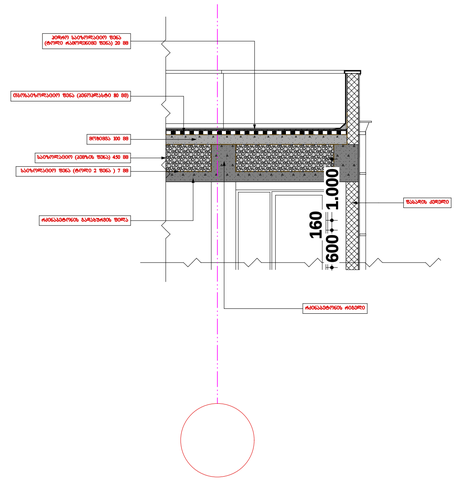

საპროექტო ორგანიზაცია Company name	შ.პ.ს. „მაზა“
პროექტის დასახელება Job Title	მრავალბინიანი საცხოვრებელი სახლი
მისამართი: Address	ქ.თბილისის,ვაკის ს.კ.ბარათი, №19,(ნაკვეთი №1612), ტარას შევჩენკოს ქუჩაზე მდებარე,ქ.ბარათაშვილის ბაღის და ნიკალა პეტრიწის ქუჩების გაკვეთილზე ნაკვეთის №-01.10.06.001.281
შენიშვნა: Notes	1. ნებისმიერ ცვლილებაზე მშენებლობის პროცესში ავტორთან შეთანხმებით უნდა მოხდეს პროექტის ავტორობის.
არქიტექტურული ნაწილი	
პროექტის სტადია Drawing Status	ფაზა, თარიღი Date
სტადია პროექტი	2021 წ.
მონაწილეობები performers	
თანამდებობა	სახელი,გვარი / ხელმოწერა
პრ. პასუხ.	ფ.ბაბანაძვილი
პრ. პასუხ.	ზ. ბებნიშვილი
კონტროლიორი	ზ. ბებნიშვილი
ნახაზის დასახელება Drawing title	დეტალური კვანძები
ფურცლის №	სულ. ფურცლების ჯამში
მასშტაბი. Drawing Scale	A1

ფასადის კედლის მოწყობის დეტალური კვანძი

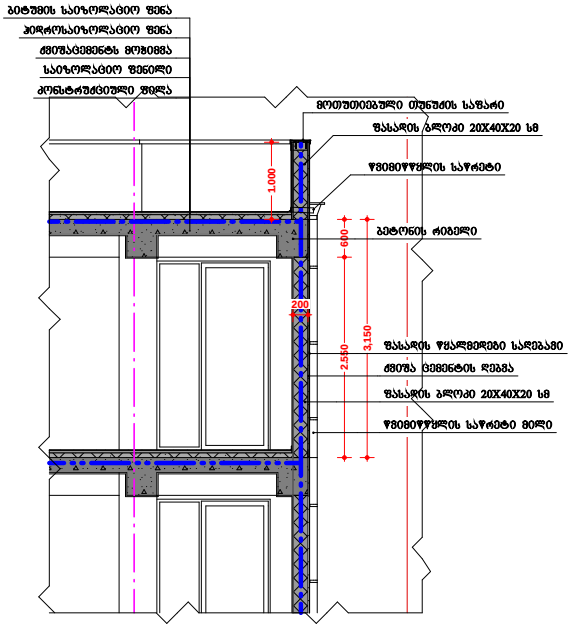

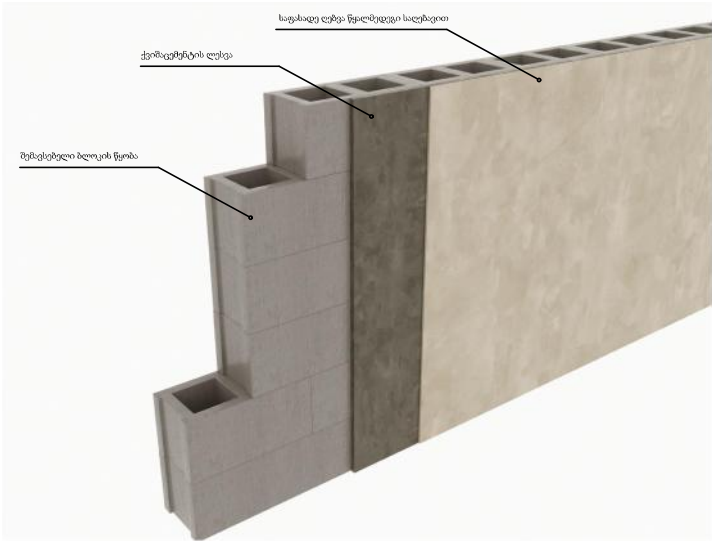

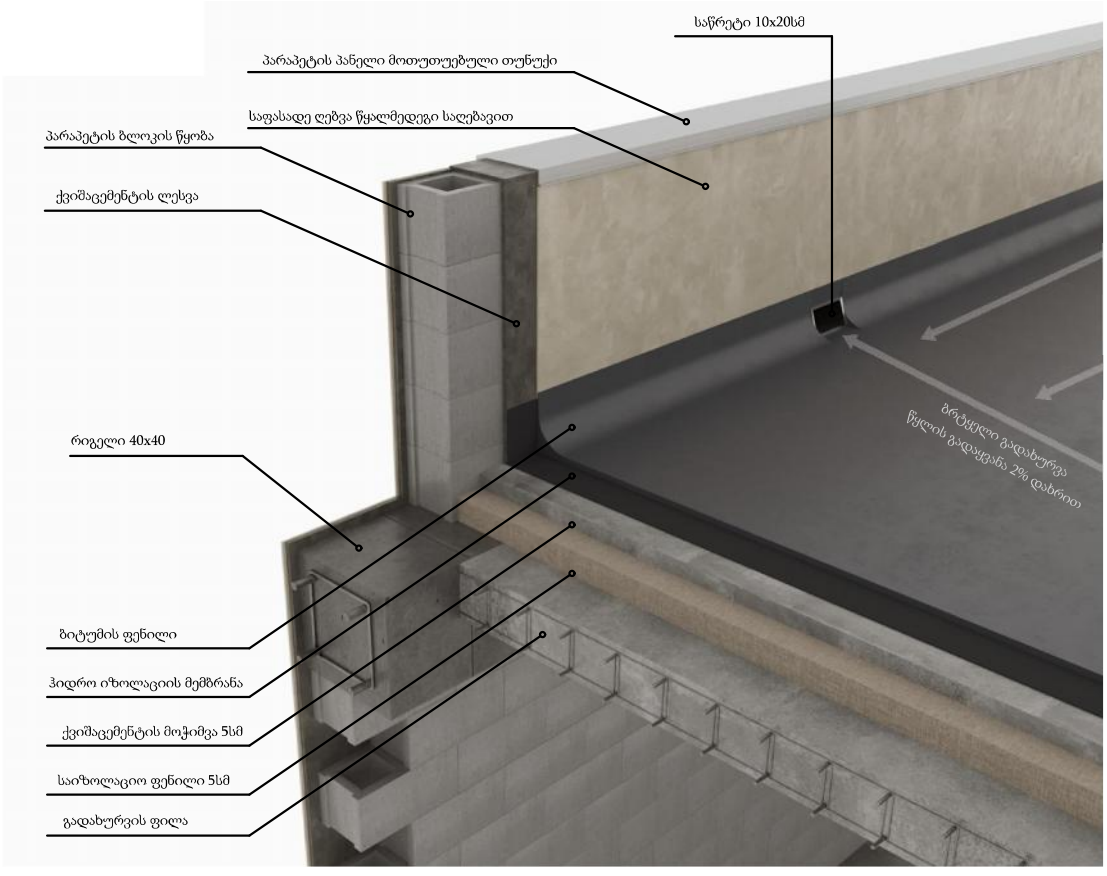

სპეციალური ორგანიზაცია Company name	შ.პ.ს. „მაზა“
პროექტის დასახელება Job Title	მრავალბინიანი საცხოვრებელი სახლი
არქიტექტურული ნაწილი	
პროექტის სტადია Drawing Status	მშ. თარიღი Date
სტადია პროექტი	2021 წ.
შემსრულებლები performers	
თანამდებობა	სახელი,გვარი / ხელმოწერა
პრ. ხელმძღვანელი	ფ.პაიჭაძემილი
პრ. ხელმძღვანელი	ზ. მეხანიშვილი
პროექტის ხელმძღვანელი	ზ. მეხანიშვილი
ნახაზის დასახელება Drawing title	ფასადის კედლის მოწყობის დეტალური კვანძი
ფურცლის №	თარ.	ფურცლის ფორმატი
		A4
მასშტაბი. Drawing Scale.		

ლითონის ჟალუზების მოწყობის კვანძი

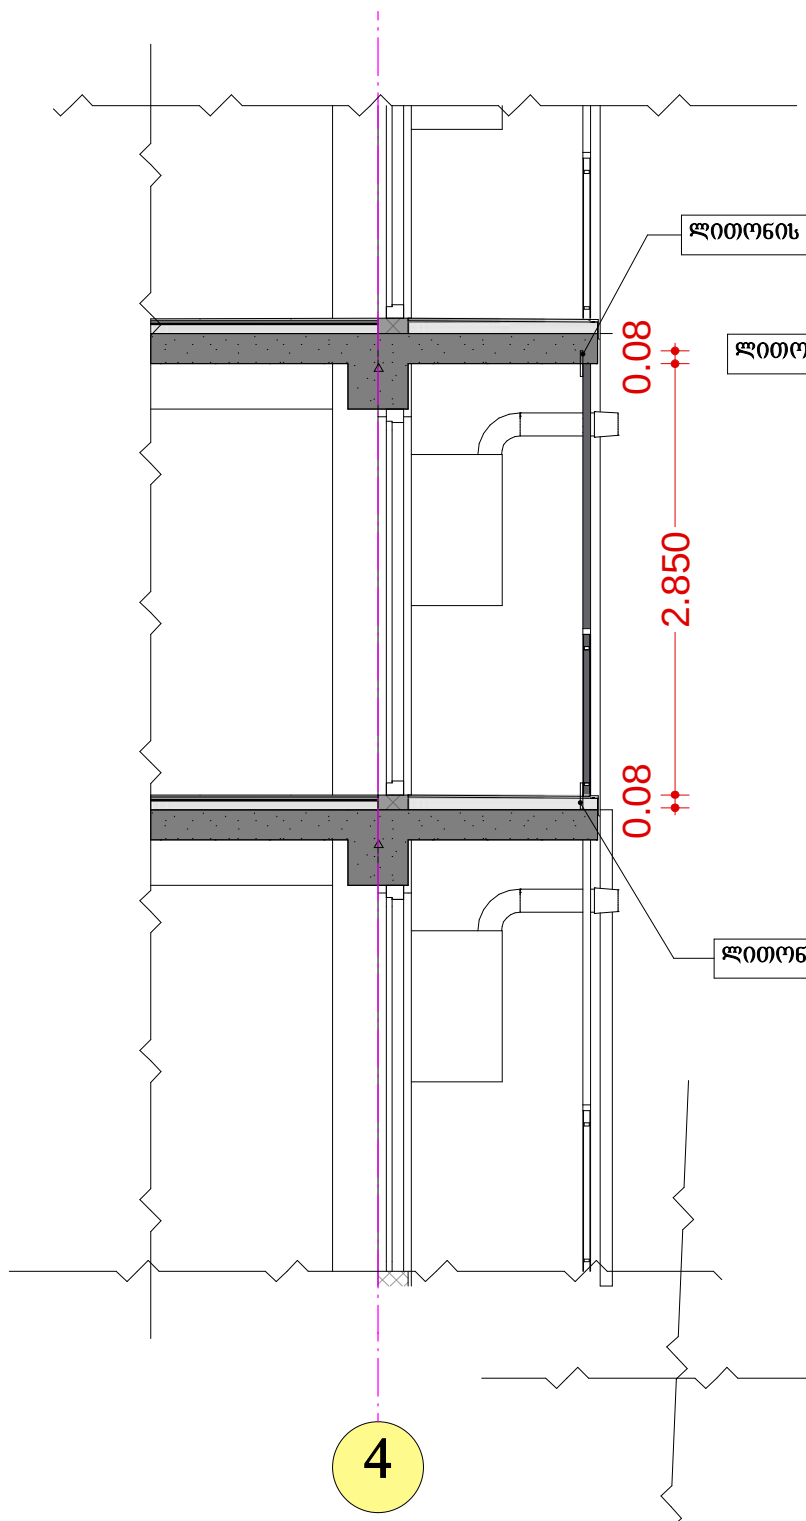

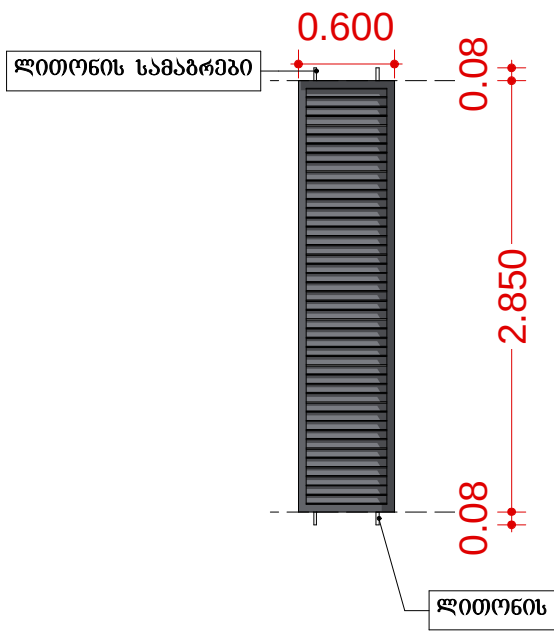

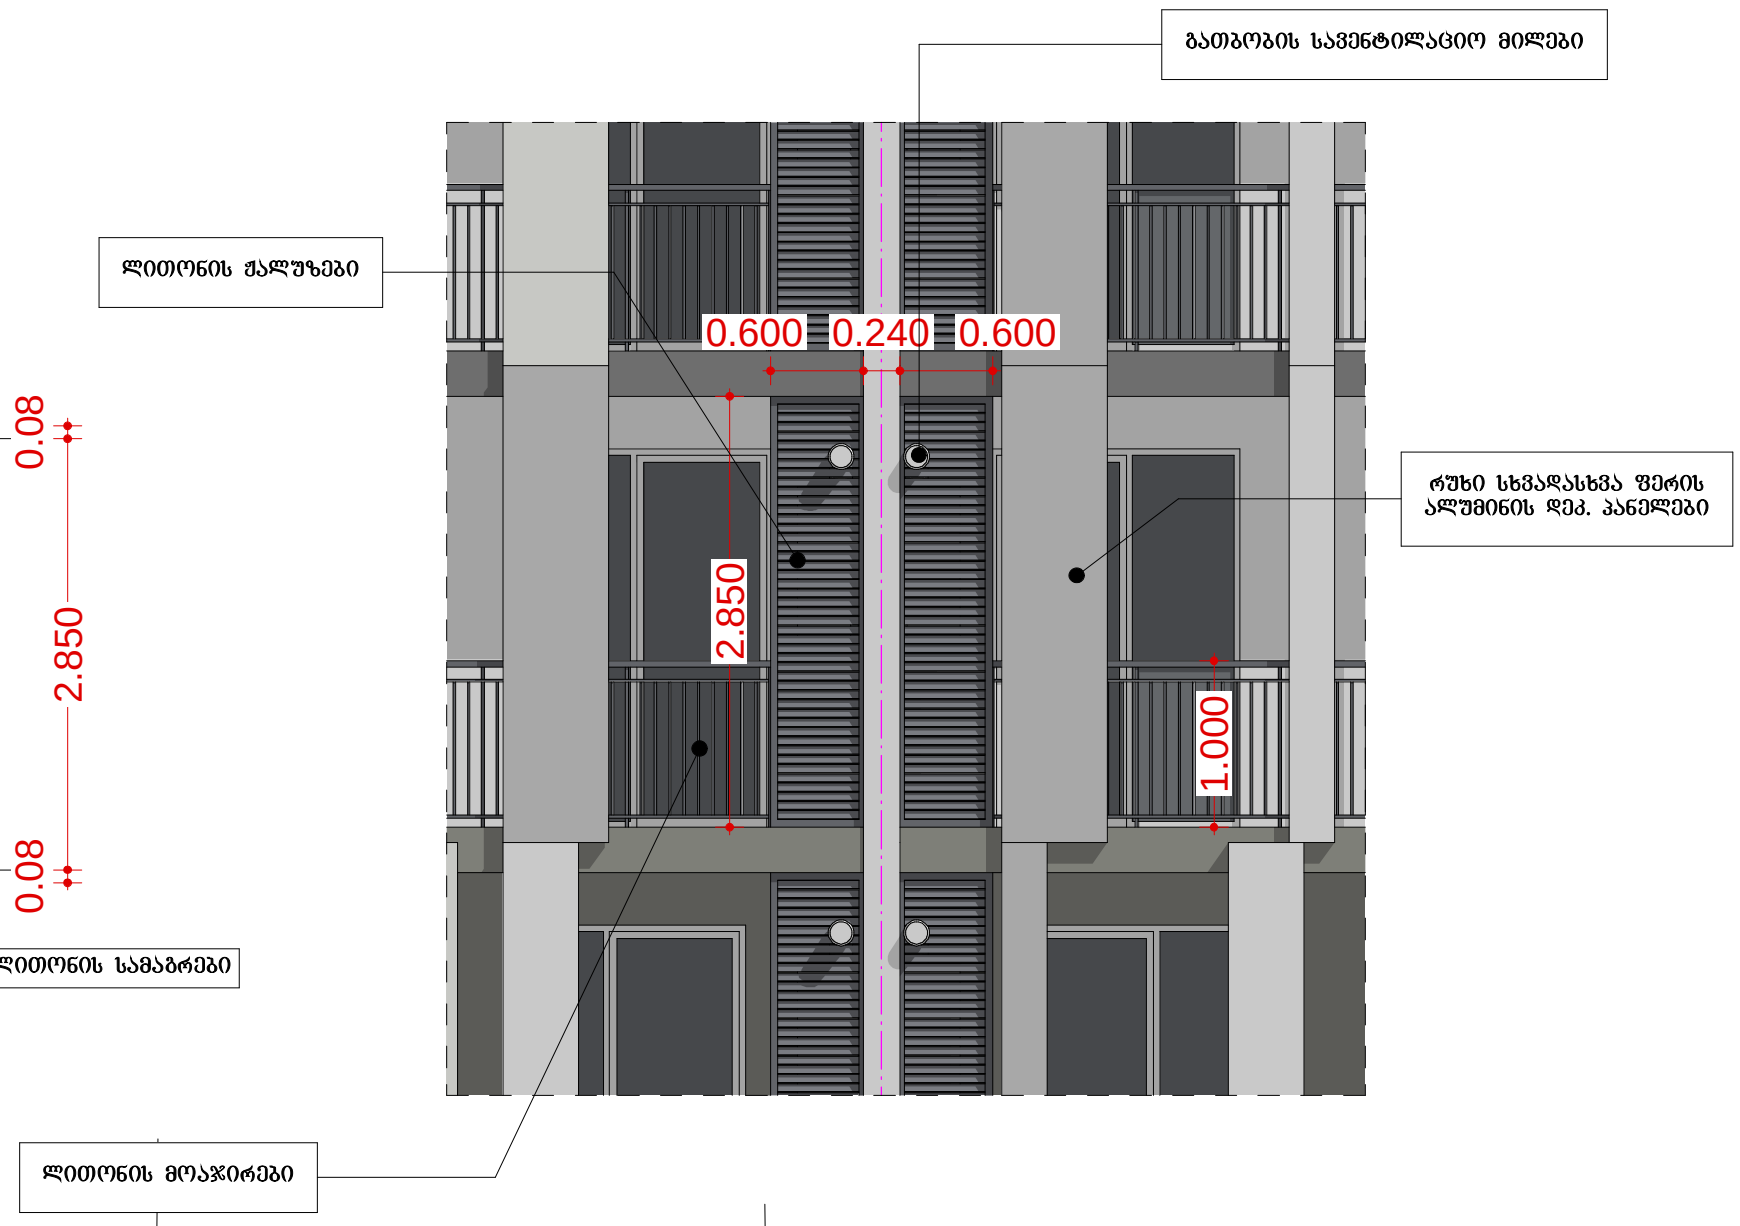

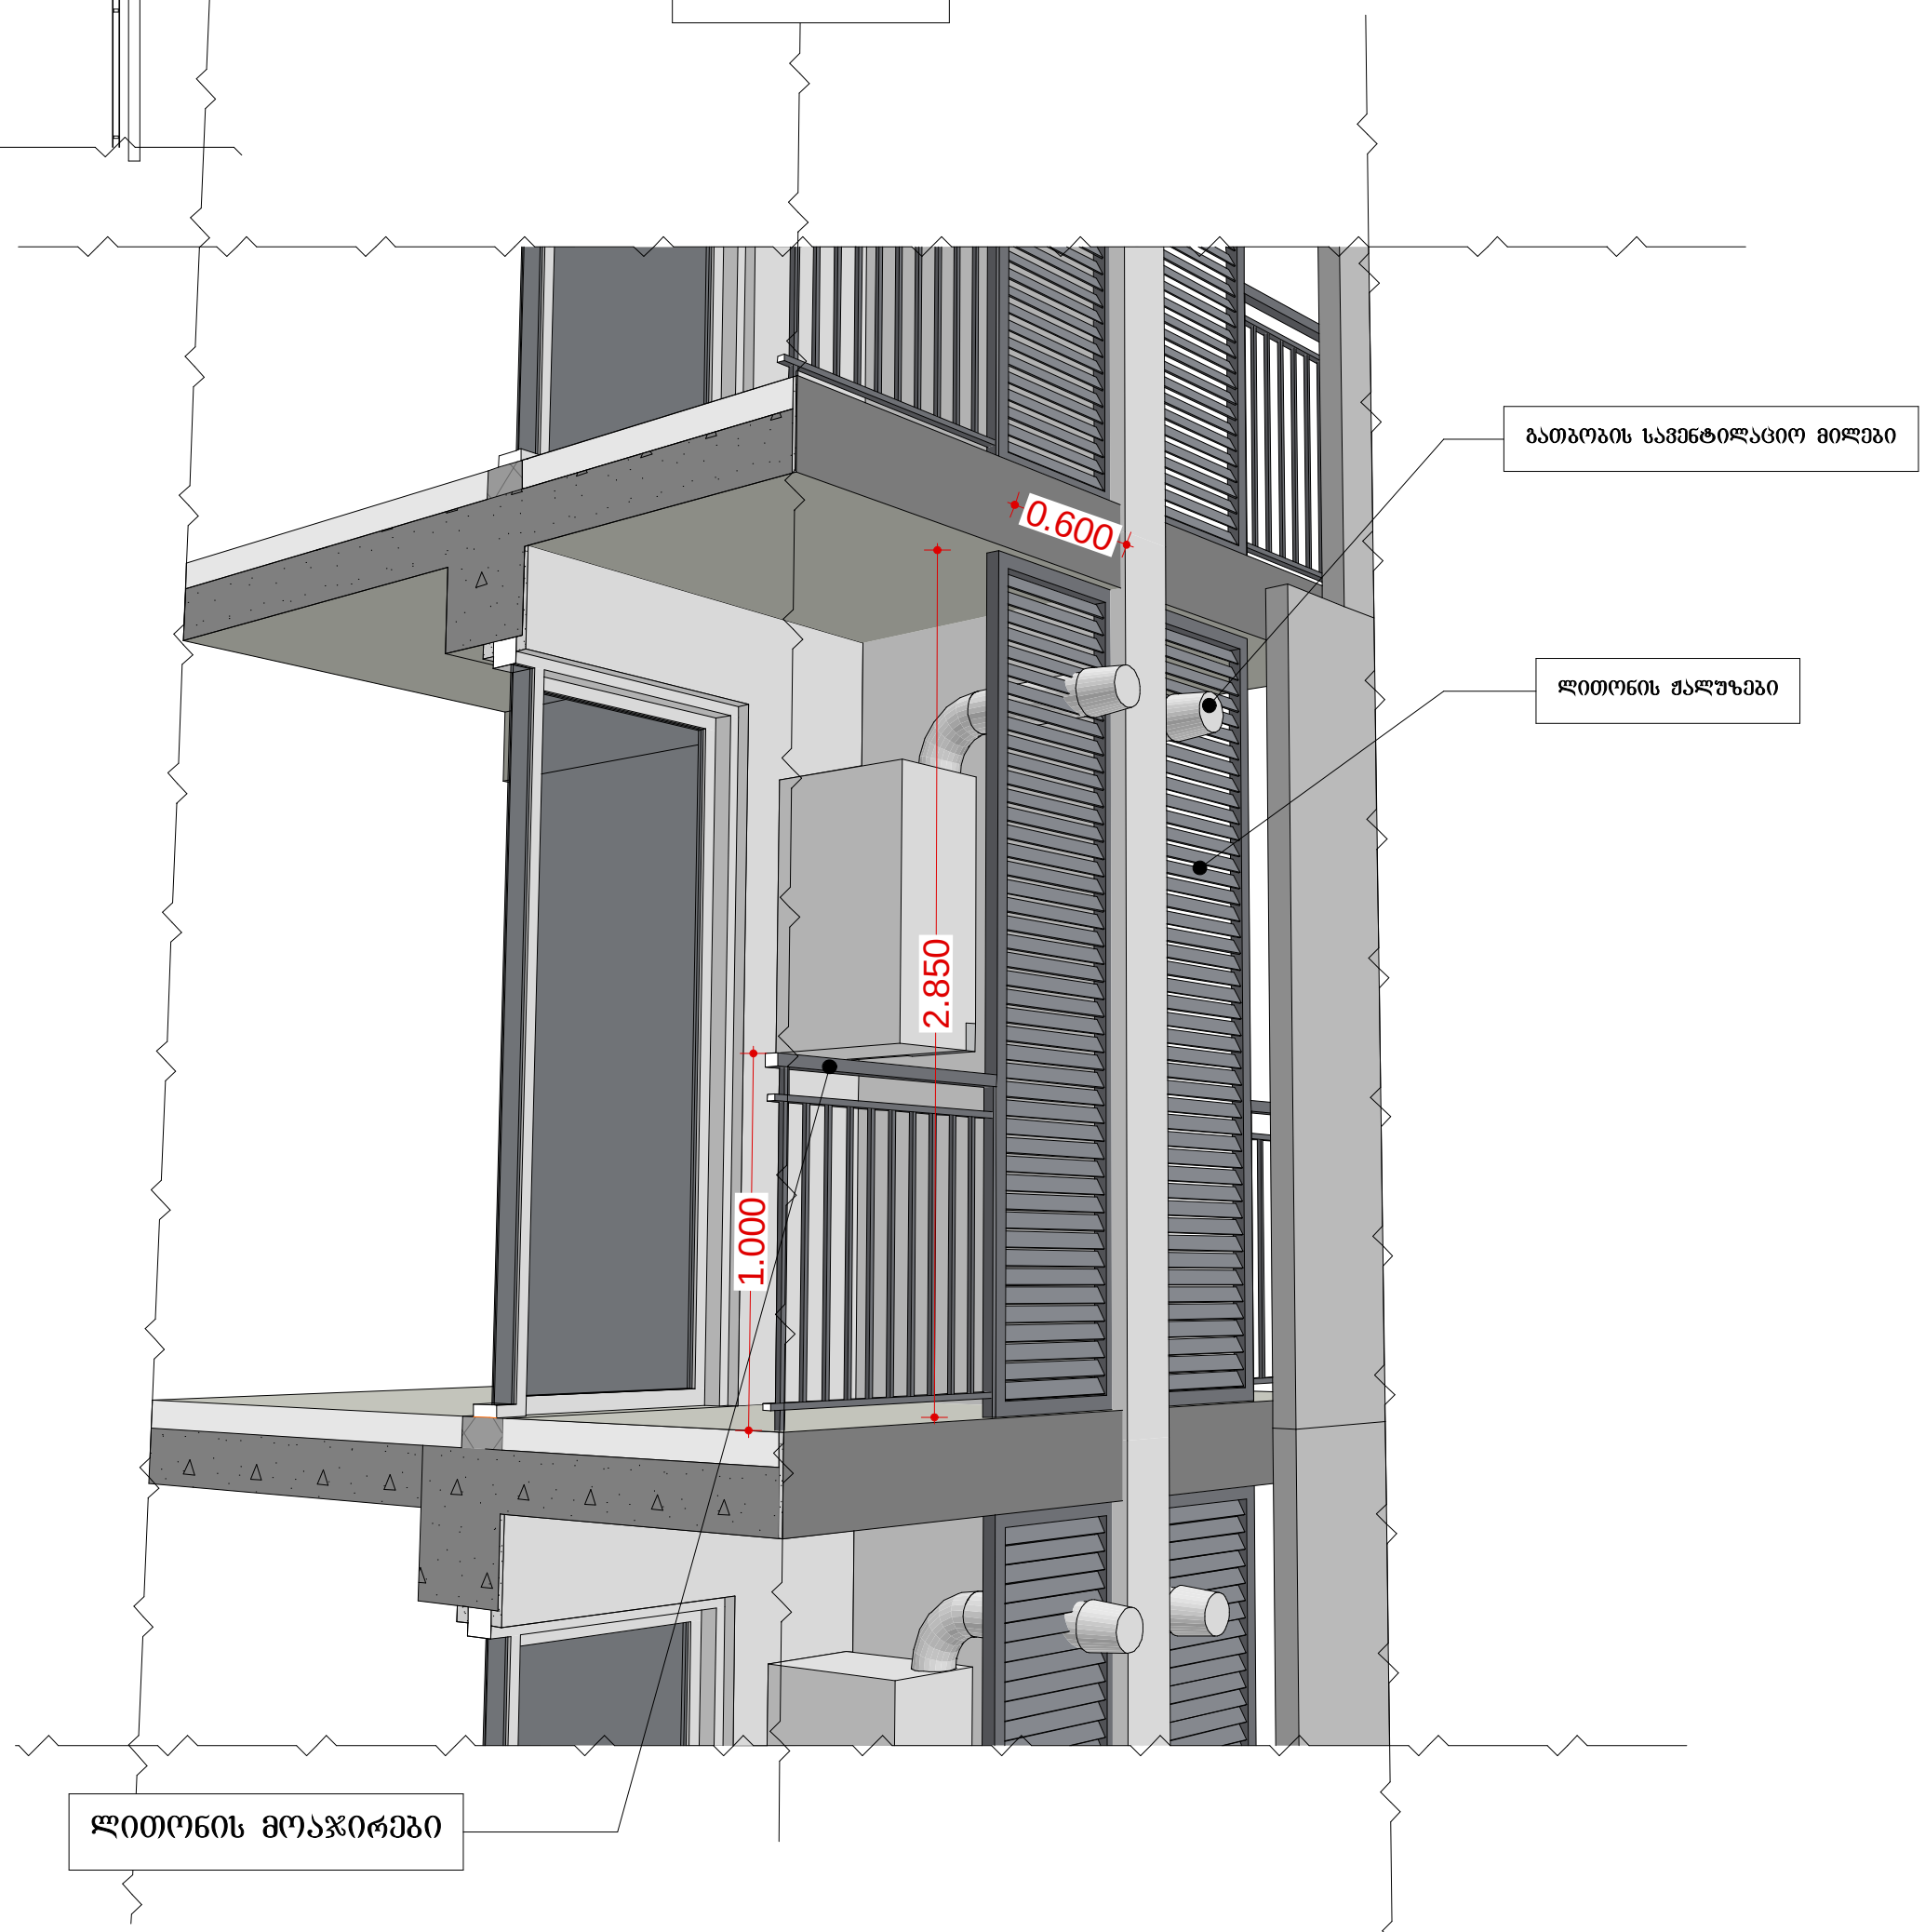

საპროექტო ორგანიზაცია
Company name

შ.პ.ს. „მაზა“

პროექტის დასახელება
Job Title

მრავალბინიანი საცხოვრებელი სახლი

მისამართი:
Address

ქ.თბილისი,ქუჩა ი.პეტრიწი, №19,(ნაკვეთი №1/61); ქალაქი თბილის დასახლება დიდი დიღომი,პეტრე იბერის და იოანე პეტრიწის ქუჩების გადაკვეთაზე
ნაკვეთის № 01.10.06.001.281

შენიშვნა:
Notes:

1. ნახაზზე ზომები მოცემულია მილიმეტრებში.
2. ექსპლოატაციაში მიღებამდე პროექტში შესაძლებელია განხორციელდეს ცვლილებები.
3. ნახაზის ყველა ცვლილება მშენებლობის პროცესში შეთანხმებული უნდა იყოს პროექტის ავტორთან.

არქიტექტურული ნაწილი

პროექტის სტატუსი Drawing Status	შეს. თარიღი Date
სტადია პროექტი	2021 წ.

შემსრულებლები
performers

თანამდებობა	სახელი.გვარი	ხელმოწერა
პრ. ავტორი	დ.ბაირამაშვილი	
პრ. ავტორი	ზ. მემანიშვილი	
კომპ. შესრულება	ზ. მემანიშვილი	

ნახაზის დასახელება
Drawing title

ლითონის ჟალუზის მოწყობის დეტალური კვანძი

ფურცელი №	სულ.	ფურცლის ზომა
		A2

მასშტაბი.
Drawing Scale.

ფასადის კედელში მეტალოპლასმასის მოწყობა

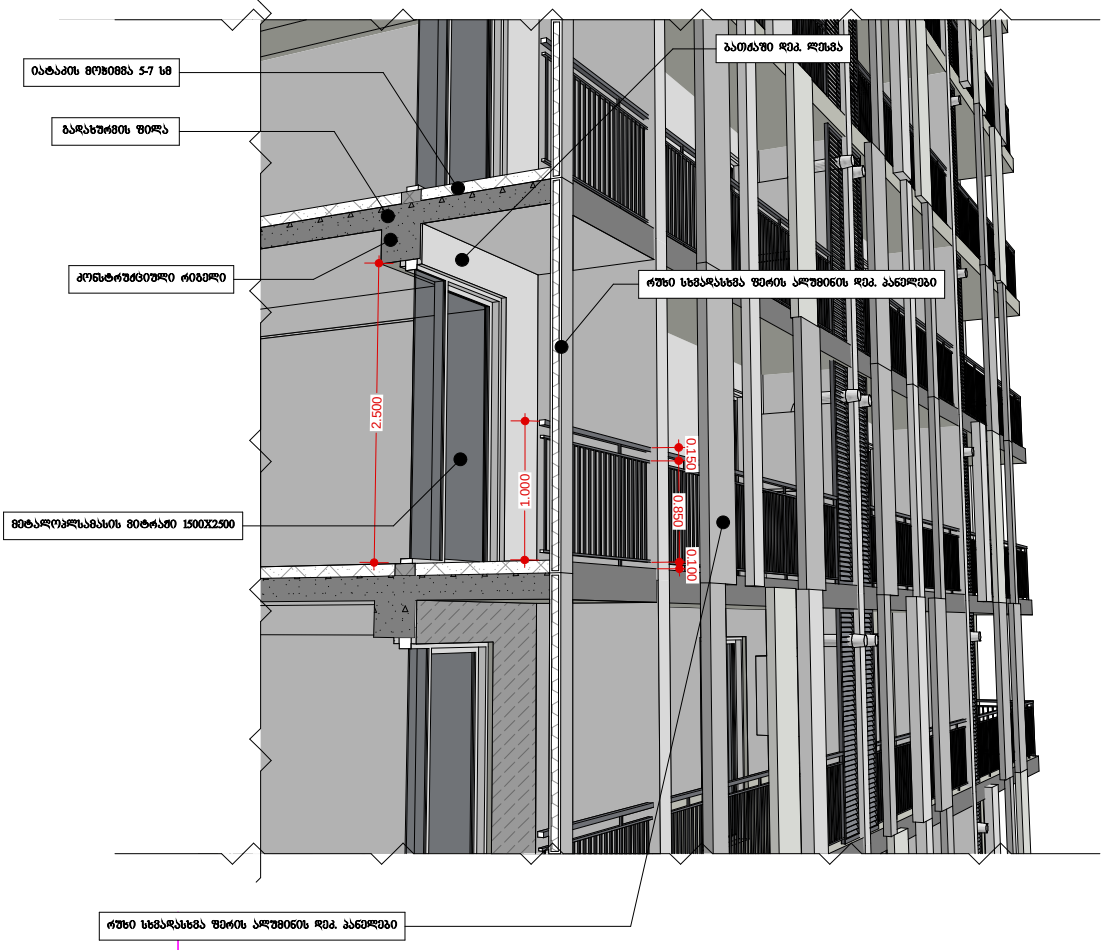

დეტალი
ფასადის კედელში მეტალოპლასმასის მეტრაჟის მოწყობა

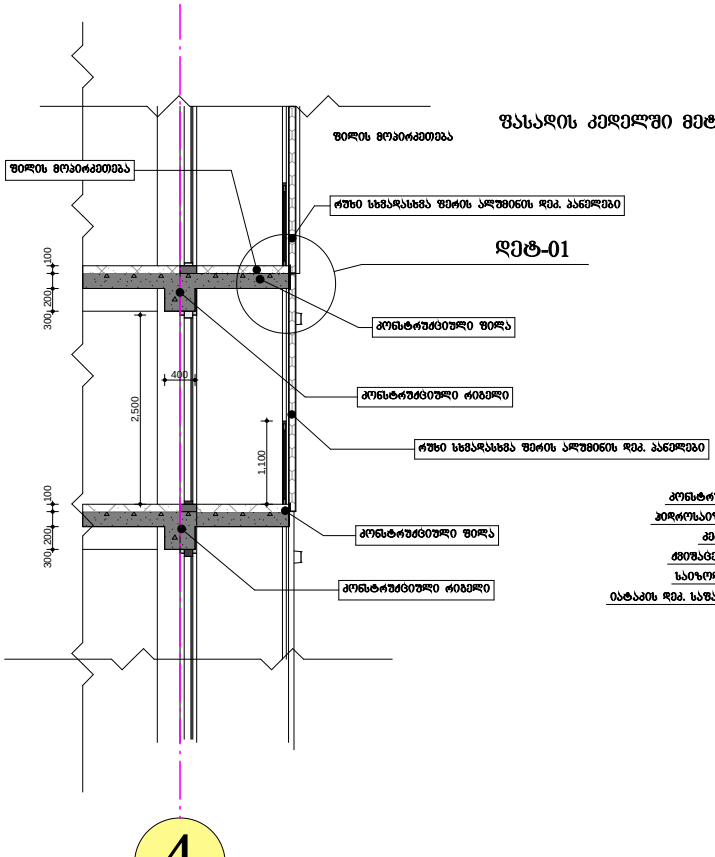

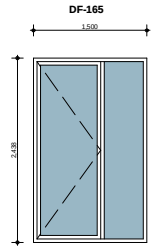

288 ცალი

კონსტრუქციული ფილა
ჰიდროსაიზოლაციო ფენა
კერამზიტის ფენა
საიზოლაციო ფენილი
იატაკის დეკ. საფარი (ლამინატი)

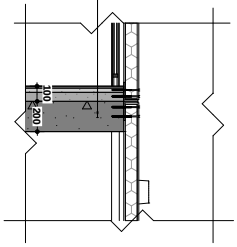

4

საპროექტო ორგანიზაცია Company name	შ.პ.ს. „მაზა“
პროექტის დასახელება Job Title	მრავალბინიანი საცხოვრებელი სახლი
არქიტექტურული ნაწილი	
პროექტის სტადია Status	ფაზა, თარიღი Date
სტადია პროექტი	2021 წ.
ნახაზის დასახელება Drawing Title	ფასადის კედელში მეტრაჟის მოწყობის დეტალური ქვანძი
ფურცლის №	ფორმატის ზომა
	A4
მასშტაბი. Drawing Scale.	

დეტალი
კიბის მოწყობის სქემატური კვანძი

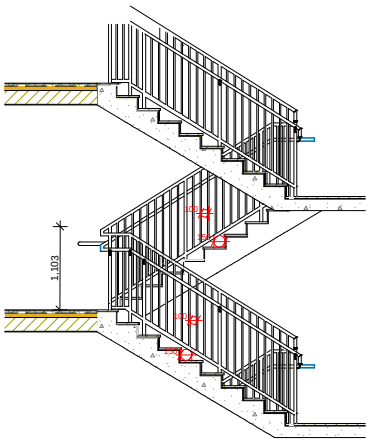

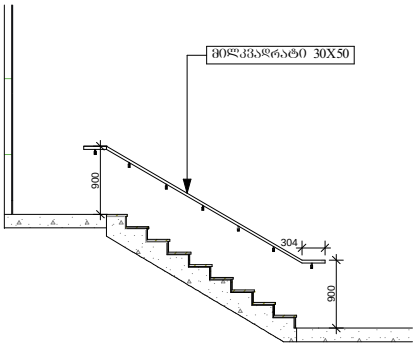

I ტიპის
სახელურის ვრაბმენტი

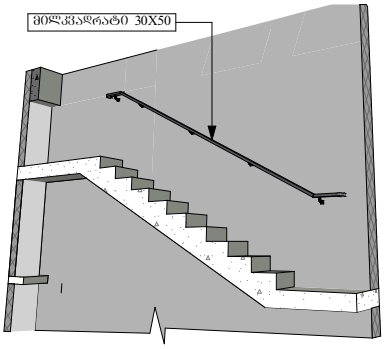

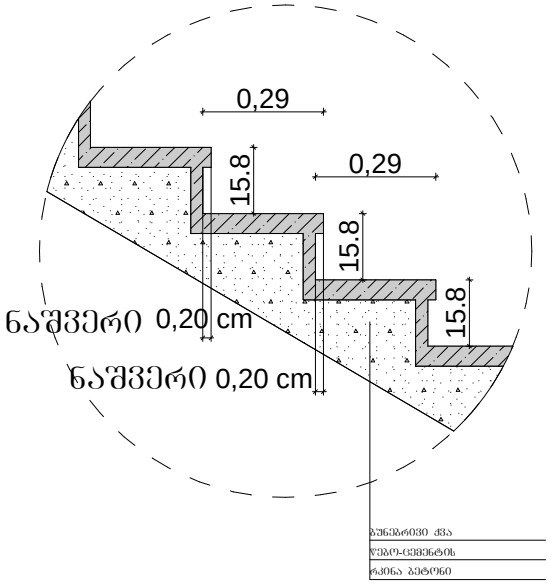

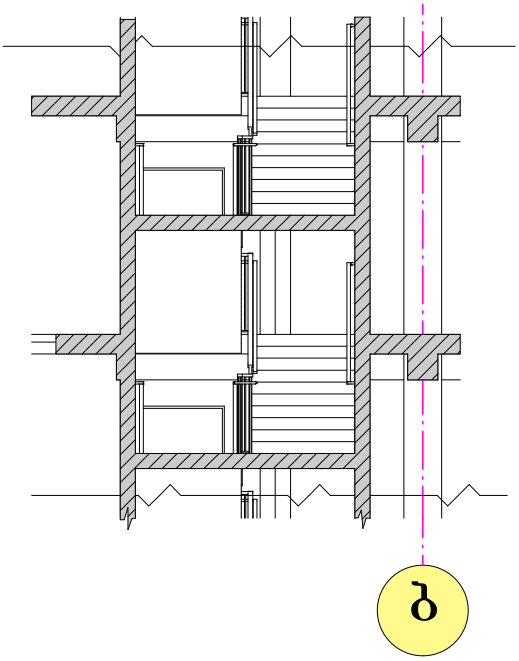

დეტალი №1

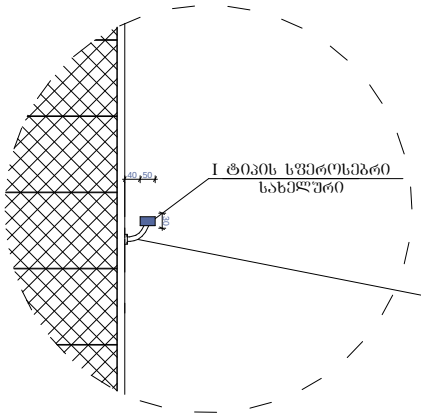

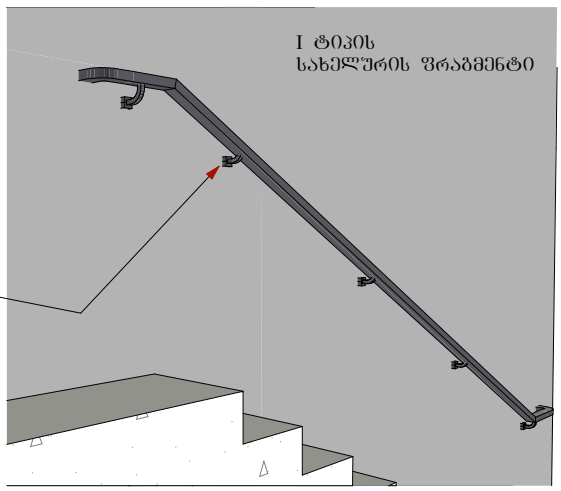

საგრ. ორგანიზაცია	შპს. „მაზა“
პროექტის დასახელება	მრავალბინიანი საცხოვრებელი სახლი
მისამართი:	ქ.თბილისი,ვაკის რ-ნი,№19,(ნაკვეთი № 1/61), ქალაქი თბილისის რაიონული ადგილმდებარეობის ტოპოგრაფიული გეგმის ნაკვეთის № 01.10.06.001.281
შენიშვნა:	1. ნახაზზე ყოველი ზომები მილიმეტრებში. 2. პასუხისმგებელი მშენებელი პროექტი წარმოებაში დაშვებულია მხოლოდ ექსპერტიზის დასკვნით. 3. ნახაზის ყველა ცვლილება შესაბამება პროექტის მთავარ ინჟინერ პროექტის ავტორთან.
არქიტექტურული ნაწილი	
პროექტის სტადია	ფაზა, ეტაპი
სტადია პროექტი	2021 წ.
შემსრულებლები	
თანამდებობა	სახელი,გვარი / ხელმოწერა
პრ. ხელმძღვ.	დ.ბაინდურიშვილი
პრ. ხელმძღვ.	ზ. მეძნიშვილი
სტან. მენეჯერი	ზ. მეძნიშვილი
ნახაზის დასახელება	დეტალი კიბის მონყობის სქემატური კვანძი
ფორმატი №	სულ. ფორმატის ზომა A4
მასშტაბი.	

კარ-ფანჯრების და შალუზების სპეციფიკაცია

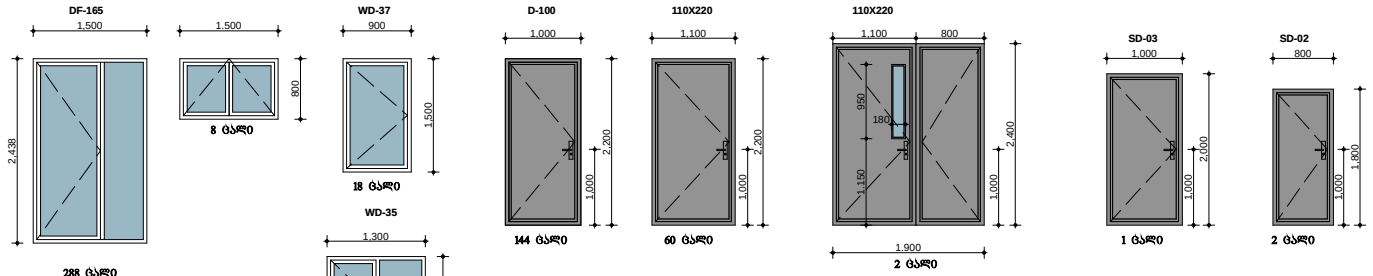

ლითონის შალუზი

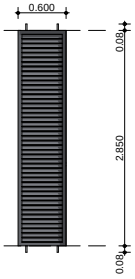

180 ცალი

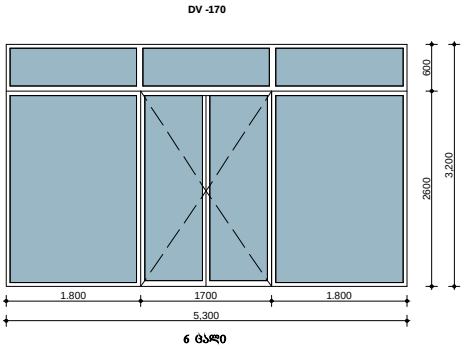

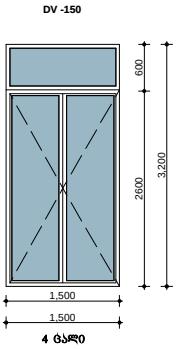

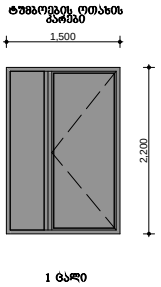

შასადის კედელში მეტალოპლასმასის ფანჯრის მოწყობა

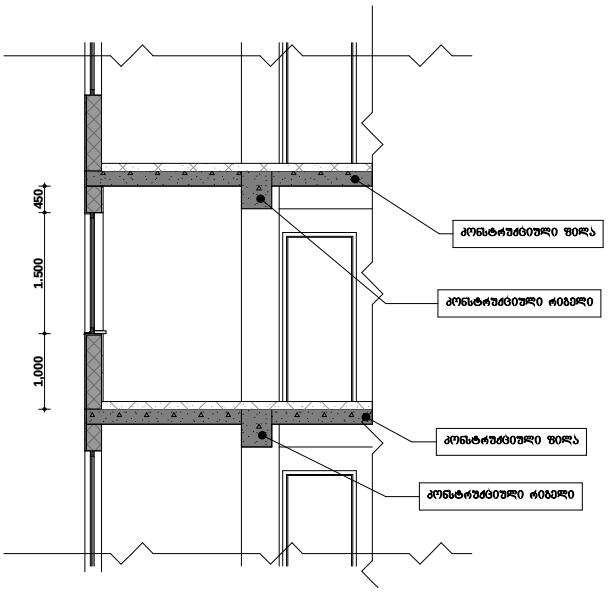

მოაჯირის მოწყობის ტიპიური ესკიზი

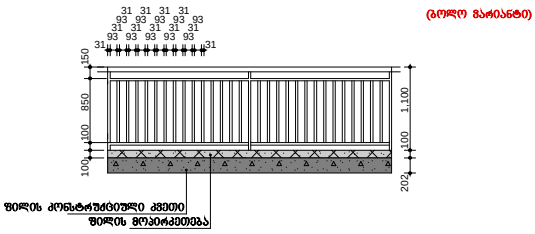

საპროექტო ორგანიზაცია Company name	შ.პ.ს. „მაზა“
პროექტის დასახელება Job Title	მრავალბინიანი საცხოვრებელი სახლი
არქიტექტურული ნაწილი	
პროექტის სტადია Drawing Status	მშს. თარიღი Date
სტადია პროექტი	2021 წ.
შემსრულებლები performers	
თანამდებობა	სახელი,გვარი / ხელმოწერა
პრ. ავტორი	ლ.ბასილაძე
პრ. ავტორი	ზ. მენაღარიშვილი
პრ. ავტორი	ზ. მენაღარიშვილი
ნახაზის დასახელება Drawing title	ქარ-ფანჯრების სპეციფიკაცია ლეგალური კვანძები
ფურცლის №	ფურცლების რაოდ.
მასშტაბი. Drawing Scale.	A4