








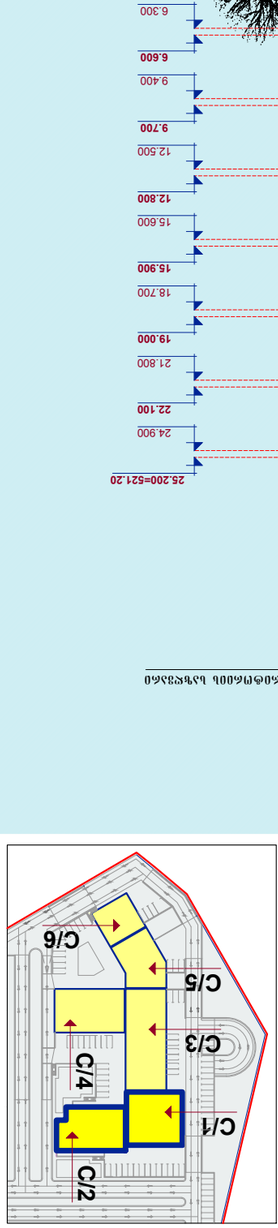

C/2

C/1

Նախագծի գլխավոր ճարտարապետ

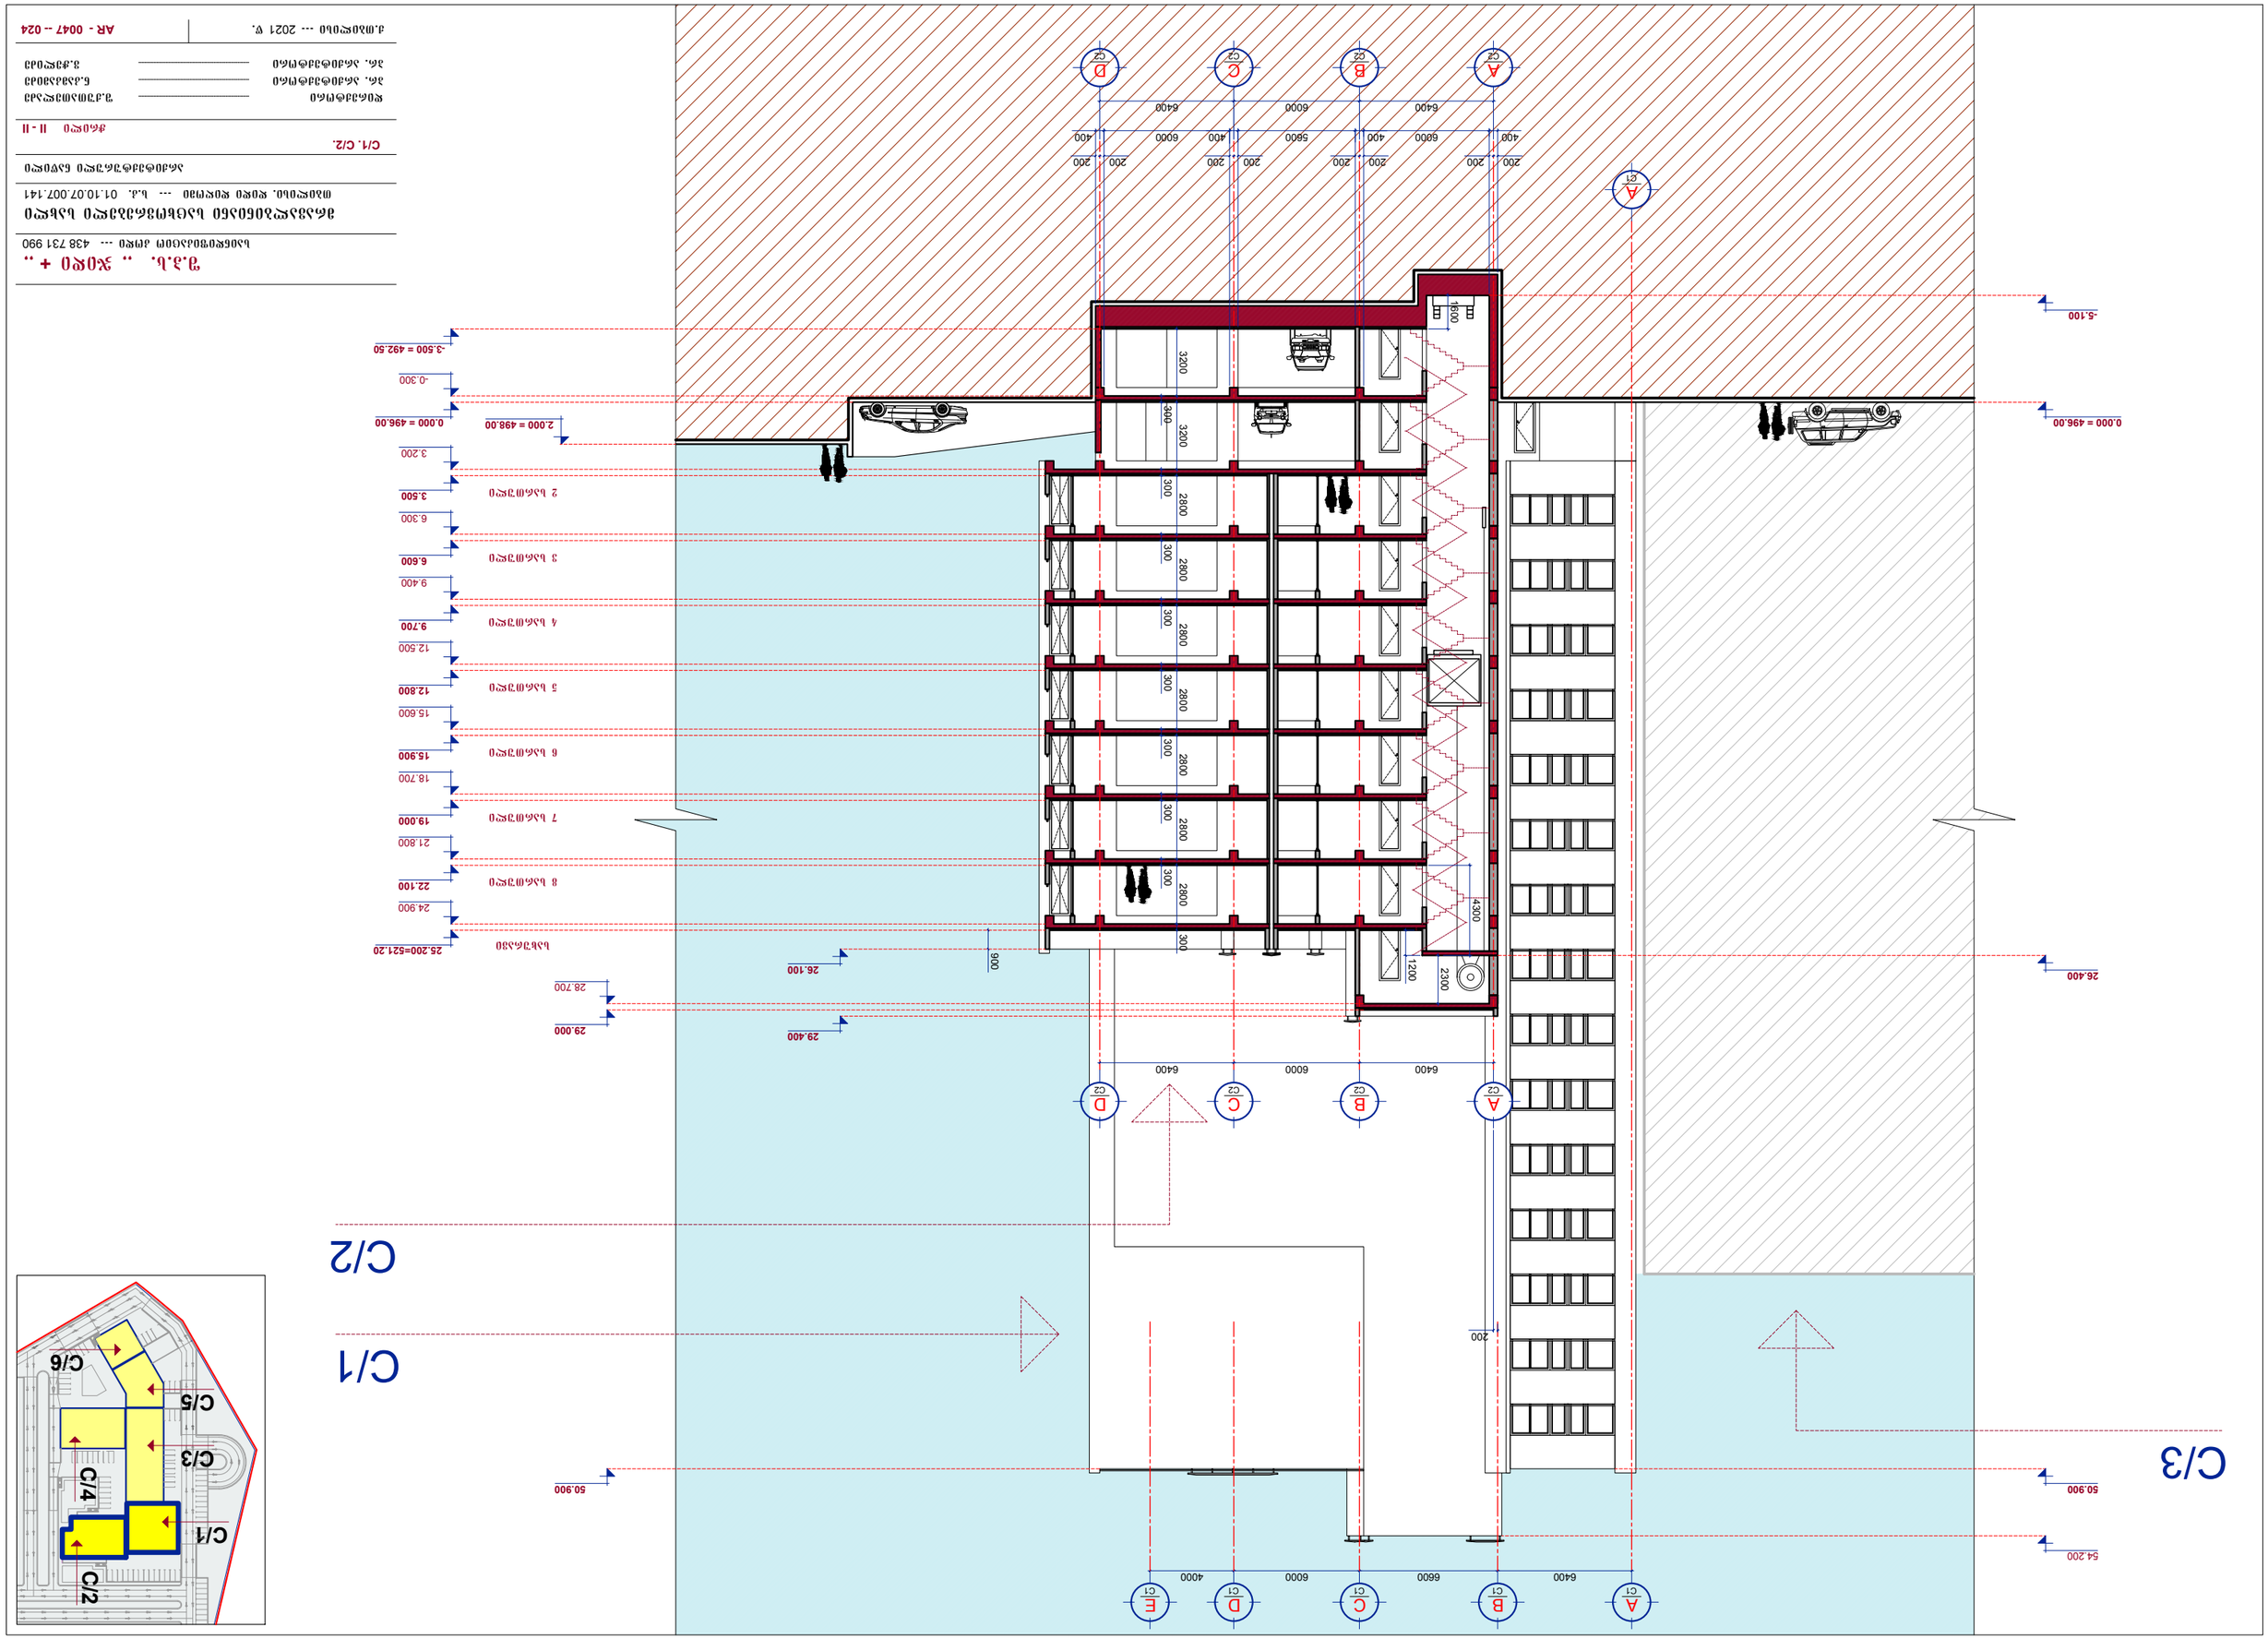

ვ.პ.ს. „ჯიპი + ...“

სამშენებლო ნებართვის მისაღებად წარსადგენი პროექტის ნაწილი



ნაწილის დასახელება

C/1, C/2.

ფურცლის №

II - II

დამკვეთი	ვ.პ.ს. „ჯიპი + ...“
არქიტექტორი	ნ.ბერიძე
პროექტის ხელმძღვანელი	ნ.ბერიძე
პროექტის მთავარი ინჟინერი	ნ.ბერიძე


AR - 0047 -- 024