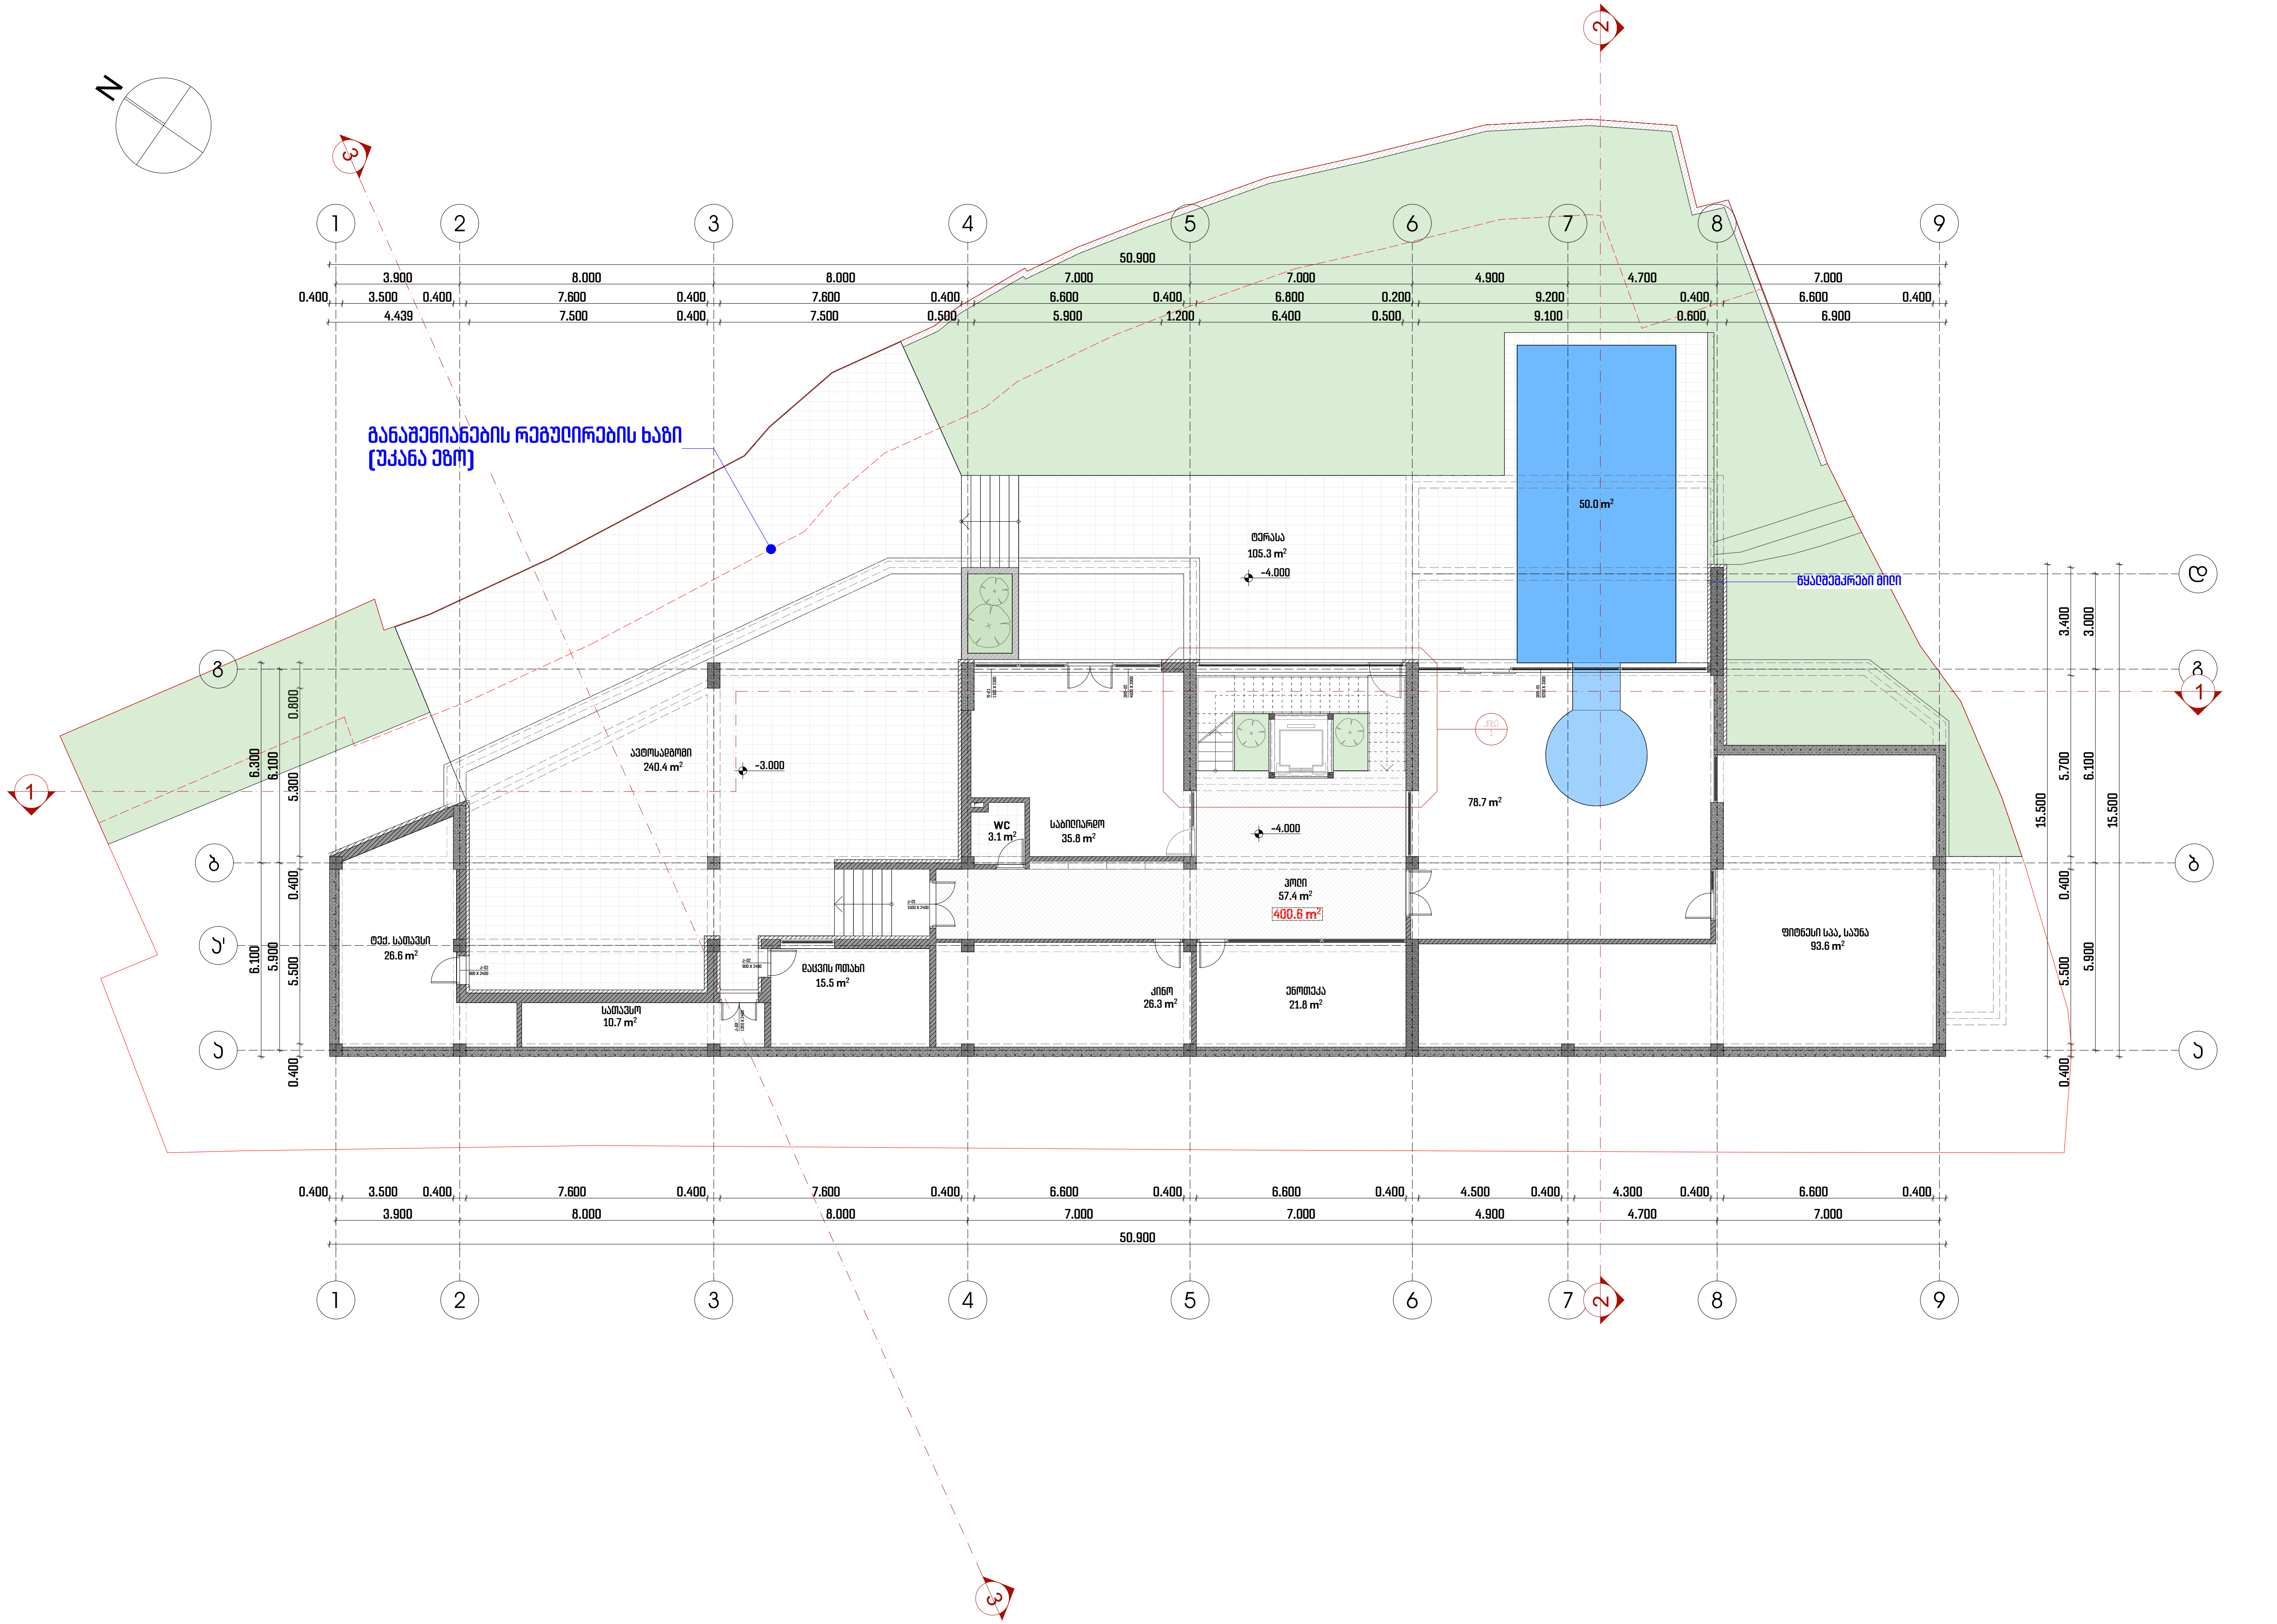

მიდამო

არქიტექტურა & დიზაინი

პროექტის დასახელება:

ინდივიდუალური საცხოვრებელი

სახლი მთაწმინდაზე

ექსპლიკაცია

- სახანძრო მილდგარი
- საგანგებო ხმოვანი განგაშის საკომუნიკაციო სისტემა
- ხელის ცეცხლსაქრი
- FDC სახანძრო-სამაშველო სამსახურის მიერ გამოსაყენებელი მისაერთებელი/პიდრანტი
- სახანძრო განგაშის ხელით სამართავი კოლოფი
- მხედველობითი განგაშის სისტემა
- გასასვლელი
- ავტოსაშხეფი
- კვამლის ავტომატური აღმომჩენი
- კვამლზე მორეაგირე გაუწყებელი
- ერთსაათიანი ცეცხლმედეგობის ხარისხი
- ორსაათიანი ცეცხლმედეგობის ხარისხი
- გასასვლელამდე სავალი მაქსიმალური მანძილი
- მისაქცევი სვლა-გზები
- საერთო სავალი ბილიკი
- კარის ცეცხლმედეგობის ხარისხი
- დაქავებულობის ფაქტორი / დაქავებულობის ჯგუფი
- დამქავებელთა რაოდენობა / დაქავებულობის ფართობი
- საკადასტრო საზღვარი
- ჭრილის ხაზი
- სავენტილაციო მილი
- ღერძის ხაზი
- არქიტექტურული ნიშნული

შენიშვნები:

ყველა შეუსაბამობა სამუშაოების დაწყებამდე აუცილებლად უნდა ეცნოს არქიტექტორს.

სახანძრო სისტემები პროექტში ასახულია პირობითად. მათი ადგილმდებარეობა და რაოდენობა დაზუსტდება შესაბამის სტანდარტს მორგებული სახანძრო სისტემების პროექტის დამუშავების ეტაპზე.

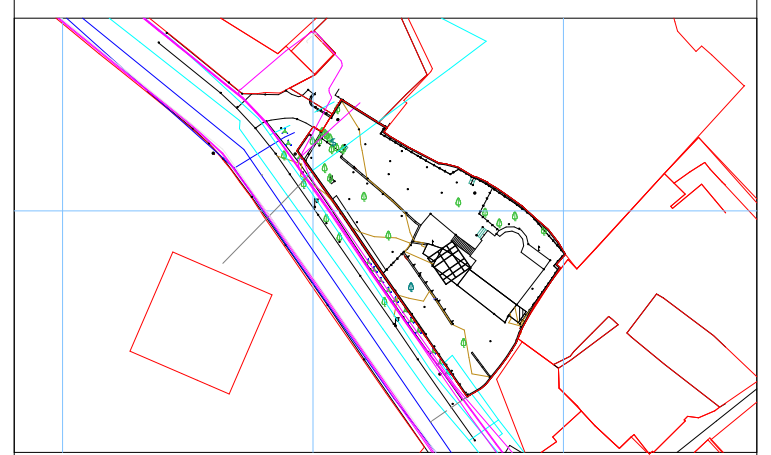

გეგმა -4.20 ნიშნულზე

მასშტაბი	1:200

საავტორო ჯგუფი:

არქ. გ. ჭყონია

არქ. გ. სამხარაძე

არქ. ნ. ბოჭორიშვილი

არქ. დ. დანელია

არქ. ა. ჩიქოვანი

თარიღი	2021	ფურცელი
გვ.რაოდ.	გვერდი	
	7	

კ1-ის საანგარიშო კროკი

753.8 : 1438= =0,5

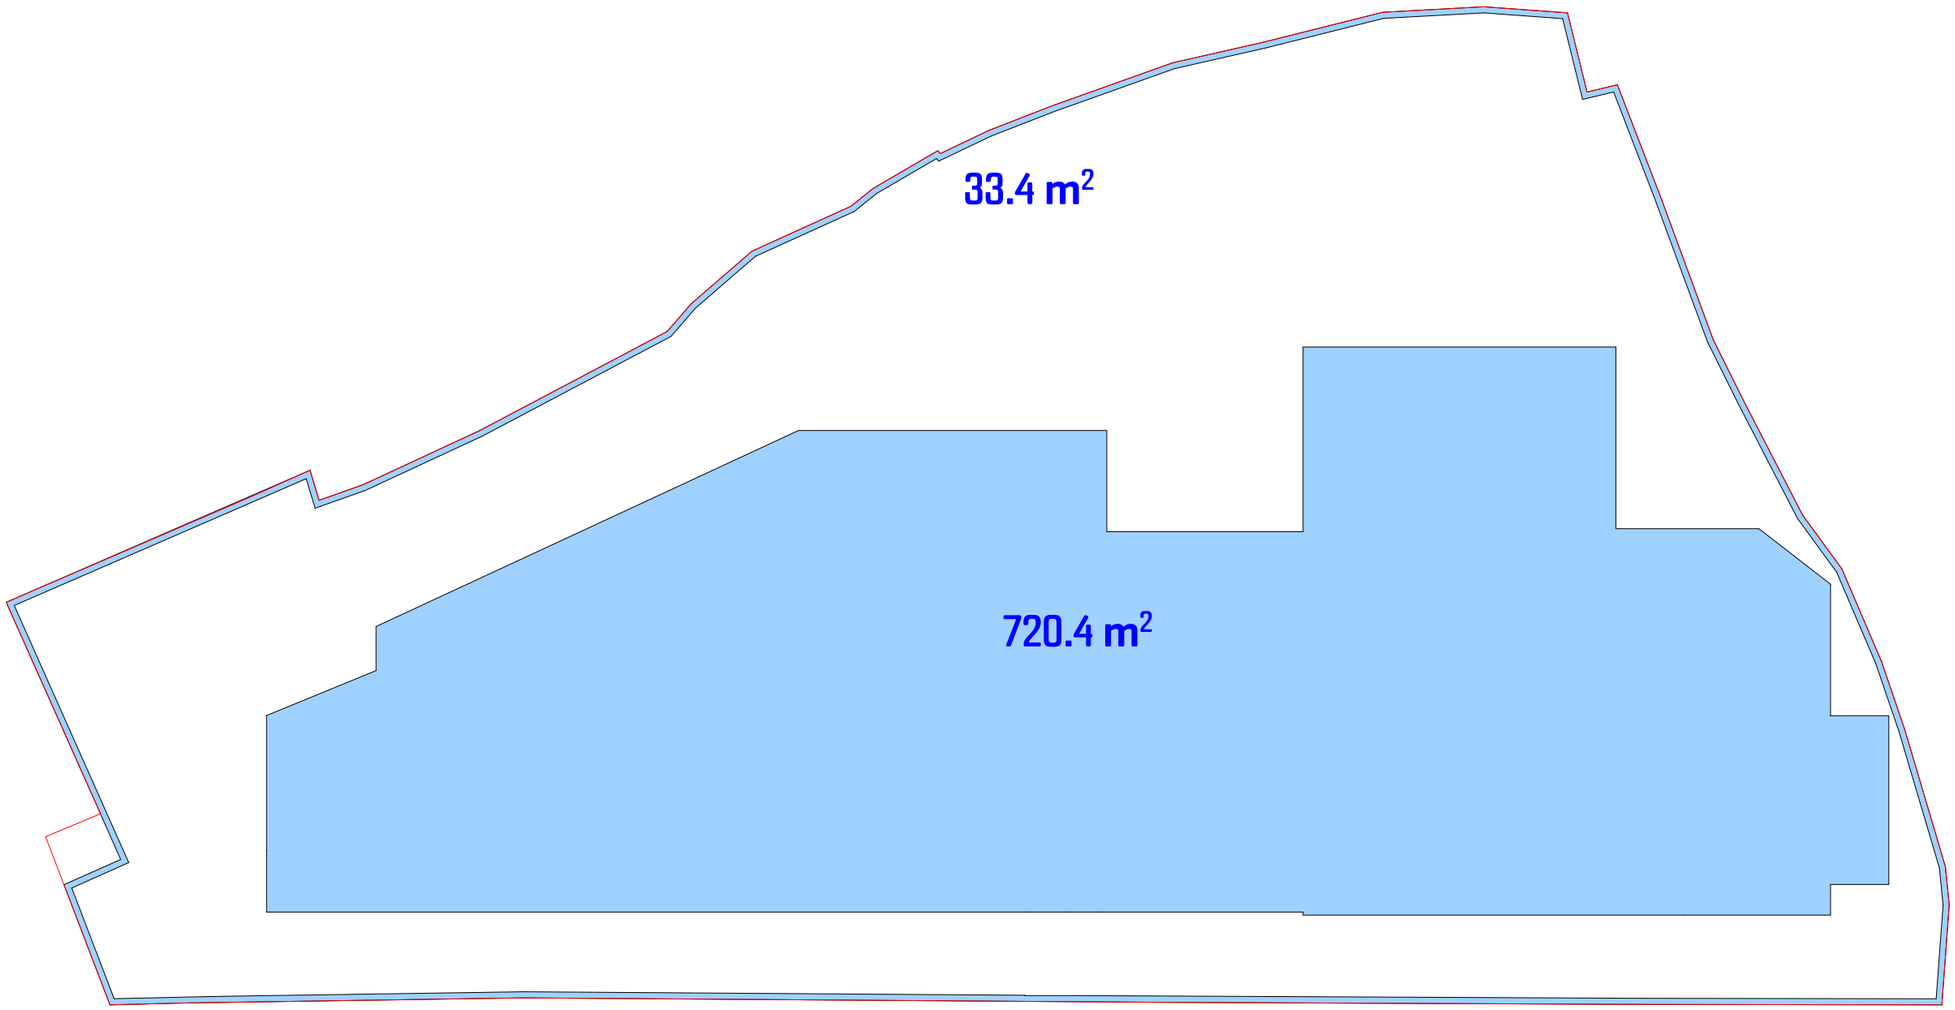

მიდამო

არქიტექტურა & დიზაინი

პროექტის დასახელება:

ინდივიდუალური საცხოვრებელი სახლი მთაწმინდაზე

ექსპლიკაცია


შენიშვნები:

ყველა შეუსაბამობა სამუშაოების დაწყებამდე აუცილებლად უნდა ეცნობოს არქიტექტორს.

სახანძრო სისტემები პროექტში ასახულია პირობითად. მათი ადგილმდებარეობა და რაოდენობა დაზუსტდება შესაბამის სტანდარტს მორგებული სახანძრო სისტემების პროექტის დამუშავების ეტაპზე.

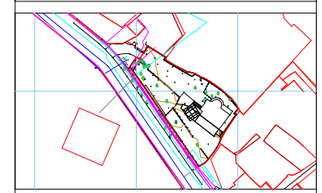

კ1 კოეფიციენტის საანგარიშო კროკი

მასშტაბი	1:200

საავტორო ჯგუფი:

არქ. მ. ჭყონია	
არქ. მ. სამხარაძე	
არქ. ნ. ბოჭორიშვილი	
არქ. დ. ბანელია	
არქ. ა. ჩიქოვანი	

თარიღი 2021	ფურცელი
გვ.რაოდ. 2	გვერდი

კვ-ის საანგარიშო კროკი

452 : 1438=0,3

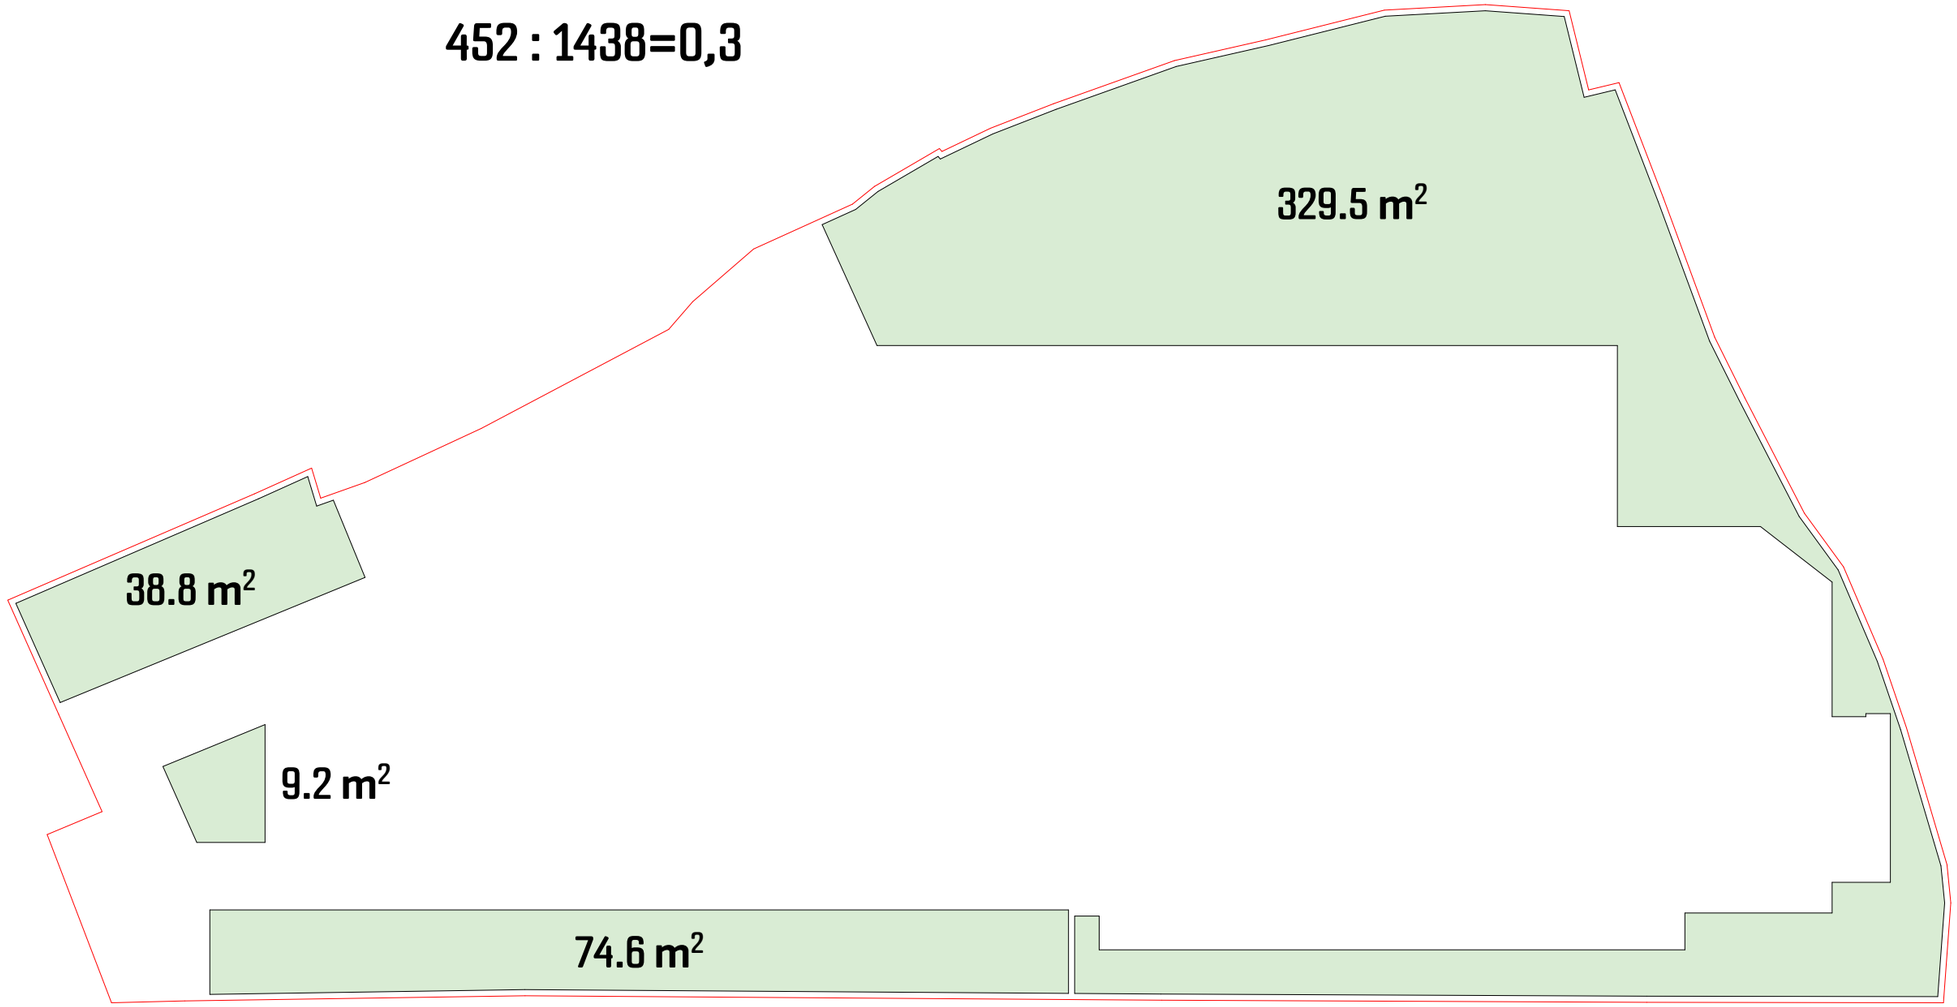

მიდამო

არქიტექტურა & დიზაინი

პროექტის დასახელება:

ინდივიდუალური საცხოვრებელი სახლი მთაწმინდაზე

ექსპლიკაცია


შენიშვნები:

ყველა შეუსაბამობა სამუშაოების დაწყებამდე აუცილებლად უნდა ეცნობოს არქიტექტორს.

სახანძრო სისტემები პროექტში ასახულია პირობითად. მათი ადგილმდებარეობა და რაოდენობა დაზუსტდება შესაბამის სტანდარტს მორგებული სახანძრო სისტემების პროექტის დამუშავების ეტაპზე.



კვ კოეფიციენტის საანგარიშო კროკი

მასშტაბი 1:200

საავტორო ჯგუფი:

არქ. მ. ჭყონია	
არქ. მ. სამხარაძე	
არქ. ნ. ბოჭორიშვილი	
არქ. დ. დანელია	
არქ. ა. ჩიქოვანი	

თარიღი	2021	ფურცელი
გვ.რაოდ.	გვერდი	
	6	












კ2-ის საანგარიშო კროკი 0,000 ნიშნულზე

520.7 +(66,5 : 3) =542.9

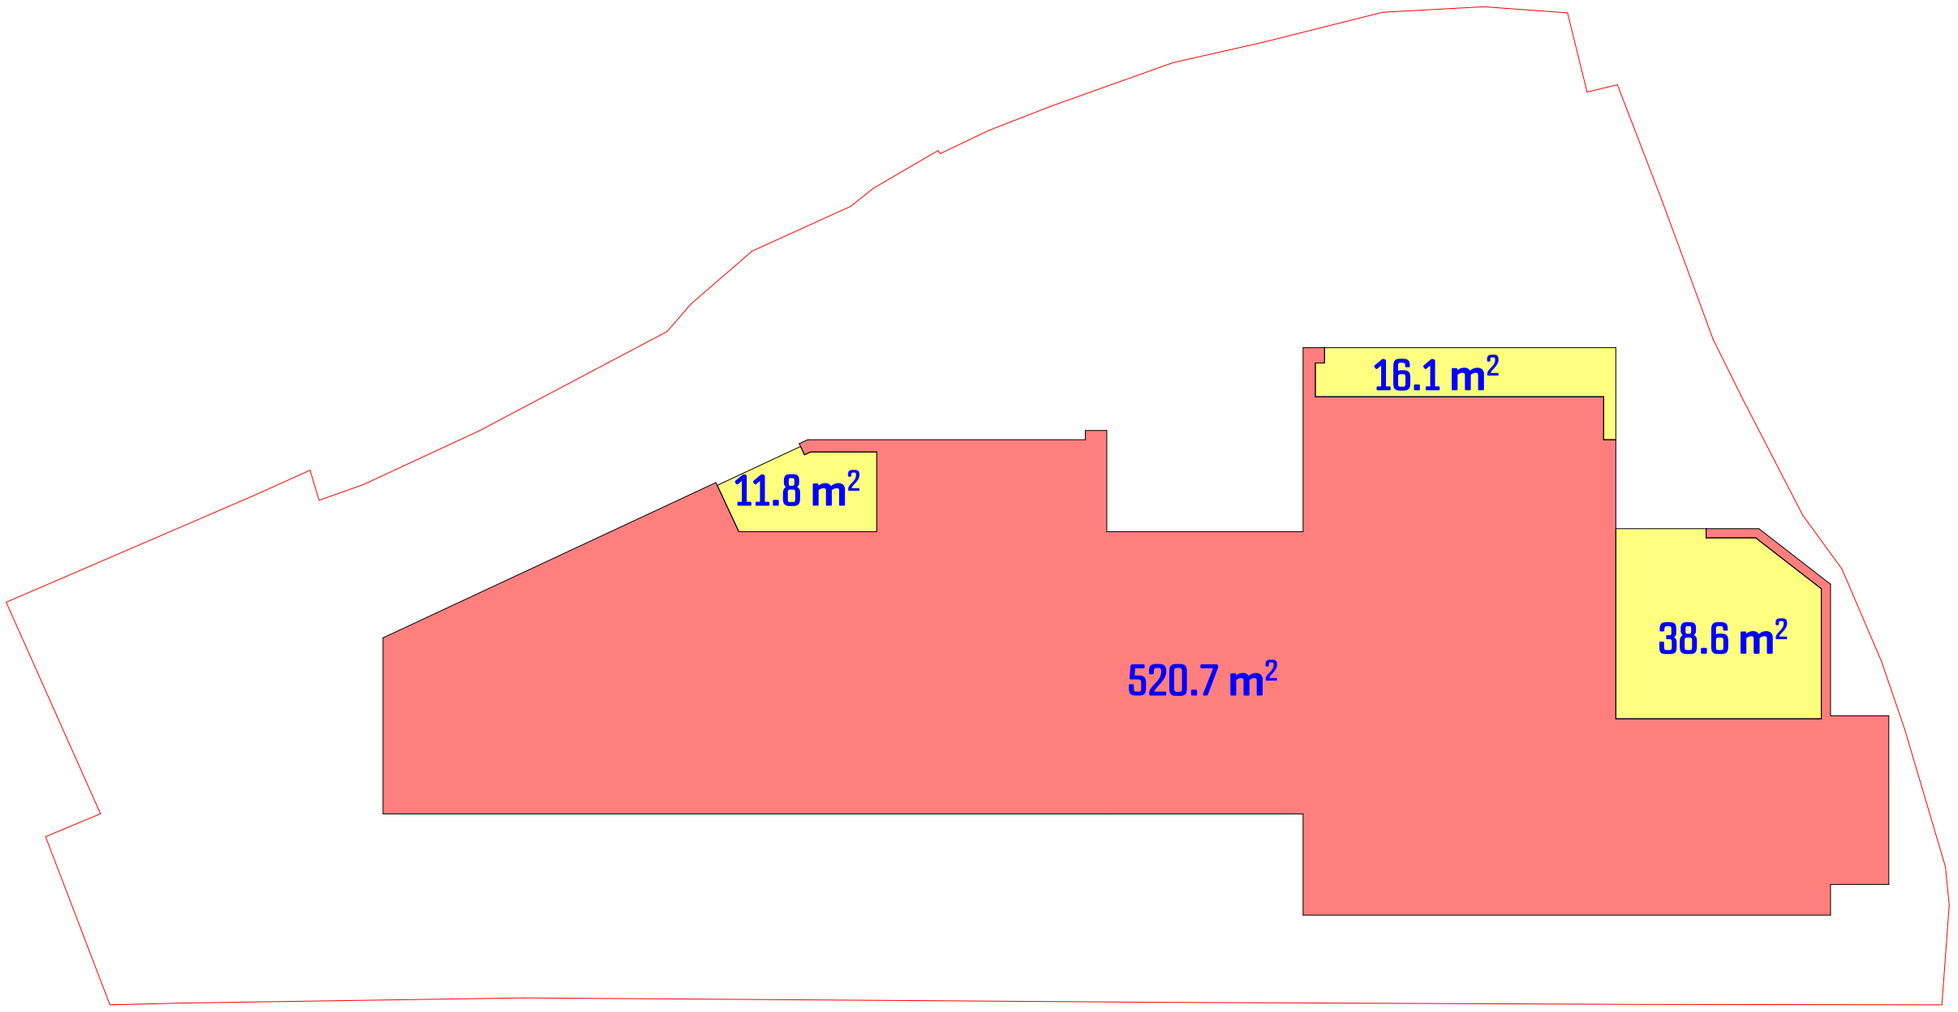

მიდამო

არქიტექტურა & დიზაინი

პროექტის დასახელება:

ინდივიდუალური საცხოვრებელი სახლი მთაწმინდაზე

ექსპლიკაცია

- არქიტექტურული ნიშნული

შენიშვნები:

ყველა შეუსაბამობა სამუშაოების დაწყებამდე აუცილებლად უნდა ეცნობოს არქიტექტორს.

სახანძრო სისტემები პროექტში ასახულია პირობითად. მათი აღჭურვილობა და რაოდენობა დაზუსტდება შესაბამის სტანდარტს მორგებული სახანძრო სისტემების პროექტის დამუშავების ეტაპზე.

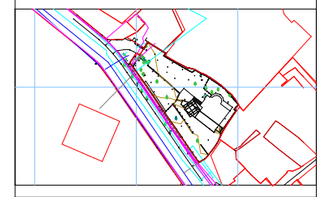

კ2 კომპლექსის საანგარიშო კროკი 0.00 ნიშნულზე

მასშტაბი	1:200

საავტორო ჯგუფი:

არქ. მ. ჭყონია	
არქ. მ. სამხარაძე	
არქ. ნ. ბოჭორიშვილი	
არქ. ე. ბანელია	
არქ. ა. ჩიქოვანი	

თარიღი 2021	ფურცელი
გვ.რაოდ. 3	გვერდი
















კ2-ის საანგარიშო კროკი +4.20 ნიშნულზე

533.0 +(74.7 : 3) =557.9

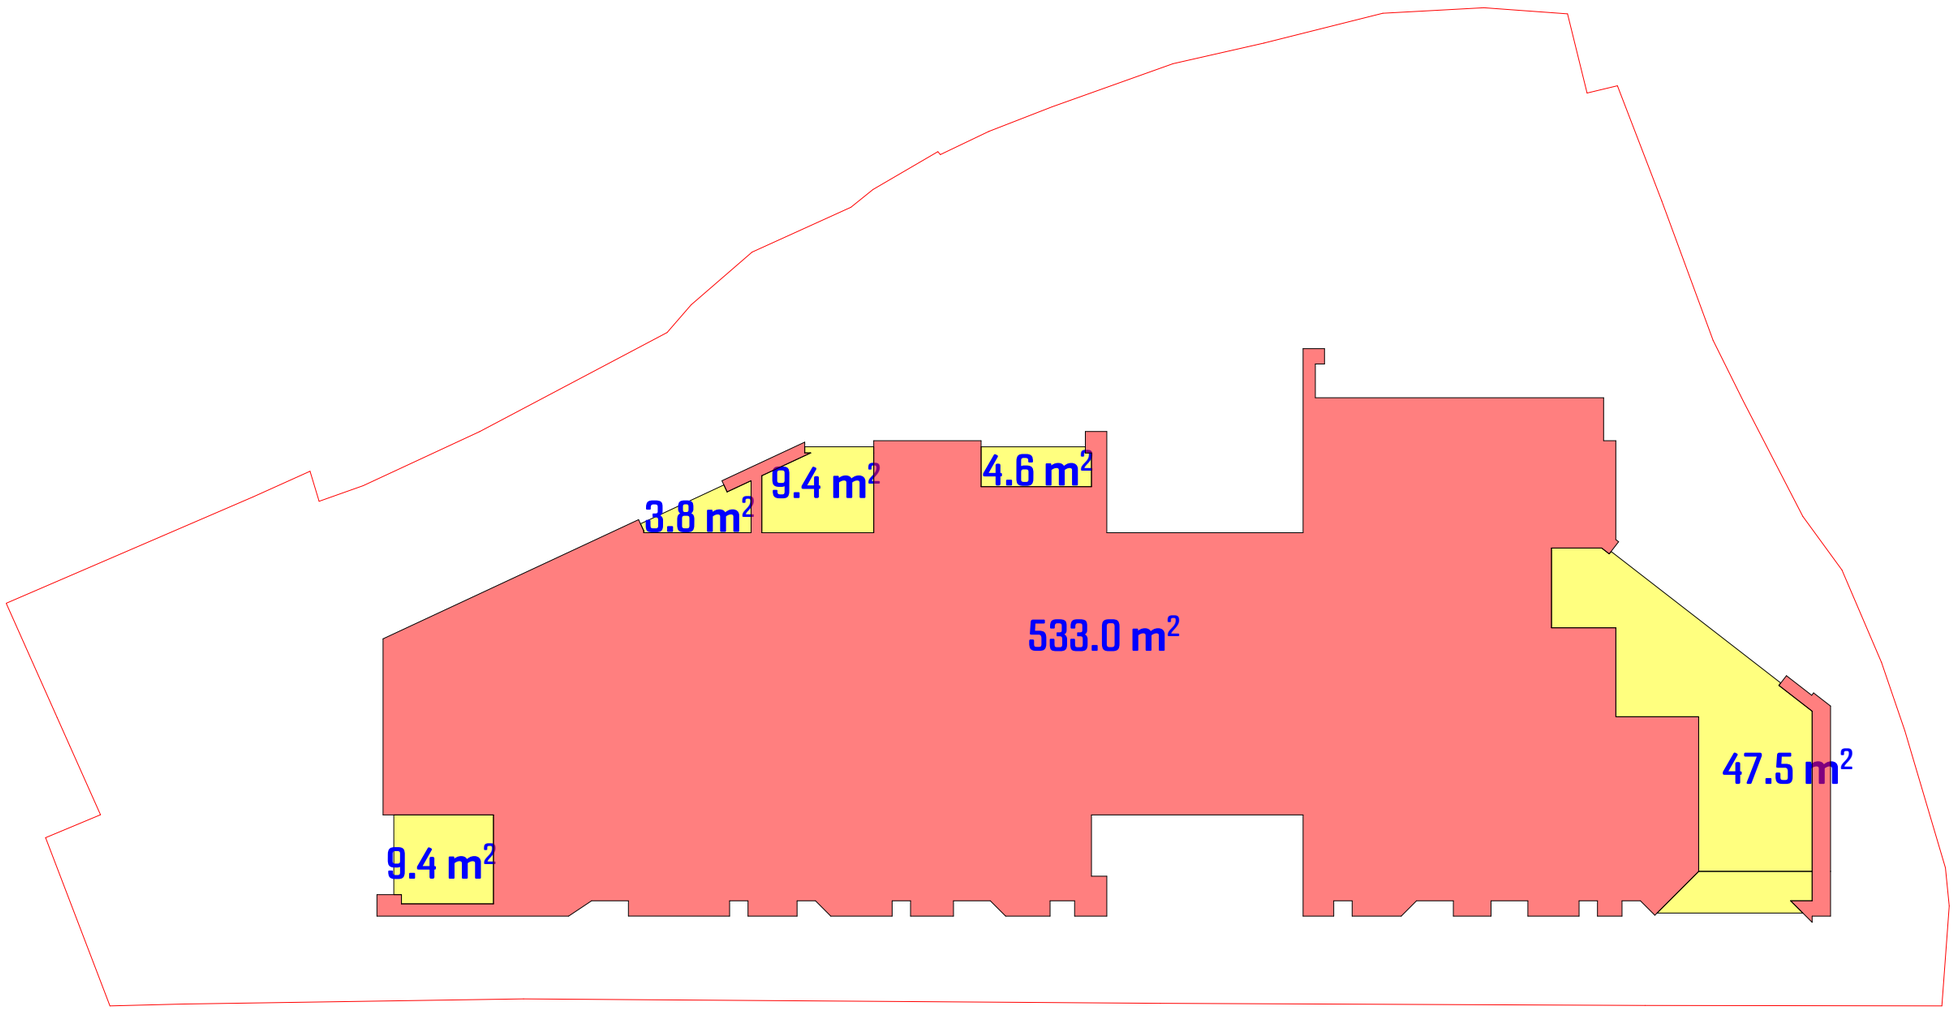

მიდამო

არქიტექტურა & დიზაინი

პროექტის დასახელება:

ინდივიდუალური საცხოვრებელი სახლი მთანმინდაზე

ექსპლიკაცია

- სახანძრო მილგაყვანი
- სახანძრო ხმოვანი განგაშის საკომუნიკაციო სისტემა
- ხელის სახანძრო
- სახანძრო-საბრძოლო სამსახურის მიერ გამოსაყენებელი მოსაკიდებლები
- სახანძრო განგაშის ხელით სამართავი კონტროლი
- მილგაყვანილობის განგაშის სისტემა
- გასასვლელი
- ავტომატები
- კვამლის ავტომატური ალმომჭერები
- კვამლის მორეაგირე მაუწყებელი
- ელექტრომავთული სახანძრო განგაშის ხარისხის
- ოპტიკაბოჭკოვანი სახანძრო განგაშის ხარისხის
- გასასვლელისკენ სავალი მაკონტროლებელი განათება
- მიმართულების ისრის-ტიპის
- საევაკუაციო სავალი მიმართულება
- კარის სახანძრო განგაშის ხარისხის
- მაკავშირებელი ზანგორი
- მაკავშირებელის ჯგუფი
- მაკავშირებელის ჩარჩოებრა
- მაკავშირებელის ზარმოდი
- საკანალიზაციო სანგრევი
- ქარიშხის სანი
- სავენტილაციო მილი
- ღერძის სანი
- არქიტექტურული ნიშნული

შენიშვნები:

ყველა შეუსაბამობა სამუშაოების დაწყებამდე აუცილებლად უნდა ეცნობოს არქიტექტორს.

სახანძრო სისტემები პროექტში ასახულია პირობითად. მათი ადგილმდებარეობა და რაოდენობა დაზუსტდება შესაბამის სტანდარტს მორგებული სახანძრო სისტემების პროექტის დამუშავების ეტაპზე.

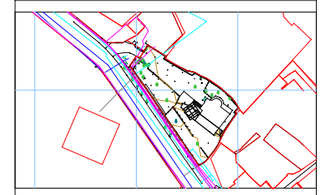

კ2 კოეფიციენტის საანგარიშო კროკი + 4.20 ნიშნულზე

მასშტაბი	1:200

საავტორო ჯგუფი:

არქ. მ. ჭყონია	
არქ. მ. სამხარაძე	
არქ. ნ. ბოჭორიშვილი	
არქ. დ. დანელია	
არქ. ა. ჩიქოვანი	

თარიღი 2021	ფურცელი
გვ.რაოდ. 4	გვერდი









კ2-ის საანგარიშო კროკი +8,100 ნიშნულზე

59.5 +(8.5 : 3) =62.3



მიდამო

არქიტექტურა & დიზაინი

პროექტის დასახელება:

ინდივიდუალური საცხოვრებელი სახლი მთაწმინდაზე

ექსპლიკაცია


შენიშვნები:

ყველა შეუსაბამობა სამუშაოების დაწყებამდე აუცილებლად უნდა ეცნობოს არქიტექტორს.

სახანძრო სისტემები პროექტში ასახულია პირობითად. მათი ადგილმდებარეობა და რაოდენობა დაზუსტდება შესაბამის სტანდარტს მორგებული სახანძრო სისტემების პროექტის დამუშავების ეტაპზე.



კ2 კოეფიციენტის საანგარიშო კროკი + 8.20 ნიშნულზე

მასშტაბი 1:200

საავტორო ჯგუფი:

არქ. მ. ჭყონია

არქ. მ. სამხარაძე

არქ. ნ. ბოჭორიშვილი

არქ. ე. დანელია

არქ. ა. ჩიქოვანი

თარიღი 2021

ფურცელი

გვ.რაოდ.	გვერდი
	5


















მიდამო

არქიტექტურა & დიზაინი

პროექტის დასახელება:

ინდივიდუალური საცხოვრებელი სახლი მთაწმინდაზე

ექსპლიკაცია

- სახანძრო მილდგარი
- საგანგებო ხმოვანი განგაშის საკომუნიკაციო სისტემა
- ხელის ცეცხლმაქრი
- სახანძრო-სამაშველო სამსახურის მიერ გამოსაყენებელი მისაერთებელიპიდრანტი
- სახანძრო განგაშის ხელით სამართავი ღილაკი
- მხედველობითი განგაშის სისტემა
- გასასვლელი
- ავტოსაშხეფი
- კვამლის ავტომატური აღმომჩენი
- კვამლზე მორეაგირე გაუწყებელი
- ერთსაათიანი ცეცხლმედეგობის ხარისხი
- ორსაათიანი ცეცხლმედეგობის ხარისხი
- გასასვლელამდე სავალი მაქსიმალური მანძილი
- მისაქცევი სვლა-გეზი
- საერთო სავალი ბილიკი
- კარის ცეცხლმედეგობის ხარისხი
- დატვირთულობის ფაქტორი / დატვირთულობის ჯგუფი / დამტვირთველთა რაოდენობა / დატვირთულობის ფართობი
- საკადასტრო საზღვარი
- ჭრილის ხაზი
- სავენტილაციო მილი
- ღერძის ხაზი
- არქიტექტურული ნიშნული

შენიშვნები:

ყველა შეუსაბამობა სამუშაოების დაწყებამდე აუცილებლად უნდა ეცნოს არქიტექტორს.

სახანძრო სისტემები პროექტში ასახულია პირობითად. მათი ადგილმდებარეობა და რაოდენობა დაზუსტდება შესაბამის სტანდარტს მორგებული სახანძრო სისტემების პროექტის დამუშავების ეტაპზე.

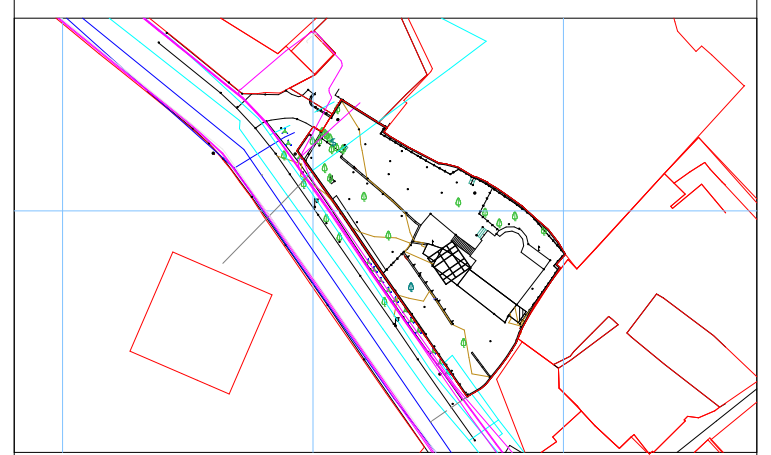

გეგმა 0.00 ნიშნულზე (41-ე დადგენილების შესაბამისად)

მასშტაბი	1:200

საავტორო ჯგუფი:

არქ. გ. ჭყონია

არქ. გ. სამხარაძე

არქ. ნ. ბოჭორიშვილი

არქ. ლ. დანელია

არქ. ა. ჩიქოვანი

თარიღი	2021	ფურცელი
გვ.რაოდ.	გვერდი	
	38	














მიღამო

არქიტექტურა & დიზაინი

პროექტის დასახელება:

ინდივიდუალური საცხოვრებელი სახლი მთანმინდაზე

ექსპლიკაცია


შენიშვნები:

ყველა შეუსაბამობა სამუშაოების დაწყებამდე აუცილებლად უნდა ეცნობოს არქიტექტორს.

სახანძრო სისტემები პროექტში ასახულია პირობითად. მათი ადგილმდებარეობა და რაოდენობა დაზუსტდება შესაბამის სტანდარტს მორგებული სახანძრო სისტემების პროექტის დამუშავების ეტაპზე.

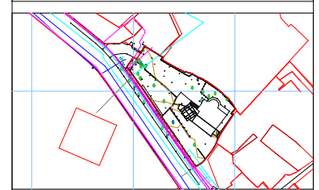

გეგმა +8.50 ნიშნულზე (41-ე დადგენილების შესაბამისად)

მასშტაბი 1:200

საავტორო ჯგუფი:

არქ. მ. ჭყონია

არქ. მ. სამხარაძე

არქ. ნ. ბოჭორიშვილი

არქ. დ. დანელია

არქ. ა. ჩიქოვანი

თარიღი 2021

ფურცელი

გვ.რაოდ. 40

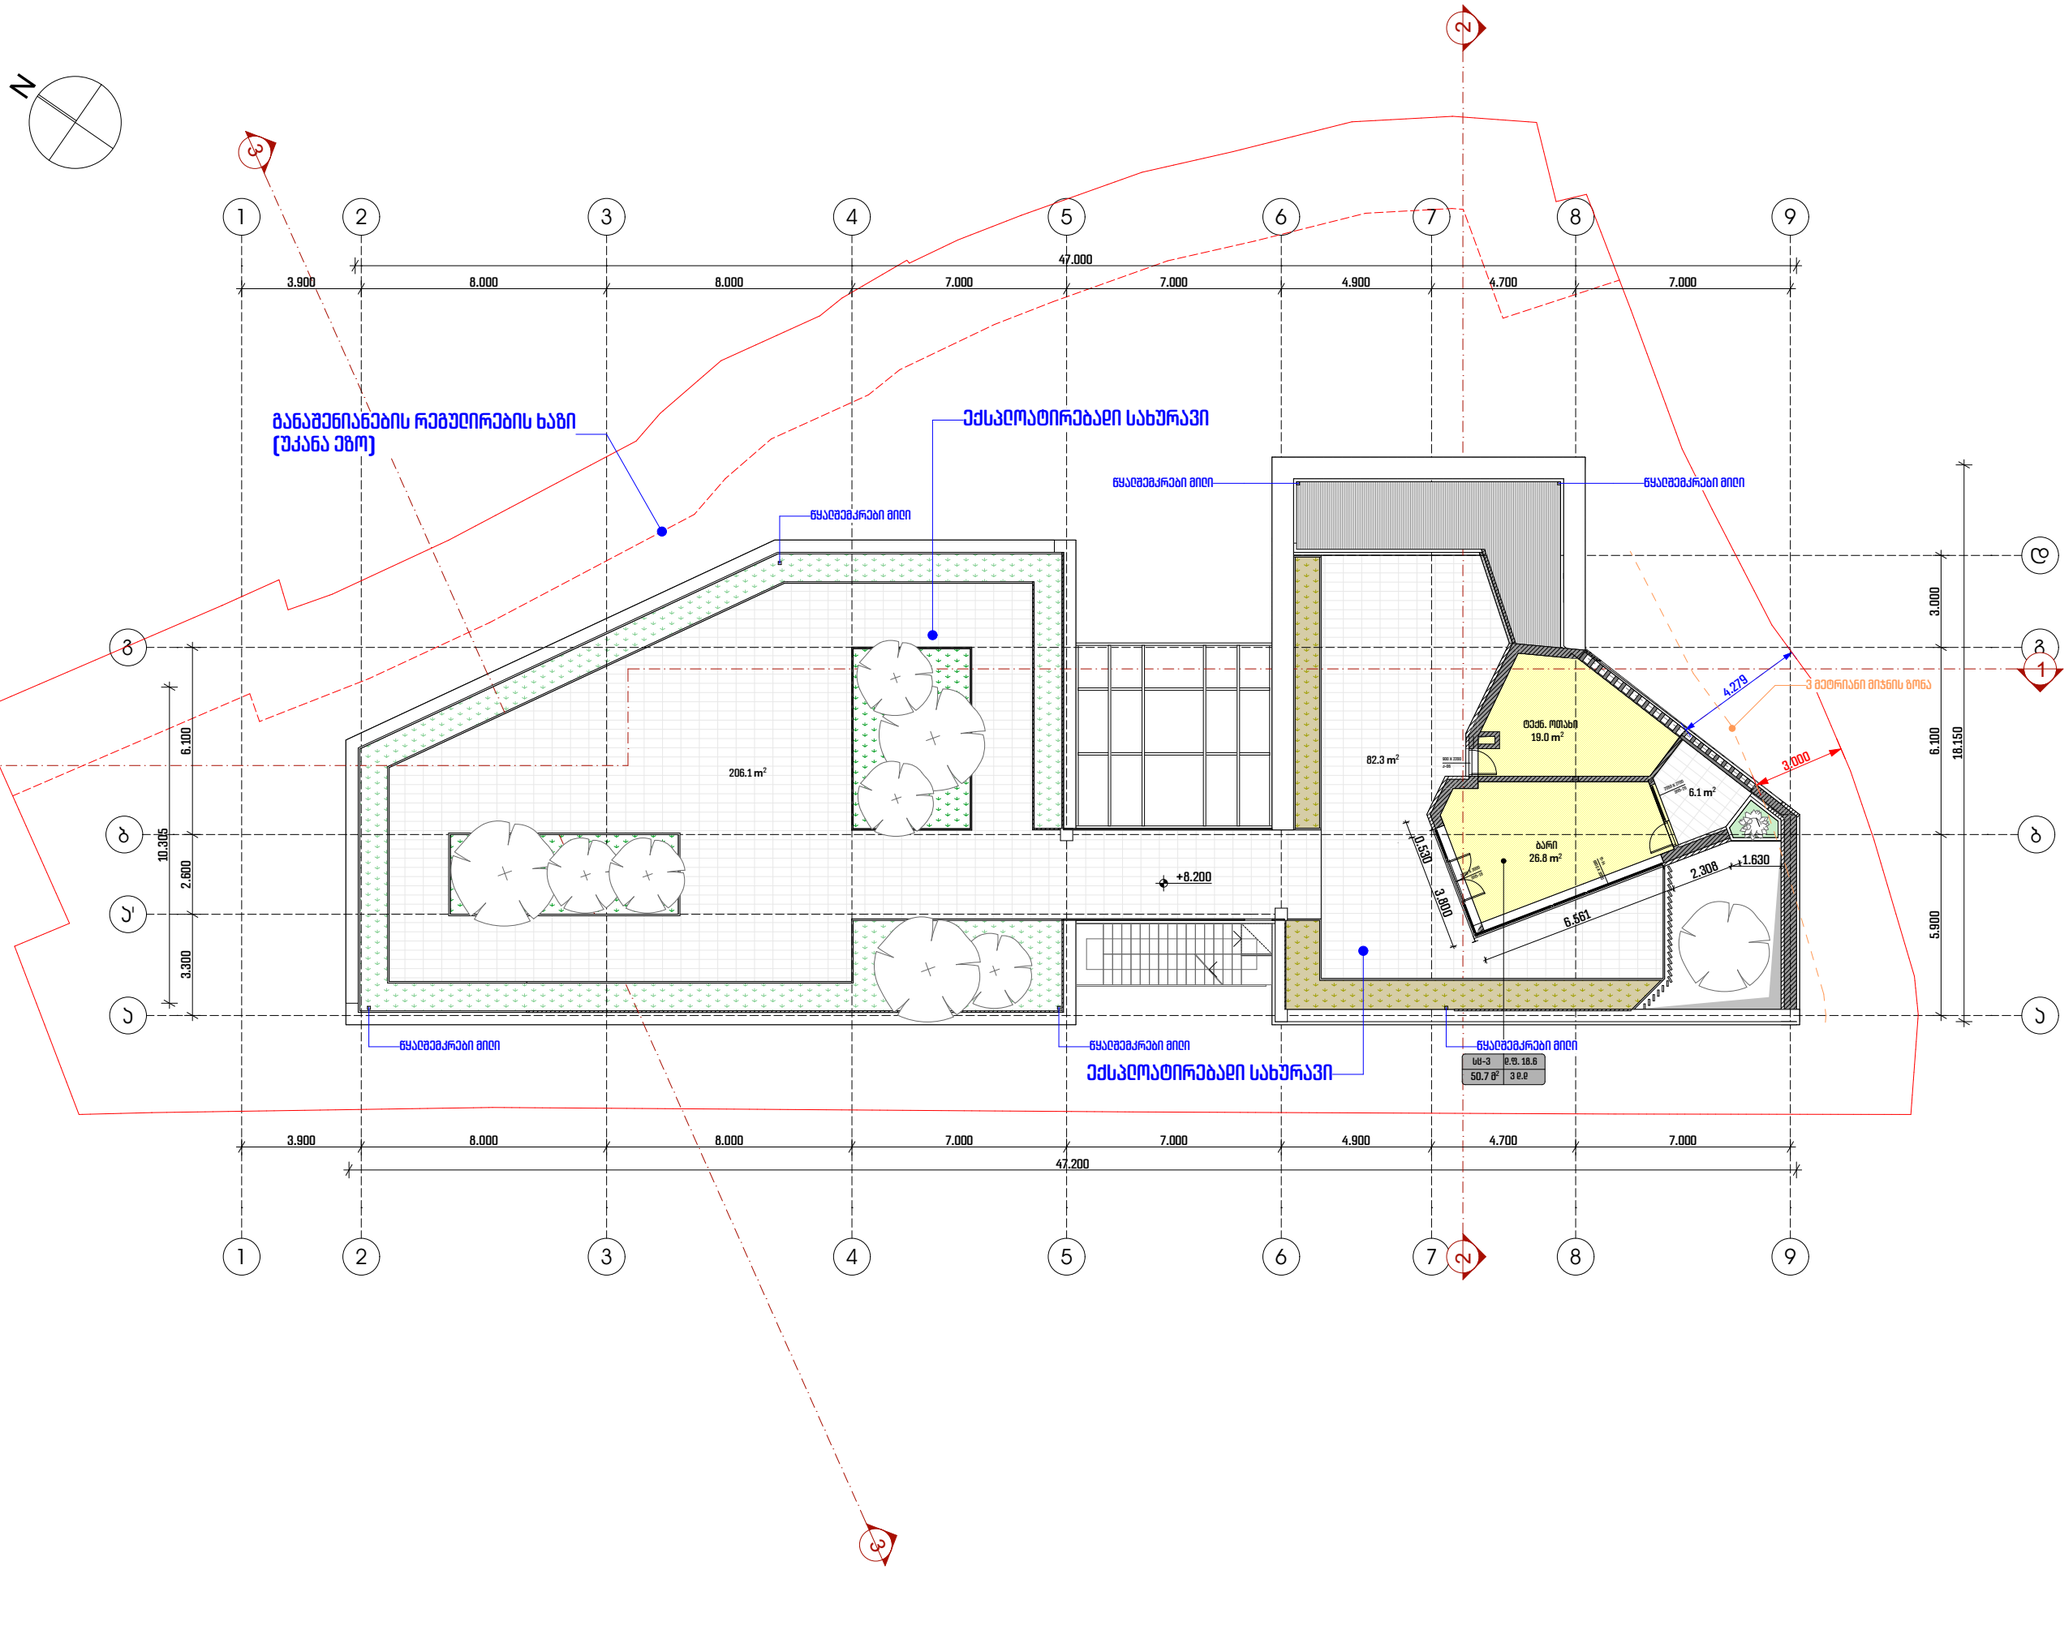











