GSPublisherVersion 0.54.100.100

A

1

1:500

თანამდებობა გვარი ხელმოწერა

mT

.არქიტექტორი

არქიტექტორი

l

. მაღლაკელიძე

ფორმატი

თარიღი

მასშტაბი

ფურცლის სახელი

რევიზია

#

ნახაზის სახელი

ტექნიკურ

-

- ეკონომიკური მაჩვენებლები

სიტუაციური სქემა

მრავალბინიანი საცხოვრებელი სახლი მუხიანი

"3

b

" ბლოკი

საპროექტო ორგანიზაცია

შენიშვნები

:

* ნახაზი შესრულებულია სანტიმეტრებში * არქიტექტურულ გეგმებზე დატანილია

ხანძარსაწინააღმდეგო სისტემა * ნახაზზე მოცემულია არქიტექტურული და

კონსტრუქციული ნიშნულები

დამკვეთი

საიდენტიფიკაციო კოდი

: 400270407

S

.

p

.

s.

"მუხიანი დეველოპმენტი

"

პირობითი აღნიშვნები ბ ბლოკი

N

ფურცელი

კონსტრუქტორი

პროექტ

.

მენეჯერი

ობიექტის მისამართი

:

q

.თბილისი

, დასახლება
მუხიანი

, მიკრო

/რაიონი IV

, radioqarxnis
მოპირდაპირე მხარეს

(

s

.

k

. 01

.

1

1

.

1

7

.

005

.154

)

m

. wiklauri

არქიტექტორი

არქიტექტორი

q

. მამათელაშვილი

iv

. ჩლაჩიძე

საცხოვრებელი ფართი

:

ავტოსადგომის ფართი

:

საზაფხულო ფართი

:

დამხმარე ფართი

:

სადარბაზო

-კიბის უჯრედის ფართი

:

N

სიმაღლის განსაზღვრის

ფასადი

485264

4625403

2 qs

1 qs

1 qs

1 qs

1 xs

1 xs

1 xs

1 xs

1 xs

1 ქას

გრუნტის გზა

გრუნტის

გზა

გრუნტის

გზა

გრუნტის

გზა

გრუნტის გზა

1 ქას

1 ქას

2 ქას

2 ქას

1 ქას

1 ქას

1 ქას

1 ქას

2ქას

2ქას

2 qs

1 qs

1 qs

ისააკიანის

q.

ასფალტის გზა

გრუნტის გზა

გრუნტის გზა

გრუნტის გზა

27.33

2.46
2.37

59.80

0.092.56

37.35

3.95 82.74
65.26

4.82 6.88
7

.55

1.70

5.11

30.30

7

.50

10.10
2

.95

12.21

3

.61 6.49

26

.02

14

.19

39

.45

12.05

55

.56

5.97

50

.49

160.54

102.03

რეგისტრირებული

წყლის

მილი

რეგისტრირებული

წყლის

მილი

რეგისტრირებული წყლის მილი

რეგისტრირებული წყლის მილი

რეგისტრირებული

საკანალიზაციო

არხი

რეგისტრირებული

საკანალიზაციო

არხი

1
2
3

4

5

9

6

7

8

10

11

13

14

12

15 17

18

16

20

19

21

22 2324 25

26

27

29

31

28

30

32

33

34

35

36

37

38

39

40

41

42

43

47

44

45

46

48

49

50

51

52

53

54

55
56

57

58

59

61 60

62

63

64

65

66

67

69 68

70

71

72

73

74

75

76

77

78

79

80

81

82
83

84

109
110
111
112
113
114

85

86

87
89
90

88

91
92

93
94
95
96
97

98

99

100

101

102

103

104
105

106

107

108

118
113

114
115
116
117
121

119
120

125

124

123

122

128

127

126

129
130

131

132

133

134

135

136

137

138

139

140

141

142

143

144

145

146

147

148

149

150

151

152

153

154

155

156

157
158

159

160

161

162 163
164

165

166
167

168

169

170

171

172
173
174

175
176
177

178

179

180
181

182

183
184

185

186
187
188

189

190 191

192

193

194

195

196

197

198

199

200

201

202

203 204

205

206

207

208

209

210

211

212

215

214

213

216
217

218

219

220

221

222

223

224

225

226

227

228

229

230

231

232

233

234

235

236

237

238

239

240

241

242

243

244

245
246

247

248

249
250

251
252
253
254
255
256 257

258

259

260

261

262

263

264

265

266

267

268

269

270

271 272

273

274

275

276

277 278

279

280

281

282

283

284

285

286

287

288

289

292

290

291

293

294

296 295

298

297

299

300

301

302

303

304

305

306

307
308
310
309

311

312

313
314

315

316

317
318
319
320
321
322 323
324

325
326
327

328

329

330

331

332

334 333

335

336

337

338

339

340

341

342

344

343

345

346

347

348

349

350

351

352

353

354

355

356

357

358

359

360

361

362

363

364

366 365

367

368
369

370
371

372

373 374

375
376

377

378

379
380

381

382 383

380

384

385

386

387

388

390

391

392

393

394
395396

389

400

401 402

403

404

405

406 407

408

409

410

411 412

413 414

397

398

399

415

416

417

418

419

420

421 422
423

424

425

426

427

428

429

430

431

432

434 433

435

436 437
438

438

439

440
441

442

443

444

445

445

762

763

764

765

766

767

768

769

770
771

772

773

774

775

778

777

776

779

780

781

782

784 783

785

786

447

448

449

450

451

452
453

454

455

456

458

457

459

460

461

462

463

464

465

466

467

469

468

470

471

472

473

474

475

476

477

478

479

481
480

482

483

484

485
486

487

488

489

490

491

492

493

494

495

496

497

498

499

500

501

502

503

504

505

507

506
509

508

510
511
512
513
514

515

516
517

518

519

520

521

522

523

524

525

526

527

528

529

530

531 532

533 534

535

536

537

538

539

540

541

542

543

544

545

546

547 548

549 550

551

552

553

554
555

556

557

558

559

560

561

562
563

564

565

566

567

568

569

570
571
572

570

574

573

575

576
577

578

579

580

581
582
583

584

585

586

587 588

589

590

591

592

593 594 595
596

597 598

599

600 601 604
602
603

605

606

607

608
609

610

612

613

614

615

616
617

618

611

619

620
621

622

623
624

625

626
627
628
629
630

631

632
633

634

635

636
637
638
639

640

641

642
643
644
645

646

647

648

649

650

651

652

653

654

655

656
657

658
659

661 660

662

663

664
665

666

667

668

670

669

671

672

673

674

675
676

677

678

679

680

681

682

683

684

685

686 687

688
689

690

691

692

693

694

695

696

697

698

699

700
701

702

703

704

705
706

707

708

710

709

711

712

713

714

715

716

717
718

719

720

721
722

723 724

725

726

727

728

729

730

732

731

733

734

735

736

737
738

739
740

741

742

743
744

745

746

747

748

749

750

751

753

752

754

755

756

757

758

759

760

761

496

.933

496

.555

496

.257

495

.675 495

.500

495

.839

495

.827

495

.636

495

.517

495

.456

495

.655

496

.021

496

.026

496

.345

496

.479

496

.065

496

.243

496

.238

497

.084

497

.013

496

.531

495

.691

495

.798

495

.887

496

.014

496

.021

496

.025

496

.080

496

.729

496

. 162

496

.473

496

.903

497

.378

497

.234

496

.983

496

.311

496

.568

496

.267

496

.130

495

.321

495

.336

495

.875

495

.740

495

.678

495

.736

495

.867

495

.519

495

.295

495

.343

495

.520

495

.043

495

.075

495

.026

494

.811

494

.736

494

.680

494

.678

494

.783

494

.556

494

.721

494

.317

493

.926

493

.813

494

.265

494

.176

494

.127

493

.909

493

.711

493

.739

493

.530

493

.402

493

.454

493

.206

493

.823

493

.055

493

.012

493

.625

492

.956

492

.699

492

.676

493

.056

493

.129

492

.996

493

.229

495

.349

495

.116

495

.069

495

.237

495

.462

495

.066

495

.106

494

.953

494

.847

494

.869

494

.841

494

.931

495

.087

494

.997
495

.245

495

.328

495

.365

494

.696

494

.934

494

.905

494

.937
495

.322

495

.156 495

.271

494

.922

493

.618 494

.541

493

.220

494

.109

493

.910 494

.883

495

.239

493

.081 493

.556

493

.276 493

.358

493

.066

493

.780

494

.074

493

.433

493

.284
491

.597

492

.057

491

.907

491

.955

491

.938

492

.148

492

.137

492

.144

492

.125

492

.096

492

.486

492

.588

492

.896

492

.970

492

.788

492

.465

492

.247

492

.258

492

.446

492

.798

492

.400

492

.304

500

.210

500

.247

498

.331

498

.197

498

.066

497

.615

497

.014

497

.996

497

.377

497

.041

497

. 130

511

.043

511

.454

511

.771

511

.798

512

.187

511

.557

510

.999

511

. 190

510

.929

510

.602

510

.324

510

.404

510

.560

511

.019

507

.924

506

.542

508

.635

508

.400

507

.721

507

.360

506

.693

505

.917

505

.340

505

.081

504

.672

505

.754

504

.434

504

.775

505

.682

506

.854

507

.324

506

.737

506

.419

504

.660

504

.843

504

.672

504

.521

503

.880

503

.679

502

.890

503

.264

503

.403

503

.889

504

. 189

503

.738

503

.473

503

. 182

502

.858

502

.695

501

.591

501

.481

501

.799

502

.062

501

.956

502

.351

502

.754

502

.762

503

.123

502

.983

498

.442

497

.973

497

.466

498

.736

498

.751

499

.070

498

.476

499

.032

499

.577

498

.225

498

.646

499

.199

499

.059

498

.758

498

.520

497

.703

498

. 168

498

.715

499

.060

499

.611

499

.792

500

.098

500

.293

500

.072

500
.450 500

.683

500

.111

498

.744

499

.549

498

.852

499

.418

499

.973

500

.488

500

.138

500

.962

501

.392

501

.737

501

.394

501

.152

500

.954

499

.045

498

.633

498

.328

497

.803

498

.064

497

.374

497

.385

497

.501

497

.849

497

.983

498

.235

497

.881

497

.205

496

.918

496

.774

496

.492 496

.155

496

.208

496

.691

496

.410

496

.448

496

.523

496

.728

497

.439

497

.627

496

.822

496

.854 497

.231

496

.443

496

.332

496

.258

495

.551

495

.379

494

.785

494

.472

494

.229

495

.064

495

.466

495

.902

496

.475 496.455

496

.305

496

.927

497

.025

495

.084

495

.050

494

.602

494

.946

495

.394

495

.726

496

.212

495

.901

496

.274

496

.535

496

.363

496

.660

497

.319

497

.319

496

.655

496

.421

496

.873

497

.001

497

.530

497

.410 497

.516

498

.050

498

. 163

498

.090

498

.342

498

.487

498

.241

498

.450

498

.831

498

.346

498

.084

498

.296

498

.676

499

.175

498

.833

499

.240

499

.337

500

.850

500

.931

501

.740

502

.292

501

.739

502

.147

502

.723

503

.245

503

.403

503

.067

503

.654

503

.912

503

.824

503

.934

503

.256

503

.453

504

.055

504

.267

505

.017

505

.675

505

.590

505

.073

505

.601

508

.983

508

.539

503

.772

504

.791

506

.010

505

.893

506

.760

506

.272

505

.419

506

.609

507

.177

507

.367

509

.297

509

.850

508

.983

509

.015

509

.564

509

.882

510

.209

510

.010

509

.308

508

.441

508

.699

510

.995

512

.339

511

.808

511

.164

510

.325

508

.308

509

.075

509

.678

510

.209

510

.330

510

.253

509

.976

510

.041

507

.498

505

.907

505

.141

504

.267

504

.831

504

.290

503

.112

502

.700

502

.269

502

.025

501

.408

501

.022

500

.464
500

.799

501

.083

501

.879

501

.668

501

.984

502

.507

502

.825

502

.664

502

.451

502

.000

501
.405 501

.375

501

.331

501

.023

500

.747

500

.668

500

.446

499

.801

499

.969

500

.499
500

.289

498

.835

499

.064

499

.400

499

.799

500

.051

499

.778

499

.228

499

.235

499

.737

500

.062

500

.698

501

.364

500

.579

499

.861

499

.860

499

.079

498

.662

499

.484

500

.156

500

.773

501

.008

500

.966

500

.815

500

.814

501

.007

500

.964

501

.182

501

.627

501

.083

501

.257

503

.673

505

.031

503

.105
503

.336
503

.211

503

.487

503

.142

503

.028

503

.055

503

.158

502

.526

502

.666

502

.464

502

.398

502

.319

502

.240

502

.045

501

.905

501

.978

501

.519

501

.433

501

.474

501

.538

501

.644

501

.846

501

.304

501

.498
501

.357

501

.600

501

.692

501

.782

502

.429

503

.143

503

.078

503

.048

500

.387

500

.549

500

.689

501

.204

500

.900

501

.044

500

.819

500

.519

500

. 176

501

.338

500

.745

501

.137

501

.238

501

.731

501

.473

501

.375

501

. 109

500

.841

500

.366

500

.060

499

.823

500

.366

500

.787

500

.398

499

.854

499

.701

499

.966

499

.600

500

.179

500

.254

499

.985

499

.461

499

.649

500

.493

499

.527

499

.266

498

.793

498

.317

498

.577

498

.920

499

.105

499

.701

499

.687

499

.504

499

.192

498

.707

498

.491

498

.528

498

.399

498

.041

497

.824

497

.939

497

.948

498

.092

497

.791

497

.600

497

.586

497

.676

497

.330

496

.900
497

.440

497

.696

497

.989

498

.277

498

.710

499

. 165

499

. 139

500

.572

499

.019

498

.566

499

.431

500

.072

499

.901

497

.017

496

.151

496

. 185

496

.543

496

.815

496

.936

497

.391

497

.933

498

.308

498

.297

498

.682

498

.623

498

.517

499

.562

499

.901

498

.163

497

.969

497

.697

497

.292

496

.728
497

.193

497

. 144

497

.105

497

.021

497

.080

497

.156

497

. 158

497

.646

497

.718

497

.859

497

.815

497

.839

497

.426

497

.006

496

.700

496

.637

496

.658

496

.722

496

.383

496

.392

496

.441

496

.693
497

.050

497

.084

497

.153

499

.467

498

.436

498

.974
499

.725

500

.139

500

.203

499

.875

501

.075

500

.012

501

.085

501

.362

501

.495

501

.824

501

.750

501

.352

500

.810

500

.191

500

.883

501

. 174

501

.527

501

.895

502

.029

501

.904

502

.282

502

. 198

502

. 106

501

.687

501

.293

501

.049

503

.477

503

.497

503

.652

503

.690

503

.869

504

.025 504

.008

503

.991

503

.626

503

.748
503

.588

503

.815

503

.258

502

.058

502

.024

501

.954

501

.919

501

.514

501

.415

501

.214

501

.404

501

.746

501

.689

501

.882

503

.098

502

.328

502

.126

502

.688

502

.731

501

.913

502

.275

502

.405 502.589

502

.783

503

.224

503

.249
504

. 179

503

.597

502

.469

503

.793

503

.487

503

.441

502

.487

501

.968

501

.506

501

.834

501

.504

500

.757

500

.046

499

.852

500

.100

500

.335
499

.864

501

.535

501

.642

501

.533

501

.076

501

.755

501

.355

501

.370

501

.368

501

.415

501

.656

502

.177

501

.883

501

.816

501

.905

502

.113

502

.215

502

.324

502

.536

502

.702

502

.610

502

.497

502

.326

502

.297

502

.452

502

.418

502

.921

503

.013

502

.256

502

.228

502

.063

501

.591

501

.423

501

.678

501

.949

502

.006

501

.954

501

.953

501

.828

501

.422
501

.219

501

.558

501

.685

501

.906

502

.236

502

.484

502

.417

502

.789

502

.407

502

.929

503

.020

503

.007

503

.098

503

.031

502

.958

502

.815

502

.427

502

.164

502

.054

502

.230

502

.214

502

.185

503

.016

503

.008

502

.922

502

.518

502

.553

503

.787

503

.193

503

.491

502

.816

503

.065

503

.745

502

.958

503

.122

503

.417

504

. 166

504

. 162

504

.189

504

.524

504

.627

505

.090

504

.903

504

.481

504

.198

503

.780

504

.991

503

.101

504

.571

505

.071

504

.895

503

.485

504

.592

504

.910

505

.088

505

.323

505

.074

504

.721

505

.149

505

.550

505

.512

505

.054

503

.690

505

.446

503

.691

503

.726

504

.543

505

.751

506

.282

506

.288

505

.466

505

.722

505

.922

506

.482

506

.625

506

.891

506

.859

507

. 154

507

.019

506

.538

506

.680

505

.049

505

.029

506

.397

507

.596

507

.882

507

.967

507

.493

507

.330

507

.097

506

.852

506

.702

506

.499

506

.343

506

.186

506

. 148 506

.173

506

.295

508

.942

510

.339

510

.068

509

.835

509

.997

509

.730
509

.264

508

.823

509

.257

508

.758

508

.980 508.942

508

.527 508.354

508

.673

509

.086

509

.850

510

.289

510

.579

510

.458

510

.915

510

.634

510

.824

511

.219

511

.469

511

.685

512

.325

512

.387

511

.959

511

.549

511

.340

510

.886

511

.700

511

.958

512

.222

512

.399
512

.095

512

.005

511

. 110
510

.925

511

. 181

511

.588

512

.124

512

.246

512

.362

512

.335

512

.650

512

.723

512

.666

512

.447

512

.281

512

.072

511

.733

511

.498

511

. 148

501

.305

502

.06

500

.293

500

.758
501

.065

500

. 122

497

.388

497

.045

497

.006

497

.277

497

. 160

497

.169

497

.416

498

.091
498

.399

498

.746 499

.002

498

.183

498

.793

497

.758

498

.448

499

.585

499

.274

499

.208

499

.260

499

.866

500

.015

500

.074

500

.172

500

.068

500

.266

499

.500

500

. 146

500

.057

500

. 107

500

.165

500

.284

500

.264
500

.451 500.568

500

.662

500

.877

500

.611

500

.812

501

.050

500

.747

500

.900

500

.849 501.100

501

.086

501

.393

501

.238

501

.502

501

.536

501

.576

501

.919

501

.806

501

.882

502

.279

502

.229

502

.584

501

.237
501

.956

502

.046

502

.206

502

. 117

502

.066

502

.254

502

.408

502

.252

502

.318

502

.252

502

. 191

502

.341

502

.310

502

.500

502

.284

502

.466

502

.854

502

.827
502

.792

502

.853

502

.951

502

.948

502

.832

503

.300

503

.288

503

.627

503

.618 503

.580

503

.867

504

.231

503

.801

503

.905

503

.931

504

.228

504

.430

504

.445

504

.542

504

.901

504

.837

504

.774

504

.579

504

.475

504

.351

504

.538

504

.686

500

.106

499

.470

499

.085

8,40

8,40 11,42 11,42

ქუჩის ღერძი

ქუჩის ღერძი

ქუჩის ღერძი

ქუჩის

ღერძი

ქუჩის

ღერძი

ქუჩის

ღერძი

ქუჩის

ღერძი

წითელი ხაზები ს/კ 01.11.17.005.154

წითელი ხაზები ს

/k 01.11.17.005.154

1

1

2

2

3

3

4

4

5

5

6

6

7

7

9

9

10

10

a

a

b

b

g

g

d

d

z

z

e

e

T

T

i

i

k

k

l

l

m

m

n

n

o

o

p

p

j

j

r

r

8

8

6'

8'

8'

15

,175

71,835

102,265

146

,845

113

,315

115,52

31,83

29,07

18

,595

21

,215

41,28

+50.50

+51.50

+54.80

+54.80

+54.80

+54.80

+50.50

+51.50

+-0

.00=505

.3

A ბლოკი

მშენებარე

11.84 %

11.84 %

11.84 %

+-0

.00=505

.3

N

1

:500

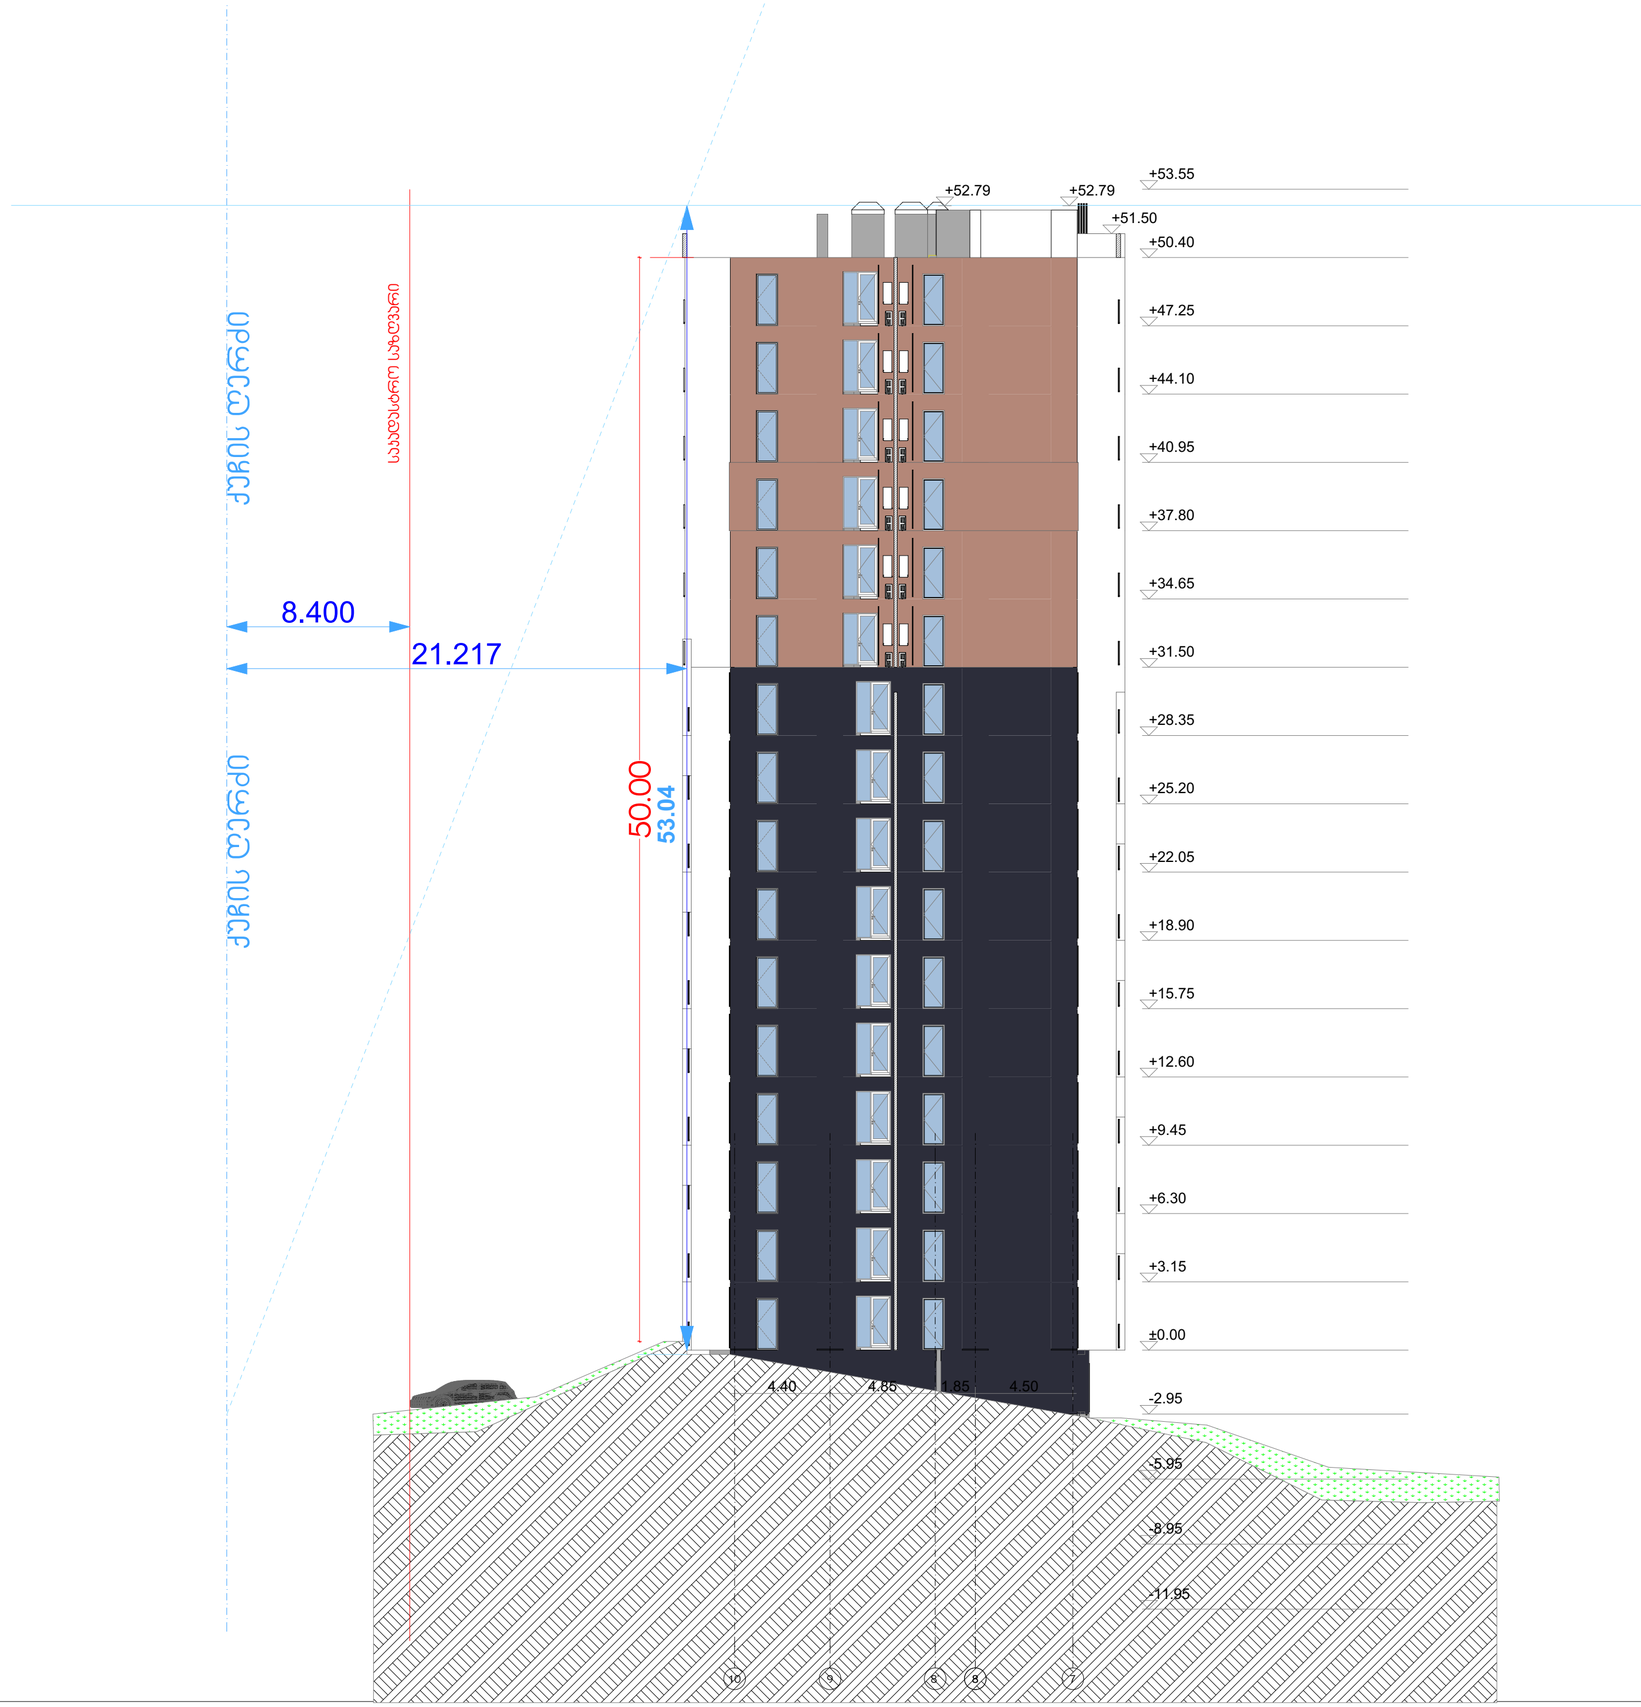

მრავალბინიანი საცხოვრებელი სახლი მუხიანი "3 ბ" ბლოკი

ობიექტის მისამართი: ქ.თბილისი, ვასაძლება მუხიანი, მიკრორაიონი IV, რაიონ/ქალაქის მოსახლეობის მხარეს (ს.კ. 01.11.17.005.154)

დამკვეთი

შ.პ.ს. "მუხიანი დეველოპმენტი"

საიდენტიფიკაციო კოდი: 400270407

სიტუაციური სქემა

ბ ბლოკი

ტექნიკურ- ეკონომიკური მაჩვენებლები

საცხოვრებელი ფართი:

სახაფხულო ფართი:

სადარბაზო-კიბის უჯრედის ფართი:

ავტოსადგომის ფართი:

დამხმარე ფართი:

შენიშვნები:

* ნახაზი შესრულებულია სანტიმეტრებში

* ნახაზზე მოცემულია არქიტექტურული და კონსტრუქციული ნიშნულები

* არქიტექტურულ გეგმებზე დატანილია ხანძარსაწინააღმდეგო სისტემა

პირობითი აღნიშვნები

საპროექტო ორგანიზაცია

მთანამდებობა	გვარი	ხელმოწერა
მთ.არქიტექტორი	ლ. ჯალაღანია	
არქიტექტორი	ვ. ჩიკლაშვილი	
არქიტექტორი	ძ. მაისურაძე	
არქიტექტორი	ი. ნანიანი	
კონსტრუქტორი		
პროექტის მენეჯერი		

ნახაზის სახელი

ფასადი 10-7 სიმაღლის სქემა

ნახაზის სახელი	ნახაზის ნომერი
A-100	A-801
ფორმატი	მასშტაბი
A2	1:
თარიღი	რევიზია №