






ტოპო გეგმა

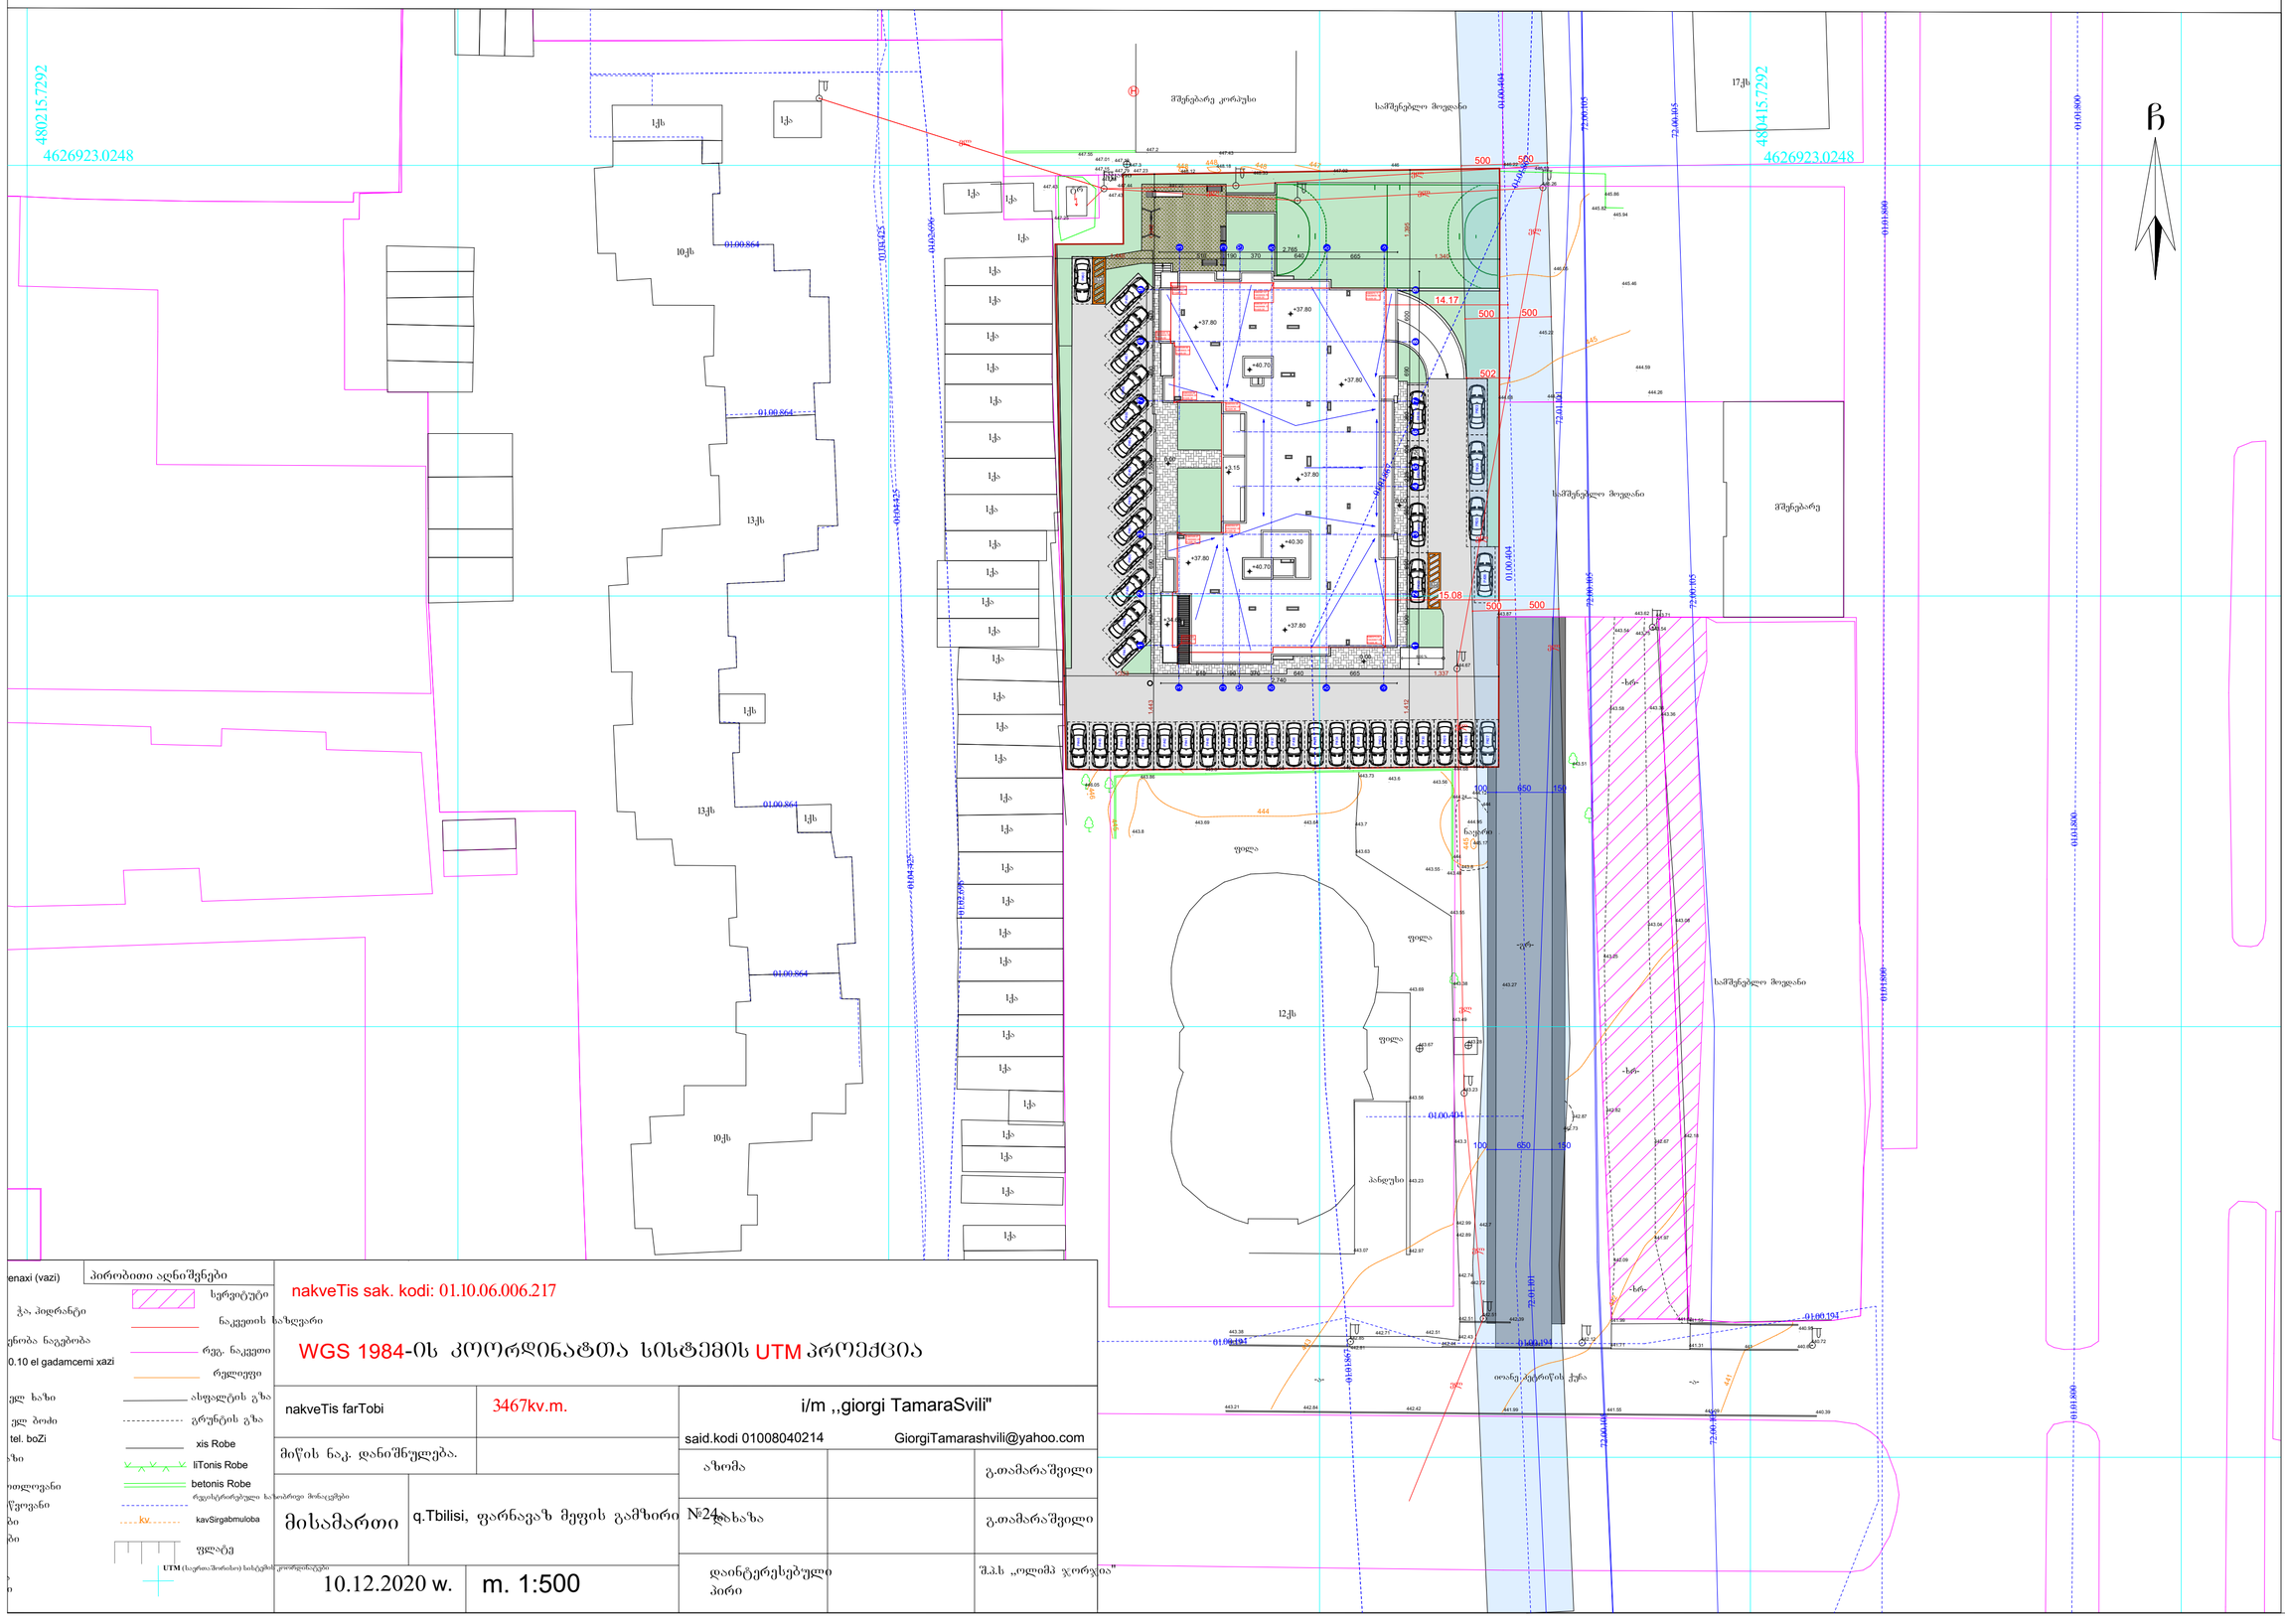

enaxi (vazi)	პირობითი აღნიშვნები
ჭა, პიდრანტი	სერვიტუტი
ენობა ნაკებობა	ნაკვეთის საზღვარი
0.10 el gadamcemi xazi	რეგ. ნაკვეთი
	რკლიფური
ელ ხაზი	ასფალტის გზა
ელ ბოძი	გრუნტის გზა
tel. boZi	xis Robe
ზი	liTonis Robe
ითლიანი	betonis Robe
წვიანი	რეკონსტრუქციული საავტომობილო მილსადენები
ბი	kv kavSirgabmuloba
ბი	ფლატე
	UTM (საერთაშორისო) სისტემის კოორდინატები

nakveTis sak. kodi: 01.10.06.006.217

WGS 1984-ის კოორდინატთა სისტემის UTM პროექცია

nakveTis farTobi	3467kv.m.	i/m ,,giorgi TamaraSvili"
მიწის ნაკ. დანიშნულება.		said.kodi 01008040214 GiorgiTamarashvili@yahoo.com
მისამართი	q.Tbilisi, ფარნავაზ მეფის გამზირი №24	ახალია / გ.თამარაშვილი
		ხახაზა / გ.თამარაშვილი
10.12.2020 w.	m. 1:500	დაინტერესებული პირი / შ.პ.ს „ოლიმპ ჯორჯია"

ნახაზის დასახელება

გენგეგმა მ. 1:500

შენიშვნა:

სქემატური პროექტი

დამკვეთი:

შ.პ.ს "ოლიმპ ჯორჯია"
ს/კ: 405307494

ობიექტის დასახელება:

მრავალბინიანი საცხოვრებელი სახლი

ობიექტის მისამართი:

ქ. თბილისი, ფარნავაზ მეფის გამზირი №24ა
(ს.კ./კოდი: №01.10.06.006.217)

დამპროექტირებელი:

შ.პ.ს "ST.ART" ს/კ: 400022104
საქართველო, ქ. თბილისი, აპ. წერეთლის გამზ. №115ა

თანამდებობა	ხელმოწერა	სახელი/გვარი
მთავარპროექტი		ა. ბერიაძე
არქიტექტორი		ა. ბერიაძე
არქიტექტორი		ბ. ქაჯანაძე
შესაფერება		ბ. ქაჯანაძე

საავტორო უფლებები შ.პ.ს "ST.ART"

ფორმატი: A2

ქ. თბილისი 2021 წ