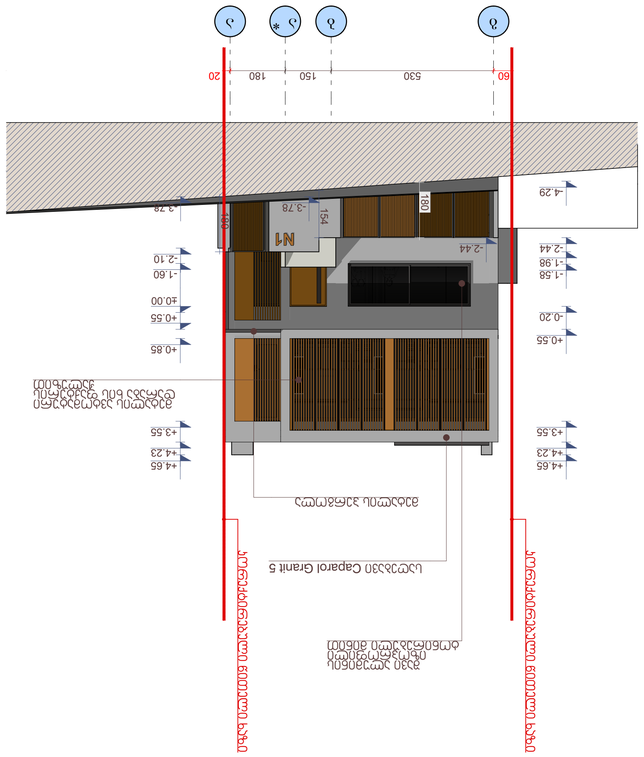



ფასადი 1-8 ღერძებში მ 1:100

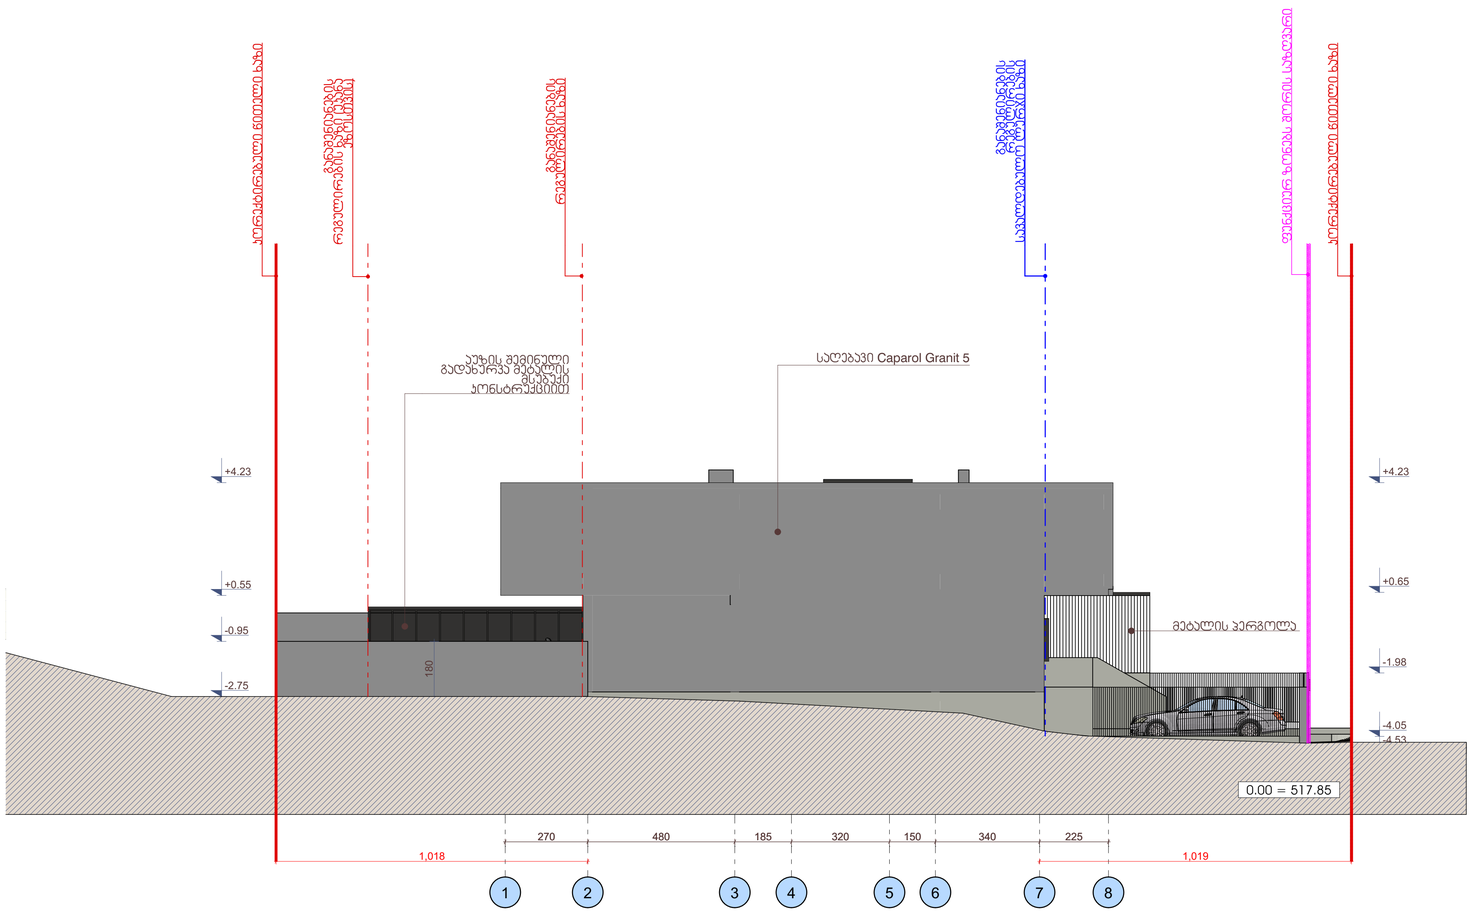

თბილისი 2020	პროექტის სახელწოდება: ერთბინიანი ინდივიდუალური საცხოვრებელი სახლის პროექტი	ექსპლიკაცია:	პირობითი აღნიშვნები — პოლონა — ჯადელი ±0.00 — სიმაღლის ნიშნული — ჭრილის ხაზი 1 — ღერძის ხაზი
დაკვეთა №1			
ფაილის სახელწოდება	დამკვეთი: შპს ცენტრალური საკარგნიორო ფონდი და მისი ნარმომადგენელი - ამირან ბაბარაძლაშვილი		
DIGOMI HILLS.pla	მისამართი: ქ. თბილისი, სოფელი დიღომი, შერმადინის ქუჩა, N 152 . ს/კ 01.72.14.042.402		

შენიშვნები

1. ნახაზზე სპროექტო შენობის 0.00 ნიშნული შეესაბამება აბსოლუტურ ნულს 517.85
2. ნახაზზე ზომები მოცემულია სანიმეტრებში
3. ნახაზის ყველა ცვლილება შეთანხმებული უნდა იყოს პროექტის ავტორთან

ნახაზი:
ფასადი 1-8 ღერძებში მ 1:100

თანამდებობა	სახელი გვარი	ხელმოწერა
დირექტორი	ა.ბაბარაძლაშვილი	AMIRAN
მთ.არქიტექტორი	ა.ბაბარაძლაშვილი	AMIRAN
არქ.შემსრულებელი	ე.ნაჭყებია	
არქ.შემსრულებელი	თ.სიჭინავა	
არქ.შემსრულებელი	დ.ჭანტურია	

Amiran+Partners
architecture | space design

საიდენტიფიკაციო კოდი 406286380

თარიღი	ფორმატი	ფურცელი №
16/01/2020		

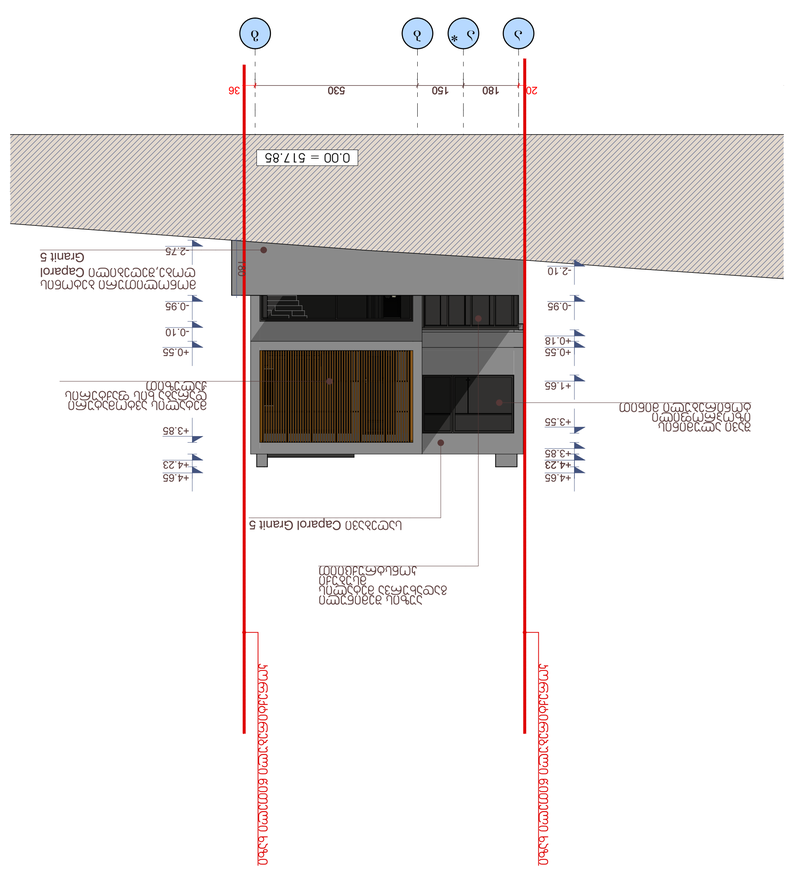



ფასადი 8-1 ღერძებში მ 1:100

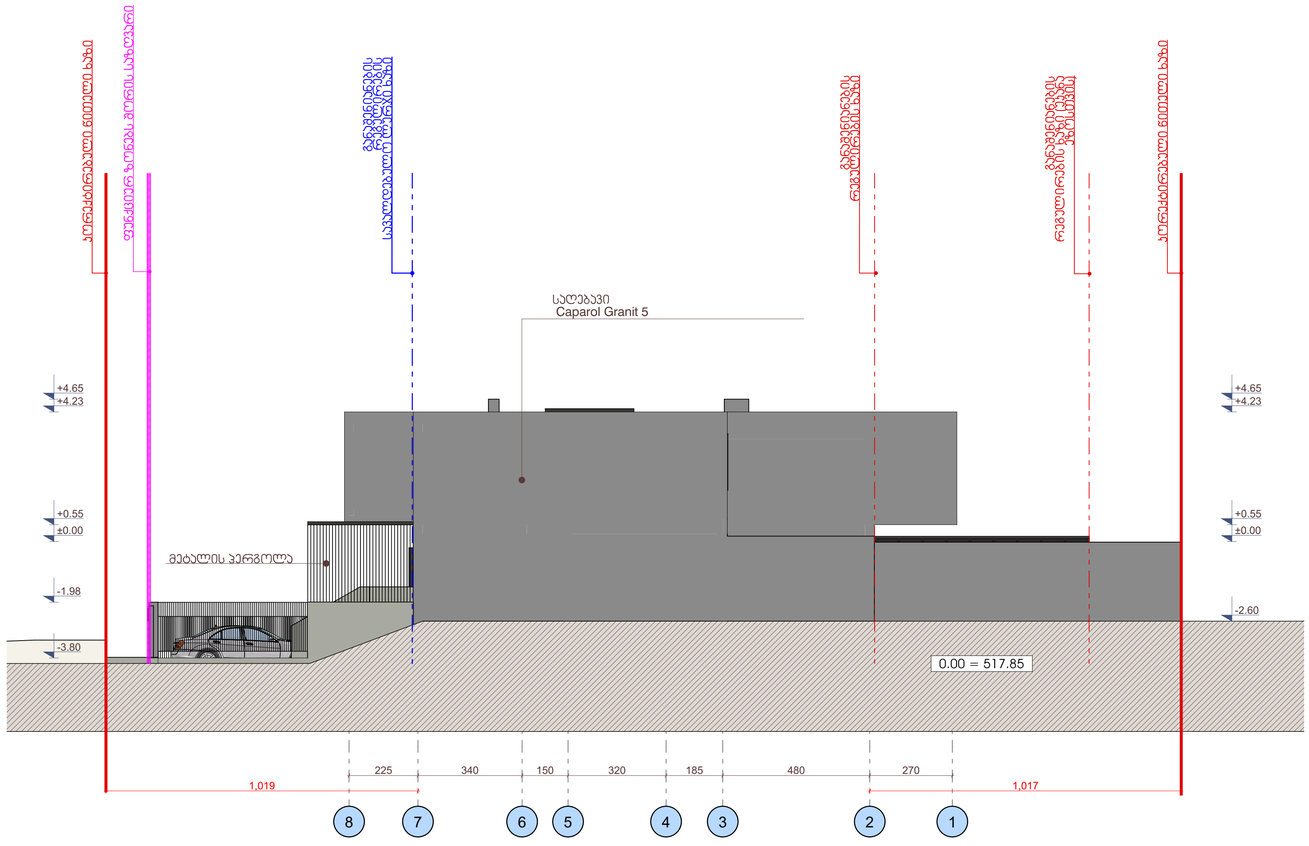
ალუმინის ფანჯრის შუშის ბადე
