

ფასადი 7-1 ღერძებით
მ. 1:100

ნებადართულია	
ნებადართულია პირობებით	
უარყოფილია	

მშენებლობის ეტაპი	დასრულების პროცენტი	შენიშვნა

შპს „ფლექს არქიტექტურა“		
არქიტექტორი	ბ. ბარნოვი	
ხელმძღვანელი	ბ. ბარნოვი	
შემსრულებელი	ბ. ბარნოვი	

რაბათში: ქ. ბათუმი, ა. კაზბეგის ქუჩა №14
მშენებლობის ადგილი:
ბინათმშენებლობა ბაღლაყის ქუჩა, ბათუმი
შემკვეთი:
შპს „ბათუმის ფოთის ავტომაგისტრალი“
ს/კ 405108051187, ქ. ბათუმი, ი. ჭავჭავაძის ქ. №90, ტელ. 599 11 98 80

მასშტაბი	ფორმატი	ფურცლების რაოდენობა
1:100		

სტადია	ფურცლის №	ფურცლების რაოდენობა
პროექტი		

ბინათმშენებლობა ბაღლაყის ქუჩა, ბათუმი

ფასადი 7-1 ღერძებით


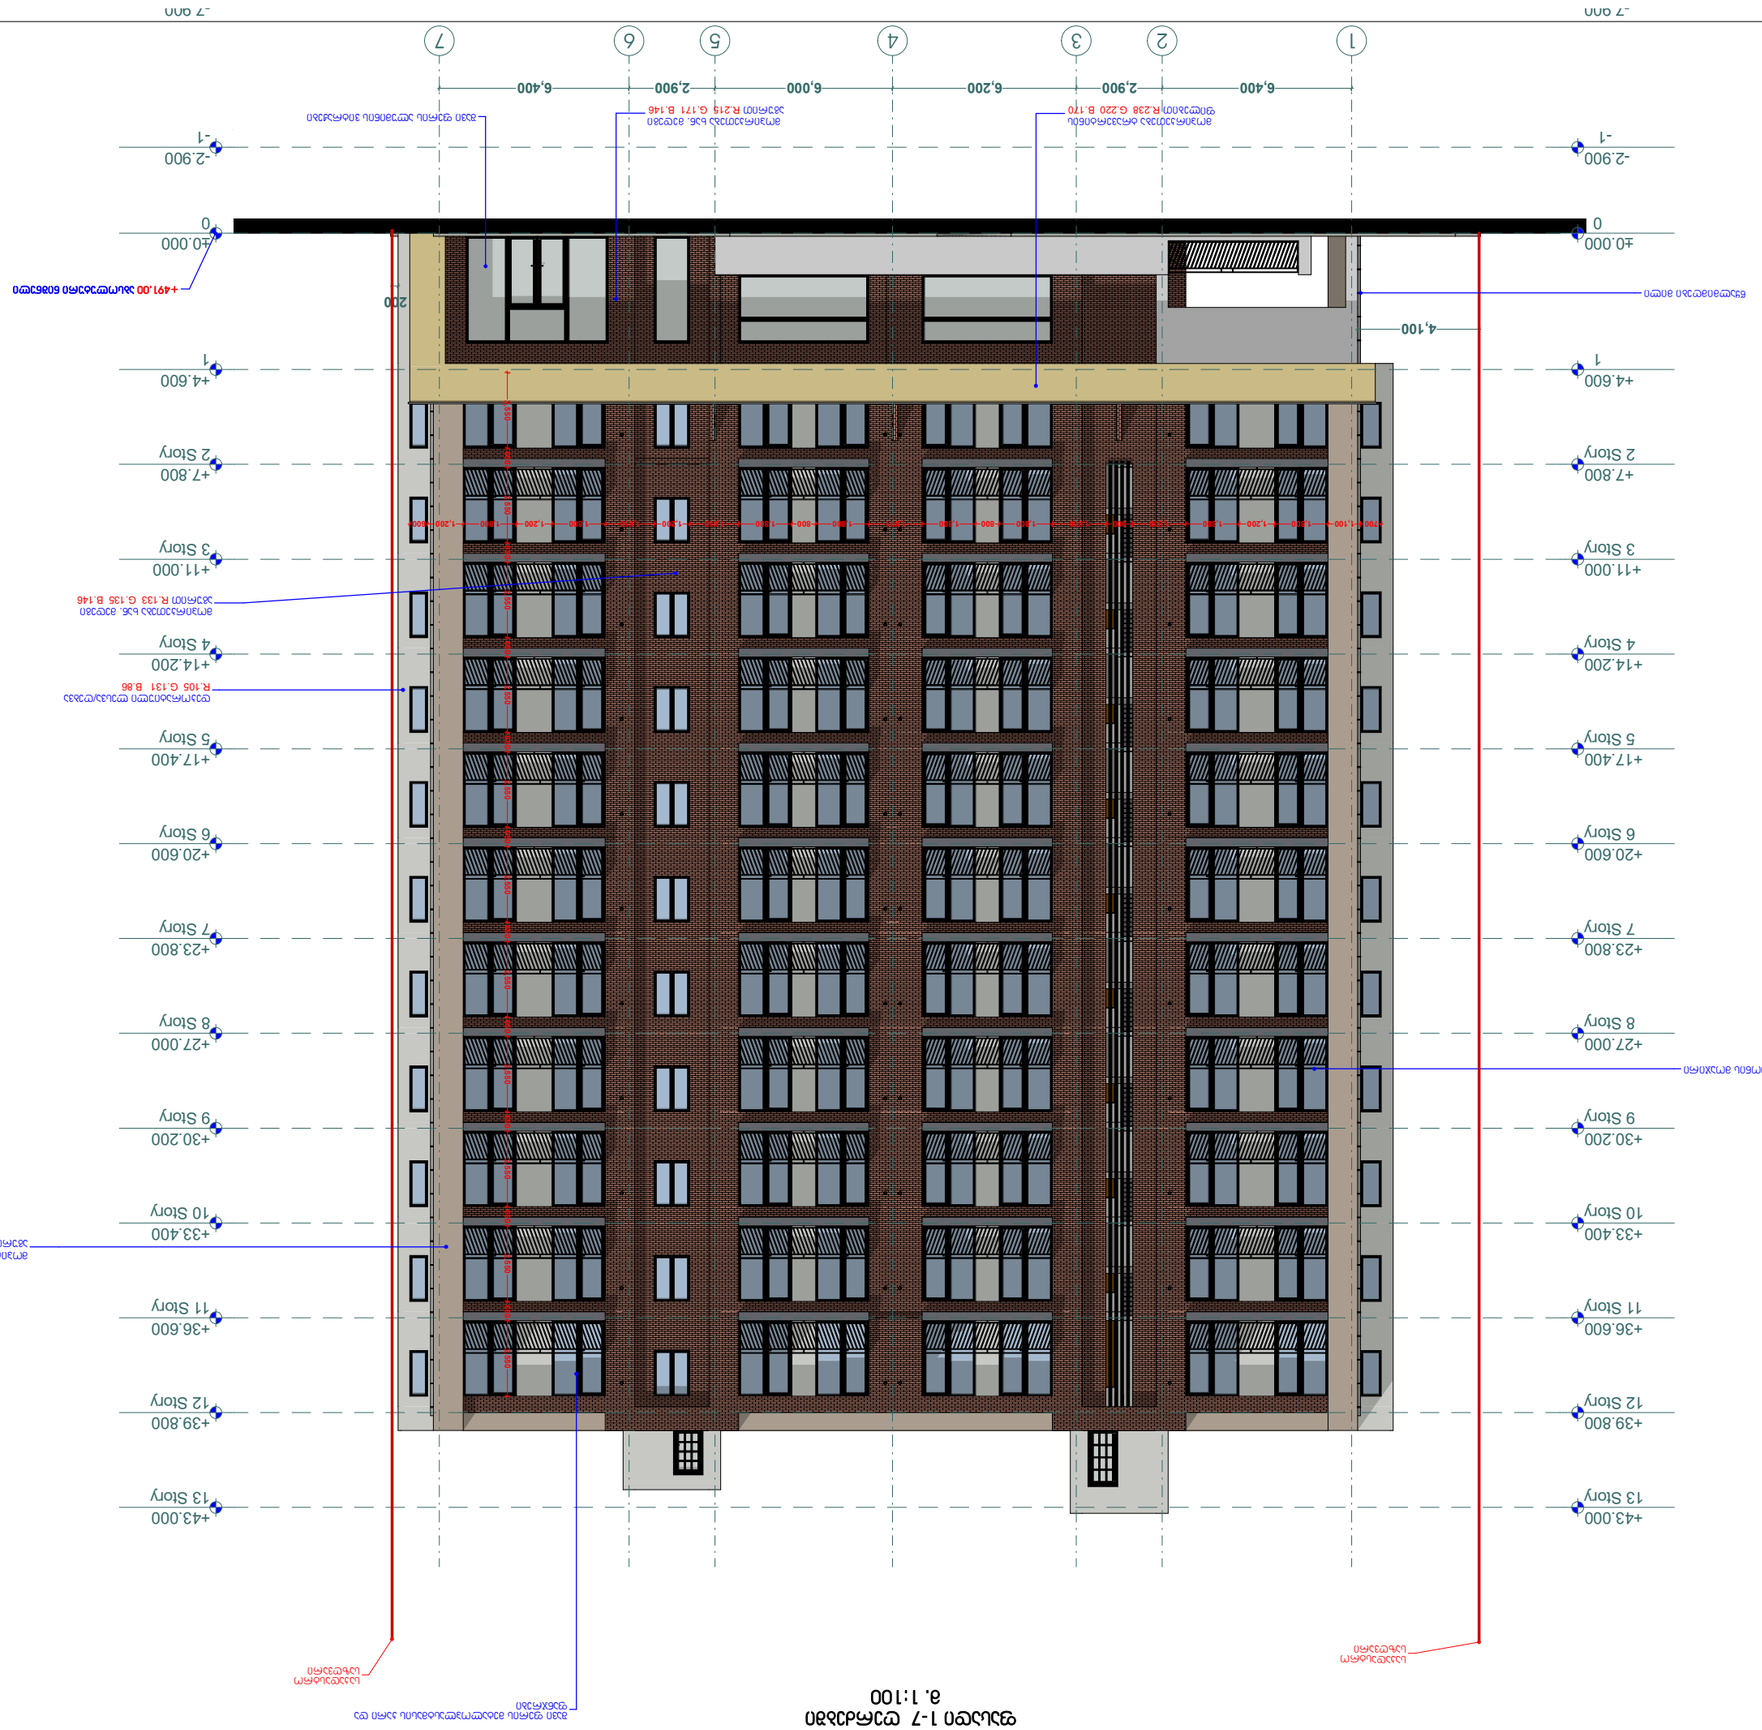
-7.000
1
2
3
4
5
6
7
6,400
2,900
6,000
6,200
2,900
6,400
-2.900
-1
±0.000
0
+4.600
1
+7.800
2 Story
+11.000
3 Story
+14.200
4 Story
+17.400
5 Story
+20.600
6 Story
+23.800
7 Story
+27.000
8 Story
+30.200
9 Story
+33.400
10 Story
+36.600
11 Story
+39.800
12 Story
+43.000
13 Story
4,100
200

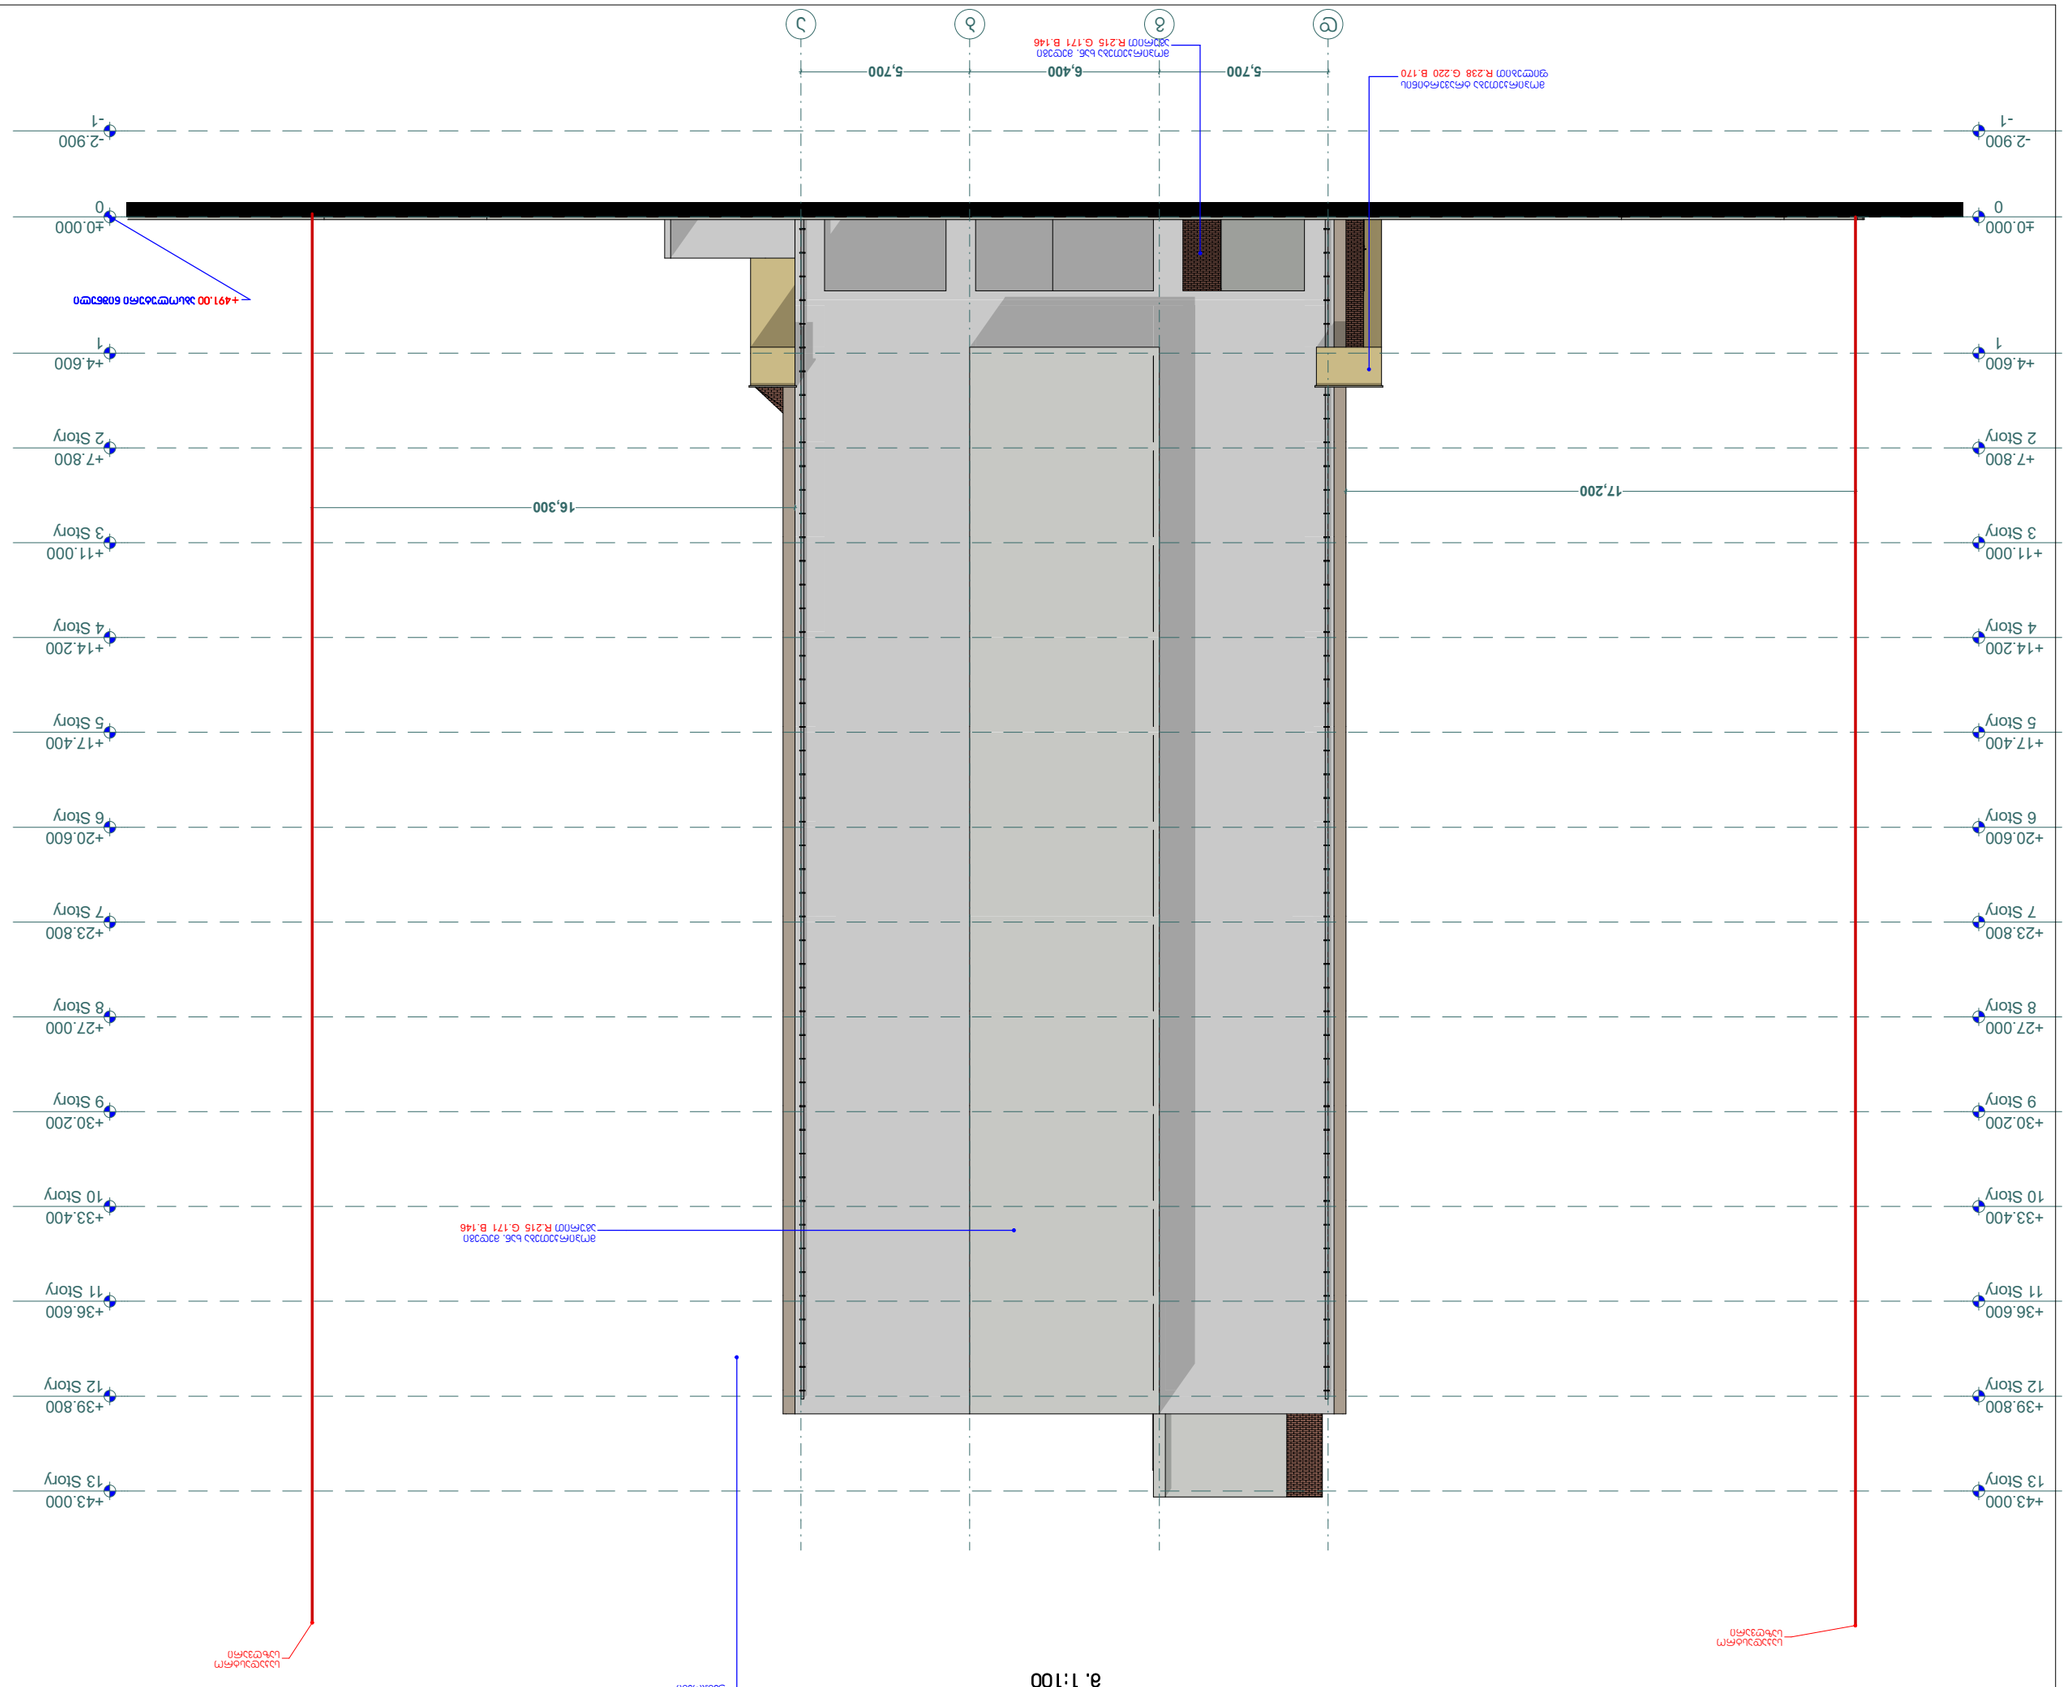


მ. 1:100

ნახატის №:	
პროექტის ეტაპი:	პროექტის №:
პროექტის დასახელება:	

ავტორი:	ფასადი	
დამკვეთი:		
მასშტაბი:	ტიპი:	ფორმატი:
1:100		

შპს "ფლექს არქიტექტურა"	
ხელმძღვანელი:	
მთავარი არქიტექტორი:	ნ. ბაზაღლიანი
პროექტის ავტორი:	
პროექტის ავტორი:	
პროექტის ავტორი:

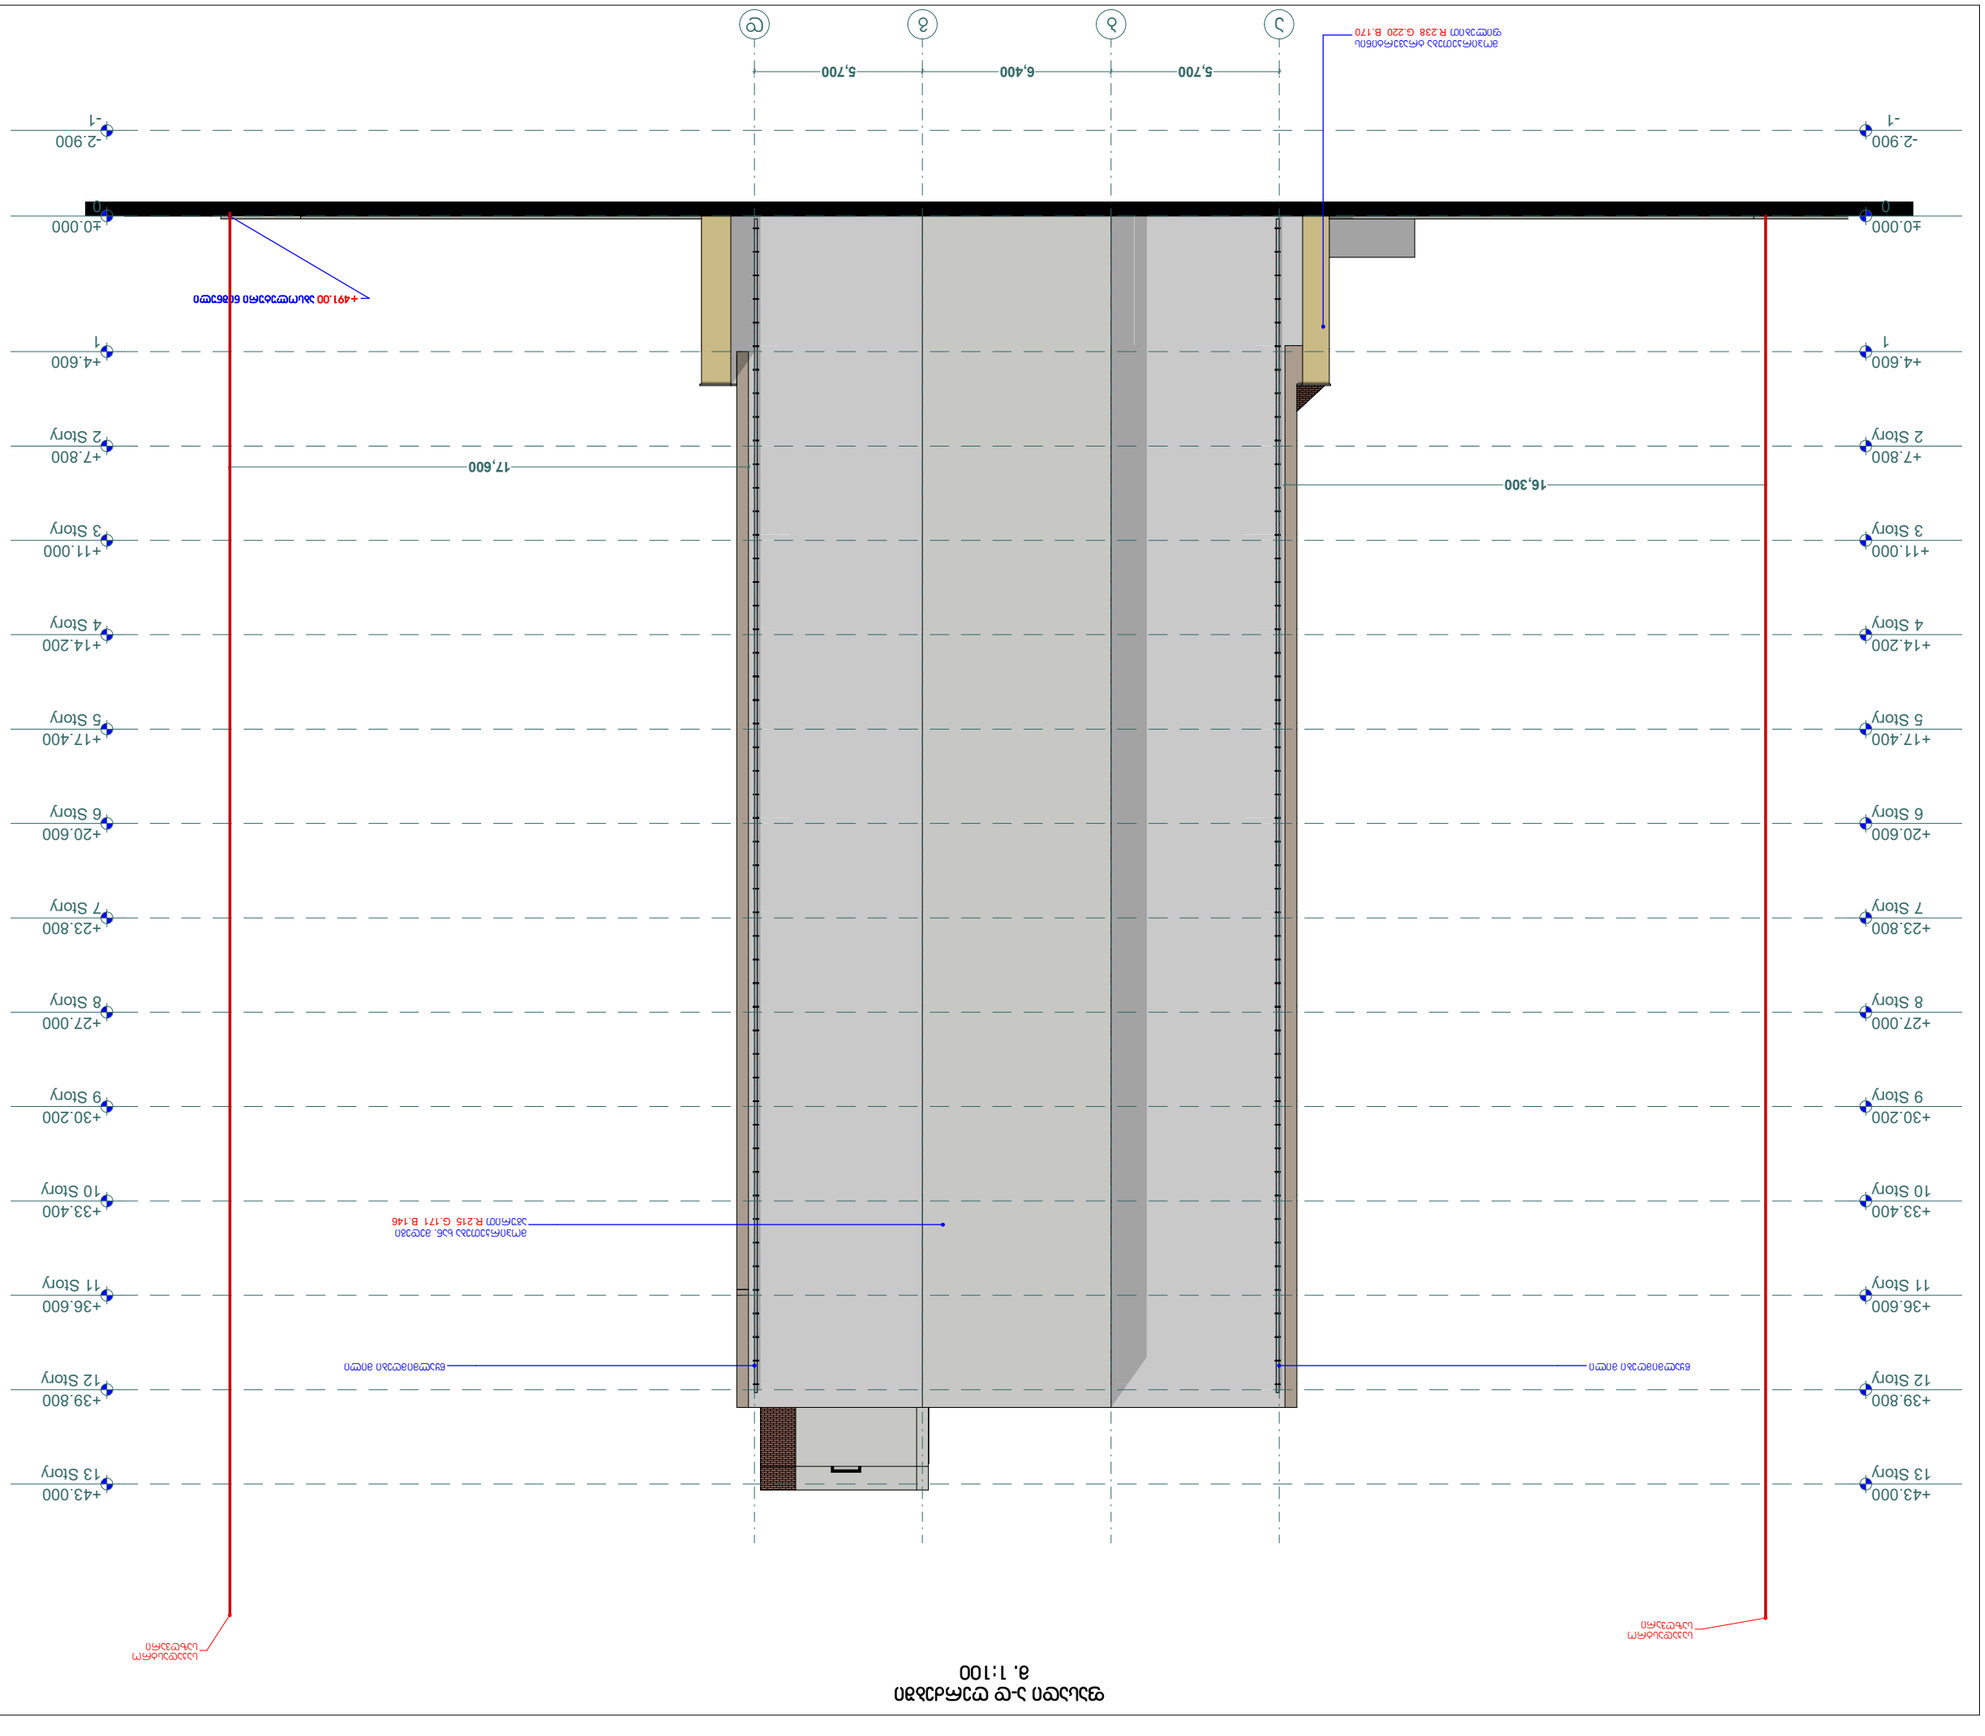






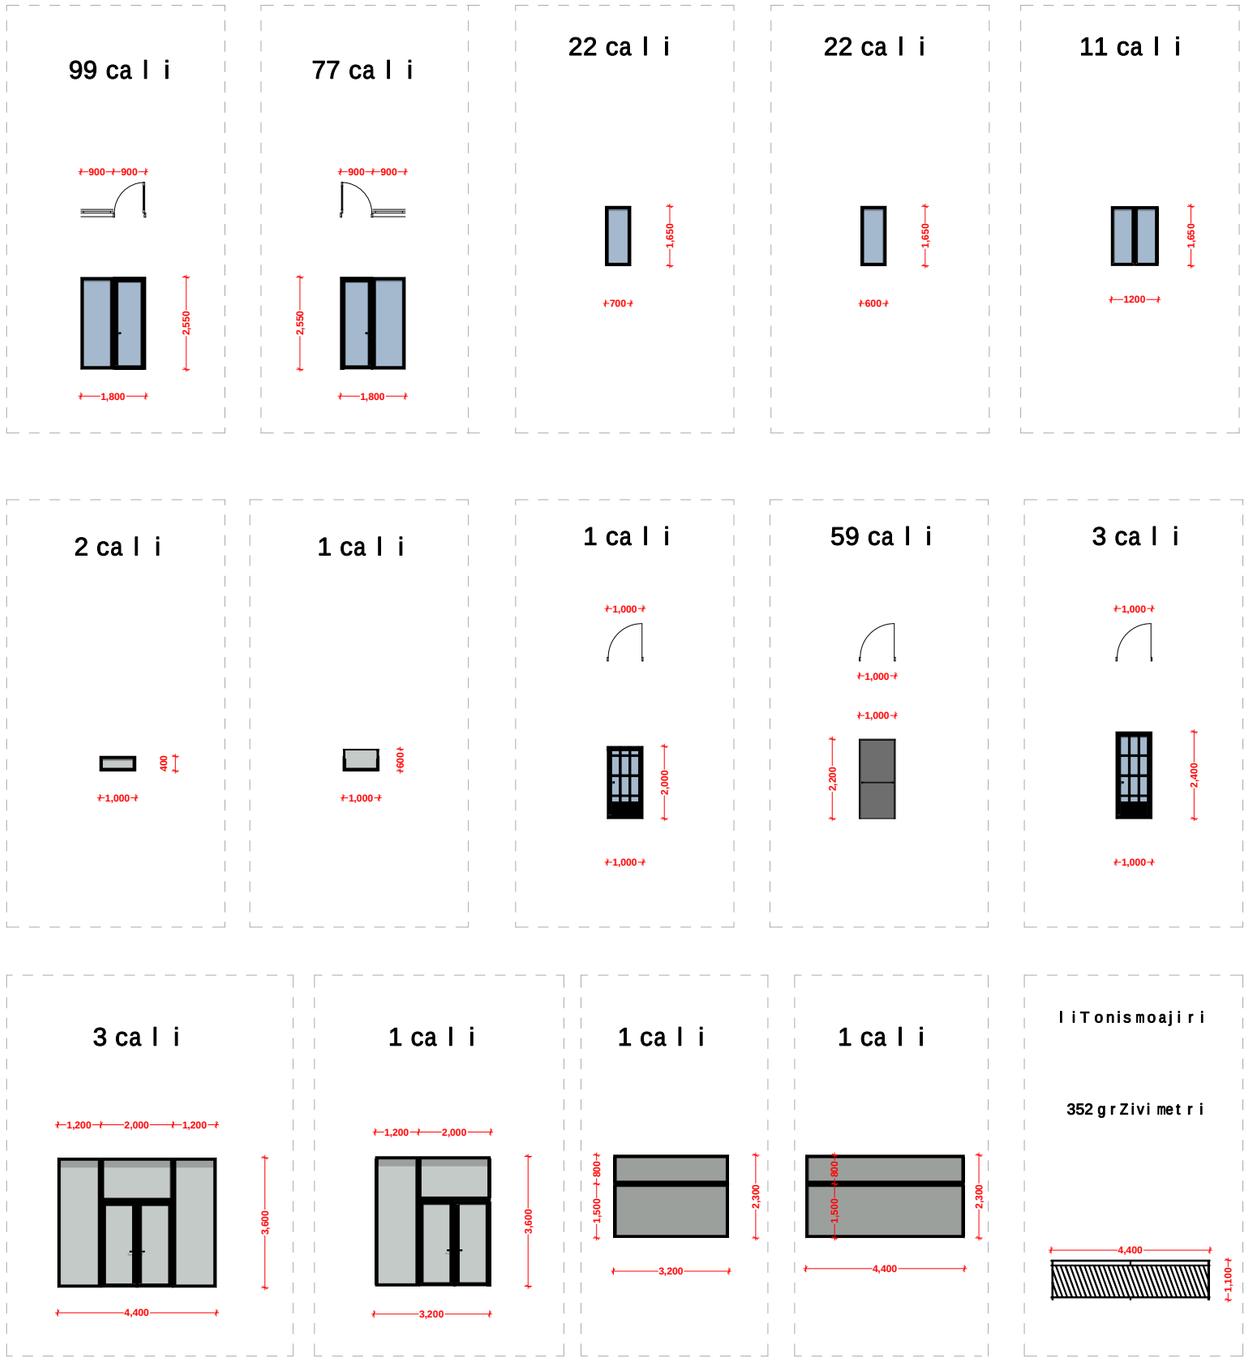

xelSekruleba #

pirobiTi aRniSvnebi

- RerZis xazi
- sakadastro sazRvari
- Wrilis xazi
- blokis kedeli
- gaZlierebuli betonis kedeli-sveti
- gaTooba-kondicirebis adgili
- misawvdomi svia gezi
- gasasvlelamde misadgomi manZili
- sc-2 / d.d.2 / "b" tipi / b. #6 42.2 / 38.2 4.0
  - dakavebulobis jgufi (qvejgufi)
  - dakavebulobis datvirTva
  - binis tipi (misawvdomoba)
  - saerTo farTi
  - sazafxulo farTi
  - farTobi Sida konturze
  - binis #
- Riobi filaSi
- kedlis cecxlmedegoba (erTsaaTiani)
- kedlis cecxlmedegoba (orsaaTiani)
- sacxovrebeli dakavebuloba
- sadarbazo
- grunti
- mwvane safari
- cxaura tipis mopirkeTeba (gamWoli)
- struqturuli zedapiris niSnuli
- C — CrdiloeTis aRniSvna

	simbolos saxelwodeba
	saxanZro mildgari
	saxanZro ganyofilebas TankavSiris sistema
	sagangebo xmovani gangaSis sakomunikacio sistema
	xelis cecxlmaqri
	saxanZro-samaSvelo samsaxuris mier gamosayenebeli misaerTebeli-hidranti
	kvanlis avtomaturi aRmoCeni
	kvanlzemo reagire nauwyebeli
	avtosaSxefi
	saxanZro gangaSis xeliT sanaRTvai kolofi
	gasasvleli



FLEX ARCHITECTURE

S.p.s. "fleqs arqiteqtura"		
Tanamdeboba	gvari	xelmowera
direqtori	i. maziaSvili	
proeqtis avtori	i. maziaSvili	

damkveTi:	S.p.s ',,rembj real isTeiT menejment biznes grup"
proeqtis saxelwodeba:	mravalbiniani sacxovrebeli saxli
misamarTi:	q.Tbilisi, didi diRomi, m/r III, korp. #31-is mimdebared 01.10.08.005.187

masStabi	TariRi	naxazis dasaxeleba
1:100		

stadiastadia	furceli	furciebi
arq. nawili		

vizualizacia #1

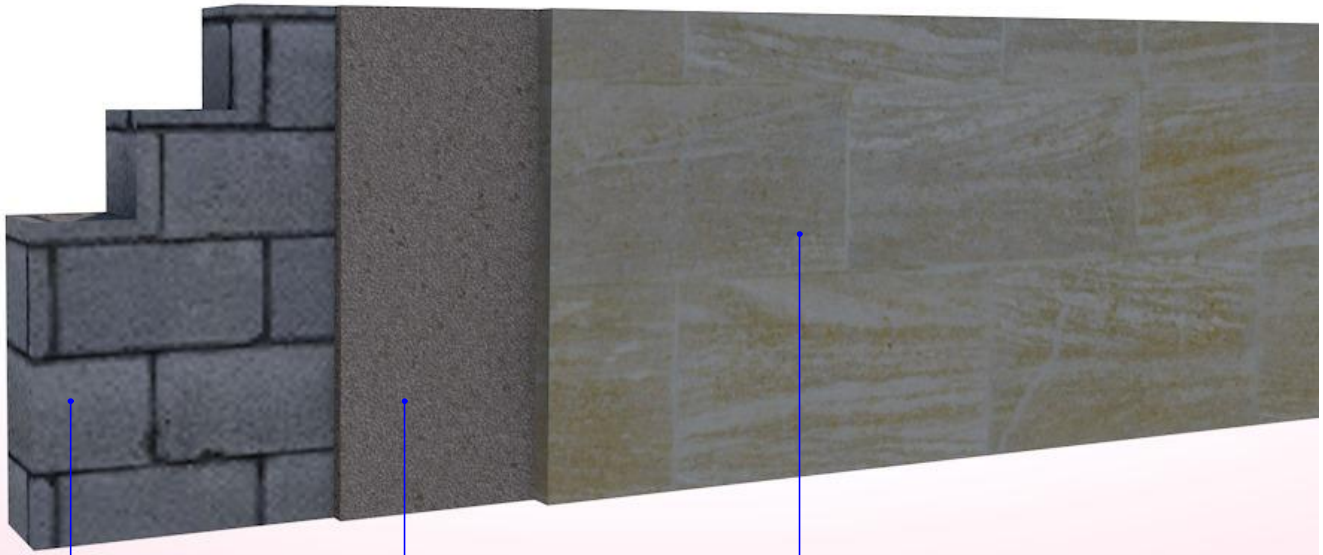

vizualizacia #2

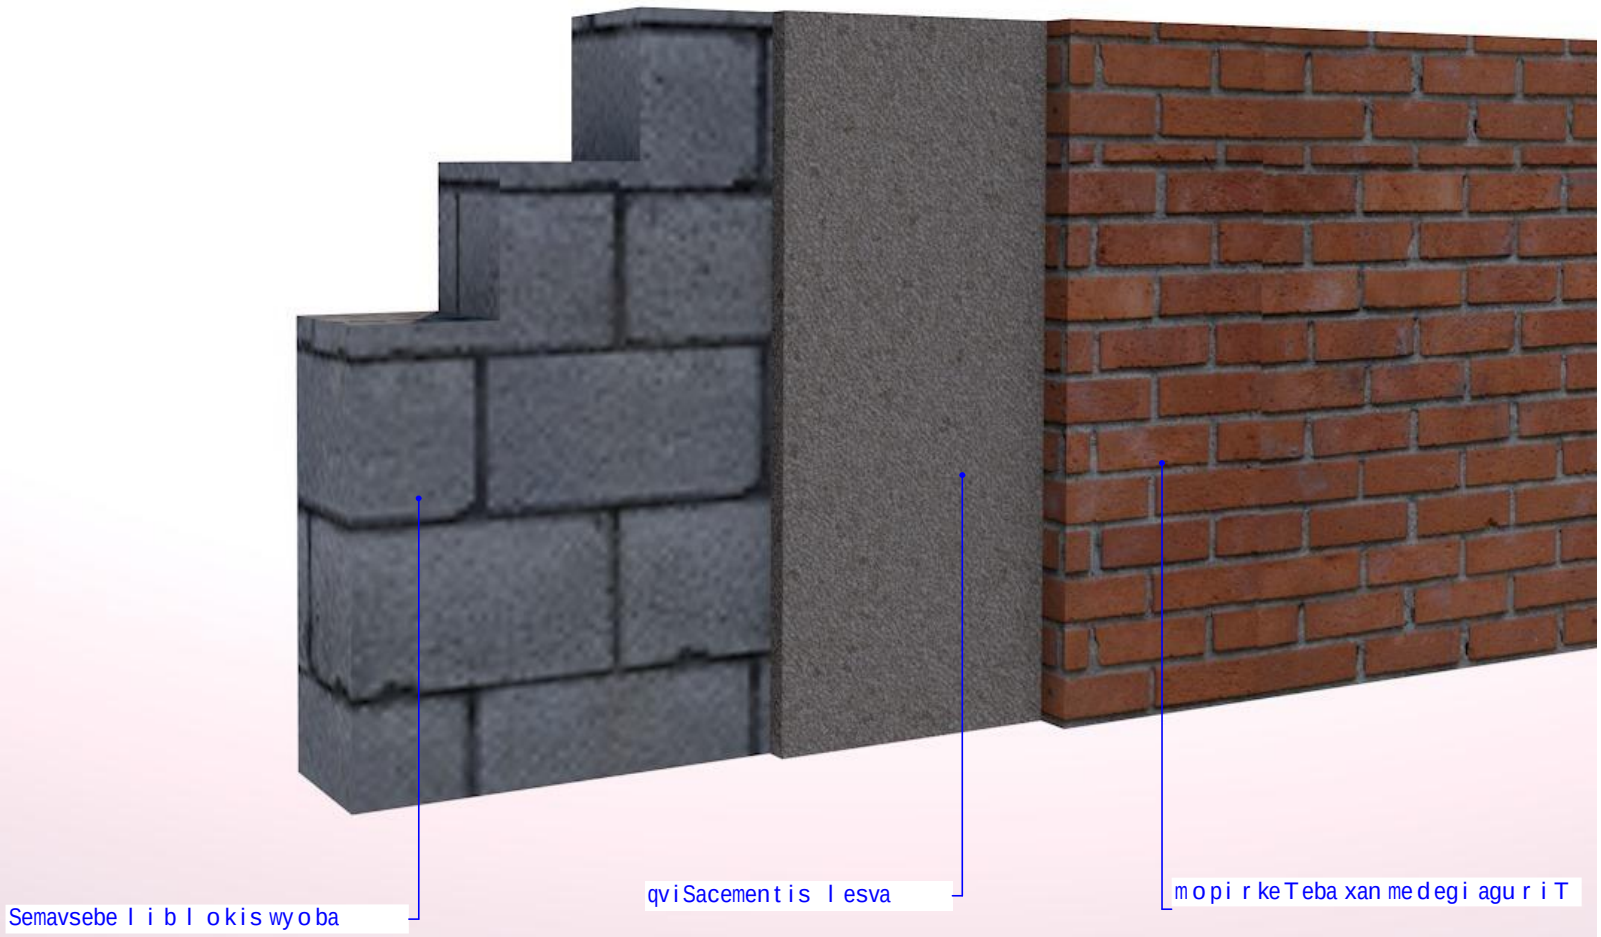

ვიზუალიზაცი 3

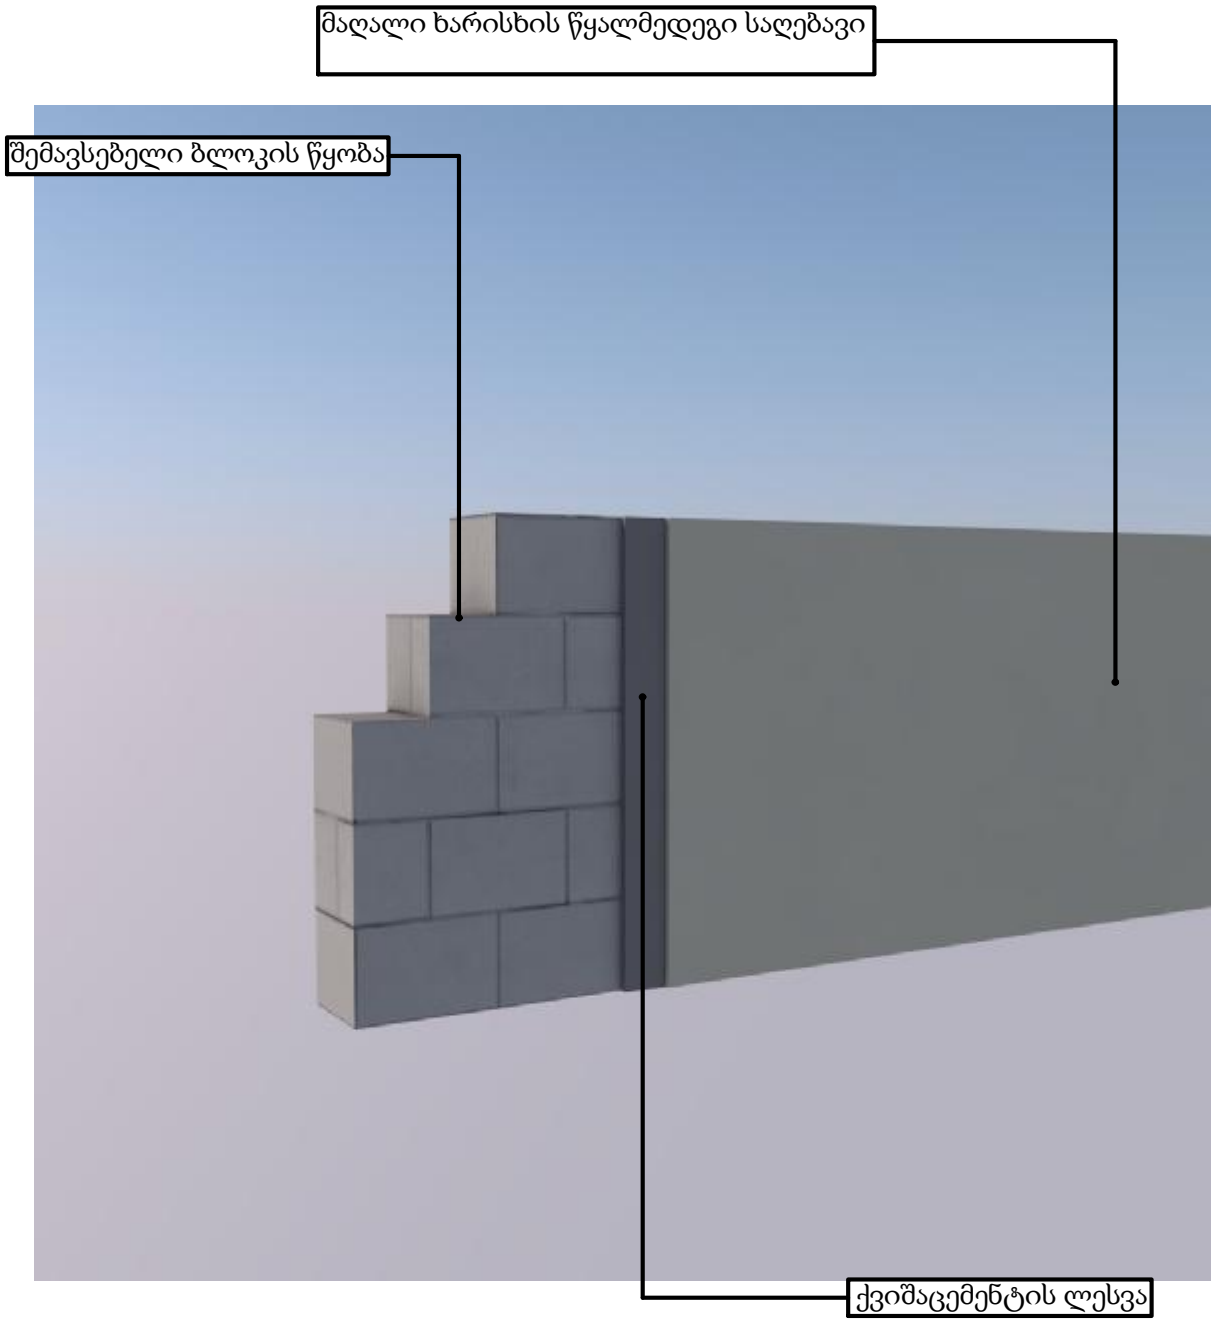

ვიზუალიზაცი 2

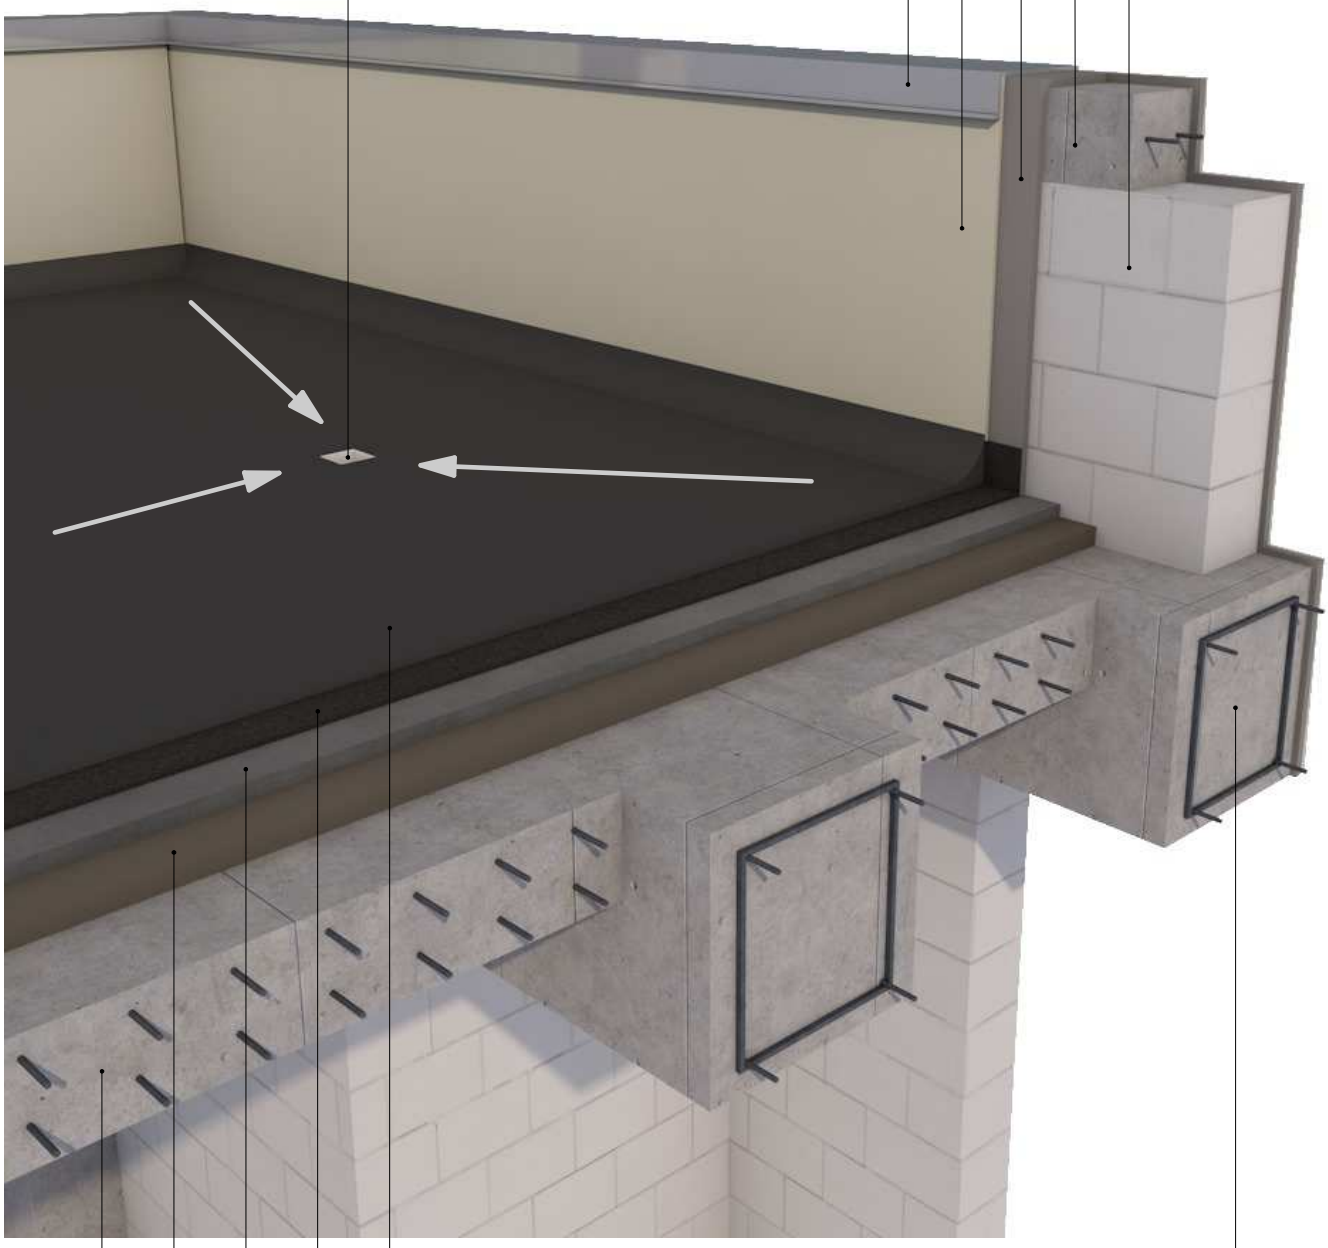

ჭრილი 1-1
დეტალი D-2

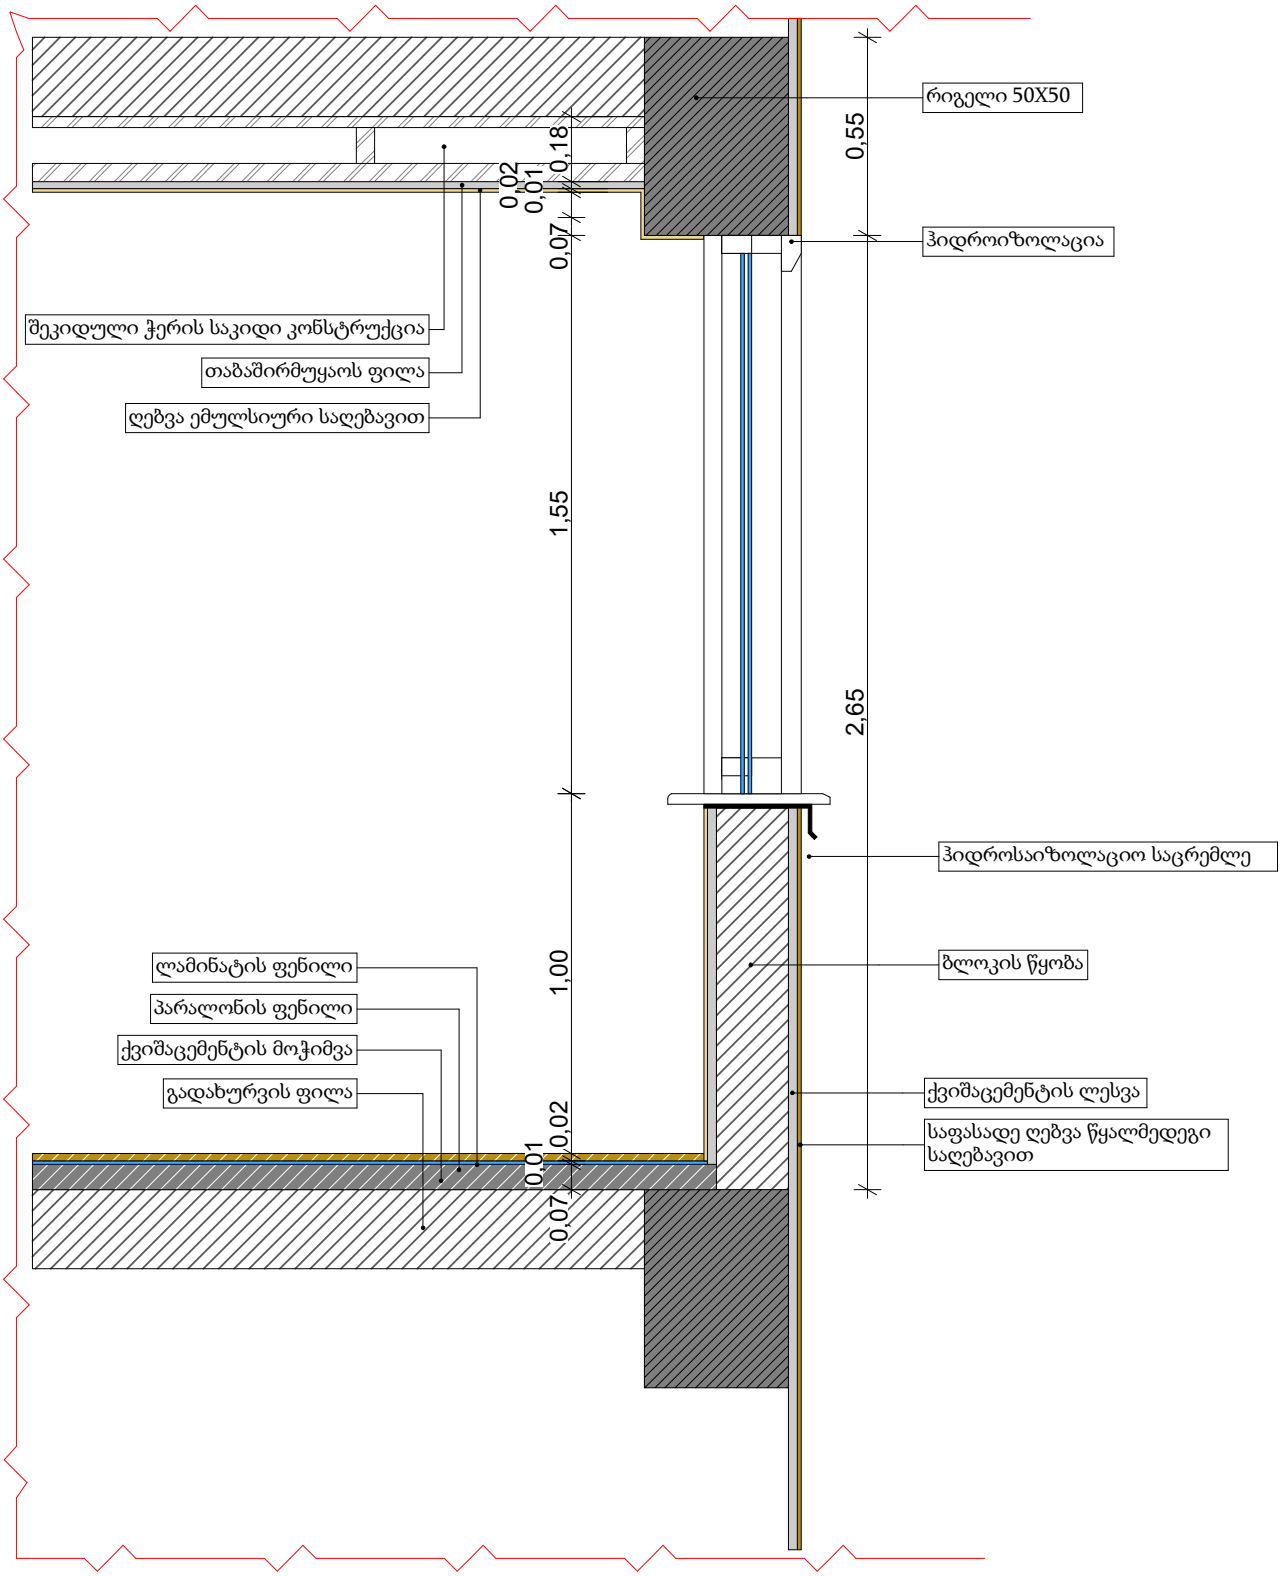

ჭრილი 1-1
დეტალი D-1

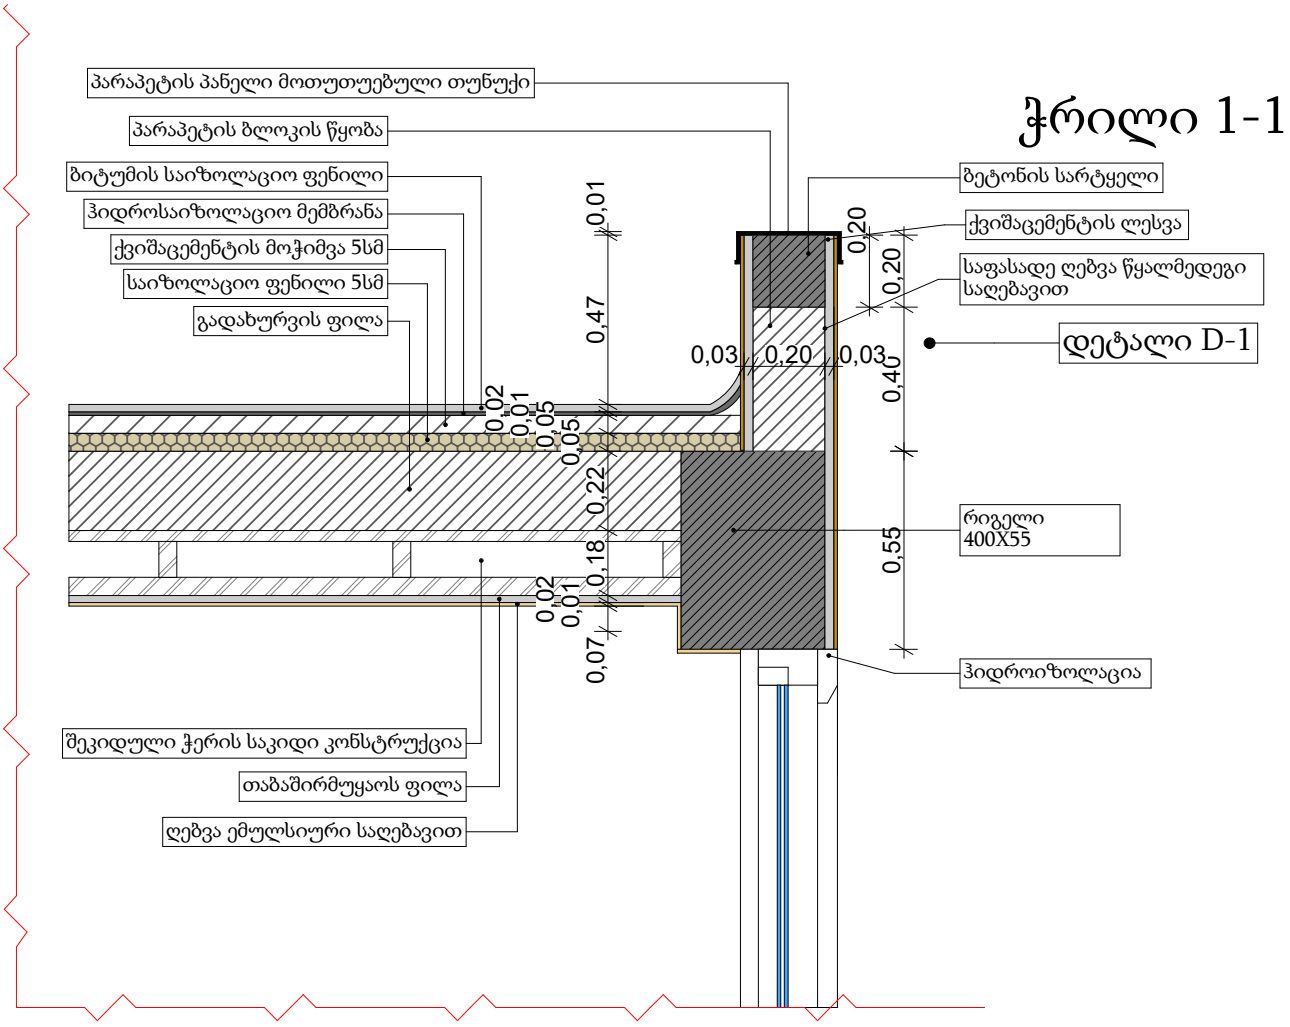

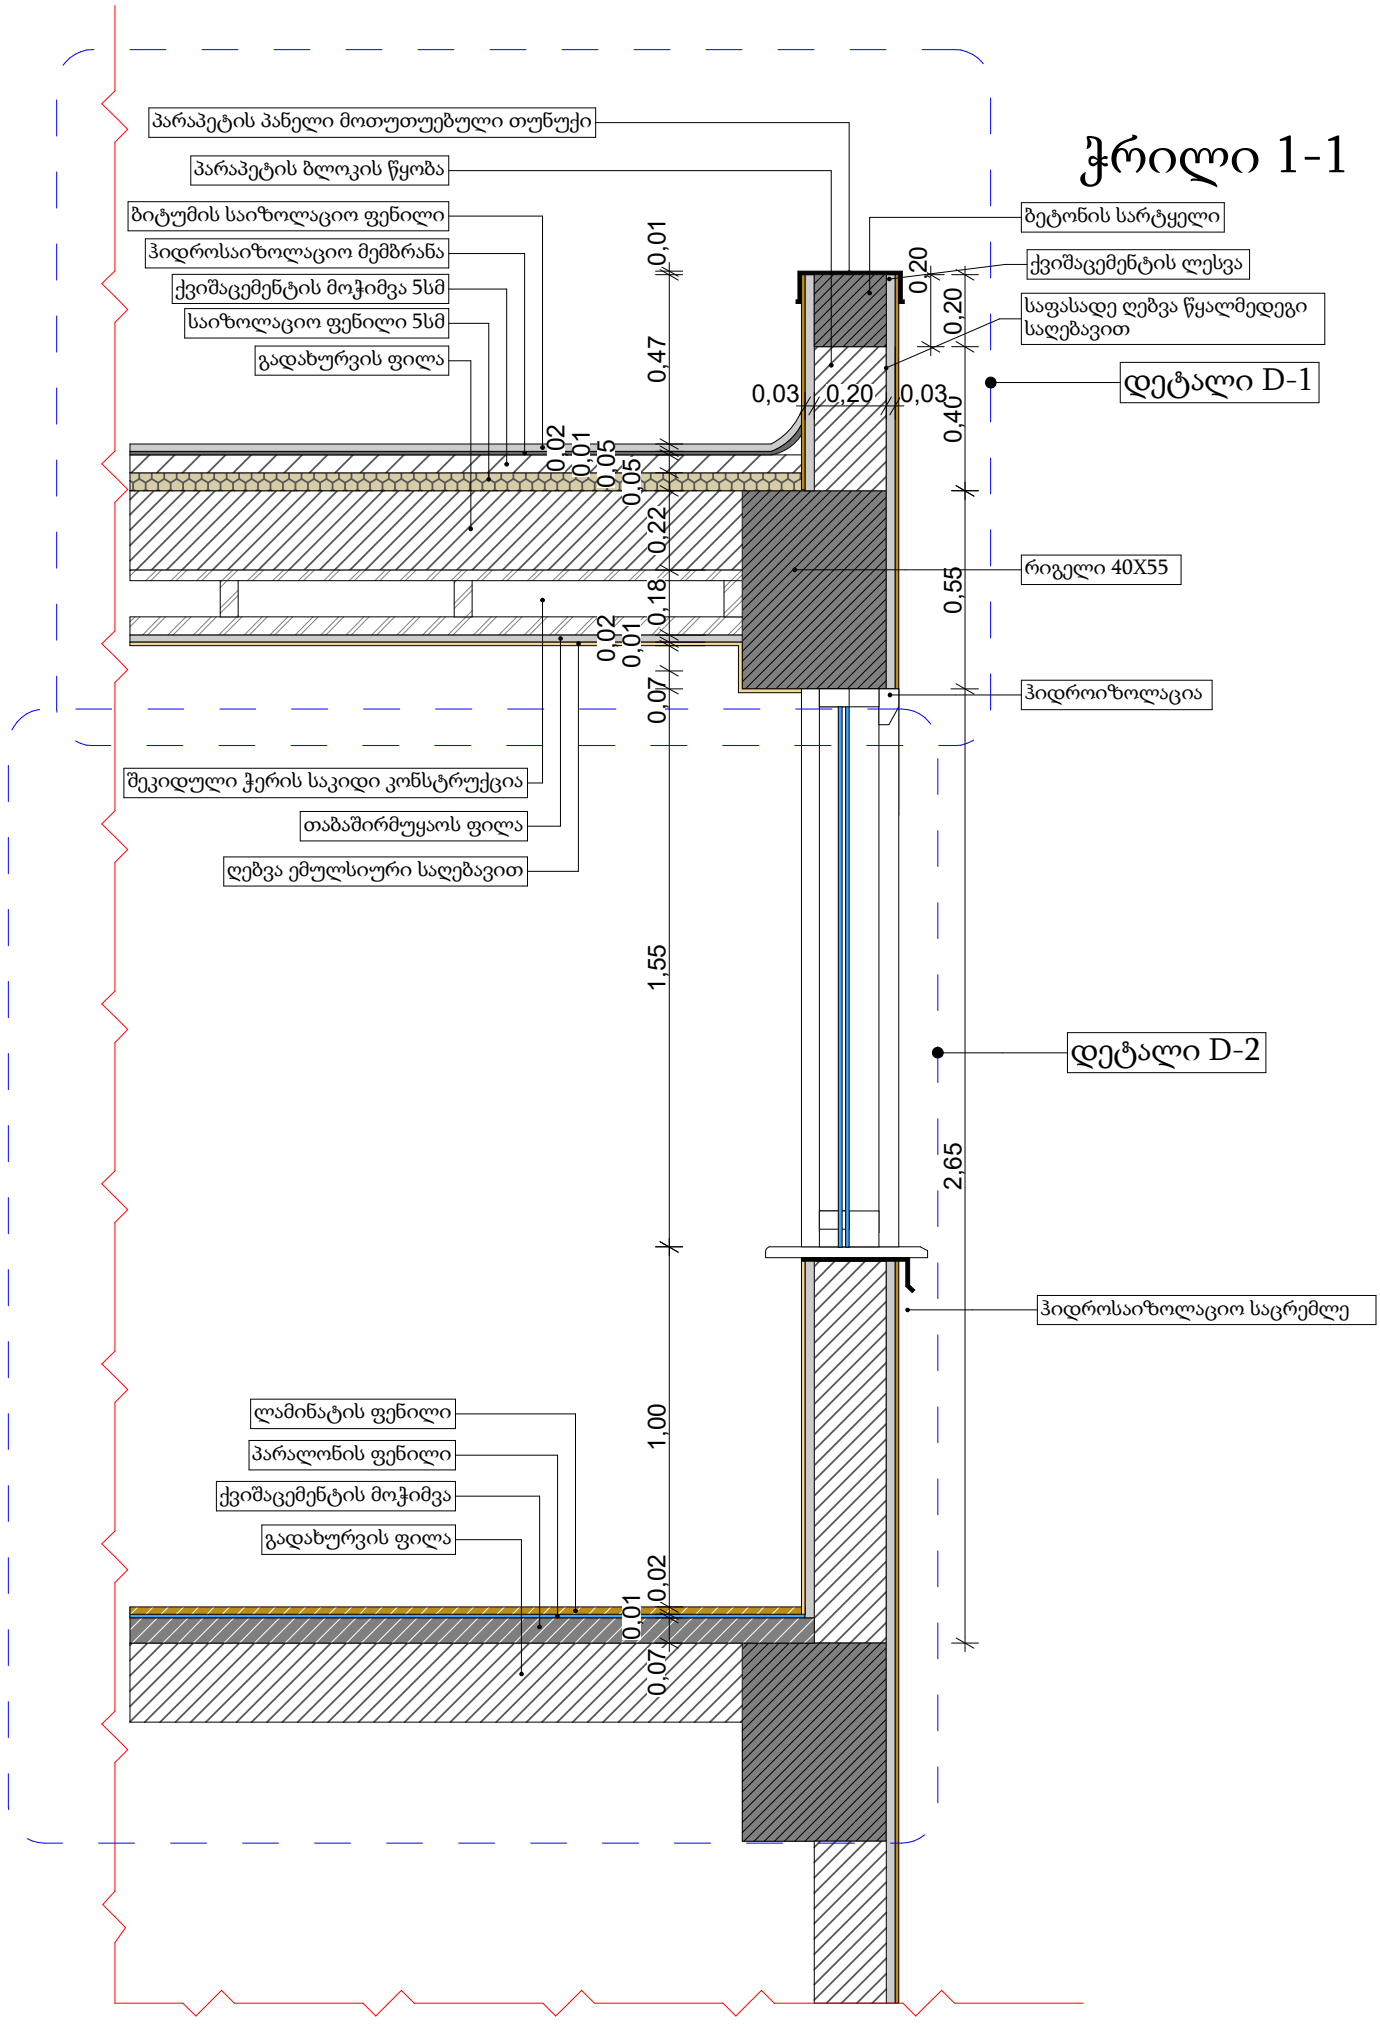
ჭრილი 1-1
პარაპეტის პანელი მოთუთუებული თუნუქი
პარაპეტის ბლოკის წყობა
ბიტუმის საიზოლაციო ფენილი
ჰიდროსაიზოლაციო მემბრანა
ქვიშაცემენტის მოჭიმვა 5სმ
საიზოლაციო ფენილი 5სმ
გადახურვის ფილა
ბეტონის სარტყელი
ქვიშაცემენტის ღესვა
საფასადე ღებვა წყალმედეგი საღებავით
დეტალი D-1
რიგელი 40X55
ჰიდროიზოლაცია
შეკიდული ჭერის საკიდი კონსტრუქცია
თაბაშირმუყაოს ფილა
ღებვა ემულსიური საღებავით
დეტალი D-2
ჰიდროსაიზოლაციო საცრემლე
ლამინატის ფენილი
პარალონის ფენილი
ქვიშაცემენტის მოჭიმვა
გადახურვის ფილა
0,01
0,47
0,03
0,20
0,03
0,20
0,20
0,40
0,02
0,01
0,05
0,05
0,22
0,18
0,55
0,02
0,01
0,07
1,55
2,65
1,00
0,02
0,01
0,07

ჭრილი 2-2

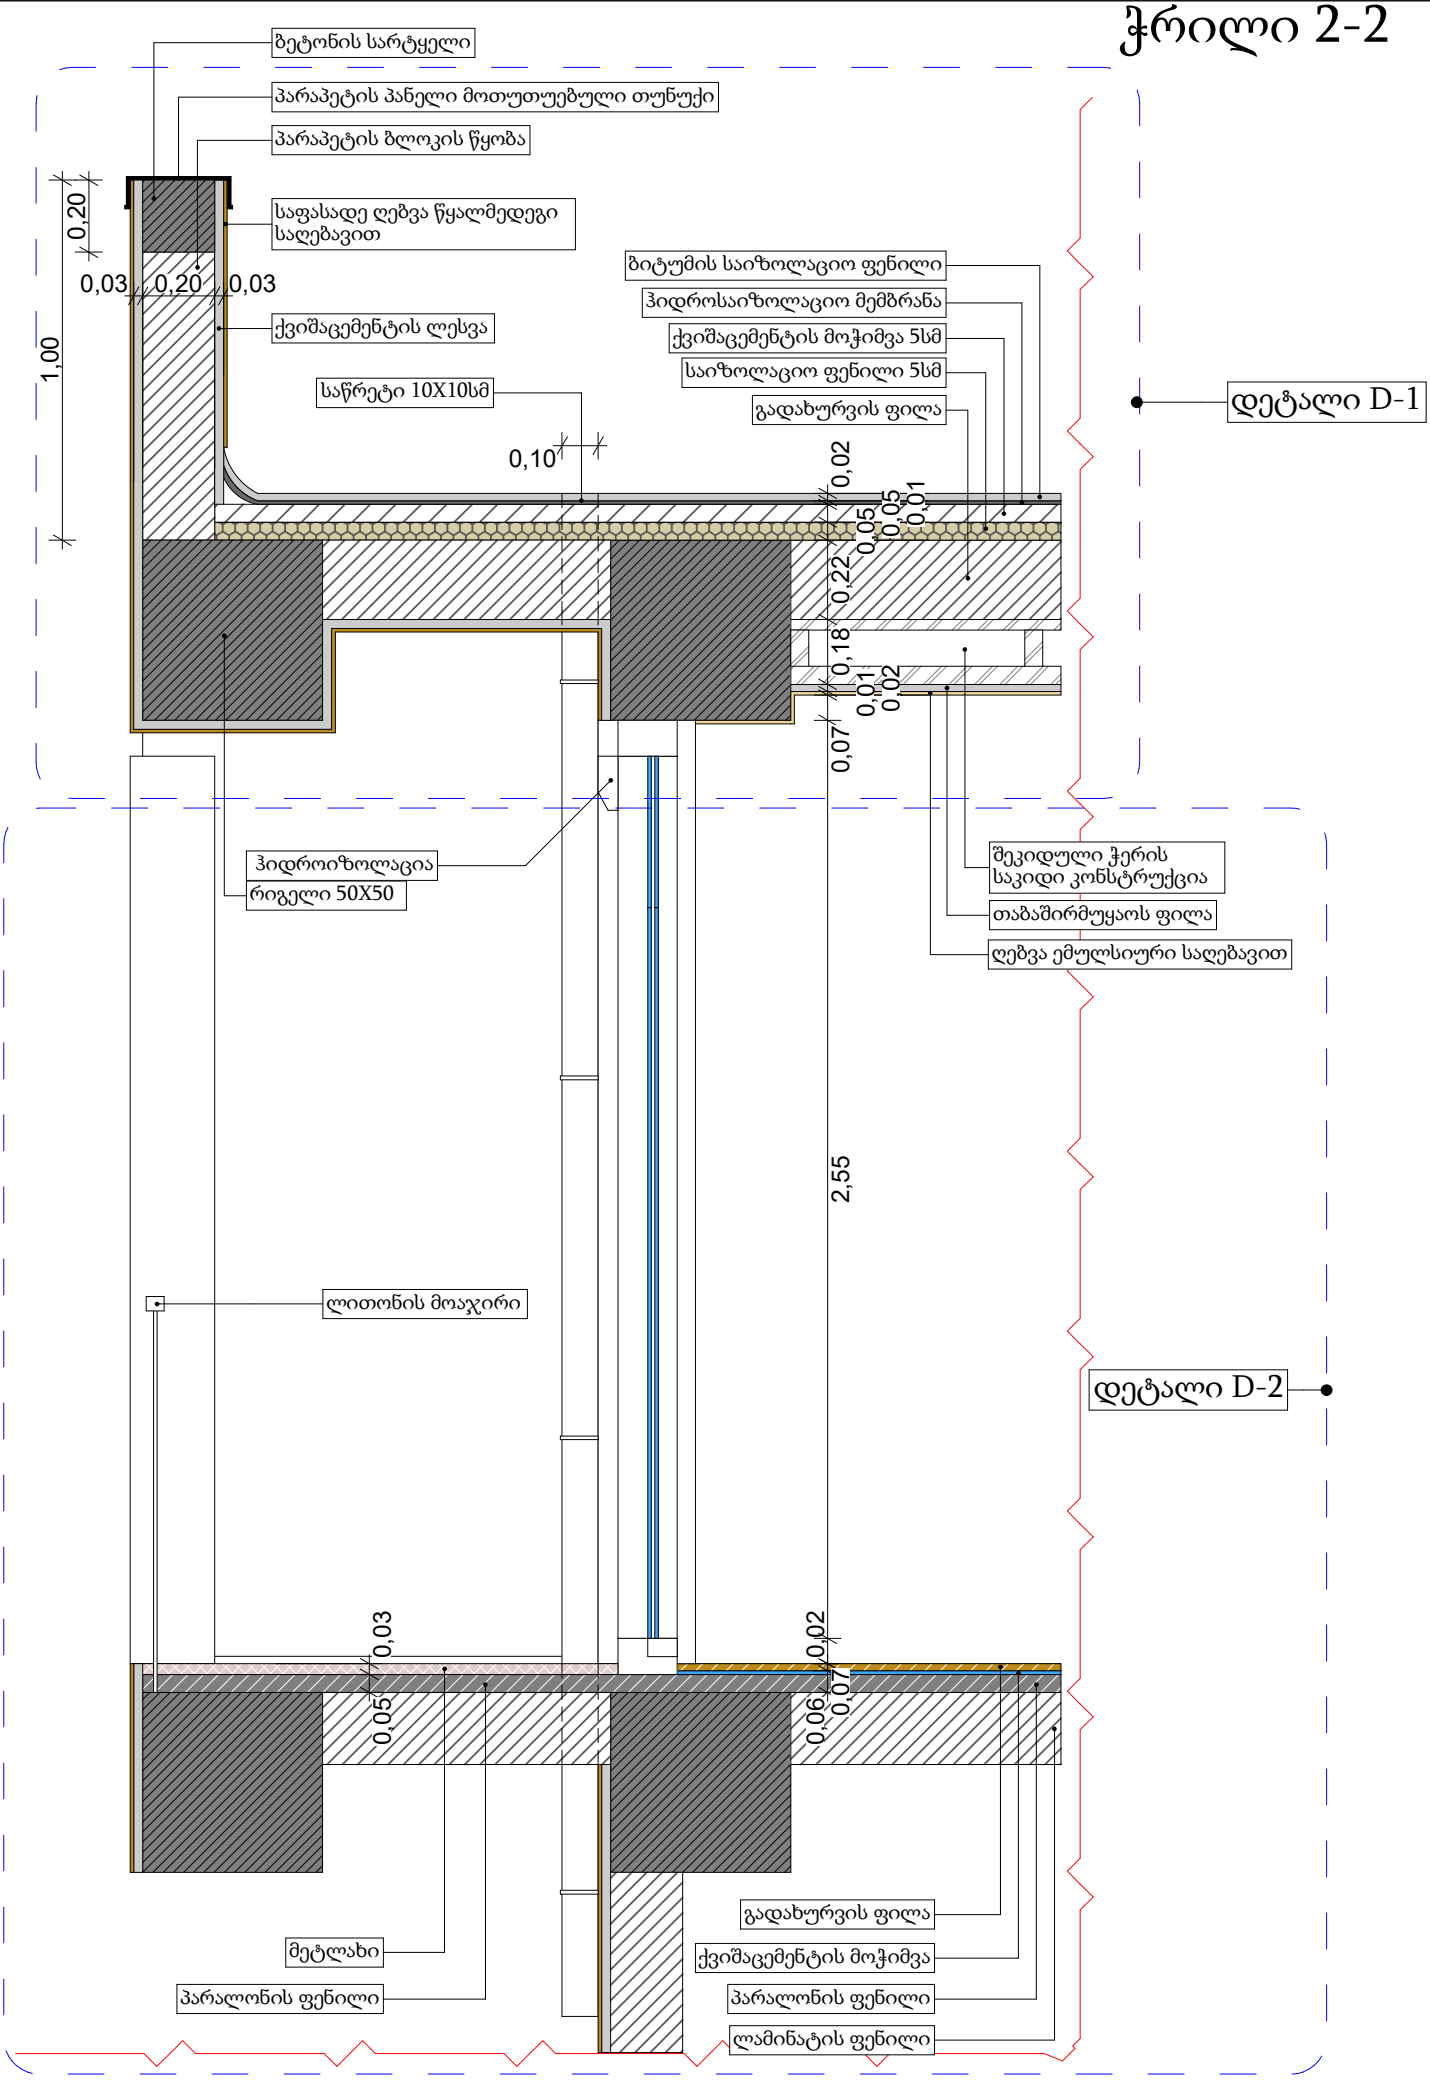
ბეტონის სარტყელი
პარაპეტის პანელი მოთუთუებული თუნუქი
პარაპეტის ბლოკის წყობა
საფასადე ღებვა წყალმედეგი საღებავით
0,20
0,03
0,20
0,03
1,00
ქვიშაცემენტის ლესვა
საწრეტი 10X10სმ
0,10
ბიტუმის საიზოლაციო ფენილი
ჰიდროსაიზოლაციო მემბრანა
ქვიშაცემენტის მოჭიმვა 5სმ
საიზოლაციო ფენილი 5სმ
გადახურვის ფილა
დეტალი D-1
0,02
0,05
0,01
0,22
0,18
0,01
0,02
0,07
ჰიდროიზოლაცია
რიგელი 50X50
შეკიდული ჭერის საკიდი კონსტრუქცია
თაბაშირმუყაოს ფილა
ღებვა ემულსიური საღებავით
2,55
ლითონის მოაჯირი
დეტალი D-2
0,03
0,05
0,02
0,06
0,07
მეტლახი
პარალონის ფენილი
გადახურვის ფილა
ქვიშაცემენტის მოჭიმვა
პარალონის ფენილი
ლამინატის ფენილი

ჭრილი 2-2
დეტალი D-1

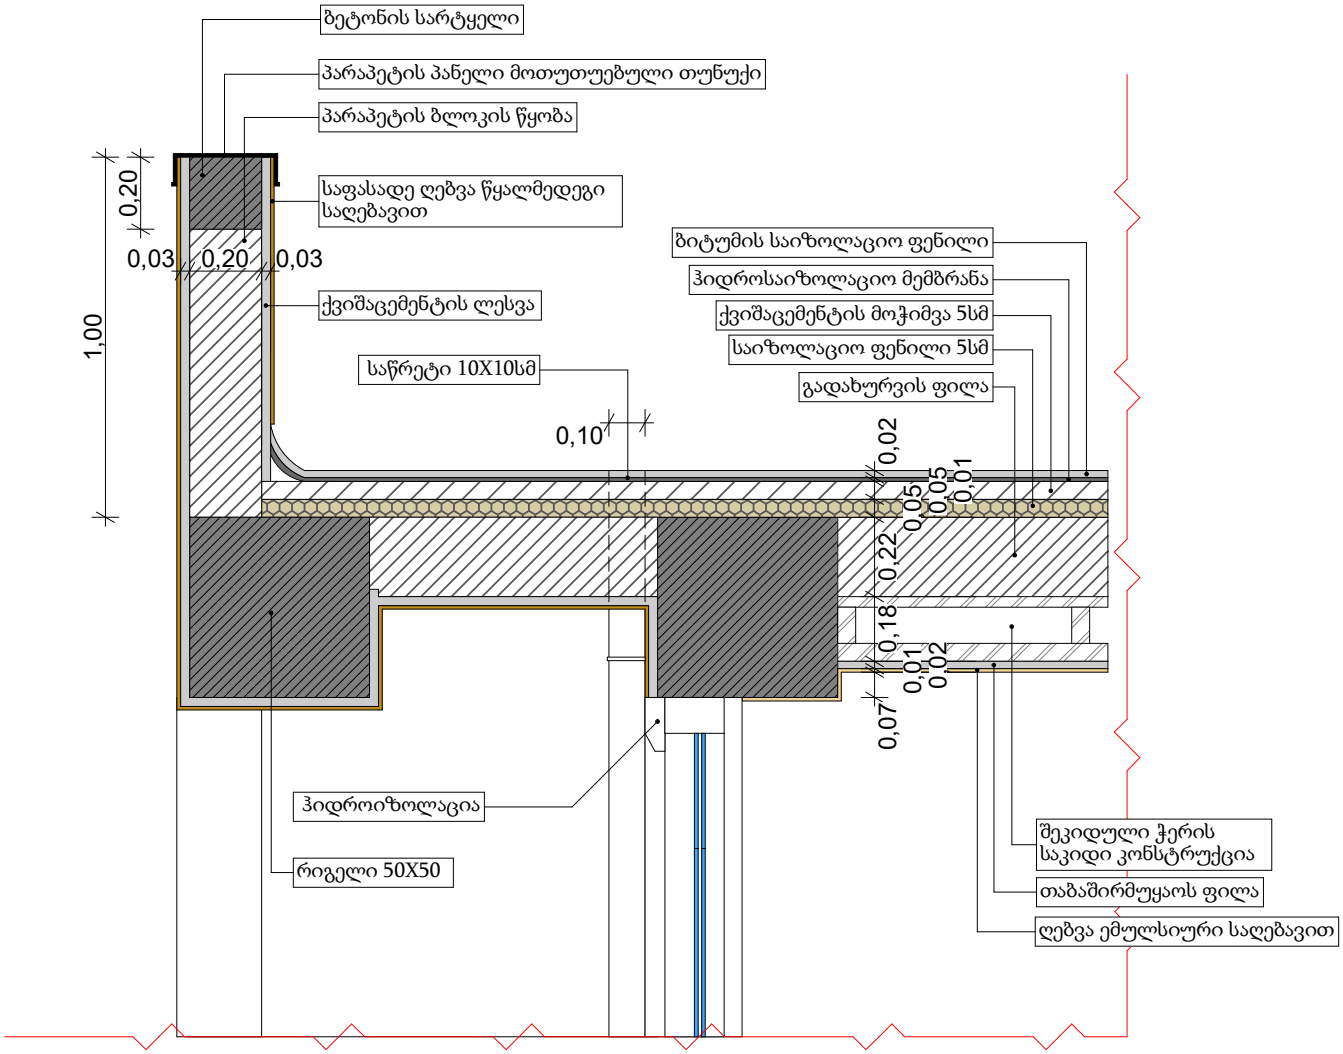

ჭრილი 2-2
დეტალი D-2

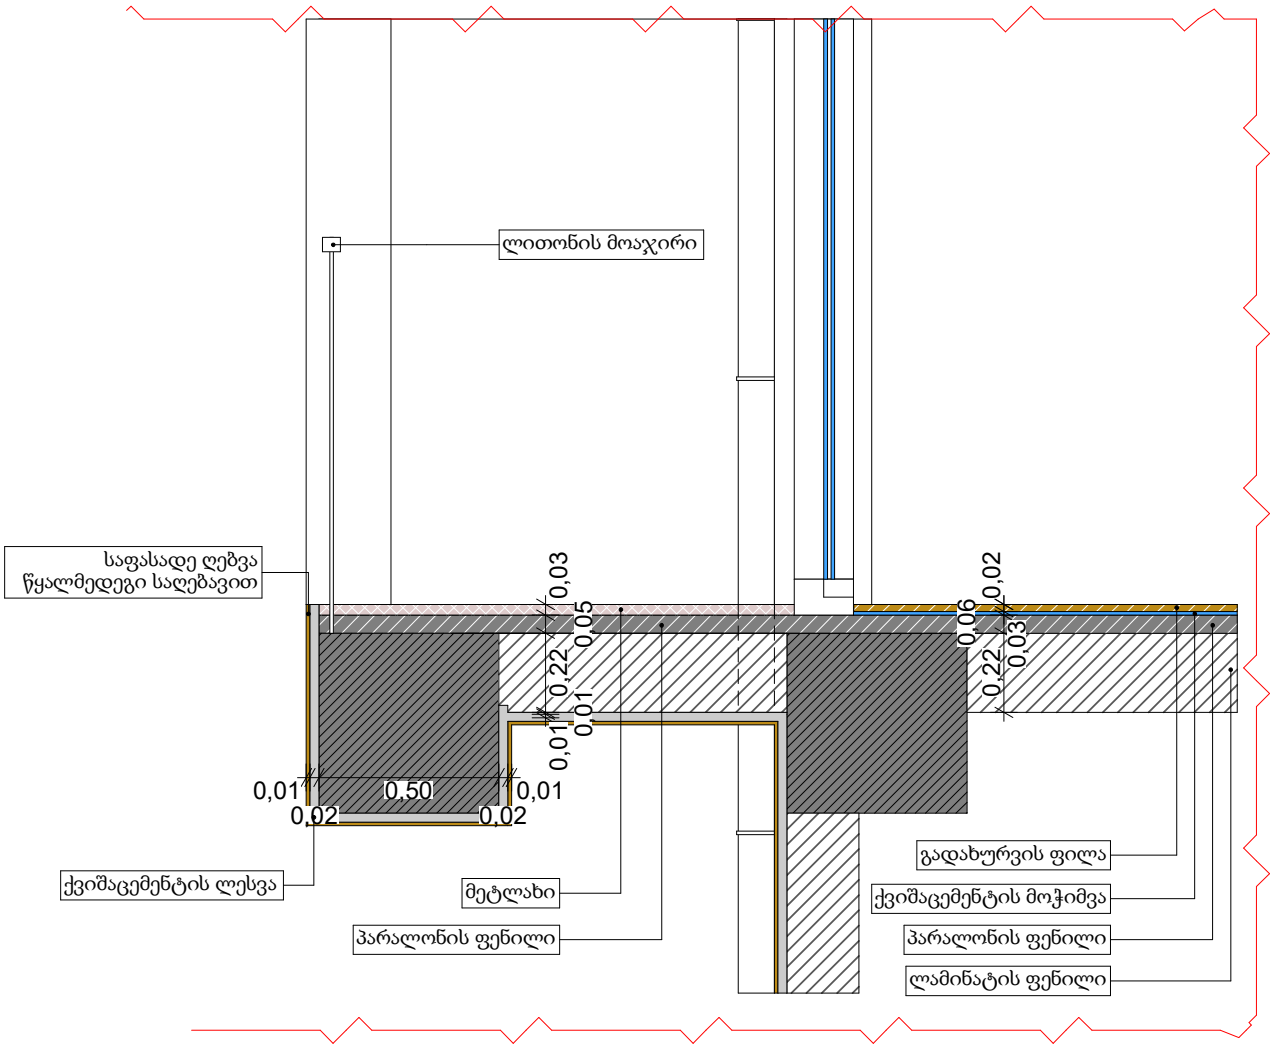

ჭრილი 3-3

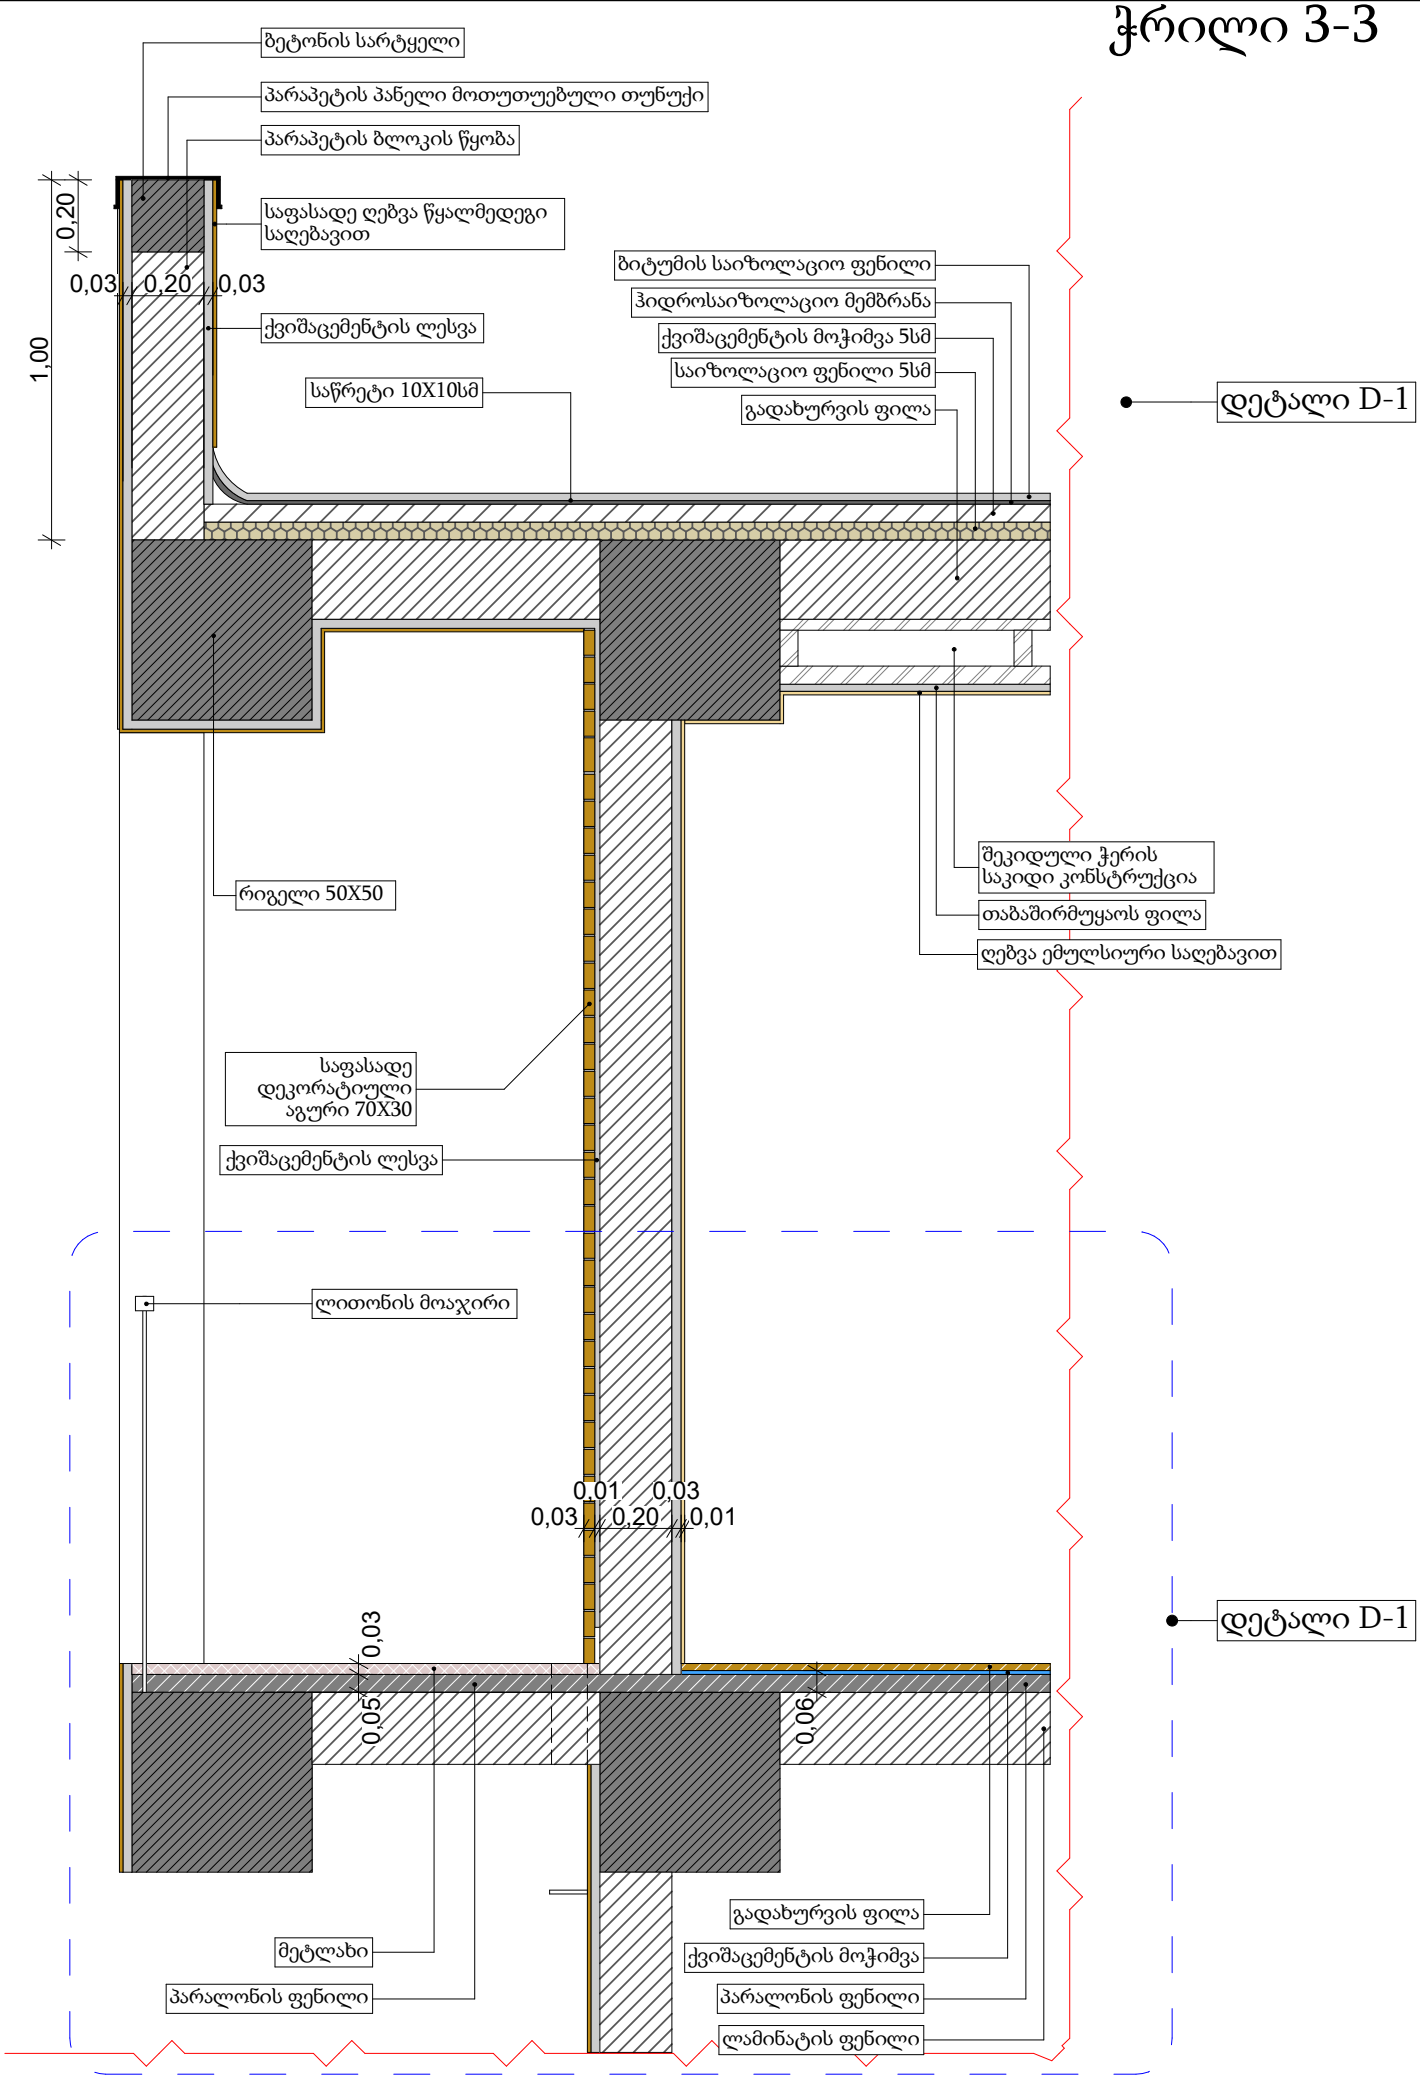
ბეტონის სარტყელი
პარაპეტის პანელი მოთუთუებული თუნუქი
პარაპეტის ბლოკის წყობა
საფასადე ღებვა წყალმედეგი საღებავით
0,20
0,03
0,20
0,03
1,00
ქვიშაცემენტის ლესვა
საწრეტი 10X10სმ
ბიტუმის საიზოლაციო ფენილი
ჰიდროსაიზოლაციო მემბრანა
ქვიშაცემენტის მოჭიმვა 5სმ
საიზოლაციო ფენილი 5სმ
გადახურვის ფილა
დეტალი D-1
რიგელი 50X50
შეკიდული ჭერის საკიდი კონსტრუქცია
თაბაშირმუყაოს ფილა
ღებვა ემულსიური საღებავით
საფასადე დეკორატიული აგური 70X30
ქვიშაცემენტის ლესვა
ლითონის მოაჯირი
0,01
0,03
0,03
0,20
0,01
დეტალი D-1
0,03
0,05
0,06
მეტლახი
პარალონის ფენილი
გადახურვის ფილა
ქვიშაცემენტის მოჭიმვა
პარალონის ფენილი
ლამინატის ფენილი

ჭრილი 3-3
დეტალი D-1

