


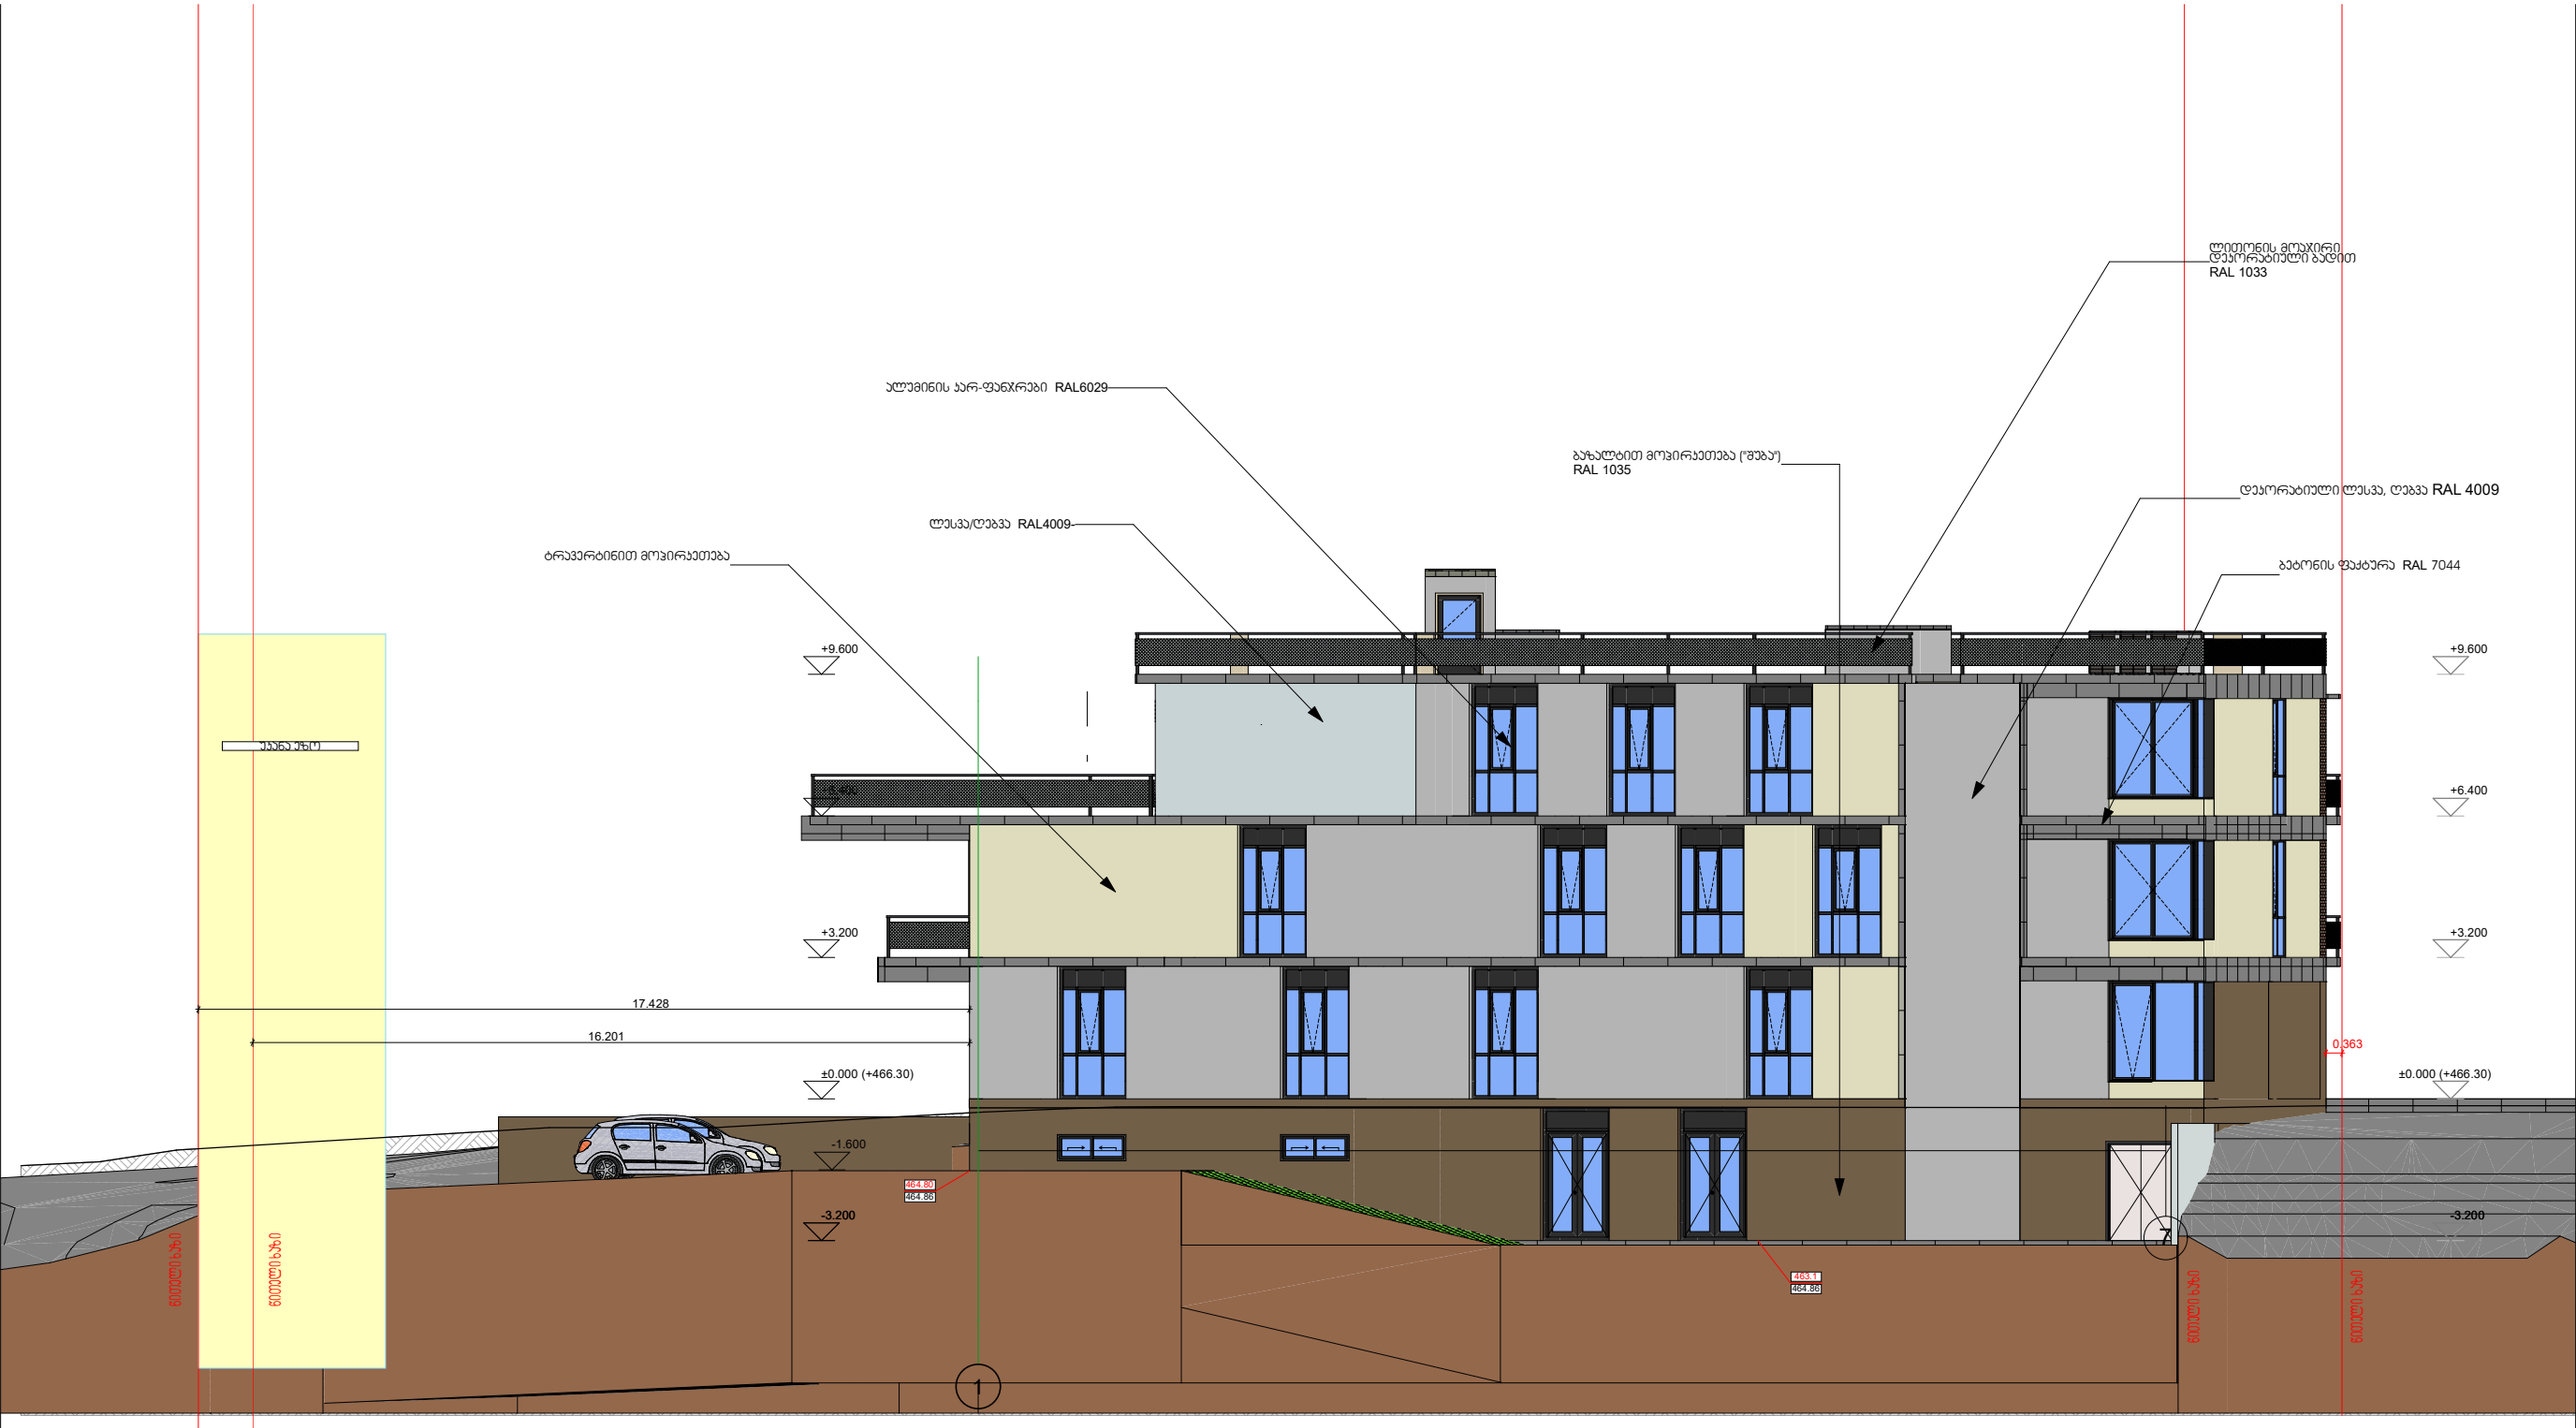

ფერდების დასახელება ფასადი 1-7			მასშტაბი 1/100
დირექტორი	გ. ჯვიჭინაშვილი		ობიექტის დასახელება საოფისე შენობა
არქიტექტორი	გ. ჯვიჭინაშვილი		ობიექტის მისამართი ობილისის, საინჟინრო ქ. №41ა, 01.17.02.059.277
ავტორი	ი.მათიაშვილი		
დაამუშავა	ი.მათიაშვილი		დამკვეთი: ა.გელაშვილი















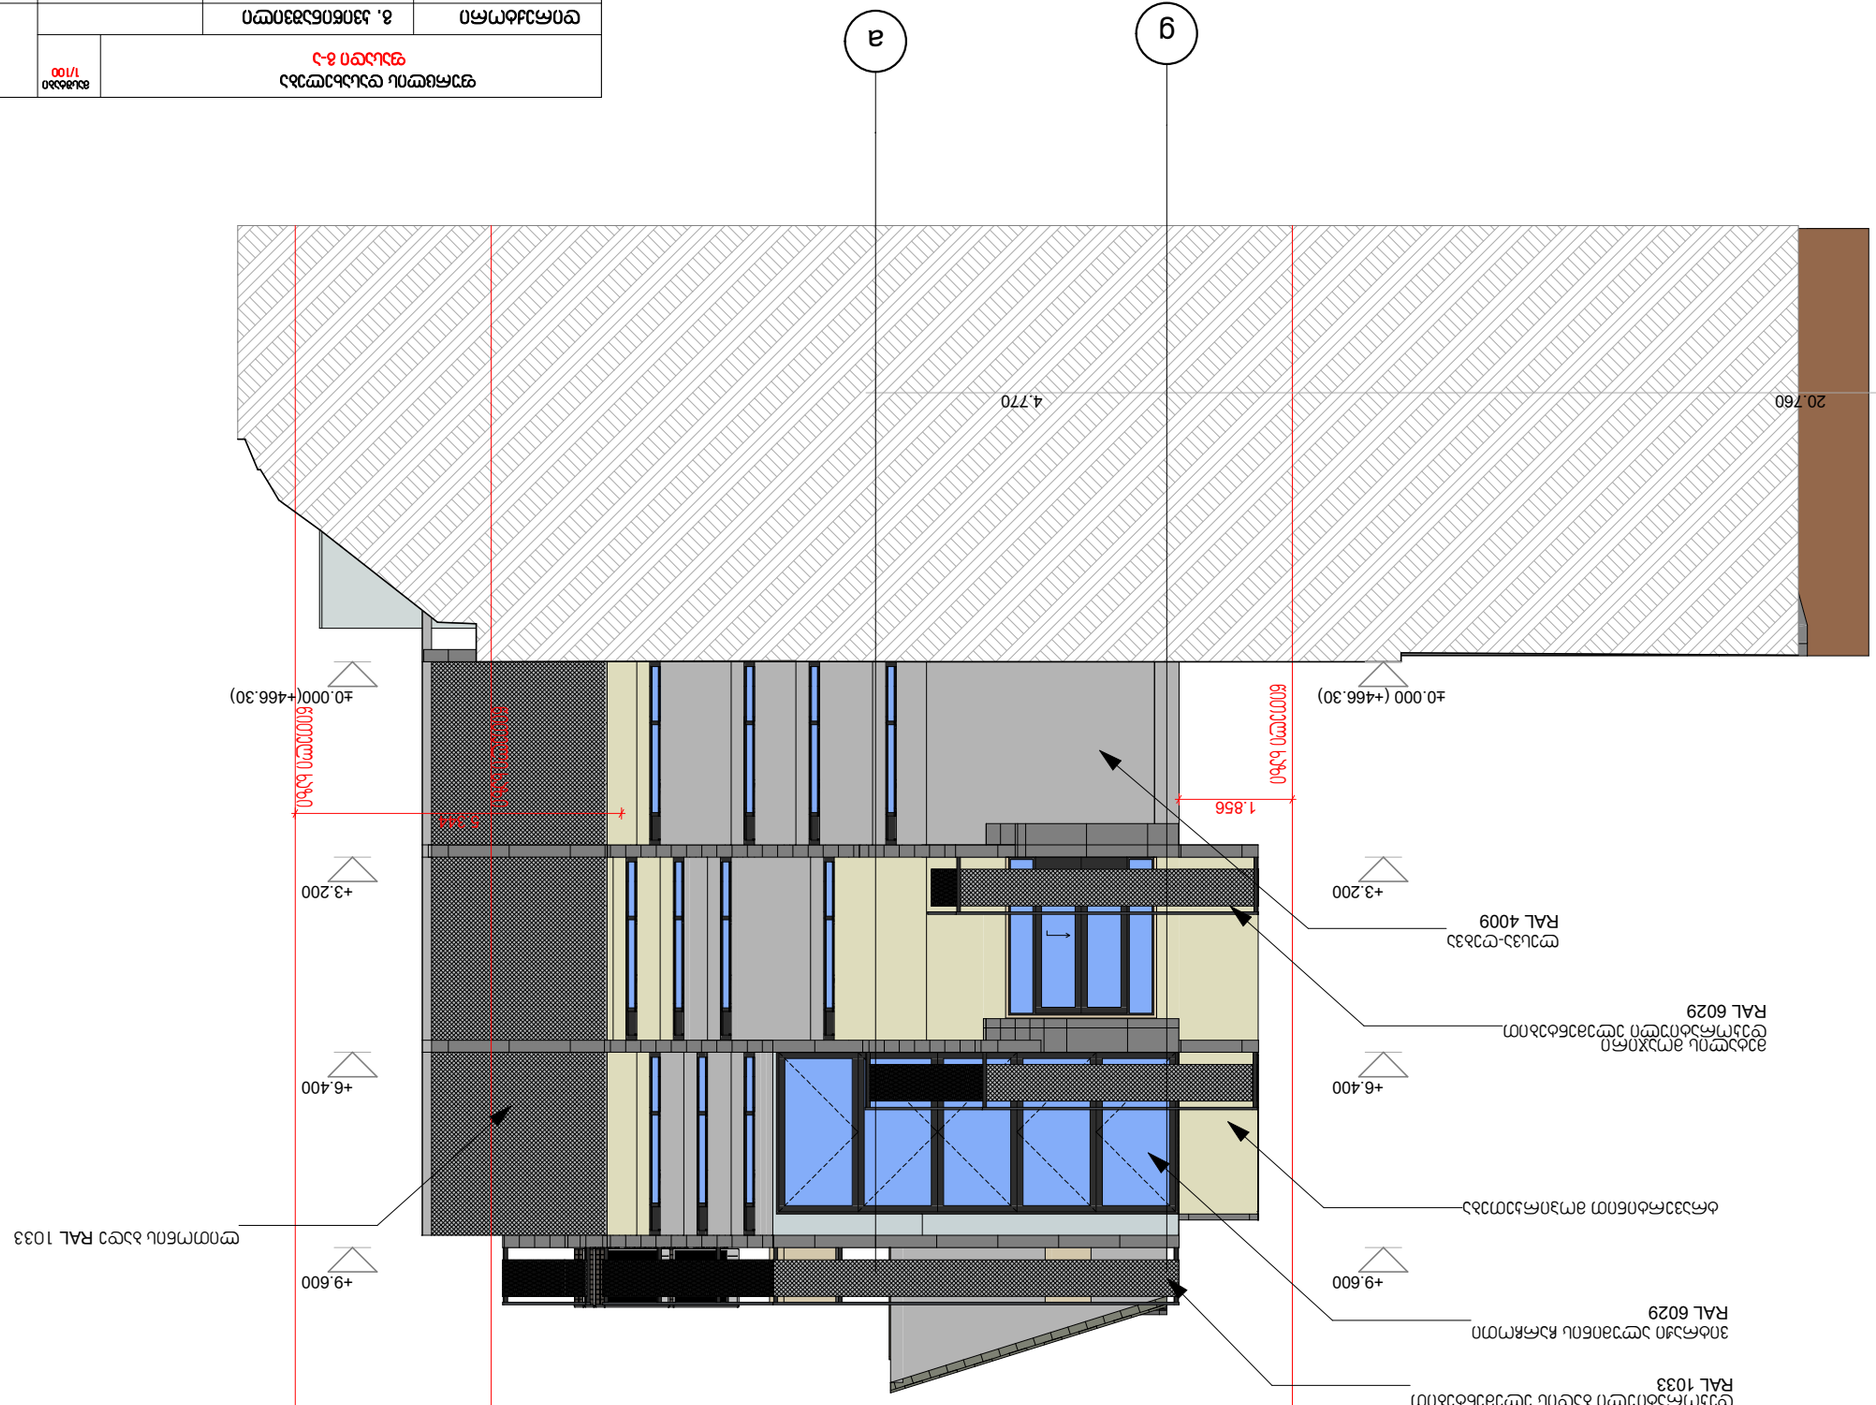
a
g
20.760
4.770
±0.000 (+466.30)
+13.100
+3.200
+6.400
+9.600
1.856
3.348

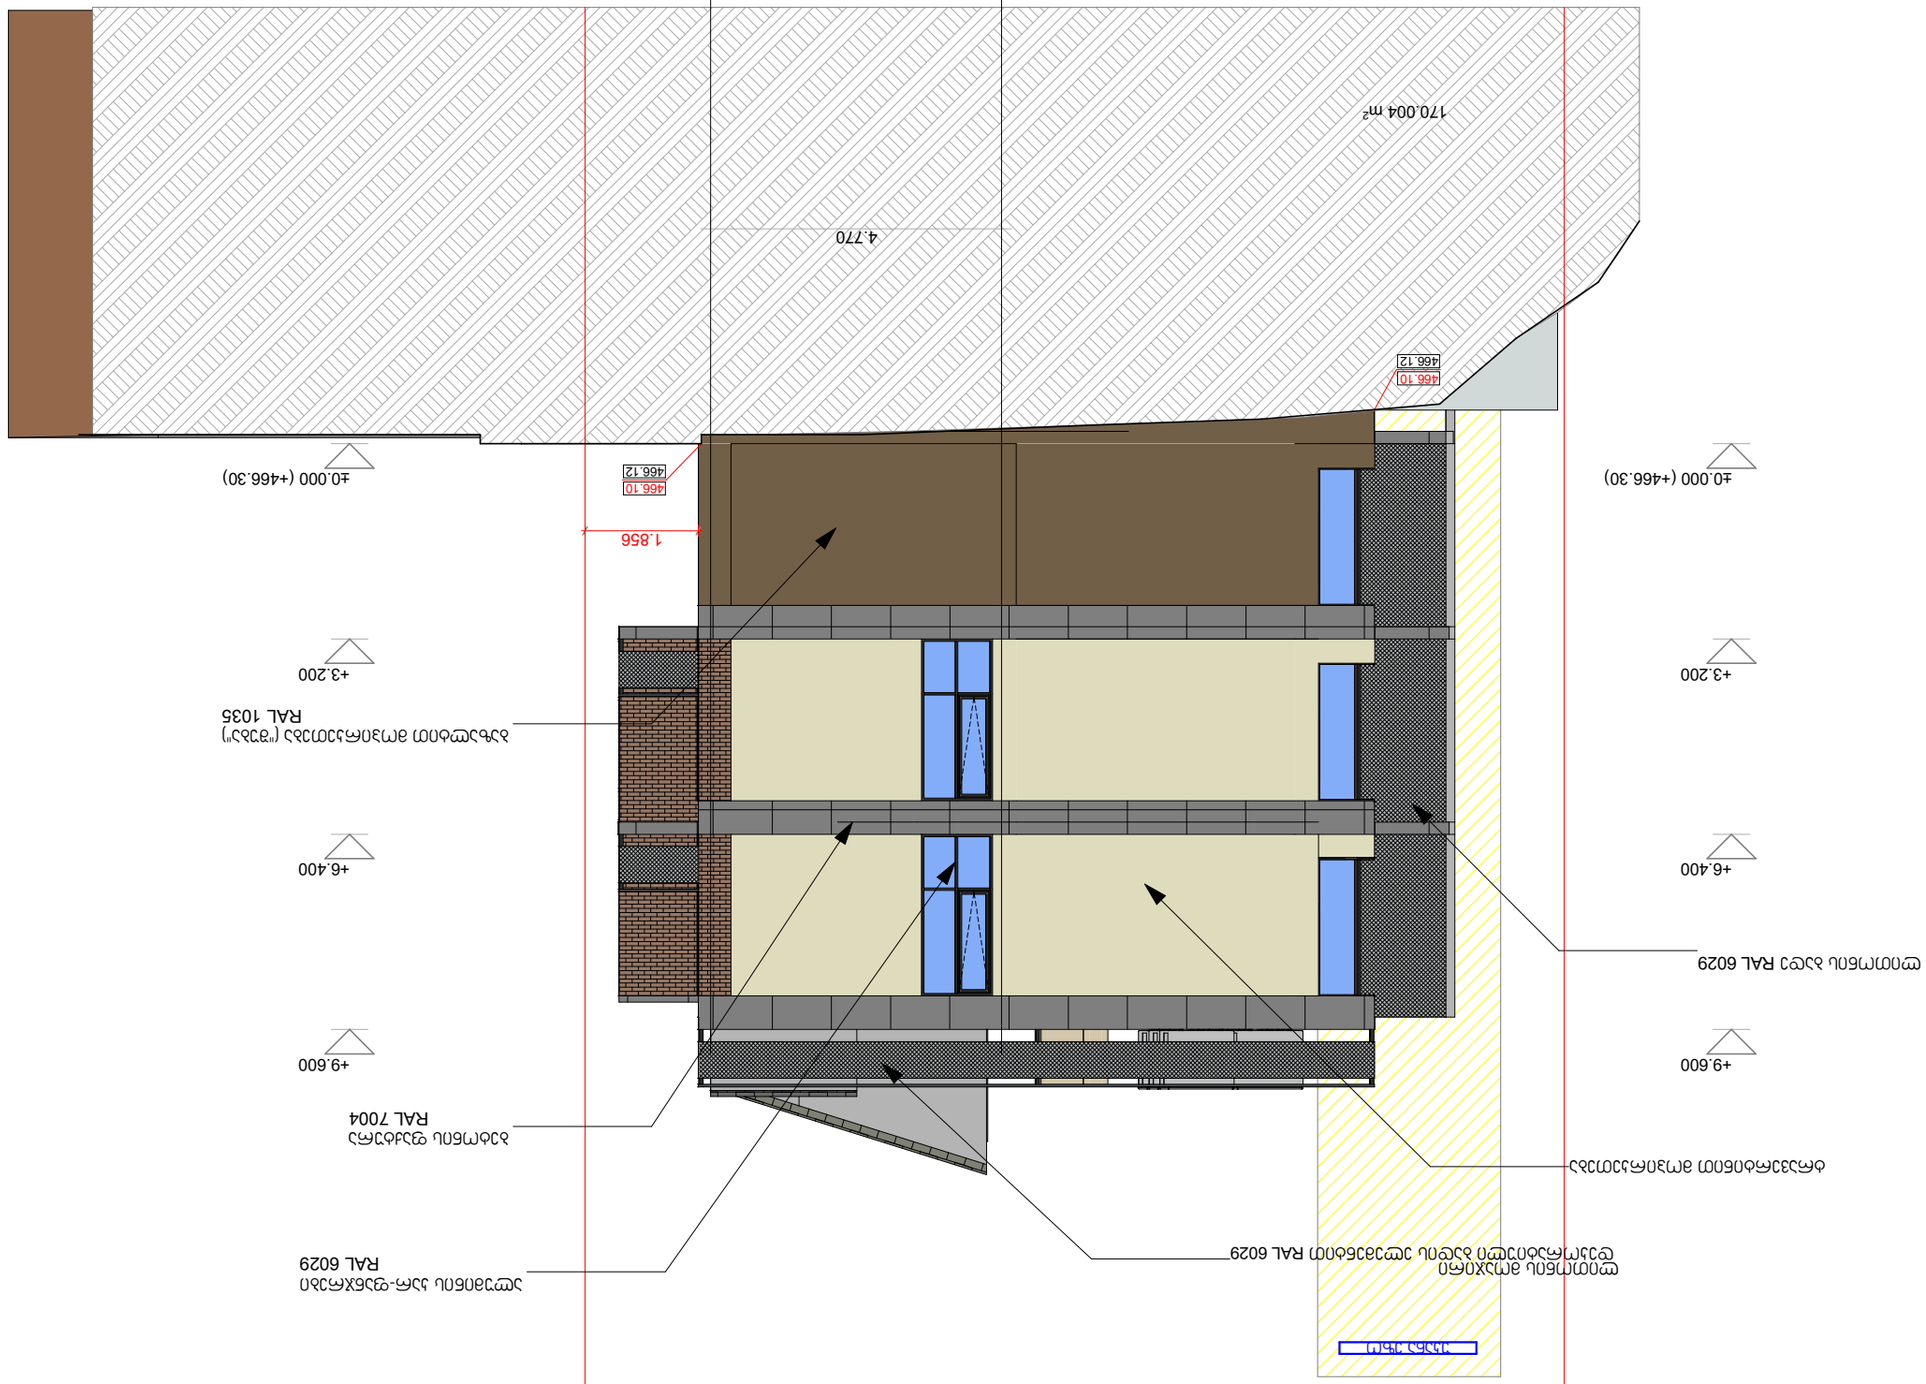



