
ფორმატი PAPER SIZE	ხელშეკრულების № CONTRACT №	პროექტის № PROJECT №	ფაილის სახელი FILE NAME
A-3			


Wrili 1-1

1:200

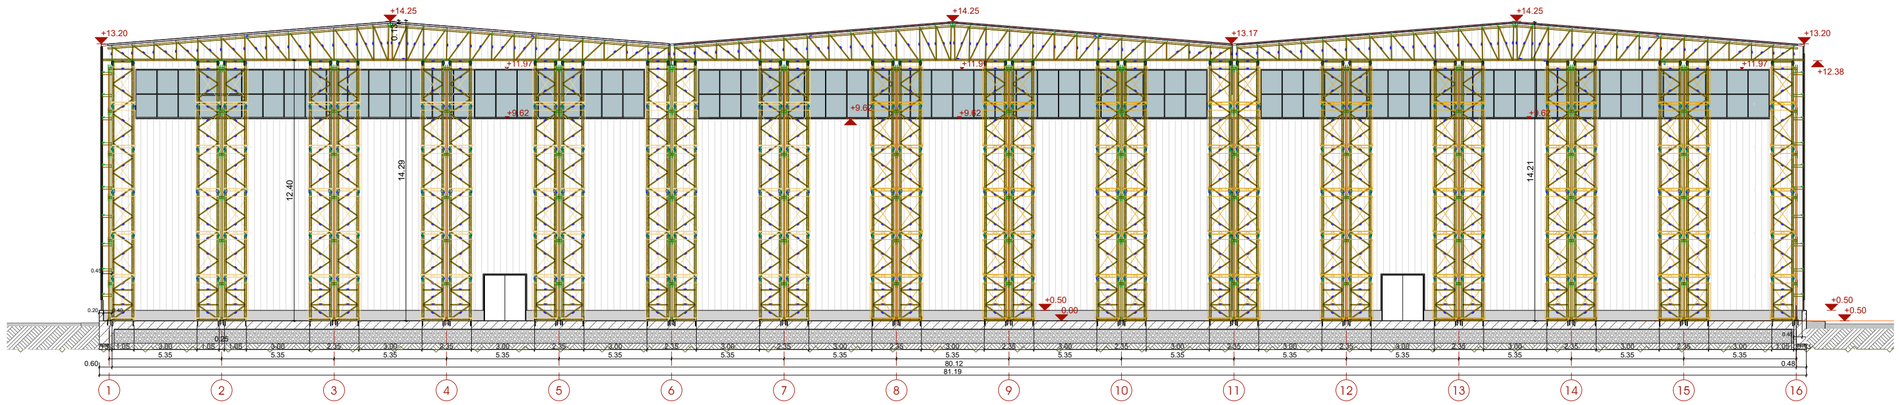

Wrili 2-2

1:200

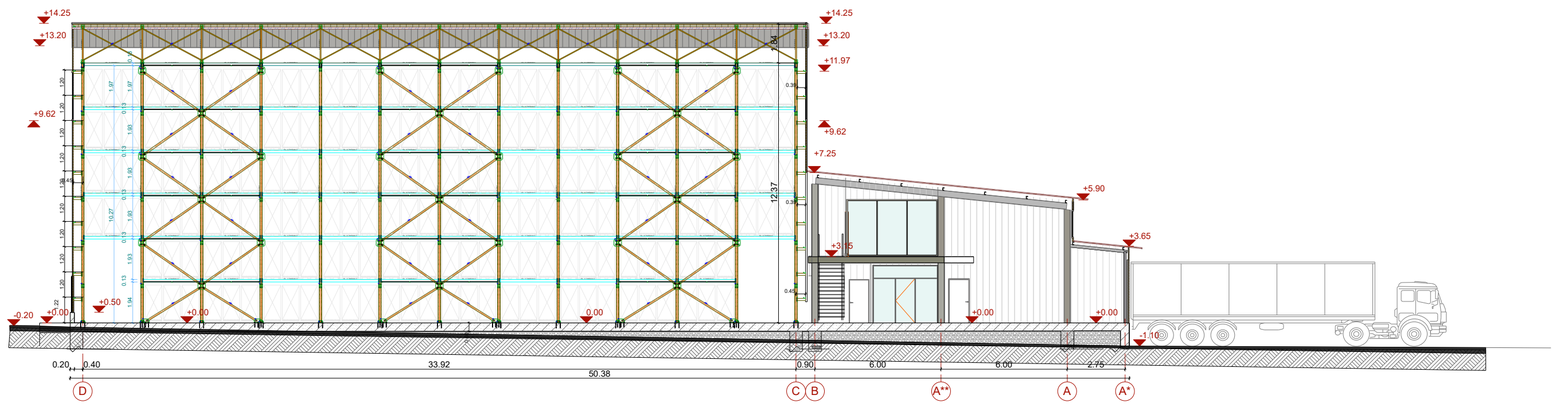

LEGEND

EQSPLIKATION

NOTES

1. ნახაზზე ჭრილი მოცემულია სანიმუშოდ;
2. ნახაზზე ყველა ცვლილება მშენებლობისა მეთანხმებული უნდა იქნას პროექტის ავტორებთან;


	გვარი	ხელმოწერა
დირექტორი	ირაკლი ქავთარაძე	
შესრულება:	ირაკლი ქავთარაძე	
შემოწმება:		

საპროექტო კომპანია


ტელ: 577 901110

არქიტექტურული პროექტი


მასშტაბი SCALE		თარიღი DATE OF ISSUE
ნახაზის DRWG	ჭრილი 1-1, ჭრილი 2-2	

სტადია STAGE	ინდექსი INDEX	ფურც. PAGES
მშპ		A.07


ფორმატი PAPER SIZE	ხელშეკ. № CONTRACT #	პროექტის № PROJECT #	ფაილის სახელი FILE NAME
A-3			

პირობითი აღნიშვნები
LEGEND

ჭრილი 1-1

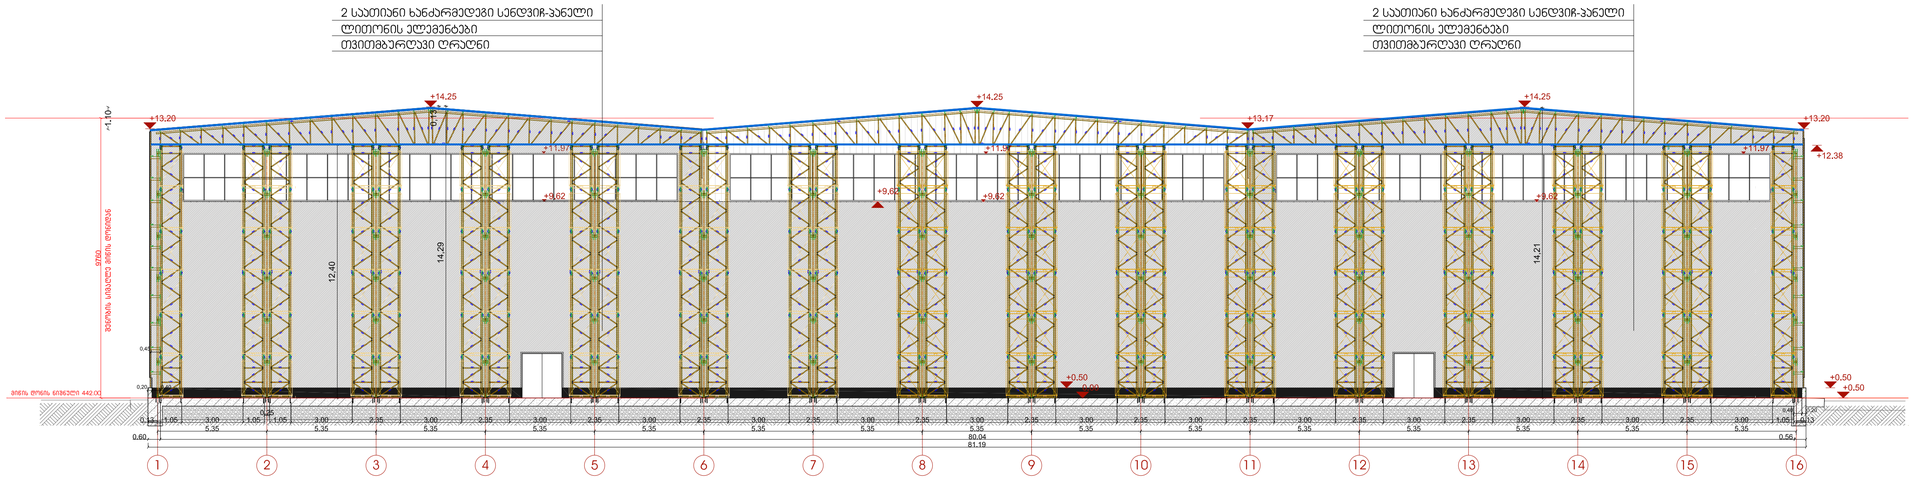

ჭრილი 2-2

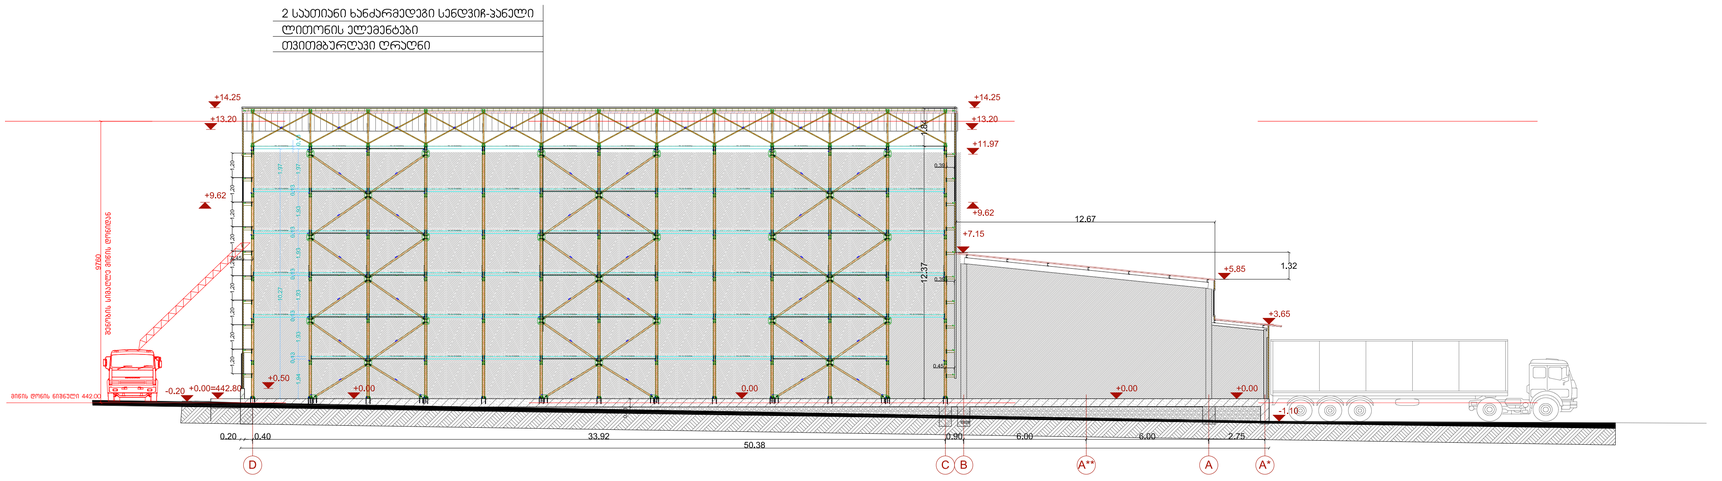

1. ნახაზზე ზომები მოცემულია სანიმებრაებში;
2. ნახაზზე ყველა ცვლილება მშენებლობისას შეთანხმებული უნდა იყოს პროექტის ავტორთან;

დამკვეთი
CLIENT
შ.პ.ს. „მოზაიკა ლოჯისტიკი"

პროექტი
PROJECT
შ.პ.ს. „მოზაიკა ლოჯისტიკის" სასანყოზე შენობის პროექტ

მისამართი
ADRESS
ქ.ზესტაფონი, ხანძთელის ქუჩა (ს.კ. 01.11.04.003.018)

	გვარი	xelmowera
დირექტორი	ირაკლი კავთაძე	
შესრულა:	ირაკლი კავთაძე	
შეამოწმა:		

საპროექტო კომპანია

ქ. ზესტაფონი
კაკაბეთის ქ. 28-4
ტელ: 577 901110

არქიტექტურული პროექტი

მასშტაბი SCALE		თარიღი DATE OF ISSUE

ნახაზი
DRWG.

სტადია STAGE	ინდექსი INDEX	ფურც. PAGES
გვერდი		#LayID