E - 1

საყრდენი კედელი
[8] ლერწმის მასივის

საყრდენი კედელი
[8] ლერწმის მასივის

+63.40
19 სართული

+60.20
18 ტერასა

+57.00
17 სართული

+53.80
16 სართული

+50.60
15 სართული

+47.40
14 სართული

+44.20
13 სართული

+41.00
12 სართული

+37.80
11 სართული

+34.60
10 სართული

+31.40
9 სართული

+28.20
8 სართული

+25.00
7 სართული

+21.80
6 სართული

+18.60
5 სართული

+14.60
4 ტერასა

+11.40
3 შუალედური 03

+8.20
2 შუალედური 02

+5.00
1 სართული 01

±0.00
0 მიწის სართული

-2.80
-1 სარდაფი

-5.60
-2 სარდაფი

-8.40
-3 სარდაფი

+63.60 / +610.10
+63.40

შუბის მოაჯირი

+59.90
+59.50

მეტალის მოაჯირი
ღია - 7010

+53.70
+53.50

ფასადის გრუნტიანი მასალა
ღია - 9001

+53.10

+50.60
+50.30

ფასადის გრუნტიანი მასალა
ღია - 7010

+49.90

ფასადის გრუნტიანი მასალა
ღია - 1021

+47.30
+47.10

+46.70

+44.10
+43.90

+43.50

+40.90
+40.70

+40.30

+37.70
+37.50

+37.10

+34.50
+34.30

+33.90

+31.30
+31.10

+30.70

+28.10
+27.90

+27.50

+24.90
+24.70

+24.30

+21.10

ლითონის ალ-პანელი
ღია 7010

+18.50
+18.30

+17.90

შუბის მოაჯირი

+14.40
+13.90

+11.40

+5.00

+4.30

ლითონის ვიბრაჟი
ღია - 7010

423
440

440

-0.70

ლითონის ფრამუგა
ღია - 7010

-3.50

ლოგია / ლოჯა
ღია - 7021

-5.30

-5.60
-540.00

-6.30

510 | 660 | 660 | 660 | 660 | 660 | 660 | 927

① ② ③ ④ ⑤ ⑥

STIPFOLD

ავტორები
სტივფოლდი
თბილისი
საქართველო
მიცკევიჩის ქ. 27ბ
0322 050 777
WWW.STIPFOLD.GE
INFO@STIPFOLD.GE

პროექტი
დასახელება IBLD HS
მდებარეობა თბილისი
ფუნქცია მრავალბინიანი საცხოვრებელი სახლი

მხარეები
დამკვეთი IBUILD
არქიტექტორი ფხაკაძე ბეჟა

ნახაზი
ფასადი
სტადია არქ. ნაწილი
1:100
594 / 841 მმ
IBLD 09-05
15.12.2021
შენობის ნული
±0.00 = +546.50

საავტომტრო საზომკვარი
[3] ღერძის გასწვრივ

საავტომტრო საზომკვარი
[3] ღერძის გასწვრივ

+63,40
19 სახურავი

+60,20
18 ტერასა

+57,00
17 სართული

+53,80
16 სართული

+50,60
15 სართული

+47,40
14 სართული

+44,20
13 სართული

+41,00
12 სართული

+37,80
11 სართული

+34,60
10 სართული

+31,40
9 სართული

+28,20
8 სართული

+25,00
7 სართული

+21,80
6 სართული

+18,60
5 სართული

+14,60
4 ტერასა

+11,40
3 მაცხოვრებელი 03

+8,20
2 მაცხოვრებელი 02

+5,00
1 საცხოვრებელი 01

±0,00
0 მიწის სართული

-2,80
-1 სარდაფი

-5,60
-2 სარდაფი

-8,40
-3 სარდაფი

+63,60 / +610,10
+63,40

მეტალის მოაჯირი
RAL - 7016

+53,80
+53,50

შპაკლის მოსაპირკეთებელი მასალა
RAL - 9001

+50,60
+50,30

შპაკლის მოსაპირკეთებელი მასალა
RAL - 7016

შპაკლის მოსაპირკეთებელი მასალა
RAL - 1021

+47,40
+47,10

+44,20
+43,90

+41,00
+40,70

+37,80
+37,50

+34,60
+34,30

+31,40
+31,10

+28,20
+27,90

+25,00
+24,70

+21,80
+21,50

მეტალის კარ-ფანჯარა
RAL 7016

+18,60
+18,30

შპაკლის მოსაპირკეთებელ
RAL - 1021

+11,30

შპაკლის მოსაპირკეთებელ
RAL - 7016

+8,10

+5,00

+4,30

ლიფტების ვიბრაჟი
RAL - 7016

+2,28 / +548,78

1 387 | 660 | 660 | 660 | 660 | 660 | 510

⑥ ⑤ ④ ③ ② ①

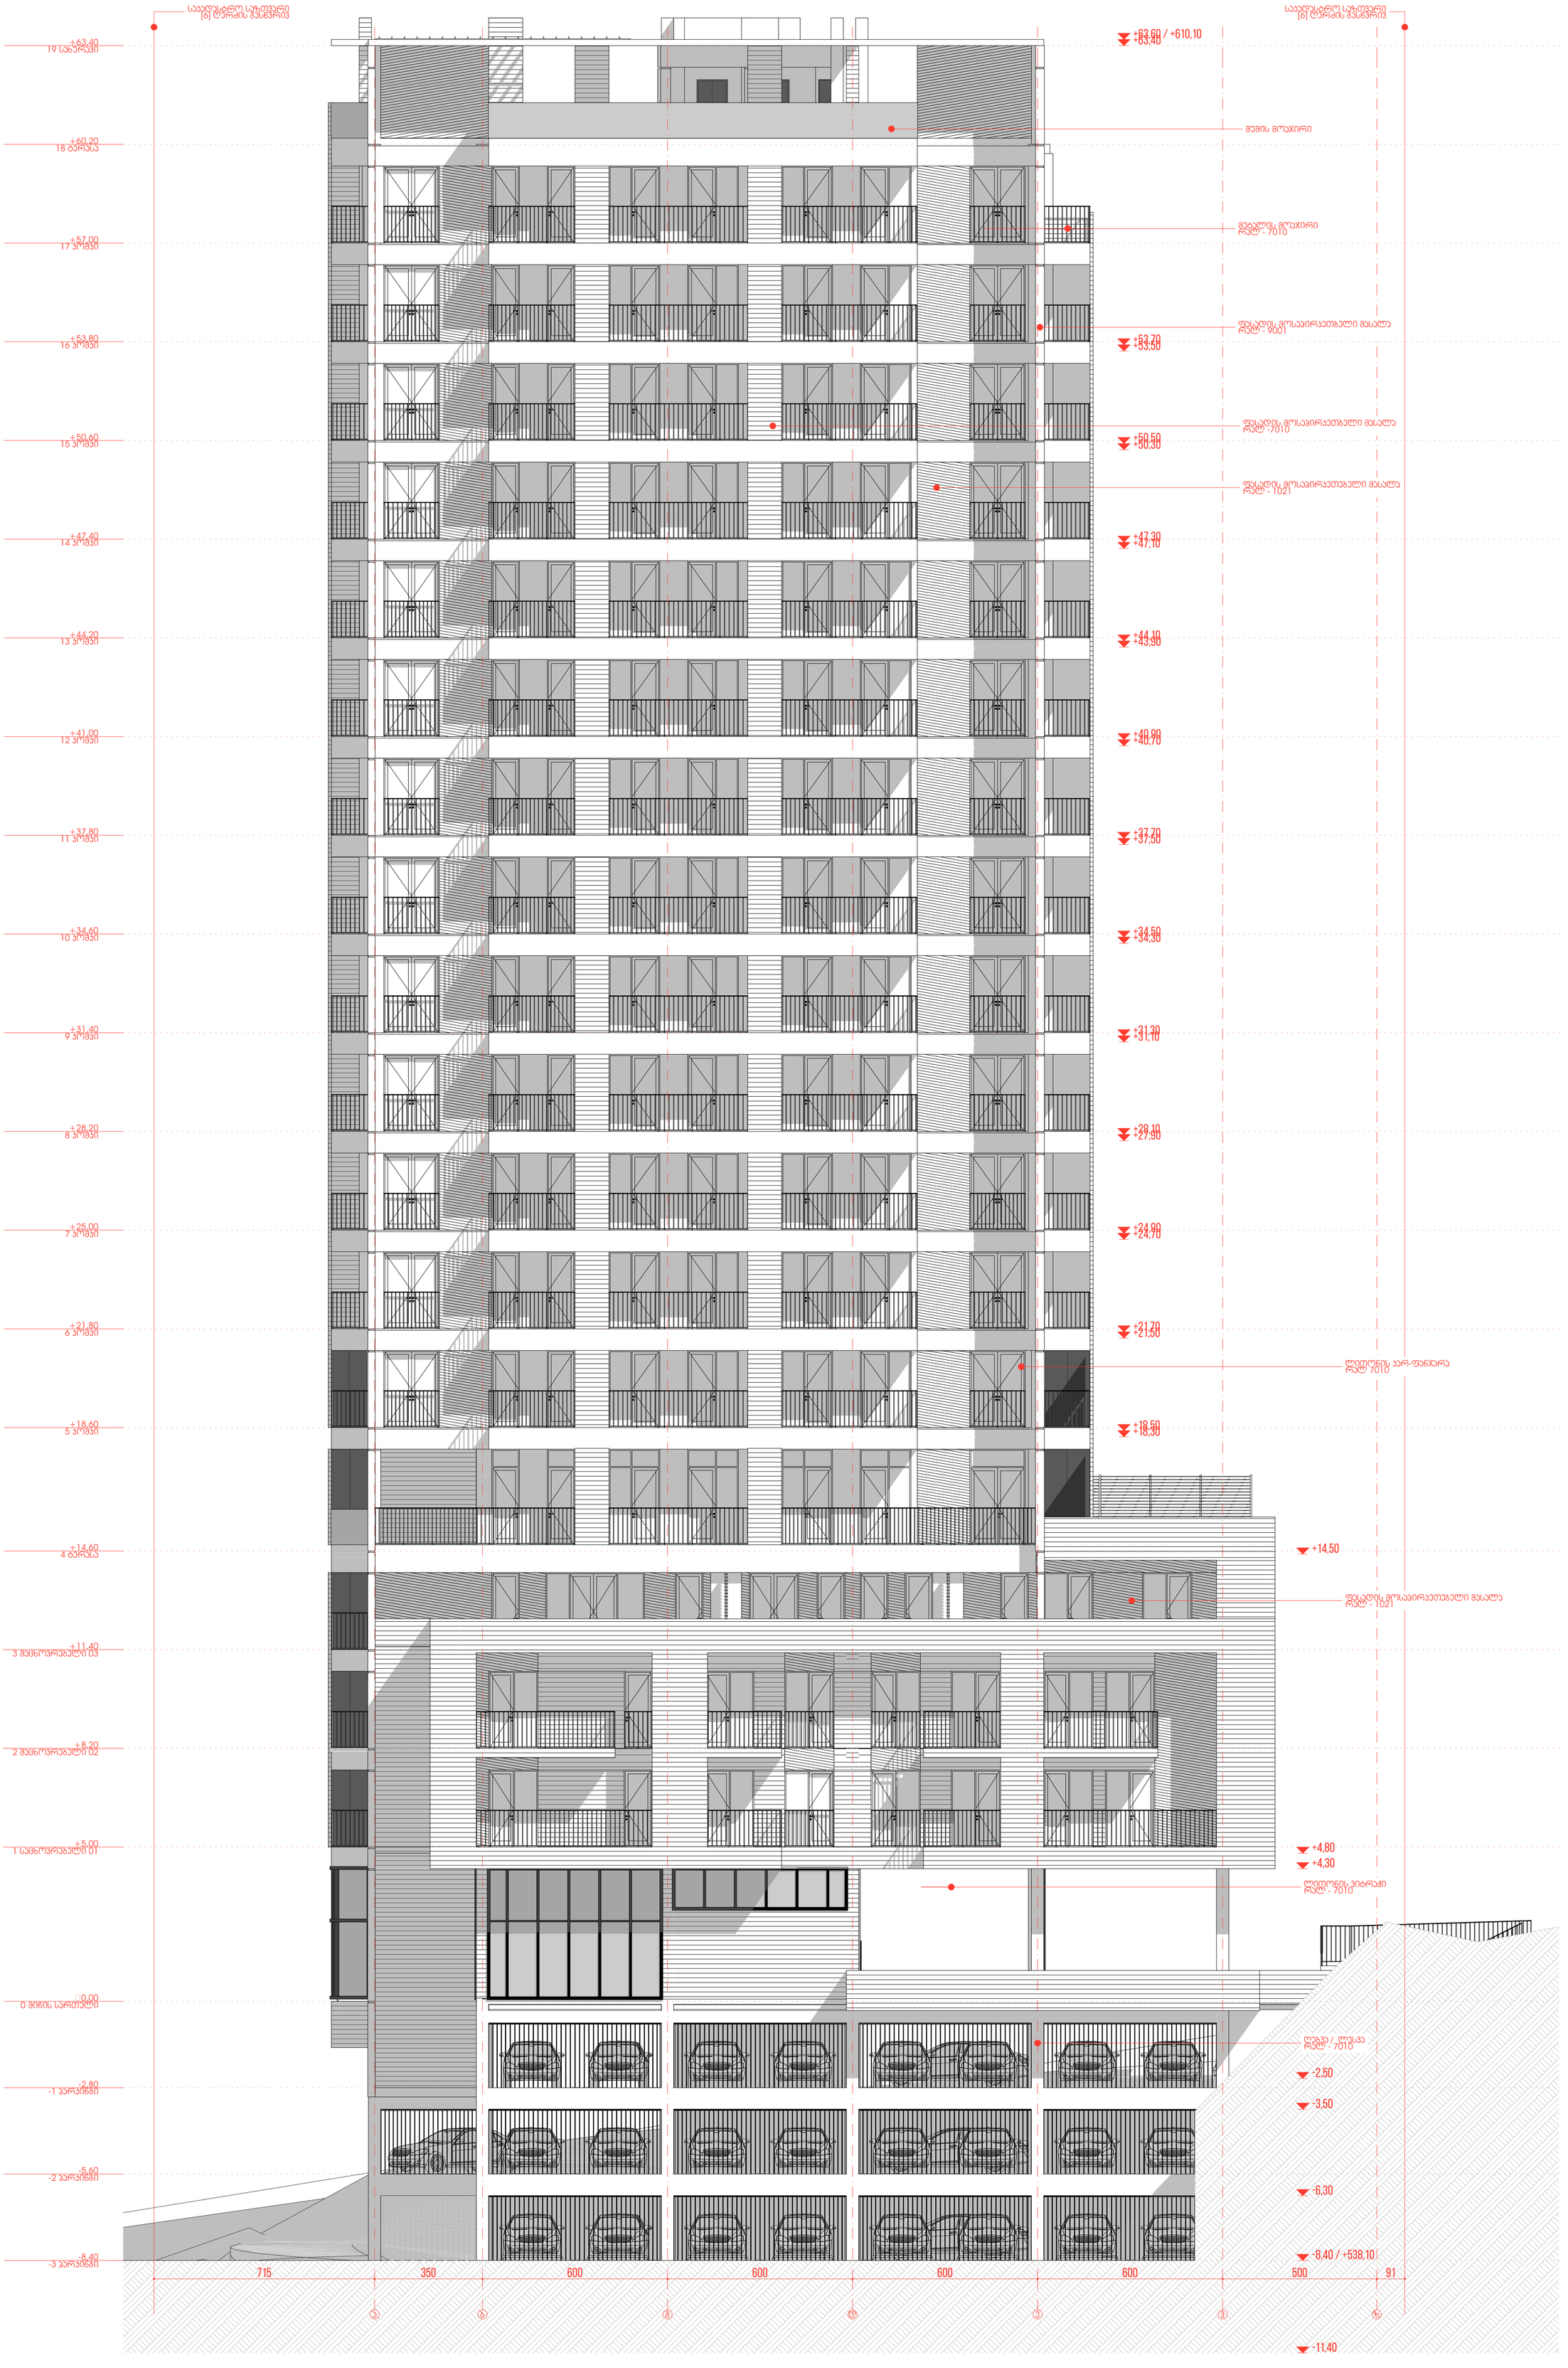

STIPFOLD	ავტორები	სტივფოლდი თბილისი საქართველო მიცკევიჩის ქ. 27ბ	0322 050 777 WWW.STIPFOLD.GE INFO@STIPFOLD.GE	პროექტი	დასახელება მდებარეობა შენობა	IBLD HS თბილისი მრავალბინიანი საცხოვრებელი სახლი	მზარდები	დავალებით IBUILD არქიტექტორი შალაშაძე ბექა	ნახაზი	შენობის ფასადი სტადია არქ. ნაწილი	1:100 594 / 841 მმ IBLD 09-05 15.12.2021	შენობის ნული ±0.00 = +546.50	33/45

საკვამტრო სალტვარი
[1] ლერძის გასწვრივ

საკვამტრო სალტვარი
[1] ლერძის გასწვრივ

+63.60 / +610.10
+63.40

მუქის მოპირი

+60.20

მეტალის მოპირი
ღია - 7010

+57.00

ფასადის გრისპირეთებელი მასალა
ღია - 9001

+53.80

ფასადის გრისპირეთებელი მასალა
ღია - 1021

+50.60

ფასადის გრისპირეთებელი მასალა
ღია - 7010

+47.40

+44.20

+41.00

+37.80

+34.60

+31.40

+28.20

+25.00

+21.80

მეტალის კარ-ფანჯარა
ღია 7010

+18.60

მუქის მოპირი

+14.60

ფასადის გრისპირეთებელი მასალა
ღია - 7010

+11.40

+8.20

+5.00

მეტალის პილარი
ღია - 7010

±0.00

მეტალი
ღია - 7010

-2.80

-5.60

-8.40

-0.51 / +545.99

-3.22 / +543.07

-3.26 / +543.24

-3.22 / +543.28

567 | 500 | 600 | 600 | 600 | 600 | 350 | 34

5 | 3 | 3 | 4 | 8 | 6 | 3

STIPFOLD

ავტორები
სტივფოლდი
თბილისი
საქართველო
მიცკევიჩის ქ. 27ბ
0322 050 777
WWW.STIPFOLD.GE
INFO@STIPFOLD.GE

არქიტექტორები
დასახელება IBLD HS
მფლობელობა თბილისი
ფუნქცია მრავალბინიანი საცხოვრებელი სახლი

მშენებლები
დამკვეთი IBUILD
არქიტექტორი ფხაჩაძე ბექა

ნახაზის
ფასადი
სტადია არქ. ნაწილი
1:100
594 / 841 მმ
IBLD 09-05
15.12.2021
შენობის ნული
±0.00 = +546.50