
B ბლოკის
ფასადი 1-5 ღერძებში

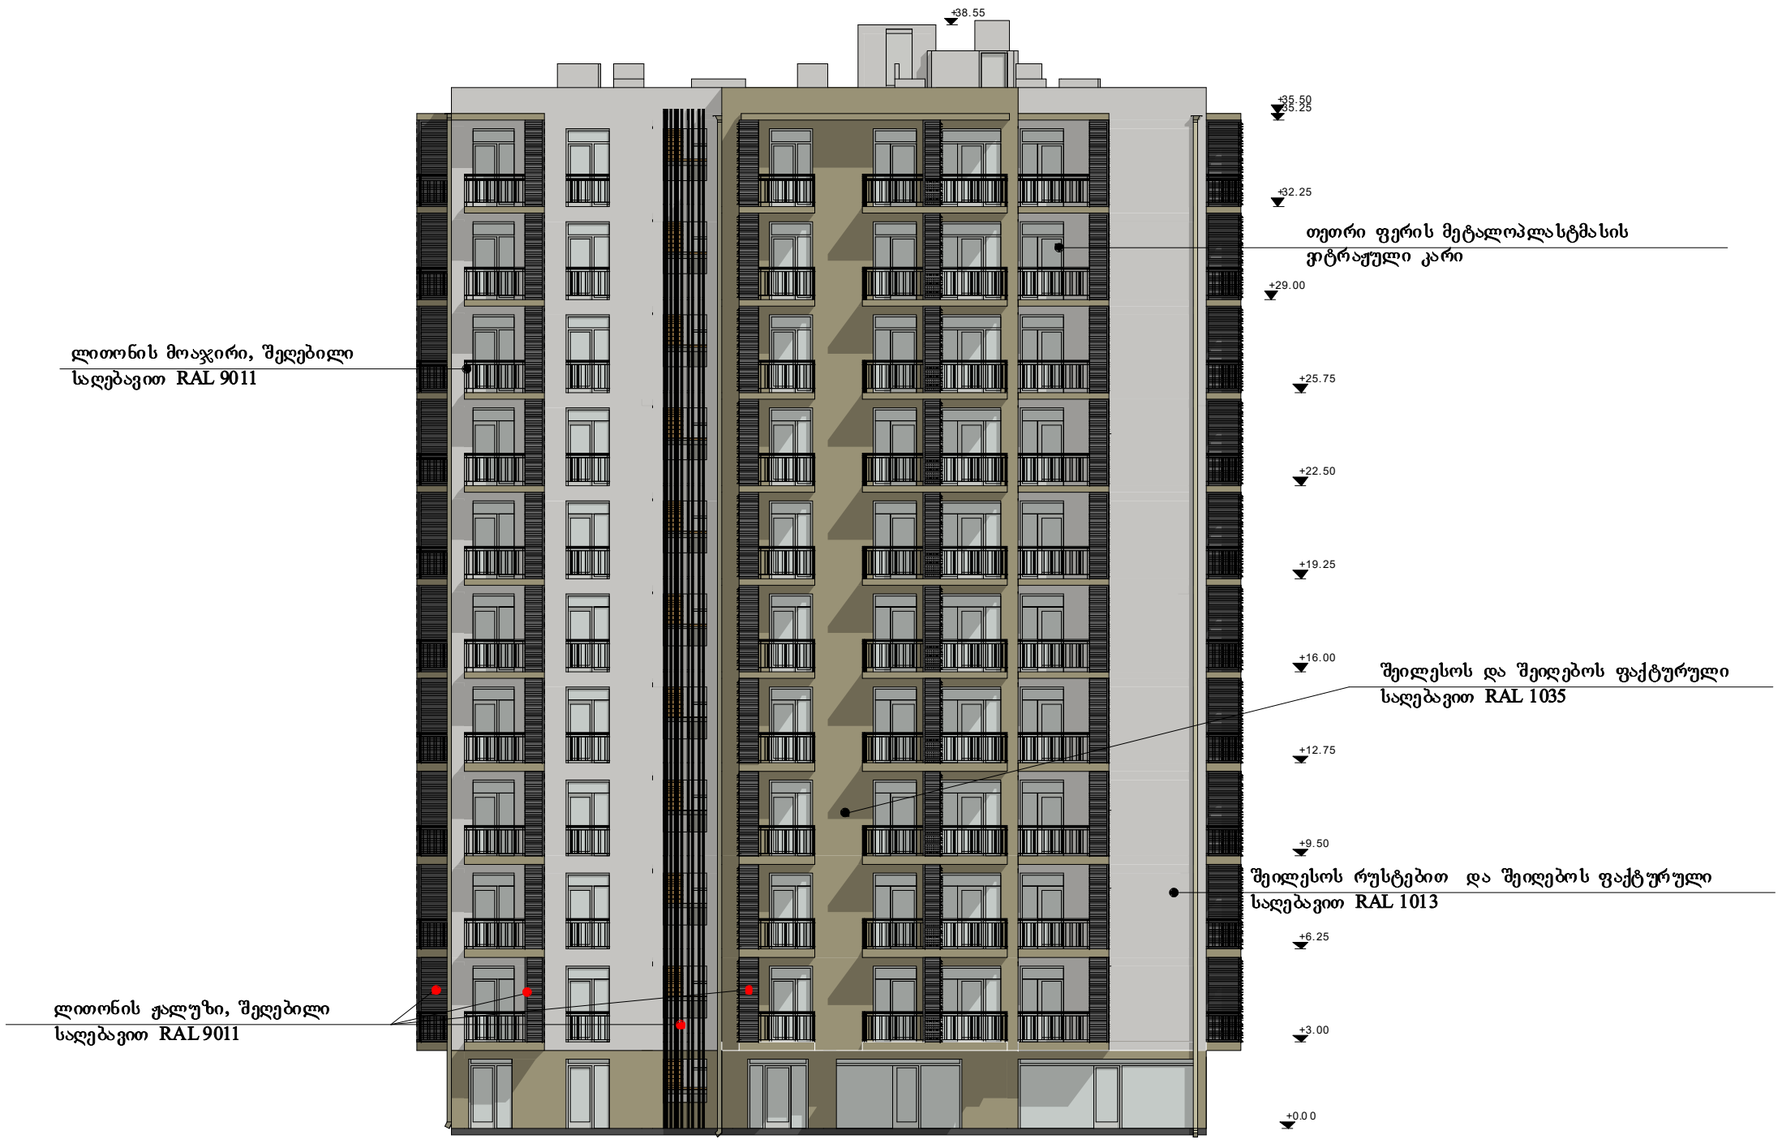

ფორმატი	A2
მასშტაბი	1:150
ნახაზის დასახელება	ფასადი 5-1 ღერძებში
ობიექტის მისამართი	ქ.თბილისი, ბოგდან ხმელნიცკის ქ№48
პროექტის დასახლება	ახალი ჩუღურეთი
შენობა-ნაგებობის ფუნქცია	მრავალბინიანი საცხოვრებელი სახლი

პირობითი აღნიშვნები:

- საპროექტო საზღვარი
- ღერძის ხაზი
- იატაკის ნიშნული
- ჭრილის ხაზი
- ბლოკის კედელი
- საცხოვრებელი ჯგუფი 2
- ჯიხის უჯრედი, ლიფტი, დერეფანი
- კედლის ცეცხლმედეგობა - ორსაათიანი
- მისაწვდომი სვლაგზა
- მაქსიმალური სავალი მანძილი გასასვლელამდე
- მანძილი გასასვლელებს შორის
- 10 მ² საერთო ფართი
- 10 მ² საცხოვრებელი ფართი
- 10 მ² საზაფხულო ფართი
- სახანძრო მილდგარი
- საგანგაშო ხმოვანი სიგნალის საკომუნიკაციო სისტემასახანძრო განგაშის ხელით სამართავი სისტემა
- ჯვამლზე მორეაგირე მაუწყებელი
- გასასვლელი

შენიშვნა:

ზომები მოცემულია სანიმებრებში, ნიშნულები - მეტრებში

± 0.00 = +384.82

დამკვეთი	შპს"ევია ისანი"
დირექტორი	შპსილ ჯალაღონია
არქიტექტორი	მ.თავართქილაძე
შესრულა	მ.თავართქილაძე
საპროექტო ორგანიზაცია	შპს"ევია ისანი" საიდენთიფიკაციო კოდი 401992368

ფარ

B ბლოკის
ფასადი 5-1 ღერძებში



ფორმატი	A2
მასშტაბი	მ 1:150
ნახაზის დასახელება	ფასადი 5 -1 ღერძებში
ობიექტის მისამართი	ქ.თბილისი, ბოგდან ხმელნიცკის ქ№48
პროექტის დასახელება	ახალი მშენებლობა
შენობა-ნაგებობის ფუნქცია	მრავალბინიანი საცხოვრებელი სახლი

პირობითი აღნიშვნები:

- საპროექტო საზღვარი
- ღერძის ხაზი
- იატაკის ნიშნული
- ჭრილის ხაზი
- ბლოკის კედელი
- საცხოვრებელი ჯგუფი 2
- ჯიხის უჯრედი, ლიფტი, დერეფანი
- კედლის ცეცხლმედეგობა - ორსაათიანი
- მისაწვდომი სვლაგზა
- მაქსიმალური სავალი მანძილი გასასვლელამდე
- მანძილი გასასვლელებს შორის
- 10 მ² საერთო ფართი
- 10 მ² საცხოვრებელი ფართი
- 10 მ² საზაფხულო ფართი
- სახანძრო მილდგარი
- საგანგაშო ხმოვანი სიგნალის საკომუნიკაციო სისტემასახანძრო განგაშის ხელით სამართავი სისტემა
- ჯამლზე მორეაგირე მაუწყებელი
- გასასვლელი

შენიშვნა:

ზომები მოცემულია სანიმეტრებში, ნიშნულები - მეტრებში

± 0.00 = +384.82

დამკვეთი	შპს"ეპია ისანი"
დირექტორი	ზსილ ჯალაღონია
არქიტექტორი	მ.თავართქილაძე
შესრულა	მ.თავართქილაძე
საპროექტო ორგანიზაცია	შპს"ეპია ისანი" საიდენთიფიკაციო კოდი 401992368

ფა№

ფასადი ა-თ ღერძებში

A ბლოკი



B ბლოკი



თეთრი ფერის მეტალოპლასტმასის ვიტრაჟული კარი

თეთრი ფერის მეტალოპლასტმასის ფანჯარა

ლითონის მოაჯირი, შელებილი საღებავით RAL 9011

შეილესოს და შეიღებოს ფაქტურული საღებავით RAL 1013

შეილესოს და შეიღებოს ფაქტურული საღებავით RAL 1035



ფორმატი	A2
მასშტაბი	1:150
ნახაზის დასახელება	ფასადი ა-თ ღერძებში
ობიექტის მისამართი	ქ.თბილისი, ბოგდან ხმელნიცკის ქ№48
პროექტის დასახელება	ახალი მშენებლობა
შენობა-ნაგებობის ფუნქცია	მრავალბინიანი საცხოვრებელი სახლი

პირობითი აღნიშვნები:

- საპროექტო საზღვარი
- ღერძის ხაზი
- იატაკის ნიშნული
- ჭრილის ხაზი
- ბლოკის კედელი
- საცხოვრებელი ჯგუფი 2
- ჯიხის უჯრედი, ლიფტი, დერეფანი
- კედლის ცეცხლმედეგობა - ორსაათიანი
- მისაწვდომი სვლაგზი
- მაქსიმალური სავალი მანძილი გასასვლელამდე
- მანძილი გასასვლელებს შორის
- 10 მ² საერთო ფართი
- 10 მ² საცხოვრებელი ფართი
- 10 მ² საზაფხულო ფართი
- სახანძრო მილდგარი
- საგანგაშო ხმოვანი სიგნალის საყოფენიაციო სისტემასახანძრო განგაშის ხელით სამართავი სისტემა
- ჯვამლზე მორეაგირე მაუწყებელი
- გასასვლელი

შენიშვნა:


ზომები მოცემულია სანიმეტრებში, ნიშნულები - მეტრებში

± 0.00 = +384.82

დამკვეთი	შპს"ეკია ისანი"
დირექტორი	ვასილ ჯალაღონია
არქიტექტორი	მ.თავართქილაძე
შესრულა	მ.თავართქილაძე
საპროექტო ორგანიზაცია	შპს"ეკია ისანი" საიდენთიფიკაციო კოდი 401992868

ფ№

A ბლოკის
ფასადი 1-5 ღერძებში

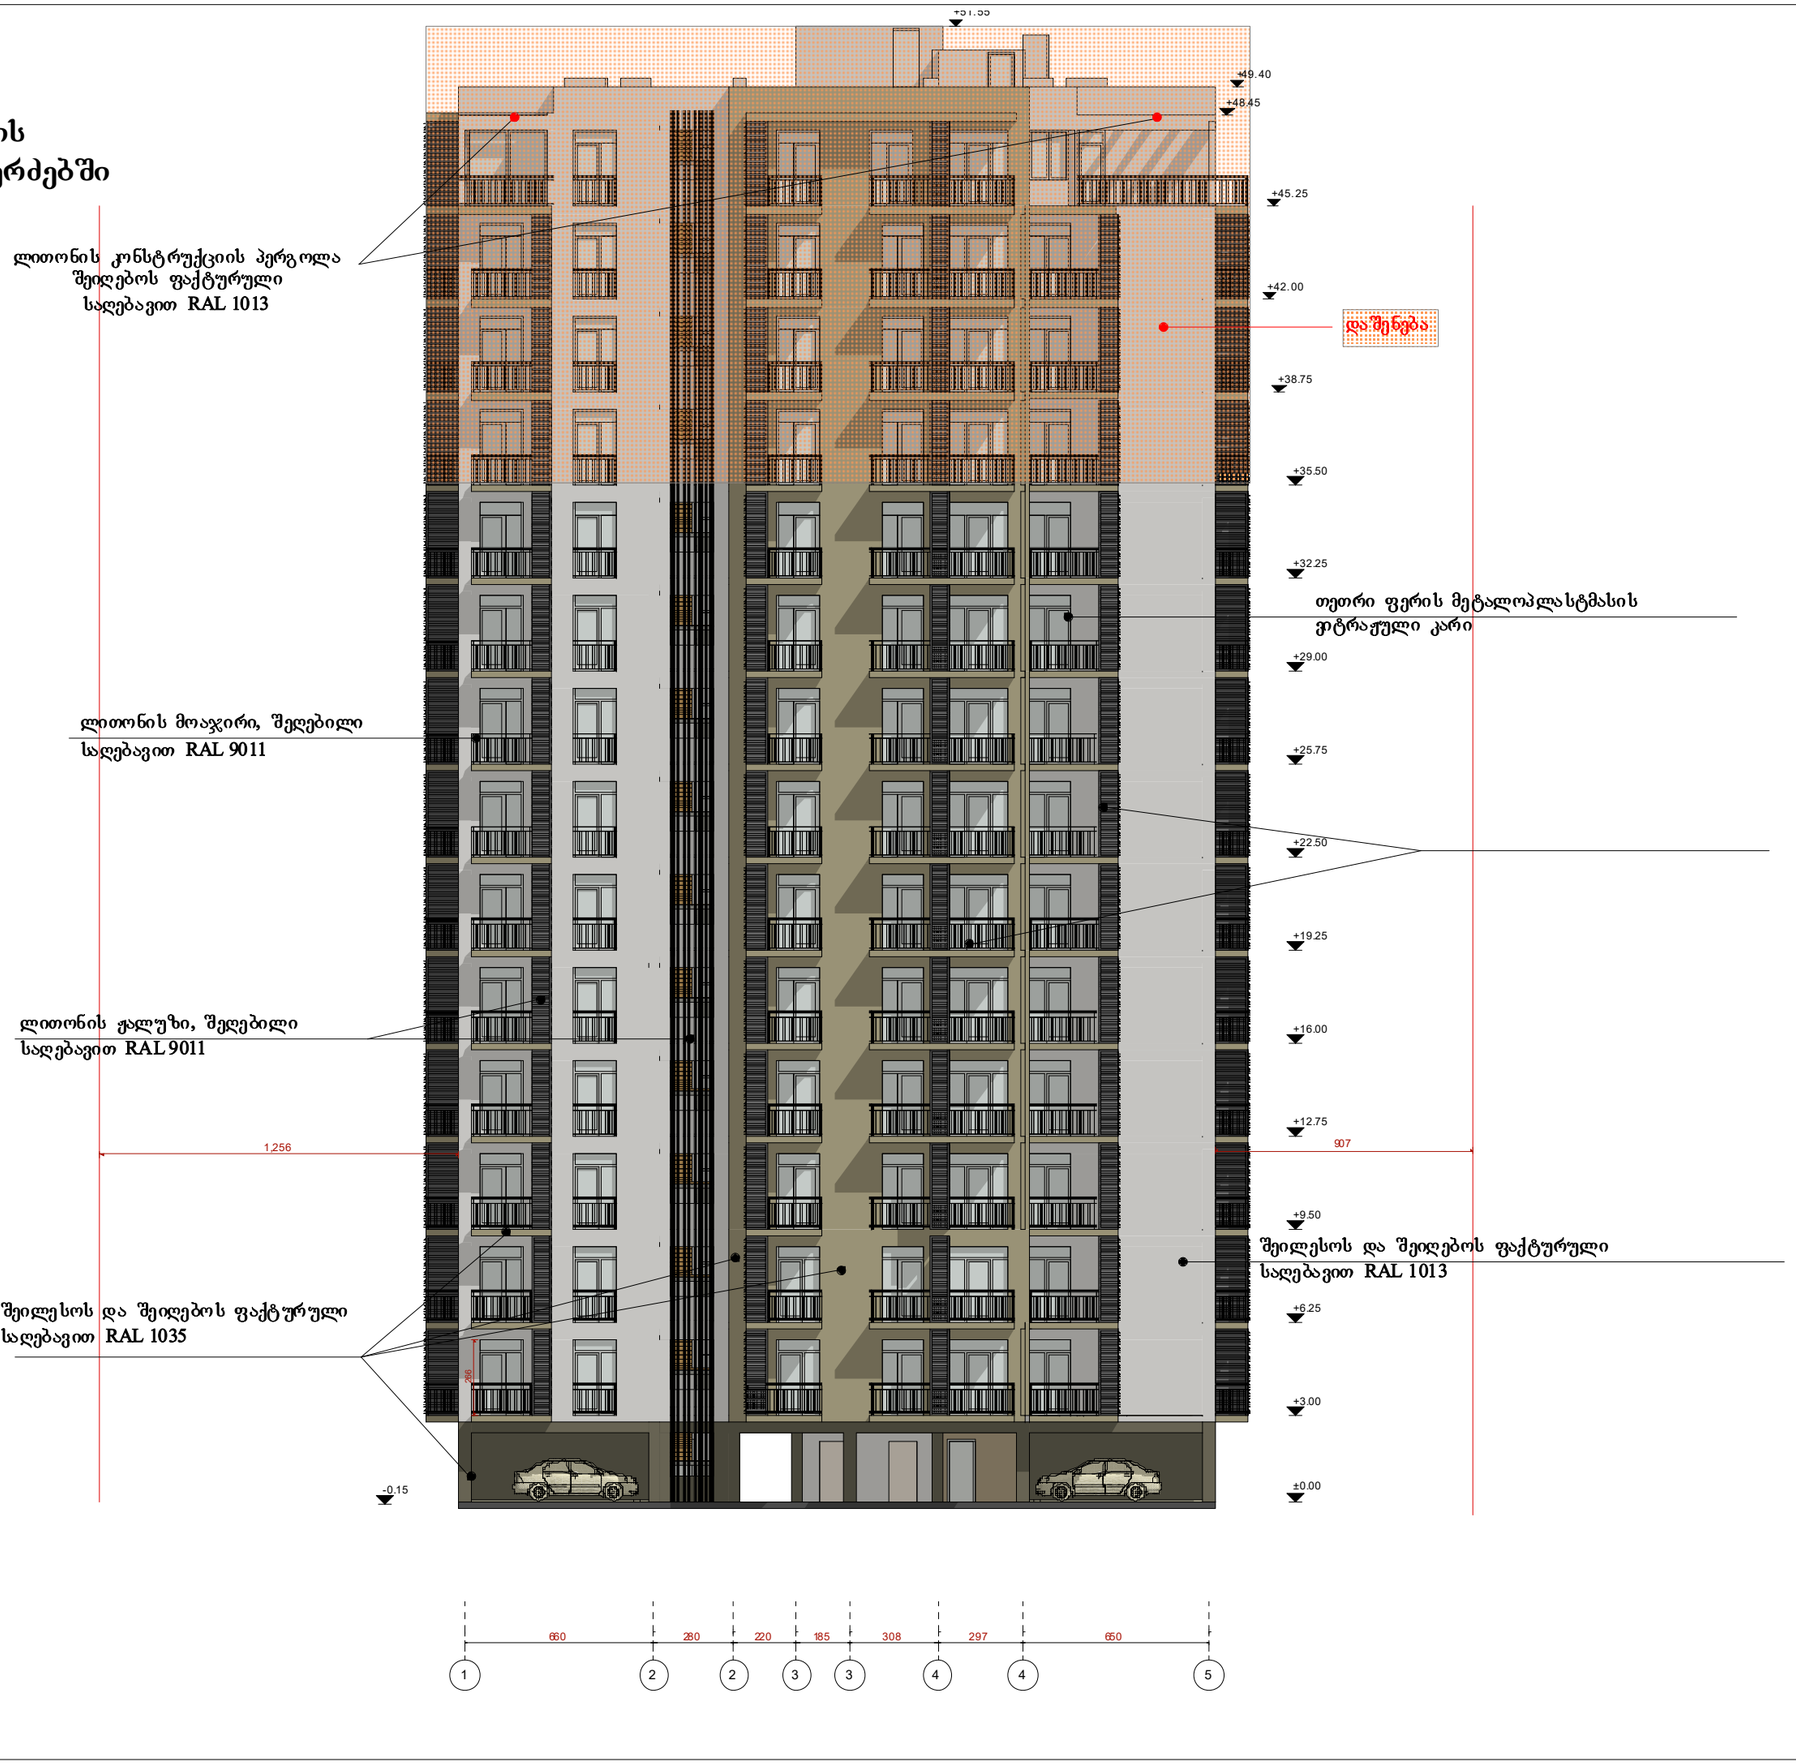

ლითონის კონსტრუქციის პერგოლა
შეიღებოს ფაქტურული
საღებავით RAL 1013

დაშენება

თეთრი ფერის მეტალოპლასტმასის
ფანჯრის კარი

ლითონის მოაჯირი, შეღებილი
საღებავით RAL 9011

ლითონის ჯალუზი, შეღებილი
საღებავით RAL 9011

შეილესოს და შეიღებოს ფაქტურული
საღებავით RAL 1035

შეილესოს და შეიღებოს ფაქტურული
საღებავით RAL 1013

ფორმატი	A2
მასშტაბი	
ნახაზის დასახელება	
ობიექტის მისამართი	ქ.თბილისი, ბოგდან ხმელნიცკის ქ№48
პროექტის დასახელება	ახალი მშენებლობა
შენობა-ნაგებობის ფუნქცია	მრავალბინიანი საცხოვრებელი სახლი

პირობითი აღნიშვნები:

- საპროექტო საზღვარი
- ღერძის ხაზი
- იატაკის ნიშნული
- ჭრილის ხაზი
- ბლოკის კედელი
- საცხოვრებელი ჯგუფი 2
- ჯიხის უჯრედი, ლიფტი, დერეფანი
- კედლის ცეცხლმედეგობა - ორსაათიანი
- მისაწვდომი სვლაგზი
- მაქსიმალური სავალი მანძილი გასასვლელამდე
- მანძილი გასასვლელებს შორის
- 10 მ² საერთო ფართი
- 10 მ² საცხოვრებელი ფართი
- 10 მ² საზაფხულო ფართი
- სახანძრო მილდგარი
- საგანგაშო ხმოვანი სიგნალის საკომუნიკაციო სისტემასახანძრო განგაშის ხელით სამართავი სისტემა
- ჯამლზე მორეაგირე მაუწყებელი
- გასასვლელი

შენიშვნა:


ზომები მოცემულია სანიმეტრებში, ნიშნულები - მეტრებში

± 0.00 = +384.82

დამკვეთი	შპს"ეზიე ისანი"
დირექტორი	ვასილ ჯალაღონია
არქიტექტორი	მ.თავართქილაძე
შემსრულა	მ.თავართქილაძე
საპროექტო ორგანიზაცია	შპს"ეზიე ისანი" საიდენთიფიკაციო კოდი 401992368

ფი№

A ბლოკის
ფასადი 5-1 ღერძებში

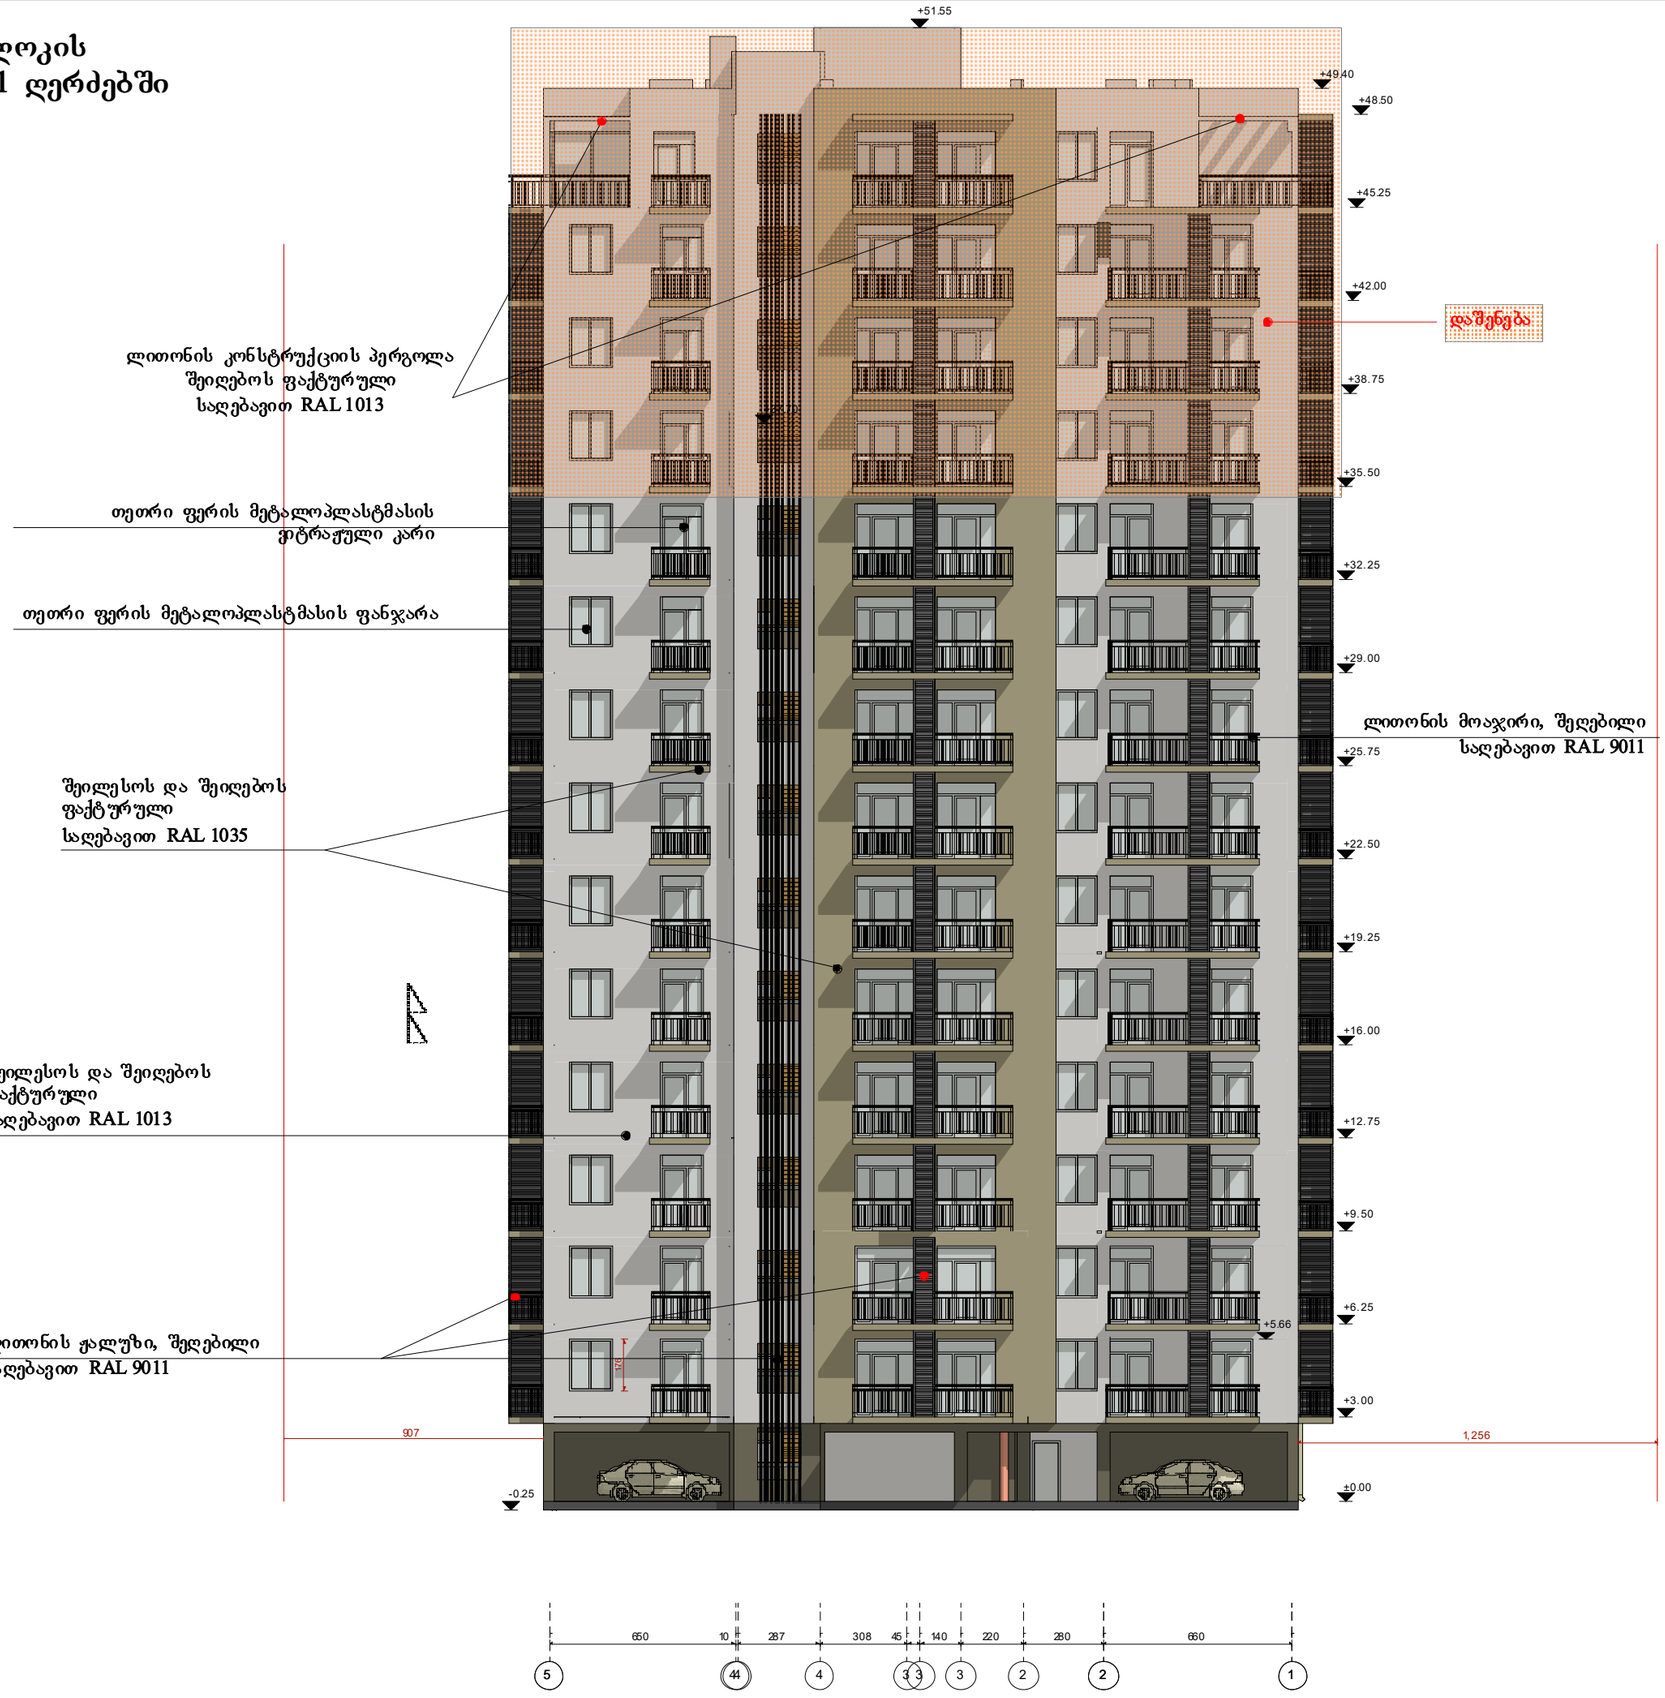

ფორმატი	A2
მასშტაბი	1:150
ნახაზის დასახელება	ფასადი 5 -1 ღერძებში
ობიექტის მისამართი	ქ.თბილისი, ბოგდან ხმელნიცკის ქ№48
პროექტის დასახლება	ახალი აგებაშლობა
შენობა-ნაგებობის ფუნქცია	მრავალბინიანი საცხოვრებელი სახლი

პირობითი აღნიშვნები:

- საპროექტო საზღვარი
- ღერძის ხაზი
- იატაკის ნიშნული
- ჭრილის ხაზი
- ბლოკის კედელი
- საცხოვრებელი ჯგუფი 2
- ჯიხის უჯრედი, ლიფტი, დერეფანი
- კედლის ცეცხლმედეგობა - ორსაათიანი
- მისაწვდომი სვლაგზა
- მაქსიმალური სავალი მანძილი გასასვლელამდე
- მანძილი გასასვლელებს შორის
- 10 მ² საერთო ფართი
- 10 მ² საცხოვრებელი ფართი
- 10 მ² საზაფხულო ფართი
- სახანძრო მილდგარი
- საგანგაშო ხმოვანი სიგნალის საყოფენიაციო სისტემასახანძრო განგაშის ხელით სამართავი სისტემა
- ჯამლზე მორეაგირე მაუწყებელი
- გასასვლელი

შენიშვნა:

ზომები მოცემულია სანიმეტრებში, ნიშნულები - მეტრებში

± 0.00 = +384.82

დამკვეთი	შპს"ევია ისანი"
დირექტორი	ზსიად ჯალაღონია
არქიტექტორი	მ.თავართქილაძე
შესრულა	მ.თავართქილაძე
საპროექტო ორგანიზაცია	შპს"ევია ისანი" საიდენთიფიკაციო კოდი 401992868

ფ№

ფასადი თ-ა ღერძებში

A ბლოკი



ლითონის კონსტრუქციის პერგოლა
შეიღებოს ფაქტურული
საღებავით RAL 1013

B ბლოკი



თეთრი ფერის მეტალოპლასტმასის
ეტრაჟული კარი


თეთრი ფერის მეტალოპლასტმასის
ფანჯარა

ლითონის მოაჯირი, შეღებილი
საღებავით RAL 9011

ლითონის ჯალუზი, შეღებილი საღებავით
RAL 9011

შეილესოს და შეიღებოს ფაქტურული
საღებავით RAL 1013

შეილესოს და შეიღებოს ფაქტურული
საღებავით RAL 1035

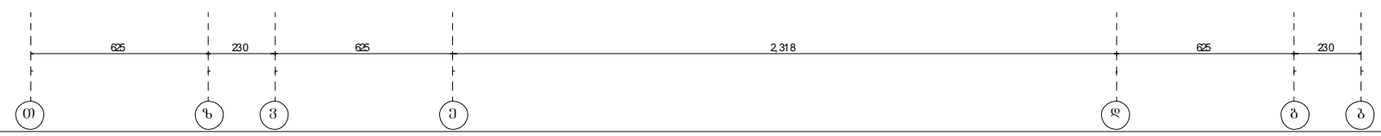

ფორმატი	A2
მასშტაბი	1:150
ნახაზის დასახელება	ფასადი თ-ა ღერძებში
ობიექტის მისამართი	ქ.თბილისი, ბოგდან ხმელნიცკის ქ№48
პროექტის დასახლება	ახალი აშენებლობა
შენობა-ნაგებობის ფუნქცია	მრავალბინიანი საცხოვრებელი სახლი

პირობითი აღნიშვნები:

- საპროექტო საზღვარი
- ღერძის ხაზი
- იატაკის ნიშნული
- ჭრილის ხაზი
- ბლოკის კედელი
- საცხოვრებელი ჯგუფი 2
- ჯიხის უკრედი, ლიფტი, დერეფანი
- კედლის ცეცხლმედეგობა - ორსაათიანი
- მისაწვდომი სვლაგზი
- მაქსიმალური სავალი მანძილი გასასვლელამდე
- მანძილი გასასვლელებს შორის
- 10 მ² საერთო ფართი
- 10 მ² საცხოვრებელი ფართი
- 10 მ² საზაფხულო ფართი
- სახანძრო მილდგარი
- საგანგაშო ხმოვანი სიგნალის საკომუნიკაციო სისტემასახანძრო განგაშის ხელით სამართავი სისტემა
- ჯვამლზე მორეაგირე მაუწყებელი
- გასასვლელი

შენიშვნა:

ზომები მოცემულია სანიმუშებში,
ნიშნულები - მეტრებში

± 0.00 = +384.82

დამკვეთი	შპს"ევია ისანი"
დირექტორი	შპსილ ჯალაღონია
არქიტექტორი	მ.თავართქილაძე
შესრულა	მ.თავართქილაძე
საპროექტო ორგანიზაცია	შპს"ევია ისანი" საიდენთიფიკაციო კოდი 401992868

ფა№