ნახაზების სია (დასაწყისი)

დასახელება	ნახაზი
თავფურცელი	კ-0
ხიმინჯების განლაგების გეგმა	კ-1
ხიმინჯი ხმ-1	კ-2
ხიმინჯი ხმ-2	კ-3
საძირკვლის ფილა სფ-1, ნიშნულზე -3.50, საყალიბო ნახაზი	კ-4
სფ-1, ქვედა ზოლის არმირება	კ-5
სფ-1, ზედა ზოლის არმირება	კ-6
სფ-1, არმირების დეტალები	კ-7
არმატურული ნაშვერების გეგმა სფ-1 ღან	კ-8
კვანძები კვ-1 ; კვ-2	კ-9
კვანძები კვ-3 ; კვ-4	კ-10
ჭრილები ა–ა ; ბ–ბ ; გ–გ, სპეციფიკაცია	კ-11
გადახურვის ფილა გფ-1, ნიშნულზე 0.00, საყალიბო ნახაზი	კ-12
გფ-1, ქვედა ზოლის არმირება	კ-13
გფ-1, ზედა ზოლის არმირება	კ-14
გადახურვის ფილა გფ-2, ნიშნულზე 2.85, საყალიბო ნახაზი	კ-15
გფ-2, ქვედა ზოლის არმირება	კ-16
გფ-2, ზედა ზოლის არმირება	კ-17
გადახურვის ფილა გფ-3, ნიშნულზე 7.70, საყალიბო ნახაზი	კ-18
გფ-3, ქვედა ზოლის არმირება	კ-19
გფ-3, ზედა ზოლის არმირება	კ-20
გადახურვის ფილა გფ-4, ნიშნულზე 11.00, საყალიბო ნახაზი	კ-21
გფ-4, ქვედა ზოლის არმირება	კ-22
გფ-4, ზედა ზოლის არმირება	კ-23
გადახურვის ფილა გფ-5, ნიშნულებზე 14.30-:-27.50, საყალიბო ნახაზი	კ-24
გფ-5, ქვედა ზოლის არმირება	კ-25
გფ-5, ზედა ზოლის არმირება	კ-26
გადახურვის ფილა გფ-6, ნიშნულებზე 30.80-:-40.70, საყალიბო ნახაზი	კ-27
გფ-6, ქვედა ზოლის არმირება	კ-28
გფ-6, ზედა ზოლის არმირება	კ-29
გადახურვის ფილა გფ-7, ნიშნულებზე 44.00-:-50.60, საყალიბო ნახაზი	კ-30
გფ-7, ქვედა ზოლის არმირება	კ-31
გფ-7, ზედა ზოლის არმირება	კ-32
გადახურვის ფილა გფ-8, ნიშნულზე 53.90, საყალიბო ნახაზი	კ-33
გფ-8, ქვედა ზოლის არმირება	კ-34
გფ-8, ზედა ზოლის არმირება	კ-35
გადახურვის ფილა გფ-9, ნიშნულზე 57.20, საყალიბო ნახაზი	კ-36

დასახელება	ნახაზი
გფ-9, ქვედა ზოლის არმირება	კ-37
გფ-9, ზედა ზოლის არმირება	კ-38
გადახურვის ფილა გფ-10, ნიშნულზე 60.50, საყალიბო ნახაზი	კ-39
გფ-10, ქვედა ზოლის არმირება	კ-40
გფ-10, ზედა ზოლის არმირება	კ-41
გადახურვის ფილა გფ-11, ნიშნულზე 63.80, საყალიბო ნახაზი	კ-42
გფ-11, ქვედა ზოლის არმირება	კ-43
გფ-11, ზედა ზოლის არმირება	კ-44
გადახურვის ფილა გფ-12, ნიშნულზე 67.10, საყალიბო ნახაზი	კ-45
გფ-12, ქვედა ზოლის არმირება	კ-46
გფ-12, ზედა ზოლის არმირება	კ-47
გადახურვის ფილების არმირების დეტალები	კ-48
სპეციფიკაცია	კ-49
სპეციფიკაცია	კ-50
ტიპიური მონოლითური კოჭი ტმკ-1	კ-51
ტიპიური მონოლითური კოჭი ტმკ-2	კ-52
ფრაგმენტი ფრ-1	კ-53
მონოლითური კოჭი მკ-1	კ-54
კიბე-1 ის გეგმები, სპეციფიკაცია	კ-55
კიბე-1 ის გეგმები	კ-56
ჭრილები 1–1 ; 2–2	კ-57
ჭრილები 3–3 ; 4–4 ; ა–ა	კ-58
ჭრილები 5–5 ; 6–6	კ-59
ჭრილები 7–7 ; 8–8	კ-60
ჭრილები 9–9 ; 10–10	კ-61
კიბე-2 ის გეგმები, სპეციფიკაცია	კ-62
კიბე-2 ის გეგმები	კ-63
კიბე-2 ის გეგმები	კ-64
ჭრილები 1–1 ; 2–2	კ-65
ჭრილები 3–3 ; 4–4 ; ა–ა	კ-66
ჭრილები 5–5 ; 6–6	კ-67
ჭრილები 7–7 ; 8–8	კ-68
ჭრილები 9–9 ; 10–10	კ-69
ჭრილები 11–11 ; 12–12	კ-70
ჭრილები 13–13 ; 14–14	კ-71
მონოლითური კედლების და სვეტების გეგმა -3.50 ნიშნულიდან 0.00 ნიშნულამდე	კ-72
მონოლითური კედლების და სვეტების გეგმა 0.00 ნიშნულიდან 2.85 ნიშნულამდე	კ-73
მონოლითური სვეტი მს-1	კ-74

ნახაზების სია (გაგრძელება)

დასახელება	ნახაზი
მონოლითური სვეტი მს-2	კ-75
მონოლითური სვეტი მს-3	კ-76
მონოლითური სვეტი მს-4	კ-77
მონოლითური კედლების და სვეტების ბეგმა 2.85 ნიშნულიდან 7.70 ნიშნულამდე	კ-78
მონოლითური კედლების და სვეტების ბეგმა 7.70 ნიშნულიდან 11.00 ნიშნულამდე	კ-79
მონოლითური სვეტი მს-1	კ-80
მონოლითური სვეტი მს-2	კ-81
მონოლითური სვეტი მს-2/	კ-82
მონოლითური სვეტი მს-3	კ-83
მონოლითური სვეტი მს-4	კ-84
მონოლითური კედლების და სვეტების ბეგმა 11.00 ნიშნულიდან 17.60 ნიშნულამდე	კ-85
მონოლითური სვეტი მს-1	კ-86
მონოლითური სვეტი მს-2	კ-87
მონოლითური სვეტი მს-3	კ-88
მონოლითური კედლების და სვეტების ბეგმა 17.60 ნიშნულიდან 27.50 ნიშნულამდე	კ-89
მონოლითური სვეტი მს-1	კ-90
მონოლითური სვეტი მს-2	კ-91
მონოლითური სვეტი მს-3	კ-92
მონოლითური სვეტი მს-4	კ-93
მონოლითური კედლების და სვეტების ბეგმა 27.50 ნიშნულიდან 34.10 ნიშნულამდე	კ-94
მონოლითური სვეტი მს-1	კ-95
მონოლითური სვეტი მს-2	კ-96
მონოლითური სვეტი მს-3	კ-97
მონოლითური კედლების და სვეტების ბეგმა 34.10 ნიშნულიდან 40.70 ნიშნულამდე	კ-98
მონოლითური სვეტი მს-1	კ-99
მონოლითური სვეტი მს-1/	კ-100
მონოლითური სვეტი მს-2	კ-101
მონოლითური სვეტი მს-3	კ-102
მონოლითური სვეტი მს-4	კ-103
მონოლითური კედლების და სვეტების ბეგმა 40.70 ნიშნულიდან 47.30 ნიშნულამდე	კ-104
მონოლითური სვეტი მს-1	კ-105
მონოლითური სვეტი მს-2	კ-106
მონოლითური სვეტი მს-3	კ-107
მონოლითური კედლების და სვეტების ბეგმა 47.30 ნიშნულიდან 53.90 ნიშნულამდე	კ-108
მონოლითური სვეტი მს-1	კ-109
მონოლითური სვეტი მს-2	კ-110
მონოლითური სვეტი მს-3	კ-111
მონოლითური სვეტი მს-4	კ-112

დასახელება	ნახაზი
მონოლითური სვეტი მს-5	კ-113
მონოლითური კედლების და სვეტების ბეგმა 53.90 ნიშნულიდან 57.20 ნიშნულამდე	კ-114
მონოლითური კედლების და სვეტების ბეგმა 57.20 ნიშნულიდან 60.50 ნიშნულამდე	კ-115
მონოლითური სვეტი მს-1	კ-116
მონოლითური სვეტი მს-2	კ-117
მონოლითური სვეტი მს-3	კ-118
მონოლითური სვეტი მს-4	კ-119
მონოლითური სვეტი მს-5	კ-120
მონოლითური სვეტი მს-6	კ-121
მონოლითური სვეტი მს-7	კ-122
მონოლითური სვეტი მს-8	კ-123
მონოლითური კედლების და სვეტების ბეგმა 60.50 ნიშნულიდან 63.80 ნიშნულამდე	კ-124
მონოლითური კედლების და სვეტების ბეგმა 63.80 ნიშნულიდან 67.10 ნიშნულამდე	კ-125
მონოლითური სვეტი მს-1	კ-126
მონოლითური სვეტი მს-2	კ-127
მონოლითური სვეტი მს-3	კ-128
მონოლითური სვეტი მს-4	კ-129
მონოლითური დიაფრაგმა დფრ-1, საყალიბო ნახაზი	კ-130
დფრ-1 არმირება	კ-131
მონოლითური დიაფრაგმა დფრ-2, საყალიბო ნახაზი	კ-132
დფრ-2 არმირება	კ-133
მონოლითური დიაფრაგმა დფრ-3, საყალიბო ნახაზი	კ-134
დფრ-3 არმირება	კ-135
მონოლითური დიაფრაგმა დფრ-4, საყალიბო ნახაზი	კ-136
დფრ-4 არმირება	კ-137
მონოლითური დიაფრაგმა დფრ-5, საყალიბო ნახაზი	კ-138
დფრ-5 არმირება	კ-139
მონოლითური დიაფრაგმა დფრ-6, საყალიბო ნახაზი	კ-140
დფრ-6 არმირება	კ-141
მონოლითური დიაფრაგმა დფრ-7, საყალიბო ნახაზი	კ142
დფრ-7 არმირება	კ-143
მონოლითური დიაფრაგმა დფრ-8, საყალიბო ნახაზი	კ-144
დფრ-8 არმირება	კ-145
მონოლითური დიაფრაგმა დფრ-9, საყალიბო ნახაზი	კ-146
დფრ-9 არმირება	კ-147
მონოლითური დიაფრაგმა დფრ-10, საყალიბო ნახაზი	კ-148
დფრ-10 არმირება	კ-149
მონოლითური კედლების არმირების დეტალები	კ-150

ნახაზების სია (დასასრული)

დასახელება	ნახაზი
მონოლითური კედლების არმირების დეტალები	კ-151
მონოლითური კედლების არმირების დეტალები	კ-152
"ა" ტიპის ღიობის არმირების მაგალითი	კ-153
"ბ" ტიპის ღიობის არმირების მაგალითი	კ-154
"გ" ტიპის ღიობის არმირების მაგალითი	კ-155
"თ" ტიპის ღიობის არმირების მაგალითი	კ-156
მონოლითური დიაფრაგმების სპეციფიკაცია	კ-157
მონოლითური დიაფრაგმების სპეციფიკაცია	კ-158
მონოლითური კედლების არმირება, ჭრილი ა-ა	კ-159
მონოლითური კედლების არმირება, ჭრილი ბ-ბ	კ-160
მასალების ამოკრება (დასაწყისი)	კ-161
მასალების ამოკრება (დასასრული)	კ-162




ხიმინჯი ხმ-1

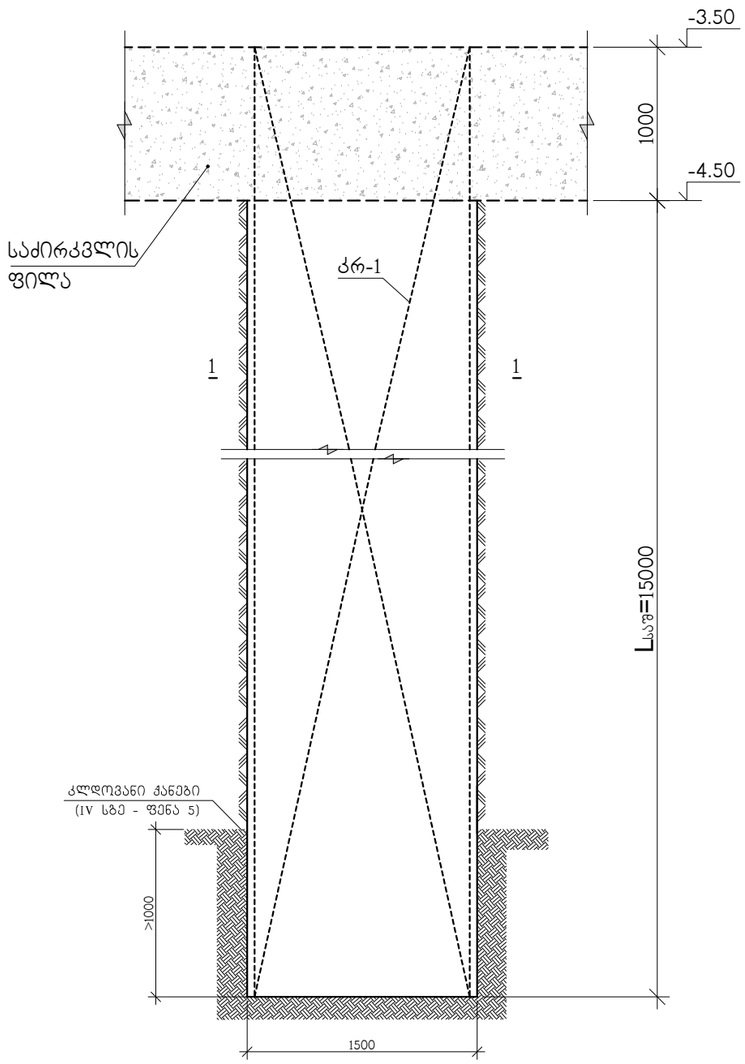

2–2

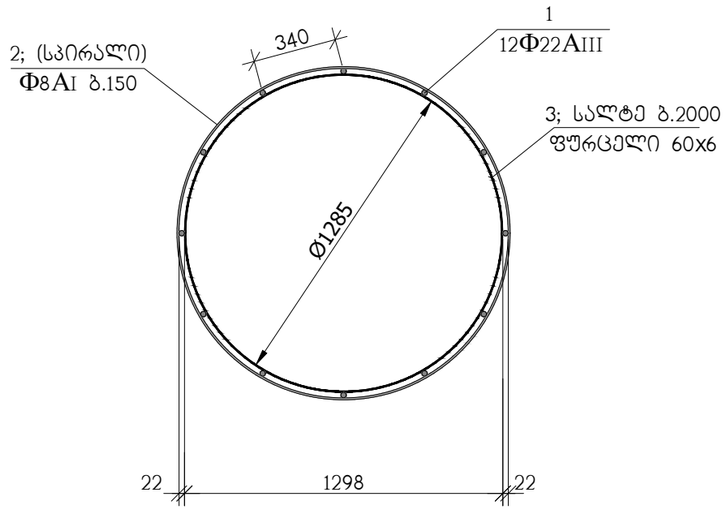

1–1

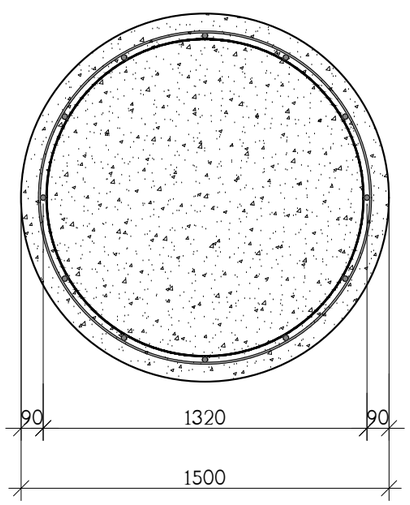

კარკასი კრ-1

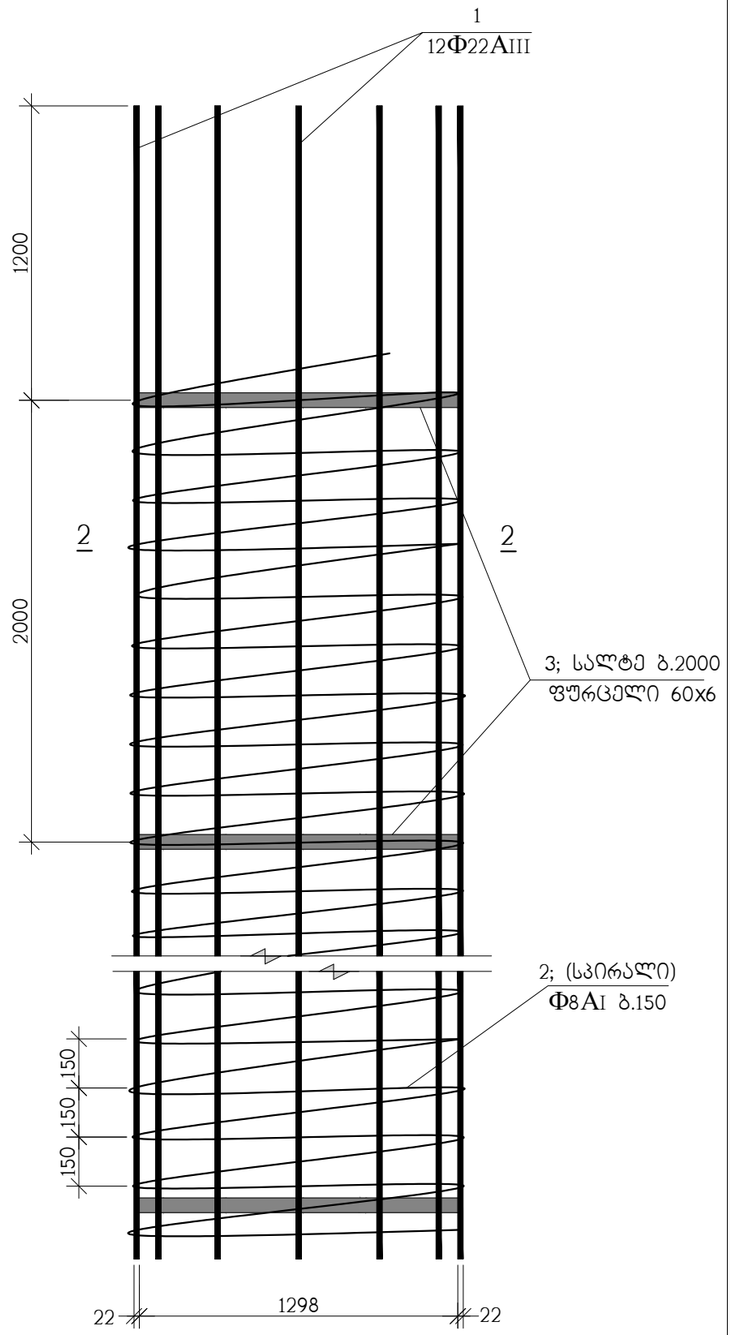

პოზ.	აღნიშვნა	დასახელება	რაოდ. ც.	ერთ-ეული
		ხმ-1	8	
1		Ф22AIII სახსტ. 5781-828* L=210 ბრძ.მ	–	625 კგ.
2		Ф8AI სახსტ. 5781-828* L=440 ბრძ.მ	–	170 კგ.
3		სალტე, ფურც. 60x6 L=4060	8	11.48 კგ.
		B 30 კლასის ბეტონი		26.5 მ^3

თანამდებობა	გვარი	ხელმოწერა	ქ.თბილისი, ლუბლიანას ქუჩა №2/6 ნაკვ. №01.13.02.009.042-ში მრავალფუნქციური კომპლექსის პროექტი (ბლოკი ც)			შ.პ.ს. "ბლოქსი"
მთ.არქიტექტ.	გ.ხმალაძე		კონსტრუქციული ნაწილი			
კონსტრუქტ.	ა.არჩილია		ხიმინჯი ხმ-1			
შემოწმება	ლ.ჯაიანი		სტადია მ	ფურც. კ-2	ფ-ბი	დაკვ. №

ხიმინჯი ხმ-2

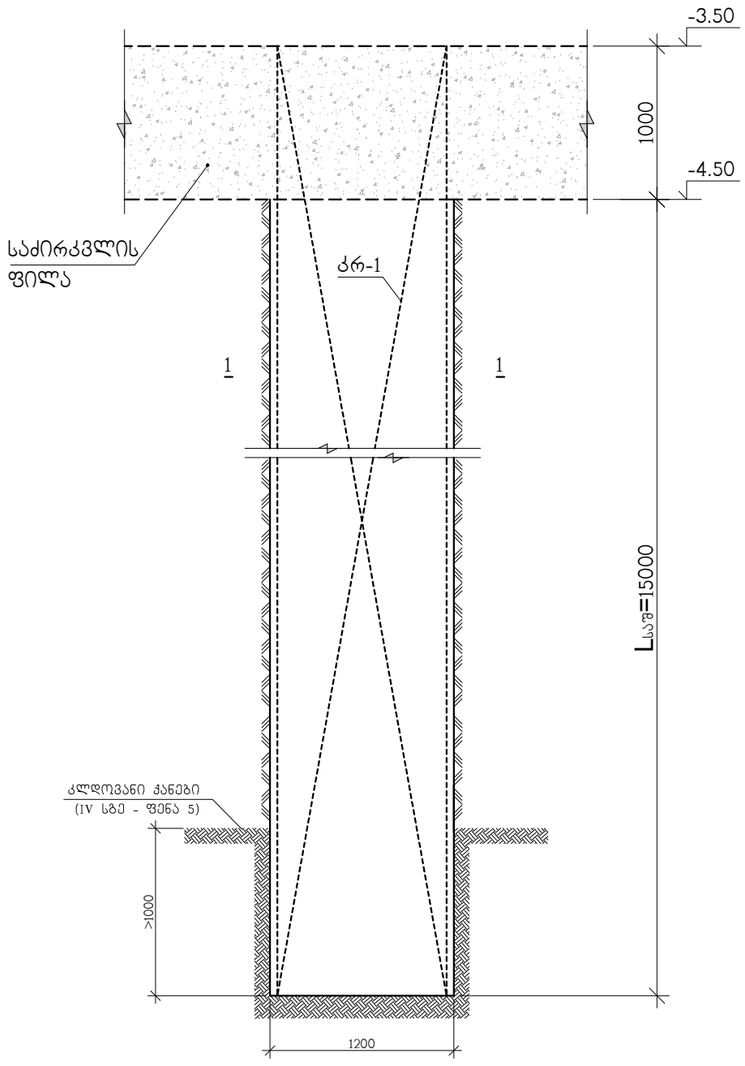

2–2

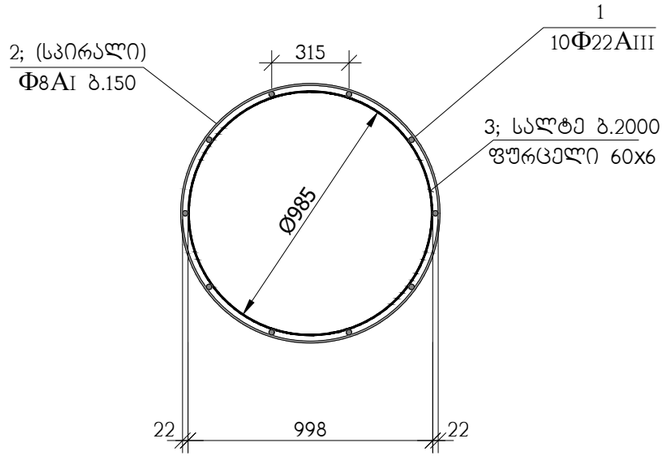

1–1

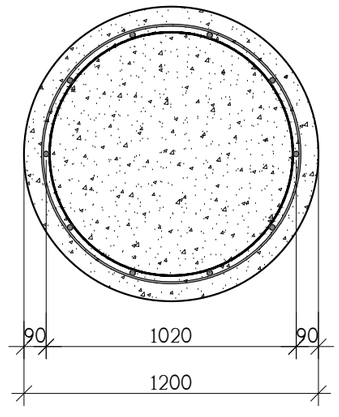

კარკასი კრ-1

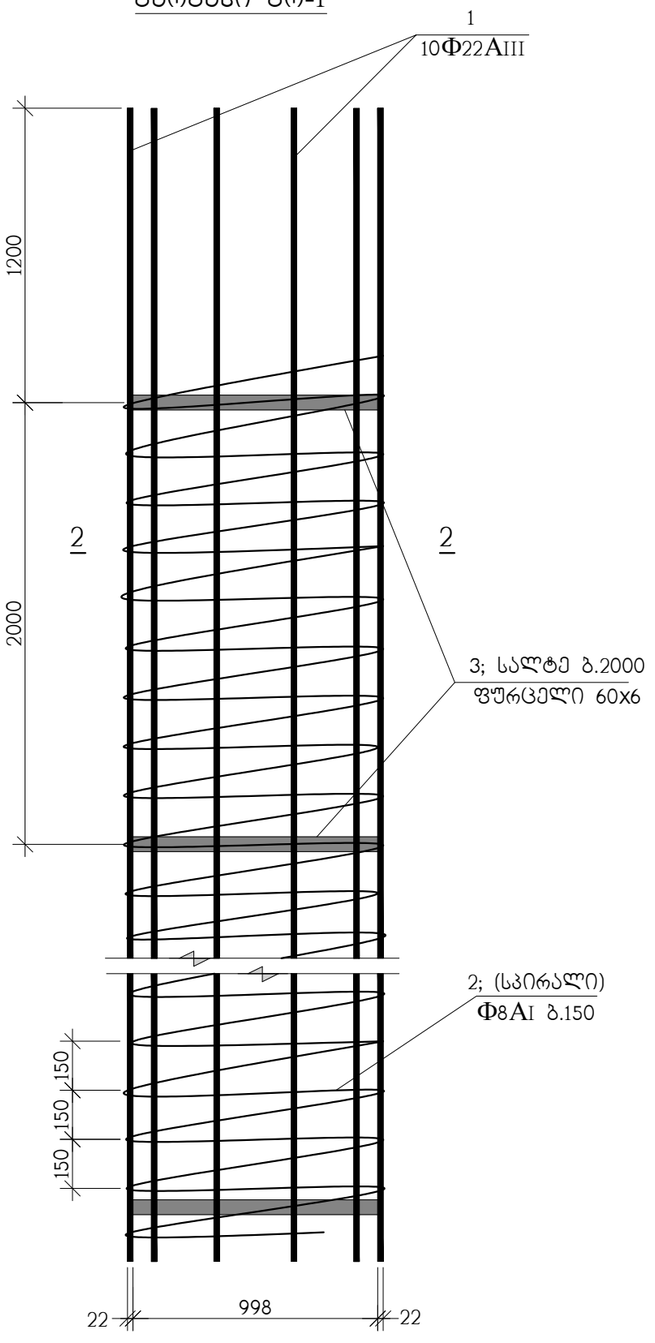

პოზ.	აღნიშვნა	დასახელება	რაოდ. ც.	ერთ-ეული
		ხმ-2	28	
1		Ф22AIII სახსტ. 5781-828* L=175 ბრძ.მ	–	520 კგ.
2		Ф8AI სახსტ. 5781-828* L=340 ბრძ.მ	–	135 კგ.
3		სალტე, ფურც. 60x6 L=3120	8	8.82 კგ.
		B 30 კლასის ბეტონი		17 მ^3

თანამდებობა	გვარი	ხელმოწერა	ქ.თბილისი, ლუბლიანას ქუჩა №2/6 ნაკვ. №01.13.02.009.042-ში მრავალფუნქციური კომპლექსის პროექტი (ბლოკი ც)			შ.პ.ს. "ბლოკსი"
მთ.არქიტექტ.	გ.ხმალაძე		კონსტრუქციული ნაწილი			
			ხიმინჯი ხმ-2			
კონსტრუქტ.	ა.არჩილია					
შემოწმა	ლ.ჯაიანი		სტადია მ	ფურც. კ-3	ფ-ბი	დაკვ. №


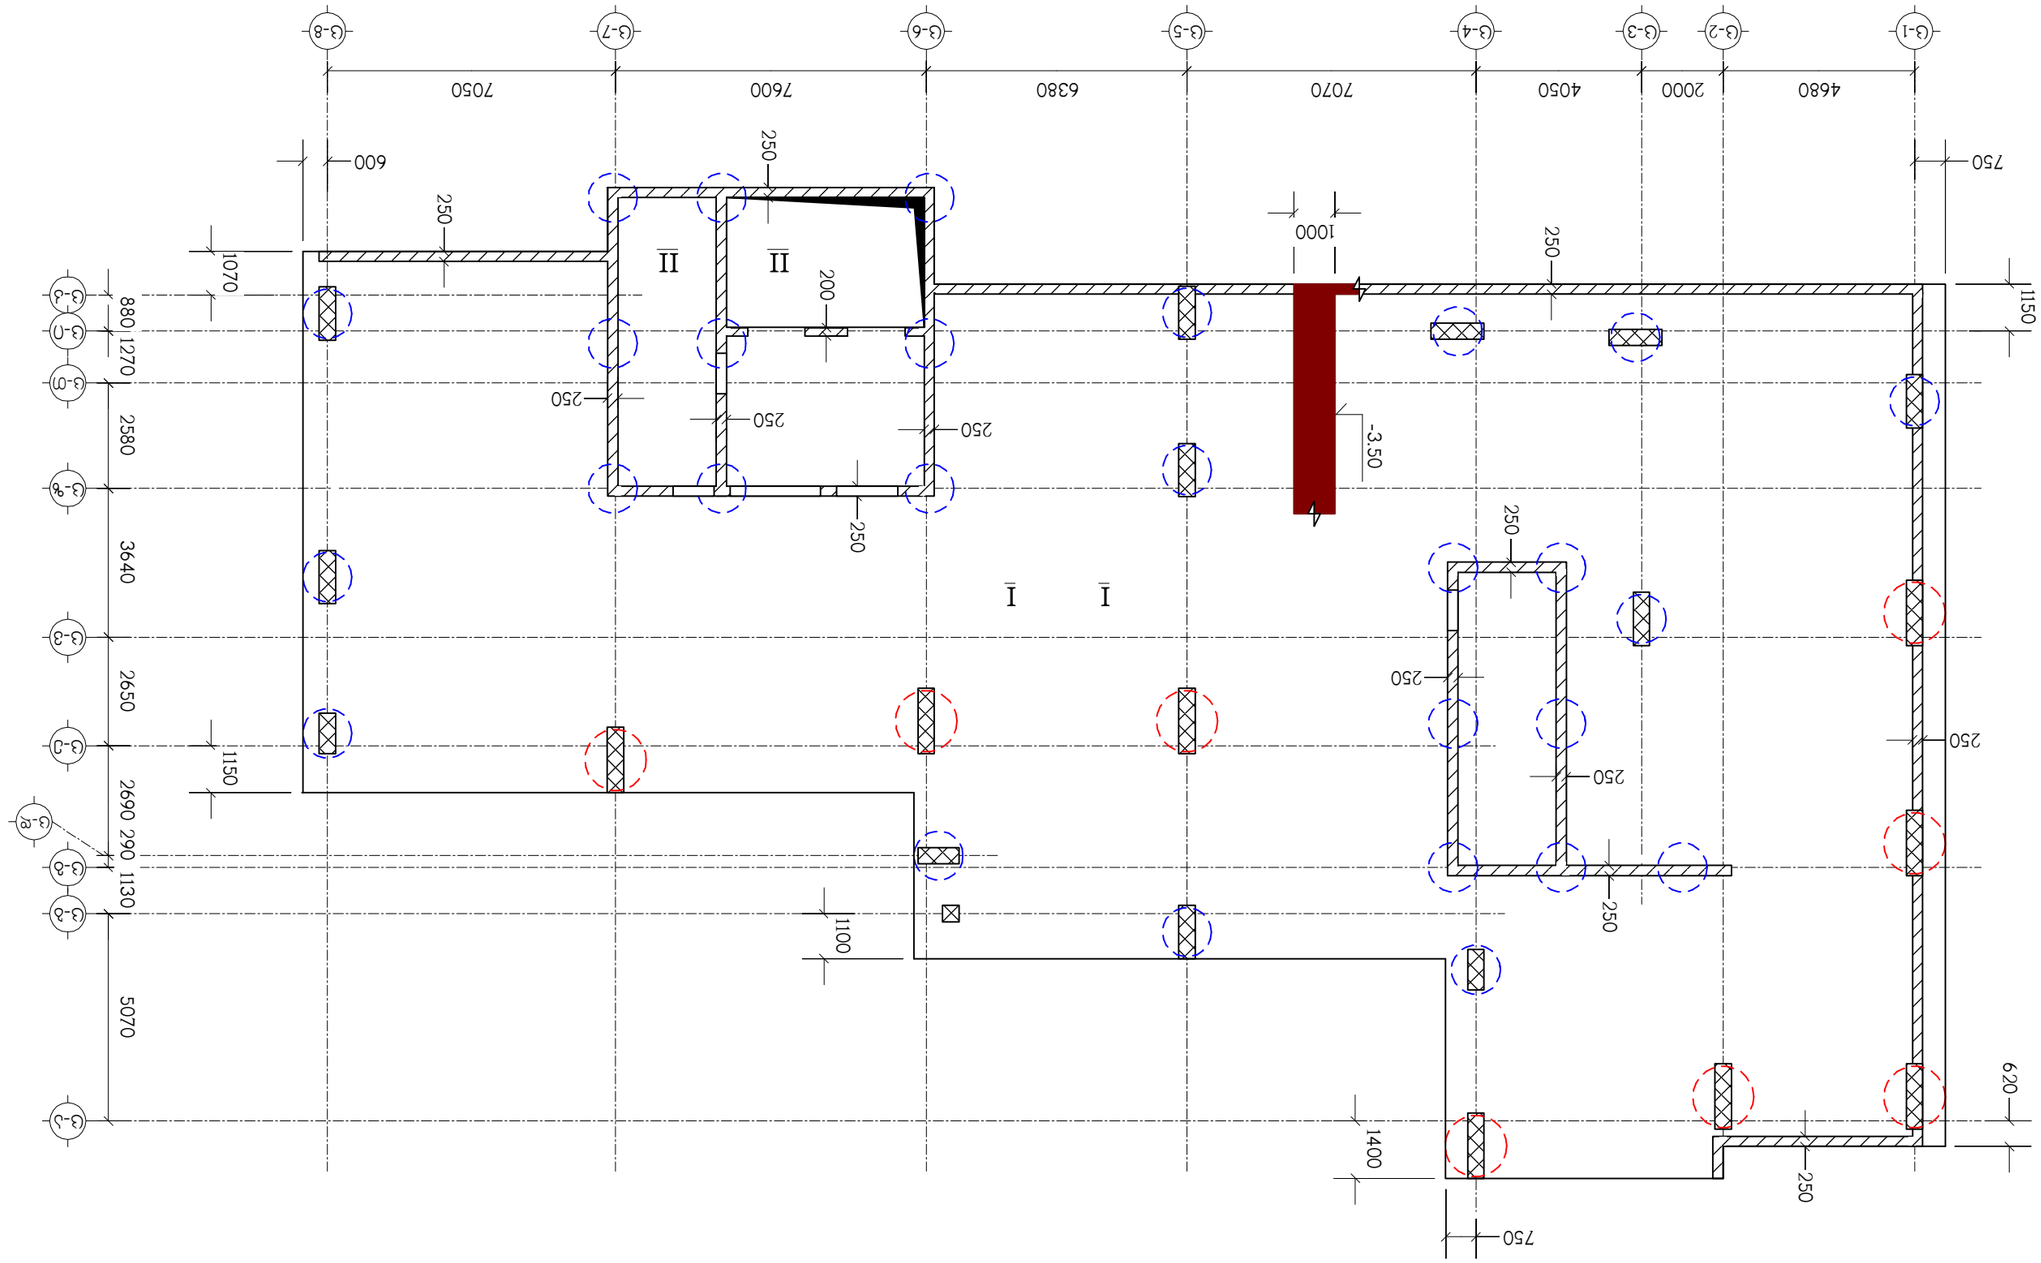



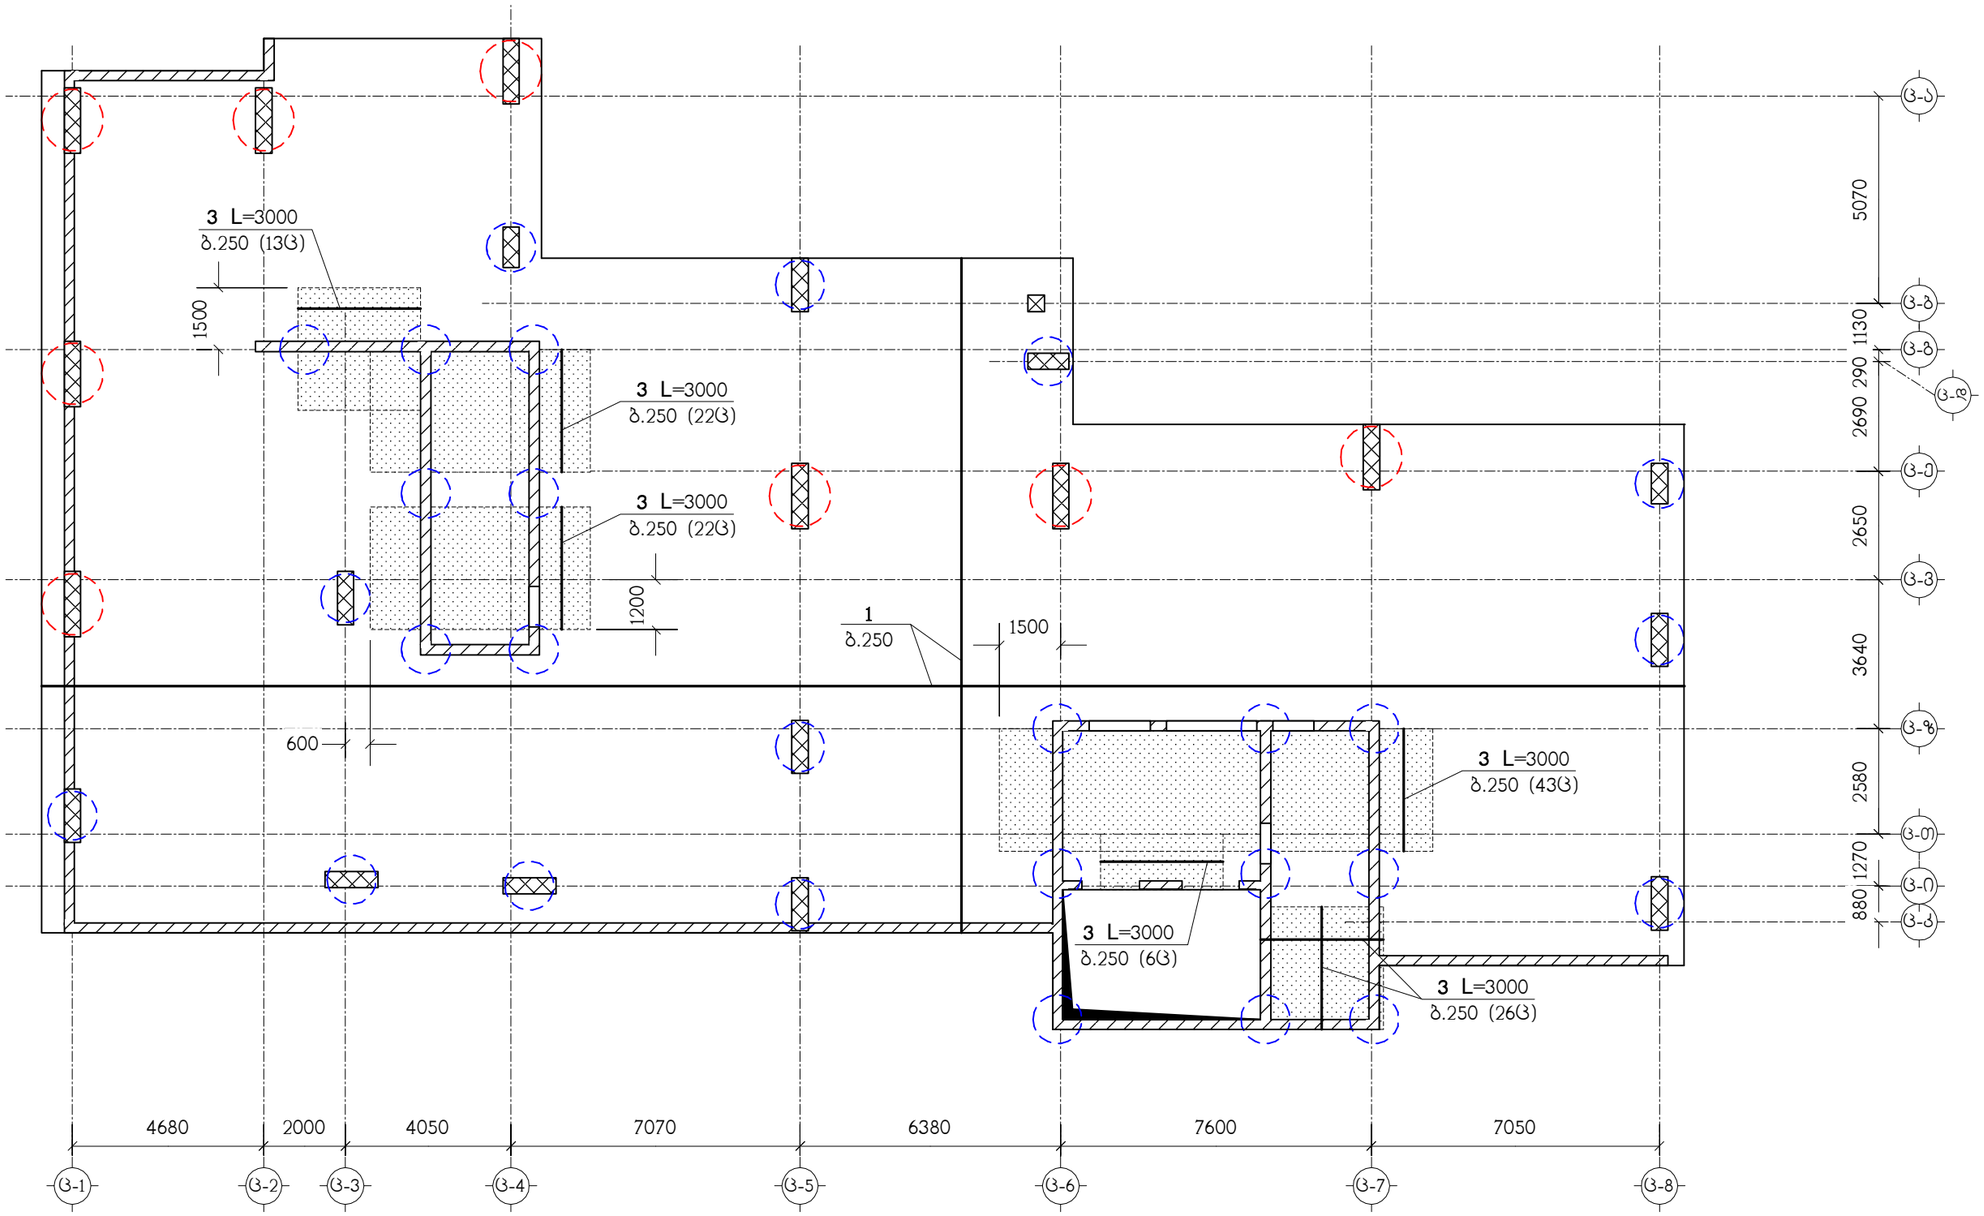

ნახაზი განიხილეთ კ-7 ნახაზთან ერთად
სპეციფიკაცია იხილეთ ნახ. კ-11
▨ – დამატებითი არმირების ზონა

იქ სადაც დამატებითი არმირების ზონა
ცდება ფილის კონტურს, დაიჭრას
კონტურის შესაბამისად

თანამდებობა	გვარი	ხელმოწერა	ქ.თბილისი, ლუბლიანას ქუჩა №2/6 ნაკვ. №01.13.02.009.042-ში მრავალფუნქციური კომპლექსის პროექტი (ბლოკი ც)					შ.პ.ს. "ბლოქსი"
მთ.არქიტექტ.	გ.ხმალაძე		კონსტრუქციული ნაწილი					
კონსტრუქტ.	ლ.ჯაიანი		სფ-1, ქვედა ზონის არმირება					
შემოწმა	ა.არჩილია		სტადია მ	ფურც. კ-5		სფ-ბი	ნაკვ.№	

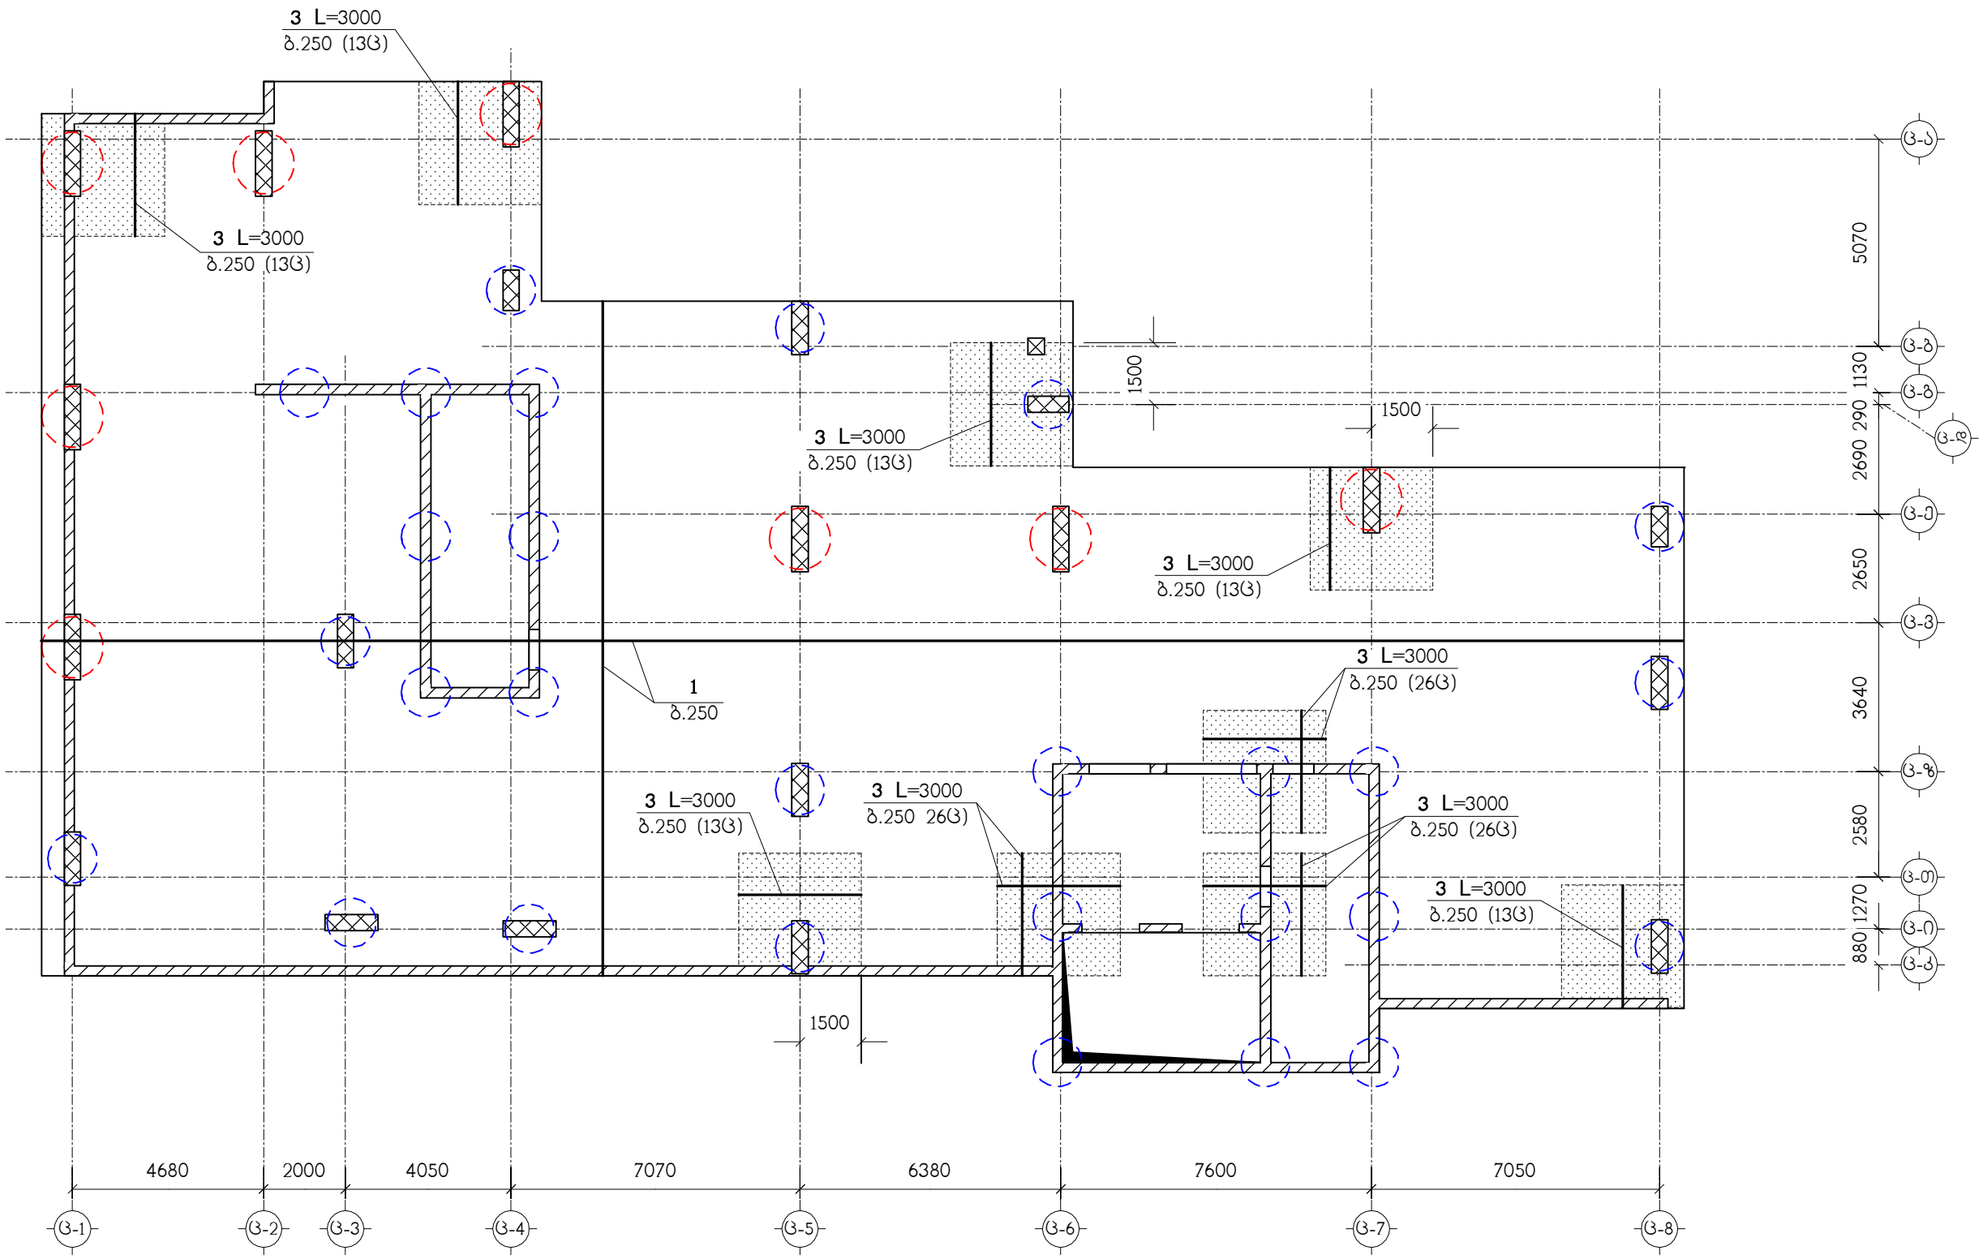

ნახაზი განიხილეთ კ-7 ნახაზთან ერთად
სპეციფიკაცია იხილეთ ნახ. კ-11
▨ – დამატებითი არმირების ზონა

იქ სადაც დამატებითი არმირების ზონა
ცდება ფილის კონტურს, დაიჭრას
კონტურის შესაბამისად

თანამდებობა	გვარი	ხელმოწერა	ქ.თბილისი, ლუბლიანას ქუჩა №2/6 ნაკვ. №01.13.02.009.042-ში მრავალფუნქციური კომპლექსის პროექტი (ბლოკი ც)					შ.პ.ს. "ბლოქსი"
მთ.არქიტექტ.	გ.ხმალაძე		კონსტრუქციული ნაწილი					
კონსტრუქტ.	ლ.ჯაიანი		სფ-1, ზედა ზონის არმირება					
შემოწმა	ა.არჩილია		სტადია მ	ფურც. კ-6	ფ-ბი	დაკვ.№		

ჭრილი I – I

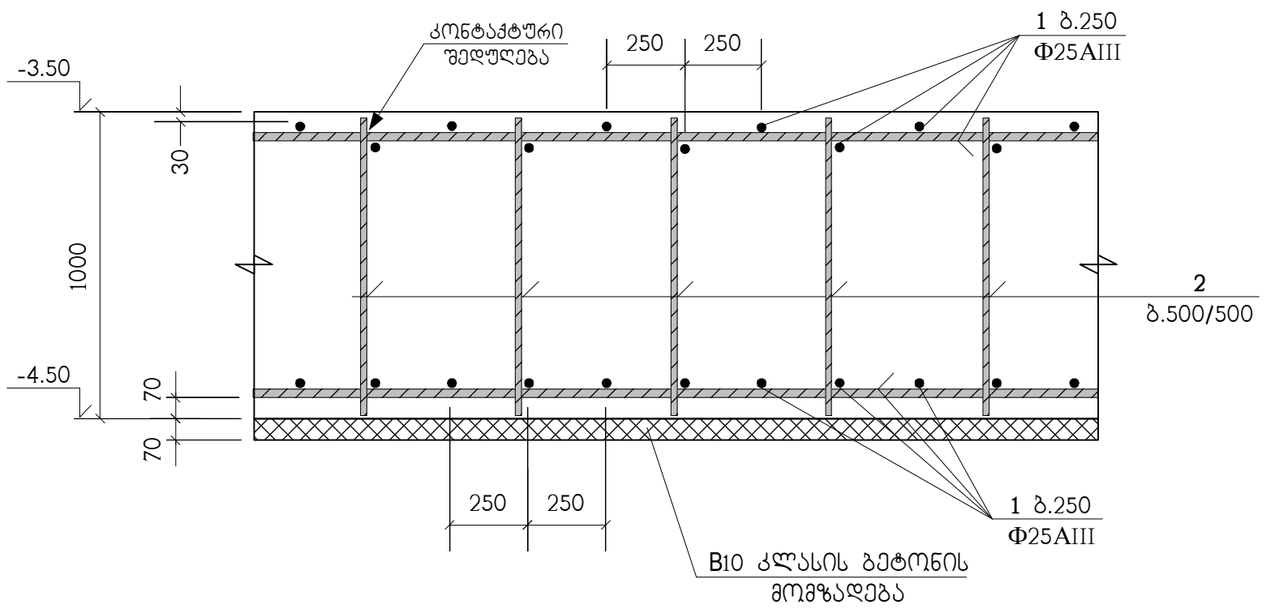

პოზ. "1" ძირითადი არმირების შეპირაპირება

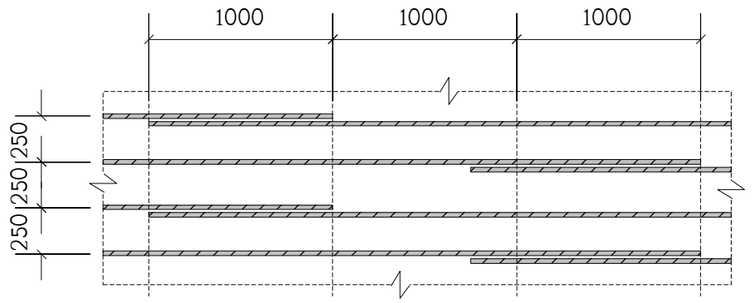

ბ.250 დამატებითი არმირების მოწყობა

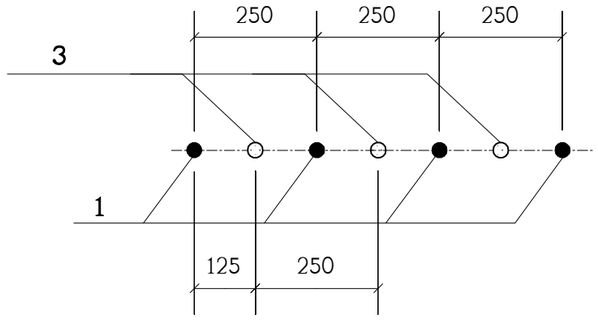

ჭრილი II – II

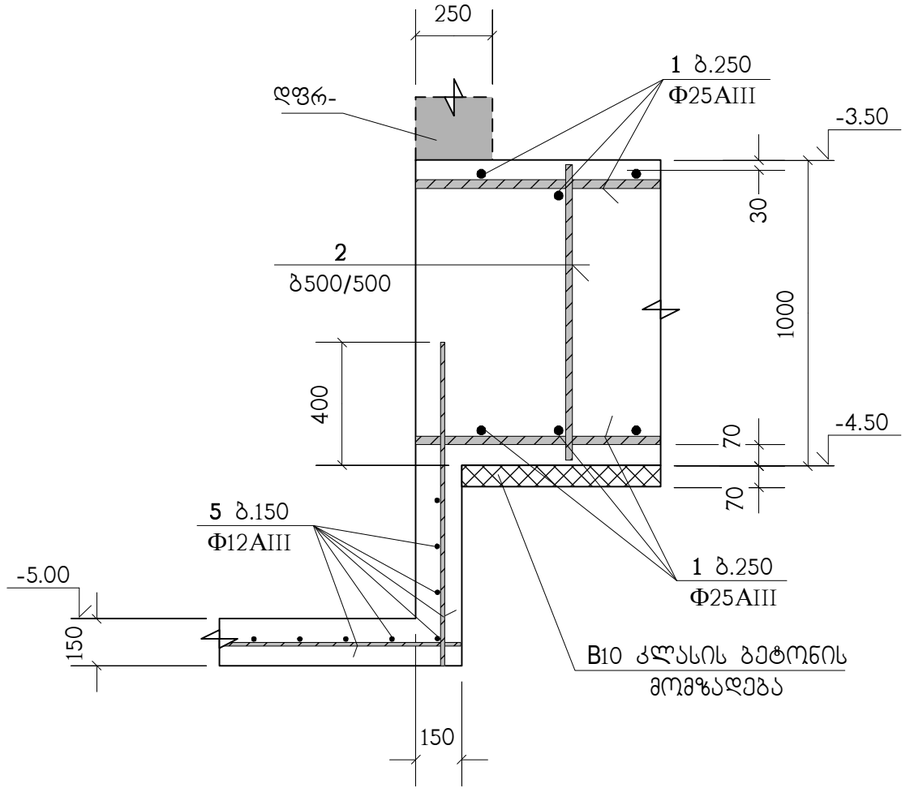

საძირკვლის ფილაში არმატურული პოზიცია "1" პირობითად წარმოდგენილია როგორც ძირითადი;
პოზიციები "3" როგორც - დამატებითი.
ხოლო არმატურული პოზიცია "2" როგორც სამონტაჟო და განივი

თანამდებობა	გვარი	ხელმოწერა	ქ.თბილისი, ლუბლიანას ქუჩა №2/6 ნაკვ. №01.13.02.009.042-ში მრავალფუნქციური კომპლექსის პროექტი (ბლოკი ც)				შ.პ.ს. "ბლოქსი"
			კონსტრუქციული ნაწილი				
მთ.არქიტექტ.	გ.ხმალაძე						
კონსტრუქტ.	ლ.ჯაიანი		სფ-1, არმირების დეტალები				
შემოწმა	ა.არჩილია		სტადია მ	ფურც. კ-7	ფ-ბი	დაკვ.№	

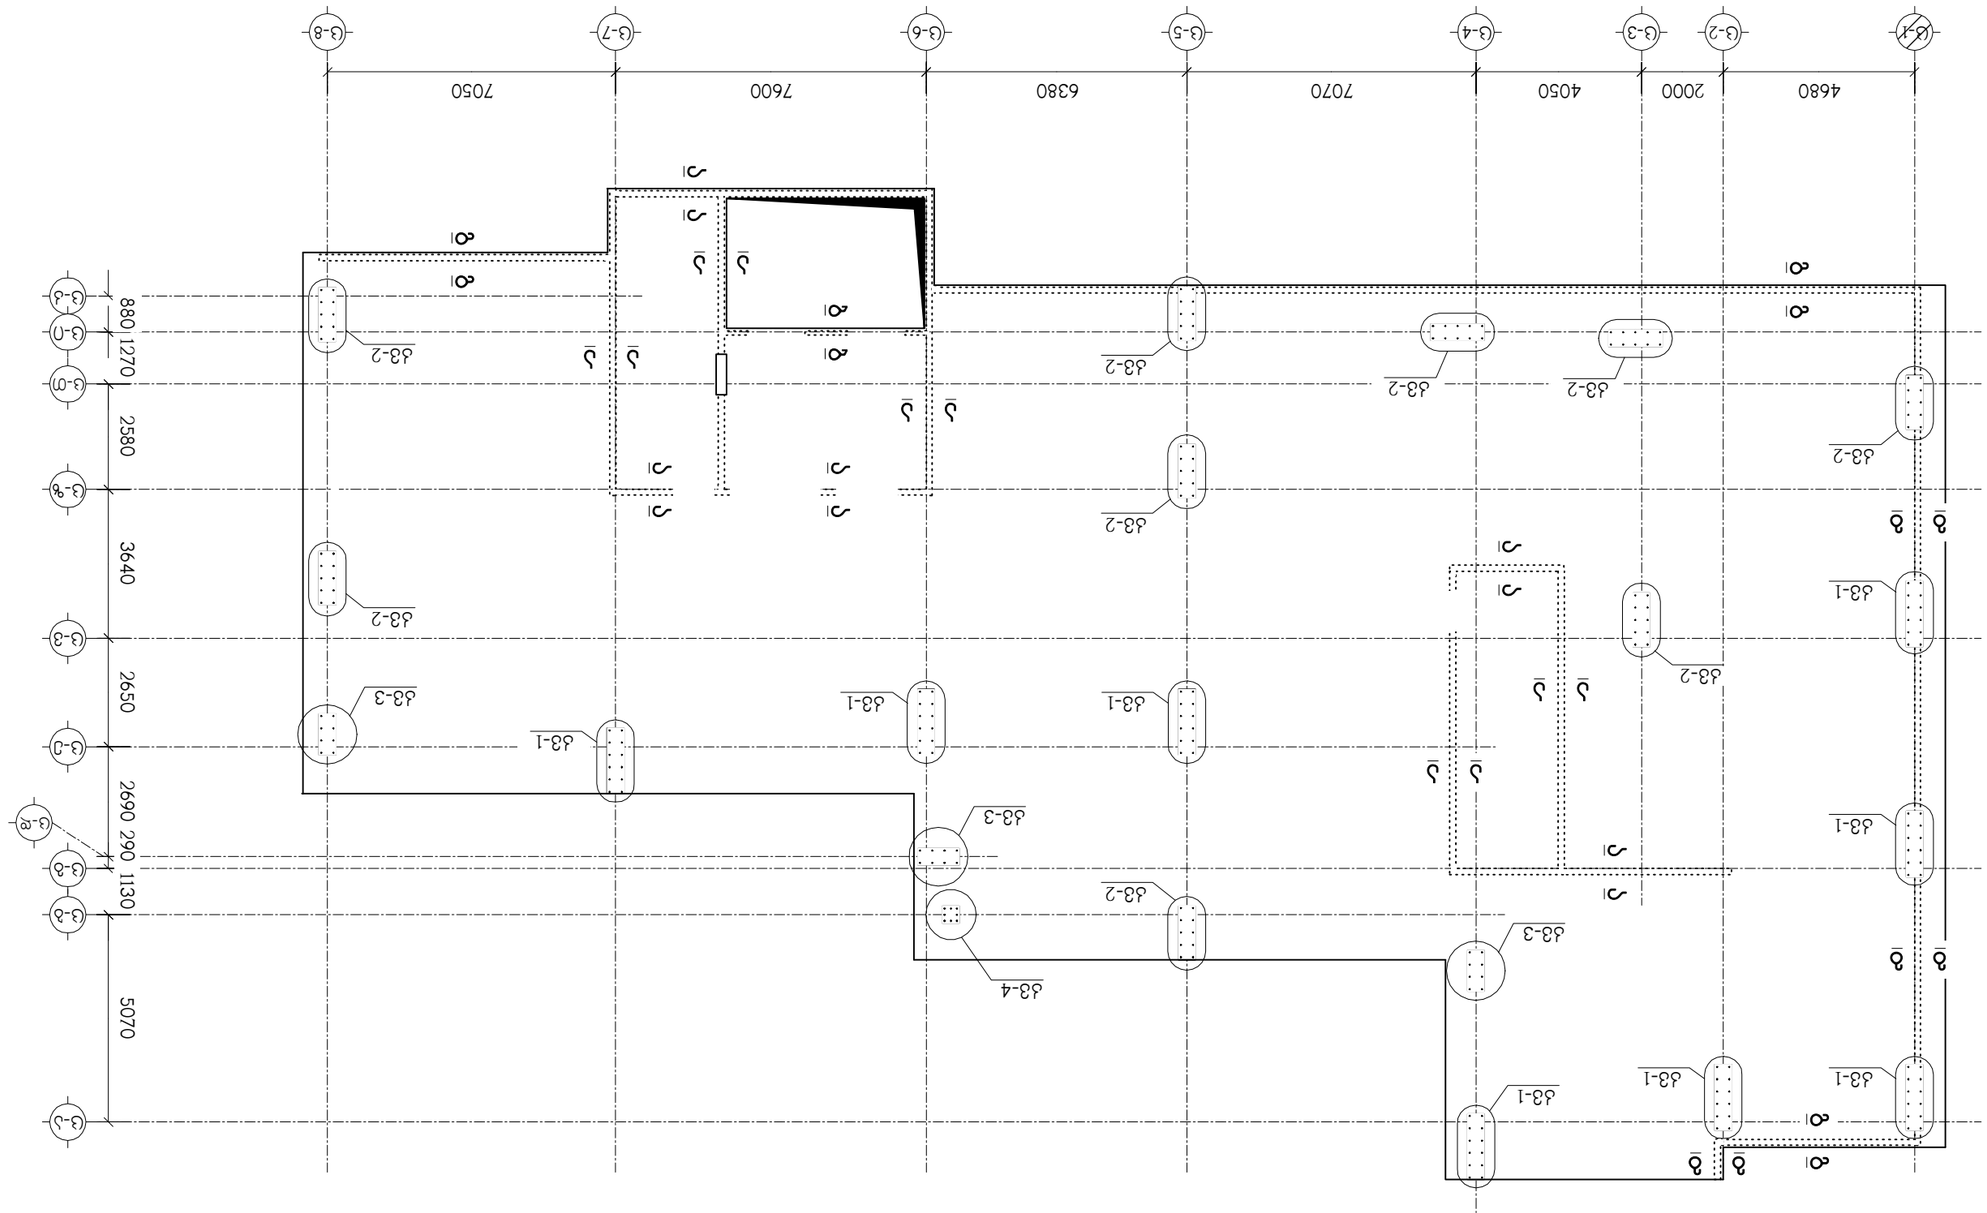







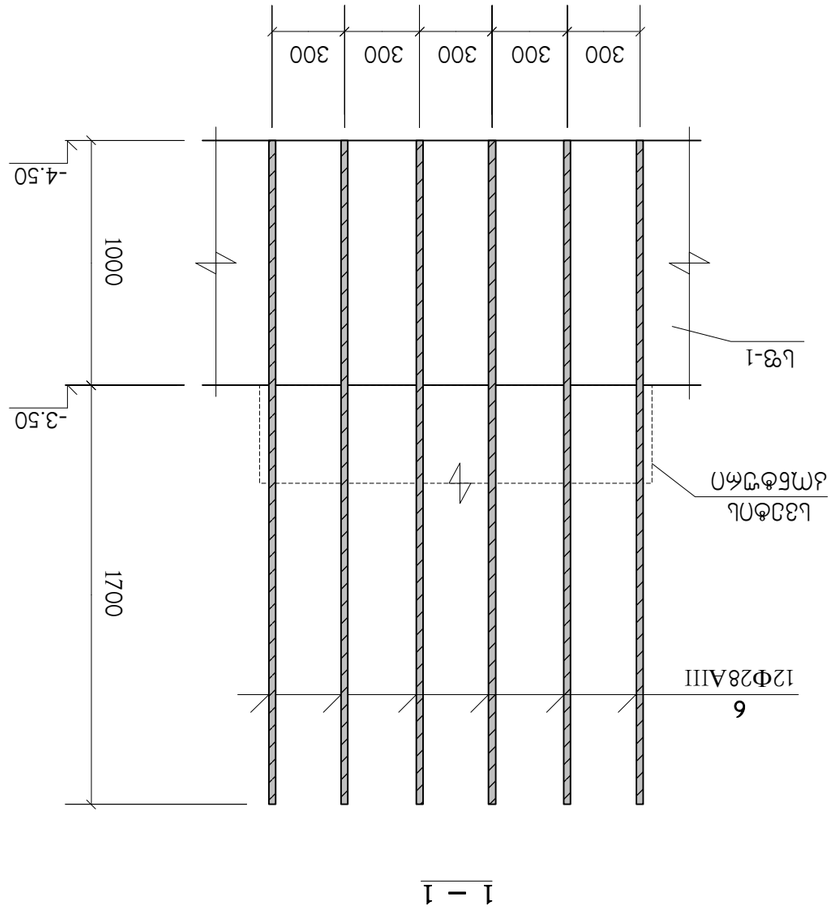

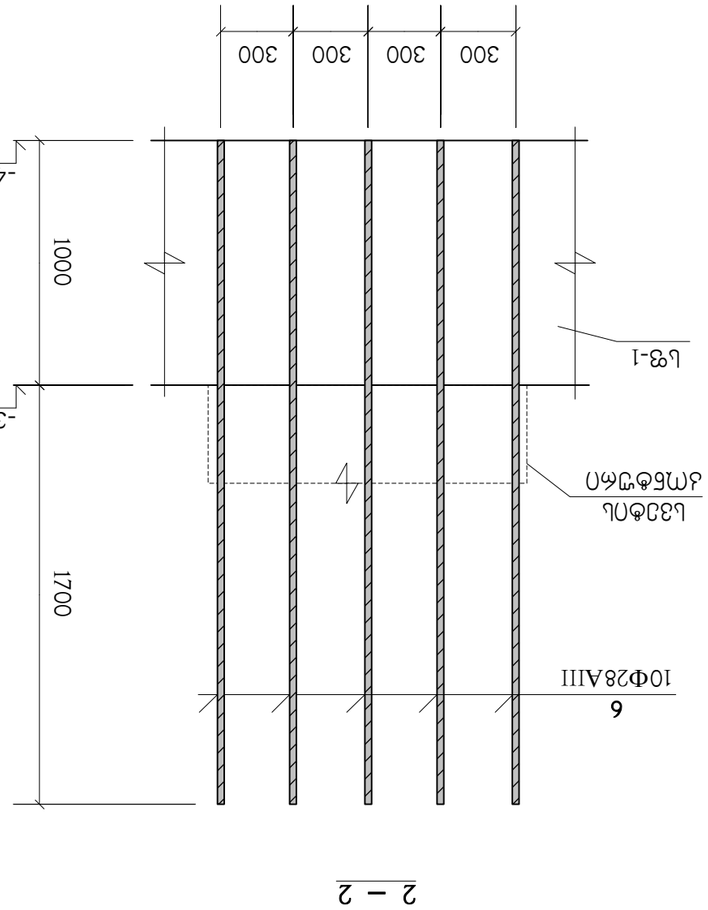


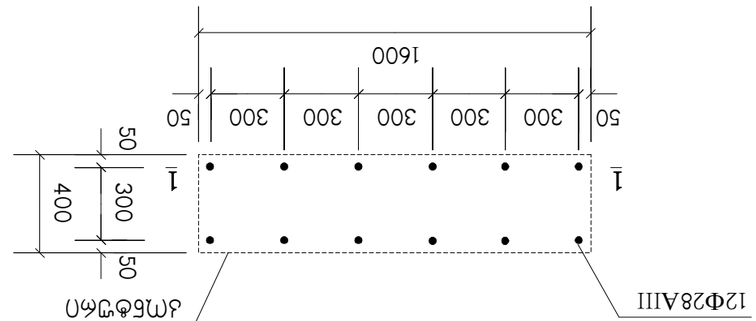


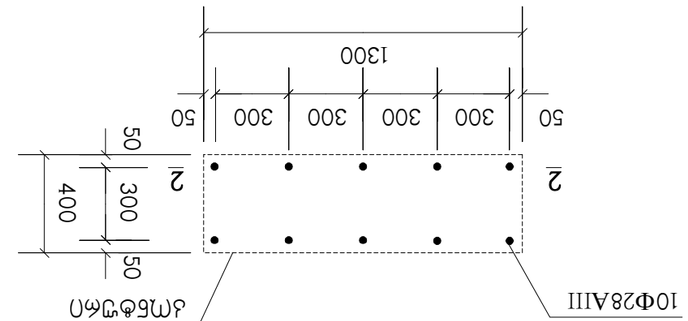







ძვ-3
(3 ც.)

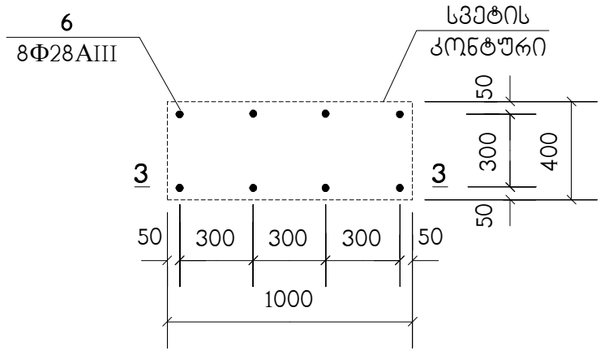

ძვ-4
(1 ც.)

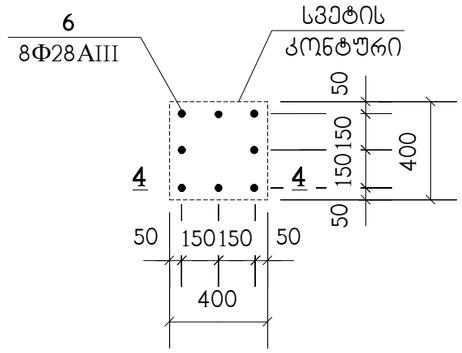

3 – 3

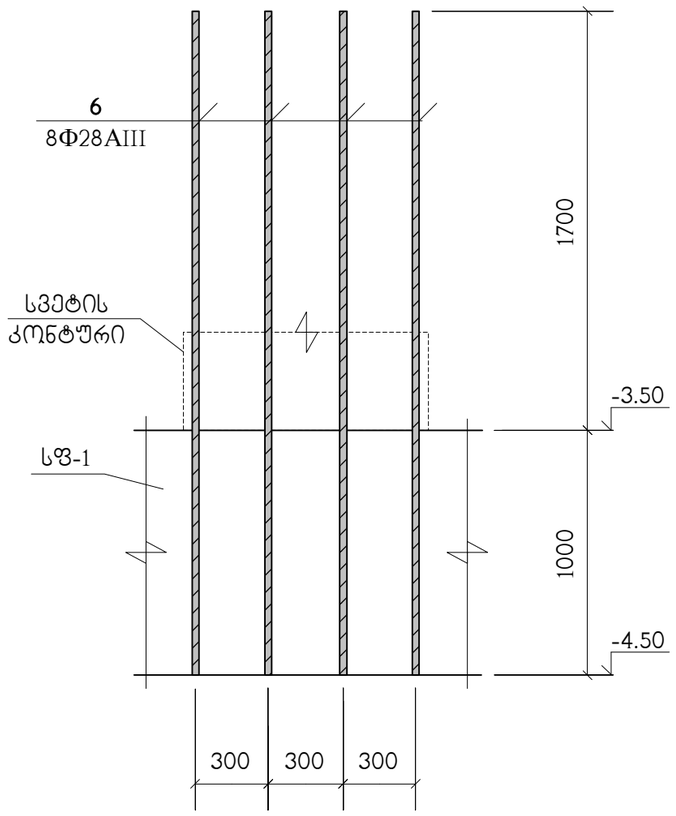

4 – 4

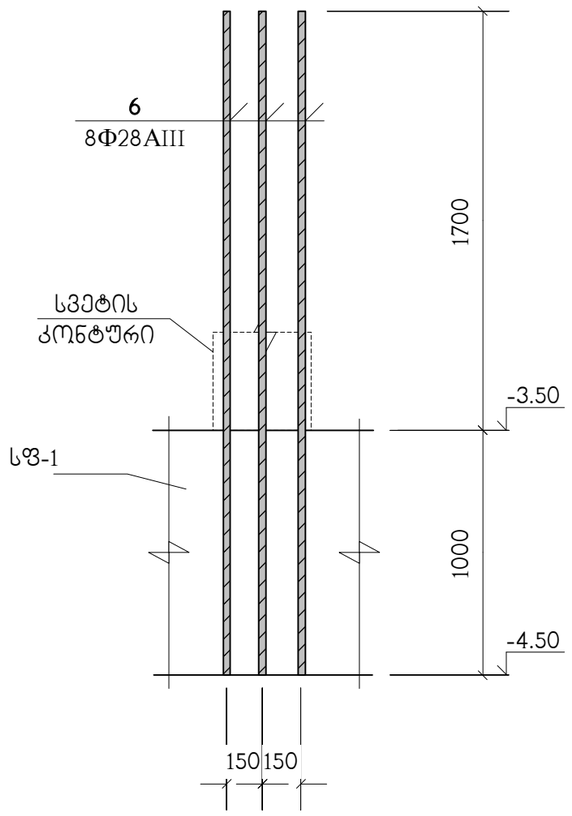

სპეციფიკაცია იხილეთ ნახ. კ-11

თანამდებობა	გვარი	ხელმოწერა	ქ.თბილისი, ლუბლიანას ქუჩა №2/6 ნაკვ. №01.13.02.009.042-ში მრავალფუნქციური კომპლექსის პროექტი (ბლოკი ც)				შ.პ.ს. "ბლოქსი"
მთ.არქიტექტ.	გ.ხმალაძე		კონსტრუქციული ნაწილი				
კონსტრუქტ.	ლ.ჯაიანი		კვანძები კვ-3 ; კვ-4				
შემოწმა	ა.არჩილია		სტადია მ	ფურც. კ-10	ფ-ბი	ნაკვ.№	

ა – ა

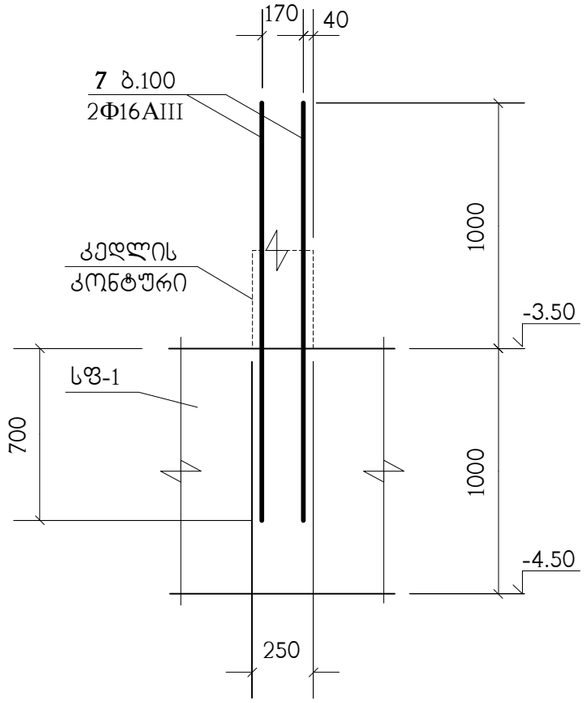

ბ – ბ

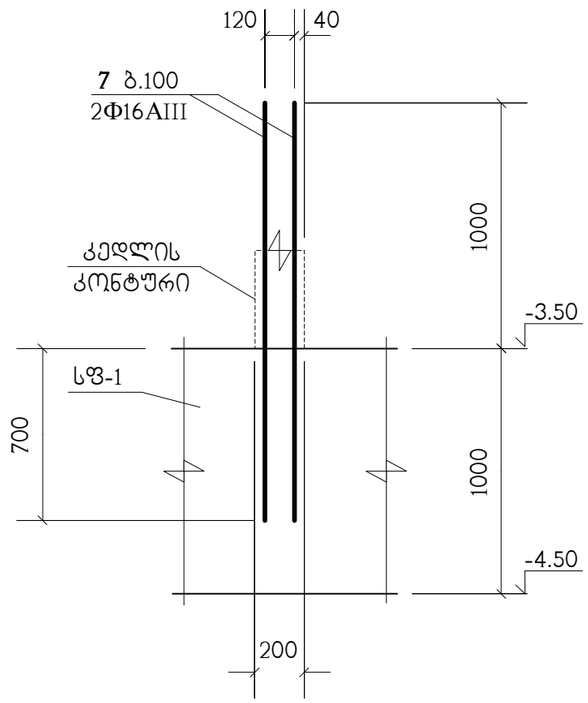

გ – გ

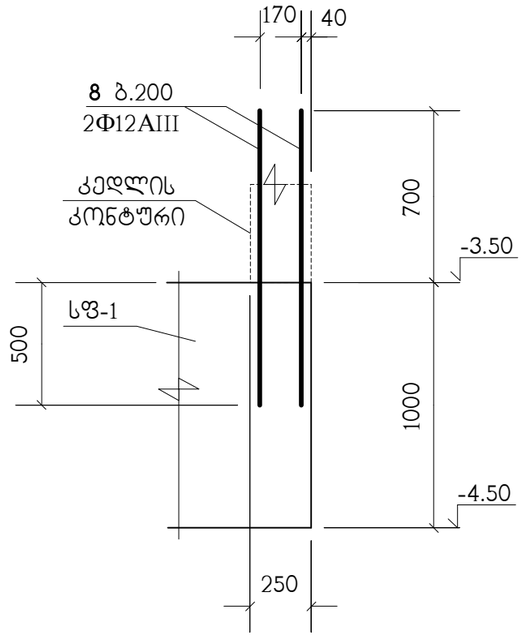

პოზიცია	აღნიშვნა	დასახელება	რაოდ. ც.	შენიშვნა
		სფ-1	1	
1	დაიჭრას ადგილზე	Φ25AIII საბსტ. 5781-82* L=12.05 კმ.	–	46428 კგ.
2		Φ16AIII საბსტ. 5781-82* L=980	2694	1.55 კგ.
3		Φ25AIII საბსტ. 5781-82* L=3000	288	11.56 კგ.
5	დაიჭრას ადგილზე	Φ12AIII საბსტ. 5781-82* L=0.5 კმ.	–	444 კგ.
6		Φ28AIII საბსტ. 5781-82* L=2700	218	13.05 კგ.
7		Φ16AIII საბსტ. 5781-82* L=1700	1158	2.68 კგ.
8		Φ12AIII საბსტ. 5781-82* L=1200	580	1.06 კგ.
		B30 კლასის ბეტონი		678 მ^3
		B10 კლასის ბეტონი		47 მ^3

თანამდებობა	გვარი	ხელმოწერა	ქ.თბილისი, ლუბლიანას ქუჩა №2/6 ნაკ3. №01.13.02.009.042-ში მრავალფუნქციური კომპლექსის პროექტი (ბლოკი ც)	
მთ.არქიტექტ.	გ.ხმალაძე		კონსტრუქციული ნაწილი	შ.პ.ს. "ბლოქსი"
			ჭრილები ა–ა ; ბ–ბ ; გ–გ სპეციფიკაცია	
კონსტრუქტ.	ლ.ჯაიანი			
შემამოწმა	ა.არჩილია		სტადია მ ფურც. კ-11 ფ-ბი დაკვ.№	

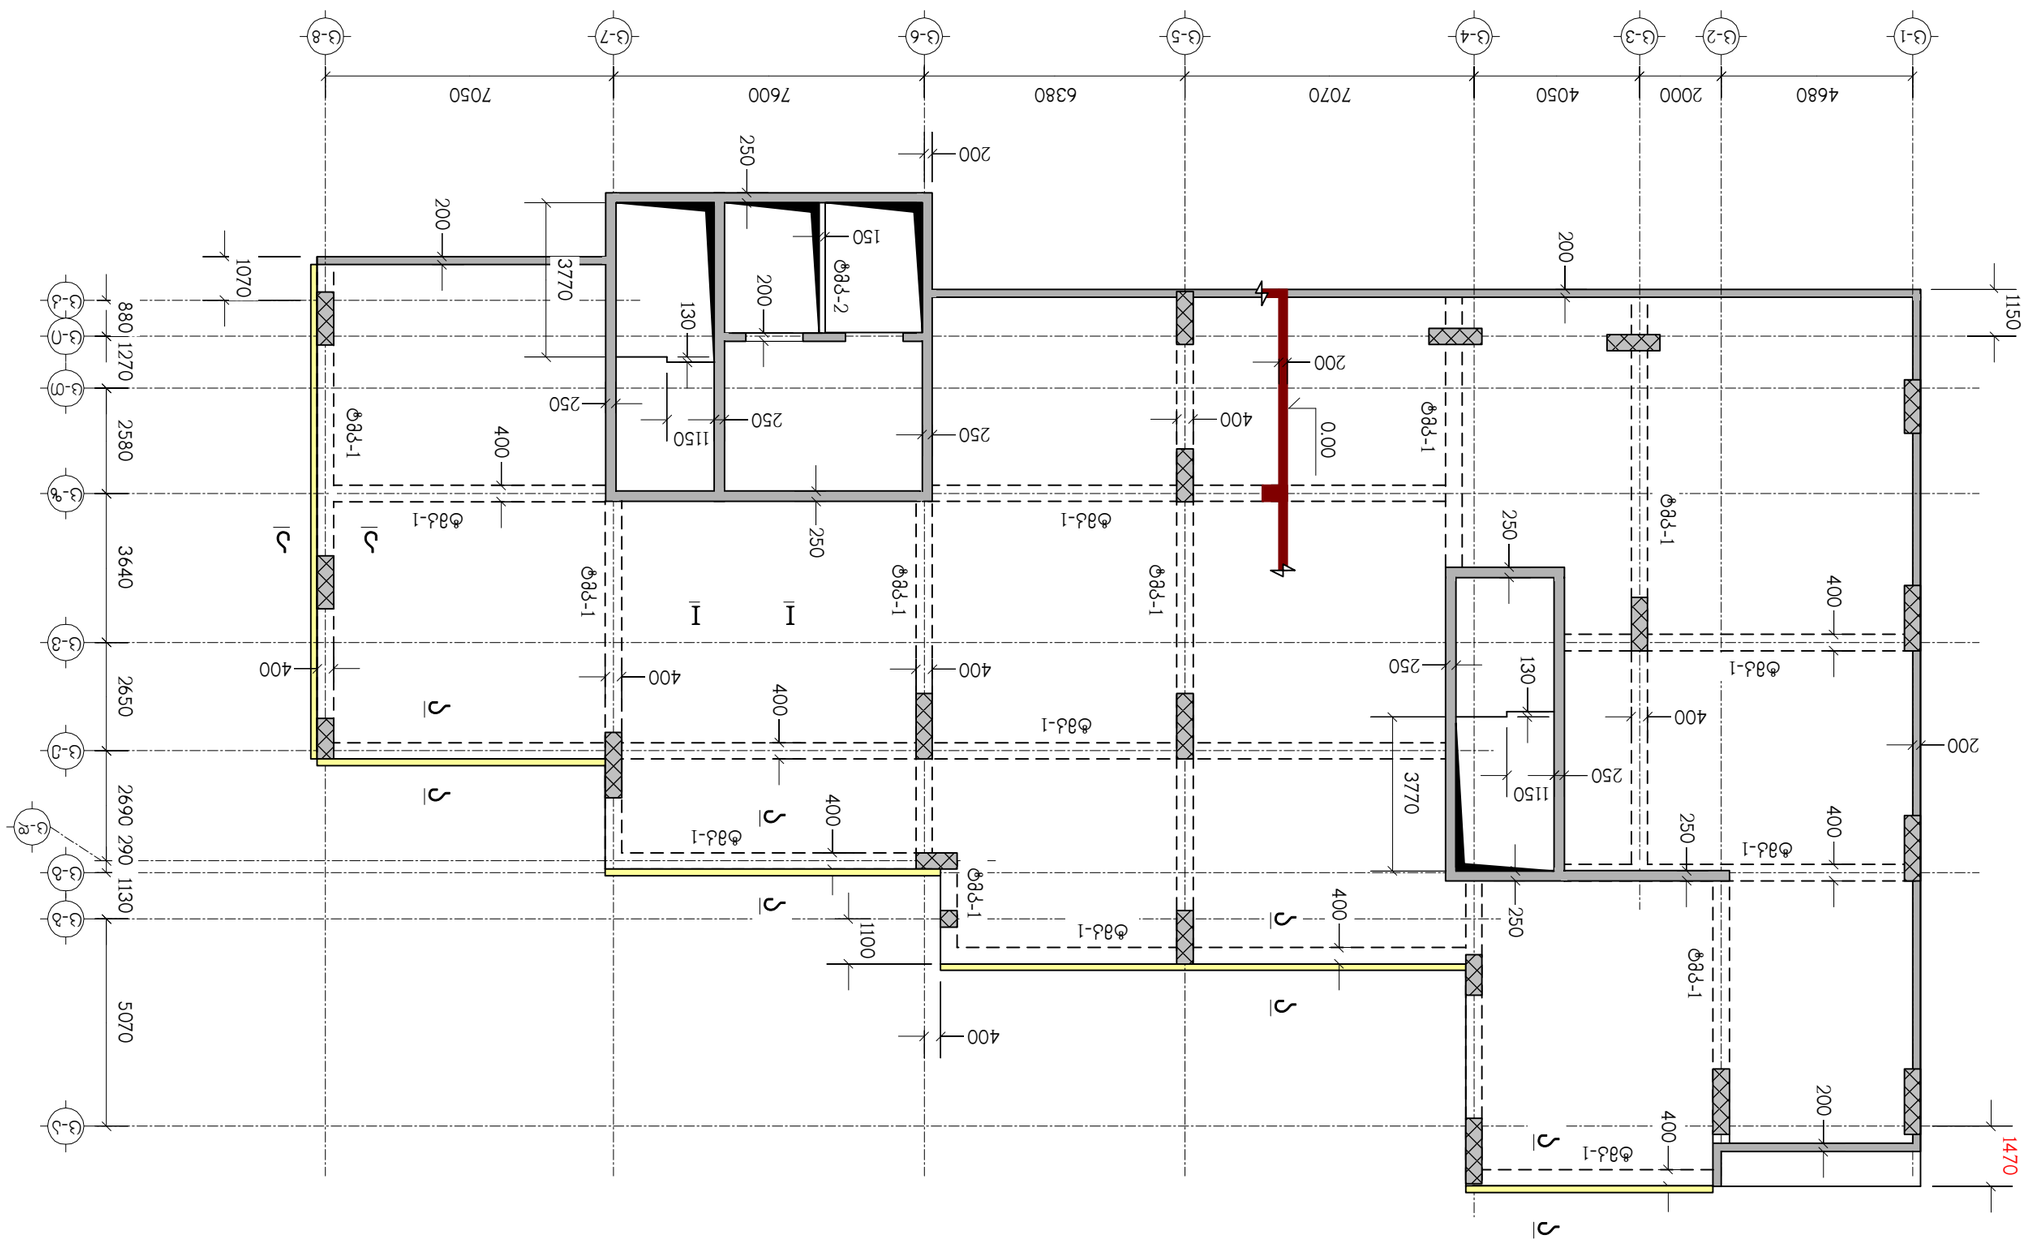

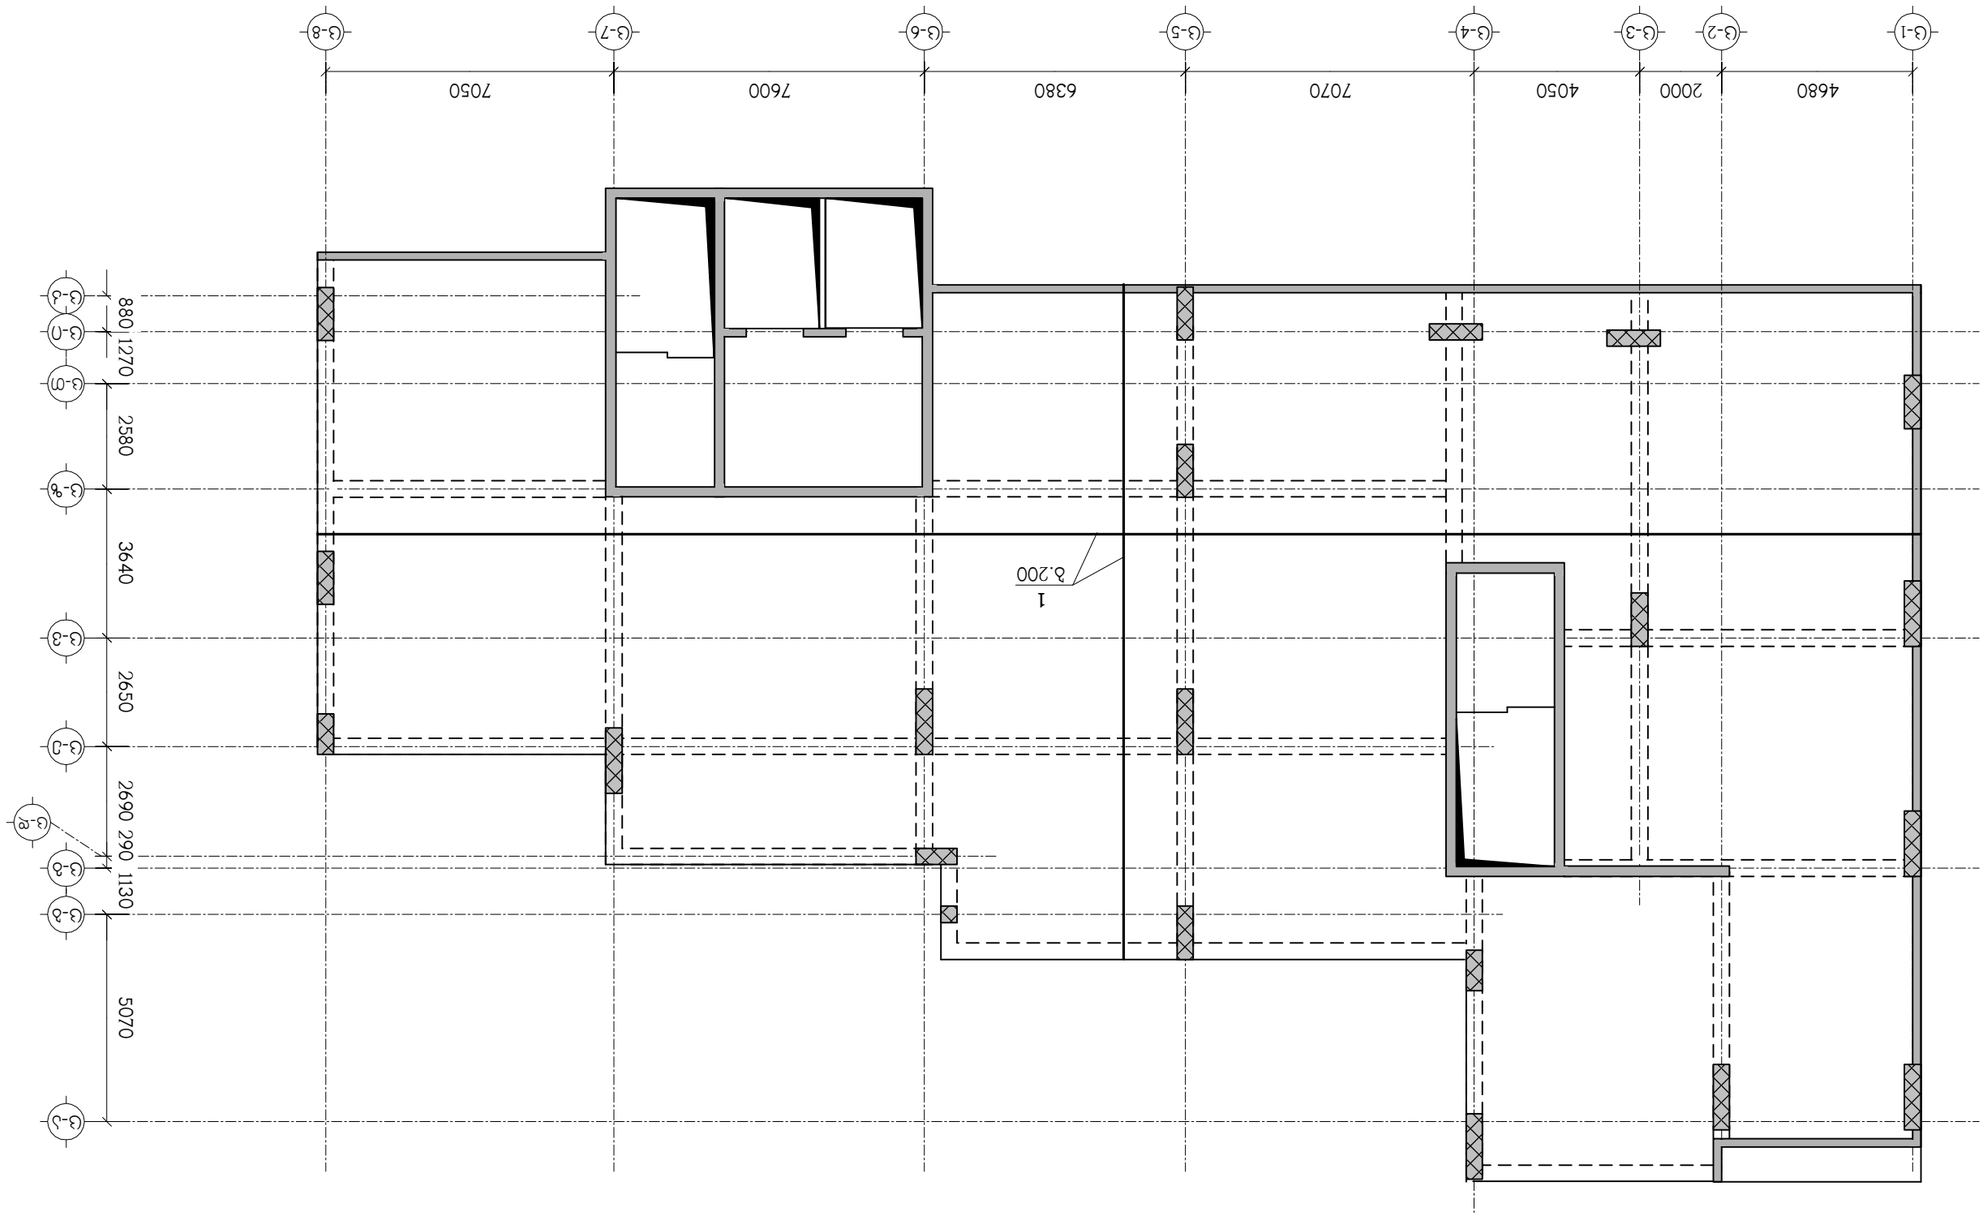



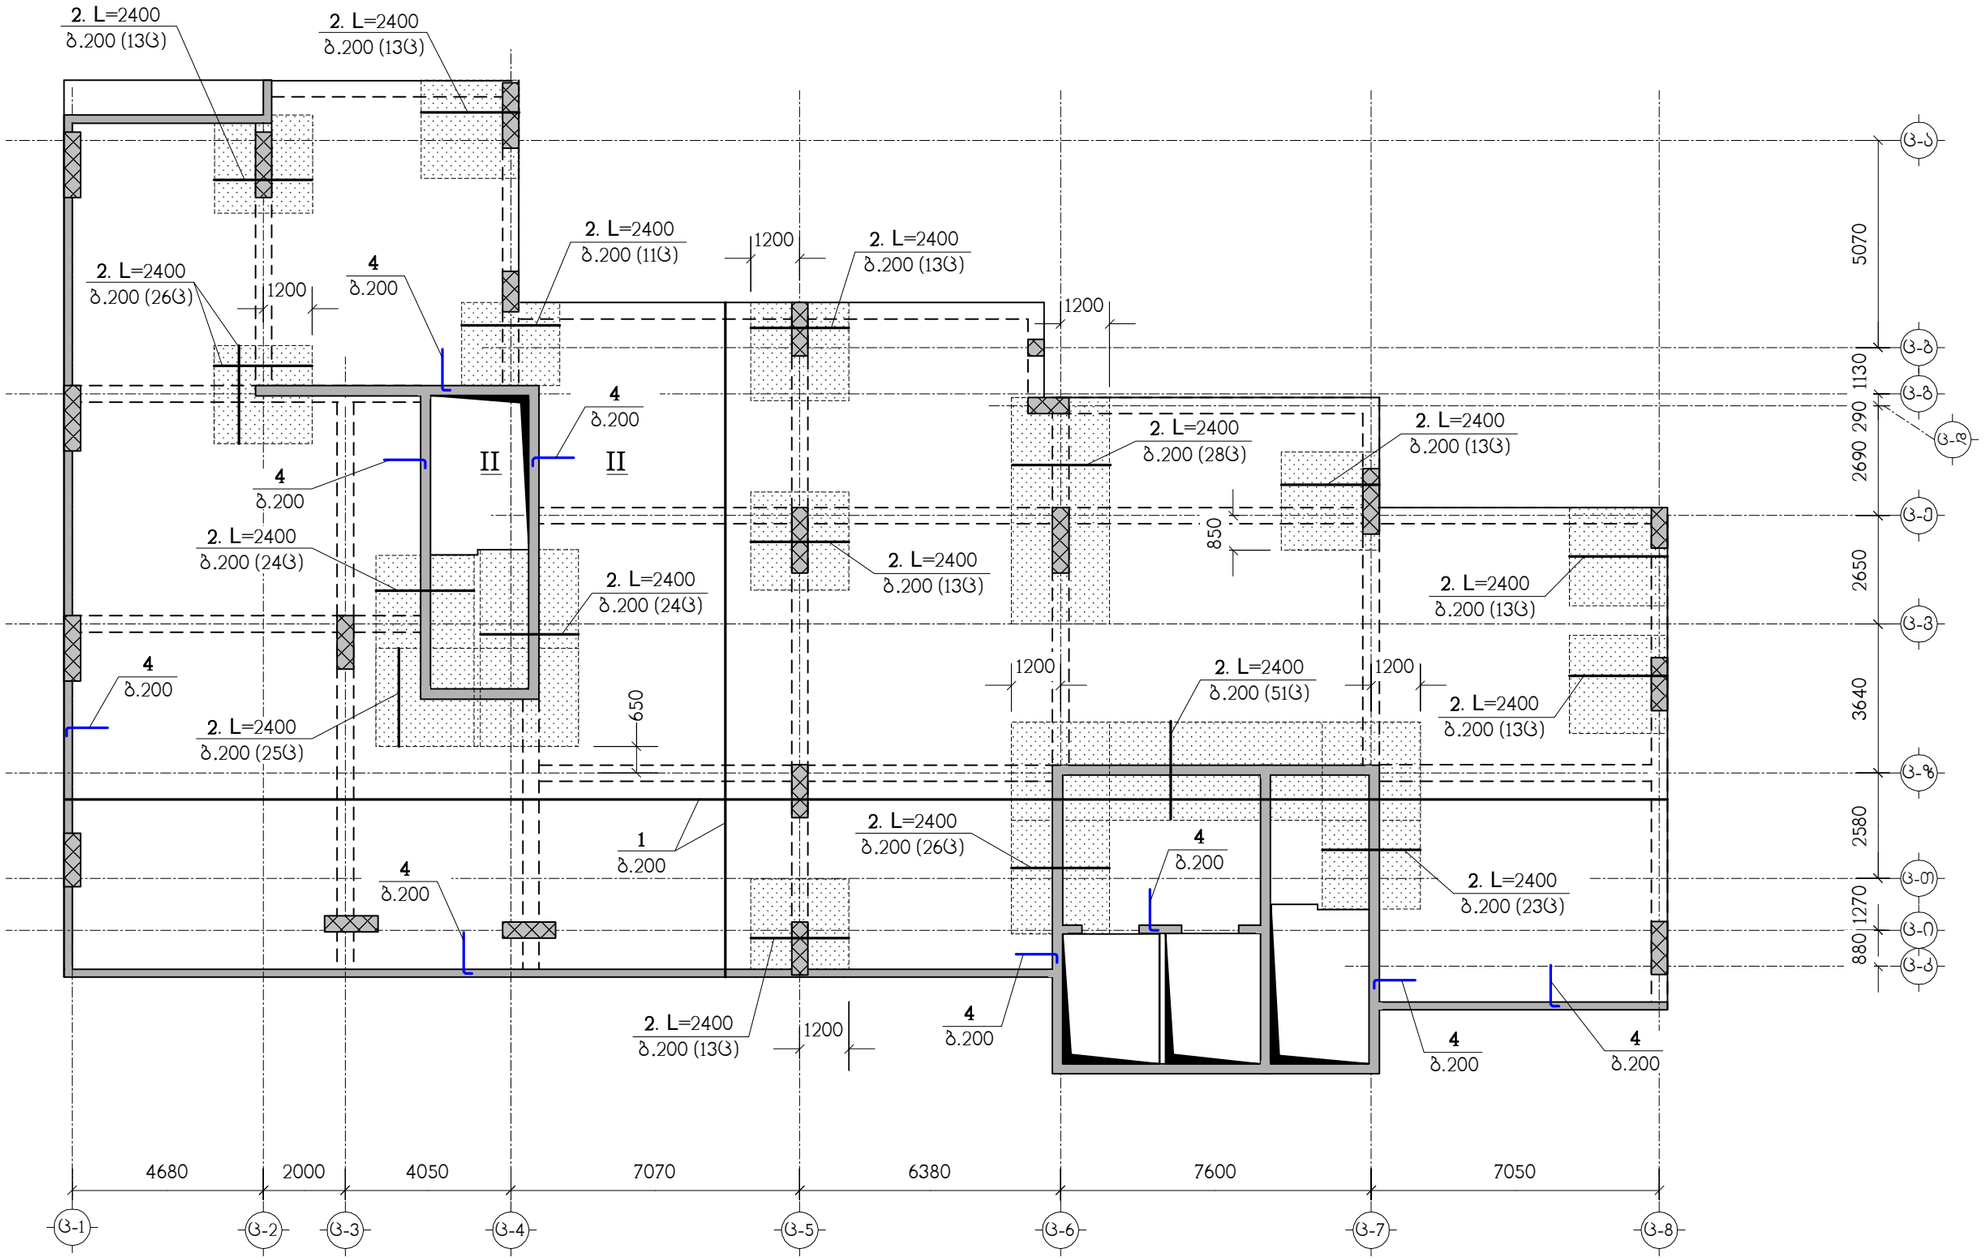

ნახაზი განიხილეთ კ-48 ნახაზთან ერთად
სპეციფიკაცია იხილეთ ნახ. კ-49
– დამატებითი არმირების ზონა

თანამდებობა	გვარი	ხელმოწერა	ქ.თბილისი, ლუბლიანას ქუჩა №2/6 ნაკვ. №01.13.02.009.042-ში მრავალფუნქციური კომპლექსის პროექტი (ბლოკი ც)				შ.პ.ს. "ბლოქსი"
მთ.არქიტექტ.	გ.ხმალაძე		კონსტრუქციული ნაწილი				
კონსტრუქტ.	ლ.ჯაიანი		ბფ-1, ზედა ზონის არმირება				
შემოწმება	ა.არჩილია		სტადია მ	ფურც. კ-14	ფ-ბი	დაკვ.№	


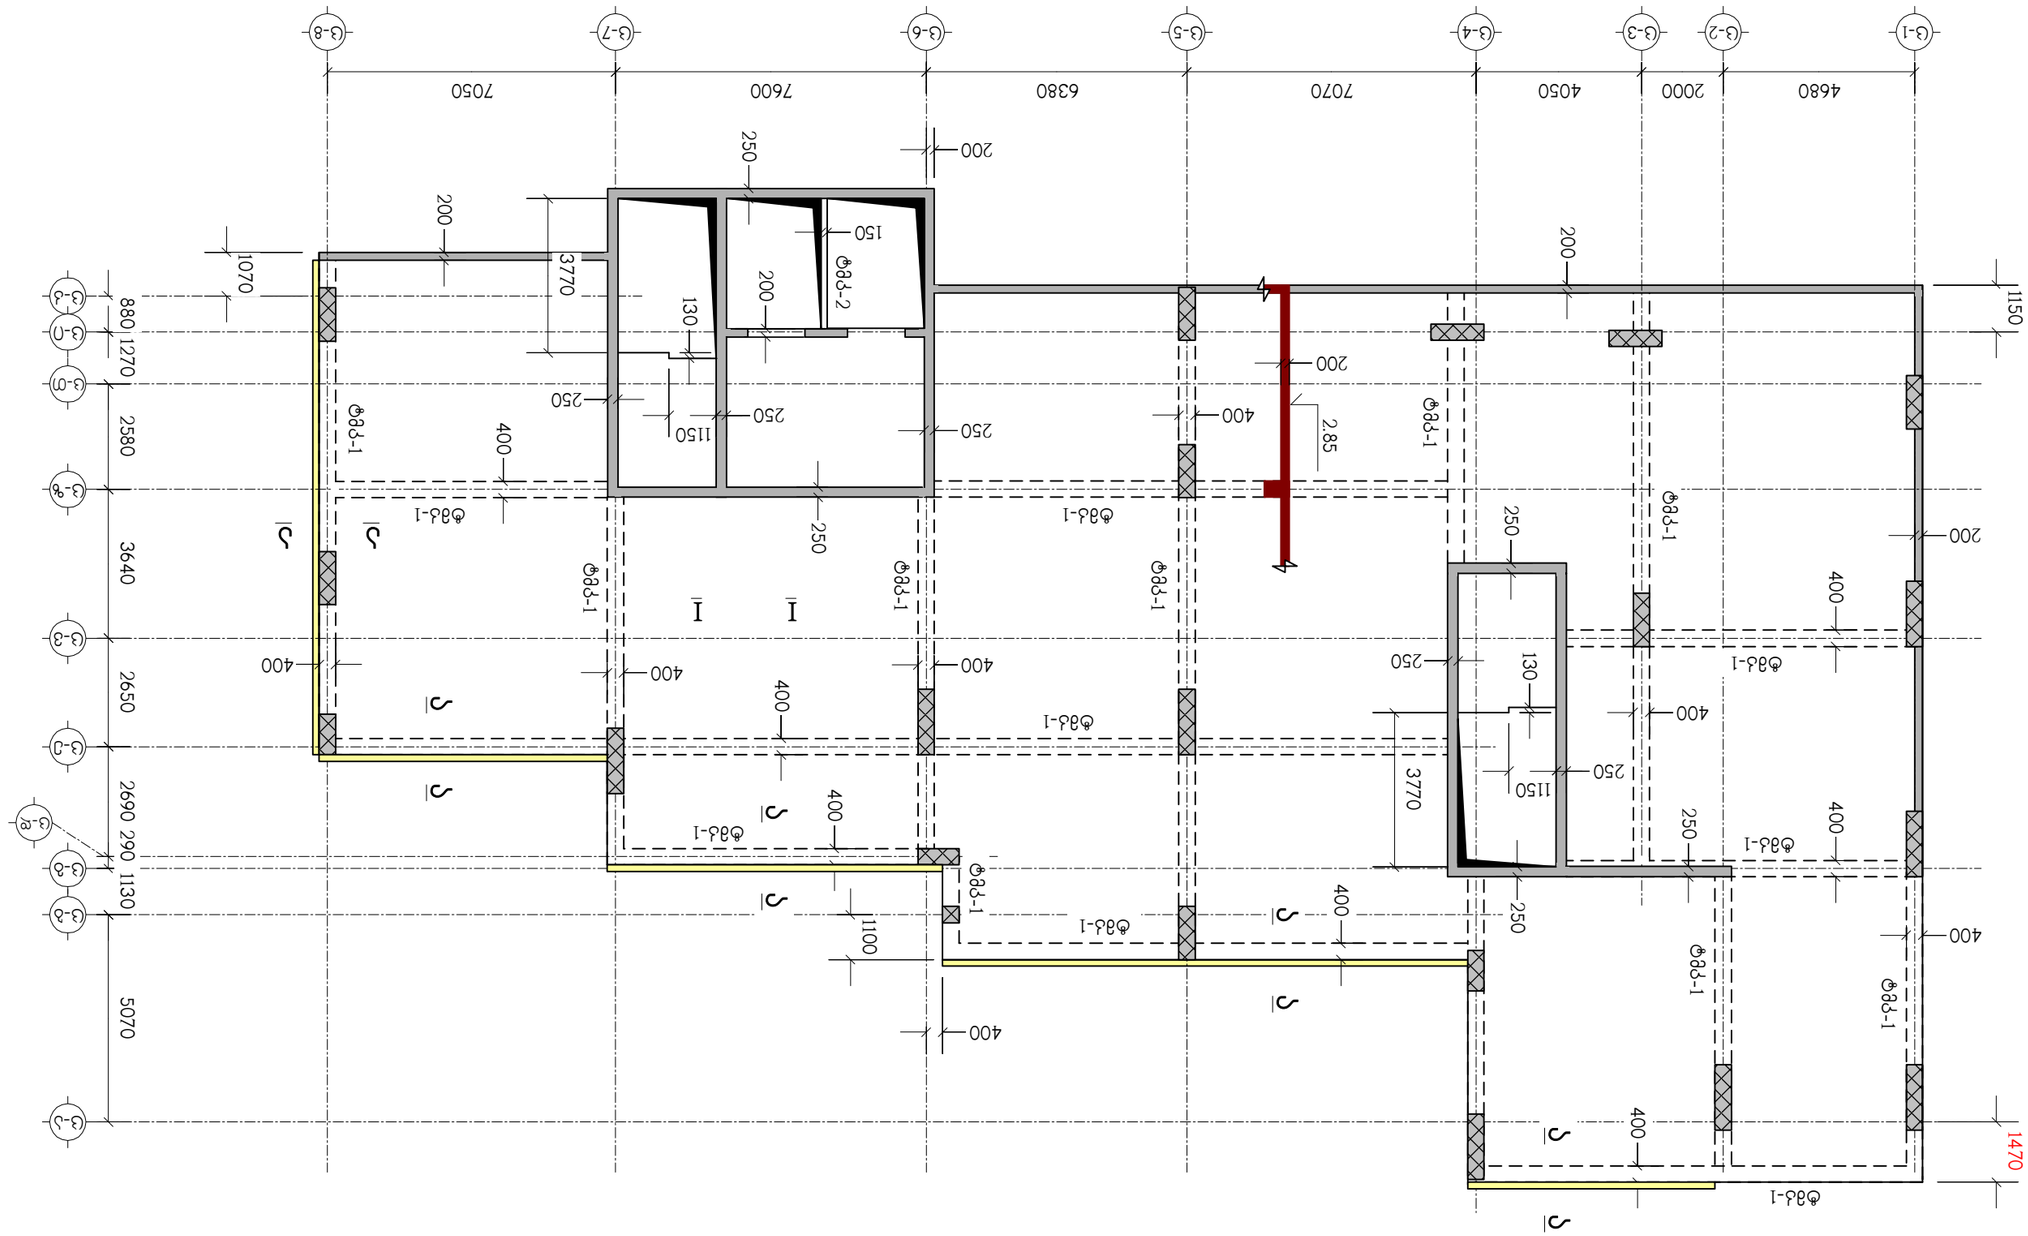


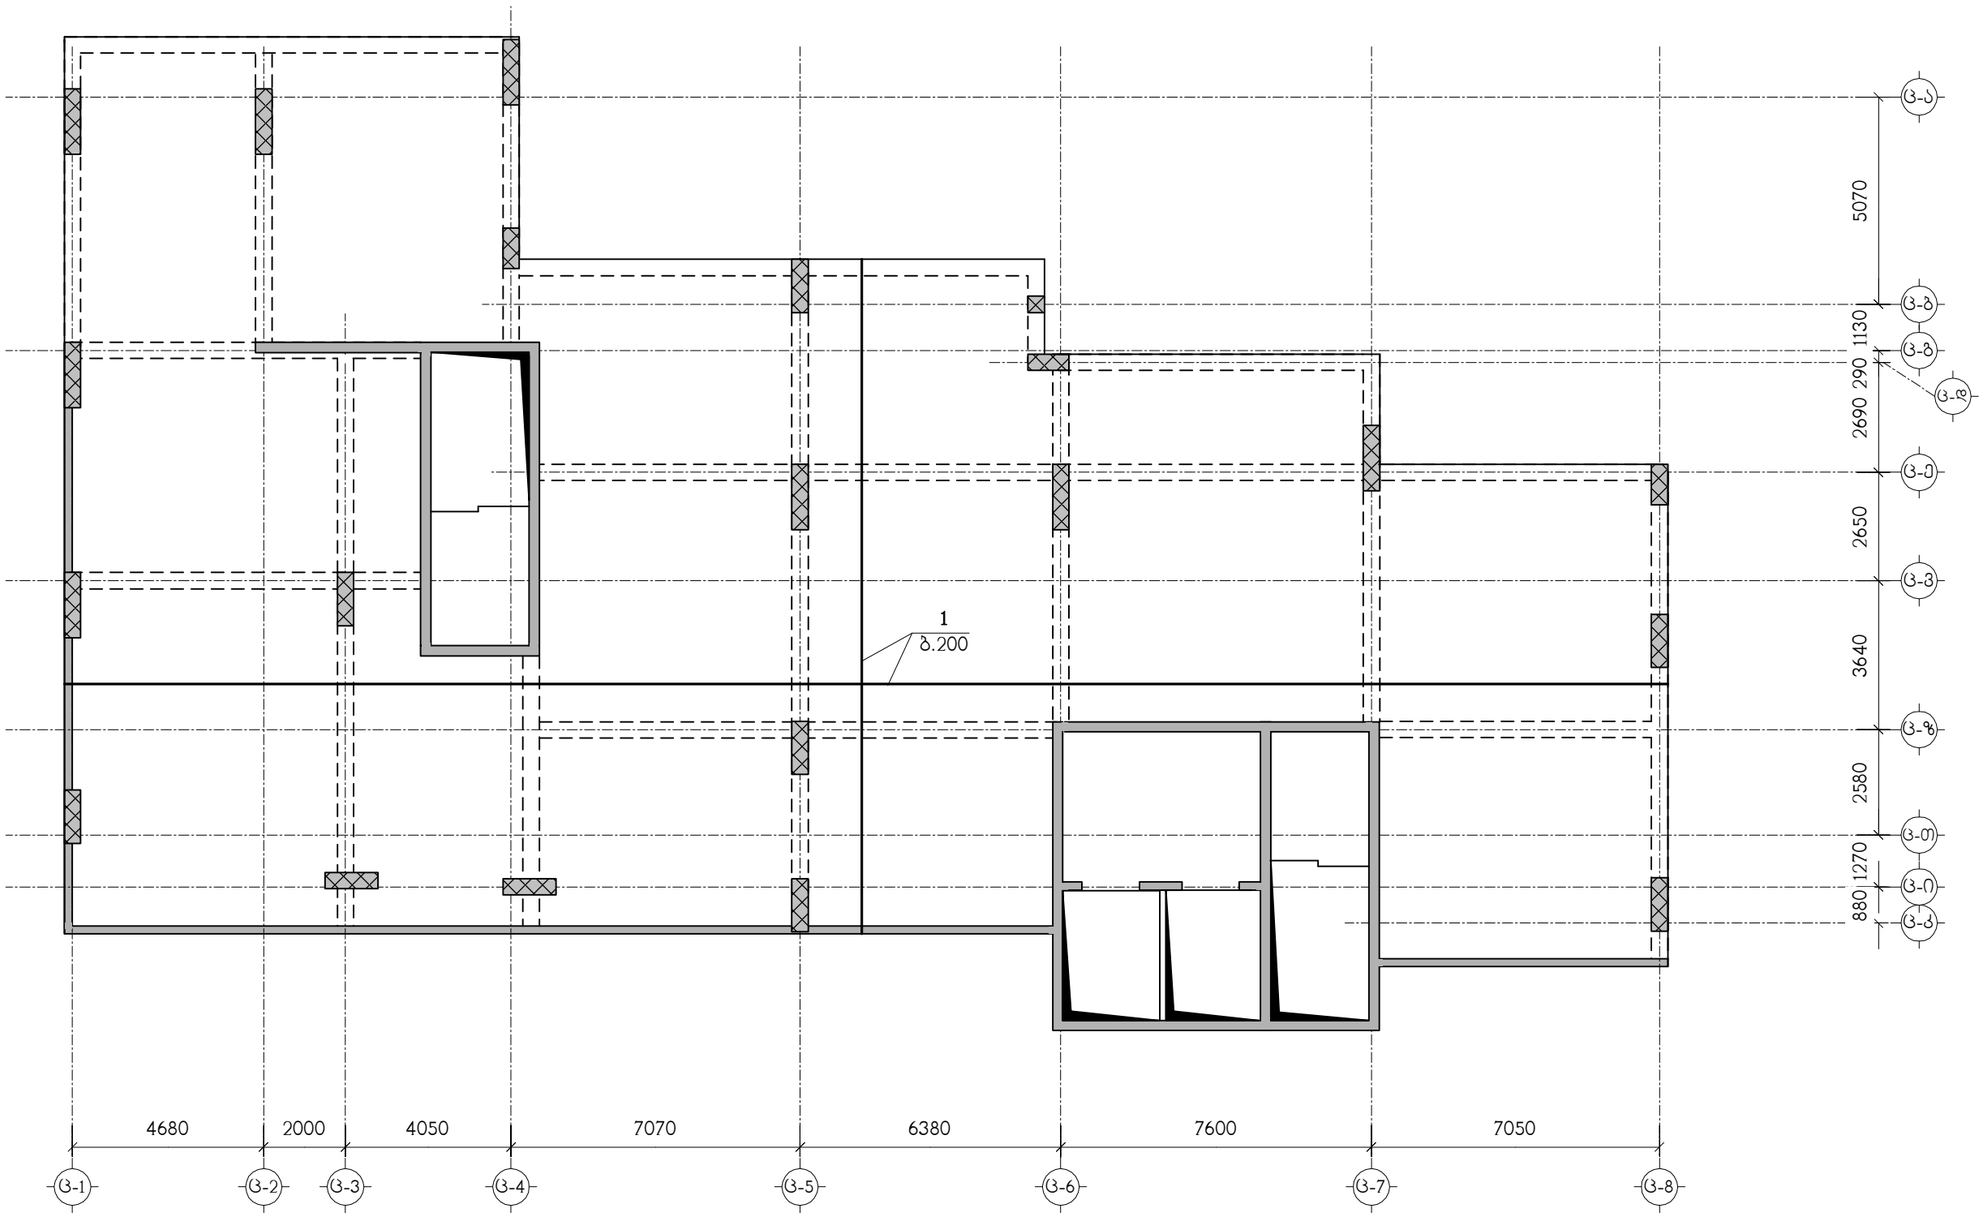

ნახაზი განიხილეთ კ-48 ნახაზთან ერთად
სპეციფიკაცია იხილეთ ნახ. კ-49

თანამდებობა	გვარი	ხელმოწერა	ქ.თბილისი, ლუბლიანას ქუჩა №2/6 ნაკვ. №01.13.02.009.042-ში მრავალფუნქციური კომპლექსის პროექტი (ბლოკი ბ)					შ.პ.ს. "ბლოქსი"
მთ.არქიტექტ.	გ.ხმალაძე		კონსტრუქციული ნაწილი					
კონსტრუქტ.	ლ.ჯაიანი		გფ-2, ქვედა ზონის არმირება					
შემოწმა	ა.არჩილია		სტადია მ	ფურც. კ-16		გ-ბი	ნაკვ.№	









ნახაზი განიხილეთ კ-48 ნახაზთან ერთად
სპეციფიკაცია იხილეთ ნახ. კ-49

თანამდებობა	გვარი	ხელმოწერა	ქ.თბილისი, ლუბლიანას ქუჩა №2/6 ნაკვ. №01.13.02.009.042-ში მრავალფუნქციური კომპლექსის პროექტი (ბლოკი ც)					შ.პ.ს. "ბლოქსი"
მთ.არქიტექტ.	გ.ხმალაძე		კონსტრუქციული ნაწილი					
კონსტრუქტ.	ლ.ჯაიანი		გფ-3, ქვედა ზონის არმირება					
შემოწმება	ა.არჩილია		სტადია მ	ფურც. კ-19		ფ-ბი	დაკვ.№	

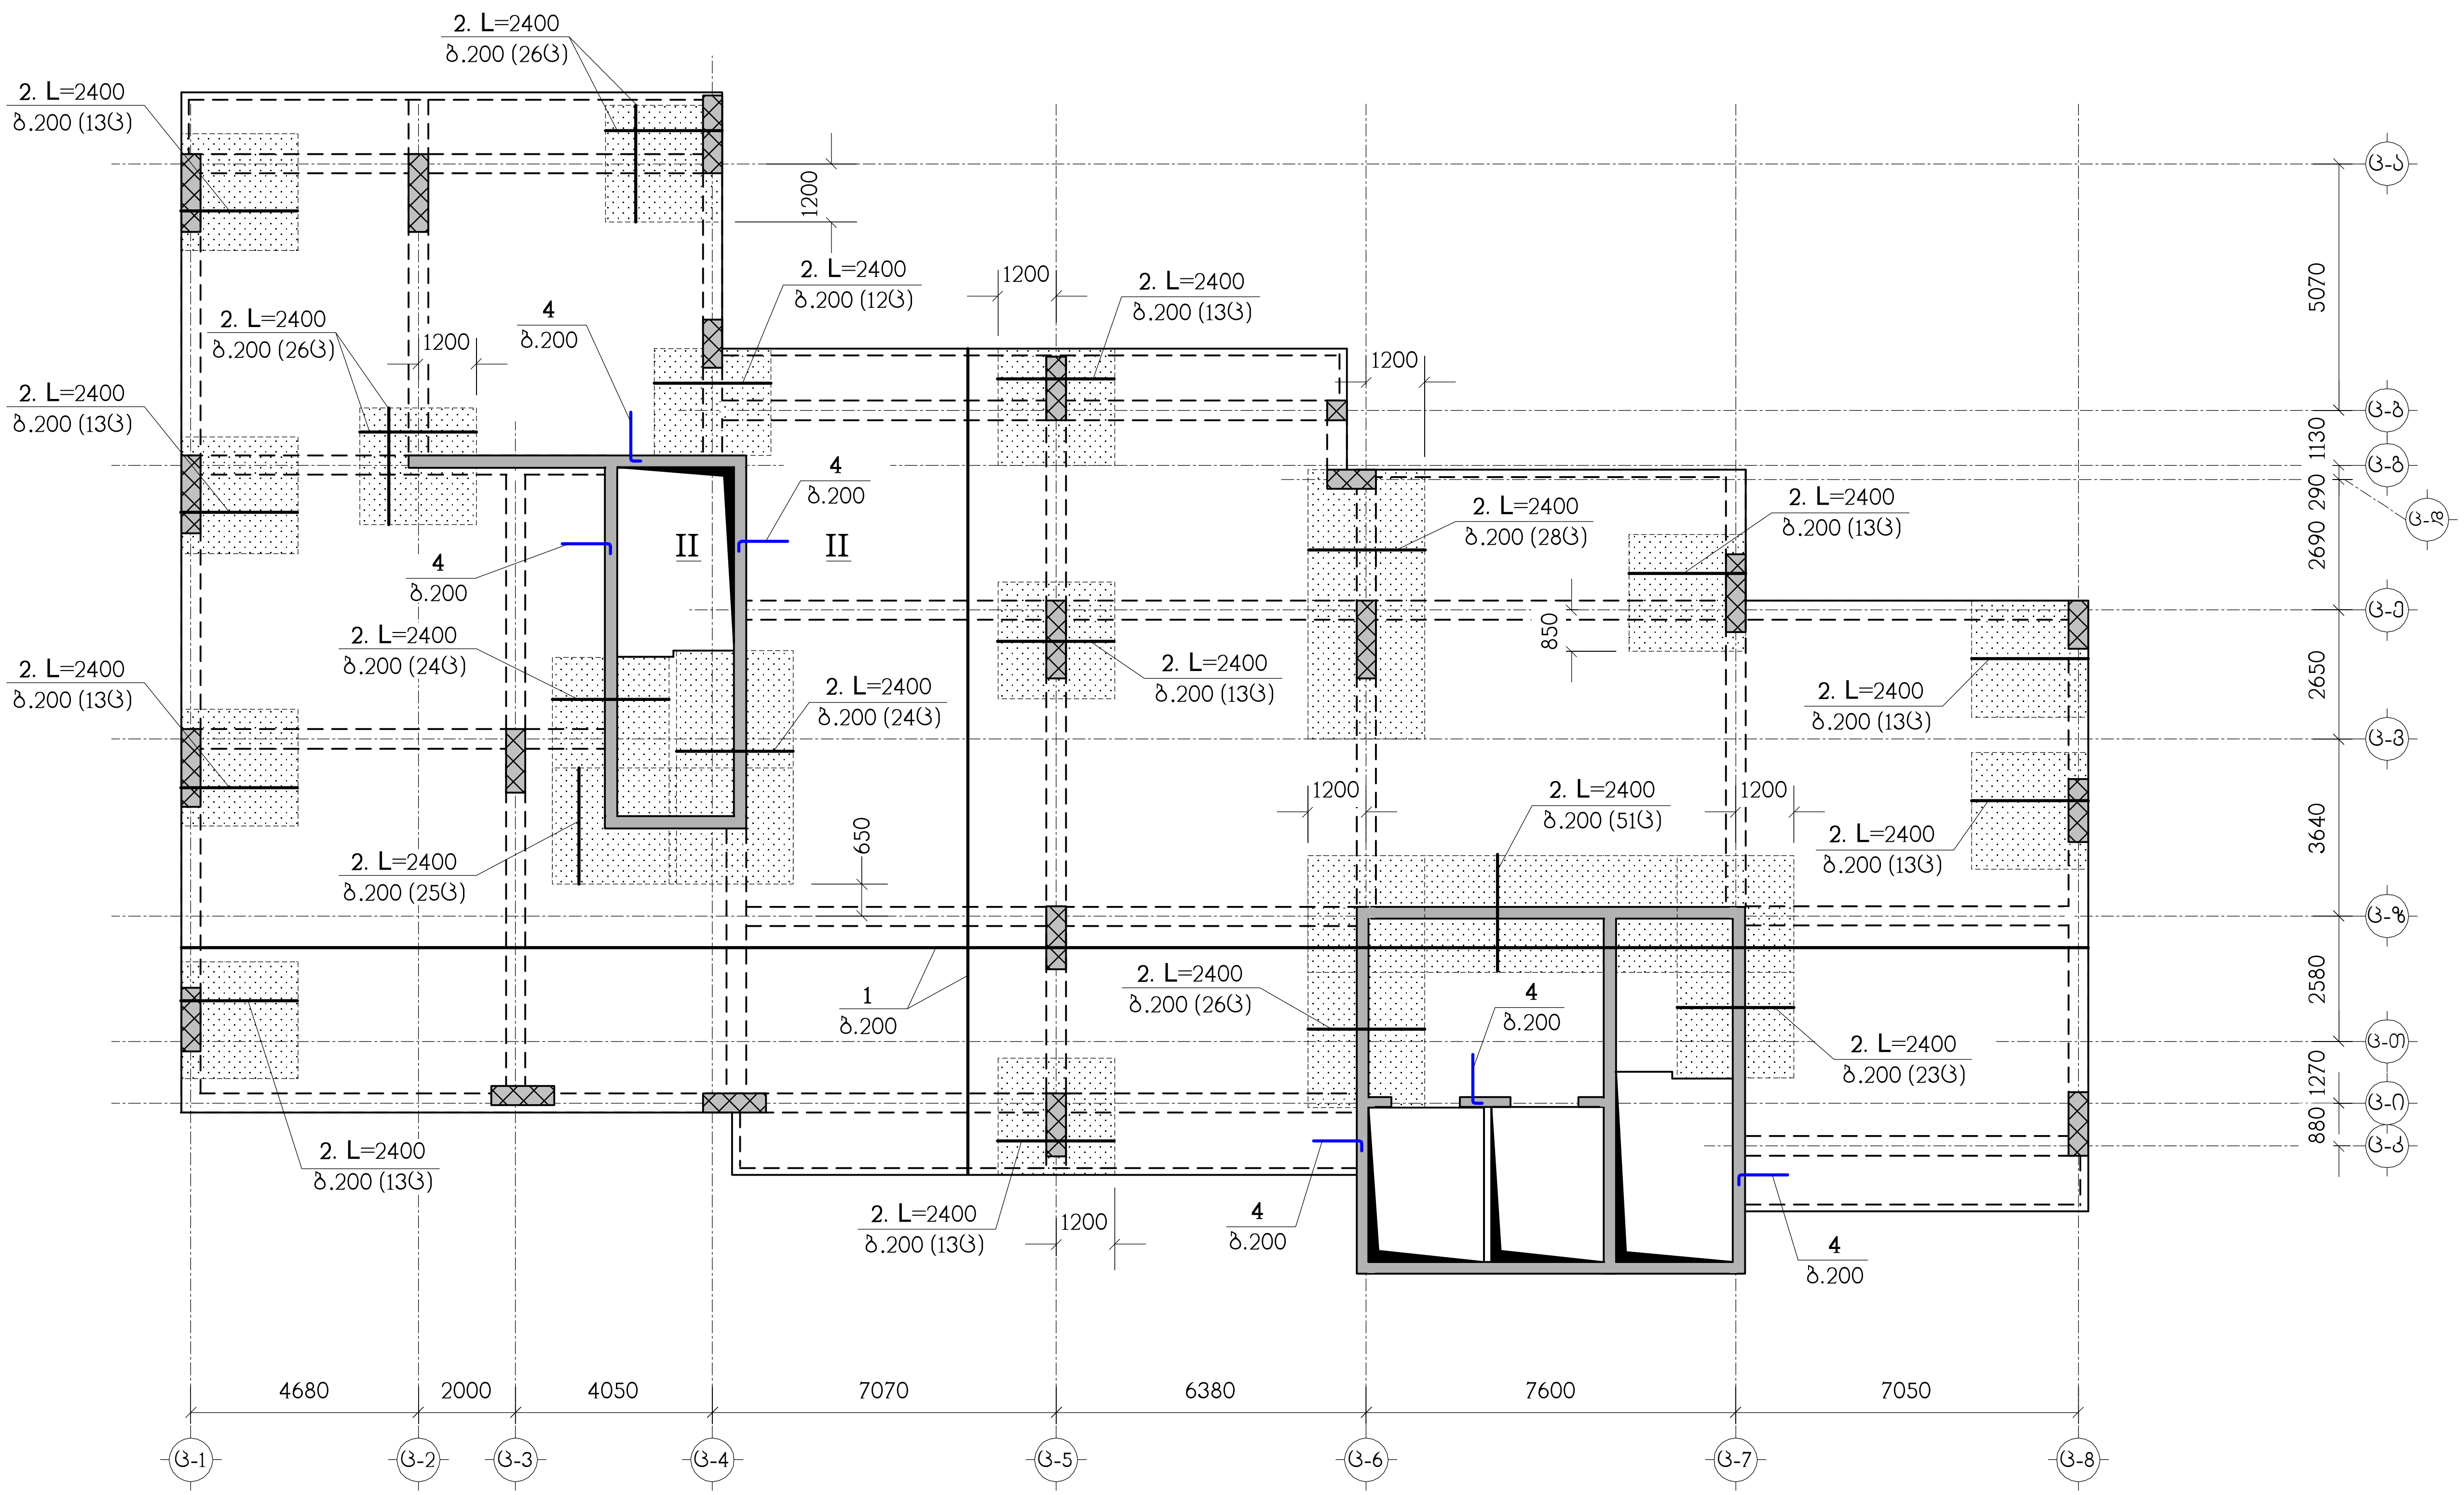

ნახაზი განიხილეთ კ-48 ნახაზთან ერთად
სპეციფიკაცია იხილეთ ნახ. კ-49
— დამატებითი არმირების ზონა

თანამდებობა	გვარი	ხელმოწერა	ქ.თბილისი, ლუბლიანას ქუჩა №2/6 ნაკვ. №01.13.02.009.042-ში მრავალფუნქციური კომპლექსის პროექტი (ბლოკი ც)				შ.პ.ს. "ბლოქსი"
მთ.არქიტექტ.	გ.ხმალაძე		კონსტრუქციული ნაწილი				
კონსტრუქტ.	ლ.ჯაიანი		ბფ-3, ზედა ზონის არმირება				
შეამოწმა	ა.არჩილია		სტადია მ	ფურც. კ-20	ფ-ბი	დაკვ.№	

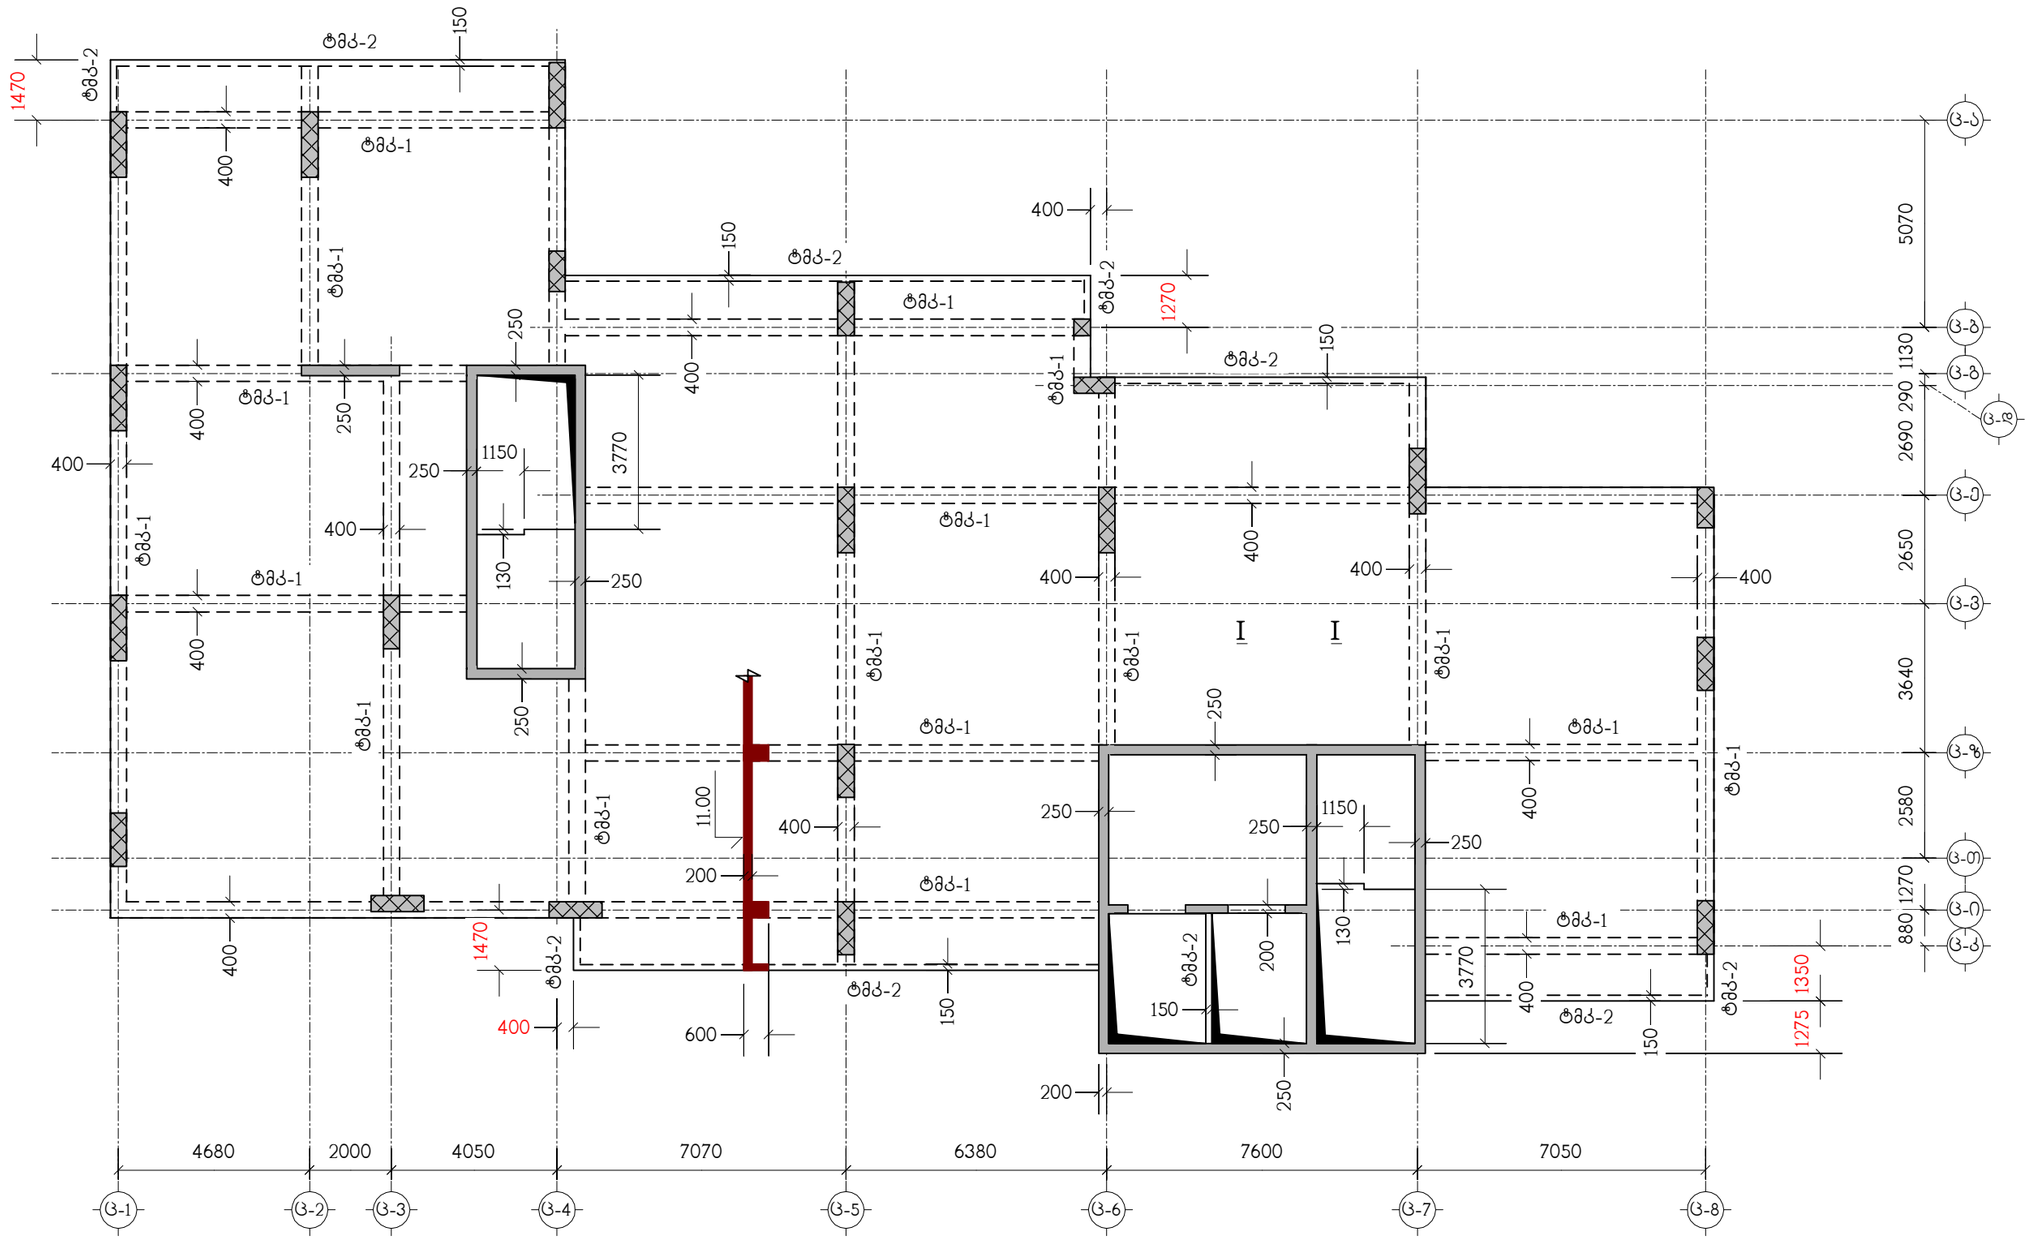

ნახაზი განიხილეთ კ-48 ნახაზთან ერთად

თანამდებობა	გვარი	ხელმოწერა	ქ.თბილისი, ლუბლიანას ქუჩა №2/6 ნაკვ. №01.13.02.009.042-ში მრავალფუნქციური კომპლექსის პროექტი (ბლოკი ც)					შ.პ.ს. "ბლოქსი"
მთ.არქიტექტ.	გ.ხმალაძე		კონსტრუქციული ნაწილი					
			გადახურვის ფილა გფ-4, ნიშნულზე 11.00, საყალიბო ნახაზი					
კონსტრუქტ.	ლ.ჯაიანი							
შემოწმ.	ა.არჩილია		სტადია მ	ფურც. კ-21		ფ-ბი	დაკვ.№	



ნახაზი განიხილეთ კ-48 ნახაზთან ერთად
სპეციფიკაცია იხილეთ ნახ. კ-49

თანამდებობა	გვარი	ხელმოწერა	ქ.თბილისი, ლუბლიანას ქუჩა №2/6 ნაკვ. №01.13.02.009.042-ში მრავალფუნქციური კომპლექსის პროექტი (ბლოკი ც)				შ.პ.ს. "ბლოქსი"
მთ.არქიტექტ.	გ.ხმალაძე		კონსტრუქციული ნაწილი				
კონსტრუქტ.	ლ.ჯაიანი		გფ-4, ქვედა ზონის არმირება				
შემოწმა	ა.არჩილია		სტადია მ	ფურც. კ-22	ფ-ბი	დაკვ.№	

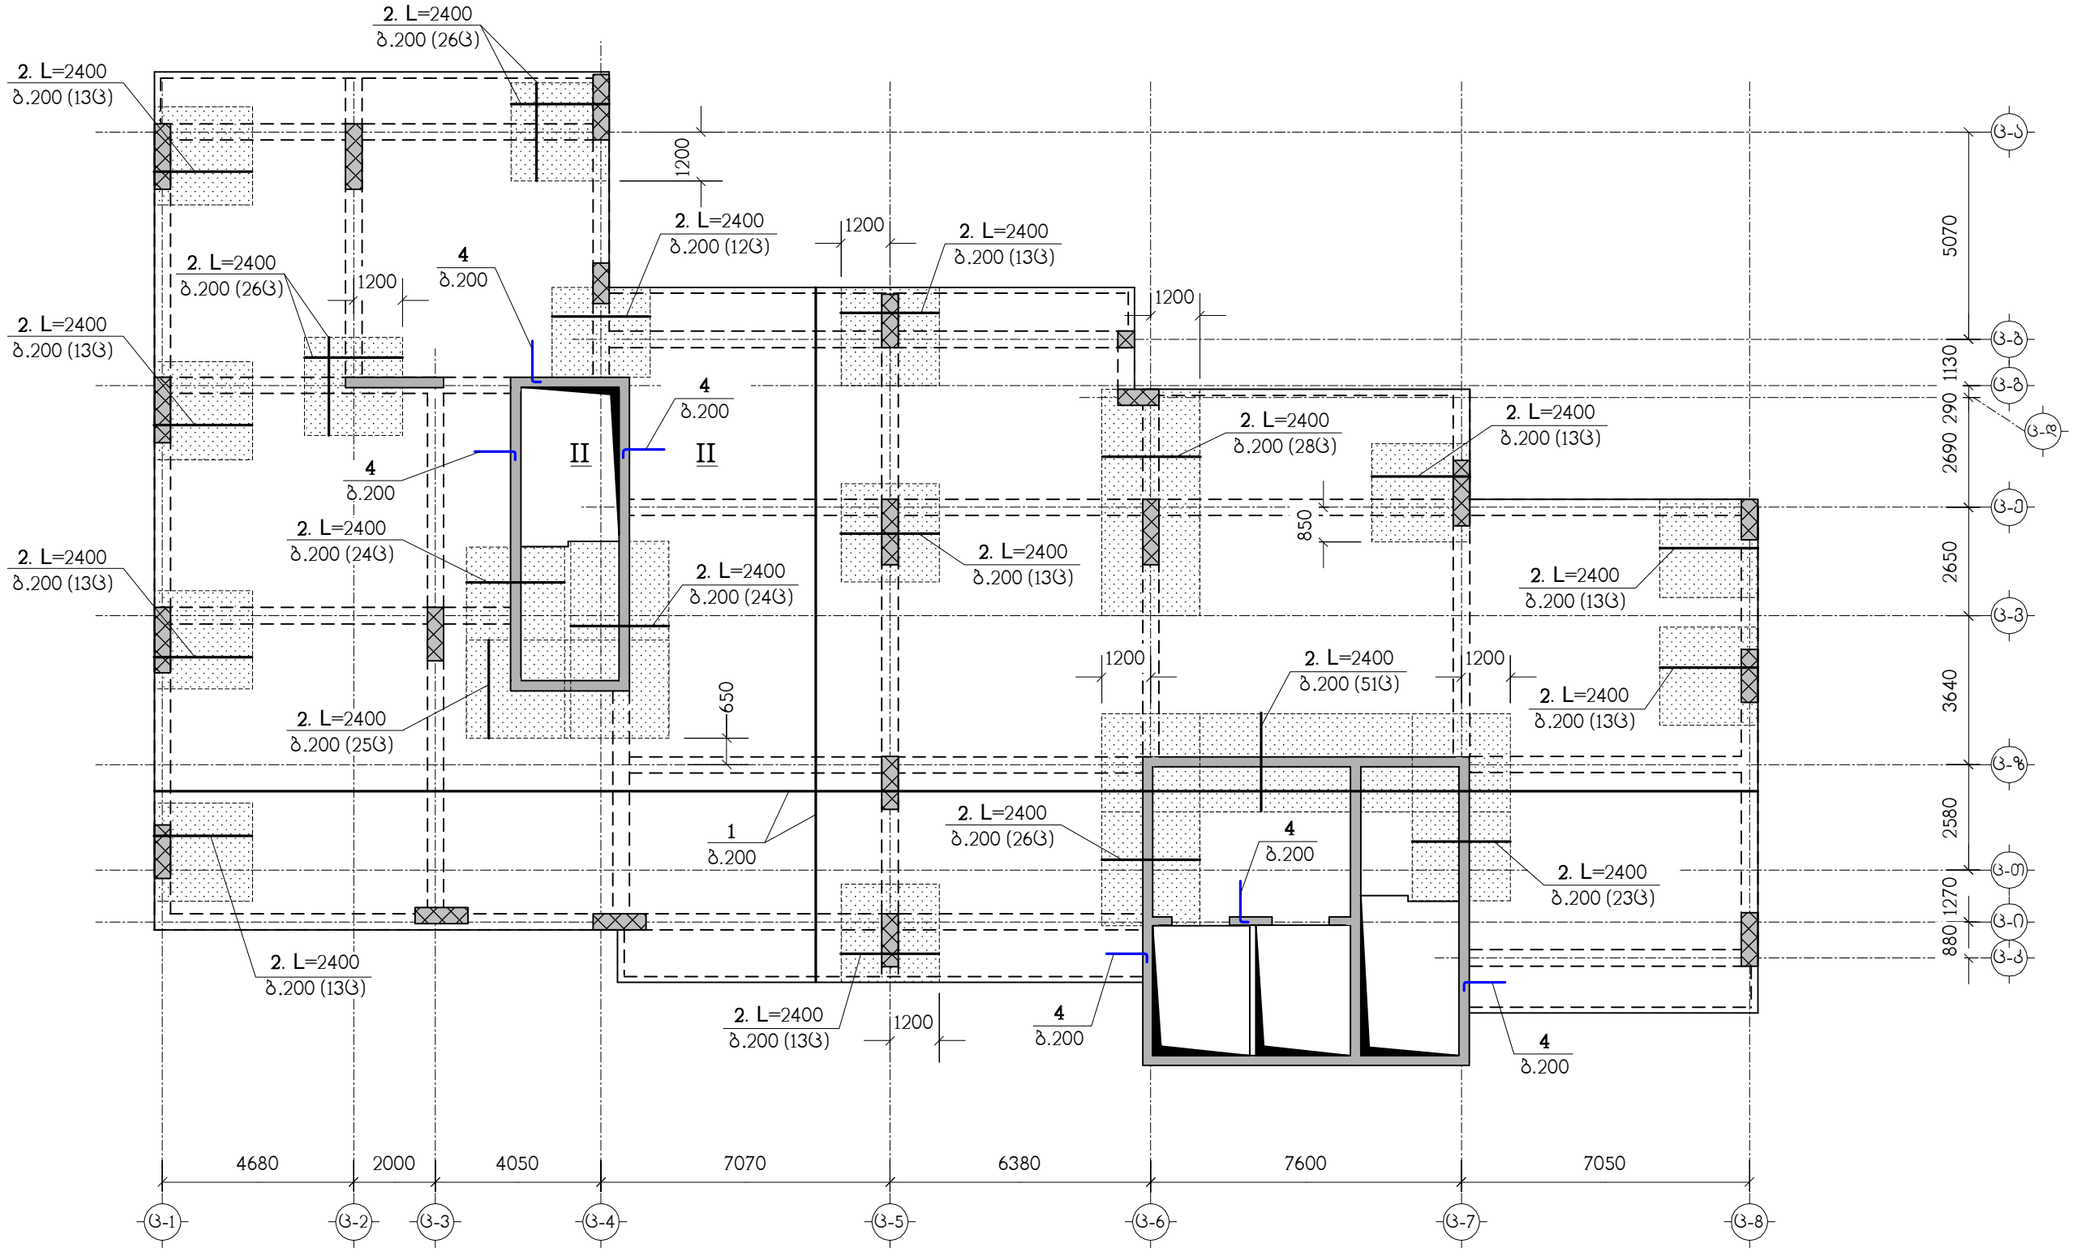

ნახაზი განიხილეთ კ-48 ნახაზთან ერთად
სპეციფიკაცია იხილეთ ნახ. კ-49
▭ – დამატებითი არმირების ზონა

თანამდებობა	გვარი	ხელმოწერა	ქ.თბილისი, ლუბლიანას ქუჩა №2/6 ნაკვ. №01.13.02.009.042-ში მრავალფუნქციური კომპლექსის პროექტი (ბლოკი ც)				შ.პ.ს. "ბლოქსი"
მთ.არქიტექტ.	გ.ხმალაძე		კონსტრუქციული ნაწილი				
კონსტრუქტ.	ლ.ჯაიანი		გფ-4, ზედა ზონის არმირება				
შემოწმა	ა.არჩილია		სტადია მ	ფურც. კ-23	ფ-ბი	დაკვ.№	

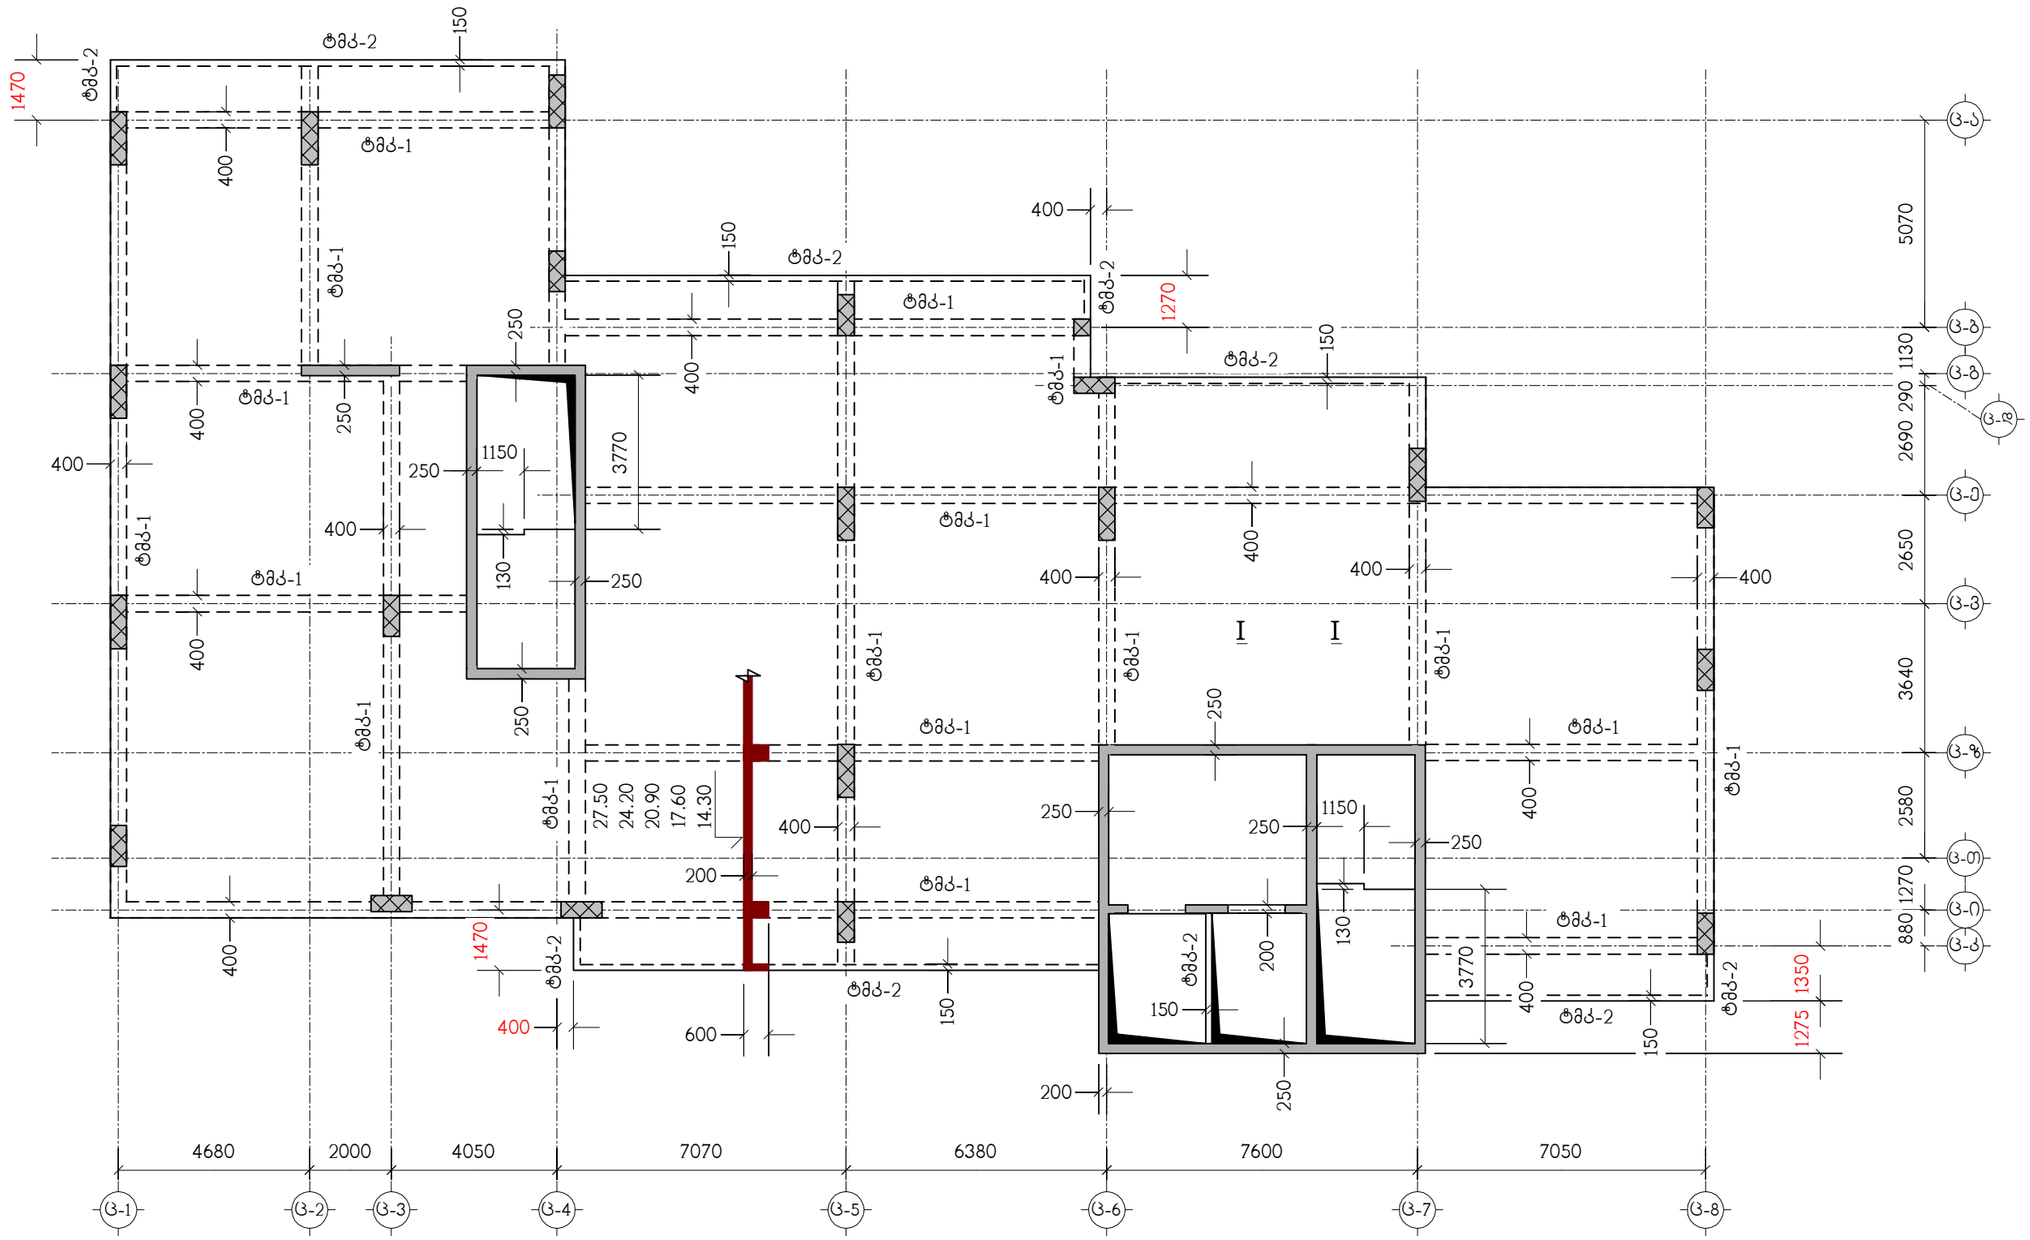

ნახაზი განიხილეთ კ-48 ნახაზთან ერთად

თანამდებობა	გვარი	ხელმოწერა	ქ.თბილისი, ლუბლიანას ქუჩა №2/6 ნაკვ. №01.13.02.009.042-ში მრავალფუნქციური კომპლექსის პროექტი (ბლოკი Ⅰ)				შ.პ.ს. "ბლოქსი"
მთ.არქიტექტ.	გ.ხმალაძე		კონსტრუქციული ნაწილი				
			გადახურვის ფილა გფ-5, ნიშნულებზე 14.30-:-27.50, საყალიბო ნახაზი				
კონსტრუქტ.	ლ.ჯაიანი						
შემოწმ.	ა.არჩილია		სტადია მ	ფურც. კ-24	ფ-ბი	ნაკვ.№	



ნახაზი განიხილეთ კ-48 ნახაზთან ერთად
სპეციფიკაცია იხილეთ ნახ. კ-49

თანამდებობა	გვარი	ხელმოწერა	ქ.თბილისი, ლუბლიანას ქუჩა №2/6 ნაკვ. №01.13.02.009.042-ში მრავალფუნქციური კომპლექსის პროექტი (ბლოკი ც)					შ.პ.ს. "ბლოქსი"
მთ.არქიტექტ.	გ.ხმალაძე		კონსტრუქციული ნაწილი					
კონსტრუქტ.	ლ.ჯაიანი		გფ-5, ქვედა ზონის არმირება					
შემოწმა	ა.არჩილია		სტადია მ	ფურც. კ-25		ფ-ბი	ნაკვ.№	

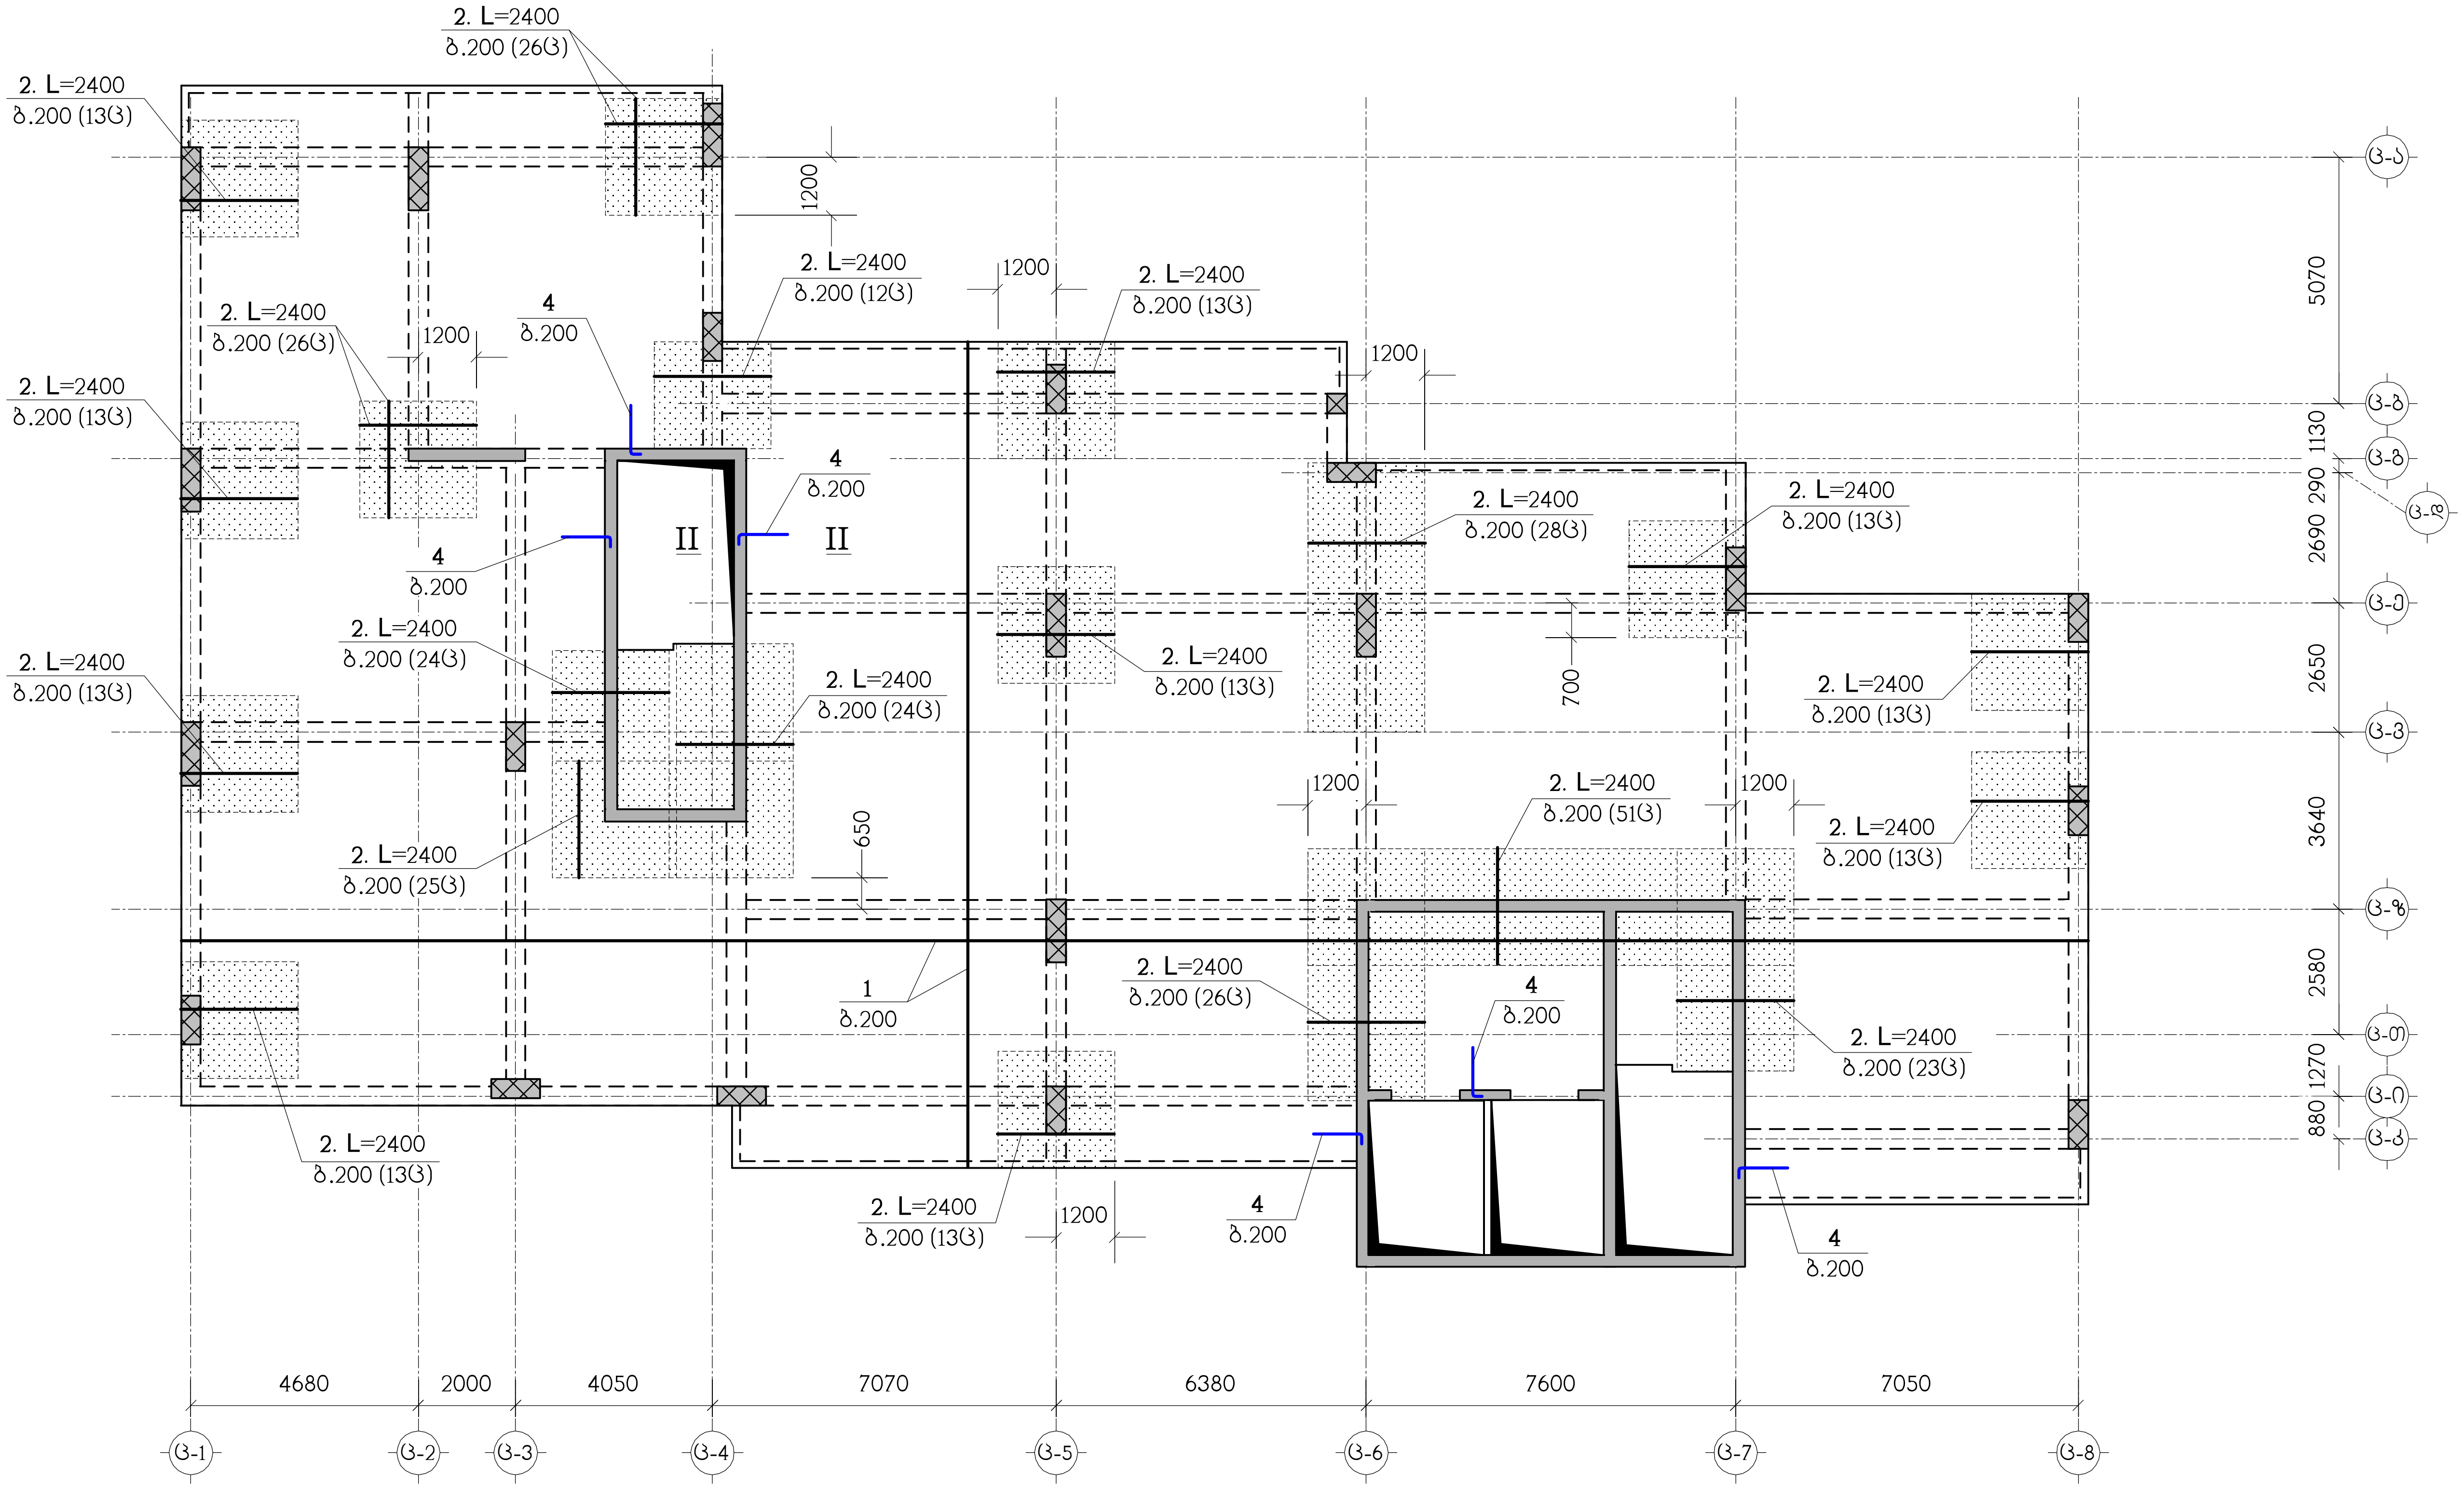

ნახაზი განიხილეთ კ-48 ნახაზთან ერთად

სპეციფიკაცია იხილეთ ნახ. კ-49

— დამატებითი არმირების ზონა

თანამდებობა	გვარი	ხელმოწერა	ქ.თბილისი, ლუბლიანას ქუჩა №2/6 ნაკვ. №01.13.02.009.042-ში მრავალფუნქციური კომპლექსის პროექტი (ბლოკი ც)				შ.პ.ს. "ბლოქსი"
მთ.არქიტექტ.	გ.ხმალაძე		კონსტრუქციული ნაწილი				
კონსტრუქტ.	ლ.ჯაიანი		ბფ-5, ზედა ზონის არმირება				
შემოწმა	ა.არჩილია		სტადია მ	ფურც. კ-26	ფ-ბი	დაკვ.№	

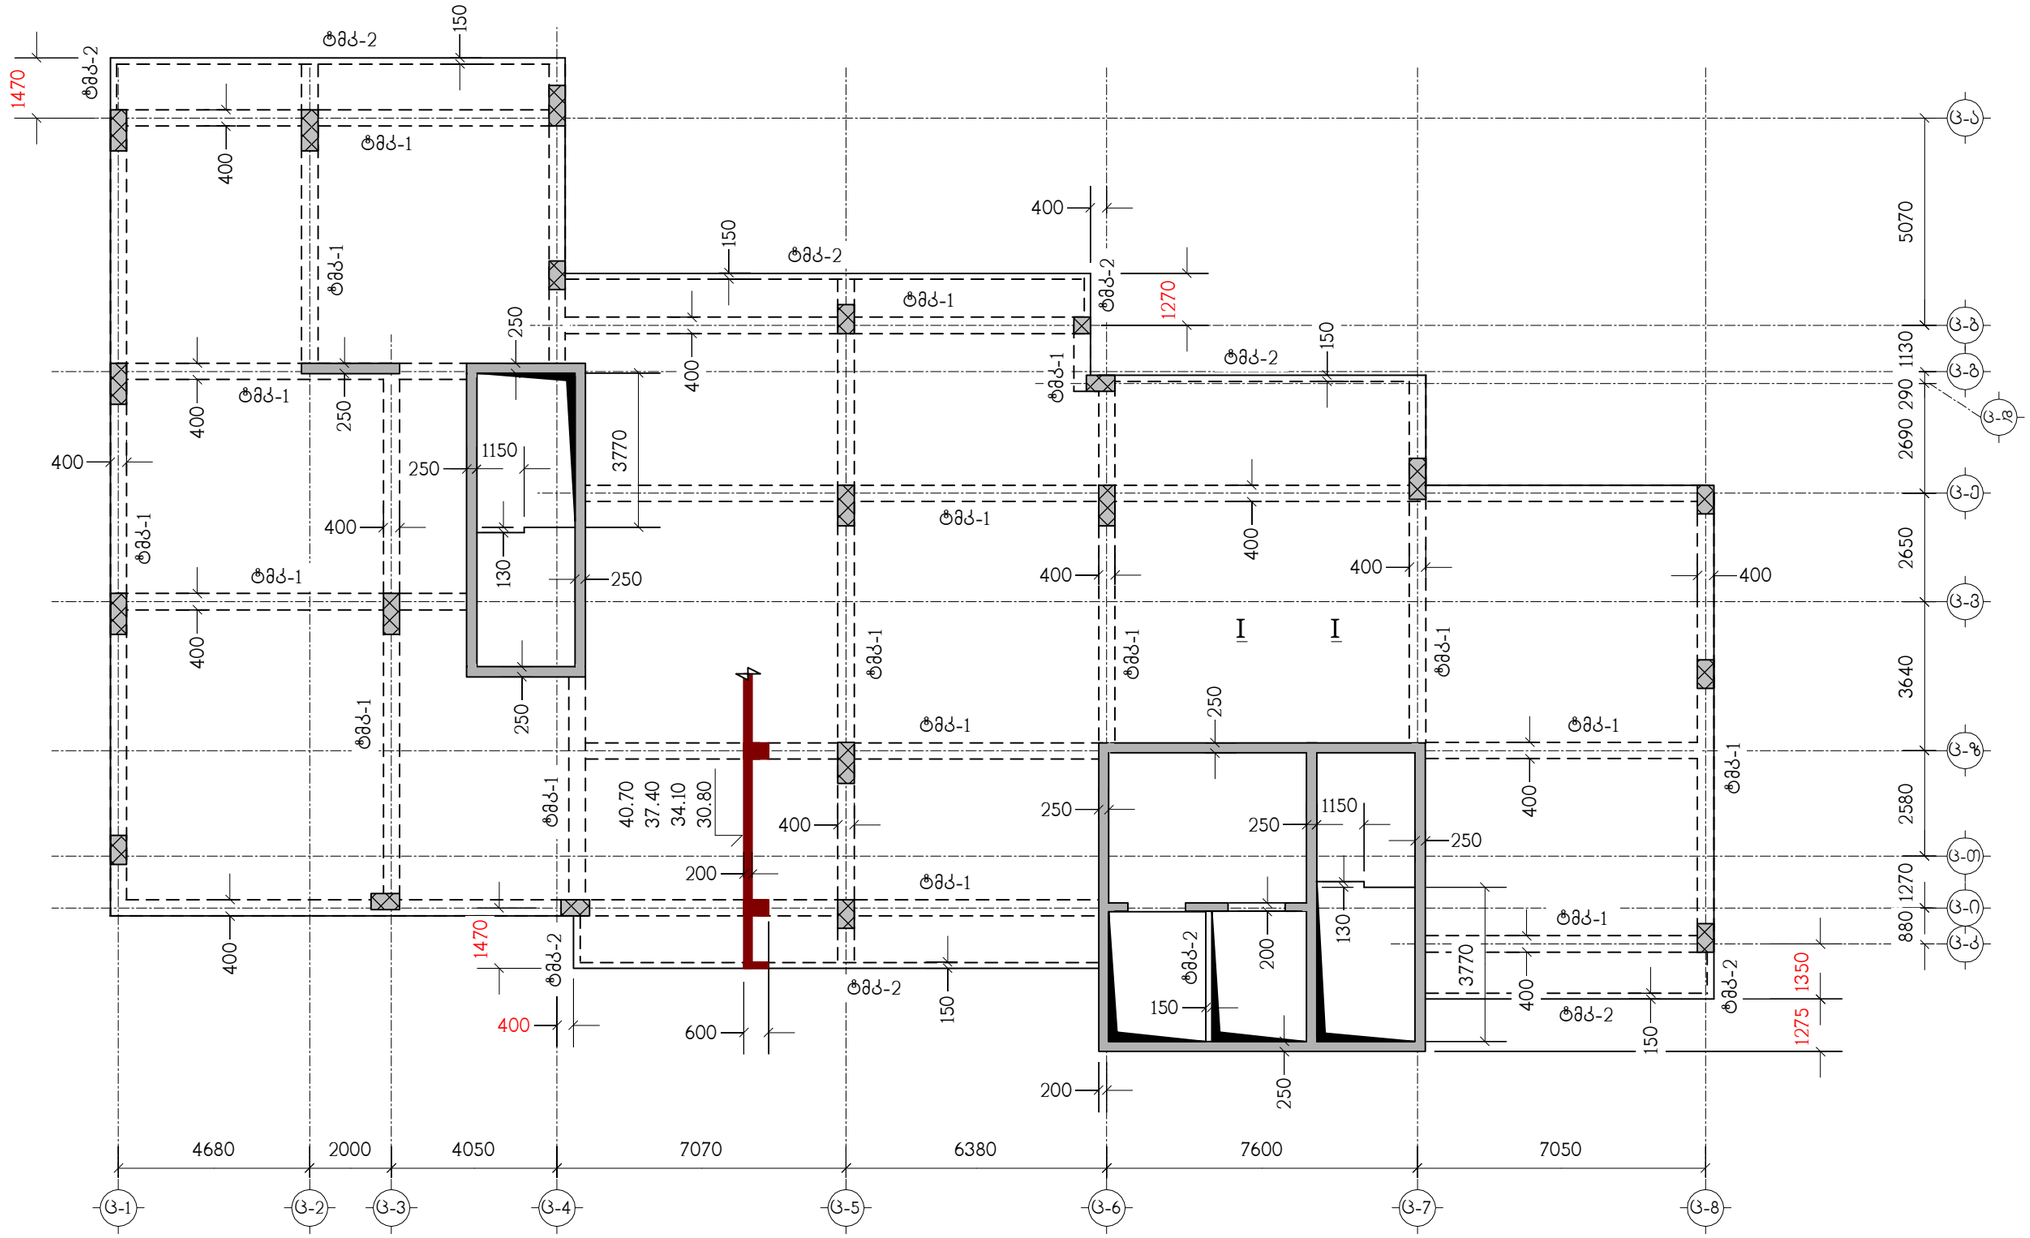

ნახაზი განიხილეთ კ-48 ნახაზთან ერთად

თანამდებობა	გვარი	ხელმოწერა	ქ.თბილისი, ლუბლიანას ქუჩა №2/6 ნაკვ. №01.13.02.009.042-ში მრავალფუნქციური კომპლექსის პროექტი (ბლოკი ც)				შ.პ.ს. "გლოქსი"
მთ.არქიტექტ.	გ.ხმალაძე		კონსტრუქციული ნაწილი				
			გადახურვის ფილა გფ-6, ნიშნულებზე 30.80-:-40.70, საყალიბო ნახაზი				
კონსტრუქტ.	ლ.ჯაიანი						
შემოწმ.	ა.არჩილია		სტადია მ	ფურც. კ-27	ფ-ბი	ნაკვ.№	

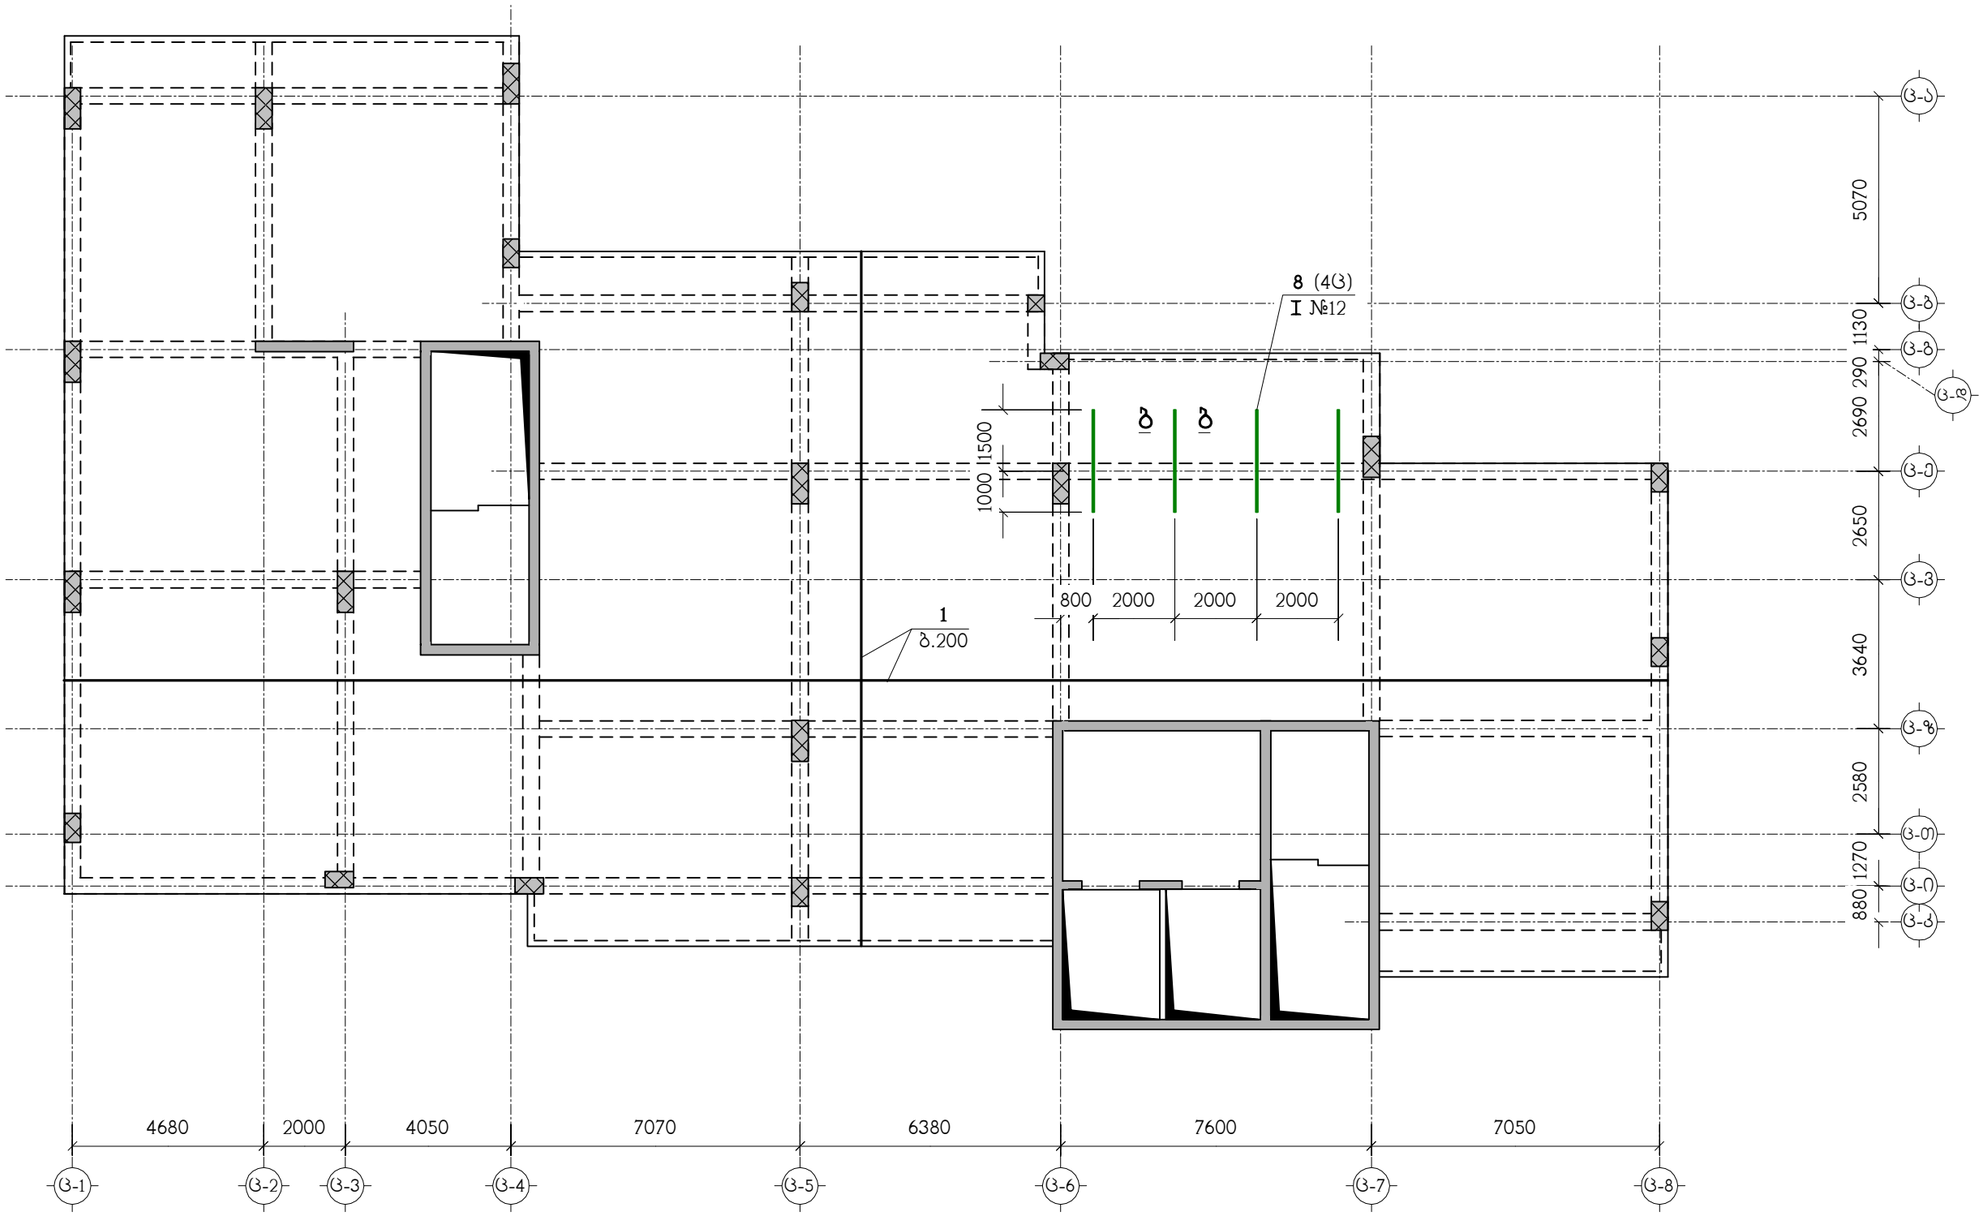

ნახაზი განიხილეთ კ-48 ნახაზთან ერთად
სპეციფიკაცია იხილეთ ნახ. კ-49

თანამდებობა	გვარი	ხელმოწერა	ქ.თბილისი, ლუბლიანას ქუჩა №2/6 ნაკვ. №01.13.02.009.042-ში მრავალფუნქციური კომპლექსის პროექტი (ბლოკი Ც)				შ.პ.ს. "ბლოქსი"
მთ.არქიტექტ.	გ.ხმალაძე		კონსტრუქციული ნაწილი				
კონსტრუქტ.	ლ.ჯაიანი		გფ-6, ქვედა ზონის არმირება				
შემოწმა	ა.არჩილია		სტადია მ	ფურც. კ-28	ფ-ბი	დაკვ.№	

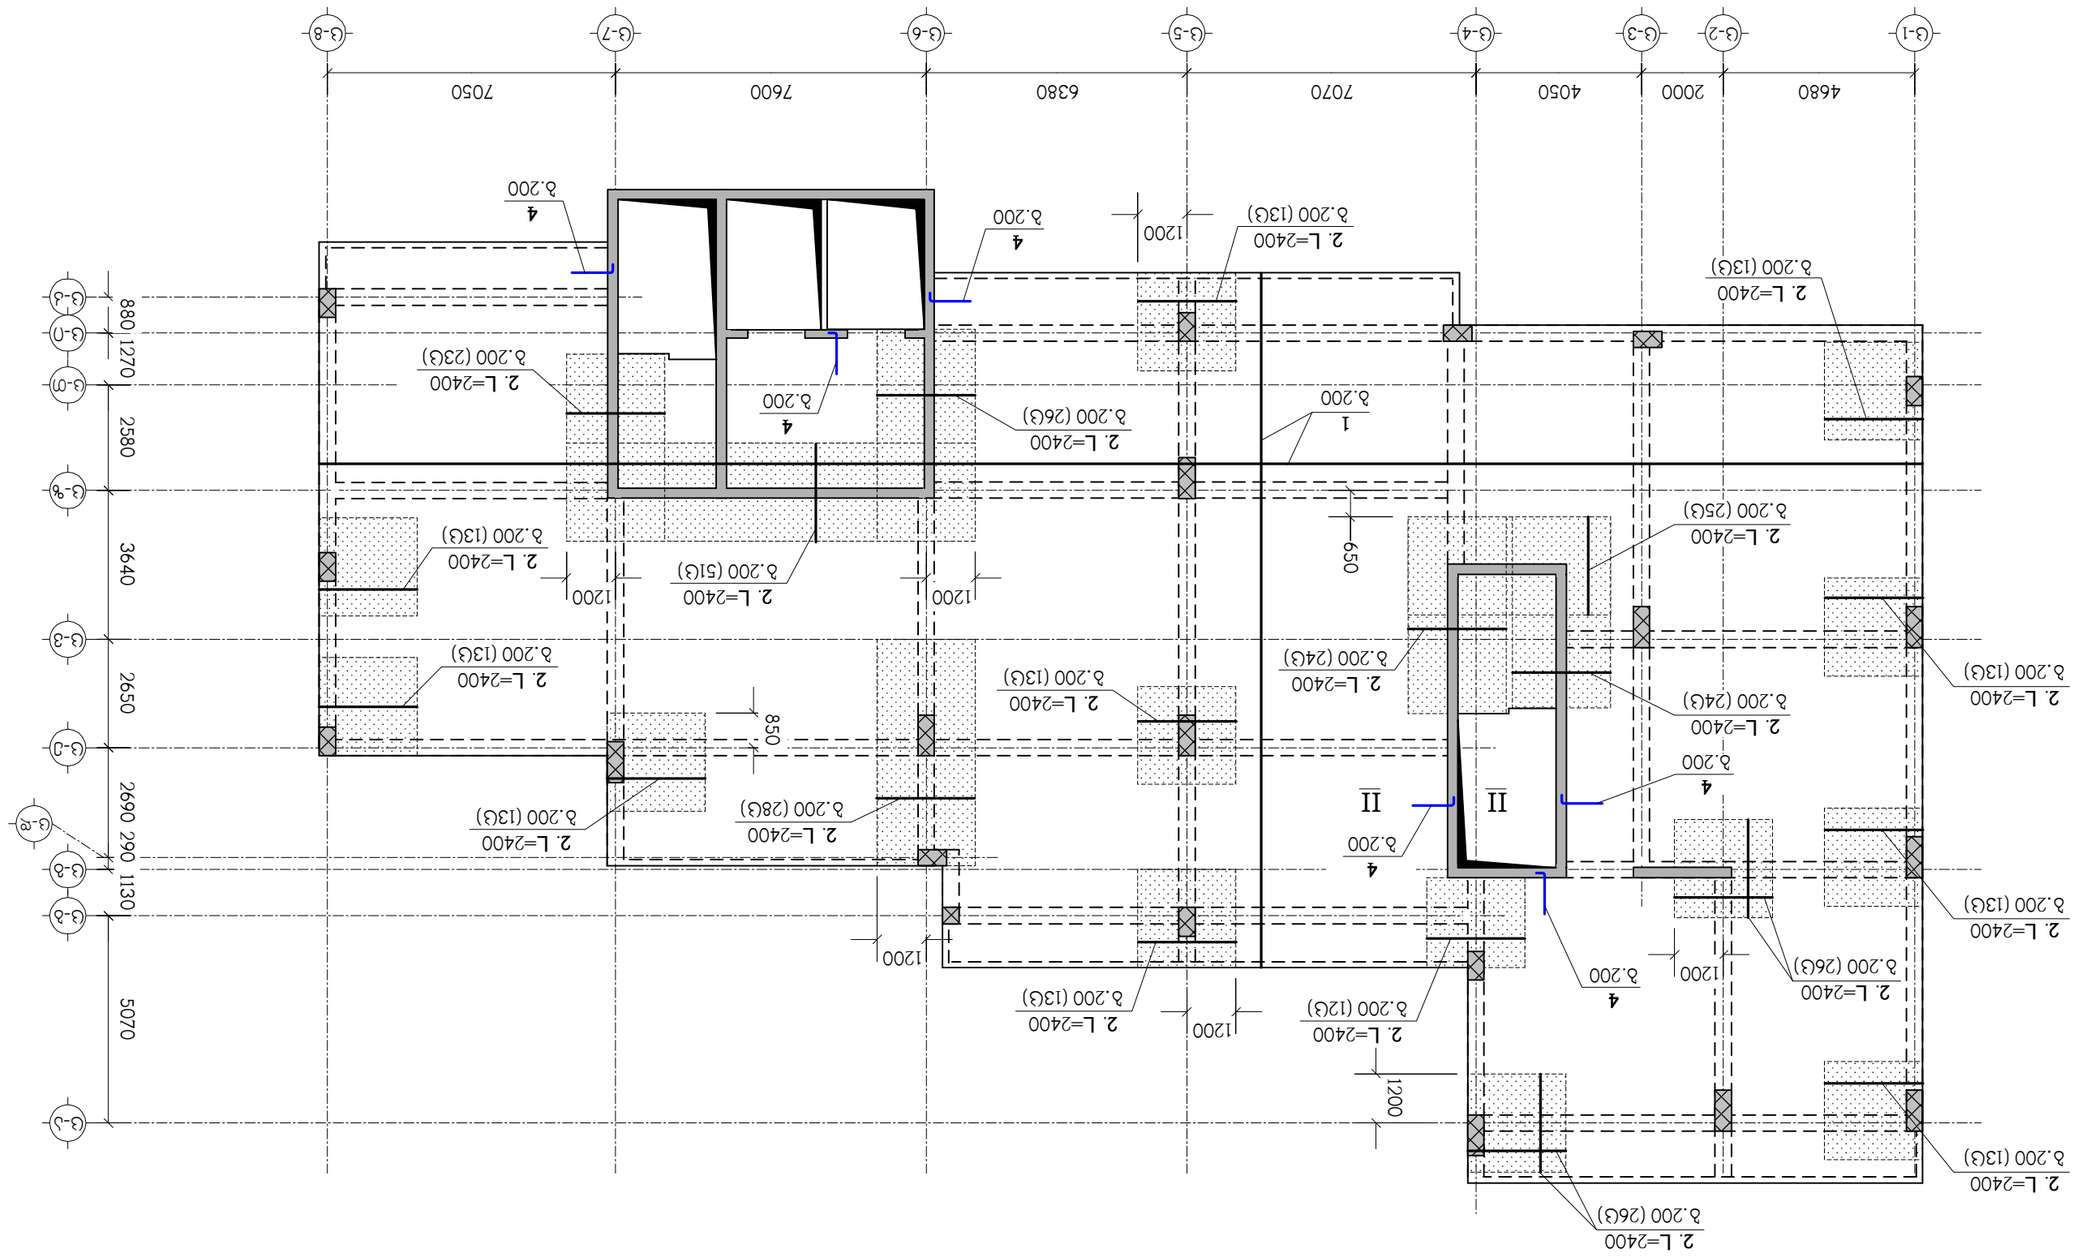





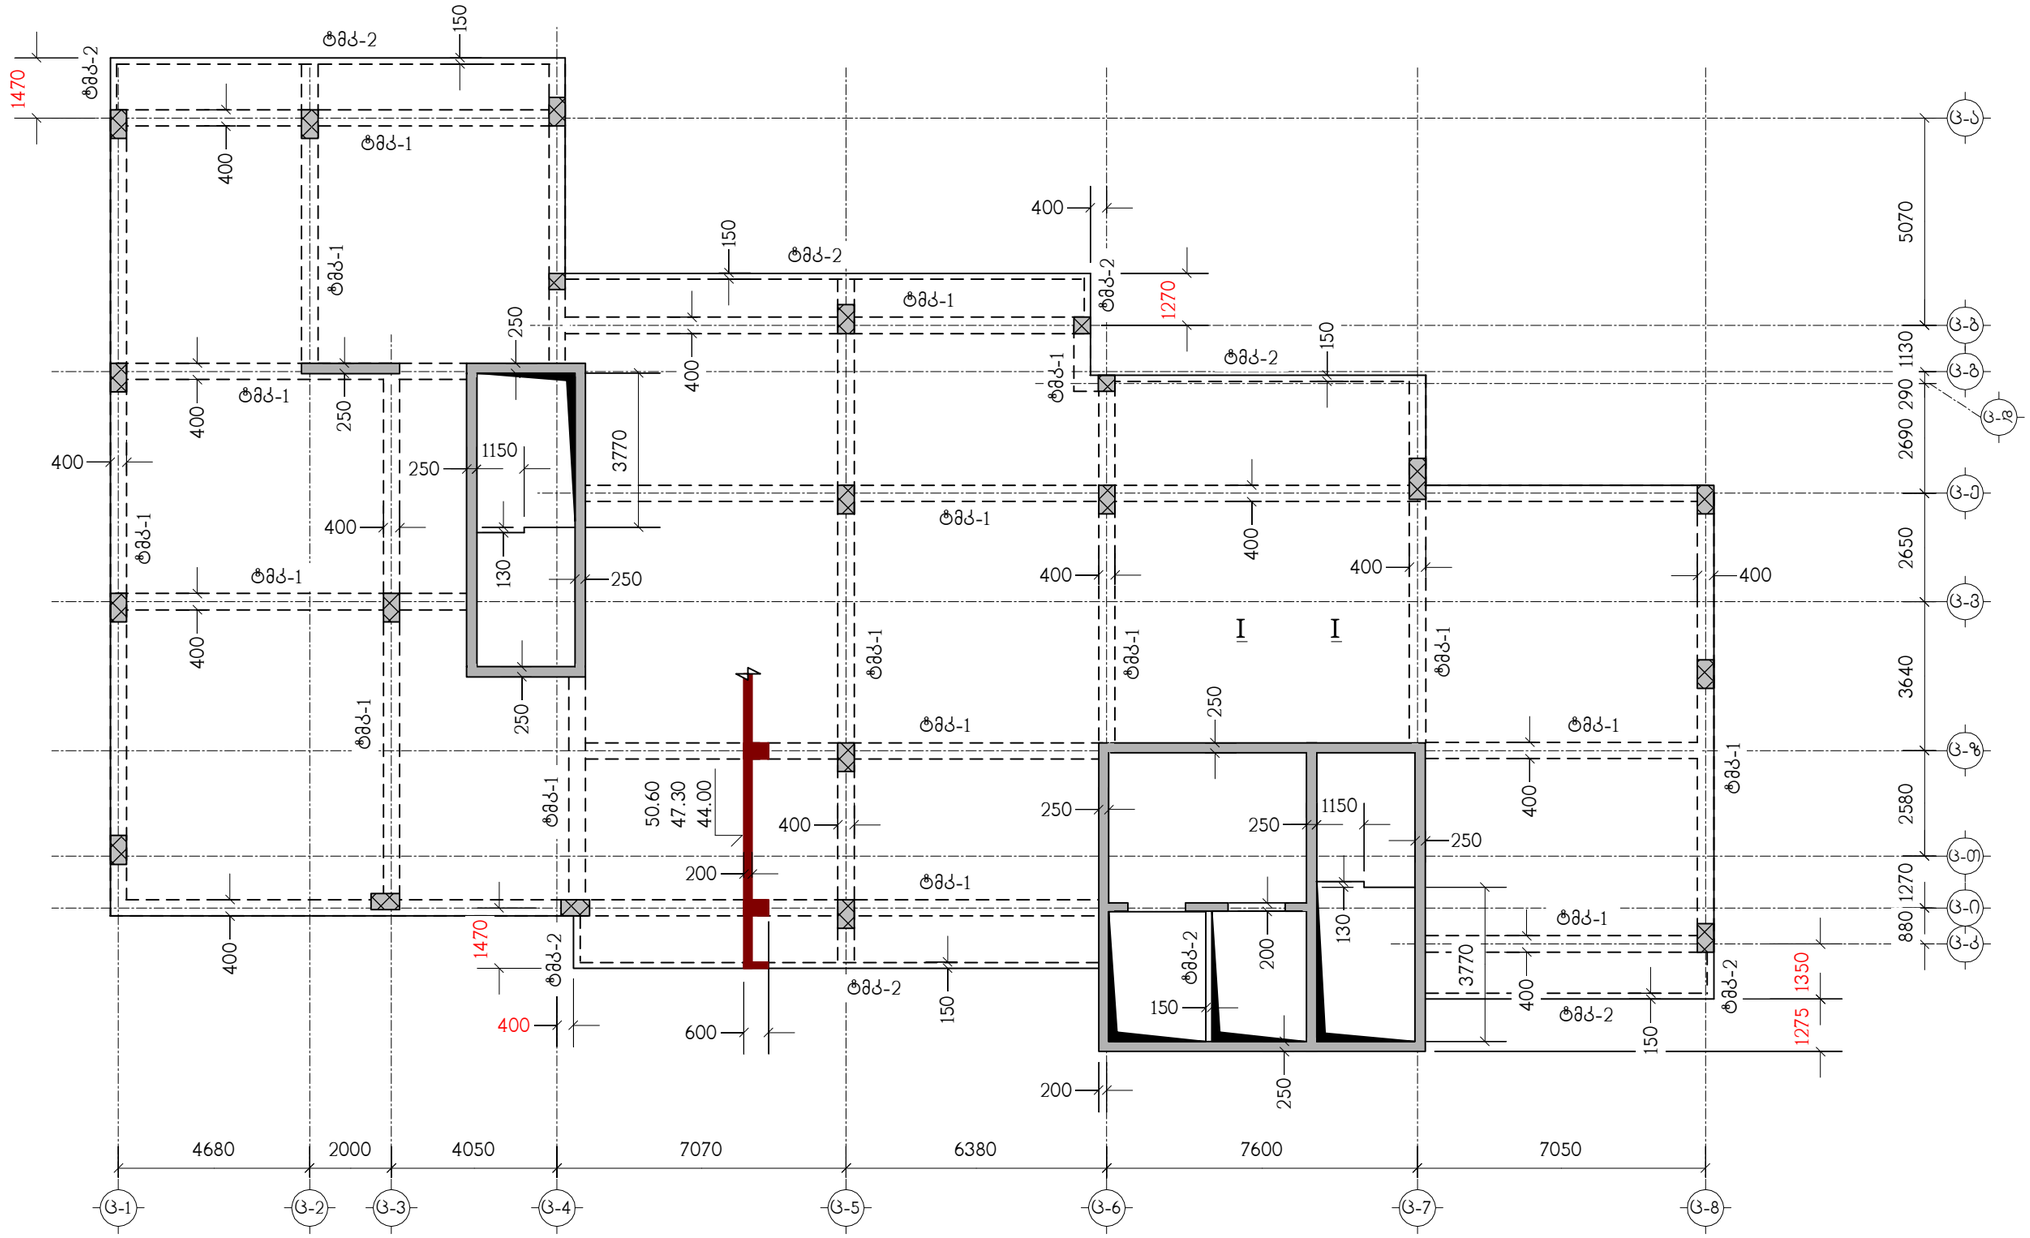

ნახაზი განიხილეთ კ-48 ნახაზთან ერთად

თანამდებობა	გვარი	ხელმოწერა	ქ.თბილისი, ლუბლიანას ქუჩა №2/6 ნაკვ. №01.13.02.009.042-ში მრავალფუნქციური კომპლექსის პროექტი (ბლოკი ც)				შ.პ.ს. "გლოქსი"
მთ.არქიტექტ.	გ.ხმალაძე		კონსტრუქციული ნაწილი				
კონსტრუქტ.	ლ.ჯაიანი		გადახურვის ფილა გფ-7, ნიშნულებზე 44.00-:-50.60, საყალიბო ნახაზი				
შემოწმა	ა.არჩილია		სტადია მ	ფურც. კ-30	ფ-ბი	დაკვ.№	

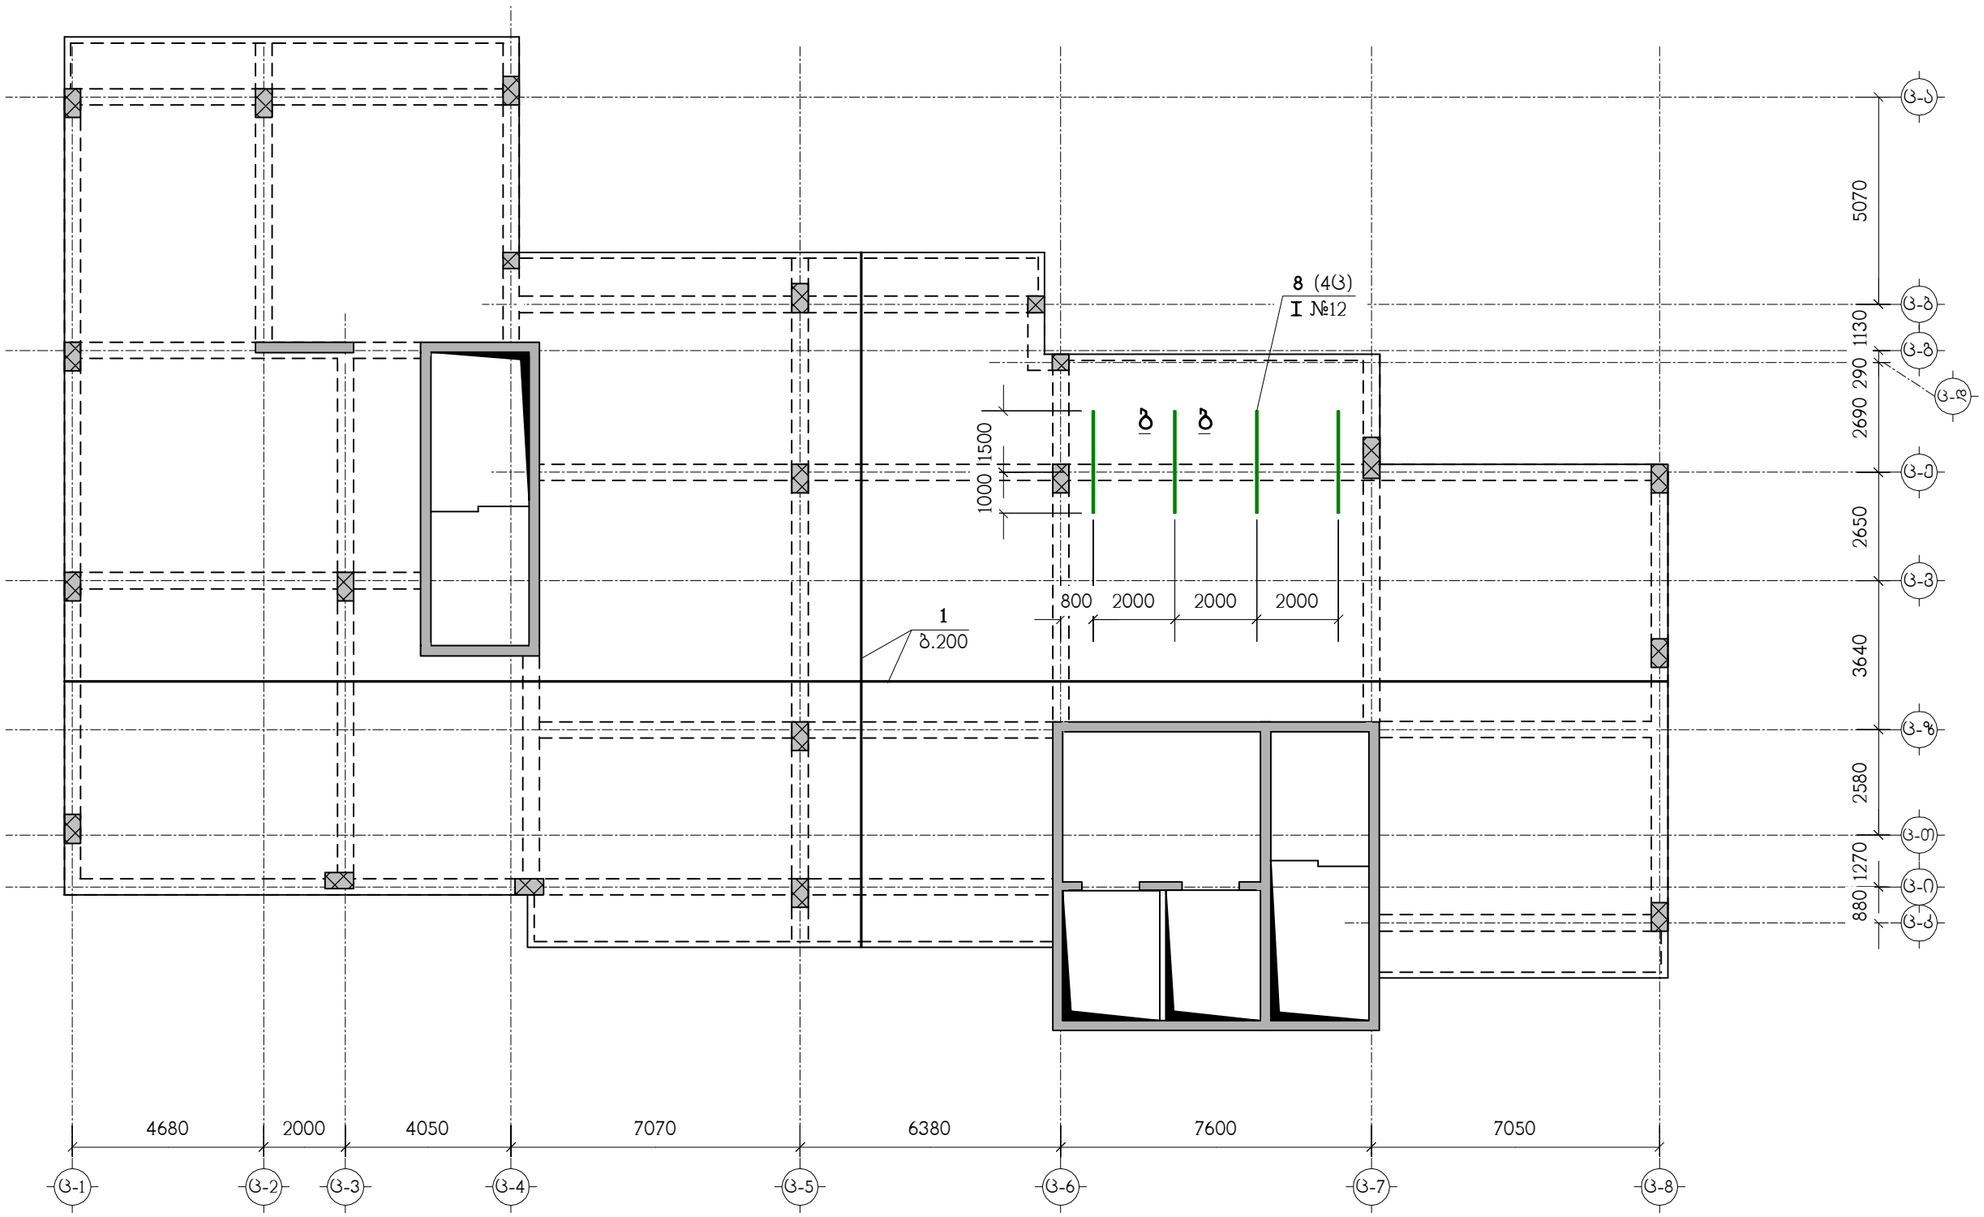

ნახაზი განიხილეთ კ-48 ნახაზთან ერთად
სპეციფიკაცია იხილეთ ნახ. კ-49

თანამდებობა	გვარი	ხელმოწერა	ქ.თბილისი, ლუბლიანას ქუჩა №2/6 ნაკვ. №01.13.02.009.042-ში მრავალფუნქციური კომპლექსის პროექტი (ბლოკი ც)				შ.პ.ს. "ბლოქსი"
მთ.არქიტექტ.	გ.ხმალაძე		კონსტრუქციული ნაწილი				
კონსტრუქტ.	ლ.ჯაიანი		გფ-7, ქვედა ზონის არმირება				
შემოწმება	ა.არჩილია		სტადია მ	ფურც. კ-31	ფ-ბი	ნაკვ.№	

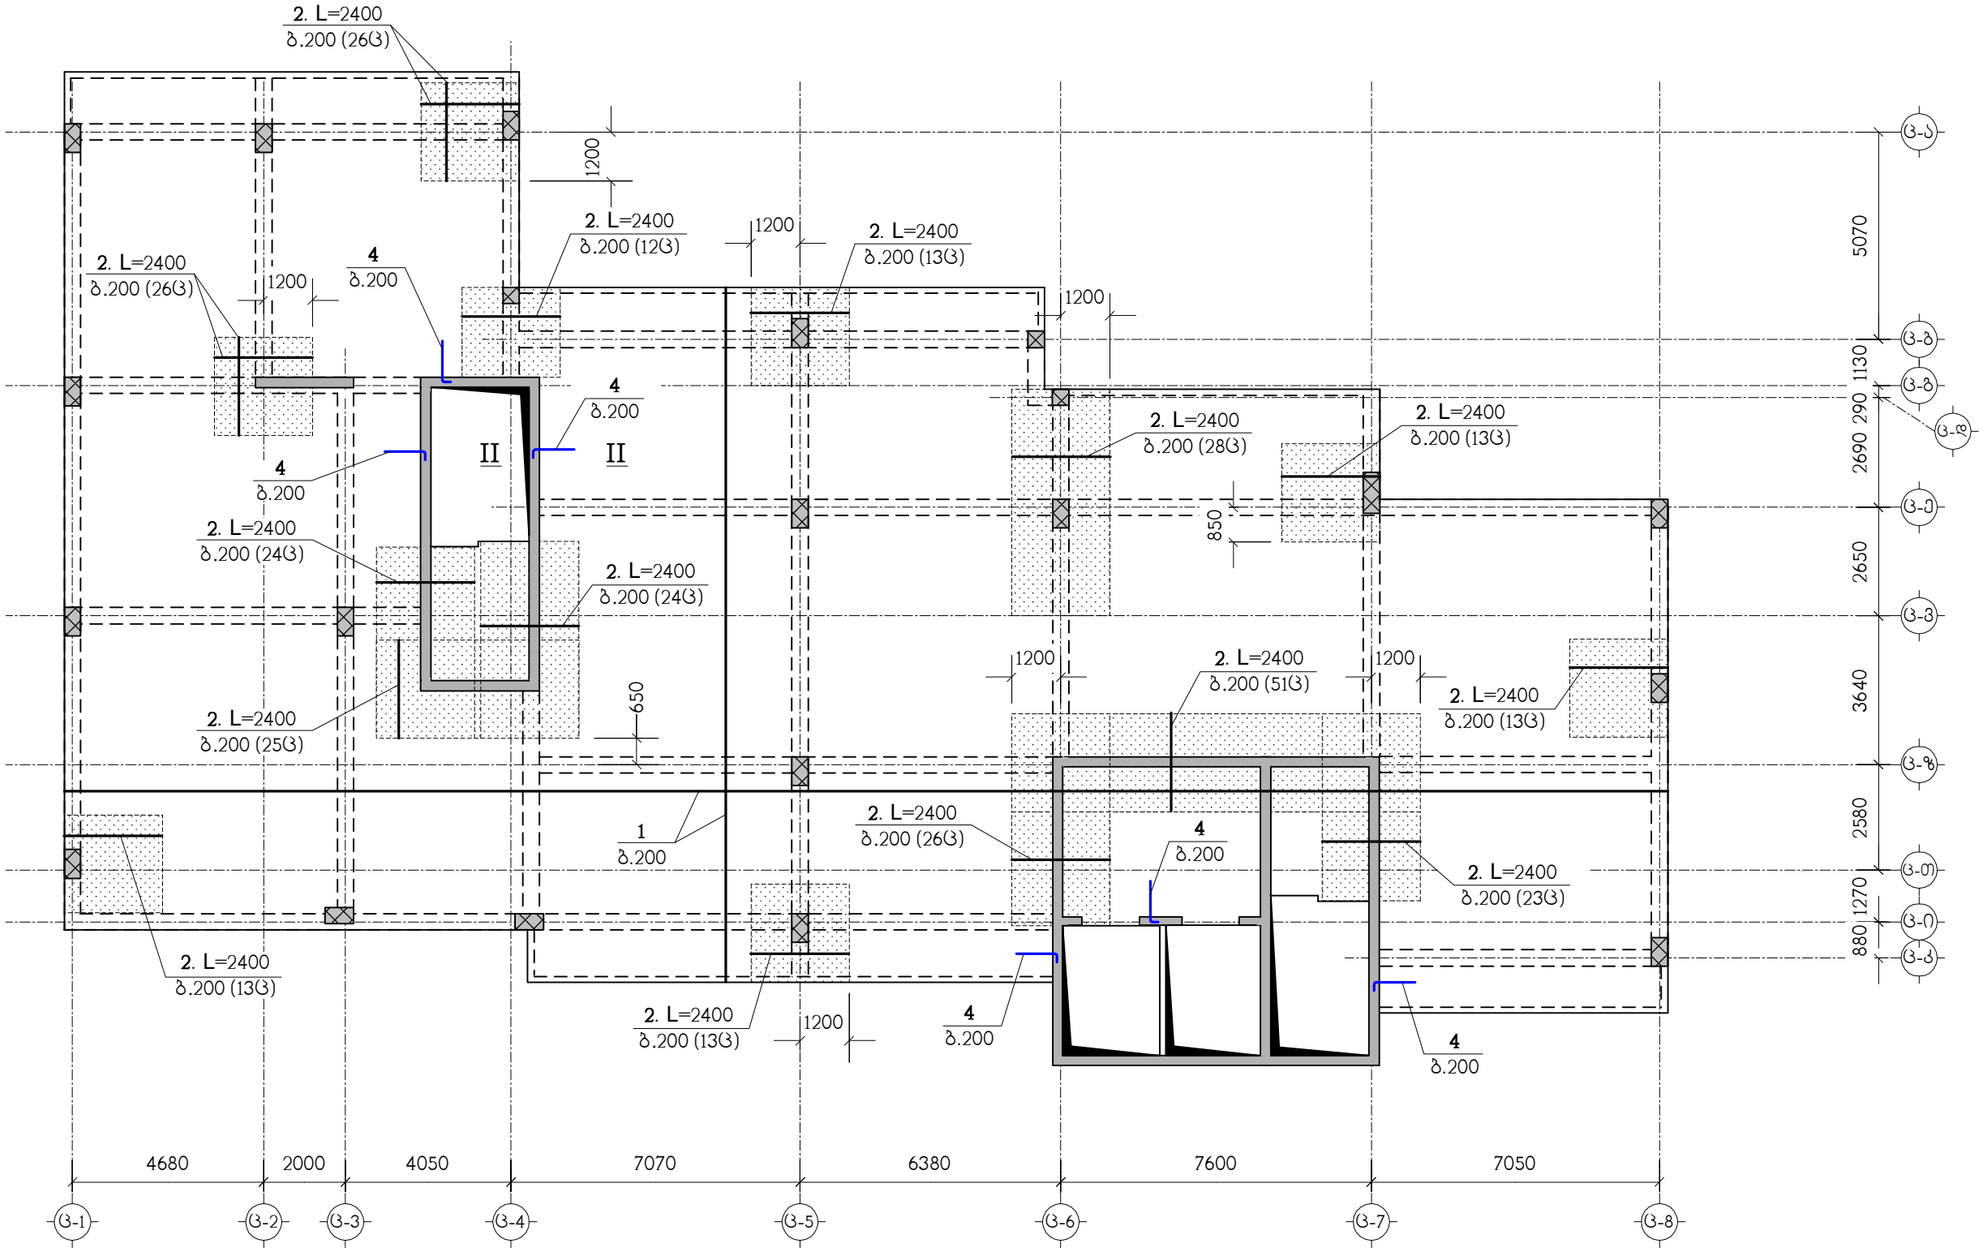

ნახაზი განიხილეთ კ-48 ნახაზთან ერთად
სპეციფიკაცია იხილეთ ნახ. კ-49
▭ – დამატებითი არმირების ზონა

თანამდებობა	გვარი	ხელმოწერა	ქ.თბილისი, ლუბლიანას ქუჩა №2/6 ნაკვ. №01.13.02.009.042-ში მრავალფუნქციური კომპლექსის პროექტი (ბლოკი ც)				შ.პ.ს. "ბლოქსი"
მთ.არქიტექტ.	გ.ხმალაძე		კონსტრუქციული ნაწილი				
კონსტრუქტ.	ლ.ჯაიანი		გფ-7, ზედა ზონის არმირება				
შემოწმა	ა.არჩილია		სტადია მ	ფურც. კ-32	ფ-ბი	დაკვ.№	

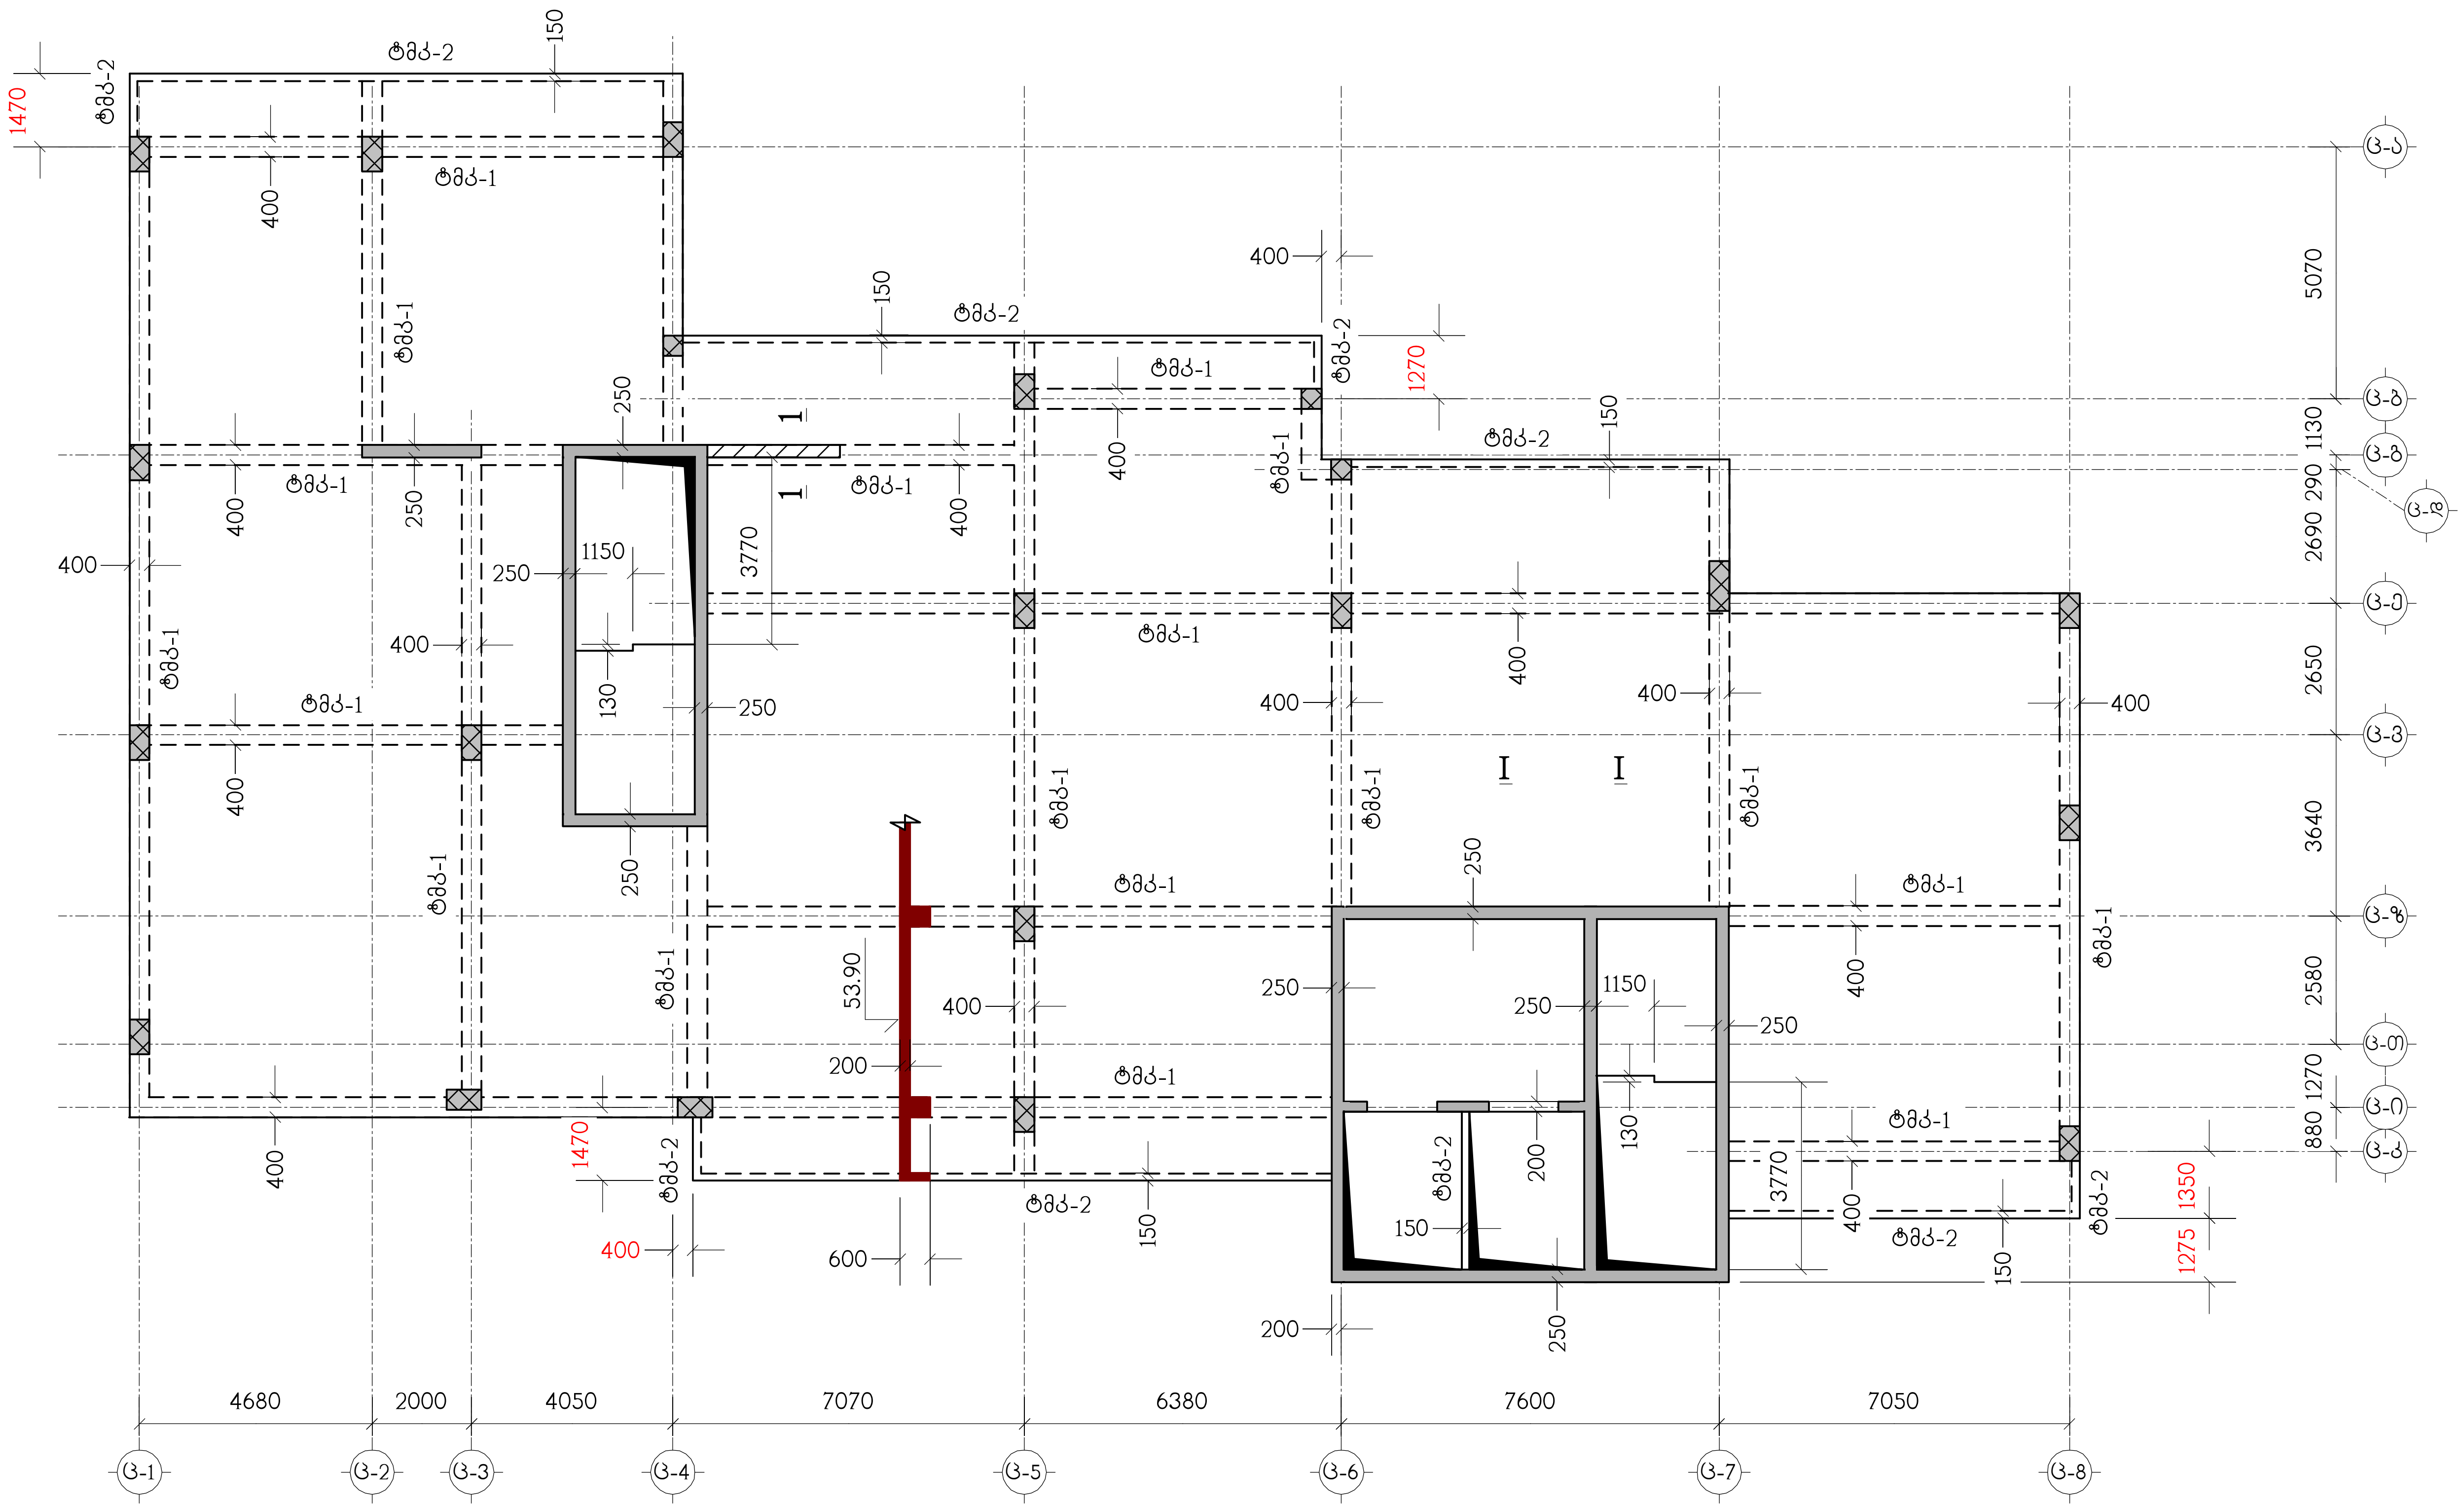

1 — 1

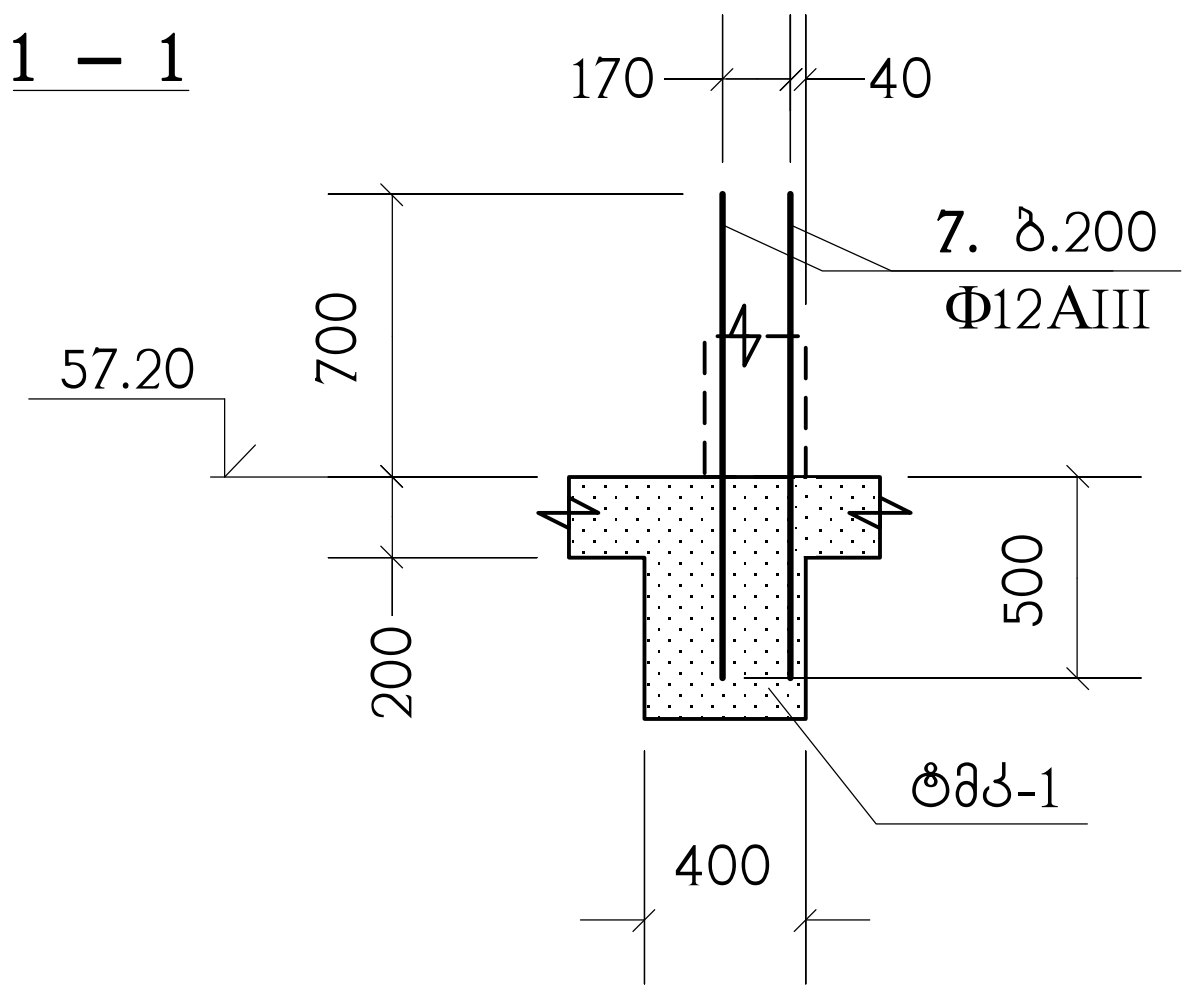

ნახაზი განიხილეთ კ-48 ნახაზთან ერთად

თანამდებობა	გვარი	ხელმოწერა	ქ.თბილისი, ლუბლიანას ქუჩა №2/6 ნაკვ. №01.13.02.009.042-ში მრავალფუნქციური კომპლექსის პროექტი (ბლოკი ც)				შ.პ.ს. "ბლოქსი"
მთ.არქიტექტ.	ბ.ხმალაძე		კონსტრუქციული ნაწილი				
			გადახურვის ფილა გფ-8, ნიშნულზე 53.90, საყალიბო ნახაზი				
კონსტრუქტ.	ლ.ჯაიანი						
შეამოწმა	ა.არჩილია		სტადია მ	ფურც. კ-33	ფ-ბი	ღაკვ.№	

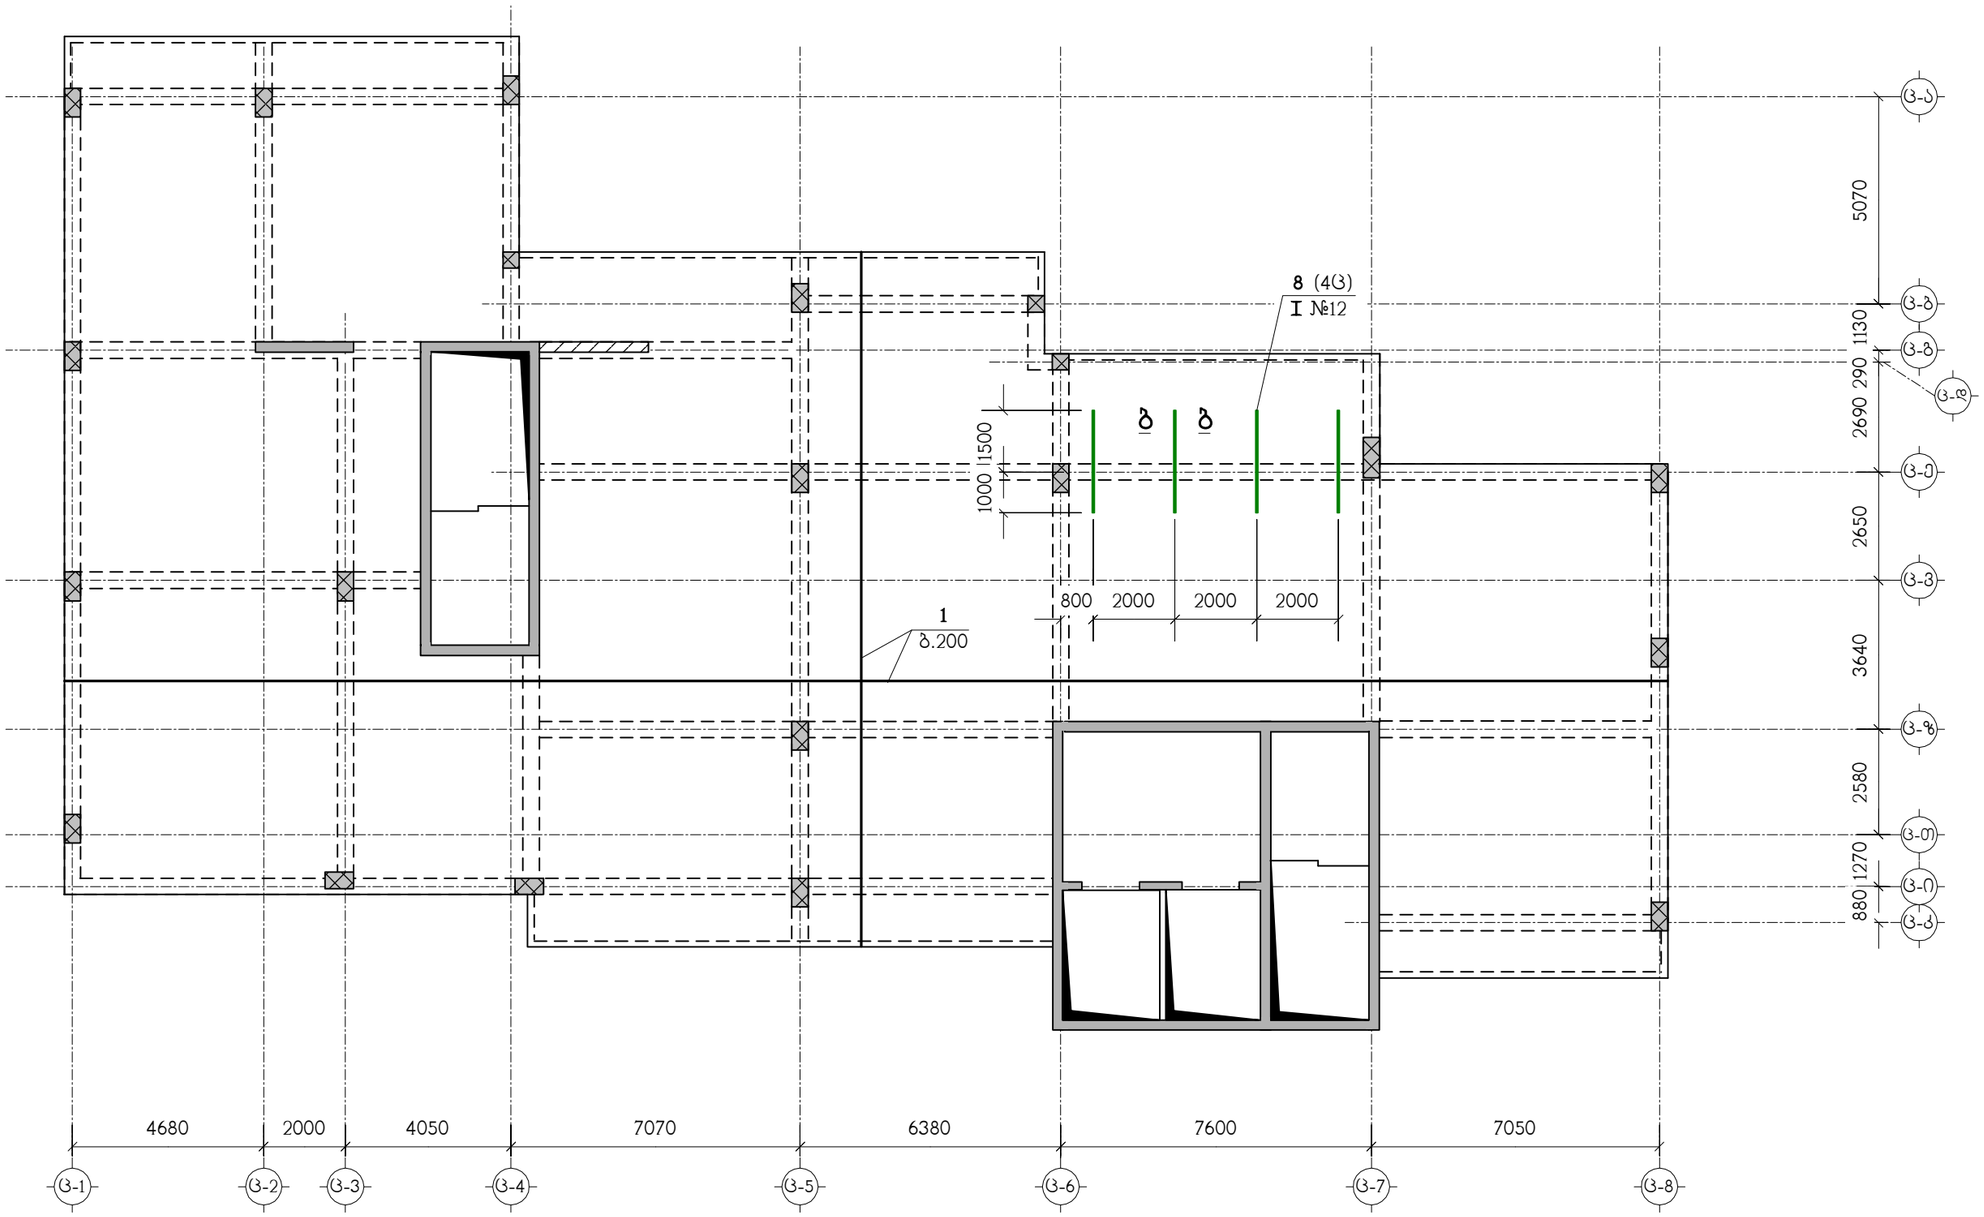

ნახაზი განიხილეთ კ-48 ნახაზთან ერთად
სპეციფიკაცია იხილეთ ნახ. კ-50

თანამდებობა	გვარი	ხელმოწერა	ქ.თბილისი, ლუბლიანას ქუჩა №2/6 ნაკ3. №01.13.02.009.042-ში მრავალფუნქციური კომპლექსის პროექტი (ბლოკი Ც)				Შ.პ.ს. "ბლოქსი"
მთ.არქიტექტ.	გ.ხმალაძე		კონსტრუქციული ნაწილი				
			გფ-8, ქვედა ზონის არმირება				
კონსტრუქტ.	ლ.ჯაიანი						
შემმოწმა	ა.არჩილია		სტადია მ	ფურც. კ-34	ფ-ბი	ნაკ3.№	

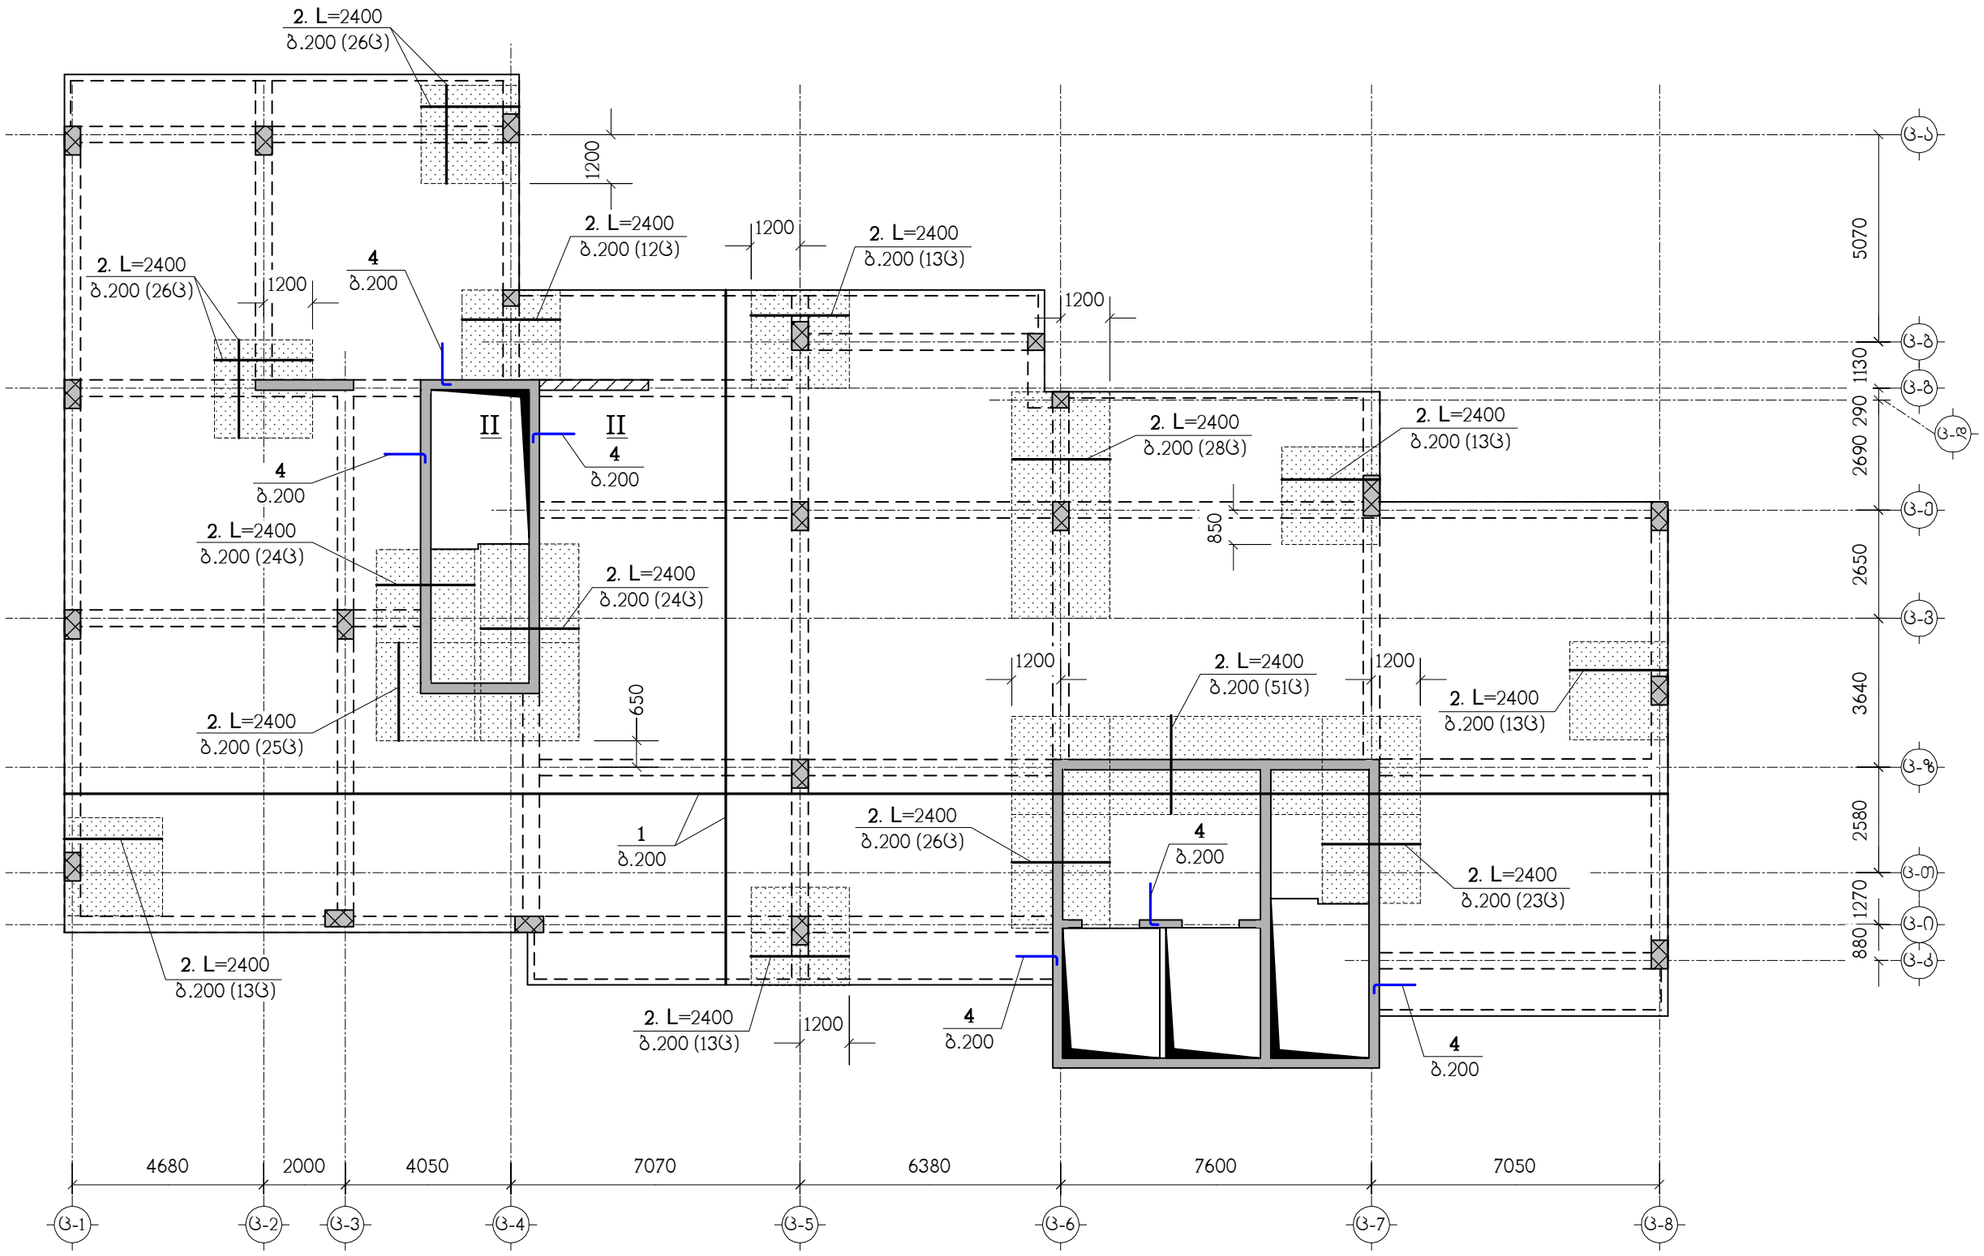

ნახაზი განიხილეთ კ-48 ნახაზთან ერთად
სპეციფიკაცია იხილეთ ნახ. კ-50
▨ – დამატებითი არმირების ზონა

თანამდებობა	გვარი	ხელმოწერა	ქ.თბილისი, ლუბლიანას ქუჩა №2/6 ნაკვ. №01.13.02.009.042-ში მრავალფუნქციური კომპლექსის პროექტი (ბლოკი ც)				შ.პ.ს. "ბლოქსი"
მთ.არქიტექტ.	გ.ხმალაძე		კონსტრუქციული ნაწილი				
კონსტრუქტ.	ლ.ჯაიანი		ბეტონის არმირება ც-8, ზედა ზონის არმირება				
შემოწმა	ა.არჩილია		სტადია მ	ფურც. კ35	ფ-ბი	დაკვ.№	

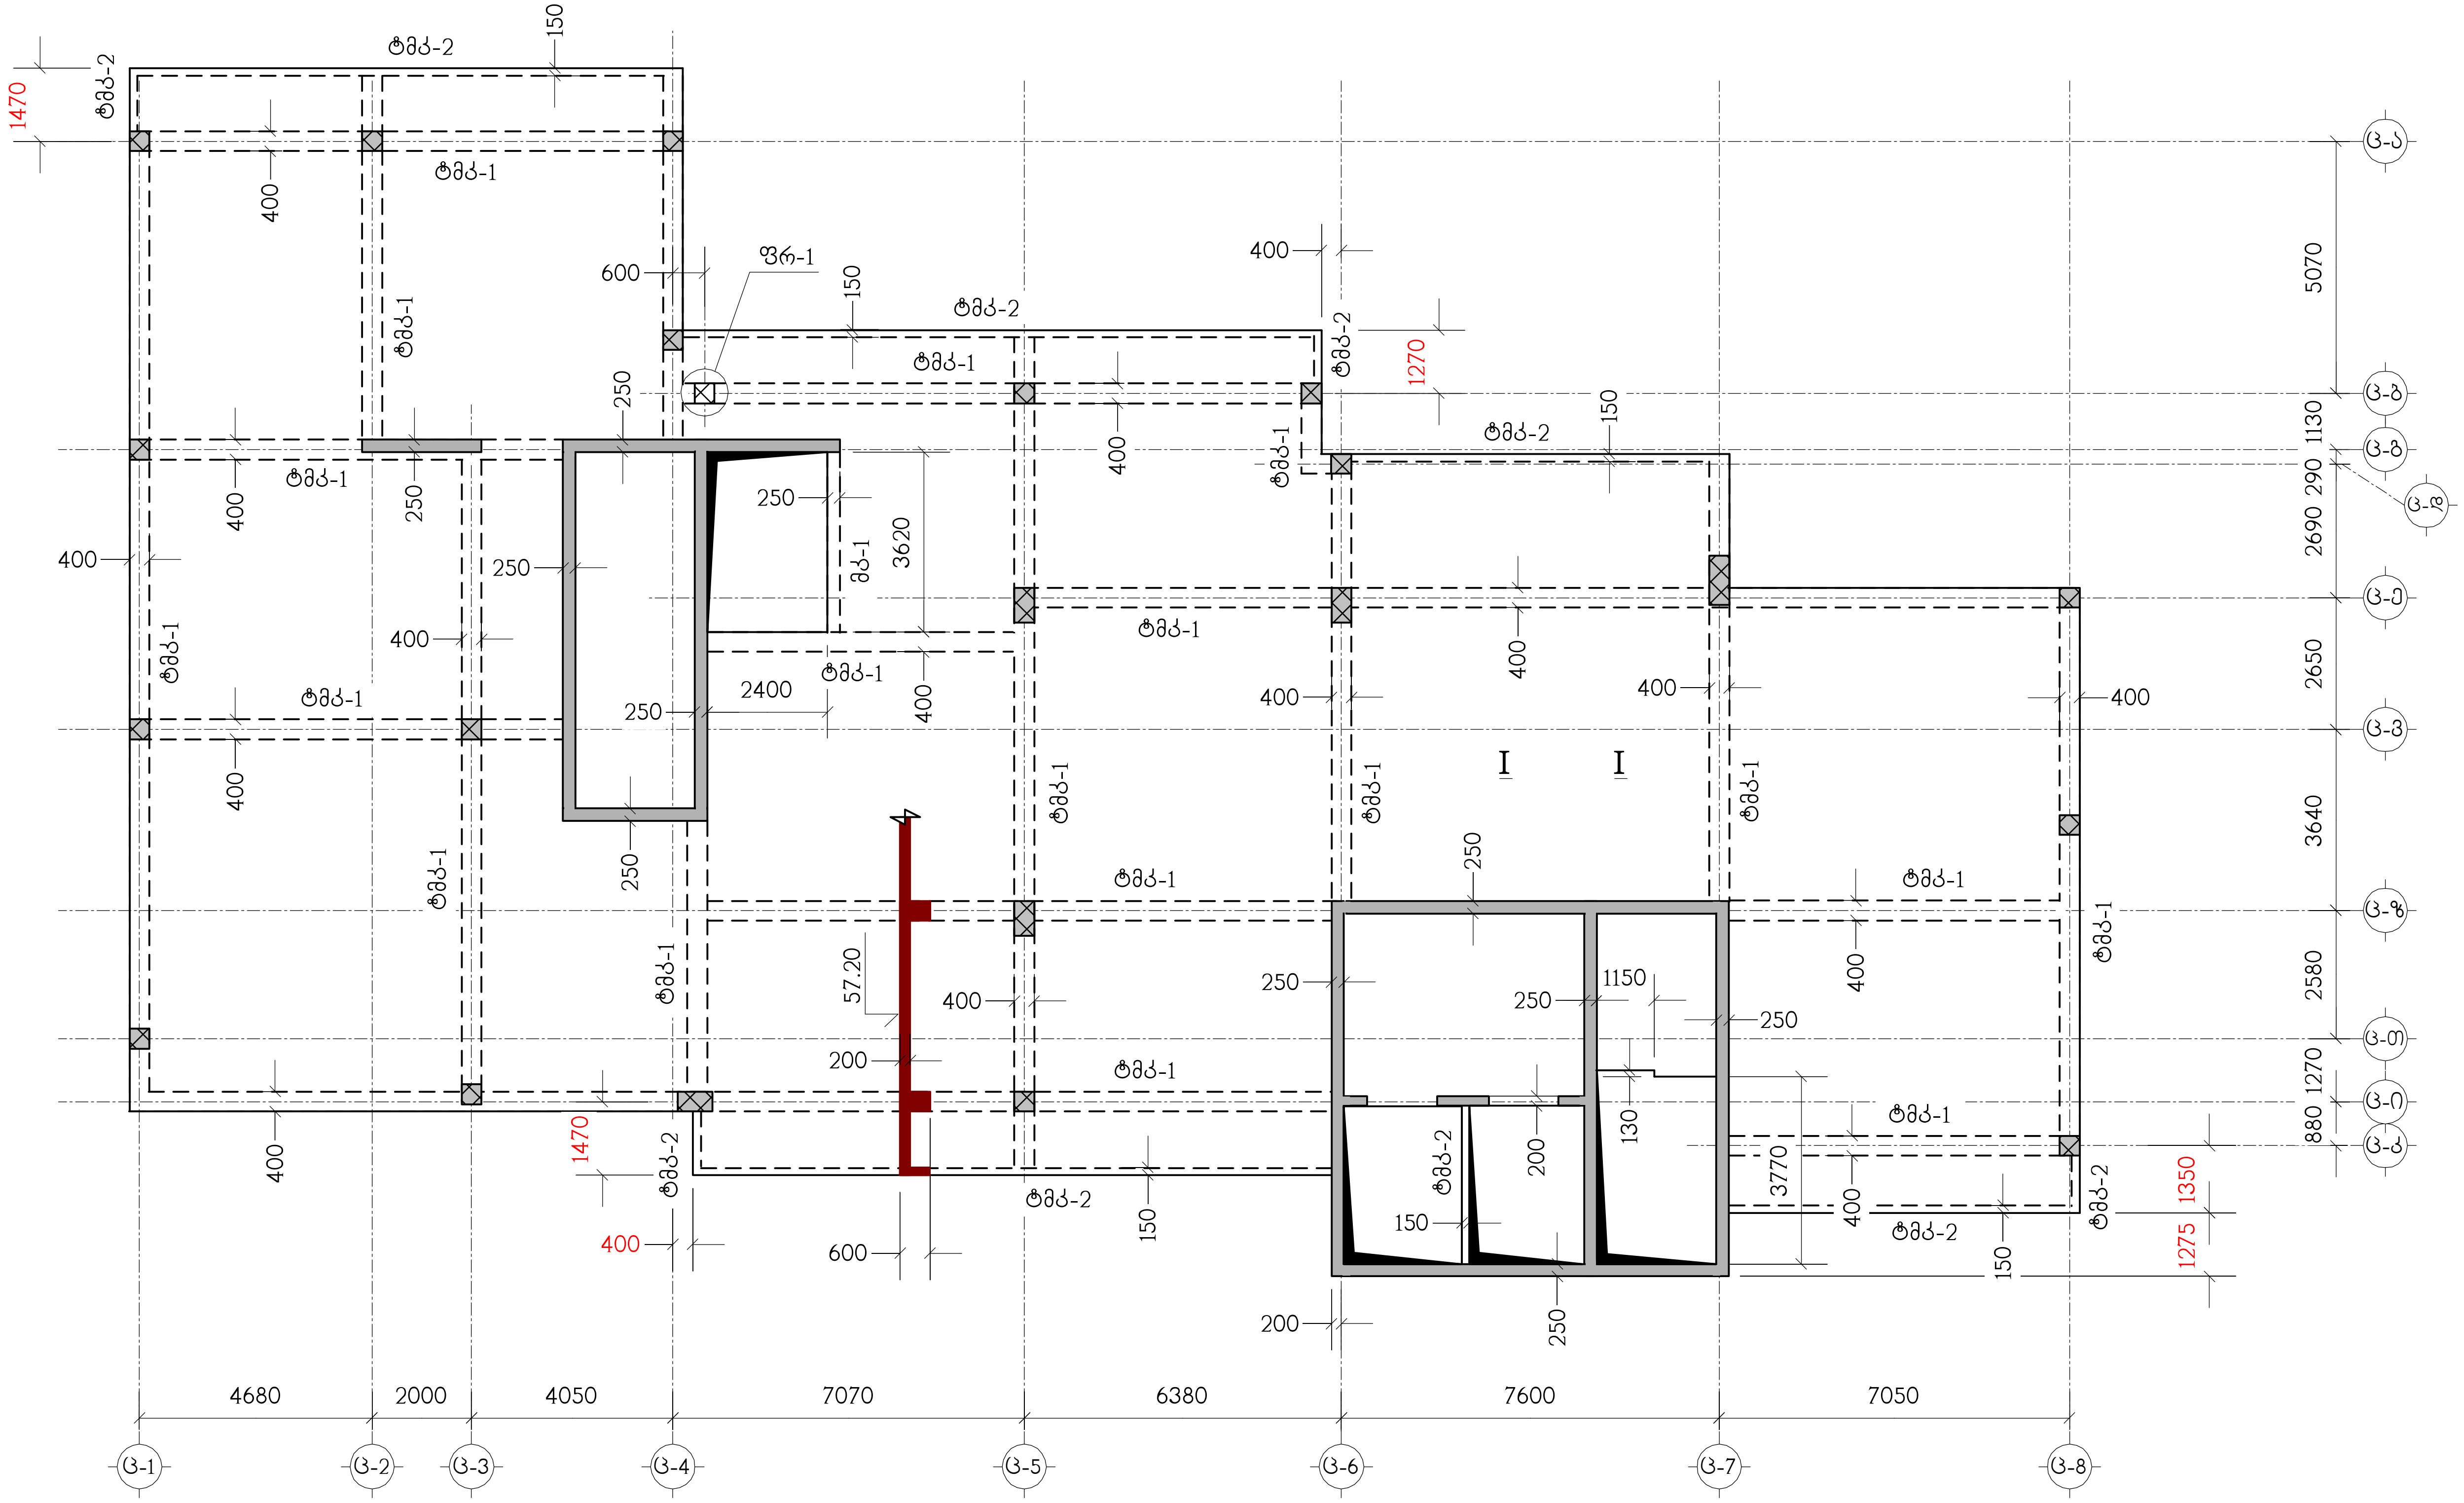

ნახაზი განიხილეთ კ-48 ნახაზთან ერთად
ფრაგმენტი ფრ-1 იხილეთ ნახ. კ-53

თანამდებობა	გვარი	ხელმოწერა				
			ქ.თბილისი, ლუბლიანას ქუჩა №2/6 ნაკვ. №01.13.02.009.042-ში მრავალფუნქციური კომპლექსის პროექტი (ბლოკი ც)			შ.პ.ს. "ბლოქსი"
მთ.არქიტექტ.	ბ.ხმალაძე		კონსტრუქციული ნაწილი			
			გადახურვის ფილა ბფ-9, ნიშნულზე 57.20, საყალიბო ნახაზი			
კონსტრუქტ.	ლ.ჯაიანი					
შეამოწმა	ა.არჩილია		სტადია მ	ფურც. კ-36	ფ-ბი	დაკვ.№

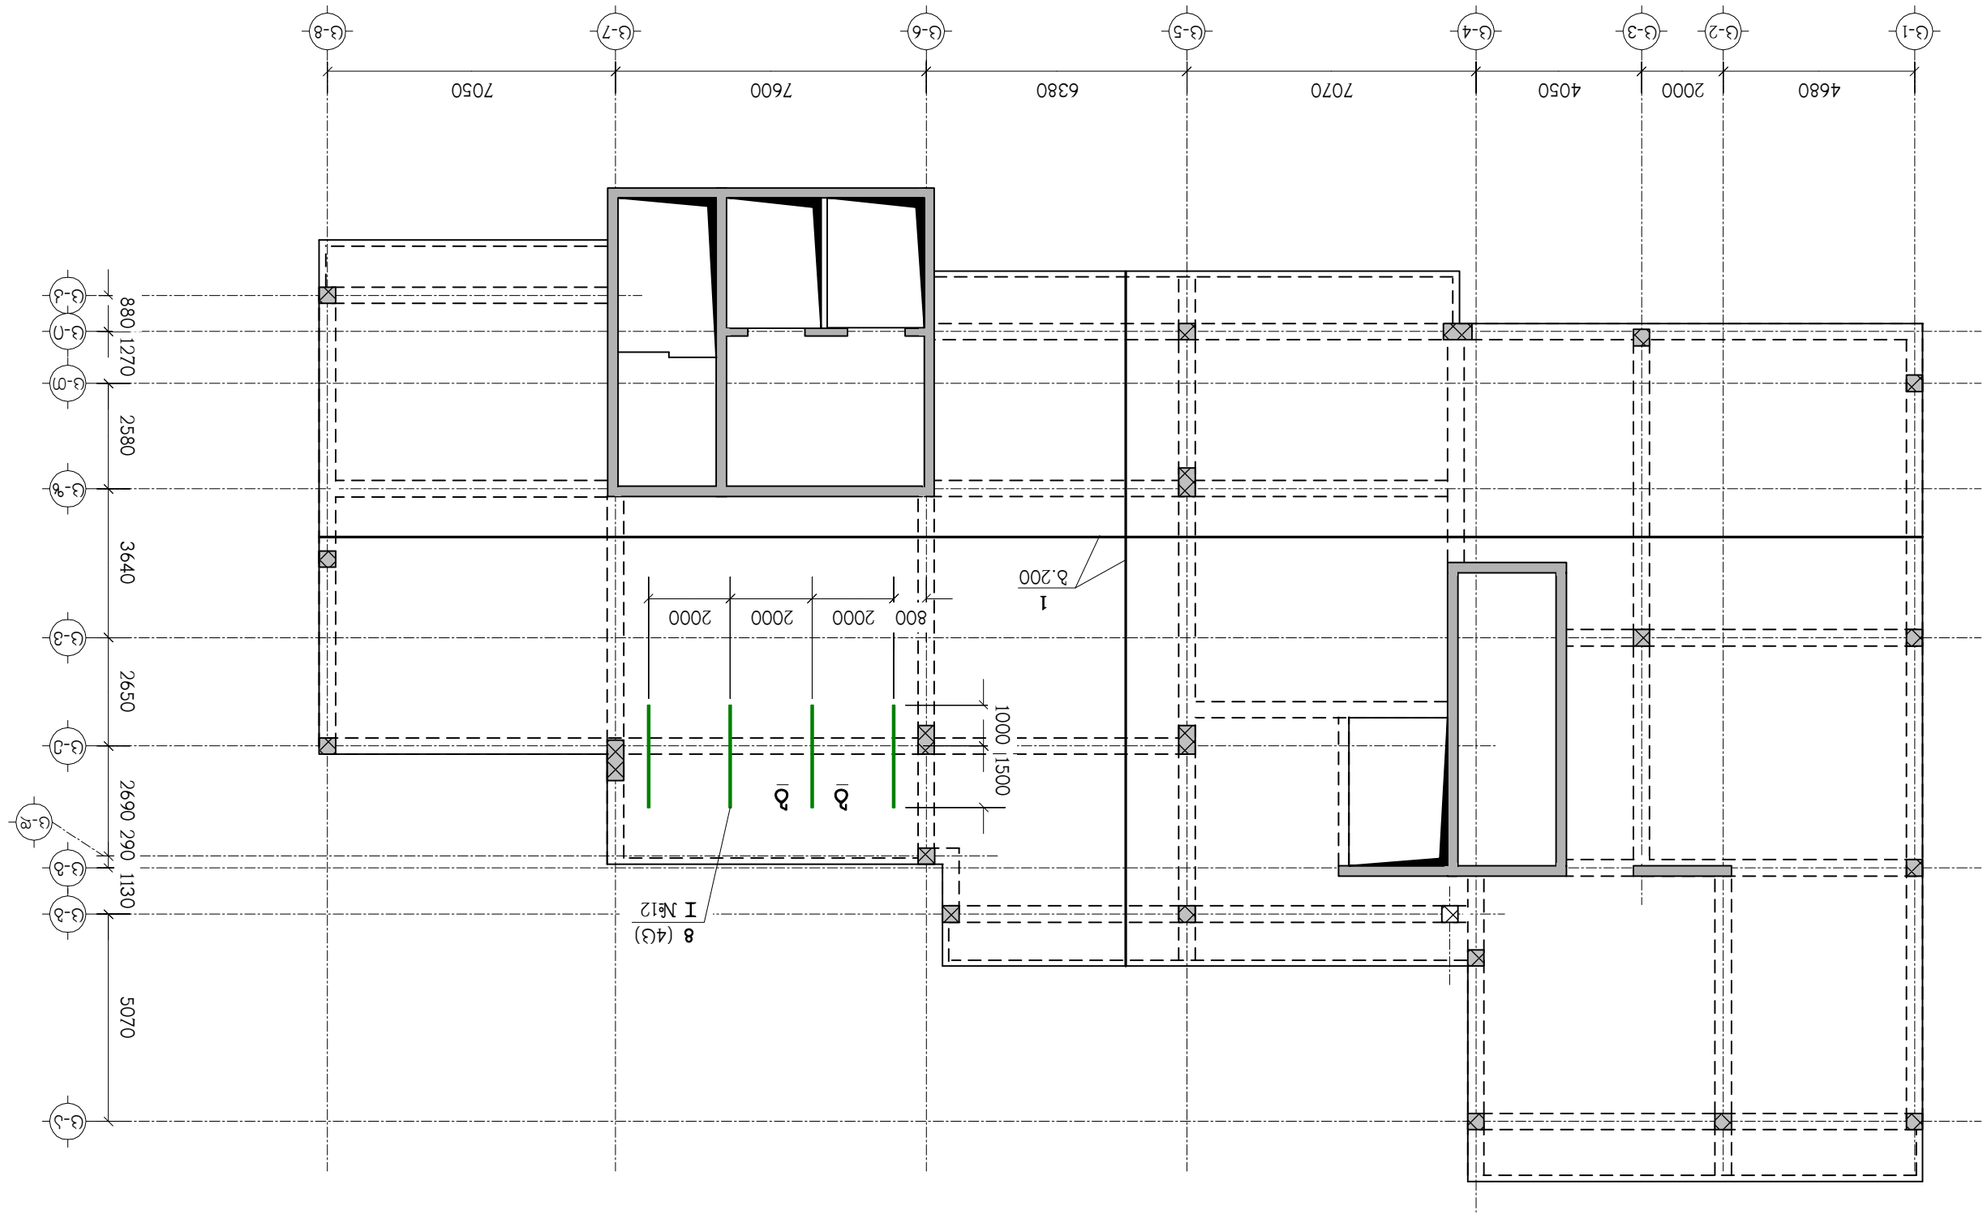



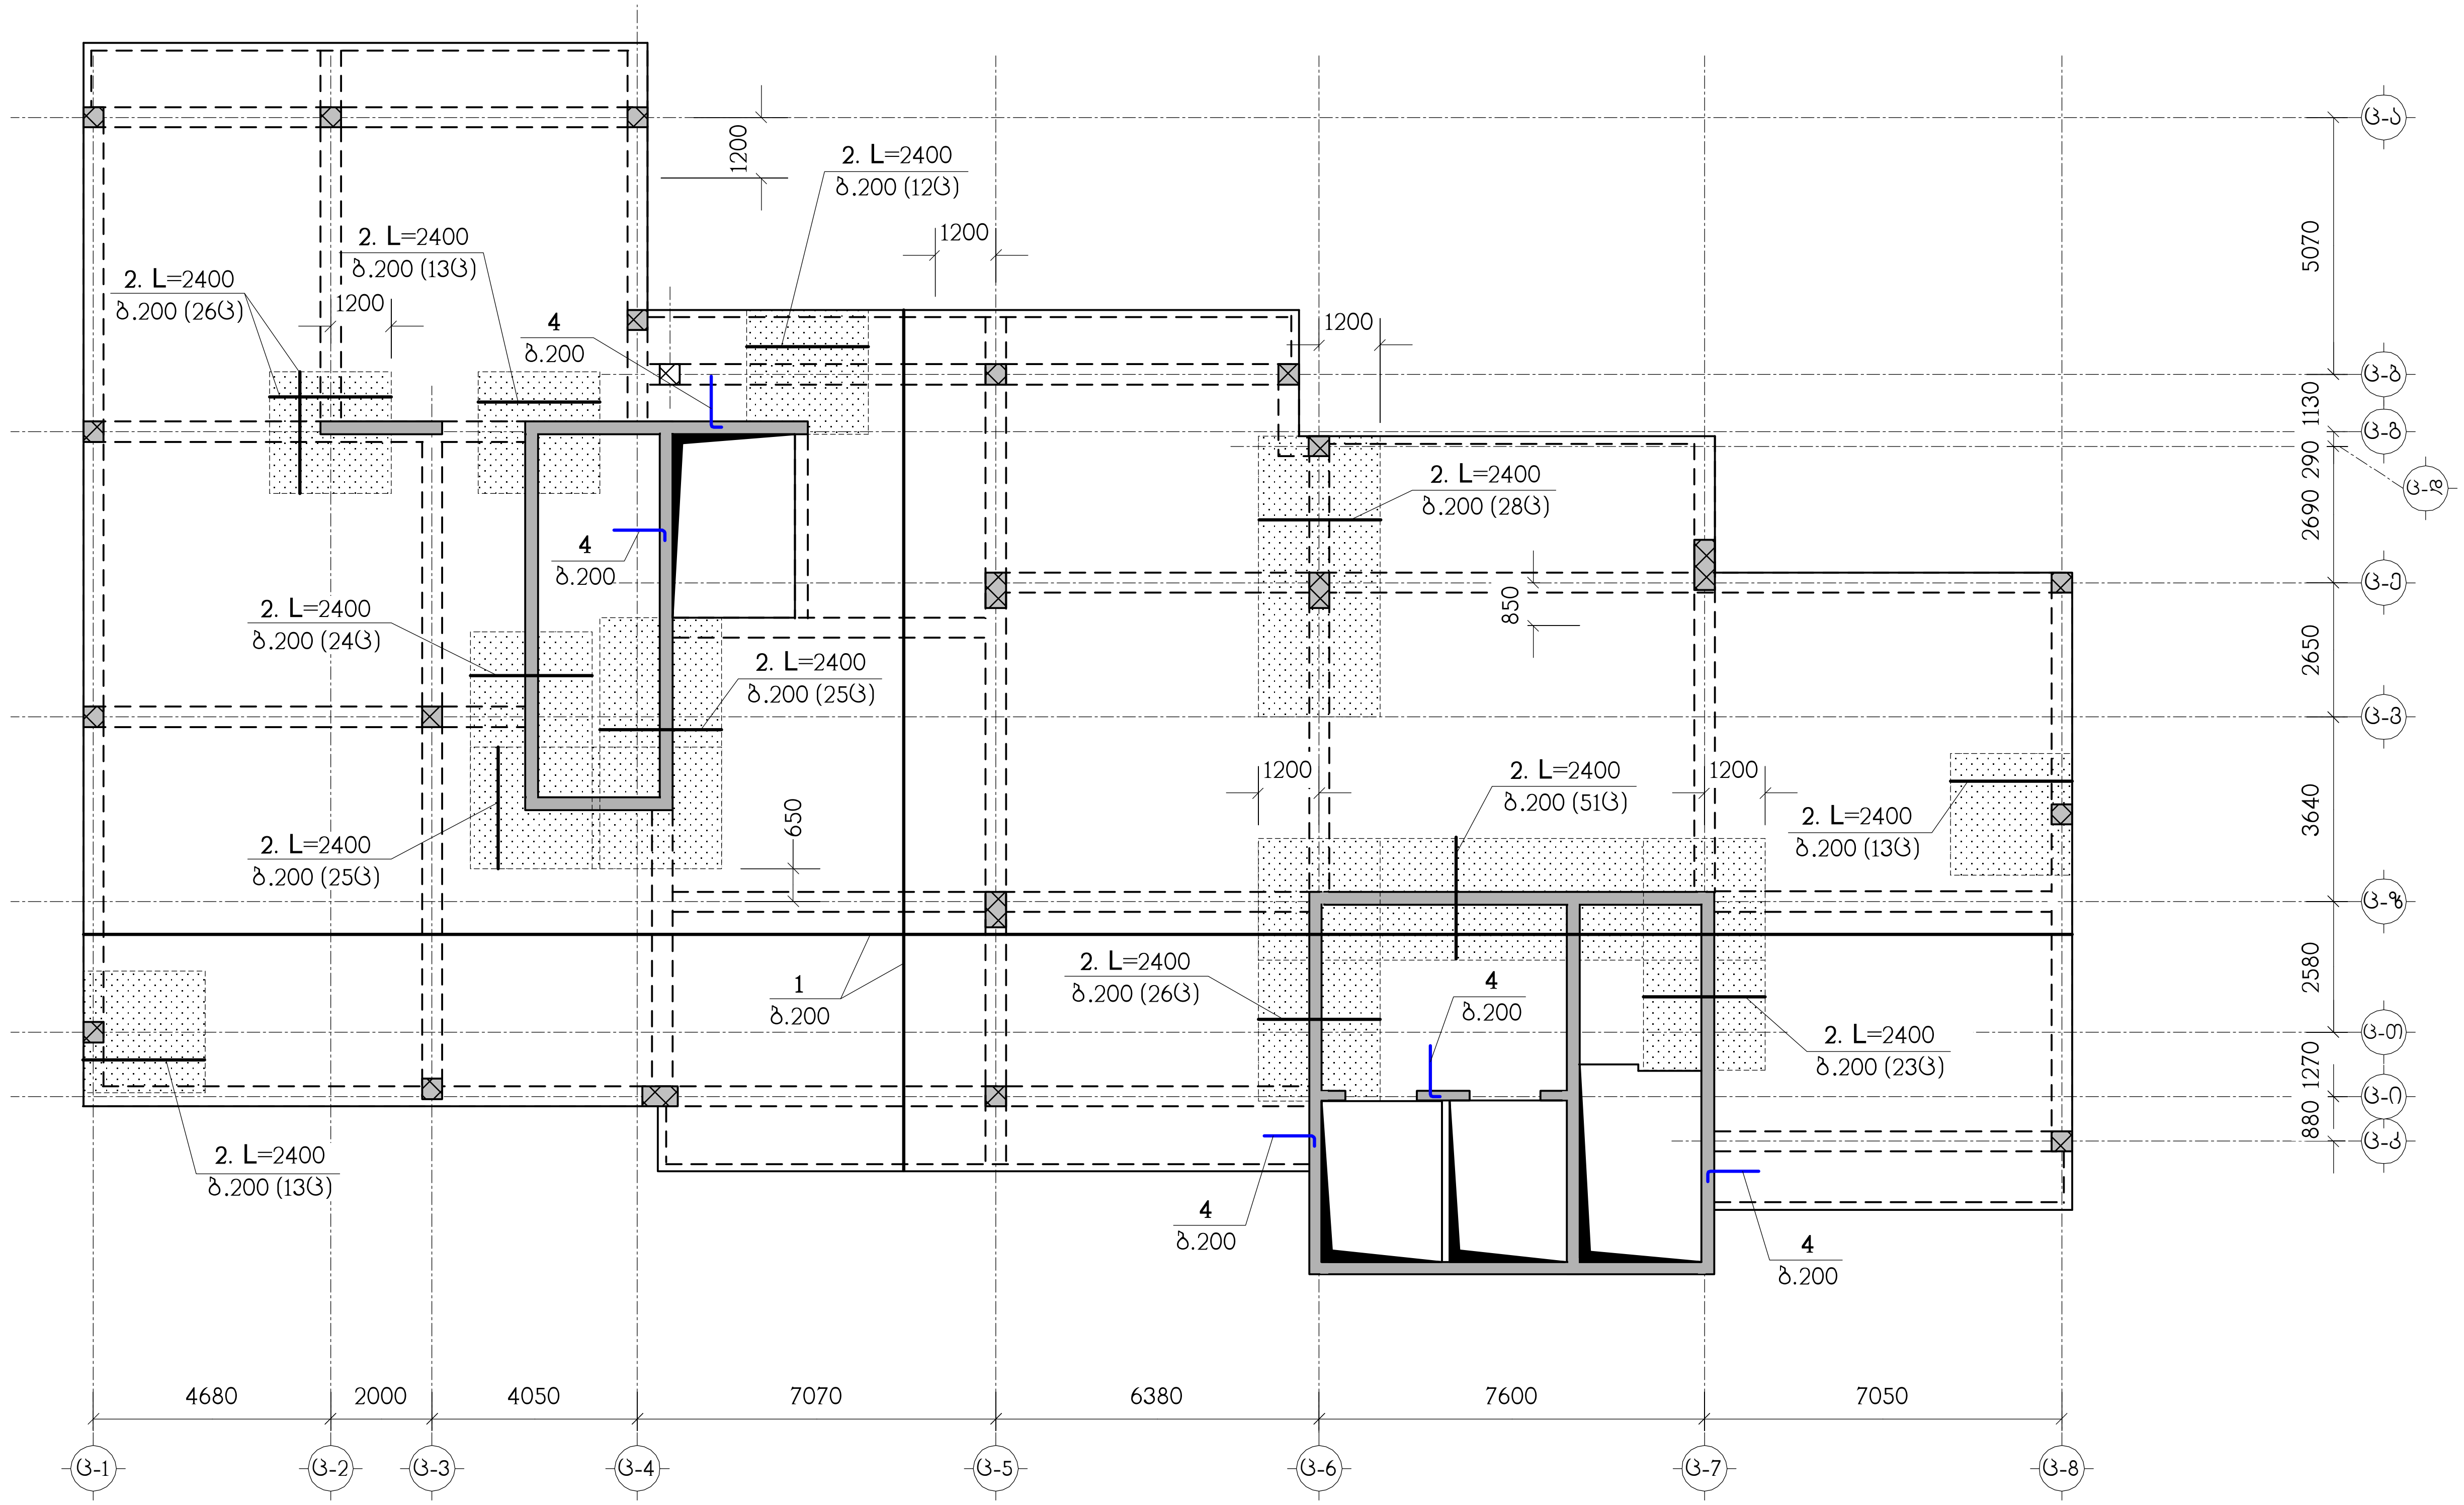

ნახაზი განიხილეთ კ-48 ნახაზთან ერთად

სპეციფიკაცია იხილეთ ნახ. კ-50

— დამატებითი არმირების ზონა

თანამდებობა	გვარი	ხელმოწერა	ქ.თბილისი, ლუბლიანას ქუჩა №2/6 ნაკვ. №01.13.02.009.042-ში მრავალფუნქციური კომპლექსის პროექტი (ბლოკი ც)				შ.პ.ს. "ბლოკსი"
მთ.არქიტექტ.	გ.ხმალაძე		კონსტრუქციული ნაწილი				
კონსტრუქტ.	ლ.ჯაიანი		ბფ-9, ზედა ზონის არმირება				
შეამოწმა	ა.არჩილია		სტადია მ	ფურც. კ-38	ფ-ბი	დაკვ.№	

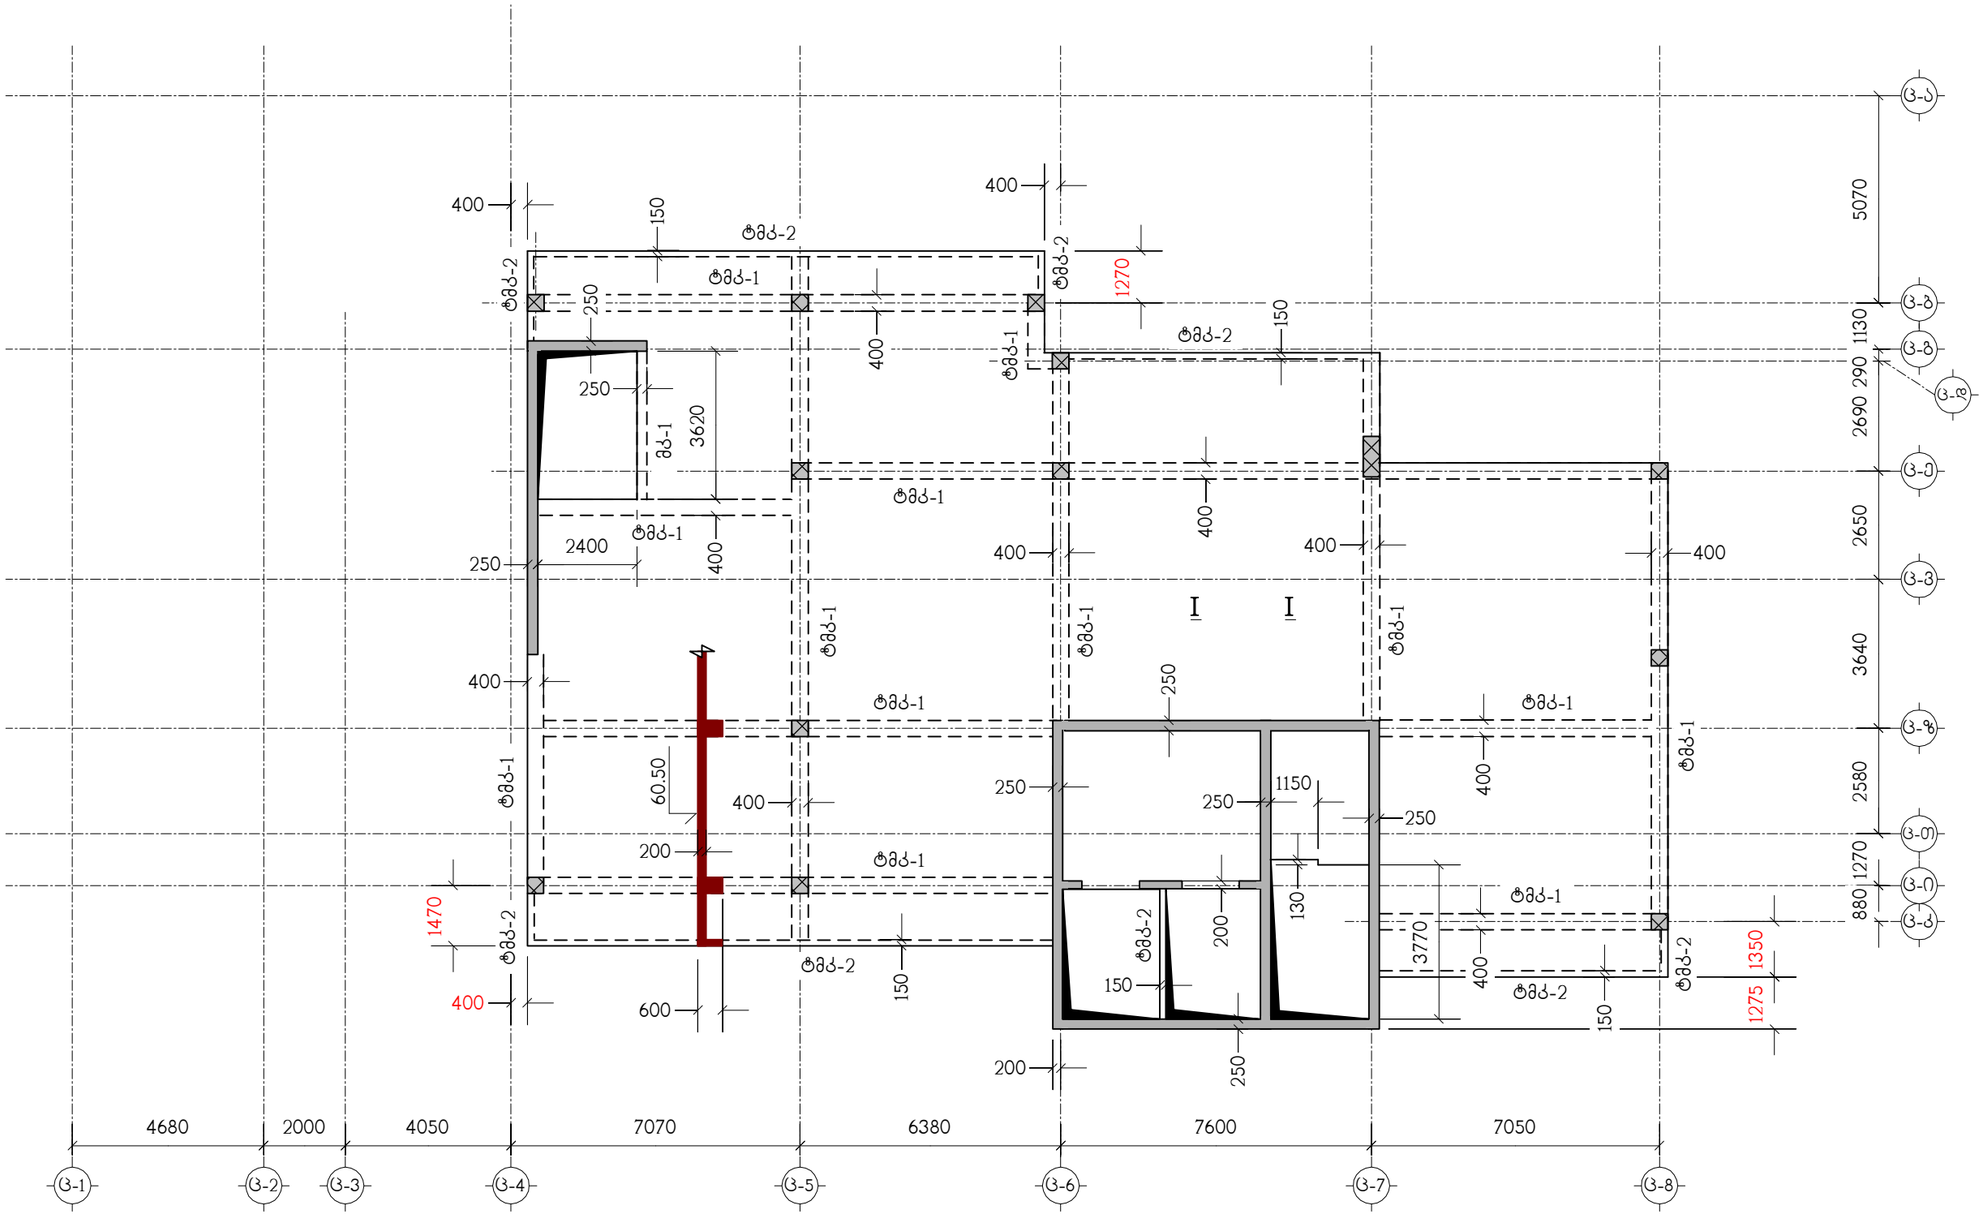

ნახაზი განიხილეთ კ-48 ნახაზთან ერთად

თანამდებობა	გვარი	ხელმოწერა	ქ.თბილისი, ლუბლიანას ქუჩა №2/6 ნაკვ. №01.13.02.009.042-ში მრავალფუნქციური კომპლექსის პროექტი (ბლოკი ც)				შ.პ.ს. "ბლოქსი"
მთ.არქიტექტ.	გ.ხმალაძე		კონსტრუქციული ნაწილი				
			გადახურვის ფილა გფ-10, ნიშნულზე 60.50, საყალიბო ნახაზი				
კონსტრუქტ.	ლ.ჯაიანი						
შემოწმება	ა.არჩილია		სტადია მ	ფურც. კ-39	ფ-ბი	დაკვ.№	

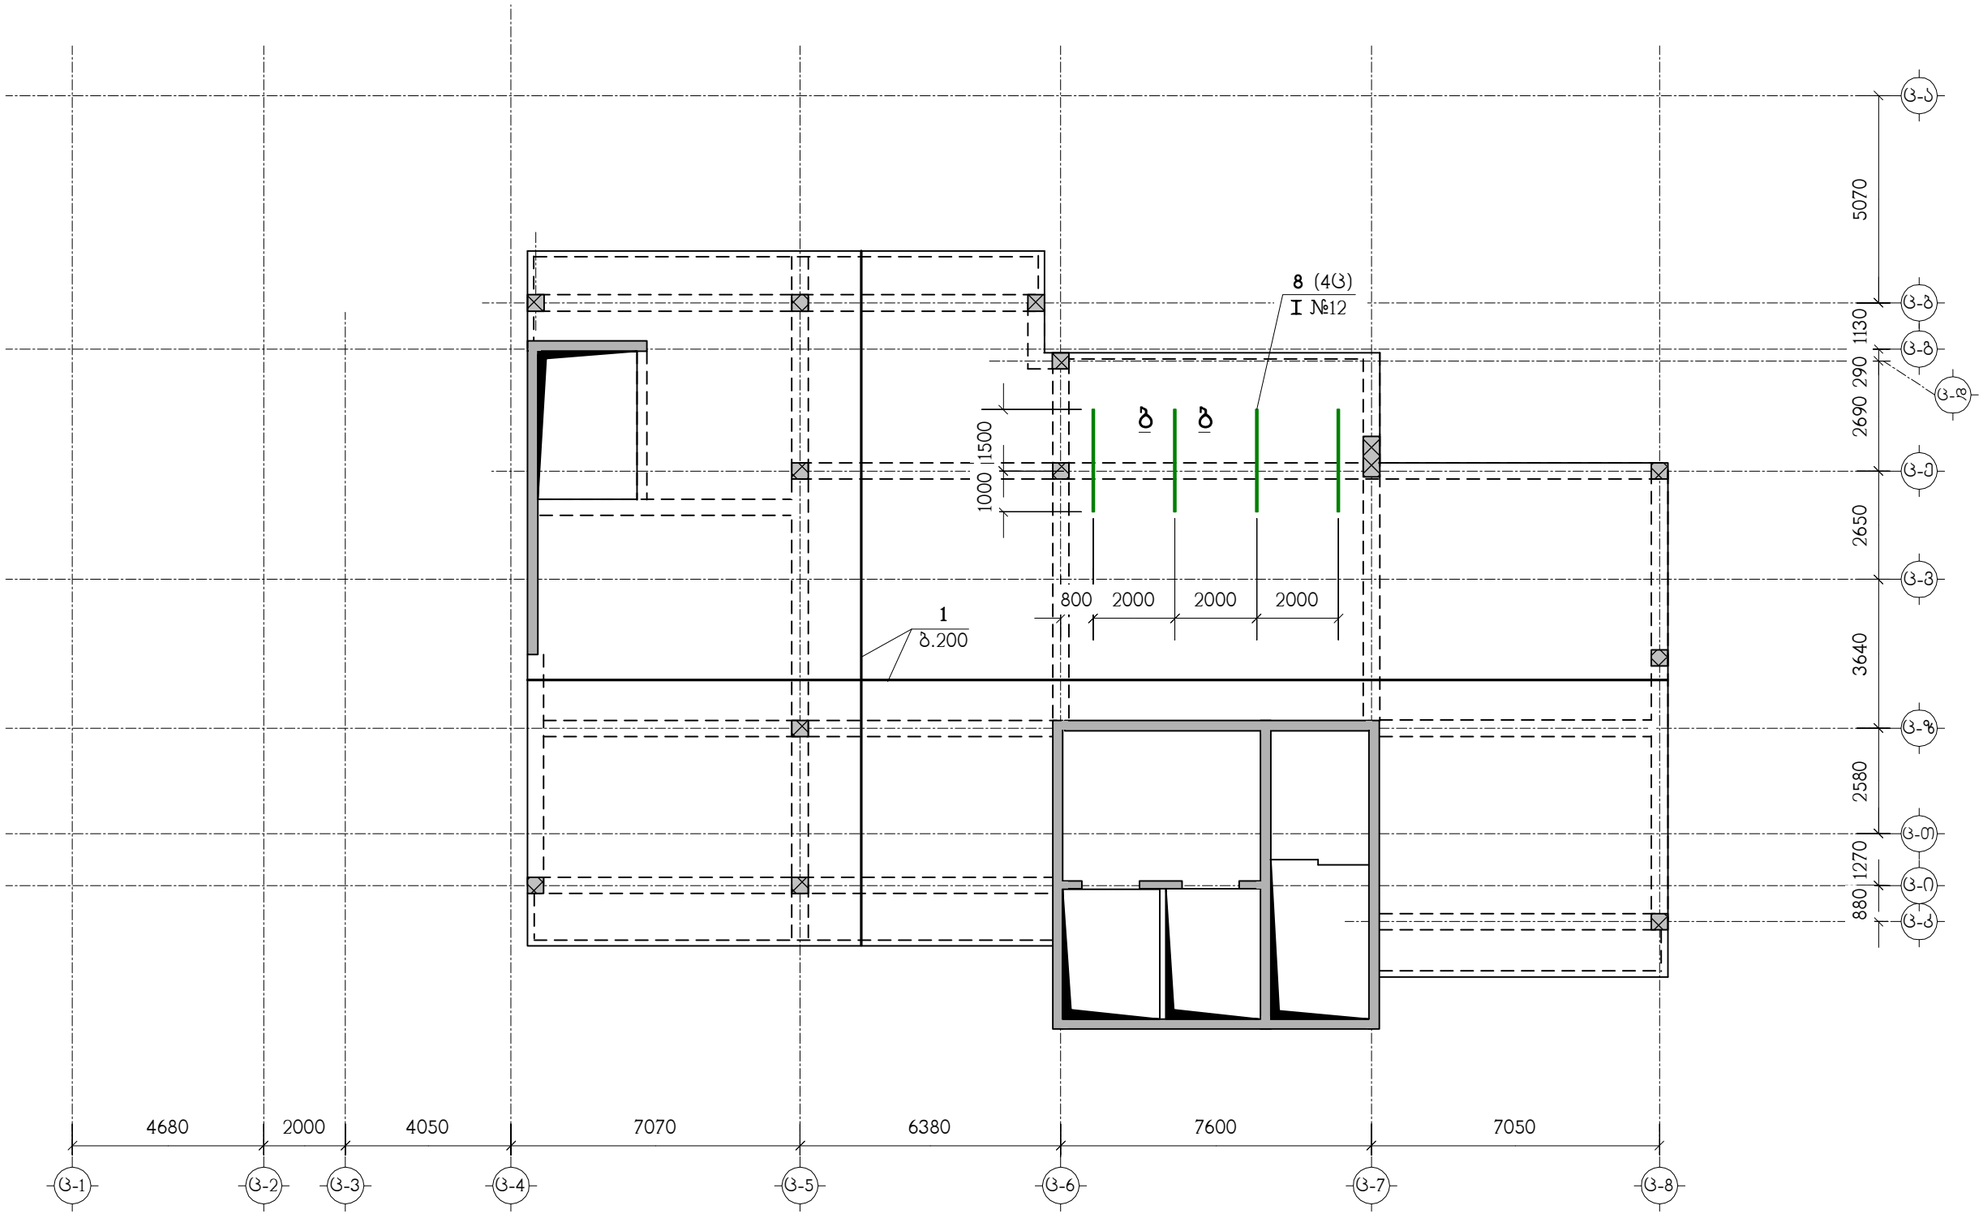

ნახაზი განიხილეთ კ-48 ნახაზთან ერთად
სპეციფიკაცია იხილეთ ნახ. კ-50

თანამდებობა	გვარი	ხელმოწერა	ქ.თბილისი, ლუბლიანას ქუჩა №2/6 ნაკვ. №01.13.02.009.042-ში მრავალფუნქციური კომპლექსის პროექტი (ბლოკი ც)				შ.პ.ს. "ბლოქსი"
მთ.არქიტექტ.	გ.ხმალაძე		კონსტრუქციული ნაწილი				
			გფ-10, ქვედა ზონის არმირება				
კონსტრუქტ.	ლ.ჯაიანი						
შემოწმა	ა.არჩილია		სტადია მ	ფურც. კ-40	ფ-ბი	დაკვ.№	

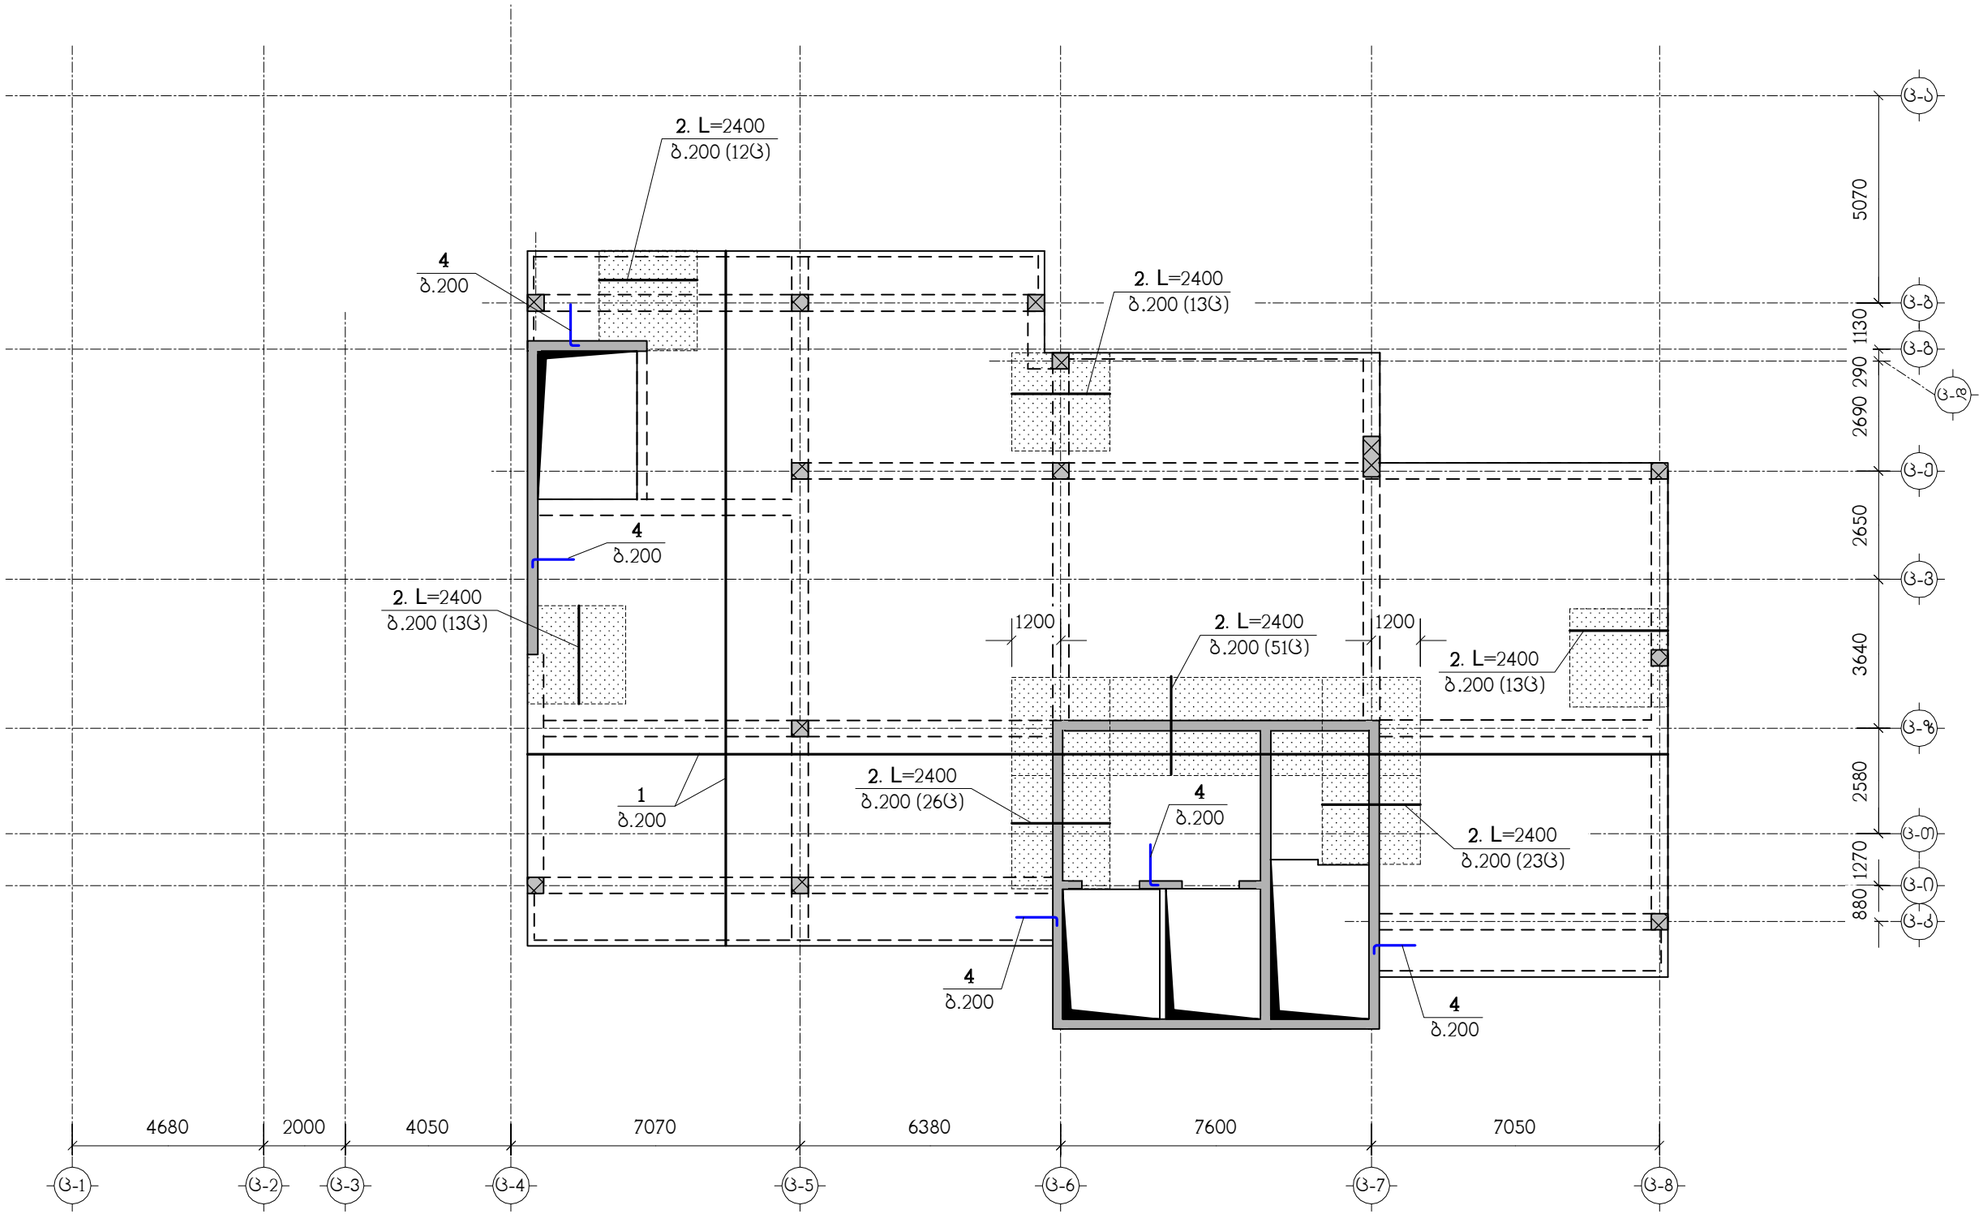

ნახაზი განიხილეთ კ-48 ნახაზთან ერთად
სპეციფიკაცია იხილეთ ნახ. კ-50
▨ – დამატებითი არმირების ზონა

თანამდებობა	გვარი	ხელმოწერა	ქ.თბილისი, ლუბლიანას ქუჩა №2/6 ნაკვ. №01.13.02.009.042-ში მრავალფუნქციური კომპლექსის პროექტი (ბლოკი ც)				შ.პ.ს. "ბლოქსი"
მთ.არქიტექტ.	გ.ხმალაძე		კონსტრუქციული ნაწილი				
კონსტრუქტ.	ლ.ჯაიანი		გფ-10, ზედა ზონის არმირება				
შემამოწმა	ა.არჩილია		სტადია მ	ფურც. კ-41	ფ-ბი	დაკვ.№	

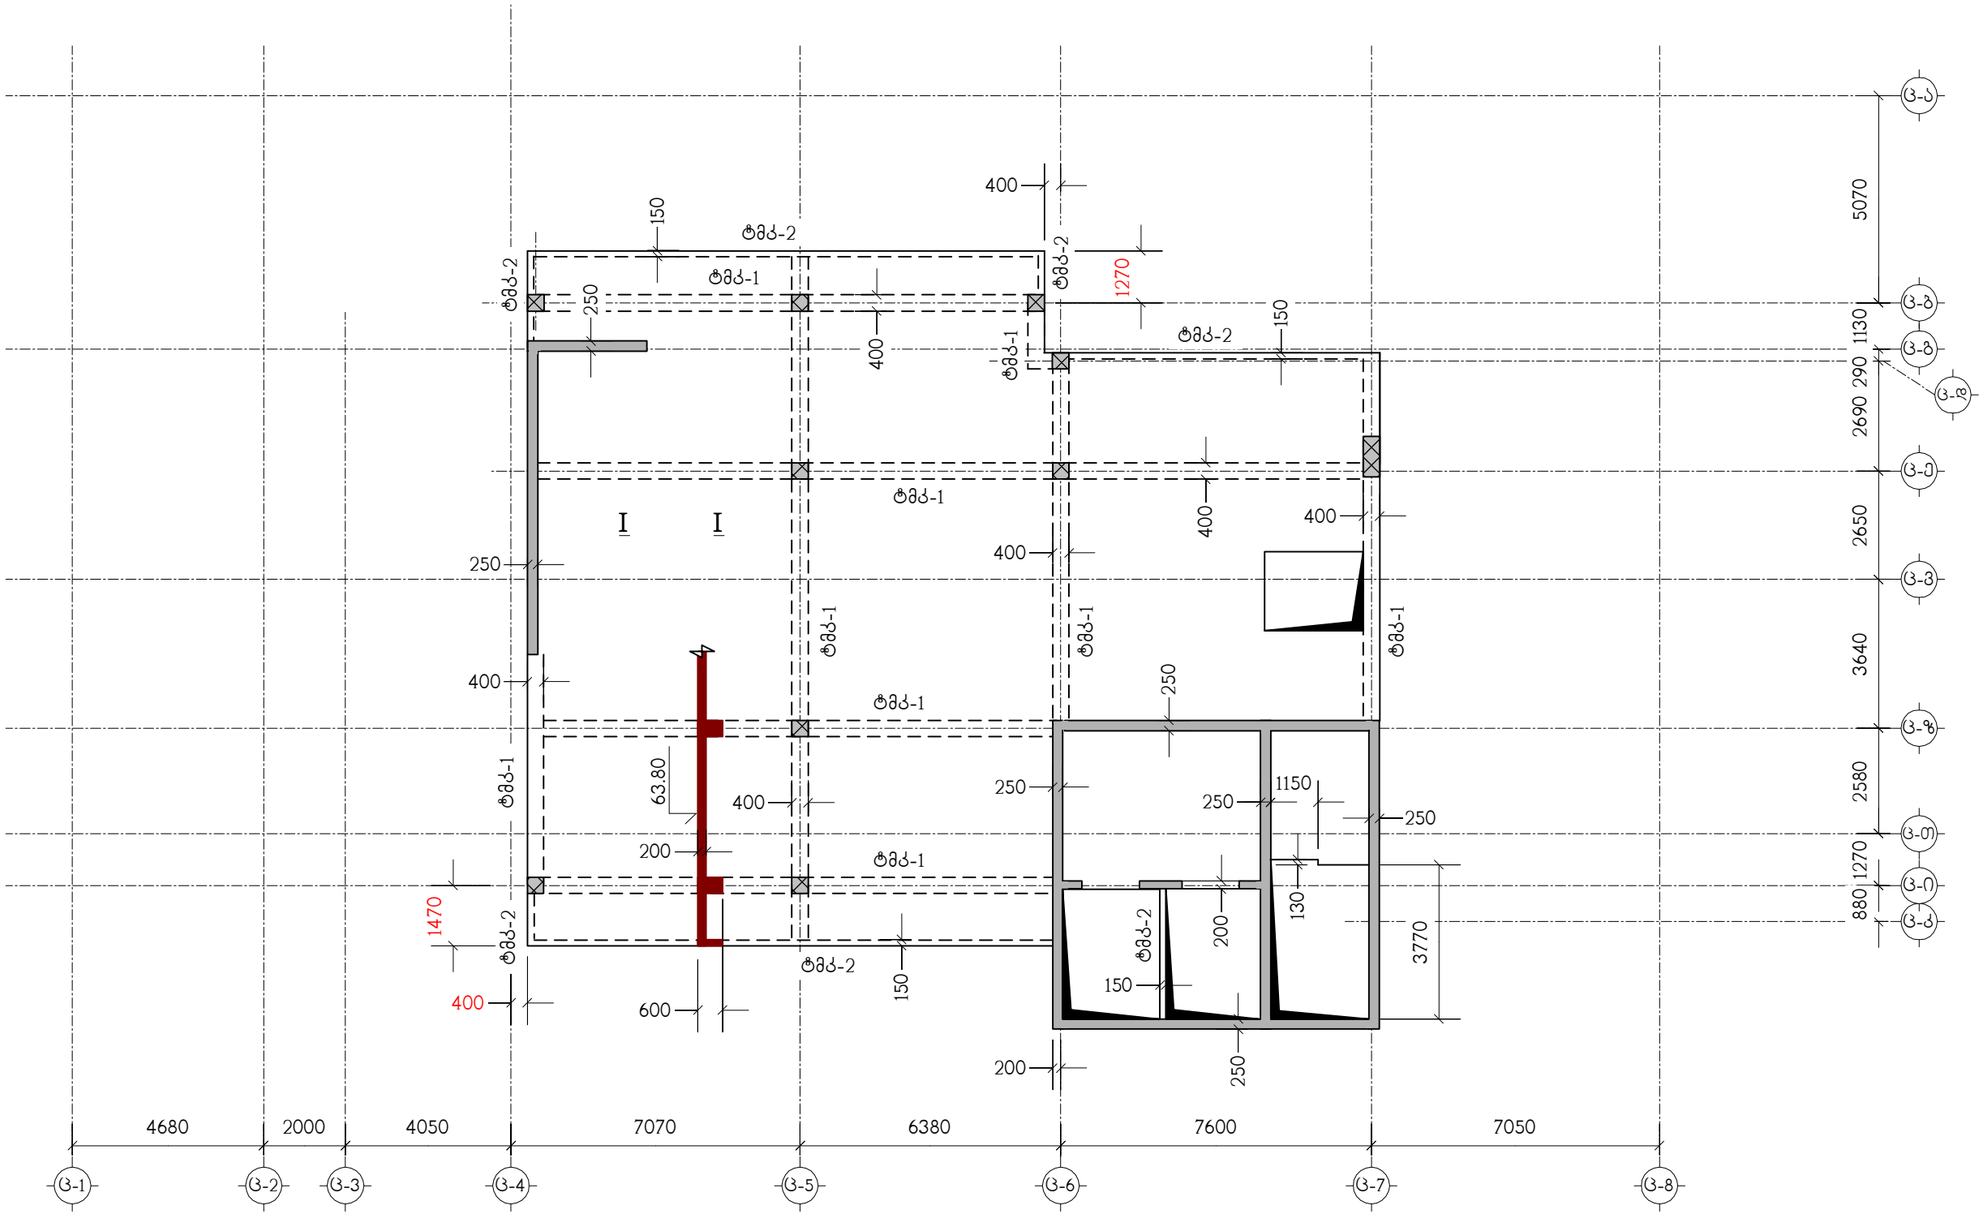

ნახაზი განიხილეთ კ-48 ნახაზთან ერთად

თანამდებობა	გვარი	ხელმოწერა	ქ.თბილისი, ლუბლიანას ქუჩა №2/6 ნაკვ. №01.13.02.009.042-ში მრავალფუნქციური კომპლექსის პროექტი (ბლოკი ც)				შ.პ.ს. "ბლოქსი"
მთ.არქიტექტ.	გ.ხმალაძე		კონსტრუქციული ნაწილი				
			გადახურვის ფილა გფ-11, ნიშნულზე 63.80, საყალიბო ნახაზი				
კონსტრუქტ.	ლ.ჯაიანი						
შემოწმება	ა.არჩილია		სტადია მ	ფურც. კ-42	ფ-ბი	დაკვ.№	

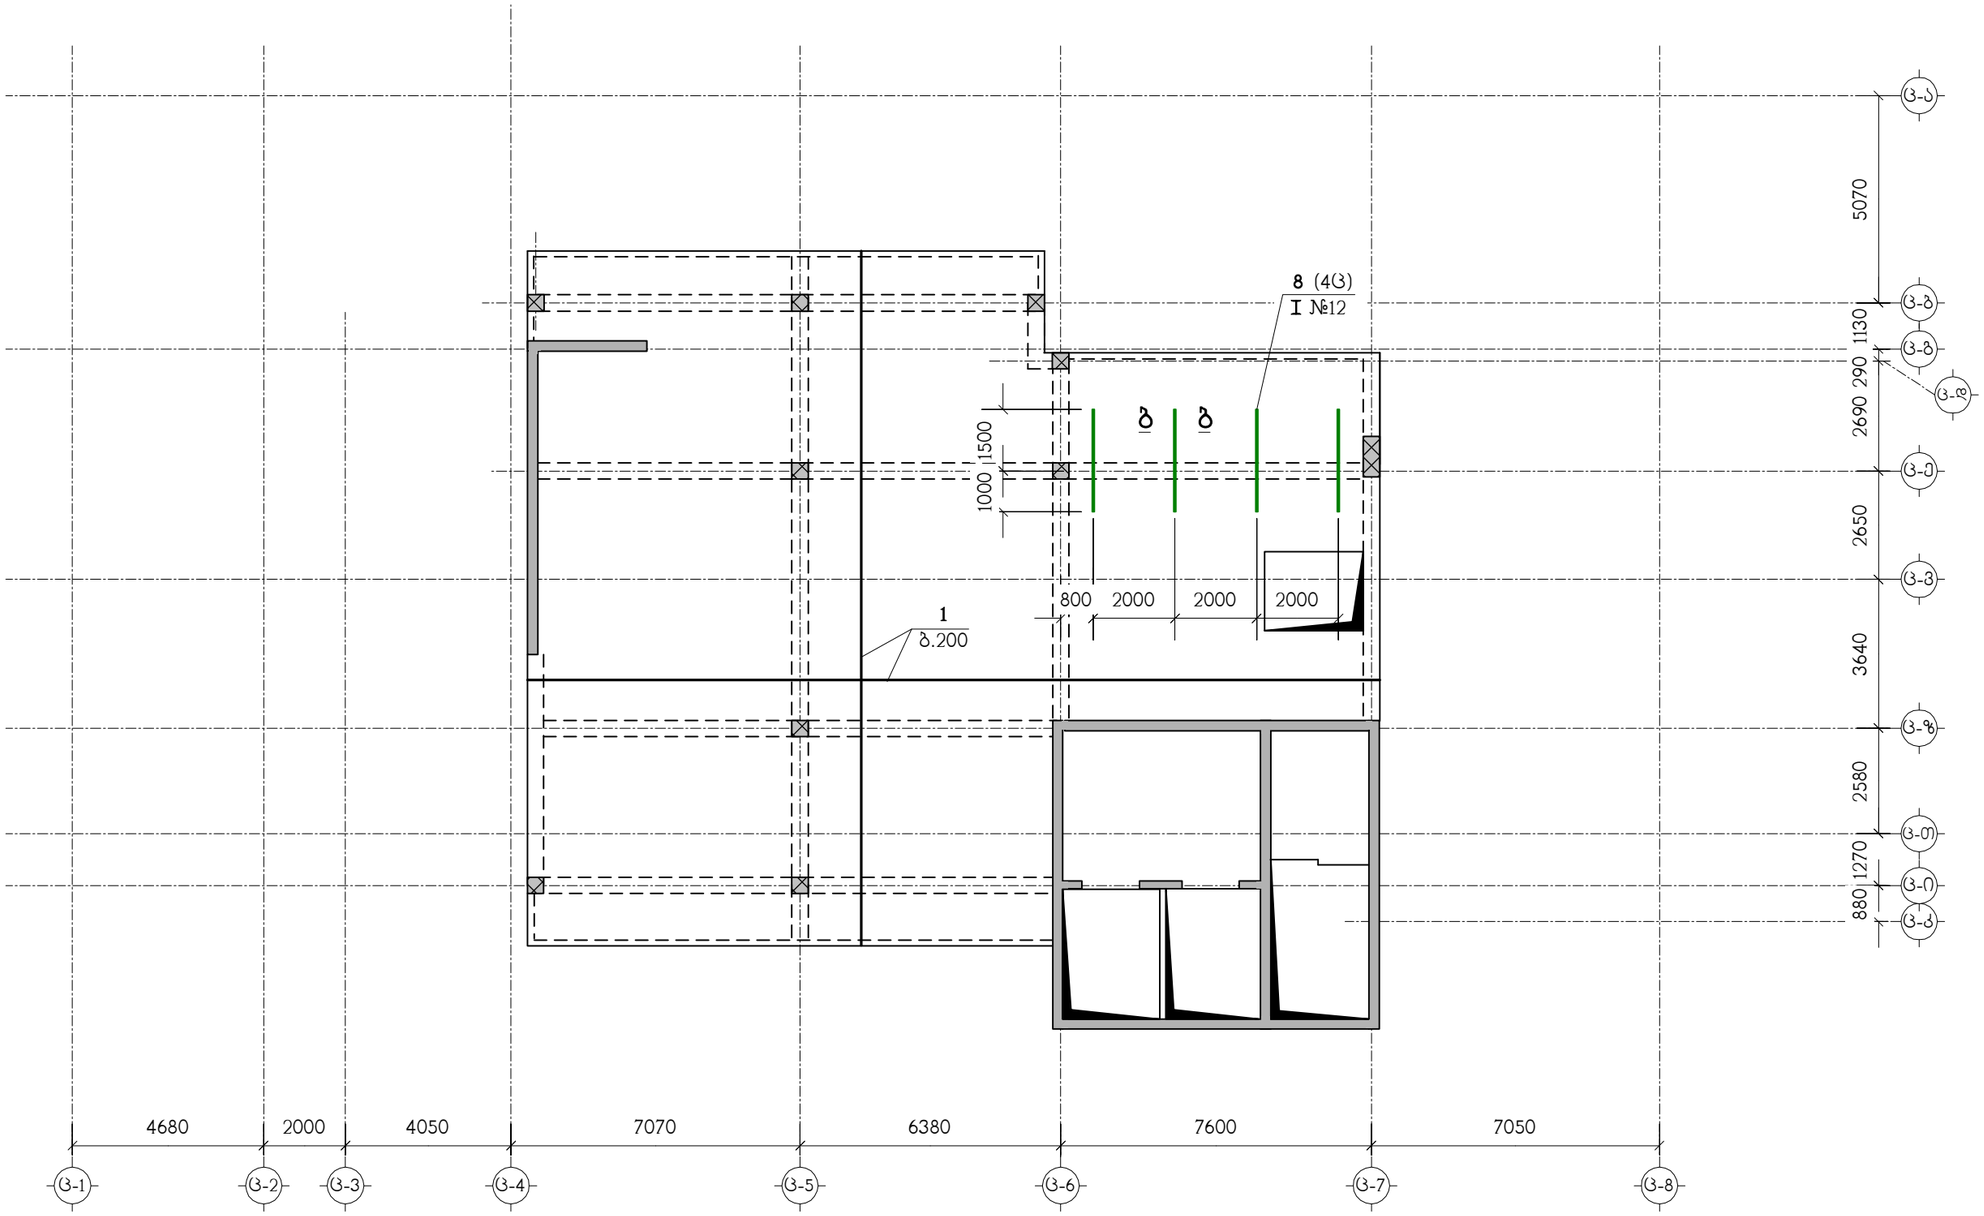

ნახაზი განიხილეთ კ-48 ნახაზთან ერთად
სპეციფიკაცია იხილეთ ნახ. კ-50

თანამდებობა	გვარი	ხელმოწერა	ქ.თბილისი, ლუბლიანას ქუჩა №2/6 ნაკვ. №01.13.02.009.042-ში მრავალფუნქციური კომპლექსის პროექტი (ბლოკი Ც)				Შ.პ.ს. "ბლოქსი"
მთ.არქიტექტ.	გ.ხმალაძე		კონსტრუქციული ნაწილი				
კონსტრუქტ.	ლ.ჯაიანი		გფ-11, ქვედა ზონის არმირება				
შემმოწმ.	ა.არჩილია		სტადია მ	ფურც. კ-43	ფ-ბი	ნაკვ.№	

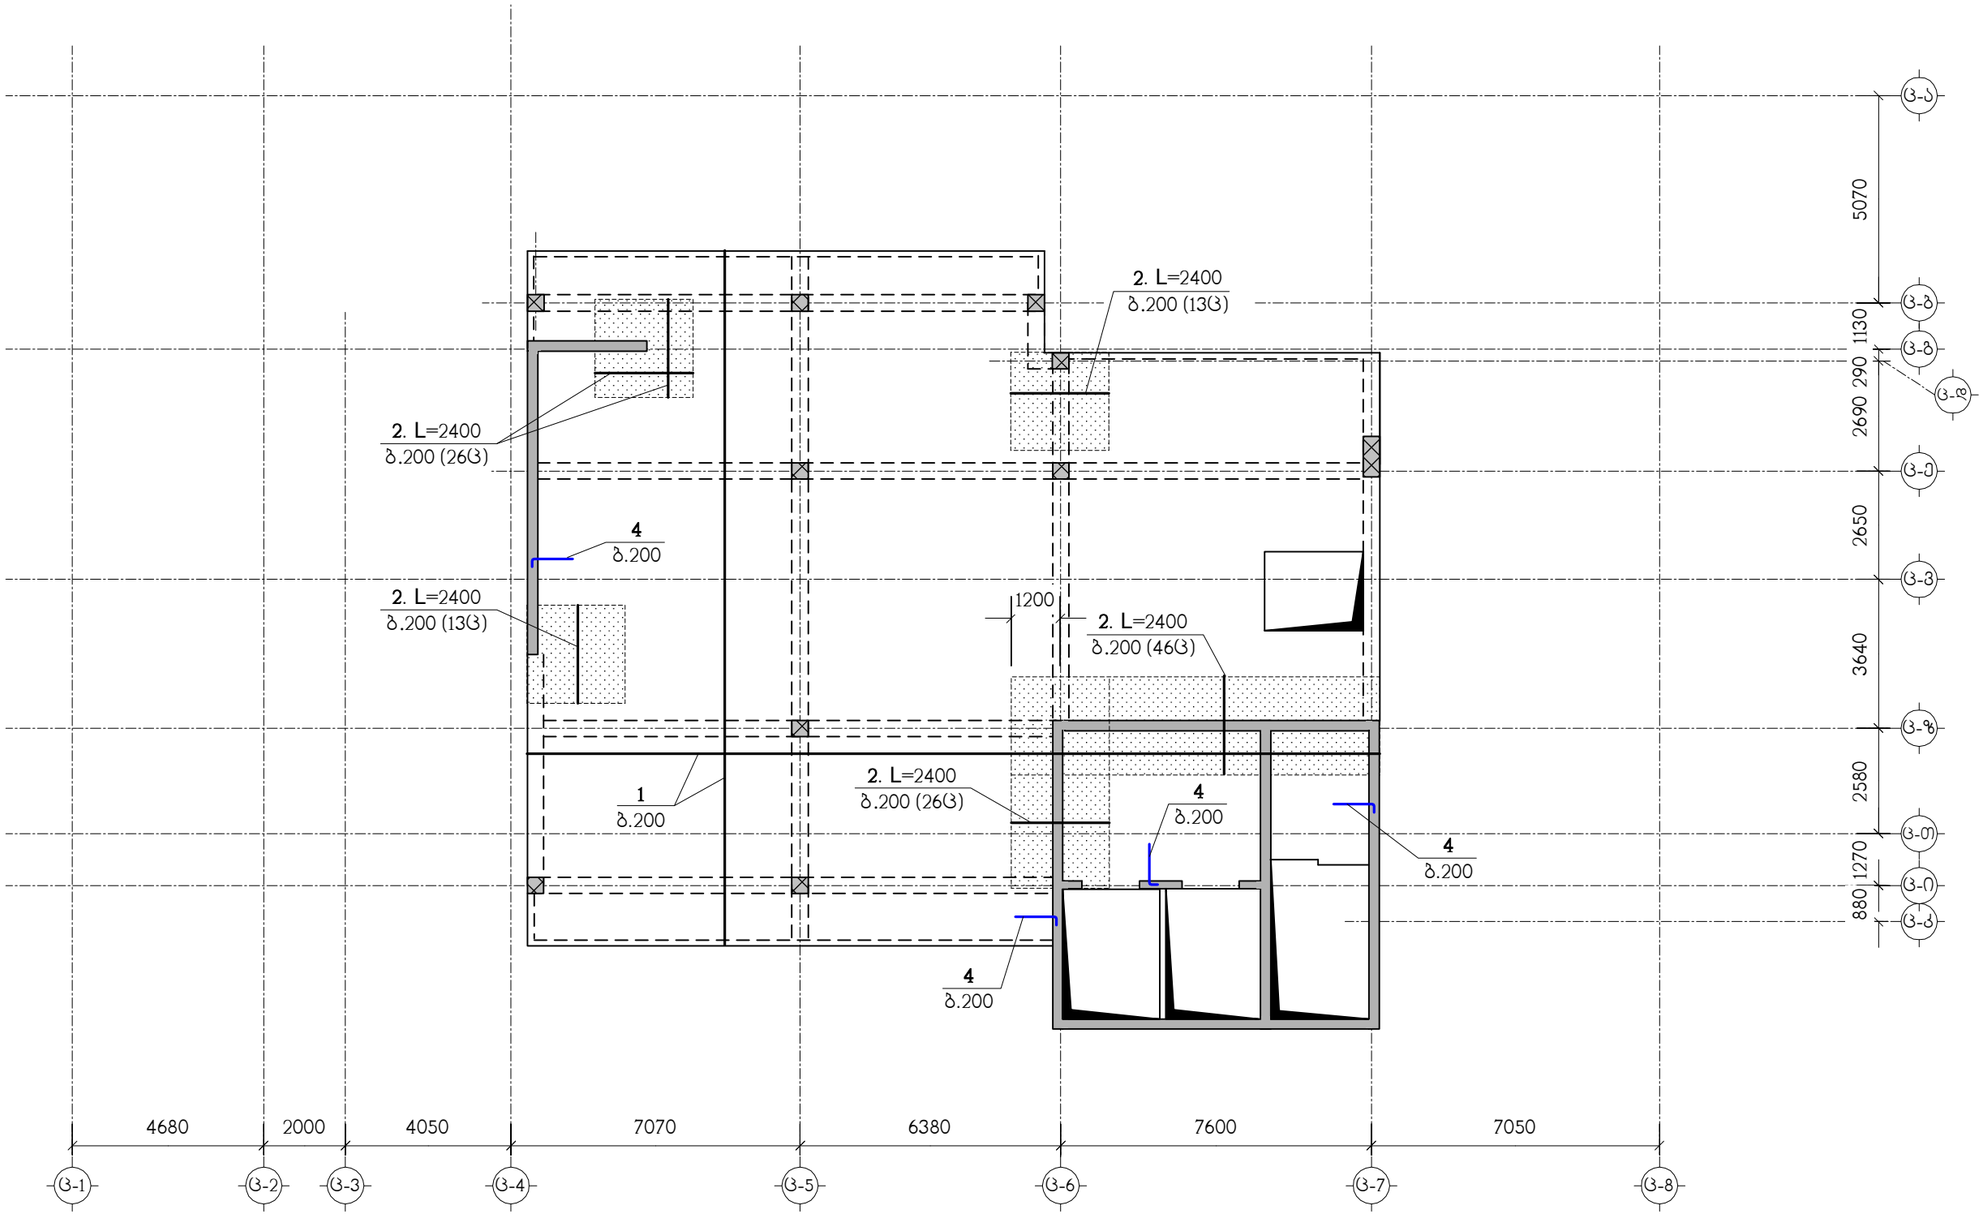

ნახაზი განიხილეთ კ-48 ნახაზთან ერთად
სპეციფიკაცია იხილეთ ნახ. კ-50
▨ – დამატებითი არმირების ზონა

თანამდებობა	გვარი	ხელმოწერა	ქ.თბილისი, ლუბლიანას ქუჩა №2/6 ნაკვ. №01.13.02.009.042-ში მრავალფუნქციური კომპლექსის პროექტი (ბლოკი ც)				შ.პ.ს. "ბლოქსი"
მთ.არქიტექტ.	გ.ხმალაძე		კონსტრუქციული ნაწილი				
კონსტრუქტ.	ლ.ჯაიანი		გფ-11, ზედა ზონის არმირება				
შემოწმება	ა.არჩილია		სტადია მ	ფურც. კ-44	ფ-ბი	ნაკვ.№	

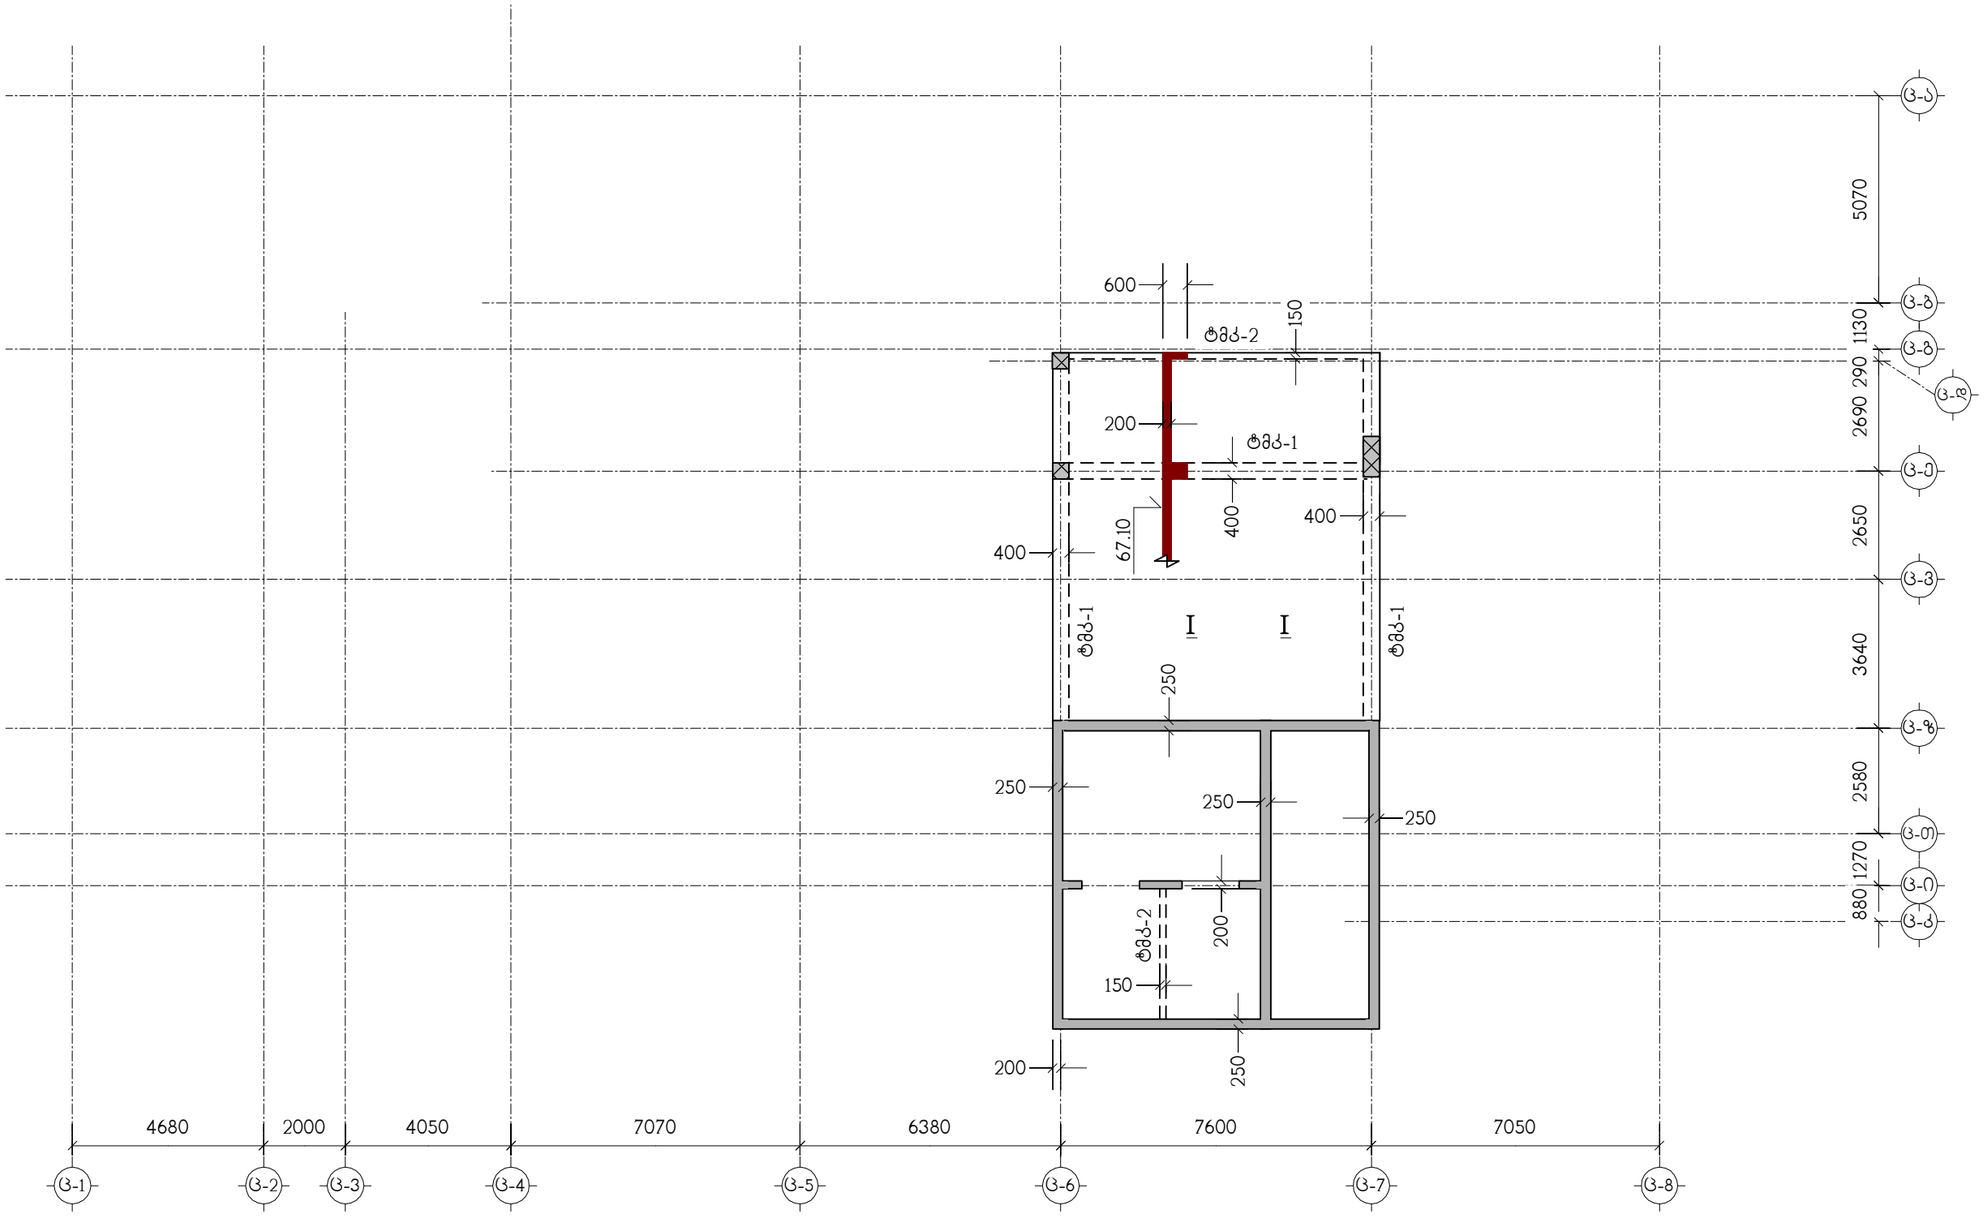

ნახაზი განიხილეთ კ-48 ნახაზთან ერთად

თანამდებობა	გვარი	ხელმოწერა	ქ.თბილისი, ლუბლიანას ქუჩა №2/6 ნაკვ. №01.13.02.009.042-ში მრავალფუნქციური კომპლექსის პროექტი (ბლოკი ც)				შ.პ.ს. "ბლოქსი"
მთ.არქიტექტ.	გ.ხმალაძე		კონსტრუქციული ნაწილი				
			გადახურვის ფილა გფ-12, ნიშნულზე 67.10, საყალიბო ნახაზი				
კონსტრუქტ.	ლ.ჯაიანი						
შემმოწმა	ა.არჩილია		სტადია მ	ფურც. კ-45	ფ-ბი	დაკვ.№	

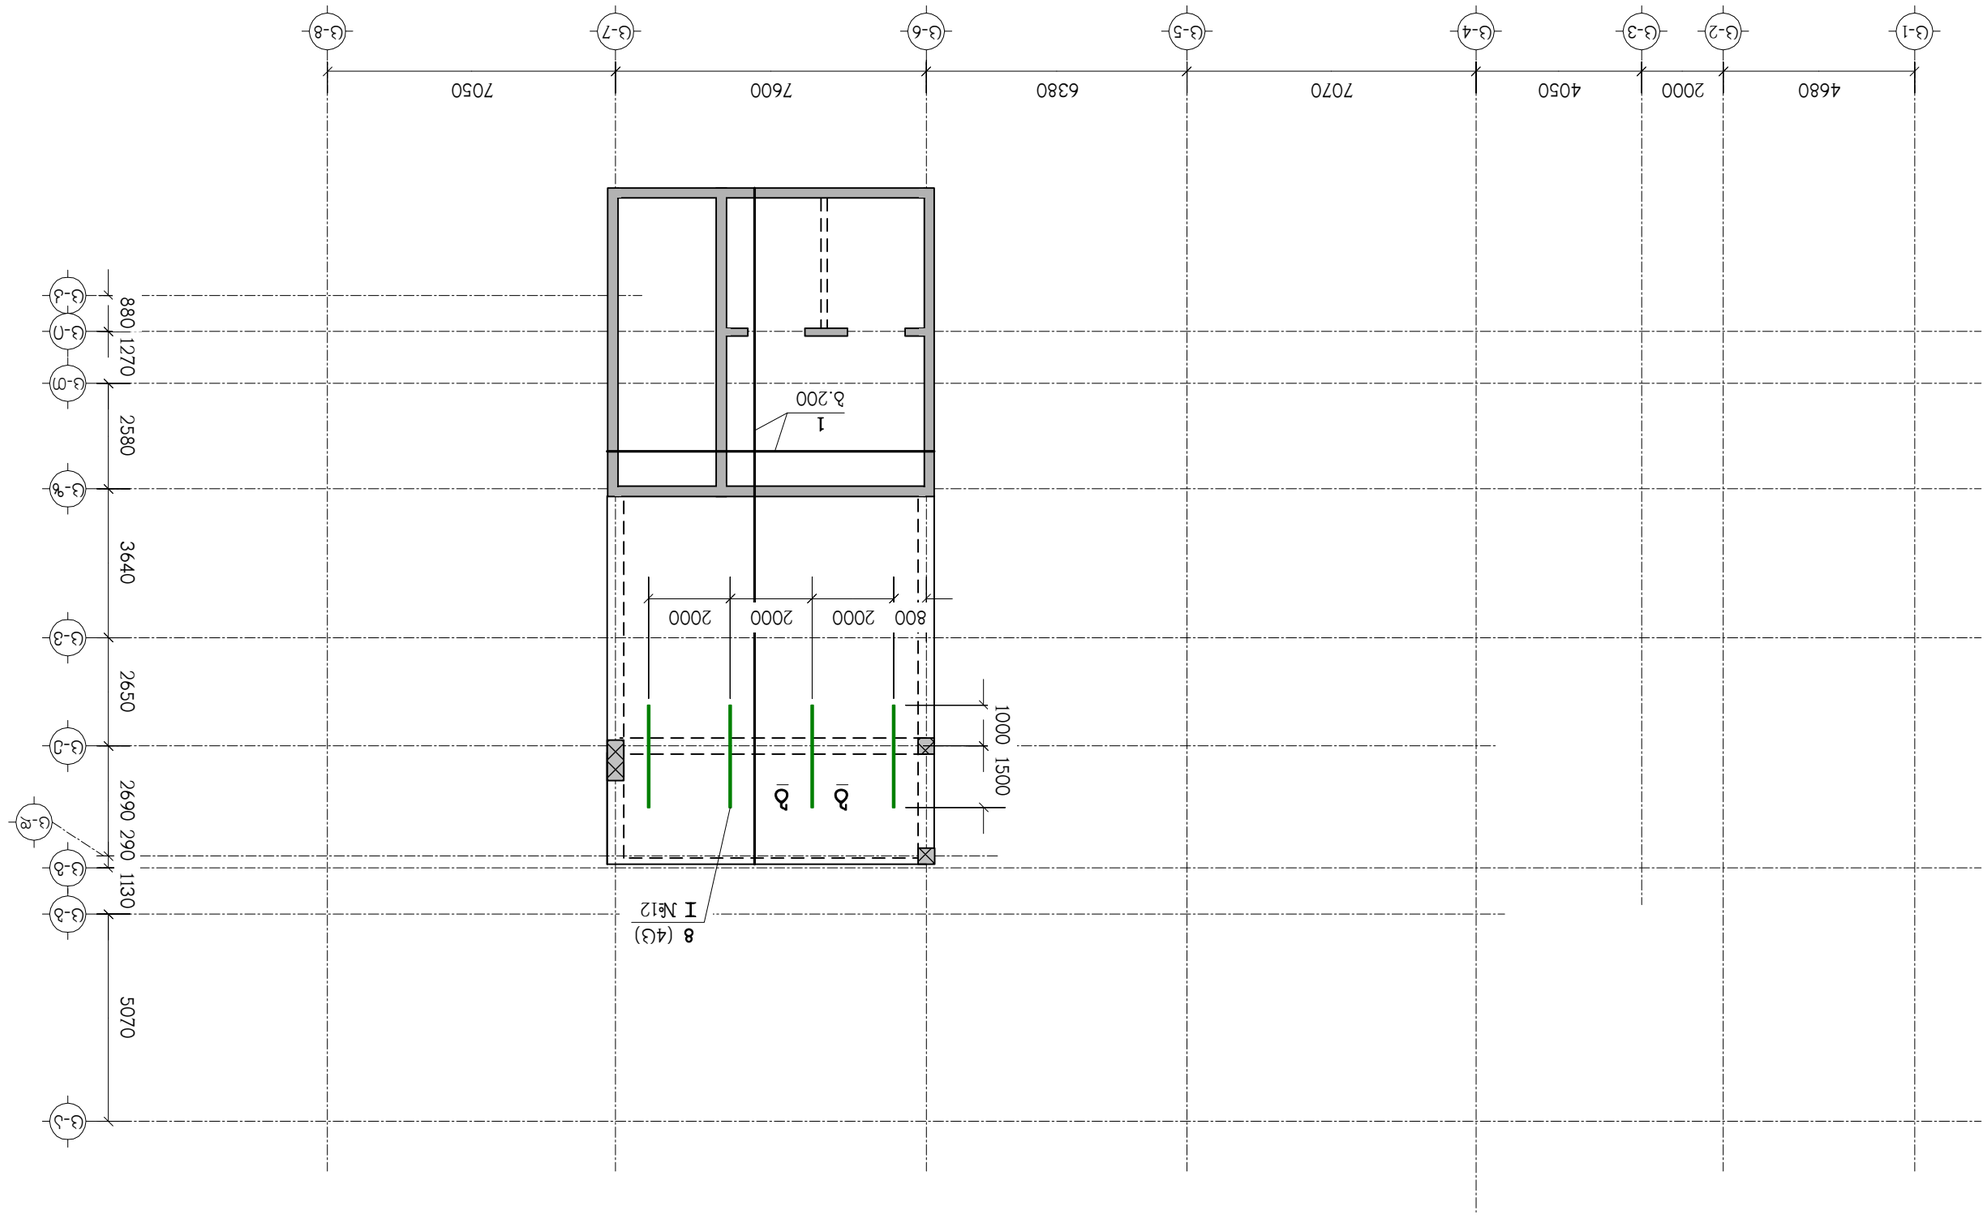
4680
2000
4050
7070
6380
7600
7050
(3-1)
(3-2)
(3-3)
(3-4)
(3-5)
(3-6)
(3-7)
(3-8)
880
1270
2580
3640
2650
2690
290
1130
5070

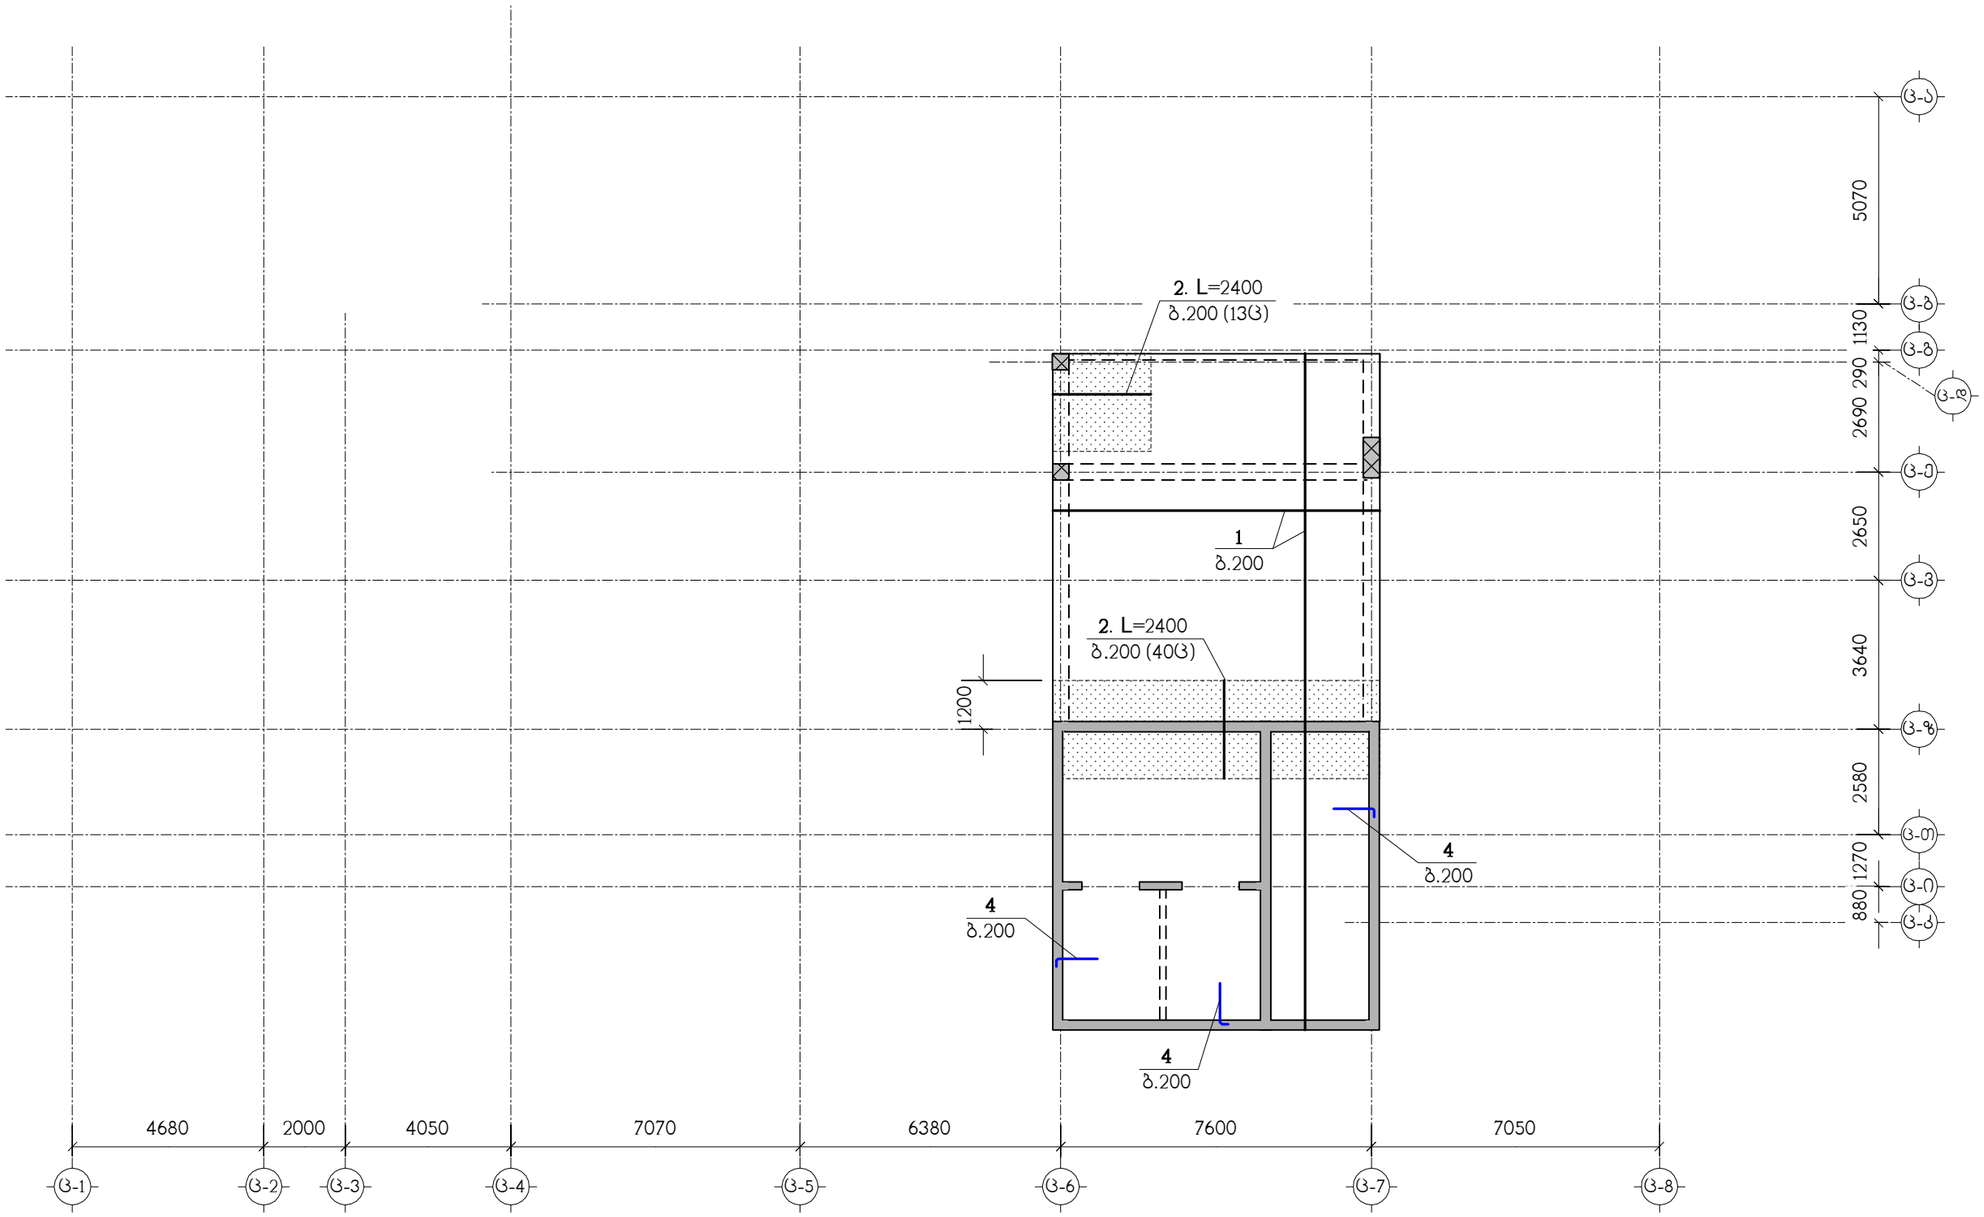

ნახაზი განიხილეთ კ-48 ნახაზთან ერთად
სპეციფიკაცია იხილეთ ნახ. კ-50
– დამატებითი არმირების ზონა

თანამდებობა	გვარი	ხელმოწერა	ქ.თბილისი, ლუბლიანას ქუჩა №2/6 ნაკ3. №01.13.02.009.042-ში მრავალფუნქციური კომპლექსის პროექტი (ბლოკი ც)				Შ.პ.ს. "ბლოქსი"
მთ.არქიტექტ.	გ.ხმალაძე		კონსტრუქციული ნაწილი				
კონსტრუქტ.	ლ.ჯაიანი		გფ-12, ზედა ზონის არმირება				
შემმოწმ.	ა.არჩილია		სტადია მ	ფურც. კ-47	ფ-ბი	ნაკ3.№	

I – I

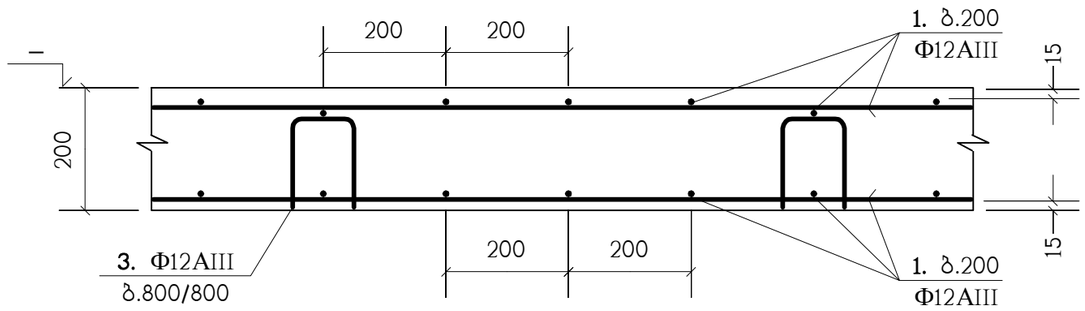

③

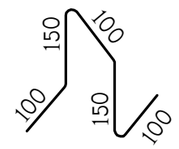

ბ.200 დამატებითი არმირების მოწყობა

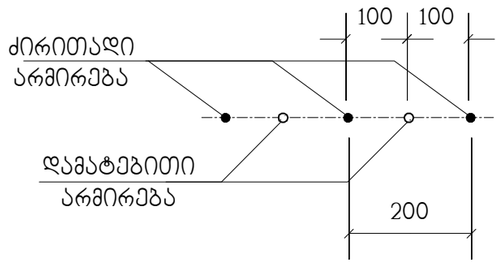

II – II

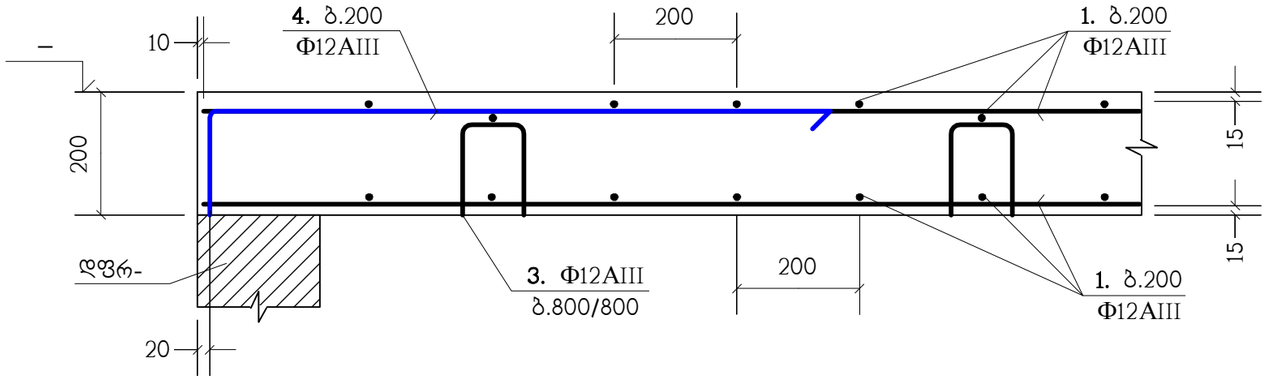

პოზ."1" ბრძელი არმატურული ღეროების შეპირაპირება

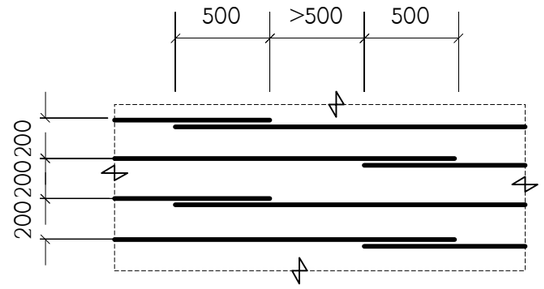

ჰრილი ბ – ბ

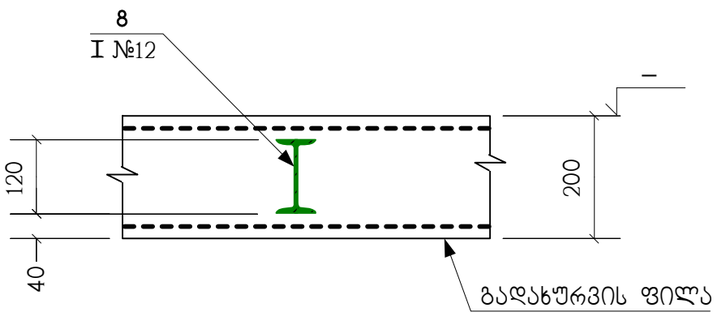

⑧

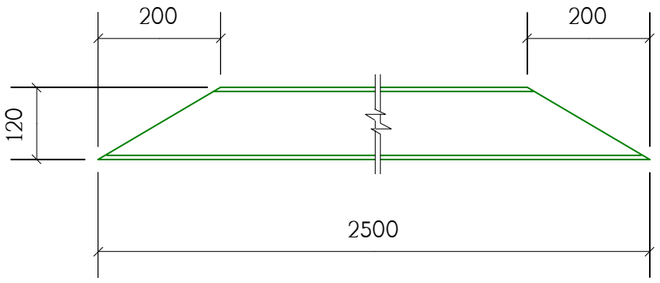

④

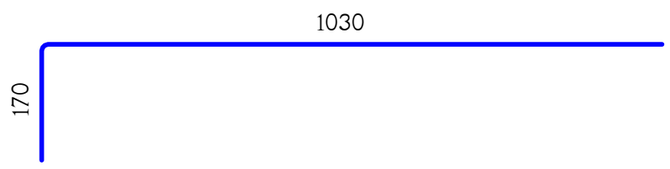

გადახურვის ფილებში არმატურული პოზიცია "1" პირობითად წარმოდგენილია როგორც ძირითადი;
არმატურული პოზიცია "3" როგორც სამონტაჟო;
ხოლო პოზიცია "2" და "4" როგორც - დამატებითი.

თანამდებობა	გვარი	ხელმოწერა	ქ.თბილისი, ლუბლიანას ქუჩა №2/6 ნაკ.№01.13.02.009.042-ში მრავალფუნქციური კომპლექსის პროექტი (ბლოკი ც)				შ.პ.ს. "ბლოქსი"
მთ.არქიტექტ.	გ.ხმალაძე		კონსტრუქციული ნაწილი				
კონსტრუქტ.	ლ.ჯაიანი		გადახურვის ფილების არმირების დეტალები				
შეამოწმა	ა.არჩილია		სტადია მ	ფურც. კ-48	ფ-ბი	დაკვ.№	

პოზიცია	აღნიშვნა	დასახელება	რაოდ. ც.	
		გფ-1	1	
1	დაიჭრას ადგილზე	Ф12AIII სახსტ. 5781-82* L=13.8 კმ.	–	12254 კგ.
2		Ф12AIII სახსტ. 5781-82* L=2400	342	2.13 კგ.
3		Ф12AIII სახსტ. 5781-82* L=600	1008	0.53 კგ.
4		Ф12AIII სახსტ. 5781-82* L=1200	338	1.06 კგ.
5	დაიჭრას ადგილზე C255	∟ 140x10 სახსტ. 8209-72 L=46.2 ბრძ.მ.	–	993 კგ.
6		Ф22AIII სახსტ. 5781-82* L=860	154	2.56 კგ.
		B30 კლასის ბეტონი		129.1 მ^3
		გფ-2	1	
1	დაიჭრას ადგილზე	Ф12AIII სახსტ. 5781-82* L=13.8 კმ.	–	12254 კგ.
2		Ф12AIII სახსტ. 5781-82* L=2400	342	2.13 კგ.
3		Ф12AIII სახსტ. 5781-82* L=600	1008	0.53 კგ.
4		Ф12AIII სახსტ. 5781-82* L=1200	304	1.06 კგ.
5	დაიჭრას ადგილზე C255	∟ 140x10 სახსტ. 8209-72 L=46.2 ბრძ.მ.	–	993 კგ.
6		Ф22AIII სახსტ. 5781-82* L=860	154	2.56 კგ.
		B30 კლასის ბეტონი		129.1 მ^3
		გფ-3	1	
1	დაიჭრას ადგილზე	Ф12AIII სახსტ. 5781-82* L=13.75 კმ.	–	12210 კგ.
2		Ф12AIII სახსტ. 5781-82* L=2400	383	2.13 კგ.
3		Ф12AIII სახსტ. 5781-82* L=600	1004	0.53 კგ.
4		Ф12AIII სახსტ. 5781-82* L=1200	78	1.06 კგ.
8	C255	I №12 სახსტ. 8209-72 L=2500	4	28.75 კგ.
		B30 კლასის ბეტონი		128.5 მ^3
		გფ-4	1	
1	დაიჭრას ადგილზე	Ф12AIII სახსტ. 5781-82* L=13.75 კმ.	–	12210 კგ.
2		Ф12AIII სახსტ. 5781-82* L=2400	383	2.13 კგ.
3		Ф12AIII სახსტ. 5781-82* L=600	1004	0.53 კგ.
4		Ф12AIII სახსტ. 5781-82* L=1200	78	1.06 კგ.
8	C255	I №12 სახსტ. 8209-72 L=2500	4	28.75 კგ.
		B30 კლასის ბეტონი		128.5 მ^3

პოზიცია	აღნიშვნა	დასახელება	რაოდ. ც.	
		გფ-5	5	
1	დაიჭრას ადგილზე	Ф12AIII სახსტ. 5781-82* L=13.75 კმ.	–	12210 კგ.
2		Ф12AIII სახსტ. 5781-82* L=2400	383	2.13 კგ.
3		Ф12AIII სახსტ. 5781-82* L=600	1004	0.53 კგ.
4		Ф12AIII სახსტ. 5781-82* L=1200	78	1.06 კგ.
8	C255	I №12 სახსტ. 8209-72 L=2500	4	28.75 კგ.
		B30 კლასის ბეტონი		128.5 მ^3
		გფ-6	4	
1	დაიჭრას ადგილზე	Ф12AIII სახსტ. 5781-82* L=13.75 კმ.	–	12210 კგ.
2		Ф12AIII სახსტ. 5781-82* L=2400	383	2.13 კგ.
3		Ф12AIII სახსტ. 5781-82* L=600	1004	0.53 კგ.
4		Ф12AIII სახსტ. 5781-82* L=1200	78	1.06 კგ.
8	C255	I №12 სახსტ. 8209-72 L=2500	4	28.75 კგ.
		B30 კლასის ბეტონი		128.5 მ^3
		გფ-7	3	
1	დაიჭრას ადგილზე	Ф12AIII სახსტ. 5781-82* L=13.75 კმ.	–	12210 კგ.
2		Ф12AIII სახსტ. 5781-82* L=2400	318	2.13 კგ.
3		Ф12AIII სახსტ. 5781-82* L=600	1004	0.53 კგ.
4		Ф12AIII სახსტ. 5781-82* L=1200	78	1.06 კგ.
8	C255	I №12 სახსტ. 8209-72 L=2500	4	28.75 კგ.
		B30 კლასის ბეტონი		128.5 მ^3

თანამდებობა	გვარი	ხელმოწერა	ქ.თბილისი, ლუბლიანას ქუჩა №2/6 ნაკვ. №01.13.02.009.042-ში მრავალფუნქციური კომპლექსის პროექტი (ბლოკი ც)			შ.პ.ს. "ბლოქსი"
მთ.არქიტექტ.	გ.ხმალაძე		კონსტრუქციული ნაწილი			
კონსტრუქტ.	ლ.ჯაიანი		სპეციფიკაცია			
შემამოწმა	ა.არჩილია		სტადია მ	ფურც. კ-49	ფ-ბი	დაკვ.№

პოზიცია	აღნიშვნა	დასახელება	რაოდ. ც.	
		<u>გფ-8</u>	1	
1	დაიჭრას ადგილზე	Ф12AIII სახსტ. 5781-82* L=13.75 კმ.	–	12210 კგ.
2		Ф12AIII სახსტ. 5781-82* L=2400	318	2.13 კგ.
3		Ф12AIII სახსტ. 5781-82* L=600	1004	0.53 კგ.
4		Ф12AIII სახსტ. 5781-82* L=1200	78	1.06 კგ.
7		Ф12AIII სახსტ. 5781-82* L=1200	30	1.06 კგ.
8	C255	I №12 სახსტ. 8209-72 L=2500	4	28.75 კგ.
		B30 კლასის ბეტონი		128.5 მ^3
		<u>გფ-9</u>	1	
1	დაიჭრას ადგილზე	Ф12AIII სახსტ. 5781-82* L=13.75 კმ.	–	12210 კგ.
2		Ф12AIII სახსტ. 5781-82* L=2400	279	2.13 კგ.
3		Ф12AIII სახსტ. 5781-82* L=600	1004	0.53 კგ.
4		Ф12AIII სახსტ. 5781-82* L=1200	60	1.06 კგ.
8	C255	I №12 სახსტ. 8209-72 L=2500	4	28.75 კგ.
		B30 კლასის ბეტონი		128.5 მ^3
		<u>გფ-10</u>	1	
1	დაიჭრას ადგილზე	Ф12AIII სახსტ. 5781-82* L=8.7 კმ.	–	7725 კგ.
2		Ф12AIII სახსტ. 5781-82* L=2400	151	2.13 კგ.
3		Ф12AIII სახსტ. 5781-82* L=600	634	0.53 კგ.
4		Ф12AIII სახსტ. 5781-82* L=1200	62	1.06 კგ.
8	C255	I №12 სახსტ. 8209-72 L=2500	4	28.75 კგ.
		B30 კლასის ბეტონი		81.2 მ^3
		<u>გფ-11</u>	1	
1	დაიჭრას ადგილზე	Ф12AIII სახსტ. 5781-82* L=6.95 კმ.	–	6171 კგ.
2		Ф12AIII სახსტ. 5781-82* L=2400	124	2.13 კგ.
3		Ф12AIII სახსტ. 5781-82* L=600	506	0.53 კგ.
4		Ф12AIII სახსტ. 5781-82* L=1200	74	1.06 კგ.
8	C255	I №12 სახსტ. 8209-72 L=2500	4	28.75 კგ.
		B30 კლასის ბეტონი		64.7 მ^3

პოზიცია	აღნიშვნა	დასახელება	რაოდ. ც.	
		<u>გფ-12</u>	1	
1	დაიჭრას ადგილზე	Ф12AIII სახსტ. 5781-82* L=2.85 კმ.	–	2530 კგ.
2		Ф12AIII სახსტ. 5781-82* L=2400	53	2.13 კგ.
3		Ф12AIII სახსტ. 5781-82* L=600	206	0.53 კგ.
4		Ф12AIII სახსტ. 5781-82* L=1200	112	1.06 კგ.
8	C255	I №12 სახსტ. 8209-72 L=2500	4	28.75 კგ.
		B30 კლასის ბეტონი		26.5 მ^3

თანამდებობა	გვარი	ხელმოწერა	ქ.თბილისი, ლუბლიანას ქუჩა №2/6 ნაკვ. №01.13.02.009.042-ში მრავალფუნქციური კომპლექსის პროექტი (ბლოკი ც)					შ.პ.ს. "ბლოქსი"
მთ.არქიტექტ.	გ.ხმალაძე		კონსტრუქციული ნაწილი					
კონსტრუქტ.	ლ.ჯაიანი		სპეციფიკაცია					
შემამოწმა	ა.არჩილია		სტადია მ	ფურც. კ-50	ფ-ბი	დაკვ.№		

ტიპიური მონოლითური კოჭი (ტმკ-1) ; არმირება

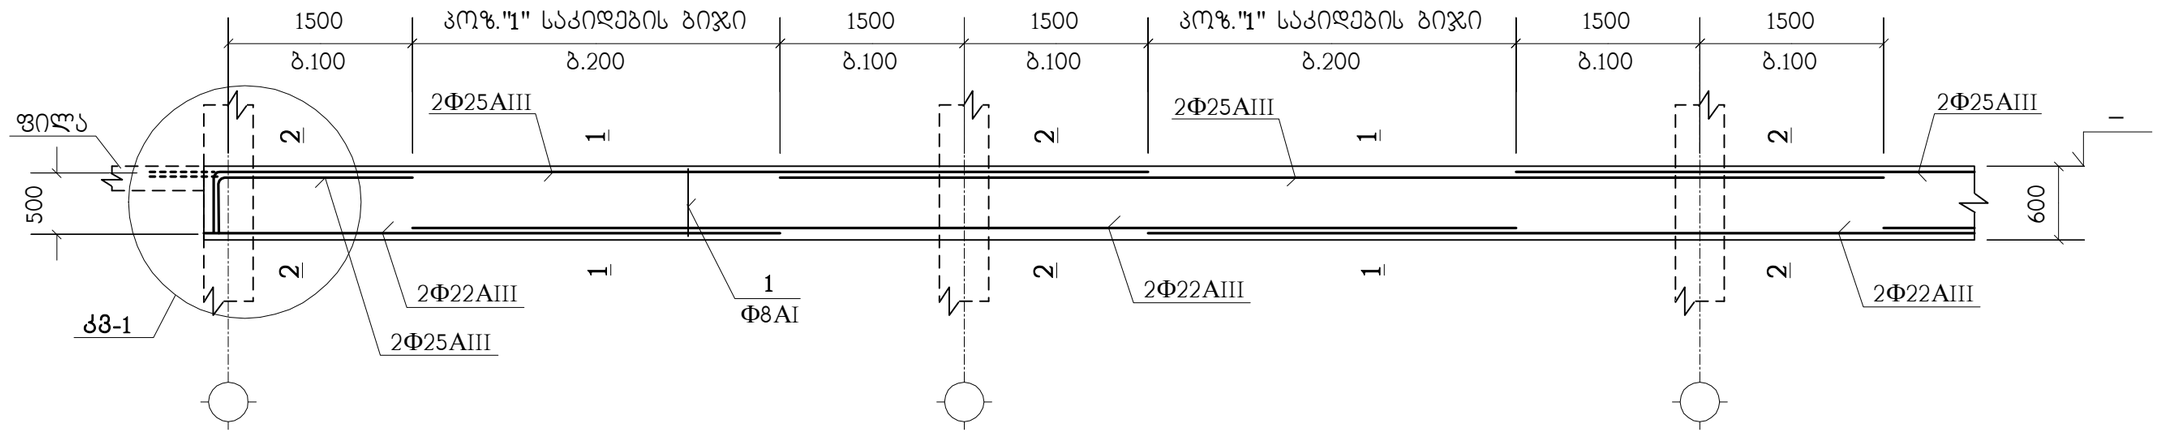

1 – 1

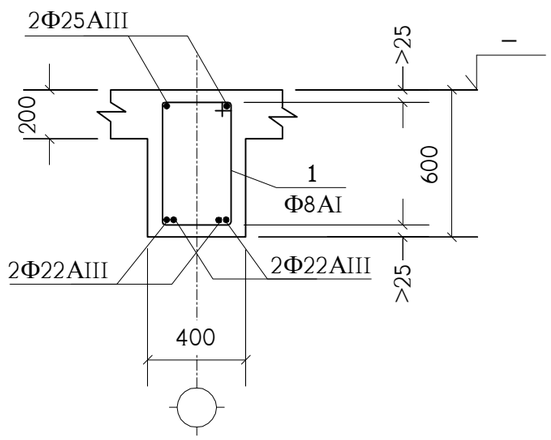

2 – 2

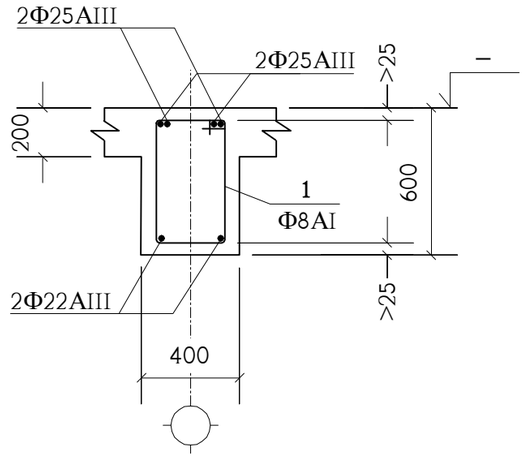

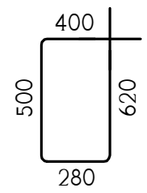

პოზიცია	აღნიშვნა	დასახელება	რაოდ. ც.	შენიშვნა
	ერთ გრძივ მეტრზე	**ტმკ-1**	4115 მ.	
1		Φ8AI სახსტ. 5781-82* L=1800	7.5	0.71 კგ.
	დაიჭრას ადგილზე	Φ25AIII სახსტ. 5781-82* L=3.2 გრძ.მ.	–	12.33 კგ.
	დაიჭრას ადგილზე	Φ22AIII სახსტ. 5781-82* L=3.0 გრძ.მ.	–	8.95 კგ.
		B30 კლასის ბეტონი		0.16 მ^3

იქ, სადაც შესაძლებელია, კოჭის გრძივი არმატურის ღერები გაბრძელდეს მომდევნო კონსტრუქციაში (ალარ გადაილუნოს) - იხ. **კმ-1** (წყვეტილი ხაზები).

თანამდებობა	გვარი	ხელმოწერა	ქ.თბილისი, ლუბლიანას ქუჩა №2/6 ნაკმ. №01.13.02.009.042-ში მრავალფუნქციური კომპლექსის პროექტი (ბლოკი ც)				შ.პ.ს. "ბლოქსი"
მთ.არქიტექტ.	გ.ხმალაძე		კონსტრუქციული ნაწილი				
			ტიპიური მონოლითური კოჭი ტმკ-1				
კონსტრუქტ.	ლ.ჯაიანი						
შემოწმება	ა.არჩილია		სტადია მ	ფურც. კ-51	ფ-ბი	დაკმ.№	

ტიპიური მონოლითური კოჭი (ტმკ-2) ; არმირება

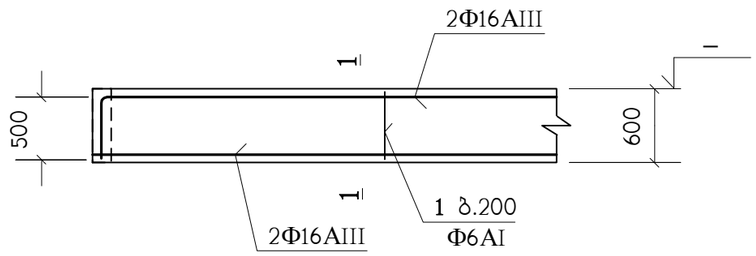

1 – 1

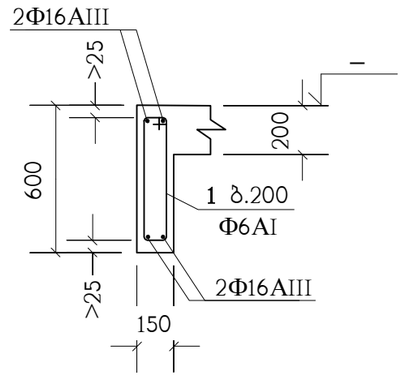

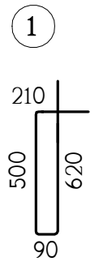

პოზიცია	აღნიშვნა	დასახელება	რაოდ. ც.	შენიშვნა
	ერთ გრძივ მეტრზე	**ტმკ-2**	955 მ.	
		Φ6AI საბსტ. 5781-82* L=1420	5	0.31 კგ.
	დაიჭრას ადგილზე	Φ16AIII საბსტ. 5781-82* L=4.2 გრძ.მ.	–	6.62 კგ.
		B30 კლასის ბეტონი		0.06 მ^3

თანამდებობა	გვარი	ხელმოწერა	ქ.თბილისი, ლუბლიანას ქუჩა №2/6 ნაკვ. №01.13.02.009.042-ში მრავალფუნქციური კომპლექსის პროექტი (ბლოკი ც)				შ.პ.ს. "ბლოქსი"
მთ.არქიტექტ.	გ.ხმალაძე		კონსტრუქციული ნაწილი				
			ტიპიური მონოლითური კოჭი ტმკ-2				
კონსტრუქტ.	ლ.ჯაიანი						
შემოწმება	ა.არჩილია		სტადია მ	ფურც. კ-52	ფ-ბი	დაკვ.№	

ფრაგმენტი ფრ-1

(1 ც)

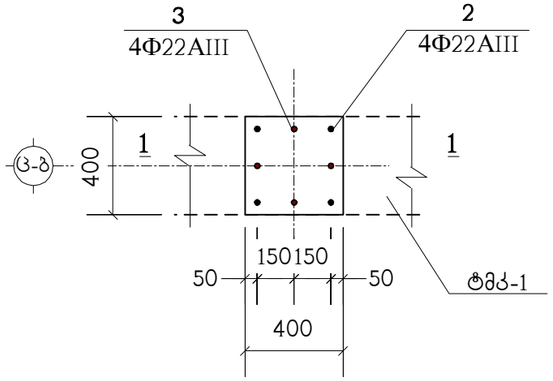

2 – 2

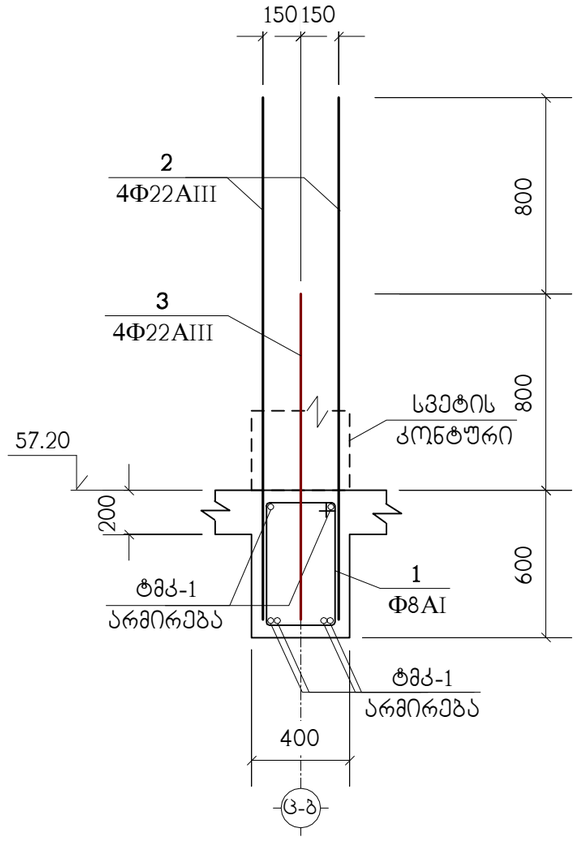

1 – 1

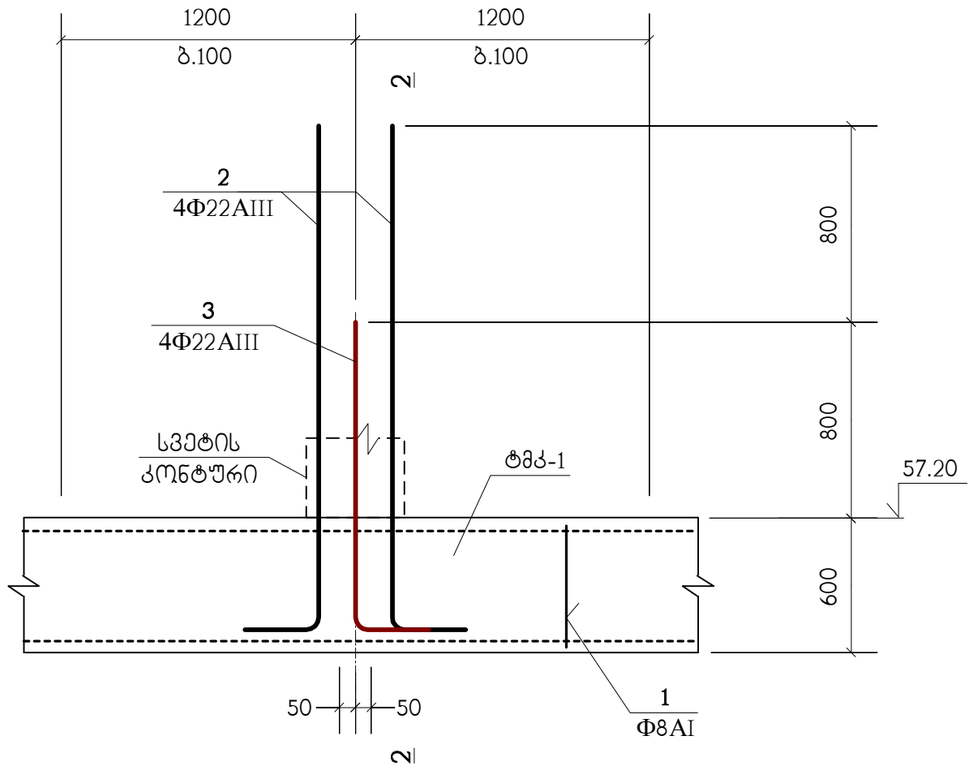

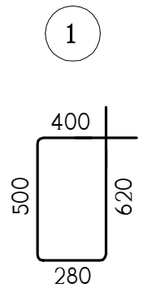

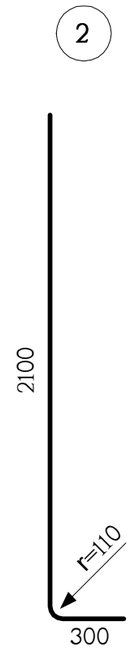

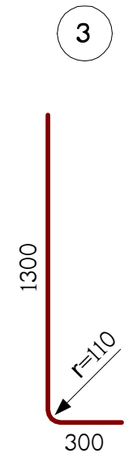

პოზიცია	აღნიშვნა	დასახელება	სულ რაოდ. ც.	შენიშვნა
		ფრ-1	1	
1		Φ8AI სახსტ. 5781-82* L=1800	12	0.71 კგ.
2		Φ22AIII სახსტ. 5781-82* L=2400	4	7.16 კგ.
3		Φ22AIII სახსტ. 5781-82* L=1600	4	4.77 კგ.

თანამდებობა	გვარი	ხელმოწერა	ქ.თბილისი, ლუბლიანას ქუჩა №2/6 ნაკვ. №01.13.02.009.042-ში მრავალფუნქციური კომპლექსის პროექტი (ბლოკი ც)				შ.პ.ს. "ბლოქსი"
მთ.არქიტექტ.	გ.ხმალაძე		კონსტრუქციული ნაწილი				
			ფრაგმენტი ფრ-1				
კონსტრუქტ.	ლ.ჯაიანი						
შემოწმება	ა.არჩილია		სტადია მ	ფურც. კ-53	ფ-ბი	ნაკვ.№	

მონოლითური კოჭი მკ-1

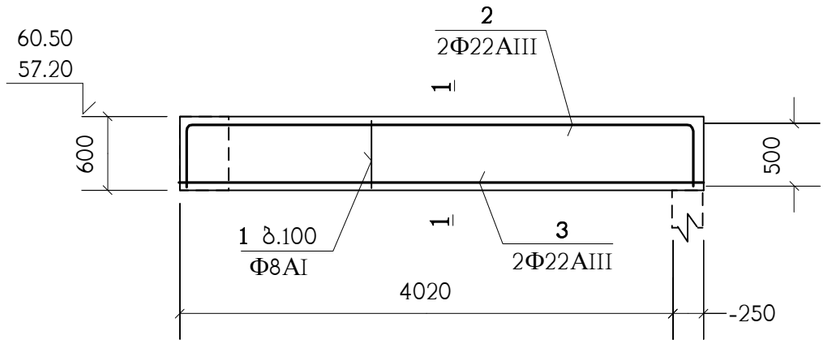

1 – 1

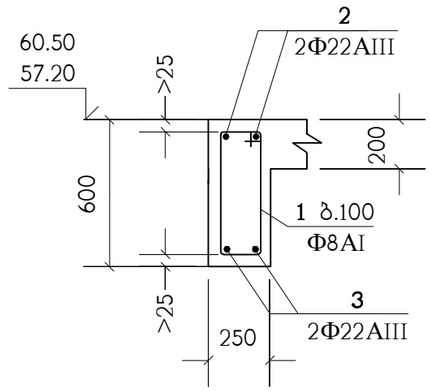

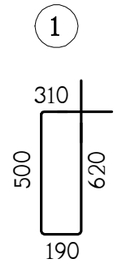

პოზიცია	აღნიშვნა	დასახელება	რაოდ. ც.	შენიშვნა
		მკ-1	2	
1		Φ8AI საბსტ. 5781-82* L=1620	40	0.64 კგ.
2		Φ22AIII საბსტ. 5781-82* L=5170	2	15.42 კგ.
3		Φ22AIII საბსტ. 5781-82* L=4270	2	12.74 კგ.
		B30 კლასის ბეტონი		0.4 მ³

თანამდებობა	გვარი	ხელმოწერა	ქ.თბილისი, ლუბლიანას ქუჩა №2/6 ნაკვ. №01.13.02.009.042-ში მრავალფუნქციური კომპლექსის პროექტი (ბლოკი ც)				შ.პ.ს. "ბლოქსი"
მთ.არქიტექტ.	გ.ხმალაძე		კონსტრუქციული ნაწილი				
			მონოლითური კოჭი მკ-1				
კონსტრუქტ.	ლ.ჯაიანი						
შემოწმება	ა.არჩილია		სტადია მ	ფურც. კ-54	ფ-ბი	დაკვ.№	

კიბე-1 ის გეგმა -3.50 ნიშნულიდან 0.00 ნიშნულამდე

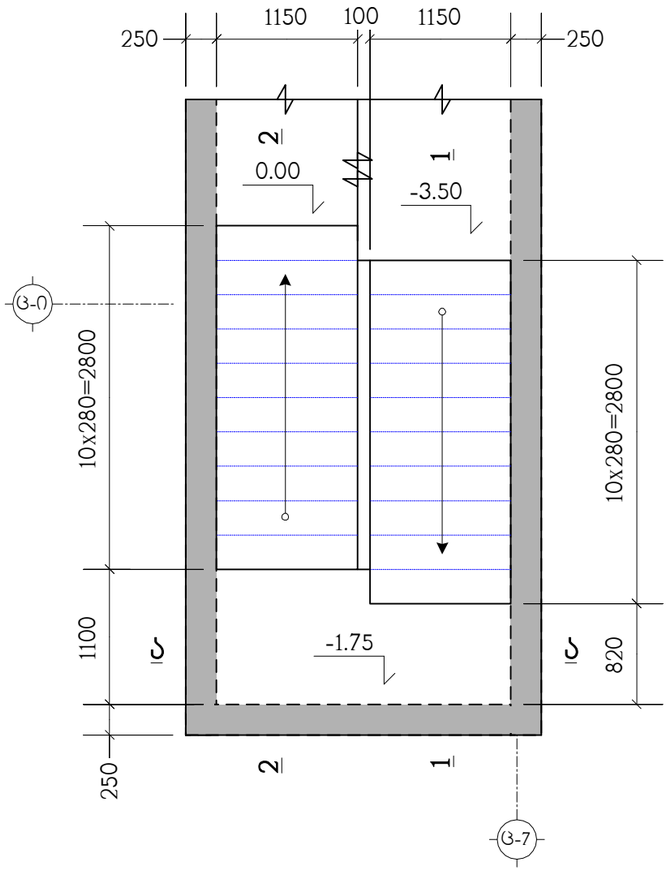

კიბე-1 ის გეგმა 0.00 ნიშნულიდან 2.85 ნიშნულამდე

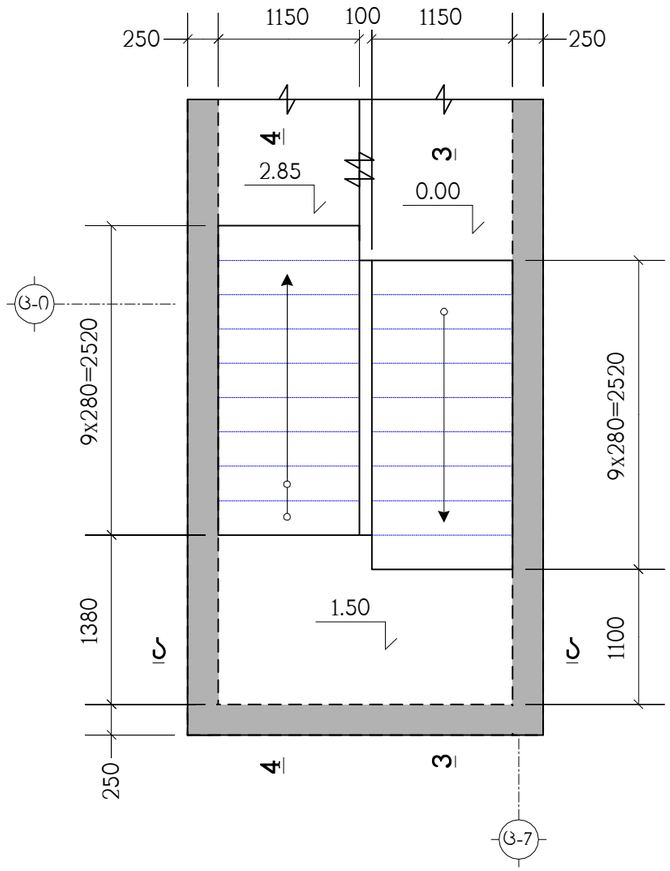

პოზიცია	აღნიშვნა	დასახელება	რაოდ. ც.	შენიშვნა
	დაიჭრას ადგილზე	კიბე-1	1	
		Ф12AIII სახსტ. 5781-82* L=5.35 კმ.	–	4751 კგ.
		B30 კლასის ბეტონი		57.9 მ^3

თანამდებობა	გვარი	ხელმოწერა	ქ.თბილისი, ლუბლიანას ქუჩა №2/6 ნაკვ. №01.13.02.009.042-ში მრავალფუნქციური კომპლექსის პროექტი (ბლოკი ც)				შ.პ.ს. "ბლოქსი"
მთ.არქიტექტ.	გ.ხმალაძე		კონსტრუქციული ნაწილი				
			კიბე-1 ის გეგმები, სპეციფიკაცია				
კონსტრუქტ.	ლ.ჯაიანი						
შემამოწმა	ა.არჩილია		სტადია მ	ფურც. კ-55	ფ-ბი	დაკვ.№	

კიბე-1 ის გეგმა 2.85 ნიშნულიდან 5.40 ნიშნულამდე

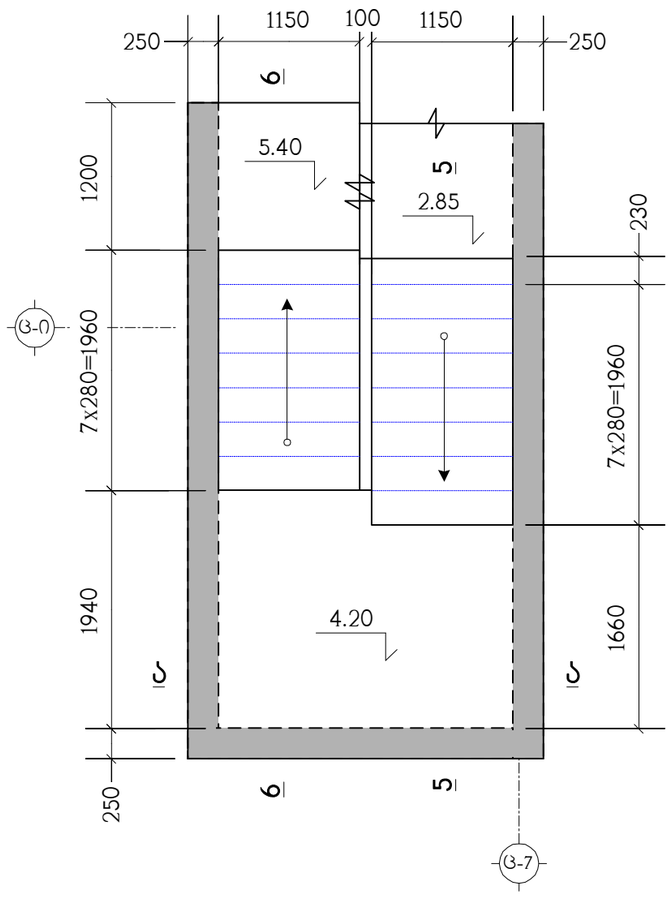

კიბე-1 ის გეგმა 5.40 ნიშნულიდან 7.70 ნიშნულამდე

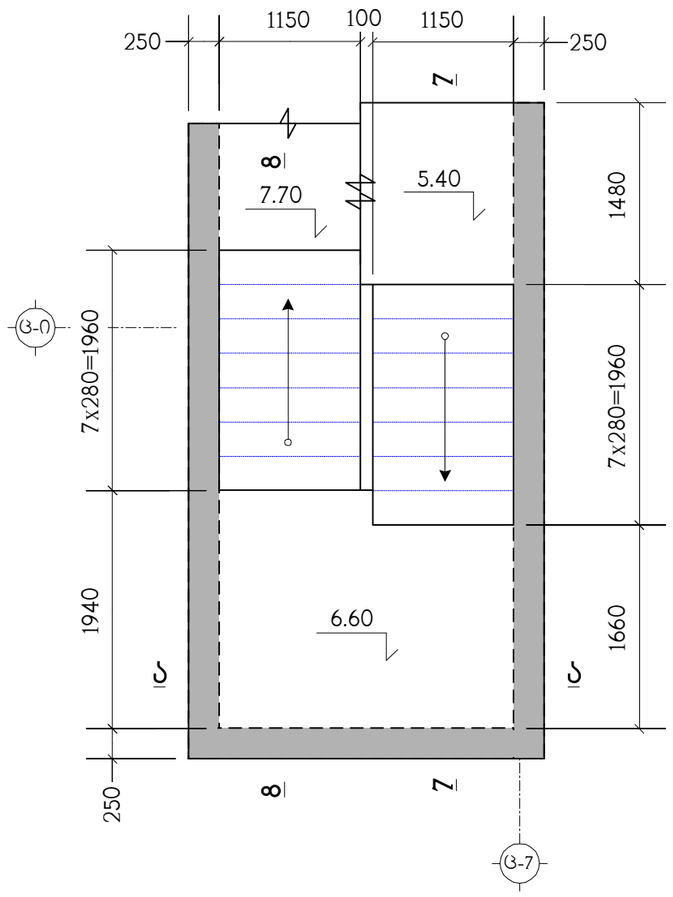

კიბე-1 ის ტიპიური მარშის გეგმა

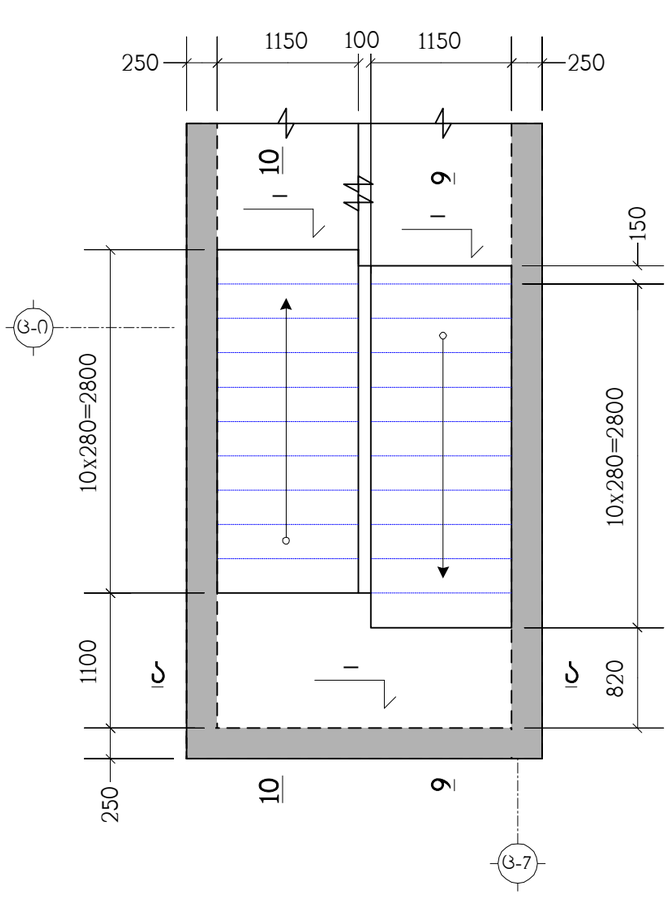

თანამდებობა	გვარი	ხელმოწერა	ქ.თბილისი, ლუბლიანას ქუჩა №2/6 ნაკვ. №01.13.02.009.042-ში მრავალფუნქციური კომპლექსის პროექტი (ბლოკი ც)				შ.პ.ს. "ბლოქსი"
მთ.არქიტექტ.	გ.ხმალაძე		კონსტრუქციული ნაწილი				
			კიბე-1 ის გეგმები				
კონსტრუქტ.	ლ.ჯაიანი						
შემამოწმა	ა.არჩილია		სტადია მ	ფურც. კ-56	ფ-ბი	დაკვ.№	

ჭრილი 1 – 1

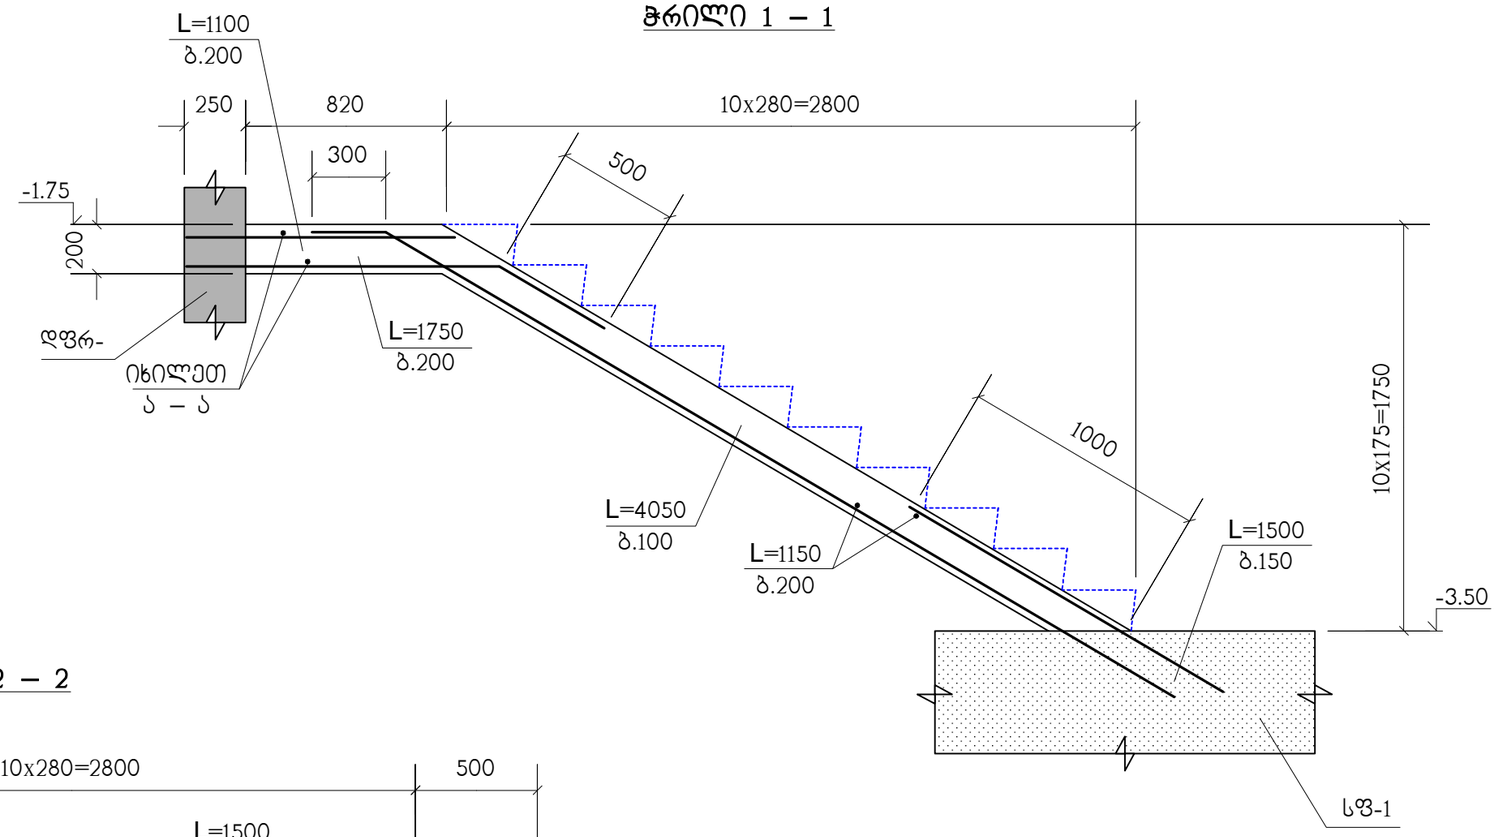

ჭრილი 2 – 2

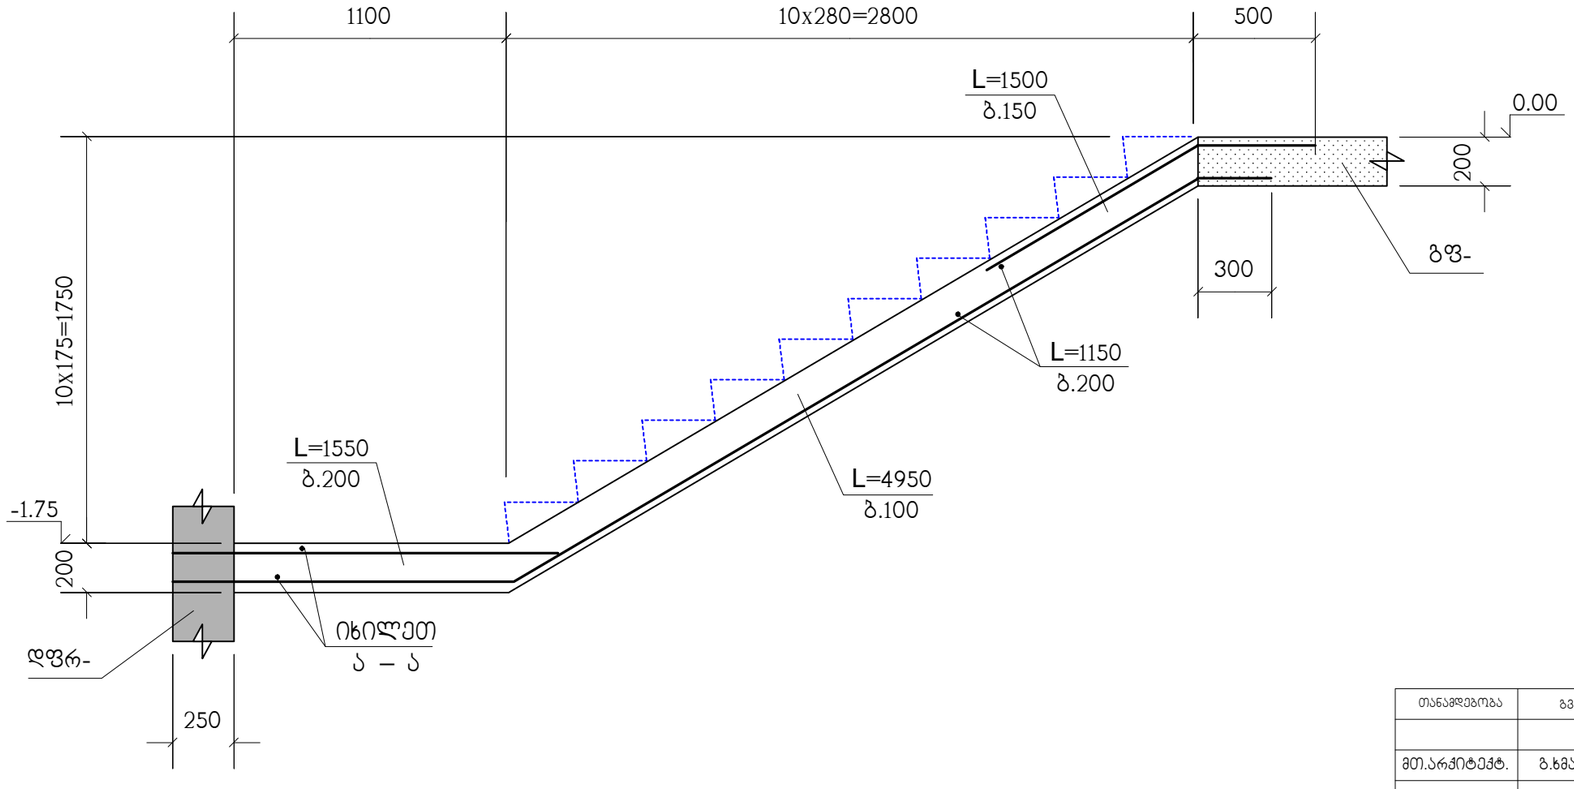

სპეციფიკაცია იხილეთ ნახ. კ-55

თანამდებობა	გვარი	ხელმოწერა	ქ.თბილისი, ლუბლიანას ქუჩა №2/6 ნაკვ. №01.13.02.009.042-ში მრავალფუნქციური კომპლექსის პროექტი (ბლოკი ც)				შ.პ.ს. "ბლოქსი"
მთ.არქიტექტ.	გ.ხმალაძე		კონსტრუქციული ნაწილი				
			ჭრილები 1–1 ; 2–2				
კონსტრუქტ.	ლ.ჯაიანი						
შემამოწმა	ა.არჩილია		სტადია მ	ფურც. კ-57	ფ-ბი	ნაკვ.№	

ჭრილი 3 – 3

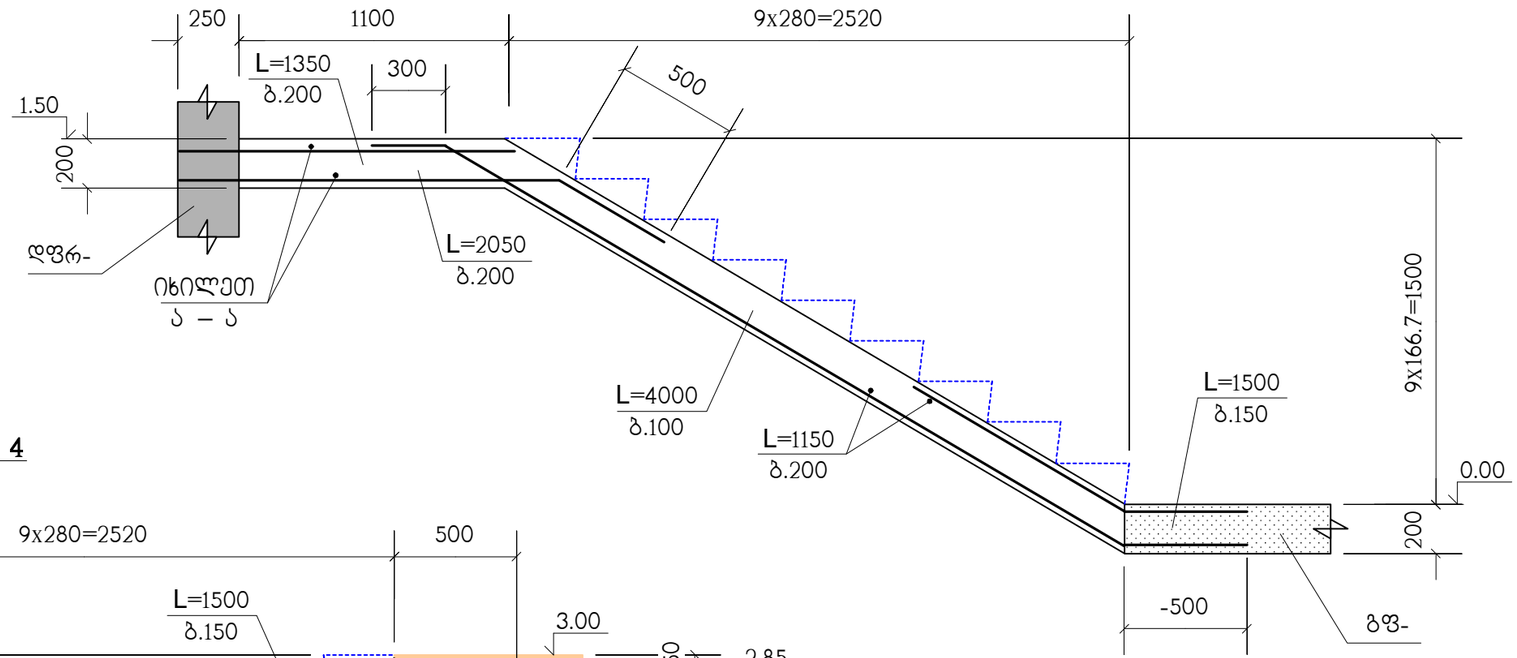

ჭრილი 4 – 4

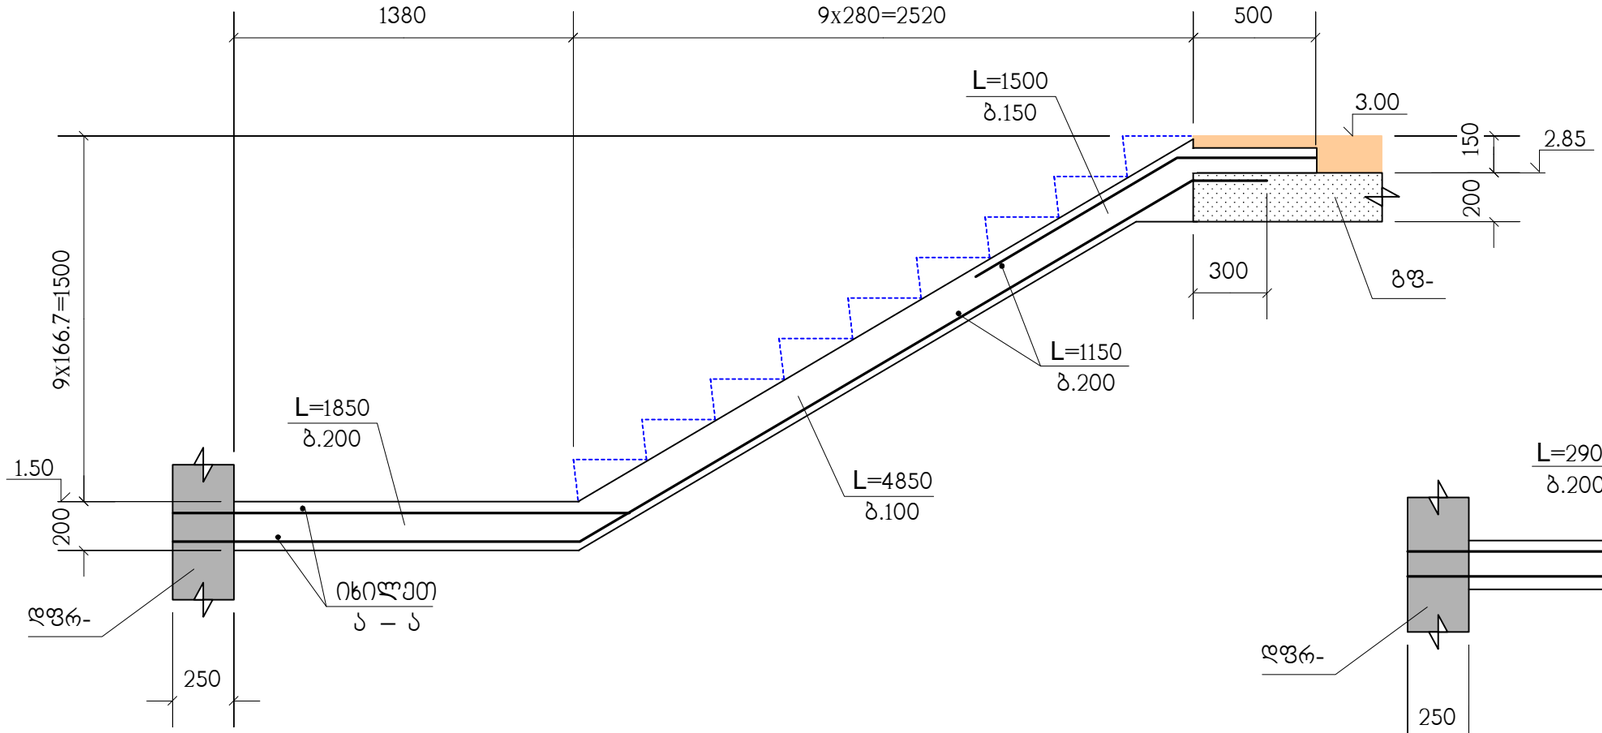

ჭრილი ა – ა

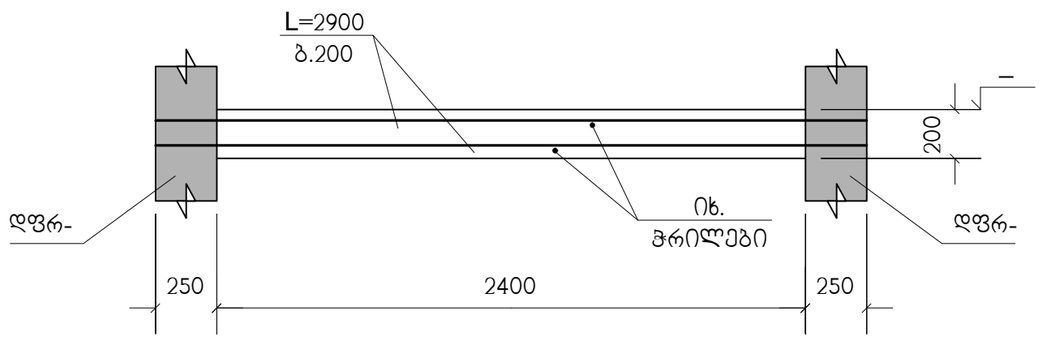

სპეციფიკაცია იხილეთ ნახ. კ-55

თანამდებობა	გვარი	ხელმოწერა	ქ.თბილისი, ლუბლიანას ქუჩა №2/6 ნაკვ. №01.13.02.009.042-ში მრავალფუნქციური კომპლექსის პროექტი (ბლოკი ც)				შ.პ.ს. "ბლოქსი"
მთ.არქიტექტ.	გ.ხმალაძე		კონსტრუქციული ნაწილი				
			ჭრილები 3–3 ; 4–4 ; ა–ა				
კონსტრუქტ.	ლ.ჯაიანი						
შემამოწმა	ა.არჩილია		სტადია მ	ფურც. კ-58	ფ-ბი	ნაკვ.№	

ჭრილი 5 – 5

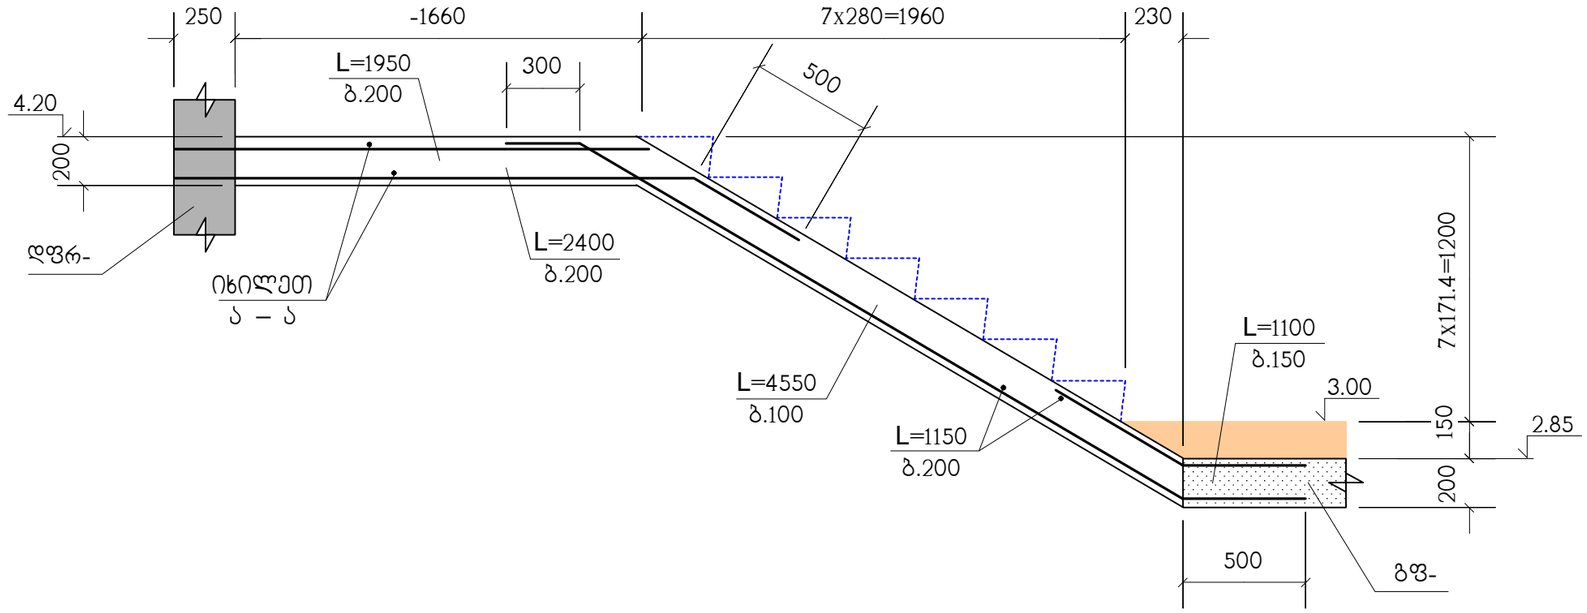

ჭრილი 6 – 6

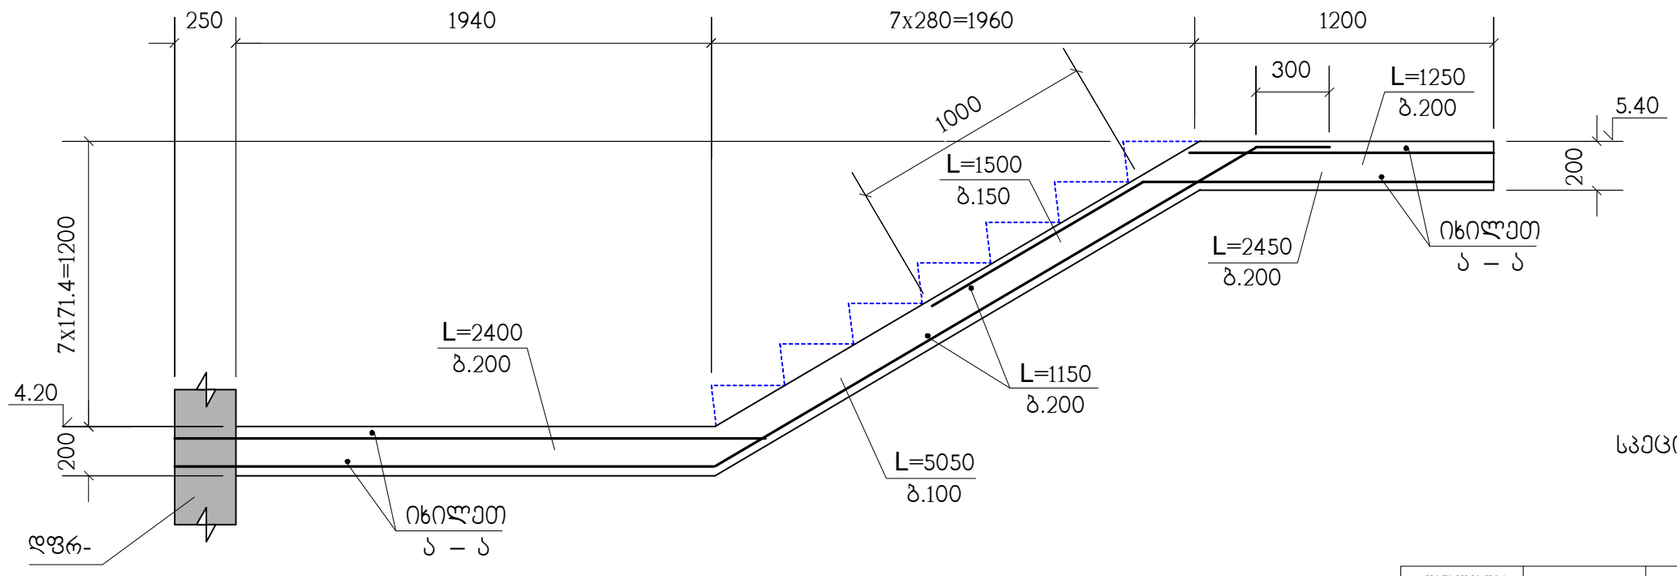

სპეციფიკაცია იხილეთ ნახ. კ-55

თანამდებობა	გვარი	ხელმოწერა	ქ.თბილისი, ლუბლიანას ქუჩა №2/6 ნაკვ. №01.13.02.009.042-ში მრავალფუნქციური კომპლექსის პროექტი (ბლოკი ც)				შ.პ.ს. "ბლოქსი"
მთ.არქიტექტ.	გ.ხმალაძე		კონსტრუქციული ნაწილი				
			ჭრილები 5–5 ; 6–6				
კონსტრუქტ.	ლ.ჯაიანი						
შემოწმ.	ა.არჩილია		სტადია მ	ფურც. კ-59	ფ-ბი	ნაკვ.№	

ჭრილი 7 – 7

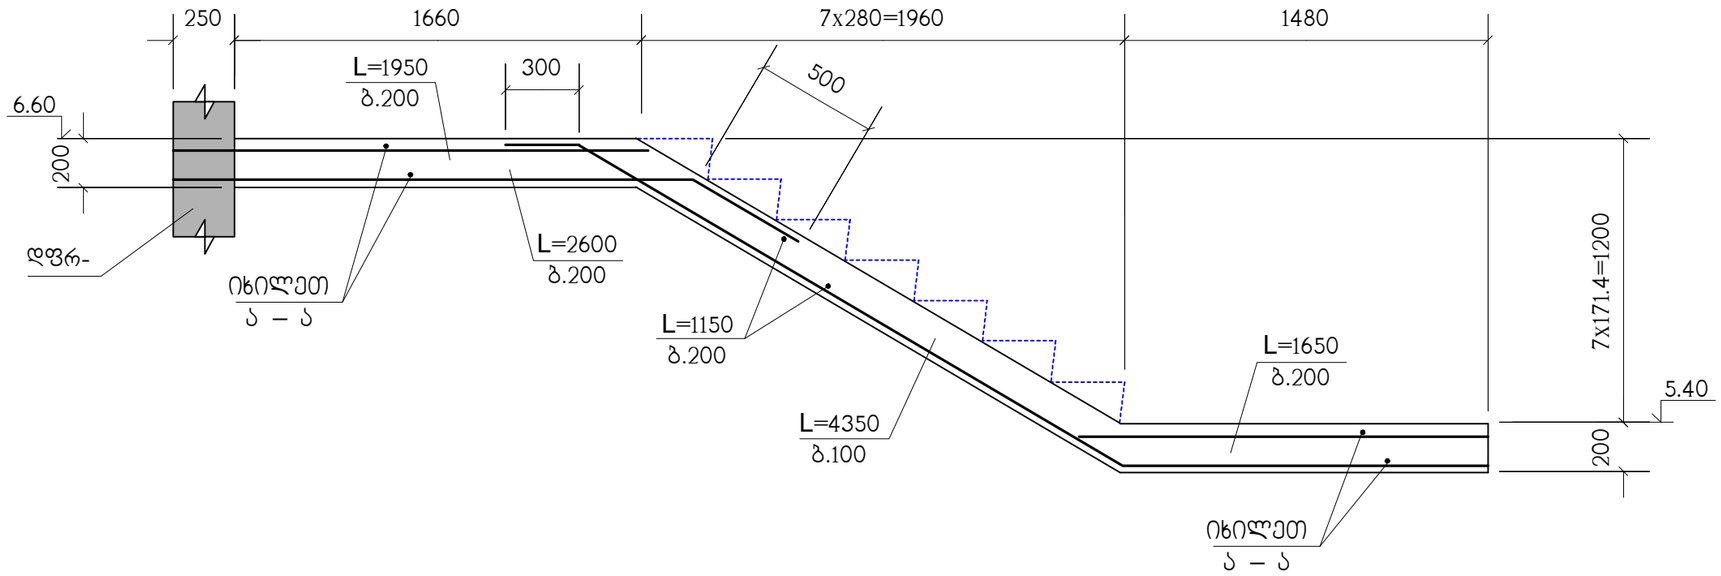

ჭრილი 8 – 8

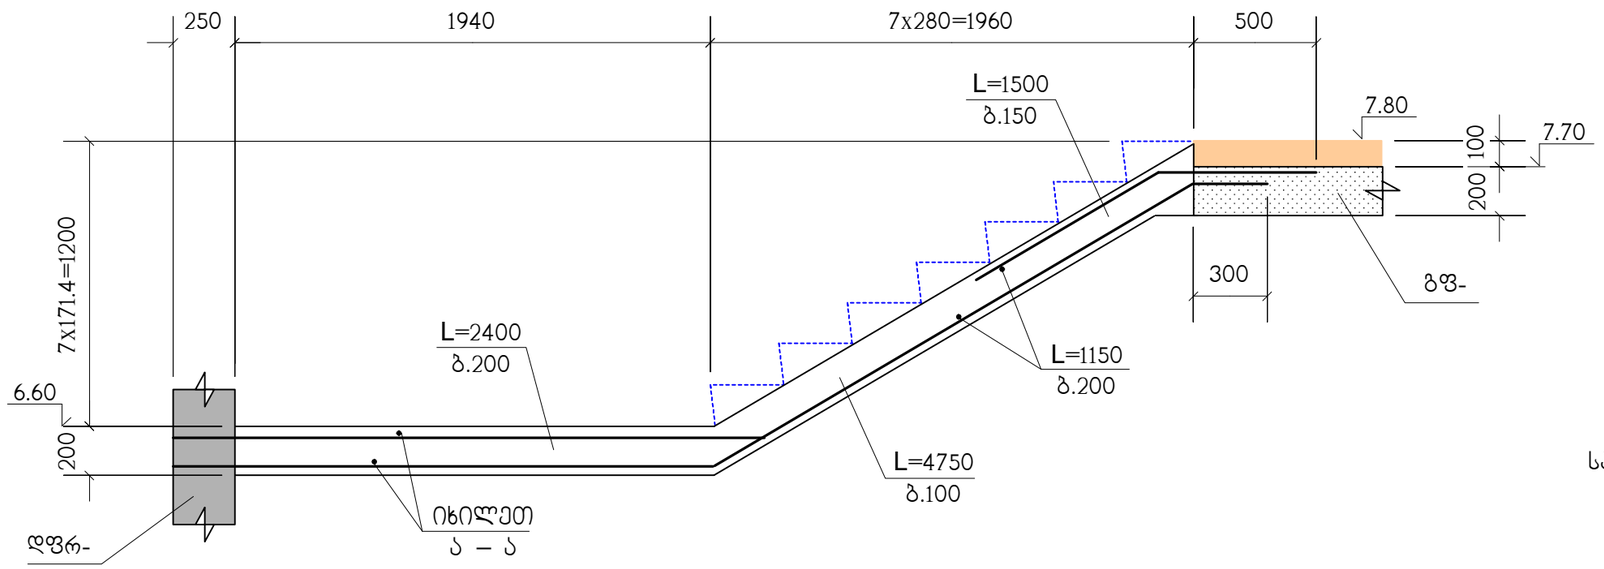

სპეციფიკაცია იხილეთ ნახ. კ-55

თანამდებობა	გვარი	ხელმოწერა	ქ.თბილისი, ლუბლიანას ქუჩა №2/6 ნაკვ. №01.13.02.009.042-ში მრავალფუნქციური კომპლექსის პროექტი (ბლოკი ც)				შ.პ.ს. "ბლოქსი"
მთ.არქიტექტ.	გ.ხმალაძე		კონსტრუქციული ნაწილი				
			ჭრილები 7–7 ; 8–8				
კონსტრუქტ.	ლ.ჯაიანი						
შემოწმა	ა.არჩილია		სტადია მ	ფურც. კ-60	ფ-ბი	დაკვ.№	

ჭრილი 9 – 9

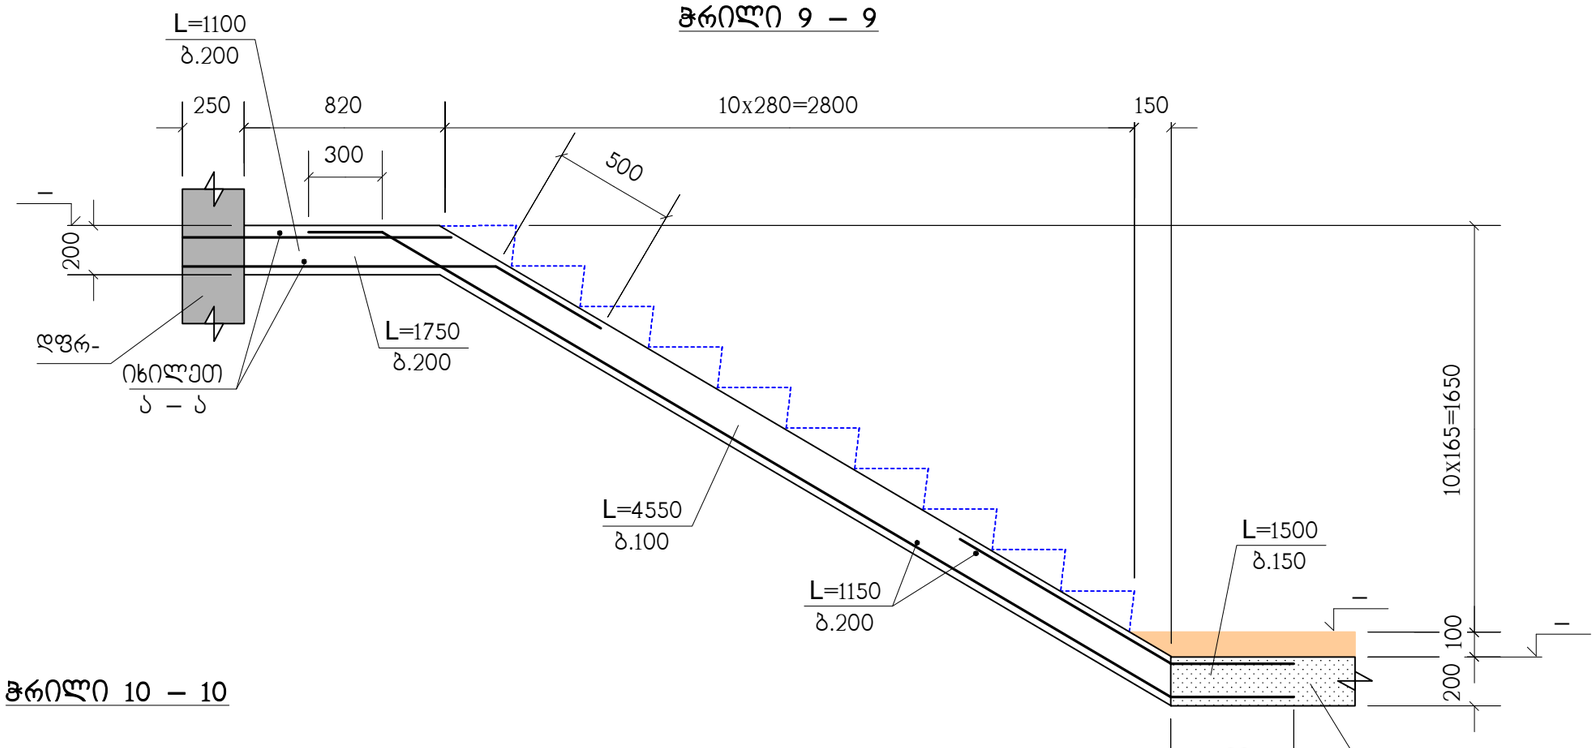

ჭრილი 10 – 10

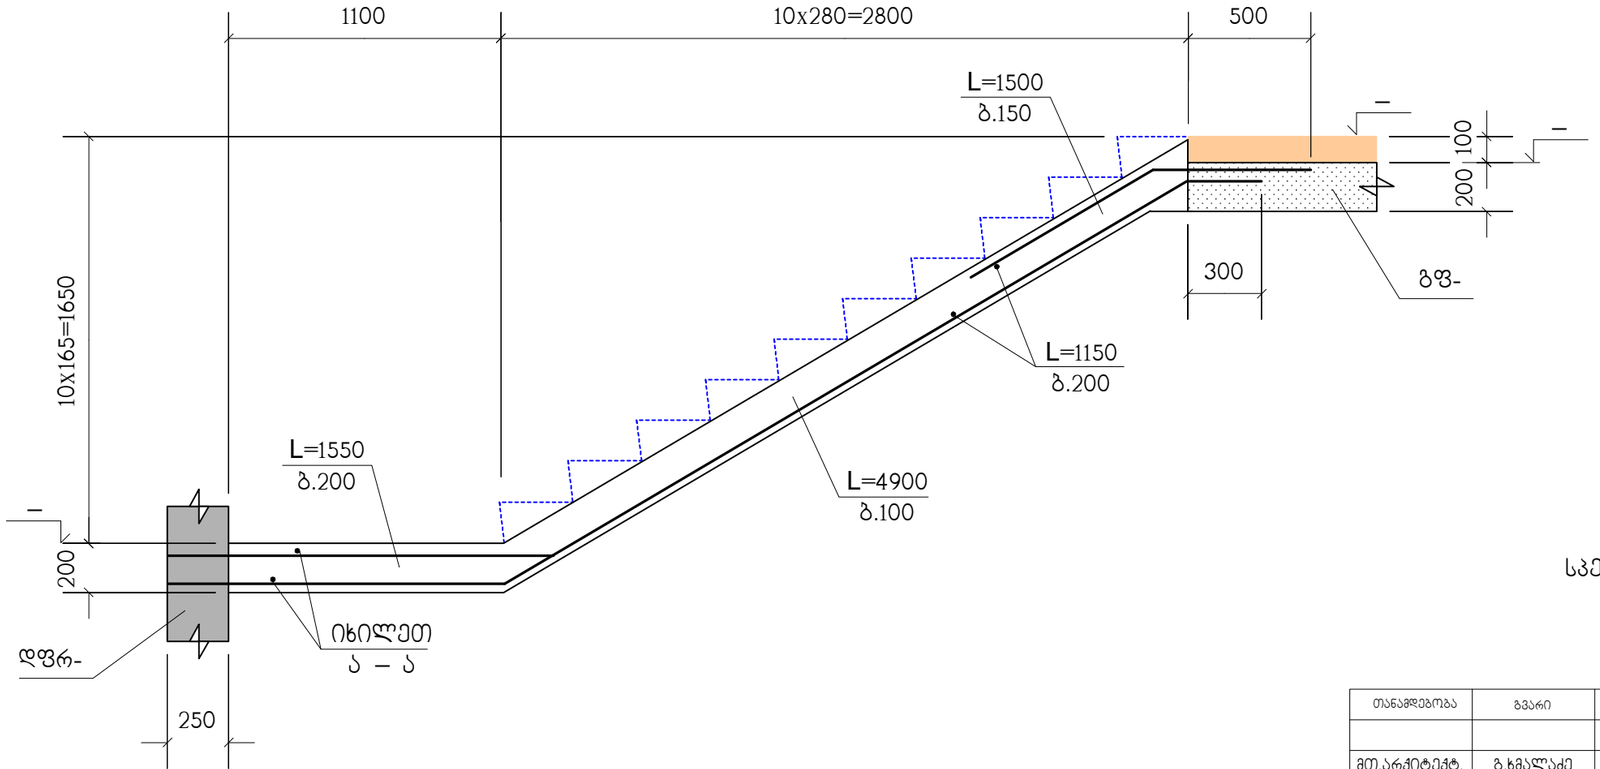

სპეციფიკაცია ილილვეთ ნახ. კ-55

თანამდებობა	გვარი	ხელმოწერა	ქ.თბილისი, ლუბლიანას ქუჩა №2/6 ნაკვ. №01.13.02.009.042-ში მრავალფუნქციური კომპლექსის პროექტი (ბლოკი ც)				შ.პ.ს. "ბლოქსი"
მთ.არქიტექტ.	გ.ხმალაძე		კონსტრუქციული ნაწილი				
			ჭრილები 9–9 ; 10–10				
კონსტრუქტ.	ლ.ჯაიანი						
შემამოწმა	ა.არჩილია		სტადია მ	ფურც. კ-61	ფ-ბი	ნაკვ.№	

კიბე-2 ის გეგმა -3.50 ნიშნულიდან 0.00 ნიშნულამდე

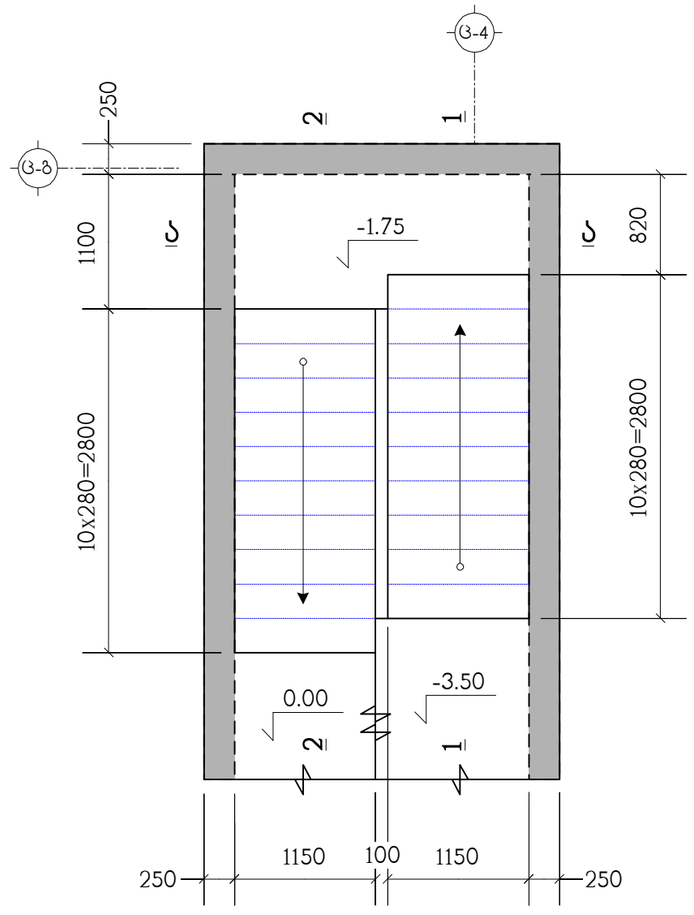

კიბე-2 ის გეგმა 0.00 ნიშნულიდან 2.85 ნიშნულამდე

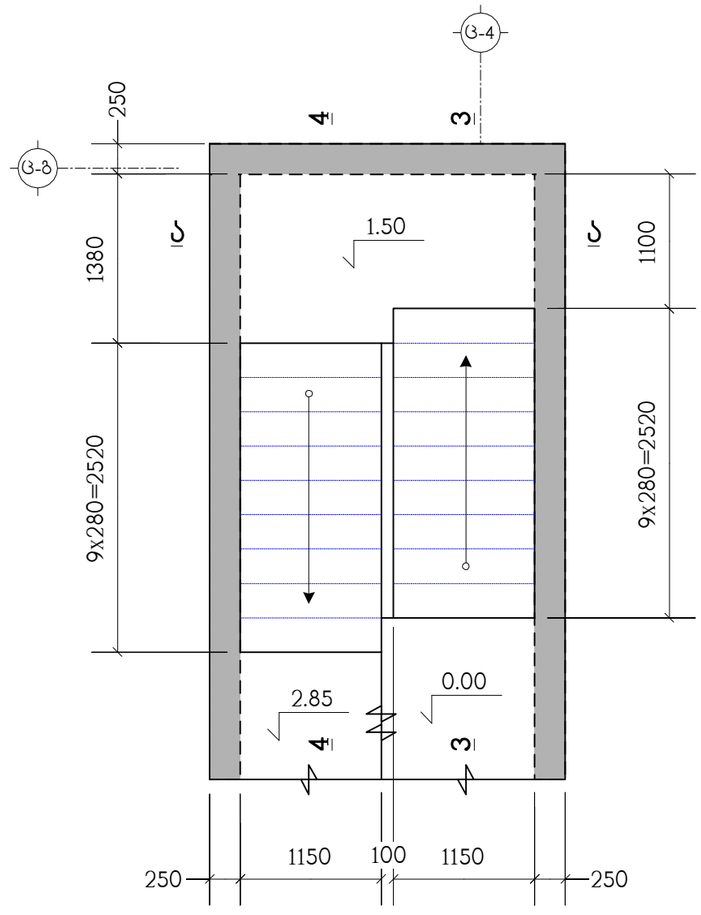

პოზიცია	აღნიშვნა	დასახელება	რაოდ. ც.	შენიშვნა
	დაიჭრას ადგილზე	კიბე-2	1	
		Ф12AIII სახსტ. 5781-82* L=5.1 კმ.	–	4528 კგ.
		B30 კლასის ბეტონი		55.1 მ^3

თანამდებობა	გვარი	ხელმოწერა	ქ.თბილისი, ლუბლიანას ქუჩა №2/6 ნაკ3. №01.13.02.009.042-ში მრავალფუნქციური კომპლექსის პროექტი (ბლოკი ც)			შ.პ.ს. "ბლოქსი"
მთ.არქიტექტ.	გ.ხმალაძე		კონსტრუქციული ნაწილი			
			კიბე-2 ის გეგმები, სპეციფიკაცია			
კონსტრუქტ.	ლ.ჯაიანი					
შემოწმა	ა.არჩილია		სტადია მ	ფურც. კ-62	ფ-ბი	დაკვ.№

კიბე-2 ის გეგმა 2.85 ნიშნულიდან 5.40 ნიშნულამდე

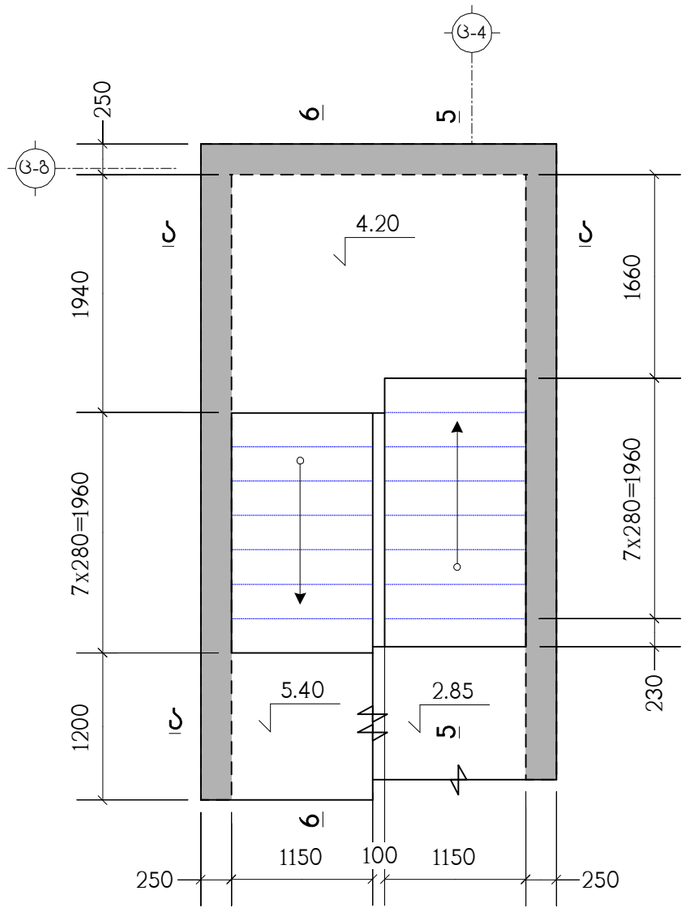

კიბე-2 ის გეგმა 5.40 ნიშნულიდან 7.70 ნიშნულამდე

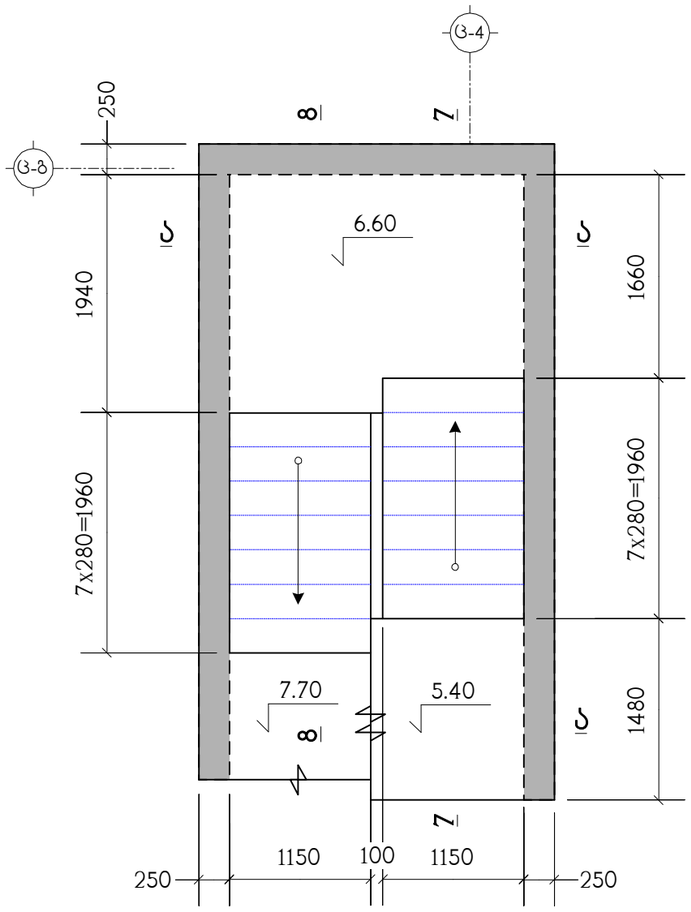

კიბე-2 ის ტიპიური მარშის გეგმა

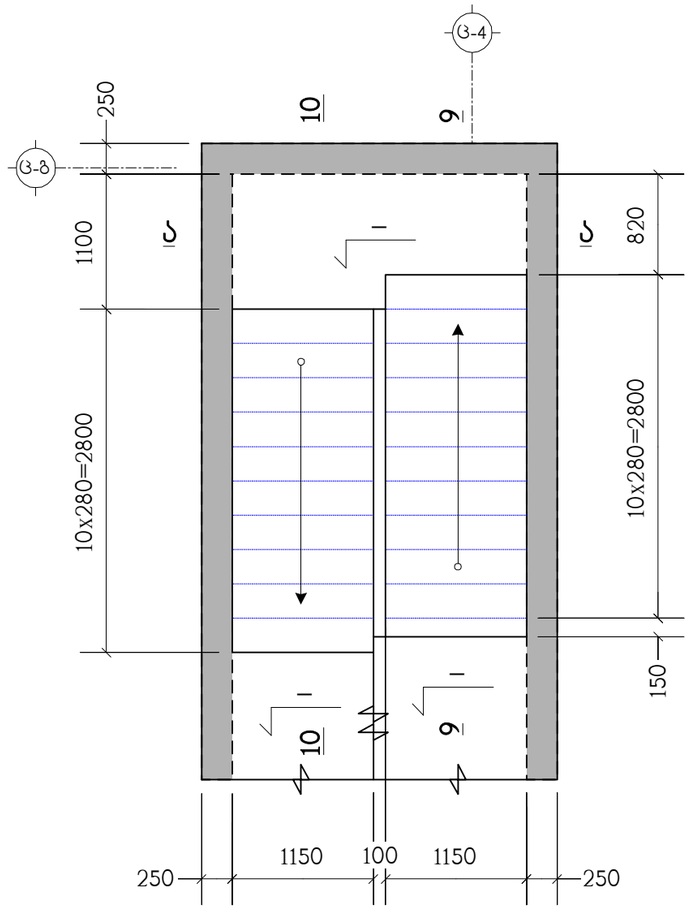

თანამდებობა	გვარი	ხელმოწერა	ქ.თბილისი, ლუბლიანას ქუჩა №2/6 ნაკვ. №01.13.02.009.042-ში მრავალფუნქციური კომპლექსის პროექტი (ბლოკი ც)				შ.პ.ს. "ბლოქსი"
მთ.არქიტექტ.	გ.ხმალაძე		კონსტრუქციული ნაწილი				
			კიბე-2 ის გეგმები				
კონსტრუქტ.	ლ.ჯაიანი						
შემამოწმა	ა.არჩილია		სტადია მ	ფურც. კ-63	ფ-ბი	დაკვ.№	

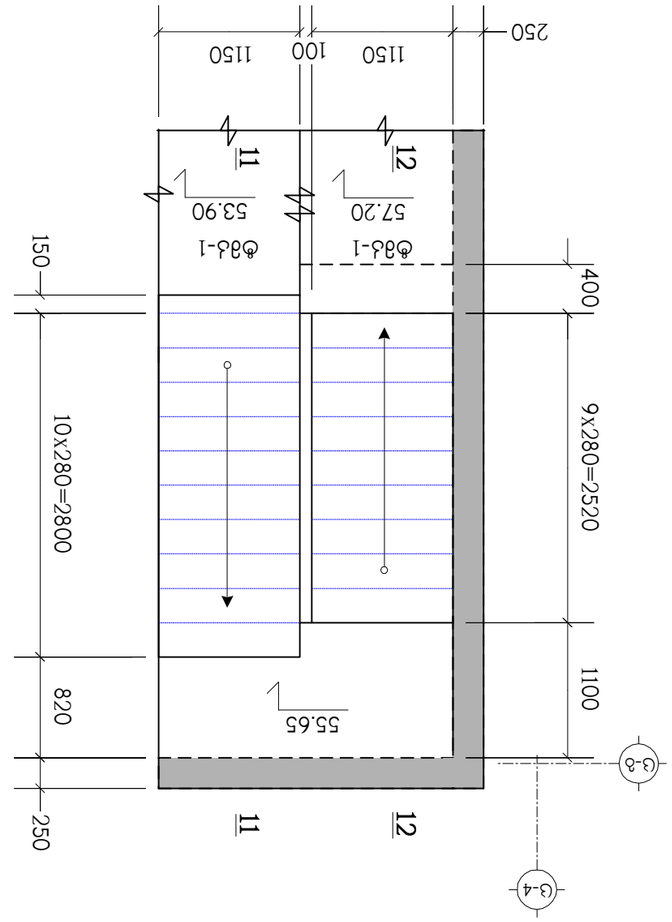


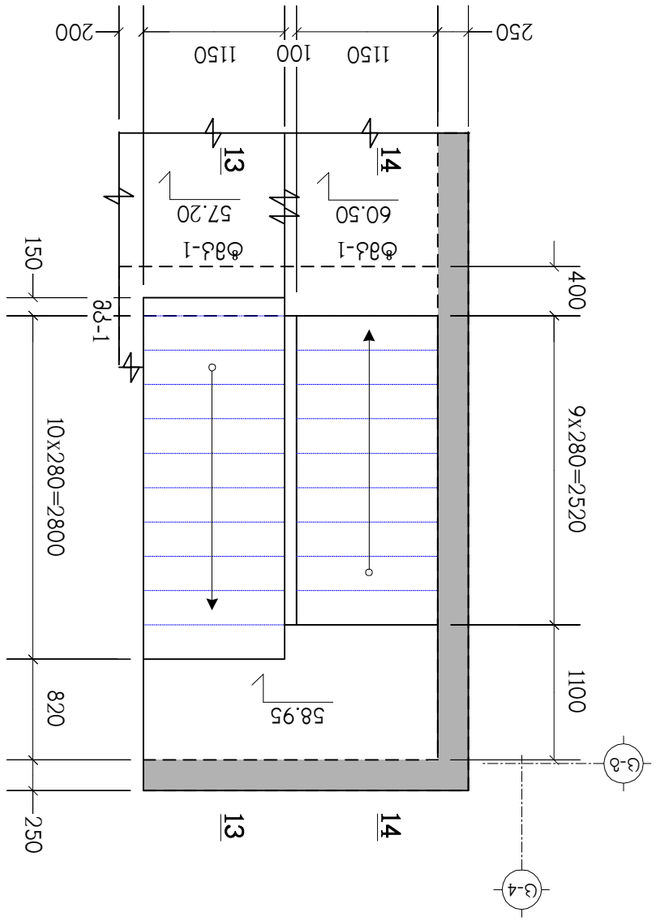



ჭრილი 2 – 2

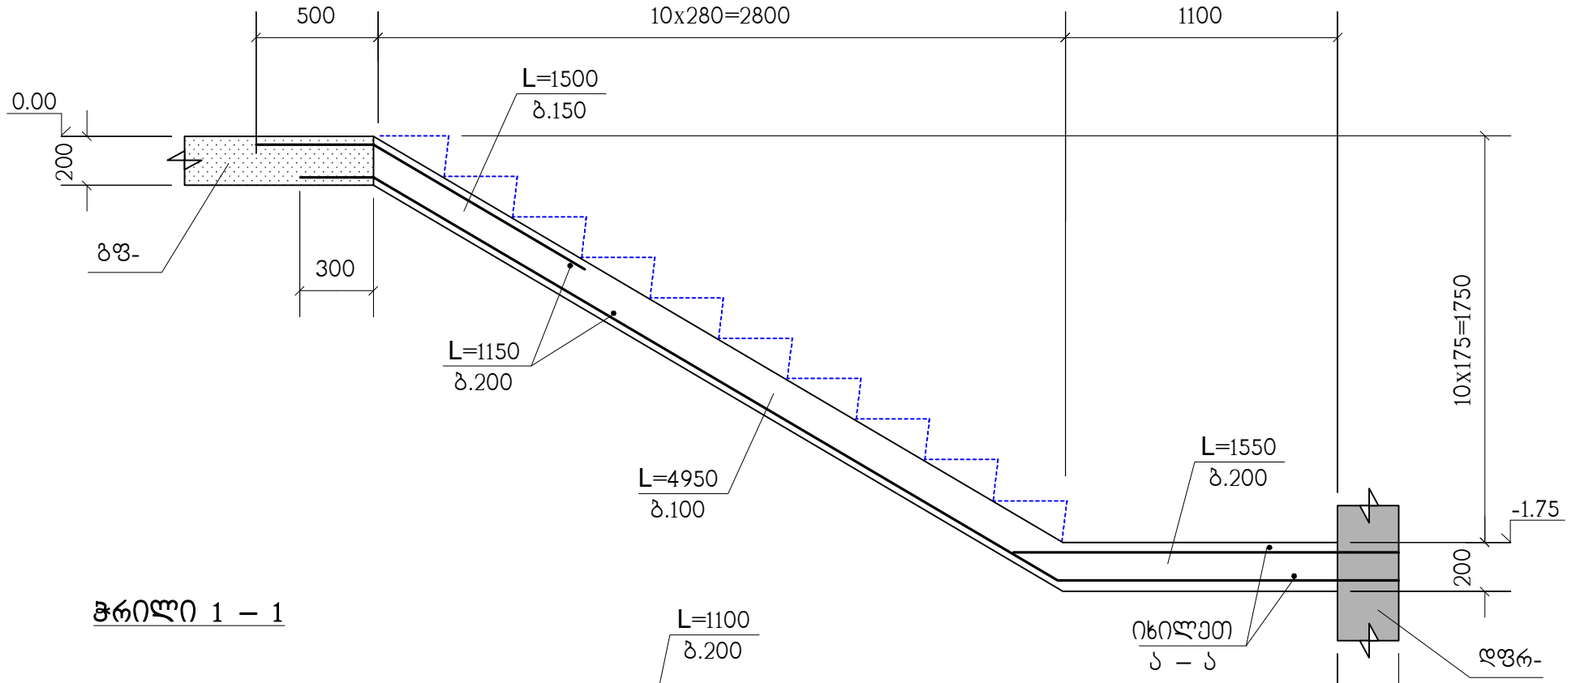

ჭრილი 1 – 1

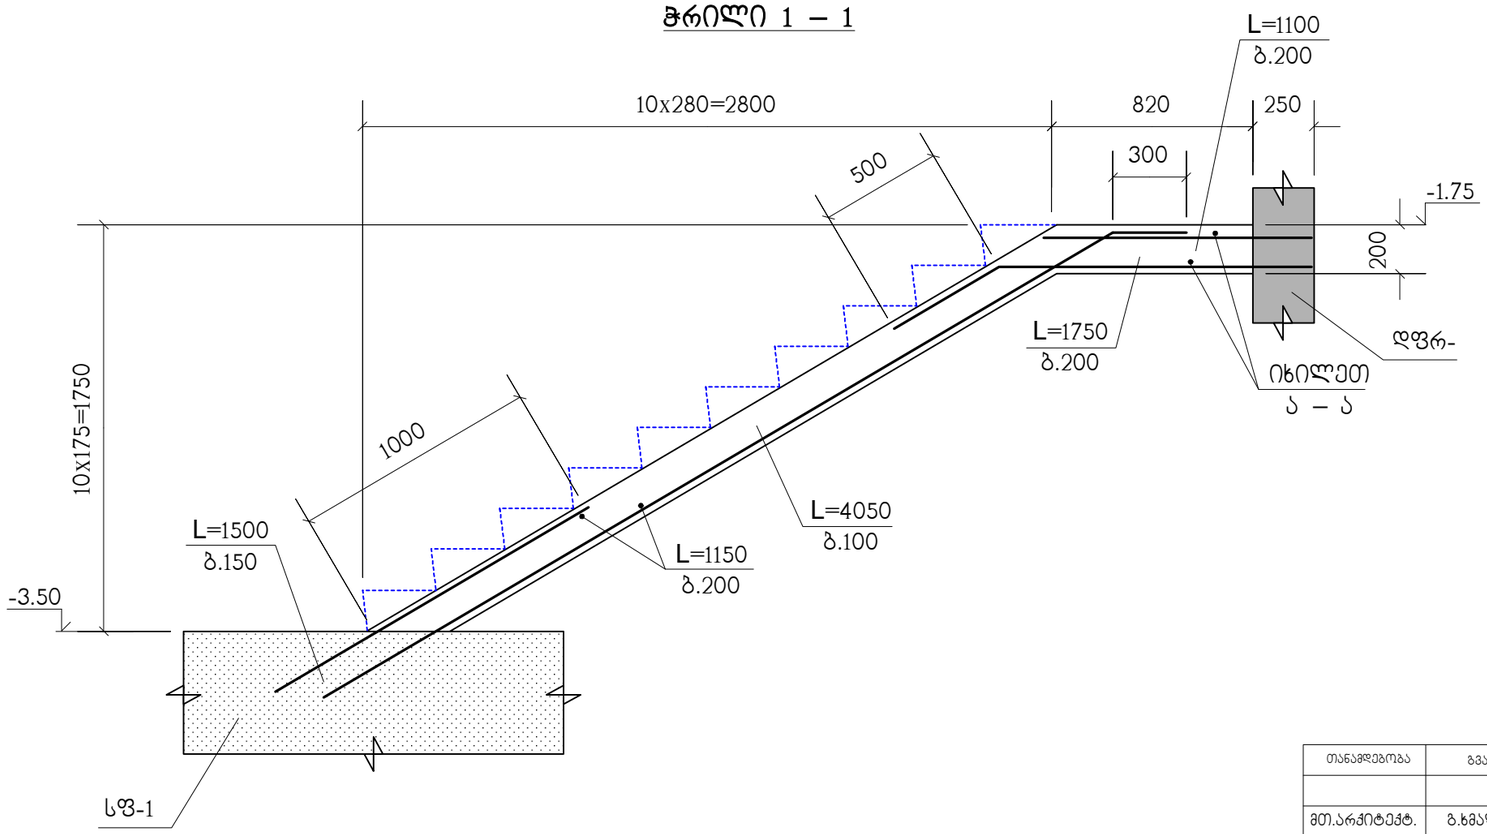

სპეციფიკაცია იხილეთ ნახ. კ-62

თანამდებობა	გვარი	ხელმოწერა	ქ.თბილისი, ლუბლიანას ქუჩა №2/6 ნაკვ. №01.13.02.009.042-ში მრავალფუნქციური კომპლექსის პროექტი (ბლოკი ც)				შ.პ.ს. "ბლოქსი"
მთ.არქიტექტ.	გ.ხმალაძე		კონსტრუქციული ნაწილი				
			ჭრილები 1–1 ; 2–2				
კონსტრუქტ.	ლ.ჯაიანი						
შემოწმება	ა.არჩილია		სტადია მ	ფურც. კ-65	ფ-ბი	ნაკვ.№	

ჭრილი 3 – 3

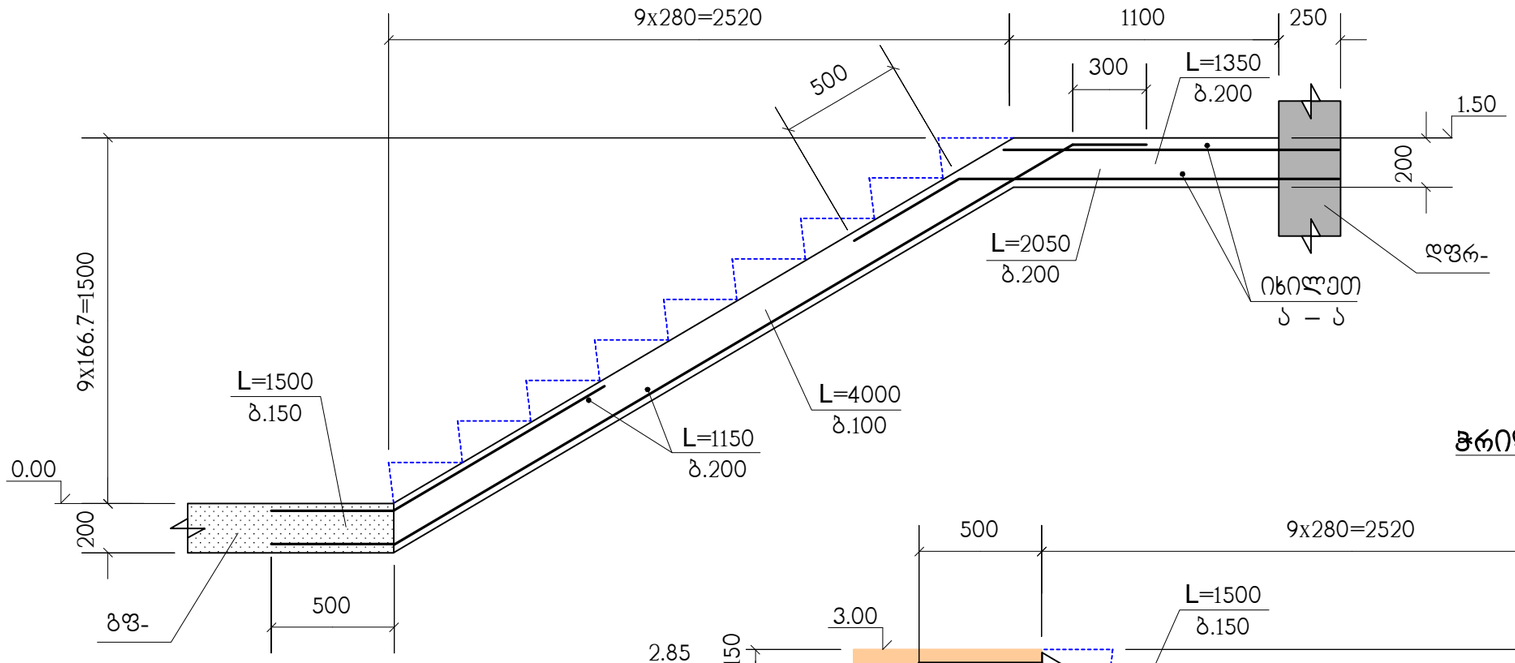

სპეციფიკაცია იხილეთ ნახ. კ-62

ჭრილი 4 – 4

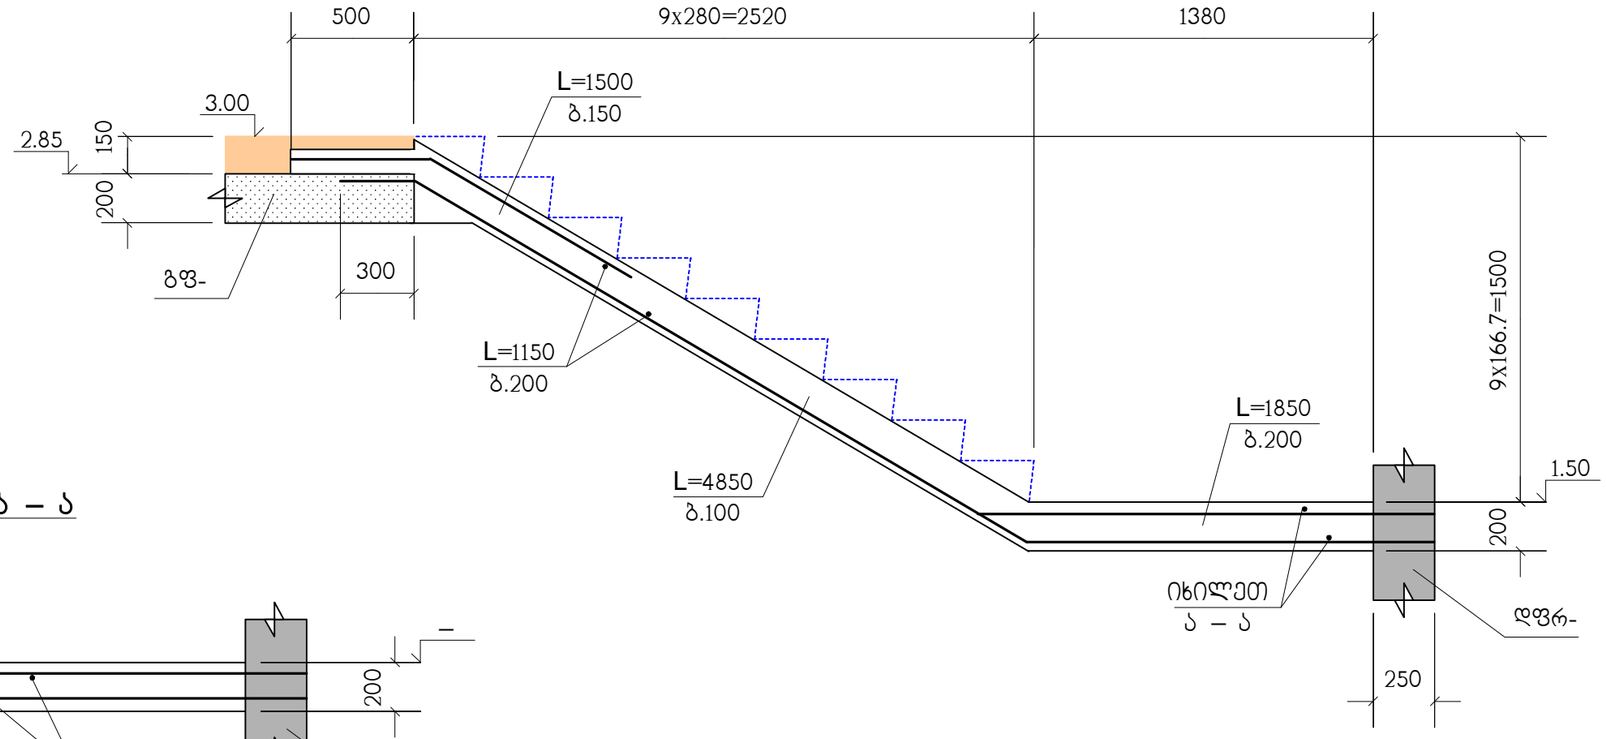

ჭრილი ა – ა

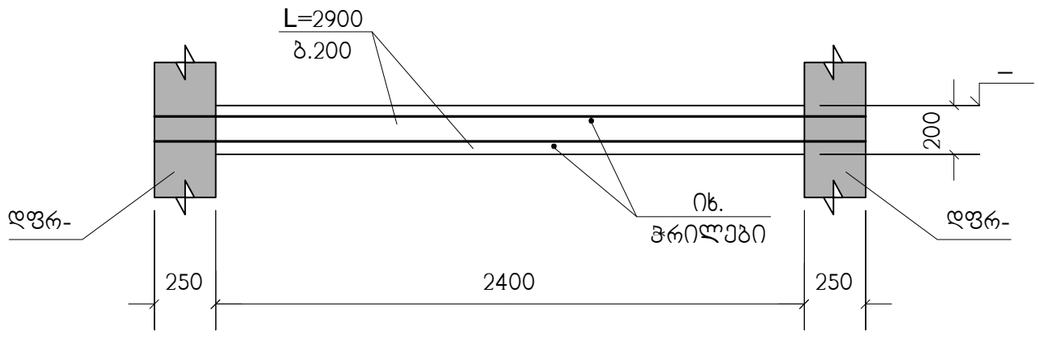

თანამდებობა	გვარი	ხელმოწერა	ქ.თბილისი, ლუბლიანას ქუჩა №2/6 ნაკვ. №01.13.02.009.042-ში მრავალფუნქციური კომპლექსის პროექტი (ბლოკი ც)				შ.პ.ს. "ბლოქსი"
მთ.არქიტექტ.	გ.ხმალაძე		კონსტრუქციული ნაწილი				
			ჭრილები 3–3 ; 4–4 ; ა–ა				
კონსტრუქტ.	ლ.ჯაიანი						
შემოწმ.	ა.არჩილია		სტადია მ	ფურც. კ-66	ფ-ბი	ნაკვ.№	

ჭრილი 6 – 6

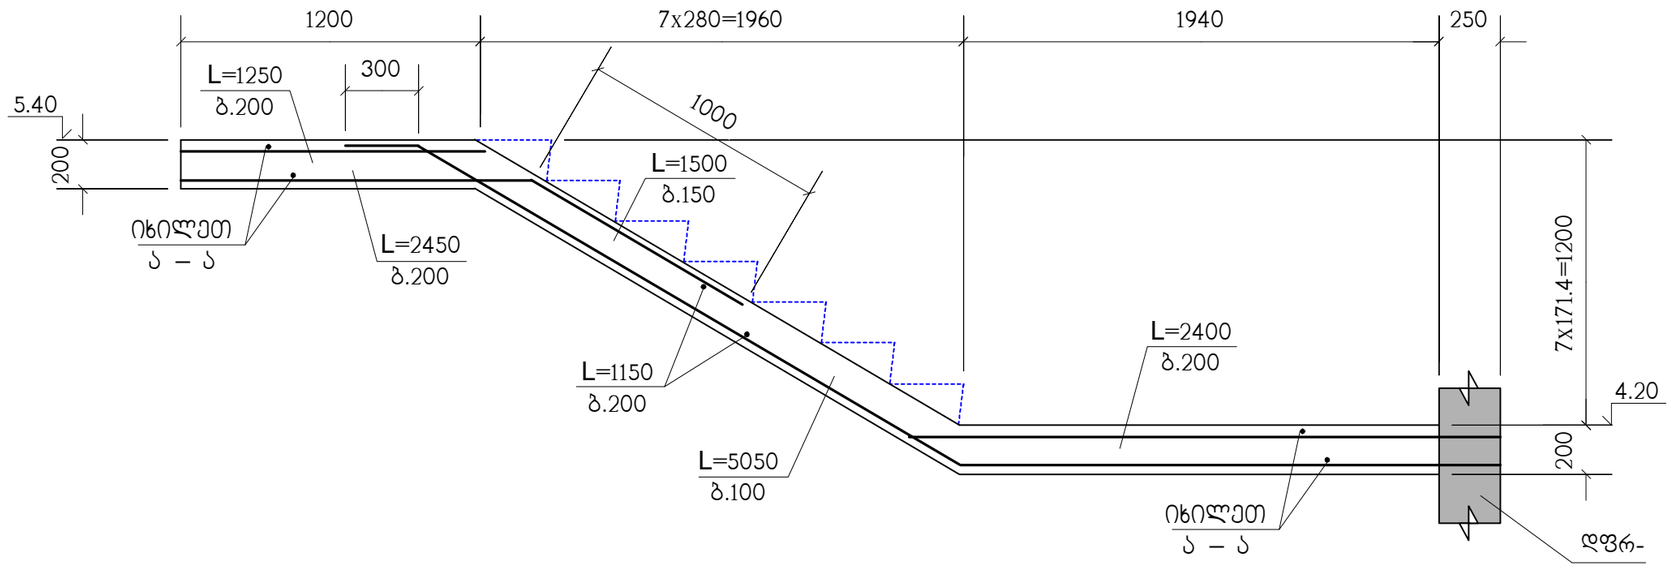

ჭრილი 5 – 5

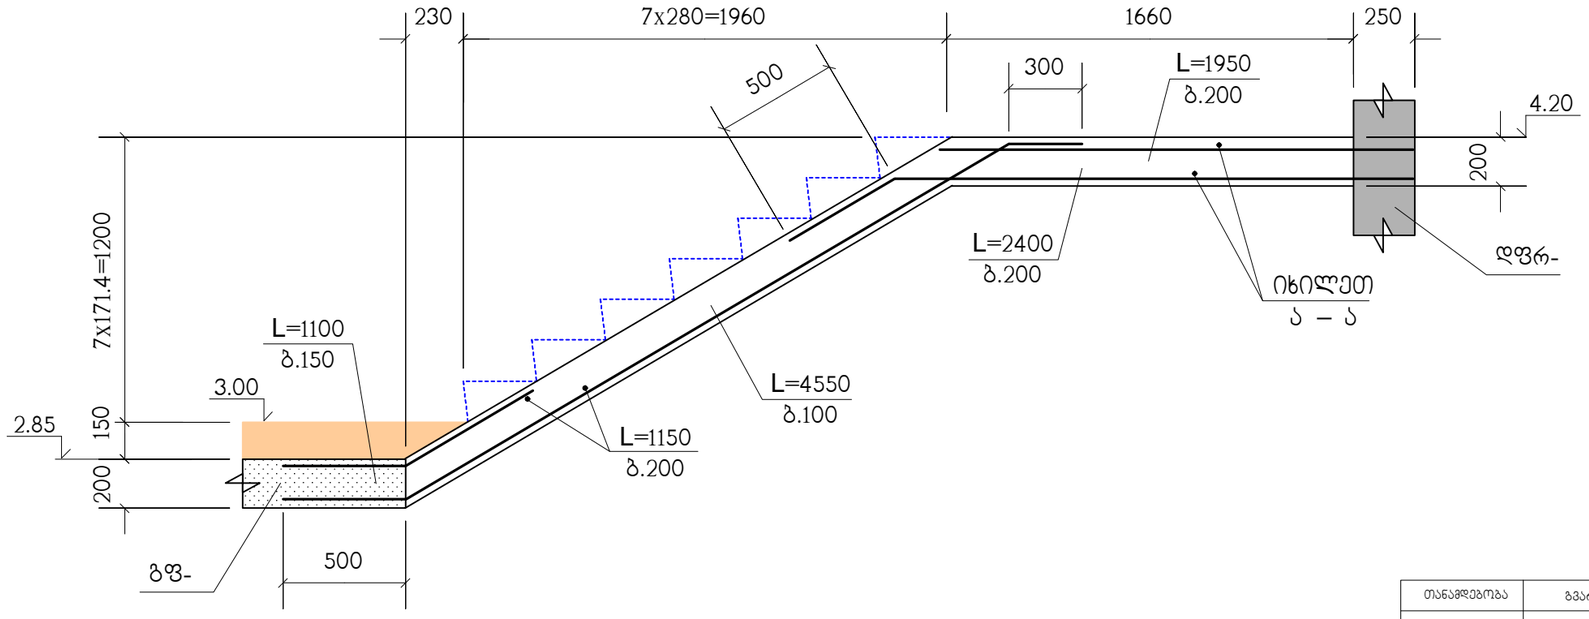

სპეციფიკაცია იხილეთ ნახ. კ-62

თანამდებობა	გვარი	ხელმოწერა	ქ.თბილისი, ლუბლიანას ქუჩა №2/6 ნაკვ. №01.13.02.009.042-ში მრავალფუნქციური კომპლექსის პროექტი (ბლოკი ც)				შ.პ.ს. "ბლოქსი"
მთ.არქიტექტ.	გ.ხმალაძე		კონსტრუქციული ნაწილი				
			ჭრილები 5–5 ; 6–6				
კონსტრუქტ.	ლ.ჯაიანი						
შემოწმ.	ა.არჩილია		სტადია მ	ფურც. კ-67	ფ-ბი	დაკვ.№	

ჭრილი 8 – 8

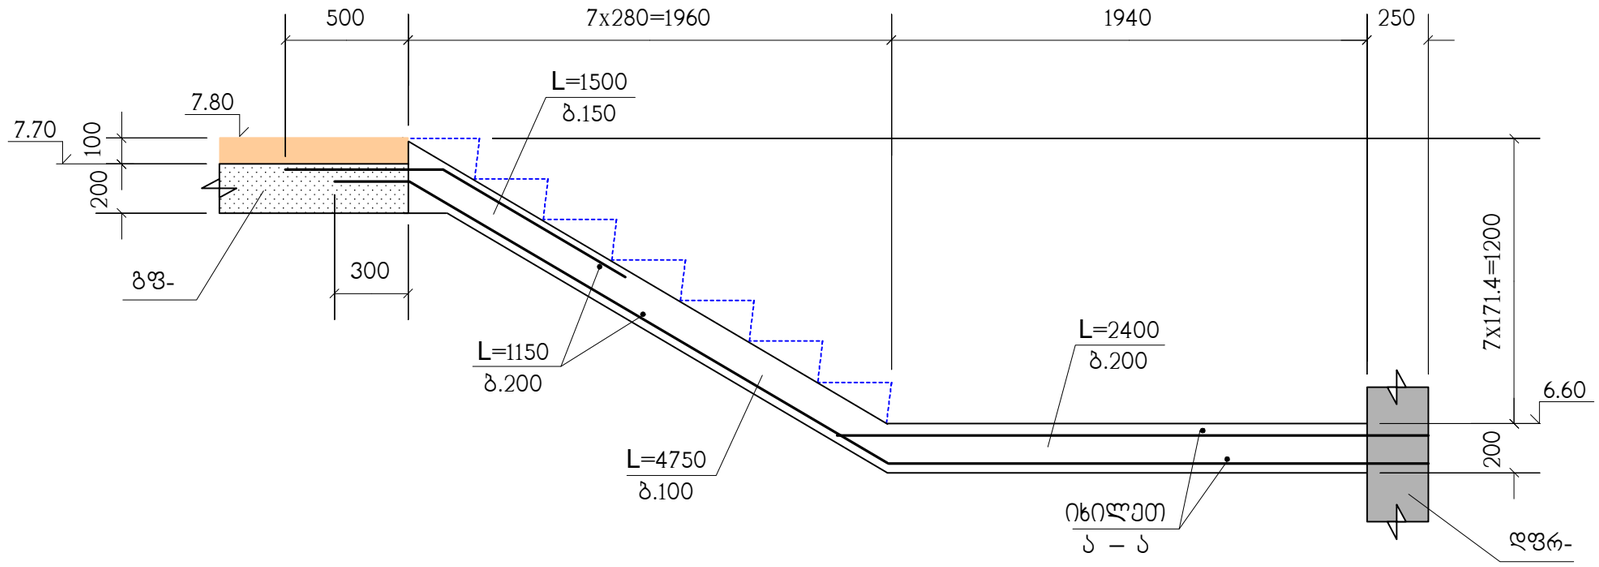

ჭრილი 7 – 7

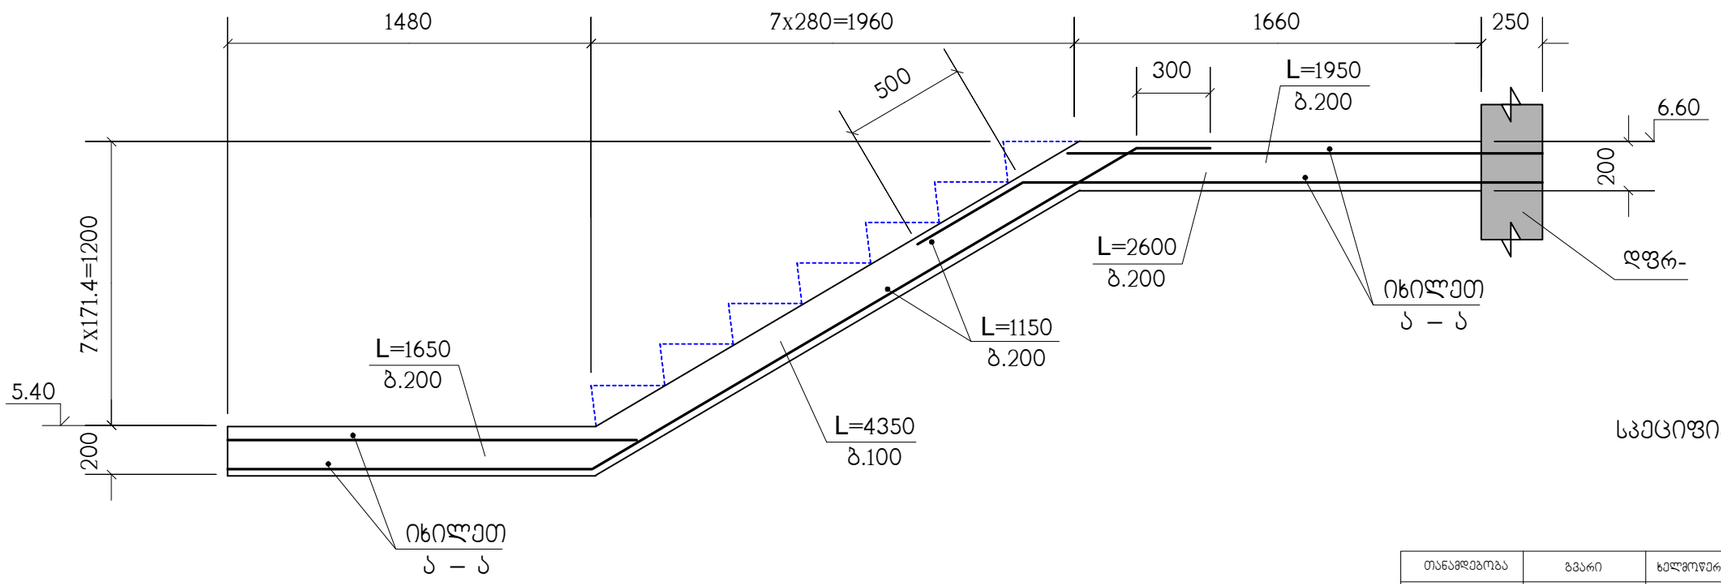

სპეციფიკაცია იხილეთ ნახ. კ-62

თანამდებობა	გვარი	ხელმოწერა	ქ.თბილისი, ლუბლიანას ქუჩა №2/6 ნაკვ. №01.13.02.009.042-ში მრავალფუნქციური კომპლექსის პროექტი (ბლოკი ც)				შ.პ.ს. "ბლოქსი"
მთ.არქიტექტ.	გ.ხმალაძე		კონსტრუქციული ნაწილი				
			ჭრილები 7–7 ; 8–8				
კონსტრუქტ.	ლ.ჯაიანი						
შემამოწმა	ა.არჩილია		სტადია მ	ფურც. კ-68	ფ-ბი	დაკვ.№	

ჭრილი 10 – 10

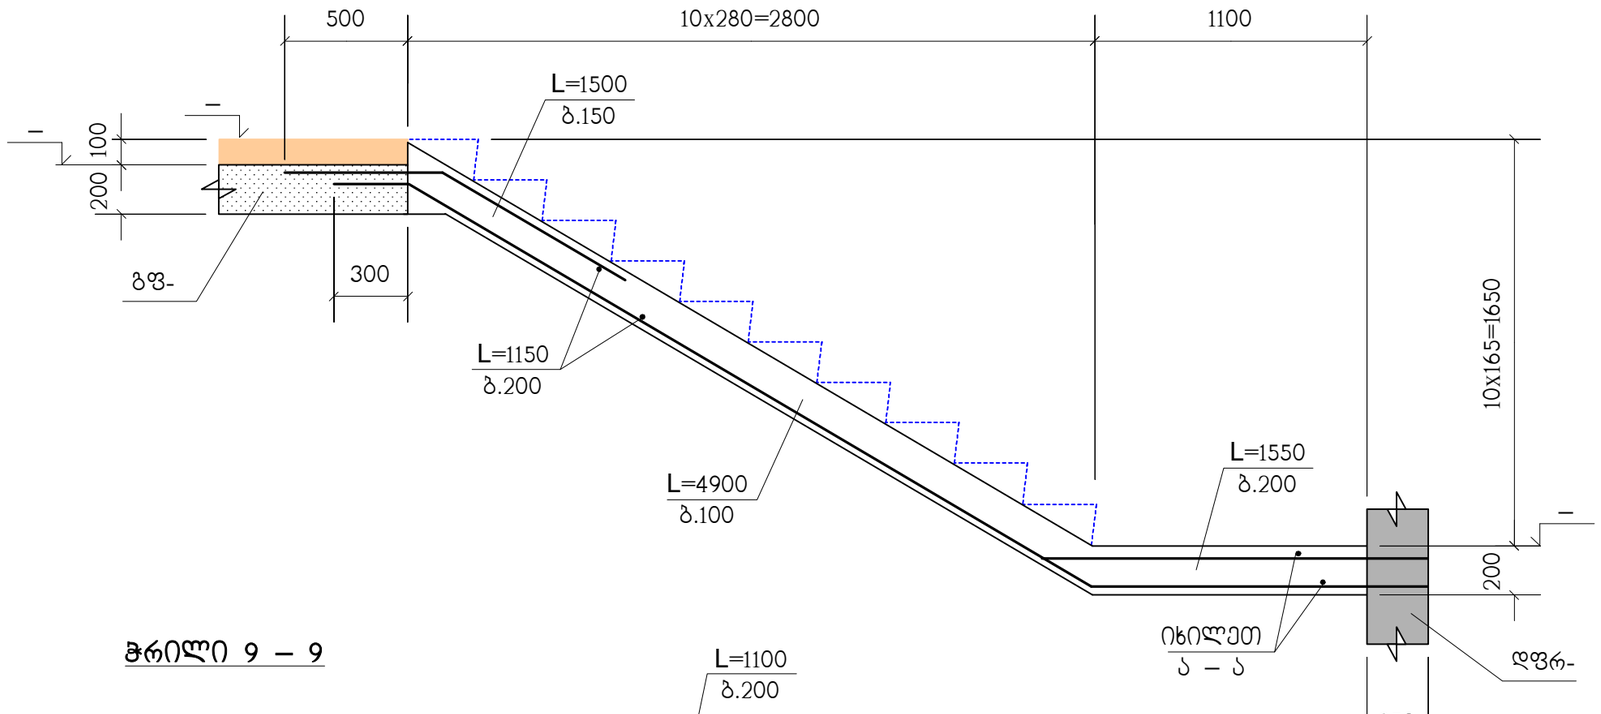

ჭრილი 9 – 9

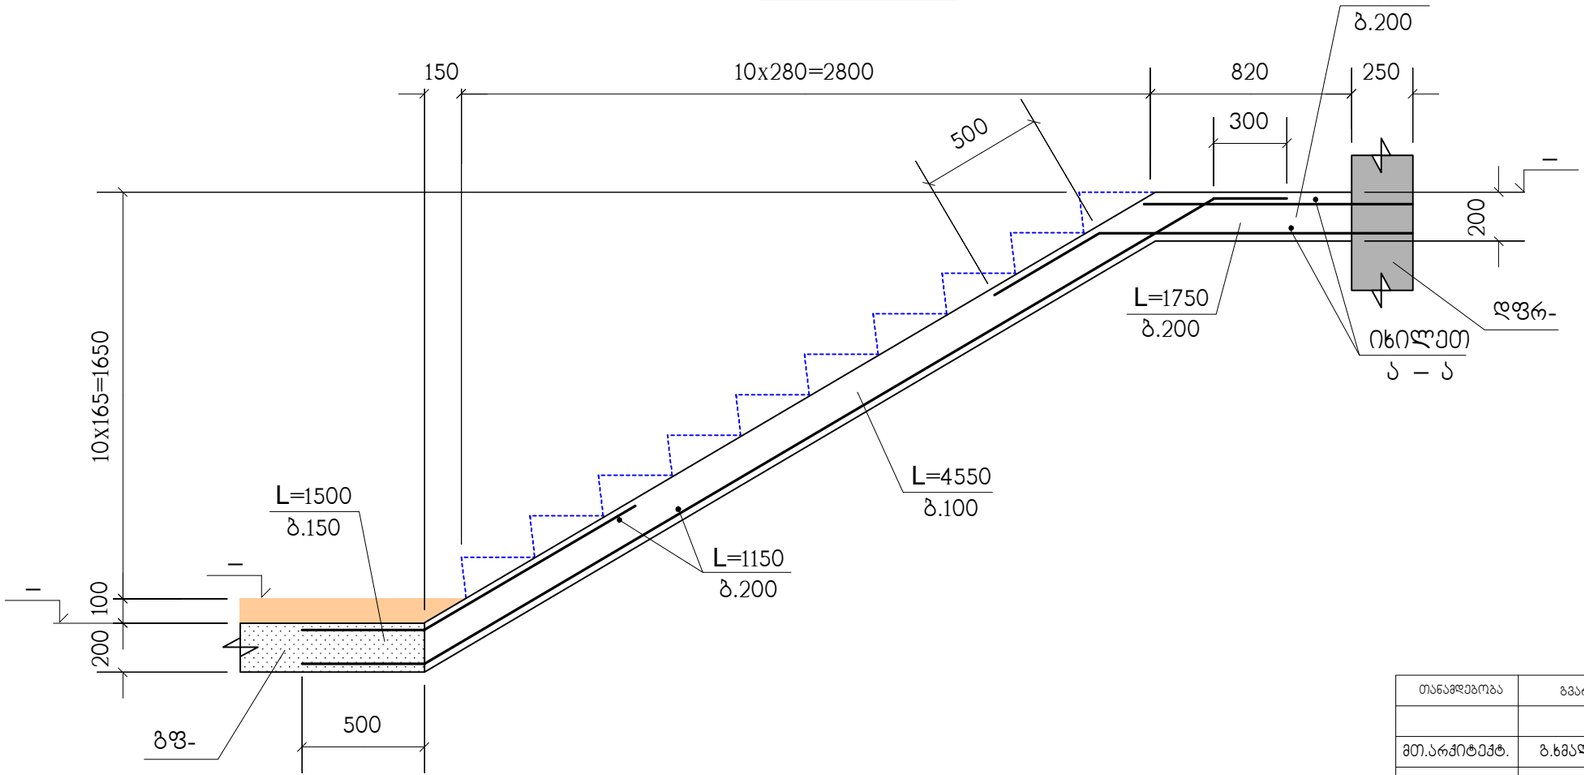

სპეციფიკაცია იხილეთ ნახ. კ-62

თანამდებობა	გვარი	ხელმოწერა	ქ.თბილისი, ლუბლიანას ქუჩა №2/6 ნაკვ. №01.13.02.009.042-ში მრავალფუნქციური კომპლექსის პროექტი (ბლოკი ც)					შ.პ.ს. "ბლოქსი"
მთ.არქიტექტ.	გ.ხმალაძე		კონსტრუქციული ნაწილი					
კონსტრუქტ.	ლ.ჯაიანი		ჭრილები 9–9 ; 10–10					
შემოწმა	ა.არჩილია		სტადია მ	ფურც. კ-69		ფ-ბი	დაკვ.№	

ჭრილი 12 – 12

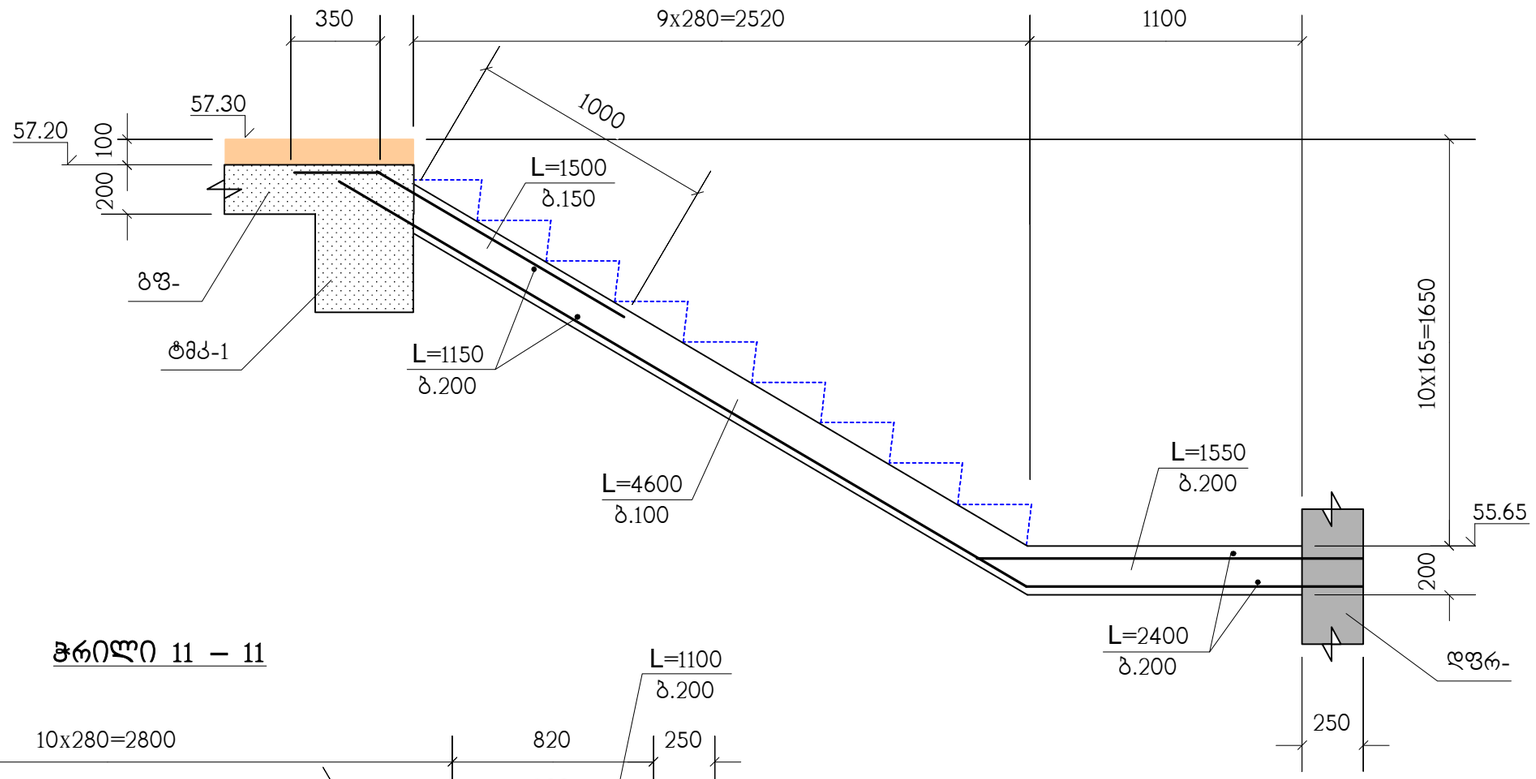

ჭრილი 11 – 11

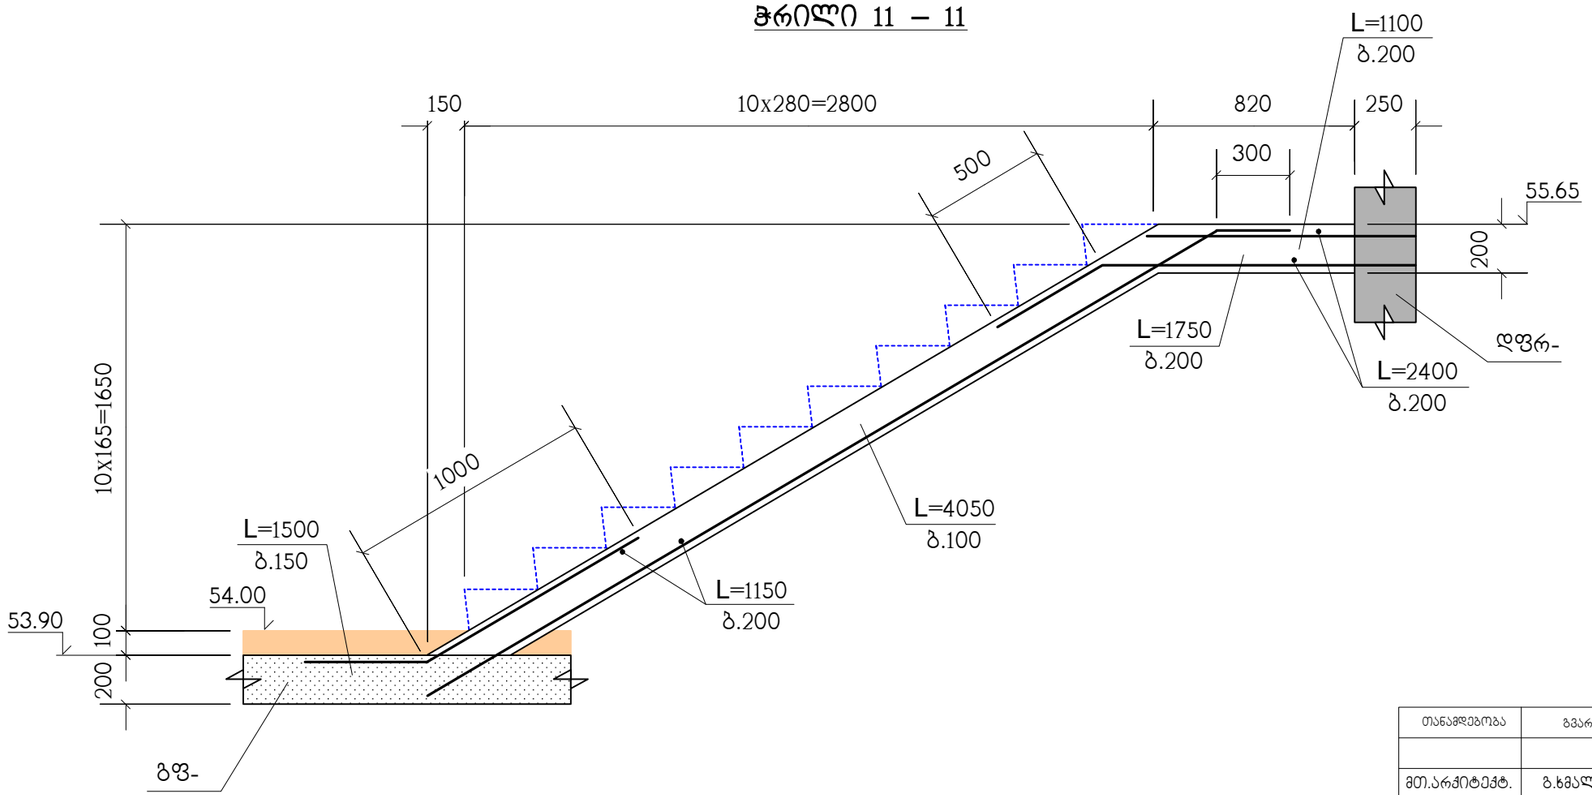

სპეციფიკაცია იხილეთ ნახ. კ-62

თანამდებობა	გვარი	ხელმოწერა	ქ.თბილისი, ლუბლიანას ქუჩა №2/6 ნაკვ. №01.13.02.009.042-ში მრავალფუნქციური კომპლექსის პროექტი (ბლოკი ც)				შ.პ.ს. "ბლოქსი"
მთ.არქიტექტ.	გ.ხმალაძე		კონსტრუქციული ნაწილი				
			ჭრილები 11–11 ; 12–12				
კონსტრუქტ.	ლ.ჯაიანი						
შემოწმა	ა.არჩილია		სტადია მ	ფურც. კ-70	ფ-ბი	ნაკვ.№	

ჭრილი 14 – 14

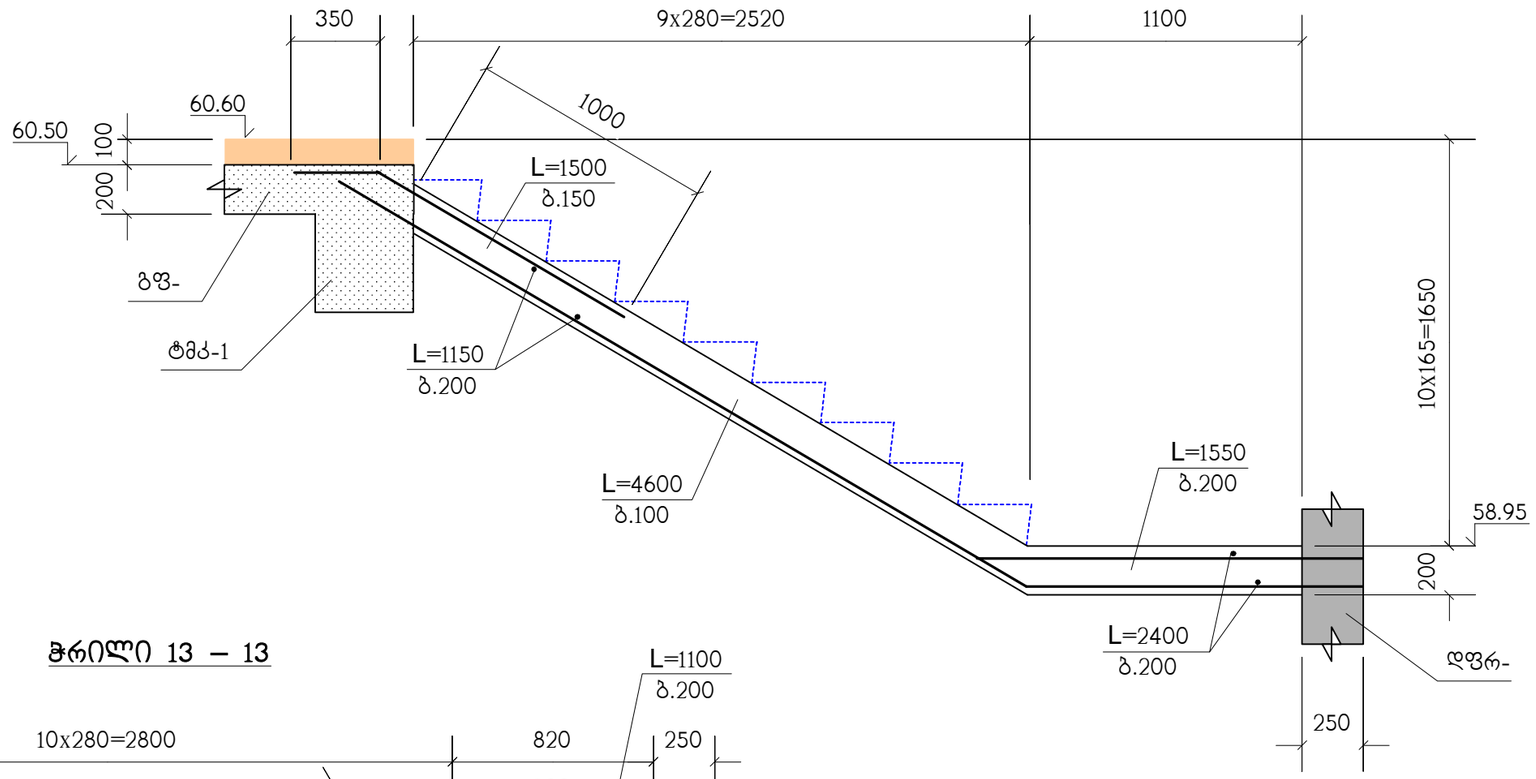

ჭრილი 13 – 13

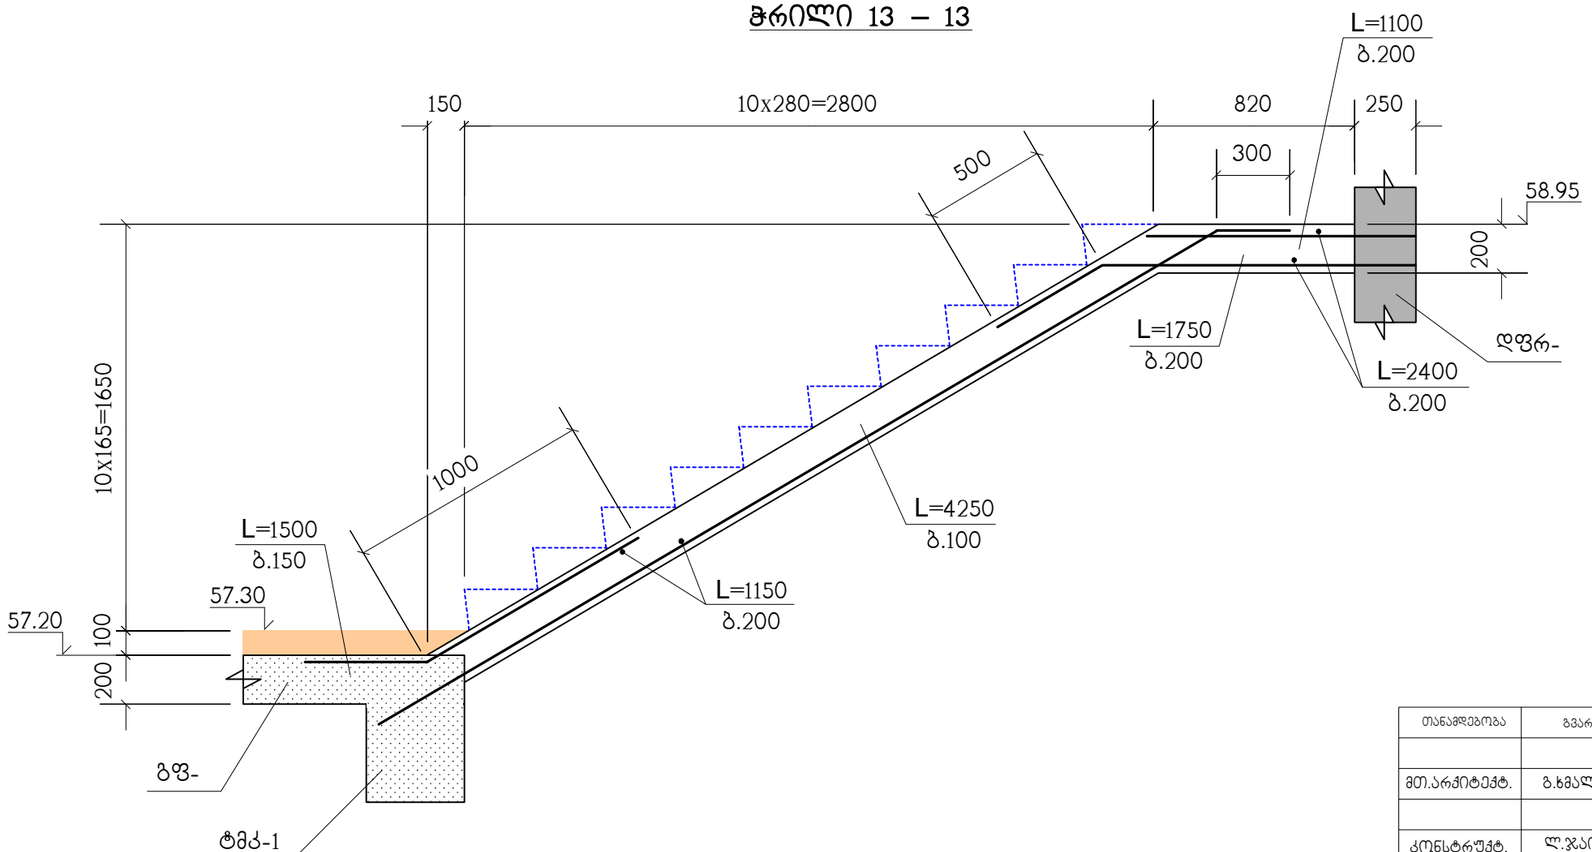

სპეციფიკაცია იხილეთ ნახ. კ-62

თანამდებობა	გვარი	ხელმოწერა	ქ.თბილისი, ლუბლიანას ქუჩა №2/6 ნაკვ. №01.13.02.009.042-ში მრავალფუნქციური კომპლექსის პროექტი (ბლოკი ც)				შ.პ.ს. "ბლოქსი"
მთ.არქიტექტ.	გ.ხმალაძე		კონსტრუქციული ნაწილი				
			ჭრილები 13–13 ; 14–14				
კონსტრუქტ.	ლ.ჯაიანი						
შემოწმა	ა.არჩილია		სტადია მ	ფურც. კ-71	ფ-ბი	ნაკვ.№	

მონოლითური კედლების და სვეტების გეგმა -3.50 ნიშნულიდან 0.00 ნიშნულამდე

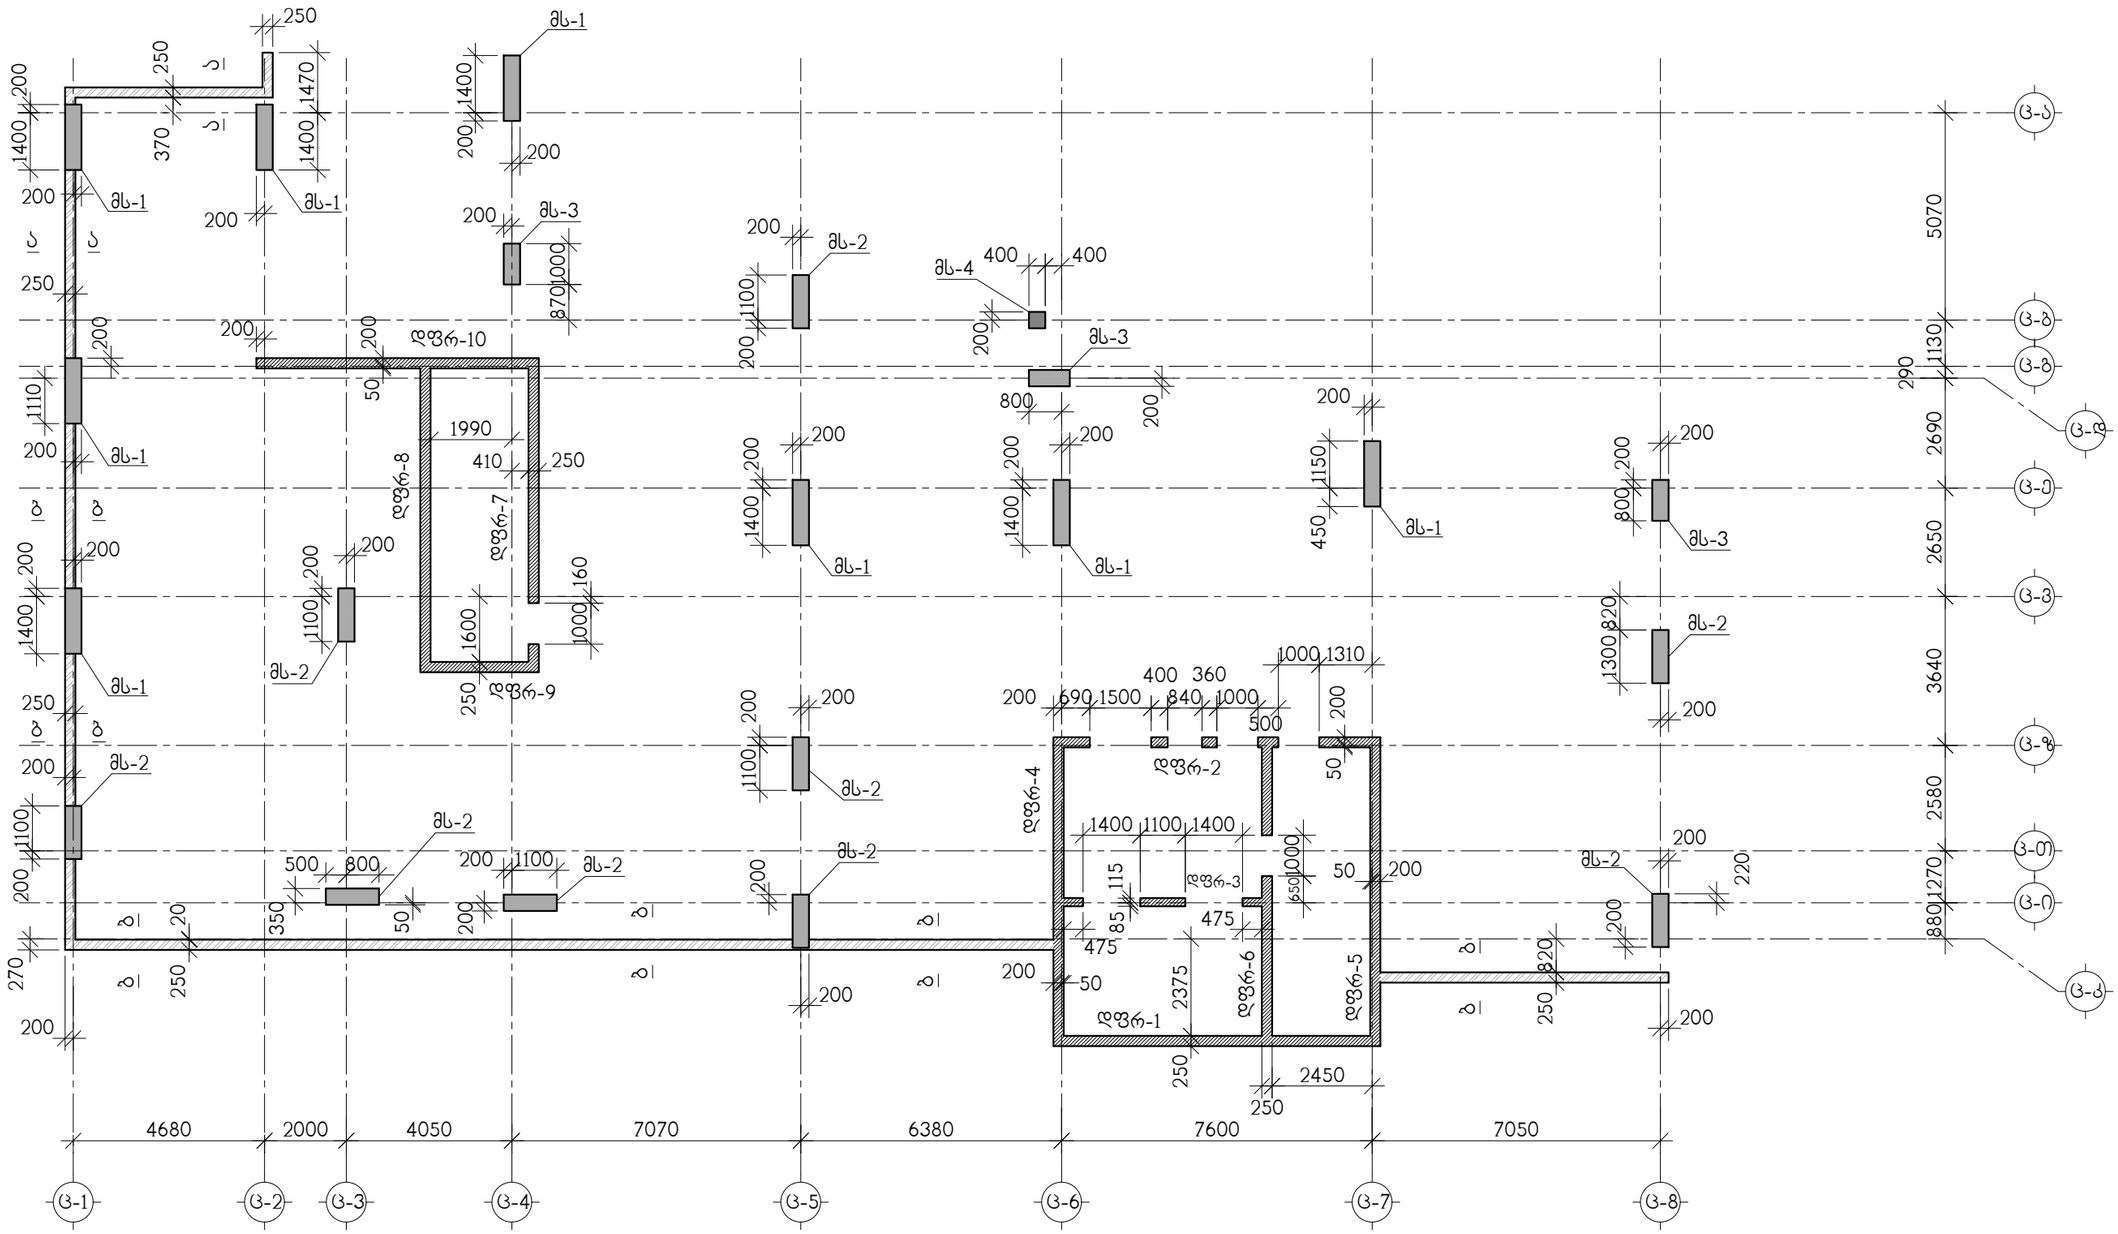

ჭრილები ა-ა, ბ-ბ, იხილეთ კ-159, კ-160 ნახაზებზე

თანამდებობა	გვარი	ხელმოწერა	ქ.თბილისი, ლუბლიანას ქუჩა №2/6 ნაკვ. №01.13.02.009.042-ში მრავალფუნქციური კომპლექსის პროექტი (ბლოკი ც)			შ.პ.ს. "ბლოქსი"
			კონსტრუქციული ნაწილი			
მთ.არქიტექტ.	გ.ხმალაძე		მონოლითური კედლების და სვეტების გეგმა -3.50 ნიშნულიდან 0.00 ნიშნულამდე			
კონსტრუქტ.	ა.არჩილია					
შემოწმდა	ლ.ჯაიანი		სტადია მ	ფურც. კ-72	ფ-ბი	დაკვ. №


მონოლითური სვეტი მს-1

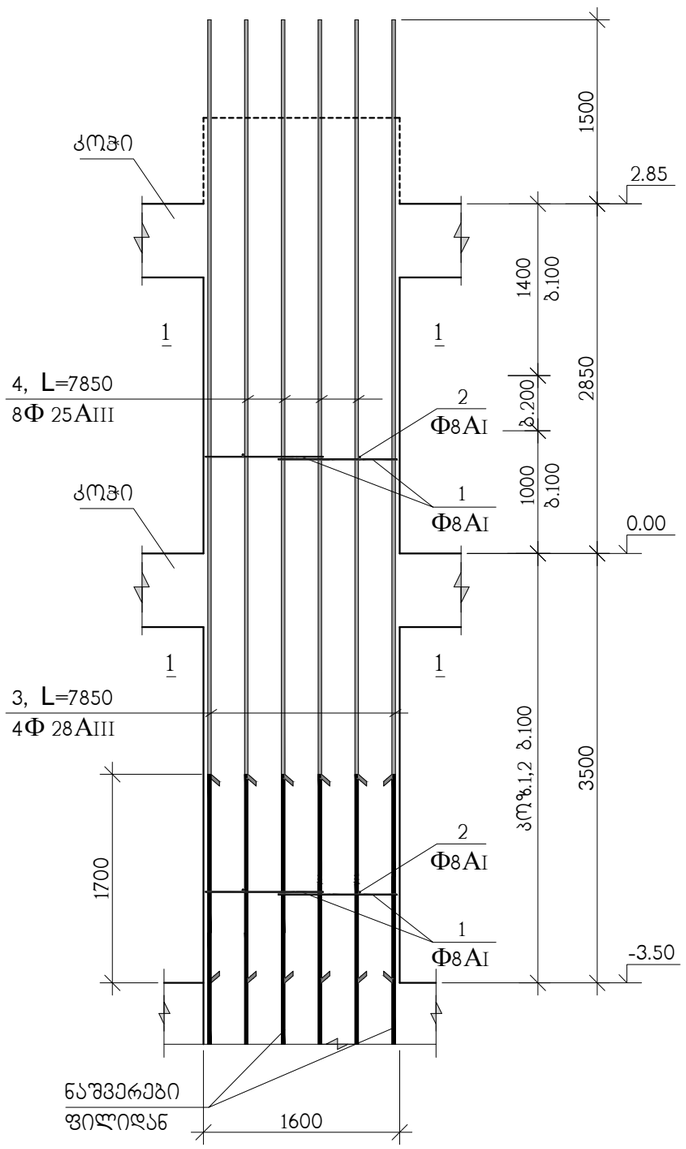

1–1

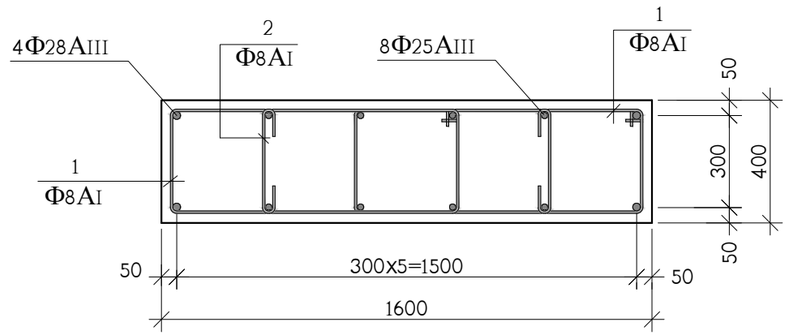

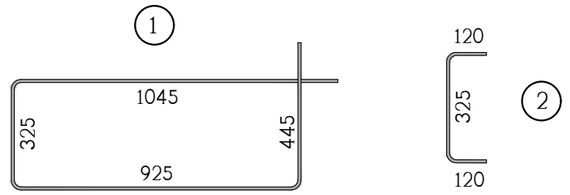

პოზ.	აღნიშვნა	დასახელება	რაოდ. ც.	ერთ-ეული
		მს-1 -3.50 ნიშნულიდან 2.85 ნიშნულამდე	8	
1		Φ8AI სახსტ. 5781-828* L=2740	126	1.08 კგ.
2		Φ8AI სახსტ. 5781-828* L=565	126	0.22 კგ.
3		Φ28AIII სახსტ. 5781-828* L=7850	4	38.19 კგ.
4		Φ25AIII სახსტ. 5781-828* L=7850	8	30.44 კგ.
		B 30 კლასის ბეტონი		3.5 მ^3

თანამდებობა	გვარი	ხელმოწერა	ქ.თბილისი, ლუბლიანას ქუჩა №2/6 ნაკვ. №01.13.02.009.042-ში მრავალფუნქციური კომპლექსის პროექტი (ბლოკი ც)			შ.პ.ს. "ბლოქსი"
მთ.არქიტექტ.	გ.ხმალაძე		კონსტრუქციული ნაწილი			
			მონოლითური სვეტი მს-1			
კონსტრუქტ.	ა.არჩილია					
შემამოწმა	ლ.ჯაიანი		სტადია მ	ფურც. კ-74	ფ-ბი	დაკვ. №

მონოლითური სვეტი მს-2

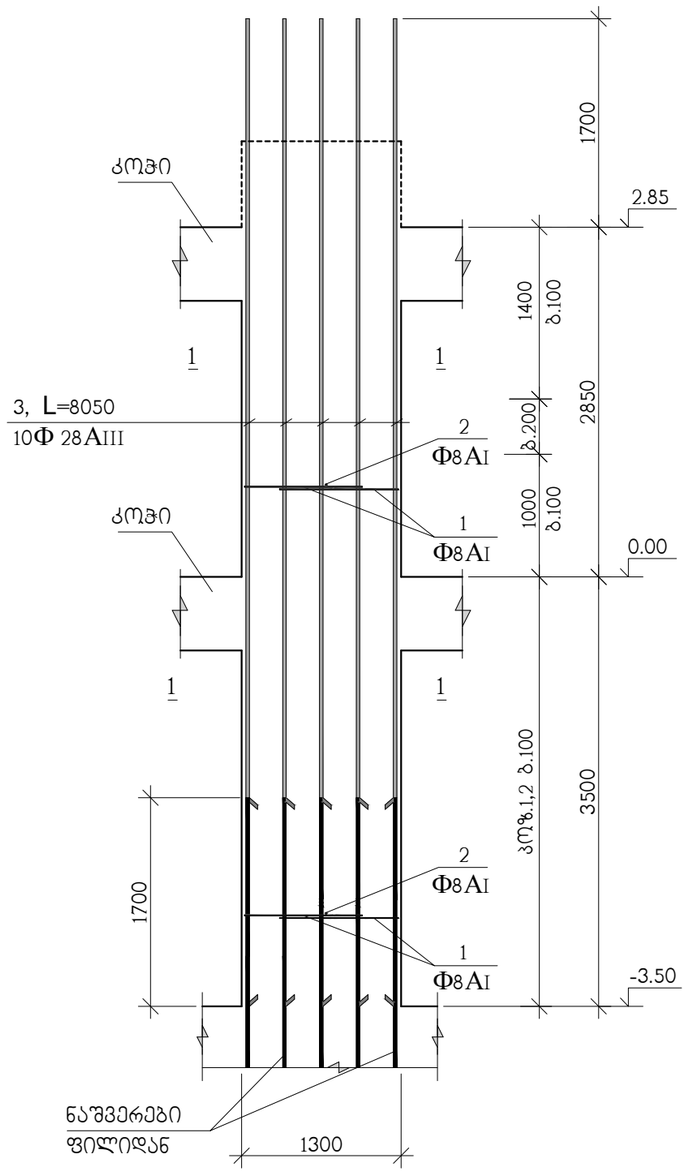

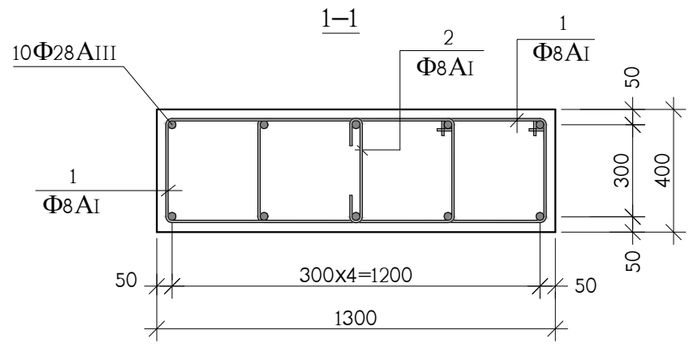

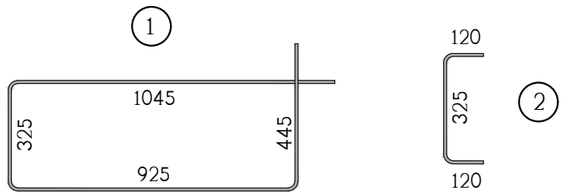

კოზ.	აღნიშვნა	დასახელება	რაოდ. ც.	ერთ-ეული
		მს-2 -3.50 ნიშნულიდან 2.85 ნიშნულამდე	9	
1		Φ8AI სახსტ. 5781-828* L=2740	126	1.08 კგ.
2		Φ8AI სახსტ. 5781-828* L=565	63	0.22 კგ.
3		Φ28AIII სახსტ. 5781-828* L=8050	10	39.15 კგ.
		B 30 კლასის ბეტონი		2.9 მ^3

თანამდებობა	გვარი	ხელმოწერა	ქ.თბილისი, ლუბლიანას ქუჩა №2/6 ნაკვ. №01.13.02.009.042-ში მრავალფუნქციური კომპლექსის პროექტი (ბლოკი ც)			შ.პ.ს. "ბლოქსი"
მთ.არქიტექტ.	გ.ხმალაძე		კონსტრუქციული ნაწილი			
			მონოლითური სვეტი მს-2			
კონსტრუქტ.	ა.არჩილია					
შემოწმა	ლ.ჯაიანი		სტადია მ	ფურც. კ-75	ფ-ბი	დაკვ. №

მონოლითური სვეტი მს-3

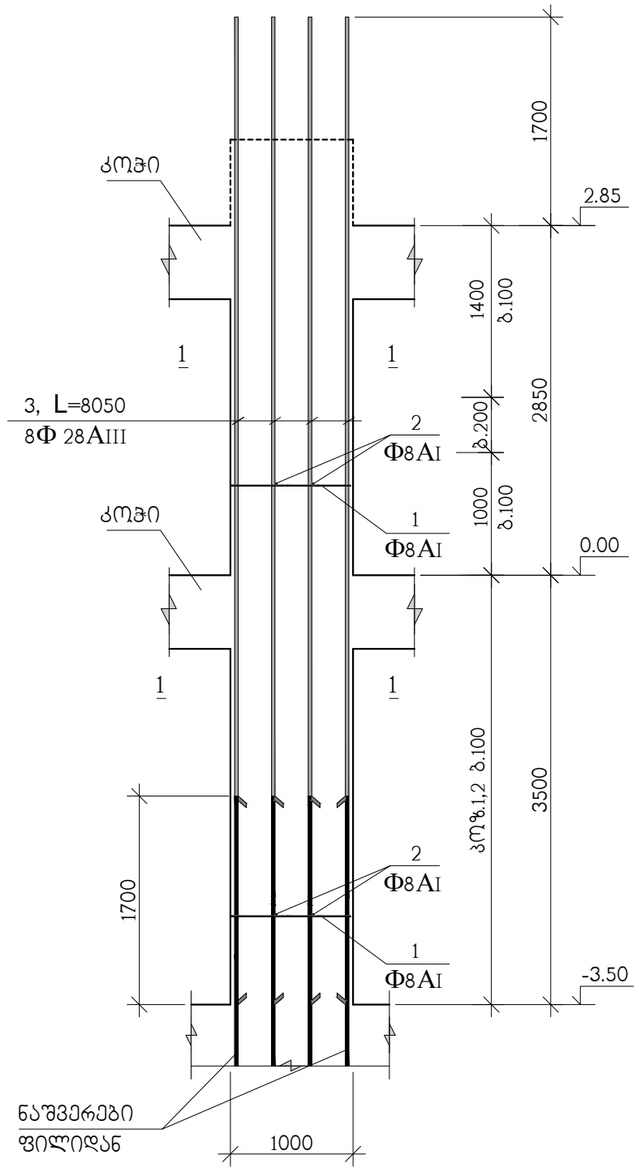

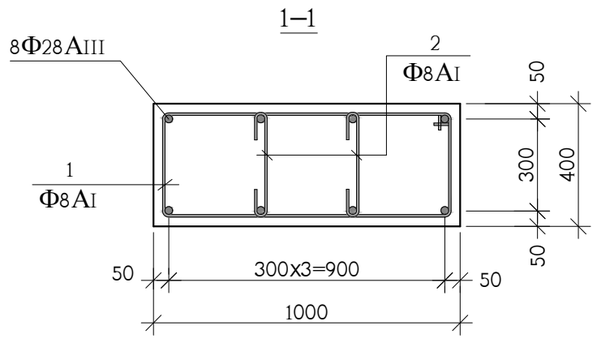

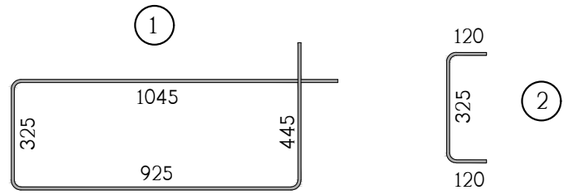

პოზ.	აღნიშვნა	დასახელება	რაოდ. ც.	ერთ-ეული
		მს-3 -3.50 ნიშნულიდან 2.85 ნიშნულამდე	3	
1		Ф8AI სახსტ. 5781-828* L=2740	63	1.08 კგ.
2		Ф8AI სახსტ. 5781-828* L=565	126	0.22 კგ.
3		Ф28AIII სახსტ. 5781-828* L=8050	8	39.15 კგ.
		B 30 კლასის ბეტონი		2.4 მ^3

თანამდებობა	გვარი	ხელმოწერა	ქ.თბილისი, ლუბლიანას ქუჩა №2/6 ნაკვ. №01.13.02.009.042-ში მრავალფუნქციური კომპლექსის პროექტი (ბლოკი ც)				შ.პ.ს. "ბლოქსი"
მთ.არქიტექტ.	გ.ხმალაძე		კონსტრუქციული ნაწილი				
			მონოლითური სვეტი მს-3				
კონსტრუქტ.	ა.არჩილია						
შემამოწმა	ლ.ჯაიანი		სტადია მ	ფურც. კ-76	ფ-ბი	დაკვ. №	

მონოლითური სვეტი მს-4

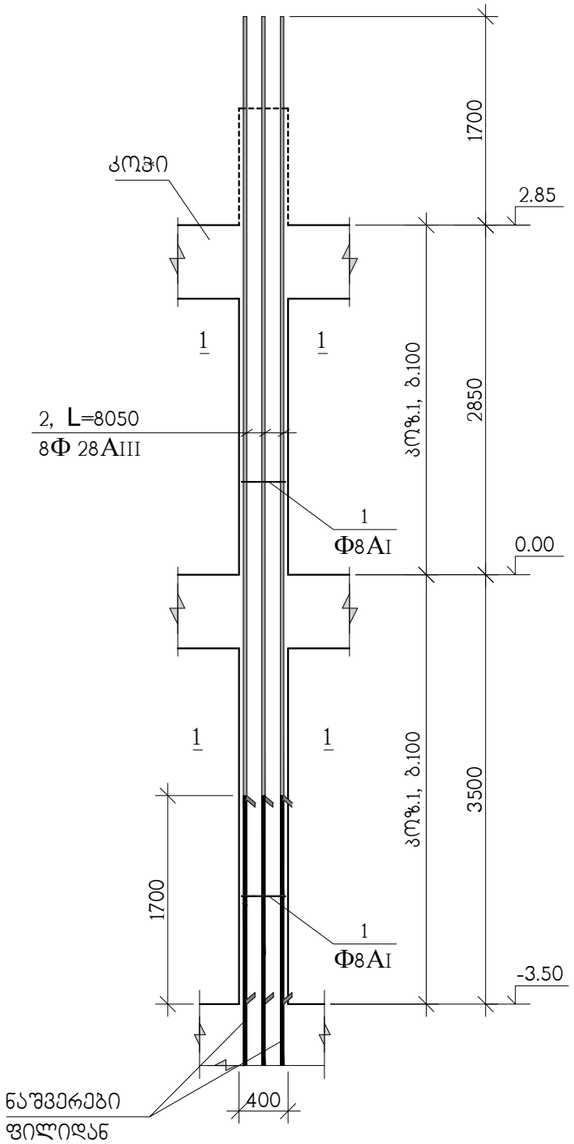

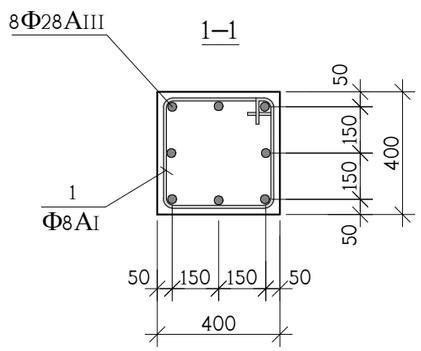

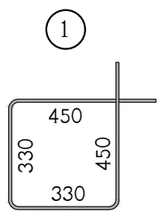

კოჭ.	აღნიშვნა	დასახელება	რაოდ. ც.	ერთ-ეული
		მს-4 -3.50 ნიშნულიდან 2.85 ნიშნულამდე	1	
1		Φ8AI სახსტ. 5781-828* L=1560	60	0.62 კგ.
2		Φ28AIII სახსტ. 5781-828* L=8050	8	39.15 კგ.
		B 30 კლასის ბეტონი		1 მ^3

თანამდებობა	გვარი	ხელმოწერა	ქ.თბილისი, ლუბლიანას ქუჩა №2/6 ნაკვ. №01.13.02.009.042-ში მრავალფუნქციური კომპლექსის პროექტი (ბლოკი ც)			შ.პ.ს. "ბლოქსი"
მთ.არქიტექტ.	გ.ხმალაძე		კონსტრუქციული ნაწილი			
			მონოლითური სვეტი მს-4			
კონსტრუქტ.	ა.არჩილია					
შემოწმა	ლ.ჯაიანი		სტადია მ	ფურც. კ-77	ფ-ბი	დაკვ. №

მონოლითური კედლების და სვეტების გეგმა 2.85 ნიშნულიდან 7.70 ნიშნულამდე

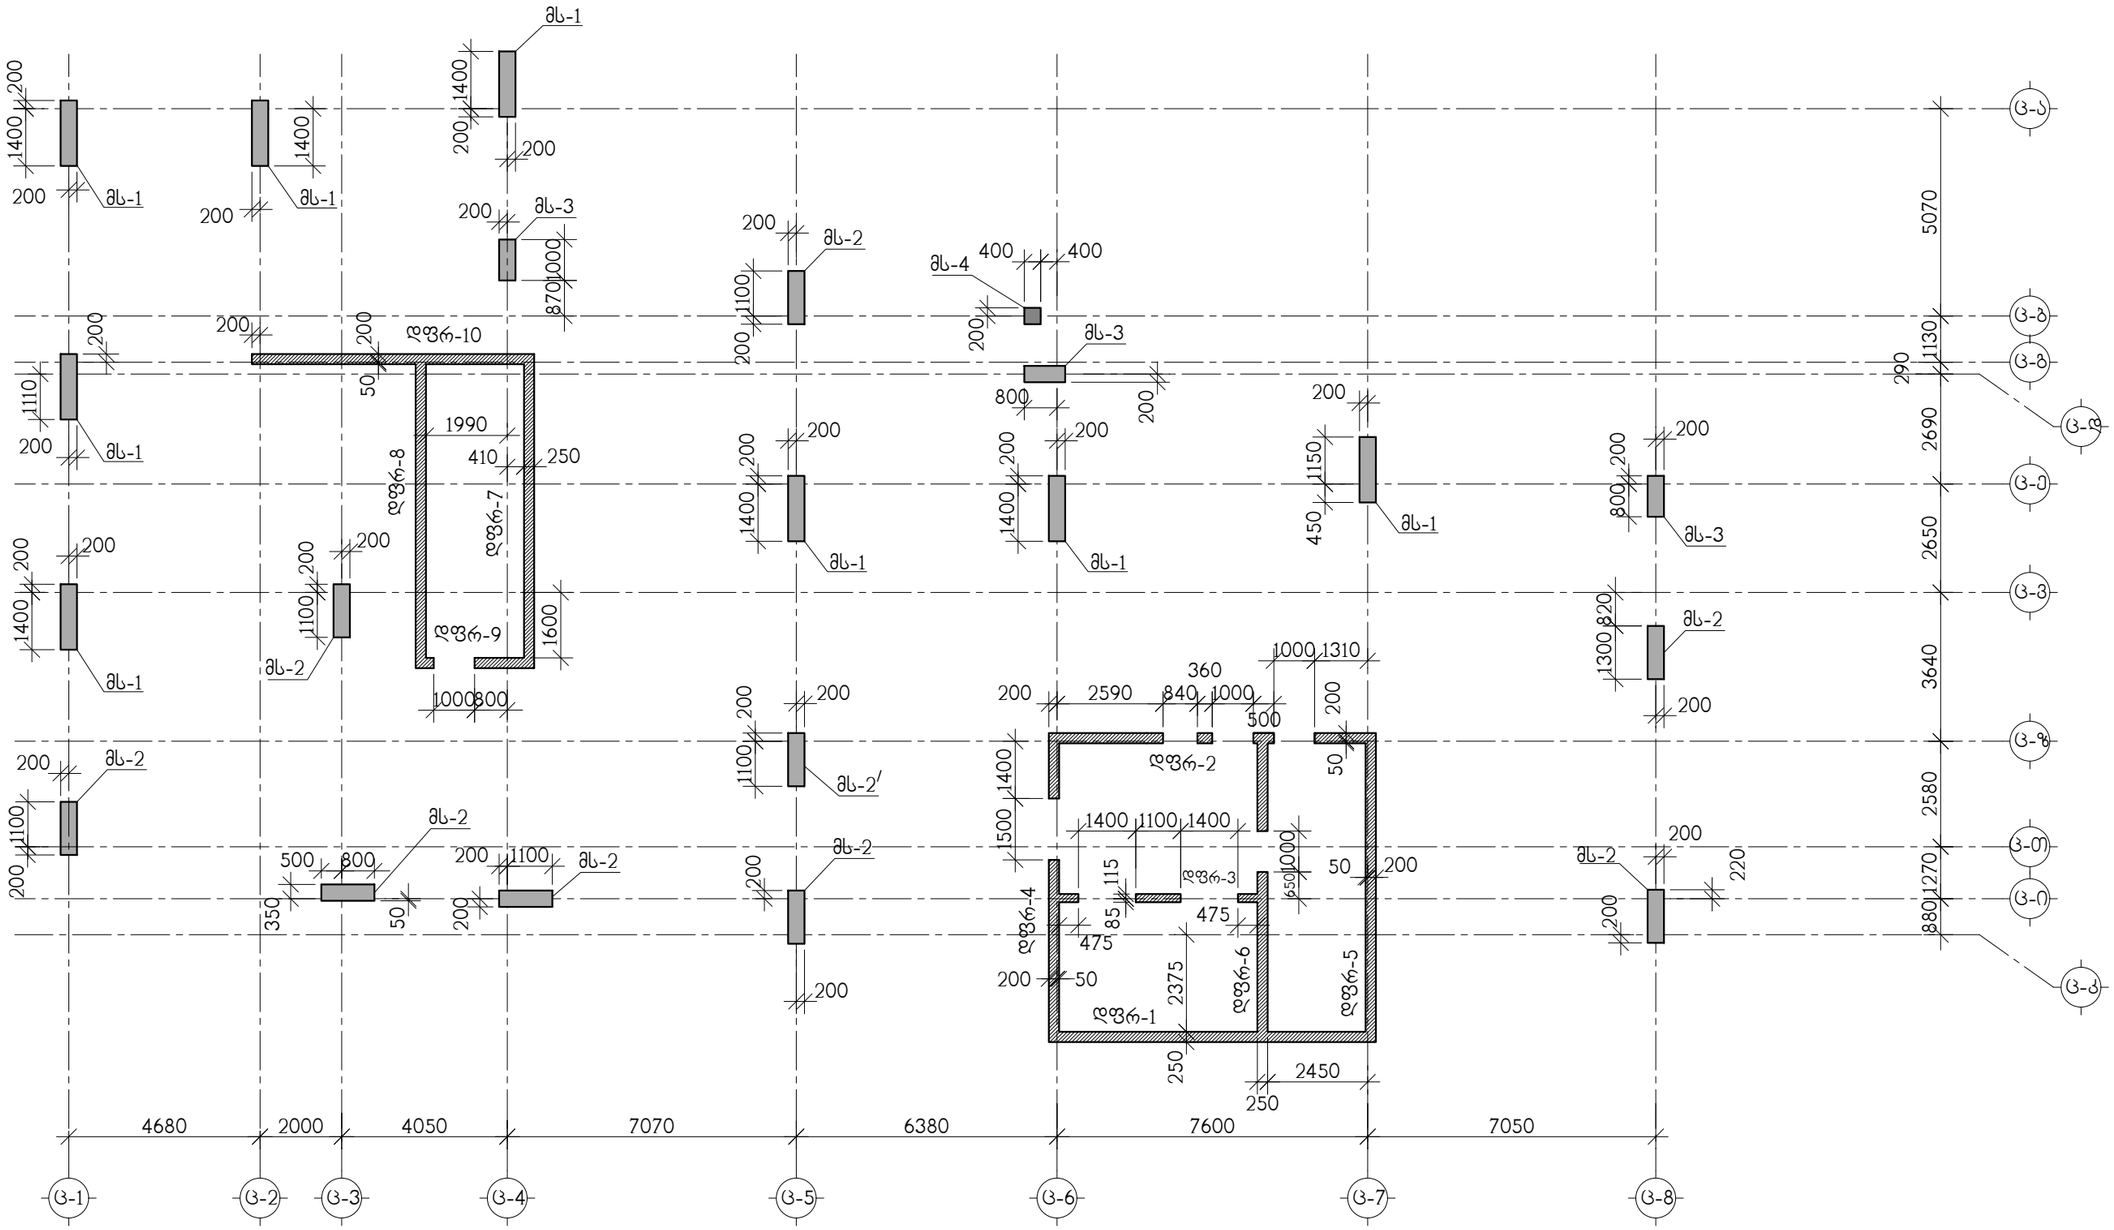

თანამდებობა	გვარი	ხელმოწერა	ქ.თბილისი, ლუბლიანას ქუჩა №2/6 ნაკვ. №01.13.02.009.042-ში მრავალფუნქციური კომპლექსის პროექტი (ბლოკი ც)			შ.პ.ს. "ბლოქსი"
მთ.არქიტექტ.	გ.ხმალაძე		კონსტრუქციული ნაწილი			
კონსტრუქტ.	ა.არჩილია		მონოლითური კედლების და სვეტების გეგმა 2.85 ნიშნულიდან 7.70 ნიშნულამდე			
შემოწმება	ლ.ჯაიანი		სტადია მ	ფურც. კ-78	ფ-ბი	დაკვ. №

მონოლითური კედლების და სვეტების ბეტონის 7.70 ნიშნულიდან 11.00 ნიშნულამდე

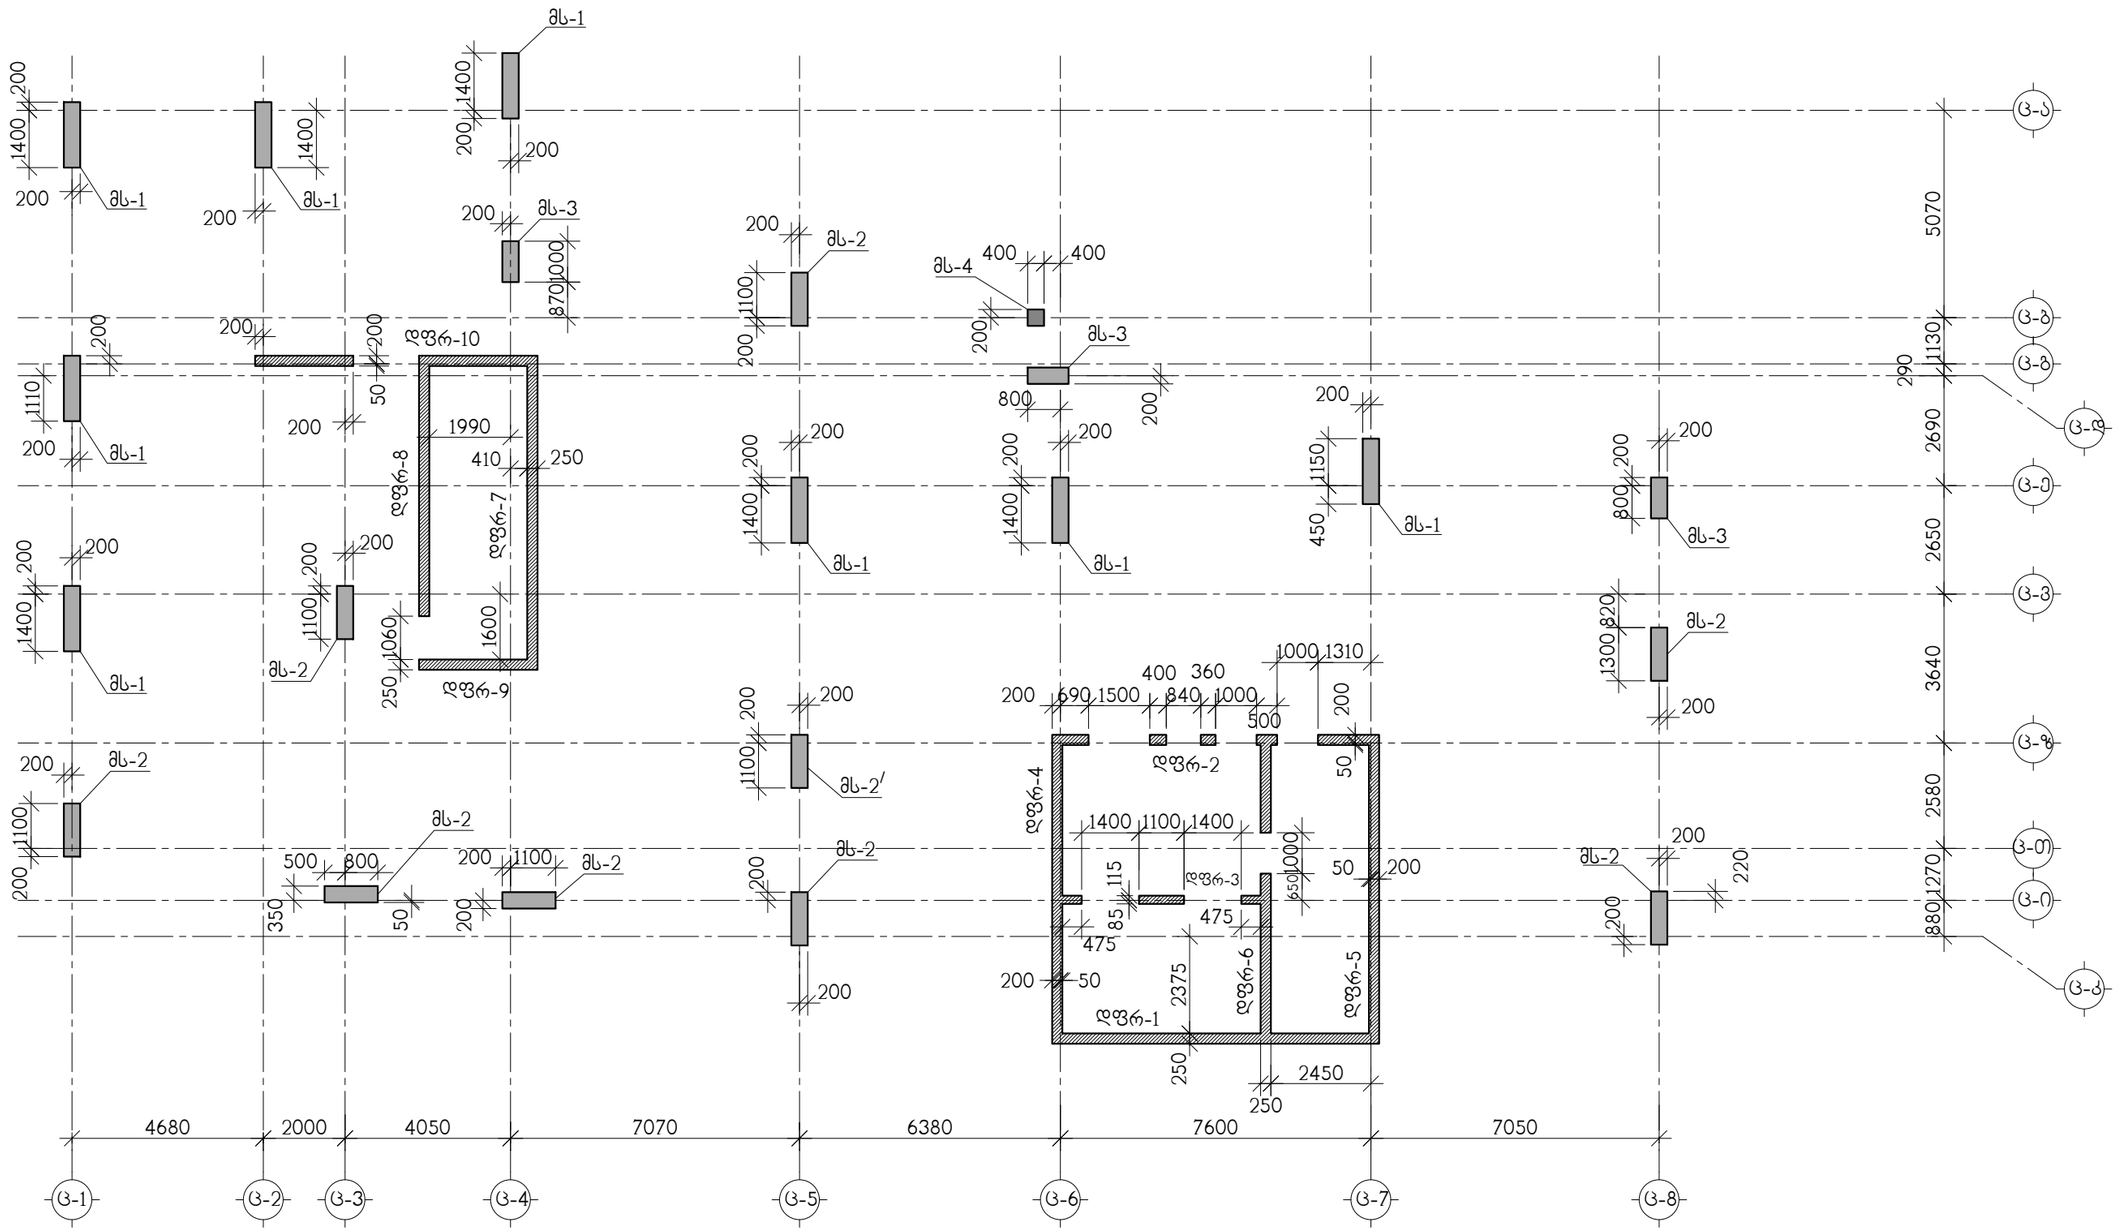

თანამდებობა	გვარი	ხელმოწერა	ქ.თბილისი, ლუბლიანას ქუჩა №2/6 ნაკვ. №01.13.02.009.042-ში მრავალფუნქციური კომპლექსის პროექტი (ბლოკი ც)			შ.პ.ს. "ბლოქსი"
მთ.არქიტექტ.	გ.ხმალაძე		კონსტრუქციული ნაწილი			
			მონოლითური კედლების და სვეტების ბეტონის 7.70 ნიშნულიდან 11.00 ნიშნულამდე			
კონსტრუქტ.	ა.არჩილია					
შემამოწმა	ლ.ჯაიანი		სტადია მ	ფურც. კ-79	ფ-ბი	დაკვ. №

მონოლითური სვეტი მს-1

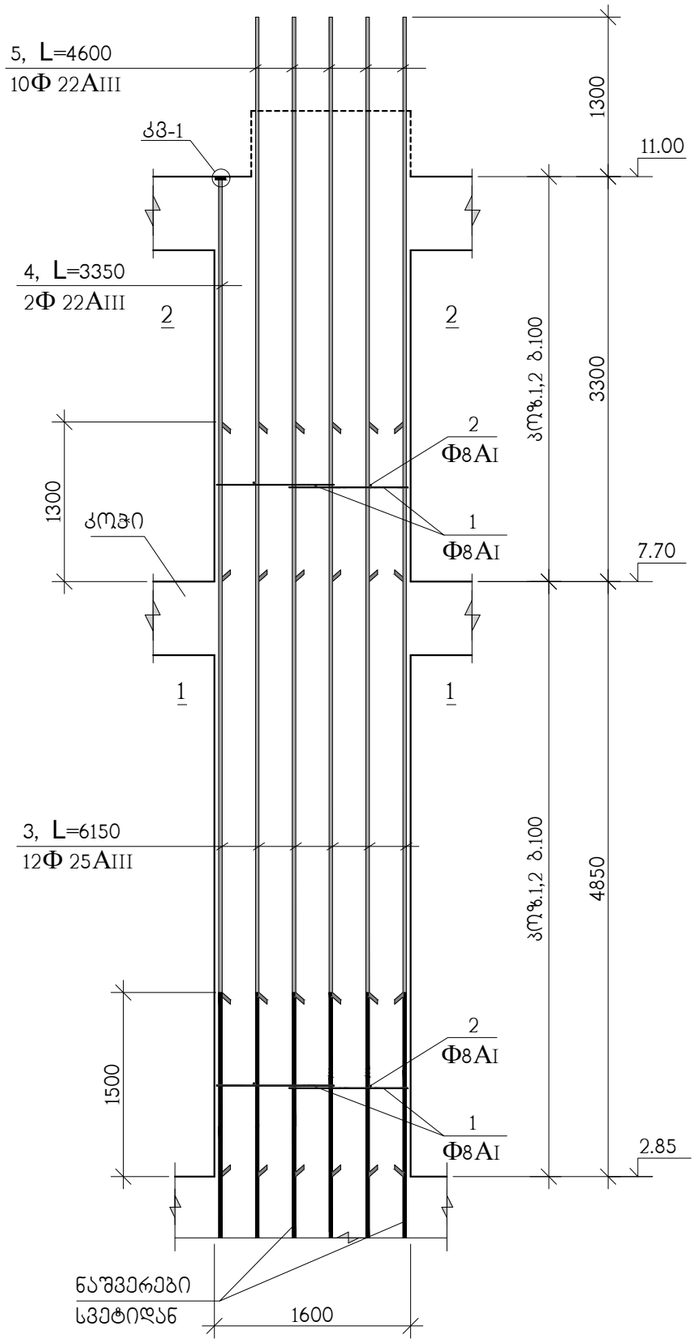

კვანძი კვ-1 იხლეთ კ-177 ნახაზზე

2–2

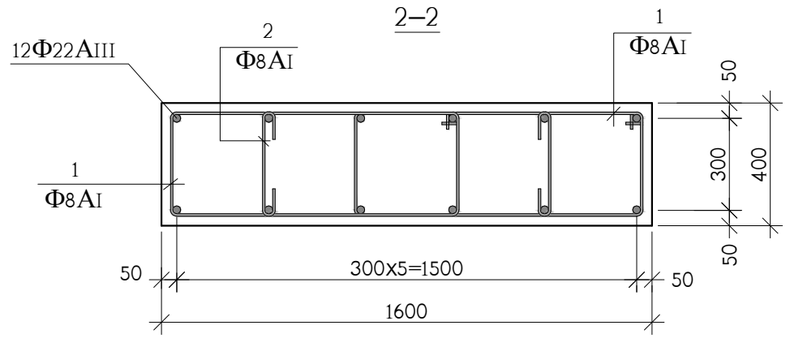

1–1

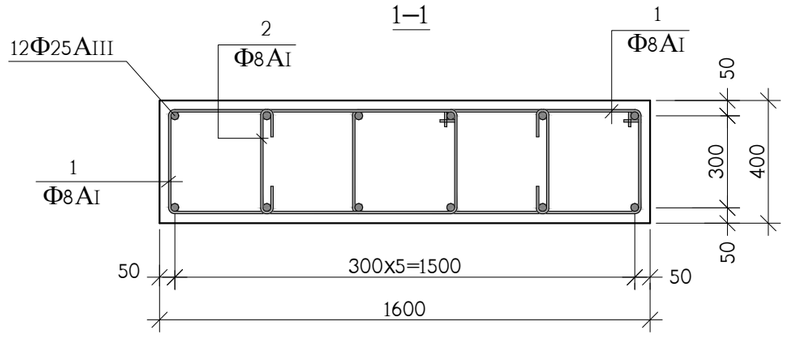

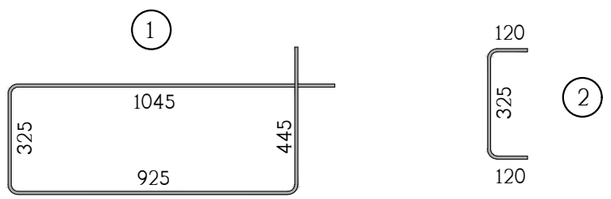

კოზ.	აღნიშვნა	დასახელება	რაოდ. ც.	ერთ-ეული
		მს-1 2.85 ნიშნულიდან 11.00 ნიშნულამდე	8	
1		Φ8AI სახსტ. 5781-828* L=2740	160	1.08 კგ.
2		Φ8AI სახსტ. 5781-828* L=565	160	0.22 კგ.
3		Φ25AIII სახსტ. 5781-828* L=6150	12	23.50 კგ.
4		Φ22AIII სახსტ. 5781-828* L=3350	2	9.98 კგ.
5		Φ22AIII სახსტ. 5781-828* L=4600	10	13.73 კგ.
8		ფურც. –20x90x90 სახსტ. 380-71*	2	1.3 კგ.
		B 30 კლასის ბეტონი		4.5 მ^3

თანამდებობა	გვარი	ხელმოწერა	ქ.თბილისი, ლუბლიანას ქუჩა №2/6 ნაკვ. №01.13.02.009.042-ში მრავალფუნქციური კომპლექსის პროექტი (ბლოკი ც)			შ.პ.ს. "ბლოქსი"
მთ.არქიტექტ.	გ.ხმალაძე		კონსტრუქციული ნაწილი			
კონსტრუქტ.	ა.არჩილია		მონოლითური სვეტი მს-1			
შემამოწმა	ლ.ჯაიანი		სტადია მ	ფურც. კ-80	ფ-ბი	დაკვ. №

მონოლითური სვეტი მს-2

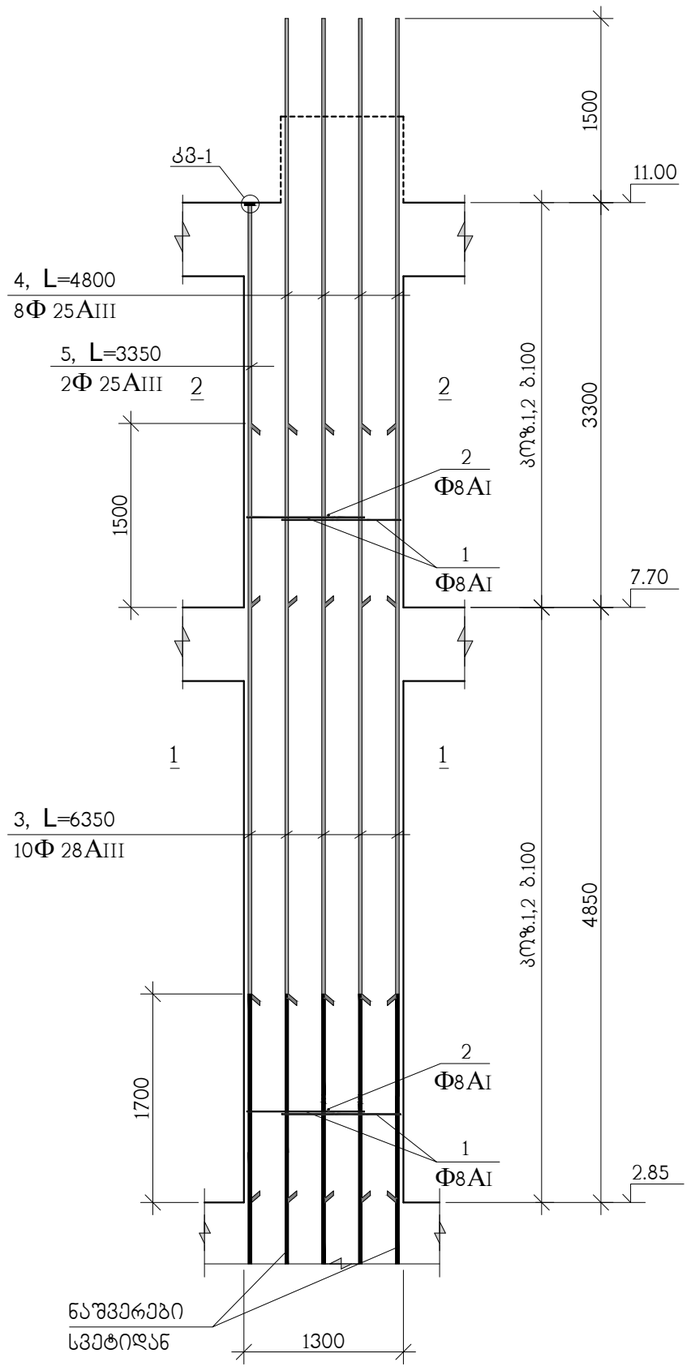

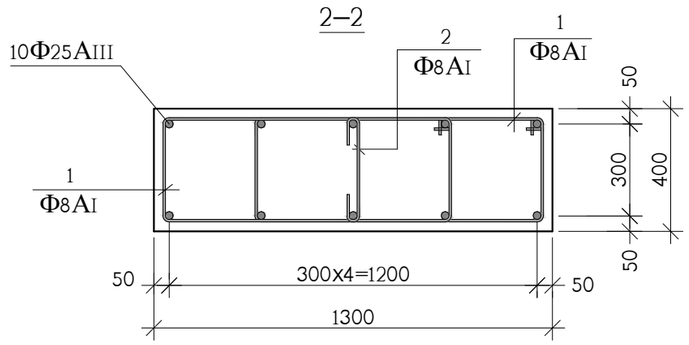

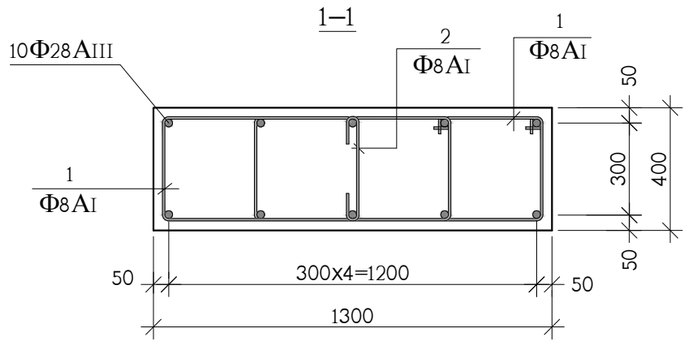

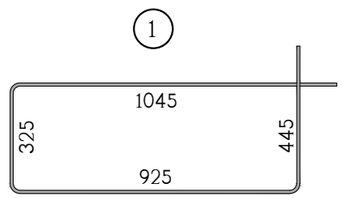

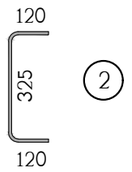

პოზ.	აღნიშვნა	დასახელება	რაოდ. ც.	ერთ-ეული
		მს-2 2.85 ნიშნულიდან 11.00 ნიშნულამდე	8	
1		Φ8AI სახსტ. 5781-828* L=2740	160	1.08 კგ.
2		Φ8AI სახსტ. 5781-828* L=565	80	0.22 კგ.
3		Φ28AIII სახსტ. 5781-828* L=6350	10	30.45 კგ.
4		Φ25AIII სახსტ. 5781-828* L=4800	8	18.49 კგ.
5		Φ25AIII სახსტ. 5781-828* L=3350	2	12.90 კგ.
8		ფურც. –20x90x90 სახსტ. 380-71*	2	1.3 კგ.
		B 30 კლასის ბეტონი		3.6 მ^3

თანამდებობა	გვარი	ხელმოწერა	ქ.თბილისი, ლუბლიანას ქუჩა №2/6 ნაკვ. №01.13.02.009.042-ში მრავალფუნქციური კომპლექსის პროექტი (ბლოკი ც)			შ.პ.ს. "ბლოქსი"
მთ.არქიტექტ.	გ.ხმალაძე		კონსტრუქციული ნაწილი			
კონსტრუქტ.	ა.არჩილია		მონოლითური სვეტი მს-2			
შემამოწმა	ლ.ჯაიანი		სტადია მ	ფურც. კ-81	ფ-ბი	დაკვ. №

მონოლითური სვეტი მს-2′

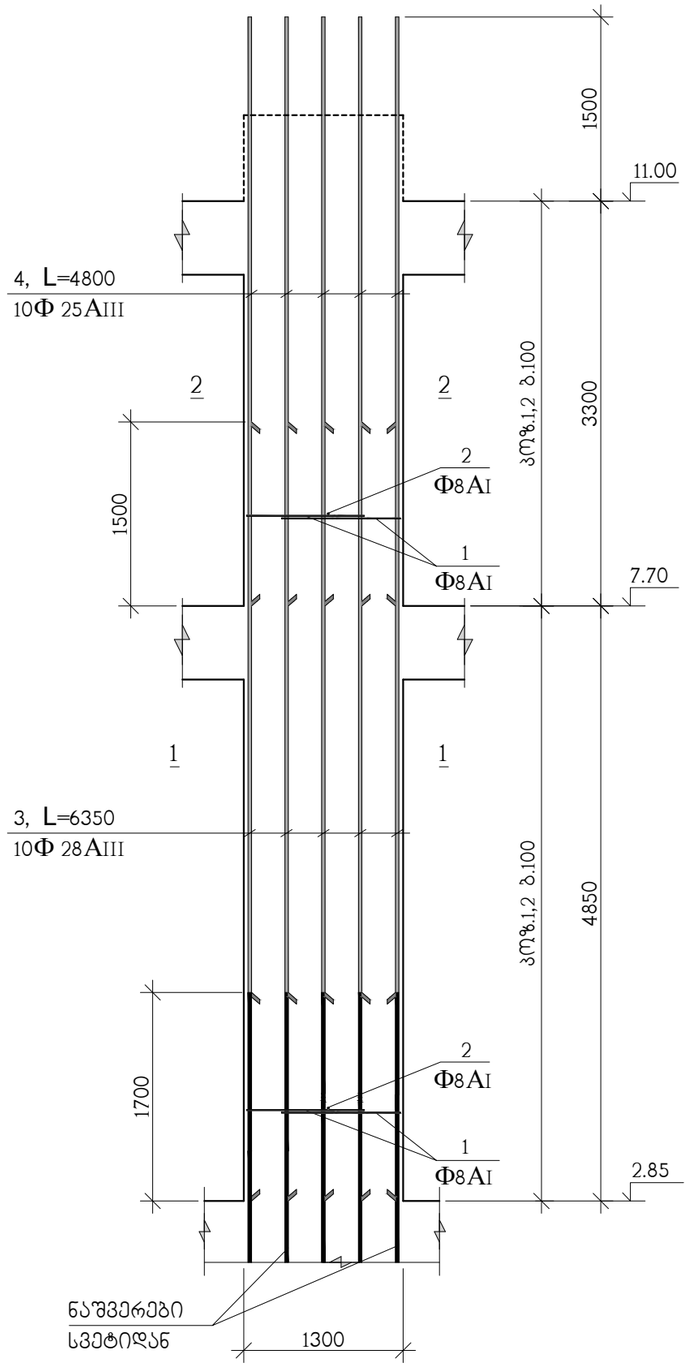

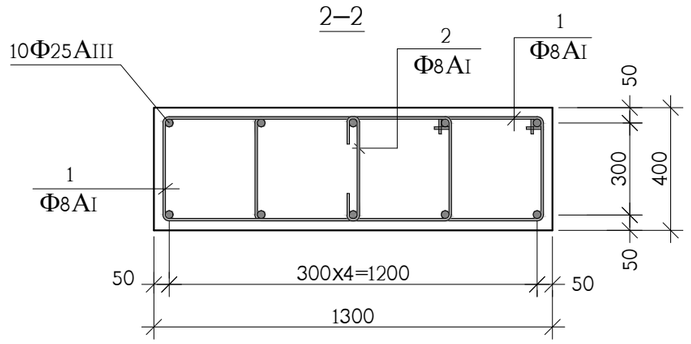

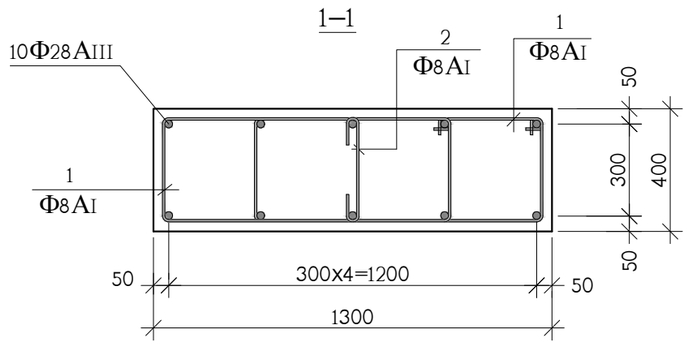

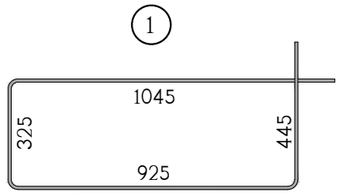

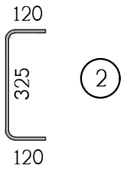

პოზ.	აღნიშვნა	დასახელება	რაოდ. ც.	ერთ-ეული
		მს-2′ 2.85 ნიშნულიდან 11.00 ნიშნულამდე	1	
1		Φ8AI სახსტ. 5781-828* L=2740	160	1.08 კგ.
2		Φ8AI სახსტ. 5781-828* L=565	80	0.22 კგ.
3		Φ28AIII სახსტ. 5781-828* L=6350	10	30.45 კგ.
4		Φ25AIII სახსტ. 5781-828* L=4800	10	18.49 კგ.
		B 30 კლასის ბეტონი		3.6 მ^3

თანამდებობა	გვარი	ხელმოწერა	ქ.თბილისი, ლუბლიანას ქუჩა №2/6 ნაკვ. №01.13.02.009.042-ში მრავალფუნქციური კომპლექსის პროექტი (ბლოკი ც)				შ.პ.ს. "ბლოქსი"
მთ.არქიტექტ.	გ.ხმალაძე		კონსტრუქციული ნაწილი				
კონსტრუქტ.	ა.არჩილია		მონოლითური სვეტი მს-2′				
შემამოწმა	ლ.ჯაიანი		სტადია მ	ფურც. კ-82	ფ-ბი	დაკვ. №	

მონოლითური სვეტი მს-3

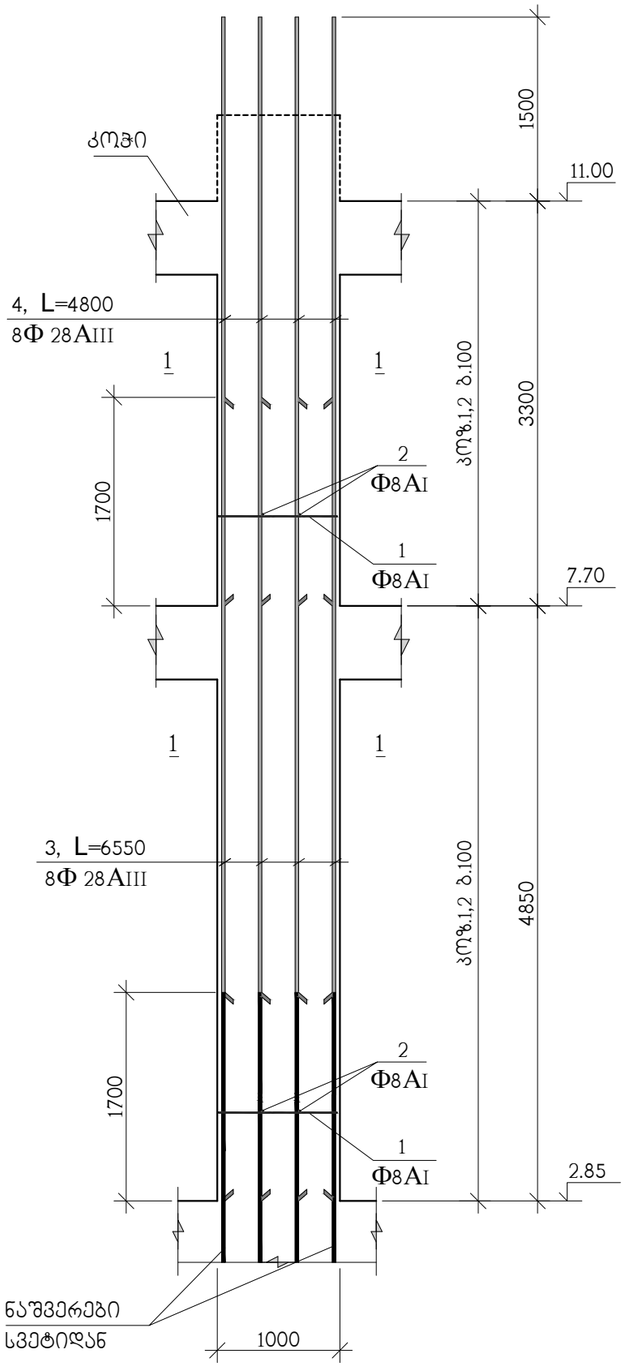

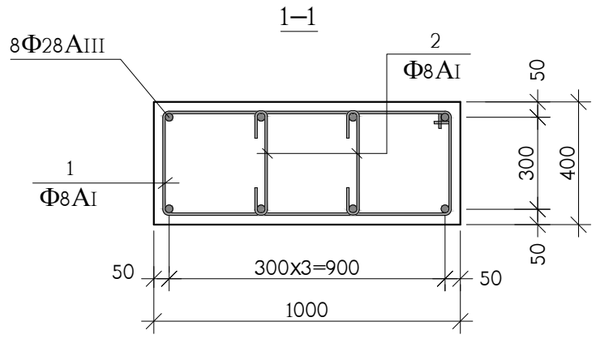

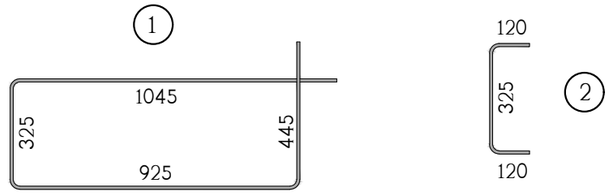

კოზ.	აღნიშვნა	დასახელება	რაოდ. ც.	ერთ-ეული
		მს-3 2.85 ნიშნულიდან 11.00 ნიშნულამდე	3	
1		Φ8AI საბსტ. 5781-828* L=2740	80	1.08 კგ.
2		Φ8AI საბსტ. 5781-828* L=565	160	0.22 კგ.
3		Φ28AIII საბსტ. 5781-828* L=6550	8	31.42 კგ.
4		Φ28AIII საბსტ. 5781-828* L=4800	8	23.20 კგ.
		B 30 კლასის ბეტონი		2.8 მ^3

თანამდებობა	გვარი	ხელმოწერა	ქ.თბილისი, ლუბლიანას ქუჩა №2/6 ნაკვ. №01.13.02.009.042-ში მრავალფუნქციური კომპლექსის პროექტი (ბლოკი ც)				შ.პ.ს. "ბლოქსი"
მთ.არქიტექტ.	გ.ხმალაძე		კონსტრუქციული ნაწილი				
კონსტრუქტ.	ა.არჩილია		მონოლითური სვეტი მს-3				
შემამოწმა	ლ.ჯაიანი		სტადია მ	ფურც. კ-83	ფ-ბი	დაკვ. №	

მონოლითური სვეტი მს-4

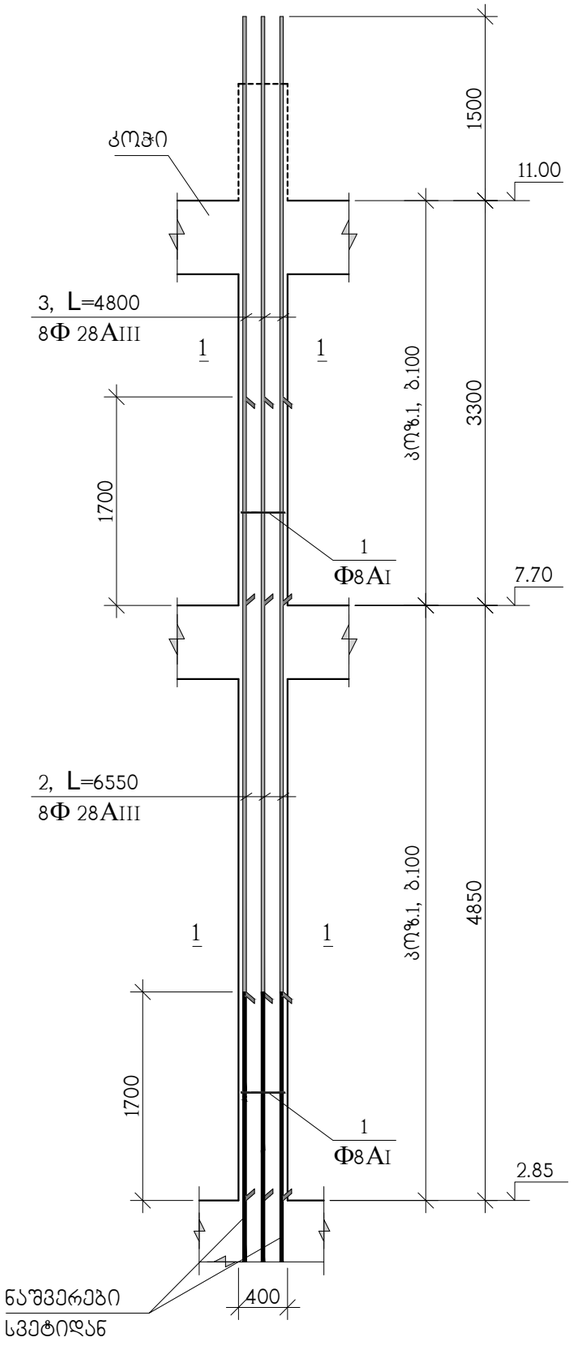

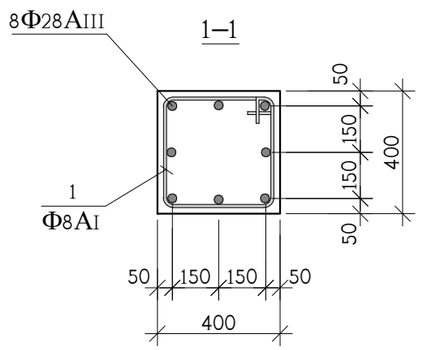

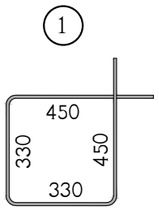

სპ№	აღნიშვნა	დასახელება	რაოდ. ც.	ერთ-ეული
		მს-4 2.85 ნიშნულიდან 11.00 ნიშნულამდე	1	
1		Φ8AI სახსტ. 5781-828* L=1560	60	0.62 კგ.
2		Φ28AIII სახსტ. 5781-828* L=6550	8	31.66 კგ.
3		Φ28AIII სახსტ. 5781-828* L=4800	8	23.20 კგ.
		B 30 კლასის ბეტონი		1.2 მ^3

თანამდებობა	გვარი	ხელმოწერა	ქ.თბილისი, ლუბლიანას ქუჩა №2/6 ნაკვ. №01.13.02.009.042-ში მრავალფუნქციური კომპლექსის პროექტი (ბლოკი ც)			შ.პ.ს. "ბლოქსი"
მთ.არქიტექტ.	გ.ხმალაძე		კონსტრუქციული ნაწილი			
კონსტრუქტ.	ა.არჩილია		მონოლითური სვეტი მს-4			
შემოწმება	ლ.ჯაიანი		სტადია მ	ფურც. კ-84	ფ-ბი	დაკვ. №

მონოლითური კედლების და სვეტების გეგმა 11.00 ნიშნულიდან 17.60 ნიშნულამდე

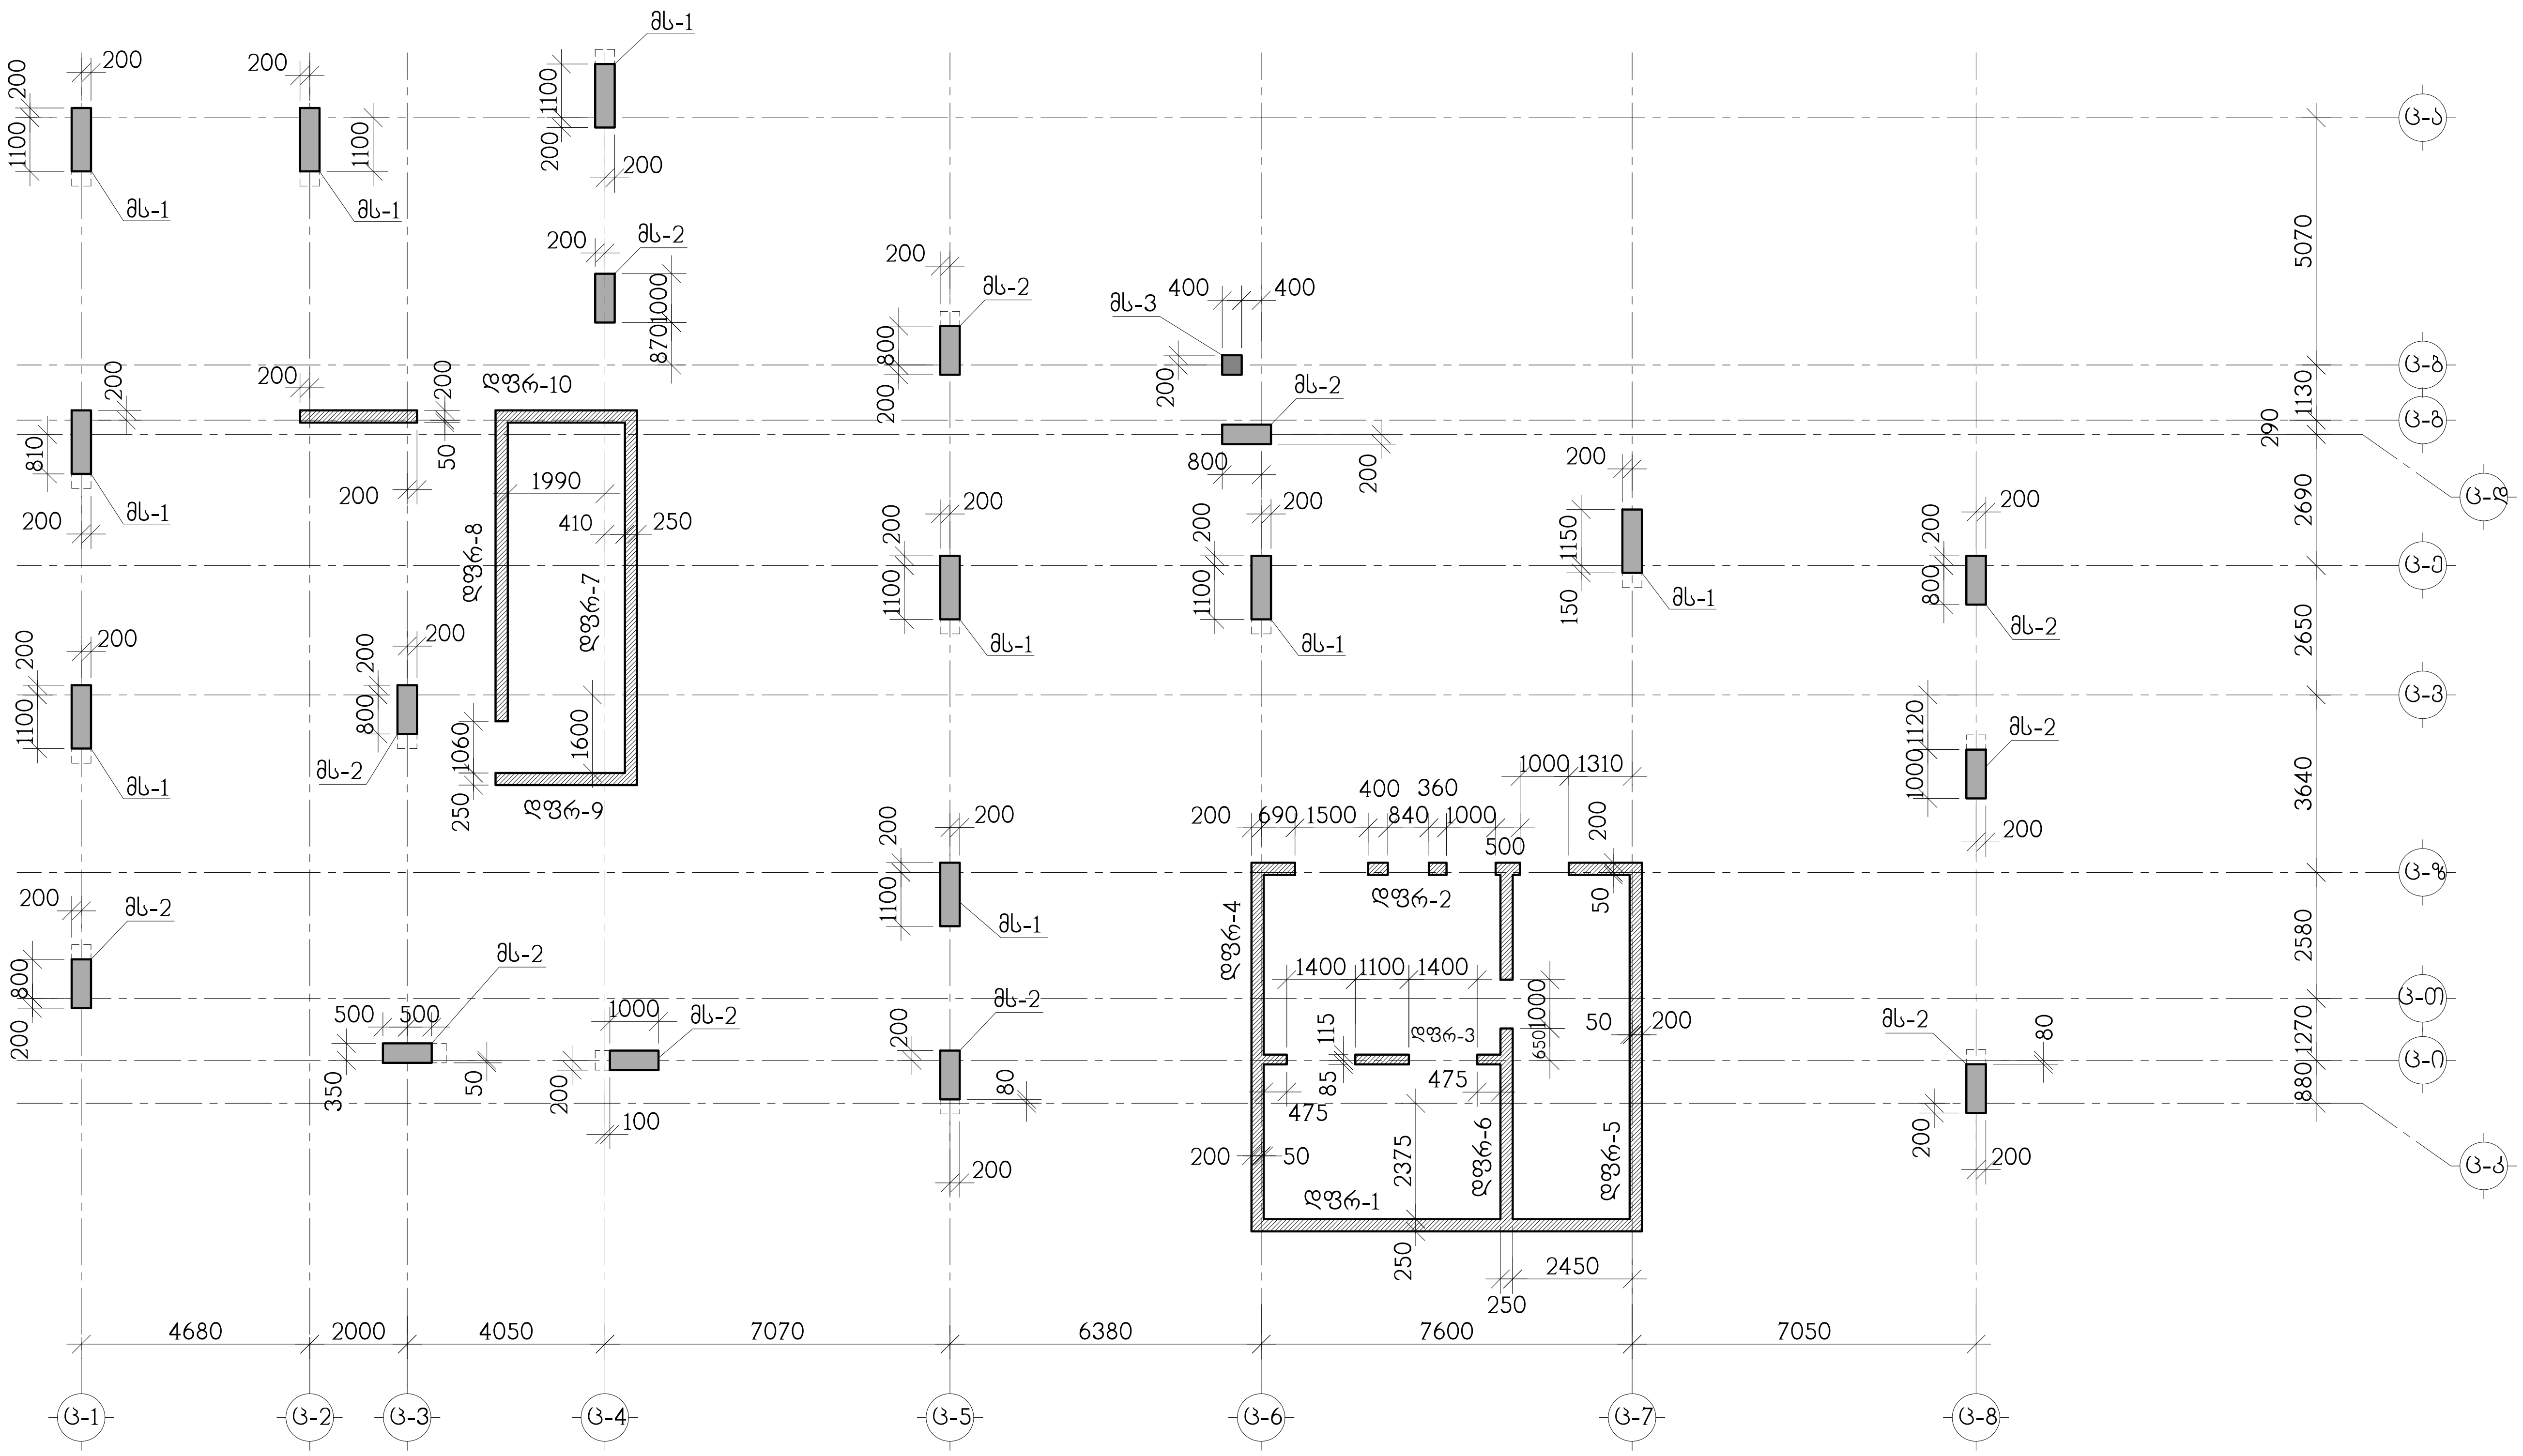

თანამდებობა	გვარი	ხელმოწერა	ქ.თბილისი, ლუბლიანას ქუჩა №2/6 ნაკვ. №01.13.02.009.042-ში მრავალფუნქციური კომპლექსის პროექტი (ბლოკი ც)				შ.პ.ს. "ბლოკსი"
მთ.არქიტექტ.	გ.ხმალაძე		კონსტრუქციული ნაწილი				
კონსტრუქტ.	ა.არჩილია		მონოლითური კედლების და სვეტების გეგმა 11.00 ნიშნულიდან 17.60 ნიშნულამდე				
შეამოწმა	ლ.ჯაიანი		სტადია მ	ფურც. კ-85	ფ-ბი	დაკვ. №	

მონოლითური სვეტი მს-1

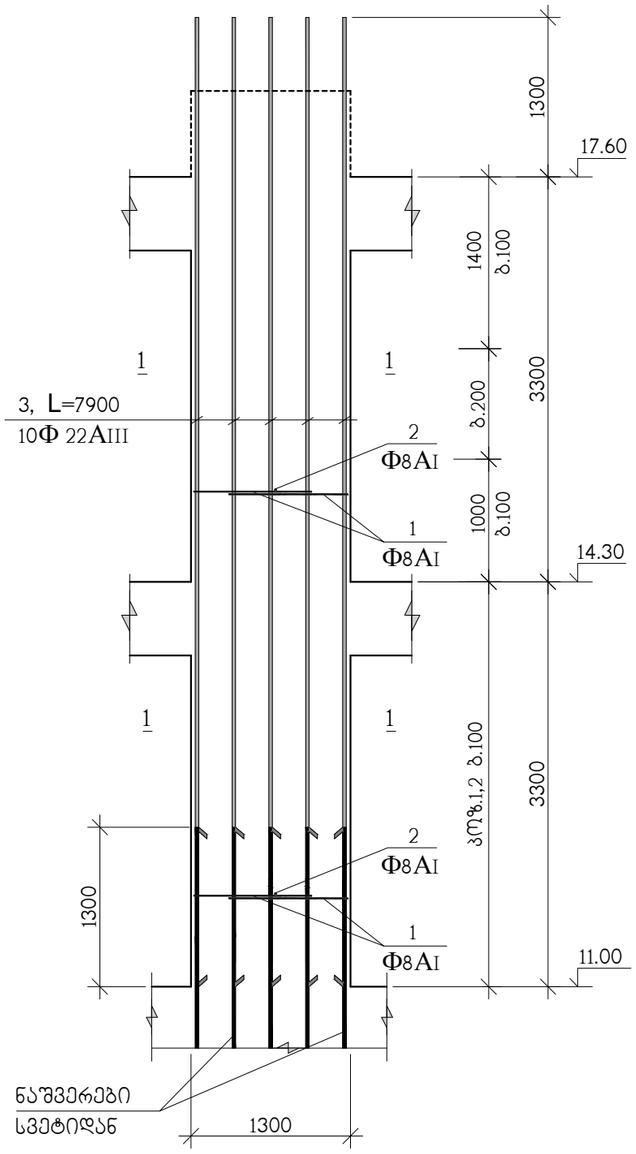

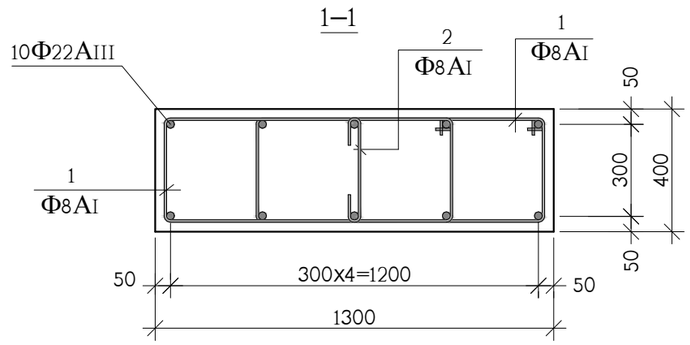

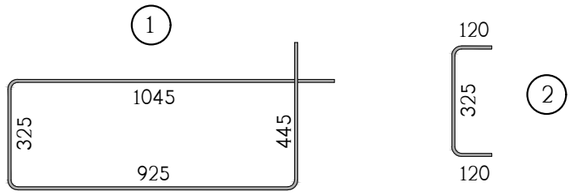

კოზ.	აღნიშვნა	დასახელება	რაოდ. ც.	ერთ-ეული
		მს-1 11.00 ნიშნულიდან 17.60 ნიშნულამდე	9	
1		Φ8AI საბსტ. 5781-828* L=2740	120	1.08 კგ.
2		Φ8AI საბსტ. 5781-828* L=565	60	0.22 კგ.
3		Φ22AIII საბსტ. 5781-828* L=7900	10	23.57 კგ.
		B 30 კლასის ბეტონი		3 მ^3

თანამდებობა	გვარი	ხელმოწერა	ქ.თბილისი, ლუბლიანას ქუჩა №2/6 ნაკვ. №01.13.02.009.042-ში მრავალფუნქციური კომპლექსის პროექტი (ბლოკი ც)				შ.პ.ს. "ბლოქსი"
მთ.არქიტექტ.	გ.ხმალაძე		კონსტრუქციული ნაწილი				
კონსტრუქტ.	ა.არჩილია		მონოლითური სვეტი მს-1				
შემოწმა	ლ.ჯაიანი		სტადია მ	ფურც. კ-86	ფ-ბი	დაკვ. №	

მონოლითური სვეტი მს-2

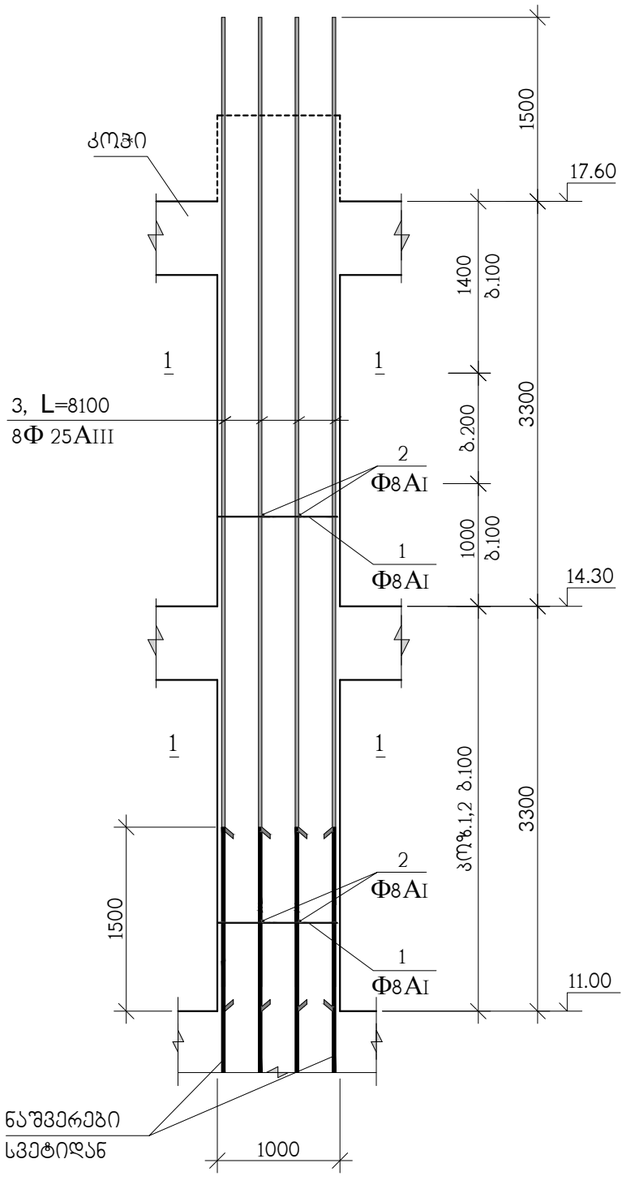

1–1

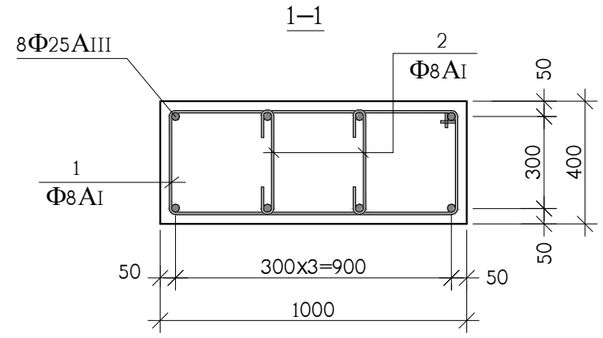

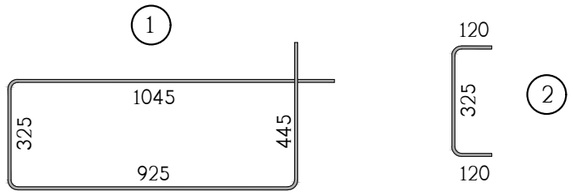

კოზ.	აღნიშვნა	დასახელება	რაოდ. ც.	ერთ-ეული
		მს-2 11.00 ნიშნულიდან 17.60 ნიშნულამდე	11	
1		Φ8AI სახსტ. 5781-828* L=2740	60	1.08 კგ.
2		Φ8AI სახსტ. 5781-828* L=565	120	0.22 კგ.
3		Φ25AIII სახსტ. 5781-828* L=8100	8	31.20 კგ.
		B 30 კლასის ბეტონი		2.3 მ^3

თანამდებობა	გვარი	ხელმოწერა	ქ.თბილისი, ლუბლიანას ქუჩა №2/6 ნაკვ. №01.13.02.009.042-ში მრავალფუნქციური კომპლექსის პროექტი (ბლოკი ც)			შ.პ.ს. "ბლოქსი"
მთ.არქიტექტ.	გ.ხმალაძე		კონსტრუქციული ნაწილი			
			მონოლითური სვეტი მს-2			
კონსტრუქტ.	ა.არჩილია					
შემამოწმა	ლ.ჯაიანი		სტადია მ	ფურც. კ-87	ფ-ბი	დაკვ. №

მონოლითური სვეტი მს-3

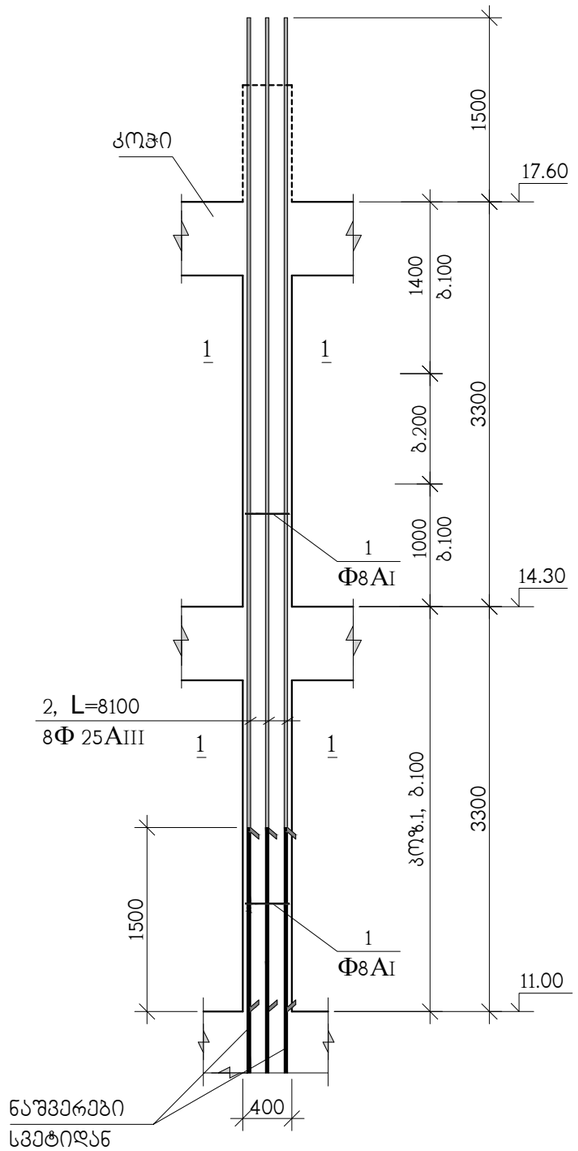

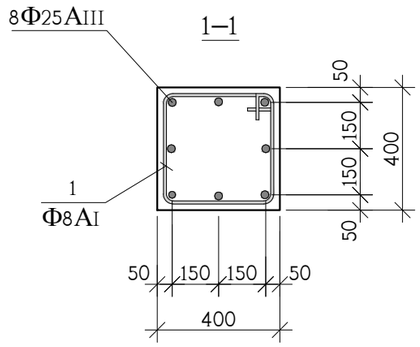

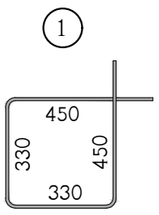

კოზ.	აღნიშვნა	დასახელება	რაოდ. ც.	ერთ-ეული
		მს-3 11.00 ნიშნულიდან 17.60 ნიშნულამდე	1	
1		Φ8AI საბსტ. 5781-828* L=1560	63	0.62 კგ.
2		Φ25AIII საბსტ. 5781-828* L=8100	8	31.20 კგ.
		B 30 კლასის ბეტონი		1 მ^3

თანამდებობა	გვარი	ხელმოწერა	ქ.თბილისი, ლუბლიანას ქუჩა №2/6 ნაკვ. №01.13.02.009.042-ში მრავალფუნქციური კომპლექსის პროექტი (ბლოკი ც)			შ.პ.ს. "ბლოქსი"
მთ.არქიტექტ.	გ.ხმალაძე		კონსტრუქციული ნაწილი			
კონსტრუქტ.	ა.არჩილია		მონოლითური სვეტი მს-3			
შემოწმება	ლ.ჯაიანი		სტადია მ	ფურც. კ-88	ფ-ბი	დაკვ. №

მონოლითური კედლების და სვეტების ბეგმა 17.60 ნიშნულიდან 27.50 ნიშნულამდე

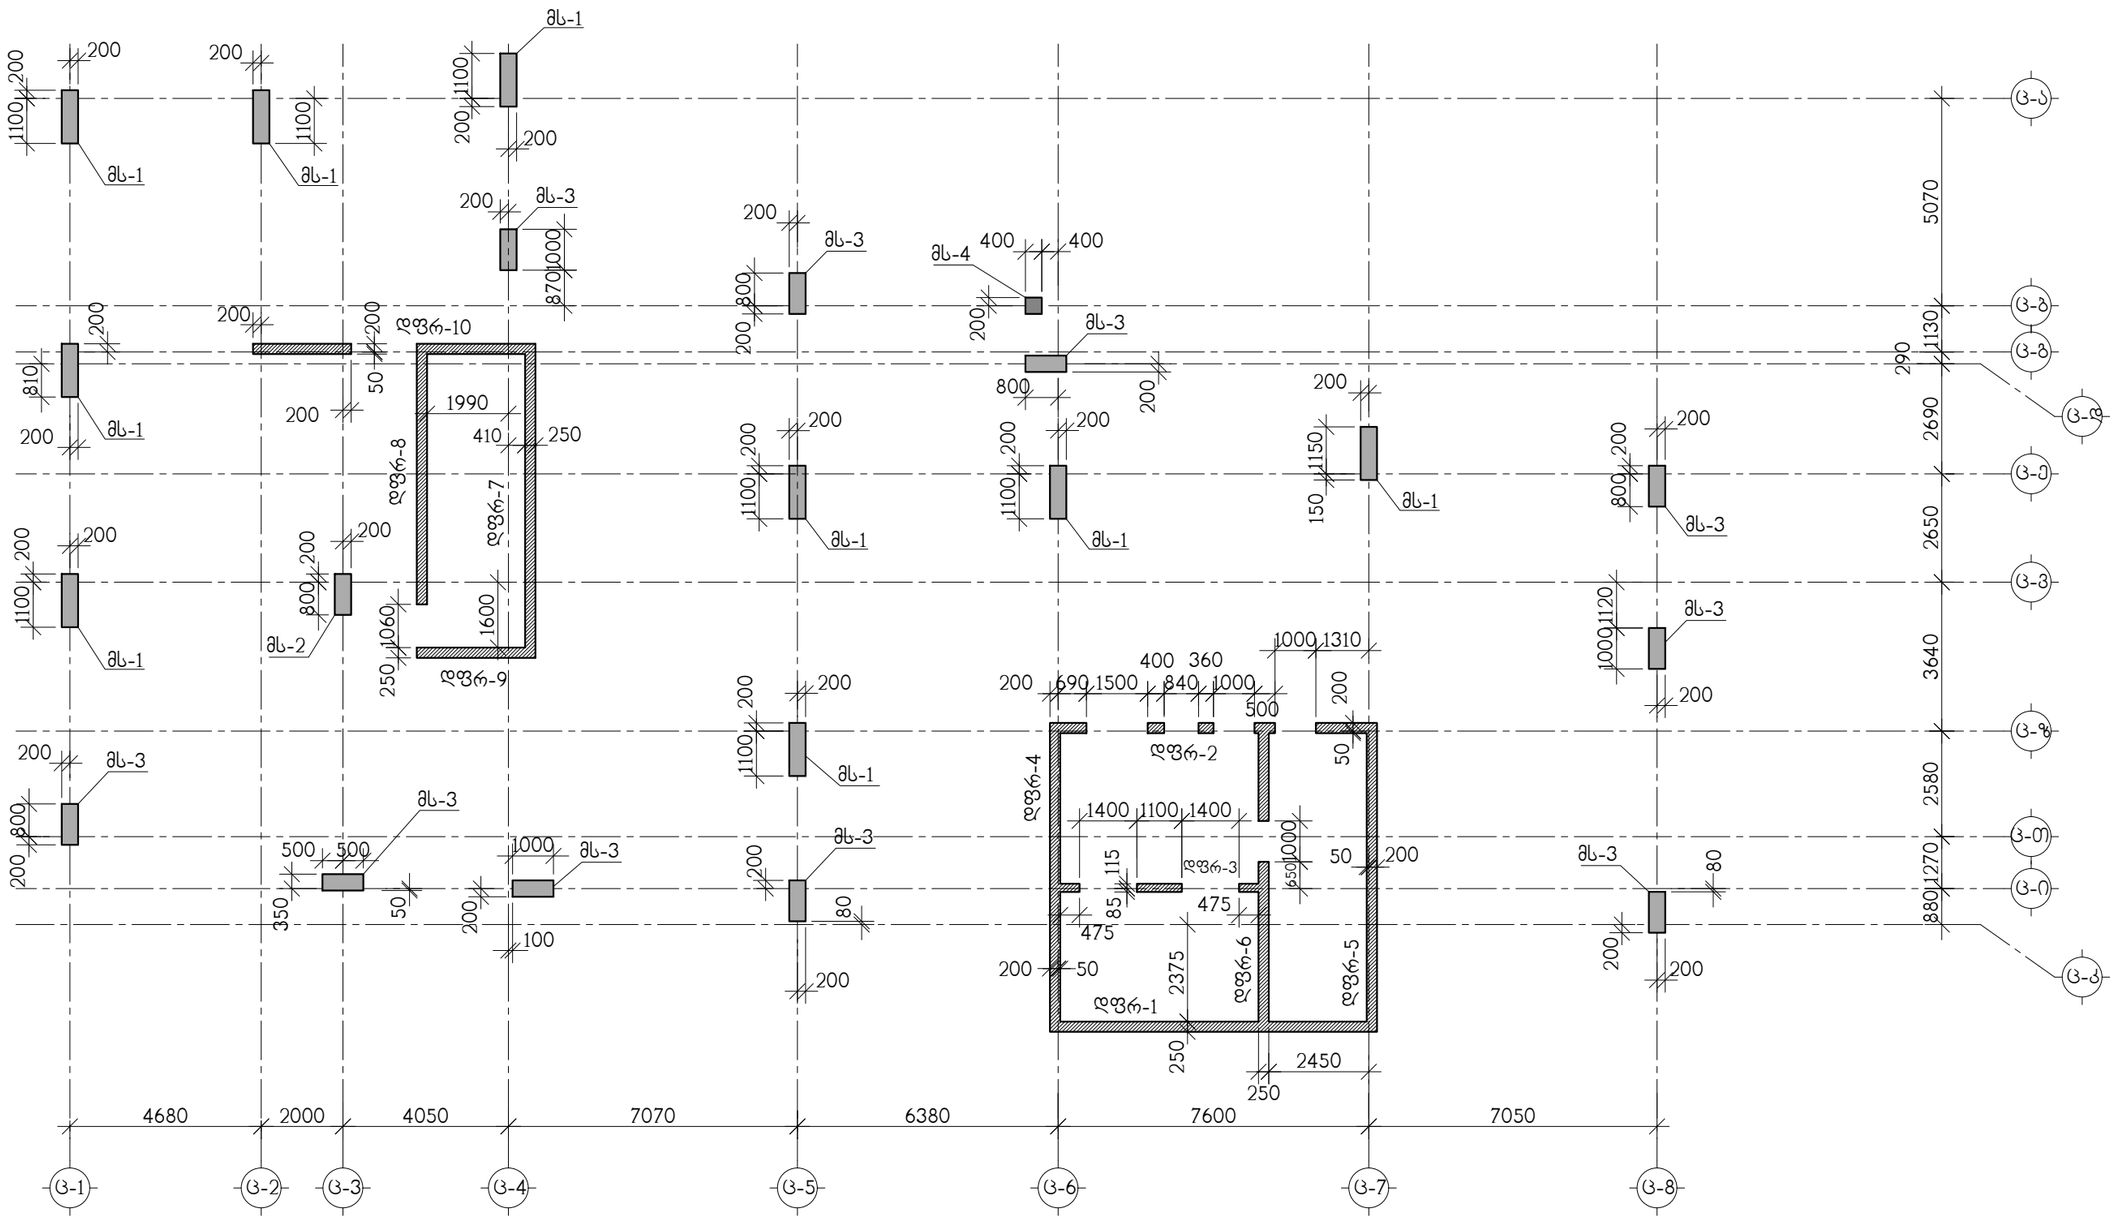

თანამდებობა	გვარი	ხელმოწერა	ქ.თბილისი, ლუბლიანას ქუჩა №2/6 ნაკვ. №01.13.02.009.042-ში მრავალფუნქციური კომპლექსის პროექტი (ბლოკი ც)			შ.პ.ს. "ბლოქსი"
მთ.არქიტექტ.	გ.ხმალაძე		კონსტრუქციული ნაწილი			
კონსტრუქტ.	ა.არჩილია		მონოლითური კედლების და სვეტების ბეგმა 17.60 ნიშნულიდან 27.50 ნიშნულამდე			
შემოწმება	ლ.ჯაიანი		სტადია მ	ფურც. კ-89	ფ-ბი	დაკვ. №

მონოლითური სვეტი მს-1

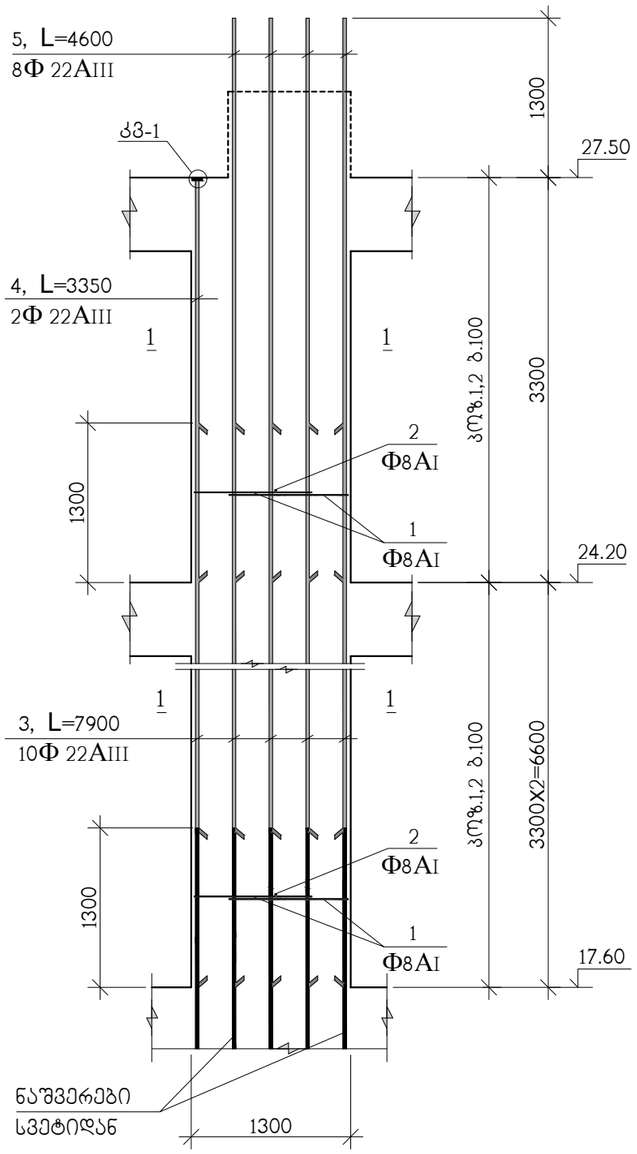

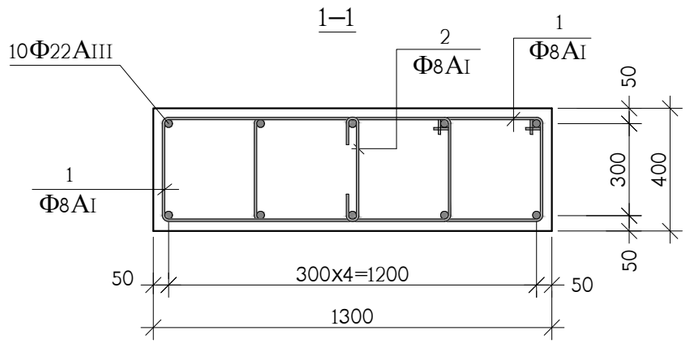

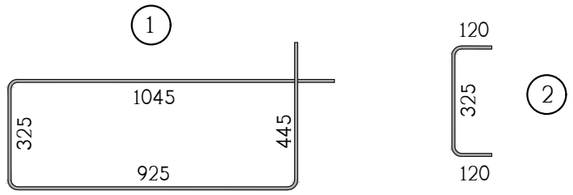

პოზ.	აღნიშვნა	დასახელება	რაოდ. ც.	ერთ-ეული
		მს-1 17.60 ნიშნულიდან 27.50 ნიშნულამდე	9	
1		Φ8AI საბსტ. 5781-828* L=2740	180	1.08 კგ.
2		Φ8AI საბსტ. 5781-828* L=565	90	0.22 კგ.
3		Φ22AIII საბსტ. 5781-828* L=7900	10	23.57 კგ.
4		Φ22AIII საბსტ. 5781-828* L=3350	2	9.98 კგ.
5		Φ22AIII საბსტ. 5781-828* L=4600	8	13.72 კგ.
8		ფურც. –20x90x90 საბსტ. 380-71*	2	1.3 კგ.
		B 30 კლასის ბეტონი		4.5 მ^3

თანამდებობა	გვარი	ხელმოწერა	ქ.თბილისი, ლუბლიანას ქუჩა №2/6 ნაკვ. №01.13.02.009.042-ში მრავალფუნქციური კომპლექსის პროექტი (ბლოკი ც)			შ.პ.ს. "ბლოქსი"
მთ.არქიტექტ.	გ.ხმალაძე		კონსტრუქციული ნაწილი			
			მონოლითური სვეტი მს-1			
კონსტრუქტ.	ა.არჩილია					
შემამოწმა	ლ.ჯაიანი		სტადია მ	ფურც. კ-90	ფ-ბი	დაკვ. №

მონოლითური სვეტი მს-2

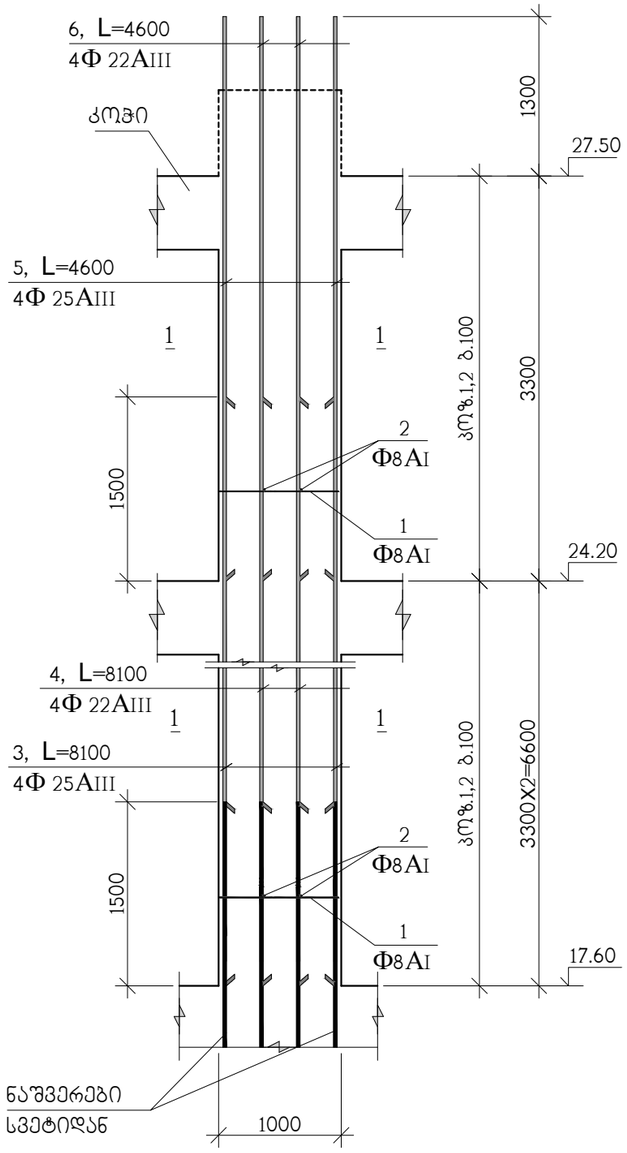

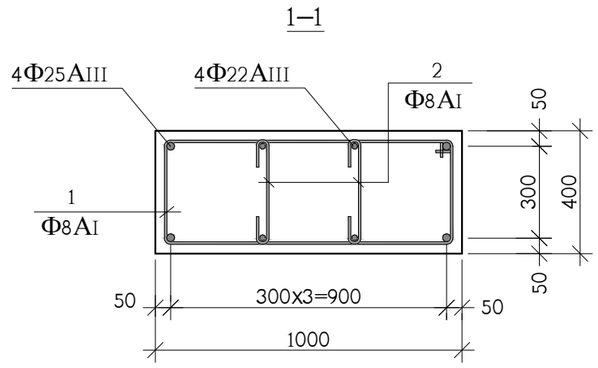

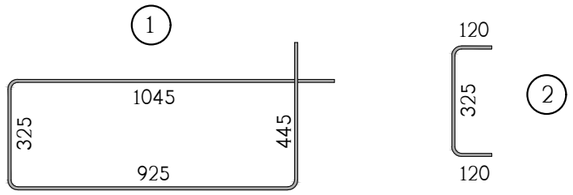

პოზ.	აღნიშვნა	დასახელება	რაოდ. ც.	ერთ-ეული
		მს-2 17.60 ნიშნულიდან 27.50 ნიშნულამდე	1	
1		Φ8AI სახსტ. 5781-828* L=2740	90	1.08 კგ.
2		Φ8AI სახსტ. 5781-828* L=565	180	0.22 კგ.
3		Φ25AIII სახსტ. 5781-828* L=8100	4	31.20 კგ.
4		Φ22AIII სახსტ. 5781-828* L=8100	4	24.17 კგ.
5		Φ25AIII სახსტ. 5781-828* L=4600	4	17.72 კგ.
6		Φ22AIII სახსტ. 5781-828* L=4600	4	13.72 კგ.
		B 30 კლასის ბეტონი		3.5 მ^3

თანამდებობა	გვარი	ხელმოწერა	ქ.თბილისი, ლუბლიანას ქუჩა №2/6 ნაკვ. №01.13.02.009.042-ში მრავალფუნქციური კომპლექსის პროექტი (ბლოკი ც)			შ.პ.ს. "ბლოქსი"
მთ.არქიტექტ.	გ.ხმალაძე		კონსტრუქციული ნაწილი			
			მონოლითური სვეტი მს-2			
კონსტრუქტ.	ა.არჩილია					
შემამოწმა	ლ.ჯაიანი		სტადია მ	ფურც. კ-91	ფ-ბი	დაკვ. №

მონოლითური სვეტი მს-3

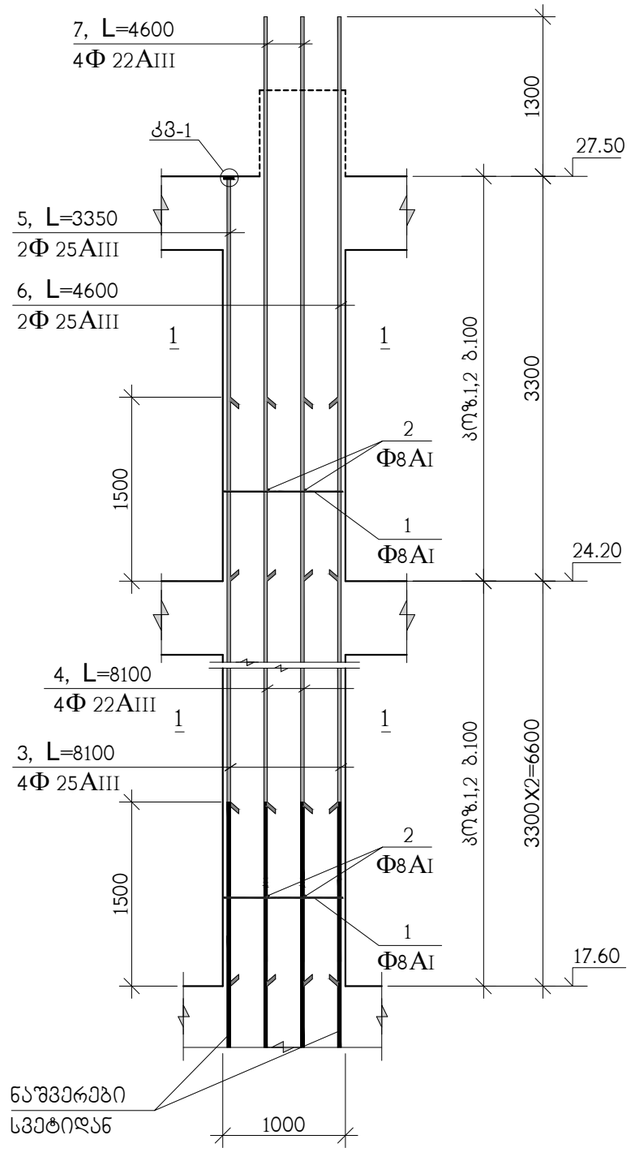

1–1

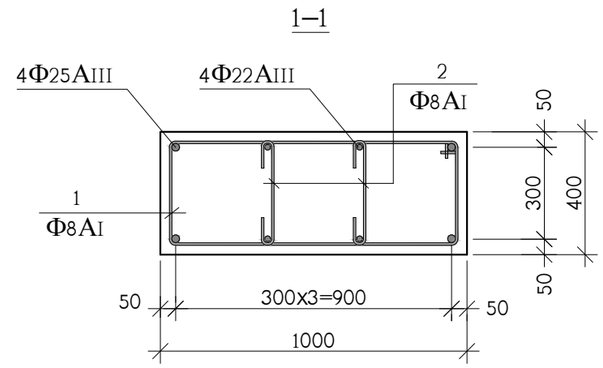

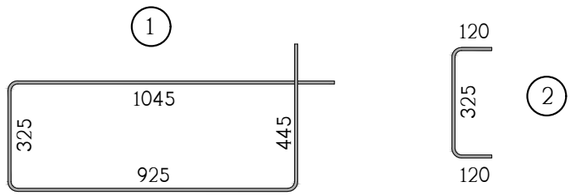

კოზ.	აღნიშვნა	დასახელება	რაოდ. ც.	ერთ-ეული
		მს-3 17.60 ნიშნულიდან 27.50 ნიშნულამდე	10	
1		Φ8AI სახსტ. 5781-828* L=2740	90	1.08 კგ.
2		Φ8AI სახსტ. 5781-828* L=565	180	0.22 კგ.
3		Φ25AIII სახსტ. 5781-828* L=8100	4	31.20 კგ.
4		Φ22AIII სახსტ. 5781-828* L=8100	4	24.17 კგ.
5		Φ25AIII სახსტ. 5781-828* L=3350	2	12.90 კგ.
6		Φ25AIII სახსტ. 5781-828* L=4600	2	17.73 კგ.
7		Φ22AIII სახსტ. 5781-828* L=4600	2	13.72 კგ.
8		ფურც. –20x90x90 სახსტ. 380-71*	2	1.3 კგ.
		B 30 კლასის ბეტონი		3.5 მ^3

თანამდებობა	გვარი	ხელმოწერა	ქ.თბილისი, ლუბლიანას ქუჩა №2/6 ნაკვ. №01.13.02.009.042-ში მრავალფუნქციური კომპლექსის პროექტი (ბლოკი ც)				შ.პ.ს. "ბლოქსი"
მთ.არქიტექტ.	გ.ხმალაძე		კონსტრუქციული ნაწილი				
კონსტრუქტ.	ა.არჩილია		მონოლითური სვეტი მს-3				
შემამოწმა	ლ.ჯაიანი		სტადია მ	ფურც. კ-92	ფ-ბი	დაკვ. №	

მონოლითური სვეტი მს-4

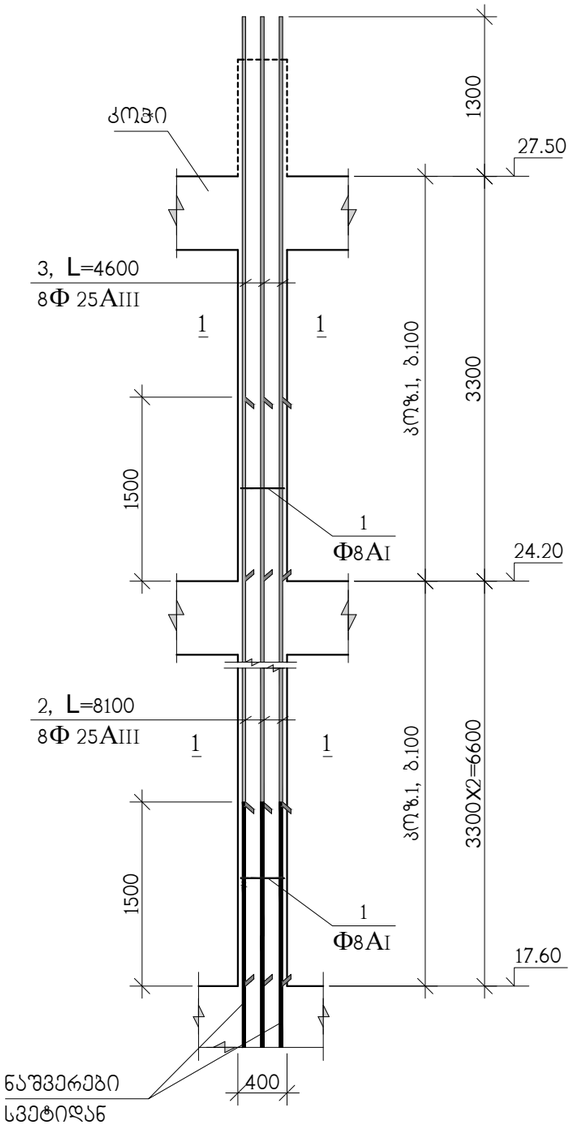

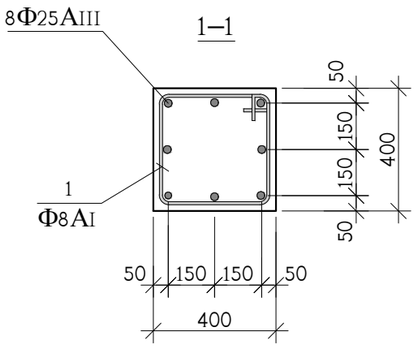

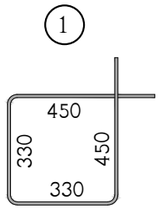

კოზ.	აღნიშვნა	დასახელება	რაოდ. ც.	ერთ-ეული
		მს-4 17.60 ნიშნულიდან 27.50 ნიშნულამდე	1	
1		Φ8AI სახსტ. 5781-828* L=1560	90	0.62 კგ.
2		Φ25AIII სახსტ. 5781-828* L=8100	8	31.20 კგ.
3		Φ25AIII სახსტ. 5781-828* L=4600	8	17.72 კგ.
		B 30 კლასის ბეტონი		1.5 მ^3

თანამდებობა	გვარი	ხელმოწერა	ქ.თბილისი, ლუბლიანას ქუჩა №2/6 ნაკვ. №01.13.02.009.042-ში მრავალფუნქციური კომპლექსის პროექტი (ბლოკი ც)			შ.პ.ს. "ბლოქსი"
მთ.არქიტექტ.	გ.ხმალაძე		კონსტრუქციული ნაწილი			
კონსტრუქტ.	ა.არჩილია		მონოლითური სვეტი მს-4			
შემამოწმა	ლ.ჯაიანი		სტადია მ	ფურც. კ-93	ფ-ბი	დაკვ. №

მონოლითური კედლების და სვეტების გეგმა 27.50 ნიშნულიდან 34.10 ნიშნულამდე

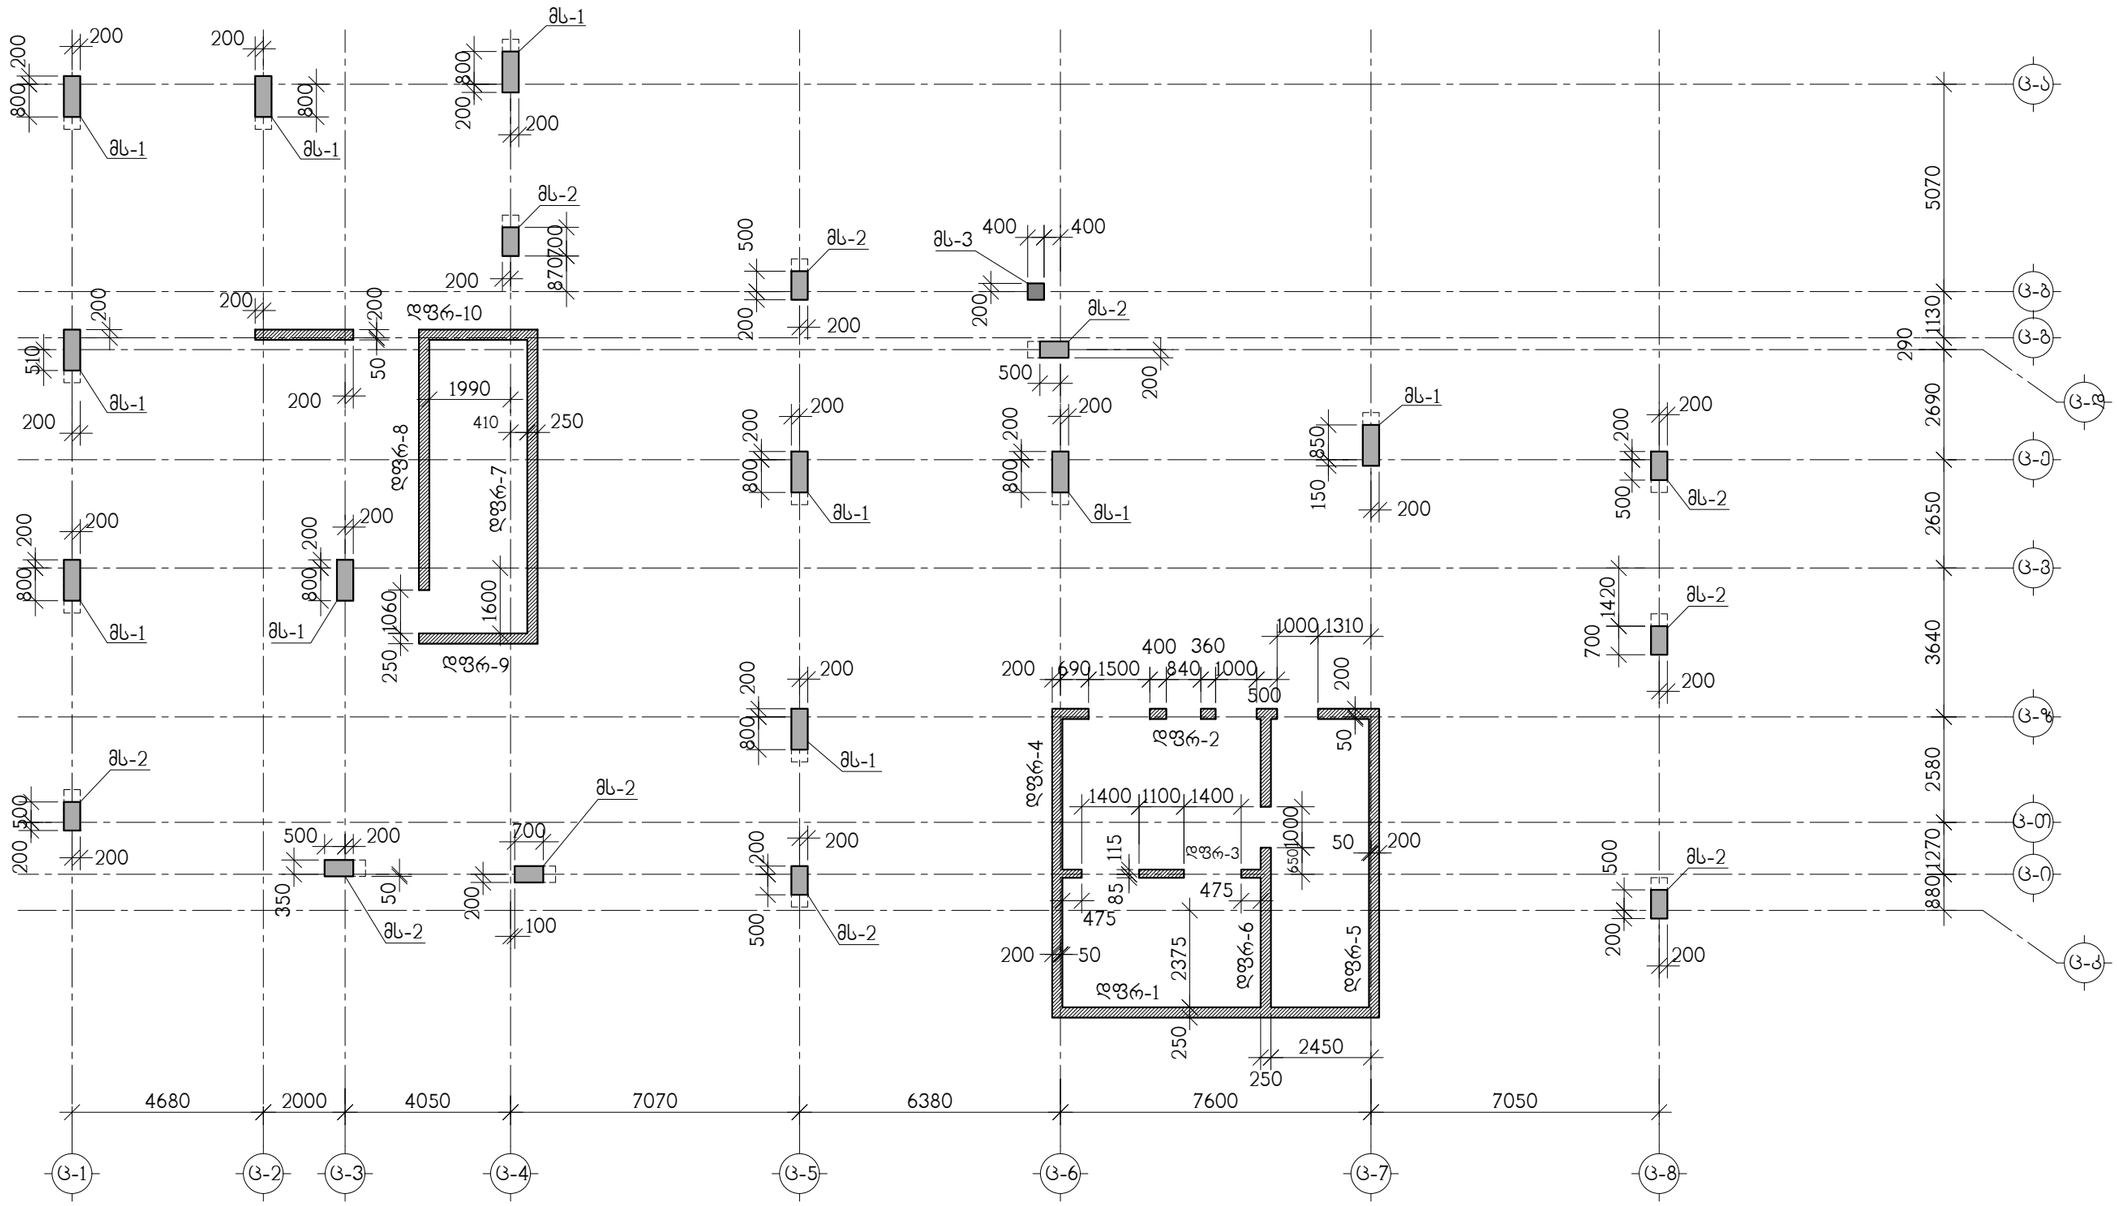

თანამდებობა	გვარი	ხელმოწერა	ქ.თბილისი, ლუბლიანას ქუჩა №2/6 ნაკვ. №01.13.02.009.042-ში მრავალფუნქციური კომპლექსის პროექტი (ბლოკი ც)			შ.პ.ს. "ბლოქსი"
მთ.არქიტექტ.	გ.ხმალაძე		კონსტრუქციული ნაწილი			
კონსტრუქტ.	ა.არჩილია		მონოლითური კედლების და სვეტების გეგმა 27.50 ნიშნულიდან 34.10 ნიშნულამდე			
შემამოწმა	ლ.ჯაიანი		სტადია მ	ფურც. კ-94	ფ-ბი	დაკვ. №

მონოლითური სვეტი მს-1

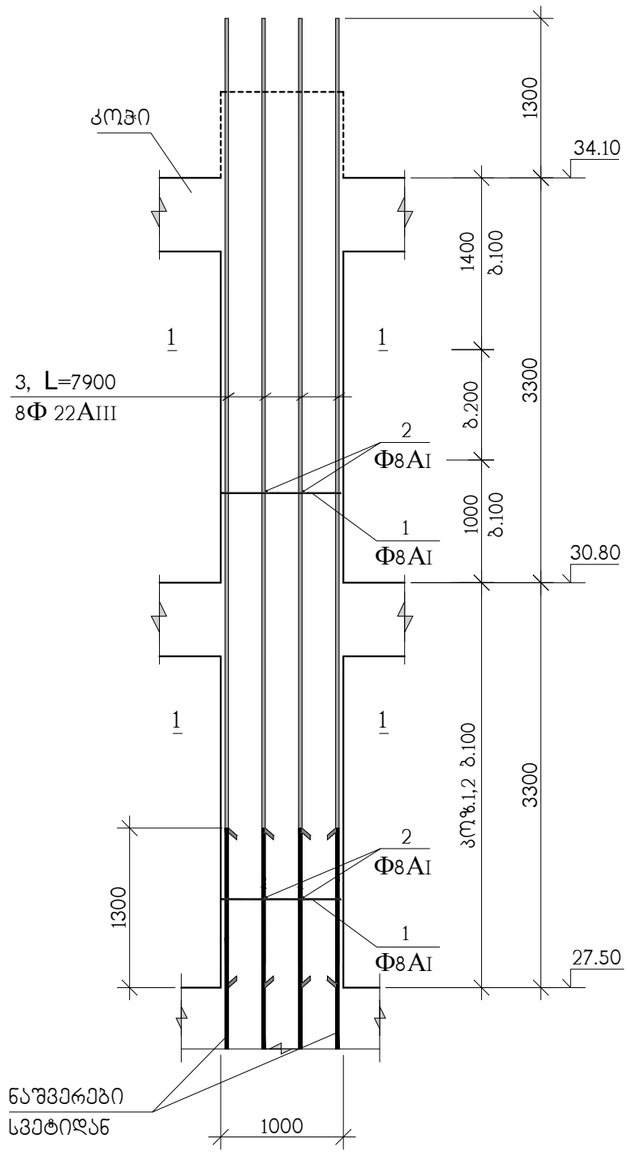

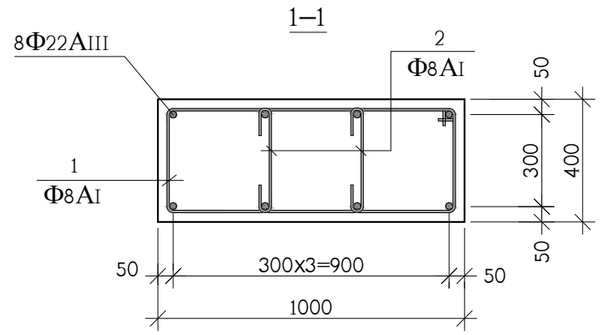

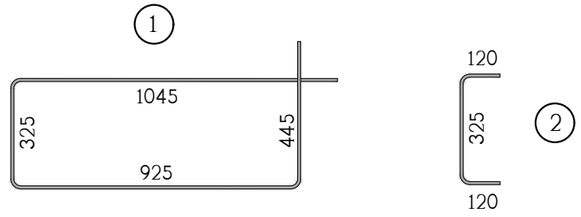

პოზ.	აღნიშვნა	დასახელება	რაოდ. ც.	ერთ-ეულები
		მს-1 27.50 ნიშნულიდან 34.10 ნიშნულამდე	10	
1		Φ8AI სახსტ. 5781-828* L=2740	60	1.08 კგ.
2		Φ8AI სახსტ. 5781-828* L=565	120	0.22 კგ.
3		Φ22AIII სახსტ. 5781-828* L=7900	8	23.57 კგ.
		B 30 კლასის ბეტონი		2.3 მ^3

თანამდებობა	გვარი	ხელმოწერა	ქ.თბილისი, ლუბლიანას ქუჩა №2/6 ნაკვ. №01.13.02.009.042-ში მრავალფუნქციური კომპლექსის პროექტი (ბლოკი ც)			შ.პ.ს. "ბლოქსი"
მთ.არქიტექტ.	გ.ხმალაძე		კონსტრუქციული ნაწილი			
			მონოლითური სვეტი მს-1			
კონსტრუქტ.	ა.არჩილია					
შემოწმება	ლ.ჯაიანი		სტადია მ	ფურც. კ-95	ფ-ბი	დაკვ. №

მონოლითური სვეტი მს-2

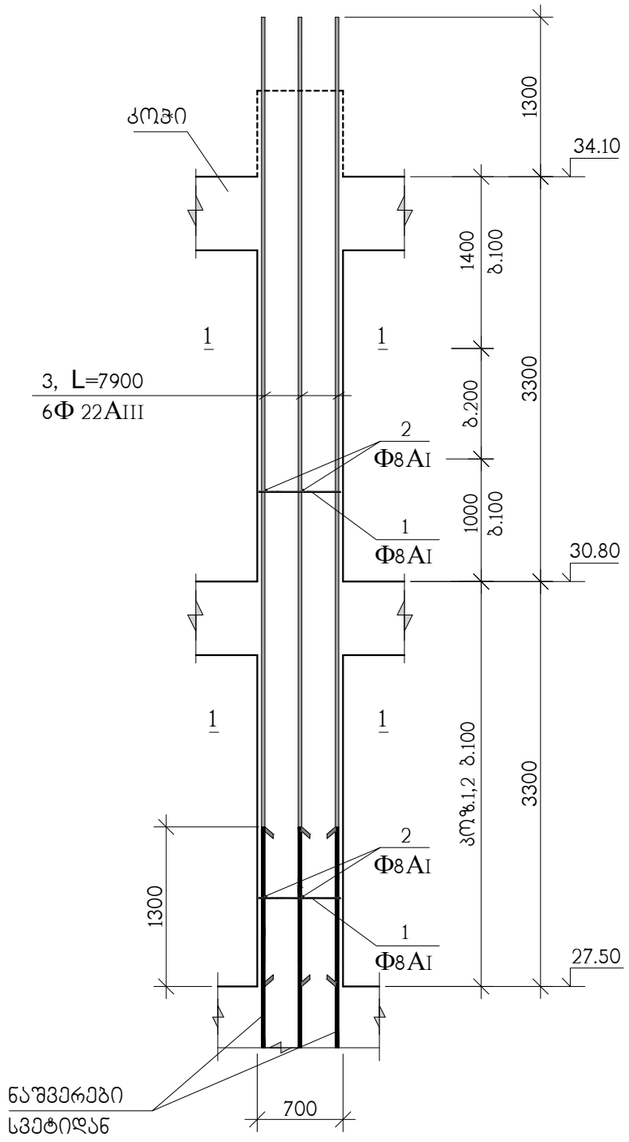

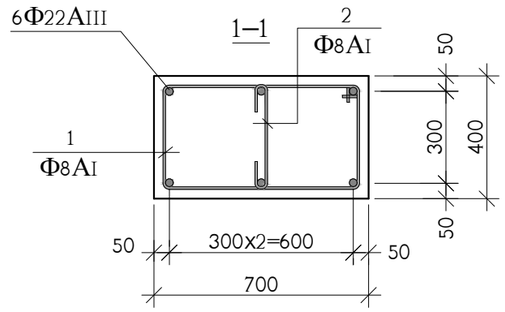

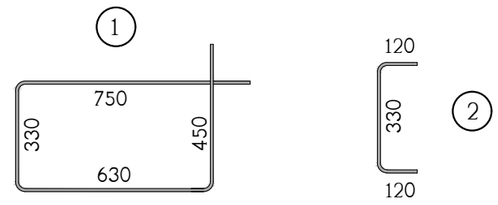

პოზ.	აღნიშვნა	დასახელება	რაოდ. ც.	ერთ-ეული
		მს-2 27.50 ნიშნულიდან 34.10 ნიშნულამდე	10	
1		Φ8AI სახსტ. 5781-828* L=2160	60	0.86 კგ.
2		Φ8AI სახსტ. 5781-828* L=570	60	0.23 კგ.
3		Φ22AIII სახსტ. 5781-828* L=7900	6	23.58 კგ.
		B 30 კლასის ბეტონი		1.5 მ^3

თანამდებობა	გვარი	ხელმოწერა	ქ.თბილისი, ლუბლიანას ქუჩა №2/6 ნაკვ. №01.13.02.009.042-ში მრავალფუნქციური კომპლექსის პროექტი (ბლოკი ც)			შ.პ.ს. "ბლოქსი"
მთ.არქიტექტ.	გ.ხმალაძე		კონსტრუქციული ნაწილი			
კონსტრუქტ.	ა.არჩილია		მონოლითური სვეტი მს-2			
შემოწმება	ლ.ჯაიანი		სტადია მ	ფურც. კ-96	ფ-ბი	დაკვ. №

მონოლითური სვეტი მს-3

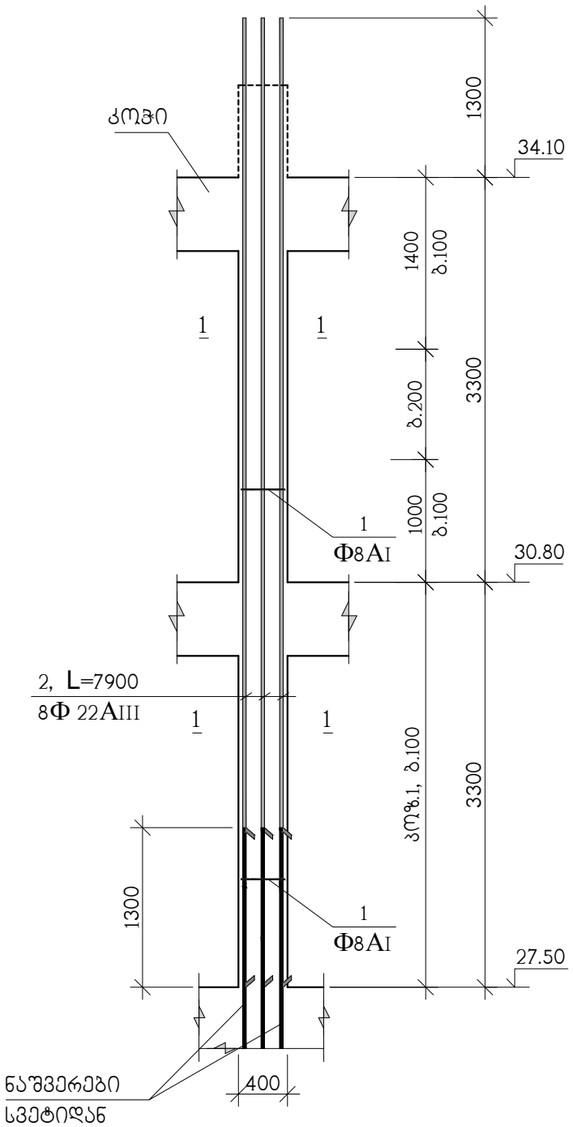

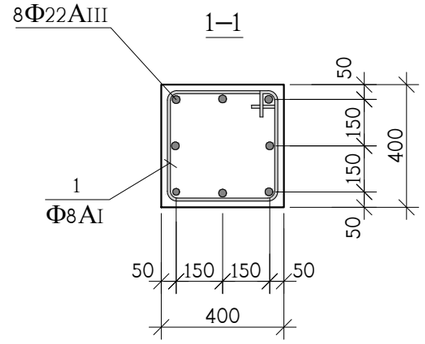

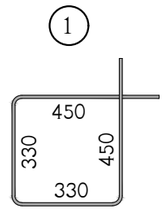

კოზ.	აღნიშვნა	დასახელება	რაოდ. ც.	ერთ-ეული
		მს-3 27.50 ნიშნულიდან 34.10 ნიშნულამდე	1	
1		Φ8AI სახსტ. 5781-828* L=1560	63	0.62 კგ.
2		Φ22AIII სახსტ. 5781-828* L=7900	8	23.58 კგ.
		B 30 კლასის ბეტონი		1 მ^3

თანამდებობა	გვარი	ხელმოწერა	ქ.თბილისი, ლუბლიანას ქუჩა №2/6 ნაკვ. №01.13.02.009.042-ში მრავალფუნქციური კომპლექსის პროექტი (ბლოკი ც)				შ.პ.ს. "ბლოქსი"
მთ.არქიტექტ.	გ.ხმალაძე		კონსტრუქციული ნაწილი				
			მონოლითური სვეტი მს-3				
კონსტრუქტ.	ა.არჩილია						
შემამოწმა	ლ.ჯაიანი		სტადია მ	ფურც. კ-97	ფ-ბი	დაკვ. №	






მონოლითური სვეტი მს-1

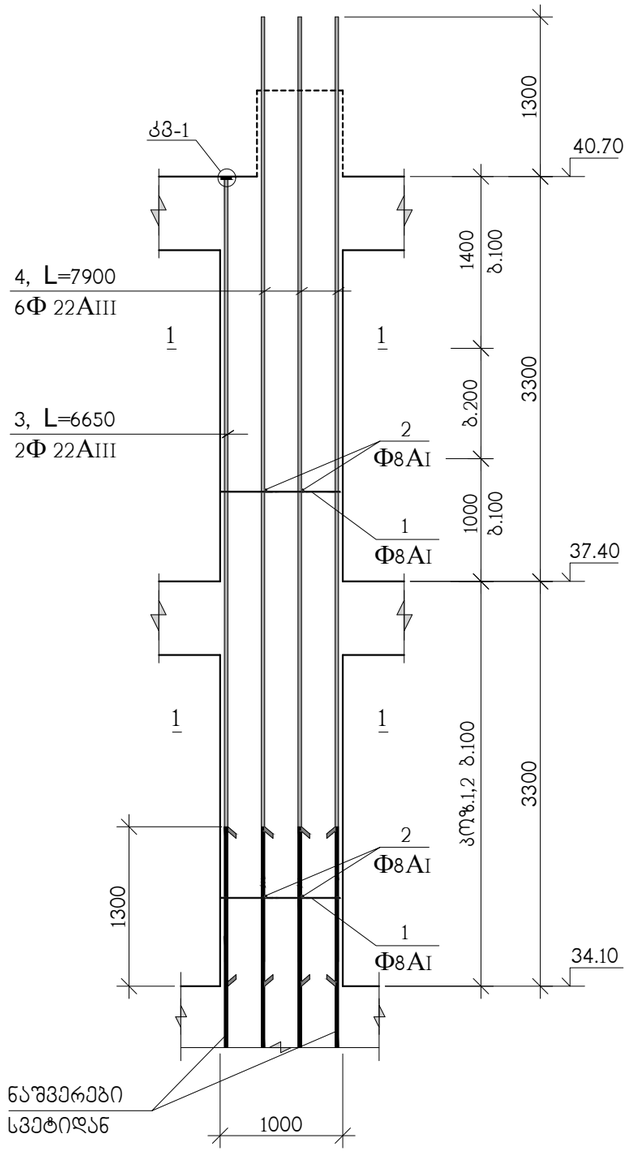

1–1

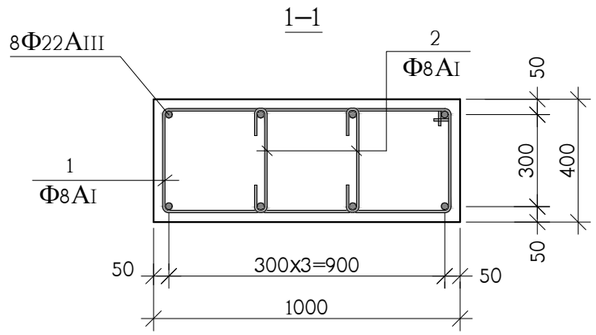

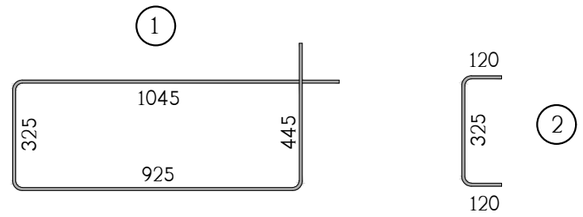

პოზ.	აღნიშვნა	დასახელება	რაოდ. ც.	ერთ-ეული
		მს-1 34.10 ნიშნულიდან 40.70 ნიშნულამდე	9	
1		Φ8AI სახსტ. 5781-828* L=2740	60	1.08 კგ.
2		Φ8AI სახსტ. 5781-828* L=565	120	0.22 კგ.
3		Φ22AIII სახსტ. 5781-828* L=6650	2	19.84 კგ.
4		Φ22AIII სახსტ. 5781-828* L=7900	6	23.57 კგ.
8		ფურც. –20x90x90 სახსტ. 380-71*	2	1.3 კგ.
		B 30 კლასის ბეტონი		2.3 მ^3

თანამდებობა	გვარი	ხელმოწერა	ქ.თბილისი, ლუბლიანას ქუჩა №2/6 ნაკვ. №01.13.02.009.042-ში მრავალფუნქციური კომპლექსის პროექტი (ბლოკი ც)			შ.პ.ს. "ბლოქსი"
მთ.არქიტექტ.	გ.ხმალაძე		კონსტრუქციული ნაწილი			
			მონოლითური სვეტი მს-1			
კონსტრუქტ.	ა.არჩილია					
შემამოწმა	ლ.ჯაიანი		სტადია მ	ფურც. კ-99	ფ-ბი	დაკვ. №

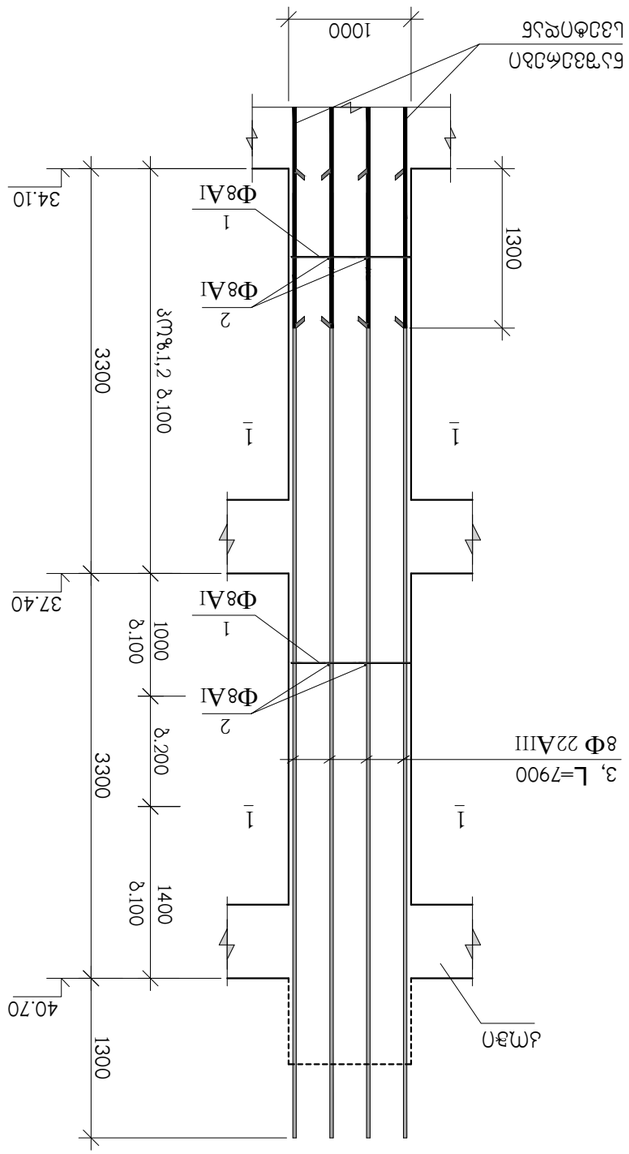


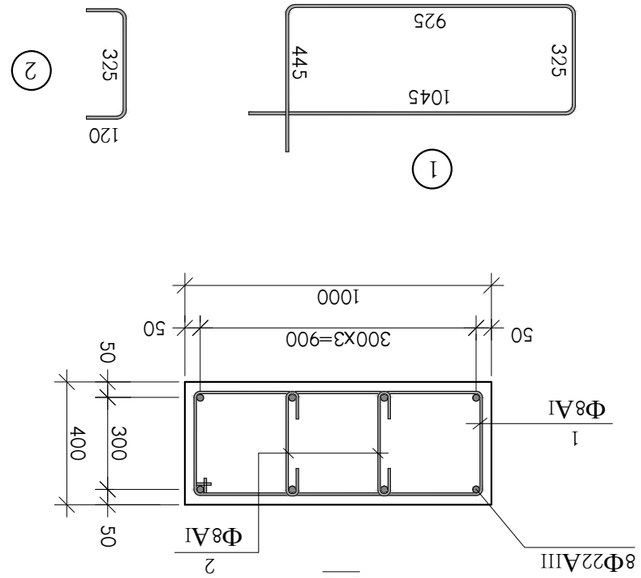



მონოლითური სვეტი მს-2

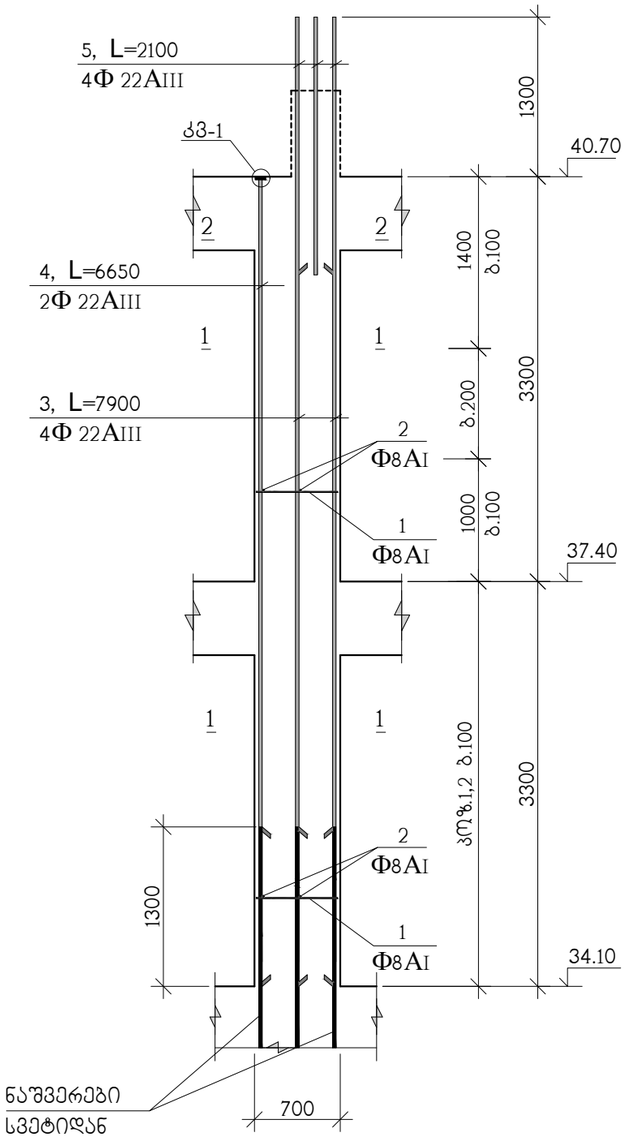

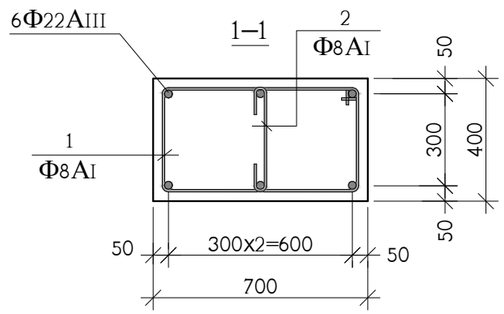

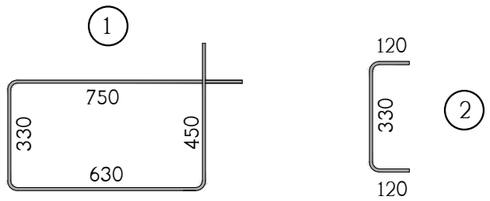

კოზ.	აღნიშვნა	დასახელება	რაოდ. ც.	ერთ-ეული
		მს-2 34.10 ნიშნულიდან 40.70 ნიშნულამდე	2	
1		Φ8AI სახსტ. 5781-828* L=2160	60	0.86 კგ.
2		Φ8AI სახსტ. 5781-828* L=570	60	0.23 კგ.
3		Φ22AIII სახსტ. 5781-828* L=7900	4	23.58 კგ.
4		Φ22AIII სახსტ. 5781-828* L=6650	2	19.84 კგ.
5		Φ22AIII სახსტ. 5781-828* L=2100	4	6.27 კგ.
8		ფურც. –20x90x90 სახსტ. 380-71*	2	1.3 კგ.
		B 30 კლასის ბეტონი		1.5 მ^3

თანამდებობა	გვარი	ხელმოწერა	ქ.თბილისი, ლუბლიანას ქუჩა №2/6 ნაკვ. №01.13.02.009.042-ში მრავალფუნქციური კომპლექსის პროექტი (ბლოკი ც)				შ.პ.ს. "ბლოქსი"
მთ.არქიტექტ.	გ.ხმალაძე		კონსტრუქციული ნაწილი				
			მონოლითური სვეტი მს-2				
კონსტრუქტ.	ა.არჩილია						
შემოწმ.	ლ.ჯაიანი		სტადია მ	ფურც. კ-101	ფ-ბი	დაკვ. №	

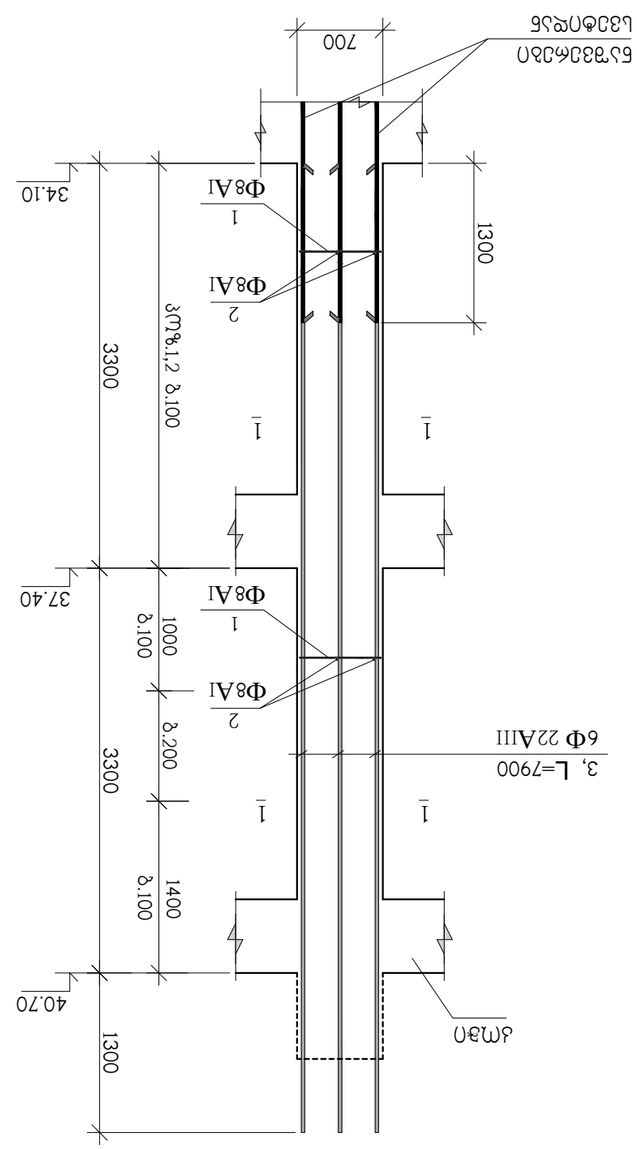



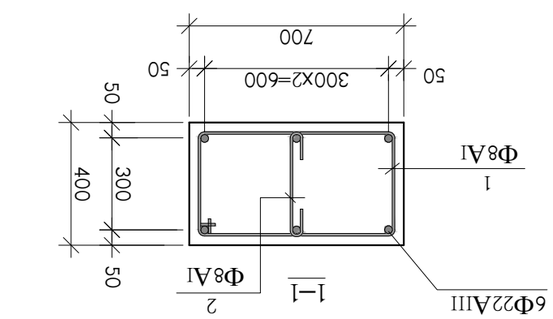


მონოლითური სვეტი მს-4

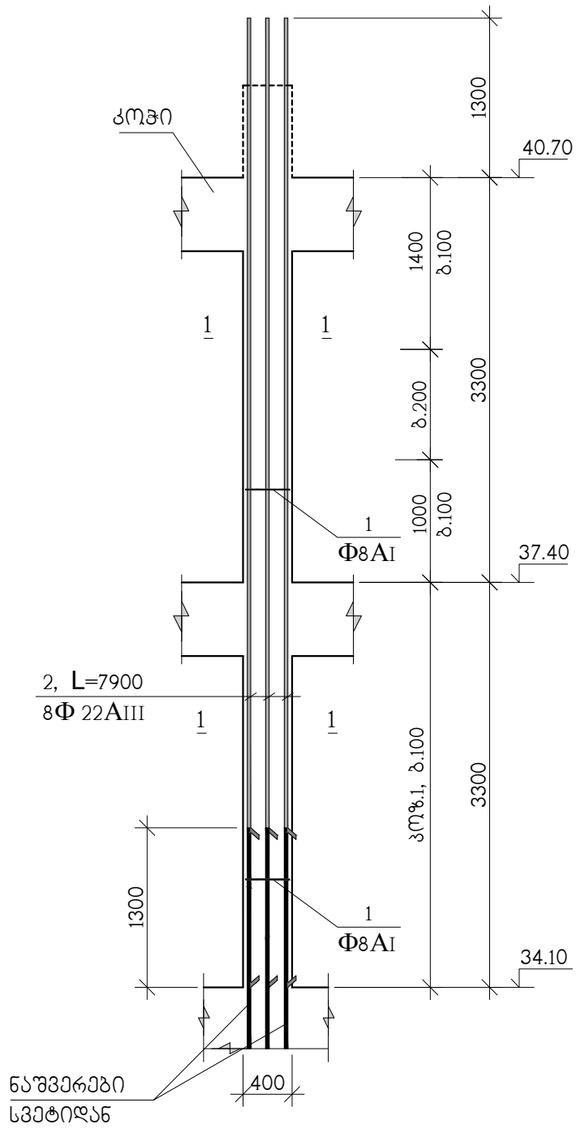

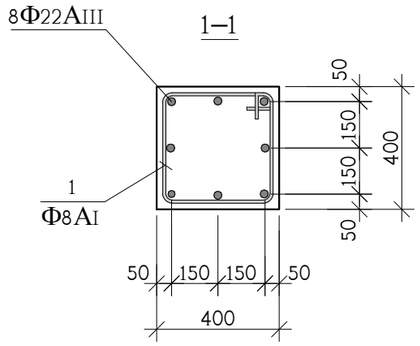

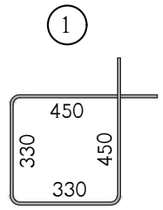

კოზ.	აღნიშვნა	დასახელება	რაოდ. ც.	ერთ-ეული
		მს-4 34.10 ნიშნულიდან 40.70 ნიშნულამდე	1	
1		Φ8AI საბსტ. 5781-828* L=1560	63	0.62 კგ.
2		Φ22AIII საბსტ. 5781-828* L=7900	8	23.58 კგ.
		B 30 კლასის ბეტონი		1 მ^3

თანამდებობა	გვარი	ხელმოწერა	ქ.თბილისი, ლუბლიანას ქუჩა №2/6 ნაკვ. №01.13.02.009.042-ში მრავალფუნქციური კომპლექსის პროექტი (ბლოკი ც)			შ.პ.ს. "ბლოკსი"
მთ.არქიტექტ.	გ.ხმალაძე		კონსტრუქციული ნაწილი			
			მონოლითური სვეტი მს-4			
კონსტრუქტ.	ა.არჩილია					
შემოწმება	ლ.ჯაიანი		სტადია მ	ფურც. კ-103	ფ-ბი	ნაკვ. №

მონოლითური კედლების და სვეტების ბეგმა 40.70 ნიშნულიდან 47.30 ნიშნულამდე

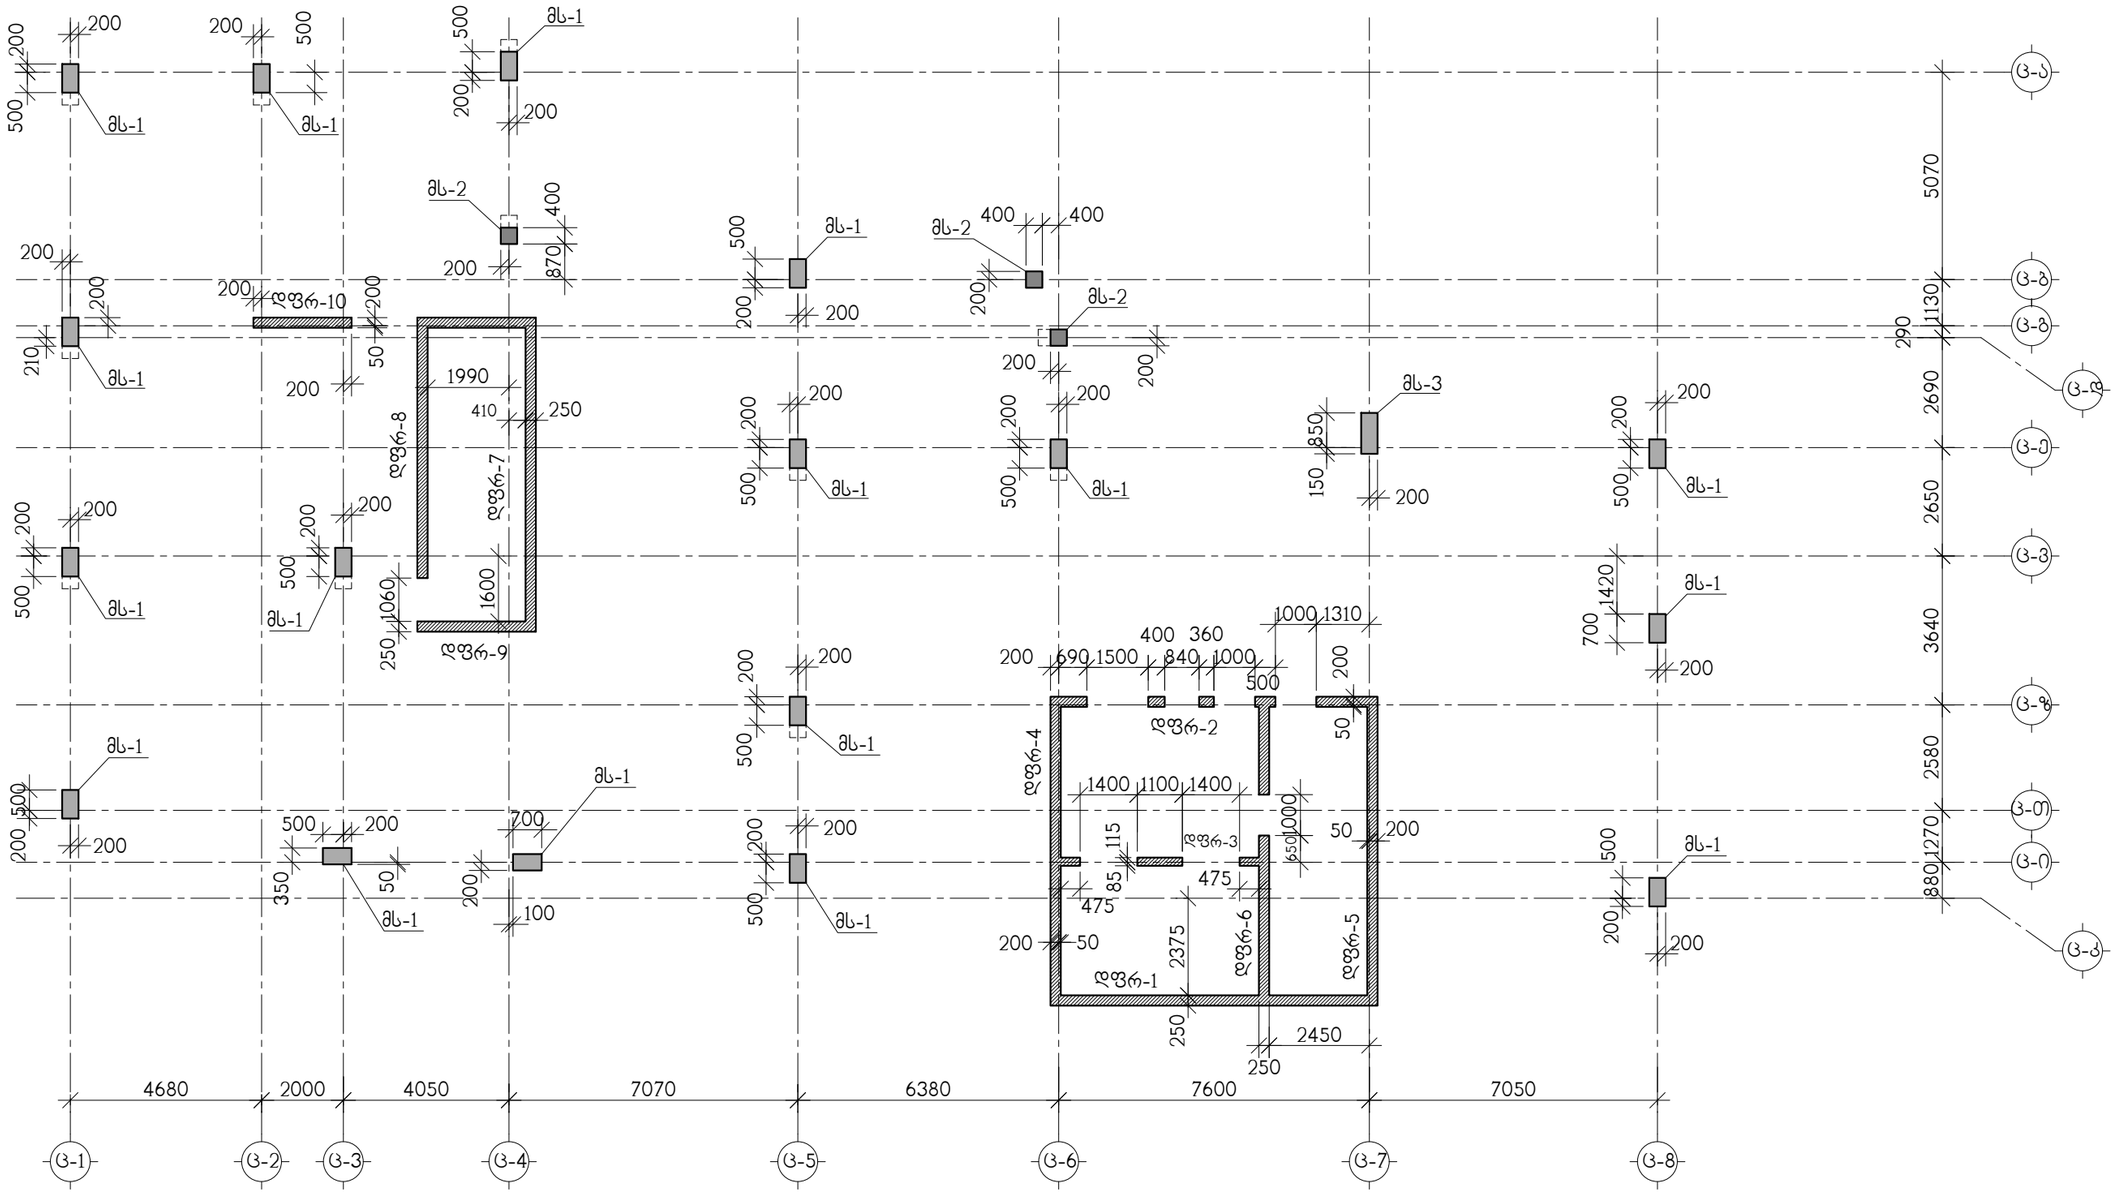

თანამდებობა	გვარი	ხელმოწერა	ქ.თბილისი, ლუბლიანას ქუჩა №2/6 ნაკვ. №01.13.02.009.042-ში მრავალფუნქციური კომპლექსის პროექტი (ბლოკი ც)			შ.პ.ს. "ბლოქსი"
			კონსტრუქციული ნაწილი			
მთ.არქიტექტ.	გ.ხმალაძე		მონოლითური კედლების და სვეტების ბეგმა 40.70 ნიშნულიდან 47.30 ნიშნულამდე			
კონსტრუქტ.	ა.არჩილია					
შემოწმება	ლ.ჯაიანი		სტადია	ფურც.	ფ-ბი	დაკვ. №
			მ	კ-104		

მონოლითური სვეტი მს-1

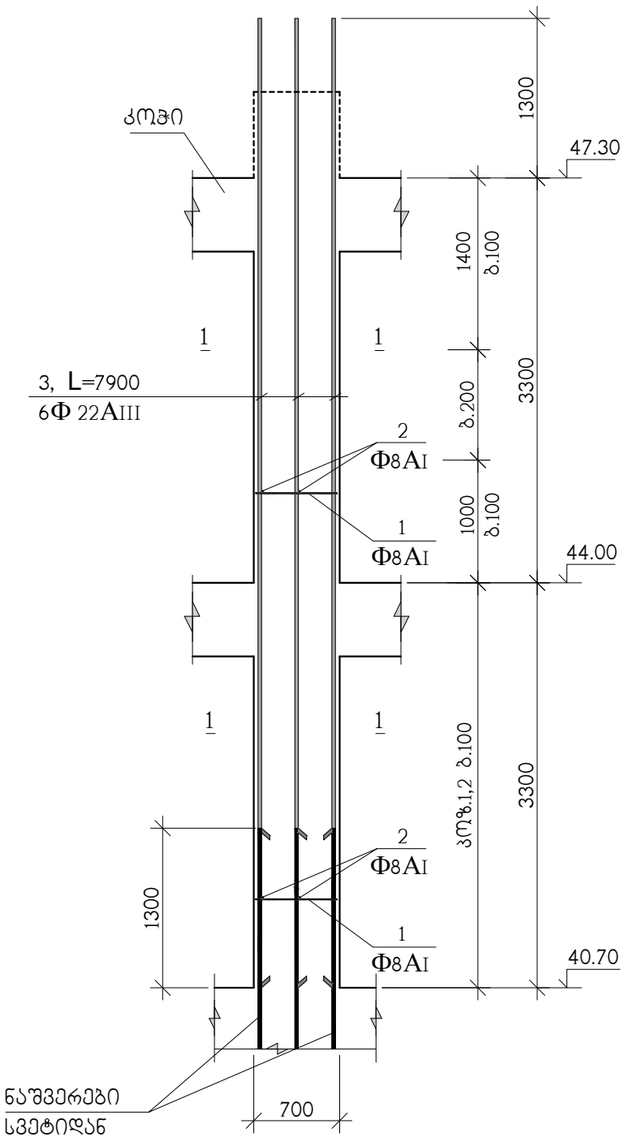

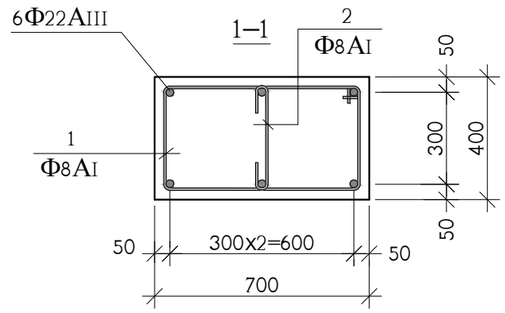

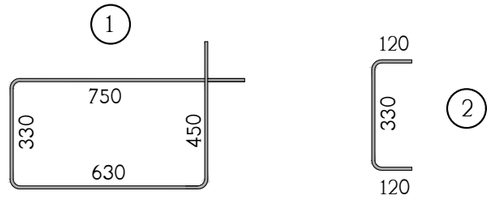

კოჭ.	აღნიშვნა	დასახელება	რაოდ. ც.	ერთ-ეული
		მს-1 40.70 ნიშნულიდან 47.30 ნიშნულამდე	17	
1		Φ8AI საბსტ. 5781-828* L=2160	60	0.86 კგ.
2		Φ8AI საბსტ. 5781-828* L=570	60	0.23 კგ.
3		Φ22AIII საბსტ. 5781-828* L=7900	6	23.57 კგ.
		B 30 კლასის ბეტონი		1.5 მ^3

თანამდებობა	გვარი	ხელმოწერა	ქ.თბილისი, ლუბლიანას ქუჩა №2/6 ნაკვ. №01.13.02.009.042-ში მრავალფუნქციური კომპლექსის პროექტი (ბლოკი ც)			შ.პ.ს. "ბლოქსი"
მთ.არქიტექტ.	გ.ხმალაძე		კონსტრუქციული ნაწილი			
			მონოლითური სვეტი მს-1			
კონსტრუქტ.	ა.არჩილია					
შემამოწმა	ლ.ჯაიანი		სტადია მ	ფურც. კ-105	ფ-ბი	დაკვ. №

მონოლითური სვეტი მს-2

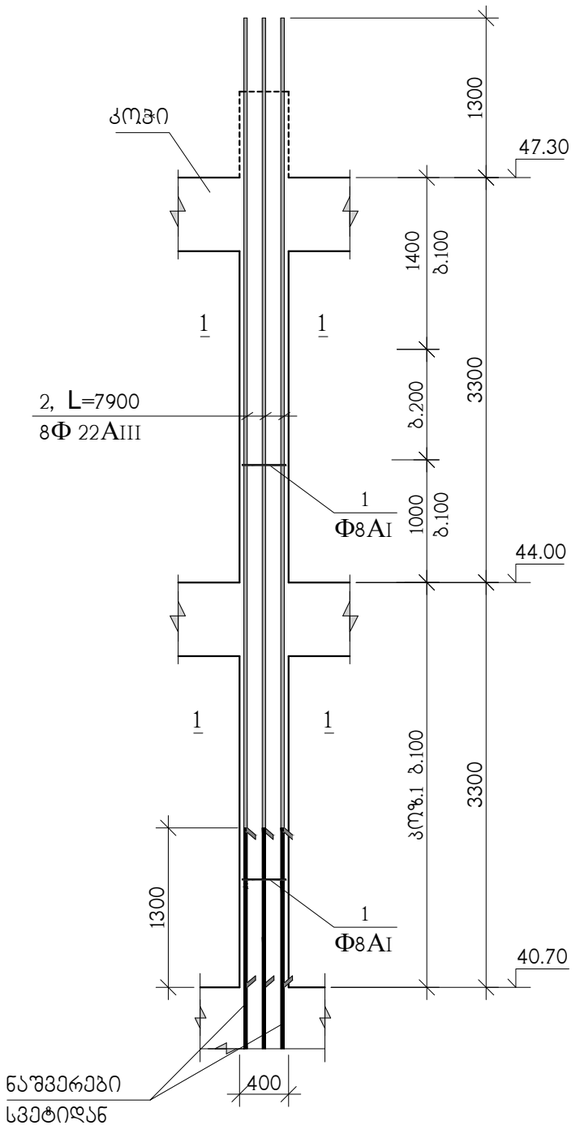

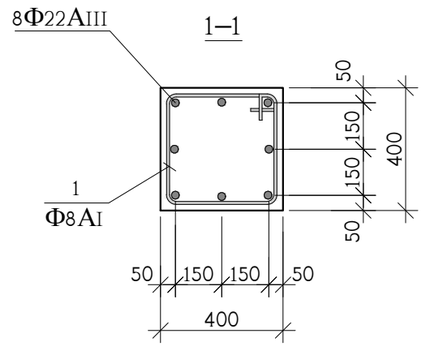

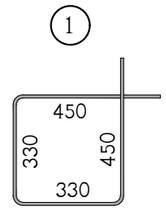

კოჭ.	აღნიშვნა	დასახელება	რაოდ. ც.	ერთ-ეული
		მს-2 40.70 ნიშნულიდან 47.30 ნიშნულამდე	3	
1		Φ8AI სახსტ. 5781-828* L=1560	60	0.62 კგ.
2		Φ22AIII სახსტ. 5781-828* L=7900	8	23.57 კგ.
		B 30 კლასის ბეტონი		1 მ^3

თანამდებობა	გვარი	ხელმოწერა	ქ.თბილისი, ლუბლიანას ქუჩა №2/6 ნაკვ. №01.13.02.009.042-ში მრავალფუნქციური კომპლექსის პროექტი (ბლოკი ც)			შ.პ.ს. "ბლოქსი"
მთ.არქიტექტ.	გ.ხმალაძე		კონსტრუქციული ნაწილი			
			მონოლითური სვეტი მს-2			
კონსტრუქტ.	ა.არჩილია					
შემოწმება	ლ.ჯაიანი		სტადია მ	ფურც. კ-106	ფ-ბი	დაკვ. №

მონოლითური სვეტი მს-3

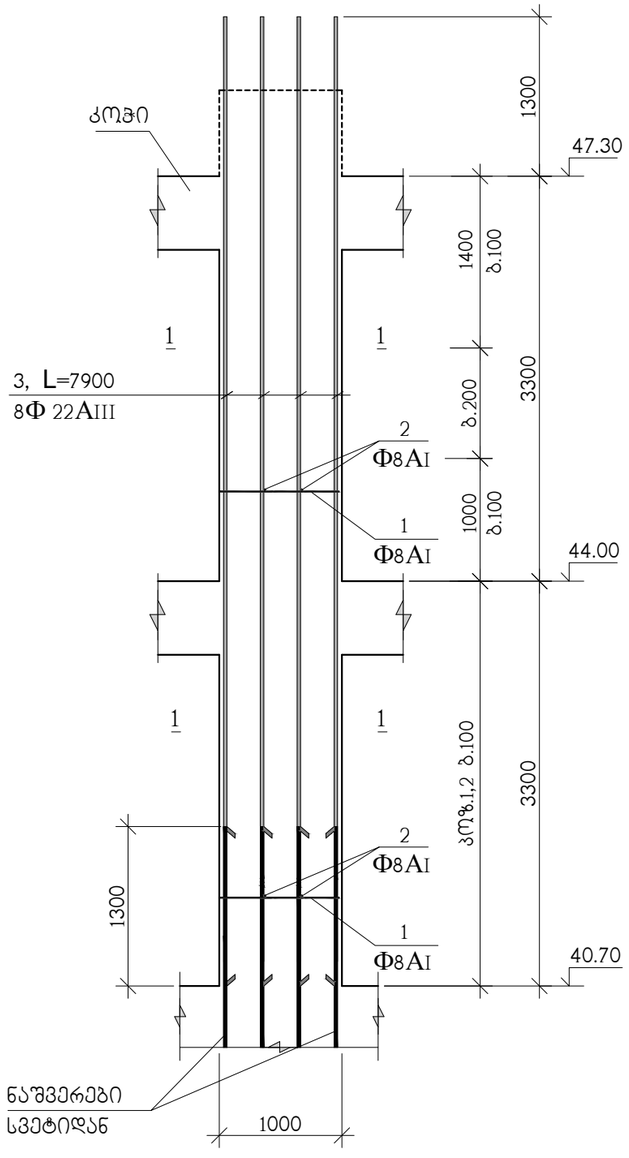

1–1

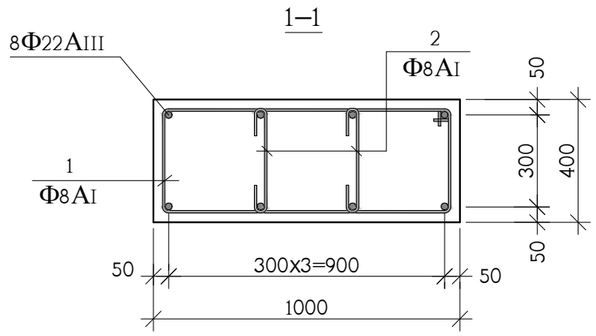

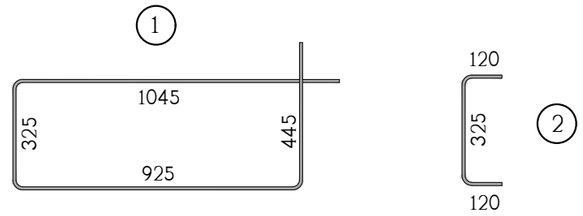

პოზ.	აღნიშვნა	დასახელება	რაოდ. ც.	ერთ-ეული
		მს-3 40.70 ნიშნულიდან 47.30 ნიშნულამდე	1	
1		Φ8AI სახსტ. 5781-828* L=2740	60	1.08 კგ.
2		Φ8AI სახსტ. 5781-828* L=565	120	0.22 კგ.
3		Φ22AIII სახსტ. 5781-828* L=7900	8	23.57 კგ.
		B 30 კლასის ბეტონი		2.3 მ^3

თანამდებობა	გვარი	ხელმოწერა	ქ.თბილისი, ლუბლიანას ქუჩა №2/6 ნაკვ. №01.13.02.009.042-ში მრავალფუნქციური კომპლექსის პროექტი (ბლოკი ც)			შ.პ.ს. "ბლოქსი"
მთ.არქიტექტ.	გ.ხმალაძე		კონსტრუქციული ნაწილი			
კონსტრუქტ.	ა.არჩილია		მონოლითური სვეტი მს-3			
შემოწმება	ლ.ჯაიანი		სტადია მ	ფურც. კ-107	ფ-ბი	დაკვ. №

მონოლითური კედლების და სვეტების გეგმა 47.30 ნიშნულიდან 53.90 ნიშნულამდე

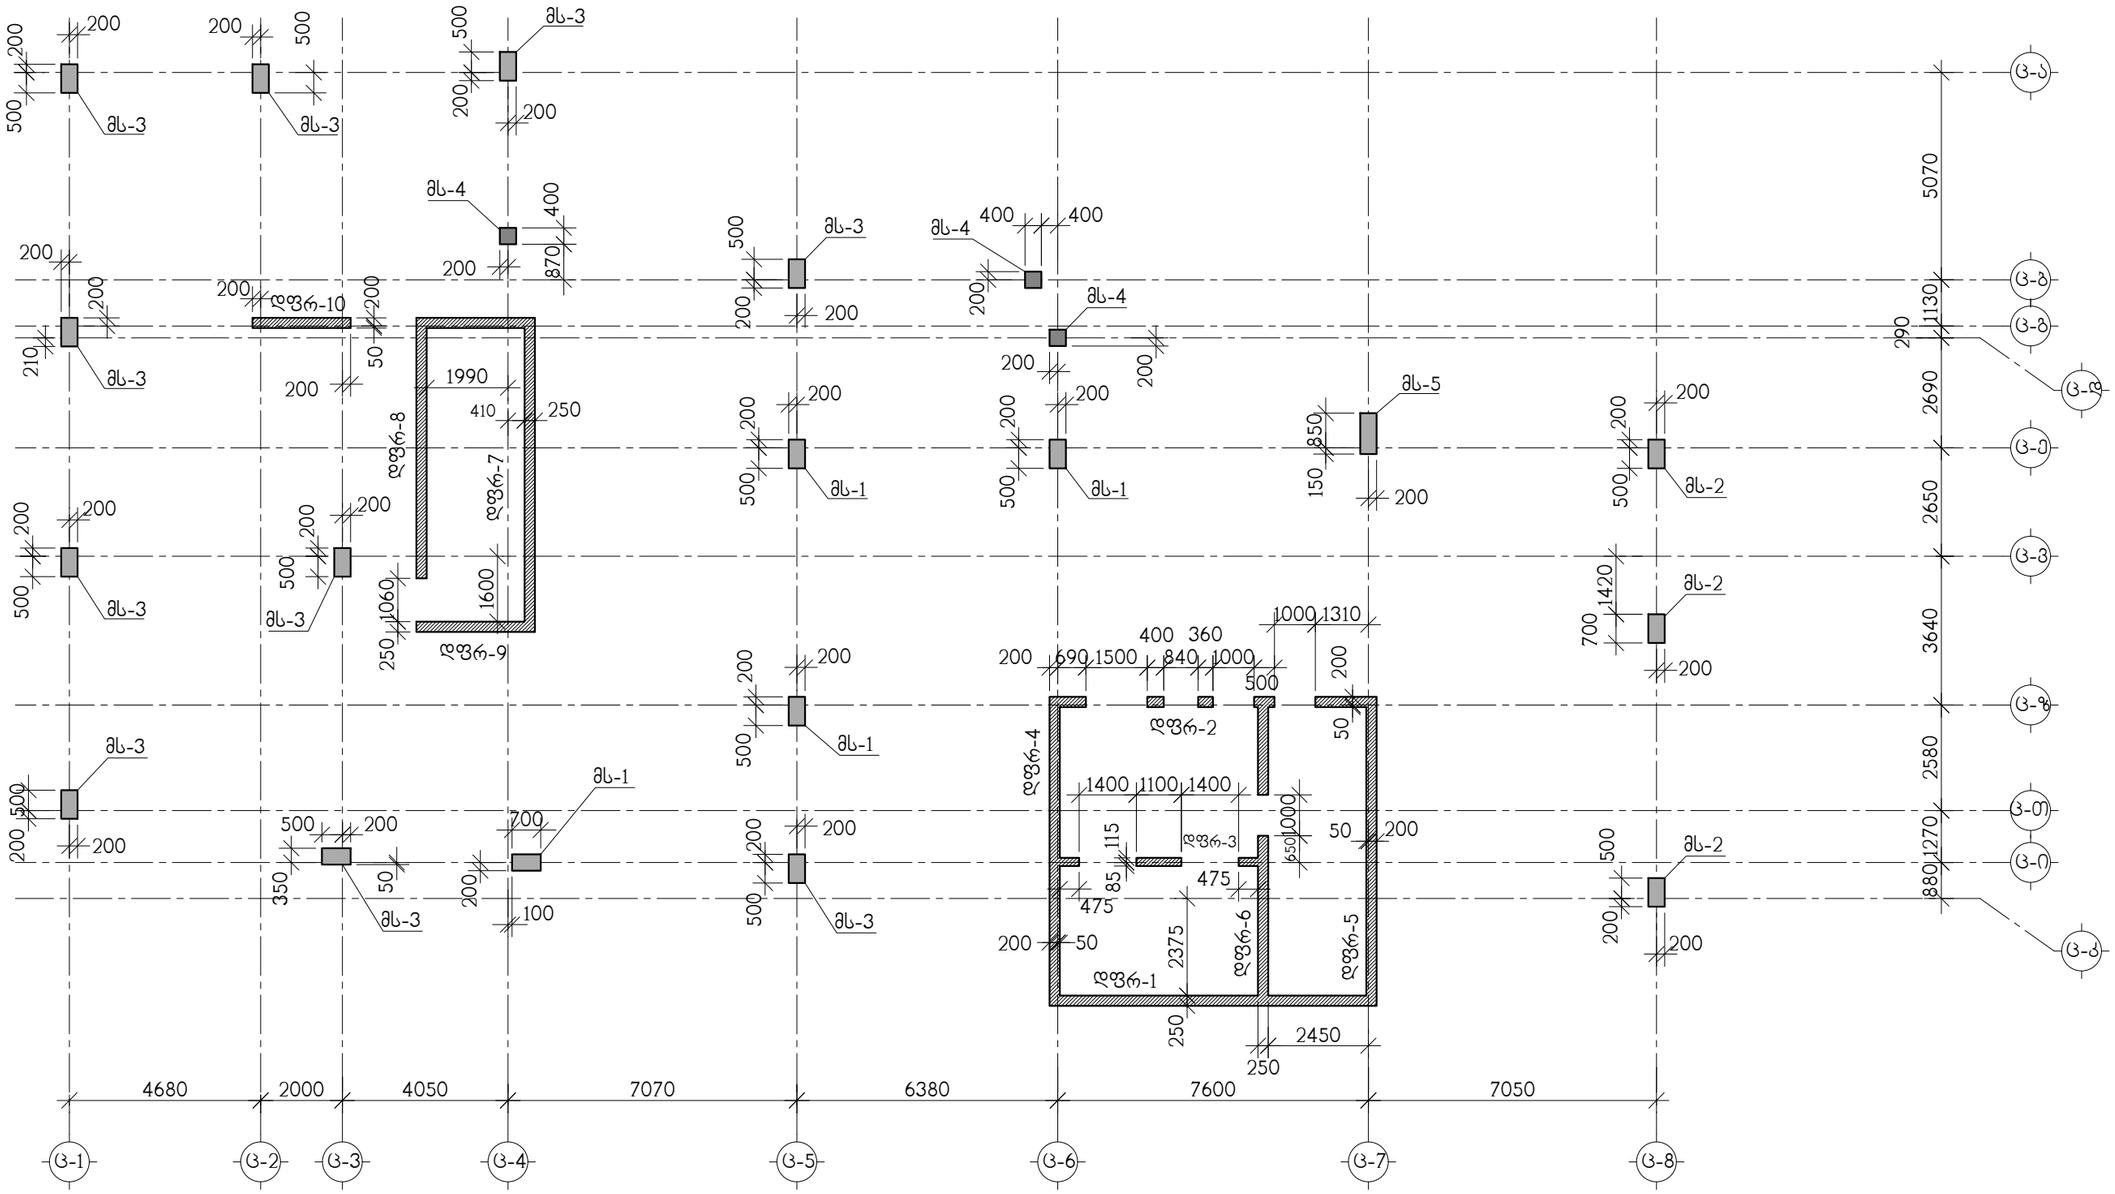

თანამდებობა	გვარი	ხელმოწერა	ქ.თბილისი, ლუბლიანას ქუჩა №2/6 ნაკვ. №01.13.02.009.042-ში მრავალფუნქციური კომპლექსის პროექტი (ბლოკი ც)			შ.პ.ს. "ბლოქსი"
მთ.არქიტექტ.	გ.ხმალაძე		კონსტრუქციული ნაწილი			
			მონოლითური კედლების და სვეტების გეგმა 47.30 ნიშნულიდან 53.90 ნიშნულამდე			
კონსტრუქტ.	ა.არჩილია					
შემოწმება	ლ.ჯაიანი		სტადია მ	ფურც. კ-108	ფ-ბი	დაკვ. №

მონოლითური სვეტი მს-1

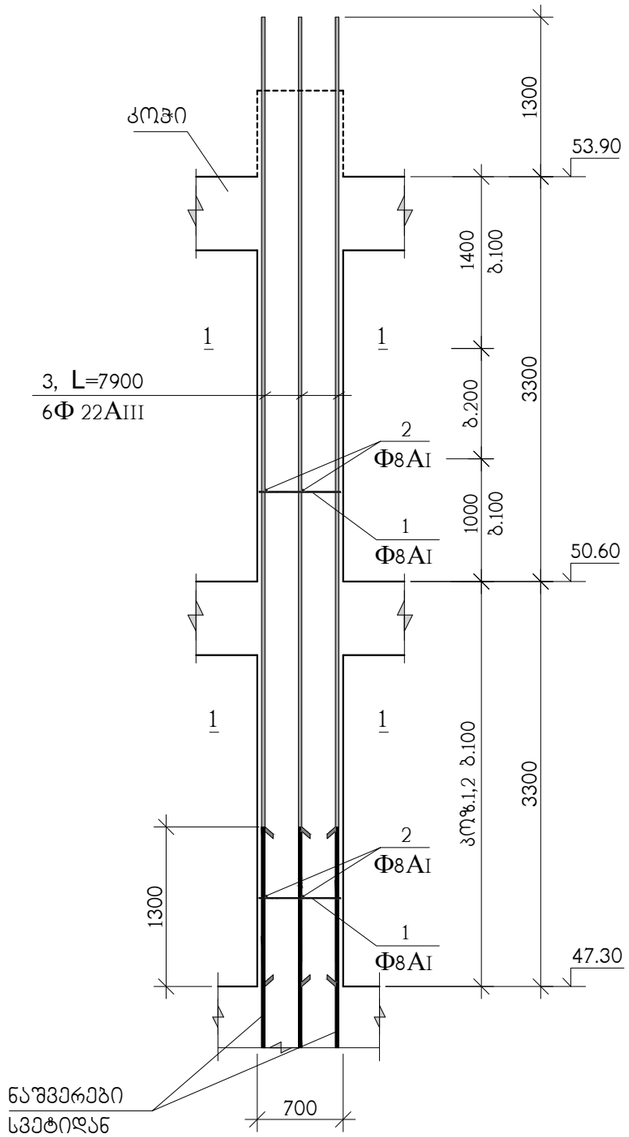

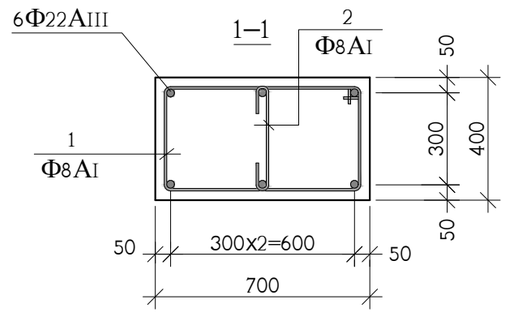

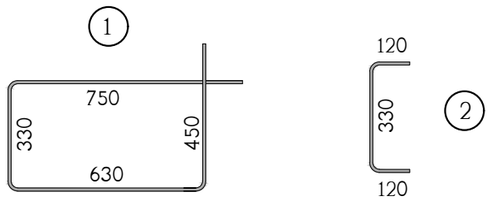

პოზ.	აღნიშვნა	დასახელება	რაოდ. ც.	ერთ-ეული
		მს-1 47.30 ნიშნულიდან 53.90 ნიშნულამდე	4	
1		Φ8AI საბსტ. 5781-828* L=2160	60	0.86 კგ.
2		Φ8AI საბსტ. 5781-828* L=570	60	0.23 კგ.
3		Φ22AIII საბსტ. 5781-828* L=7900	6	23.57 კგ.
		B 30 კლასის ბეტონი		1.5 მ^3

თანამდებობა	გვარი	ხელმოწერა	ქ.თბილისი, ლუბლიანას ქუჩა №2/6 ნაკვ. №01.13.02.009.042-ში მრავალფუნქციური კომპლექსის პროექტი (ბლოკი ც)			შ.პ.ს. "ბლოქსი"
მთ.არქიტექტ.	გ.ხმალაძე		კონსტრუქციული ნაწილი			
კონსტრუქტ.	ა.არჩილია		მონოლითური სვეტი მს-1			
შემოწმება	ლ.ჯაიანი		სტადია მ	ფურც. კ-109	ფ-ბი	დაკვ. №

მონოლითური სვეტი მს-2

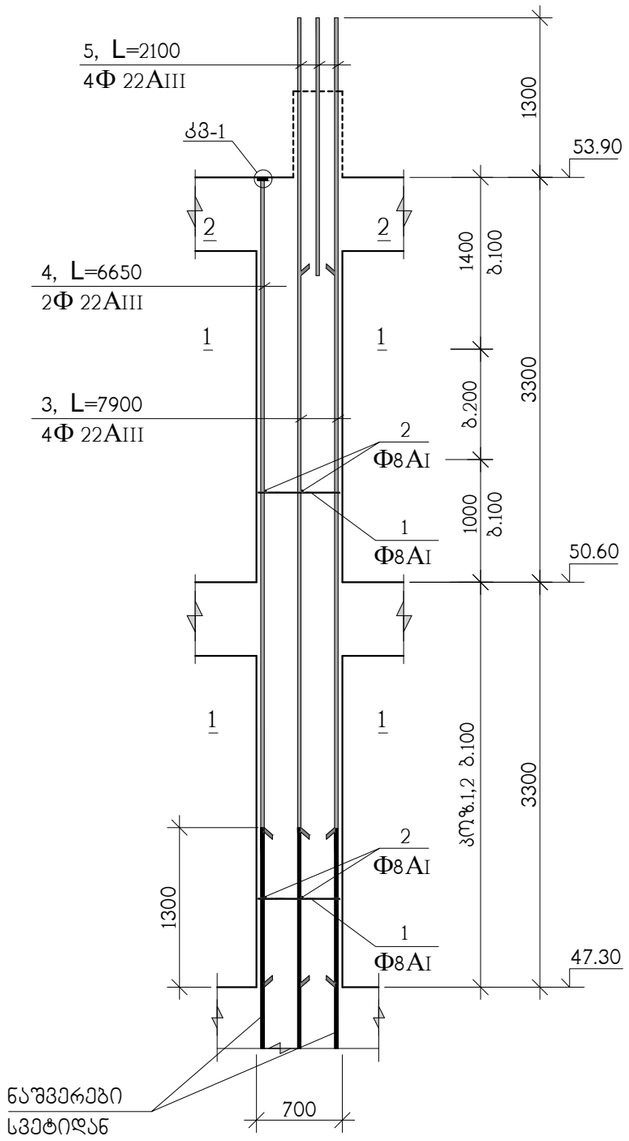

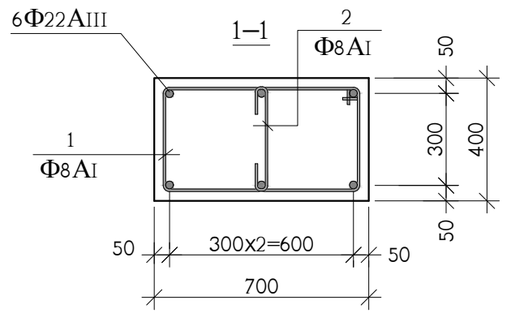

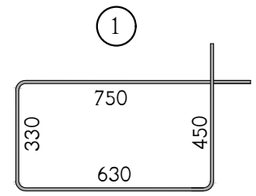

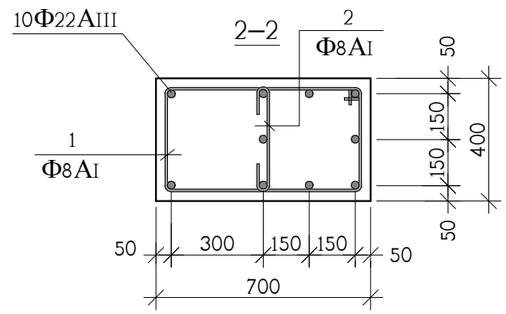

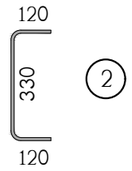

პოზ.	აღნიშვნა	დასახელება	რაოდ. ც.	ერთ-ეული
		მს-2 47.30 ნიშნულიდან 53.90 ნიშნულამდე	3	
1		Ф8AI სახსტ. 5781-828* L=2160	60	0.86 კგ.
2		Ф8AI სახსტ. 5781-828* L=570	60	0.23 კგ.
3		Ф22AIII სახსტ. 5781-828* L=7900	4	23.58 კგ.
4		Ф22AIII სახსტ. 5781-828* L=6650	2	19.84 კგ.
5		Ф22AIII სახსტ. 5781-828* L=2100	4	6.27 კგ.
8		ფურც. –20x90x90 სახსტ. 380-71*	2	1.3 კგ.
		B 30 კლასის ბეტონი		1.5 მ^3

თანამდებობა	გვარი	ხელმოწერა	ქ.თბილისი, ლუბლიანას ქუჩა №2/6 ნაკვ. №01.13.02.009.042-ში მრავალფუნქციური კომპლექსის პროექტი (ბლოკი ც)			შ.პ.ს. "ბლოქსი"
მთ.არქიტექტ.	გ.ხმალაძე		კონსტრუქციული ნაწილი			
კონსტრუქტ.	ა.არჩილია		მონოლითური სვეტი მს-2			
შემამოწმა	ლ.ჯაიანი		სტადია მ	ფურც. კ-110	ფ-ბი	დაკვ. №

მონოლითური სვეტი მს-3

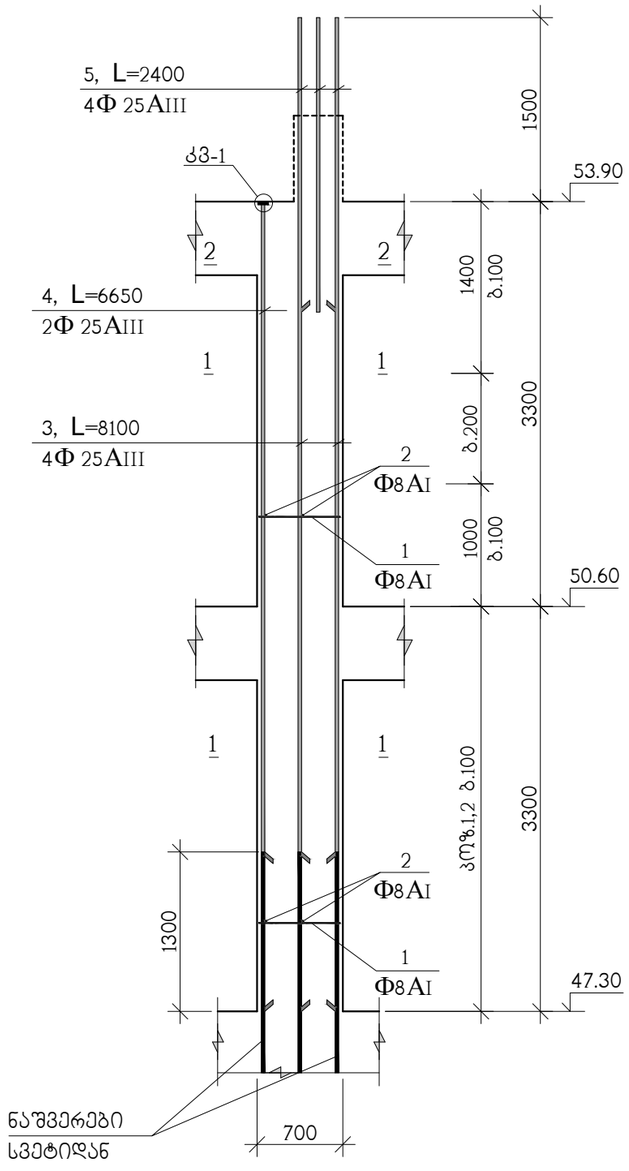

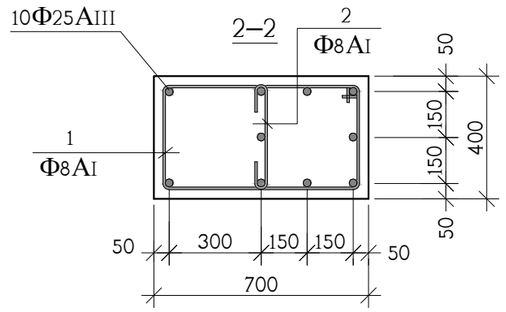

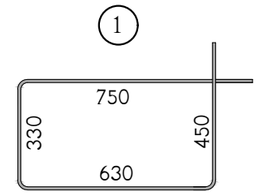

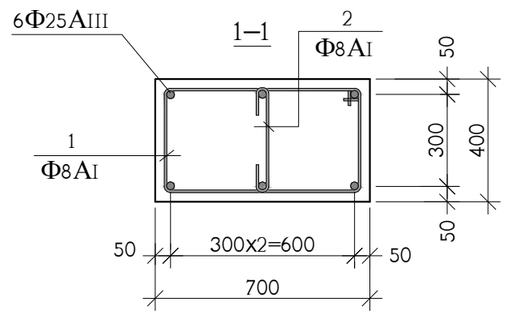

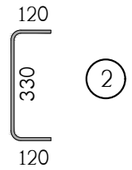

პოზ.	აღნიშვნა	დასახელება	რაოდ. ც.	ერთ-ეული
		მს-3 47.30 ნიშნულიდან 53.90 ნიშნულამდე	10	
1		Ф8AI საბსტ. 5781-828* L=2160	60	0.86 კგ.
2		Ф8AI საბსტ. 5781-828* L=570	60	0.23 კგ.
3		Ф25AIII საბსტ. 5781-828* L=8100	4	31.20 კგ.
4		Ф25AIII საბსტ. 5781-828* L=6650	2	25.62 კგ.
5		Ф25AIII საბსტ. 5781-828* L=2400	4	9.25 კგ.
8		ფურც. –20x90x90 საბსტ. 380-71*	2	1.3 კგ.
		B 30 კლასის ბეტონი		1.5 მ^3

თანამდებობა	გვარი	ხელმოწერა	ქ.თბილისი, ლუბლიანას ქუჩა №2/6 ნაკვ. №01.13.02.009.042-ში მრავალფუნქციური კომპლექსის პროექტი (ბლოკი ც)			შ.პ.ს. "ბლოქსი"
მთ.არქიტექტ.	გ.ხმალაძე		კონსტრუქციული ნაწილი			
კონსტრუქტ.	ა.არჩილია		მონოლითური სვეტი მს-3			
შემოწმება	ლ.ჯაიანი		სტადია მ	ფურც. კ-111	ფ-ბი	დაკვ. №

მონოლითური სვეტი მს-4

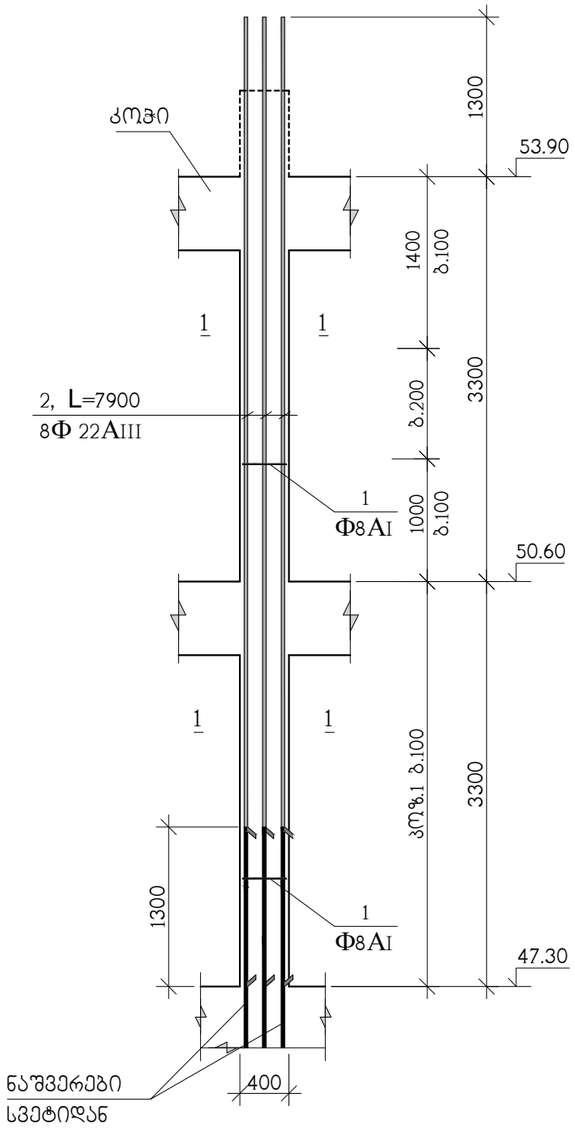

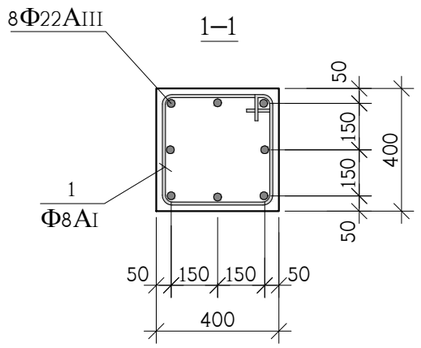

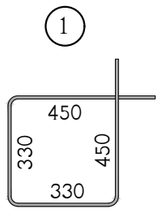

პოზ.	აღნიშვნა	დასახელება	რაოდ. ც.	ერთ-ეული
		მს-4 47.30 ნიშნულიდან 53.90 ნიშნულამდე	3	
1		Φ8AI სახსტ. 5781-828* L=1560	60	0.62 კგ.
2		Φ22AIII სახსტ. 5781-828* L=7900	8	23.57 კგ.
		B 30 კლასის ბეტონი		1 მ^3

თანამდებობა	გვარი	ხელმოწერა	ქ.თბილისი, ლუბლიანას ქუჩა №2/6 ნაკვ. №01.13.02.009.042-ში მრავალფუნქციური კომპლექსის პროექტი (ბლოკი ც)			შ.პ.ს. "ბლოქსი"
მთ.არქიტექტ.	გ.ხმალაძე		კონსტრუქციული ნაწილი			
			მონოლითური სვეტი მს-4			
კონსტრუქტ.	ა.არჩილია					
შემამოწმა	ლ.ჯაიანი		სტადია მ	ფურც. კ-112	ფ-ბი	დაკვ. №

მონოლითური სვეტი მს-5

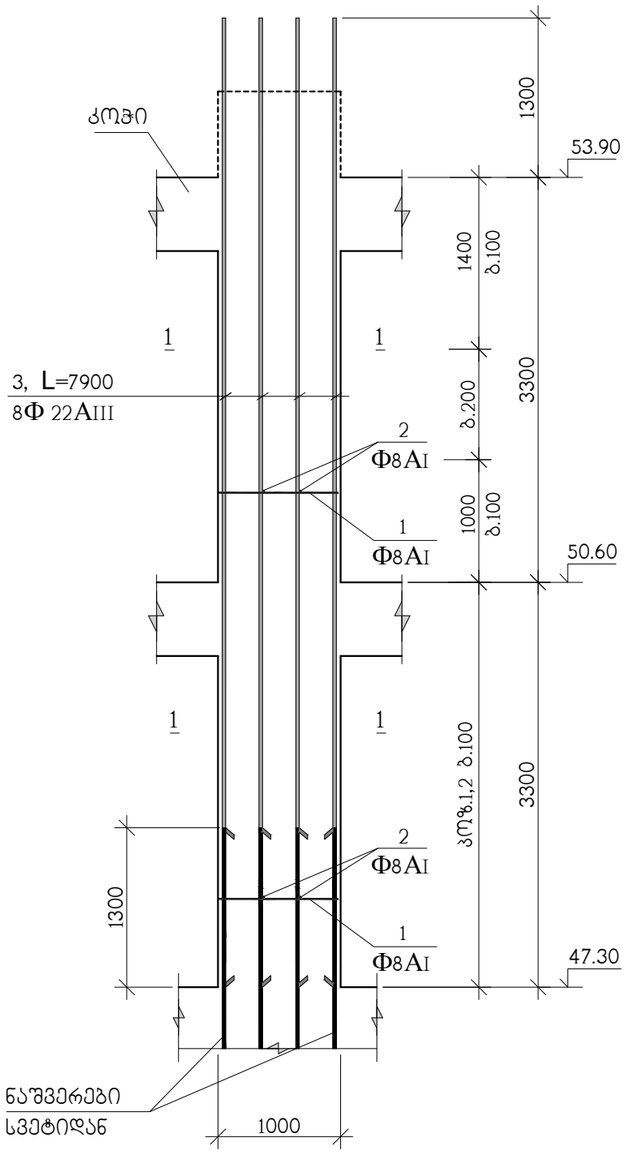

1–1

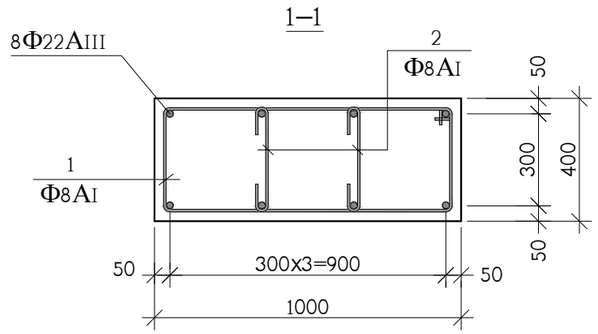

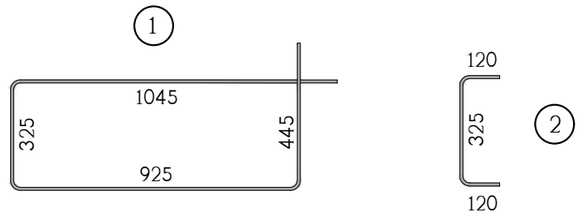

პოზ.	აღნიშვნა	დასახელება	რაოდ. ც.	ერთ-ეული
		მს-5 47.30 ნიშნულიდან 53.90 ნიშნულამდე	1	
1		Φ8AI სახსტ. 5781-828* L=2740	60	1.08 კგ.
2		Φ8AI სახსტ. 5781-828* L=565	120	0.22 კგ.
3		Φ22AIII სახსტ. 5781-828* L=7900	8	23.57 კგ.
		B 30 კლასის ბეტონი		2.3 მ^3

თანამდებობა	გვარი	ხელმოწერა	ქ.თბილისი, ლუბლიანას ქუჩა №2/6 ნაკვ. №01.13.02.009.042-ში მრავალფუნქციური კომპლექსის პროექტი (ბლოკი ც)				შ.პ.ს. "ბლოქსი"
მთ.არქიტექტ.	გ.ხმალაძე		კონსტრუქციული ნაწილი				
კონსტრუქტ.	ა.არჩილია		მონოლითური სვეტი მს-5				
შემოწმა	ლ.ჯაიანი		სტადია მ	ფურც. კ-113	ფ-ბი	დაკვ. №	

მონოლითური კედლების და სვეტების გეგმა 53.90 ნიშნულიდან 57.20 ნიშნულამდე

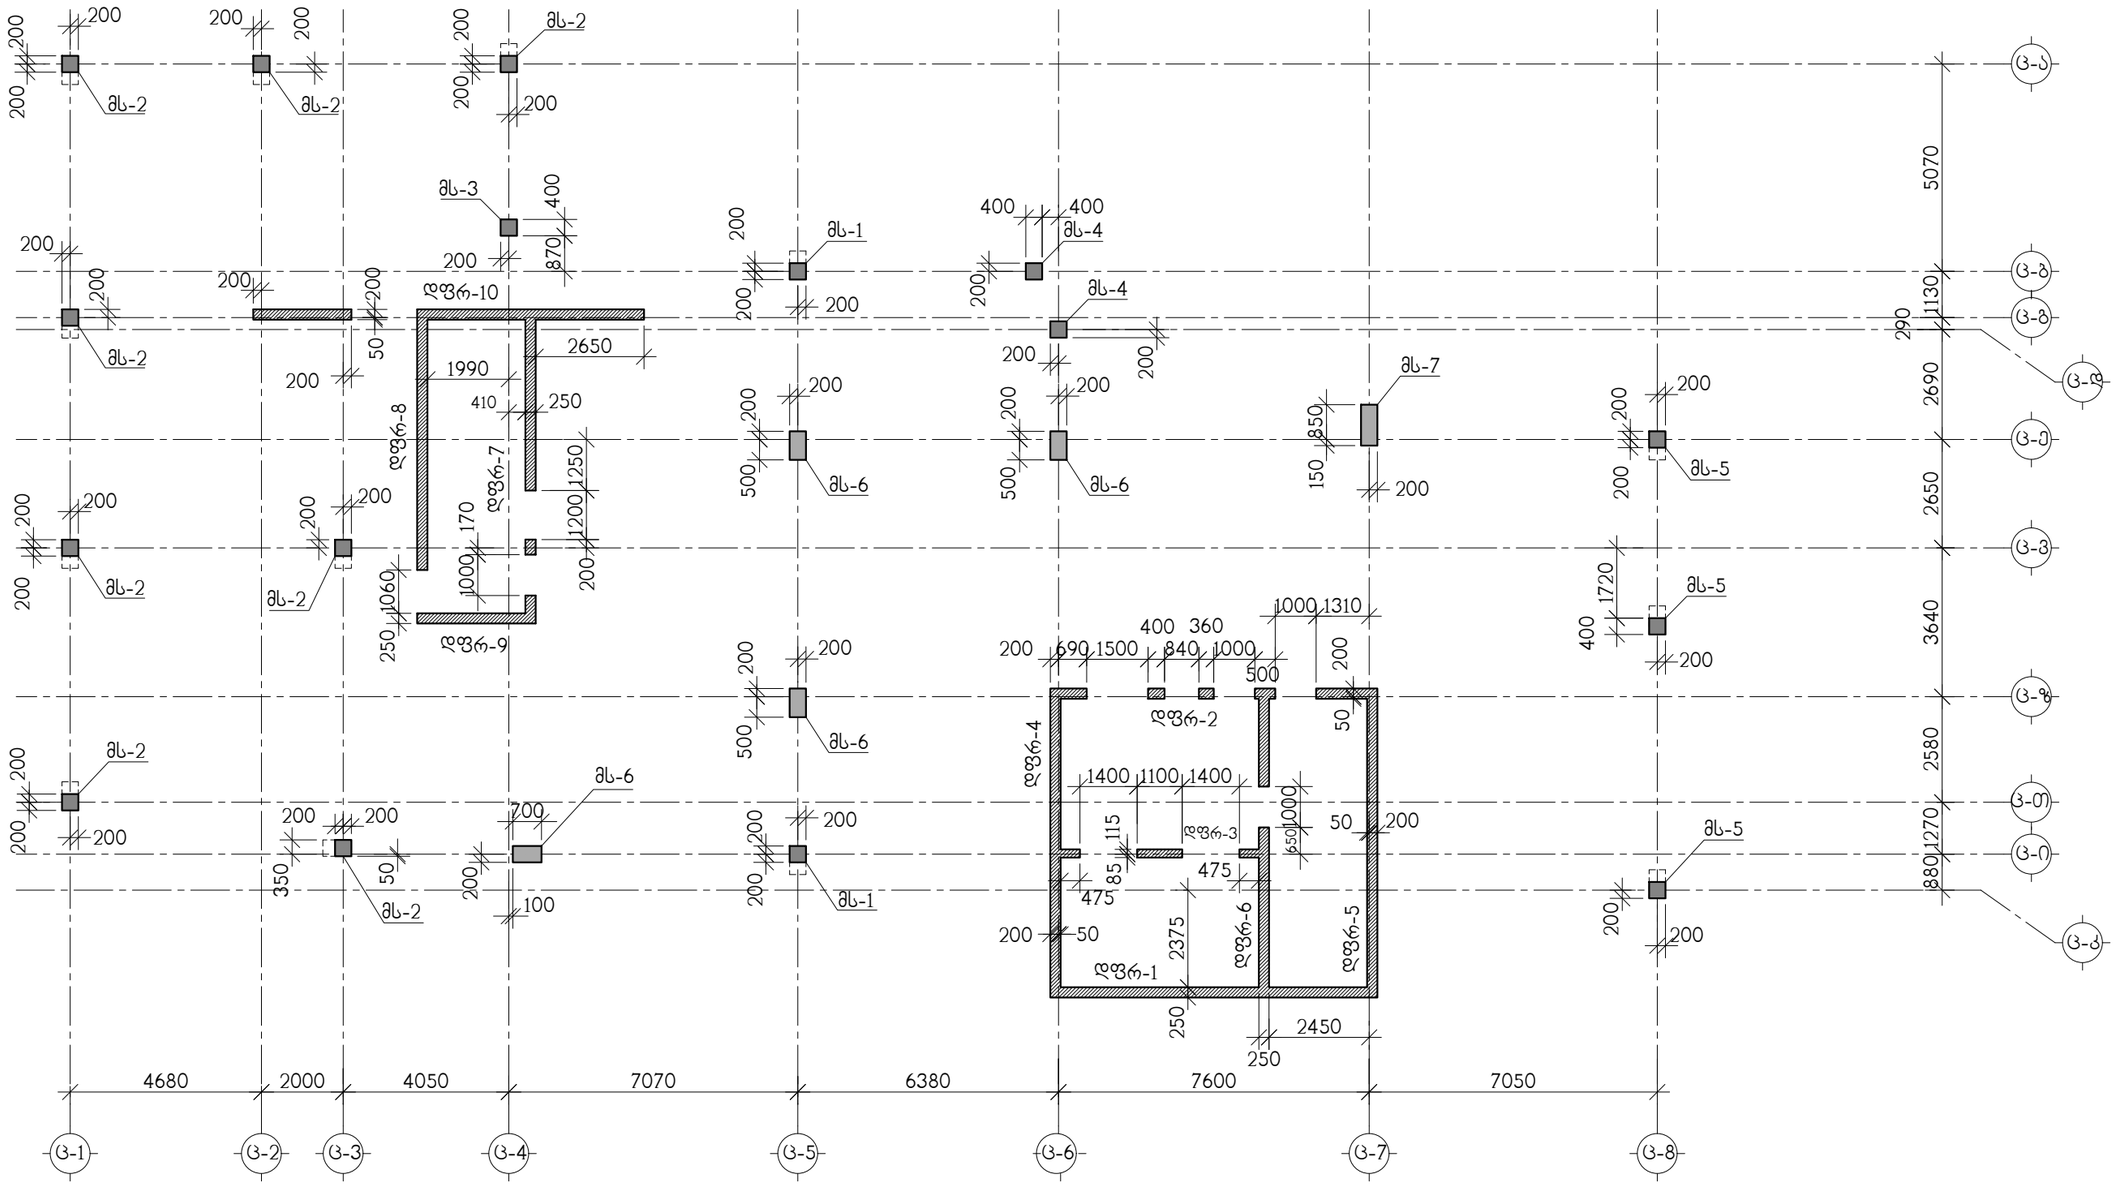

თანამდებობა	გვარი	ხელმოწერა	ქ.თბილისი, ლუბლიანას ქუჩა №2/6 ნაკვ. №01.13.02.009.042-ში მრავალფუნქციური კომპლექსის პროექტი (ბლოკი ც)	შ.პ.ს. "ბლოქსი"
მთ.არქიტექტ.	გ.ხმალაძე		კონსტრუქციული ნაწილი	
			მონოლითური კედლების და სვეტების გეგმა 53.90 ნიშნულიდან 57.20 ნიშნულამდე	
კონსტრუქტ.	ა.არჩილია			
შემამოწმა	ლ.ჯაიანი		სტადია მ | ფურც. კ-114 | ფ-ბი | დაკვ. №	

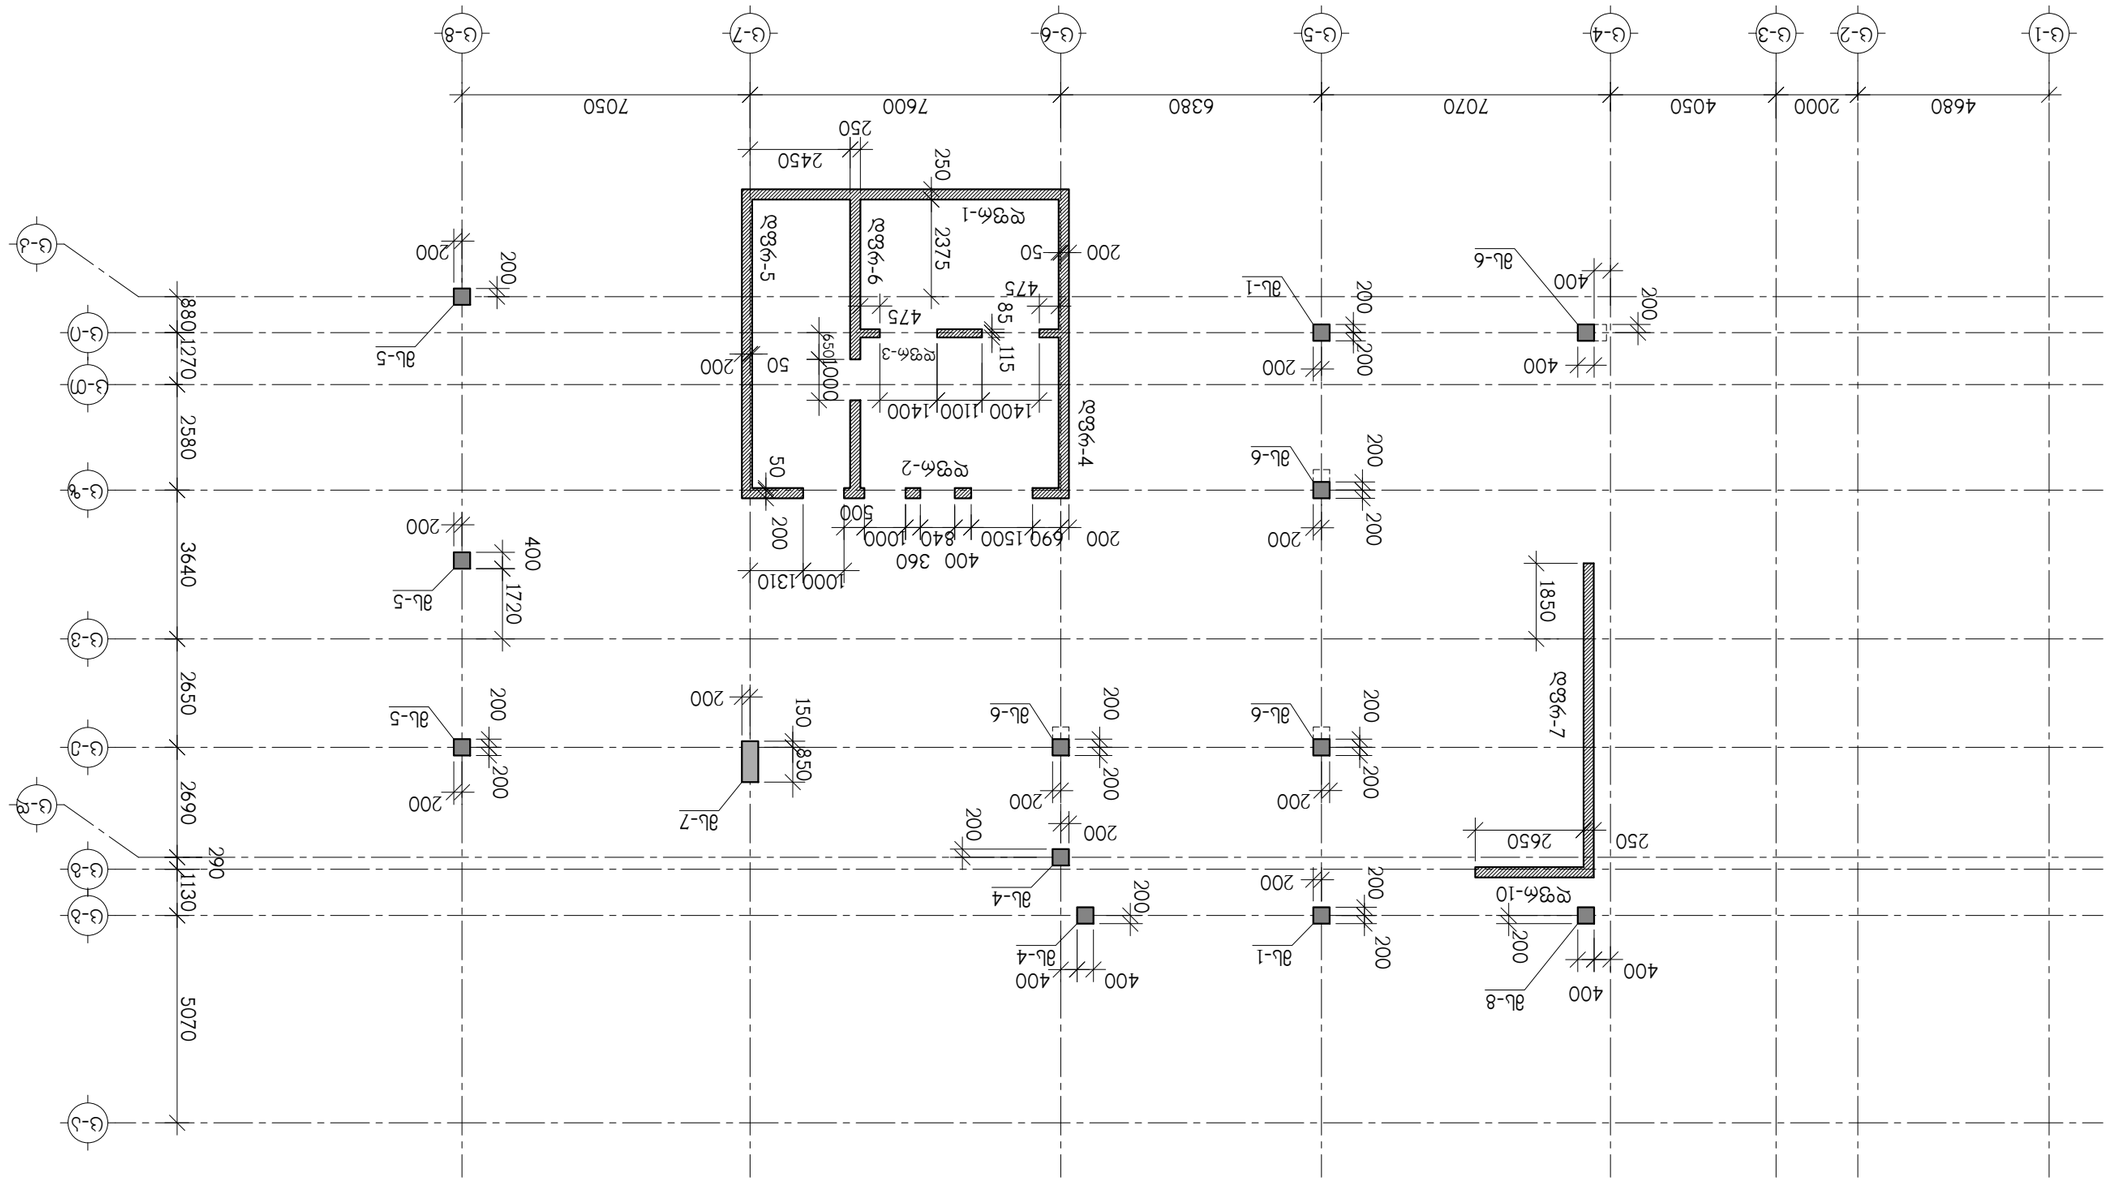



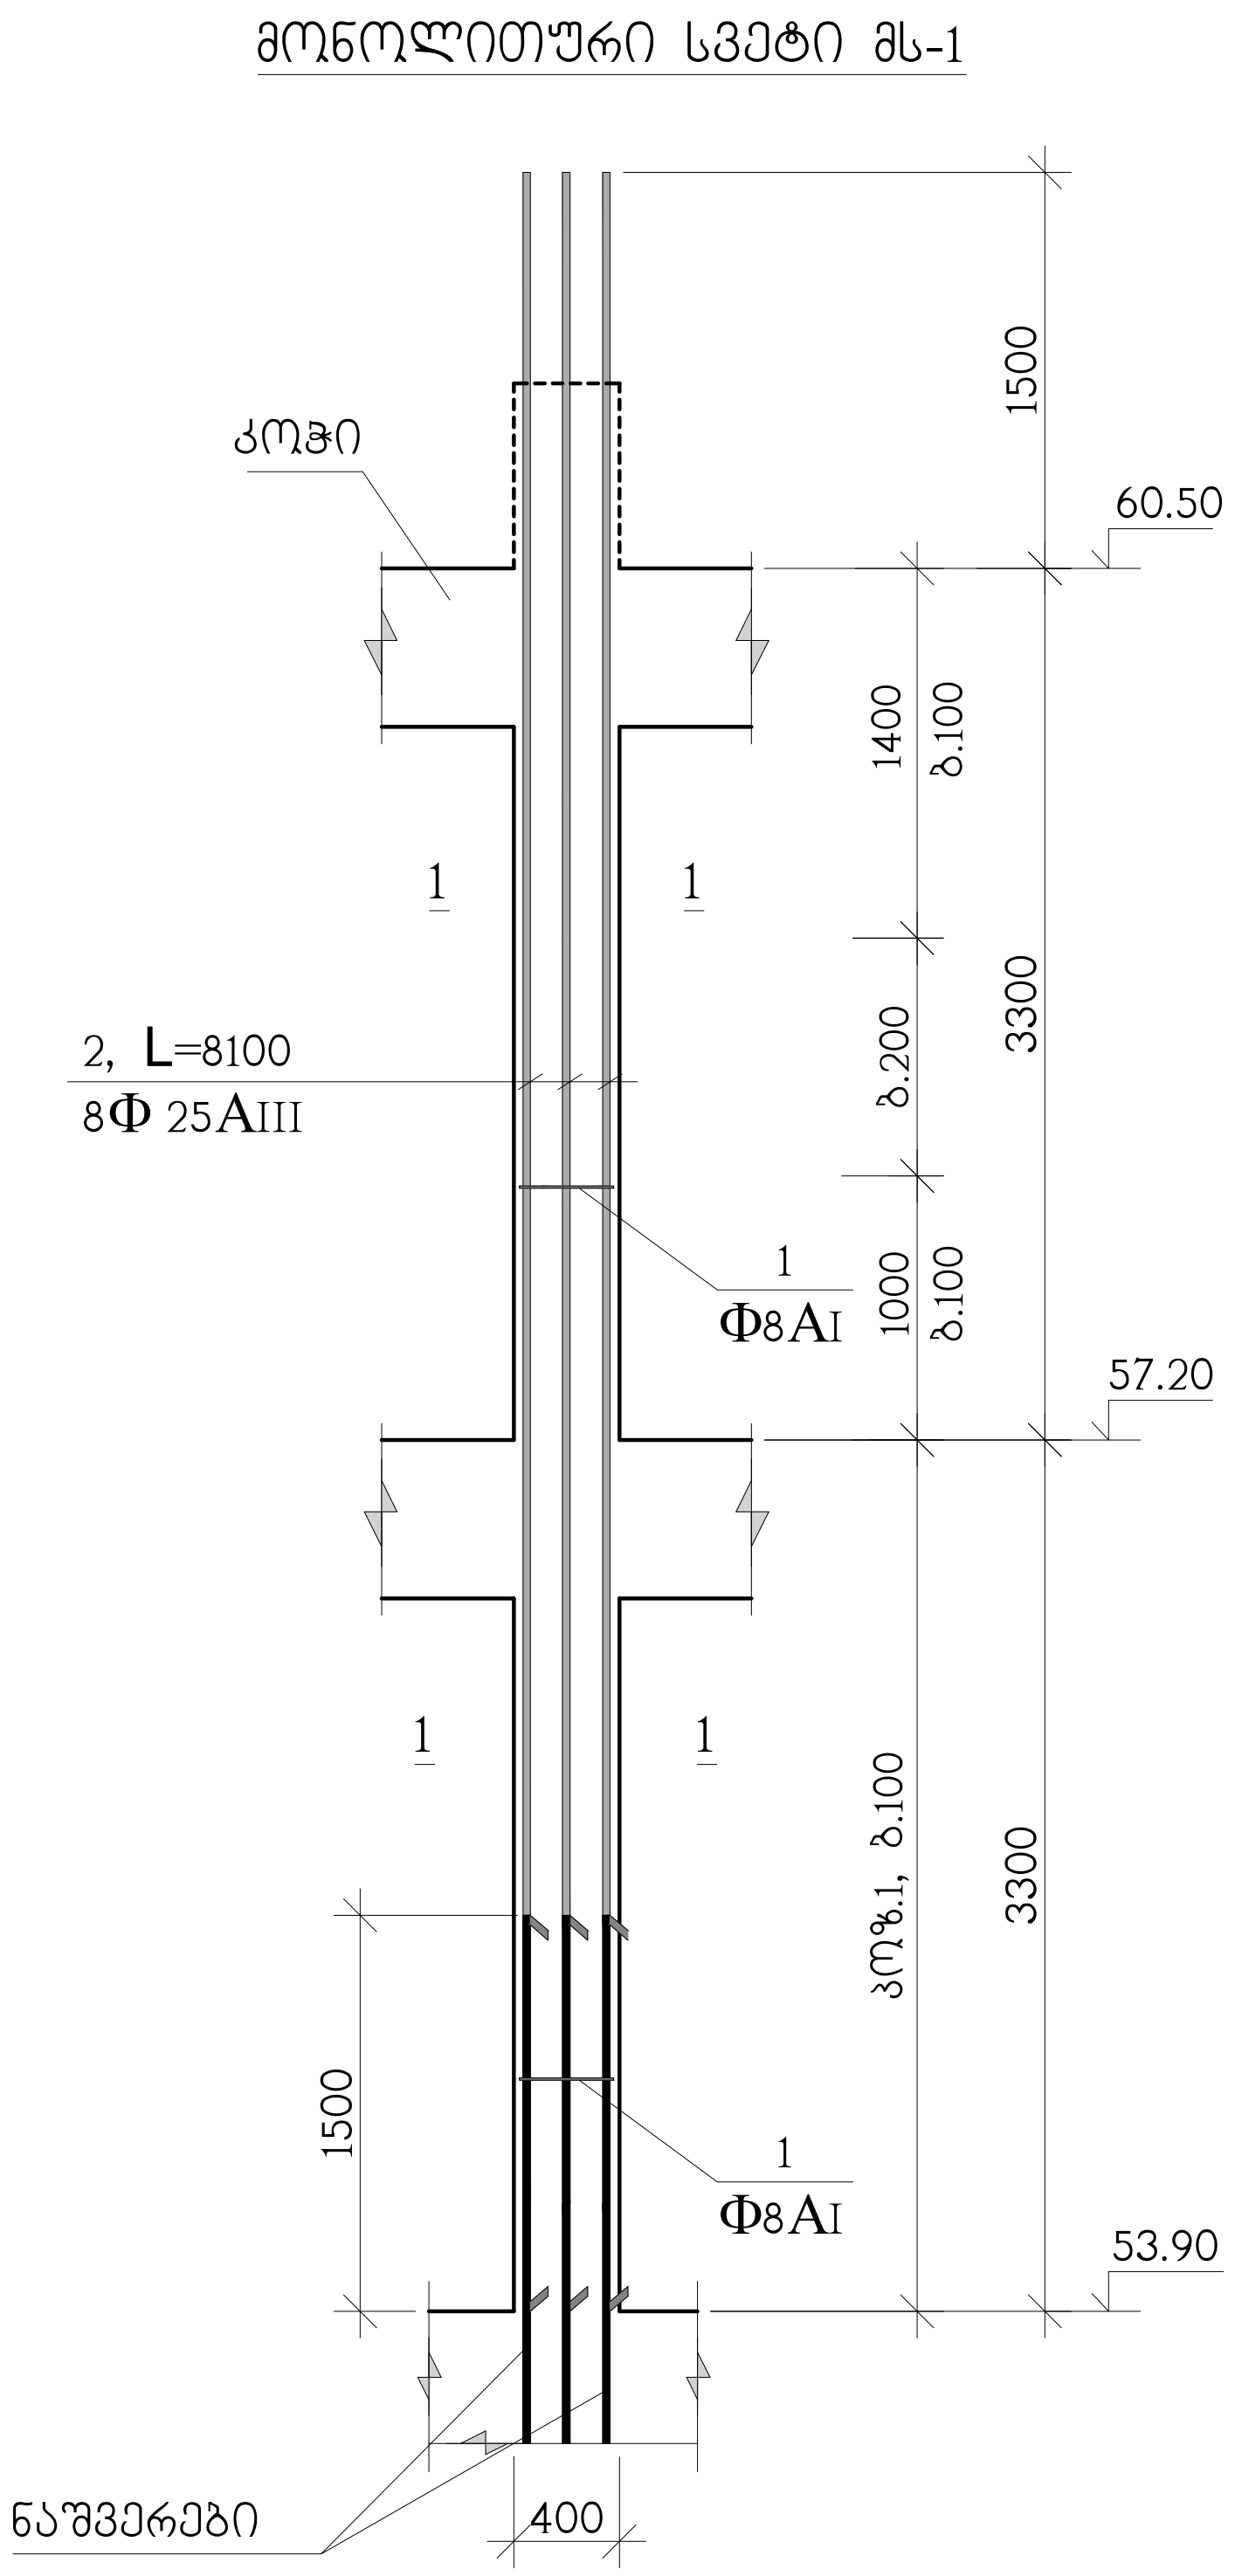

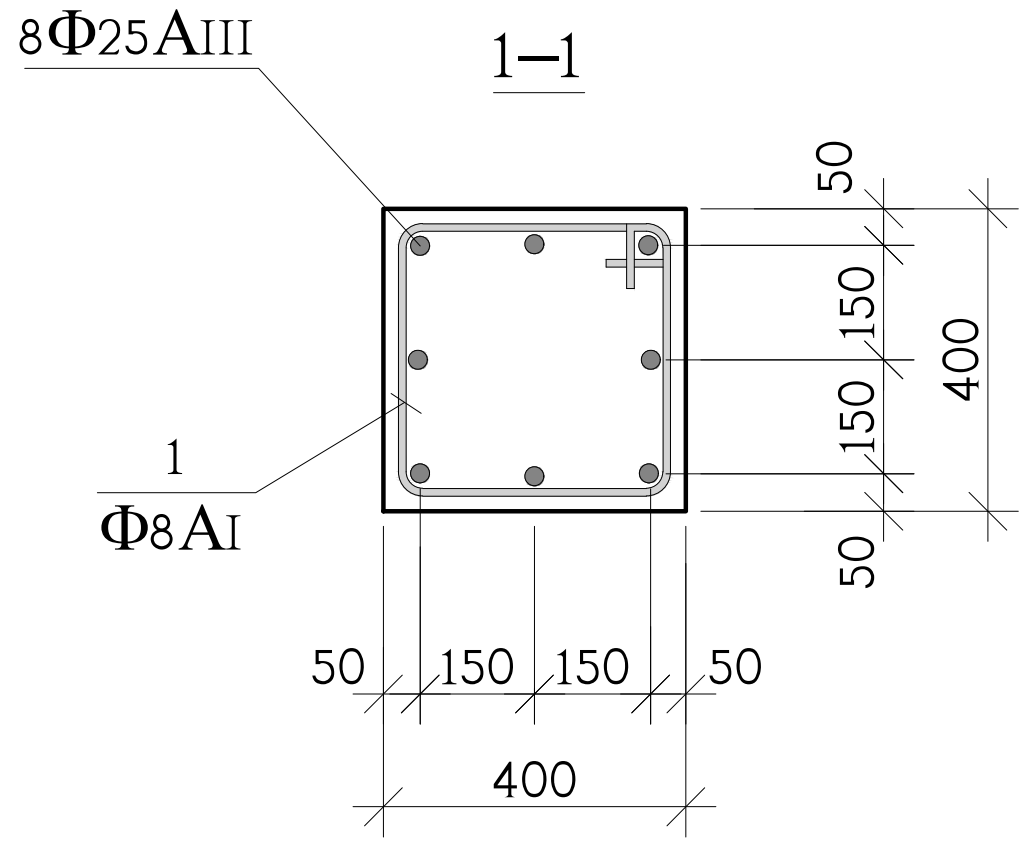

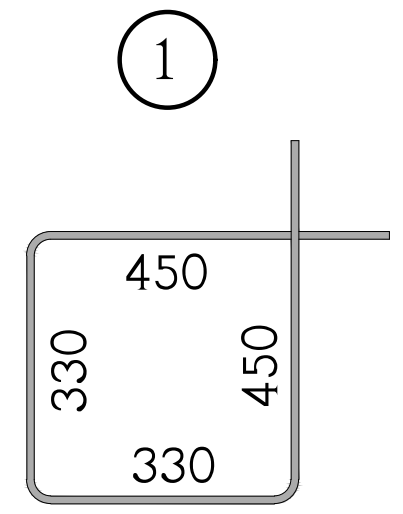

პოზ.	აღნიშვნა	დასახელება	რაოდ. ც.	ერთ-ეული
		მს-1 53.90 ნიშნულიდან 60.50 ნიშნულამდე	2	
1		Φ8AI სახსტ. 5781-828* L=1560	60	0.62 კგ.
2		Φ25AIII სახსტ. 5781-828* L=8100	8	31.20 კგ.
		B 30 კლასის ბეტონი		1 მ^3

თანამდებობა	გვარი	ხელმოწერა	ქ.თბილისი, ლუბლიანას ქუჩა №2/6 ნაკვ. №01.13.02.009.042-ში მრავალფუნქციური კომპლექსის პროექტი (ბლოკი ც)				შ.პ.ს. "ბლოქსი"
მთ.არქიტექტ.	გ.ხმალაძე		კონსტრუქციული ნაწილი				
			მონოლითური სვეტი მს-1				
კონსტრუქტ.	ა.არჩილია						
შეამოწმა	ლ.ჯაიანი		სტადია მ	ფურც. კ-116	ფ-ბი	დაკვ. №	

მონოლითური სვეტი მს-2

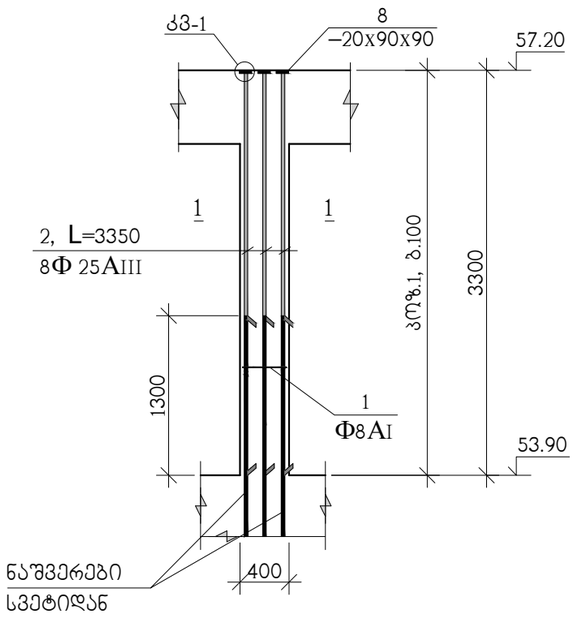

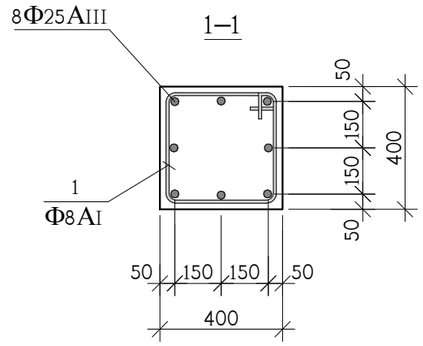

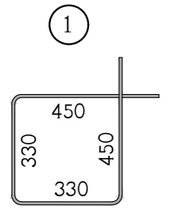

ჯოგ.	აღნიშვნა	დასახელება	რაოდ. ც.	ერთ-ეული
		მს-2 53.90 ნიშნულიდან 57.20 ნიშნულამდე	8	
1		Ф8AI სახსტ. 5781-828* L=1560	30	0.62 კგ.
2		Ф25AIII სახსტ. 5781-828* L=3350	8	12.90 კგ.
8		ფურც. –20x90x90 სახსტ. 380-71*	8	1.3 კგ.
		B 30 კლასის ბეტონი		0.5 მ^3

თანამდებობა	გვარი	ხელმოწერა	ქ.თბილისი, ლუბლიანას ქუჩა №2/6 ნაკვ. №01.13.02.009.042-ში მრავალფუნქციური კომპლექსის პროექტი (ბლოკი ც)				შ.პ.ს. "ბლოქსი"
მთ.არქიტექტ.	გ.ხმალაძე		კონსტრუქციული ნაწილი				
			მონოლითური სვეტი მს-2				
კონსტრუქტ.	ა.არჩილია						
შემოწმება	ლ.ჯაიანი		სტადია მ	ფურც. კ-117	ფ-ბი	დაკვ. №	

მონოლითური სვეტი მს-3

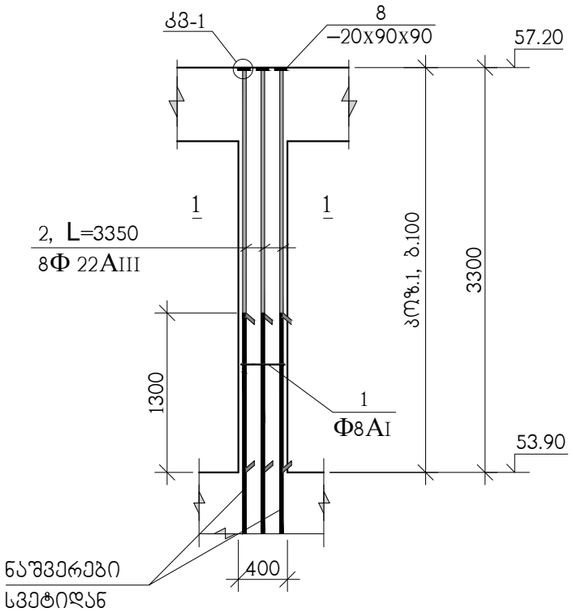

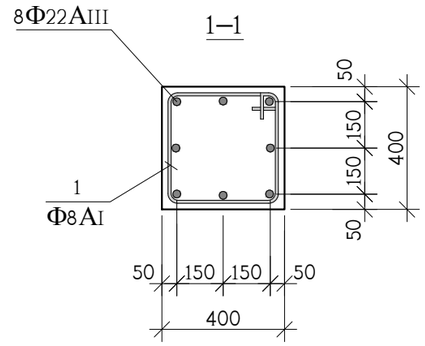

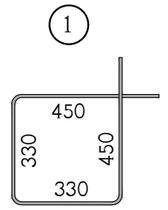

პოზ.	აღნიშვნა	დასახელება	რაოდ. ც.	ერთ-ეული
		მს-3 53.90 ნიშნულიდან 57.20 ნიშნულამდე	1	
1		Φ8AI საბსტ. 5781-828* L=1560	30	0.62 კგ.
2		Φ22AIII საბსტ. 5781-828* L=3350	8	9.98 კგ.
8		ფურც. –20x90x90 საბსტ. 380-71*	8	1.3 კგ.
		B 30 კლასის ბეტონი		0.5 მ^3

თანამდებობა	გვარი	ხელმოწერა	ქ.თბილისი, ლუბლიანას ქუჩა №2/6 ნაკვ. №01.13.02.009.042-ში მრავალფუნქციური კომპლექსის პროექტი (ბლოკი ც)				შ.პ.ს. "ბლოქსი"
მთ.არქიტექტ.	გ.ხმალაძე		კონსტრუქციული ნაწილი				
			მონოლითური სვეტი მს-3				
კონსტრუქტ.	ა.არჩილია						
შემოწმება	ლ.ჯაიანი		სტადია მ	ფურც. კ-118	ფ-ბი	დაკვ. №	

მონოლითური სვეტი მს-4

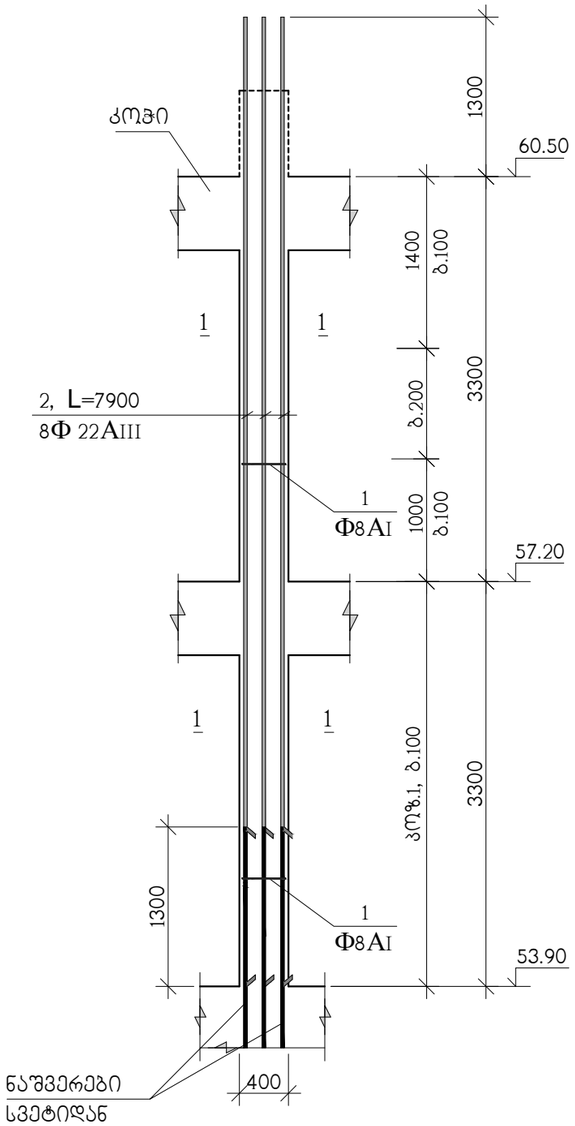

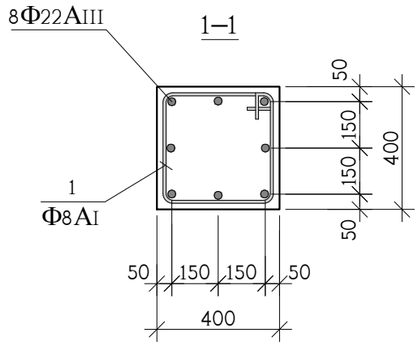

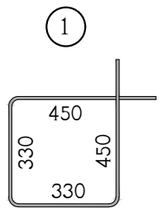

კოდ.	აღნიშვნა	დასახელება	რაოდ. ც.	ერთ-ეული
		მს-4 53.90 ნიშნულიდან 60.50 ნიშნულამდე	2	
1		Φ8AI სახსტ. 5781-828* L=1560	60	0.62 კგ.
2		Φ22AIII სახსტ. 5781-828* L=7900	8	23.57 კგ.
		B 30 კლასის ბეტონი		1 მ^3

თანამდებობა	გვარი	ხელმოწერა	ქ.თბილისი, ლუბლიანას ქუჩა №2/6 ნაკვ. №01.13.02.009.042-ში მრავალფუნქციური კომპლექსის პროექტი (ბლოკი ც)			შ.პ.ს. "ბლოქსი"
მთ.არქიტექტ.	გ.ხმალაძე		კონსტრუქციული ნაწილი			
			მონოლითური სვეტი მს-4			
კონსტრუქტ.	ა.არჩილია					
შემამოწმა	ლ.ჯაიანი		სტადია მ	ფურც. კ-119	ფ-ბი	დაკვ. №

მონოლითური სვეტი მს-5

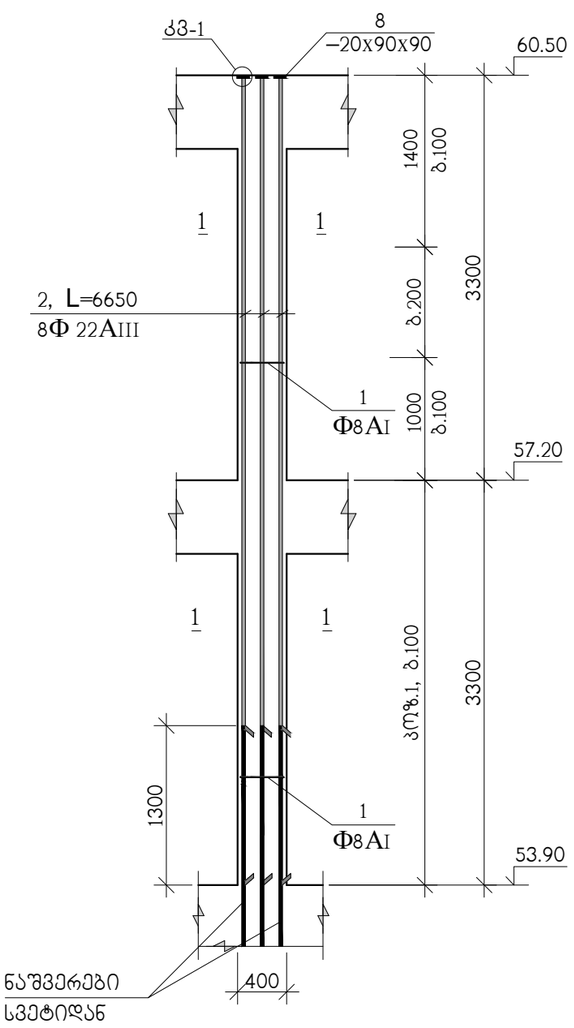

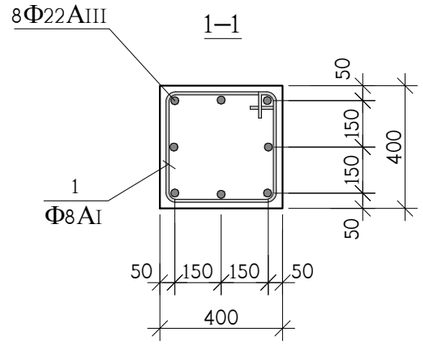

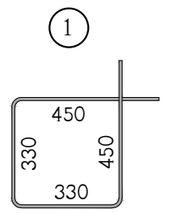

კოჭ.	აღნიშვნა	დასახელება	რაოდ. ც.	ერთ-ეული
		მს-5 53.90 ნიშნულიდან 60.50 ნიშნულამდე	3	
1		Φ8AI საბსტ. 5781-828* L=1560	60	0.62 კგ.
2		Φ22AIII საბსტ. 5781-828* L=6650	8	19.84 კგ.
8		ფურც. –20x90x90 საბსტ. 380-71*	8	1.3 კგ.
		B 30 კლასის ბეტონი		1 მ^3

თანამდებობა	გვარი	ხელმოწერა	ქ.თბილისი, ლუბლიანას ქუჩა №2/6 ნაკვ. №01.13.02.009.042-ში მრავალფუნქციური კომპლექსის პროექტი (ბლოკი ც)			შ.პ.ს. "ბლოქსი"
მთ.არქიტექტ.	გ.ხმალაძე		კონსტრუქციული ნაწილი			
კონსტრუქტ.	ა.არჩილია		მონოლითური სვეტი მს-5			
შემოწმება	ლ.ჯაიანი		სტადია მ	ფურც. კ-120	ფ-ბი	დაკვ. №

მონოლითური სვეტი მს-6

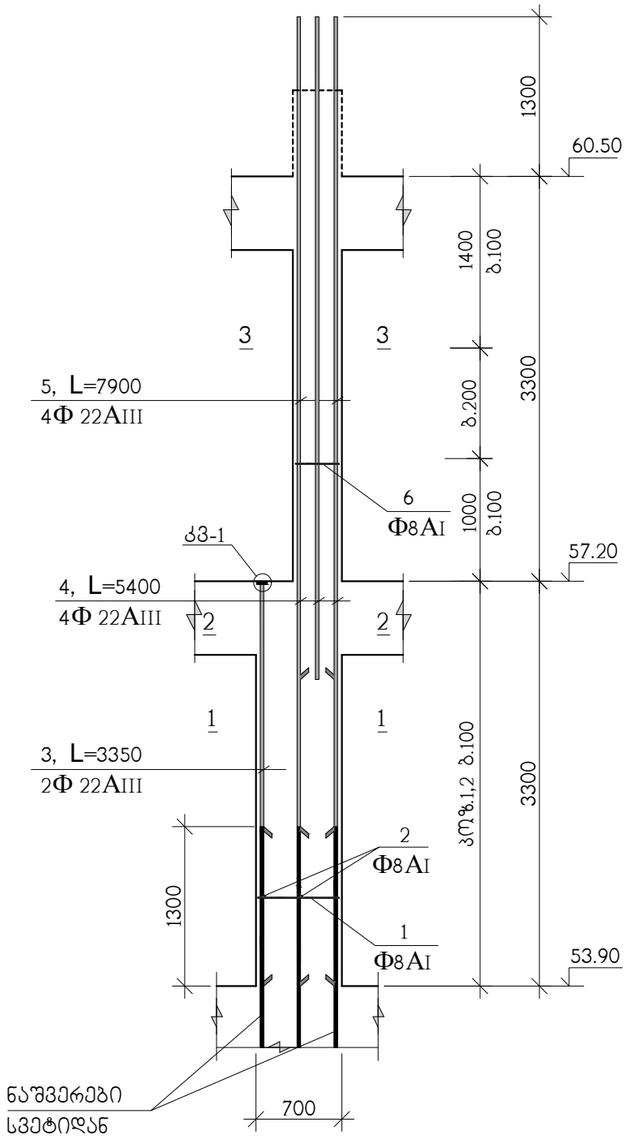

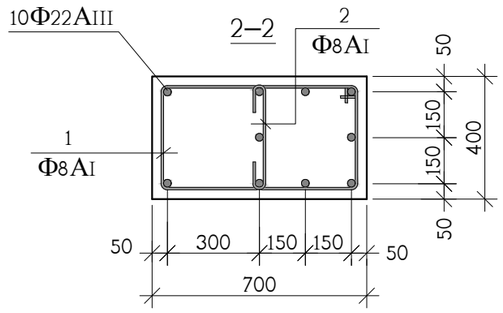

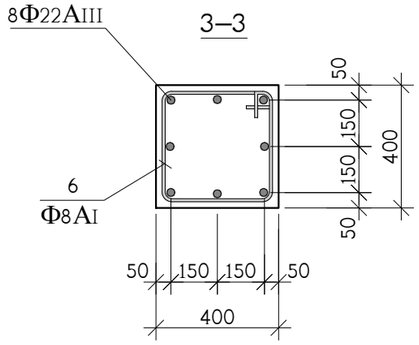

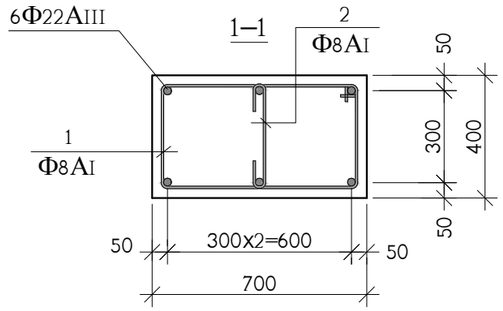

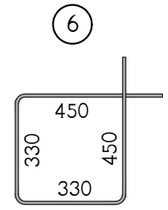

კოზ.	აღნიშვნა	დასახელება	რაოდ. ც.	ერთ-ეული
		მს-6 53.90 ნიშნულიდან 60.50 ნიშნულამდე	4	
1		Φ8AI სახსტ. 5781-828* L=2160	30	0.86 კგ.
2		Φ8AI სახსტ. 5781-828* L=570	30	0.23 კგ.
3		Φ22AIII სახსტ. 5781-828* L=3350	2	9.98 კგ.
4		Φ22AIII სახსტ. 5781-828* L=5400	4	16.12 კგ.
5		Φ22AIII სახსტ. 5781-828* L=7900	4	23.57 კგ.
6		Φ8AI სახსტ. 5781-828* L=1560	30	0.62 კგ.
8		ფურც. –20x90x90 სახსტ. 380-71*	2	1.3 კგ.
		B 30 კლასის ბეტონი		1.3 მ^3

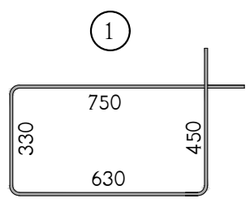

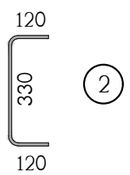

თანამდებობა	გვარი	ხელმოწერა	ქ.თბილისი, ლეონიანას ქუჩა №2/6 ნაკვ. №01.13.02.009.042-ში მრავალფუნქციური კომპლექსის პროექტი (ბლოკი ც)				შ.პ.ს. "ბლოქსი"
მთ.არქიტექტ.	გ.ხმალაძე		კონსტრუქციული ნაწილი				
კონსტრუქტ.	ა.არჩილია		მონოლითური სვეტი მს-6				
შემამოწმა	ლ.ჯაიანი		სტადია მ	ფურც. კ-121	ფ-ბი	დაკვ. №	

მონოლითური სვეტი მს-7

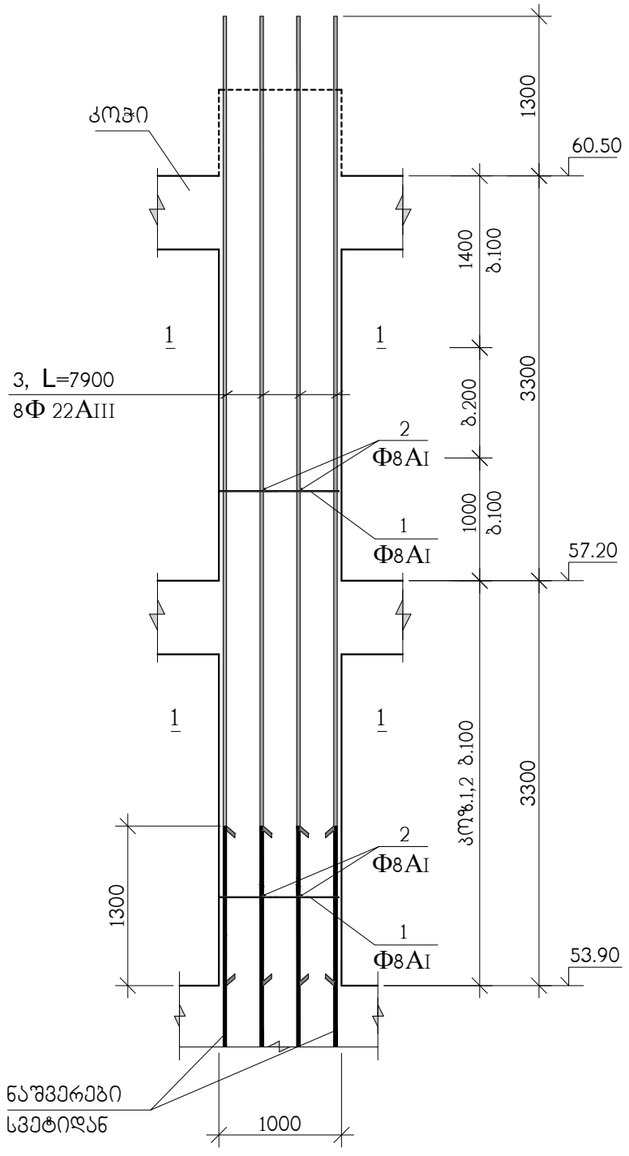

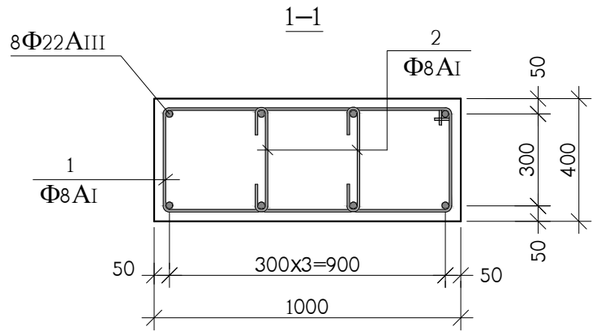

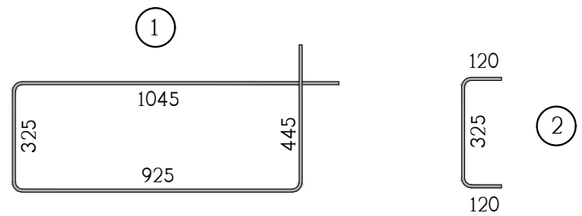

სპ№	აღნიშვნა	დასახელება	რაოდ. ც.	ერთ-ეული
		მს-7 53.90 ნიშნულიდან 60.50 ნიშნულამდე	1	
1		Φ8AI სახსტ. 5781-828* L=2740	60	1.08 კგ.
2		Φ8AI სახსტ. 5781-828* L=565	120	0.22 კგ.
3		Φ22AIII სახსტ. 5781-828* L=7900	8	23.57 კგ.
		B 30 კლასის ბეტონი		2.3 მ^3

თანამდებობა	გვარი	ხელმოწერა	ქ.თბილისი, ლუბლიანას ქუჩა №2/6 ნაკვ. №01.13.02.009.042-ში მრავალფუნქციური კომპლექსის პროექტი (ბლოკი ც)			შ.პ.ს. "ბლოკსი"
მთ.არქიტექტ.	გ.ხმალაძე		კონსტრუქციული ნაწილი			
			მონოლითური სვეტი მს-7			
კონსტრუქტ.	ა.არჩილია					
შემოწმება	ლ.ჯაიანი		სტადია მ	ფურც. კ-122	ფ-ბი	დაკვ. №

მონოლითური სვეტი მს-8

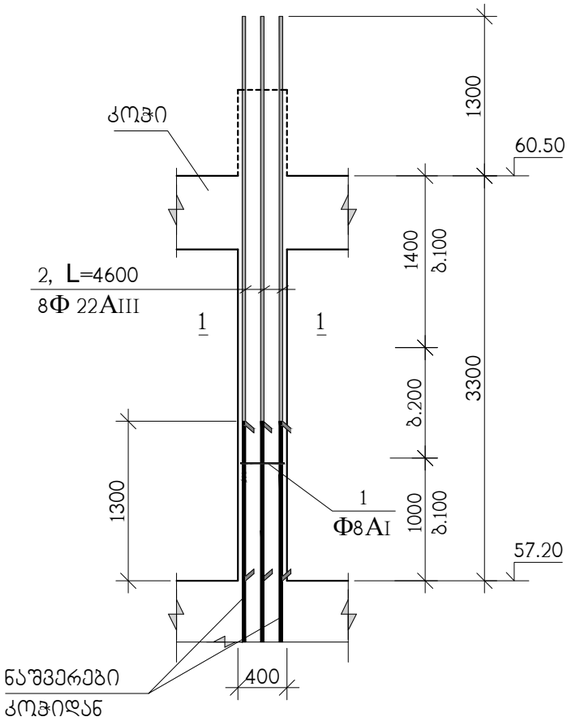

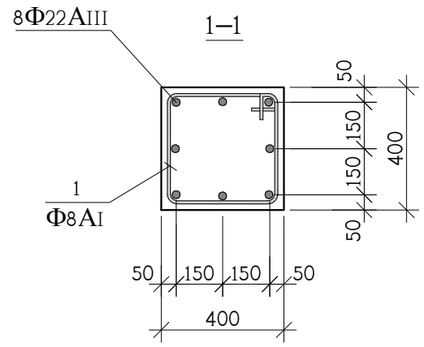

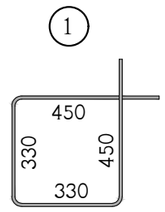

პოზ.	აღნიშვნა	დასახელება	რაოდ. ც.	ერთ-ეული
		მს-8 57.20 ნიშნულიდან 60.50 ნიშნულამდე	1	
1		Φ8AI სახსტ. 5781-828* L=1560	30	0.62 კგ.
2		Φ22AIII სახსტ. 5781-828* L=4600	8	13.72 კგ.
		B 30 კლასის ბეტონი		0.5 მ^3

თანამდებობა	გვარი	ხელმოწერა	ქ.თბილისი, ლუბლიანას ქუჩა №2/6 ნაკვ. №01.13.02.009.042-ში მრავალფუნქციური კომპლექსის პროექტი (ბლოკი ც)			შ.პ.ს. "ბლოქსი"
მთ.არქიტექტ.	გ.ხმალაძე		კონსტრუქციული ნაწილი			
			მონოლითური სვეტი მს-8			
კონსტრუქტ.	ა.არჩილია					
შემამოწმა	ლ.ჯაიანი		სტადია მ	ფურც. კ-123	ფ-ბი	დაკვ. №

მონოლითური კედლების და სვეტების გეგმა 60.50 ნიშნულიდან 63.80 ნიშნულამდე

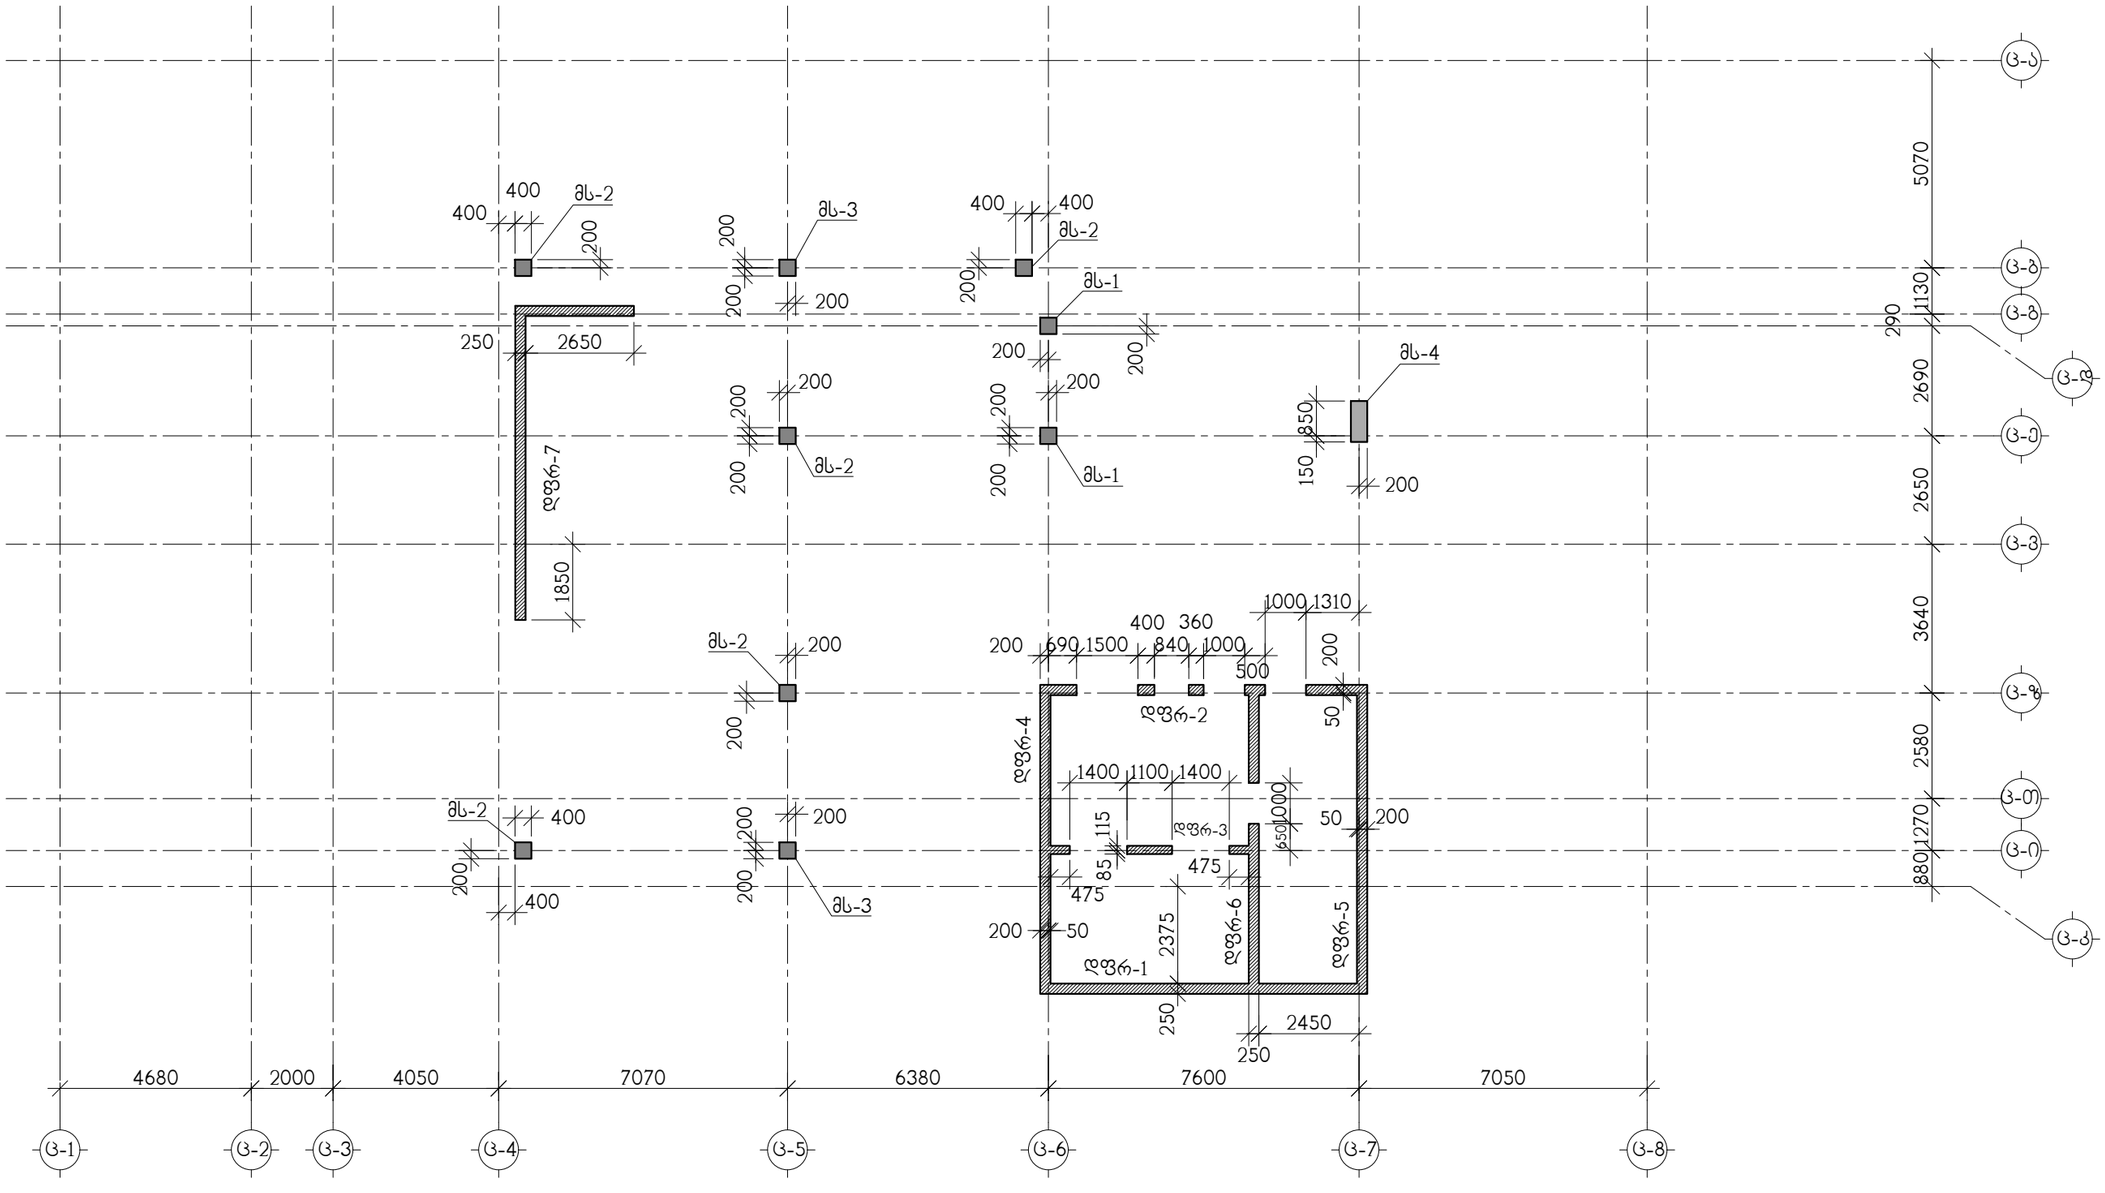

თანამდებობა	გვარი	ხელმოწერა	ქ.თბილისი, ლუბლიანას ქუჩა №2/6 ნაკვ. №01.13.02.009.042-ში მრავალფუნქციური კომპლექსის პროექტი (ბლოკი ც)			შ.პ.ს. "ბლოქსი"
			კონსტრუქციული ნაწილი			
მთ.არქიტექტ.	გ.ხმალაძე		მონოლითური კედლების და სვეტების გეგმა 60.50 ნიშნულიდან 63.80 ნიშნულამდე			
კონსტრუქტ.	ა.არჩილია					
შემამოწმა	ლ.ჯაიანი		სტადია მ	ფურც. კ-124	ფ-ბი	დაკვ. №

მონოლითური კედლების და სვეტების გეგმა 63.80 ნიშნულიდან 67.10 ნიშნულამდე

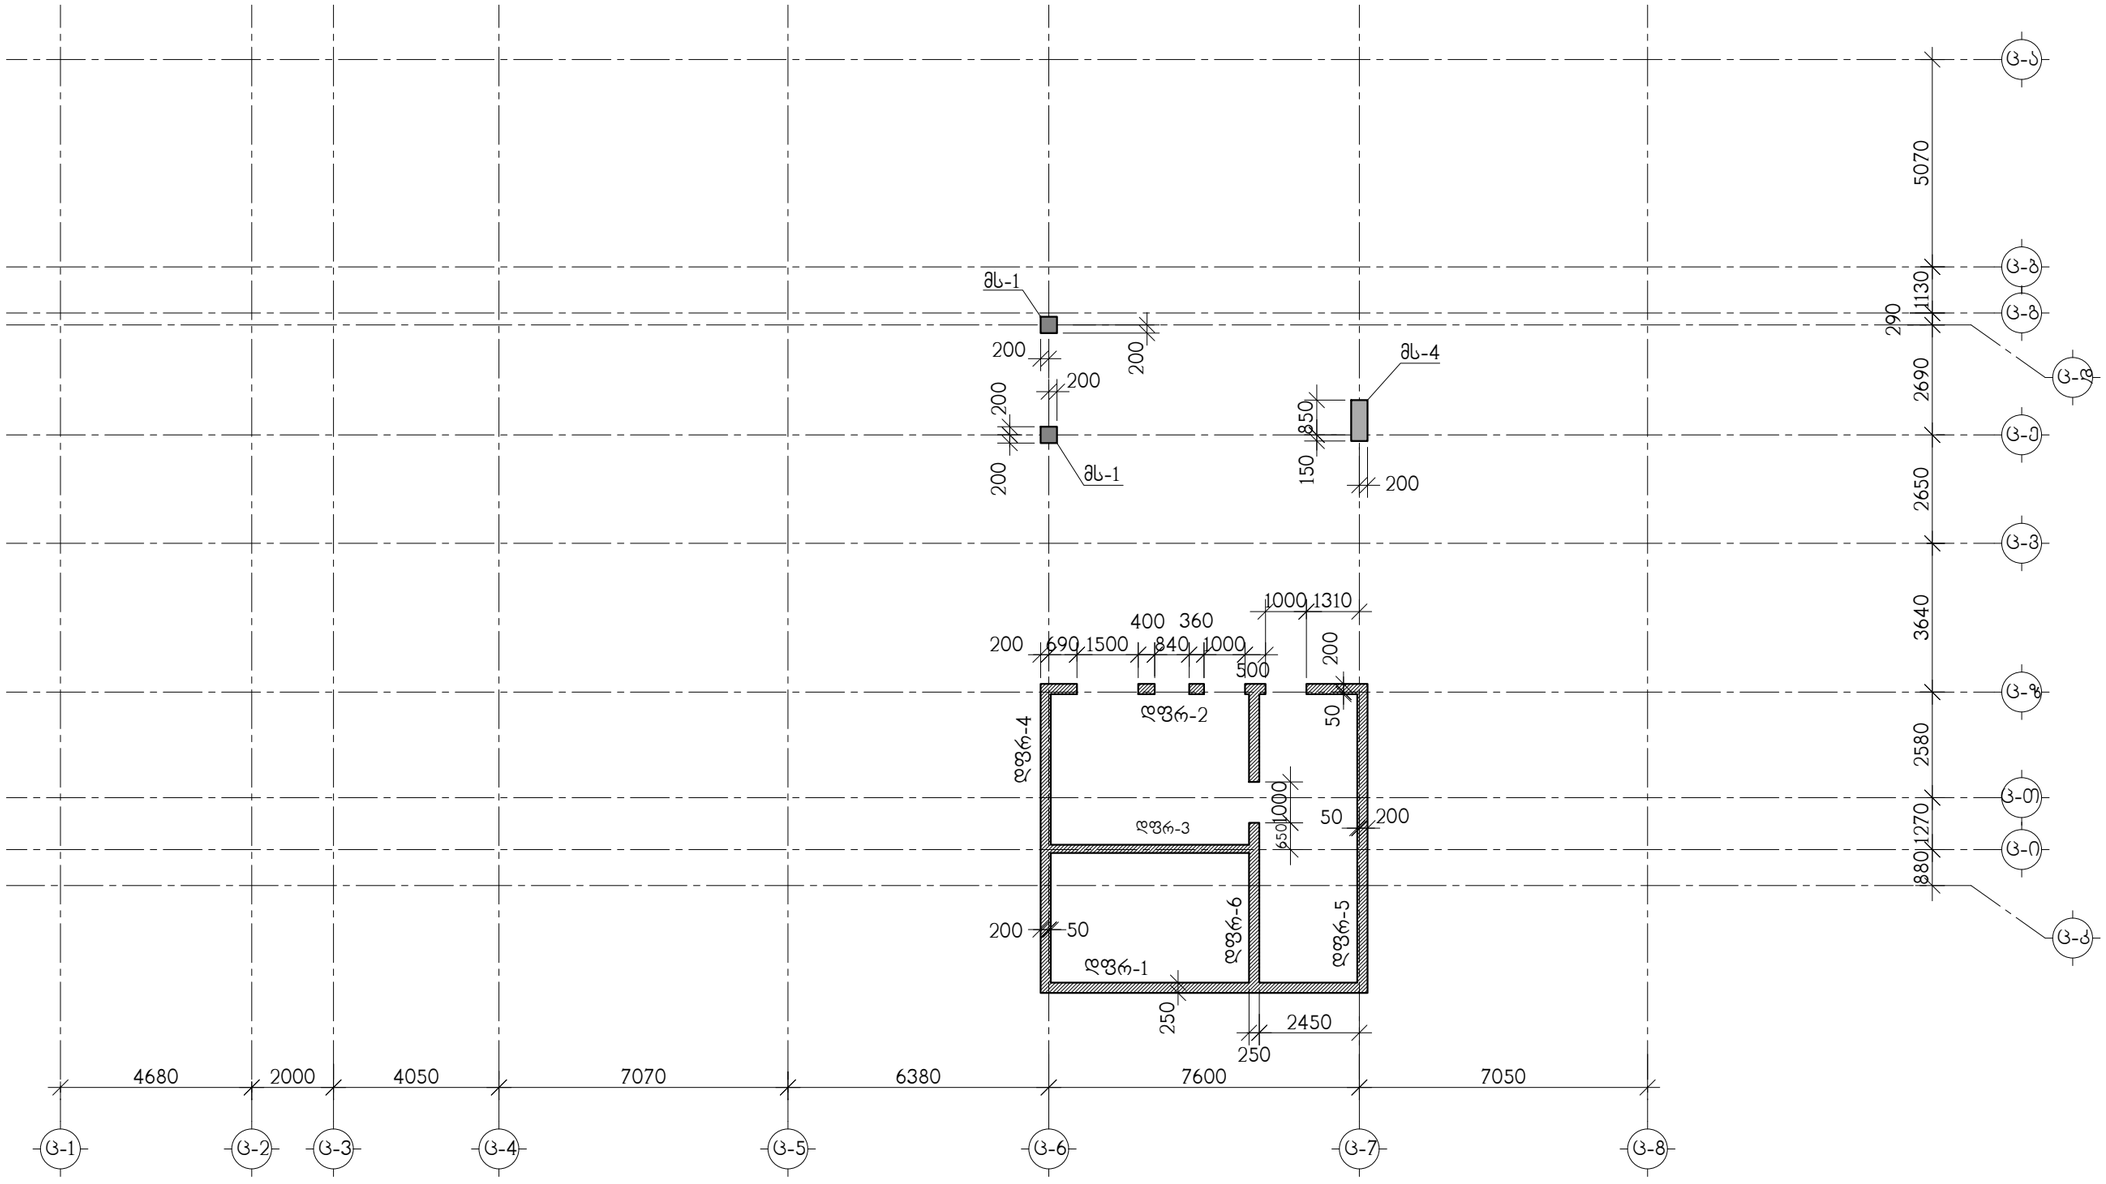
მს-1
მს-4
მს-1
დფრ-1
დფრ-2
დფრ-3
დფრ-4
დფრ-5
დფრ-6
200
200
200

მონოლითური სვეტი მს-1

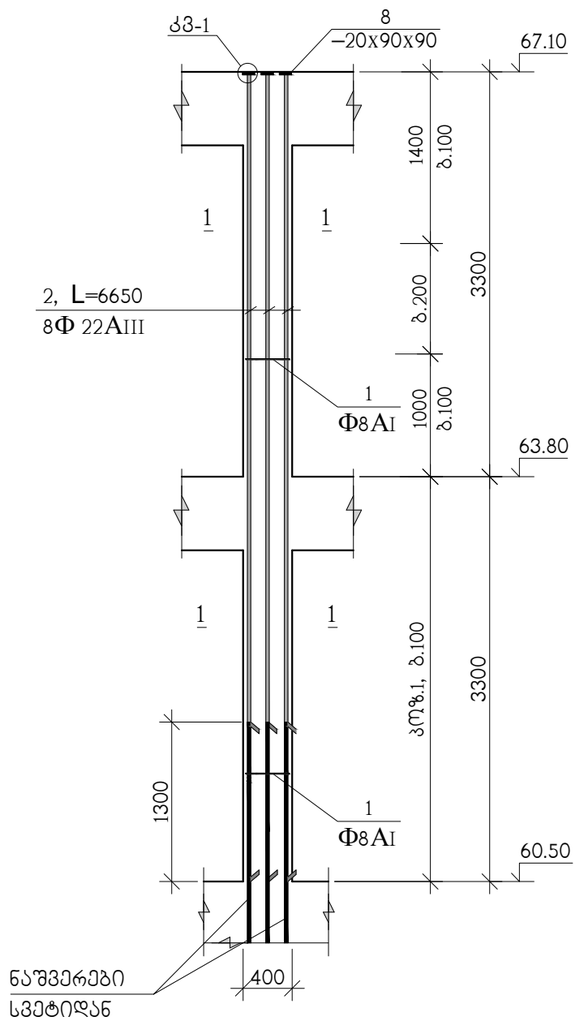

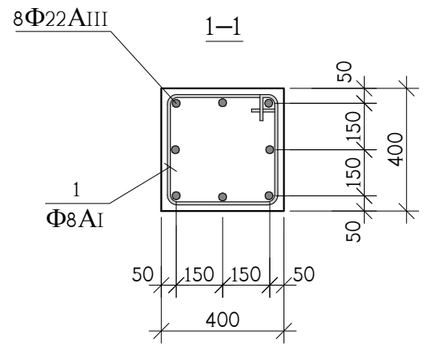

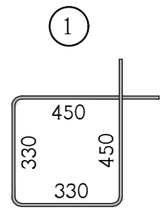

პოზ.	აღნიშვნა	დასახელება	რაოდ. ც.	ერთ-ეული
		მს-1 60.50 ნიშნულიდან 67.10 ნიშნულამდე	2	
1		Φ8AI სახსტ. 5781-828* L=1560	60	0.62 კგ.
2		Φ22AIII სახსტ. 5781-828* L=6650	8	19.84 კგ.
8		ფურც. –20x90x90 სახსტ. 380-71*	8	1.3 კგ.
		B 30 კლასის ბეტონი		1 მ^3

თანამდებობა	გვარი	ხელმოწერა	ქ.თბილისი, ლუბლიანას ქუჩა №2/6 ნაკვ. №01.13.02.009.042-ში მრავალფუნქციური კომპლექსის პროექტი (ბლოკი ც)				შ.პ.ს. "ბლოქსი"
მთ.არქიტექტ.	გ.ხმალაძე		კონსტრუქციული ნაწილი				
			მონოლითური სვეტი მს-1				
კონსტრუქტ.	ა.არჩილია						
შემამოწმა	ლ.ჯაიანი		სტადია მ	ფურც. კ-126	ფ-ბი	დაკვ. №	

მონოლითური სვეტი მს-2

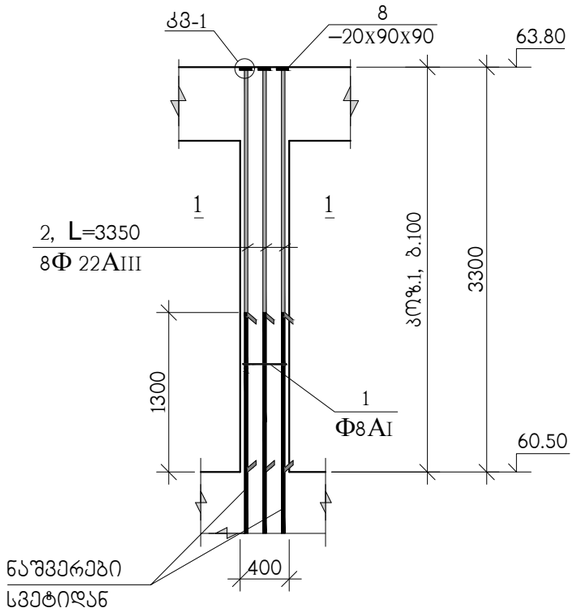

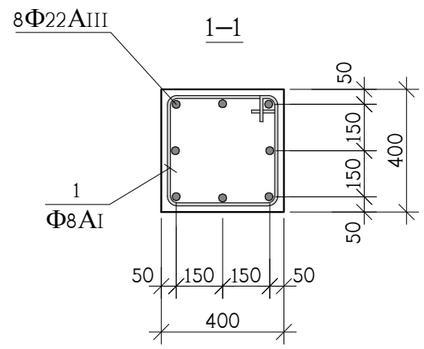

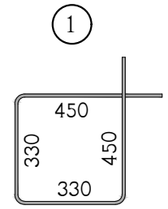

კვანძი; კმ-1

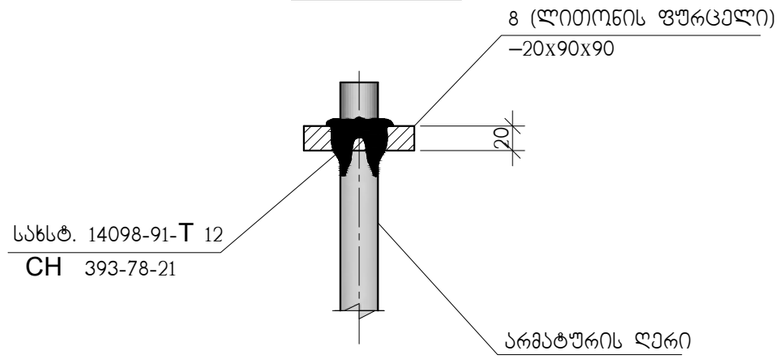

პოზ. 8

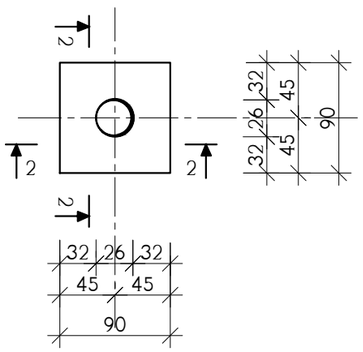

2–2

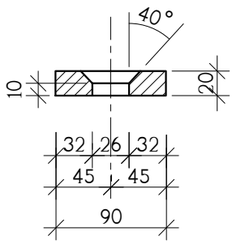

პოზ.	აღნიშვნა	დასახელება	რაოდ. ც.	ერთ-ეული
		მს-2 60.50 ნიშნულიდან 63.80 ნიშნულამდე	5	
1		Ф8AI საბსტ. 5781-828* L=1560	30	0.62 კგ.
2		Ф22AIII საბსტ. 5781-828* L=3350	8	12.90 კგ.
8		ფურც. –20x90x90 საბსტ. 380-71*	8	1.3 კგ.
		B 30 კლასის ბეტონი		0.5 მ^3

თანამდებობა	გვარი	ხელმოწერა	ქ.თბილისი, ლუბლიანას ქუჩა №2/6 ნაკვ. №01.13.02.009.042-ში მრავალფუნქციური კომპლექსის პროექტი (ბლოკი ც)			შ.პ.ს. "ბლოქსი"
მთ.არქიტექტ.	გ.ხმალაძე		კონსტრუქციული ნაწილი			
			მონოლითური სვეტი მს-2			
კონსტრუქტ.	ა.არჩილია					
შემამოწმა	ლ.ჯაიანი		სტადია მ	ფურც. კ-127	ფ-ბი	დაკვ. №

მონოლითური სვეტი მს-3

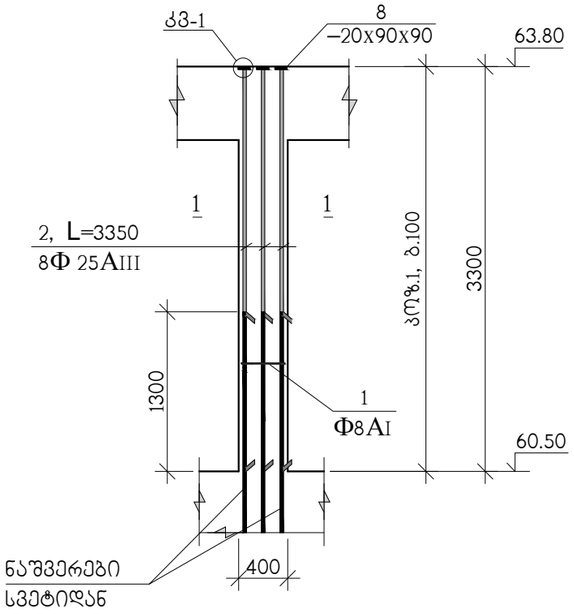

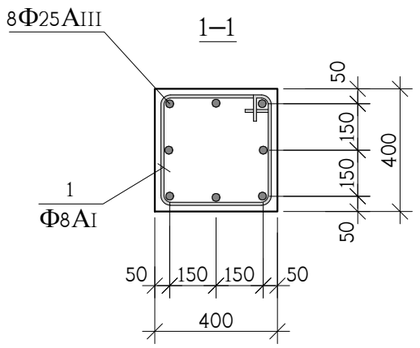

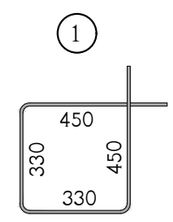

პოზ.	აღნიშვნა	დასახელება	რაოდ. ც.	ერთ-ეული
		მს-3 60.50 ნიშნულიდან 63.80 ნიშნულამდე	2	
1		Φ8AI სახსტ. 5781-828* L=1560	30	0.62 კგ.
2		Φ25AIII სახსტ. 5781-828* L=3350	8	12.90 კგ.
8		ფურც. –20x90x90 სახსტ. 380-71*	8	1.3 კგ.
		B 30 კლასის ბეტონი		0.5 მ^3

თანამდებობა	გვარი	ხელმოწერა	ქ.თბილისი, ლუბლიანას ქუჩა №2/6 ნაკვ. №01.13.02.009.042-ში მრავალფუნქციური კომპლექსის პროექტი (ბლოკი ც)			შ.პ.ს. "ბლოკსი"
მთ.არქიტექტ.	გ.ხმალაძე		კონსტრუქციული ნაწილი			
			მონოლითური სვეტი მს-3			
კონსტრუქტ.	ა.არჩილია					
შემოწმება	ლ.ჯაიანი		სტადია მ	ფურც. კ-128	ფ-ბი	დაკვ. №

მონოლითური სვეტი მს-4

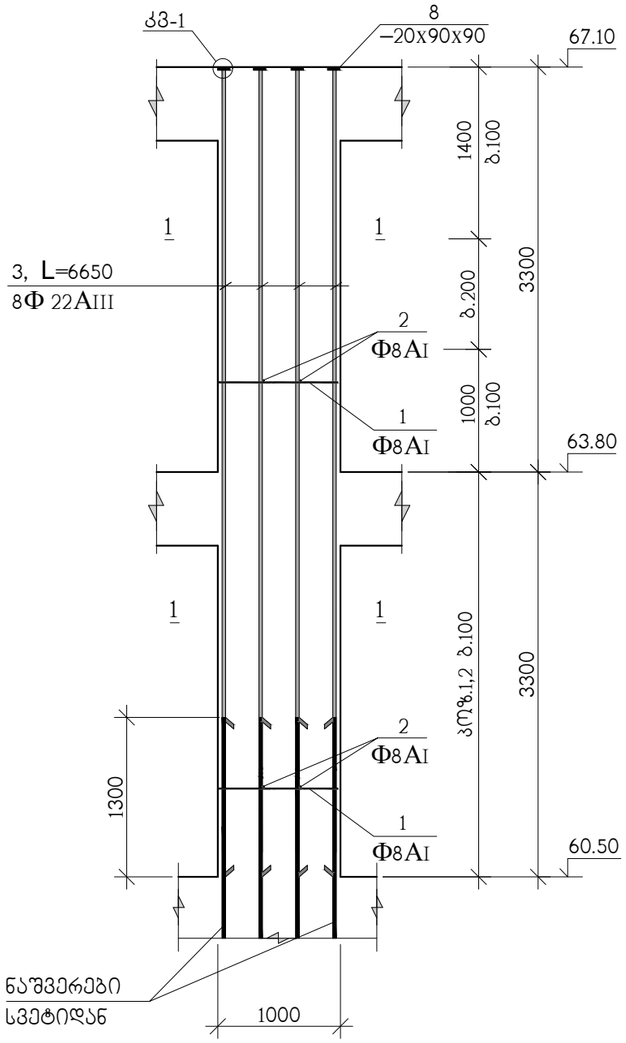

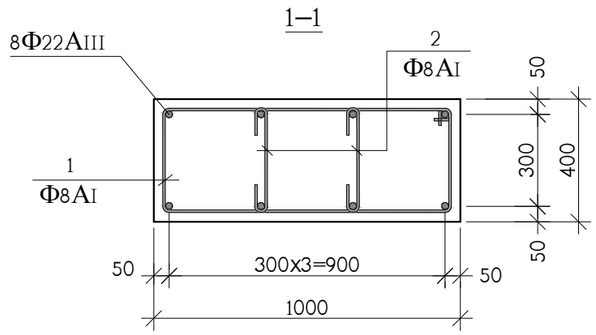

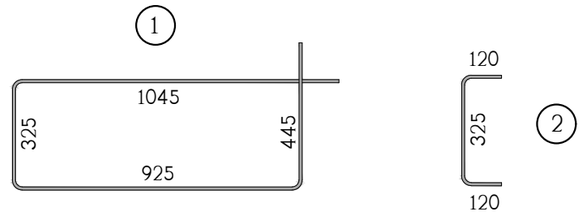

პოზ.	აღნიშვნა	დასახელება	რაოდ. ც.	ერთ-ეული
		მს-4 60.50 ნიშნულიდან 67.10 ნიშნულამდე	1	
1		Φ8AI სახსტ. 5781-828* L=2740	60	1.08 კგ.
2		Φ8AI სახსტ. 5781-828* L=565	120	0.22 კგ.
3		Φ22AIII სახსტ. 5781-828* L=6650	8	19.85 კგ.
8		ფურც. –20x90x90 სახსტ. 380-71*	8	1.3 კგ.
		B 30 კლასის ბეტონი		2.3 მ^3

თანამდებობა	გვარი	ხელმოწერა	ქ.თბილისი, ლუბლიანას ქუჩა №2/6 ნაკვ. №01.13.02.009.042-ში მრავალფუნქციური კომპლექსის პროექტი (ბლოკი ც)			შ.პ.ს. "ბლოქსი"
მთ.არქიტექტ.	გ.ხმალაძე		კონსტრუქციული ნაწილი			
			მონოლითური სვეტი მს-4			
კონსტრუქტ.	ა.არჩილია					
შემამოწმა	ლ.ჯაიანი		სტადია მ	ფურც. კ-129	ფ-ბი	დაკვ. №

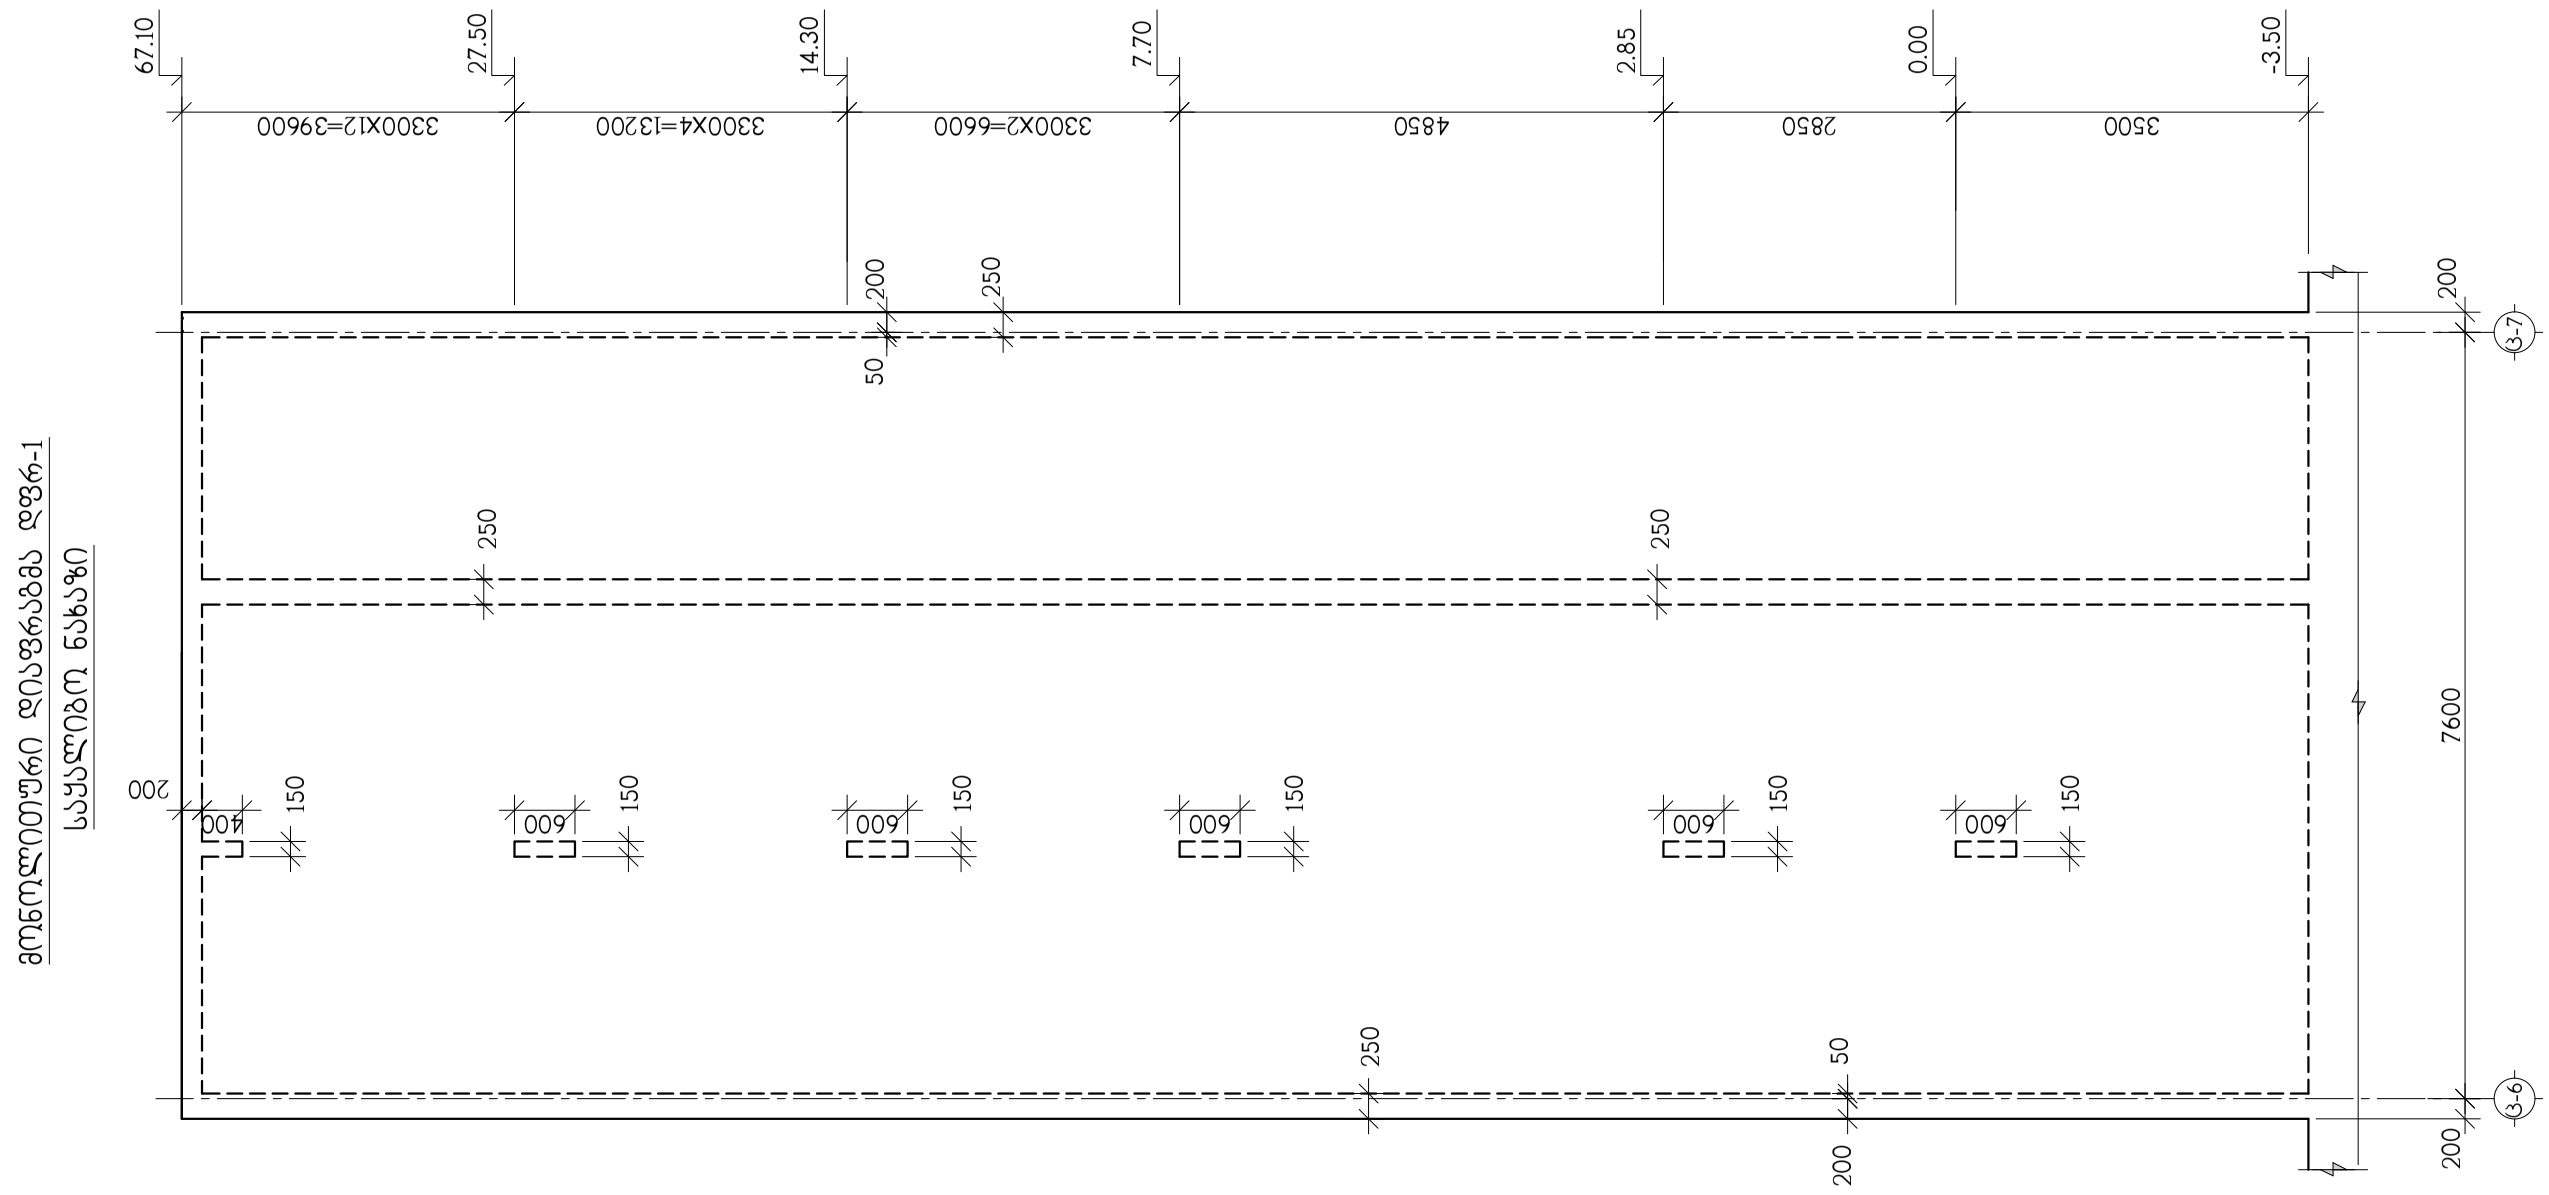

მონოლითური დიაფრაგმა დფრ-1
საყალიბო ნახაზი

თანამდებობა	გვარი	ხელმოწერა	ქ.თბილისი, ლუბლიანას ქუჩა №2/6 ნაკვ. №01.13.02.009.042-ში მრავალფუნქციური კომპლექსის პროექტი (ბლოკი ც)				შ.პ.ს. "ბლოქსი"
მთ.არქიტექტ.	გ.ხმალაძე		კონსტრუქციული ნაწილი				
			მონოლითური დიაფრაგმა დფრ-1, საყალიბო ნახაზი				
კონსტრუქტ.	ა.არჩილია						
შეამოწმა	ლ.ჯაიანი		სტადია მ	ფურც. კ-130	ფ-ბი	დკვ. №	

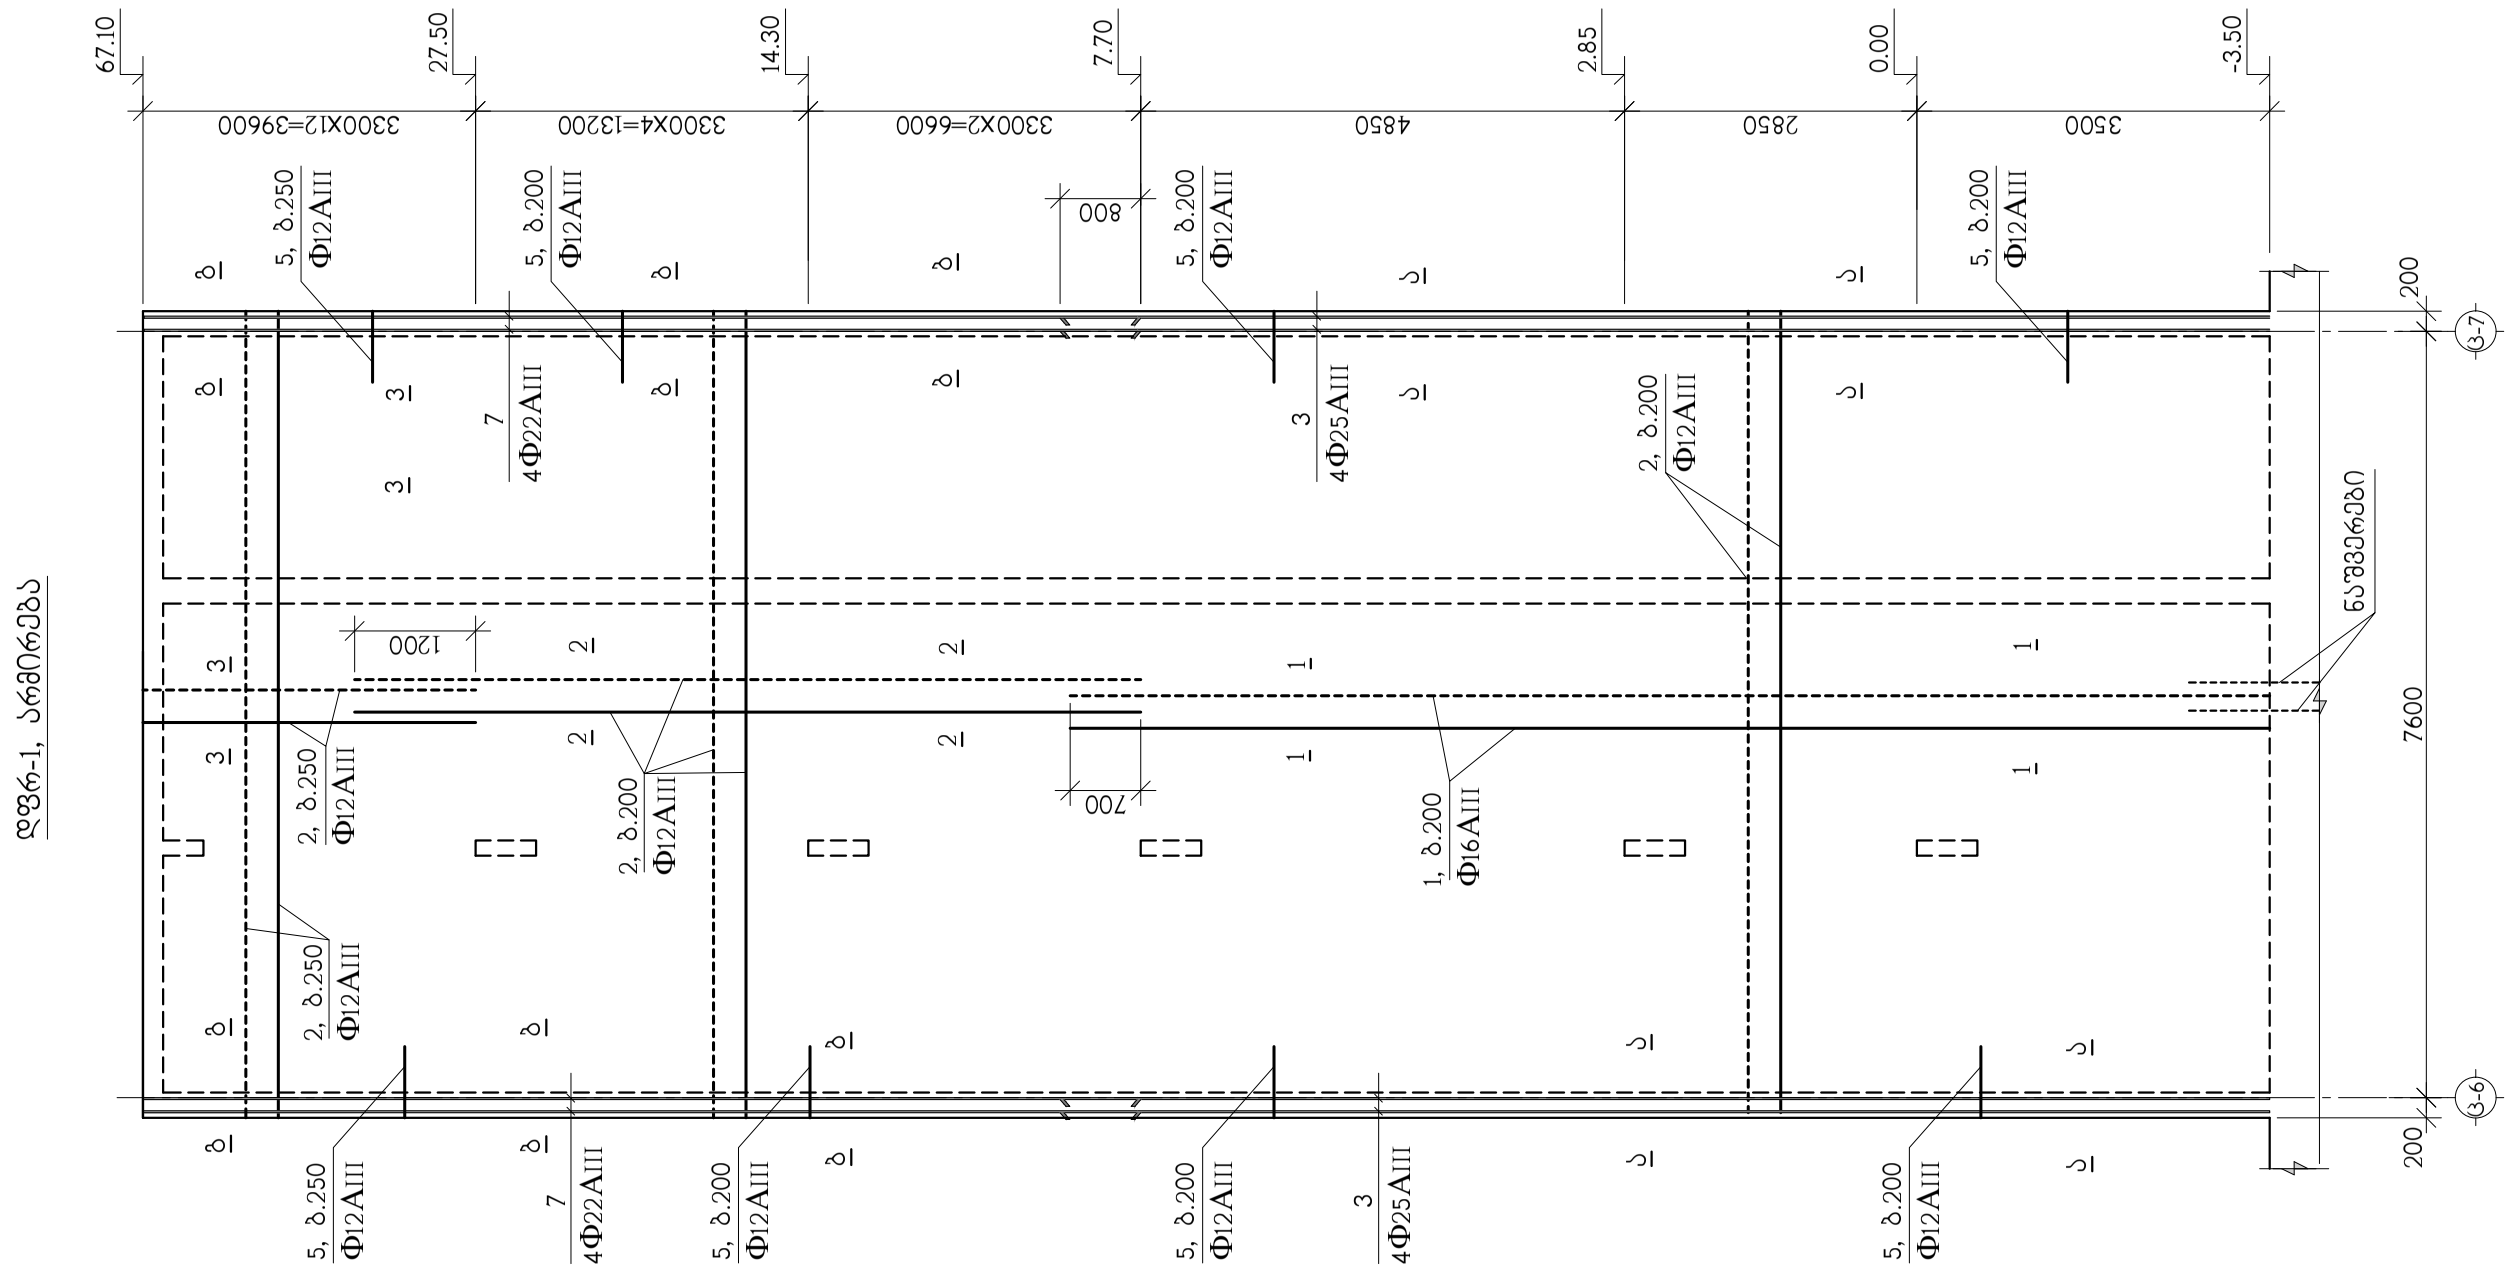

თანამდებობა	გვარი	ხელმოწერა	ქ.თბილისი, ლუბლიანას ქუჩა №2/6 ნაკვ. №01.13.02.009.042-ში მრავალფუნქციური კომპლექსის პროექტი (ბლოკი ც)				შ.პ.ს. "ბლოქსი"
მთ.არქიტექტ.	გ.ხმალაძე		კონსტრუქციული ნაწილი				
			დფრ-1 არმირება				
კონსტრუქტ.	ა.არჩილია						
შეამოწმა	ლ.ჯაიანი		სტადია მ	ფურც. ა-131	ფ-ბი	დაკვ. №	

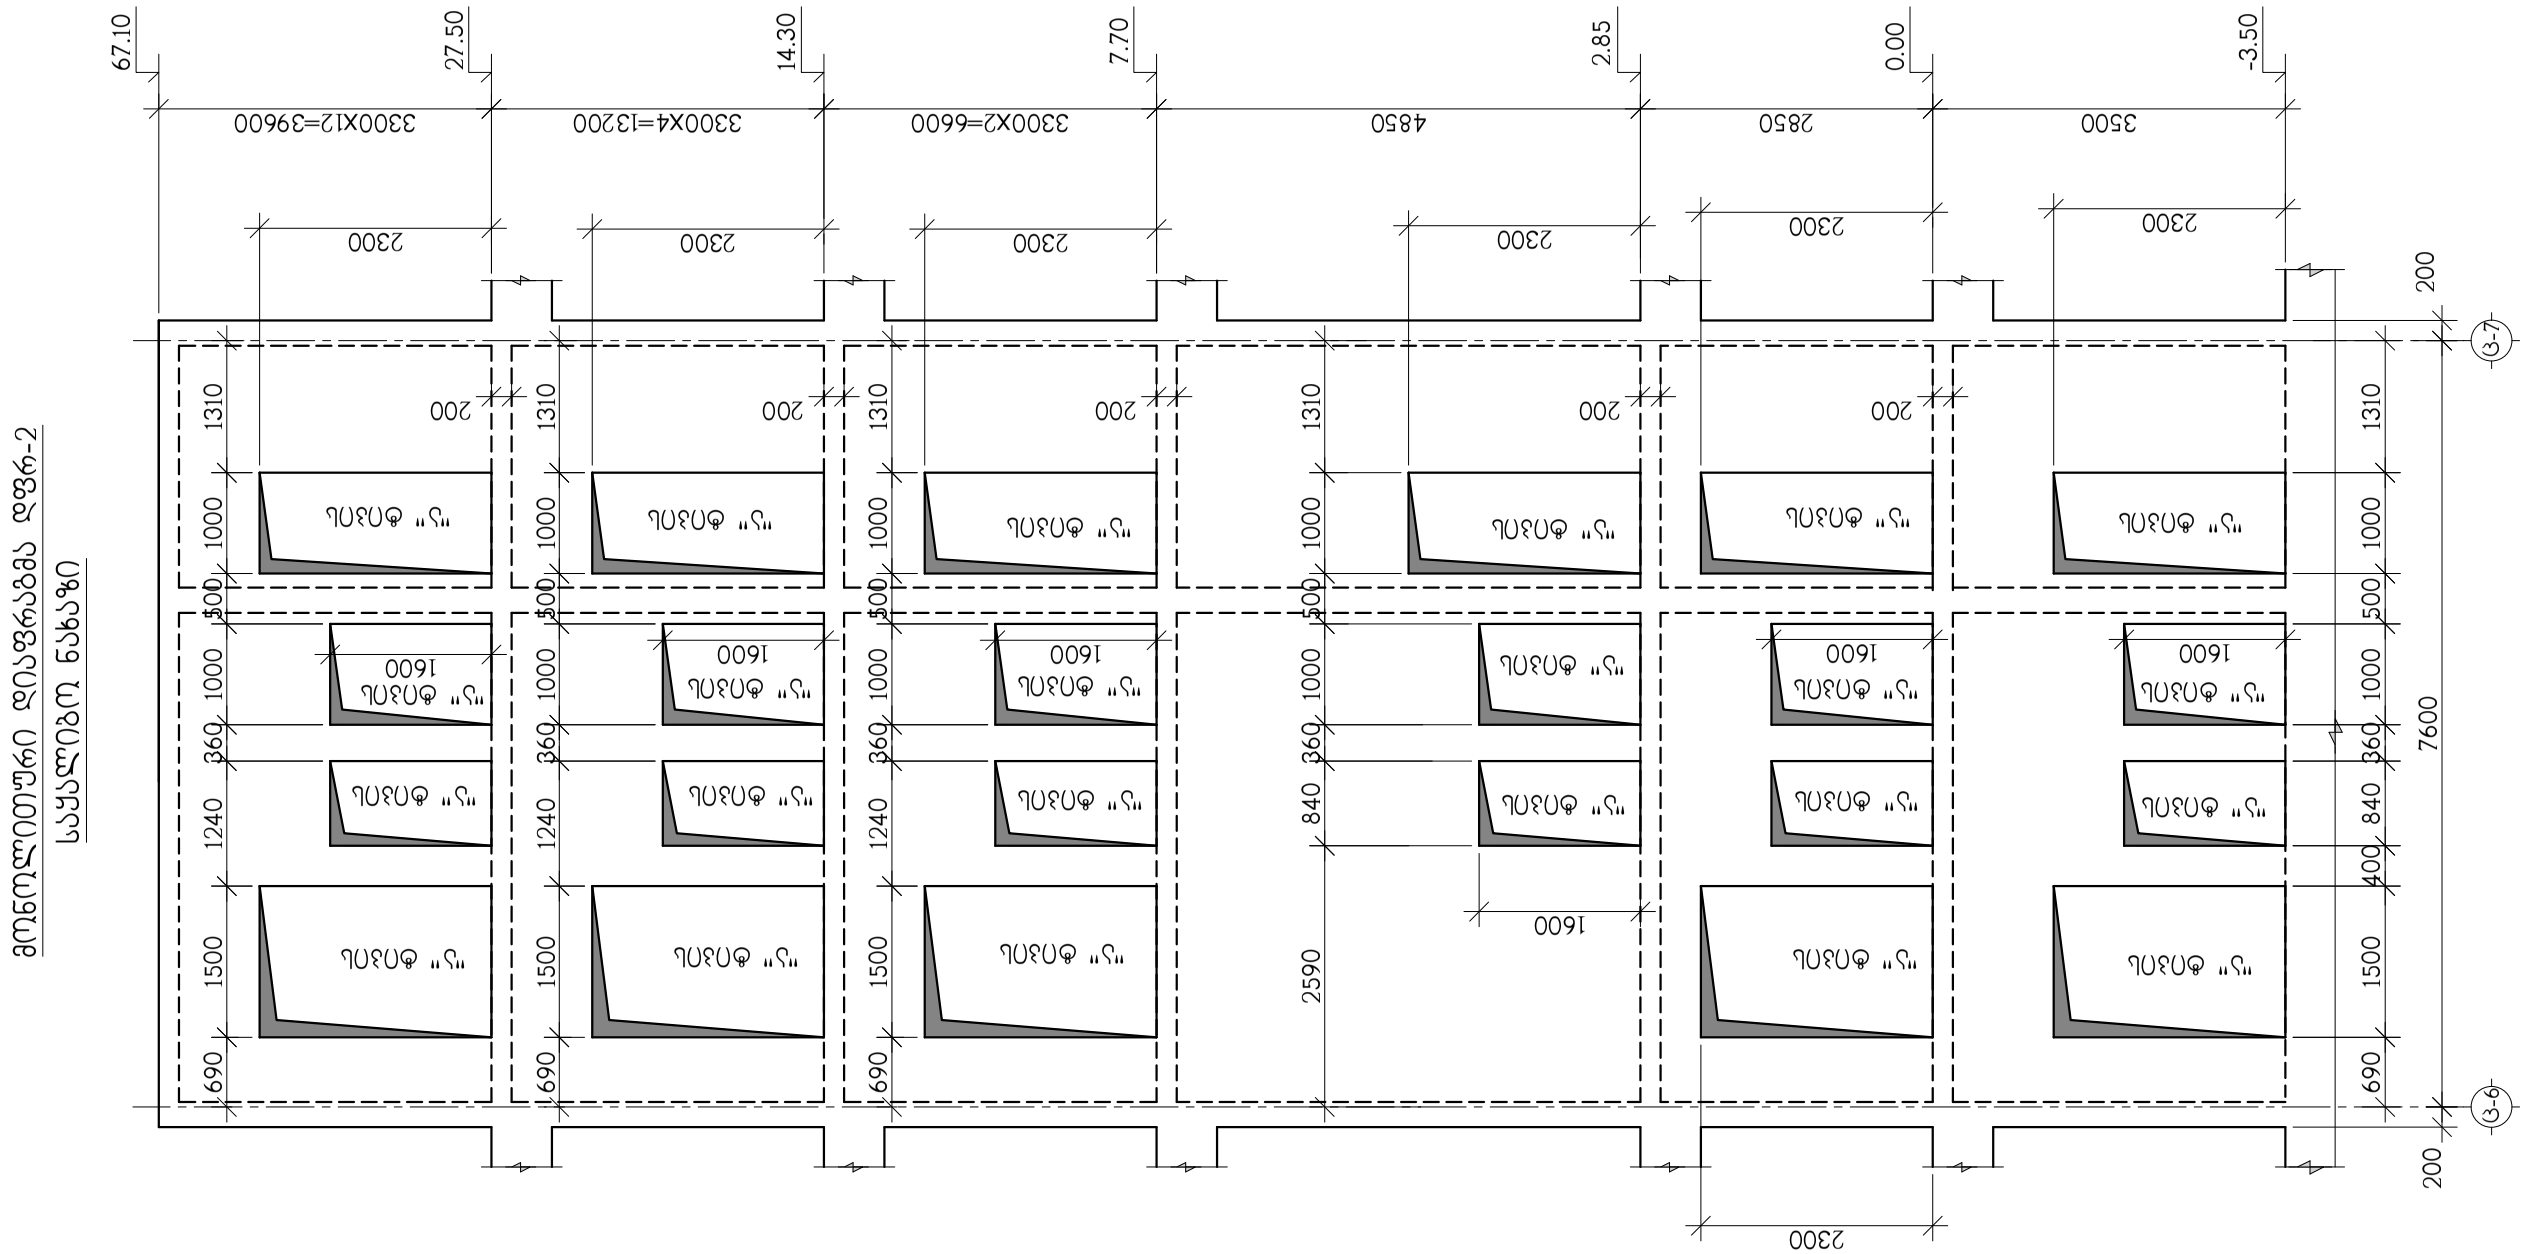

მონოლითური დიაფრაგმა დფრ-2
საყალიბო ნახაზი

თანამდებობა	გვარი	ხელმოწერა	ქ.თბილისი, ლუბლიანას ქუჩა №2/6 ნაკვ. №01.13.02.009.042-ში მრავალფუნქციური კომპლექსის პროექტი (ბლოკი ც)				შ.პ.ს. "ბლოქსი"
მთ.არქიტექტ.	გ.ხმალაძე		კონსტრუქციული ნაწილი				
			მონოლითური დიაფრაგმა დფრ-2, საყალიბო ნახაზი				
კონსტრუქტ.	ა.არჩილია						
შემამოწმა	ლ.ჯაიანი		სტადია მ	ფურც. კ-132	ფ-ბი	დაკვ. №	

დფრ-2, არმირება

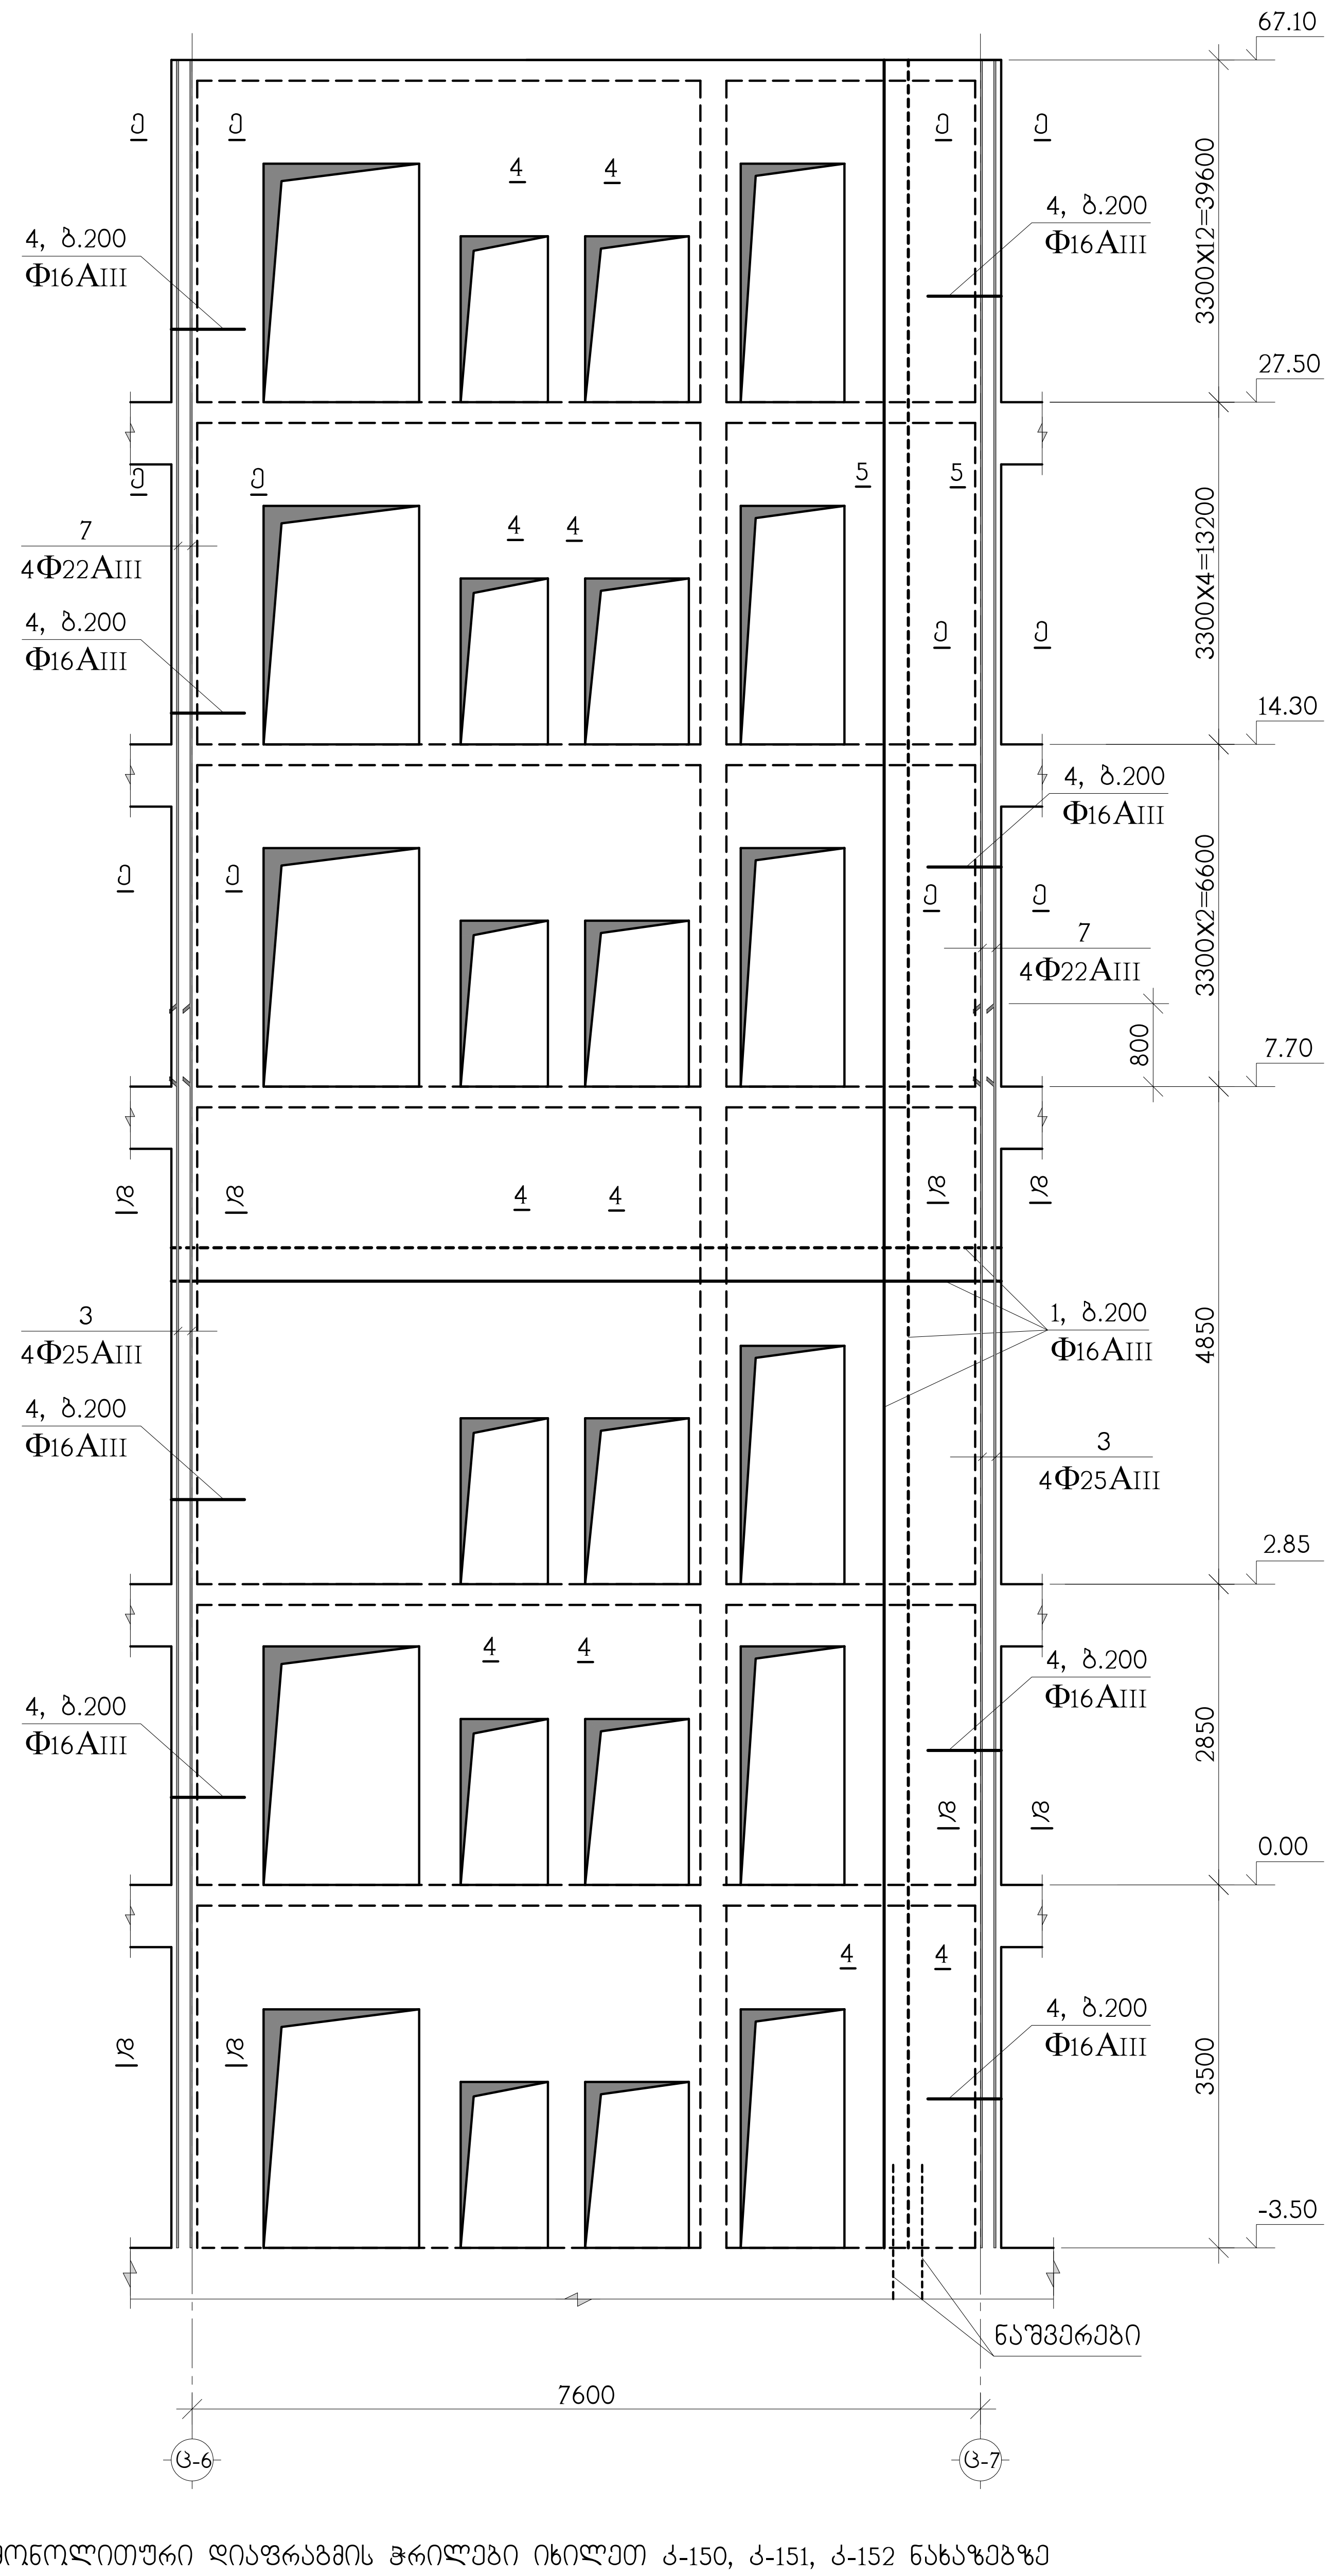

მონოლითური დიაფრაგმის ჭრილები იხილეთ კ-150, კ-151, კ-152 ნახაზებზე

სპეციფიკაციები იხილეთ კ-157, კ-158 ნახაზებზე

ლიობების არმირება იხილეთ კ-153 —:—156 ნახაზებზე

თანამდებობა	გვარი	ხელმოწერა
მთ.არქიტექტ.	გ.ხასაია	
კონსტრუქტ.	ა.არჩილია	
შეამოწმა	ლ.ჯანაშია	

კონსტრუქციული ნაწილი

დფრ-2 არმირება

სტადია მ | ფურც. კ-133 | მ-ბი | ფაქ. №

შ.პ.ს. "ბლოკი"

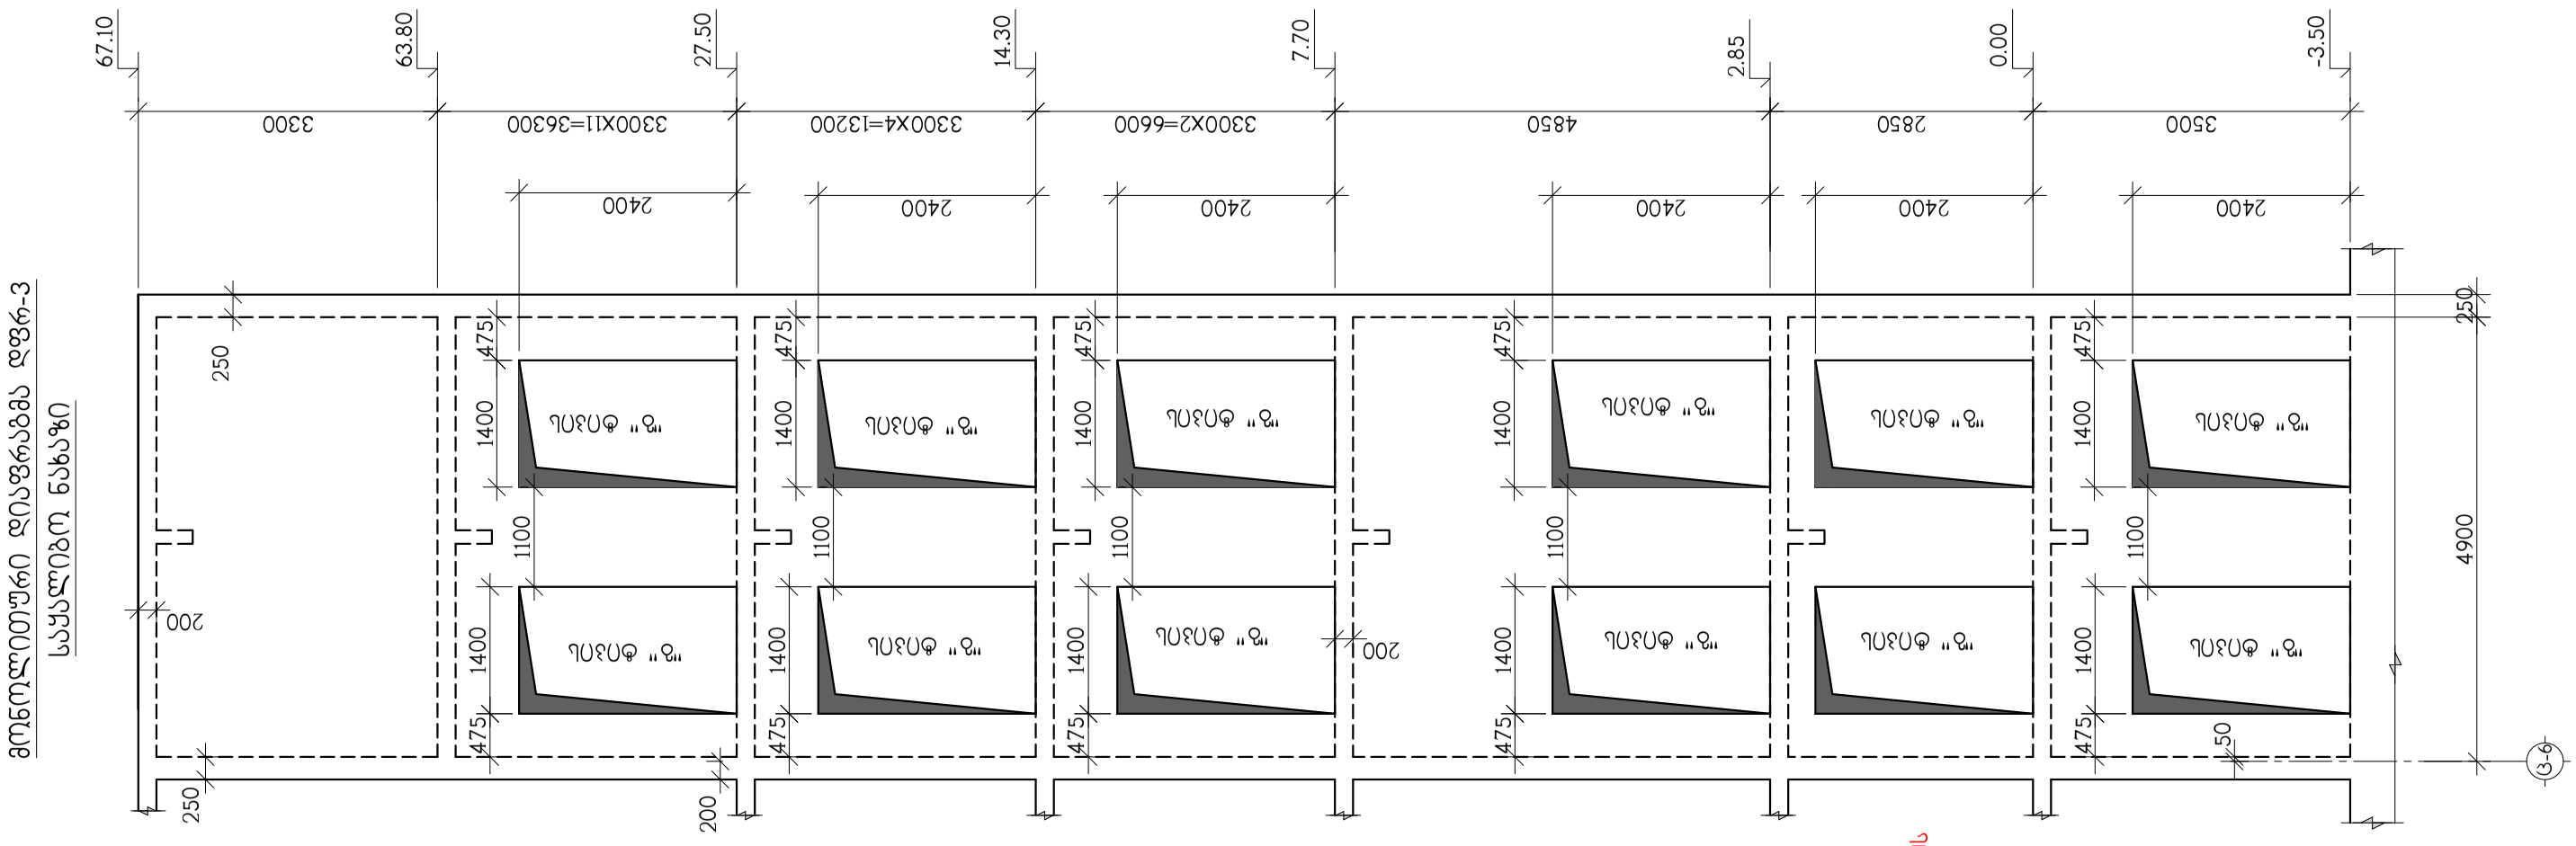

მონოლითური დიაფრაგმა დფრ-3
საყალიბო ნახაზი

ლიფტის შახტის კონსტრუქციის
გაბარიტები და ღიობების
დეტალური ზომები უთითდეს
ლიფტის ინჟინერთან

თანამდებობა	გვარი	ხელმოწერა	ქ.თბილისი, ლუბლიანას ქუჩა №2/6 ნაკვ. №01.13.02.009.042-ში მრავალფუნქციური კომპლექსის პროექტი (ბლოკი ც)				შ.პ.ს. "ბლოქსი"
მთ.არქიტექტ.	გ.ხმალაძე		კონსტრუქციული ნაწილი				
			მონოლითური დიაფრაგმა დფრ-3, საყალიბო ნახაზი				
კონსტრუქტ.	ა.არჩილია						
შეამოწმა	ლ.ჯაიანი		სტადია მ	ფურც. კ-134	ფ-ბი	ნაკვ. №	

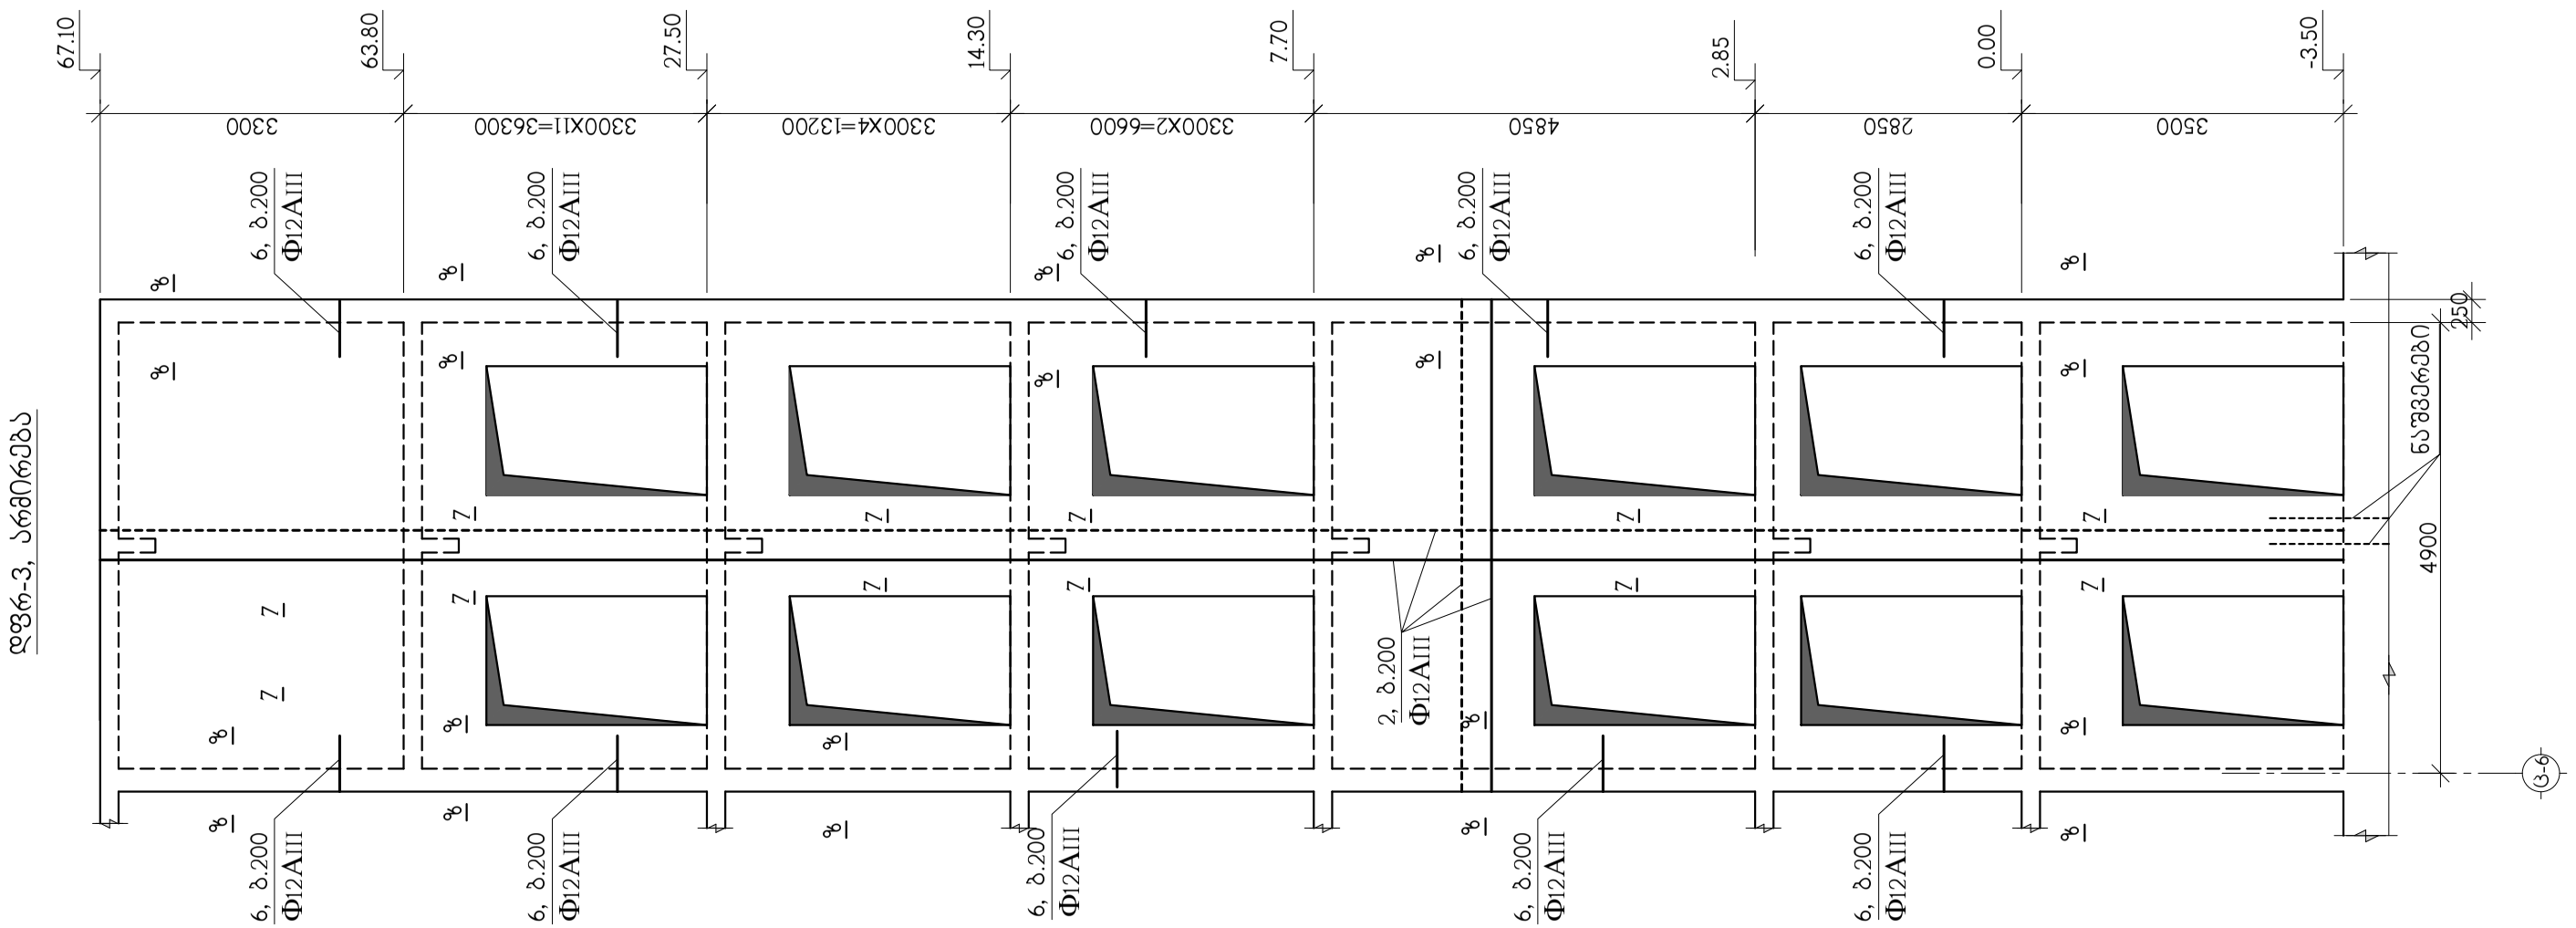

თანამდებობა	გვარი	ხელმოწერა	ქ.თბილისი, ლუბლიანას ქუჩა №2/6 ნაკვ. №01.13.02.009.042-ში მრავალფუნქციური კომპლექსის პროექტი (ბლოკი ც)				შ.პ.ს. "ბლოქსი"
მთ.არქიტექტ.	გ.ხმალაძე		კონსტრუქციული ნაწილი				
			დფრ-3 არმირება				
კონსტრუქტ.	ა.არჩილია						
შეამოწმა	ლ.ჯაიანი		სტადია მ	ფურც. კ-135	ფ-ბი	დაკვ. №	

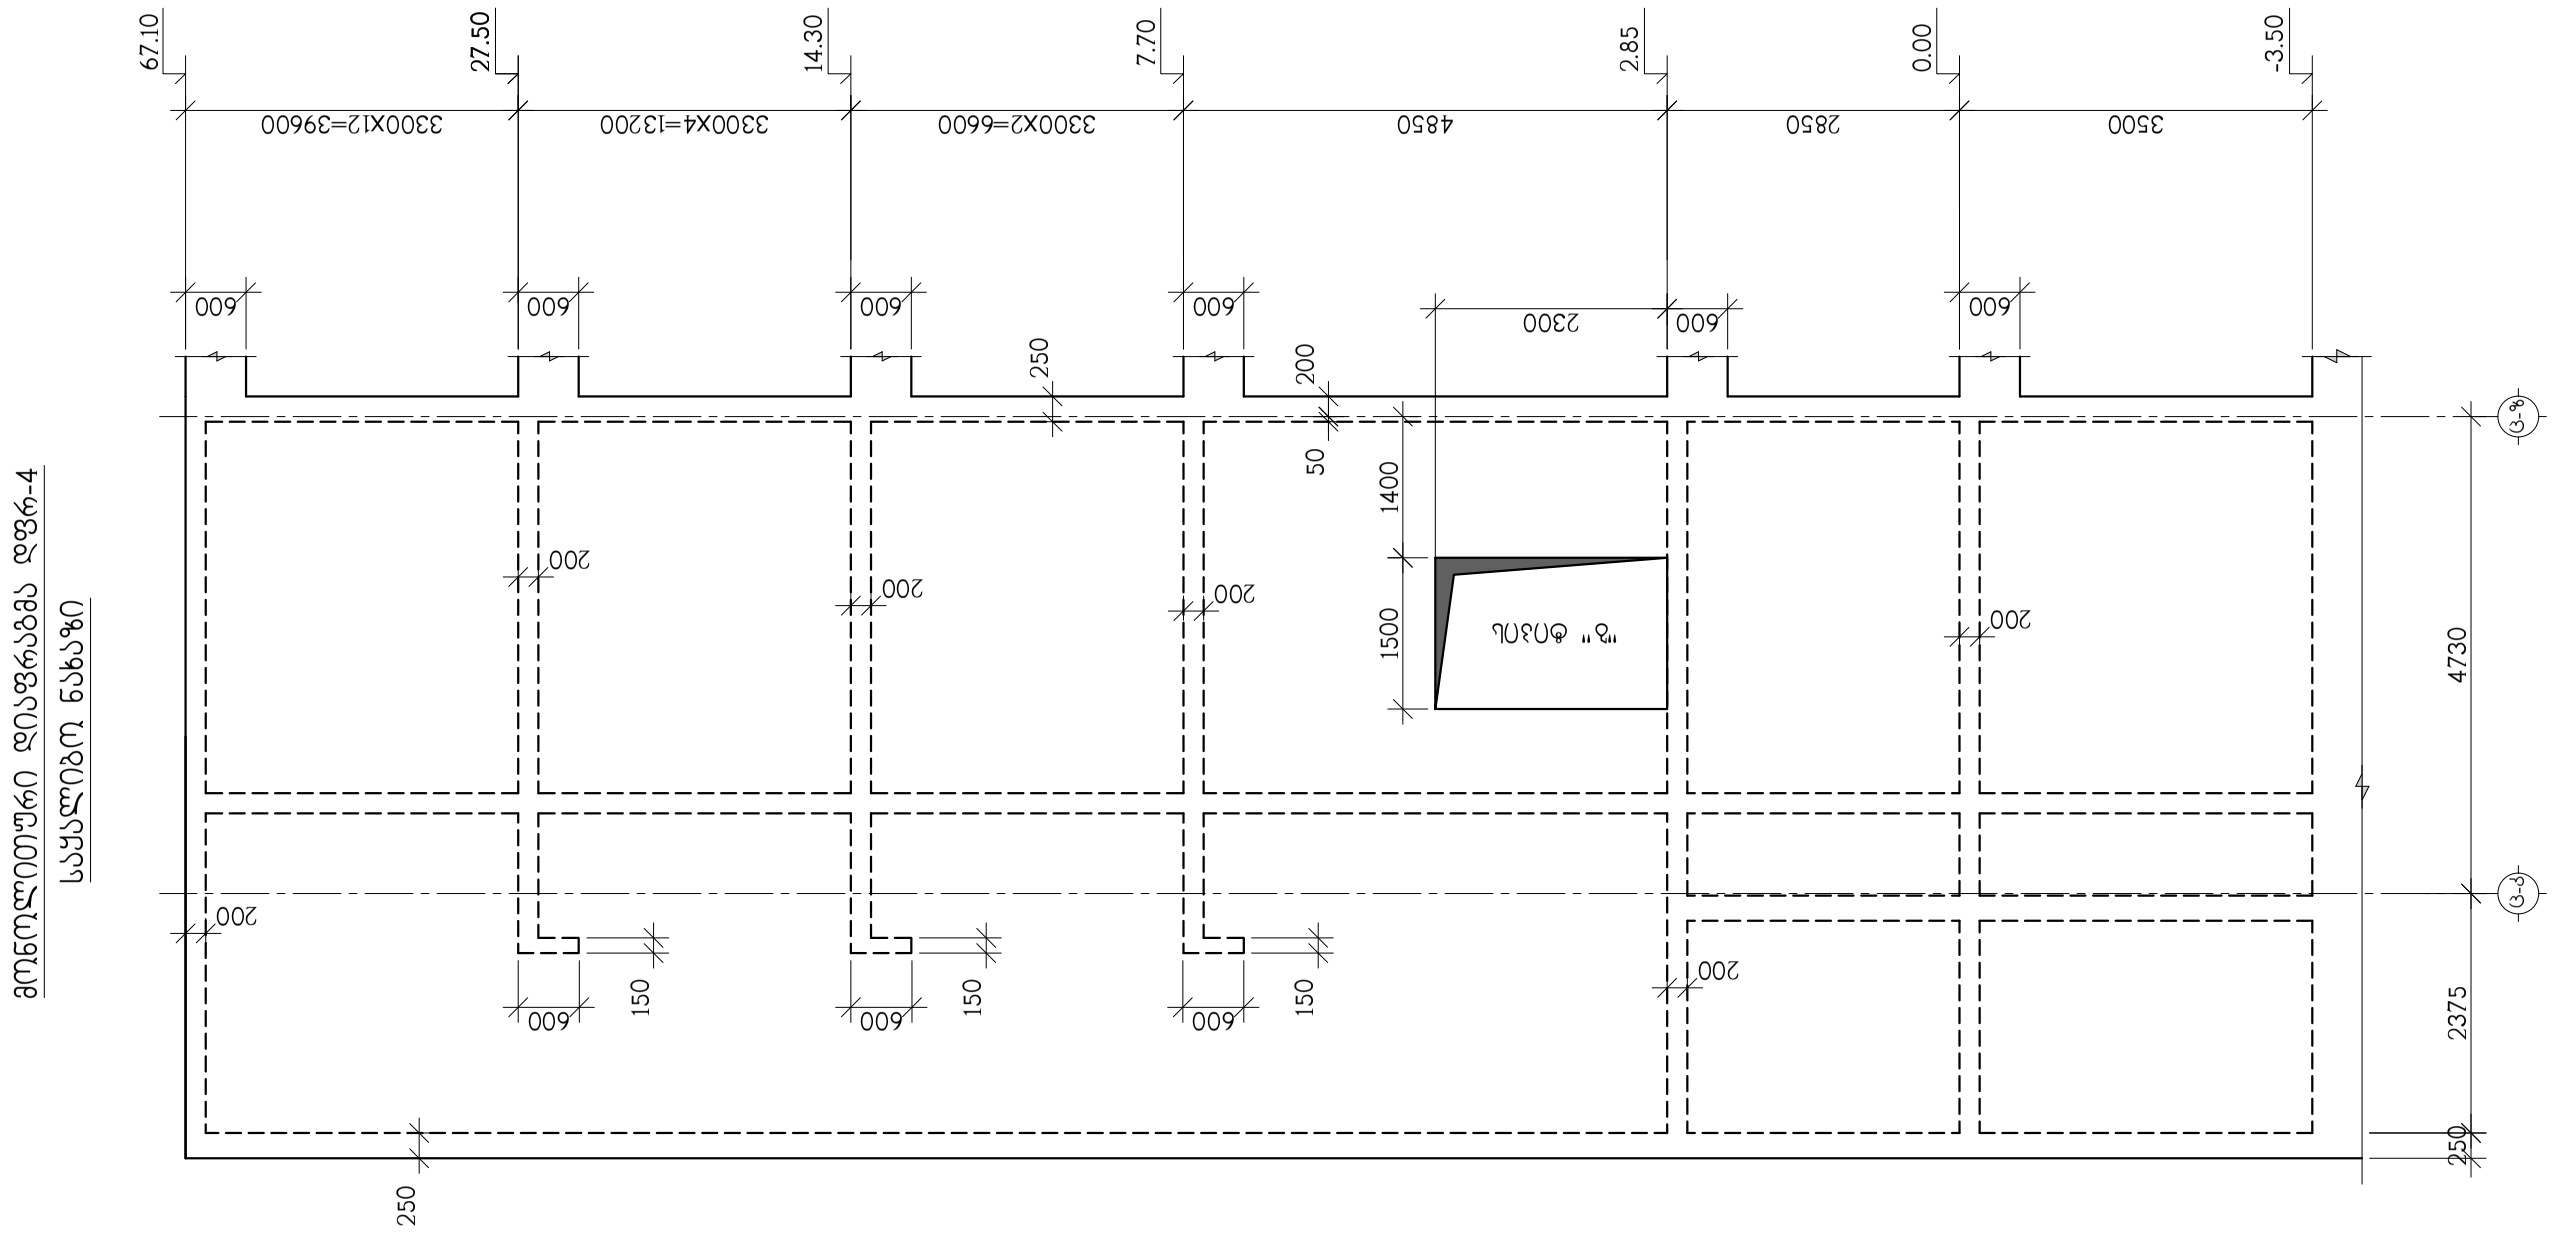

მოწოლითური დიაფრაგმა დფრ-4
საყალიბო ნახაზი

თანამდებობა	გვარი	ხელმოწერა	ქ.თბილისი, ლუბლიანას ქუჩა №2/6 ნაკვ. №01.13.02.009.042-ში მრავალფუნქციური კომპლექსის პროექტი (ბლოკი ც)				შ.პ.ს. "ბლოქსი"
მთ.არქიტექტ.	გ.ხმალაძე		კონსტრუქციული ნაწილი				
			მოწოლითური დიაფრაგმა დფრ-4, საყალიბო ნახაზი				
კონსტრუქტ.	ა.არჩილია						
შეამოწმა	ლ.ჯაიანი		სტადია მ	ფურც. კ-136	ფ-ბი	დკვ. №	

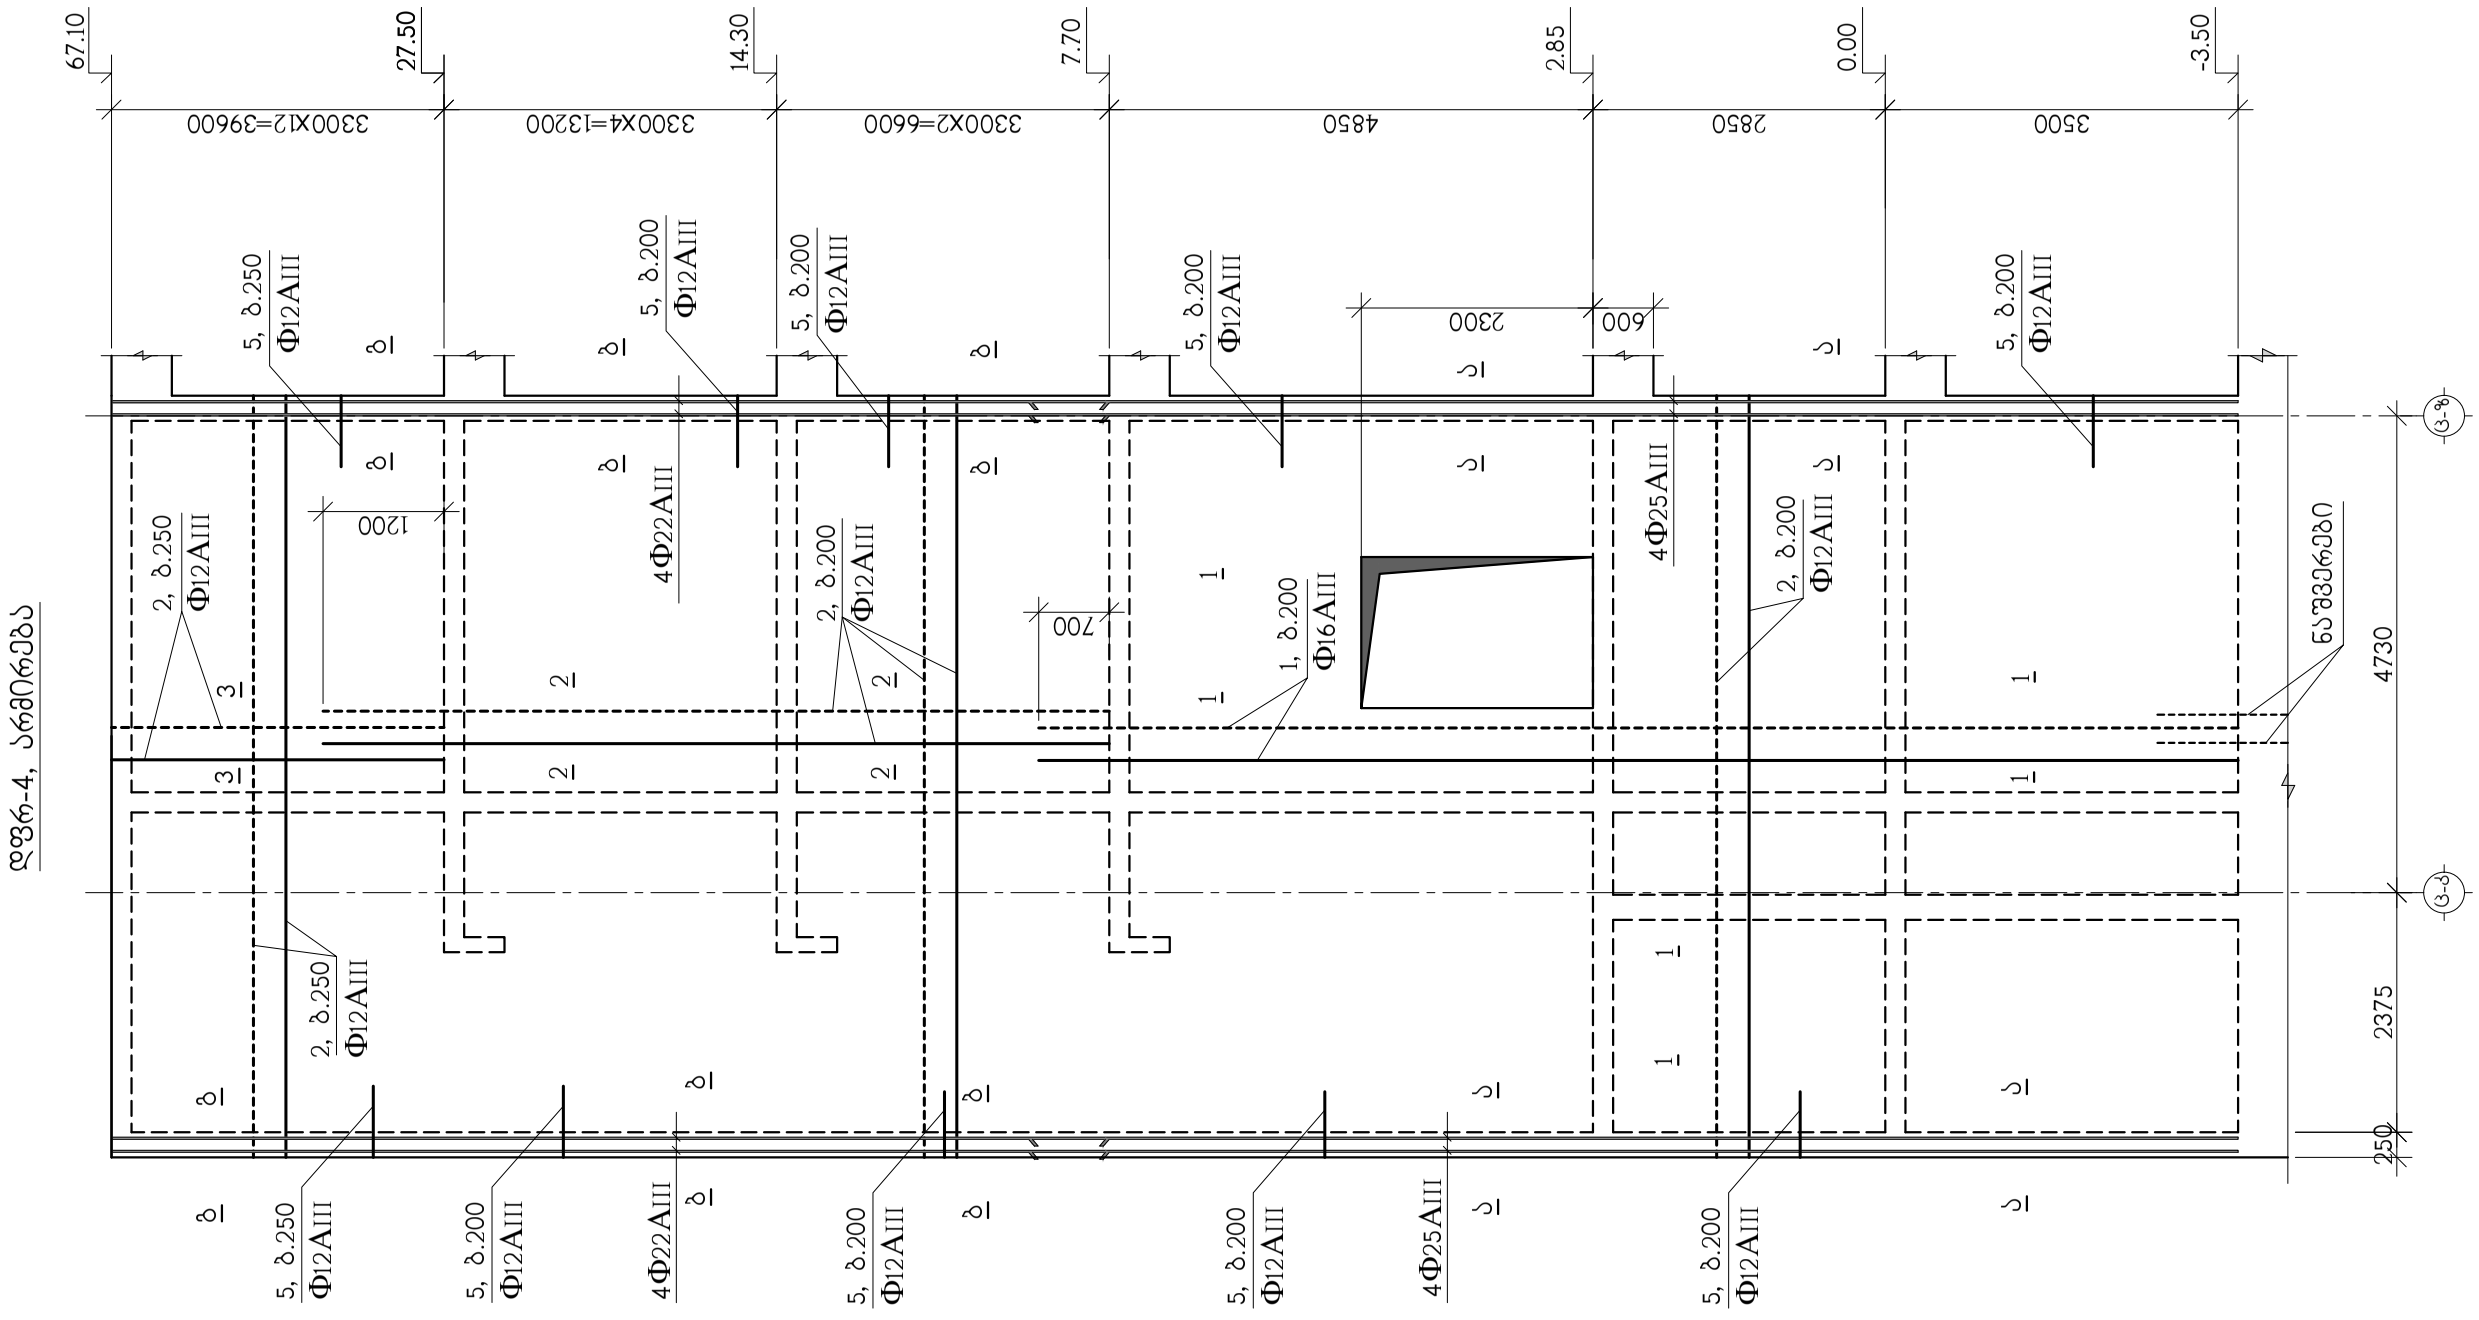

თანამდებობა	გვარი	ხელმოწერა	ქ.თბილისი, ლუბლიანას ქუჩა №2/6 ნაკვ. №01.13.02.009.042-ში მრავალფუნქციური კომპლექსის პროექტი (ბლოკი ც)				შ.პ.ს. "ბლოქსი"
მთ.არქიტექტ.	გ.ხმალაძე		კონსტრუქციული ნაწილი				
			დფრ-4 არმირება				
კონსტრუქტ.	ა.არჩილია						
შეამოწმა	ლ.ჯაიანი		სტადია მ	ფურც. კ-137	ფ-ბი	დაკვ. №	

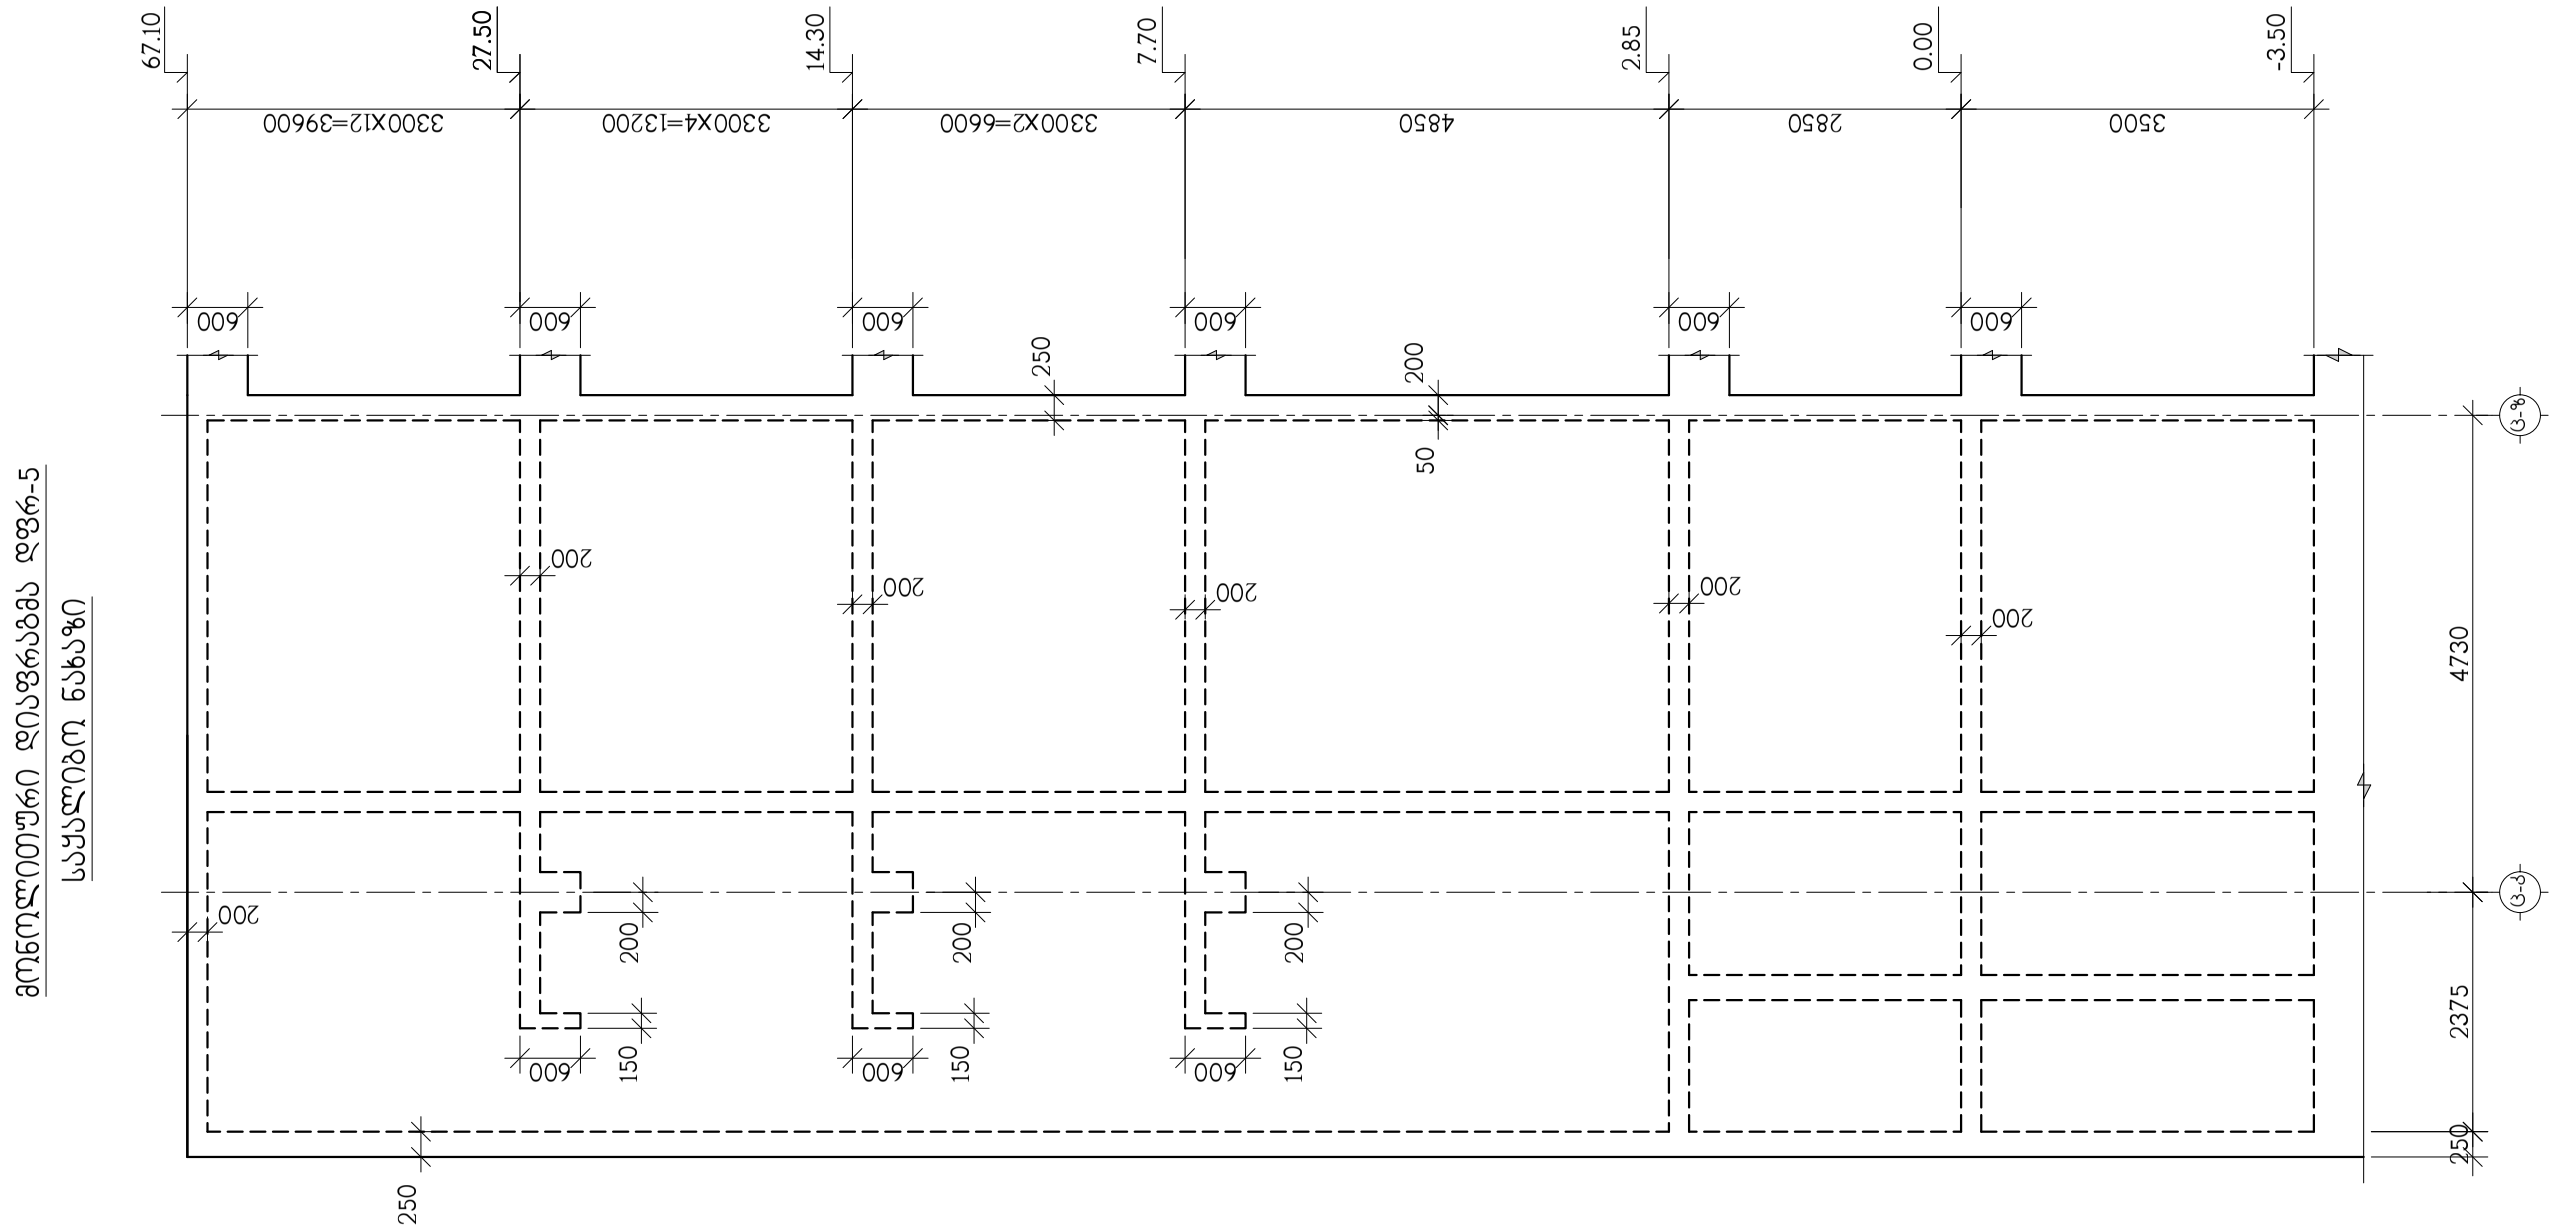

საყალიბო ნახაზი

თანამდებობა	გვარი	ხელმოწერა	ქ.თბილისი, ლუბლიანას ქუჩა №2/6 ნაკვ. №01.13.02.009.042-ში მრავალფუნქციური კომპლექსის პროექტი (ბლოკი ც)				შ.პ.ს. "ბლოქსი"
მთ.არქიტექტ.	გ.ხმალაძე		კონსტრუქციული ნაწილი				
კონსტრუქტ.	ა.არჩილია						
შემამოწმა	ლ.ჯაიანი		სტადია მ	ფურც. კ-138	ფ-ბი	დაკვ. №	

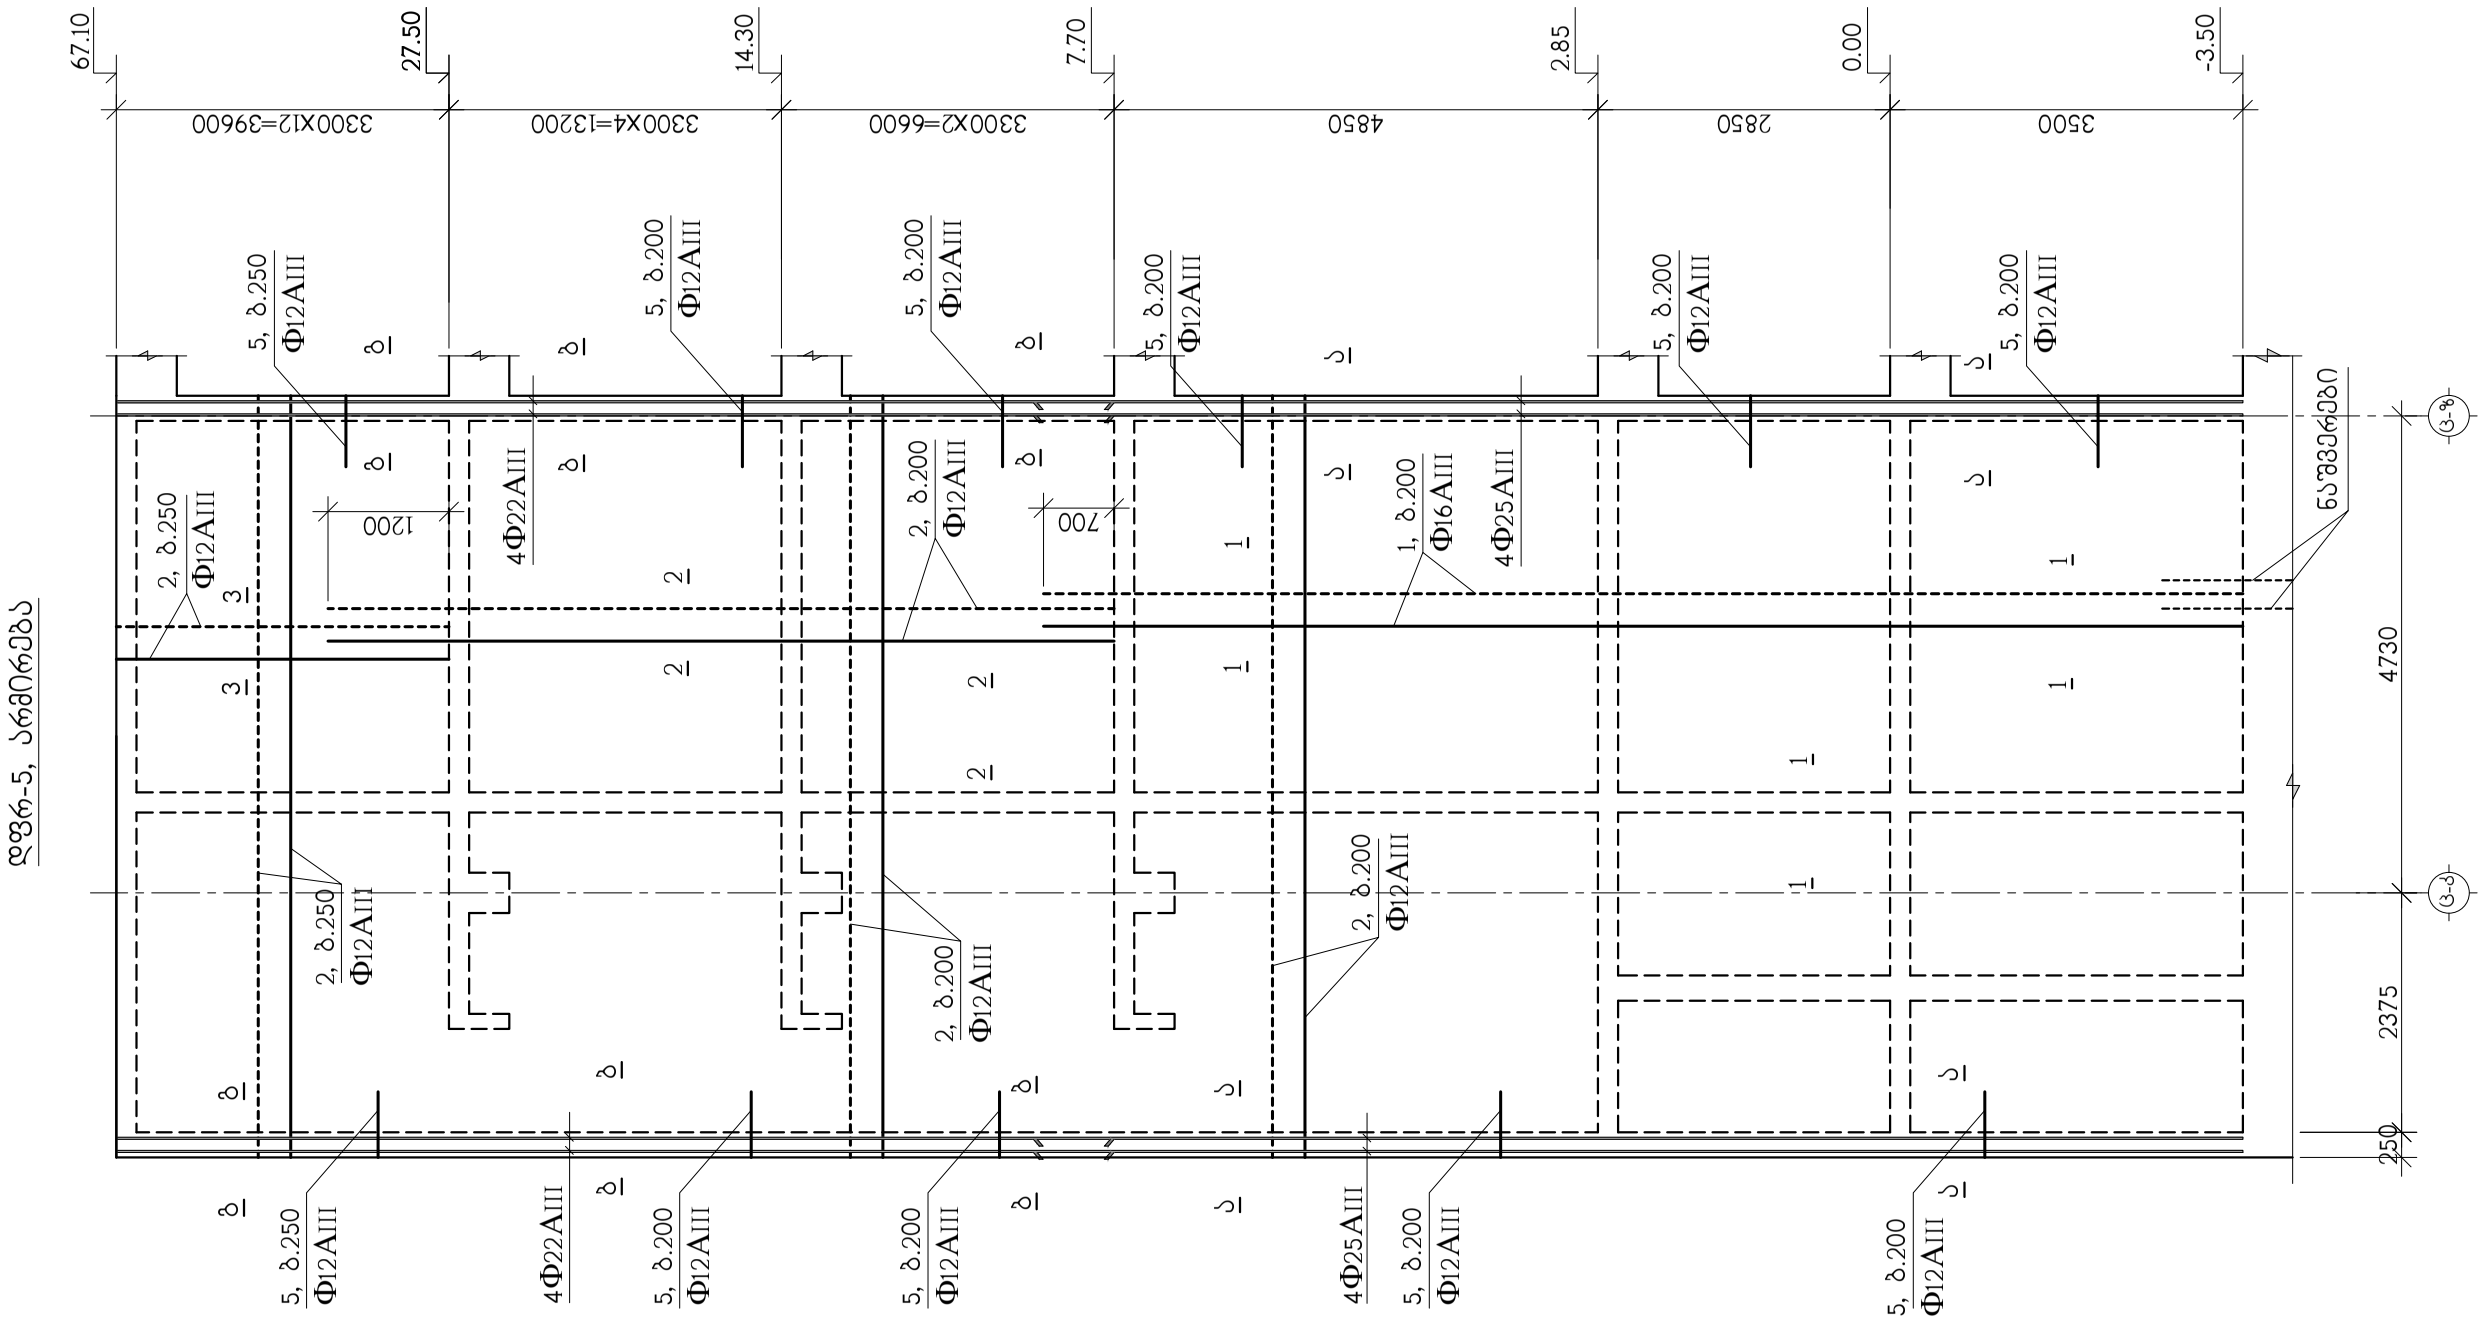

თანამდებობა	გვარი	ხელმოწერა	ქ.თბილისი, ლუბლიანას ქუჩა №2/6 ნაკვ. №01.13.02.009.042-ში მრავალფუნქციური კომპლექსის პროექტი (ბლოკი ც)				შ.პ.ს. "ბლოქსი"
მთ.არქიტექტ.	გ.ხმალაძე		კონსტრუქციული ნაწილი				
			დფრ-5 არმირება				
კონსტრუქტ.	ა.არჩილია						
შეამოწმა	ლ.ჯაიანი		სტადია მ	ფურც. კ-139	ფ-ბი	დაკვ. №	

მონოლითური დიაფრაგმა დფრ-6

საყალიბო ნახაზი

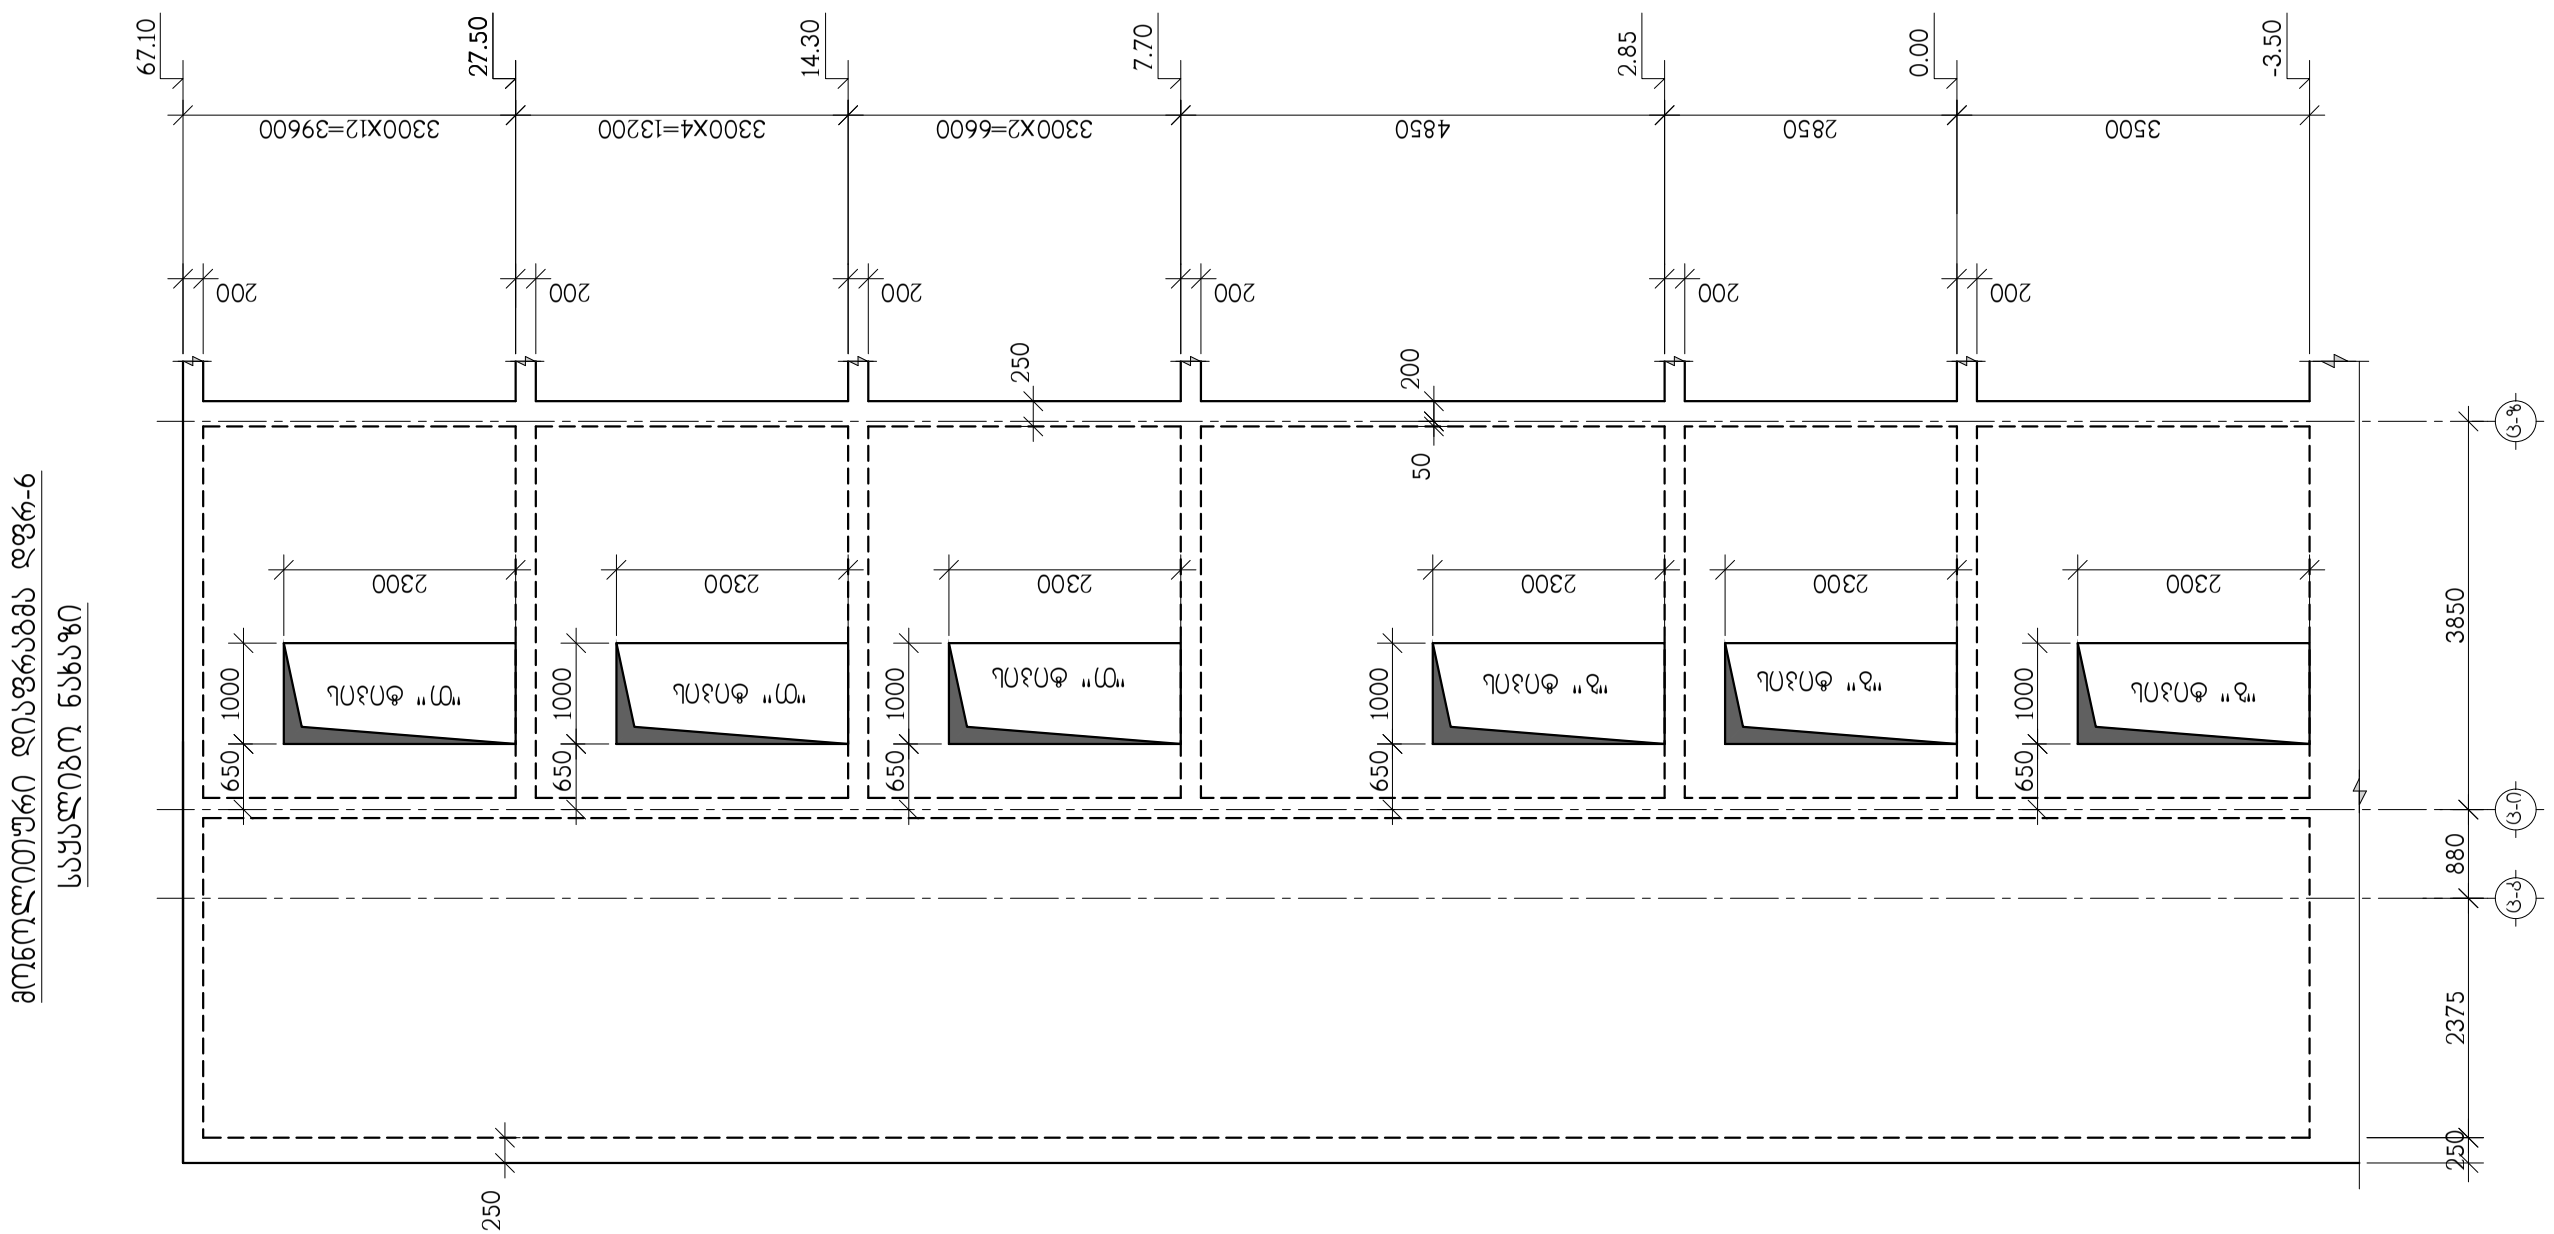

თანამდებობა	გვარი	ხელმოწერა	ქ.თბილისი, ლუბლიანას ქუჩა №2/6 ნაკვ. №01.13.02.009.042-ში მრავალფუნქციური კომპლექსის პროექტი (ბლოკი ც)				შ.პ.ს. "გლოქსი"
			კონსტრუქციული ნაწილი				
მთ.არქიტექტ.	გ.ხმალაძე		მონოლითური დიაფრაგმა დფრ-6, საყალიბო ნახაზი				
კონსტრუქტ.	ა.არჩილია						
შემოწმა	ლ.ჯაიანი		სტადია მ	ფურც. კ-140	ფ-ბი	დაკვ. №	

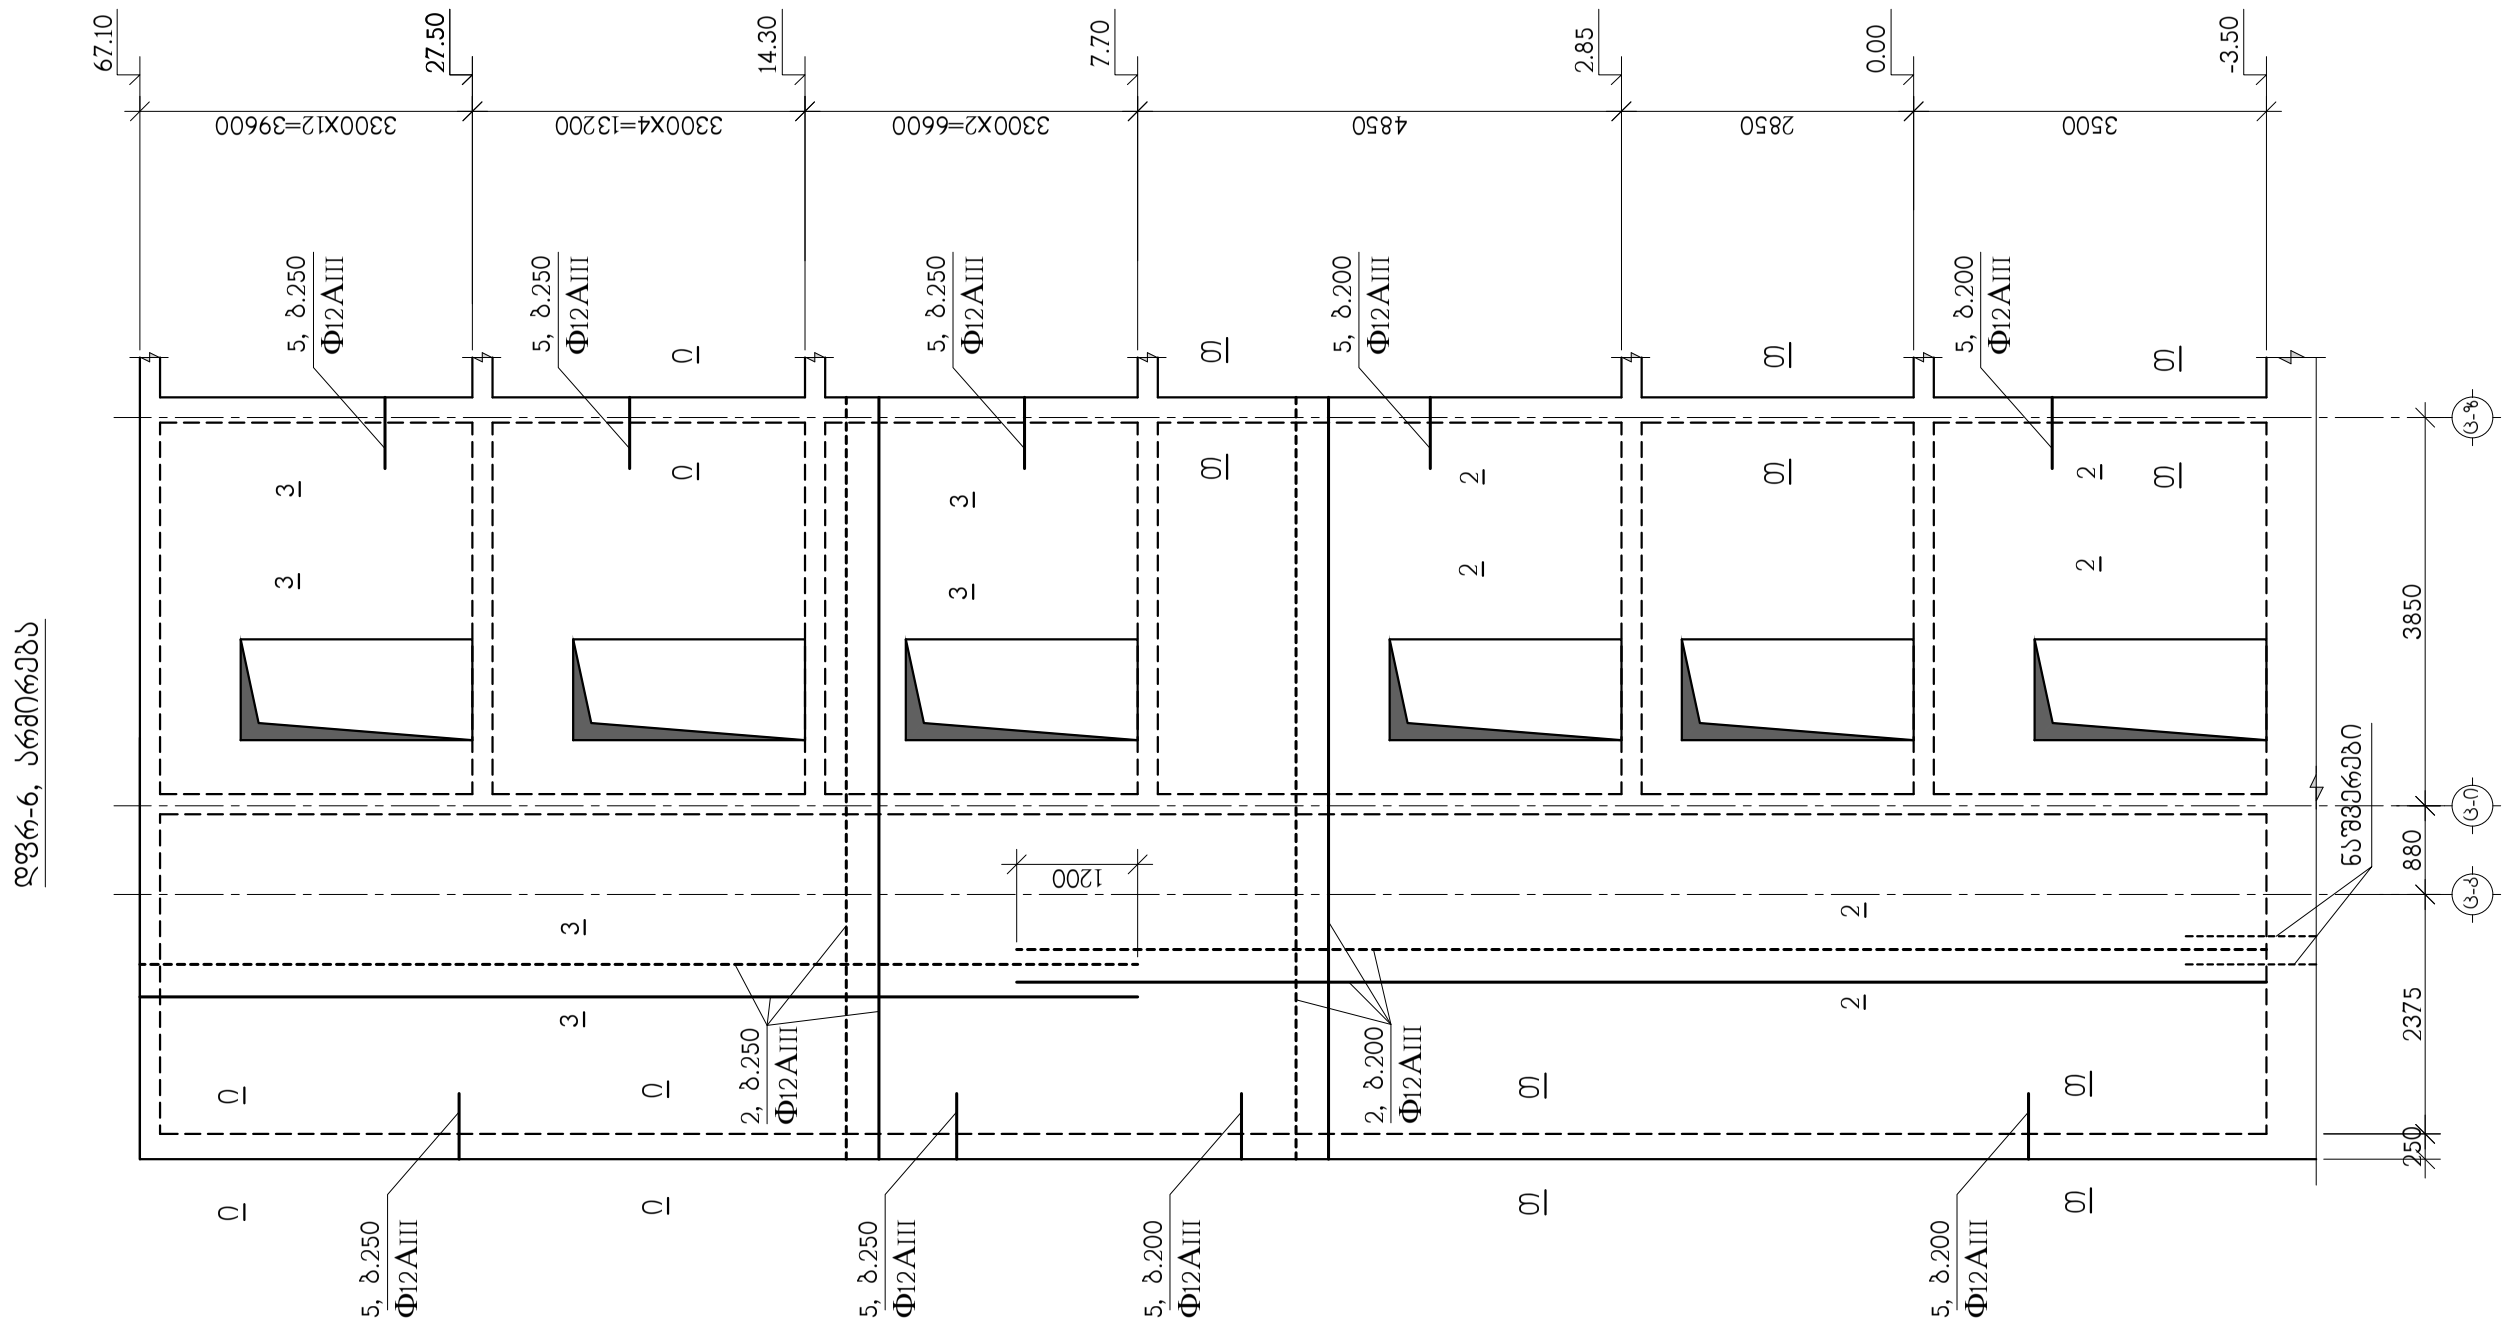

თანამდებობა	გვარი	ხელმოწერა	ქ.თბილისი, ლუბლიანას ქუჩა №2/6 ნაკვ. №01.13.02.009.042-ში მრავალფუნქციური კომპლექსის პროექტი (ბლოკი ც)				შ.პ.ს. "ბლოქსი"
მთ.არქიტექტ.	გ.ხმალაძე		კონსტრუქციული ნაწილი				
			დფრ-6 არმირება				
კონსტრუქტ.	ა.არჩილია						
შემოწმა	ლ.ჯაიანი		სტადია მ	ფურც. კ-141	ფ-ბი	დაკვ. №	

მონოლითური დიაფრაგმა დფრ-7
საყალიბო ნახაზი

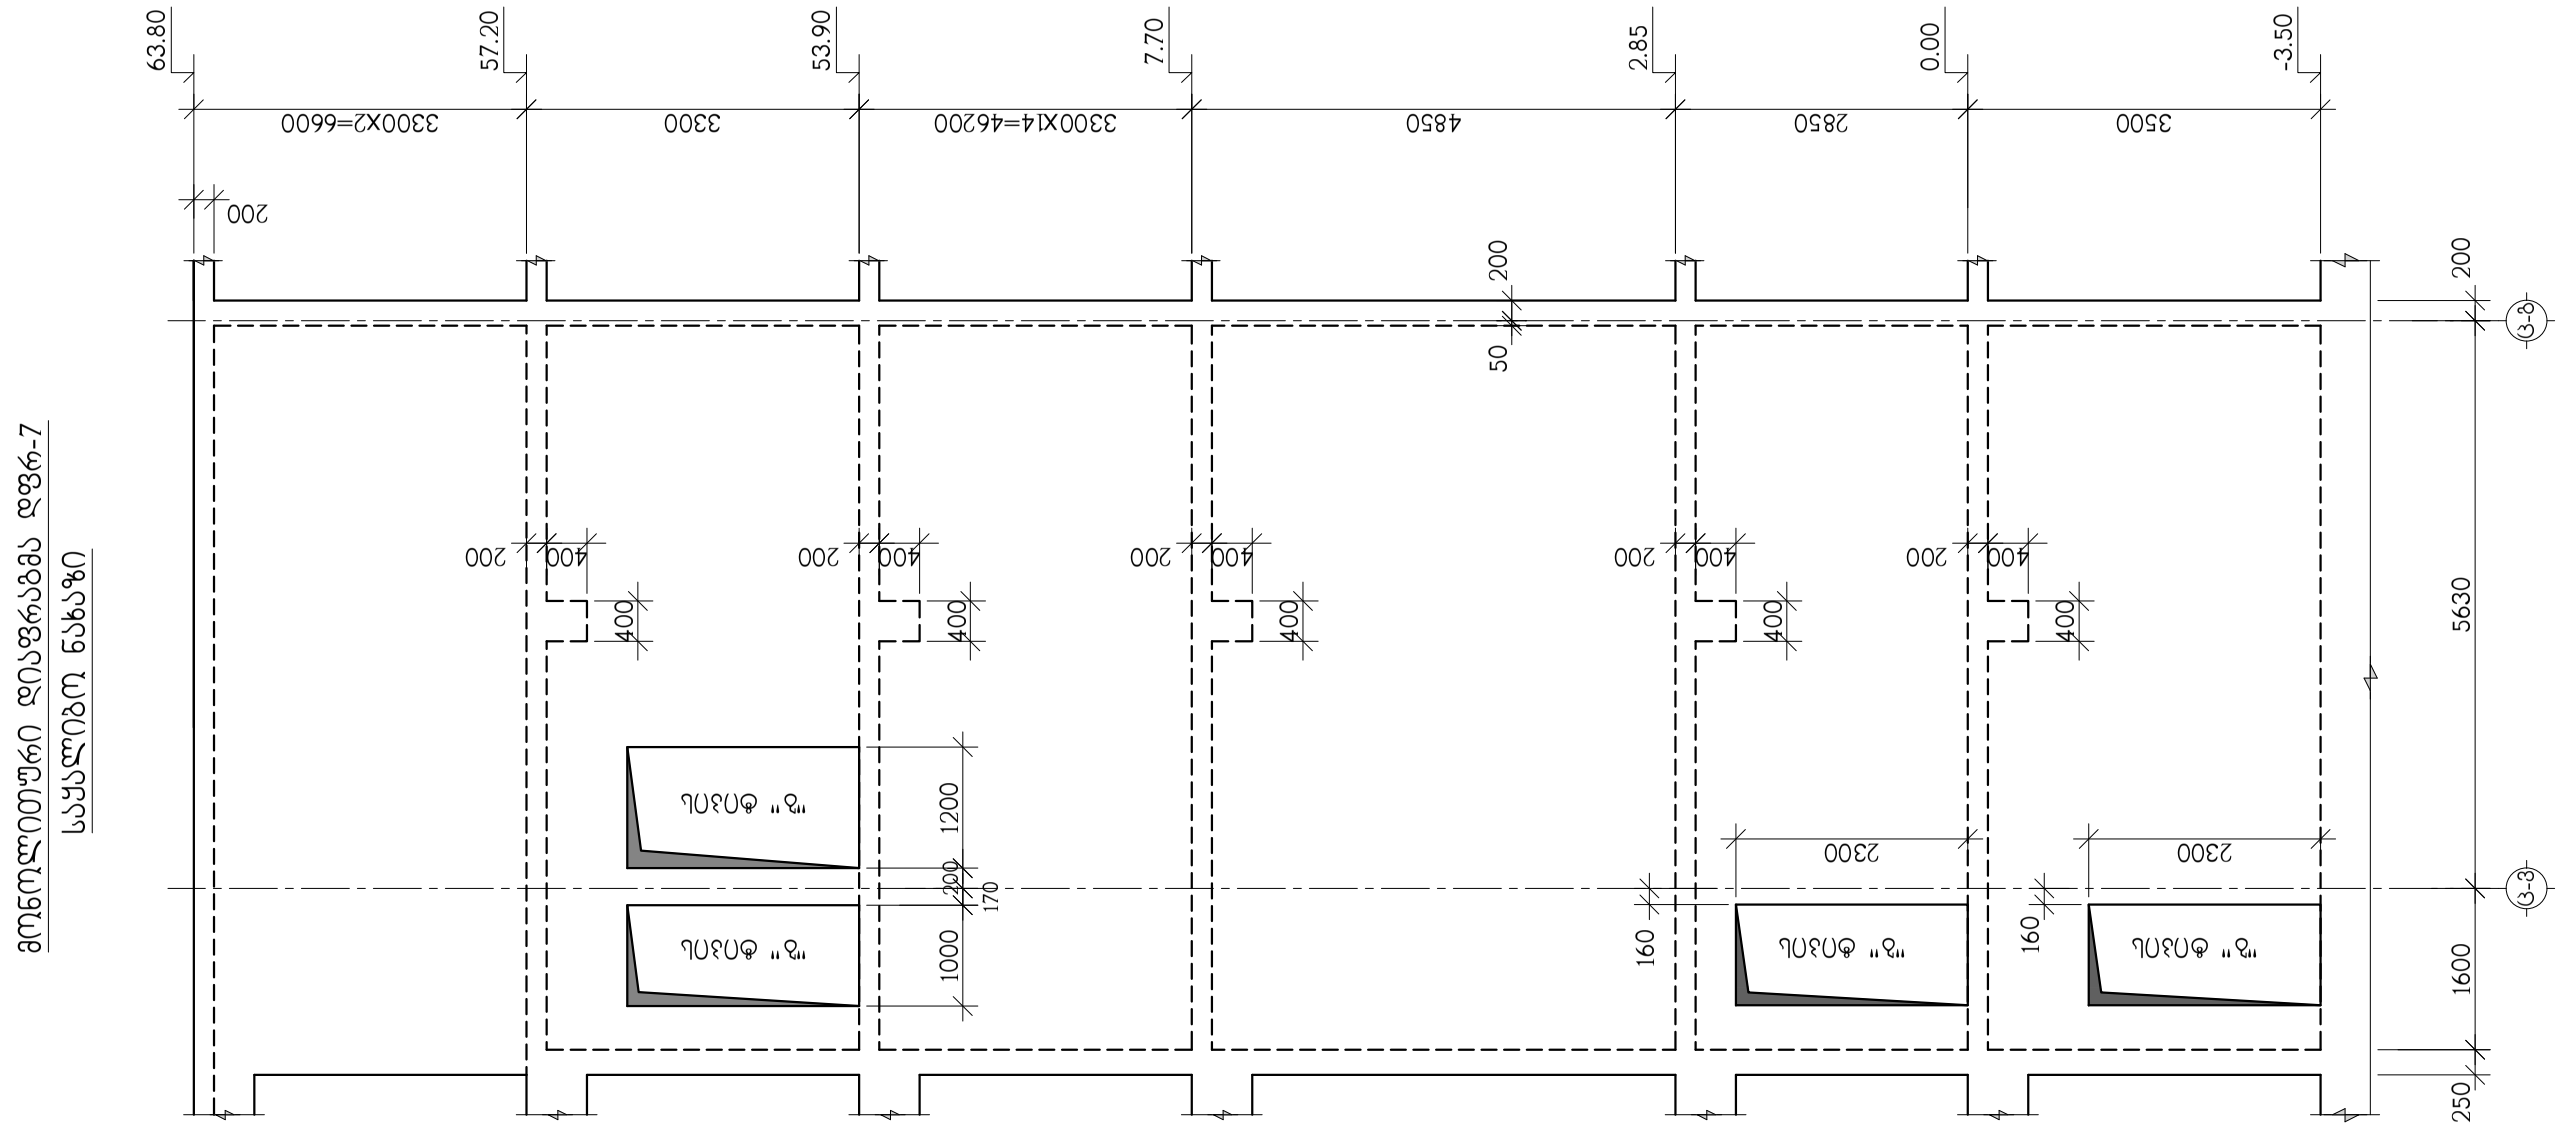

თანამდებობა	გვარი	ხელმოწერა	ქ.თბილისი, ლუბლიანას ქუჩა №2/6 ნაკვ. №01.13.02.009.042-ში მრავალფუნქციური კომპლექსის პროექტი (ბლოკი ც)				შ.პ.ს. "ბლოქსი"
მთ.არქიტექტ.	გ.ხმალაძე		კონსტრუქციული ნაწილი				
			მონოლითური დიაფრაგმა დფრ-7, საყალიბო ნახაზი				
კონსტრუქტ.	ა.არჩილია						
შემამოწმა	ლ.ჯაიანი		სტადია მ	ფურც. კ-142	ფ-ბი	დაკვ. №	

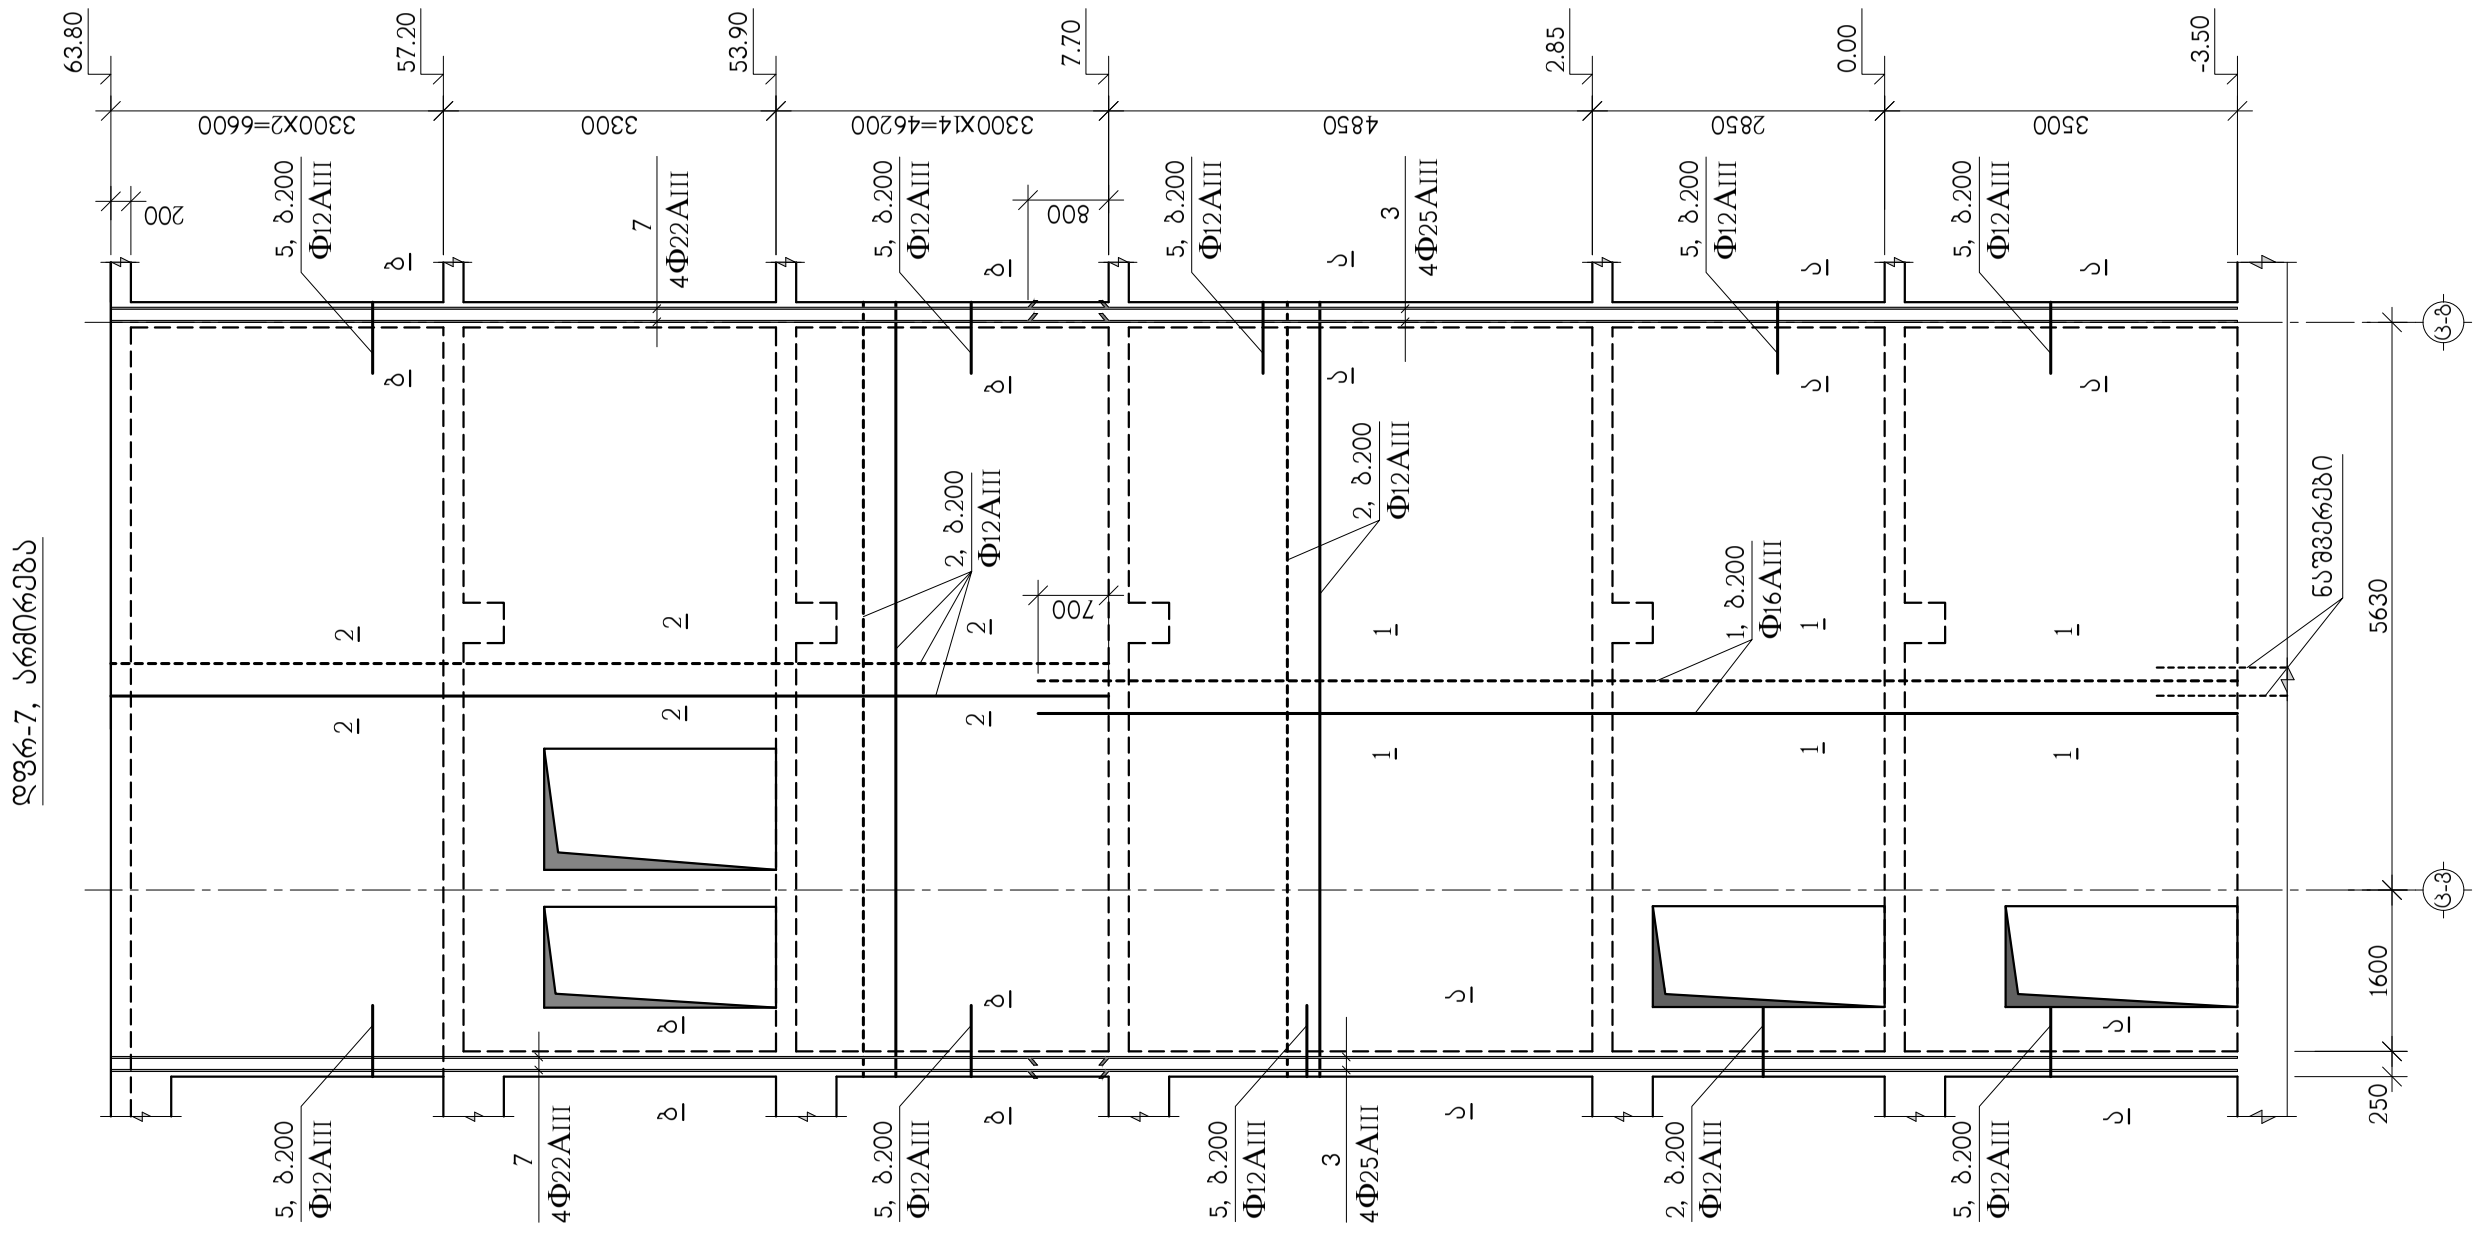

თანამდებობა	გვარი	ხელმოწერა	ქ.თბილისი, ლუბლიანას ქუჩა №2/6 ნაკვ. №01.13.02.009.042-ში მრავალფუნქციური კომპლექსის პროექტი (ბლოკი ც)				შ.პ.ს. "ბლოქსი"
მთ.არქიტექტ.	გ.ხმალაძე		კონსტრუქციული ნაწილი				
			დფრ-7 არმირება				
კონსტრუქტ.	ა.არჩილია						
შეამოწმა	ლ.ჯაიანი		სტადია მ	ფურც. კ-143	ფ-ბი	დკვ. №	

მონოლითური დიაფრაგმის დფრ-8
საყალიბო ნახაზი

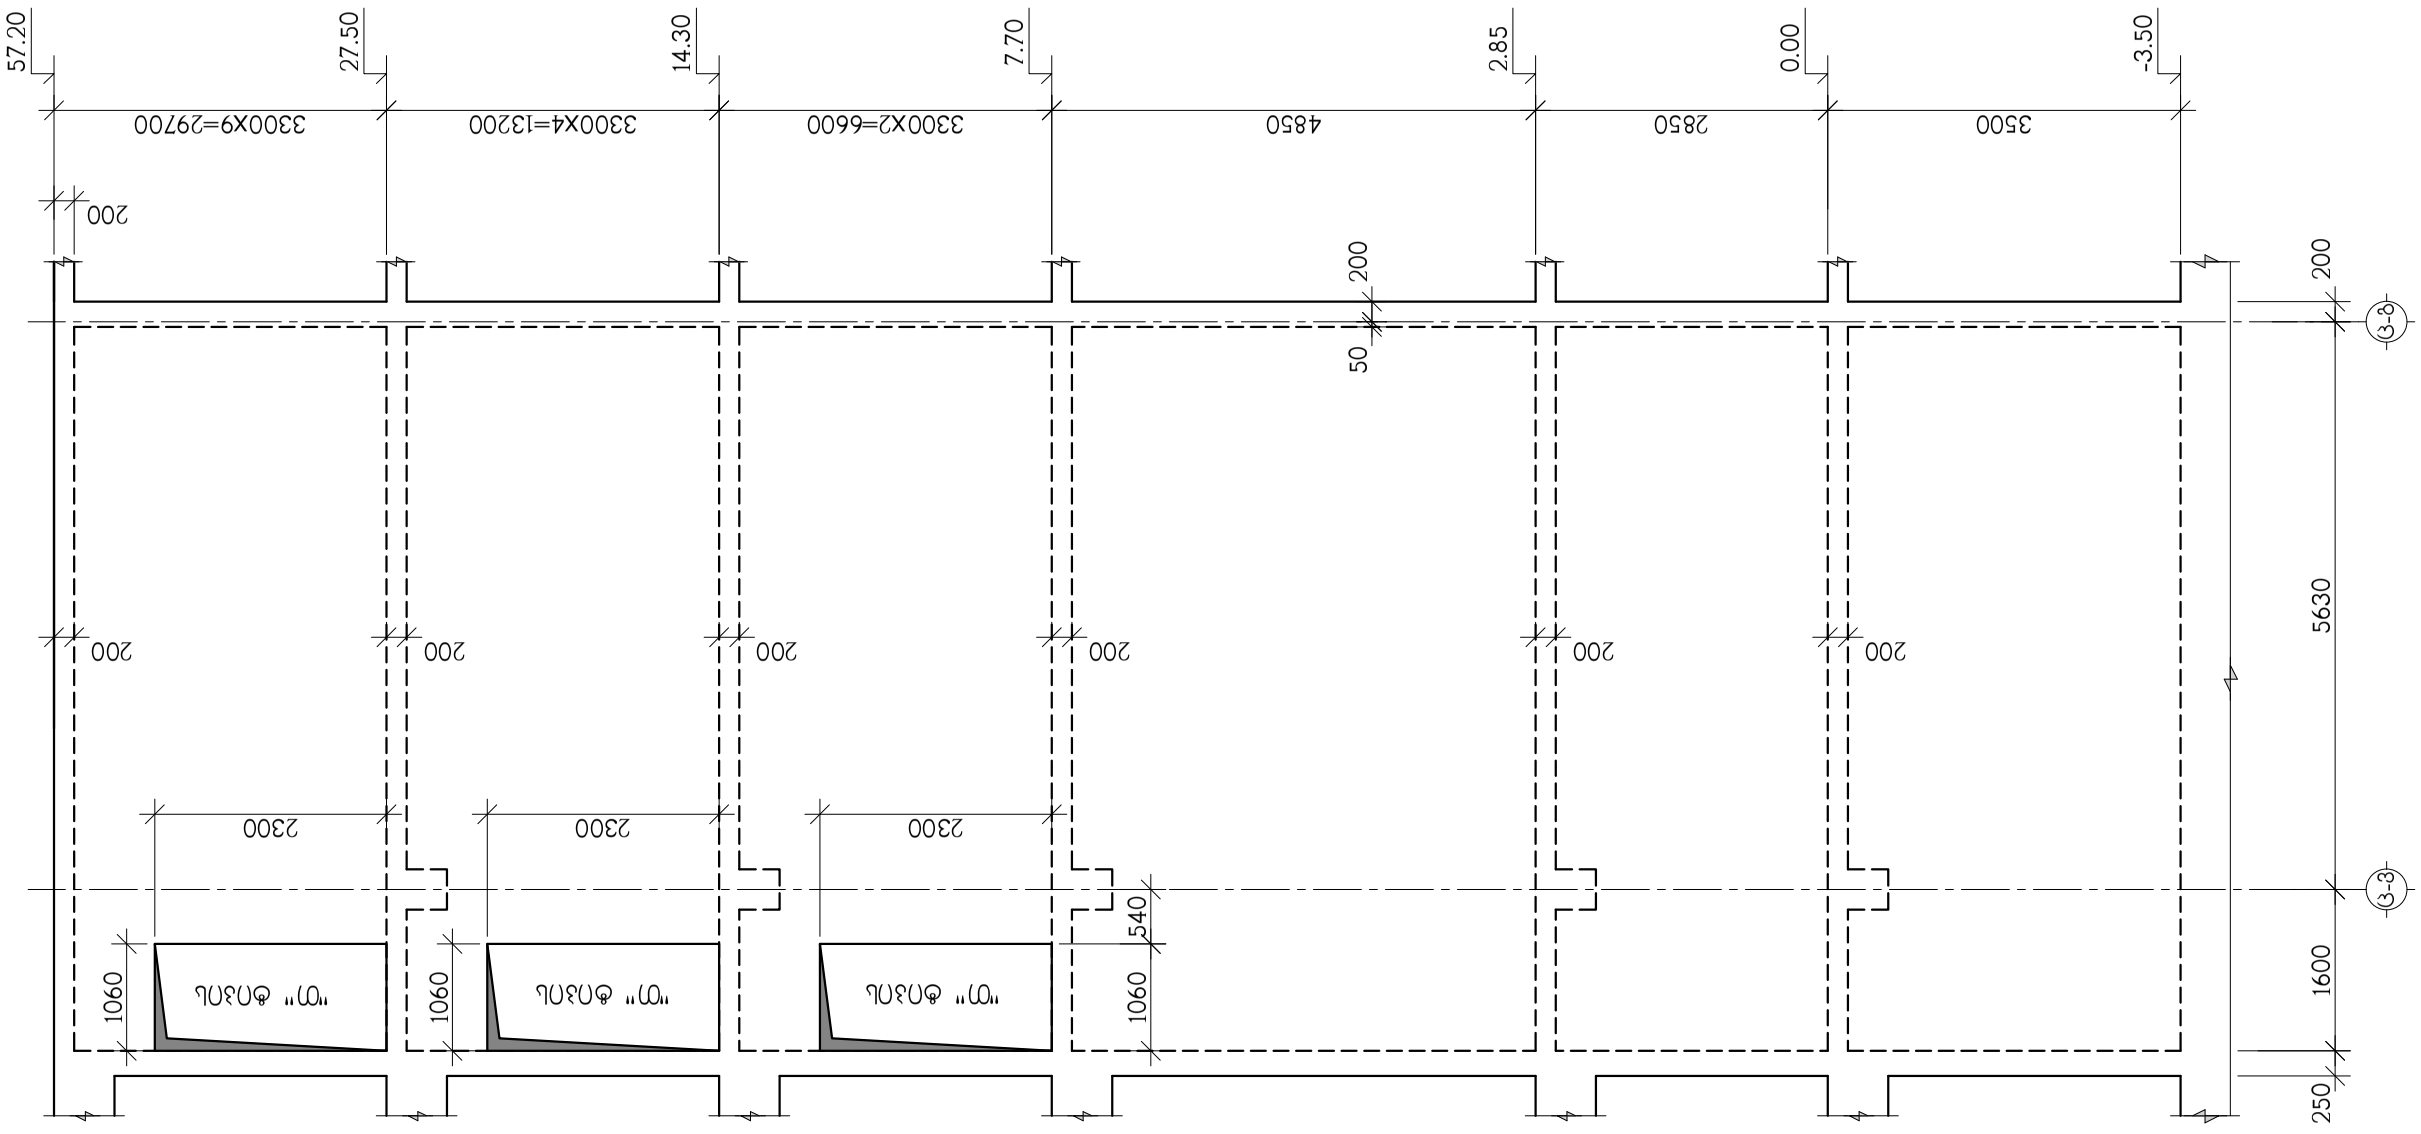

თანამდებობა	გვარი	ხელმოწერა	ქ.თბილისი, ლუბლიანას ქუჩა №2/6 ნაკვ. №01.13.02.009.042-ში მრავალფუნქციური კომპლექსის პროექტი (ბლოკი ც)				შ.პ.ს. "ბლოქსი"
მთ.არქიტექტ.	გ.ხმალაძე		კონსტრუქციული ნაწილი				
			მონოლითური დიაფრაგმა დფრ-8, საყალიბო ნახაზი				
კონსტრუქტ.	ა.არჩილია						
შემამოწმა	ლ.ჯაიანი		სტადია მ	ფურც. კ-144	ფ-ბი	დაკვ. №	

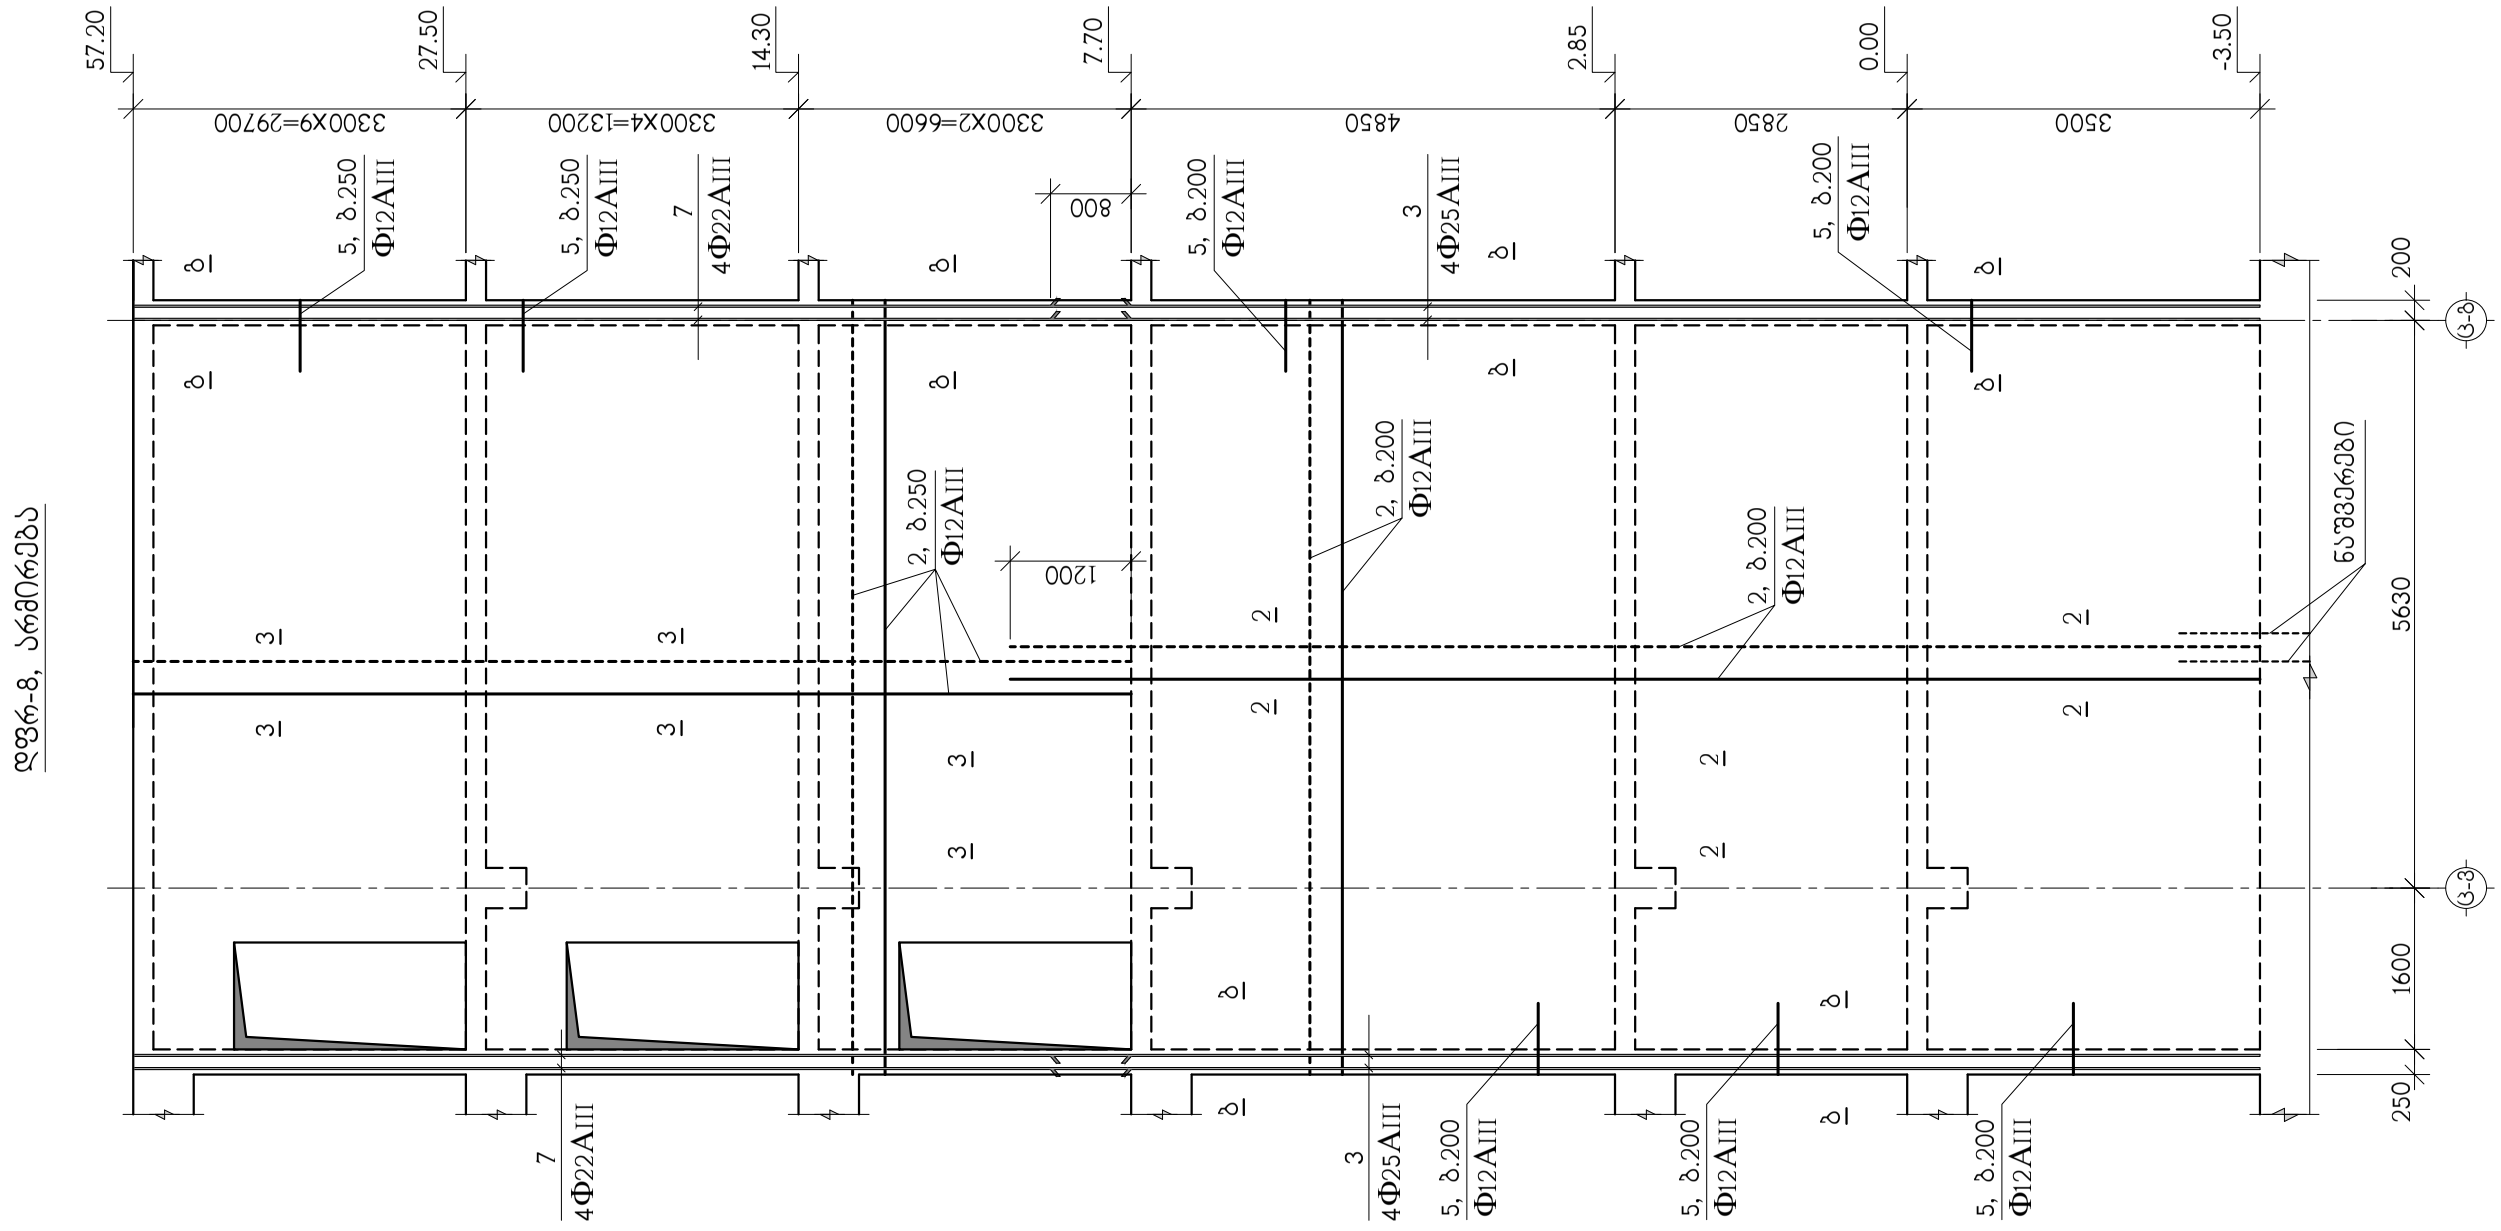

თანამდებობა	გვარი	ხელმოწერა	ქ.თბილისი, ლუბლიანას ქუჩა №2/6 ნაკვ. №01.13.02.009.042-ში მრავალფუნქციური კომპლექსის პროექტი (ბლოკი ც)				შ.პ.ს. "ბლოქსი"
მთ.არქიტექტ.	გ.ხმალაძე		კონსტრუქციული ნაწილი				
			დფრ-8 არმირება				
კონსტრუქტ.	ა.არჩილია						
შეამოწმა	ლ.ჯაიანი		სტადია მ	ფურც. კ-145	ფ-ბი	დაკვ. №	

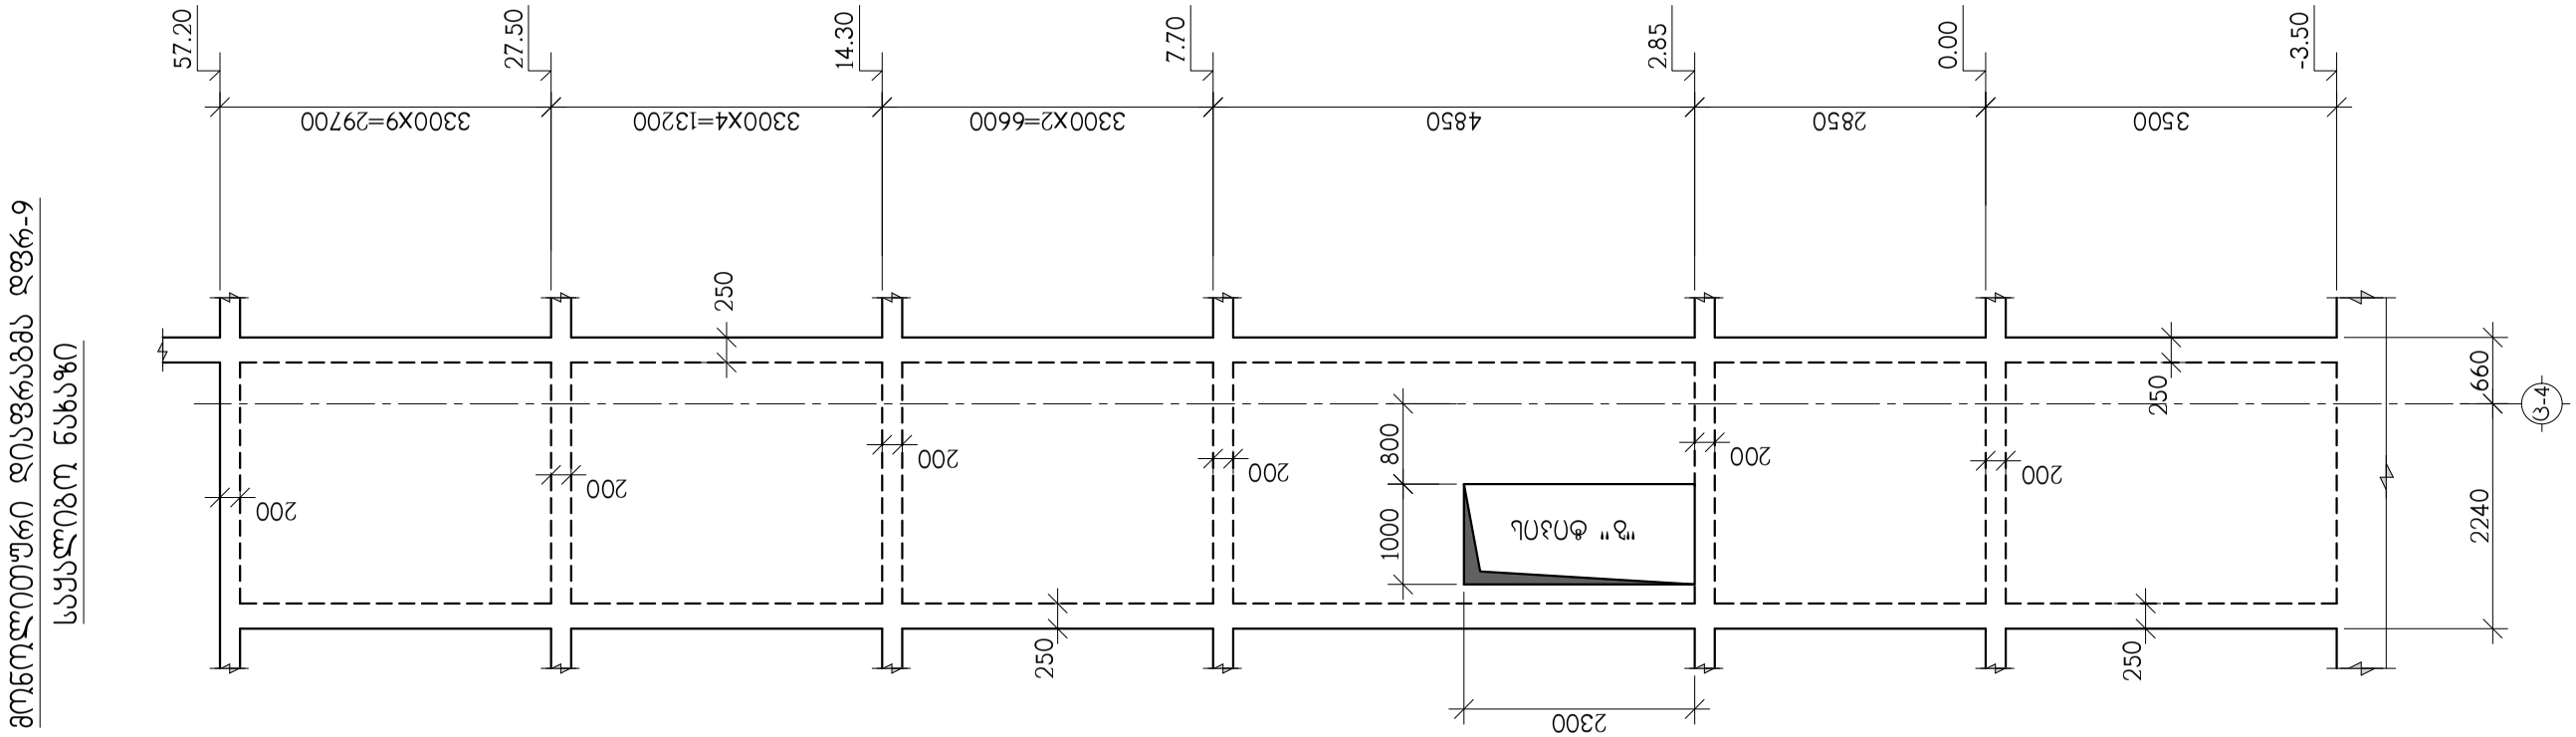

მოწოლითური დიაფრაგმა დფრ-9
საყალიბო ნახაზი

თანამდებობა	გვარი	ხელმოწერა	ქ.თბილისი, ლუბლიანას ქუჩა №2/6 ნაკვ. №01.13.02.009.042-ში მრავალფუნქციური კომპლექსის პროექტი (ბლოკი ც)				შ.პ.ს. "ბლოქსი"
მთ.არქიტექტ.	გ.ხმალაძე		კონსტრუქციული ნაწილი				
			მოწოლითური დიაფრაგმა დფრ-9, საყალიბო ნახაზი				
კონსტრუქტ.	ა.არჩილია						
შემამოწმა	ლ.ჯაიანი		სტადია მ	ფურც. კ-146	ფ-ბი	დაკვ. №	

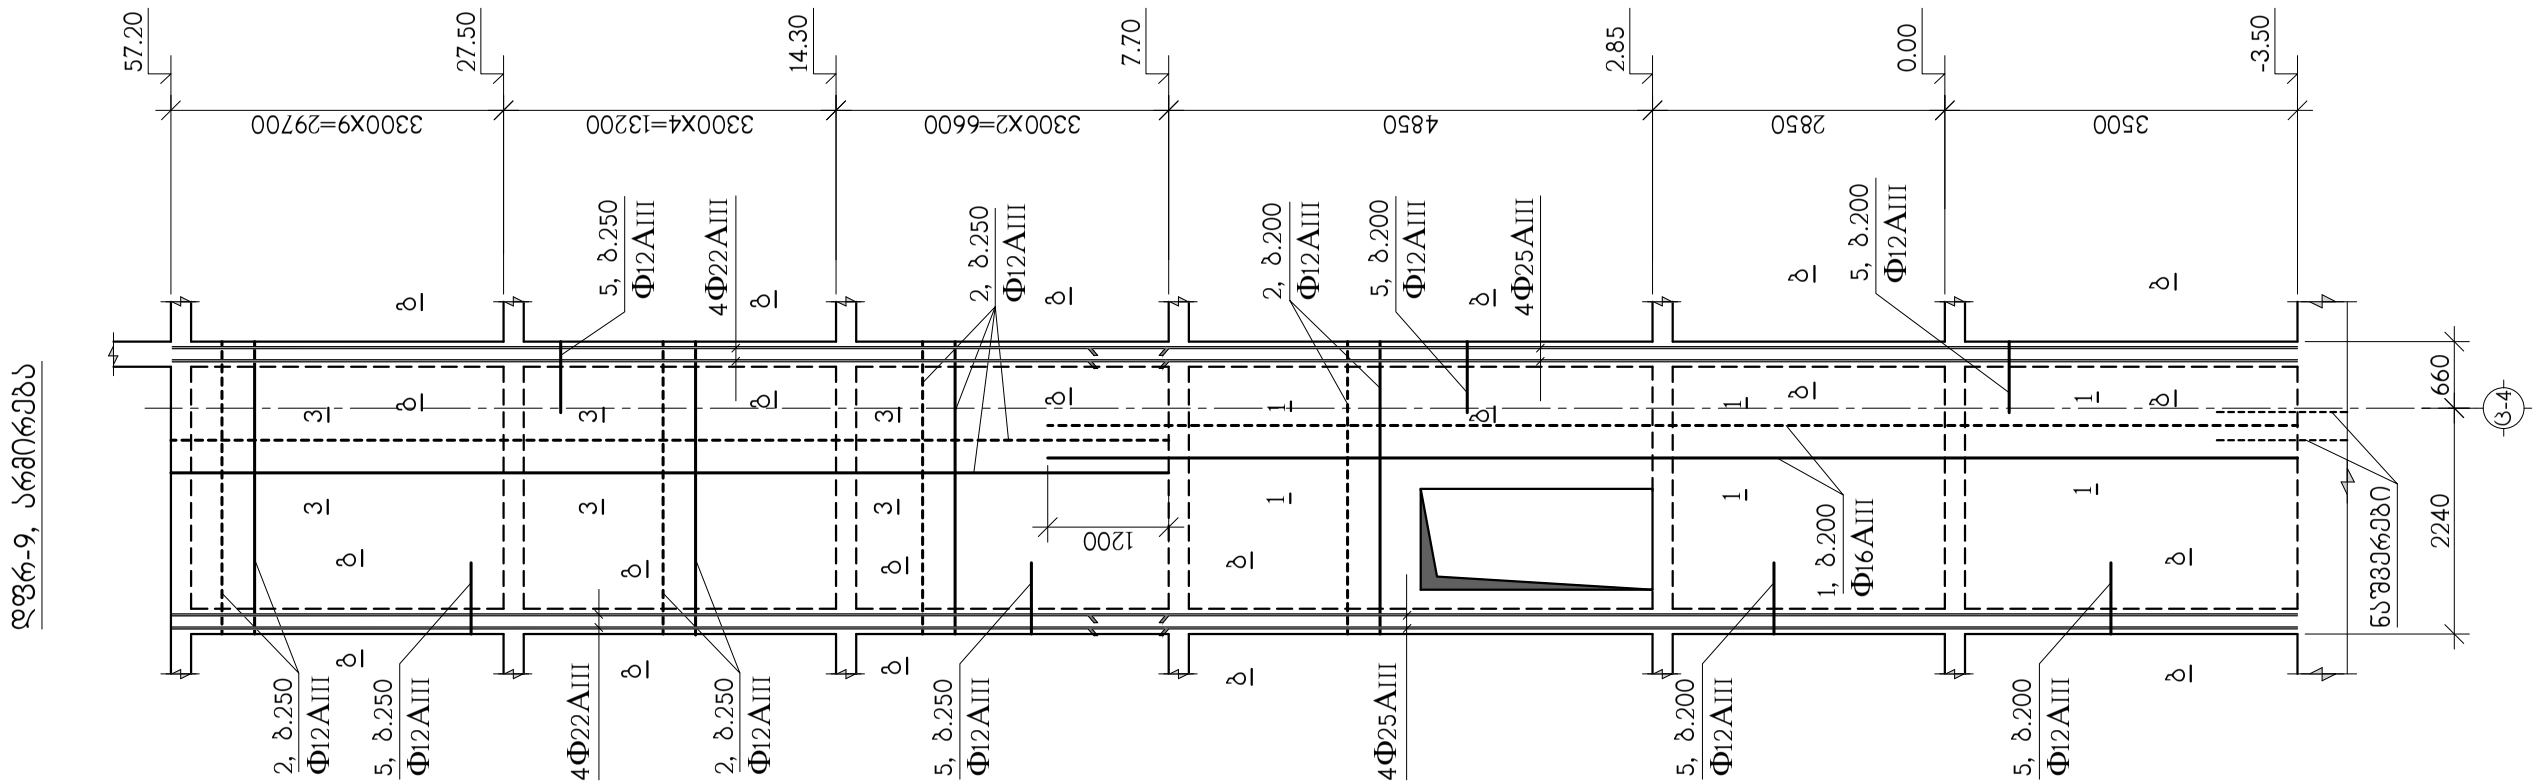

თანამდებობა	გვარი	ხელმოწერა	ქ.თბილისი, ლუბლიანას ქუჩა №2/6 ნაკვ. №01.13.02.009.042-ში მრავალფუნქციური კომპლექსის პროექტი (ბლოკი ც)				შ.პ.ს. "ბლოქსი"
მთ.არქიტექტ.	გ.ხმალაძე		კონსტრუქციული ნაწილი				
			ღფრ-9 არმირება				
კონსტრუქტ.	ა.არჩილია						
შემოწმა	ლ.ჯაიანი		სტადია მ	ფურც. კ-147	ფ-ბი	დაკვ. №	

მონოლითური დიაფრაგმა დფრ-10
საყალიბო ნახაზი

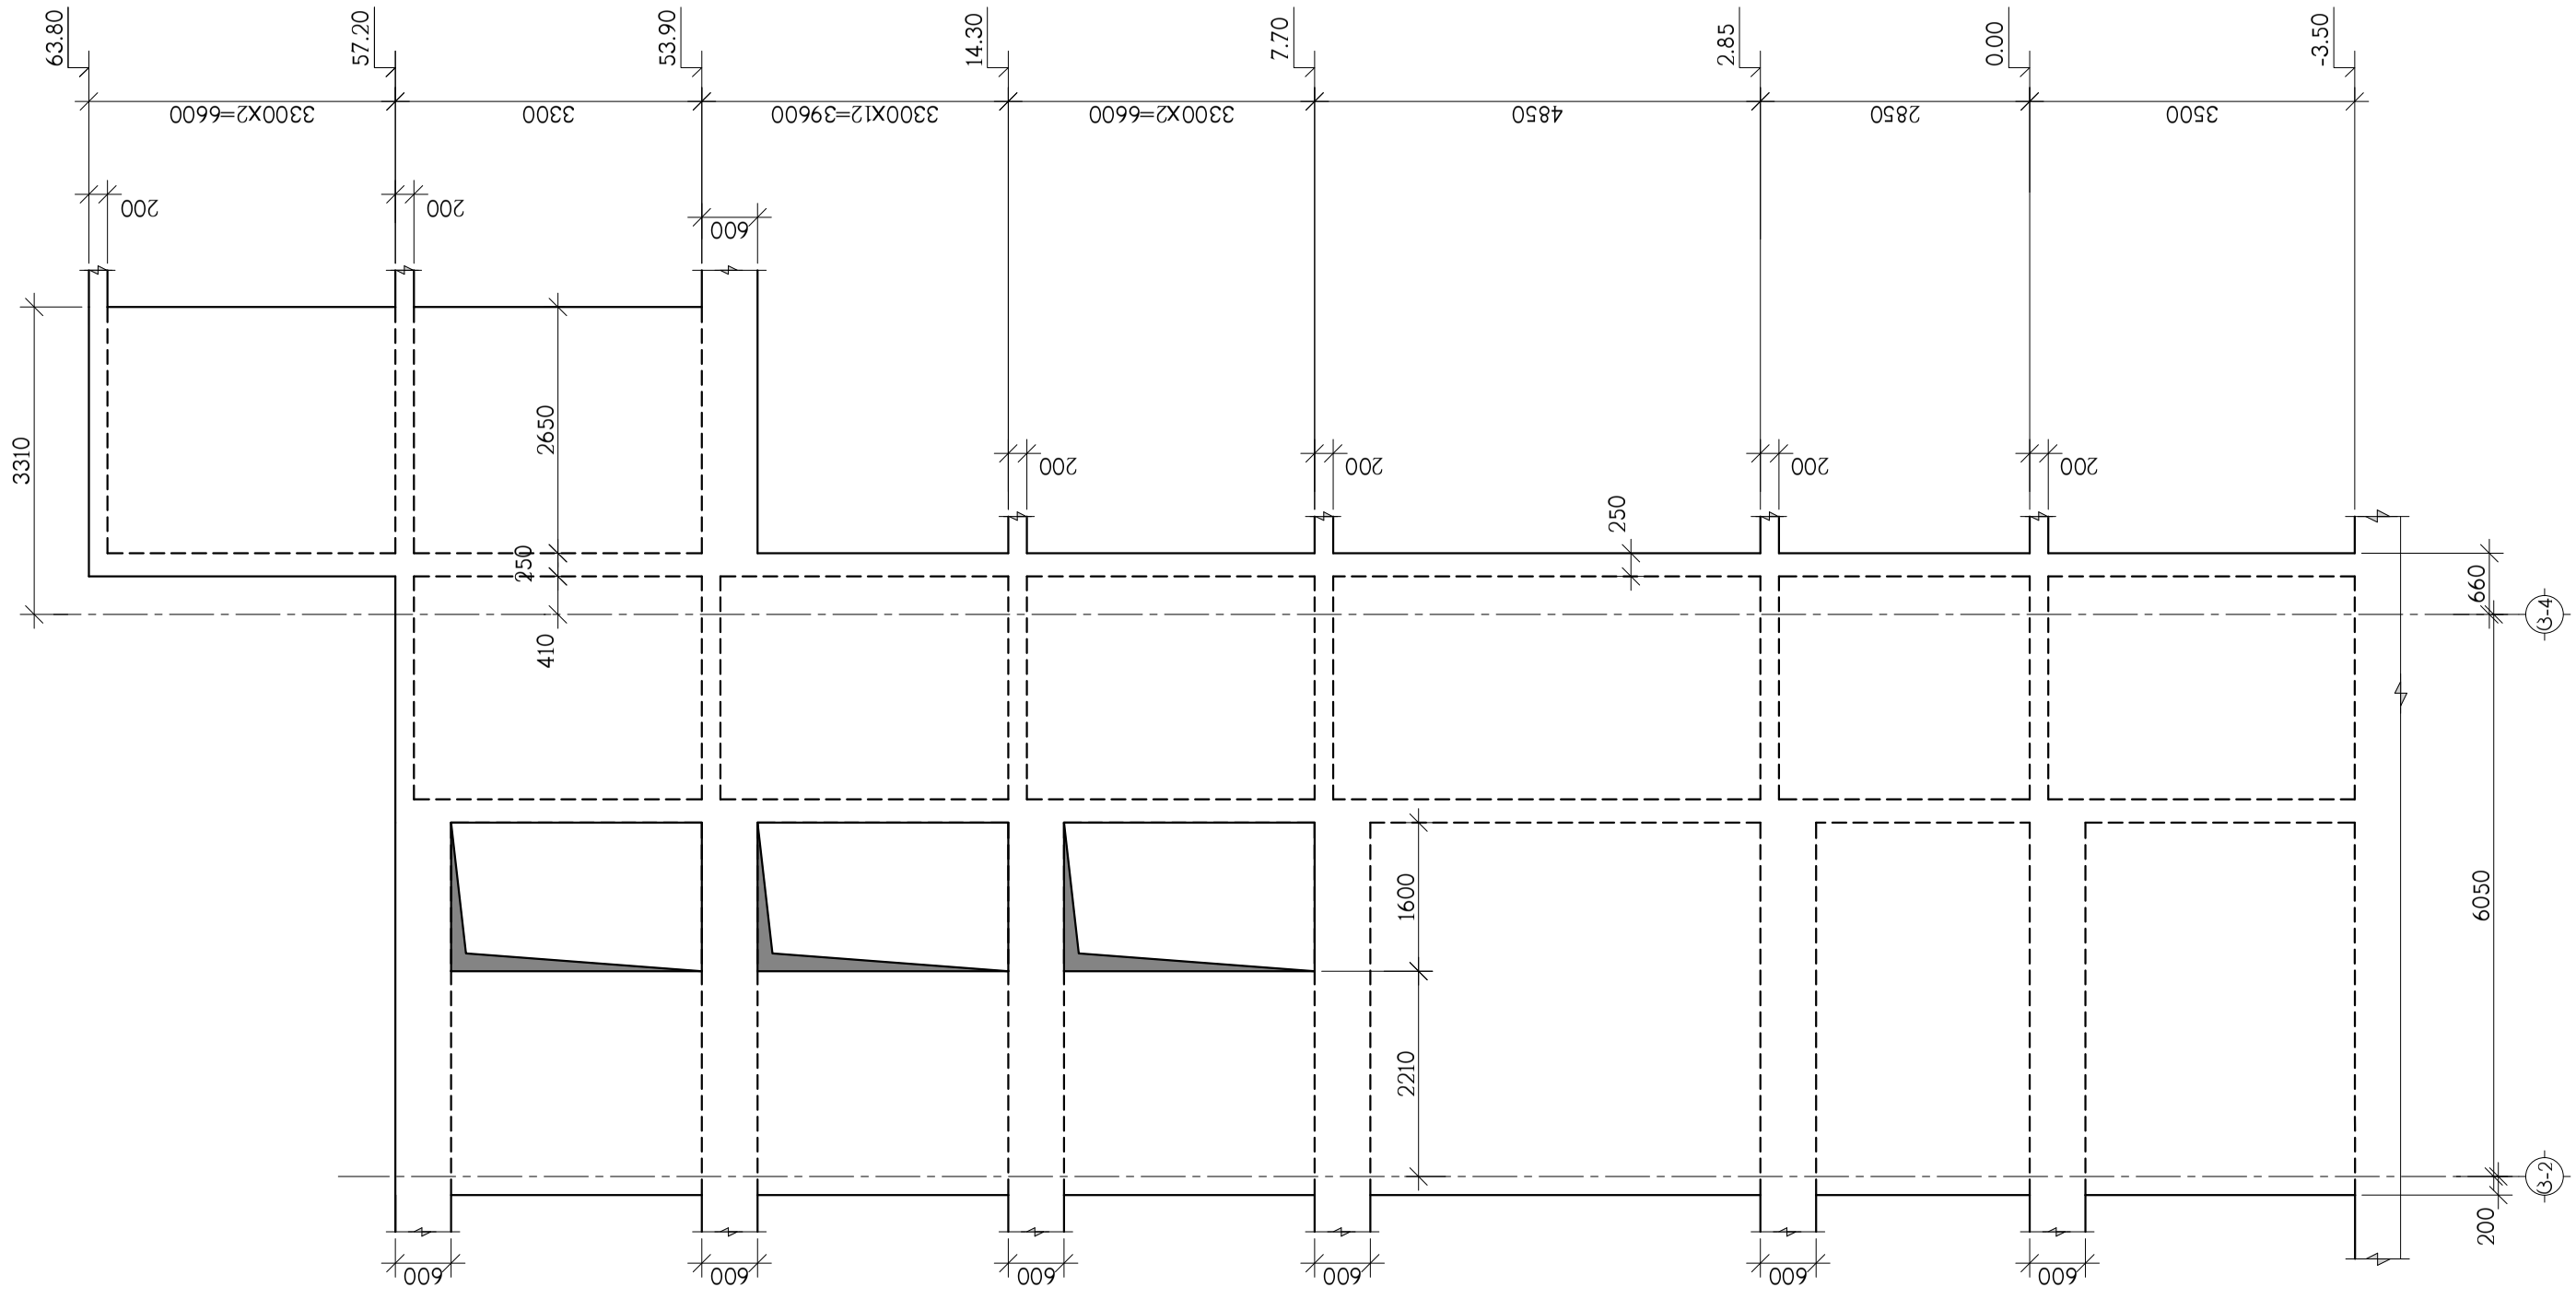

თანამდებობა	გვარი	ხელმოწერა	ქ.თბილისი, ლუბლიანას ქუჩა №2/6 ნაკვ. №01.13.02.009.042-ში მრავალფუნქციური კომპლექსის პროექტი (ბლოკი ც)				შ.პ.ს. "ბლოქსი"
მთ.არქიტექტ.	გ.ხმალაძე		კონსტრუქციული ნაწილი				
			მონოლითური დიაფრაგმა დფრ-10, საყალიბო ნახაზი				
კონსტრუქტ.	ა.არჩილია						
შეამოწმა	ლ.ჯაიანი		სტადია მ	ფურც. კ-148	ფ-ბი	დაკვ. №	

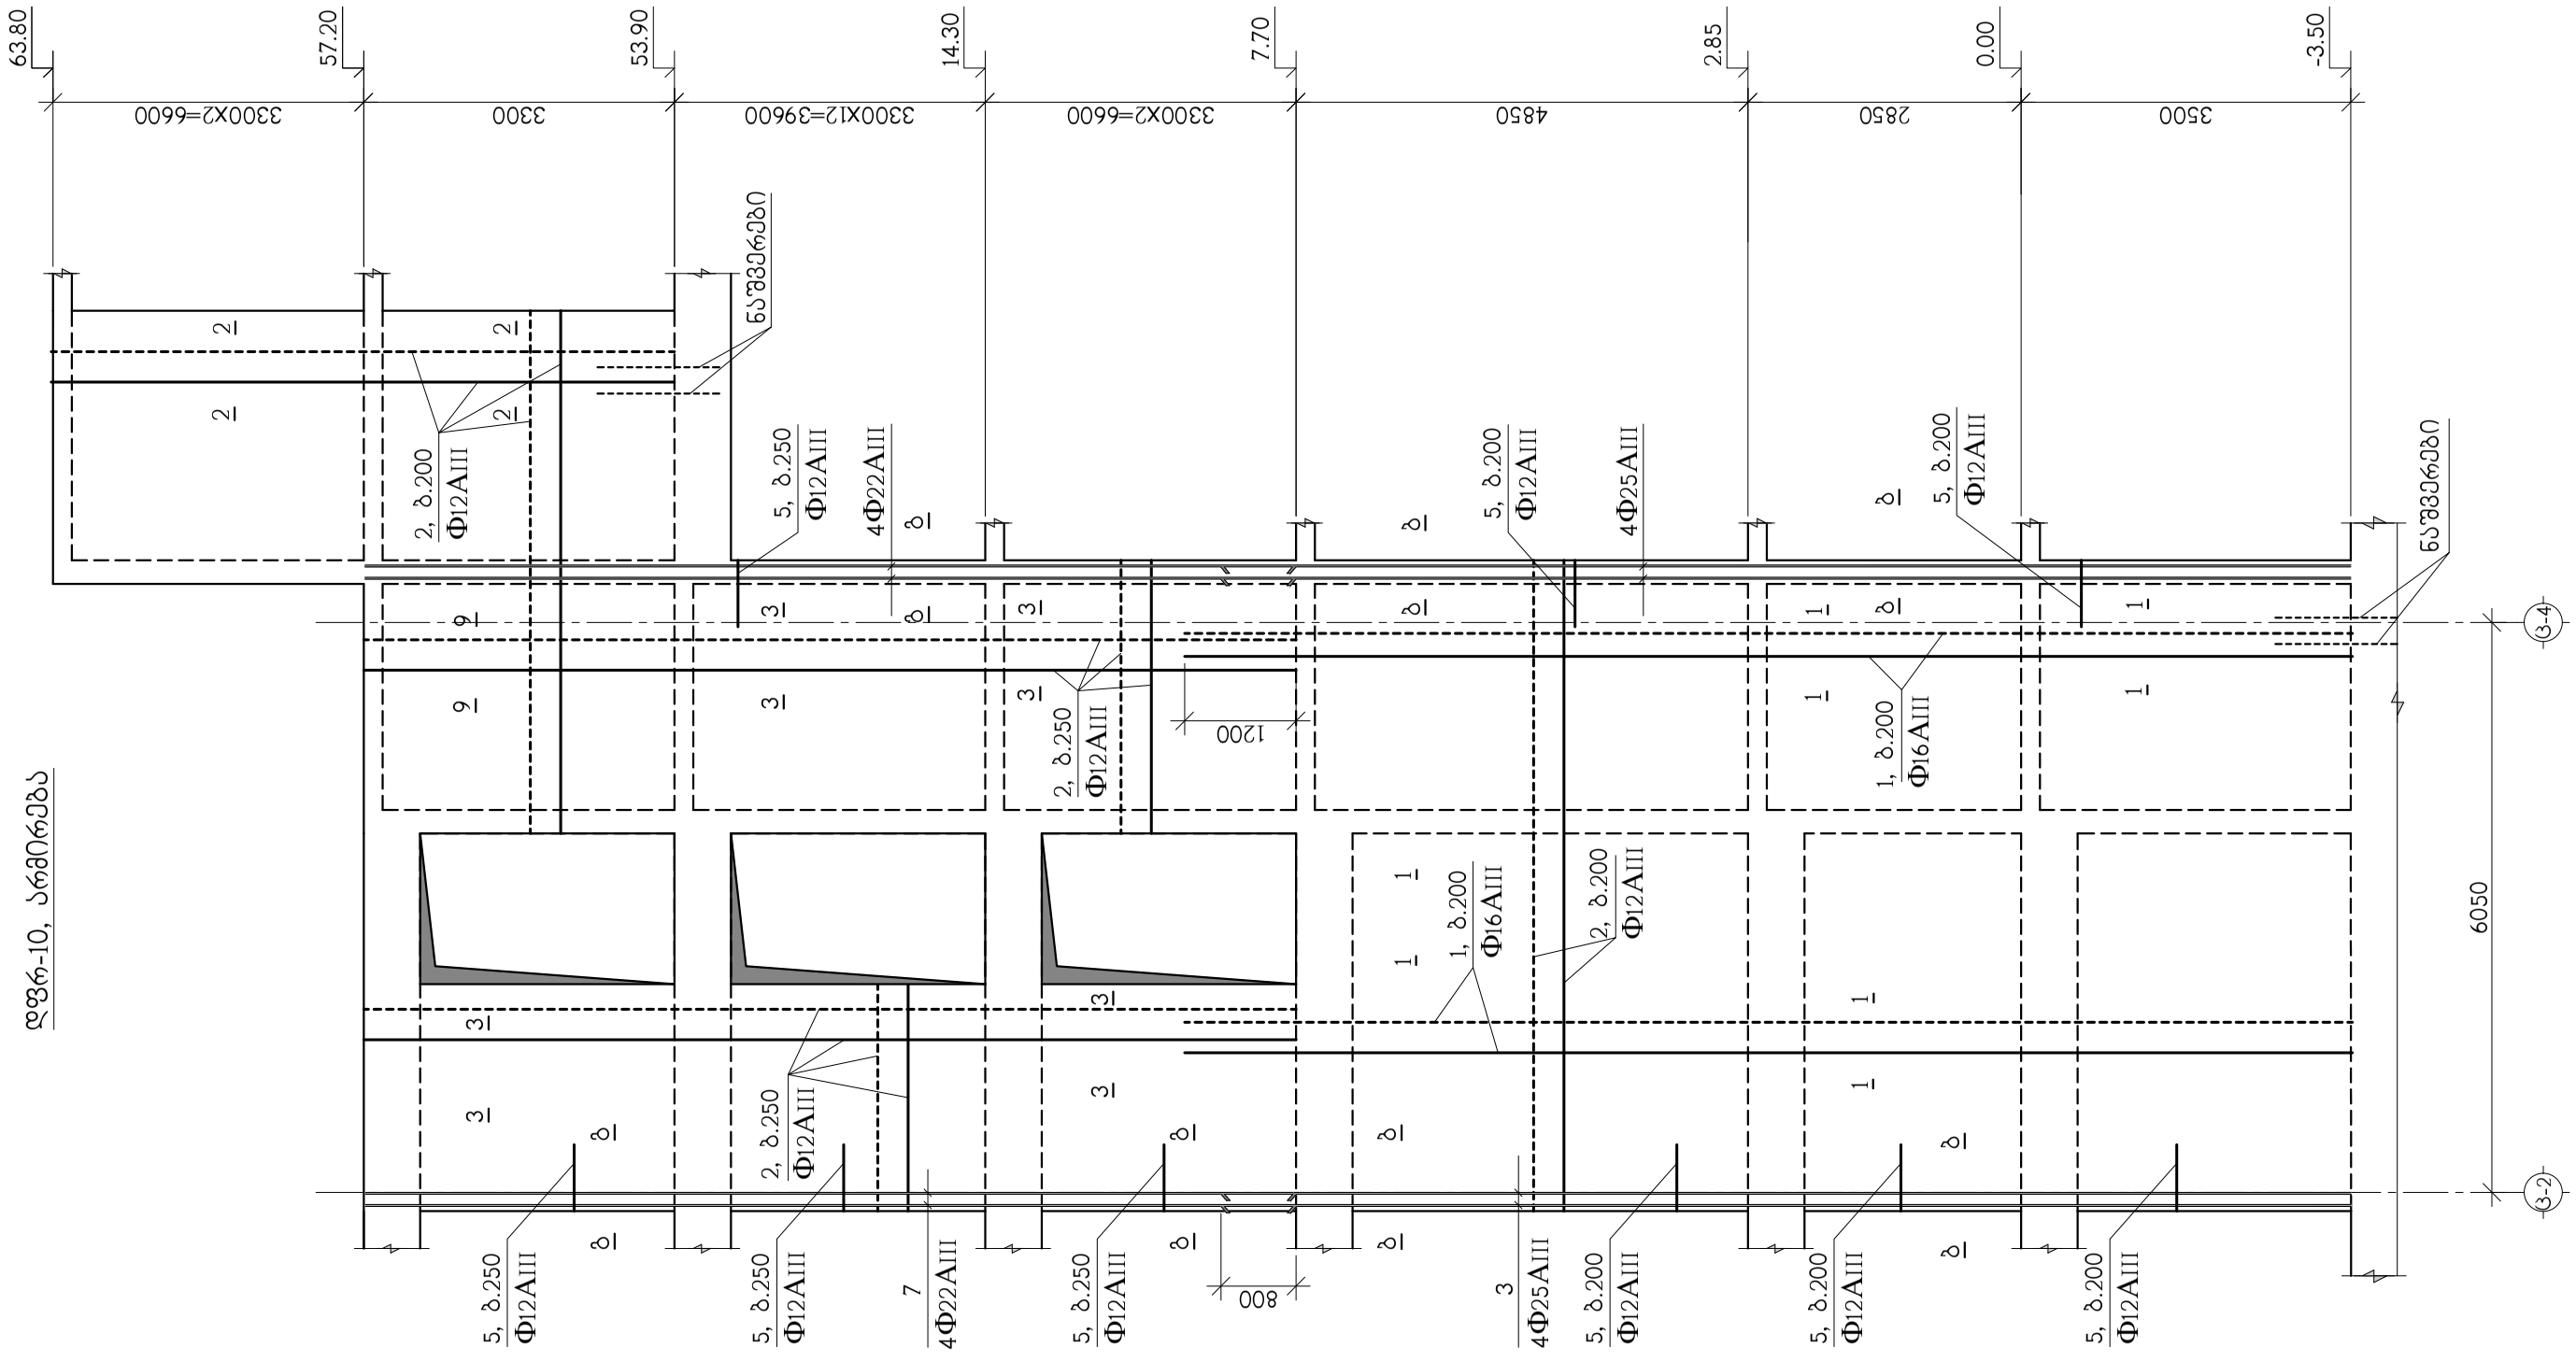

თანამდებობა	გვარი	ხელმოწერა	ქ.თბილისი, ლუბლიანას ქუჩა №2/6 ნაკვ. №01.13.02.009.042-ში მრავალფუნქციური კომპლექსის პროექტი (ბლოკი ც)				შ.პ.ს. "ბლოქსი"
მთ.არქიტექტ.	გ.ხმალაძე		კონსტრუქციული ნაწილი				
			დფრ-10 არმირება				
კონსტრუქტ.	ა.არჩილია						
შეამოწმა	ლ.ჯაიანი		სტადია მ	ფურც. კ-149	ფ-ბი	დაკვ. №	

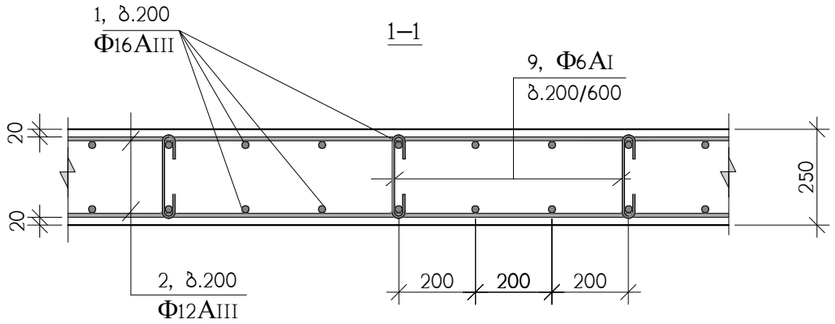

9



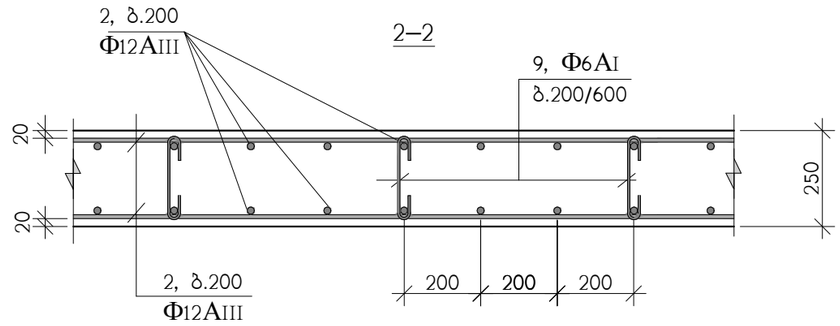

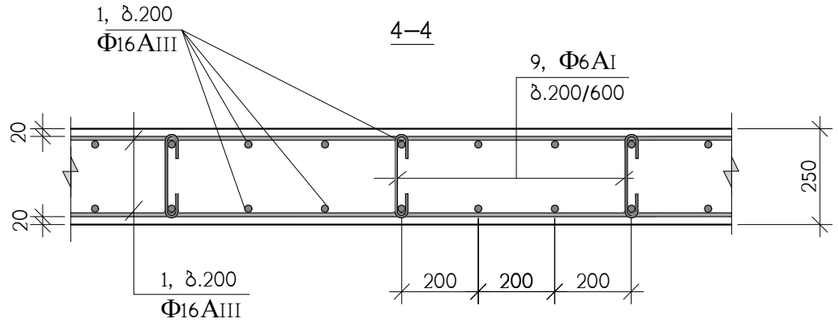

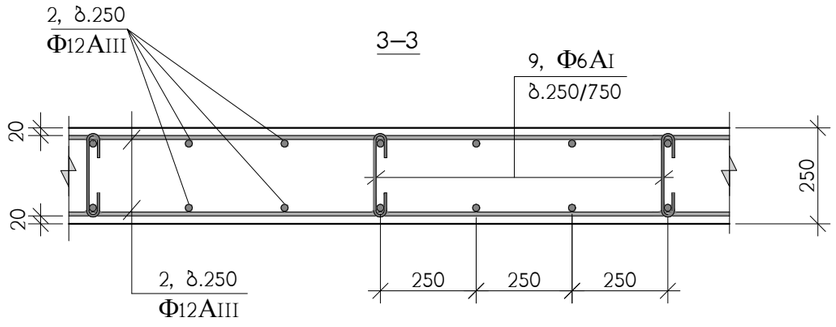

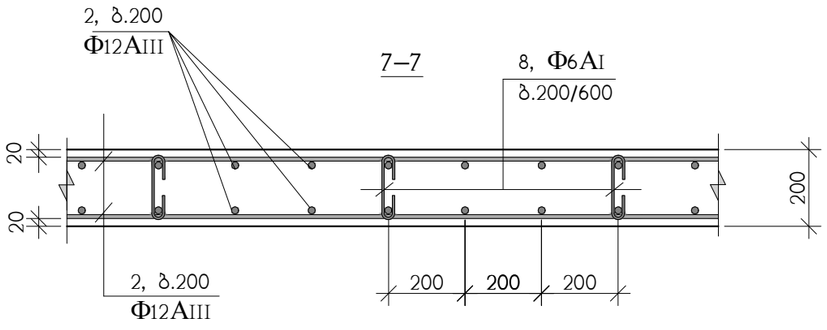

თანამდებობა	გვარი	ხელმოწერა	ქ.თბილისი, ლუბლიანას ქუჩა №2/6 ნაკვ. №01.13.02.009.042-ში მრავალფუნქციური კომპლექსის პროექტი (ბლოკი ც)			შ.პ.ს. "ბლოქსი"
მთ.არქიტექტ.	გ.ხმალაძე		კონსტრუქციული ნაწილი			
			მონოლითური კედლების არმირების დეტალები			
კონსტრუქტ.	ა.არჩილია					
შემოწმება	ლ.ჯაიანი		სტადია მ	ფურც. კ-150	ფ-ბი	დაკვ. №

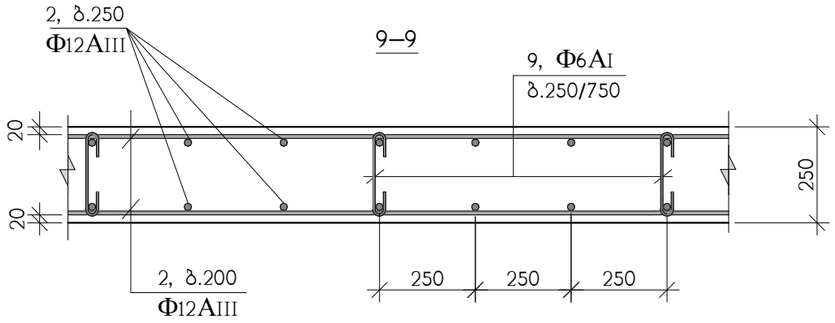

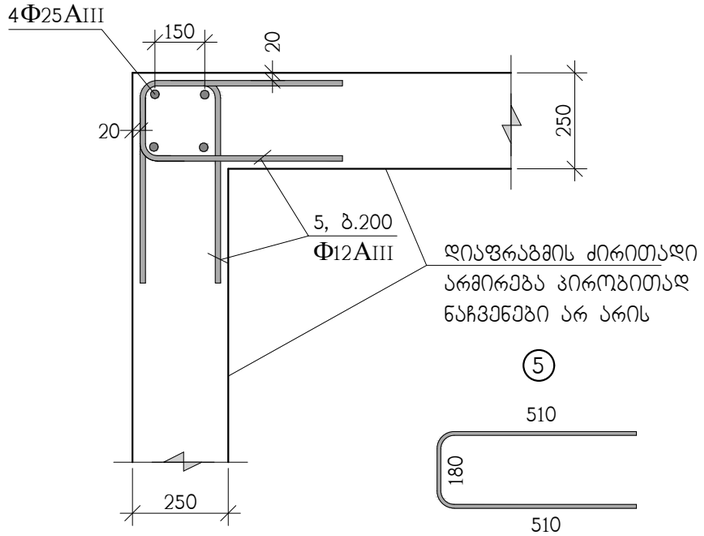

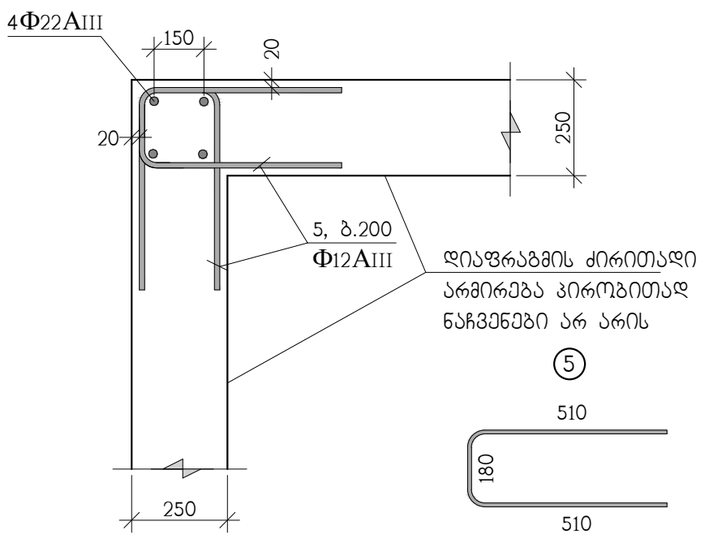

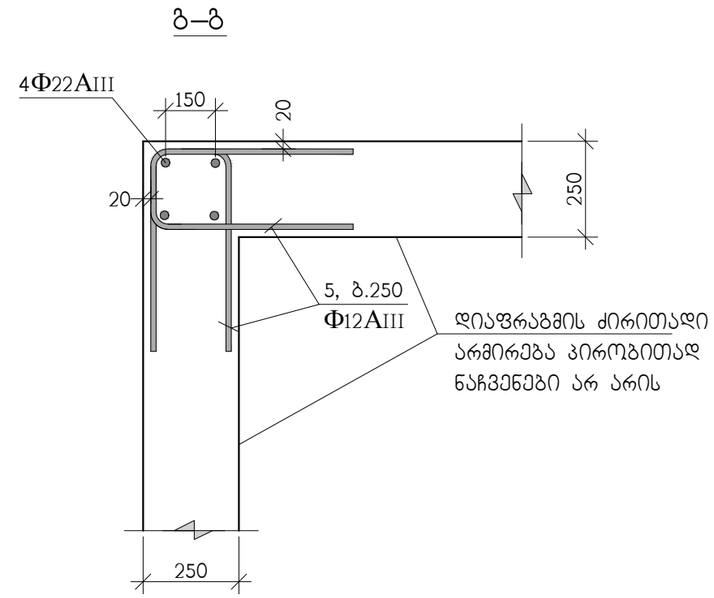

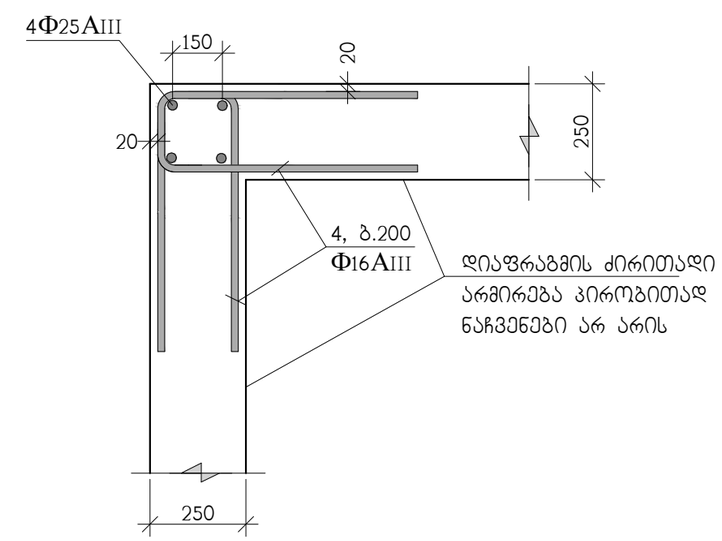

თანამდებობა	გვარი	ხელმოწერა	ქ.თბილისი, ლუბლიანას ქუჩა №2/6 ნაკვ. №01.13.02.009.042-ში მრავალფუნქციური კომპლექსის პროექტი (ბლოკი ც)			შ.პ.ს. "ბლოქსი"
მთ.არქიტექტ.	გ.ხმალაძე		კონსტრუქციული ნაწილი			
კონსტრუქტ.	ა.არჩილია		მონოლითური კედლების არმირების დეტალები			
შემოწმა	ლ.ჯაიანი		სტადია მ	ფურც. კ-151	ფ-ბი	დაკვ. №

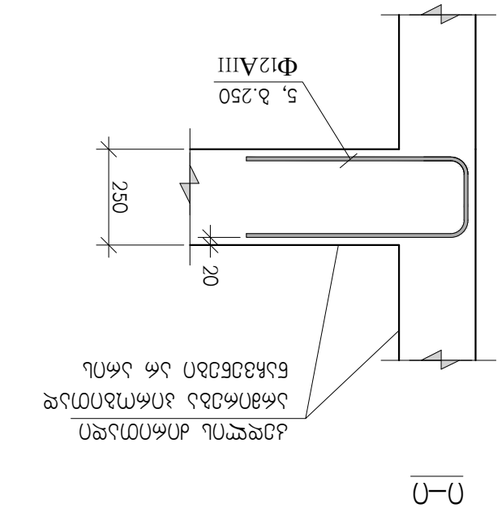

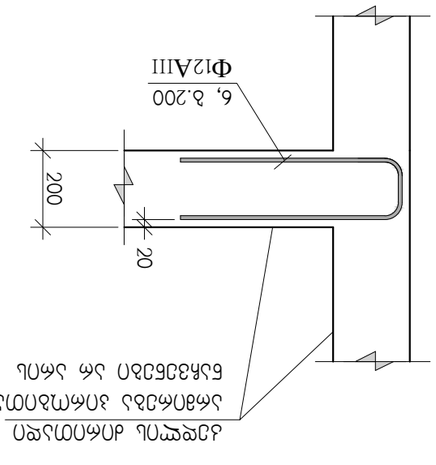

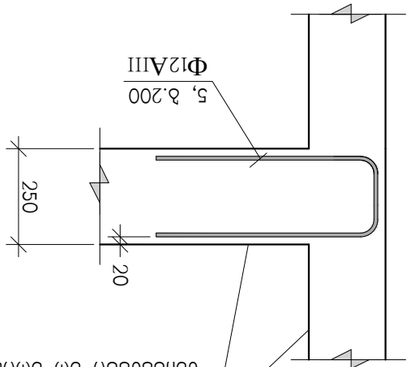

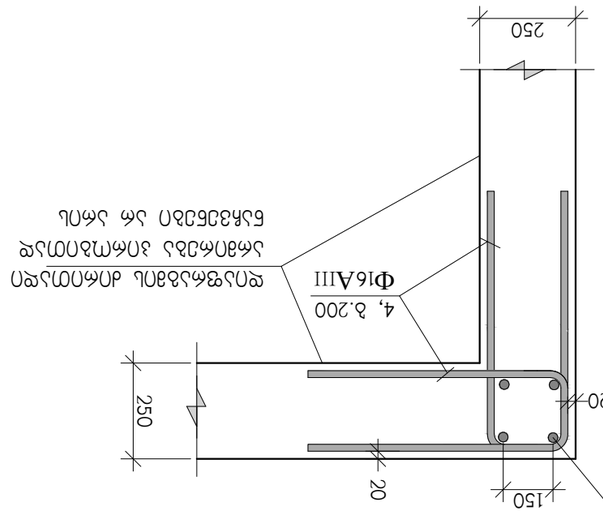


"ა" ტიპის ღიობის არმირების მაგალითი

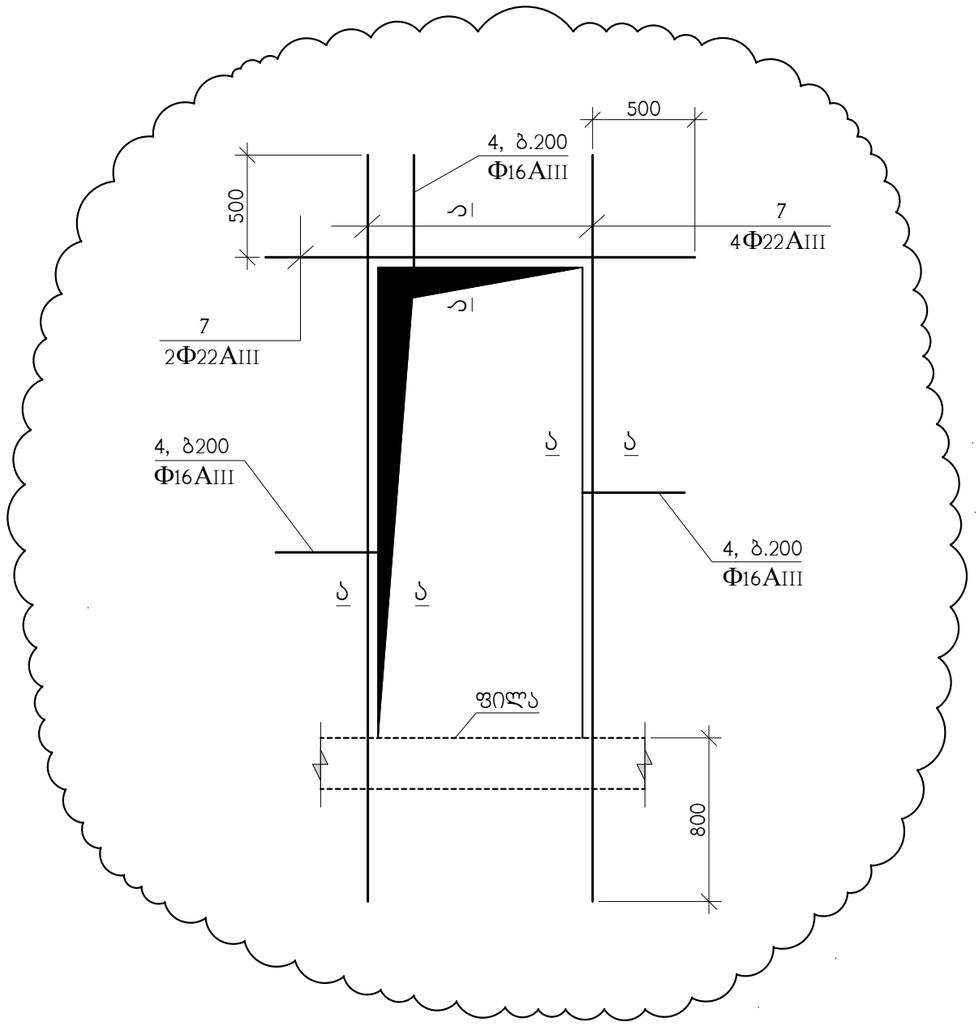

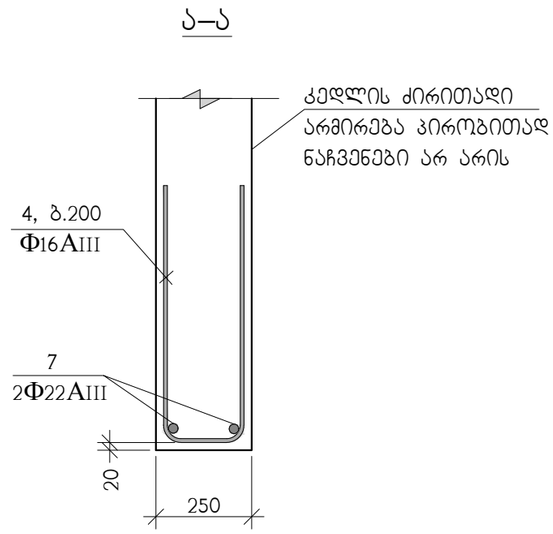

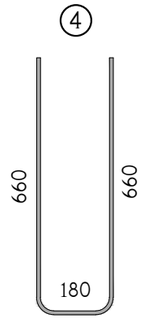

თანამდებობა	გვარი	ხელმოწერა	ქ.თბილისი, ლუბლიანას ქუჩა №2/6 ნაკვ. №01.13.02.009.042-ში მრავალფუნქციური კომპლექსის პროექტი (ბლოკი ც)				შ.პ.ს. "ბლოქსი"
მთ.არქიტექტ.	გ.ხმალაძე		კონსტრუქციული ნაწილი				
			"ა" ტიპის ღიობის არმირების მაგალითი				
კონსტრუქტ.	ა.არჩილია						
შემოწმა	ლ.ჯაიანი		სტადია მ	ფურც. კ-153	ფ-ბი	დაკვ. №	

"ბ" ტიპის ღიობის არმირების მაგალითი

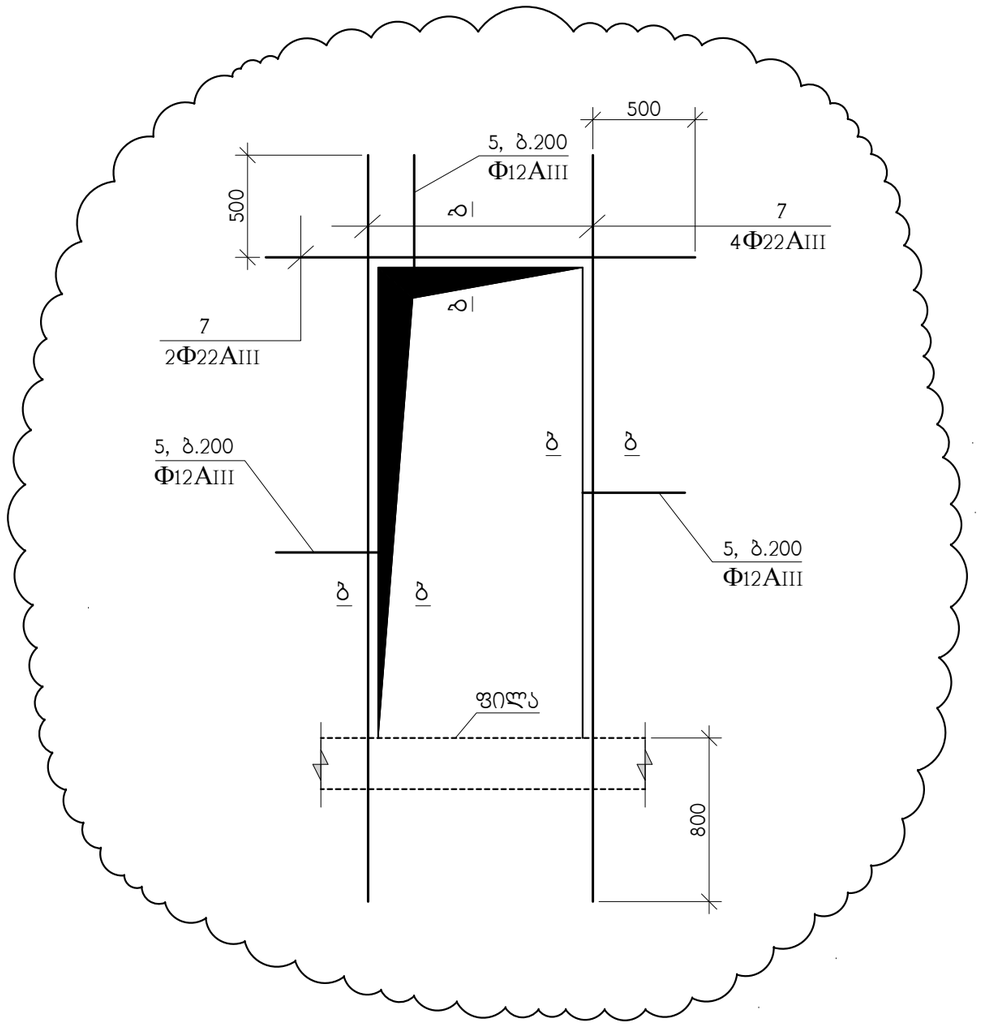

ბ–ბ

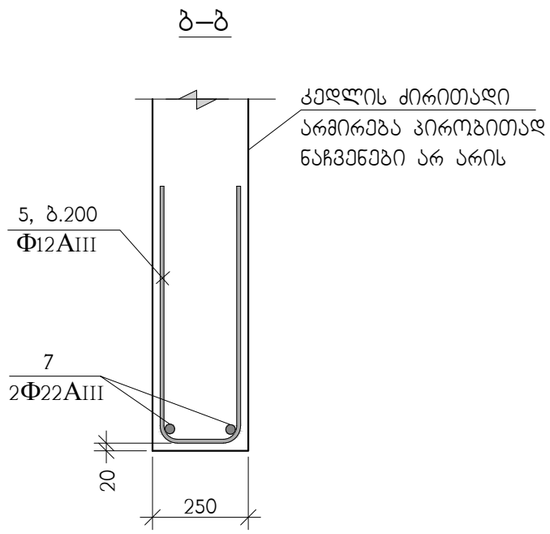

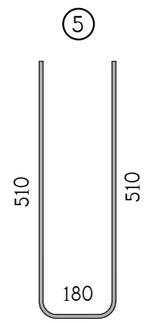

თანამდებობა	გვარი	ხელმოწერა	ქ.თბილისი, ლუბლიანას ქუჩა №2/6 ნაკვ. №01.13.02.009.042-ში მრავალფუნქციური კომპლექსის პროექტი (ბლოკი ც)				შ.პ.ს. "ბლოქსი"
მთ.არქიტექტ.	გ.ხმალაძე		კონსტრუქციული ნაწილი				
			"ბ" ტიპის ღიობის არმირების მაგალითი				
კონსტრუქტ.	ა.არჩილია						
შემამოწმა	ლ.ჯაიანი		სტადია მ	ფურც. კ-154	ფ-ბი	დაკვ. №	

"ბ" ტიპის ღიობის არმირების მაგალითი

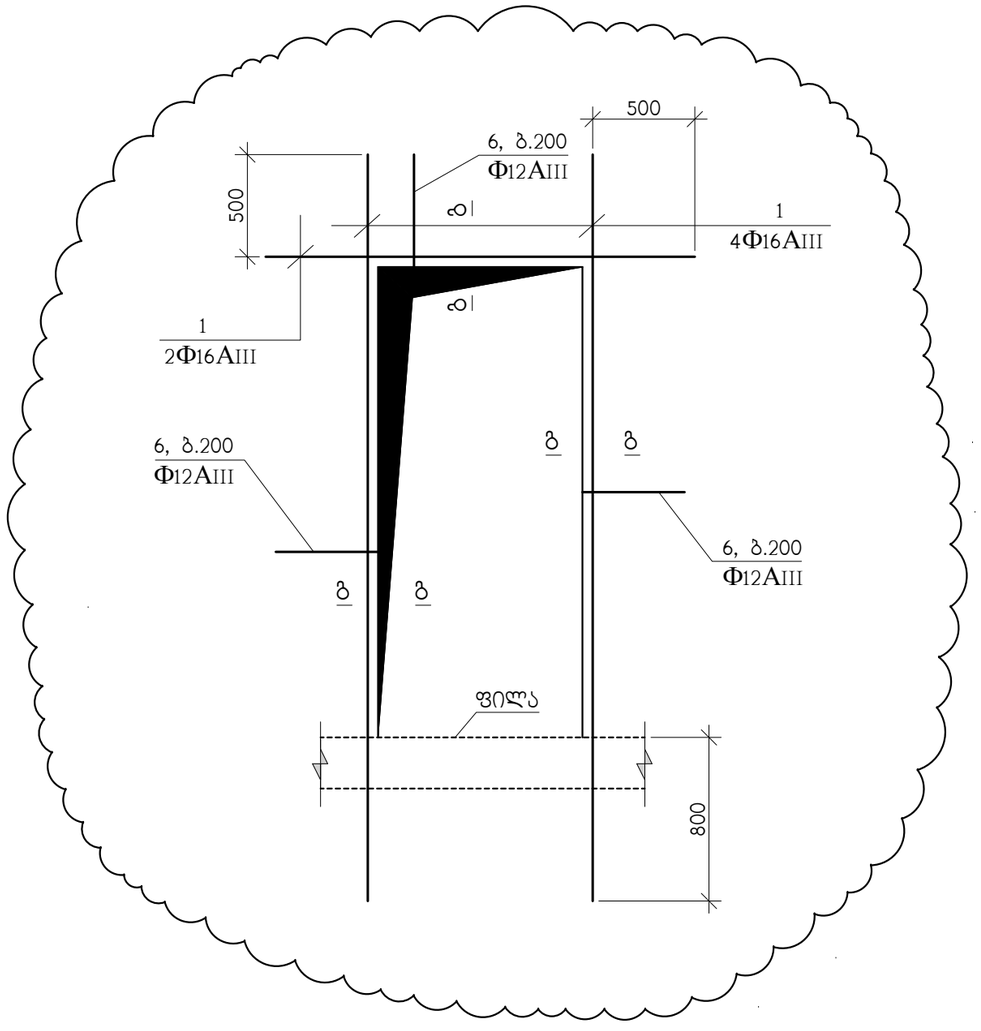

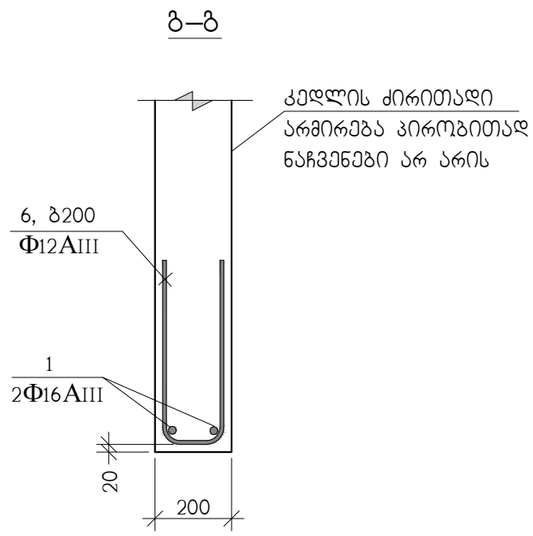

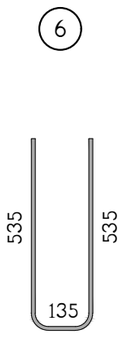

თანამდებობა	გვარი	ხელმოწერა	ქ.თბილისი, ლეონიანას ჭუჭა №2/6 ნაკვ. №01.13.02.009.042-ში მრავალფუნქციური კომპლექსის პროექტი (ბლოკი ც)				შ.პ.ს. "ბლოკსი"
მთ.არქიტექტ.	გ.ხმალაძე		კონსტრუქციული ნაწილი				
კონსტრუქტ.	ა.არჩილია		"ბ" ტიპის ღიობის არმირების მაგალითი				
შემოწმება	ლ.ჯაიანი		სტადია მ	ფურც.კ-155	ფ-ბი	დაკვ. №	

"თ" ტიპის ღიობის არმირების მაგალითი

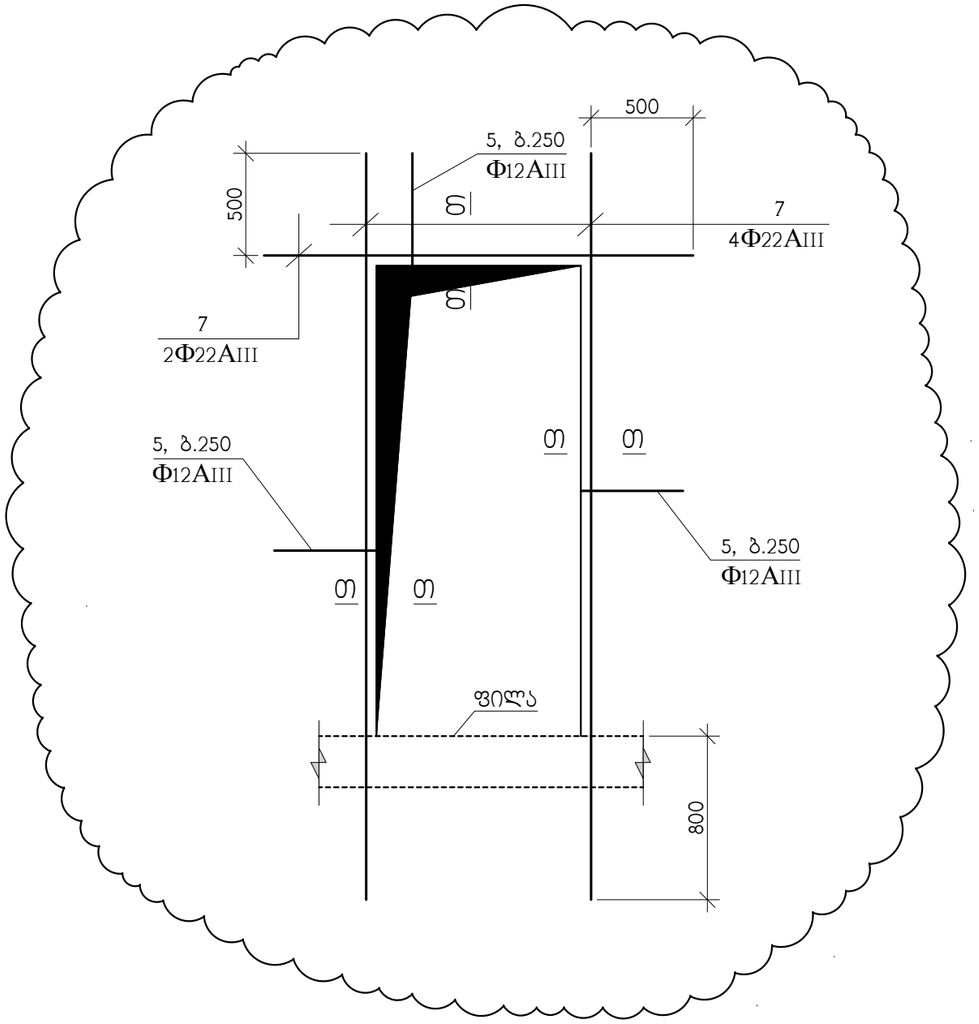

თ–თ

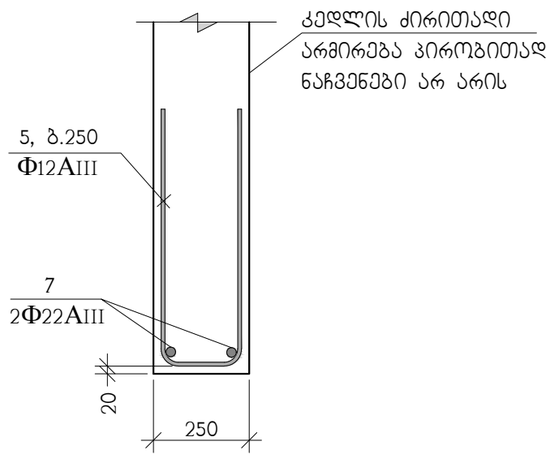

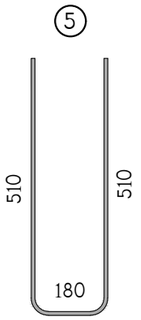

თანამდებობა	გვარი	ხელმოწერა	ქ.თბილისი, ლუბლიანას ქუჩა №2/6 ნაკვ. №01.13.02.009.042-ში მრავალფუნქციური კომპლექსის პროექტი (ბლოკი ც)				შ.პ.ს. "ბლოკსი"
მთ.არქიტექტ.	გ.ხმალაძე		კონსტრუქციული ნაწილი				
			"თ" ტიპის ღიობის არმირების მაგალითი				
კონსტრუქტ.	ა.არჩილია						
შემოწმება	ლ.ჯაიანი		სტადია მ	ფურც. კ-156	ფ-ბი	ნაკვ. №	

პოზ.	აღნიშვნა	დასახელება	რაოდ. ც.	ერთ-ეული
		დფრ-1	1	
1	დაიჭრას ადგილზე	Ф16AIII სახსტ. 5781-828* L=1110 ბრძ.მ	–	1750 კგ.
2	დაიჭრას ადგილზე	Ф12AIII სახსტ. 5781-828* L=9540 ბრძ.მ	–	8470 კგ.
3	დაიჭრას ადგილზე	Ф25AIII სახსტ. 5781-828* L=108	–	419 კგ.
5		Ф12AIII სახსტ. 5781-828* L=1200	560	1.07 კგ.
7		Ф22AIII სახსტ. 5781-828* L=534 ბრძ.მ	–	1590 კგ.
9		Ф6AI სახსტ. 5781-828* L=410	4760	0.09 კგ.
		B 30 კლასის ბეტონი		140 მ^3

პოზ.	აღნიშვნა	დასახელება	რაოდ. ც.	ერთ-ეული
		დფრ-2	1	
1	დაიჭრას ადგილზე	Ф16AIII სახსტ. 5781-828* L=8210 ბრძ.მ	–	12960 კგ.
3	დაიჭრას ადგილზე	Ф25AIII სახსტ. 5781-828* L=108	–	419 კგ.
4		Ф16AIII სახსტ. 5781-828* L=1500	2900	2.36 კგ.
7		Ф22AIII სახსტ. 5781-828* L=2010 ბრძ.მ	–	5600 კგ.
9		Ф6AI სახსტ. 5781-828* L=410	5920	0.09 კგ.
		B 30 კლასის ბეტონი		96 მ^3

პოზ.	აღნიშვნა	დასახელება	რაოდ. ც.	ერთ-ეული
		დფრ-3	1	
1	დაიჭრას ადგილზე	Ф16AIII სახსტ. 5781-828* L=810 ბრძ.მ	–	1280 კგ.
2	დაიჭრას ადგილზე	Ф12AIII სახსტ. 5781-828* L=6630 ბრძ.მ	–	5890 კგ.
6		Ф12AIII სახსტ. 5781-828* L=1200	2280	1.07 კგ.
8		Ф6AI სახსტ. 5781-828* L=360	2700	0.08 კგ.
		B 30 კლასის ბეტონი		62 მ^3

პოზ.	აღნიშვნა	დასახელება	რაოდ. ც.	ერთ-ეული
		დფრ-4	1	
1	დაიჭრას ადგილზე	Ф16AIII სახსტ. 5781-828* L=940 ბრძ.მ	–	1490 კგ.
2	დაიჭრას ადგილზე	Ф12AIII სახსტ. 5781-828* L=8450 ბრძ.მ	–	7500 კგ.
5		Ф12AIII სახსტ. 5781-828* L=1200	620	1.07 კგ.
7		Ф22AIII სახსტ. 5781-828* L=20 ბრძ.მ	–	59.50 კგ.
9		Ф6AI სახსტ. 5781-828* L=410	4200	0.09 კგ.
		B 30 კლასის ბეტონი		124 მ^3

პოზ.	აღნიშვნა	დასახელება	რაოდ. ც.	ერთ-ეული
		დფრ-5	1	
1	დაიჭრას ადგილზე	Ф16AIII სახსტ. 5781-828* L=990 ბრძ.მ	–	1560 კგ.
2	დაიჭრას ადგილზე	Ф12AIII სახსტ. 5781-828* L=8450 ბრძ.მ	–	7500 კგ.
5		Ф12AIII სახსტ. 5781-828* L=1200	620	1.07 კგ.
9		Ф6AI სახსტ. 5781-828* L=410	4200	0.09 კგ.
		B 30 კლასის ბეტონი		125 მ^3

პოზ.	აღნიშვნა	დასახელება	რაოდ. ც.	ერთ-ეული
		დფრ-6	1	
2	დაიჭრას ადგილზე	Ф12AIII სახსტ. 5781-828* L=8220 ბრძ.მ	–	7300 კგ.
5		Ф12AIII სახსტ. 5781-828* L=1200	1150	1.07 კგ.
7		Ф22AIII სახსტ. 5781-828* L=20 ბრძ.მ	–	59.50 კგ.
9		Ф6AI სახსტ. 5781-828* L=410	4050	0.09 კგ.
		B 30 კლასის ბეტონი		112 მ^3

თანამდებობა	გვარი	ხელმოწერა	ქ.თბილისი, ლუბლიანას ქუჩა №2/6 ნაკვ. №01.13.02.009.042-ში მრავალფუნქციური კომპლექსის პროექტი (ბლოკი ც)		შ.პ.ს. "ბლოქსი"
მთ.არქიტექტ.	გ.ხმალაძე		კონსტრუქციული ნაწილი		
			მონოლითური დიაფრაგმების სპეციფიკაცია		
კონსტრუქტ.	ა.არჩილია				
შემოწერა	ლ.ჯაიანი		სტადია მ	ფურც. კ-157	ფ-ბი დაკვ. №

პოზ.	აღნიშვნა	დასახელება	რაოდ. ც.	ერთ-ეული
		დფრ-7	1	
1	დაიჭრას ადგილზე	Ф16AIII სახსტ. 5781-828* L=920 ბრძ.მ	–	1450 კგ.
2		Ф12AIII სახსტ. 5781-828* L=8895 ბრძ.მ	–	7900 კგ.
3	დაიჭრას ადგილზე	Ф25AIII სახსტ. 5781-828* L=108	–	419 კგ.
5		Ф12AIII სახსტ. 5781-828* L=1200	800	1.07 კგ.
7		Ф22AIII სახსტ. 5781-828* L=590 ბრძ.მ	–	1760 კგ.
9		Ф6AI სახსტ. 5781-828* L=410	4400	0.09 კგ.
		B 30 კლასის ბეტონი		126 მ^3

პოზ.	აღნიშვნა	დასახელება	რაოდ. ც.	ერთ-ეული
		დფრ-8	1	
2	დაიჭრას ადგილზე	Ф12AIII სახსტ. 5781-828* L=8675 ბრძ.მ	–	7700 კგ.
3	დაიჭრას ადგილზე	Ф25AIII სახსტ. 5781-828* L=108	–	419 კგ.
5		Ф12AIII სახსტ. 5781-828* L=1600	720	1.07 კგ.
7		Ф22AIII სახსტ. 5781-828* L=640 ბრძ.მ	–	2800 კგ.
9		Ф6AI სახსტ. 5781-828* L=410	3700	0.09 კგ.
		B 30 კლასის ბეტონი		107 მ^3

პოზ.	აღნიშვნა	დასახელება	რაოდ. ც.	ერთ-ეული
		დფრ-9	1	
1	დაიჭრას ადგილზე	Ф16AIII სახსტ. 5781-828* L=280 ბრძ.მ	–	440 კგ.
2	დაიჭრას ადგილზე	Ф12AIII სახსტ. 5781-828* L=2780 ბრძ.მ	–	2470
5		Ф12AIII სახსტ. 5781-828* L=1600	520	1.07 კგ.
7		Ф22AIII სახსტ. 5781-828* L=18 ბრძ.მ	–	53 კგ.
9		Ф6AI სახსტ. 5781-828* L=410	1300	0.09 კგ.
		B 30 კლასის ბეტონი		38 მ^3

პოზ.	აღნიშვნა	დასახელება	რაოდ. ც.	ერთ-ეული
		დფრ-10	1	
1	დაიჭრას ადგილზე	Ф16AIII სახსტ. 5781-828* L=580 ბრძ.მ	–	920
2	დაიჭრას ადგილზე	Ф12AIII სახსტ. 5781-828* L=5240 ბრძ.მ	–	4650
3	დაიჭრას ადგილზე	Ф25AIII სახსტ. 5781-828* L=54	–	210 კგ.
5		Ф12AIII სახსტ. 5781-828* L=1600	520	1.07 კგ.
7		Ф22AIII სახსტ. 5781-828* L=254 ბრძ.მ	–	760 კგ.
9		Ф6AI სახსტ. 5781-828* L=410	2770	0.09 კგ.
		B 30 კლასის ბეტონი		77 მ^3

თანამდებობა	გვარი	ხელმოწერა	ქ.თბილისი, ლუბლიანას ქუჩა №2/6 ნაკვ. №01.13.02.009.042-ში მრავალფუნქციური კომპლექსის პროექტი (ბლოკი ც)			შ.პ.ს. "ბლოქსი"
მთ.არქიტექტ.	გ.ხმალაძე		კონსტრუქციული ნაწილი			
კონსტრუქტ.	ა.არჩილია		მონოლითური დიაფრაგმების სპეციფიკაცია			
შემოწმება	ლ.ჯაიანი		სტადია მ	ფურც. კ-158	ფ-ბი	დაკვ. №

მონოლითური კედლის არმირება

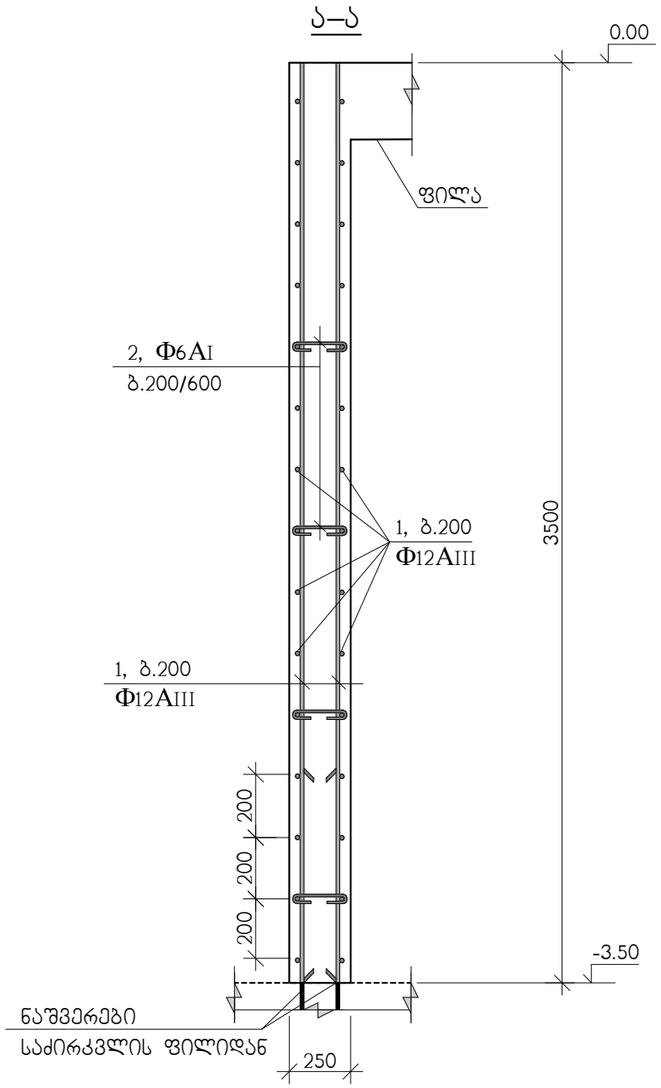



Φ12AIII გრძივი არმირების შეპირაპირება

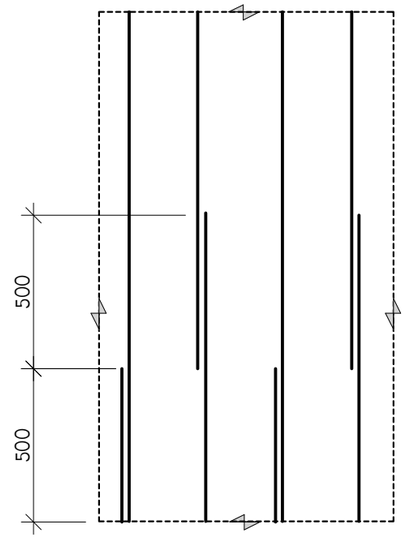

Φ16AIII გრძივი არმირების შეპირაპირება

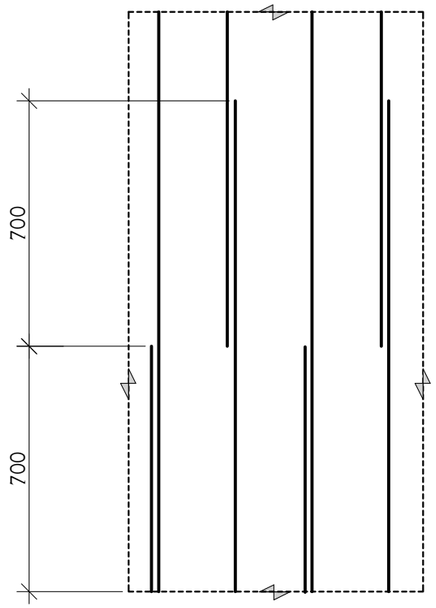

თანამდებობა	გვარი	ხელმოწერა	ქ.თბილისი, ლუბლიანას ქუჩა №2/6 ნაკვ. №01.13.02.009.042-ში მრავალფუნქციური კომპლექსის პროექტი (ბლოკი ც)			შ.პ.ს. "ბლოქსი"
მთ.არქიტექტ.	გ.ხმალაძე		კონსტრუქციული ნაწილი			
კონსტრუქტ.	ა.არჩილია		მონოლითური კედლის არმირება, ჭრილი ა-ა			
შემოწმა	ლ.ჯაიანი		სტადია მ	ფურც. კ-159	ფ-ბი	დაკვ. №

მონოლითური კედლის არმირება

ბ–ბ

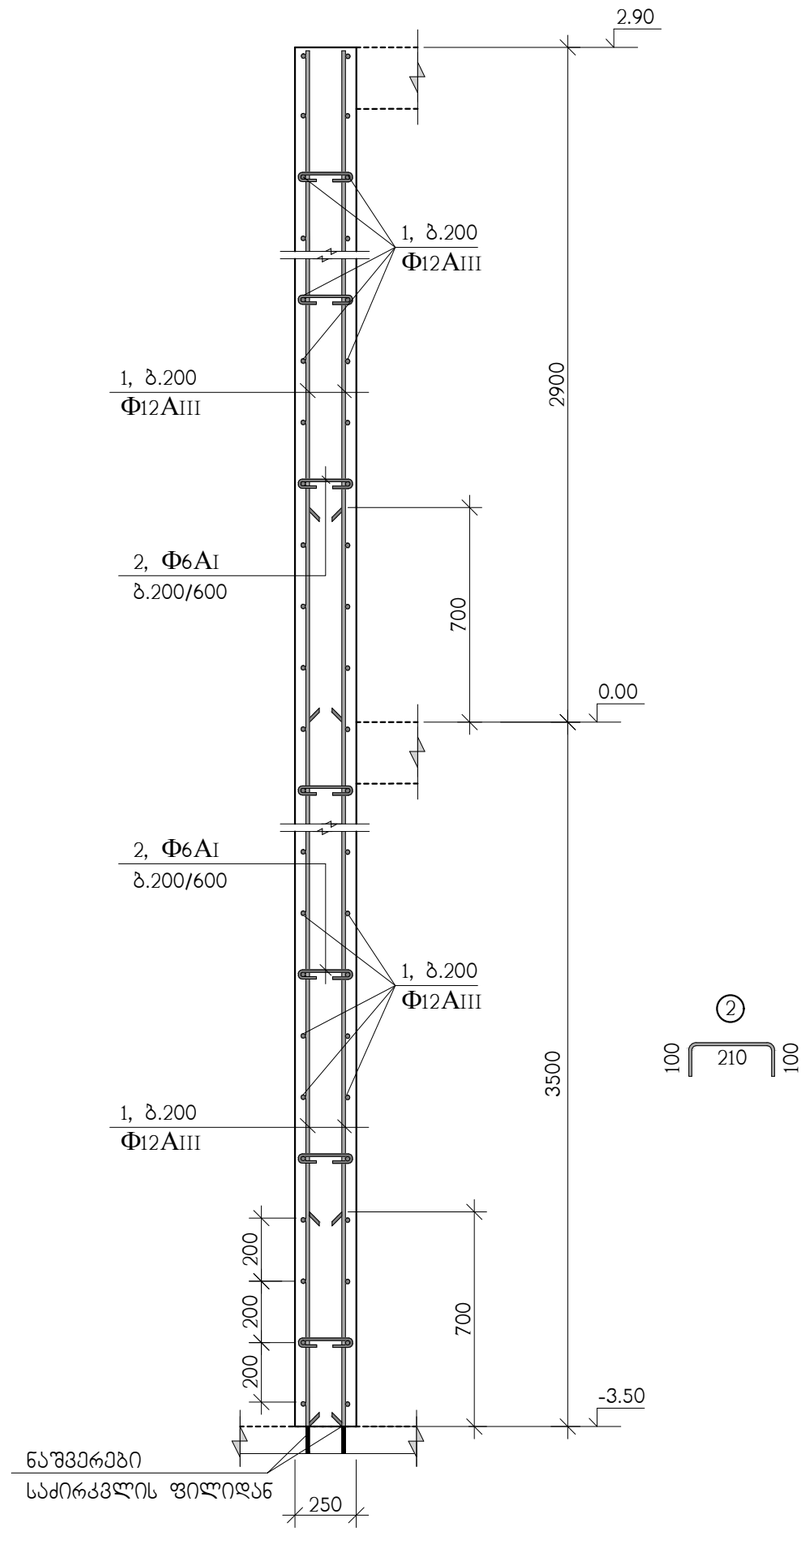

პოზ.	აღნიშვნა	დასახელება	რაოდ. ც.	ერთ-ეული
		მონოლითური კედლები	–	
1	დაიჭრას ადგილზე	Φ12AIII სახსტ. 5781-828* L=6250 ბრძ.მ	–	5550 კგ.
2		Φ6AI სახსტ. 5781-828* L=410	2660	0.09 კგ.
		B 30 კლასის ბეტონი		74 მ^3

თანამდებობა	გვარი	ხელმოწერა	ქ.თბილისი, ლუბლიანას ქუჩა №2/6 ნაკვ. №01.13.02.009.042-ში მრავალფუნქციური კომპლექსის პროექტი (ბლოკი ც)			შ.პ.ს. "ბლოქსი"
მთ.არქიტექტ.	გ.ხმალაძე		კონსტრუქციული ნაწილი			
			მონოლითური კედლის არმირება, ჭრილი ბ-ბ			
კონსტრუქტ.	ა.არჩილია					
შემამოწმა	ლ.ჯაიანი		სტადია მ	ფურც. კ-160	ფ-ბი	დაკვ. №

მასალების ამოკრება (დასაწყისი)

№ პოზ.	ელემენტის დასახელება	რაოდენობა. ც	არმატურის ნაკეთობანი კგ. სახსტ. 5781-82*							ჩასატანებელი ნაკეთობანი			ბეტონი მ^3	ლითონი ტ
			AI		AIII					c255				
			Ф6	Ф8	Ф12	Ф16	Ф22	Ф25	Ф28	I	L	ფურც.		
	საძირკველი													
	ხმ-1	8	–	1360	–	–	5000	–	–	–	–	735	212	7.1
	ხმ-2	28	–	3780	–	–	14560	–	–	–	–	1975	476	20.32
	სფ-1	–	–	–	1059	7279	–	49757	2845	–	–	–	678+47	60.94
	სულ			**5140**	**1059**	**7279**	**19560**	**49757**	**2845**			**2710**	**1366+47**	**88.36**
	ფილები													
	გფ-1	1	–	–	13875	–	394	–	–	–	993	–	129.1	15.26
	გფ-2	1	–	–	13837	–	394	–	–	–	993	–	129.1	15.22
	გფ-3	1	–	–	13641	–	–	–	–	115	–	–	128.5	13.76
	გფ-4	1	–	–	13641	–	–	–	–	115	–	–	128.5	13.76
	გფ-5	5	–	–	68205	–	–	–	–	575	–	–	642.5	68.78
	გფ-6	4	–	–	54564	–	–	–	–	460	–	–	514	55.02
	გფ-7	3	–	–	40506	–	–	–	–	345	–	–	385.5	40.85
	გფ-8	1	–	–	13534	–	–	–	–	115	–	–	128.5	13.65
	გფ-9	1	–	–	13400	–	–	–	–	115	–	–	128.5	13.52
	გფ-10	1	–	–	8448	–	–	–	–	115	–	–	81.2	8.56
	გფ-11	1	–	–	6782	–	–	–	–	115	–	–	64.7	6.9
	გფ-12	1	–	–	2871	–	–	–	–	115	–	–	26.5	2.99
	სულ				**163304**		**788**			**2185**	**1986**		**2486.6**	**268.27**
	კოჭები													
	ტმკ-1	–	–	21912	–	–	36829	50738	–	–	–	–	658.4	109.48
	ტმკ-2	–	1480	–	–	6322	–	–	–	–	–	–	57.3	7.8
	ფრ-1	–	9	–	–	–	48	–	–	–	–	–	–	0.06
	მკ-1	2	–	51	–	–	112	–	–	–	–	–	0.8	0.16
	სულ		**1489**	**21963**		**6322**	**36989**	**50738**					**716.5**	**117.5**
	კიბეები													
	კიბე-1	1	–	–	4751	–	–	–	–	–	–	–	57.9	4.75
	კიბე-2	1	–	–	4528	–	–	–	–	–	–	–	55.1	4.53
	სულ				**9279**								**113**	**9.28**

თანამდებობა	გვარი	ხელმოწერა	ქ.თბილისი, ლუბლიანას ქუჩა №2/6 ნაკვ. №01.13.02.009.042-ზე მრავალფუნქციური კომპლექსის პროექტი (ბლოკი ც)					შ.პ.ს. "ბლოქსი"
მთ.არქიტექტ.	გ.ხმალაძე		კონსტრუქციული ნაწილი					
			მასალების ამოკრება (დასაწყისი)					
კონსტრუქტ.	ლ.ჯაიანი							
შემოწმება	ა.არჩილია		სტადია მ	ფურც. კ-161	ფ-ბი	ნაკვ.№		

მასალების ამოკრება (დასასრული)

№ პოზ.	ელემენტის დასახელება	რაოდენობა. ც	არმატურის ნაკეთობანი კგ. სახსტ. 5781-82*							ჩასატანებელი ნაკეთობანი			ბეტონი მ^3	ლითონი ტ
			AI		AIII					c255				
			Ф6	Ф8	Ф12	Ф16	Ф22	Ф25	Ф28	–	∟	ფურც.		
	სვეტები													
	-3.50დან2.85	–	–	2980	–	–	–	1950	6000	–	–	–	62	10.93
	2.85დან11.00	–	–	3780	–	–	1260	3830	4490	–	–	40	78	13.40
	11.00დან17.60	–	–	2060	–	–	2120	3000	–	–	–	–	53	7.18
	17.60დან27.50	–	–	3480	–	–	4680	2440	–	–	–	–	80.5	10.6
	27.50დან34.10	–	–	1600	–	–	3480	–	–	–	–	–	39	5.08
	34.10დან40.70	–	–	1600	–	–	3470	–	–	–	–	30	39	5.10
	40.70დან47.30	–	–	1310	–	–	3150	–	–	–	–	–	31	4.46
	47.30დან53.90	–	–	1310	–	–	1790	2130	–	–	–	30	29	5.26
	53.90დან60.50	–	–	740	–	–	1940	1330	–	–	–	130	20	4.14
	60.50დან67.10	–	–	290	–	–	990	200	–	–	–	100	8	1.58
				19150			**22880**	**14880**	**10490**			**330**	**439.5**	**67.73**
	სულ													
	კედლები													
	დფრ-1	–	430	–	9070	1750	1590	420	–	–	–	–	140	13.26
	დფრ-2	–	530	–	–	19800	5600	420	–	–	–	–	96	26.35
	დფრ-3	–	210	–	8330	1280	–	–	–	–	–	–	62	9.82
	დფრ-4	–	380	–	8160	1490	60	–	–	–	–	–	124	10.09
	დფრ-5	–	380	–	8160	1560	–	–	–	–	–	–	125	10.1
	დფრ-6	–	360	–	8530	–	60	–	–	–	–	–	112	8.95
	დფრ-7	–	390	–	8760	1450	1760	420	–	–	–	–	126	12.78
	დფრ-8	–	330	–	8470	–	2800	420	–	–	–	–	107	12.02
	დფრ-9	–	120	–	3030	440	50	–	–	–	–	–	38	3.64
	დფრ-10	–	250	–	5200	920	760	210	–	–	–	–	77	7.34
	მრუნ.კედლ	–	240	–	5550	–	–	–	–	–	–	–	74	5.79
	სულ		**3620**		**73260**	**28690**	**12680**	**1890**					**1081**	**120.14**

თანამდებობა	გვარი	ხელმოწერა	ქ.თბილისი, ლუბლიანას ქუჩა №2/6 ნაკვ. №01.13.02.009.042-ში მრავალფუნქციური კომპლექსის პროექტი (ბლოკი ც)				შ.პ.ს. "ბლოქსი"
მთ.არქიტექტ.	გ.ხმალაძე		კონსტრუქციული ნაწილი				
			მასალების ამოკრება (დასასრული)				
კონსტრუქტ.	ლ.ჯაიანი						
შემამოწმა	ა.არჩილია		სტადია მ	ფურც. კ-162	ფ-ბი	დაკვ.№	