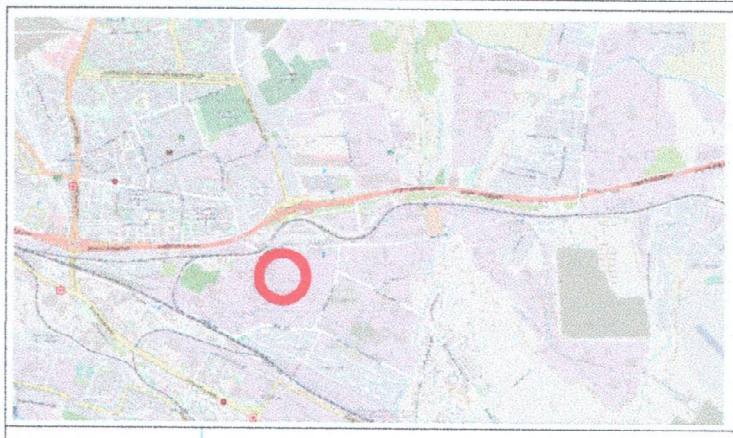

საქართველო

ქ. თბილისი, ქიზიყის ქ. №11-ის მიმდ.

ს/კ 01.19.21.002.407

მესაკუთრე: შპს "ფლექსო ლეიბელსი" (204523550)

621კვ.მ. არასასოფლო-სამეურნეო დანიშნულების მიწის ნაკვეთის

გეგმა



პირობითი აღნიშვნები

WGS 1984 -ის კოორდინატთა სისტემის UTMპროექცია

სახ. შენობა	ხის ღობე	რეზერვუარი	ტრანსფორმატორი, ელ. ქვესადგური	el.k	ელ. ხაზი
არასახ. შენობა	სეტკის ღობე	თხრილი		გ	გაზი
ფარდული	ქვის კედელი		ქვის ღობე		ელ. გადამცემი ხაზი
მშენებარე,დანგრ. შენობა	კედელი		ლითონის ღობე		მილი
აუზი	ფლატე		მთავარი იზოჰიფსი		ქარსაცავი ზოლი
ხეები ბუზი	რკინიგზა		იზოჰიფსი სიმაღლით		
გარე განათება	სამეთვალყურეო ჭები		ხაზოვანი საკადასტრო რეესტრის მონაცემების მიხედვით		
	ორკანი		მიწის ნაკვეთის საზღვარი		
	ანძა, ანტენა	ბოძები	მეზობლის მიწის ნაკვეთის საზღვარი		

შენიშვნა: მიწის სამუშაოების შესრულება უნდა შეთანხმდეს შესაბამის სამსახურებთან

იმ "თამარ ალთუნაშვილი"

IE "Tamar Altunashvili"

ტელ. 568339963

ელ-ფოსტა: tamriko.alt@mail.ru

ქ. თბილისი, შარტავას ქ. #28

დირექტორი:		თ. ალთუნაშვილი
შემსრულებელი		თ. ალთუნაშვილი
დამკვეთი:		
მასშტაბი: 1:500		15.11.2021წ.

Print to PDF without this message by purchasing novaPDF (http://www.novapdf.com/)

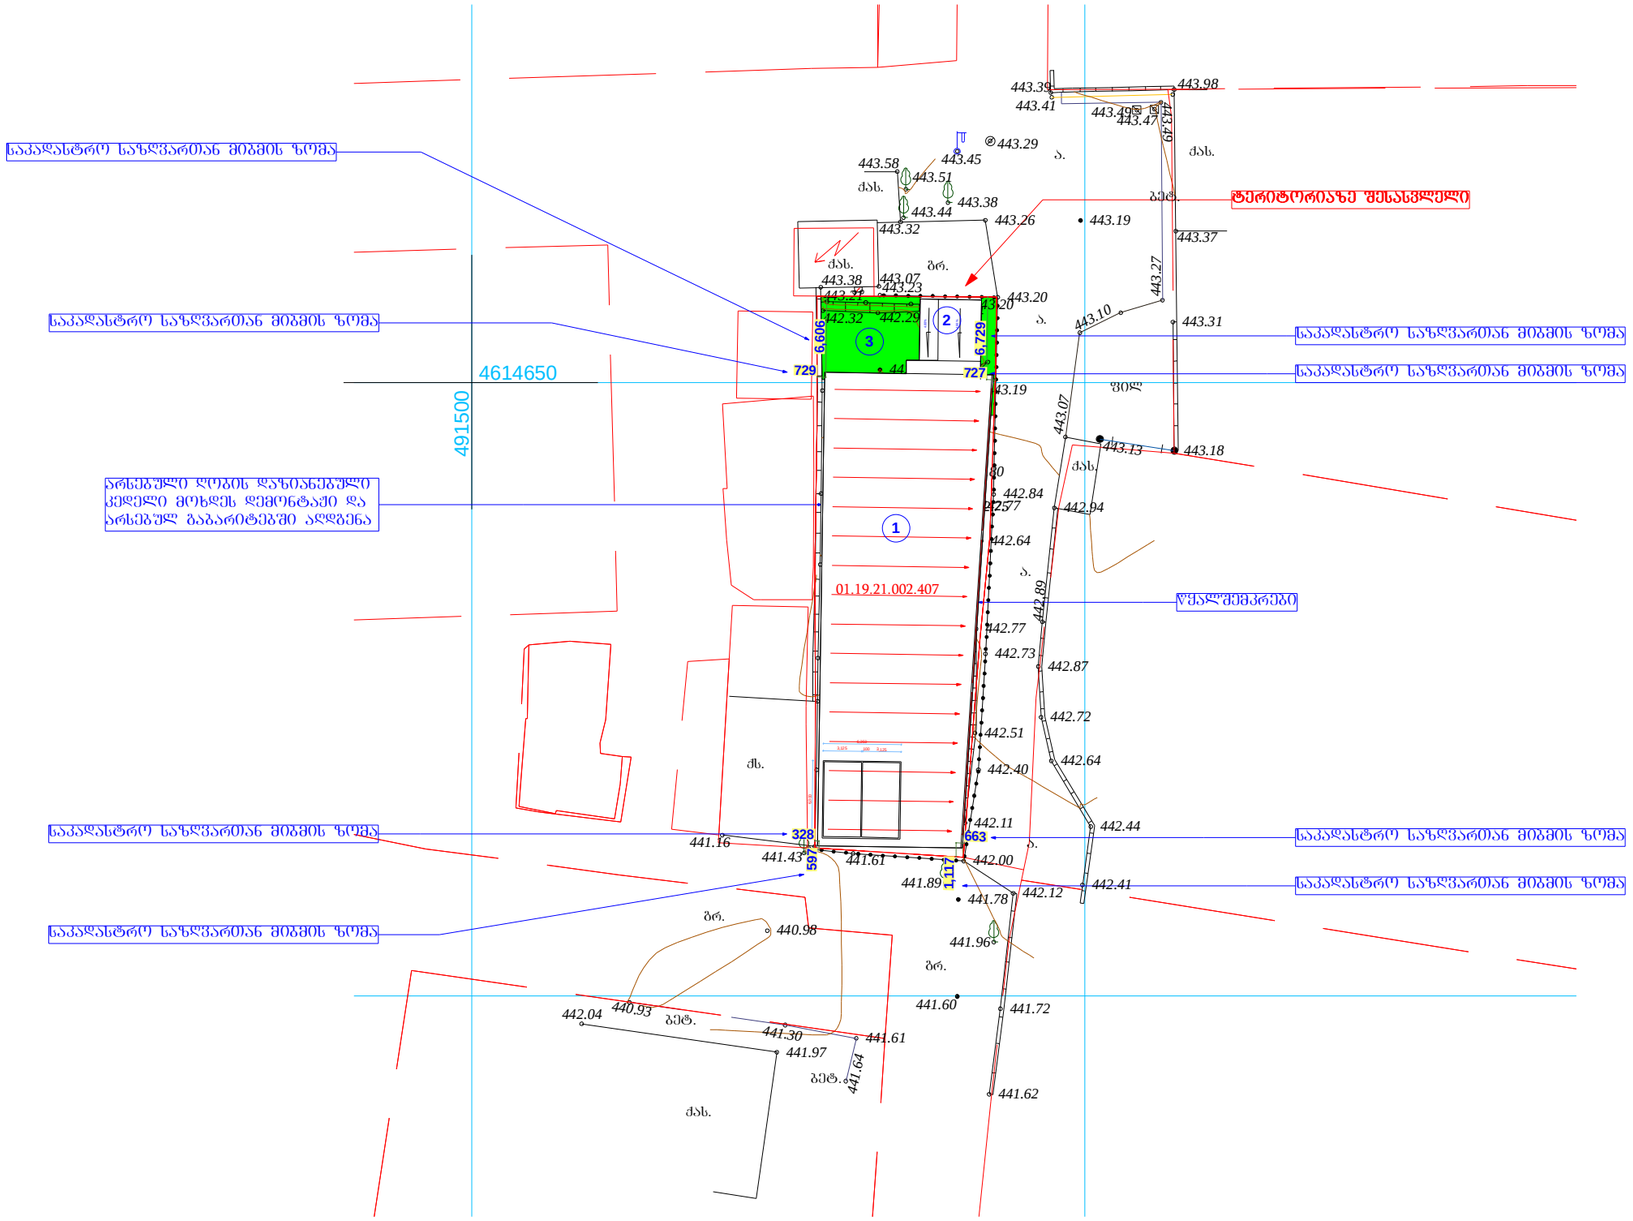

ქ. ობილისი, ქიზიყის ქუჩა №11-ის მიმდებარედ
ს/კ 01.19.21.002.407

გენ გეგმა
მ. 1:500

ექსპლიკაცია:

1) პაპროექტო შენობა
2) პანდუსი
3) გამწვანება

დირექტორი	
პრ. მთ. არქ.	
ა. ლომთათიძე	
პრ. ავტორი	
ა. ლომთათიძე	
შეასრულა	
ა. ლომთათიძე	

Print to PDF without this message by purchasing novaPDF (http://www.novapdf.com/)