
მოცემულ ნახაზებში ფასადზე მოცემულია სიმაღლის განმსაზღვრელი სამრეწველო ზონისთვის სხივი დადგენილი ფორმულის მიხედვით **0.5L = 0.25H**

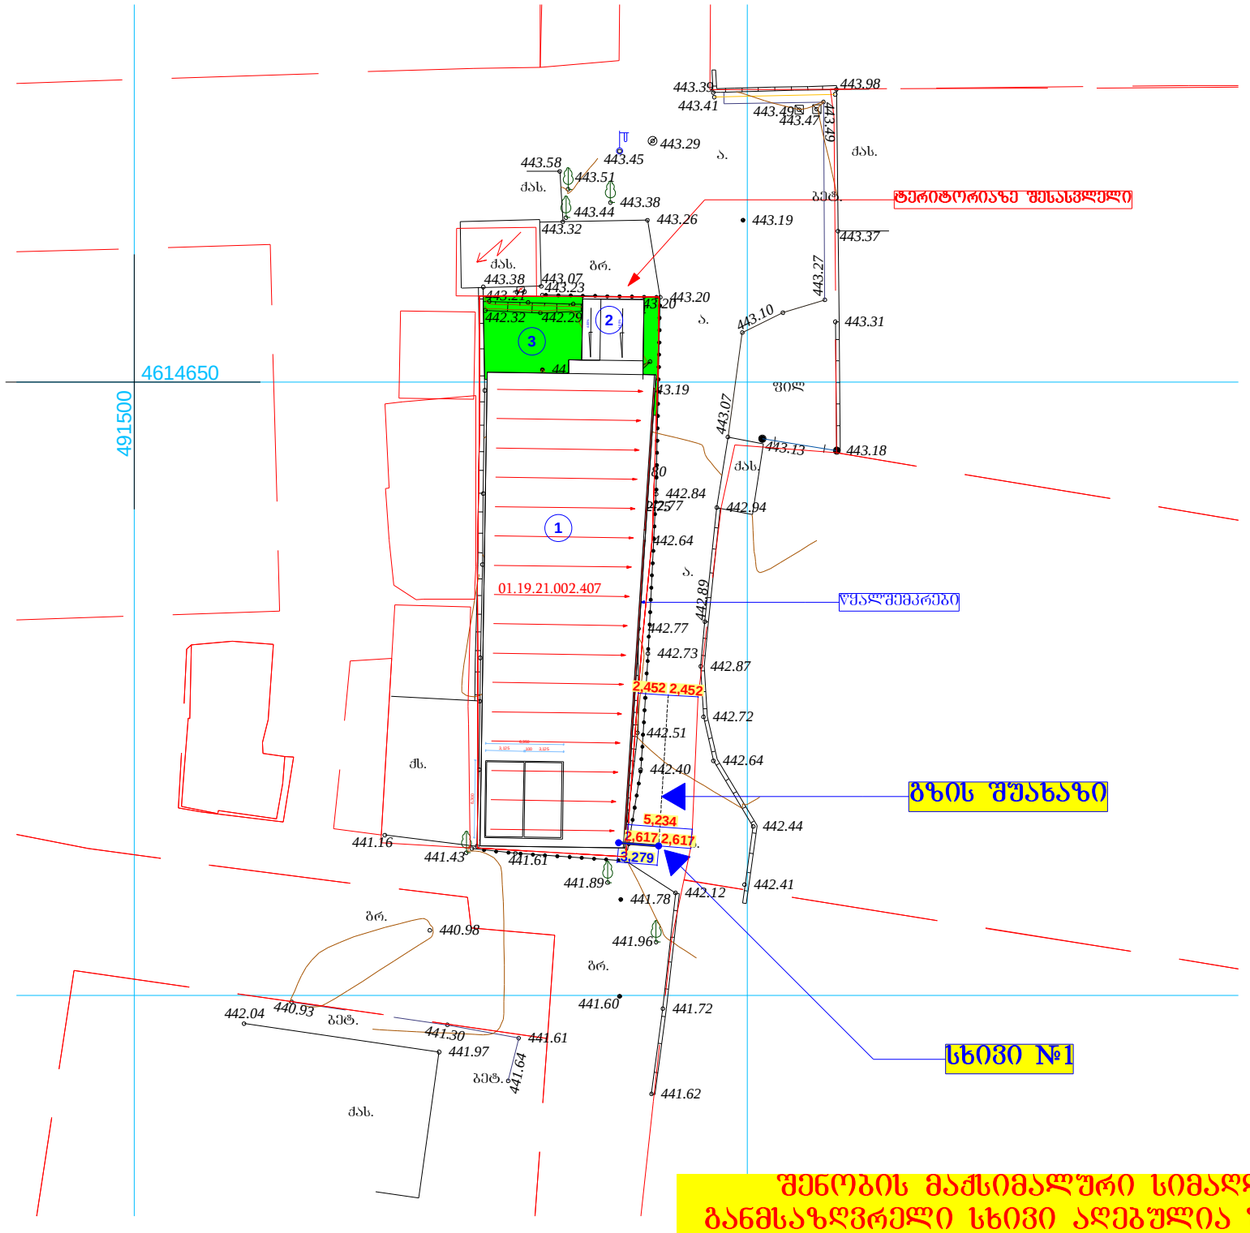

შენობის მაქსიმალური სიმაღლის განმსაზღვრელი სხივი აღებულია შენობის ბრუნტთან შეხების ქვედაზე დაბალი წერტილიდან

ქ. თბილისი, ძიზიყის ჭუჭა №11-ის მიმდებარედ
ს/კ 01.19.21.002.407


გენ გეგმა
მ. 1:500

ექსპლიკაცია:

1) კაპიტალური შენობა
2) ანდუსი
3) გამწვანება

დირექტორი	
პრ. მთ. არქ.	
ა. ლომთათიძე	
პრ. ავტორი	
ა. ლომთათიძე	
შეასრულა	
ა. ლომთათიძე	

Print to PDF without this message by purchasing novaPDF (http://www.novapdf.com/)

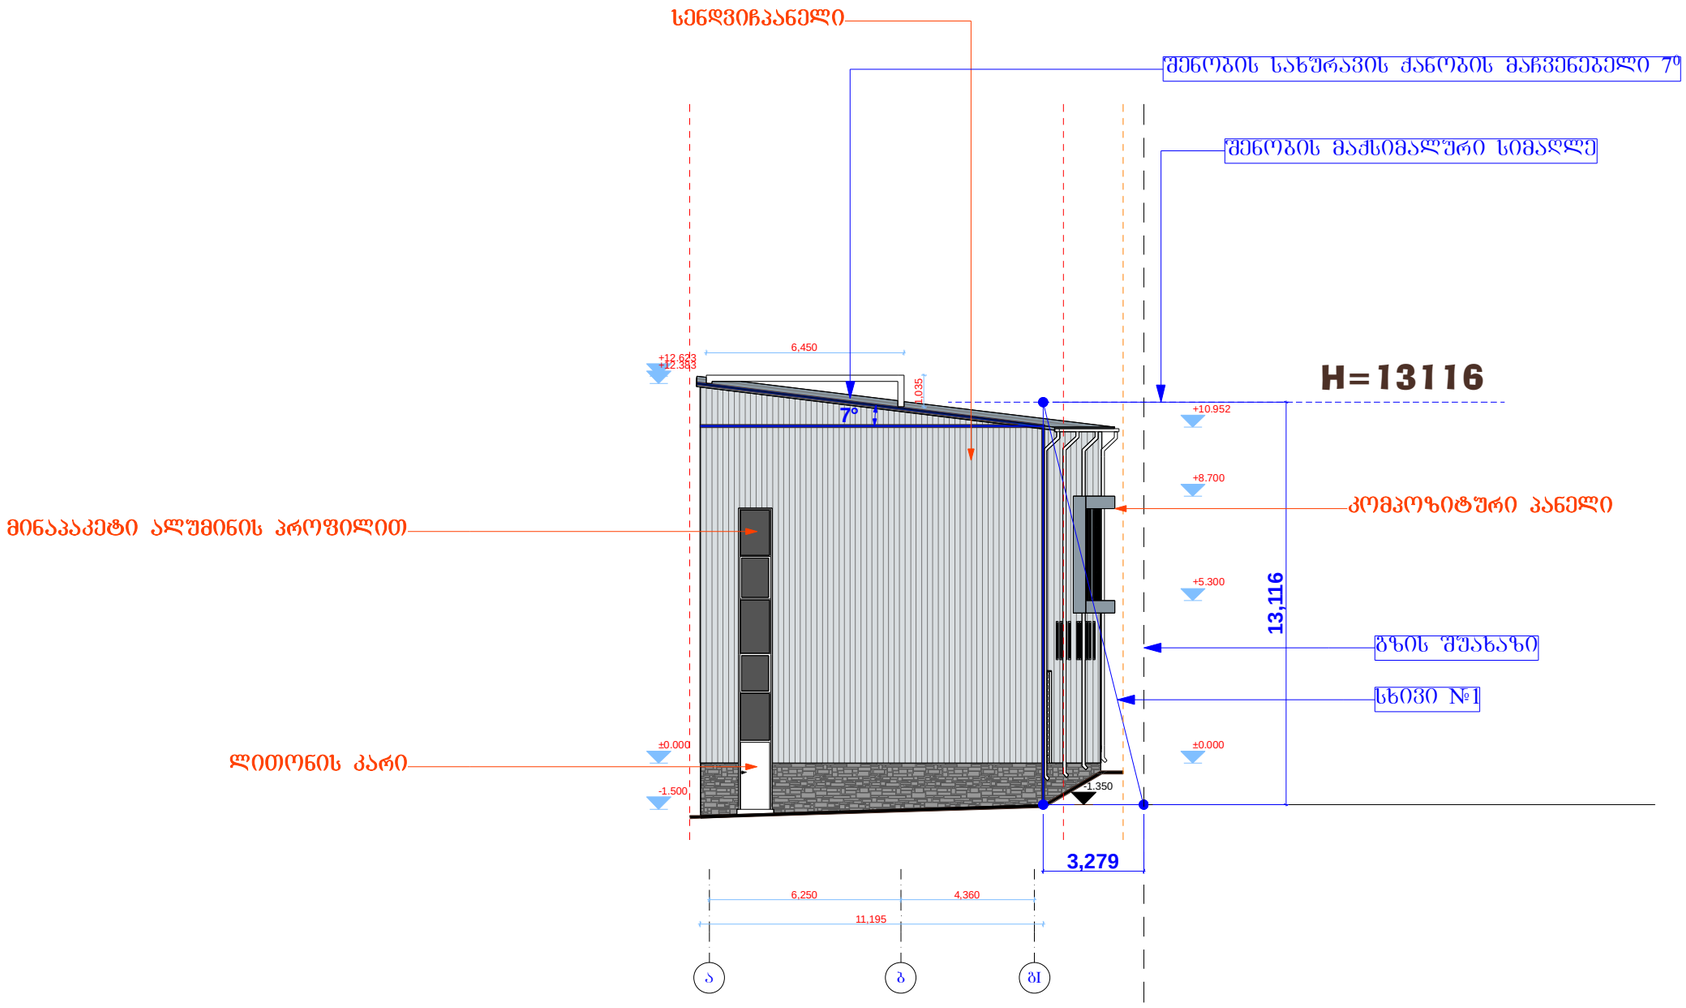

ქ. თბილისი, ჟიზიყის ქუჩა №11-ის მიმდებარედ
ს/კ 01.19.21.002.407

ფასადი ღერძებში ა-გ1
მ. 1:200

დირექტორი	
პრ. მთ. არქ.	
ა. ლომთათიძე	
პრ. ავტორი	
ა. ლომთათიძე	
შეასრულა	
ა. ლომთათიძე	

Print to PDF without this message by purchasing novaPDF (http://www.novapdf.com/)