შენობა-ნაგებობის უსაფრთხოების წესებთან შესაბამისობის ანალიზი

გამოყენებული წესები - „შენობა-ნაგებობის უსაფრთხოების წესები“

ჩამოთვალეთ შენობის დაკავებულებები და აღწერეთ თითოეული გამოყენება	
სწ-2 (311.3) სასაწყობე ჯგუფი.	-1 სართული
სც-2 (310.4) საცხოვრებელი ჯგუფი	1, 2, 3, 4,5,6 სართული

კონსტრუქციის ტიპი:	
განსაზღვრეთ კონსტრუქციის ტიპი ახალი შენობისთვის: მაგალითი: II-A, II-B, V-A, V-B	III-B ტიპი

სიმაღლის შეზღუდვები ცხრილი 503 -ის მიხედვით		
დაკავებულობები	დასაშვები სართულიანობა	შემოთავაზებული სართულიანობა
სასაწყობე ჯგუფი სწ-2	6	1
საცხოვრებელი ჯგუფი სც-2	6	6
	დასაშვები	შემოთავაზებული
საერთო სიმაღლე =	23	22
მიწის ზემოთ სართულის რაოდენობა =	6	6

ფართობის შეზღუდვები ცხრილი 503 -ის მიხედვით		
დაკავებულობები	დასაშვები ფართობი	შემოთავაზებული ფართობი
სასაწყობე ჯგუფი სწ-2	7340	967,3
საცხოვრებელი ჯგუფი სც-2	შეუზღუდავი	1106
იატაკის საერთო ფართობი =	7742	
იატაკების რაოდენობა =	7	
შენობის საერთო ფართობი სართულების გარე პერიმეტრებით =	7742	

გარე კედლის ცეცხლმედეგობისა და ღიობისადმი მოთხოვნები ცხრილების 602-ის და 705.8 -ის მიხედვით									
გარე კედელი	ხანძარსაწინააღმდეგო მანძილი (მეტრი)	ცეცხლმედეგობის ხარისხი (საათი)		კედლის ღიობების ფართობი (კედლის %)					
				დასაშვები			გათვალისწინებული		
		მოთხოვნილი	გათვალისწინებული	დაცული	დაუცველი საშხეფებით	დაუცველი	დაცული	დაუცველი საშხეფებით	დაუცველი
ა-დ ღეძებში	X < 1,5	1	2	დაუშვებელი	დაუშვებელი	დაუშვებელი	-	-	0
დ-ა ღერძებში	X < 1,5	1	2	დაუშვებელი	დაუშვებელი	დაუშვებელი	-	-	0
1-10 ღერძებში	9 მეტრზე მეტი	0	2	შეუზღუდავი	შეუზღუდავი	შეუზღუდავი	-	-	48% -
10-1 ღერძებში	9 მეტრზე მეტი	0	2	შეუზღუდავი	შეუზღუდავი	შეუზღუდავი	-	-	49%

ხანძრისაგან დაცვის სისტემებისადმი მოთხოვნები							
დაკავებულობები/სივრცეები/გასასვლელი საშუალებები	ავტოსაშხეფი სისტემა	ალტერნატიული ავტომატური ცეცხლსაქრობი სისტემები	სახანძრო განგაშისა და ცეცხლაღმომჩენი სისტემები	სახანძრო მილდგარების სისტემები	კვამლის საკონტროლო სისტემები (დაწნევა)	ხელის ცეცხლმაქრები	საავარიო განგაშის სისტემები
სწ-2	კი	-	კი	-	-	კი	
სც-2	-	-	კი	-	-	-	
დერეფნები	-	-	კი	-	-	კი	
კიბის უჯრედი	-	-	-	კი	-	-	-
ლიფტი	-	-	-	-	კი	-	-
სახანძრო-ამაშველო სამსახურის მიერ გამოსაყენებელი მისაერთებლები				კი			


განიავების მოთხოვნა		
დაკავებულობები/სივრცეები/გასასვლელი საშუალებები	ბუნებრივი განიავება	ხელოვნური განიავება
სწ-2	კი	კი
სც-2	კი	-
დერეფნები	-	კი
კიბის უჯრედები	-	კი
ლიფტის შახტა	-	კი

თითოეული სართულიდან გასასვლელი საშუალება										
სართულები	დაკავებულობა და დაკავებულობის დატვირთვის ჯამური მაჩვენებელი	მოთხოვნილი გასასვლელების/გასასვლელთან მისადგომის რაოდენობა	გათვალისწინებული გასასვლელების/გასასვლელთან მისადგომის რაოდენობა და ტიპი	გასასვლელი საშუალებების სიგანე					
				გზა-კიბეები		დერაფანი,		გასასვლელის გზა-კარი	
				მოთხოვნილი	გათვალისწინებული	მოთხოვნილი	გათვალისწინებული	მოთხოვნილი	გათვალისწინებული
მიწისქვეშა სართული	51	2	2 (გასასვლელი გზა-კიბე)	1,1	1.2			0.82	0,82
1-6 სართულები	53	2	2 (შიგა გასასვლელი გზა-კიბე)	1,1	1.2	1,2	1,8	0,82	0.82


წყალსადენი სისტემის ფიქსირებული მოწყობილობების რაოდენობა-საცხოვრებელი ჯგუფი სც-2 და სც-3 ქვეჯგუფები ცხრილი 1602.1-ის მიხედვით											
სართულები	საცხოვრებელი ერთეული	ფიქსირებული მოწყობილობები									
		უნიტაზი (ერთ საცხოვრებელ ერთეულზე)		ტუალეტის ხელსაბანები (ერთ საცხოვრებელ ერთეულზე)		აბაზანა/შხაპი (ერთ საცხოვრებელ ერთეულზე)		სამზარეულოს ნიჟარა (ერთ საცხოვრებელ ერთეულზე)		ავტომატური სარეცხი მანქანის მისაერთებელი	
		საჭირო	არსებული	საჭირო	არსებული	საჭირო	არსებული	საჭირო	არსებული	საჭირო	არსებული
1-6 სართული	14	1	1	1	1	1	1	1	1	1	1

ფურცელი №		მასშტაბი
A-10	პირობითი აღნიშვნები	
A-100	-1 სართულის გეგმა	1:100
A-101	1 სართულის გეგმა	1:100
A-102	2 სართულის გეგმა	1:100
A-103	3 სართულის გეგმა	1:100
A-104	4 სართულის გეგმა	1:100
A-105	5 სართულის გეგმა	1:100
A-106	6 სართულის გეგმა	1:100
A-107	გადახურვის გეგმა	1:100
A-108	გადახურვის გეგმა	1:100
A-200	ჭრილი 1-1 , ჭრილი 2-2	1:100
A-201	ჭრილი ,ფასადი	1:100
A-300	ფასადი	1:100
A-301	ფასადი	1:100
A-400	სიმაღლის განსაზღვრის სქემა	1:100
A-401	სიმაღლის განსაზღვრის სქემა	1:100
A-500-512	დეტალები, კვანძები და სპეციფიკაცია.	

გენგეგმა:

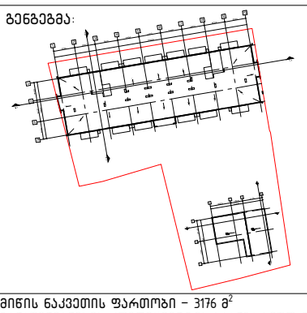

მიწის ნაკვეთის ფართობი - 3176 მ^2
განაშენიანების კოეფიციენტის საანგარიშო ფართობი
- 1240.4 მ^2; კ1 = 0.4
განაშენიანების ინტენსივობის კოეფიციენტის
საანგარიშო ფართობი
- 6389.4 მ^2; კ2 = 2.0
გამწვანების კოეფიციენტის საანგარიშო ფართობი
- 1143.5 მ^2; კ3 = 0.4

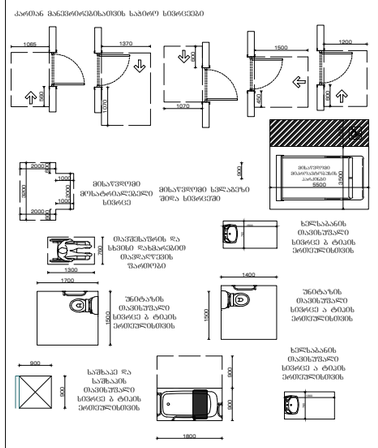

ნახაზი:

პროექტი:

დამკვეთი:
შპს "პილარ ჯგუფი"

შემსრულებელი:

GURGENIDZE
არქიტექტურა
architecture

დირექტორი	ლ.გურგენიძე	
პრ.ავტორი	მ.გურგენიძე	
არქიტექტორი	ლ.გურგენიძე	
არქიტექტორი	თ.ჩხაიძე	


ფორმატი	მასშტაბი	სტადია	თარიღი	ფურც.
A1	1:100	შპ	24.11.21	

პირობითი აღნიშვნები


- ღერძის ხაზი
- ჭრილის ხაზი
- არქ. ნიშნული
- სართული
- კონს. ნიშნული
- სახანძრო მილდგარების სისტემა
- წყლის დისპენსერი
- ბინის ნომერი
- საცხოვრებელი ფართი
- მთლიანი ფართი
- სახაფხულო ფართი
- დაკავებულობის ჯგუფი (ქვეჯგუფი)
- დაკავებულობის დატვირთვა
- შენობიდან გამოსასვლელი
- კედლის ცეცხლმედეგობა (ორსაათიანი)
- სასაწყობო დაკავებულობა
- სავაჭრო დაკავებულობა
- დამხმარე დაკავებულობა
- საქმიანი დაკავებულობა
- საცხოვრებელი დაკავებულობა
- შშმ პირთა ავტოსადგომი
- ღიობი ფილაში
- კარის სიგანე
- კარის სიმაღლე

- სართულის ამოსასვნობი ნიშანი
- ნიშანი საბანგებო ვითარებაში ფართობის გამოყენების შესახებ
- თავშესაფრის ფართობის ნიშანი
- გასასვლელის ნიშანი ბრაილით
- გასასვლელის ნიშანი მანათობელი
- კვამლის ავტომატური აღმომჩენი
- კვამლზე მორეაგირე მაუწყებელი
- ავტოსაშხეფი
- სახანძრო მილდგარის თავაკი
- ხელის ცეცხლმაქრი
- ხელით სამართავი სახანძრო განგაშის ღილაკი
- დამკავებელტა შეტყობინების სისტემა
- განგაშის განათება
- საავარიო განათება
- ორმხრივი კავშირის სისტემა
- სახანძრო პიდრანტი
- სახანძრო მანქანის მისაერთებელი

გენგეგმა:

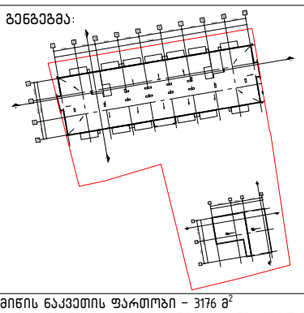

მიწის ნაკვეთის ფართობი – 3176 მ^2
განაშენიანების კოეფიციენტის საანგარიშო ფართობი – 1240.4 მ^2; კ1 = 0.4
განაშენიანების ინტენსივობის კოეფიციენტის საანგარიშო ფართობი – 6389.4 მ^2; კ2 = 2.0
გამწვანების კოეფიციენტის საანგარიშო ფართობი – 1143.5 მ^2; კ3 = 0.4

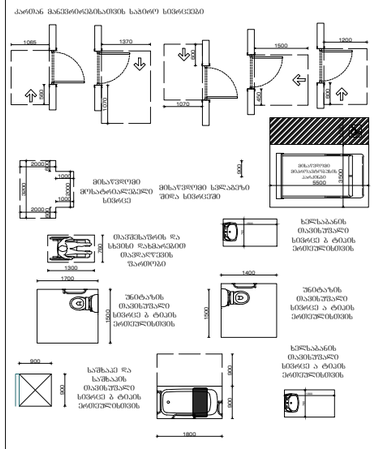



ნახაზი:		
პროექტი:	საცხოვრებელი კომპლექსი	
დამკვეთი:	შპს "პილარ ჯგუფი"	
შემსრულებელი:	GUR GEN IDZE architecture	
დირექტორი	ლ.გურგენიძე	
პრ.ავტორი	მ.გურგენიძე	
არქიტექტორი	ლ.გურგენიძე	
არქიტექტორი	თ.ჩხაიძე	


ფორმატი	მასშტაბი	სტადია	თარიღი	ფურც.
A1	1:100	შპ	24.11.21	A-10

შენობა ნაგებობის უსაფრთხოების პროექტი

2021

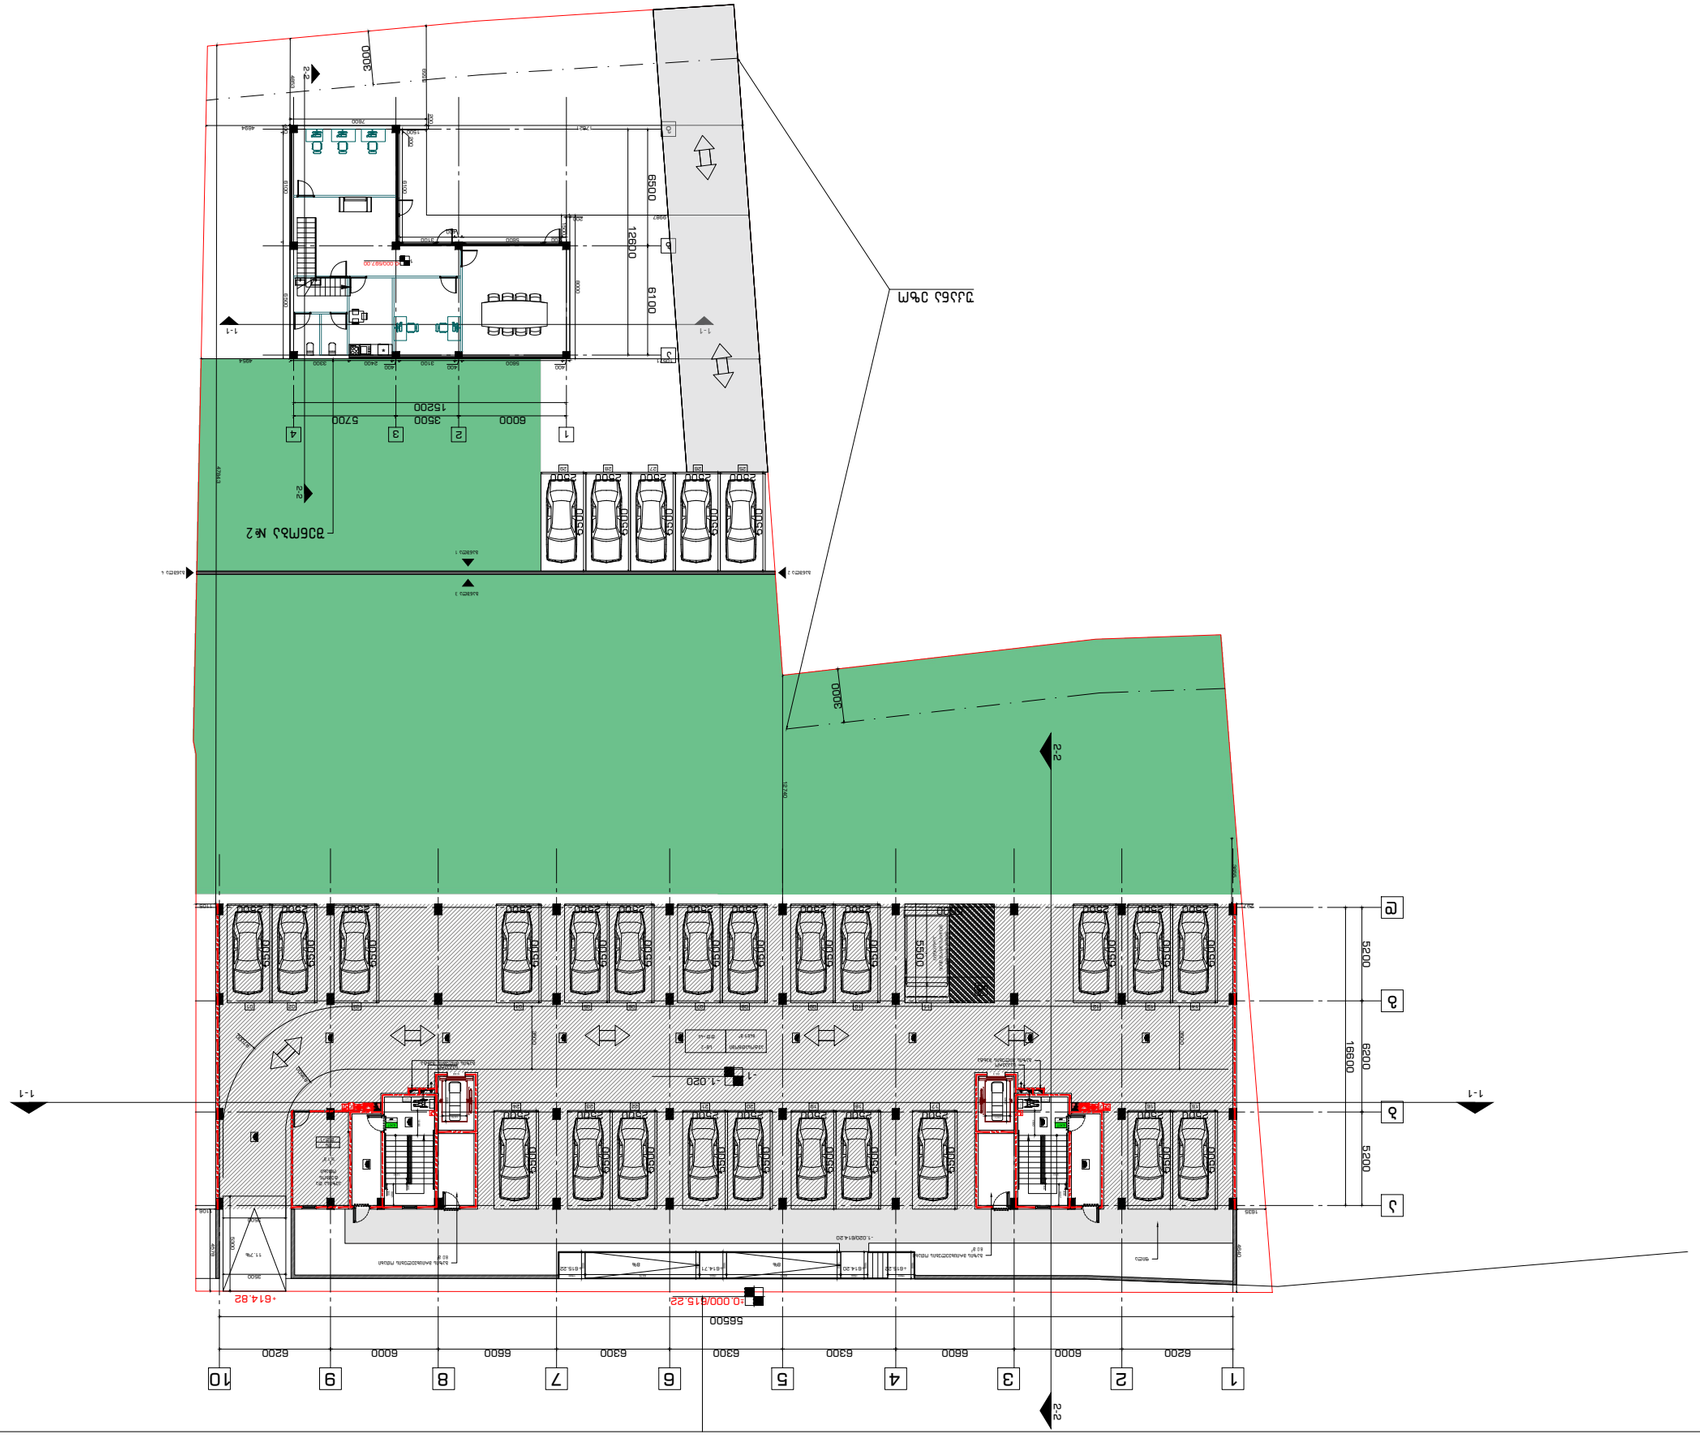

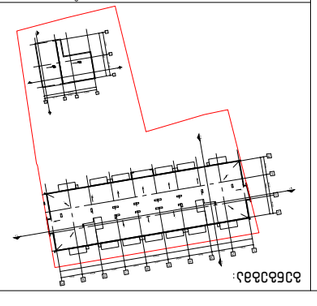

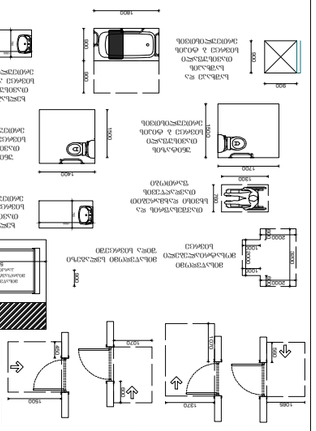













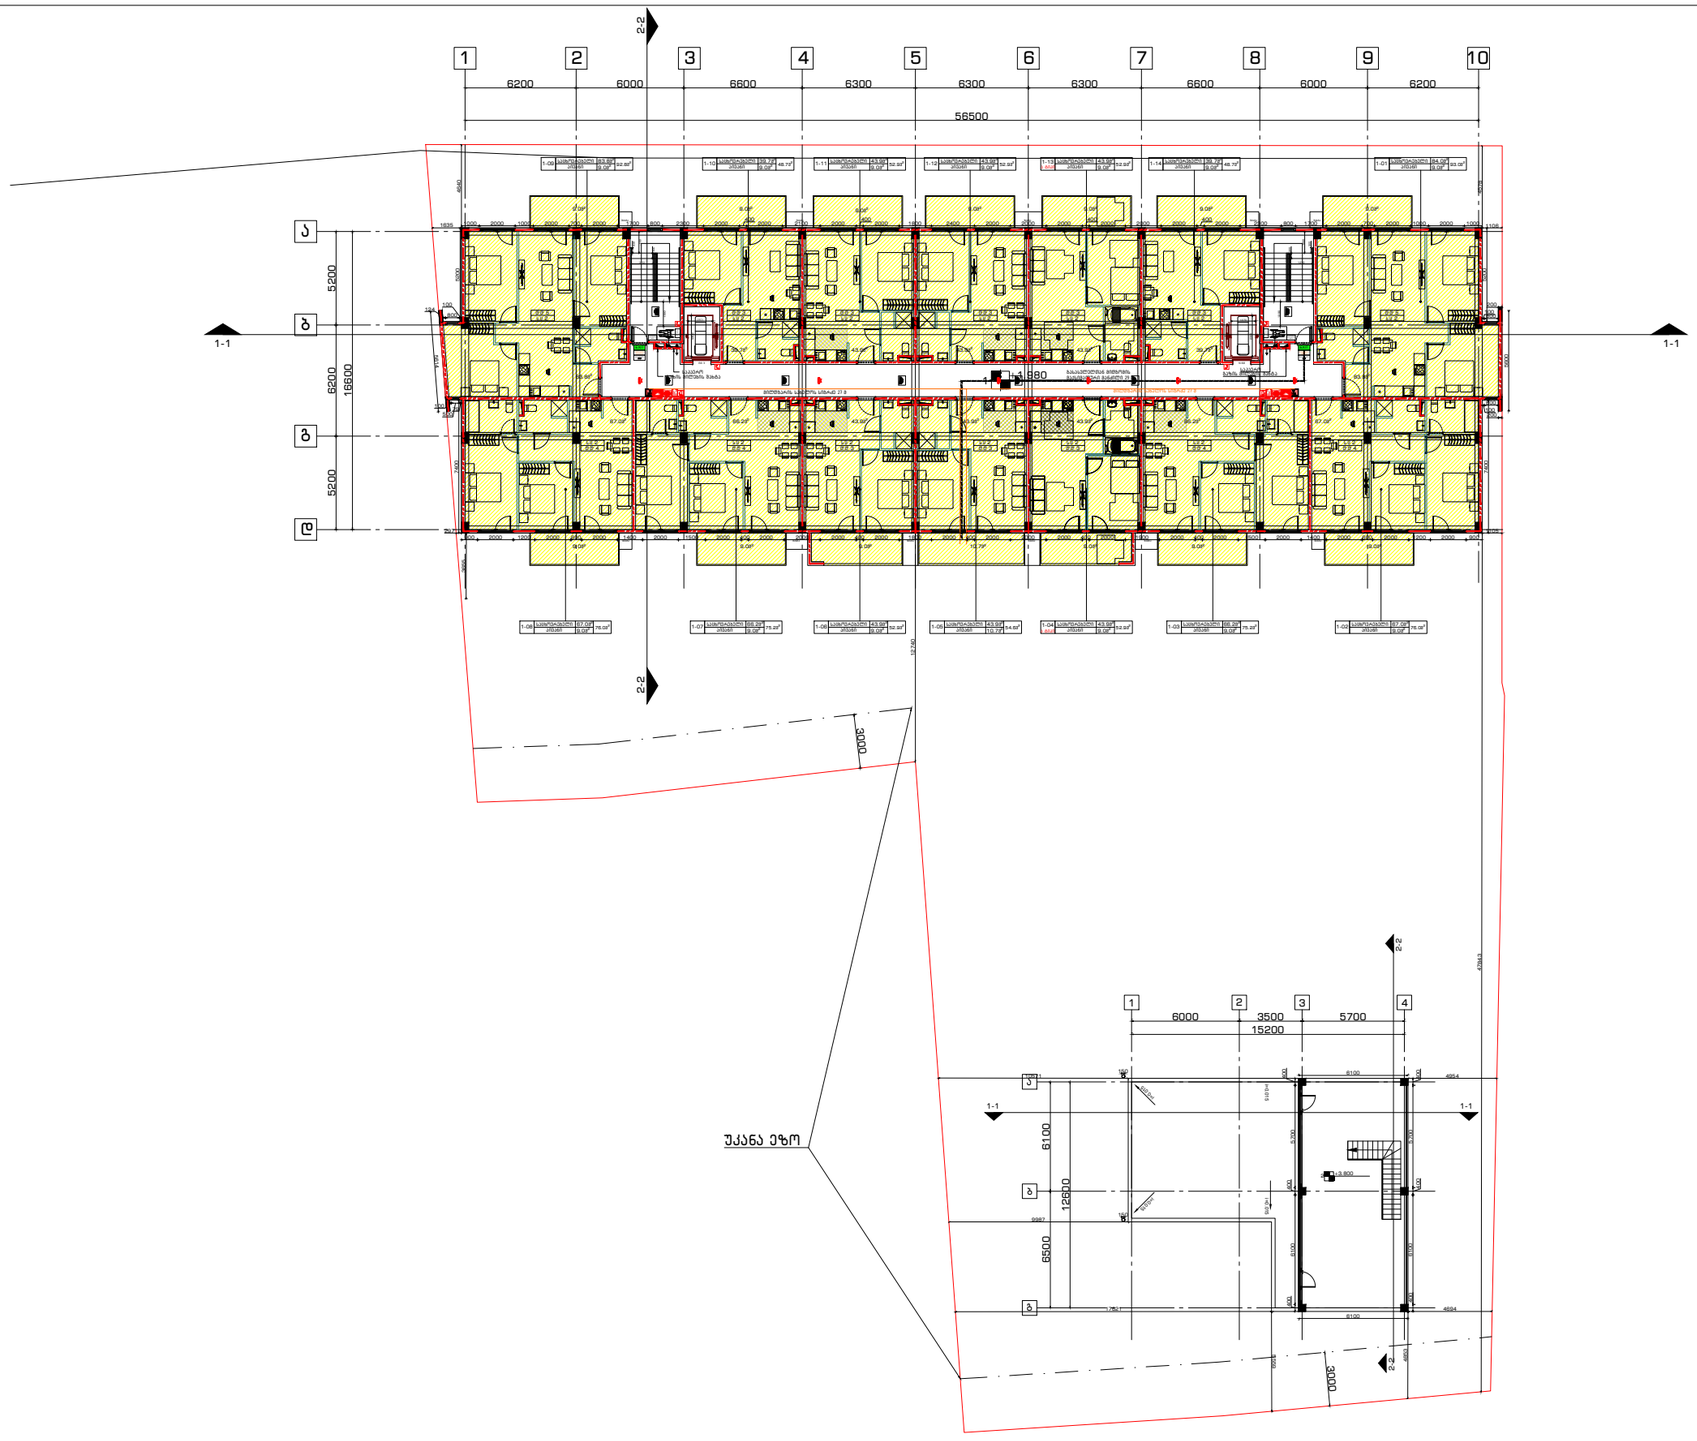

გენგეგმა:

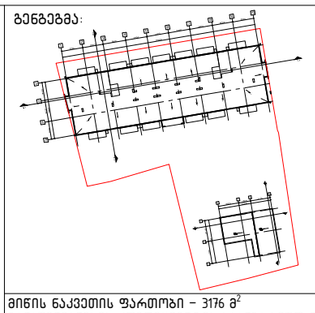

მიწის ნაკვეთის ფართობი – 3176 მ^2
განაშენიანების კოეფიციენტის საანგარიშო ფართობი – 1240.4 მ^2; კ1 = 0.4
განაშენიანების ინტენსივობის კოეფიციენტის საანგარიშო ფართობი – 6389.4 მ^2; კ2 = 2.0
გამწვანების კოეფიციენტის საანგარიშო ფართობი – 1143.5 მ^2; კ3 = 0.4

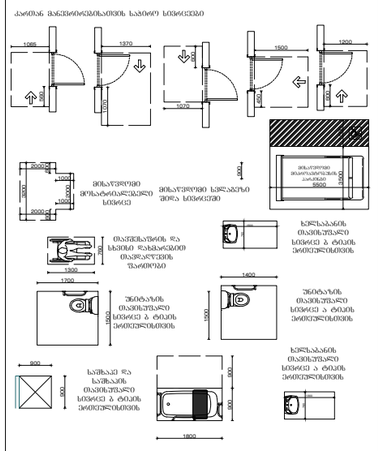

ნახაზი:
1 სართულის გეგმა, გადახურვის გეგმა

პროექტი:
საცხოვრებელი კომპლექსი


დამკვეთი:
შპს "პილარ ჯგუფი"

შემსრულებელი:


GURGENIDZE
არქიტექტურა
architecture

დირექტორი	ლ.გურგენიძე	
პრ.ავტორი	მ.გურგენიძე	
არქიტექტორი	ლ.გურგენიძე	
არქიტექტორი	თ.ჩხაიძე	


ფორმატი	მასშტაბი	სტადია	თარიღი	ფურც.
A1	1:100	შპ	24.11.21	A-101

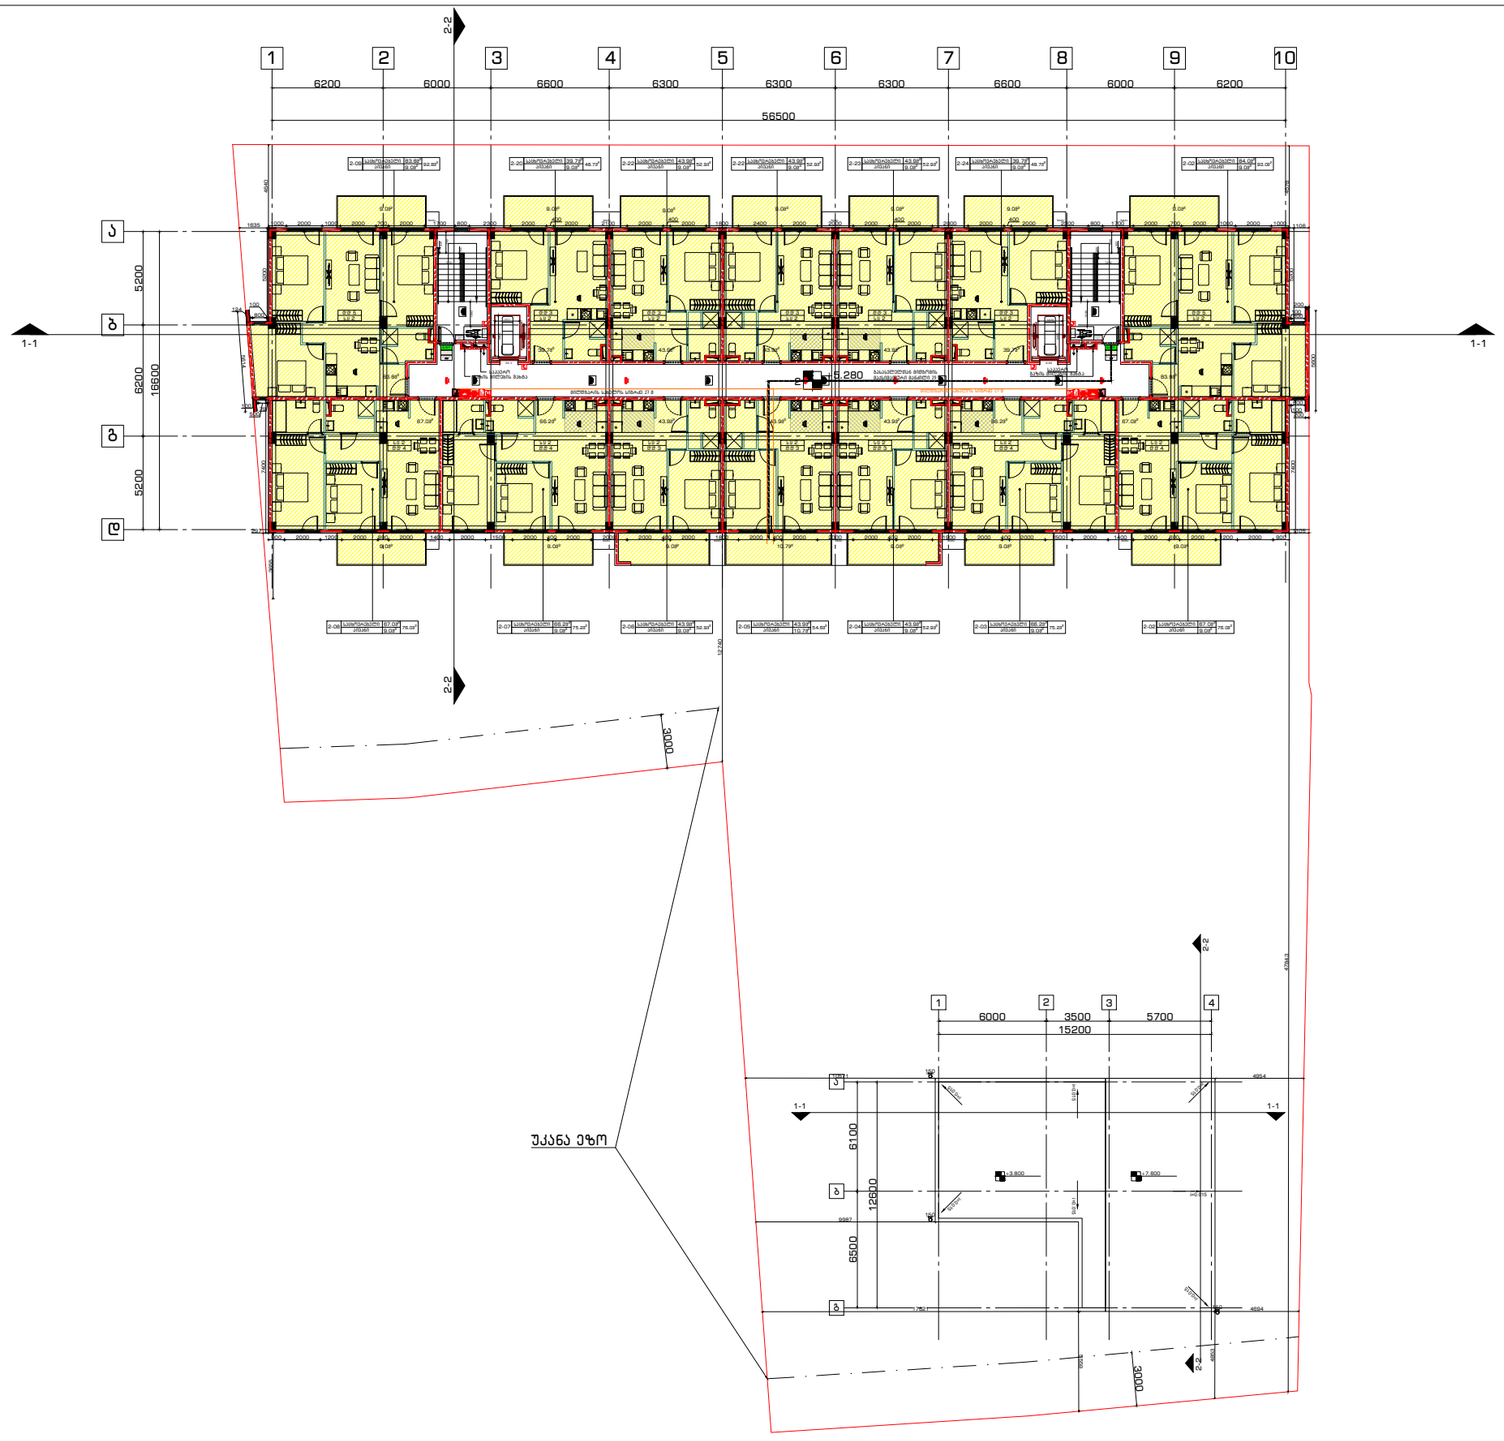

გენგეგმა:

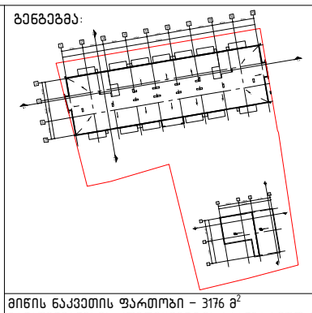



მიწის ნაკვეთის ფართობი – 3176 მ^2
განაშენიანების კოეფიციენტის საანგარიშო ფართობი – 1240.4 მ^2; კ1 = 0.4
განაშენიანების ინტენსივობის კოეფიციენტის საანგარიშო ფართობი – 6389.4 მ^2; კ2 = 2.0
გამწვანების კოეფიციენტის საანგარიშო ფართობი – 1143.5 მ^2; კ3 = 0.4

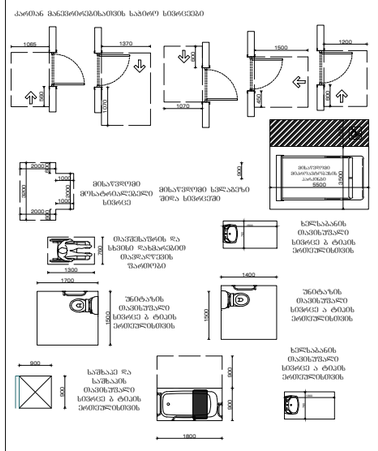


ნახაზი:	2 სართულის გეგმა	
პროექტი:	საცხოვრებელი კომპლექსი	
დამკვეთი:	შპს “პილარ ჯგუფი“	
შემსრულებელი:	GURGENIDZE architecture	
დირექტორი	ლ.გურგენიძე	
არ.ავტორი	მ.გურგენიძე	
არქიტექტორი	ლ.გურგენიძე	
არქიტექტორი	თ.ჩხაიძე	

ფორმატი	მასშტაბი	სტადია	თარიღი	ფურც.
A1	1:100	შპ	24.11.21	A-102

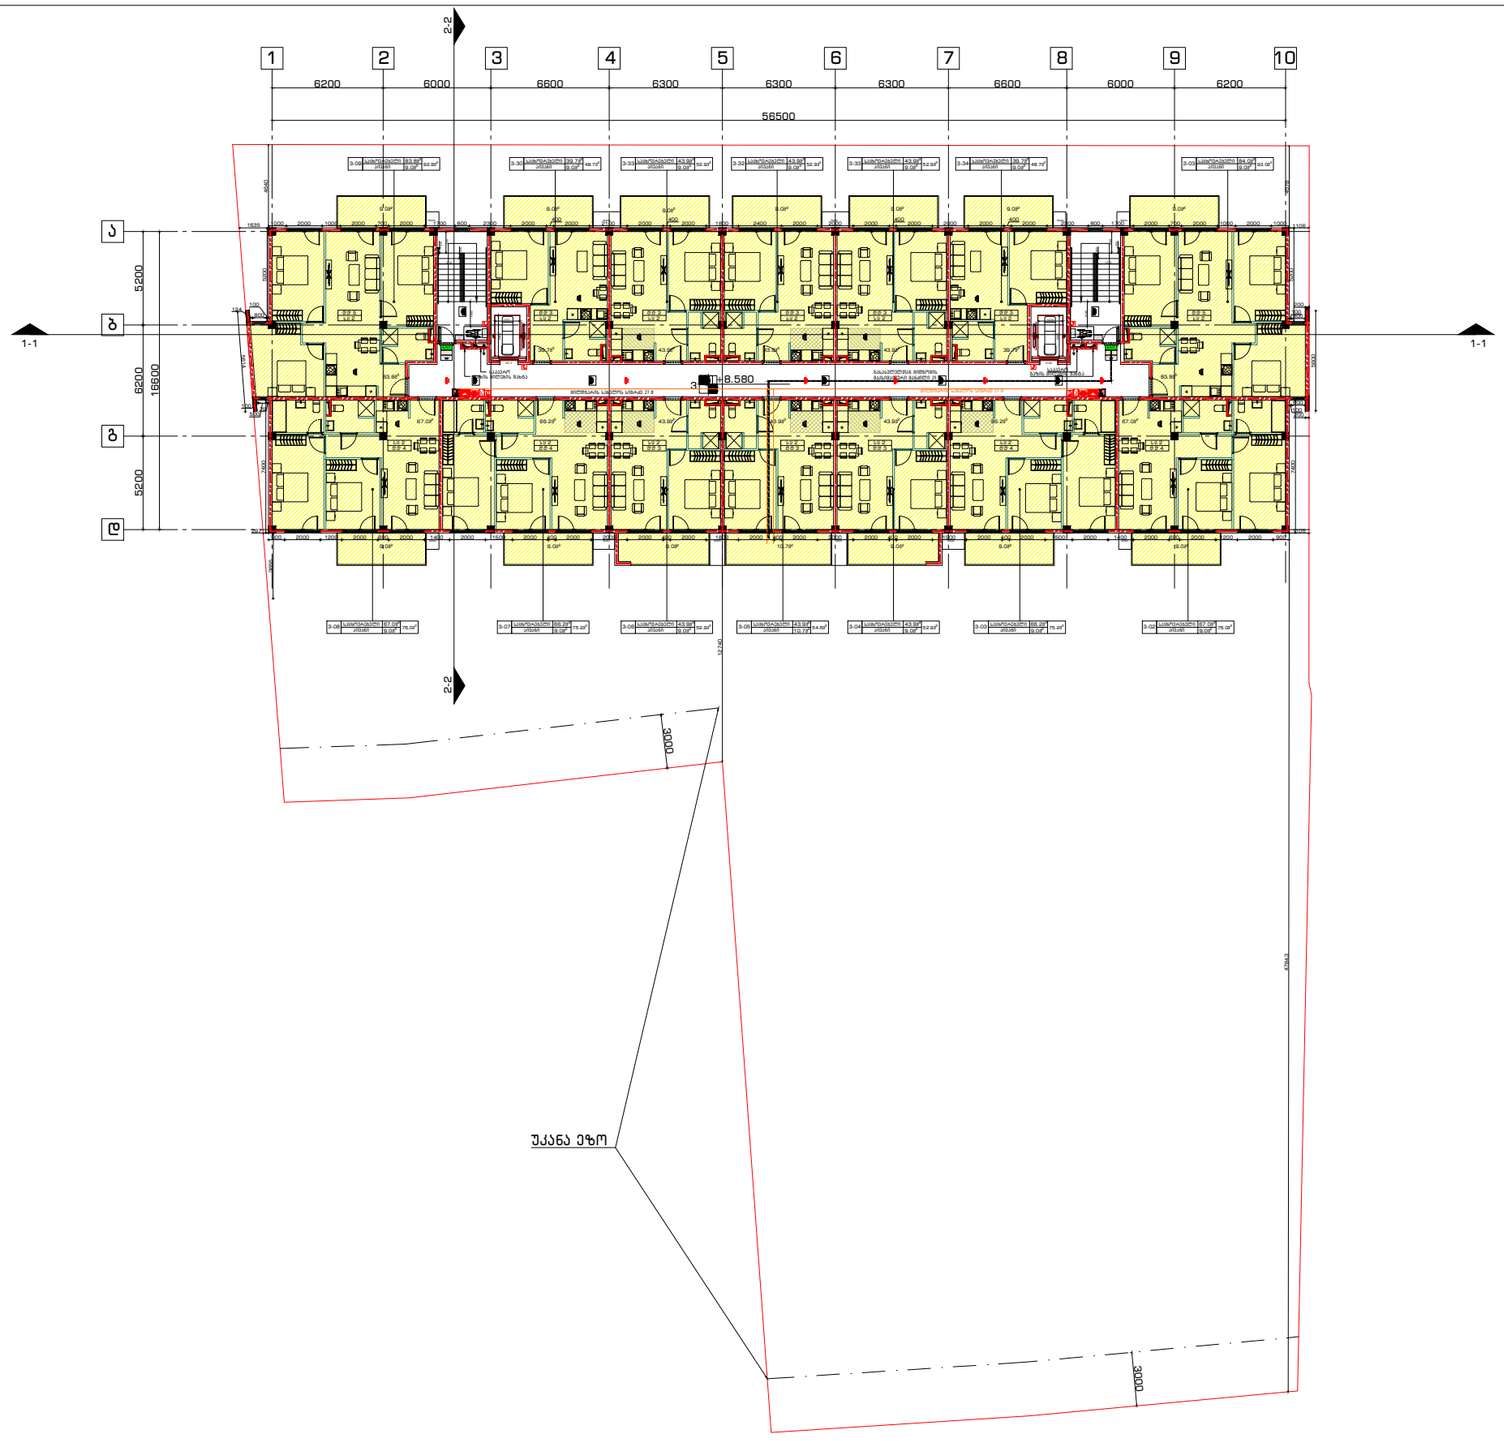

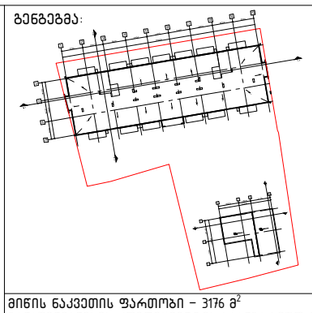


მიწის ნაკვეთის ფართობი – 3176 მ^2
განაშენიანების კოეფიციენტის საანგარიშო ფართობი – 1240.4 მ^2; კ1 = 0.4
განაშენიანების ინტენსივობის კოეფიციენტის საანგარიშო ფართობი – 6389.4 მ^2; კ2 = 2.0
გამწვანების კოეფიციენტის საანგარიშო ფართობი – 1143.5 მ^2; კ3 = 0.4

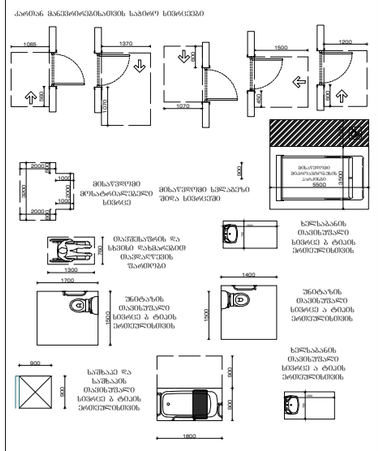


ნახაზი:	3 სართულის გეგმა			
პროექტი:	საცხოვრებელი კომპლექსი			
დამკვეთი:	შპს “პილარ ჯგუფი“			
შემსრულებელი:	GURGENIDZE architecture			
დირექტორი	ლ.გურგენიძე			
არ.ავტორი	მ.გურგენიძე			
არქიტექტორი	ლ.გურგენიძე			
არქიტექტორი	თ.ჩხაიძე			


ფორმატი	მასშტაბი	სტადია	თარიღი	ფურც.
A1	1:100	შპ	24.11.21	A-103

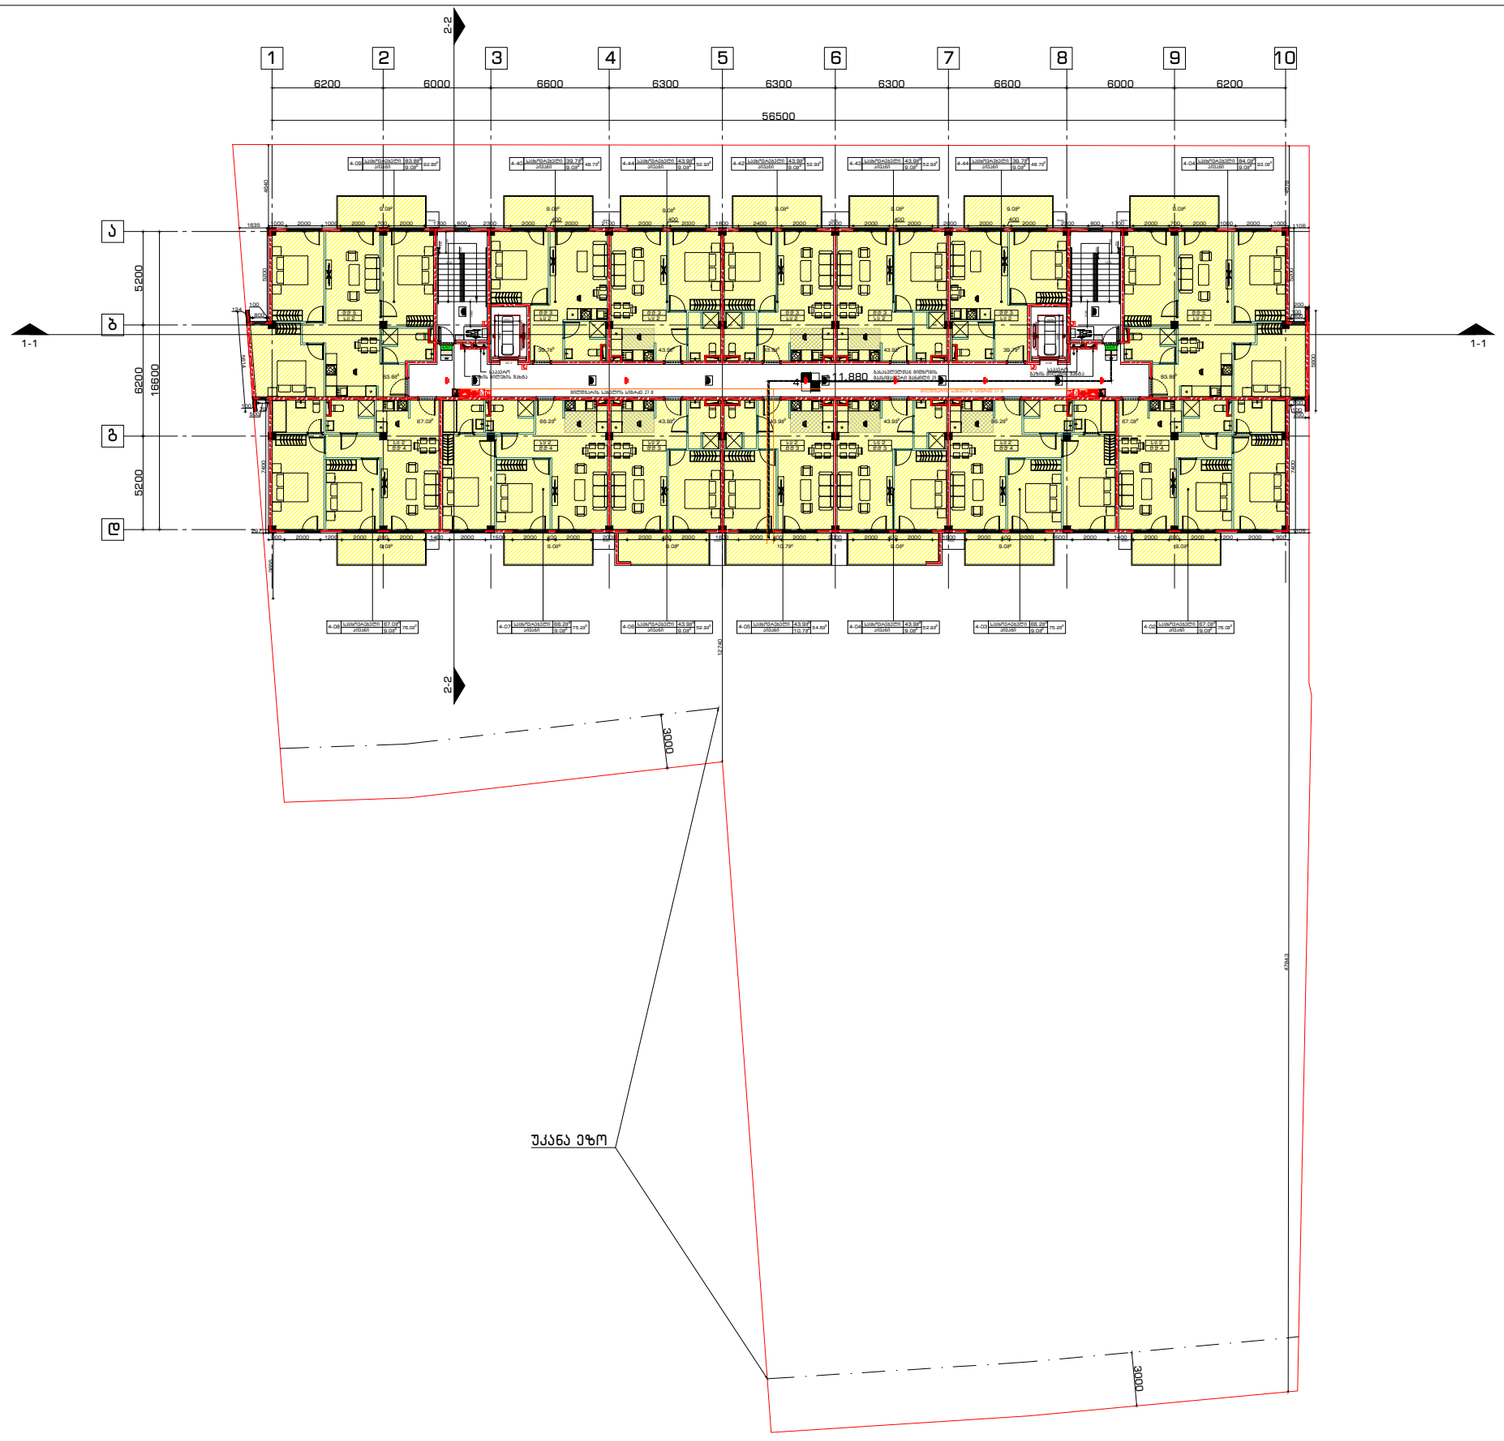

გენგეგმა:

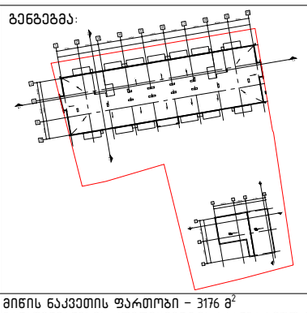

მიწის ნაკვეთის ფართობი – 3176 მ^2
განაშენიანების კოეფიციენტის საანგარიშო ფართობი – 1240.4 მ^2; კ1 = 0.4
განაშენიანების ინტენსივობის კოეფიციენტის საანგარიშო ფართობი – 6389.4 მ^2; კ2 = 2.0
გამწვანების კოეფიციენტის საანგარიშო ფართობი – 1143.5 მ^2; კ3 = 0.4

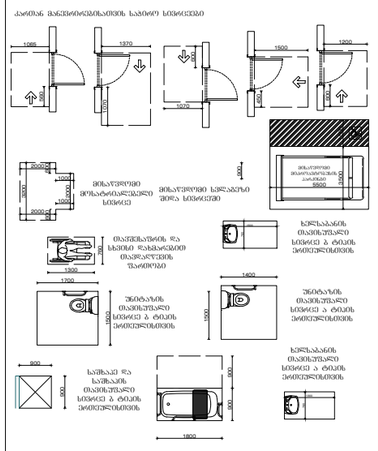

ნახაზი:
4 სართულის გეგმა

პროექტი:
საცხოვრებელი კომპლექსი


დამკვეთი:
შპს "პილარ ჯგუფი"


შემსრულებელი:

GURGENIDZE
არქიტექტურა
architecture


დირექტორი	ლ.გურგენიძე	
პრ.ავტორი	მ.გურგენიძე	
არქიტექტორი	ლ.გურგენიძე	
არქიტექტორი	თ.ჩხაიძე	

ფორმატი	მასშტაბი	სტადია	თარიღი	ფურც.
A1	1:100	შპ	24.11.21	A-104

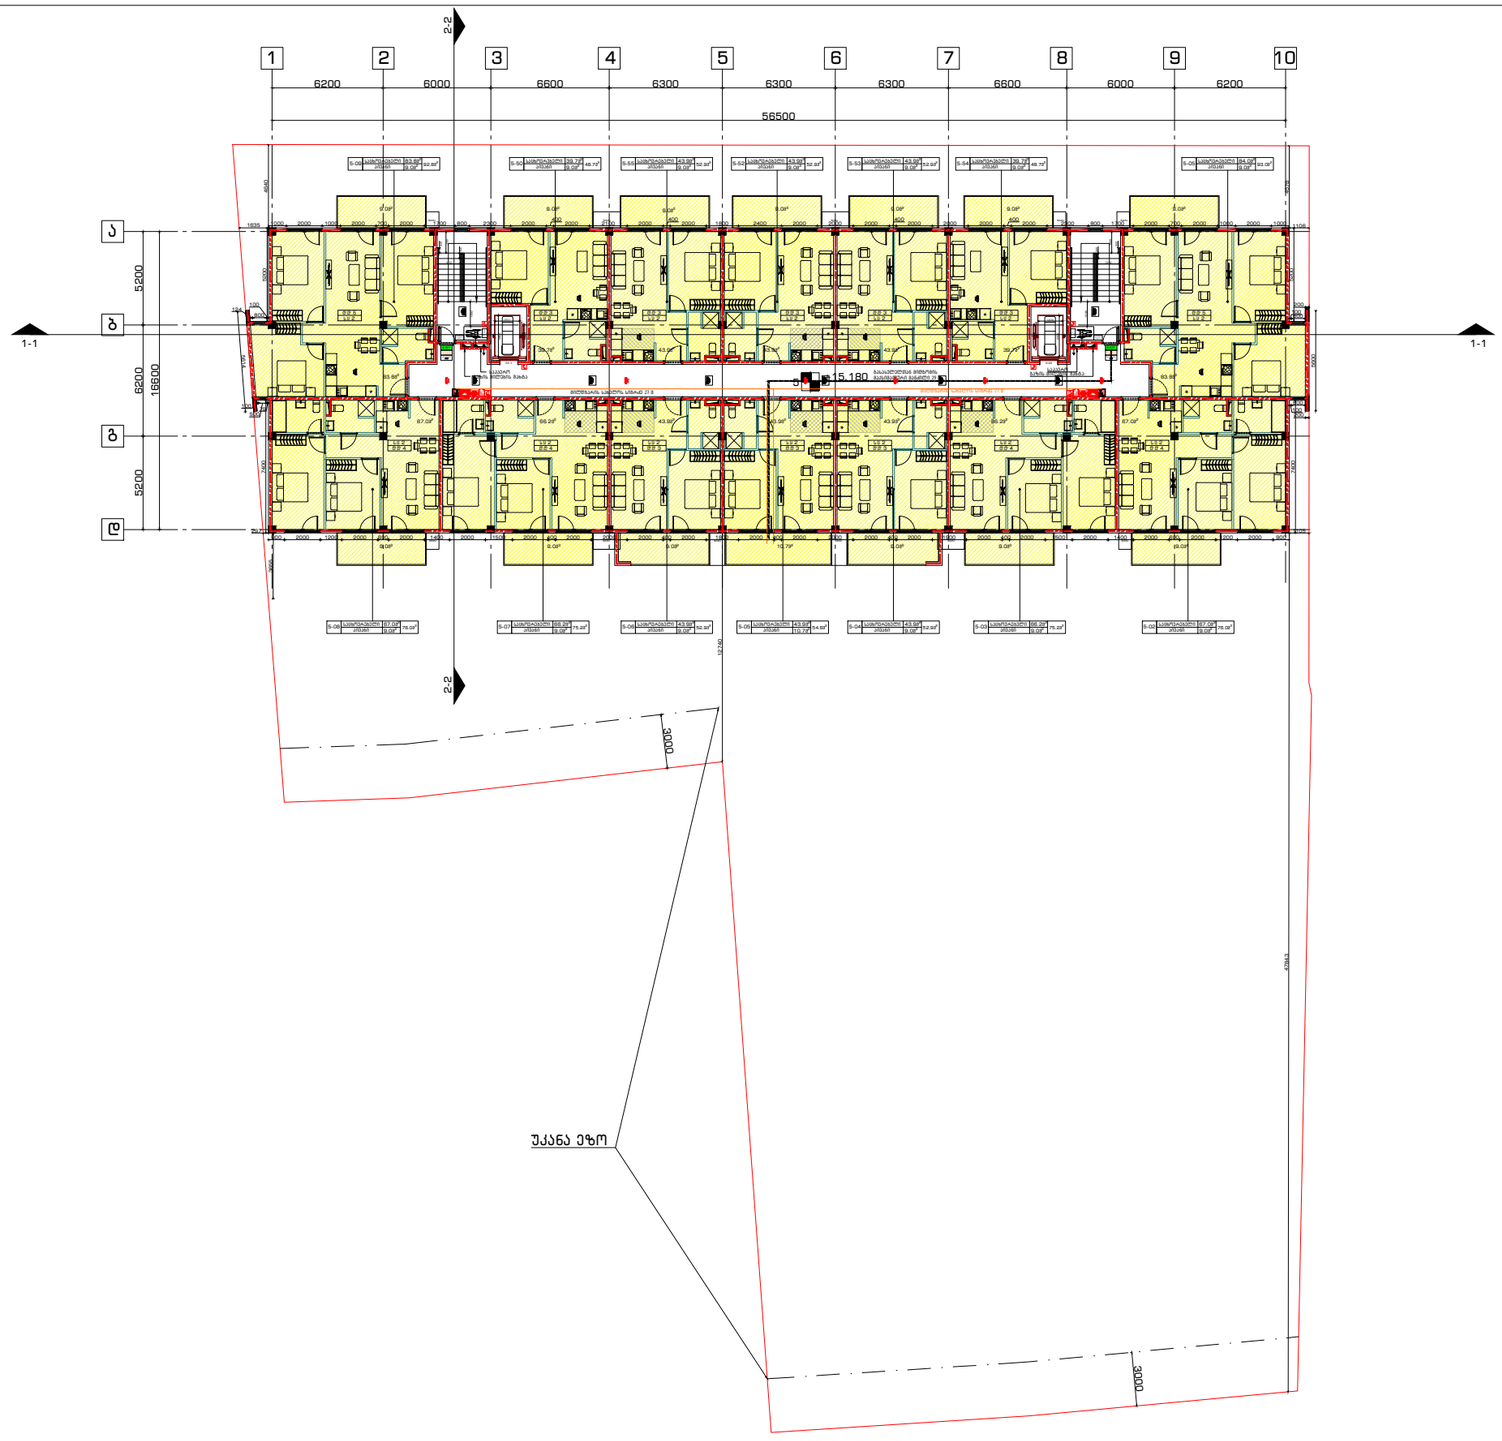

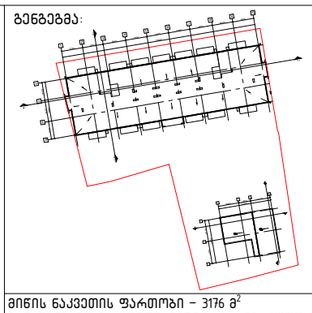

მიწის ნაკვეთის ფართობი – 3176 მ^2
განაშენიანების კოეფიციენტის საანგარიშო ფართობი – 1240.4 მ^2; კ1 = 0.4
განაშენიანების ინტენსივობის კოეფიციენტის საანგარიშო ფართობი – 6389.4 მ^2; კ2 = 2.0
გამწვანების კოეფიციენტის საანგარიშო ფართობი – 1143.5 მ^2; კ3 = 0.4

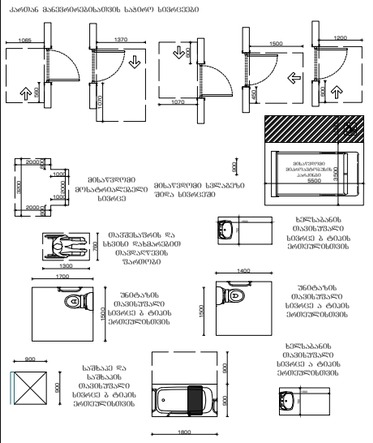

ნახაზი:
5 სართულის გეგმა

პროექტი:
საცხოვრებელი კომპლექსი


დამკვეთი:
შპს "პილარ ჯგუფი"

შემსრულებელი:


GURGENIDZE
არქიტექტურა
architecture

დირექტორი	ლ.გურგენიძე	
პრ.ავტორი	მ.გურგენიძე	
არქიტექტორი	ლ.გურგენიძე	
არქიტექტორი	თ.ჩხაიძე	


ფორმატი	მასშტაბი	სტადია	თარიღი	ფურც.
A1	1:100	შპ	24.11.21	A-105

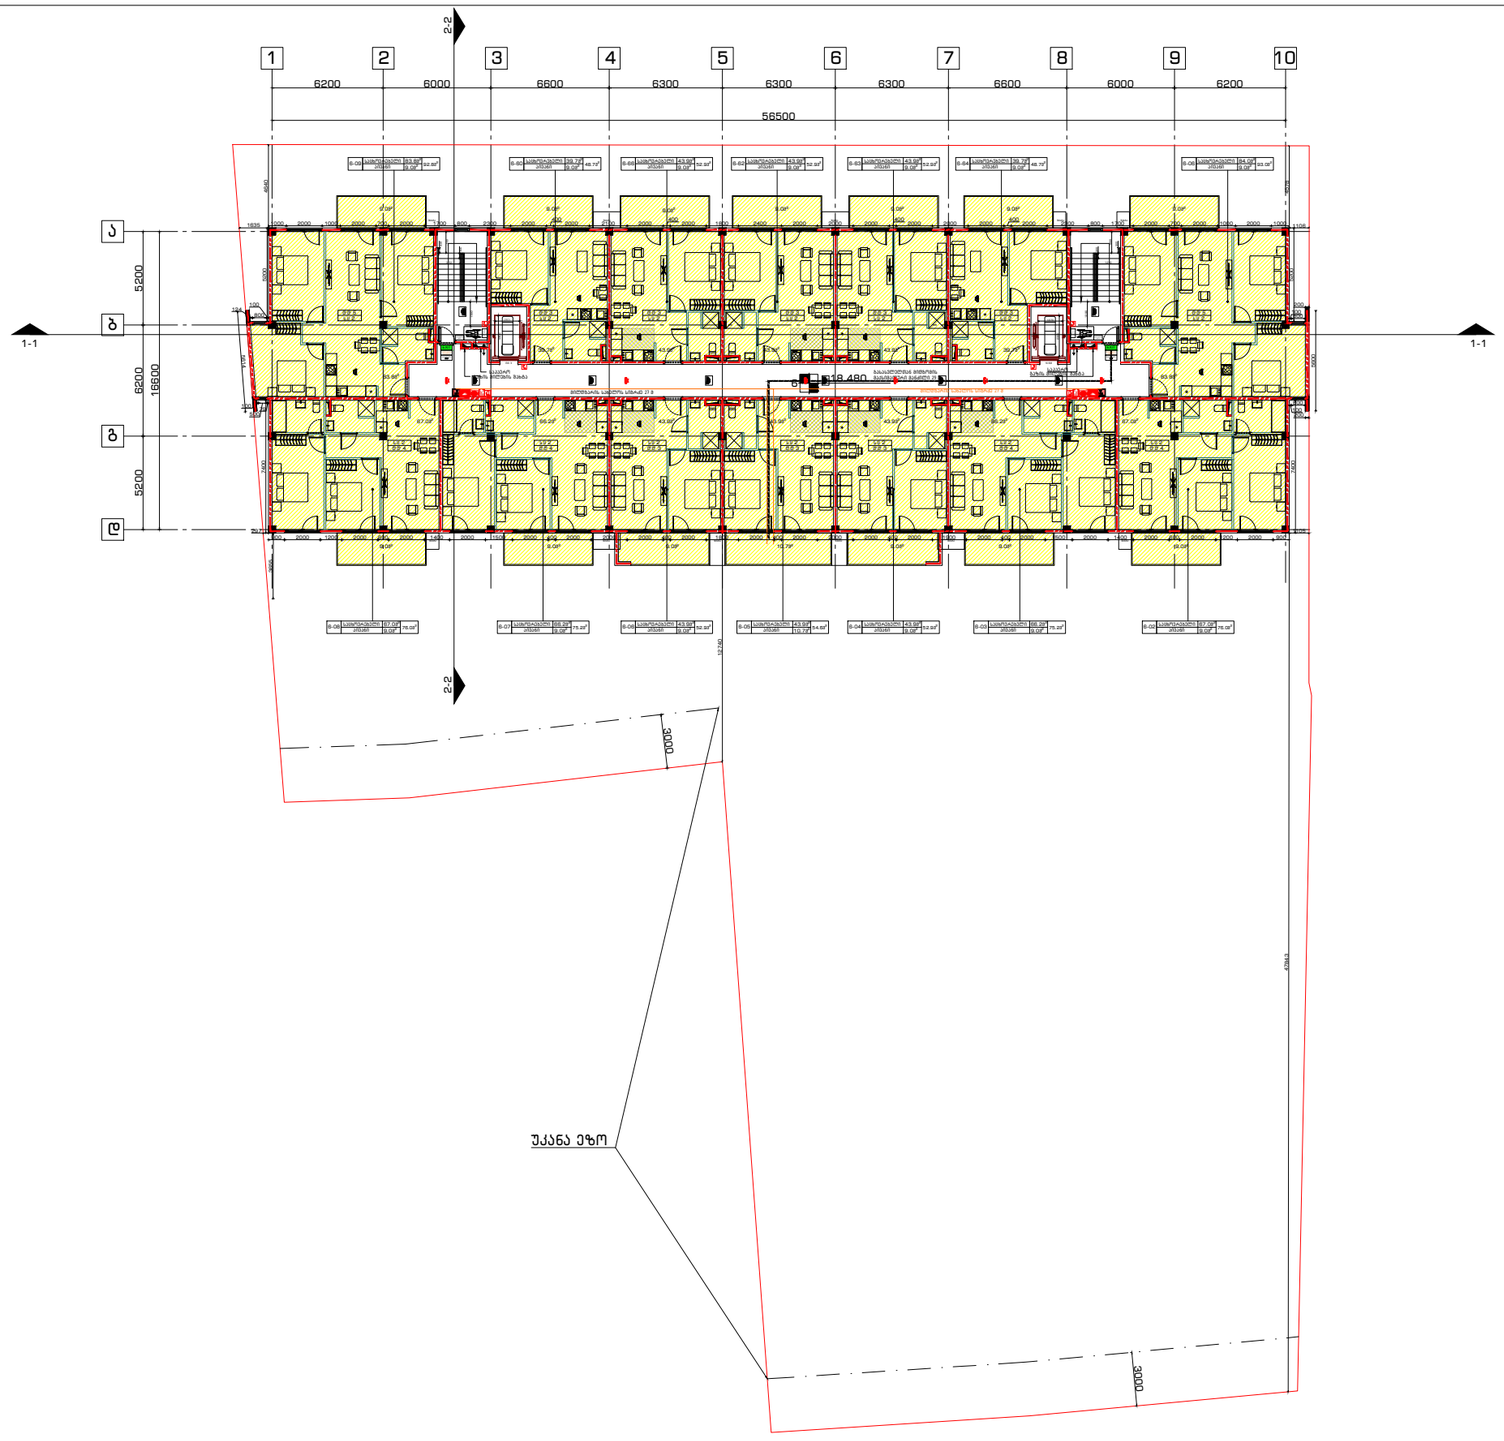

გენგეგმა:

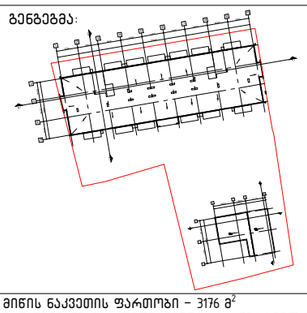

მიწის ნაკვეთის ფართობი – 3176 მ^2
განაშენიანების კოეფიციენტის საანგარიშო ფართობი – 1240.4 მ^2; კ1 = 0.4
განაშენიანების ინტენსივობის კოეფიციენტის საანგარიშო ფართობი – 6389.4 მ^2; კ2 = 2.0
გამწვანების კოეფიციენტის საანგარიშო ფართობი – 1143.5 მ^2; კ3 = 0.4

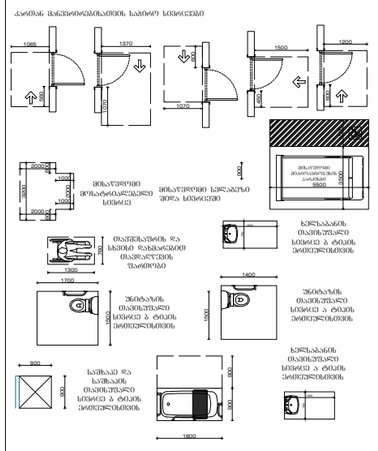

ნახაზი:
ნ სართულის გეგმა

პროექტი:
საცხოვრებელი კომპლექსი


დამკვეთი:
შპს "პილარ ჯგუფი"


შემსრულებელი:

GUR GEN IDZE
არქიტექტურა
architecture

დირექტორი	ლ.გურგენიძე	
პრ.ავტორი	მ.გურგენიძე	
არქიტექტორი	ლ.გურგენიძე	
არქიტექტორი	თ.ჩხაიძე	

ფორმატი	მასშტაბი	სტადია	თარიღი	ფურც.
A1	1:100	შპ	24.11.21	A-106

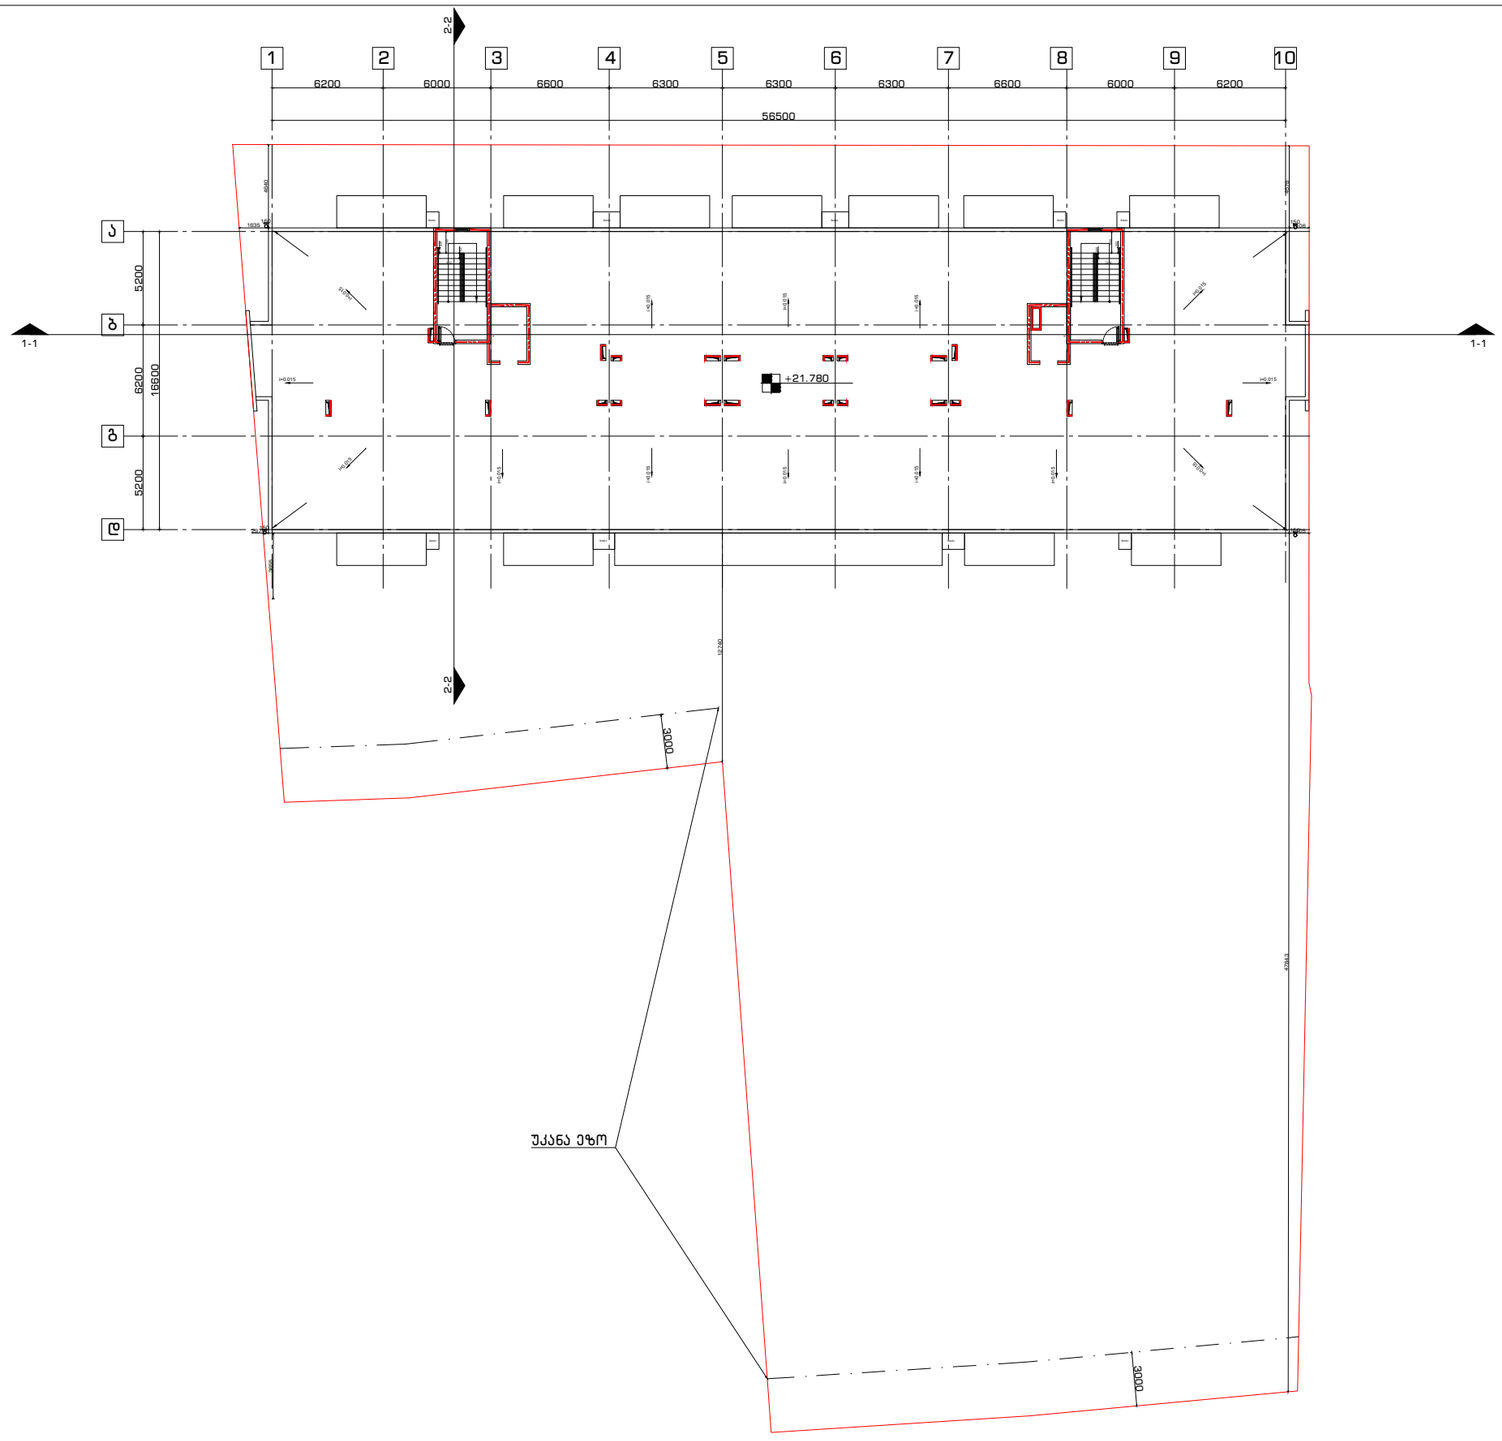

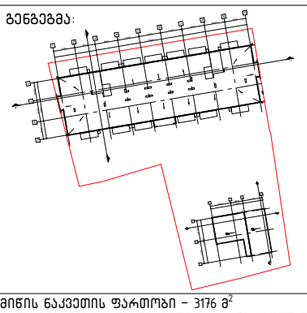


მიწის ნაკვეთის ფართობი - 3176 მ^2

განაშენიანების კოეფიციენტის საანგარიშო ფართობი - 1240.4 მ^2; კ1 = 0.4

განაშენიანების ინტენსივობის კოეფიციენტის საანგარიშო ფართობი - 6389.4 მ^2; კ2 = 2.0

გამწვანების კოეფიციენტის საანგარიშო ფართობი - 1143.5 მ^2; კ3 = 0.4

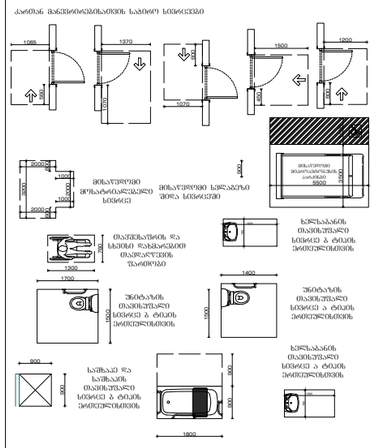

ნახაზი:
გადახურვის გეგმა

პროექტი:
საცხოვრებელი კომპლექსი


დამკვეთი:
შპს "პილარ ჯგუფი"

შემსრულებელი:

GURGENIDZE
არქიტექტურა
architecture

დირექტორი	ლ.გურგენიძე	
პრ.ავტორი	მ.გურგენიძე	
არქიტექტორი	ლ.გურგენიძე	
არქიტექტორი	თ.ჩხაიძე	

ფორმატი	მასშტაბი	სტადია	თარიღი	ფურც.
A1	1:100	შპ	24.11.21	A-107

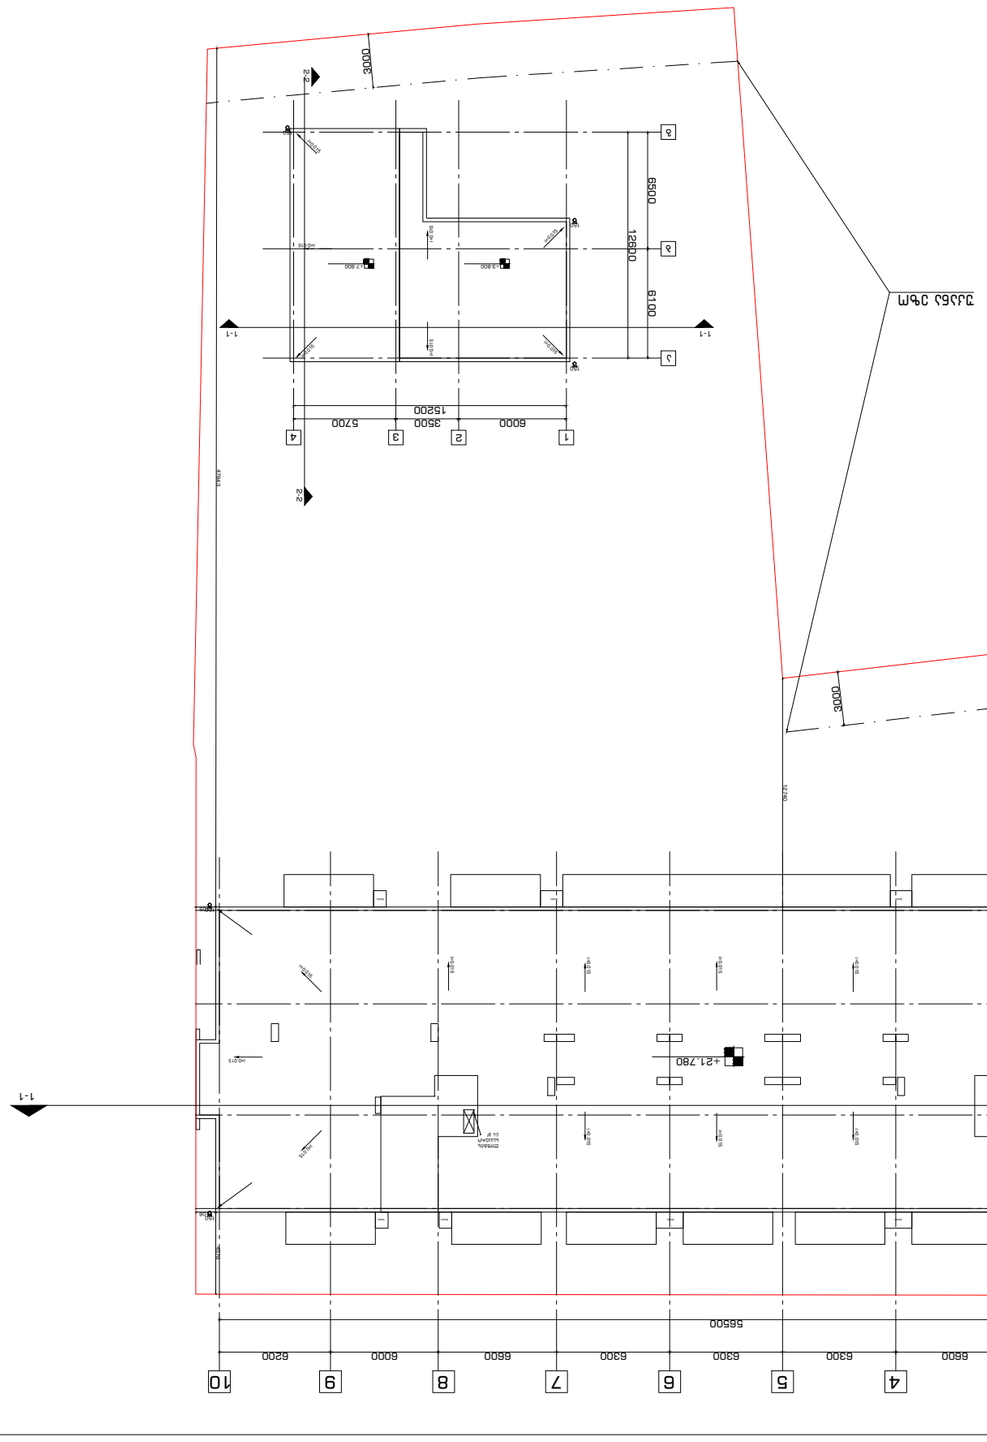















შენობა ნაგებობის მისაწვდომობის ეროვნული სტანდარტების პროექტი

2021

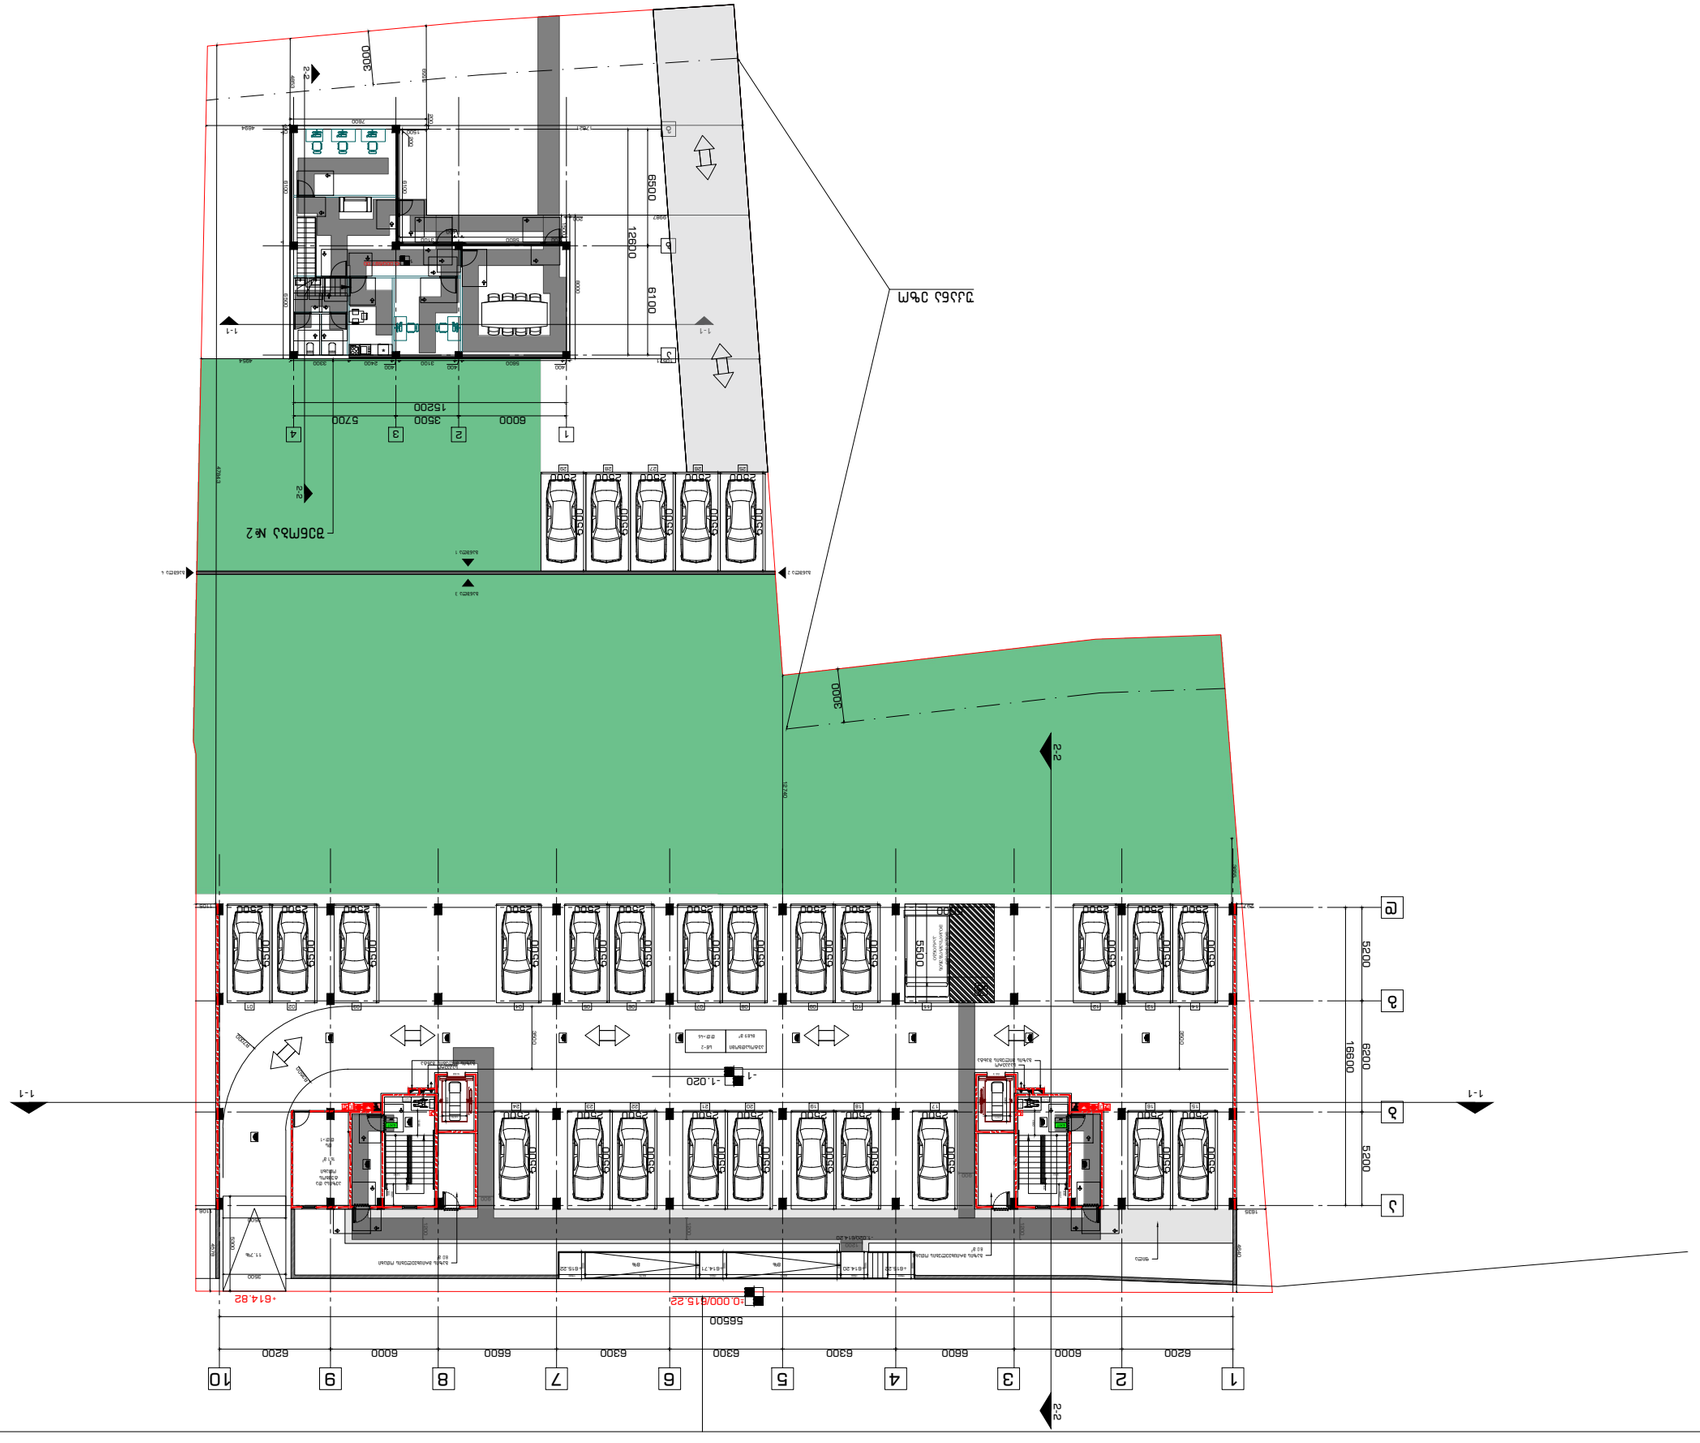

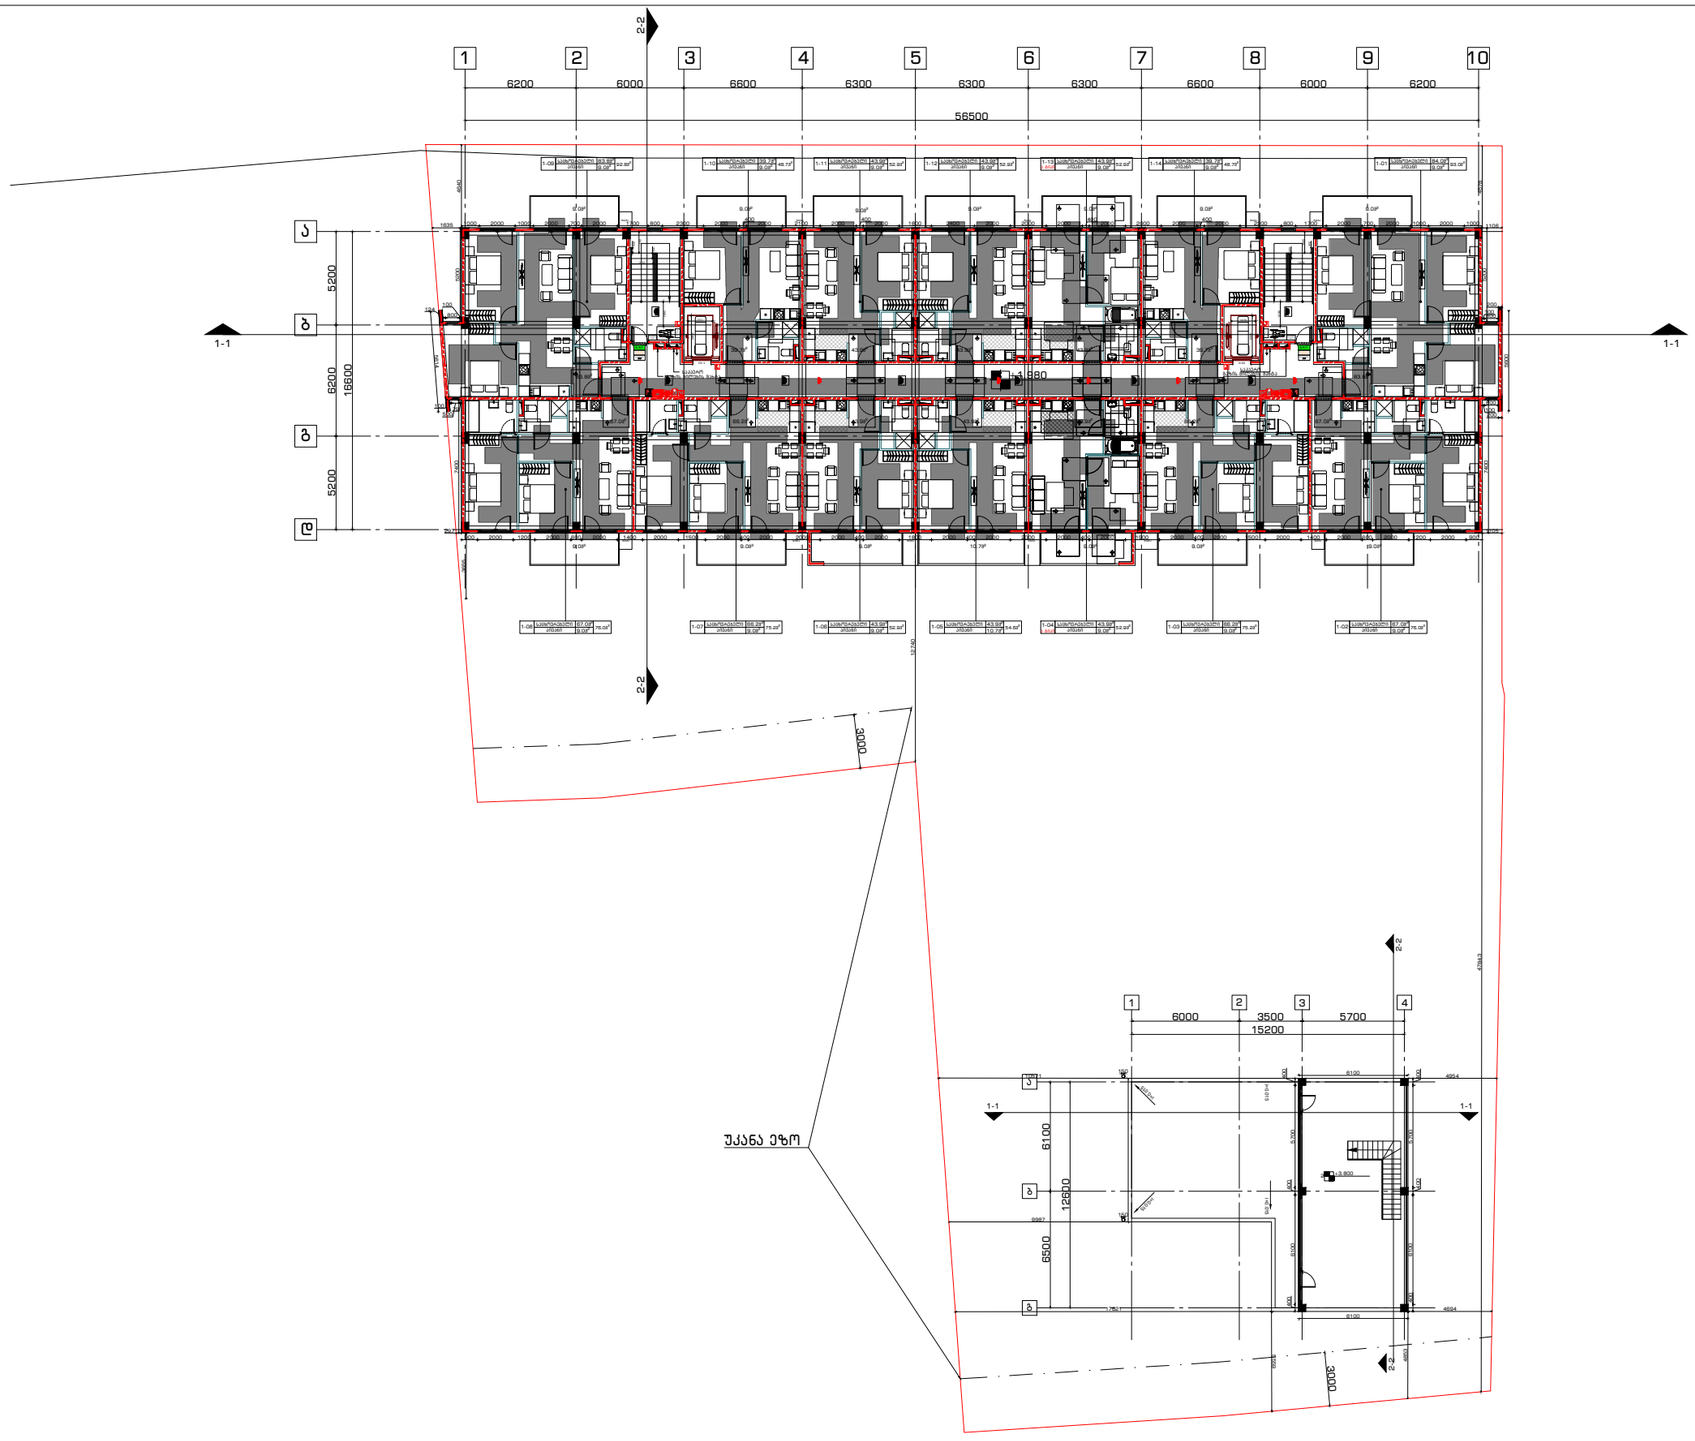


გენგეგმა:

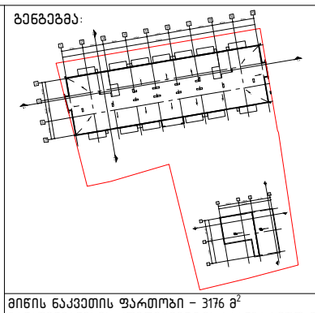

მიწის ნაკვეთის ფართობი – 3176 მ²
განაშენიანების კოეფიციენტის საანგარიშო ფართობი – 1240.4 მ²; კ1 = 0.4
განაშენიანების ინტენსივობის კოეფიციენტის საანგარიშო ფართობი – 6389.4 მ²; კ2 = 2.0
გამწვანების კოეფიციენტის საანგარიშო ფართობი – 1143.5 მ²; კ3 = 0.4


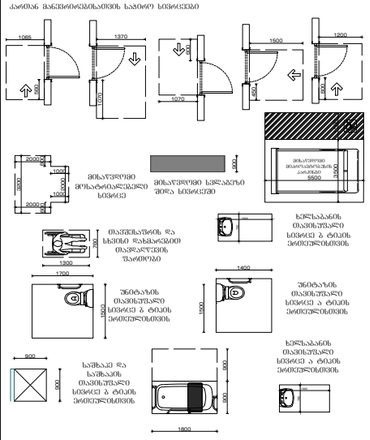

ნახაზი:
1 სართულის გეგმა, გადახურვის გეგმა

პროექტი:
საცხოვრებელი კომპლექსი


დამკვეთი:
შპს "პილარ ჯგუფი"


შემსრულებელი:

GURGENIDZE
არქიტექტურა
architecture


დირექტორი	ლ.გურგენიძე	
პრ.ავტორი	მ.გურგენიძე	
არქიტექტორი	ლ.გურგენიძე	
არქიტექტორი	თ.ჩხაიძე	

ფორმატი	მასშტაბი	სტადია	თარიღი	ფურც.
A1	1:100	შპ	24.11.21	A-101

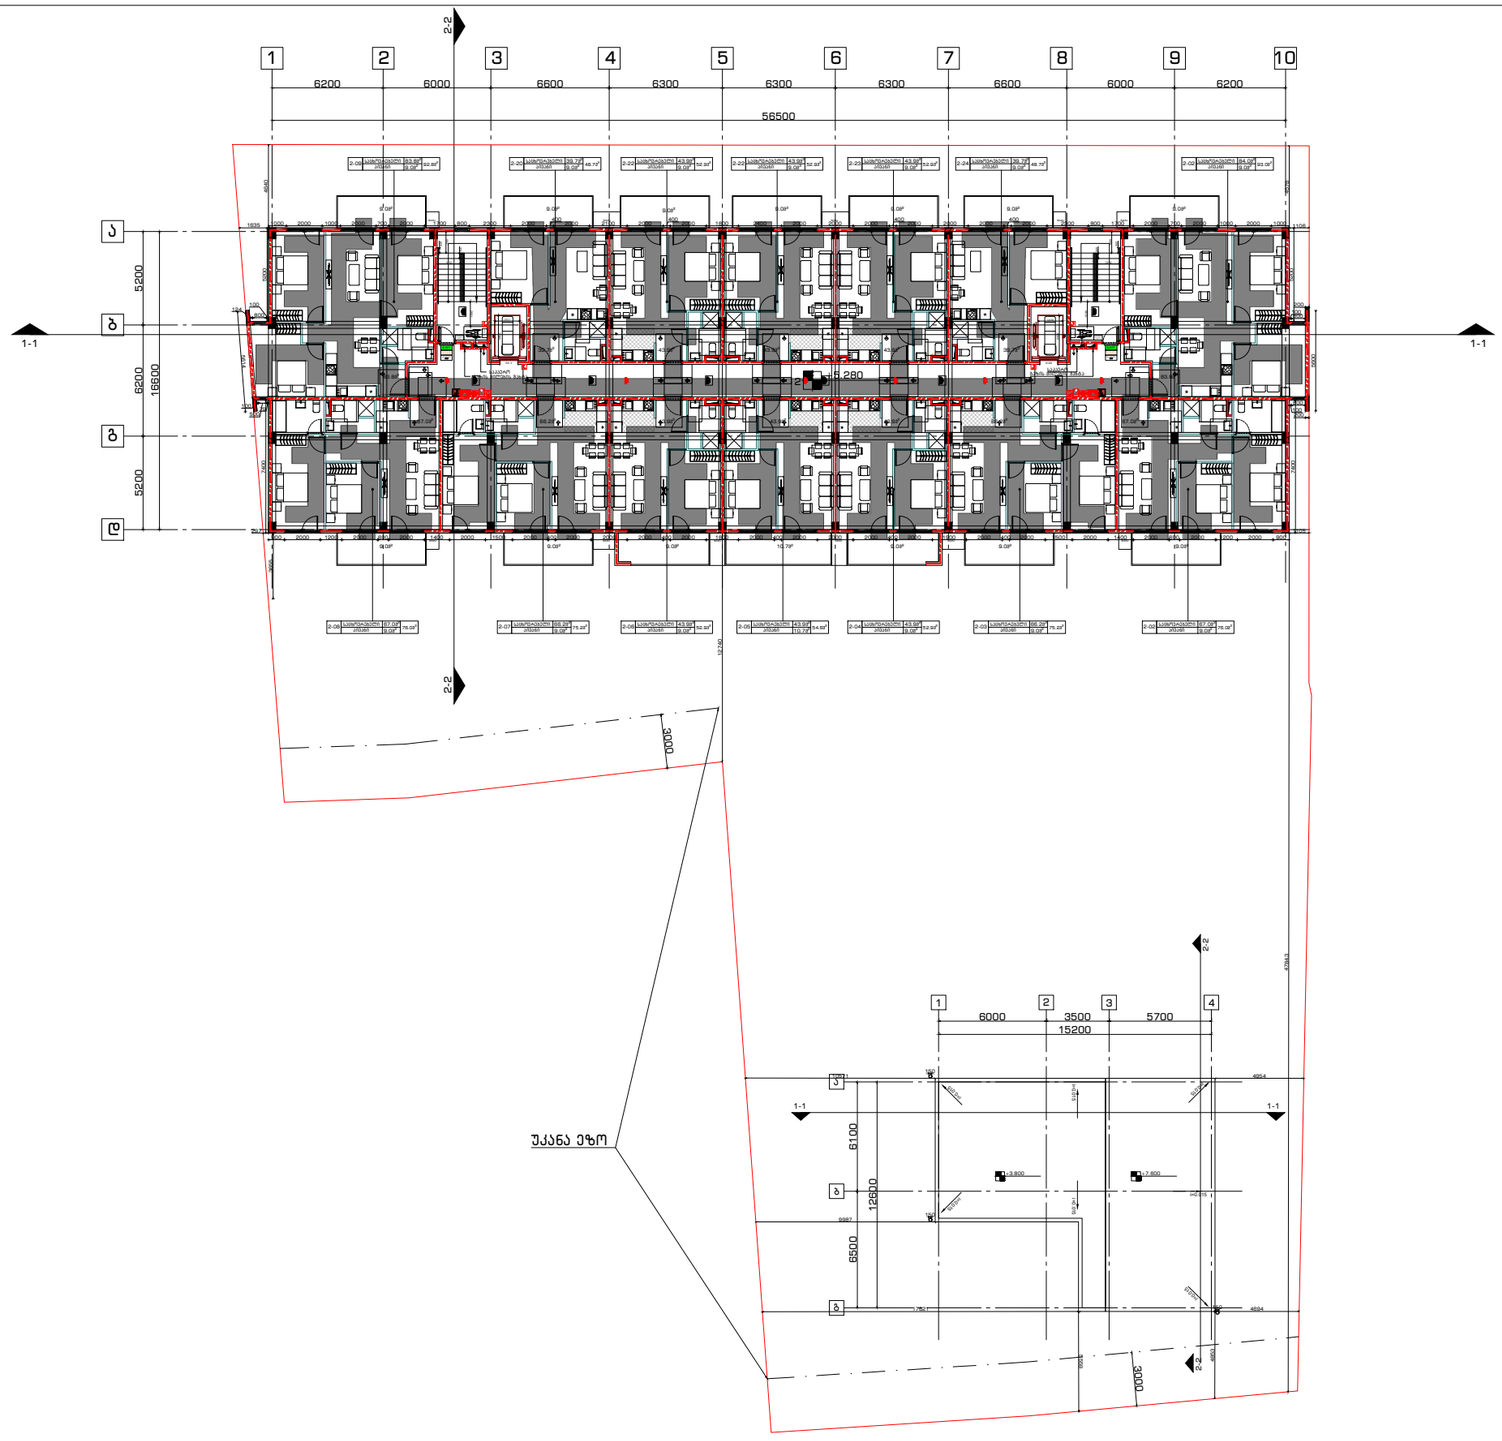

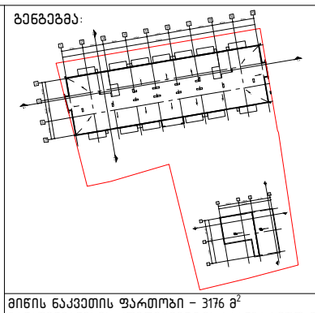

მიწის ნაკვეთის ფართობი – 3176 მ^2
განაშენიანების კოეფიციენტის საანგარიშო ფართობი – 1240.4 მ^2; კ1 = 0.4
განაშენიანების ინტენსივობის კოეფიციენტის საანგარიშო ფართობი – 6389.4 მ^2; კ2 = 2.0
გამწვანების კოეფიციენტის საანგარიშო ფართობი – 1143.5 მ^2; კ3 = 0.4

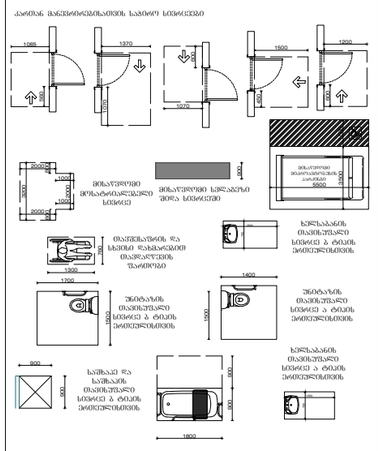

ნახაზი:
2 სართულის გეგმა

პროექტი:
სასტუმრებელი კომპლექსი


დამკვეთი:
შპს “პილარ ჯგუფი“

შემსრულებელი:


GURGENIDZE
არქიტექტურა
architecture

დირექტორი	ლ.გურგენიძე	
არ.ავტორი	მ.გურგენიძე	
არქიტექტორი	ლ.გურგენიძე	
არქიტექტორი	თ.ჩხაიძე	


ფორმატი	მასშტაბი	სტადია	თარიღი	ფურც.
A1	1:100	შპ	24.11.21	A-102

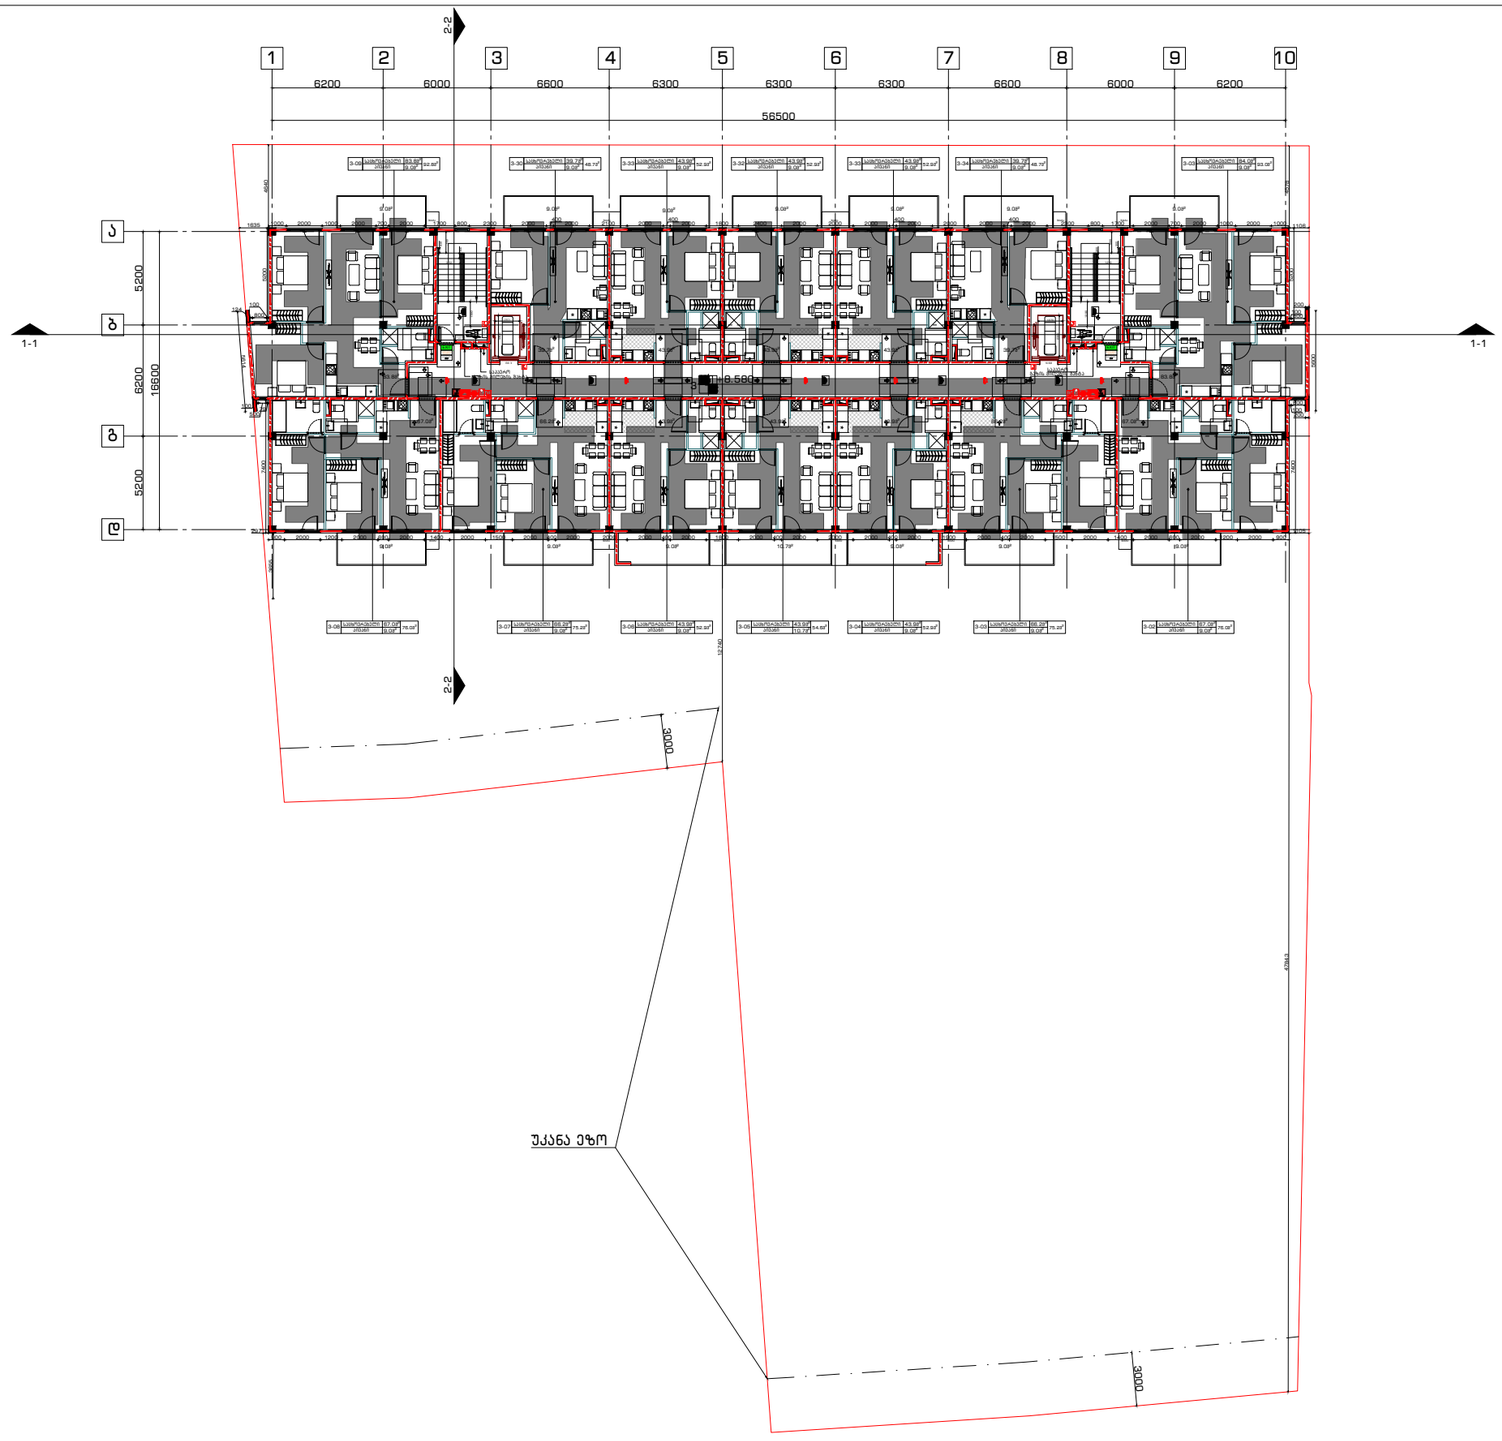

გენგეგმა:

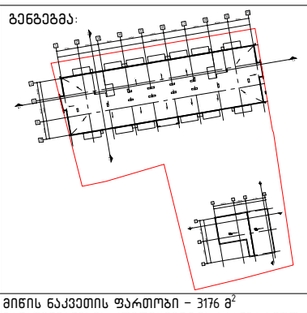

მიწის ნაკვეთის ფართობი – 3176 მ^2
განაშენიანების კოეფიციენტის საანგარიშო ფართობი – 1240.4 მ^2; კ1 = 0.4
განაშენიანების ინტენსივობის კოეფიციენტის საანგარიშო ფართობი – 6389.4 მ^2; კ2 = 2.0
გამწვანების კოეფიციენტის საანგარიშო ფართობი – 1143.5 მ^2; კ3 = 0.4

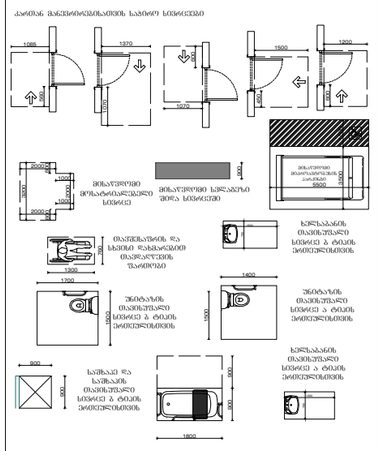

ნახაზი:
3 სართულის გეგმა

პროექტი:
საცხოვრებელი კომპლექსი


დამკვეთი:
შპს "პილარ ჯგუფი"

შემსრულებელი:


GURGENIDZE
არქიტექტურა
architecture

დირექტორი	ლ.გურგენიძე	
პრ.ავტორი	მ.გურგენიძე	
არქიტექტორი	ლ.გურგენიძე	
არქიტექტორი	თ.ჩხაიძე	


ფორმატი	მასშტაბი	სტადია	თარიღი	ფურც.
A1	1:100	შპ	24.11.21	A-103

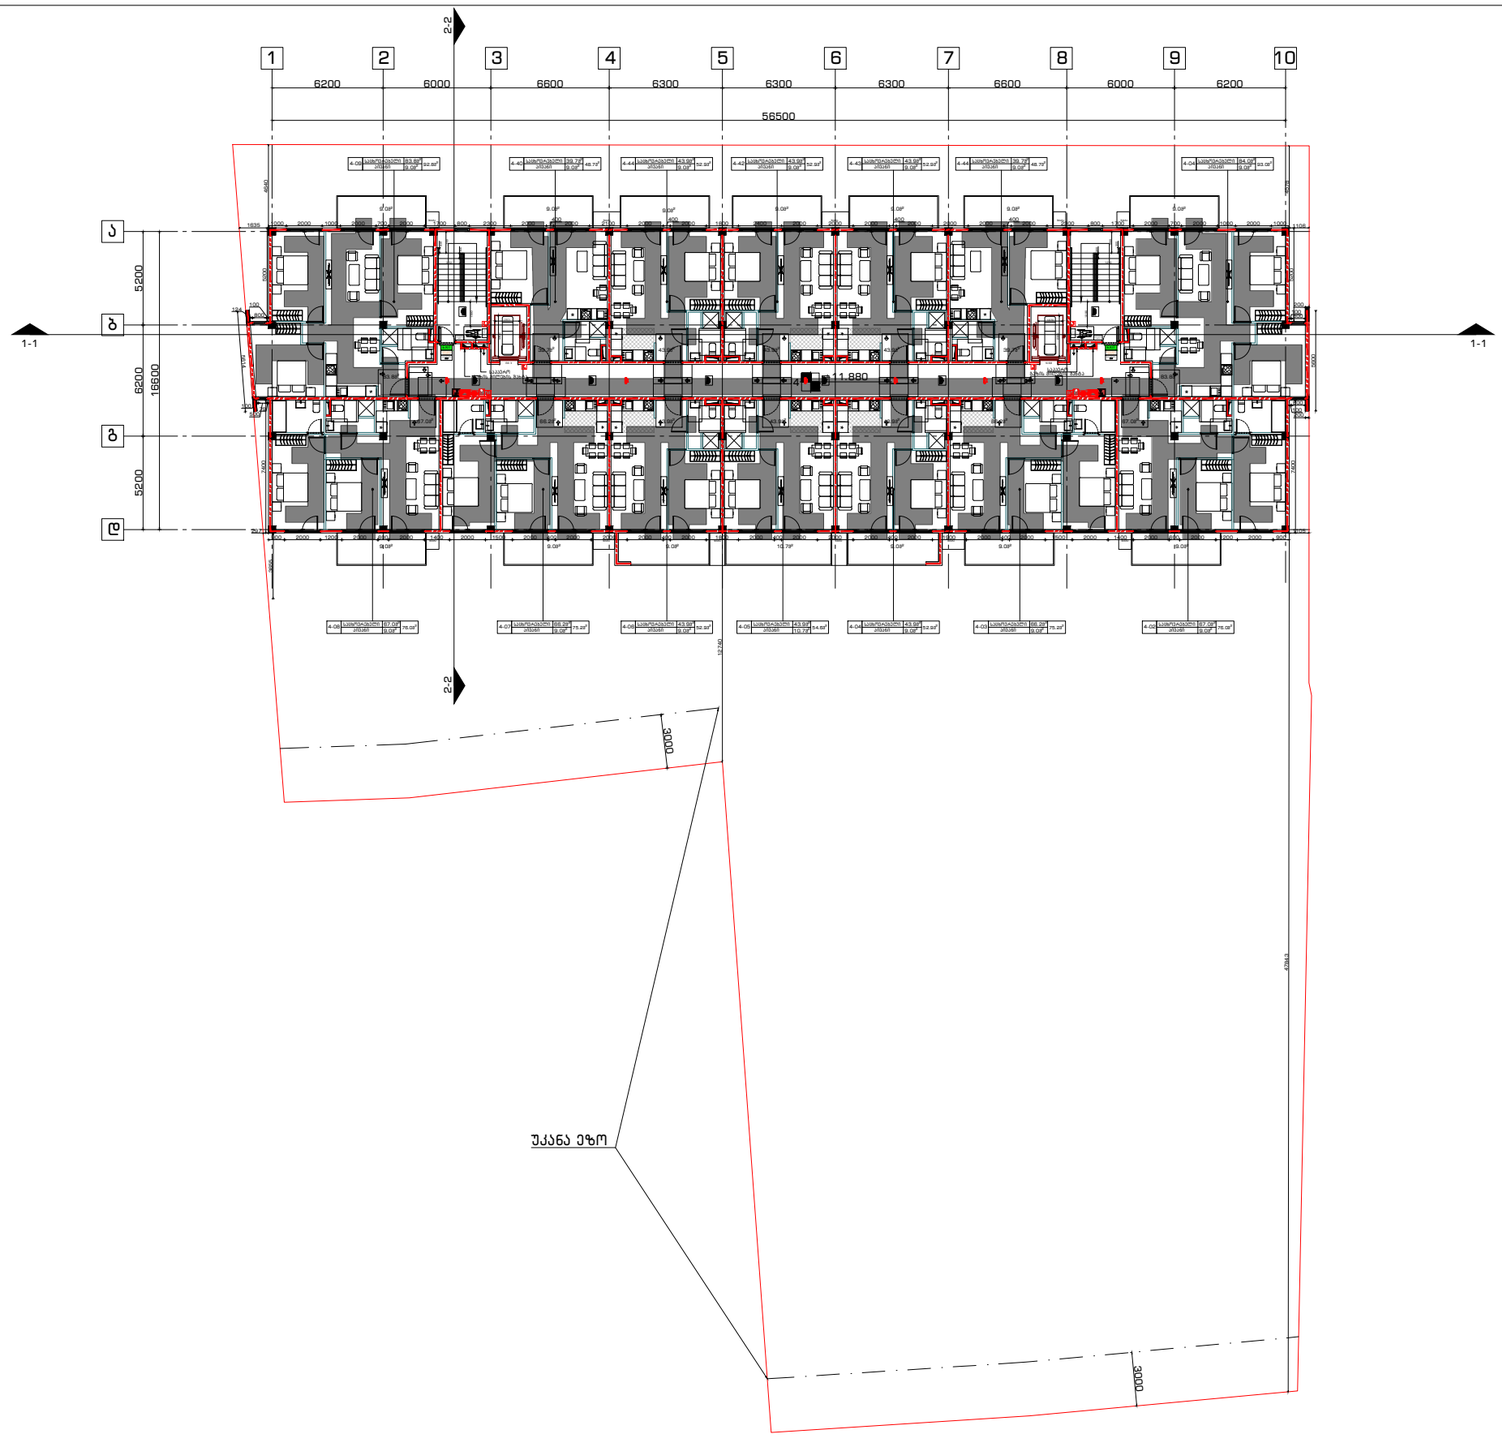

გენგეგმა:

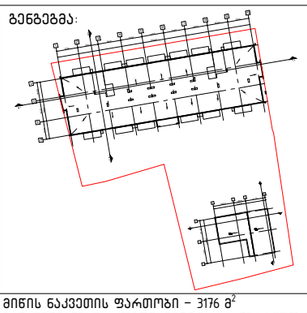

მიწის ნაკვეთის ფართობი – 3176 მ²
განაშენიანების კოეფიციენტის საანგარიშო ფართობი – 1240.4 მ²; კ1 = 0.4
განაშენიანების ინტენსივობის კოეფიციენტის საანგარიშო ფართობი – 6389.4 მ²; კ2 = 2.0
გამწვანების კოეფიციენტის საანგარიშო ფართობი – 1143.5 მ²; კ3 = 0.4

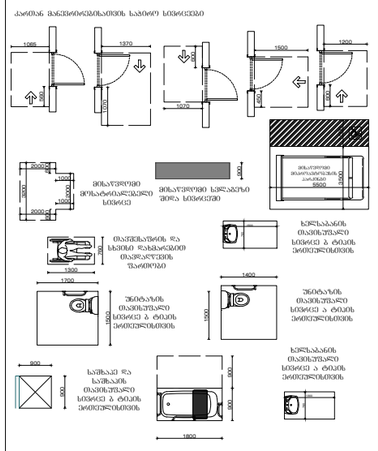

ნახაზი:
4 სართულის გეგმა

პროექტი:
საცხოვრებელი კომპლექსი


დამკვეთი:
შპს "პილარ ჯგუფი"

შემსრულებელი:


GURGENIDZE
არქიტექტურა
architecture

დირექტორი	ლ.გურგენიძე	
პრ.ავტორი	მ.გურგენიძე	
არქიტექტორი	ლ.გურგენიძე	
არქიტექტორი	თ.ჩხაიძე	


ფორმატი	მასშტაბი	სტადია	თარიღი	ფურც.
A1	1:100	შპ	24.11.21	A-104

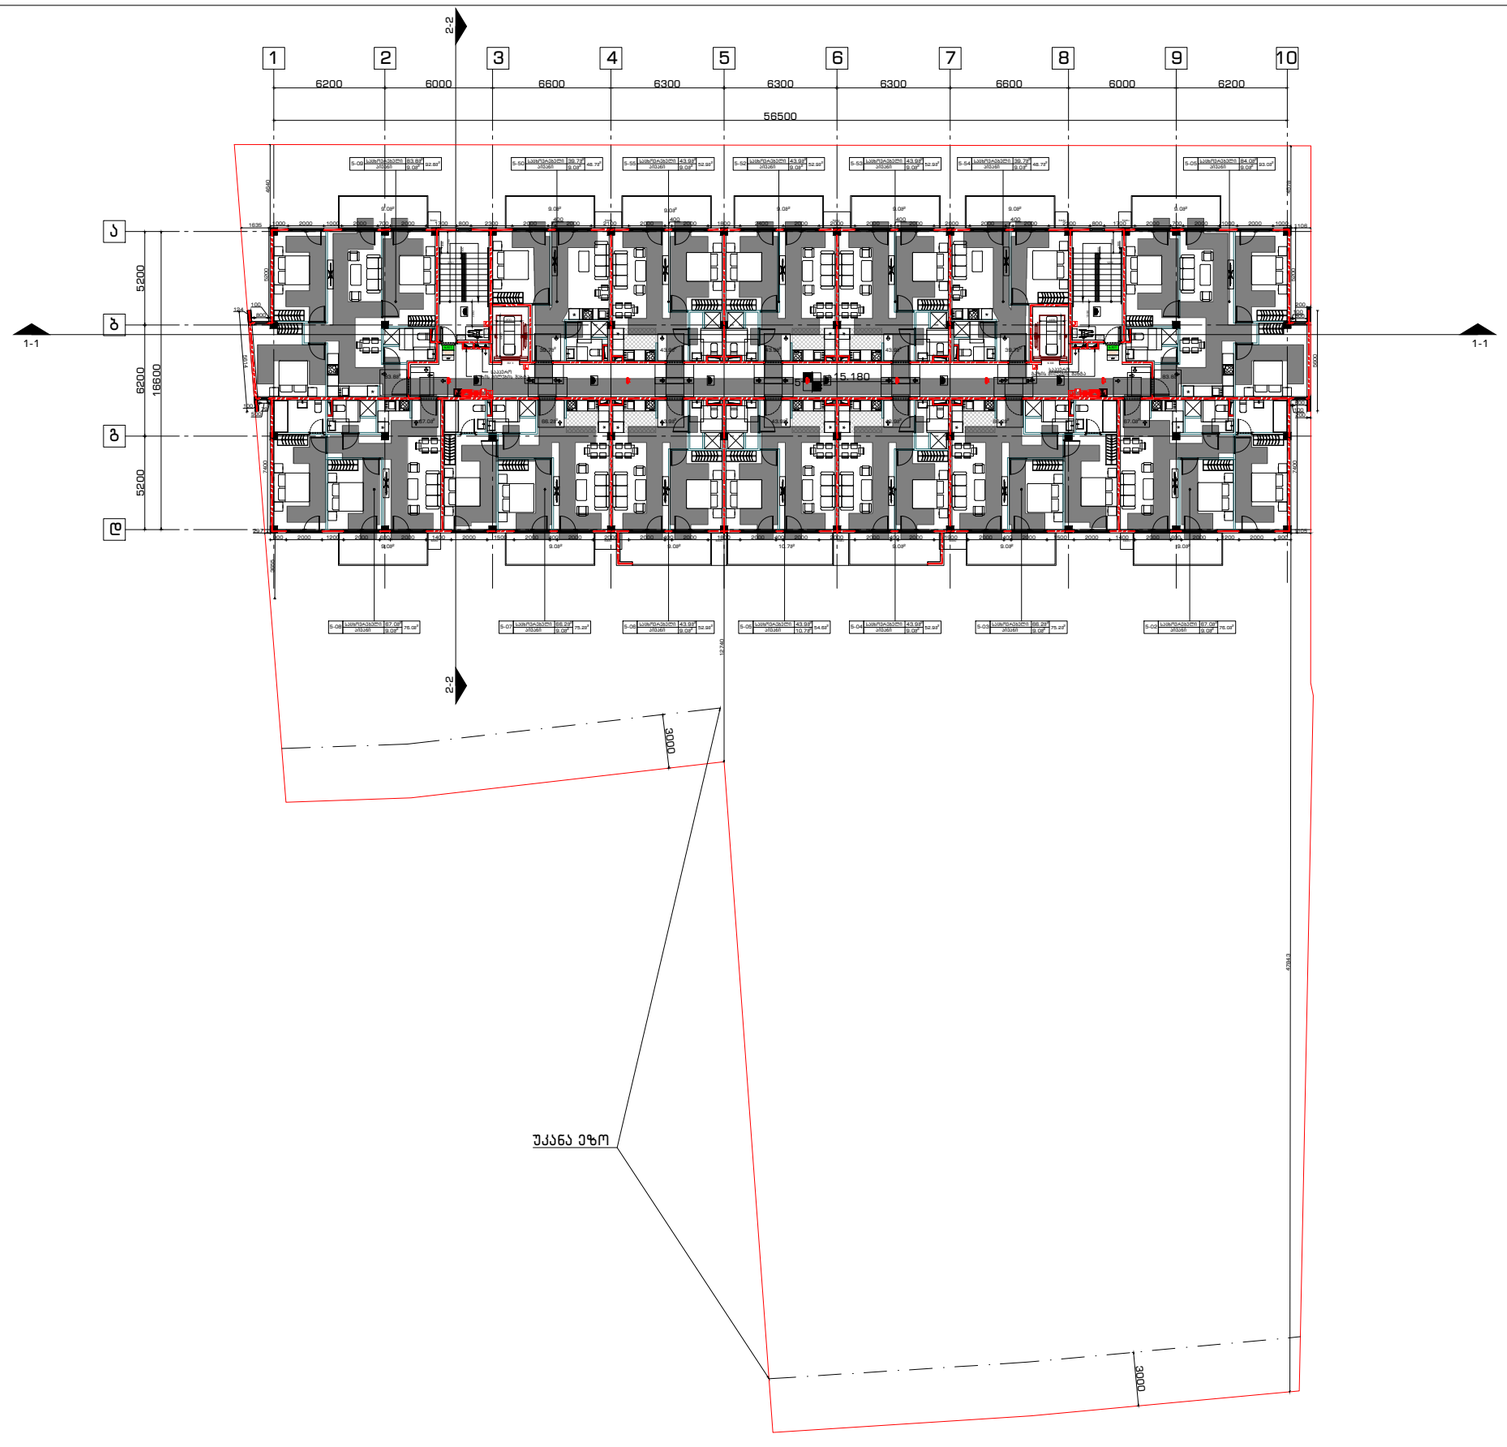

გენგეგმა:

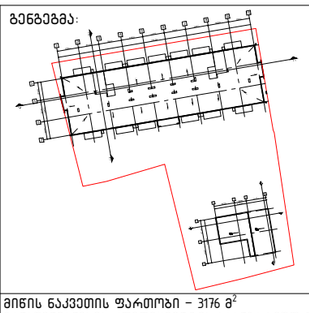

მიწის ნაკვეთის ფართობი – 3176 მ²
განაშენიანების კოეფიციენტის საანგარიშო ფართობი – 1240.4 მ²; კ1 = 0.4
განაშენიანების ინტენსივობის კოეფიციენტის საანგარიშო ფართობი – 6389.4 მ²; კ2 = 2.0
გამწვანების კოეფიციენტის საანგარიშო ფართობი – 1143.5 მ²; კ3 = 0.4

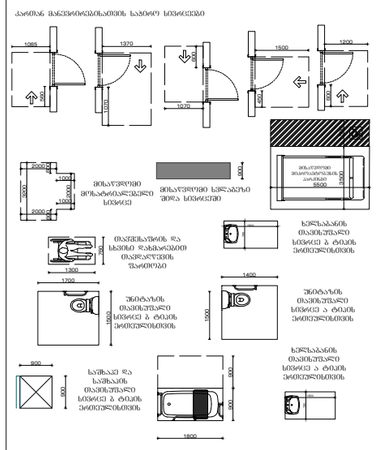

ნახაზი:
5 სართულის გეგმა

პროექტი:
საცხოვრებელი კომპლექსი


დამკვეთი:
შპს "პილარ ჯგუფი"

შემსრულებელი:


GURGENIDZE
არქიტექტურა
architecture

დირექტორი	ლ.გურგენიძე	
პრაქტორი	მ.გურგენიძე	
არქიტექტორი	ლ.გურგენიძე	
არქიტექტორი	თ.ჩხაიძე	


ფორმატი	მასშტაბი	სტადია	თარიღი	ფურც.
A1	1:100	შპ	24.11.21	A-105

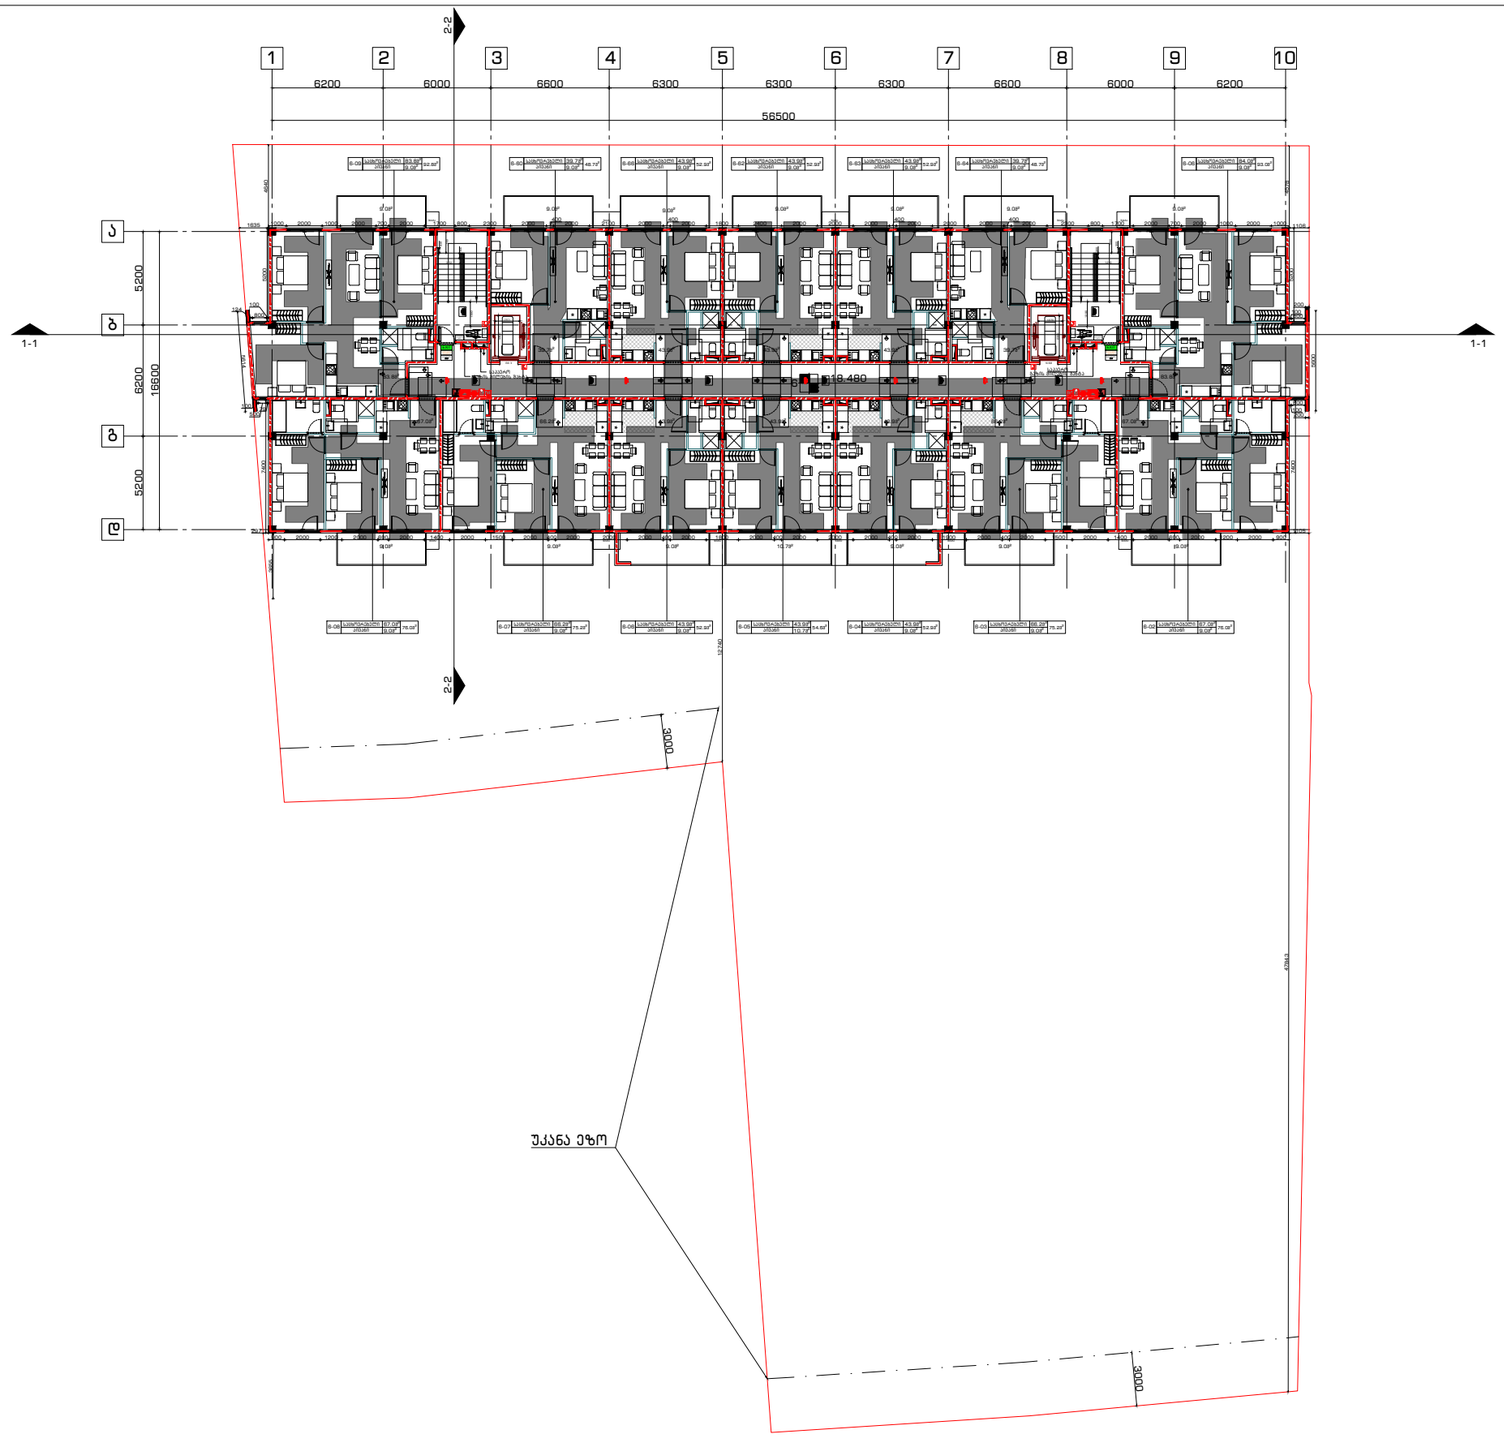

გენგეგმა:

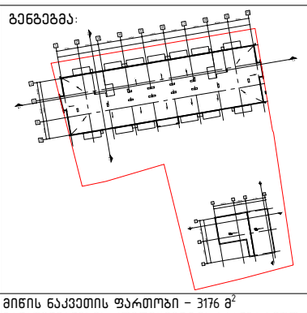

მიწის ნაკვეთის ფართობი – 3176 მ²
განაშენიანების კოეფიციენტის საანგარიშო ფართობი – 1240.4 მ²; კ1 = 0.4
განაშენიანების ინტენსივობის კოეფიციენტის საანგარიშო ფართობი – 6389.4 მ²; კ2 = 2.0
გამწვანების კოეფიციენტის საანგარიშო ფართობი – 1143.5 მ²; კ3 = 0.4

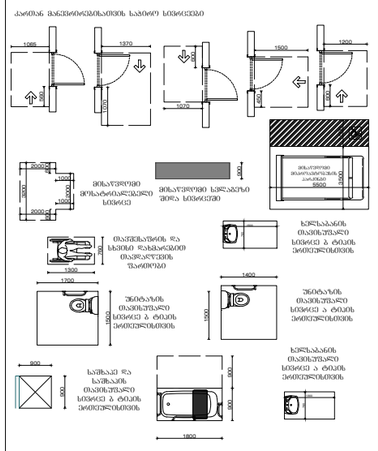

ნახაზი:
6 სართულის გეგმა

პროექტი:
საცხოვრებელი კომპლექსი


დამკვეთი:
შპს "პილარ ჯგუფი"

შემსრულებელი:


GUR GEN IDZE
არქიტექტურა
architecture

დირექტორი	ლ.გურგენიძე	
პრ.ავტორი	მ.გურგენიძე	
არქიტექტორი	ლ.გურგენიძე	
არქიტექტორი	თ.ჩხაიძე	


ფორმატი	მასშტაბი	სტადია	თარიღი	ფურც.
A1	1:100	შპ	24.11.21	A-106

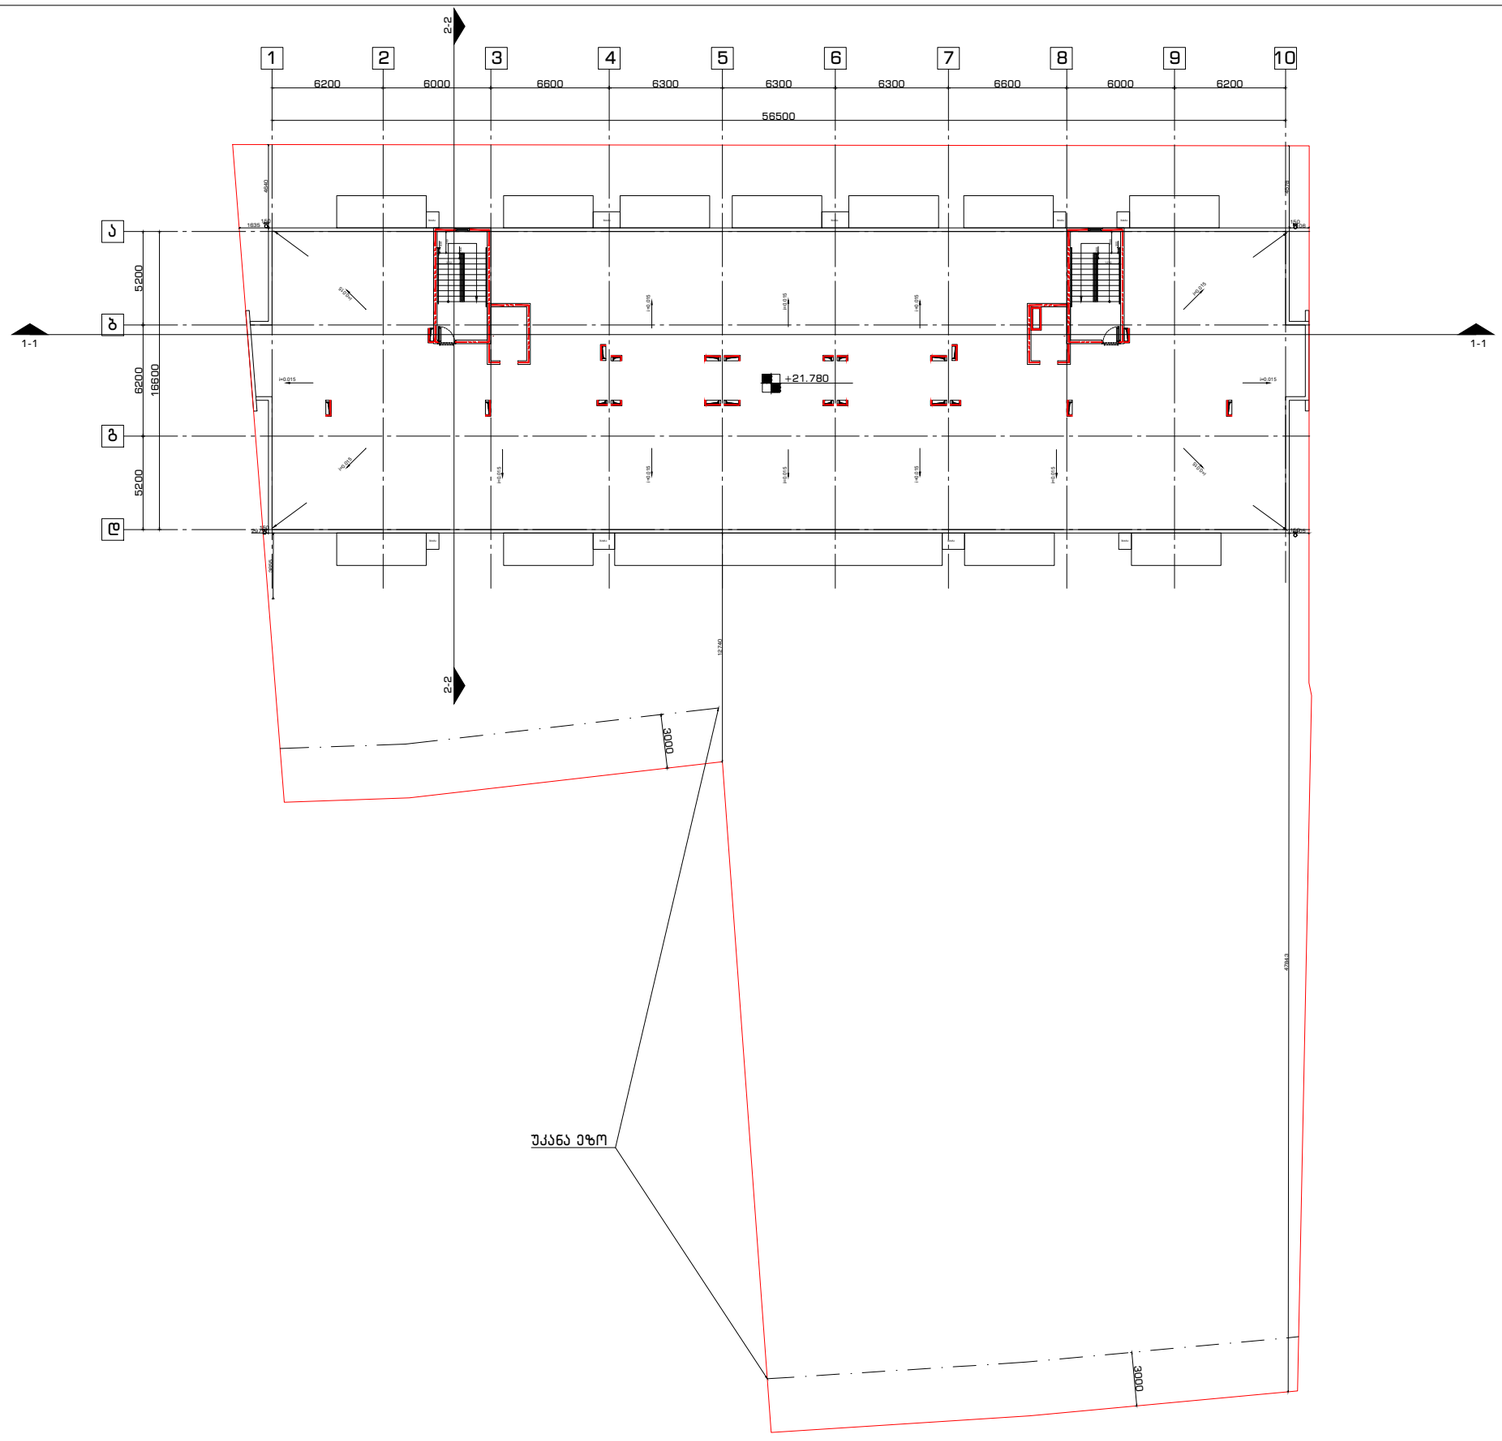

გენგეგმა:

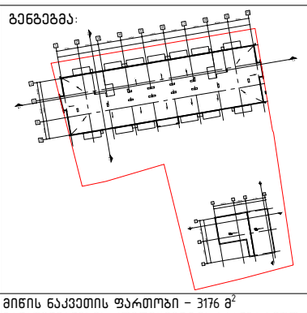

მიწის ნაკვეთის ფართობი – 3176 მ^2
განაშენიანების კოეფიციენტის საანგარიშო ფართობი – 1240.4 მ^2; კ1 = 0.4
განაშენიანების ინტენსივობის კოეფიციენტის საანგარიშო ფართობი – 6389.4 მ^2; კ2 = 2.0
გამწვანების კოეფიციენტის საანგარიშო ფართობი – 1143.5 მ^2; კ3 = 0.4

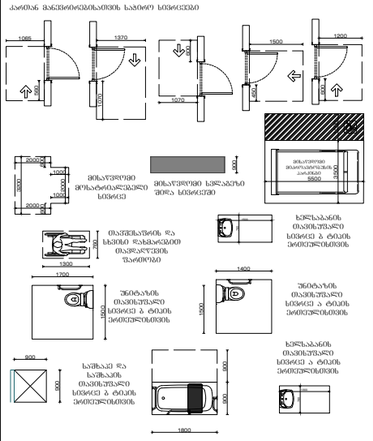

ნახაზი:
გადახურვის გეგმა

პროექტი:
საცხოვრებელი კომპლექსი


დამკვეთი:
შპს "პილარ ჯგუფი"

შემსრულებელი:


GURGENIDZE
არქიტექტურა
architecture

დირექტორი	ლ.გურგენიძე	
პრ.ავტორი	მ.გურგენიძე	
არქიტექტორი	ლ.გურგენიძე	
არქიტექტორი	თ.ჩხაიძე	

ფორმატი	მასშტაბი	სტადია	თარიღი	ფურც.
A1	1:100	შპ	24.11.21	A-107

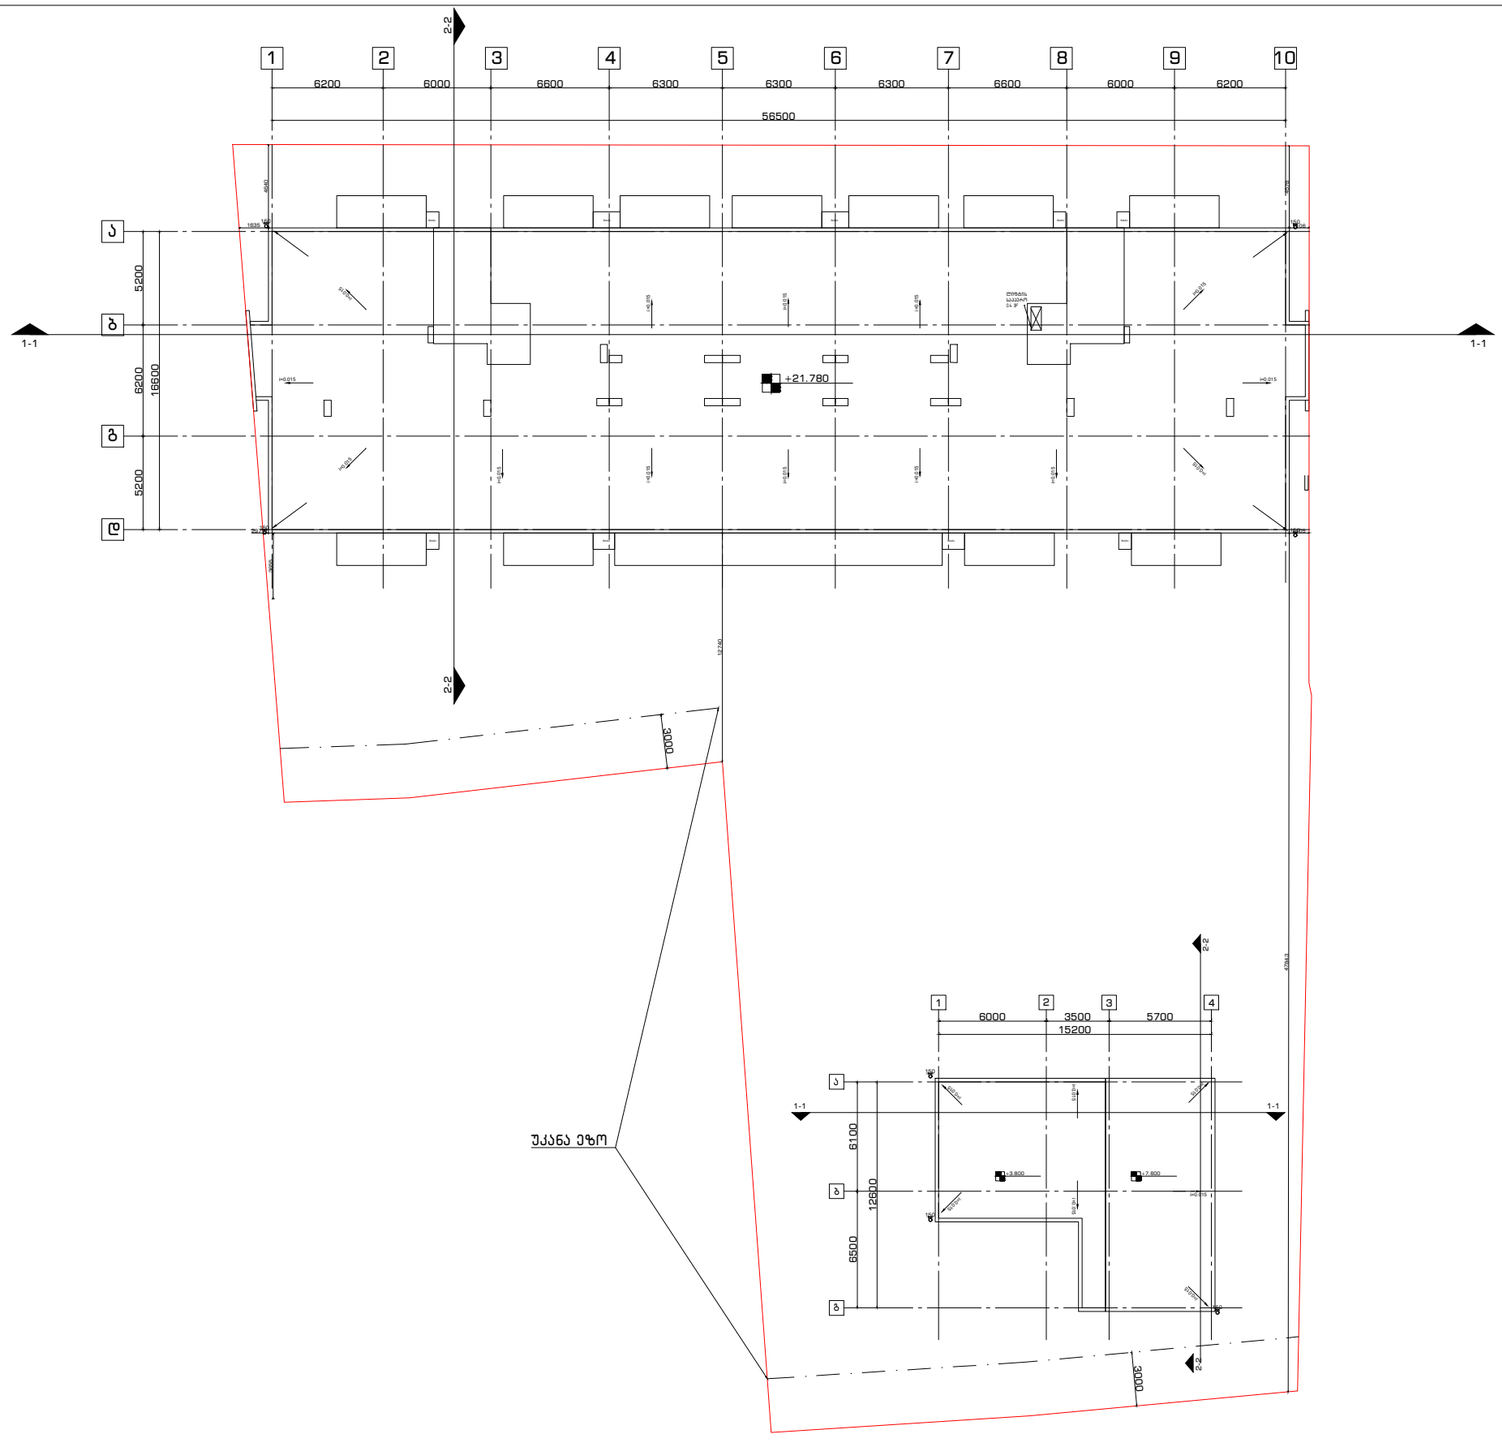

გენგეგმა:

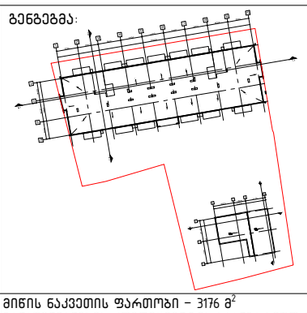


მიწის ნაკვეთის ფართობი – 3176 მ^2

განაშენიანების კოეფიციენტის საანგარიშო ფართობი – 1240.4 მ^2; კ1 = 0.4

განაშენიანების ინტენსივობის კოეფიციენტის საანგარიშო ფართობი – 6389.4 მ^2; კ2 = 2.0

გამწვანების კოეფიციენტის საანგარიშო ფართობი – 1143.5 მ^2; კ3 = 0.4


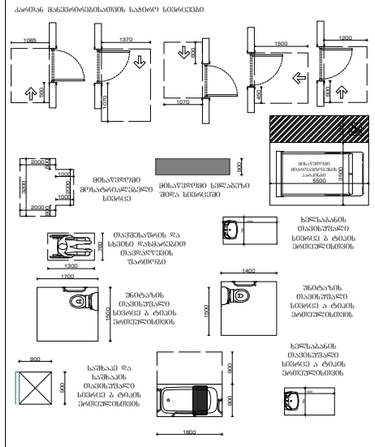

ნახაზი:
გადახურვის გეგმა

პროექტი:
საცხოვრებელი კომპლექსი


დამკვეთი:
შპს "პილარ ჯგუფი"

შემსრულებელი:

GURGENIDZE
არქიტექტურა
architecture

დირექტორი	ლ.გურგენიძე	
არ.ავტორი	მ.გურგენიძე	
არქიტექტორი	ლ.გურგენიძე	
არქიტექტორი	თ.ჩხაიძე	


ფორმატი	მასშტაბი	სტადია	თარიღი	ფურც.
A1	1:100	შპ	24.11.21	A-108

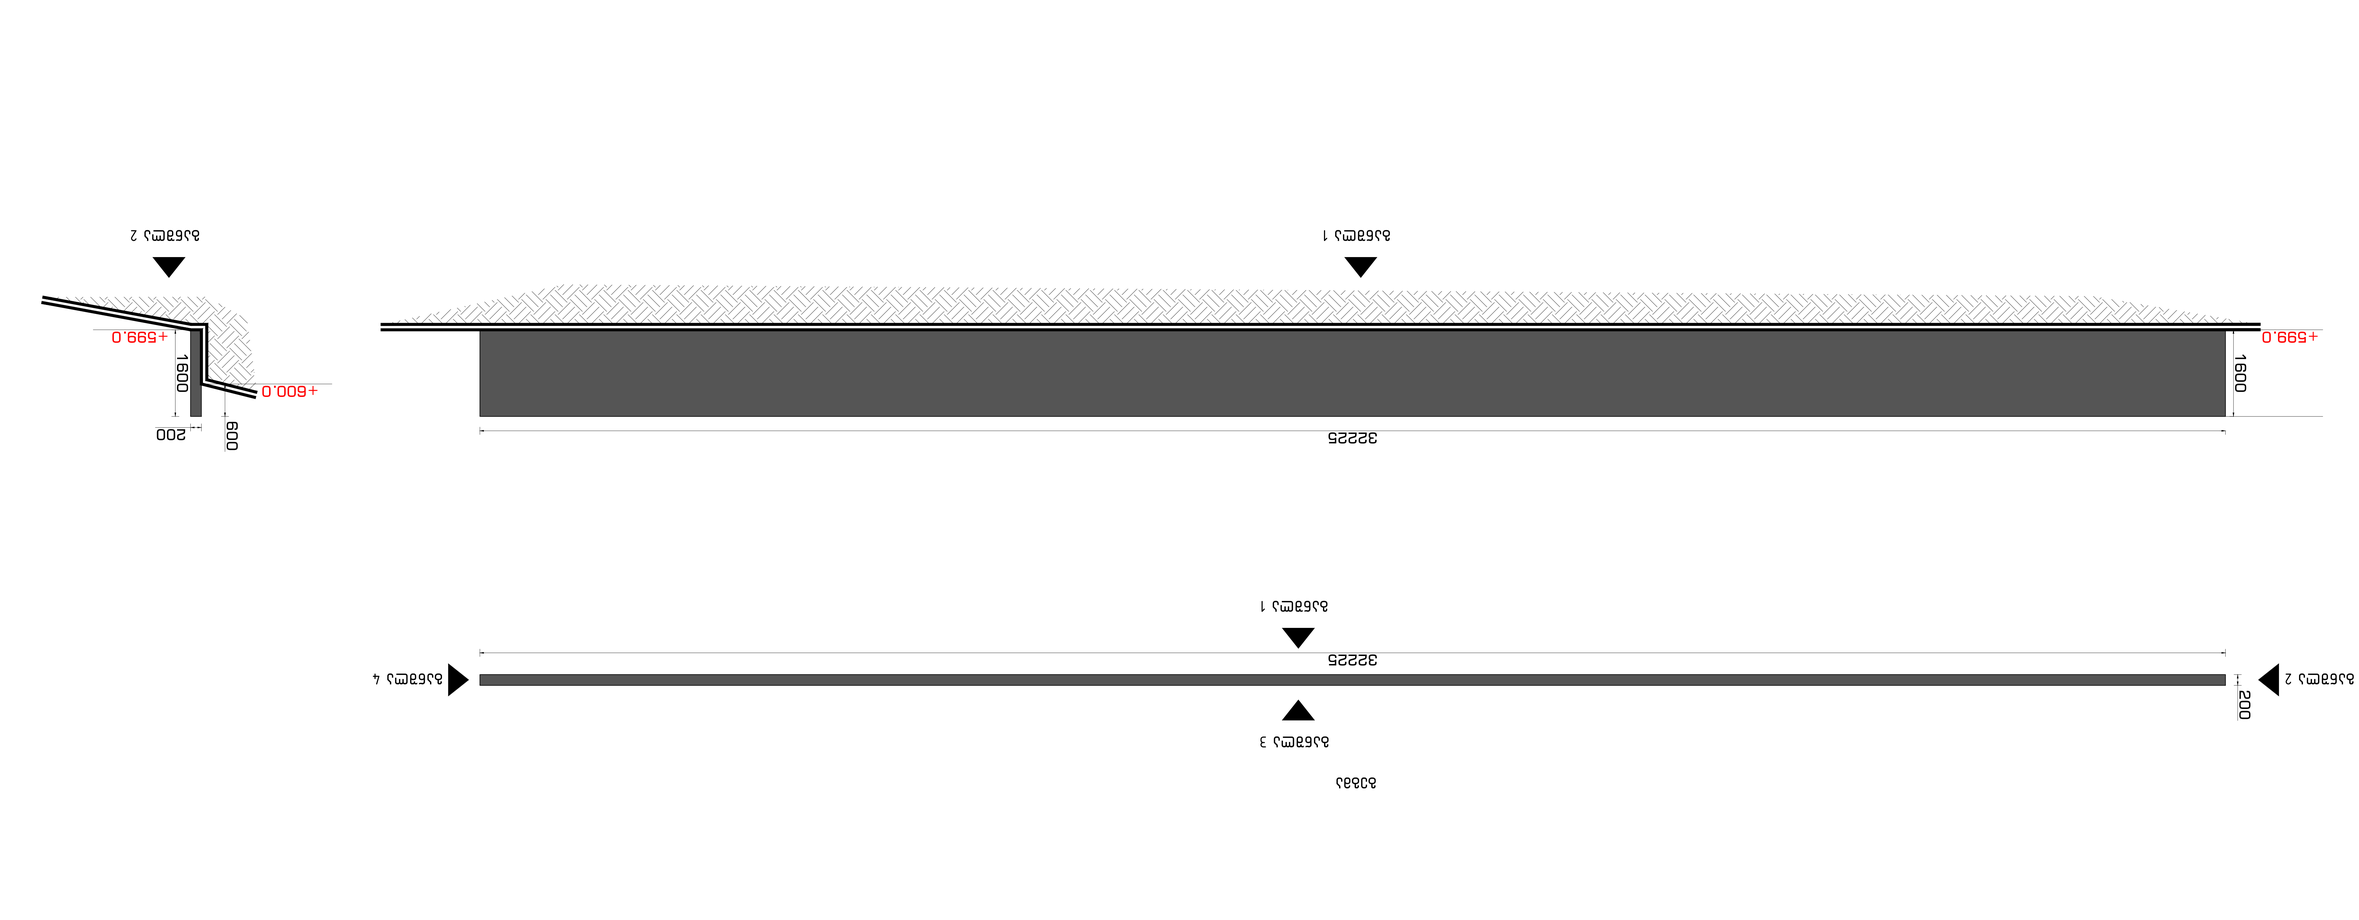








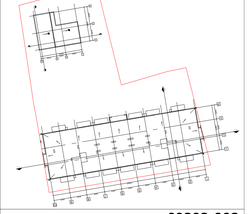


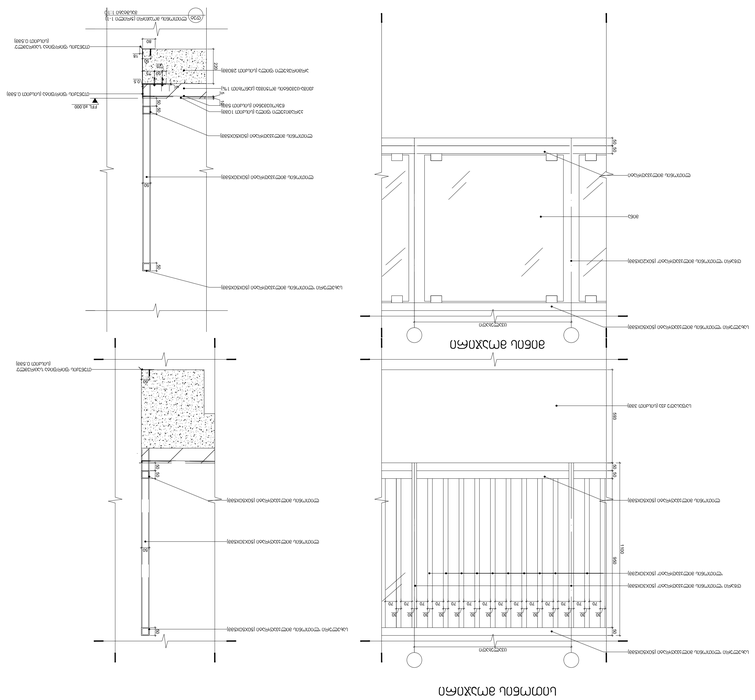


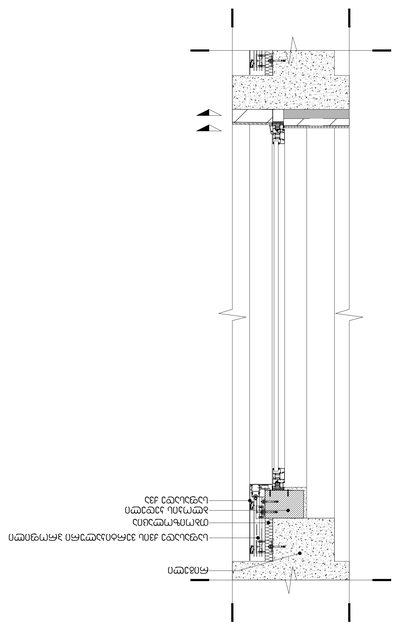


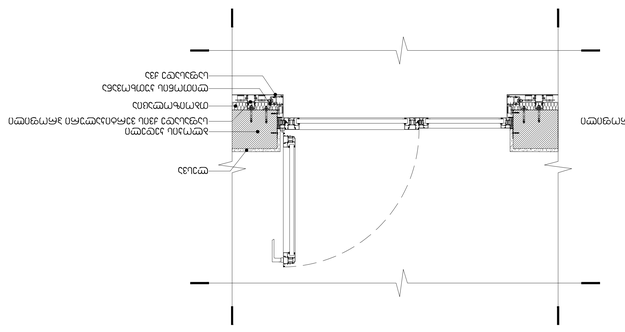


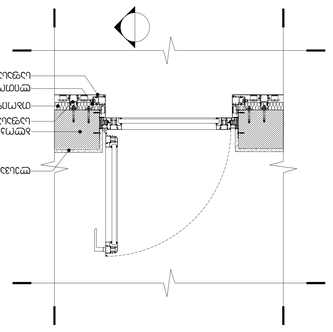


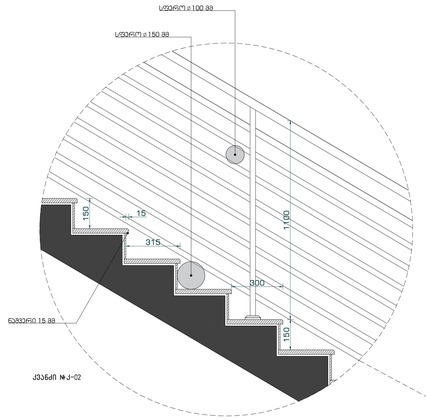


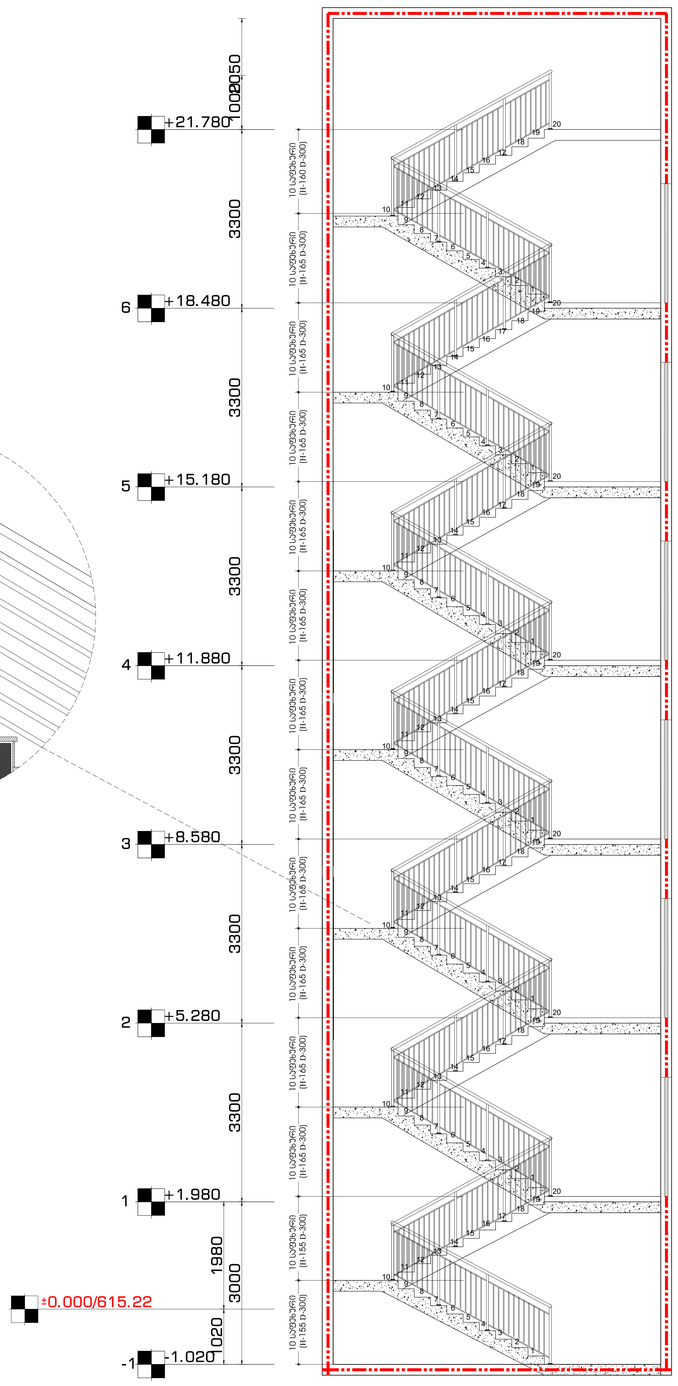


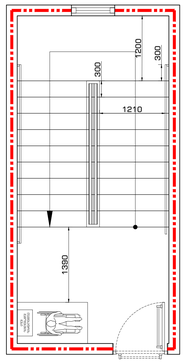

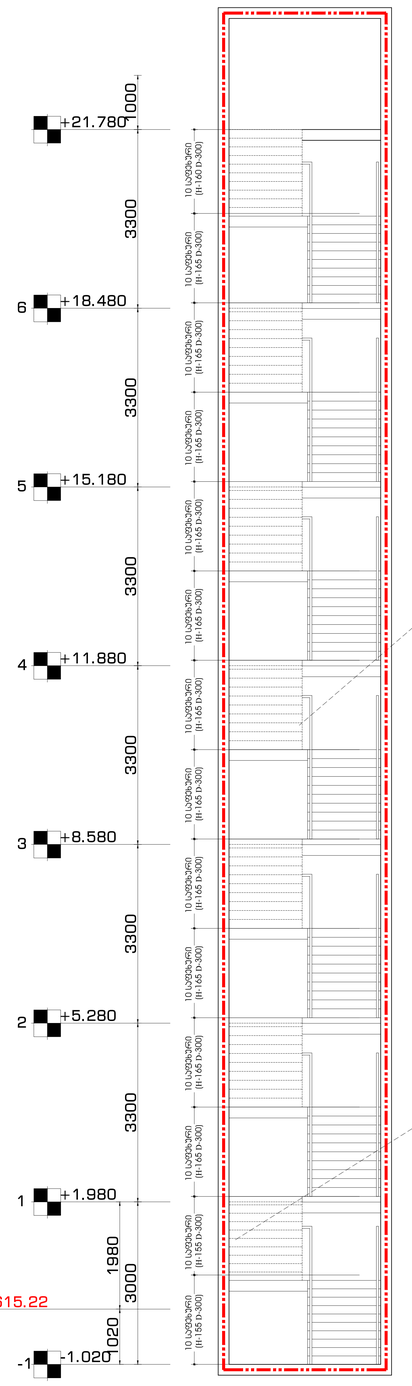

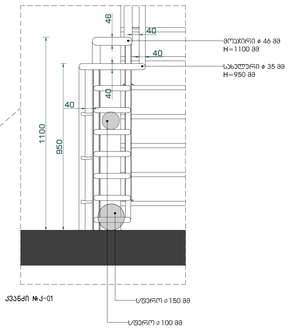

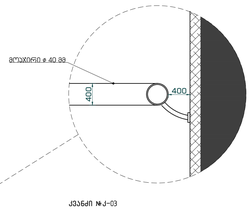

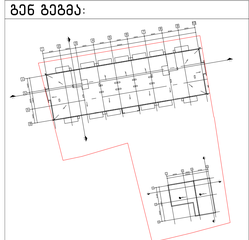

შენიშვნა:

მიწის ნაკვეთის ფართობი – 3176 მ^2
განაშენიანების კოეფიციენტის საანგარიშო ფართობი – 1240.4 მ^2; კ1 = 0.4
განაშენიანების ინტენსივობის კოეფიციენტის საანგარიშო ფართობი – 6389.4 მ^2; კ2 = 2.0
გამწვანების კოეფიციენტის საანგარიშო ფართობი – 1143.5 მ^2; კ3 = 0.4

კროკეები იხილეთ შესაბამის ფურცლებზე.

პროექტი:

საცხოვრებელი კომპლექსი

ნახაზის:

კიბის დეტალები
და კვანძები

დამკვეთი:

შპს "პილარ ჯგუფი"


შემსრულებელი:

GURGENIDZE
არქიტექტურა
architecture


დირექტორი	ლ.გურგენიძე			
პრ.ავტორი	მ.გურგენიძე			
არქიტექტორი	ლ.გურგენიძე			
არქიტექტორი	თ.ჩხაიძე			
ფორმატი	მასშტაბი	სტადია	თარიღი	ფურც.
A3	1:500	შ.პ	24.11.21	A-502


შენობაში განთავსებულია 84 ბინა. აქედან
2% შეადგენს “ა“ ტიპის ბინას.

$60*\frac{2}{100}=1.2$, შესაბამისად სავალდებულია
2 “ა“ ტიპის ბინის დაგეგმარება.
ორივე ბინა არის ტიპიური

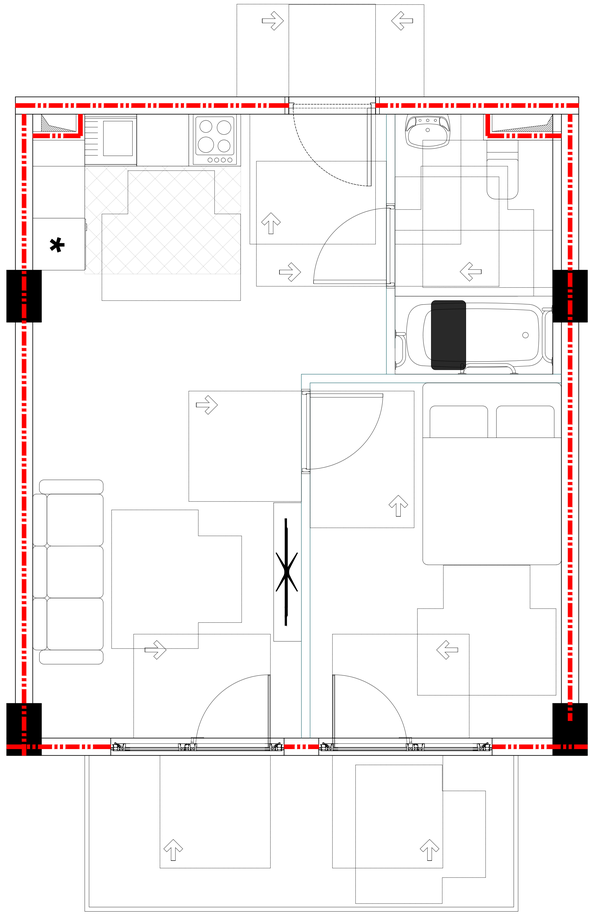


T-სებრი მოსატრიალებელი სივრცე ახალი შენობა-ნაგებობებისთვის ვარიანტი 3

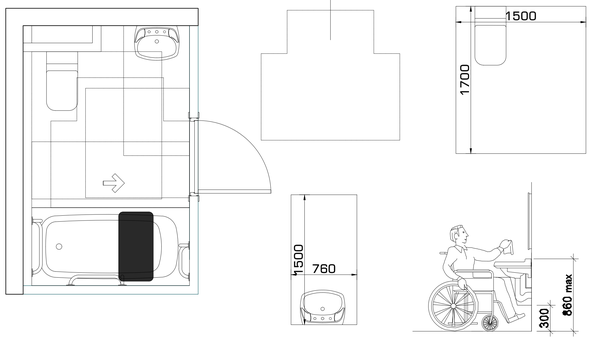


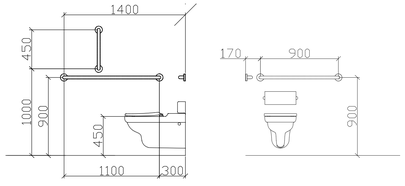


თავისუფალი სივრცე
ფეხის ფალანგისთვის

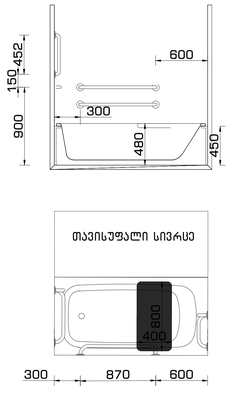



კარის თავისუფალი სივრცე

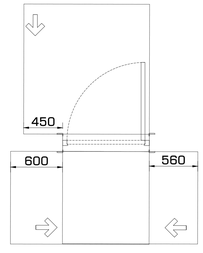


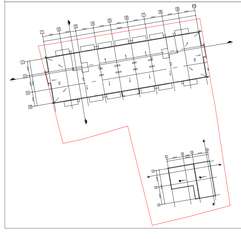გენ გეგმა:	შენიშვნა:	პროექტი:	დამკვეთი:	შემსრულებელი:	
	მიწის ნაკვეთის ფართობი – 3176 მ^2 განაშენიანების კოეფიციენტის საანგარიშო ფართობი – 1240.4 მ^2; კ1 = 0.4 განაშენიანების ინტენსივობის კოეფიციენტის საანგარიშო ფართობი – 6389.4 მ^2; კ2 = 2.0 გამწვანების კოეფიციენტის საანგარიშო ფართობი – 1143.5 მ^2; კ3 = 0.4 კროკები იხილეთ შესაბამის ფურცლებზე.	საცხოვრებელი კომპლექსი ნახაზი: ა ტიპის ბინები, სან.კვანძის დეტალები	შპს “პილარ ჯგუფი“	GURGENIDZE არქიტექტურა architecture	

დირექტორი	ლ.გურგენიძე				
პრ.ავტორი	მ.გურგენიძე				
არქიტექტორი	ლ.გურგენიძე				
არქიტექტორი	თ.ჩხაიძე				
ფორმატი	მასშტაბი	სტადია	თარიღი	ფურც.	
A3	1:500	შ.პ	24.11.21	A-503	

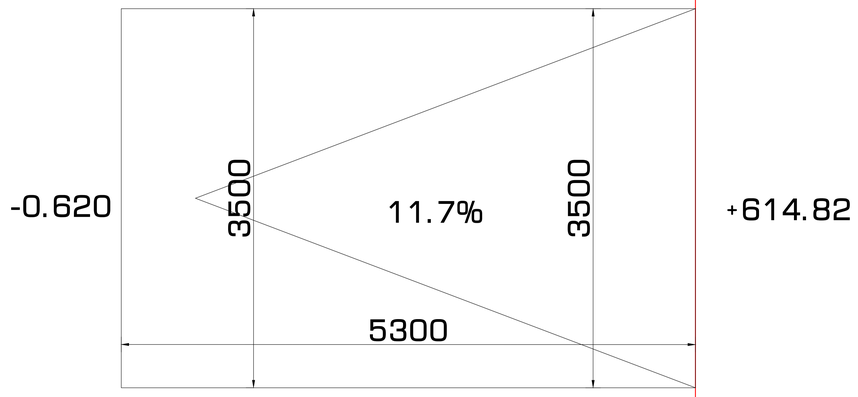


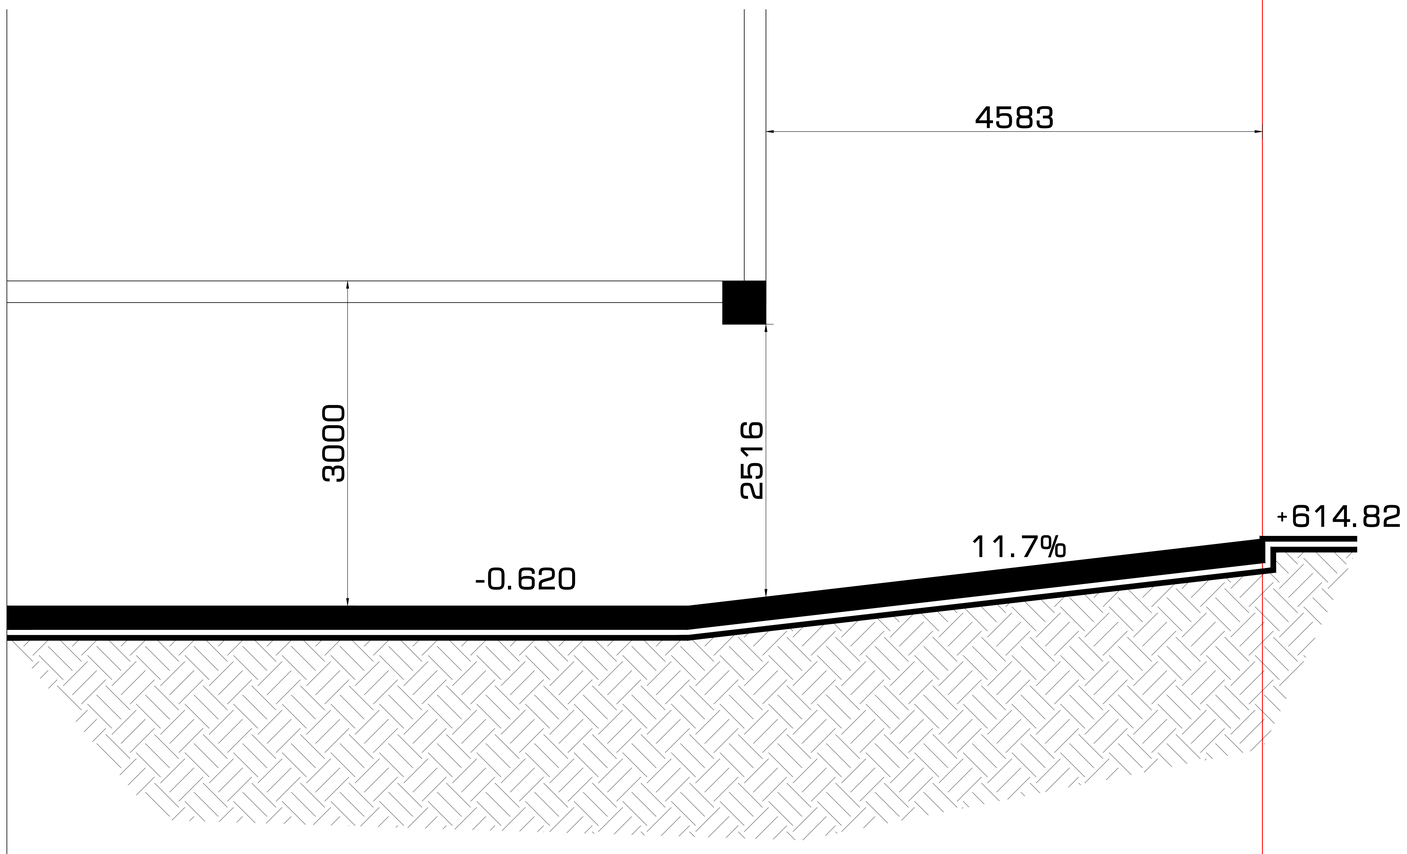

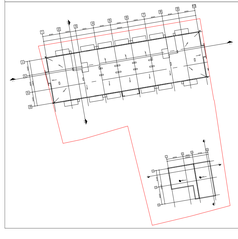

გენ გეგმა:	
შენიშვნა:	მიწის ნაკვეთის ფართობი – 3176 მ^2 განაშენიანების კოეფიციენტის საანგარიშო ფართობი – 1240.4 მ^2; კ1 = 0.4 განაშენიანების ინტენსივობის კოეფიციენტის საანგარიშო ფართობი – 6389.4 მ^2; კ2 = 2.0 გამწვანების კოეფიციენტის საანგარიშო ფართობი – 1143.5 მ^2; კ3 = 0.4 კროკები იხილეთ შესაბამის ფურცლებზე.
პროექტი:	საცხოვრებელი კომპლექსი
ნახაზი:	პანდუსის დეტალები
დამკვეთი:	შპს "პილარ ჯგუფი"
შემსრულებელი:	GURGENIDZE არქიტექტურა architecture

დირექტორი	ლ.გურგენიძე			
პრ.ავტორი	მ.გურგენიძე			
არქიტექტორი	ლ.გურგენიძე			
არქიტექტორი	თ.ჩხაიძე			
ფორმატი	მასშტაბი	სტადია	თარიღი	ფურც.
A3	1:500	შპ	24.11.21	A-504

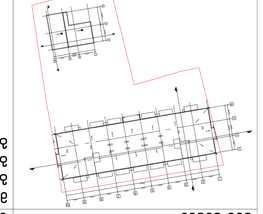













კარის ზედაპირი უნდა იყოს გლუვი,
იატაკიდან მინიმუმ 25 სმ -ის
საზღვრებში


ბინაში შესასვლელი კარი
ცეცხლმედეგი ლითონის კარი

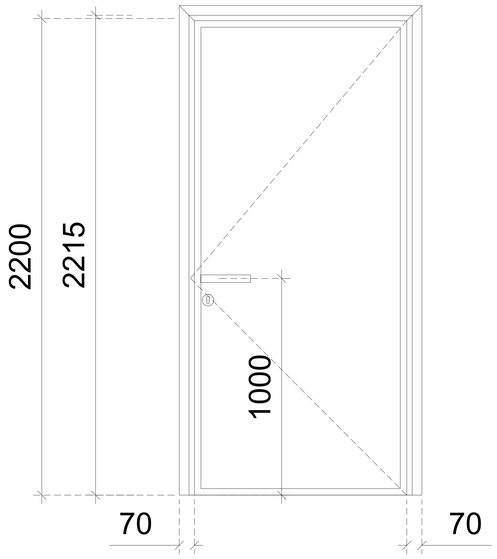

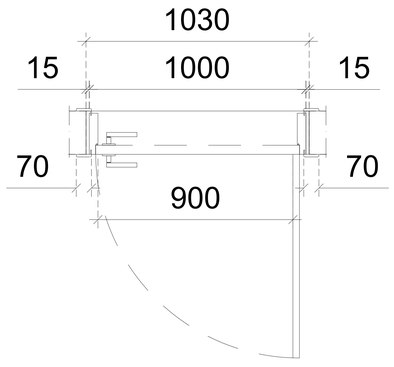


ოთახის კარი .
MDF

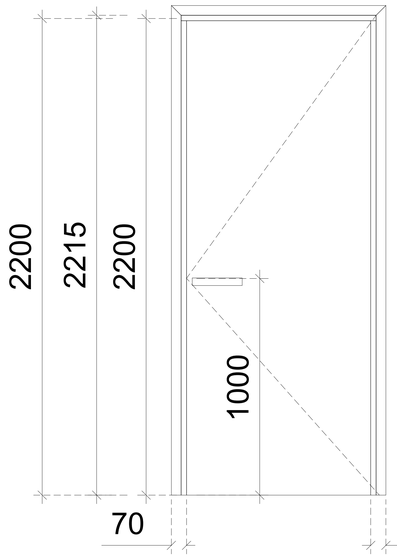


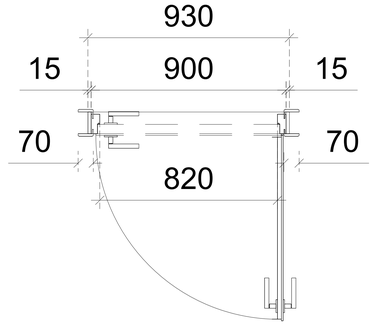



კიბის უჯრედის კარი


ცეცხლმედეგი
ლითონის კარი
(ანტიპანიკური)

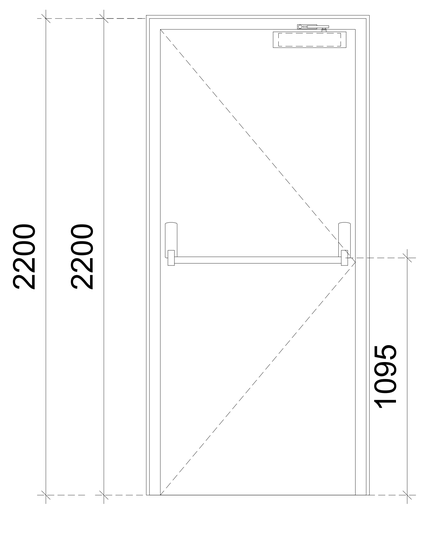

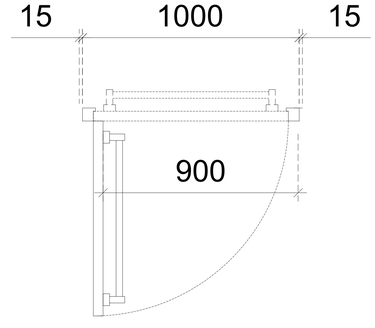

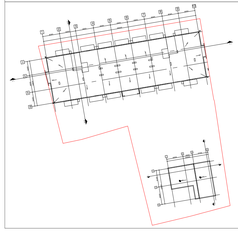გენ გეგმა:	შენიშვნა:	პროექტი:	დამკვეთი:	შემსრულებელი:					
	მიწის ნაკვეთის ფართობი – 3176 მ^2 განაშენიანების კოეფიციენტის საანგარიშო ფართობი – 1240.4 მ^2; კ1 = 0.4 განაშენიანების ინტენსივობის კოეფიციენტის საანგარიშო ფართობი – 6389.4 მ^2; კ2 = 2.0 გამწვანების კოეფიციენტის საანგარიშო ფართობი – 1143.5 მ^2; კ3 = 0.4 კროკები იხილეთ შესაბამის ფურცლებზე.	საცხოვრებელი კომპლექსი ნახაზი: კარის დეტალები	შპს "პილარ ჯგუფი"	GURGENIDZE არქიტექტურა architecture	დირექტორი	ლ.გურგენიძე			
					პრ.ავტორი	მ.გურგენიძე			
					არქიტექტორი	ლ.გურგენიძე			
					არქიტექტორი	თ.ჩხაიძე			
					ფორმატი	მასშტაბი	სტადია	თარიღი	ფურც.
					A3	1:500	შ.პ	24.11.21	A-506

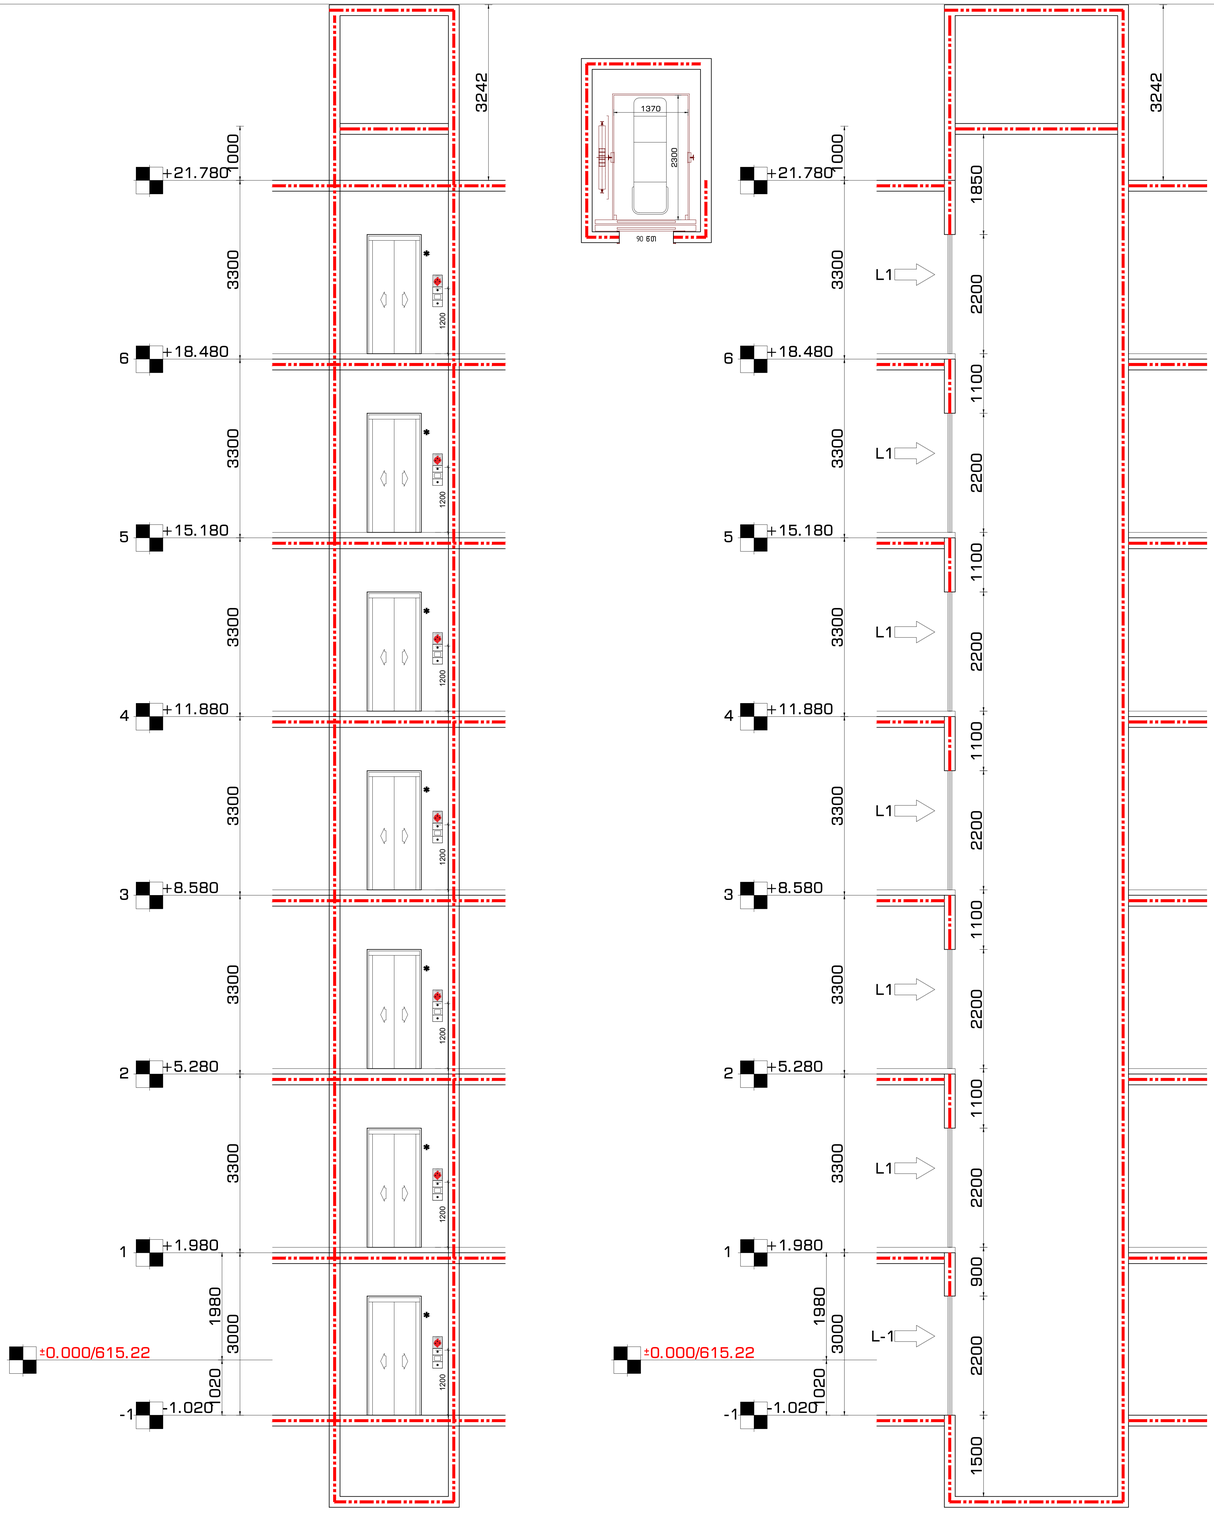

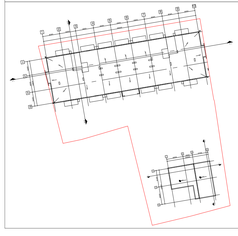

შენიშვნა:

მიწის ნაკვეთის ფართობი – 3176 მ^2

განაშენიანების კოეფიციენტის საანგარიშო ფართობი – 1240.4 მ^2; კ1 = 0.4

განაშენიანების ინტენსივობის კოეფიციენტის საანგარიშო ფართობი – 6389.4 მ^2; კ2 = 2.0

გამწვანების კოეფიციენტის საანგარიშო ფართობი – 1143.5 მ^2; კ3 = 0.4


კროკები იხილეთ შესაბამის ფურცლებზე.


გენ გეგმა:	
პროექტი:	საცხოვრებელი კომპლექსი
ნახაზი:	ლიფტის დეტალები
დამკვეთი:	შპს "პილარ ჯგუფი"
შემსრულებელი:	GURGENIDZE architecture


დირექტორი	ლ.გურგენიძე			
პრ.ავტორი	მ.გურგენიძე			
არქიტექტორი	ლ.გურგენიძე			
არქიტექტორი	თ.ჩხაიძე			
ფორმატი	მასშტაბი	სტადია	თარიღი	ფურც.
A3	1:500	შპ	24.11.21	A-507


ნიშანი პიქტოგრამებით, ამობურცული ნიშნებით და ბრაილით განთავსდება


მისაწვდომ ტუალეტებთან კარის მომიჯნავედ

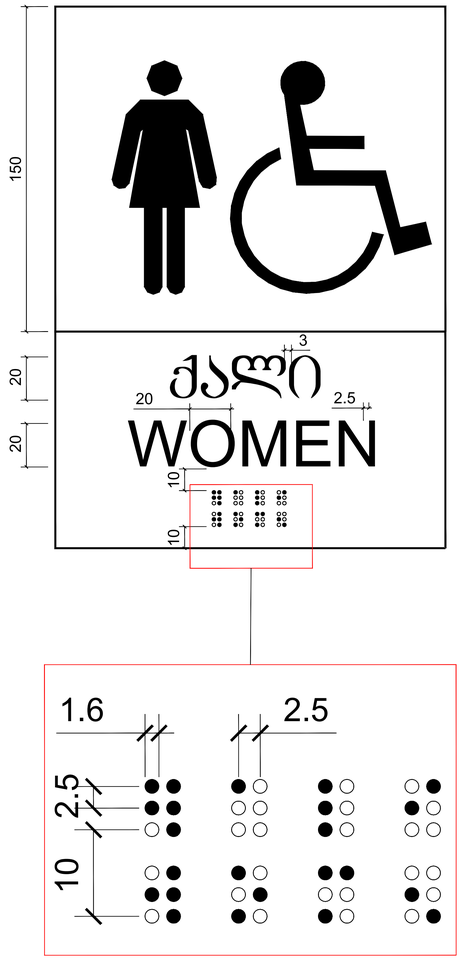

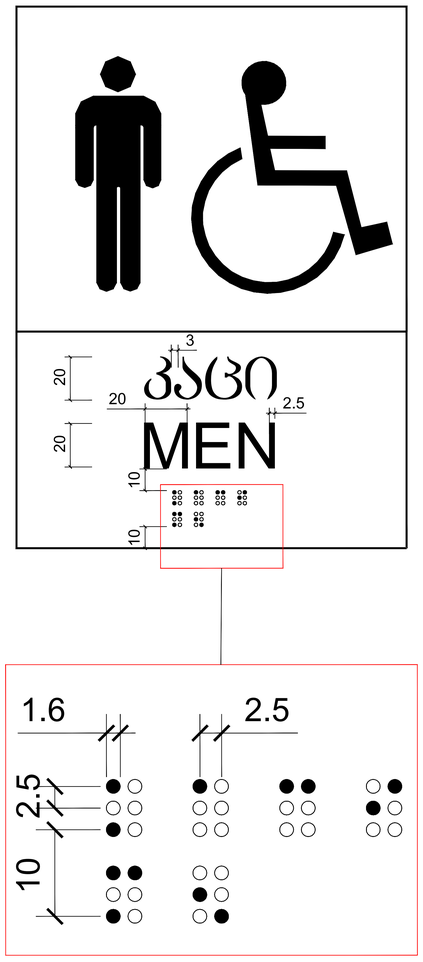

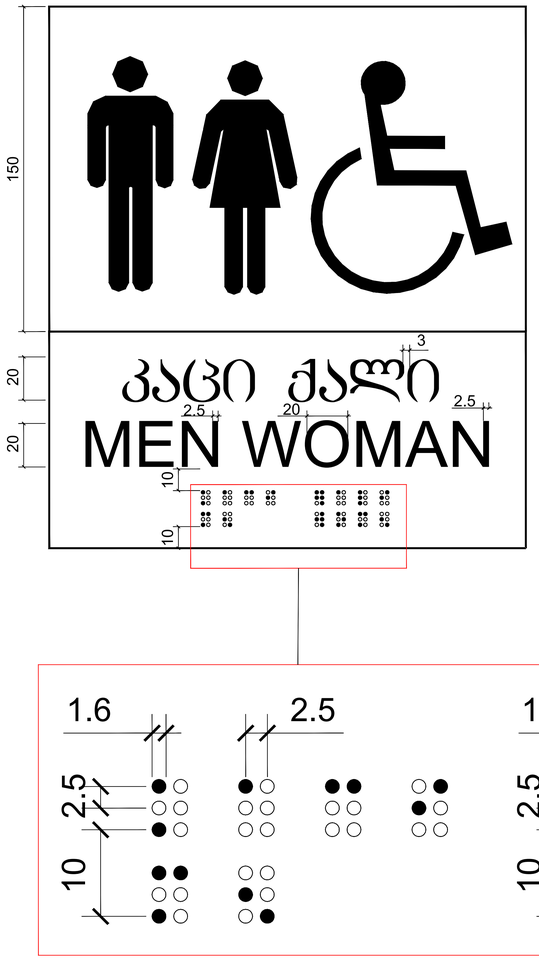

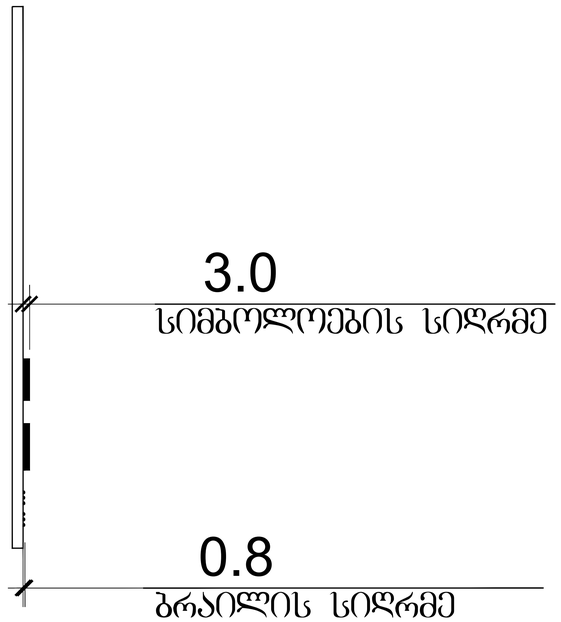

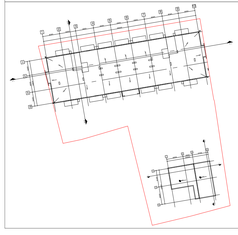

შენიშვნა:

მიწის ნაკვეთის ფართობი – 3176 მ^2

განაშენიანების კოეფიციენტის საანგარიშო ფართობი – 1240.4 მ^2; კ1 = 0.4

განაშენიანების ინტენსივობის კოეფიციენტის საანგარიშო ფართობი – 6389.4 მ^2; კ2 = 2.0

გამწვანების კოეფიციენტის საანგარიშო ფართობი – 1143.5 მ^2; კ3 = 0.4

კროკები იხილეთ შესაბამის ფურცლებზე.

პროექტი:

საცხოვრებელი კომპლექსი

ნახაზი:

დეტალები

დამკვეთი:

შპს "პილარ ჯგუფი"


შემსრულებელი:

GURGENIDZE

არქიტექტურა

architecture


დირექტორი	ლ.გურგენიძე			
პრ.ავტორი	მ.გურგენიძე			
არქიტექტორი	ლ.გურგენიძე			
არქიტექტორი	თ.ჩხაიძე			
ფორმატი	მასშტაბი	სტადია	თარიღი	ფურც.
A3	1:500	შპ	24.11.21	A-508

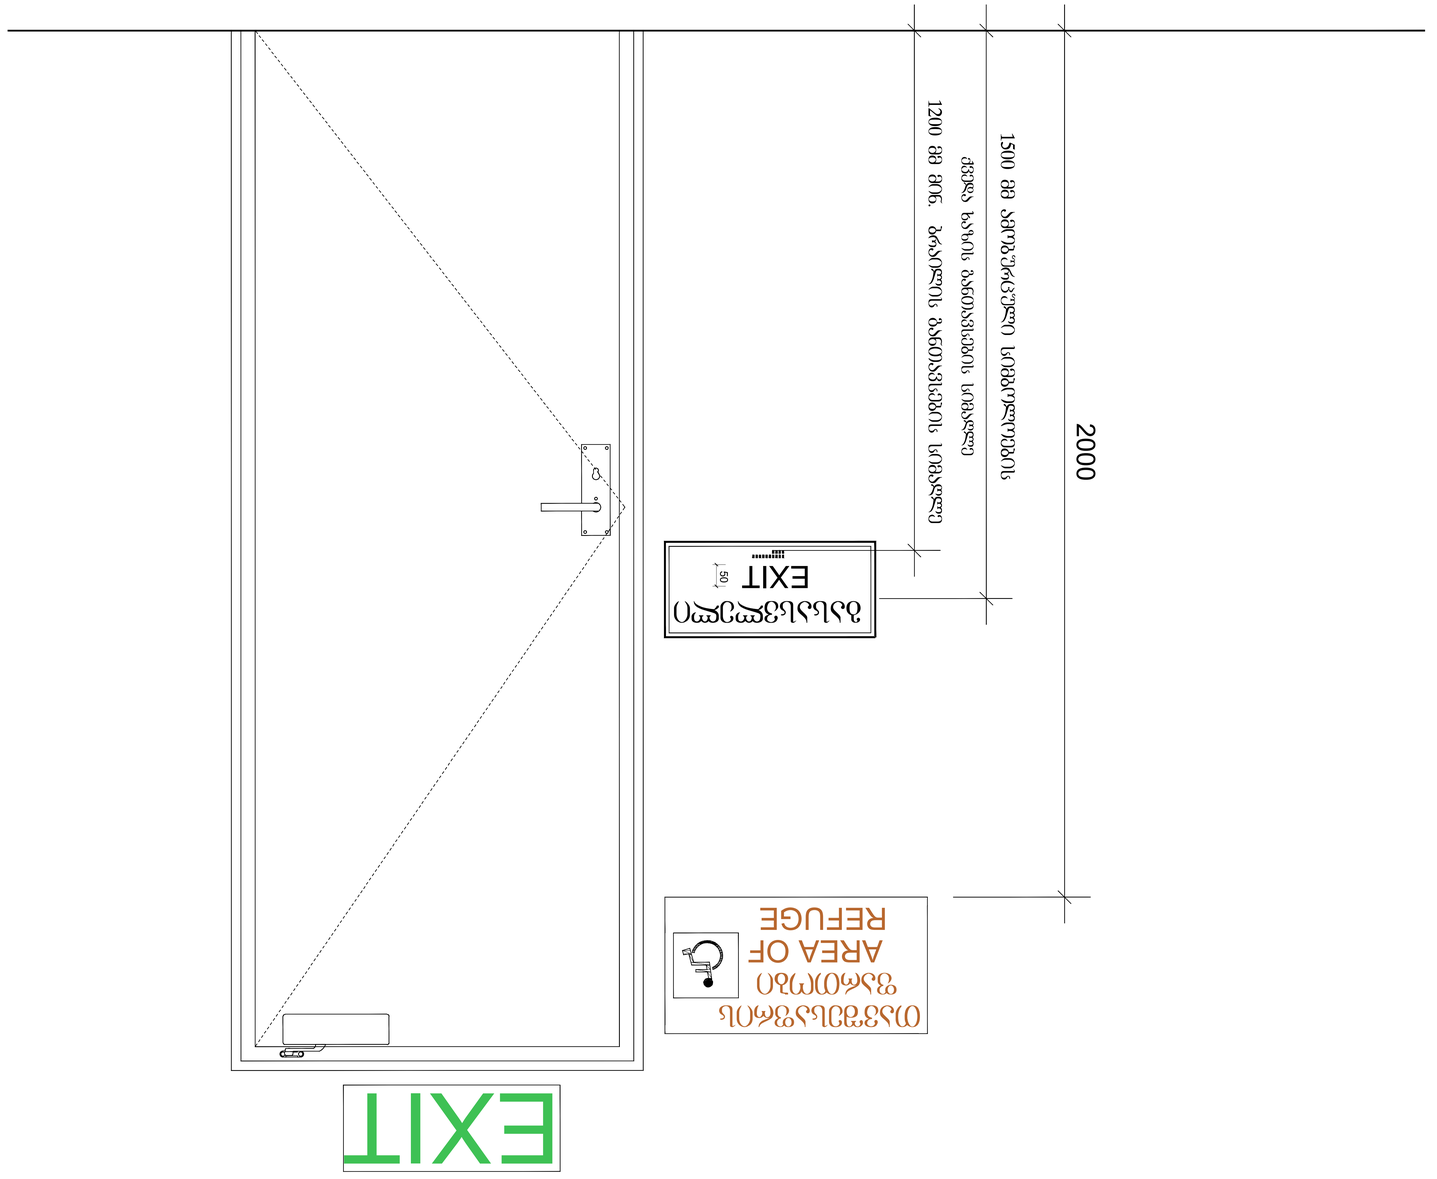


ბინა:	
ზომა:	
ავტორი:	
ხელმძღვანელი:	
კონსულტანტი:	
ნაკეთობის დეტალი:	
ფურცლის დასახელება:	
ფურცლის ნომერი:	
ფურცლების რაოდენობა:	
მასშტაბი:	
თარიღი:	


ცვლილების ნომერი	ცვლილების შინაარსი	ავტორი	ხელმოწერა	თარიღი

გასასვლელის განათებული ნიშანი

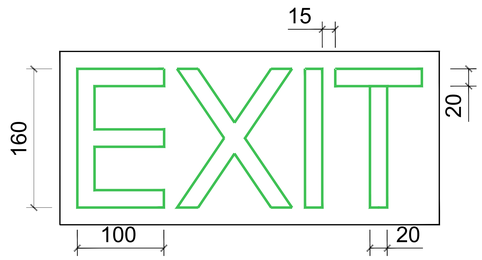



ნიშანი ამობურცული სიმბოლოებით და ბრაილით გზა-კიბის შესასვლელთან და გარეთ გამავალ ყველა კართან

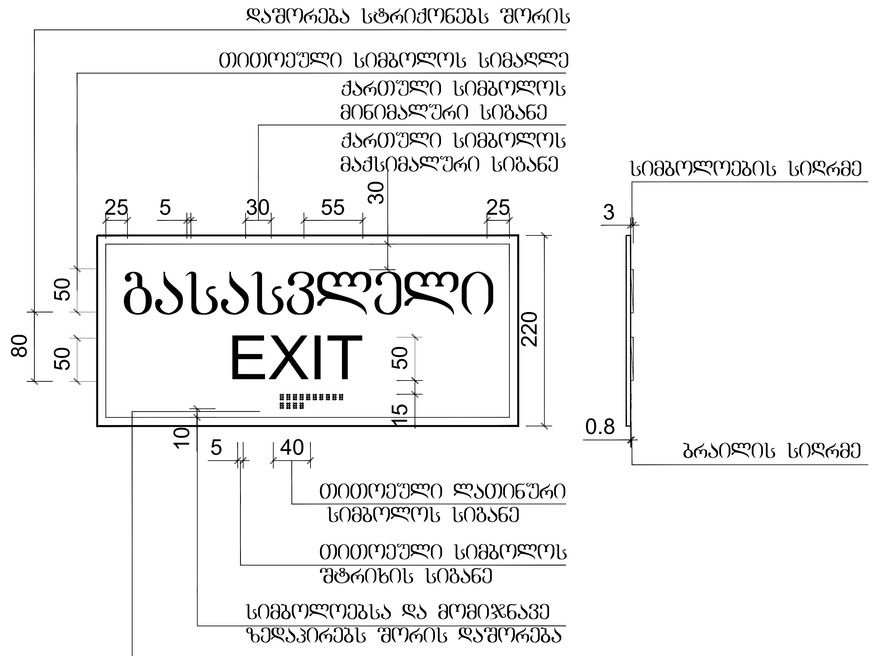

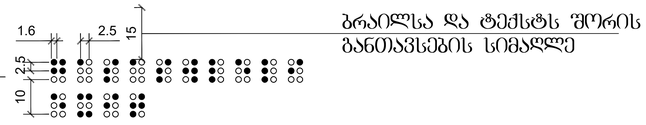

განათებული ნიშანი თავშესაფრის ფართობთან მიმავალ კართან

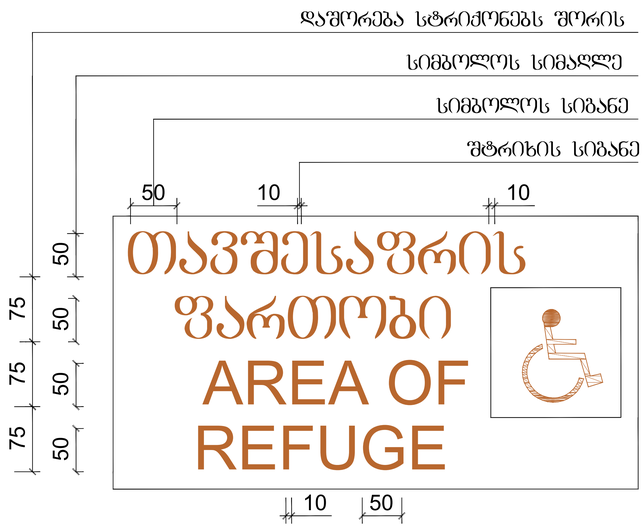


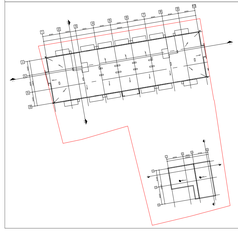

გენ გეგმა:	შენიშვნა:	პროექტი:	დამკვეთი:	შემსრულებელი:	
	მიწის ნაკვეთის ფართობი – 3176 მ^2 განაშენიანების კოეფიციენტის საანგარიშო ფართობი – 1240.4 მ^2; კ1 = 0.4 განაშენიანების ინტენსივობის კოეფიციენტის საანგარიშო ფართობი – 6389.4 მ^2; კ2 = 2.0 გამწვანების კოეფიციენტის საანგარიშო ფართობი – 1143.5 მ^2; კ3 = 0.4 კროკები იხილეთ შესაბამის ფურცლებზე.	საცხოვრებელი კომპლექსი ნახაზი: დეტალები	შპს "პილარ ჯგუფი"	GURGENIDZE არქიტექტურა architecture	დირექტორი: ლ.გურგენიძე არქიტექტორი: მ.გურგენიძე არქიტექტორი: ლ.გურგენიძე არქიტექტორი: თ.ჩხაიძე


ფორმატი	მასშტაბი	სტადია	თარიღი	ფურც.
A3	1:500	შპ	24.11.21	A-510

სასწრაფო სამედიცინო დახმარების საერთაშორისო სიმბოლო
(სიცოცხლის ვარსკვლავი) განთავსდება ლიფტის ჩარჩოს ორივე მხარეს

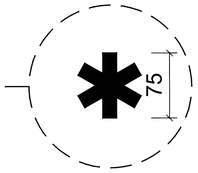

ნიშანი განთავსდება ლიფტის გამოსაძახებელ ღილაკთან




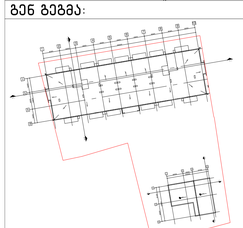


ბენ გეგმა:	შენიშვნა:
	მიწის ნაკვეთის ფართობი – 3176 მ^2 განაშენიანების კოეფიციენტის საანგარიშო ფართობი – 1240.4 მ^2; კ1 = 0.4 განაშენიანების ინტენსივობის კოეფიციენტის საანგარიშო ფართობი – 6389.4 მ^2; კ2 = 2.0 გამწვანების კოეფიციენტის საანგარიშო ფართობი – 1143.5 მ^2; კ3 = 0.4 კროკები იხილეთ შესაბამის ფურცლებზე.

პროექტი:	დამკვეთი:	შემსრულებელი:	დირექტორი	ლ.გურგენიძე				
საცხოვრებელი კომპლექსი	შპს “პილარ ჯგუფი“	GURGENIDZE არქიტექტურა architecture	პრ.ავტორი	მ.გურგენიძე				
ნახაზი:			არქიტექტორი	ლ.გურგენიძე				
დეტალები			არქიტექტორი	თ.ჩხაიძე				
			ფორმატი	მასშტაბი	სტადია	თარიღი	ფურც.	
			A3	1:500	შპ	24.11.21	A-511	


ნიშანი განთავსდება
გზა-კიბის საზღვრებში კარის მომიჯნავედ

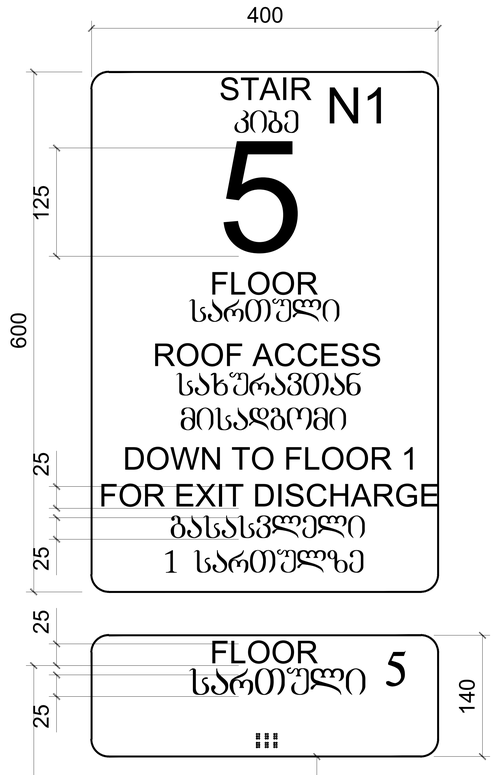


ნიშანი განთავსდება
გზა-კიბის საზღვრებში კარის მომიჯნავედ

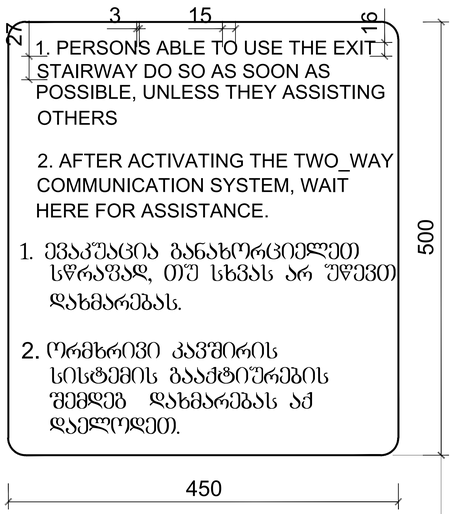



ნიშანი განთავსდება
გარე მისაწვდომ ავტოსადგომთან

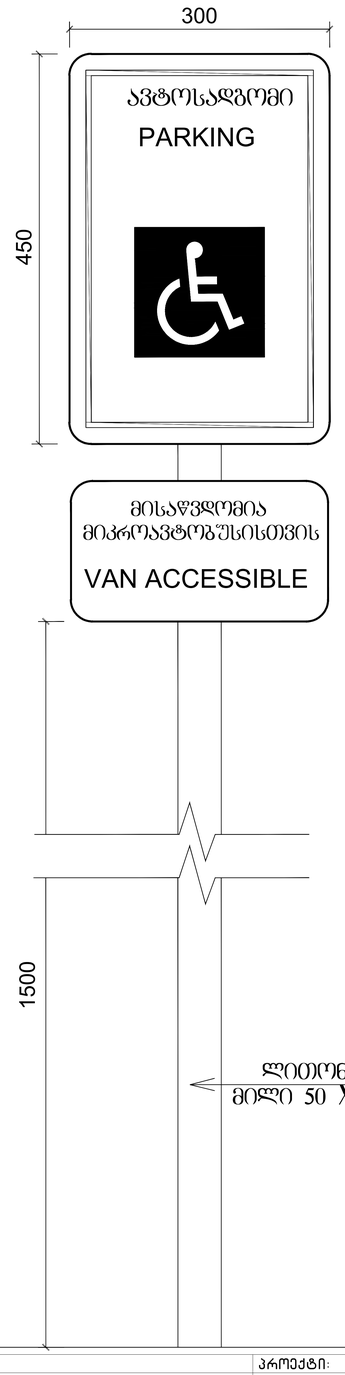

ნიშანი განთავსდება
შიბა მისაწვდომ ავტოსადგომთან

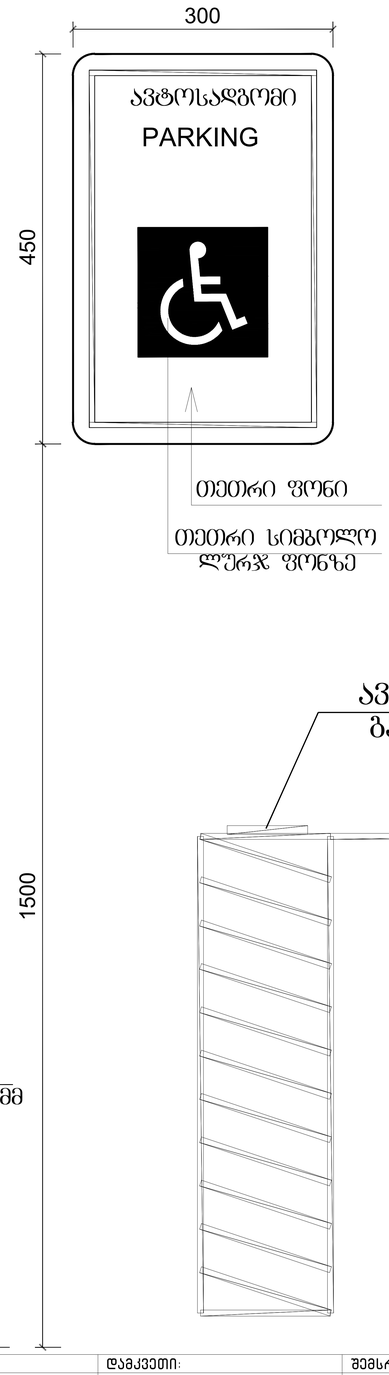

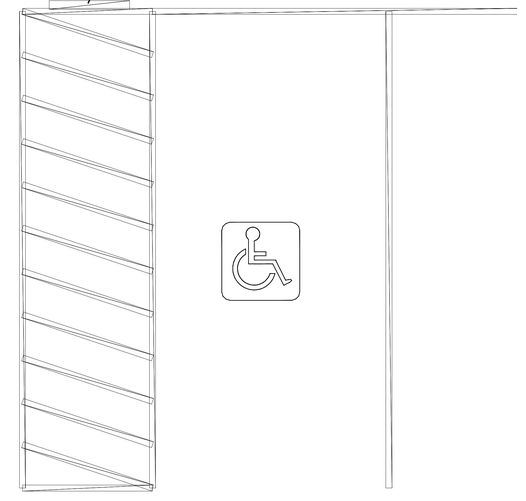

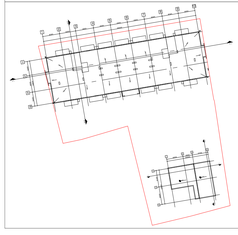გენ გეგმა:	შენიშვნა:	პროექტი:	დამკვეთი:	შემსრულებელი:
	მიწის ნაკვეთის ფართობი – 3176 მ^2 განაშენიანების კოეფიციენტის საანგარიშო ფართობი – 1240.4 მ^2; კ1 = 0.4 განაშენიანების ინტენსივობის კოეფიციენტის საანგარიშო ფართობი – 6389.4 მ^2; კ2 = 2.0 გამწვანების კოეფიციენტის საანგარიშო ფართობი – 1143.5 მ^2; კ3 = 0.4 კრონები იხილეთ შესაბამის ფურცლებზე.	საცხოვრებელი კომპლექსი ნახაზი: დეტალები	შპს "პილარ ჯგუფი"	GURGENIDZE არქიტექტურა architecture

დირექტორი	ლ.გურგენიძე			
პრ.ავტორი	მ.გურგენიძე			
არქიტექტორი	ლ.გურგენიძე			
არქიტექტორი	თ.ჩხაიძე			
ფორმატი	მასშტაბი	სტადია	თარიღი	ფურც.
A3	1:500	შპ	24.11.21	A-512