გეგმა 0.00 ნიშნულზე მ. 1:200

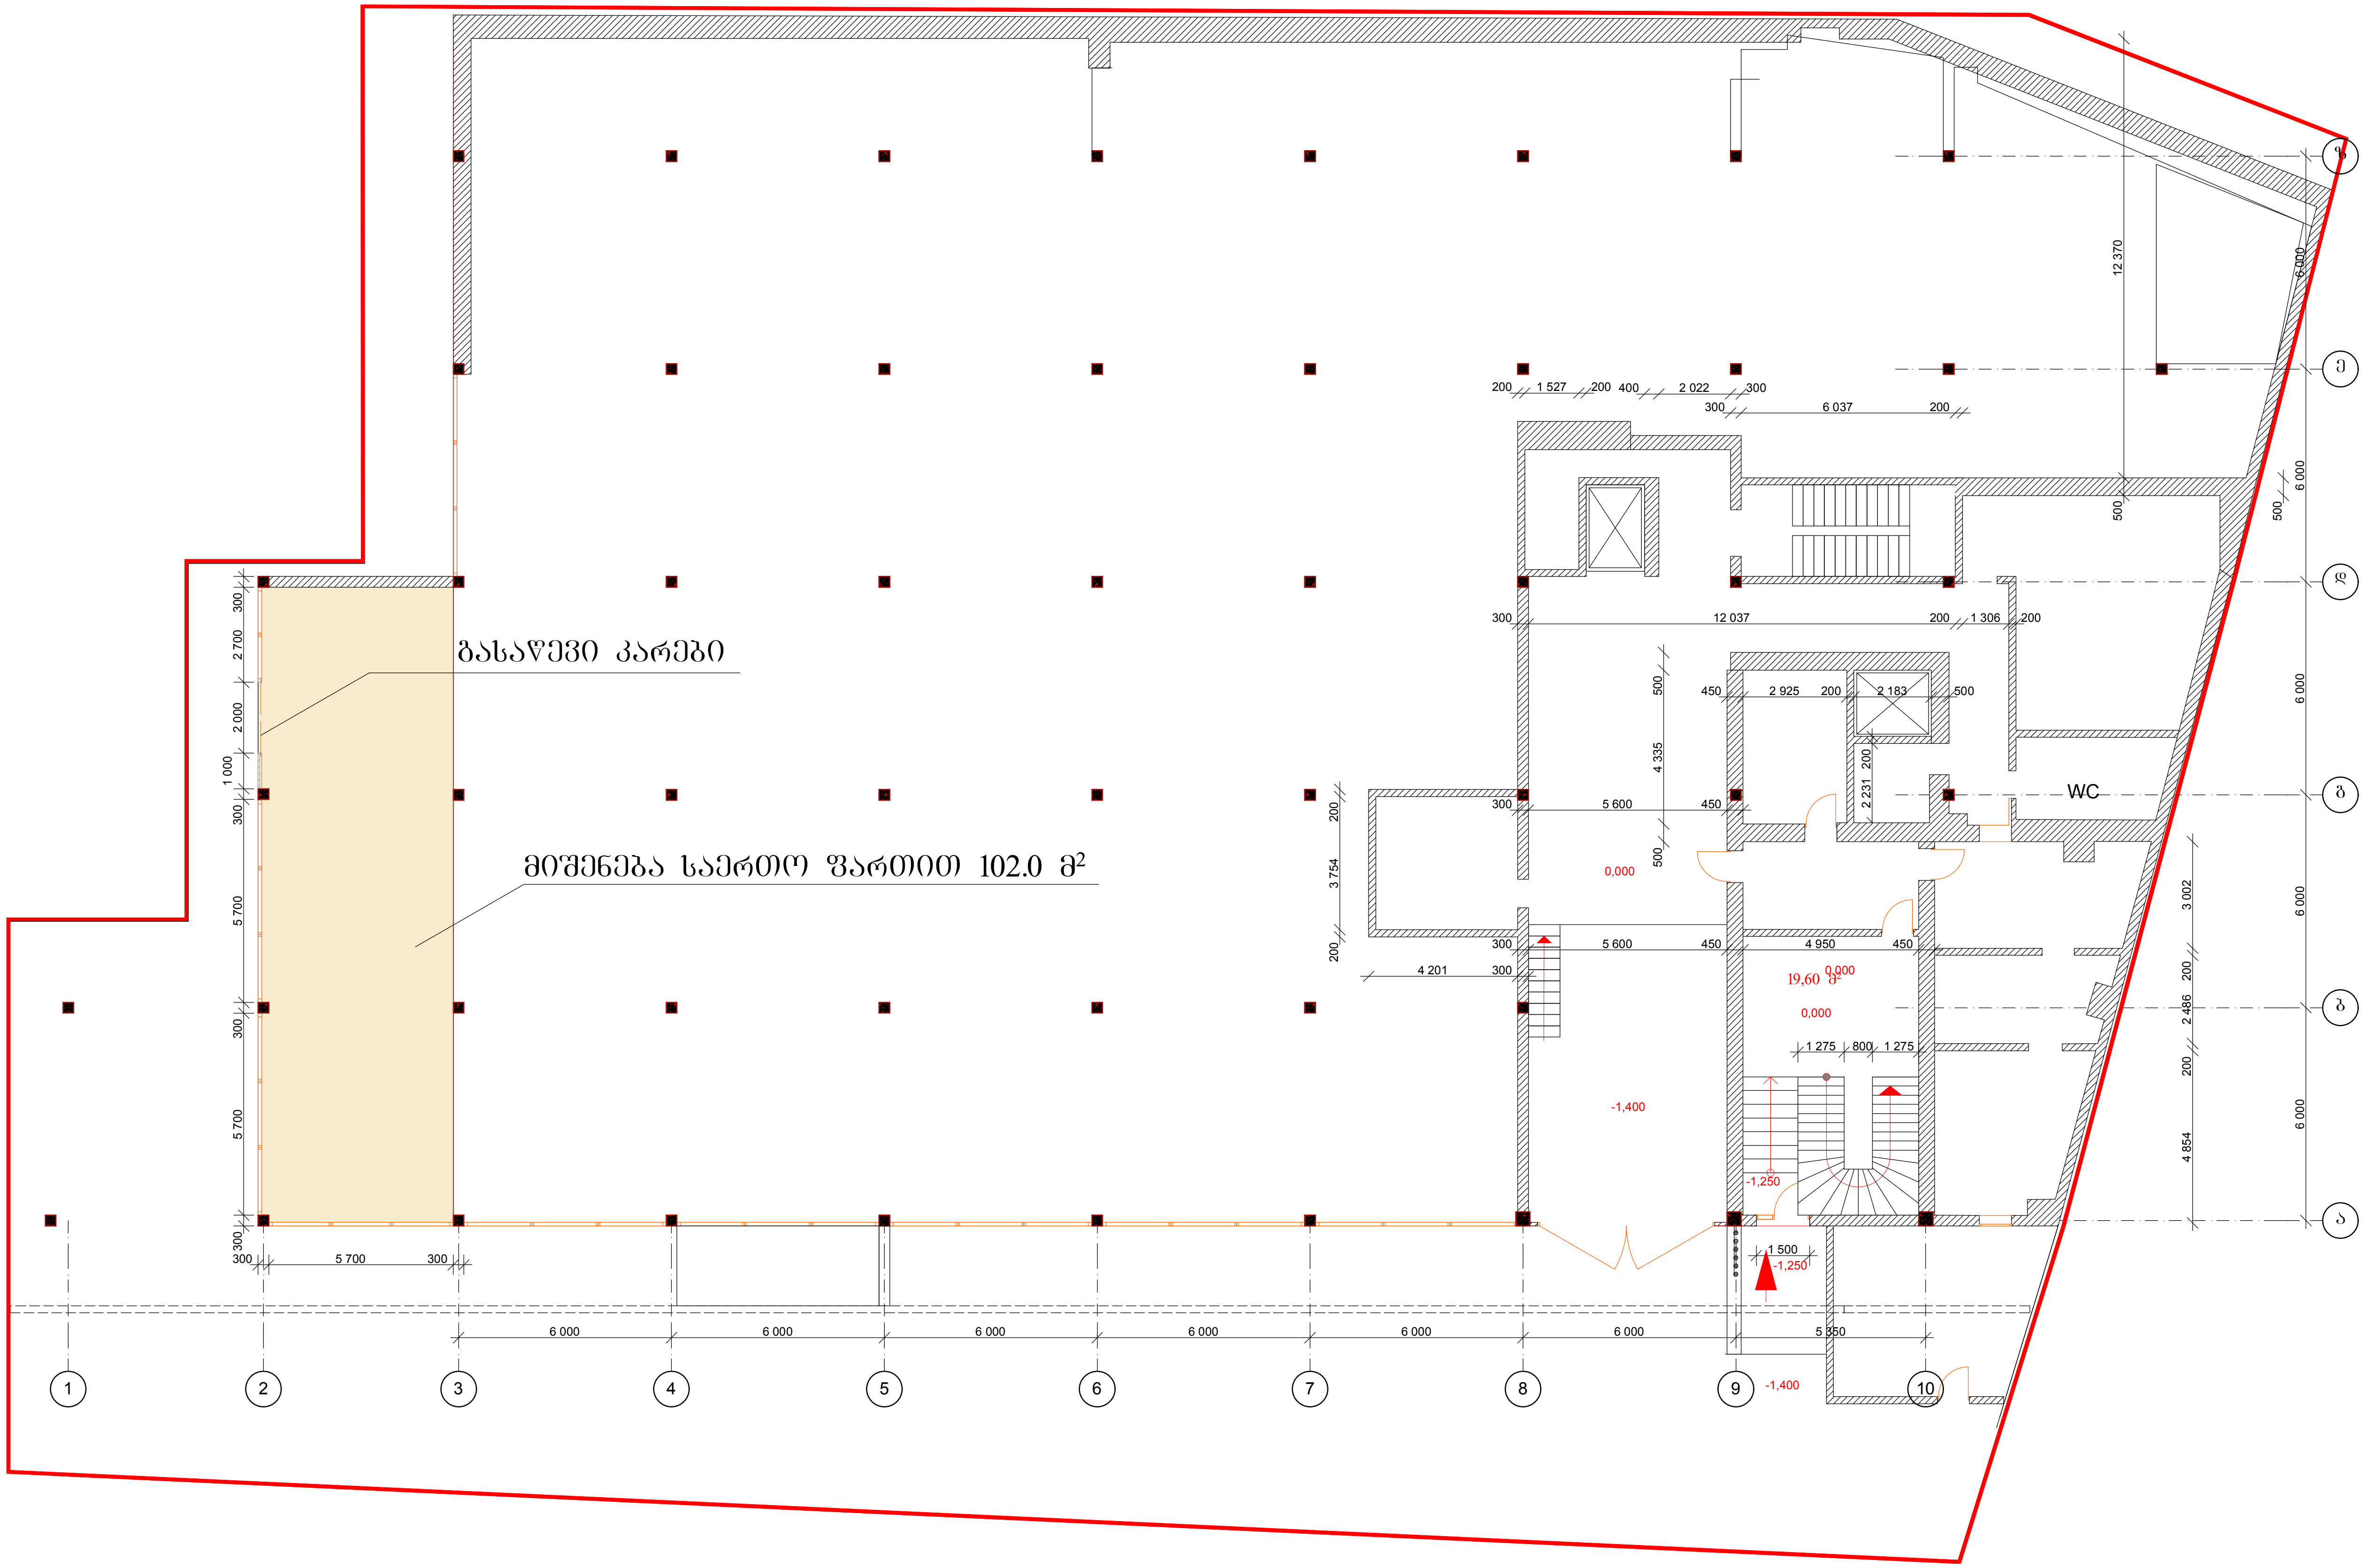

Կտրվածքների սխեման 1:200

Արևային էներգիայի համակարգերի տեղադրման սխեման

Ջրհեղեղների հնարավոր ուղղությունները

Ձյան պահպանման համակարգերի տեղադրման սխեման

Ձյան պահպանման համակարգերի տեղադրման սխեման

Ձյան պահպանման համակարգերի տեղադրման սխեման

ფასადი 1-10 ღერძებში მ. 1:200

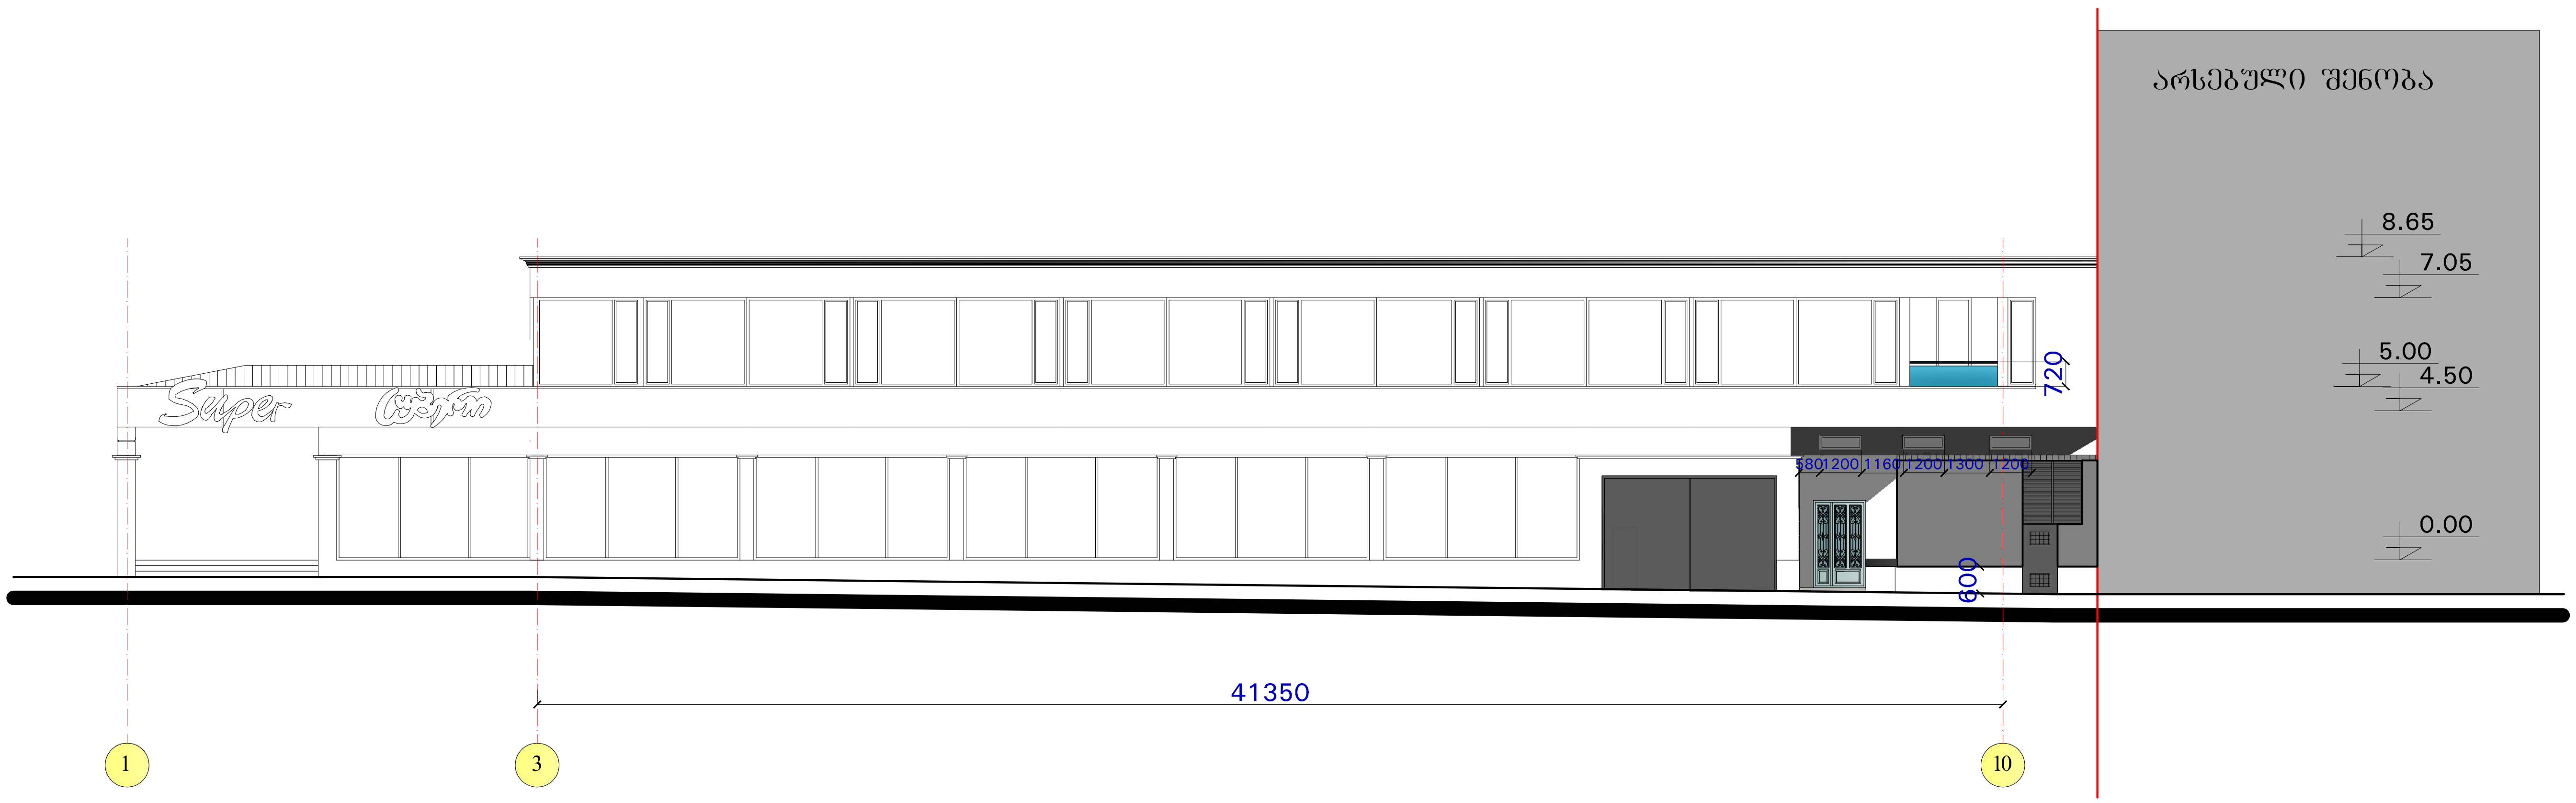

თანამდებობა	გვარი	ხელმოწერა					
ხელმძღვანელი	ზ. ცინცაძე		ქ. თბილისში კოსტავას ქ. 23-ში ს.ს. "რეპუს"-ის არსებული შენობის რეკონსტრუქცია				
პრ. მთ. არქ.	მ. ზვიადაძე		ფასადი 1-10 ღერძებში (საპროექტო) მ. 1:200				
პრ. მთ. ინჟ.	თ. მშველიძე						
			სტადია	ფურც.	ფურც-ბი	დაკვ. N	შ. პ. ს. სტუდია
			მ. პ.				პ ი რ ა მ ი დ ა

ჭრილი-ფასადი მ. 1:100

(კორექტირებული პროექტი)

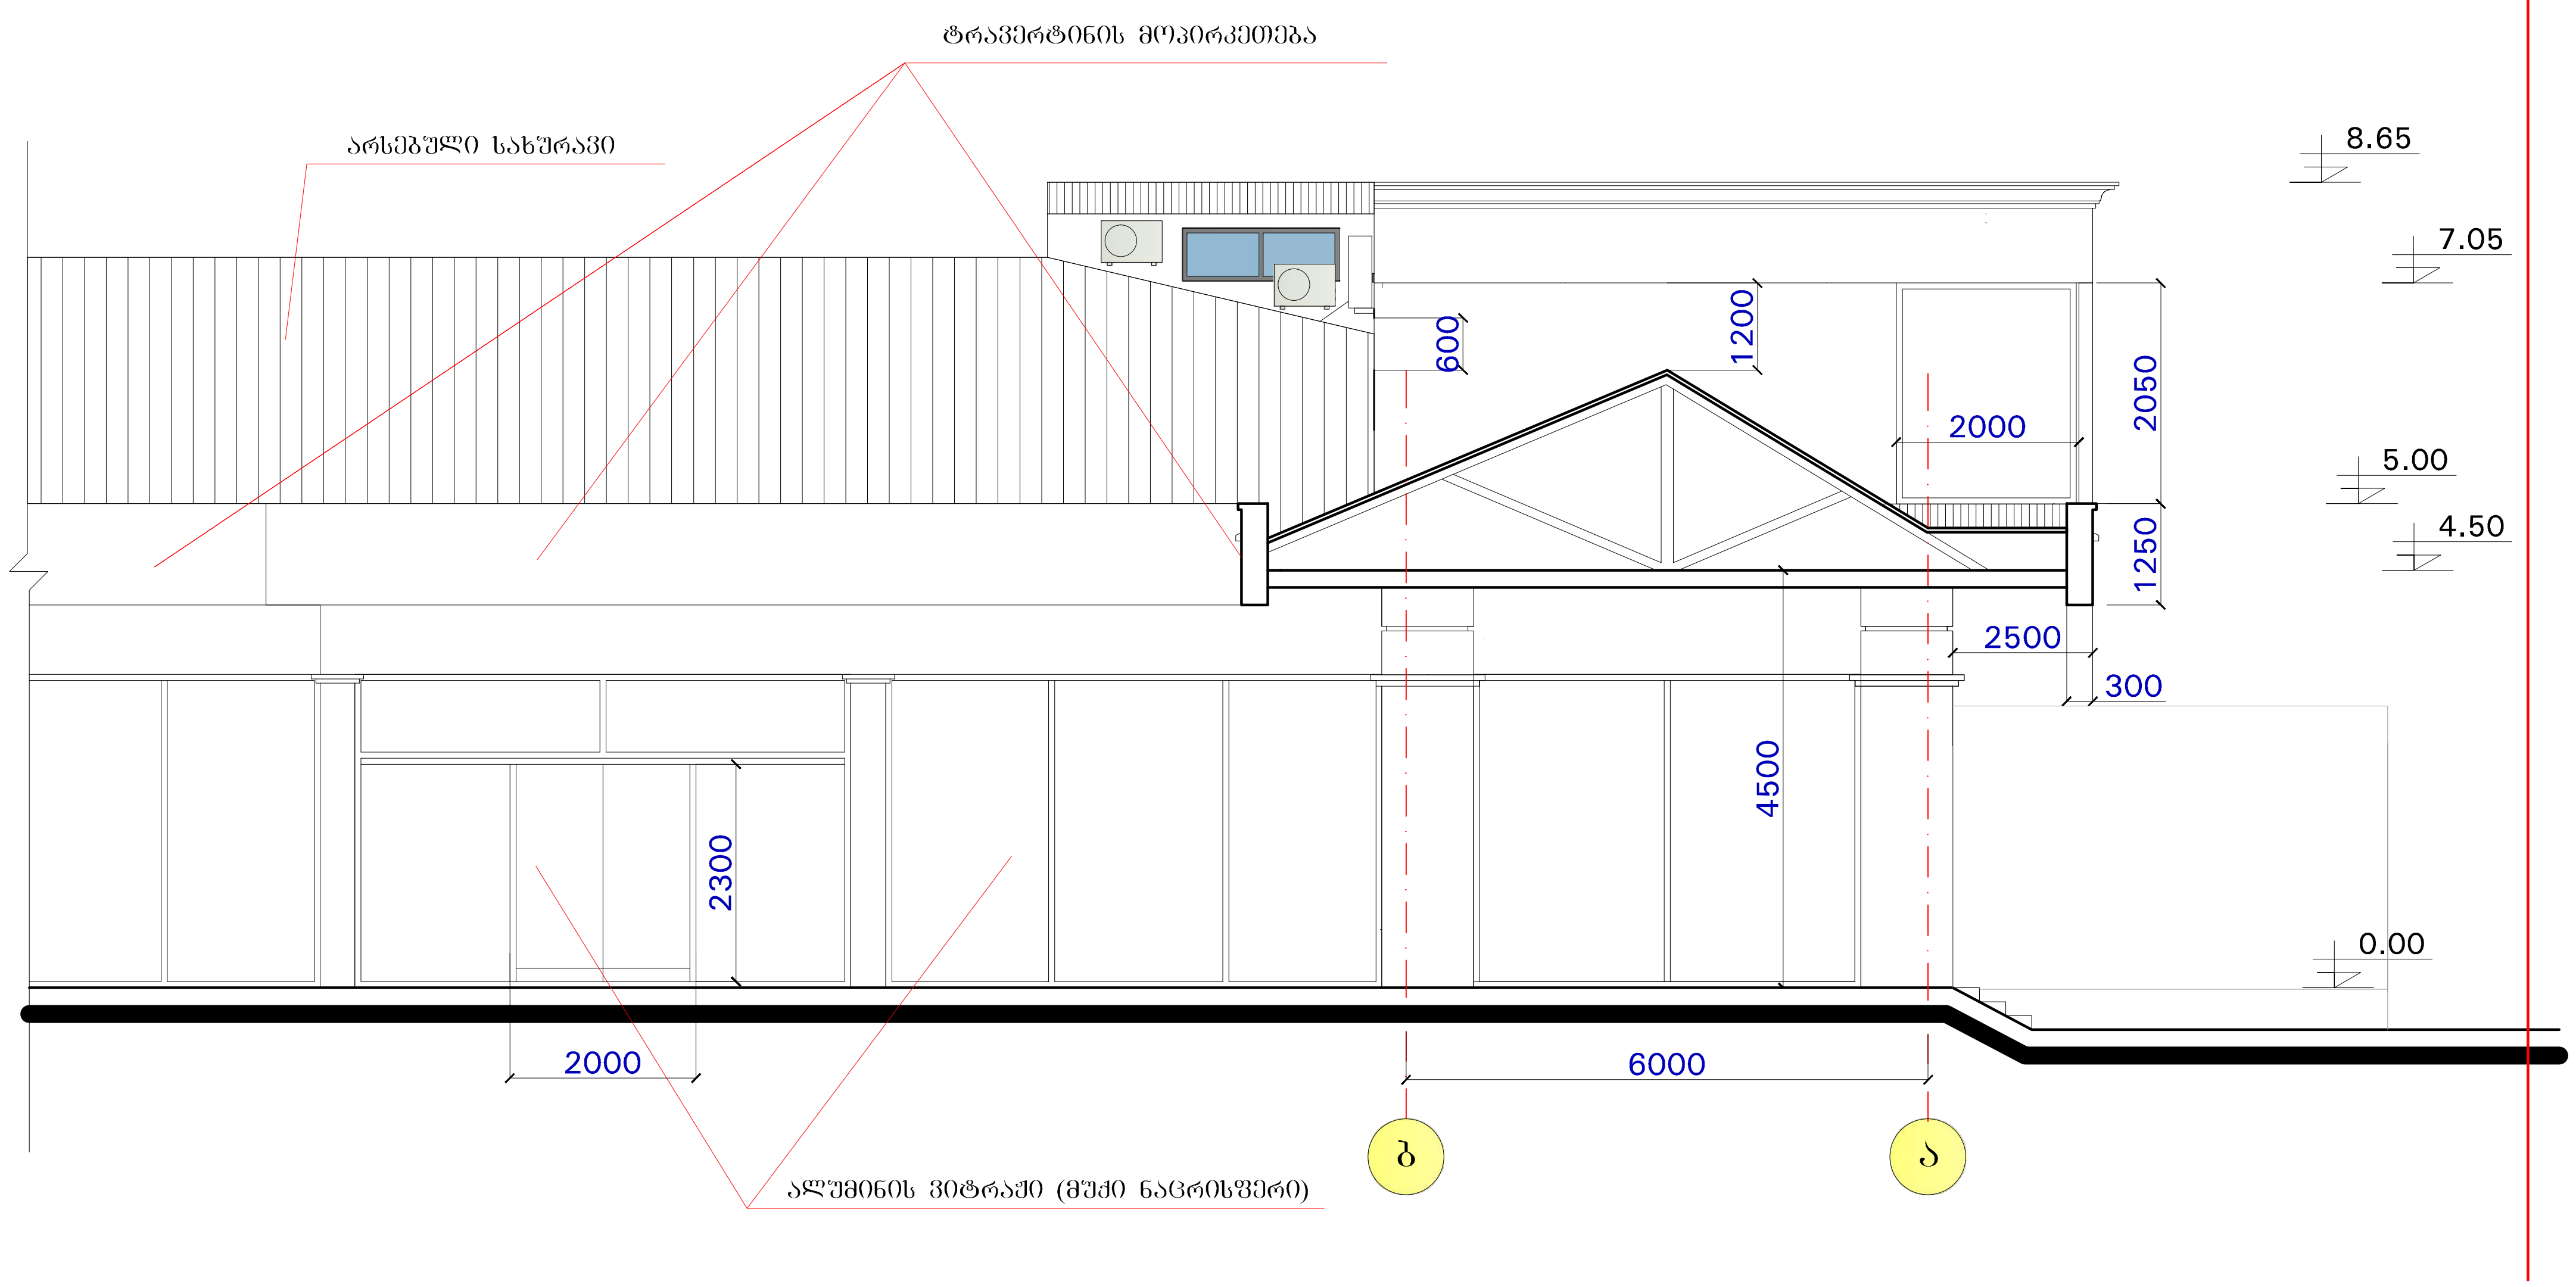

თანამდებობა	გვარი	ხელმოწერა	ქ. თბილისში კოსტავას ქ. 23-ში ს.ს. "რეპუს"-ის არსებული შენობის რეკონსტრუქცია	
ხელმძღვანელი	ზ. ცინცაძე			
პრ. მთ. არქ.	მ. ზვიადაძე		ჭრილი-ფასადი საპროექტო მ. 1:200	
პრ. მთ. ინჟ.	თ. მშველიძე			
			სტადია | ფურც. | ფურც-ბი | დაკვ. N	შ. პ. ს. სტუდია
			მ. პ.	პ ი რ ა მ ი დ ა


ტრავერტინის მოპირკეთება
2300
2000
ალუმინის ვიტრაჟი (მუქი ნაცრისფერი)


შეღებილი იდენტურად არს. ფასადის
(მუქი ნაცრისფერი)
2500
700
2500


LEGO PIRATES
HAMBURGER
KEBAB
HOT DOG
DONER
SILHOUETTE


50%
30%
PIKO


LEGO CITY
50%
30%
PIKO


50%
30%


50%
30%



