A ბლოკი

ჭრილი 2-2

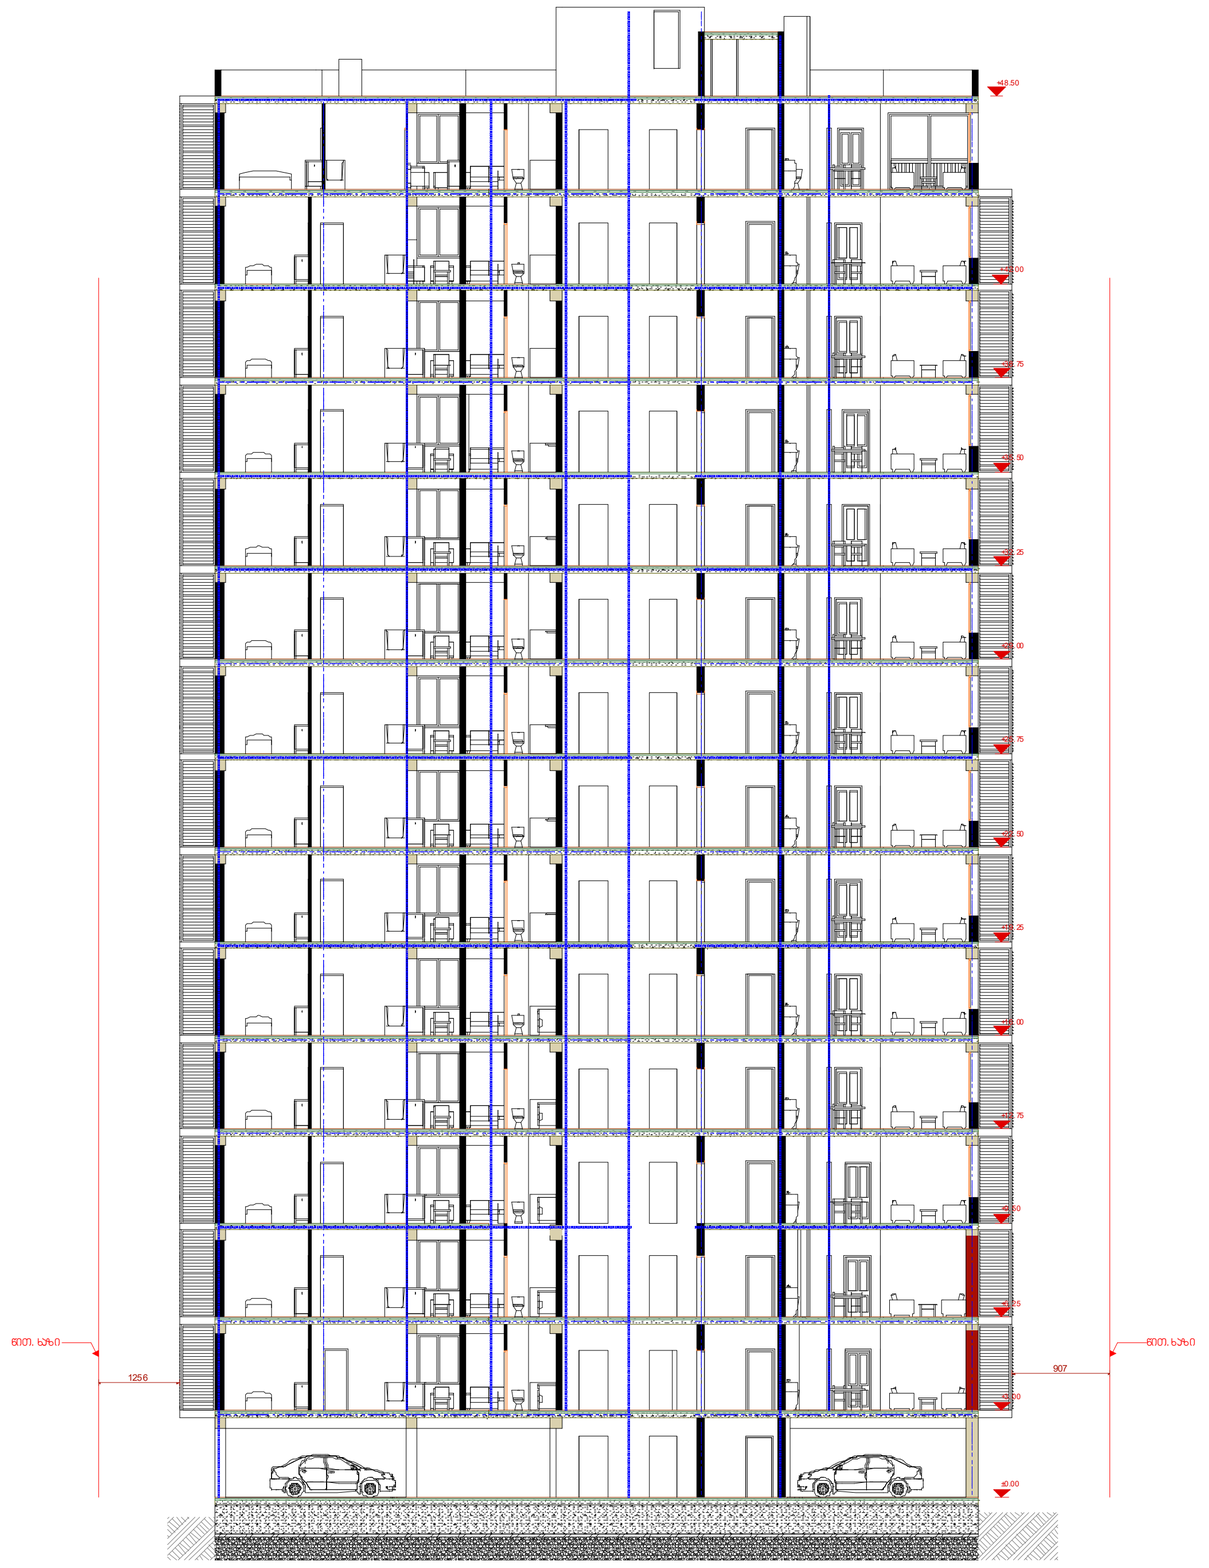

ფორმატი	A2
მასშტაბი	1:150
ნახაზის დასახელება	ჭრილი 2-2
ობიექტის მისამართი	ქ.თბილისი, ბოგდან ხმელნიცკის ქ№48
პროექტის დასახელება	ახალი მშენებლობა
შენობა-ნაგებობის ფუნქცია	მრავალბინიანი საცხოვრებელი სახლი

პირობითი აღნიშვნები:

- საკადასტრო საზღვარი
- ① ღერძის ხაზი
- იატაკის ნიშნული
- 1 ჭრილის ხაზი
- ბლოკის კედელი
- საცხოვრებელი ჯგუფი 2
- ჯიხის უჯრედი, ლიფტი, დერეფანი
- კედლის ცვლილებადობა - ორსაათიანი
- მისაბმელი სვლაგეზი
- მაქსიმალური საჯალი მანძილი გასასვლელამდე
- მანძილი გასასვლელებს შორის
- 1.0 მ² საერთო ფართი
- 1.0 მ² საცხოვრებელი ფართი
- 1.0 მ² საზაფხულო ფართი
- სახანძრო მილდგარი
- საგანგაშო ხმოვანი სიგნალის საკომუნიკაციო სისტემასახანძრო განგაშის ხელით სამართავი სისტემა
- ჯვამლზე მორეაგირე მაუწყებელი
- გასასვლელი

შენიშვნა:

ზომები მოცემულია სანიმებრებში, ნიშნულები - მეტრებში

± 0.00 = +384.82

დამკვეთი	შპს"ეზია ისანი"
დირექტორი	ქეთი ბაბაჯანაშვილი
არქიტექტორი	მ.თუთართქილაძე
შემსრულა	მ.თუთართქილაძე
საპროექტო ორგანიზაცია	შპს"ეზია ისანი" საიდენთიფიკაციო კოდი 401992368

ფმ№

ჭრილი 1-1

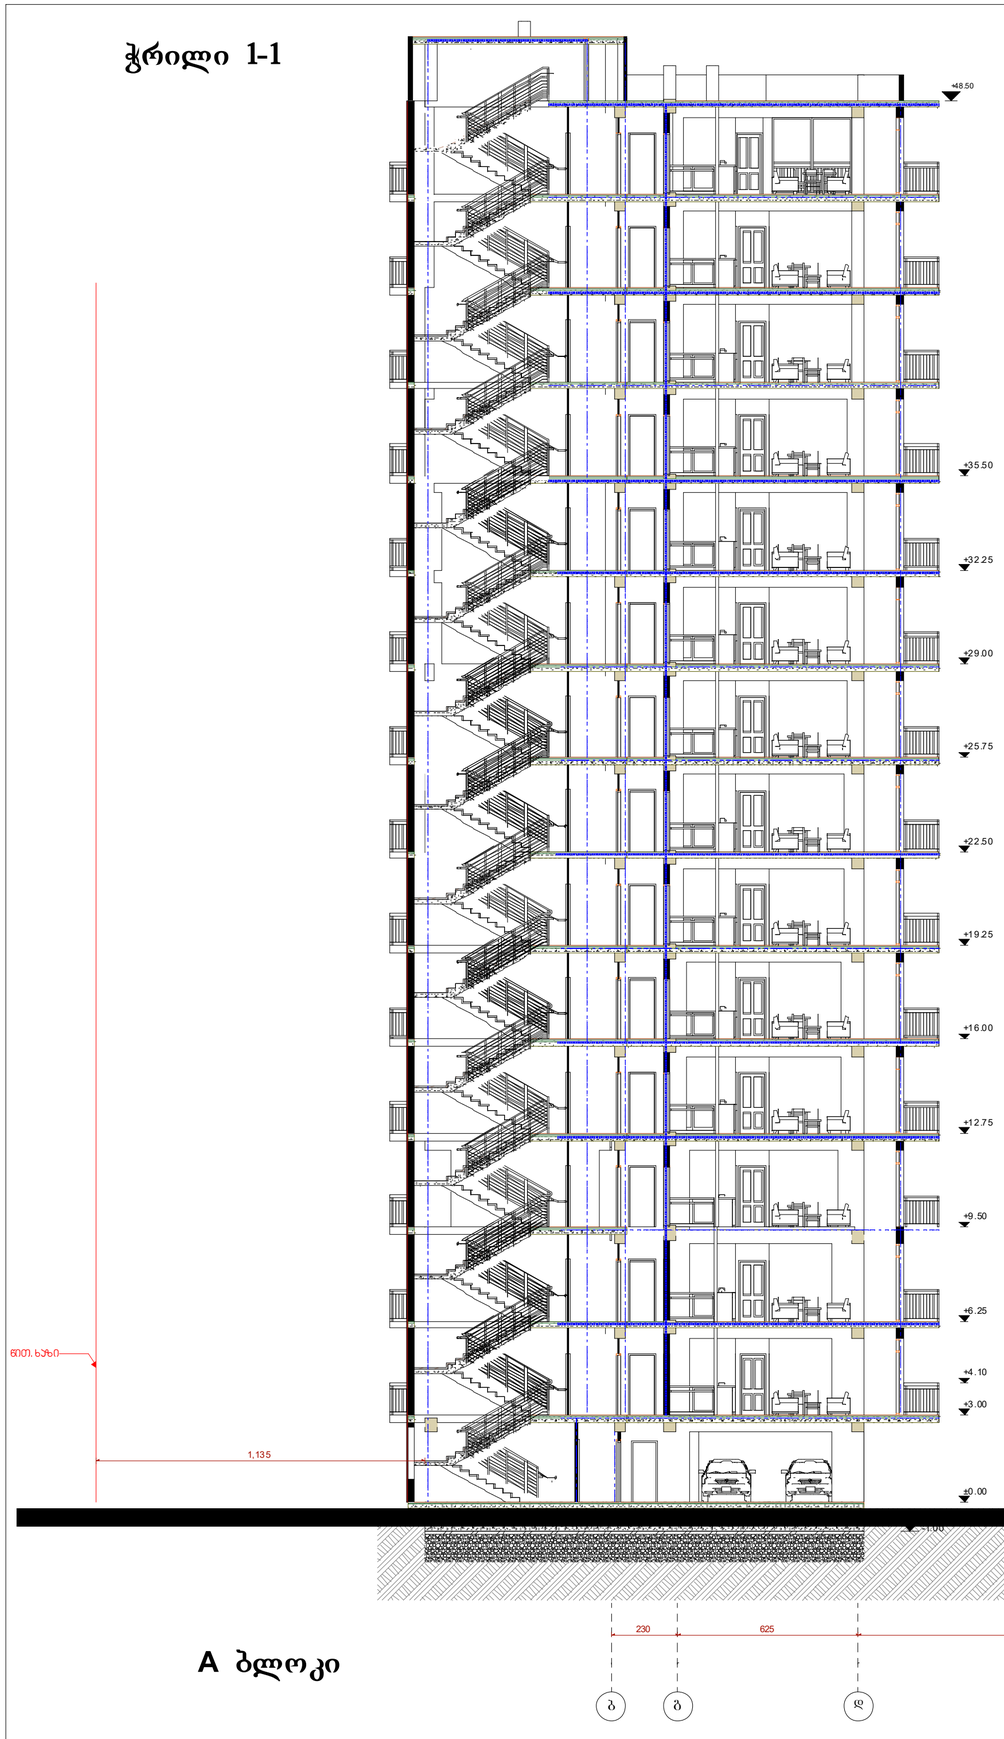

A ბლოკი

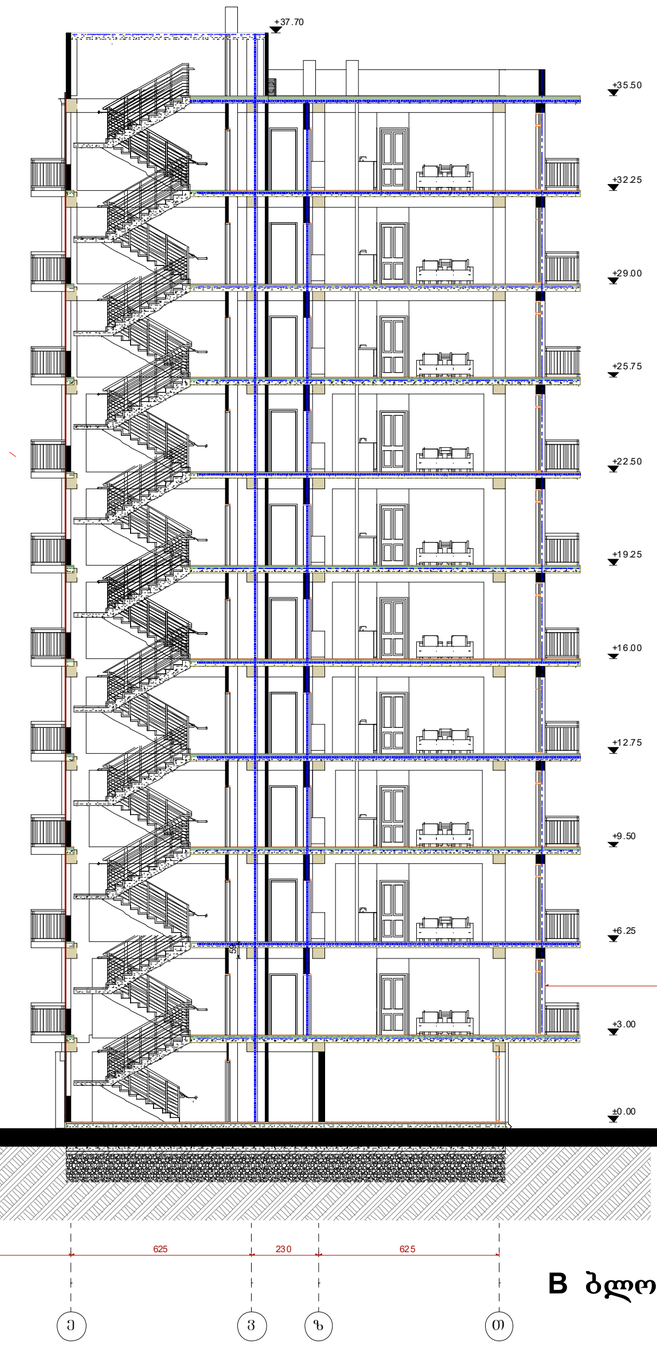

B ბლოკი

ფორმატი	A2
მასშტაბი	ჭ 1:150
ნახაზის დასახელება	ჭრილი 1-1
ობიექტის მისამართი	ქ.ოზილისი, ბოგდან ხმელნიცკის ქ№48
პროექტის დასახლება	ახალი მშენებლობა
შენობა-ნაგებობის ფუნქცია	მრავალბინიანი საცხოვრებელი სახლი

პირობითი აღნიშვნები:

- საკადასტრო საზღვარი
- ① ღერძის ხაზი
- იატაკის ნიშნული
- ჭრილის ხაზი
- ბლოკის კედელი
- საცხოვრებელი ჯგუფი 2
- ჯიბის უჯრედი, ლიფტი, დერეფანი
- კედლის ცეცხლმედეგობა - ორსაათიანი
- მისაბმელი სვლაგეზი
- მაქსიმალური სავალი მანძილი გასასვლელამდე
- მანძილი გასასვლელებს შორის
- 1.0 მ² საერთო ფართი
- 1.0 მ² საცხოვრებელი ფართი
- 1.0 მ² საზაფხულო ფართი
- სახანძრო მილდგარი
- საგანგაშო ხმოვანი სიგნალის
- საკომუნიკაციო სისტემასახანძრო
- განგაშის ხელით სამართავი
- სისტემა
- ჯაჭვზე მორეაგირე მაუწყებელი
- გასასვლელი

შენიშვნა:

ზომები მოცემულია სანიმეტრებში, ნიშნულები - მეტრებში

± 0.00 = +384.82

დამკვეთი	შპს"ეზიე ისანი"
დირექტორი	ქეთი ბაბაჯანაშვილი
არქიტექტორი	მ.თუთბერიძე
შესრულა	მ.თუთბერიძე
საპროექტო ორგანიზაცია	შპს"ეზიე ისანი" საიდენთიფიკაციო კოდი 401992368

ფ№

B ბლოკი
ჭრილი 3-3

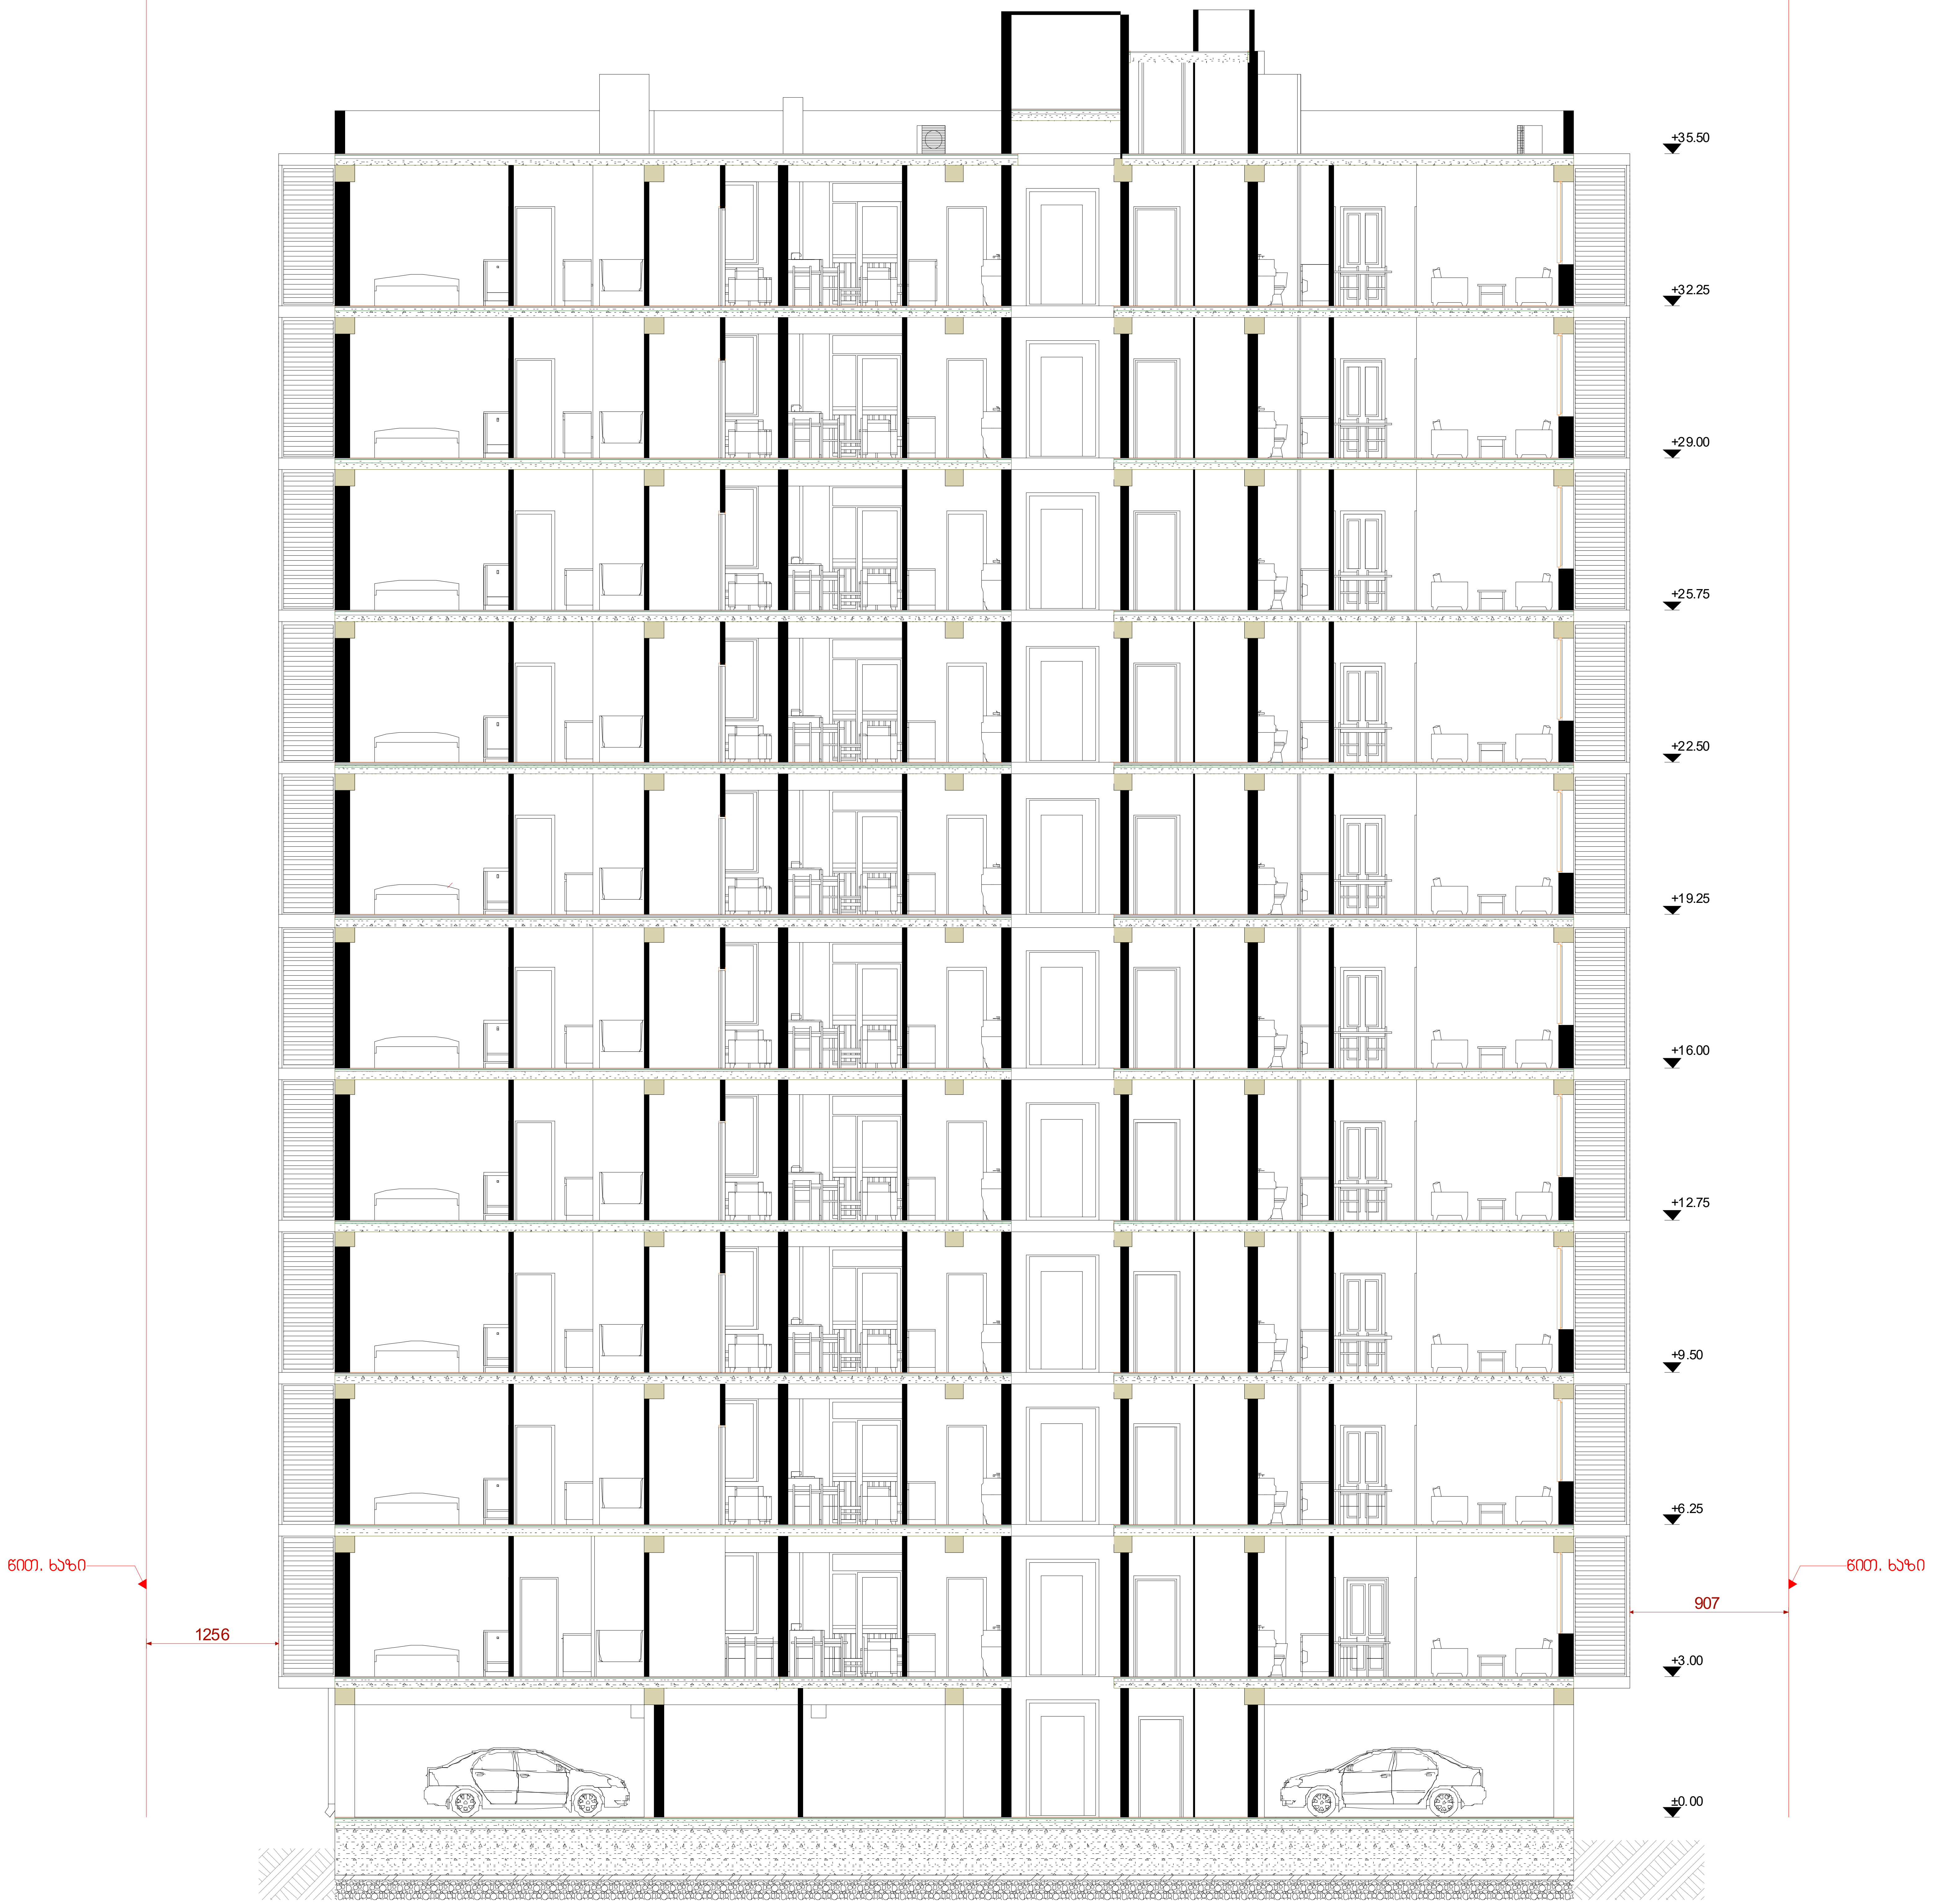

ფორმატი	A2
მასშტაბი	მ 1:150
ნახაზის დასახელება	ჭრილი 3-3
ობიექტის მისამართი	ქ.თბილისი, ბოგდან ხმელნიცკის ქ№48
პროექტის დასახელება	ახალი მშენებლობა
შენობა-ნაგებობის ფუნქცია	მრავალბინიანი საცხოვრებელი სახლი

პირობითი აღნიშვნები:

- საკადასტრო საზღვარი
- ღერძის ხაზი
- იატაკის ნიშნული
- ჭრილის ხაზი
- ბლოკის კედელი
- საცხოვრებელი ჯგუფი 2
- კიბის უჯრედი, ლიფტი, დერეფანი
- კედლის ცეცხლმედეგობა - ორსაათიანი
- მისაწვდომი სვლაგეზი
- მაქსიმალური სავალი მანძილი გასასვლელამდე
- მანძილი გასასვლელებს შორის
- 1.0 მ² საერთო ფართი
- 1.0 მ² საცხოვრებელი ფართი
- 1.0 მ² საზაფხულო ფართი
- სახანძრო მილდგარი
- საგანგაშო ხმოვანი სიგნალის საკომუნიკაციო სისტემასახანძრო განგაშის ხელით სამართავი სისტემა
- კვამლზე მორეაგირე მაუწყებელი
- გასასვლელი

შენიშვნა:

ზომები მოცემულია სანიმეტრებში, ნიშნულები - მეტრებში

± 0.00 = +384.82

დამკვეთი	შპს"ეპია ისანი"
დირექტორი	ქეთი ბაბაჯანაშვილი
არქიტექტორი	მ.თავართქილაძე
შეასრულა	მ.თავართქილაძე
საპროექტო ორგანიზაცია	შპს"ეპია ისანი" საიდენთიფიკაციო კოდი 401992368
	ფ№