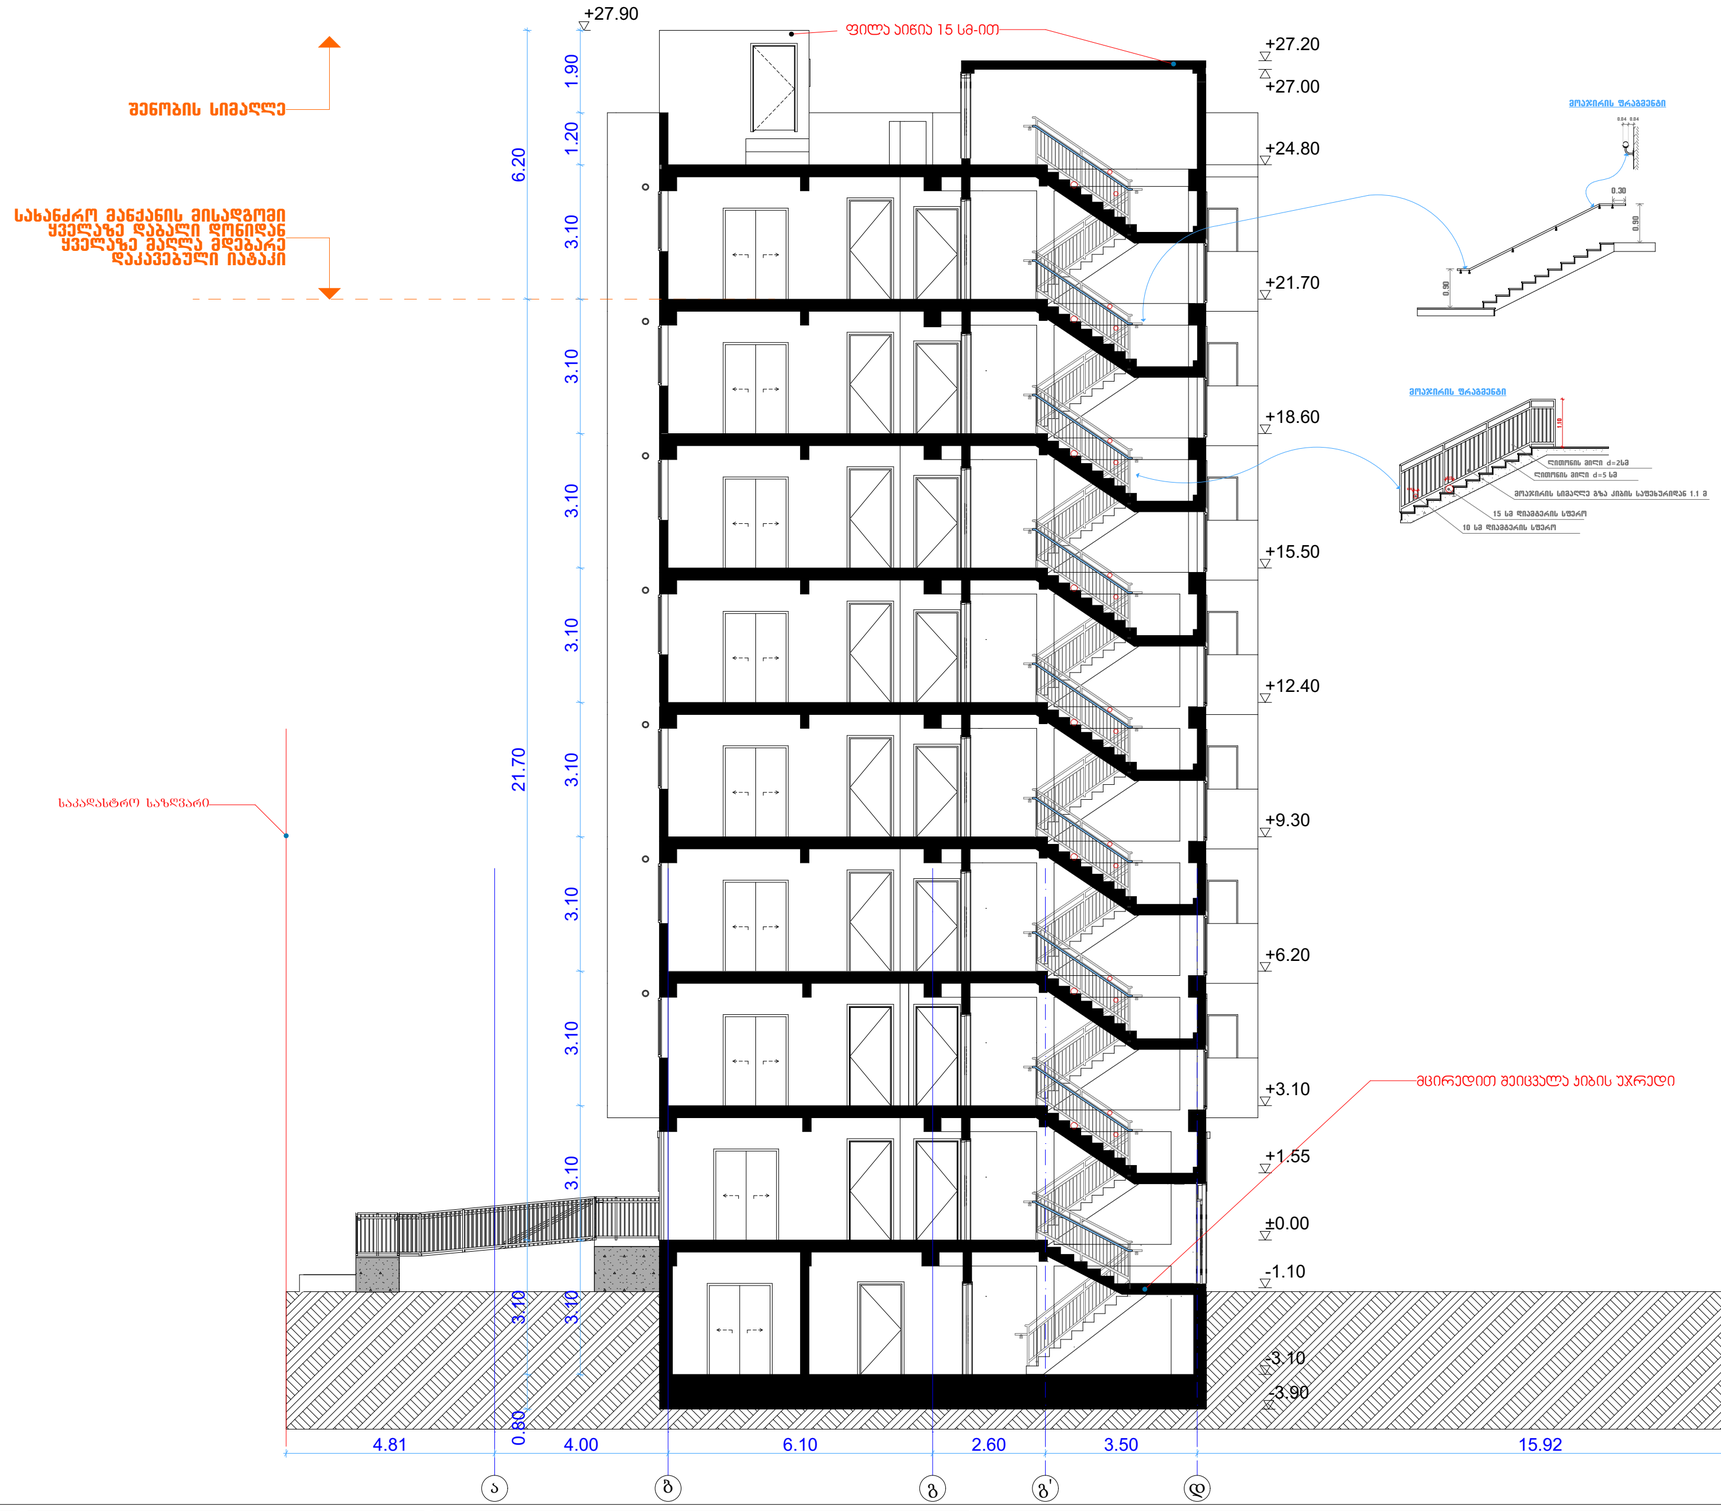

შპს "Magnitude"		
მისამართი: ქ. თბილისი, სანჯიროს ქ. № 23.		

თანამდებობა	გვარი	ხელმოწერა
დირექტორი	ლ. ხვედელიძე	
არქიტექტორი	თ. ერისთავი	

მრავალბინიანი საცხოვრებელი სახლი

დამკვეთი:	ბორის ხატიაშვილი, პ/ნ: 01024044086
მისამართი	ქ. თბილისი, ჟინჟმარაულის ქ. №5. ს/კ: 01.19.34.003.045

ჭრილი 1-1

თარიღი	2021
მასშტაბი	1:100

ფორმატი A2

სტადია	ფურცელი	ფურცლები

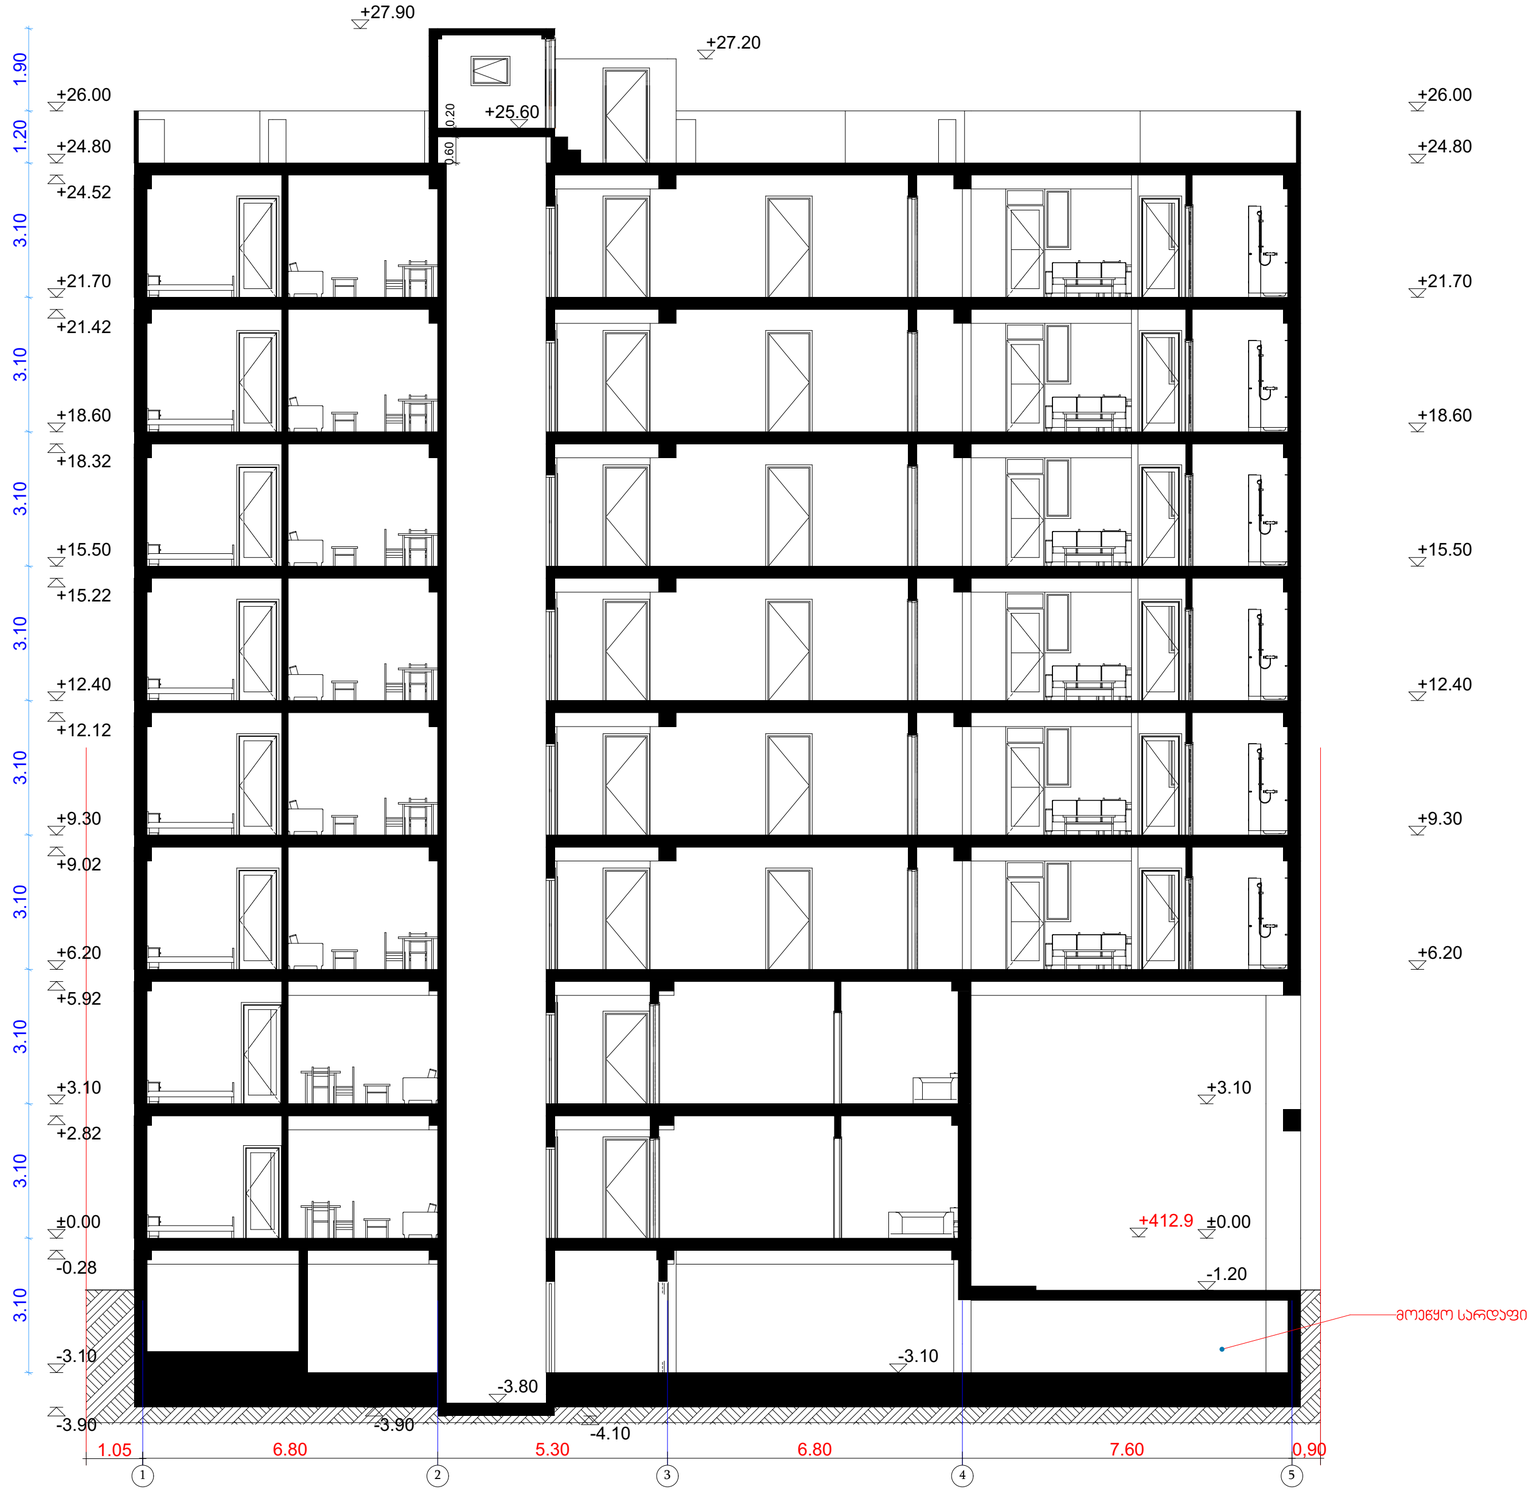

შპს "Magnitude"		
მისამართი: ქ. თბილისი, სანაჟიროს ქ. № 2ა.		

თანამდებობა	გვარი	ხელმოწერა
დირექტორი	ლ. ხვედელიძე	
არქიტექტორი	თ. ერისთავი	

მრავალბინიანი საცხოვრებელი სახლი

დამკვეთი:	ბორის ხატიაშვილი, პ/ნ: 01024044086
მისამართი	ქ. თბილისი, ჟინძმარაულის ქ. №5. ს/უ: 01.19.34.003.045

ჭრილი 2-2

თარიღი	2021
მასშტაბი	1:100

ფორმატი A2

სტადია	ფურცელი	ფურცლები